


FÖRKLARINGAR

- FASTIGHETSGRÄNS
- FASADLINJE MED HUVUDENTRE
- BEF HÖJDKURVA
- DB+00.00 DAGVATTENBRUNN PROJEKTERAD
- +00.00 FÖRESLAGEN MARKHÖJD
- MK+00.00 MURKRÖNSHÖJD
- +00.00 BEFINTLIG MARKHÖJD SOM BEHÅLLS
- FG+00.00 FÄRDIG GOLVHÖJD
- P PARKERING
- RHP PARKERING FÖR RÖRELSEHINDRADE
- A ASFALT - KÖRBAR YTA
- BM MARKSTEN
- PL PLANTERINGSYTA
- GA GRÄSARMERING
IBF Holländerssten gräsarmering, 200x200x100mm.
- GR GRÄSYTA
- TR TRÄTRALL - ENTRÉER
- AF ASFALTSFÄRG - GUL
Extruderingsmassa
- F1 MARKSTEN
ST-ERIKS RUSTIK. 200x133x50mm. NATURGRÅ.
- F2 MARKSTEN - TVÄRSTÄLLD
ST-ERIKS RUSTIK. 200x133x50mm. NATURGRÅ.
- M1 STÖDMUR - VID UTEPLATS
Gabionmur, b 500mm
- M2 STÖDMUR
Gabionmur, b 300mm
- SS SKÄRMSKYDD VID SÖPKÄRL, h=1100
Enligt A-ritning
- NYTT TRÄD
- BEFINTLIGT BARRTRÄD
- LYKTSTOLPE
- FÖRSÄNKT KANTSTEN
- KÖRRIKTNING
- VÄGMÄRKEN

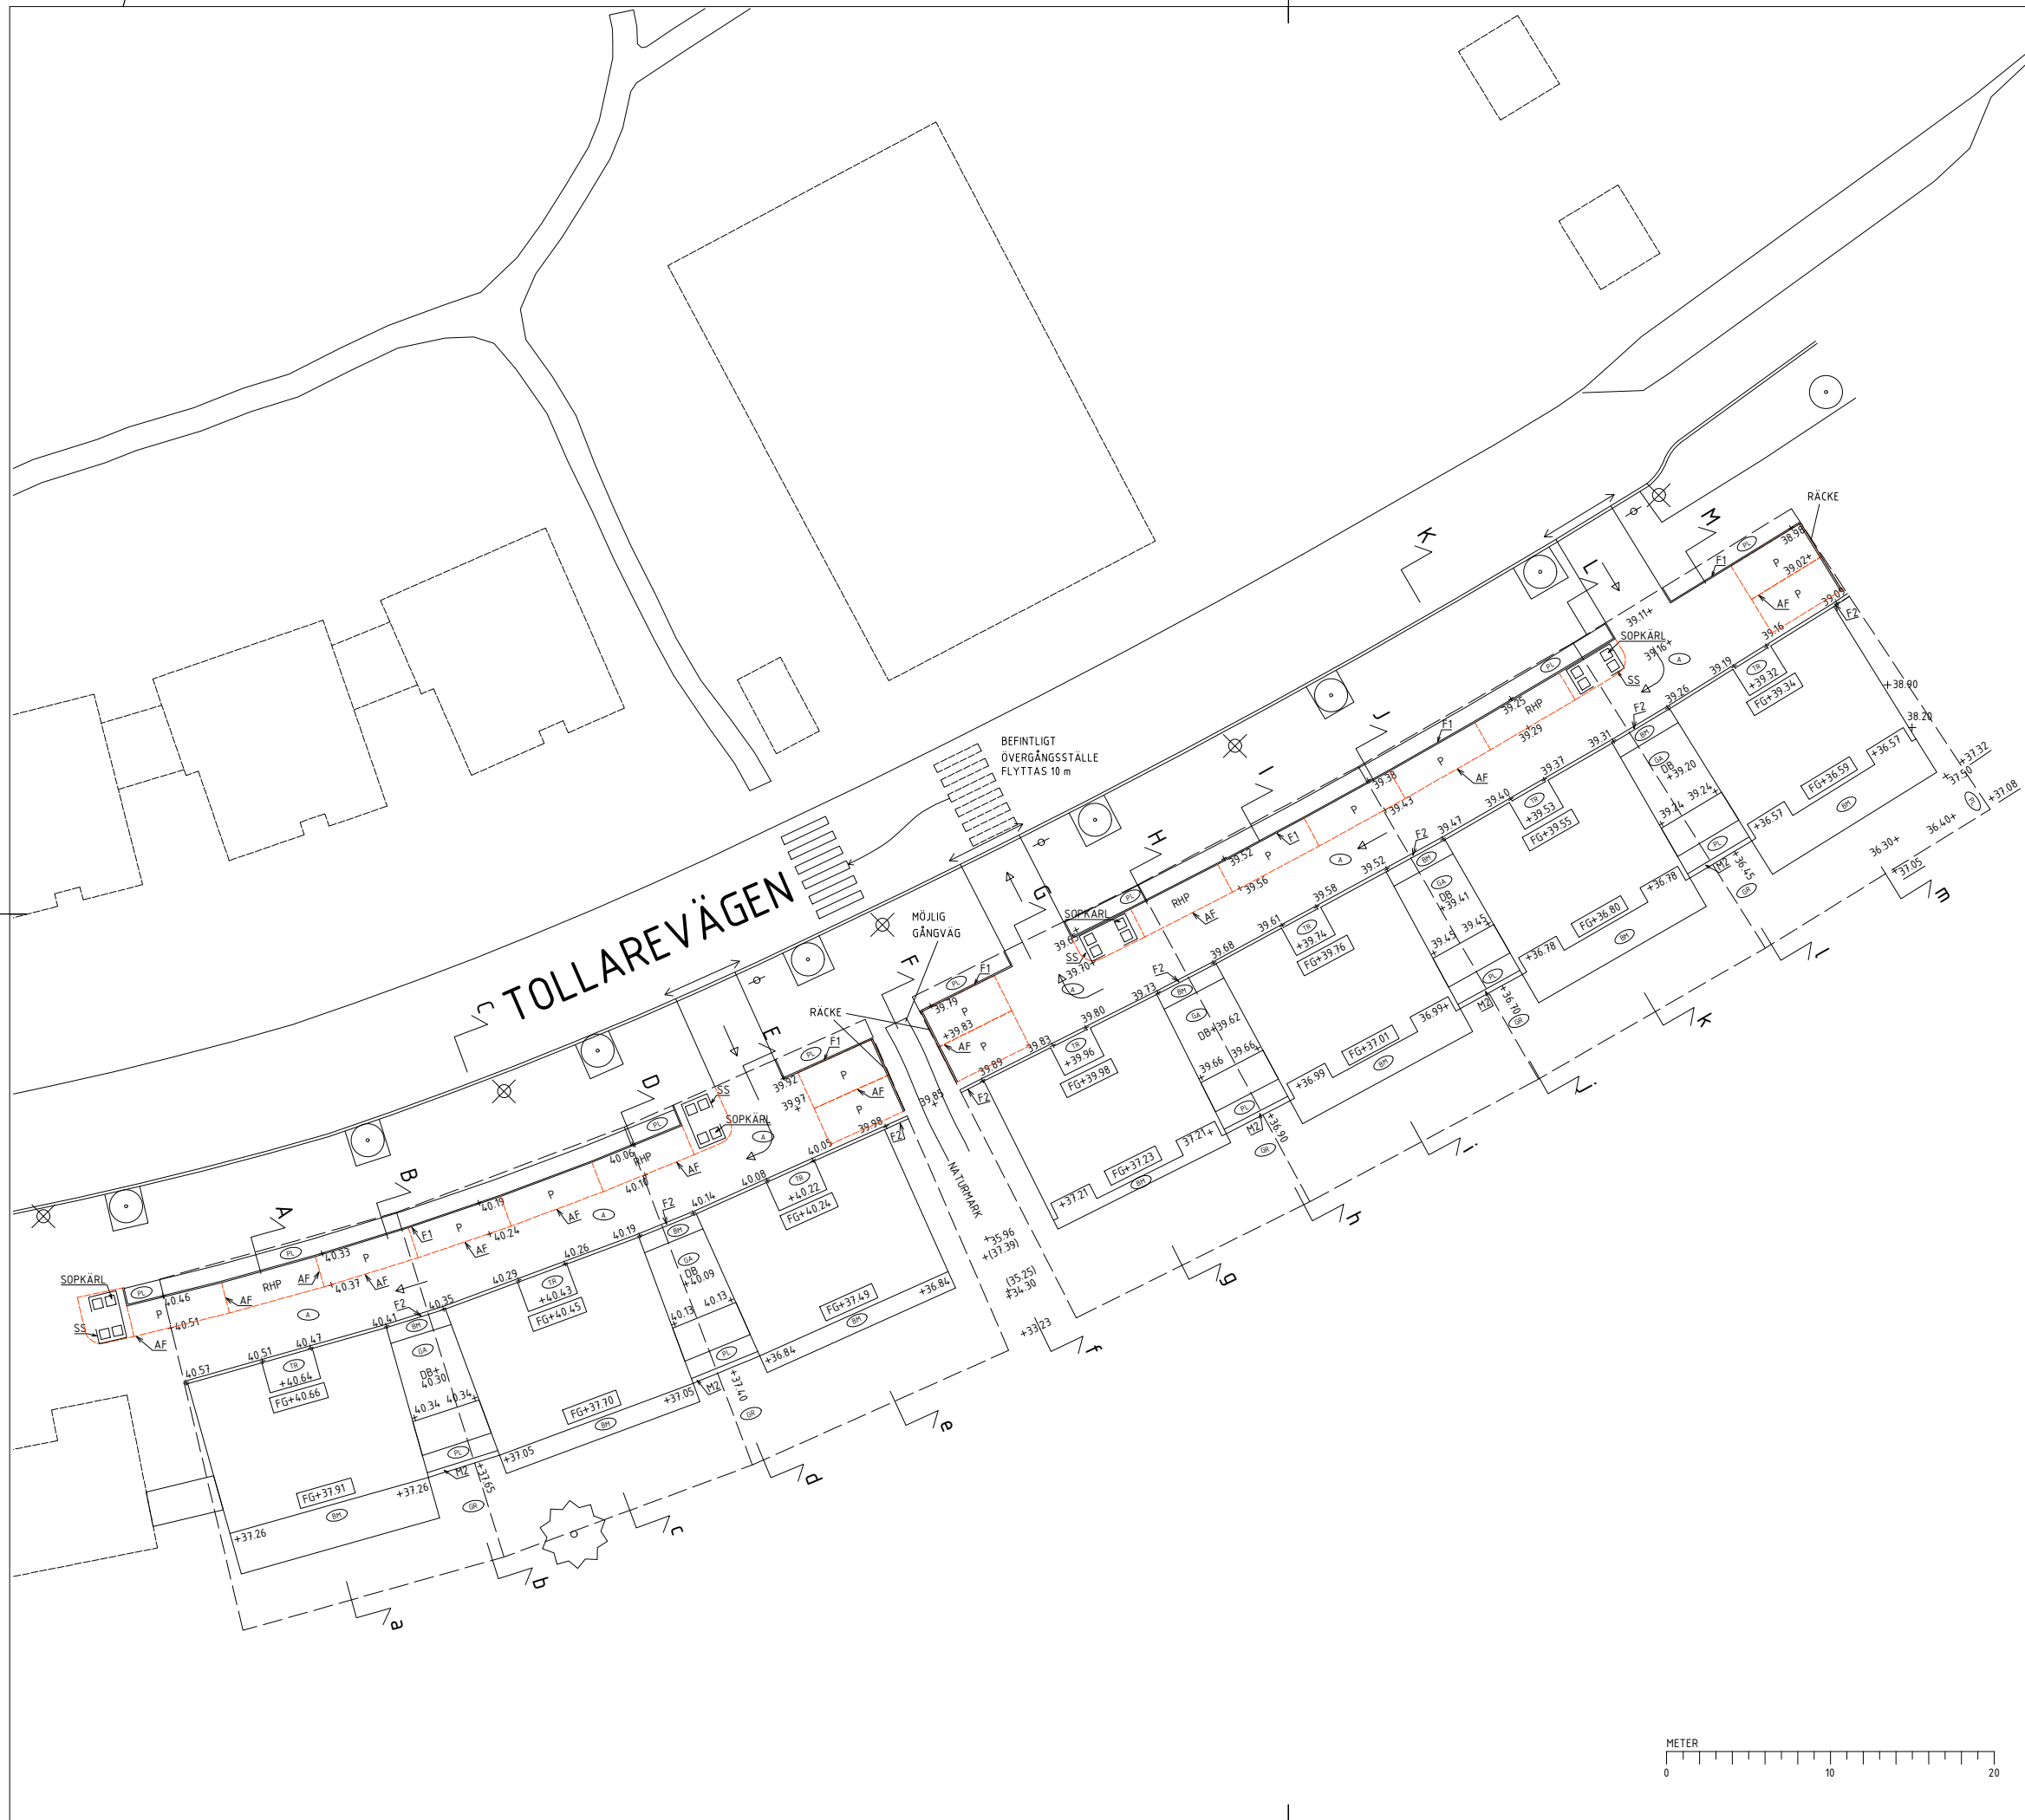

| BET | ANT | ÄNDRINGEN AVSER | SIGN | DATUM |
|-------------------------|-----|-----------------|------|-------------|
| | | | | |
| | | | | |
| BYGGLOVSHANDLING | | | | |
| TOLLARE | | | | |
| B | | | | |
| PL | | | | |
| A | | | | |
| K | | | | |
| VVS | | | | |
| E | | | | |
| | | | | |
| UPPDRAG NR | | RITAD AV | | HANDLÄGGARE |
| | | J. HÖRDEGÅRD | | L. ARBÉN |
| DATUM | | ANSVARIG | | |
| 2023-06-13 | | L. ARBÉN | | |
| NYBYGGNAD ENBOSTADSHUS | | | | |
| TOLLARE 1:516, NACKA | | | | |
| MARKPLANERINGSRITNING | | | | |
| SKALA | | NUMMER | | I BET |
| 1:400 (A3) | | A-05 | | |