






















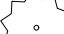




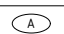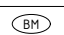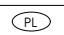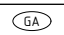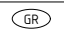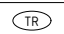


### FÖRKLARINGAR

-  FASTIGHETSGRÄNS
-  FASADLINJE MED HUVUDENTRE
-  BEF HÖJKURVA
-  DB+00.00 DAGVATTENBRUNN PROJEKTERAD
-  +00.00 FÖRESLAGEN MARKHÖJD
-  MK+00.00 MURKRÖNSHÖJD
-  +00.00 BEFINTLIG MARKHÖJD SOM BEHÅLLS
-  FG+00.00 FÄRDIG GOLVHÖJD
-  P PARKERING
-  RHP PARKERING FÖR RÖRELSEHINDRADE
-  A ASFALT - KÖRBAR YTA
-  BM MARKSTEN
-  PL PLANTERINGSYTA
-  GA GRÄSARMERING  
IBF Holländerssten gräsarmering, 200x200x100mm.
-  GR GRÄSYTA
-  TR TRÄTRALL - ENTRÉER
-  AF ASFALTSFÄRG - GUL  
Extruderingsmassa
-  F1 MARKSTEN  
ST-ERIKS RUSTIK. 200x133x50mm. NATURGRÅ.
-  F2 MARKSTEN - TVÄRSTÄLLD  
ST-ERIKS RUSTIK. 200x133x50mm. NATURGRÅ.
-  M1 STÖDMUR - VID UTEPLATS  
Gabionmur, b 500mm
-  M2 STÖDMUR  
Gabionmur, b 300mm
-  SS SKÄRMSKYDD VID SÖPKÄRL, h=1100  
Enligt A-ritning
-  NYTT TRÄD
-  BEFINTLIGT BARRTRÄD
-  LYKTSTOLPE
-  FÖRSÄNKT KANTSTEN
-  KÖRRIKTNING
-  VÄGMÄRKEN



BET	ANT	ÄNDRINGEN AVSER	SIGN	DATUM
<b>BYGGLOVSHANDLING</b>				
<b>TOLLARE</b>				
B				
PL				
A		LOVE ARBEN ARCHITEKTKONTOR AB		
K				
VVS				
E				
UPPDRAG NR		RITAD AV	HANDLÄGGARE	
		J. HÖRDEGÅRD	L. ARBÉN	
DATUM		ANSVARIG		
2023-06-13		L. ARBÉN		
NYBYGGNAD ENBOSTADSHUS				
TOLLARE 1:517, NACKA				
MARKPLANERINGSRITNING				
SKALA		NUMMER		I BET
1:400 (A3)		A-05		

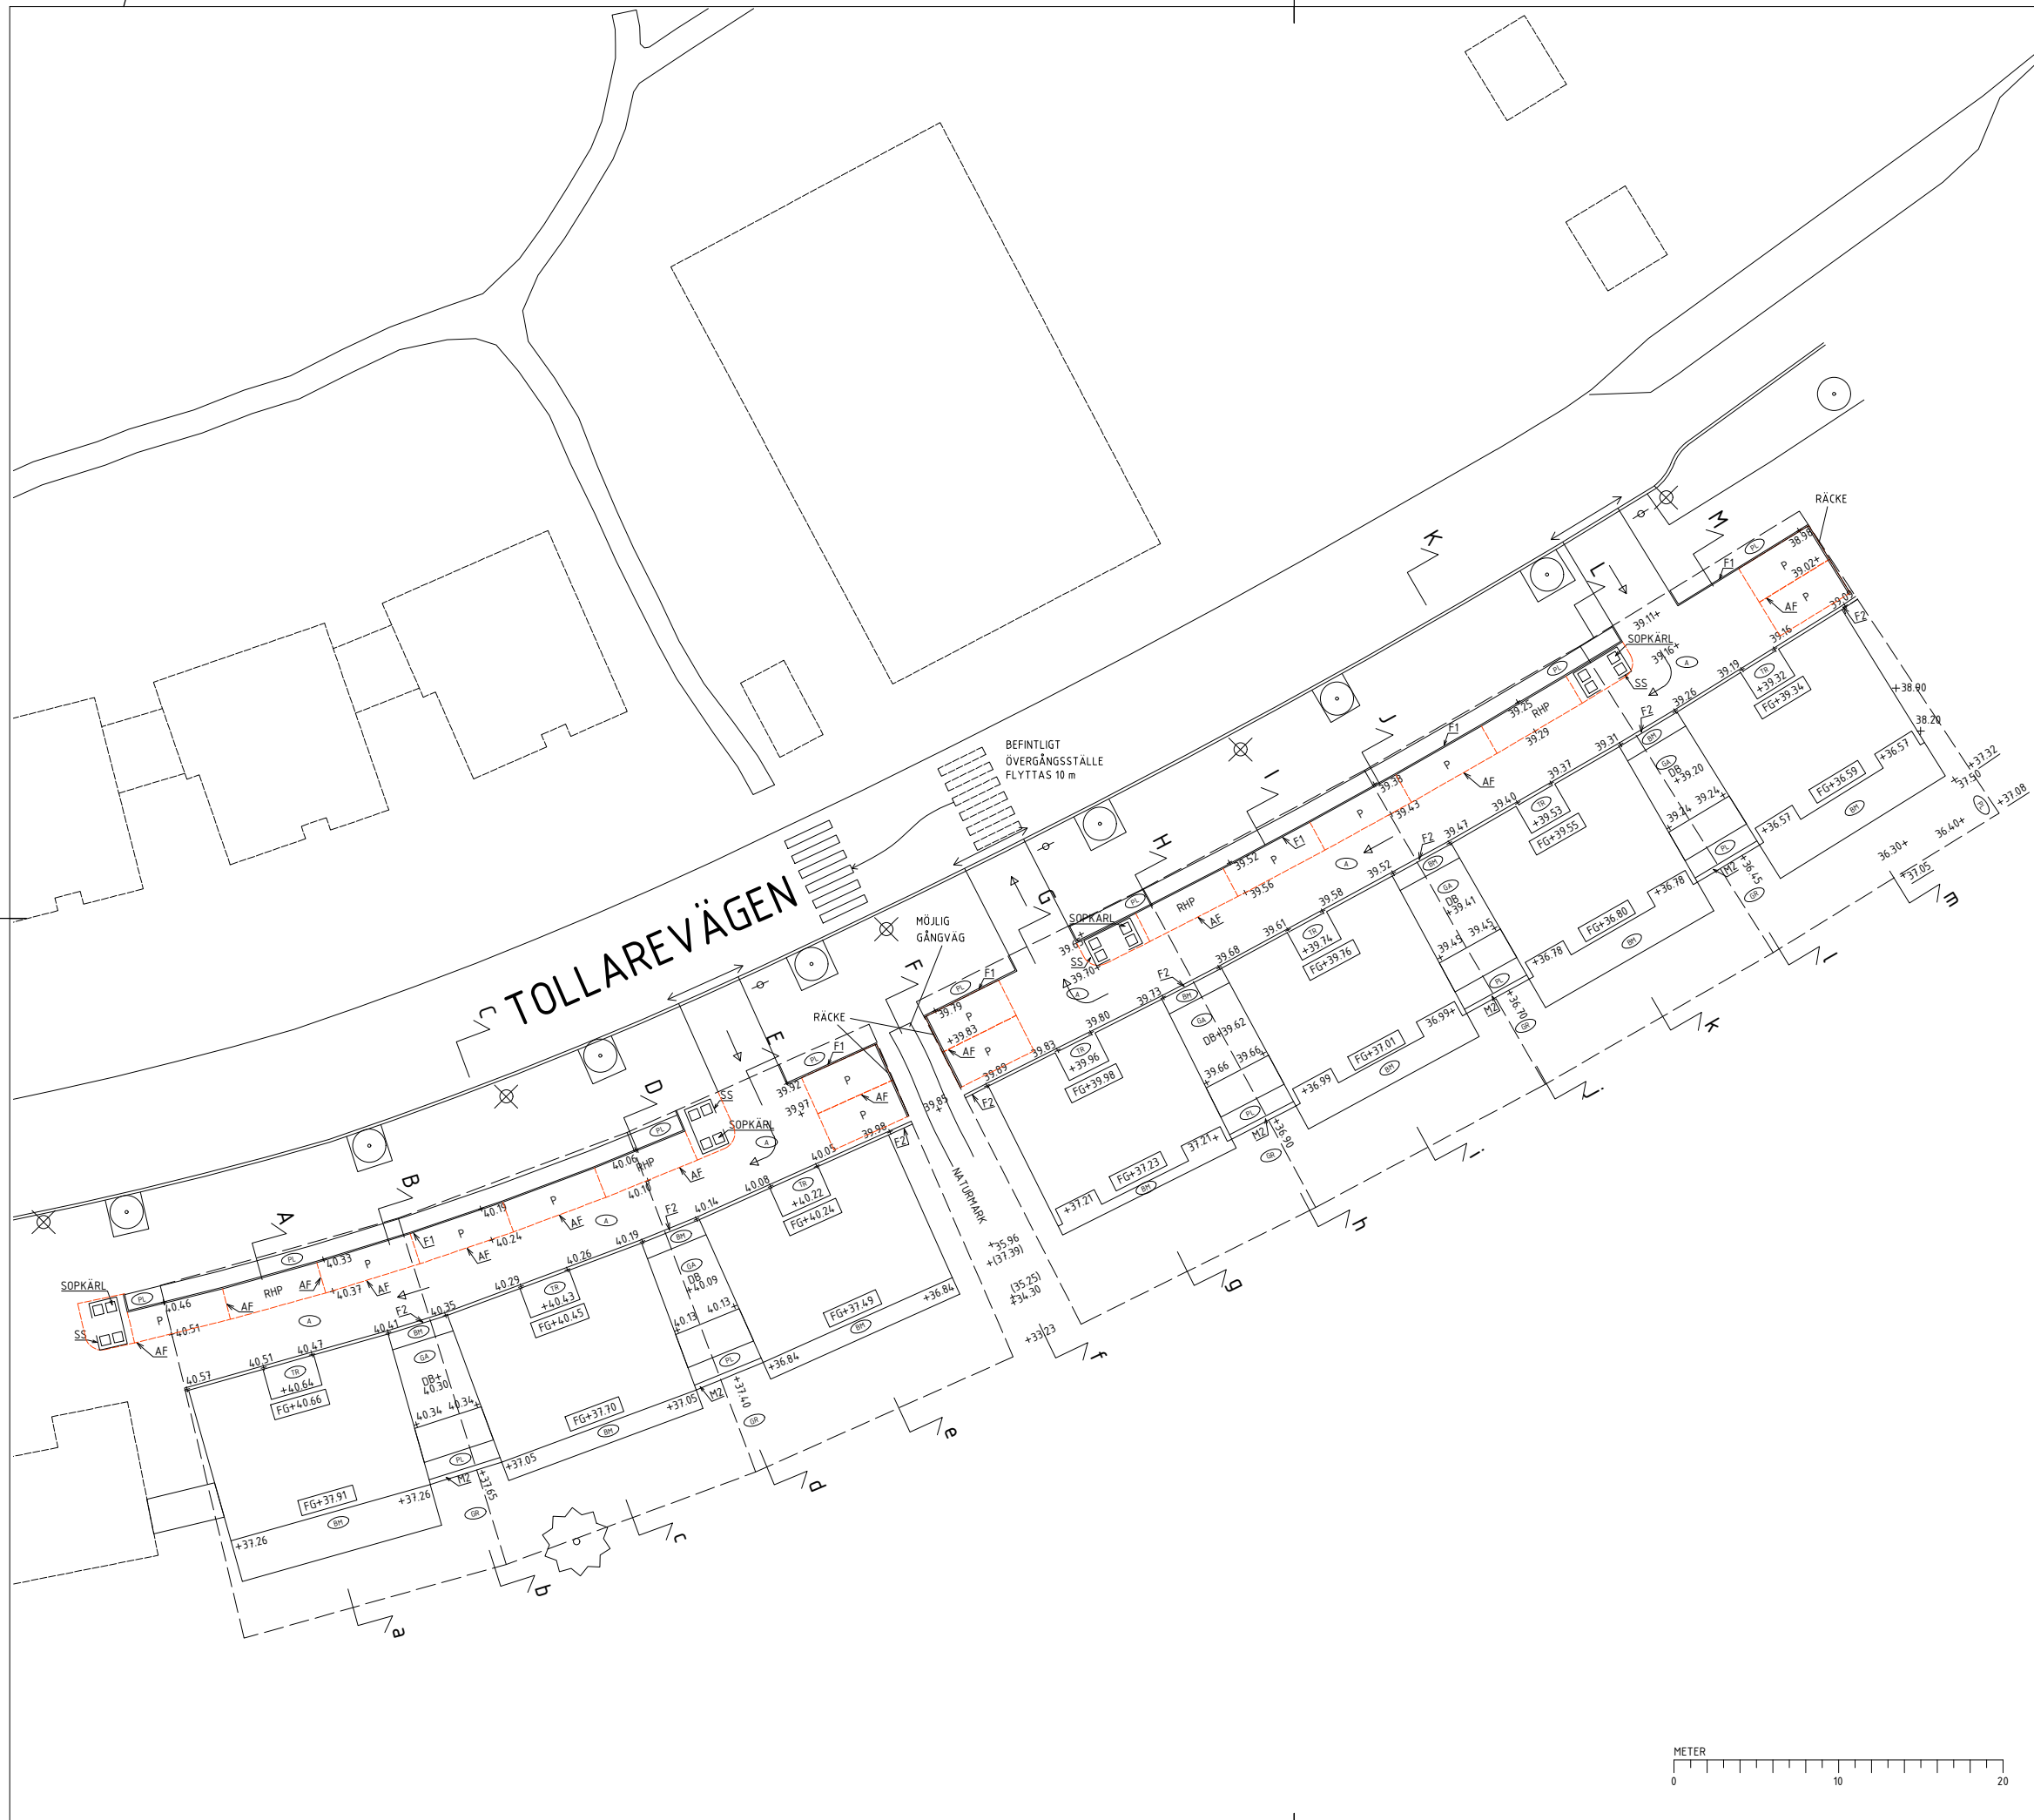