


Inv. diameter ISA. H14 / Inside diameter ISA. H14
 Utv. diameter ISA. h14 / Outside diameter ISA. h14
 Övriga mått: / Other dimensions:

Tolerans där ej annat angives:
 Tolerances where not indicated:

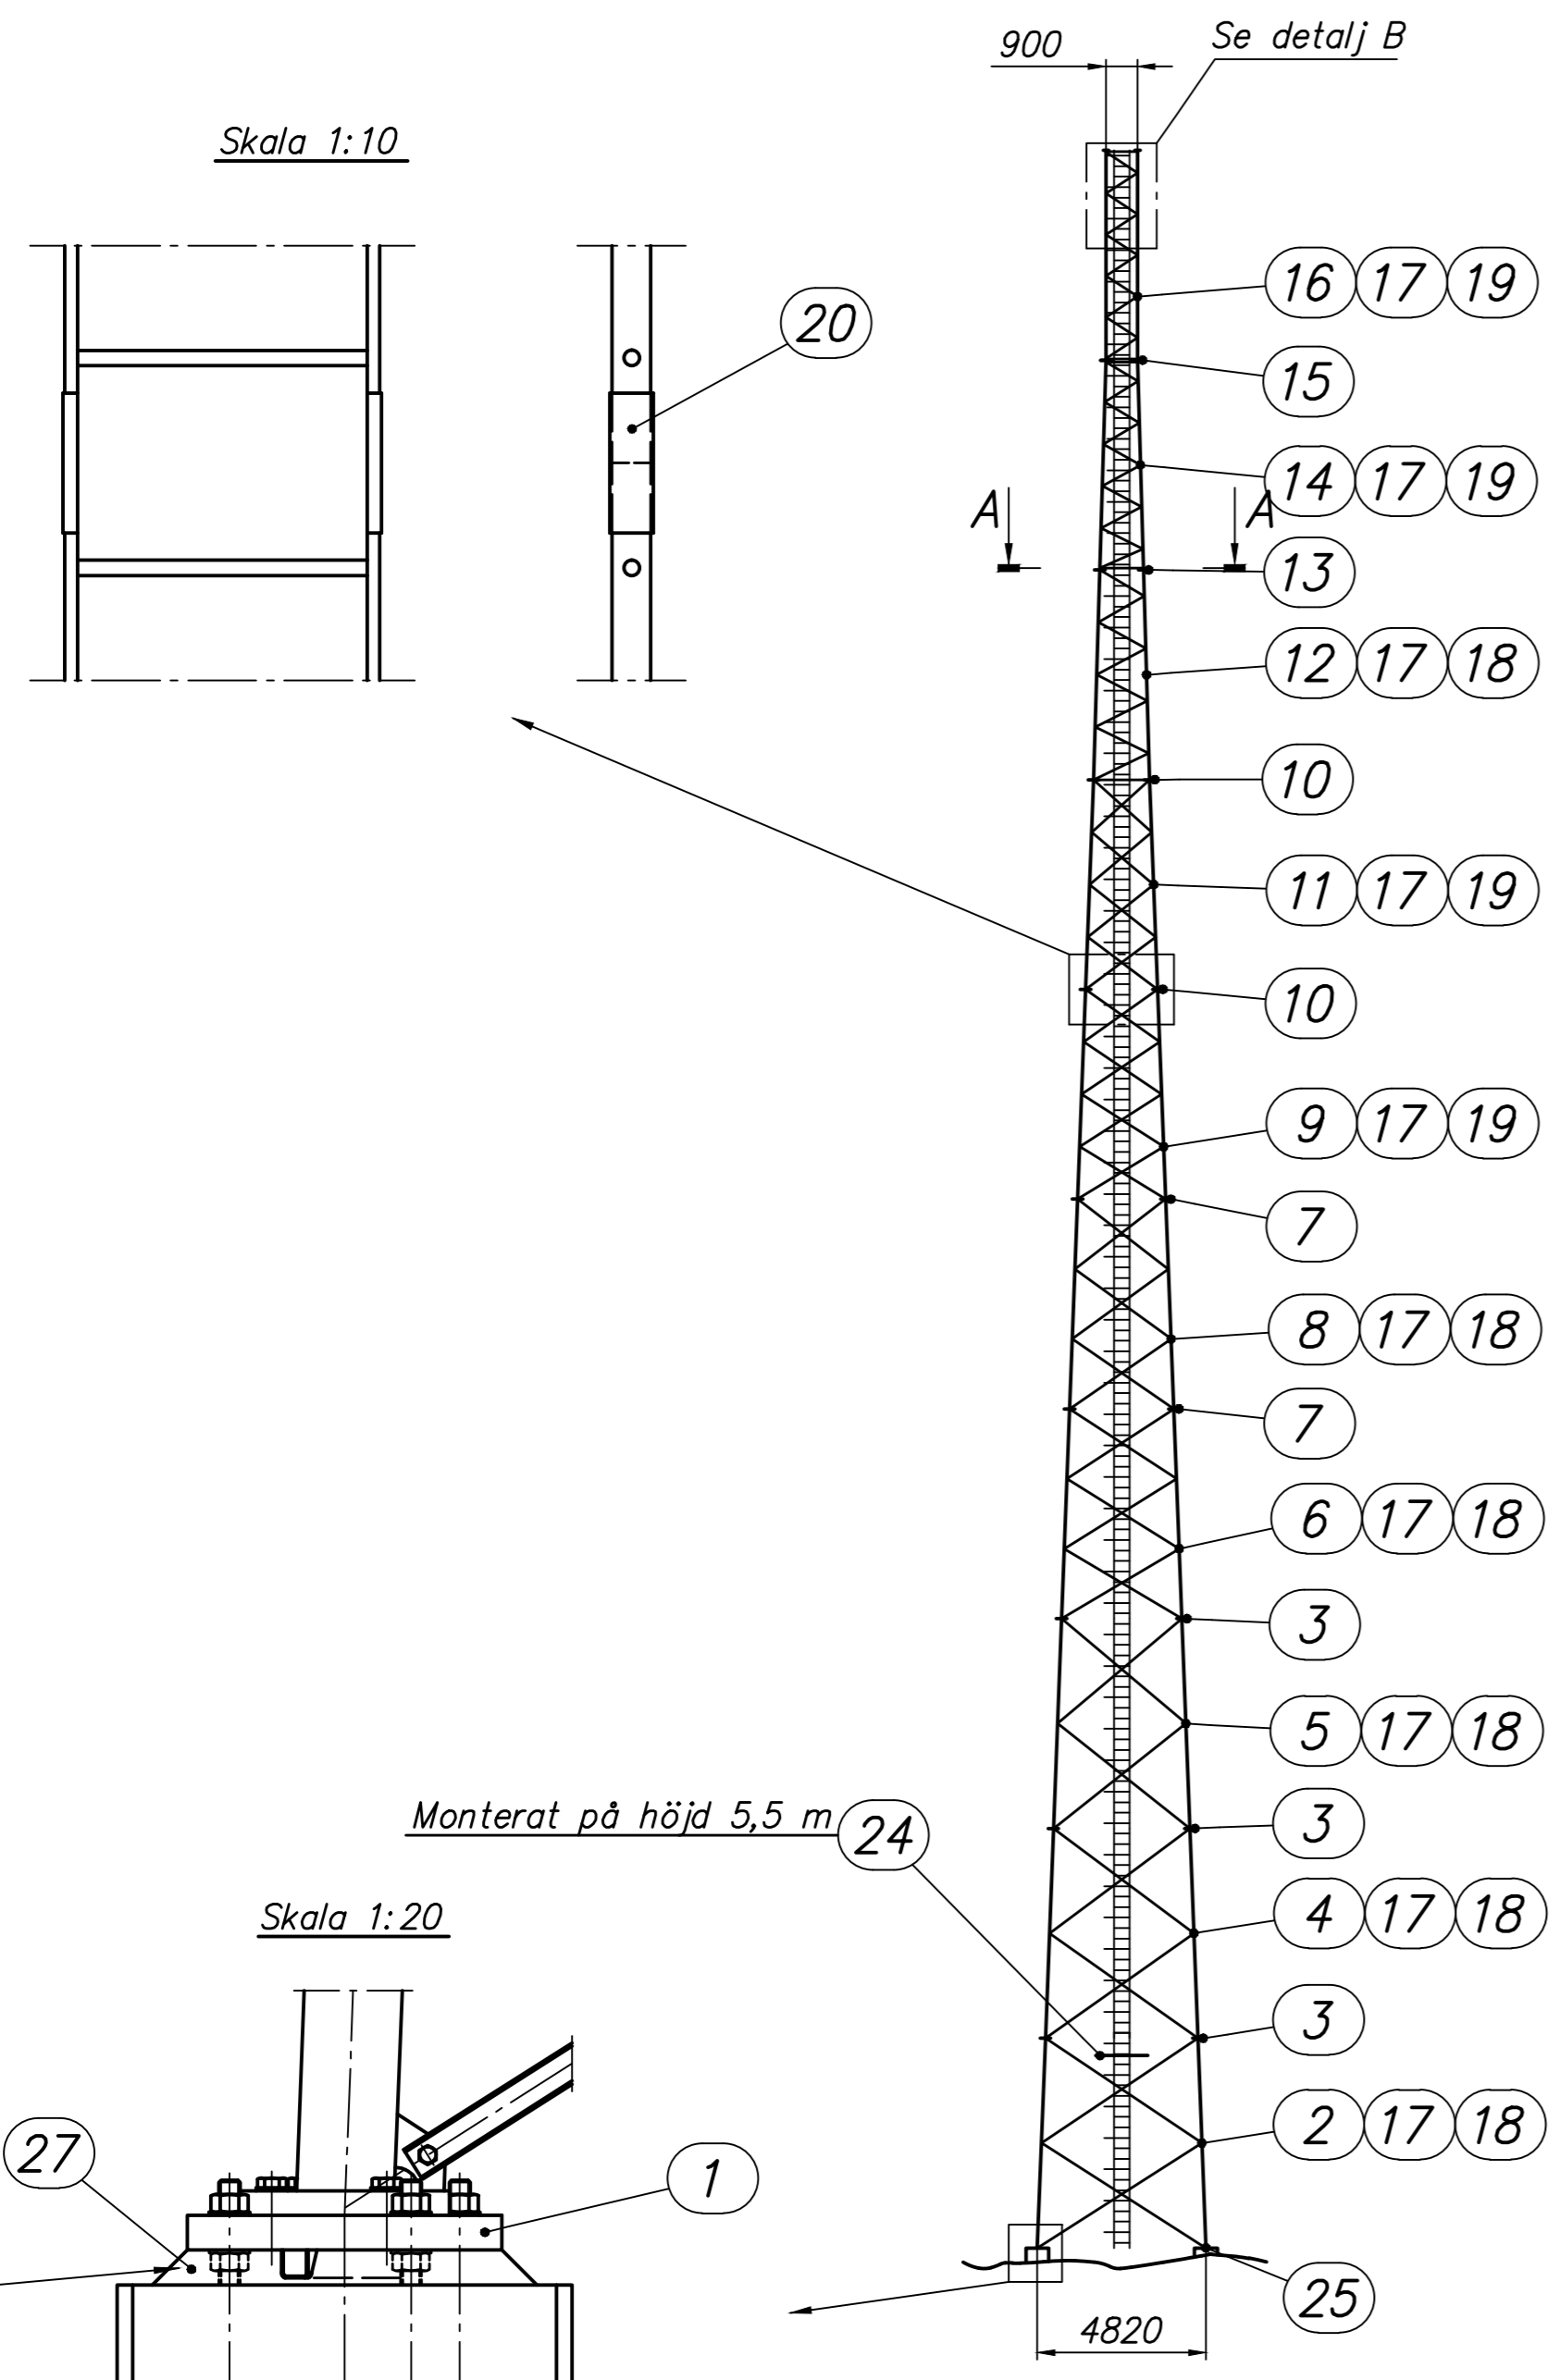

Åtdragningsmoment

Dimension	Moment (Nm)	Smörjmedel
M24	712	Olja
Fundamentsbult M30	746	Olja

Fixeringsmall 11 712670

Antal	Pos	Benämning	Material	Dimension eller ritn.nr.	Anm.
Quantity	Item	Description	Material	Dimension or drwg.no.	Remarks.
5	27	Bemix köldbryk K45	Tillval	Säck 25 kg	629740
2	26	Åndskydd 28			4-709019
1	25	Jordningssats fotplatta	Tillval		4-730348
1	24	Klätterhinder 11-13	Tillval	Vikt=22 kg	1-730469
14	23	Kabelfäste höger	Tillval	L=180	3-736491
53	22	Kabelfäste höger	Tillval	L=270	3-726214
1	21	Täcklockssats			3-718836
18	20	Stegskarv 21			3-708740
4	19	Stegfäste 16, 17, 19, 20		Vikt=8 kg	2-707929
6	18	Stegfäste 11-15, 18		Vikt=8 kg	2-707930
10	17	Klätterstege 6 m		Vikt=19,5 kg	1-706413
1	16	Sektion 20 svetsad		Vikt=240 kg	2-100820
1	15	Skrusvats HR M20x80, 12 st		Vikt=4,4 kg	4-100876
1	14	Sektion 19 svetsad		Vikt=295 kg	1-100819
1	13	Skrusvats HR M20x80, 16 st		Vikt=6 kg	4-100875
1	12	Sektion 18 bultad		Vikt=458 kg	1-100818
1	11	Sektion 17 bultad		Vikt=575 kg	1-100817
2	10	Skrusvats HR M20x90, 16 st		Vikt=6,4 kg	4-100871
1	9	Sektion 16 bultad		Vikt=595 kg	1-100816
1	8	Sektion 15 bultad		Vikt=760 kg	1-100815
2	7	Skrusvats HR M22x100, 16 st		Vikt=8,5 kg	4-100867
1	6	Sektion 14 bultad		Vikt=815 kg	1-100814
1	5	Sektion 13 bultad		Vikt=1040 kg	1-100813
1	4	Sektion 12 bultad		Vikt=1070 kg	1-100812
3	3	Skrusvats HR M24x110, 16 st		Vikt=11,2 kg	4-100862
1	2	Sektion 11 bultad		Vikt=1100 kg	1-100811
4	1	Fotstycke 11-14		Vikt=63 kg	3-715690

Undergjutning utförd med
 krympningskompenserat specialbruk.

Nr	Ändring	Datum	Inf.	Godk.
No	Revision	Date	Sign.	Appr.
2	100814 v. 100825, 100815 v. 100826, 100818 v. 100829	2014-09-01	MG	MG
1	Fotstycke 715690 var 715491.	2013-05-31	MG	MG

scanmast

Torn ALTA H=60 m 11-20

Typritning

Datum 2012-06-01, Ritad MG, Godkänd MG, Skala/Scale 1:200, Rev. 2