



ELEVATION - MOT EKTORPSVÄGEN
1:250

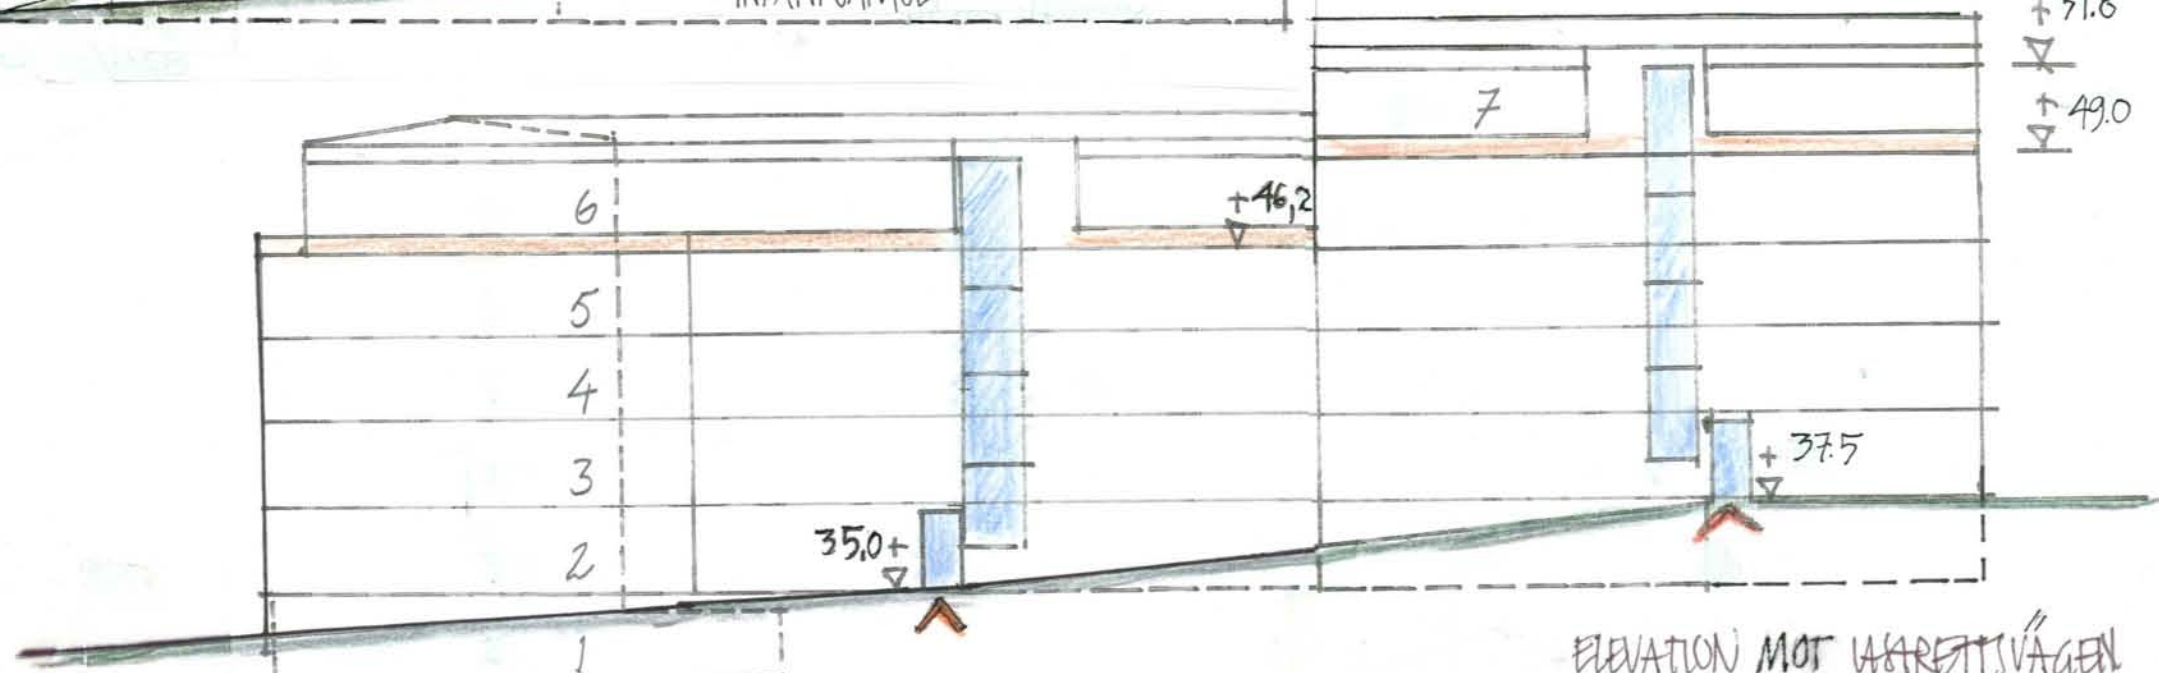

ELEVATION MOT VÄRETTSVÄGEN
1:250

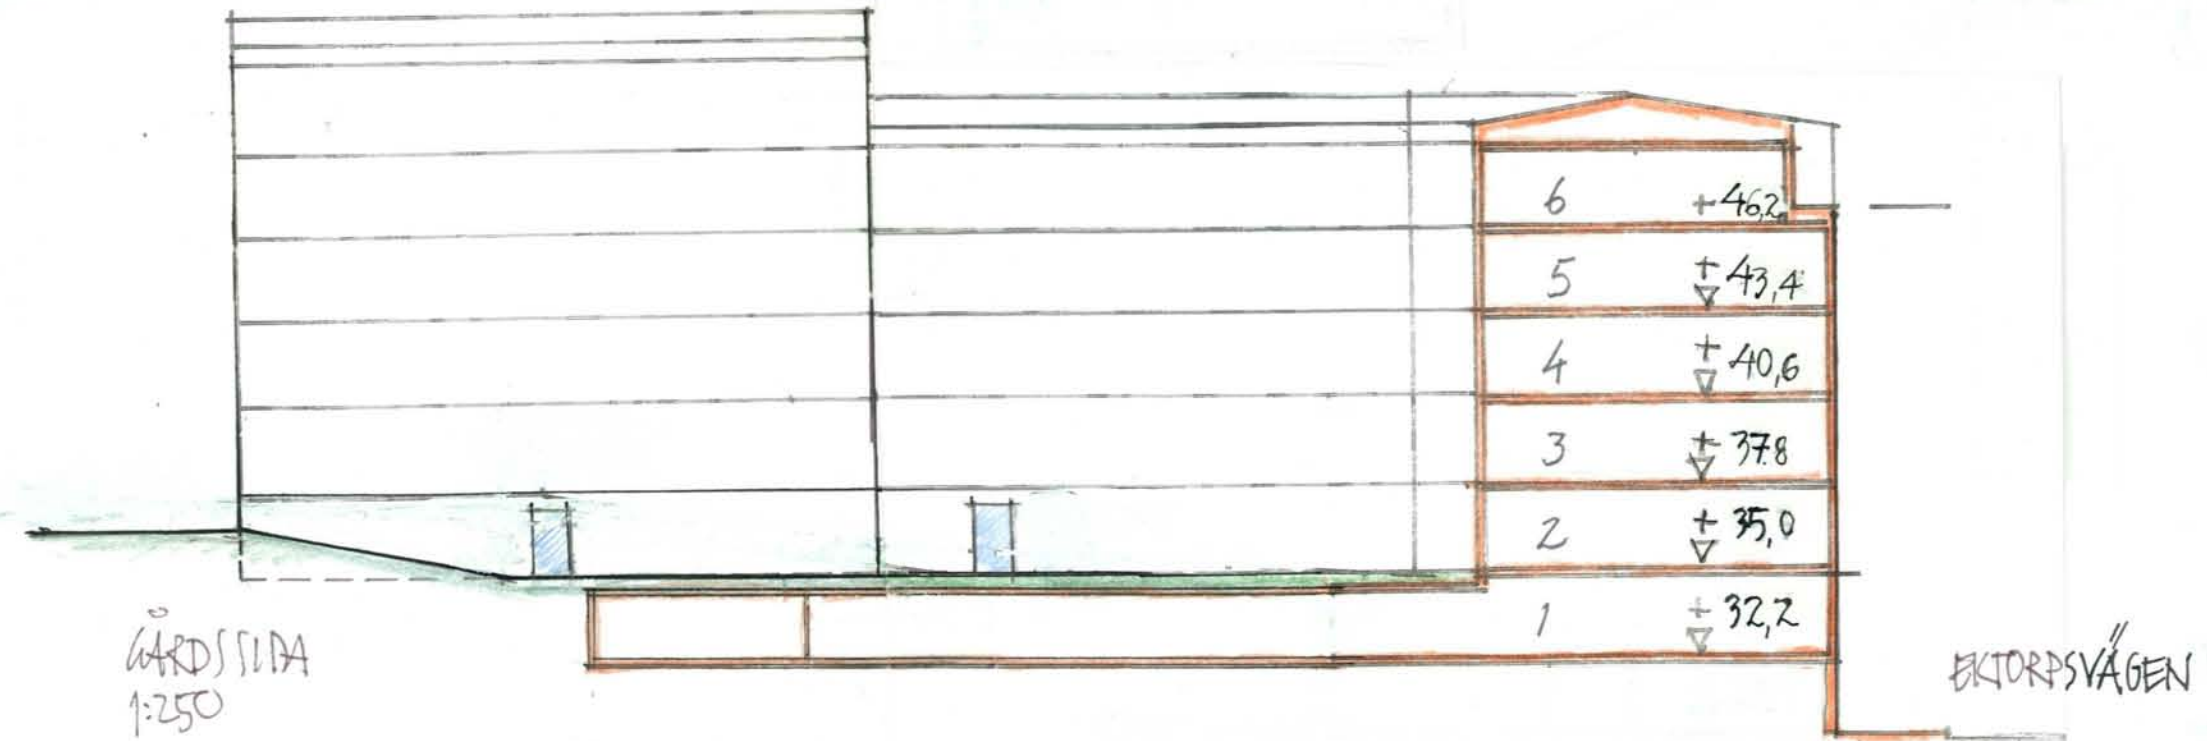

GÅRDS SIDA
1:250

EKTORPSVÄGEN



Lars Tedfelt Arkitektkontor
Stora Nygatan 25
111 27 Stockholm
tel 08-440 47 96, fax 08-545 177 26
lars.tedfelt@ltarkitektkontor.se

EKTORP/NACKA
FÖRSÄG BOSTADSHUS

2006.10.26