



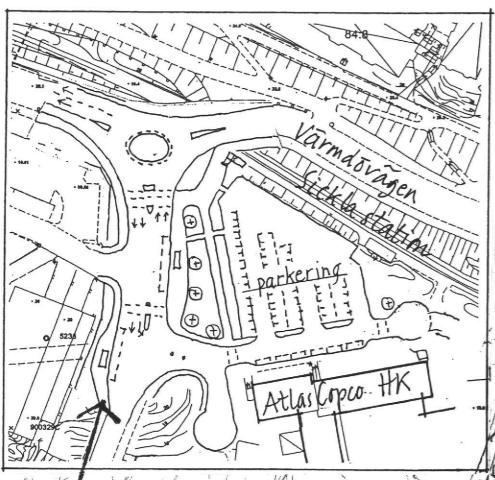


Sickla bro enligt Danvikslösen
Detaljplan N2 inom projekt
Danvikslösen innebär en total ombyggnad av spår, station och vägar vid Sickla bro åren 2010-2013 enligt aktuell tidsplan

Sickla bro till våren 2009
Sickla Industrivägs anslutning till Värmdövägen och infarten till parkeringsdäcken byggs om till våren 2009 då Sickla Galleria etapp II öppnas.

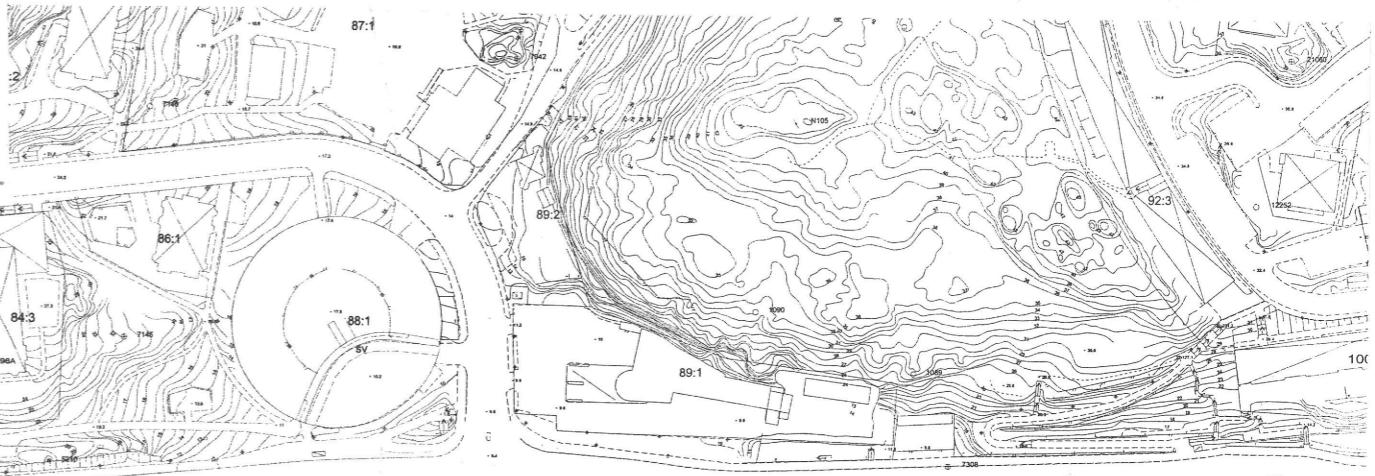

Sickla bro - alternativ cirkulationsplats
Korsningen Sickla Industriväg – Värmdövägen kan på sikt byggas om till en cirkulationsplats i stort inom nuvarande gatuområde för bättre kapacitet

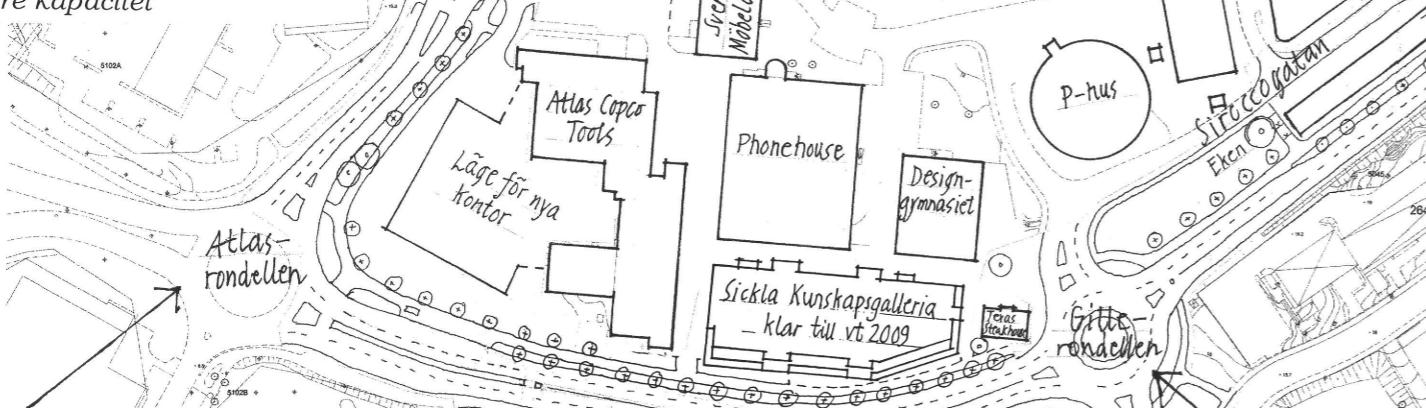


Atlasrondellen
Atlasrondellen kompletteras på sikt med två körfält på Sickla Industriväg in mot rondellen

Detaljplanen medger att Järlaleden byggs ut till tre alternativt fyra körfält på sträckan mellan Atlasrondellen och Gillerondellen



0 50 100 150 200 250 m
skala

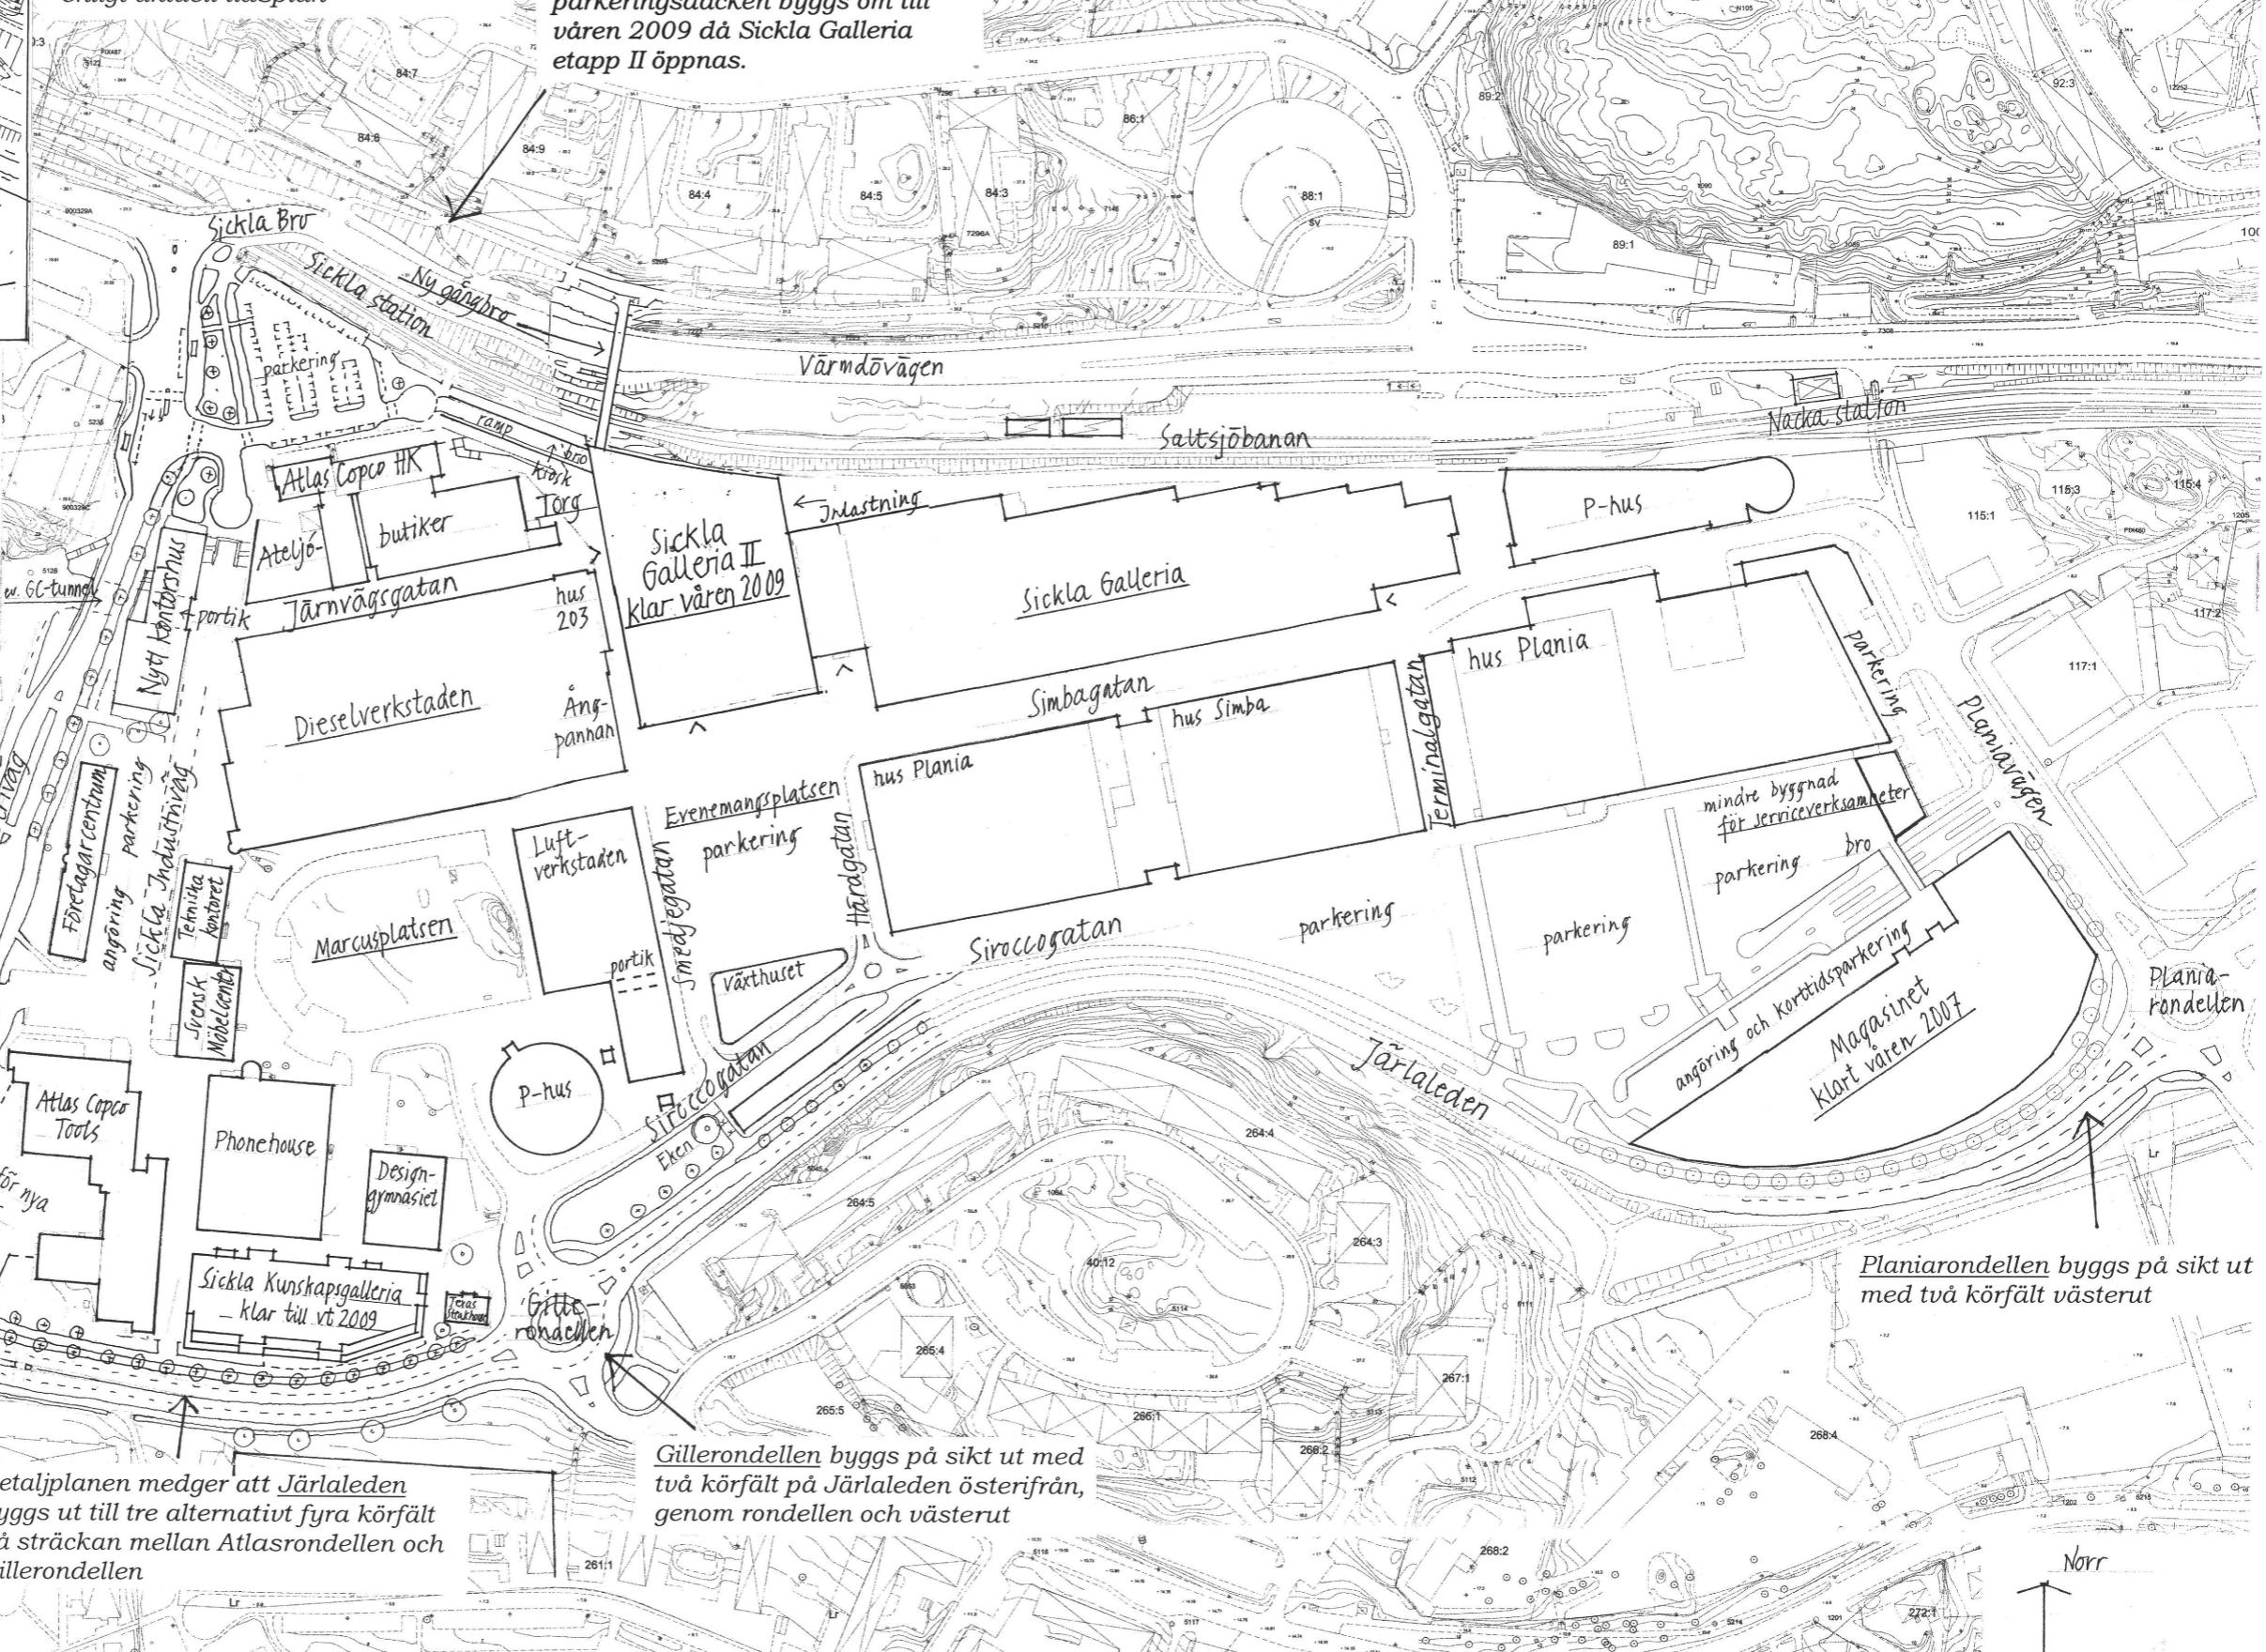

**Illustrationsplan till detaljplan för Sicklaön 83:22 m.fl.
Sickla Köpkvarter och del av Sickla Industriområde, Nacka kommun
Utställningshandling, projekt nr 9145, planenheten i maj 2007**