

# Planbestämmelser med tillägg och ändringar

Följande gäller inom områden med nedanstående beteckningar. Där beteckning saknas gäller bestämmelsen inom hela planområdet. Endast angiven användning och utformning är tillåten.

## Linjetyper

- Linje ritad 3 mm utanför ändringsområdet
- Detaljplanegräns 3 meter utanför planområdet
- Användningsgräns
- Egenskapsgräns
- Gällande Användningsgräns
- Gällande Egenskapsgräns

## ANVÄNDNING AV MARK

Kvartersmark

C Centrum

## BEGRENSNINGAR AV MARKENS BEBYGGANDE

Marken får inte bebyggas

Marken får byggas under med körbart bjälklag

g Marken skall vara tillgänglig för gemensamhetsanläggning

u Marken skall vara tillgänglig för allmänna underjordiska ledningar

z Marken skall vara tillgänglig för allmän körtrafik

## PLACERING, UTFORMNING, UTFÖRANDE

<100

V<sub>2</sub>

Tillägg

Högsta byggnadshöjd i meter över nollplanet

Mark får överbyggas med klimatiserad förbindelseänk i 1 våning med en maximal bredd på 3,5 m över en fri höjd på minst 3,0 m över marknivå


## ADMINISTRATIVA BESTÄMMELSER

**Tillägg** Genomförandetiden för denna ändring är 10 år från den dag ändringen vinner laga kraft. Genomförandetiden för underliggande plan (Dp182) förlängs att gälla samma tid som ovan.

**Utgår** Genomförandetiden slutar 10 år efter det att planen har vunnit laga kraft

## ANTAGANDEHANDLING

Skala 1:1000

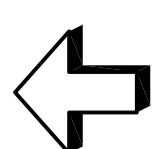

Ändring genom tillägg till detaljplan för

**Sicklaön 13:77 (Dp182)**

Nacka kommun


Planenheten i oktober 2007

Andreas Toisching  
Planchet

Therese Martinsson  
Planarkitekt

MSN 2007/38 214  
tidigare DNS 2006/68 214

Antagen av MSN  
Laga kraft

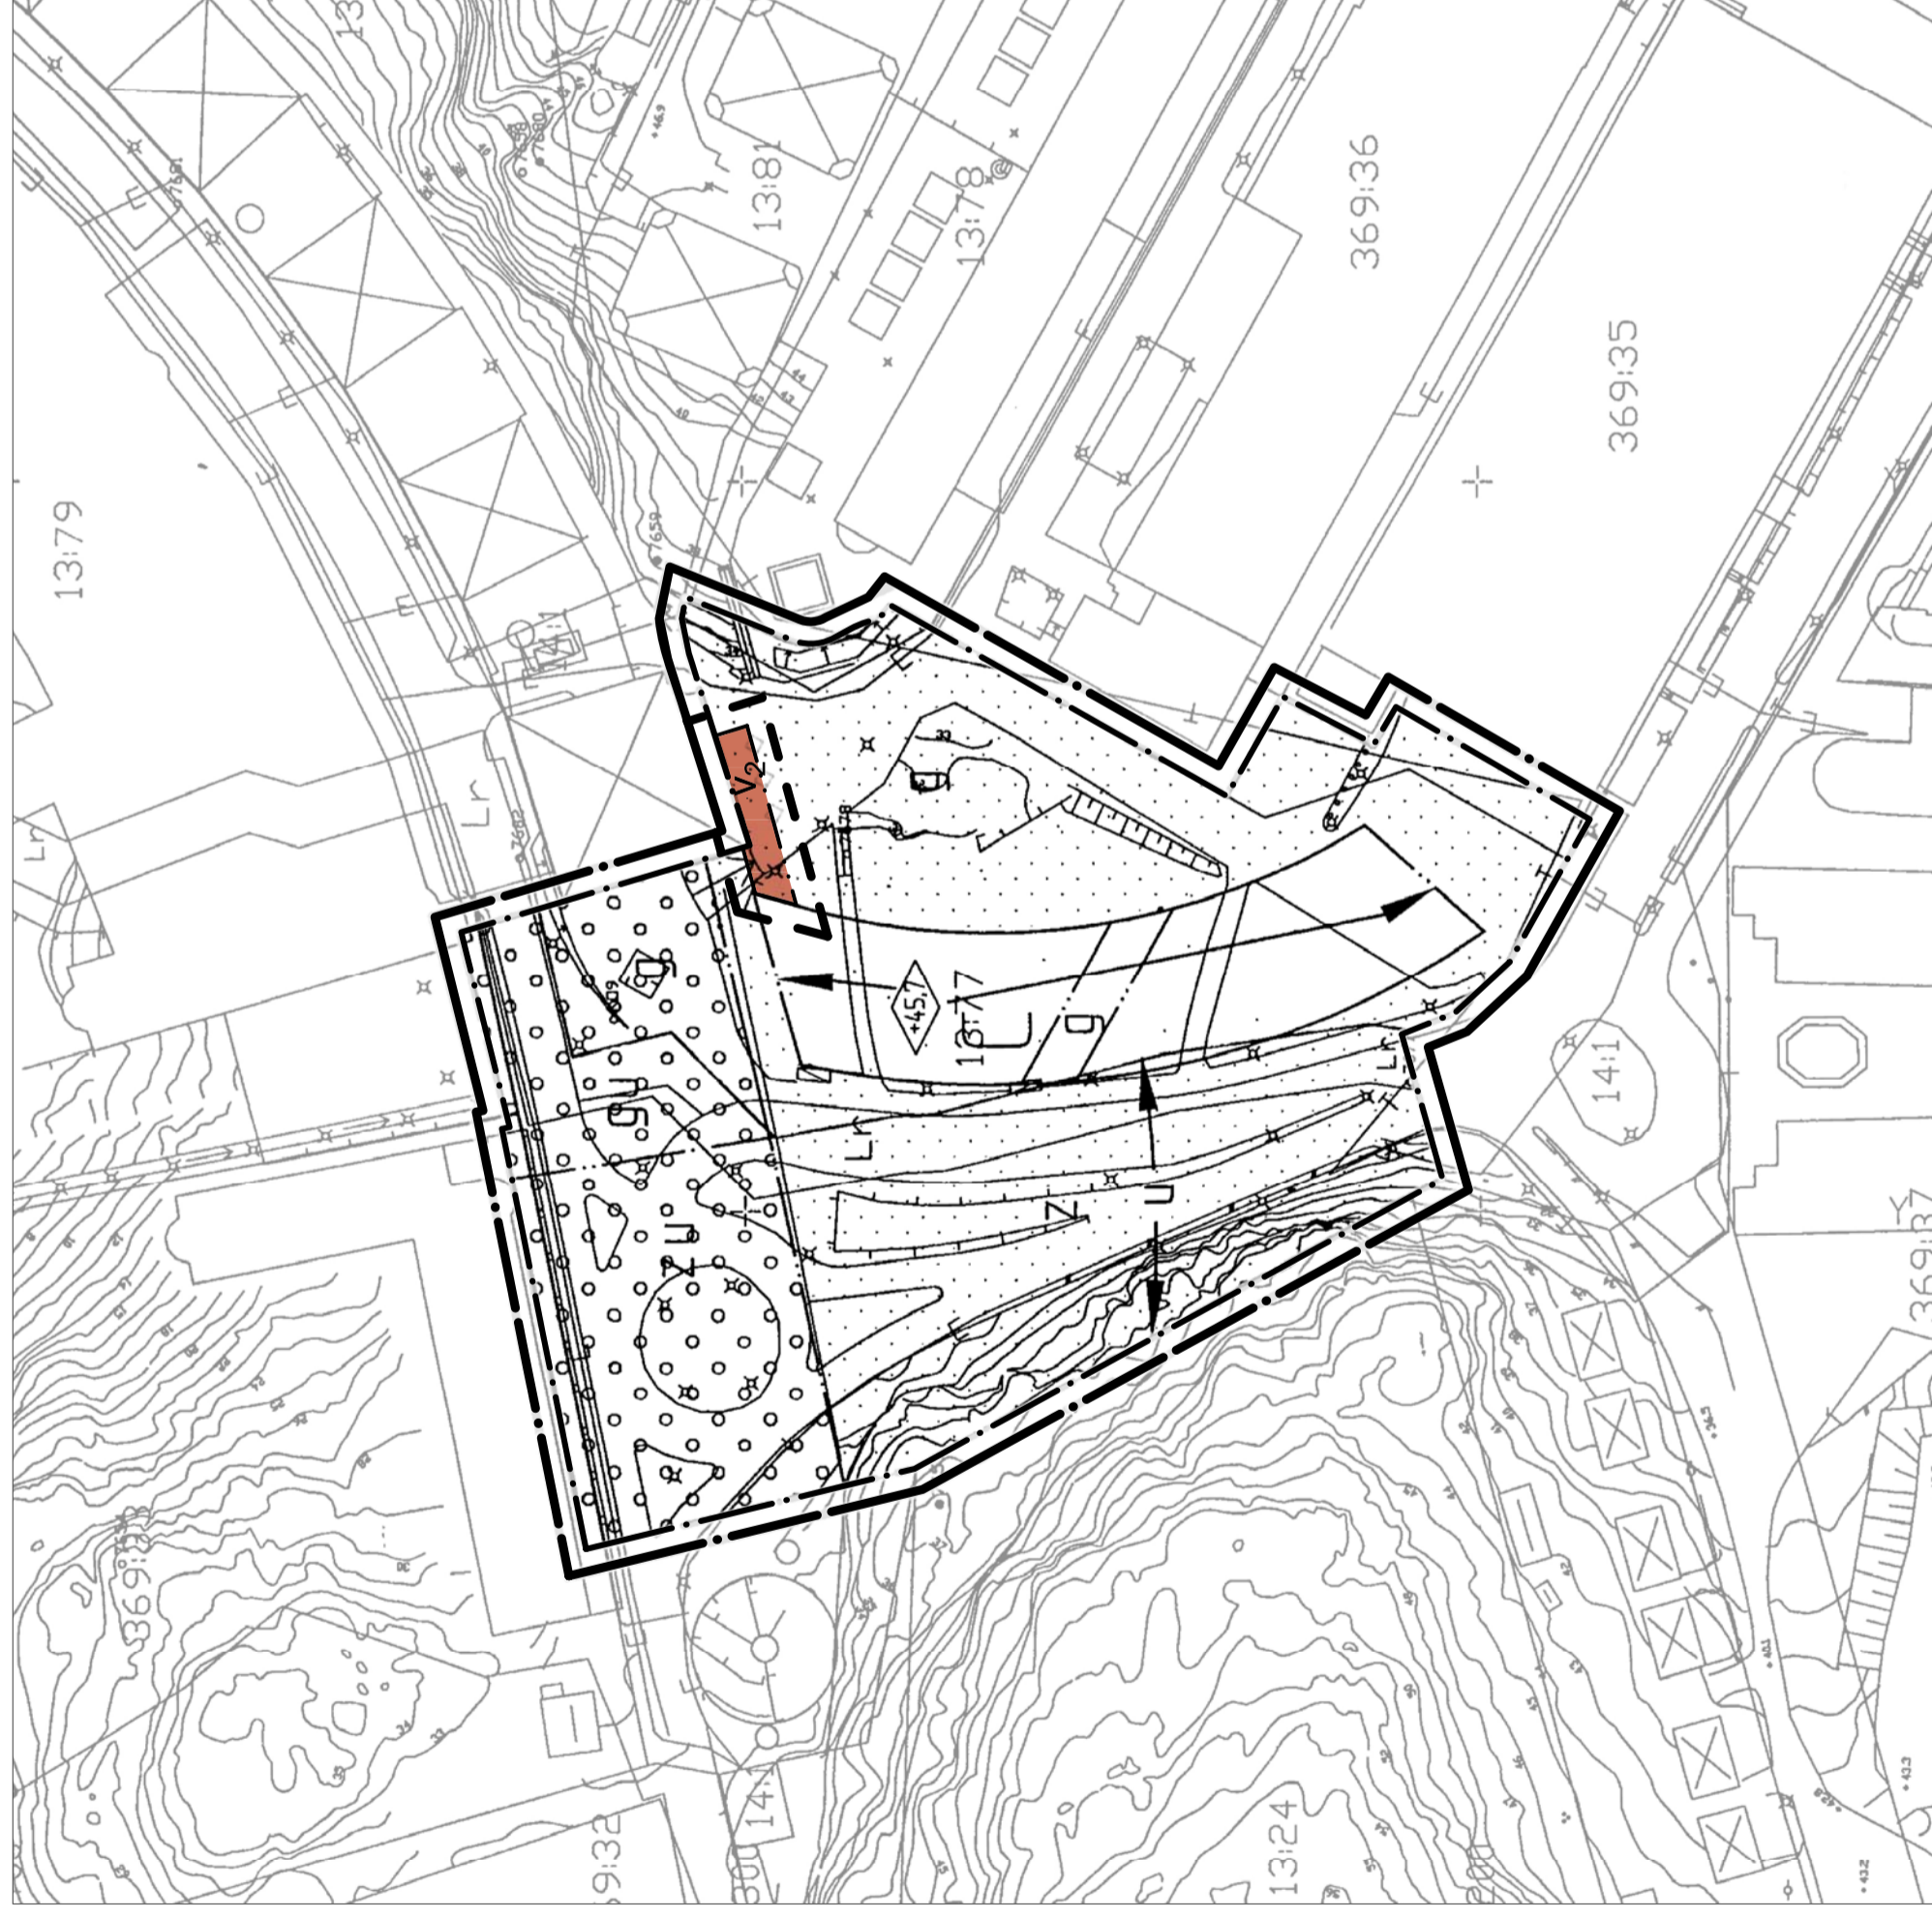

illustration

Område som berörs av tillägg/ändring