



BET	ANT	ÄNDRING/ANSER	DATUM	SIGN


PLANUNDERLAG

VILLA JENSEN

COMARC tel 08-505 240 00
 Lövhjolsvägen 2, Box 47165, 100 74 Stockholm

A	Comarc Projekttering AB		
UPPDRAG NR	RITAD AV	HANDLAGGARE	
1234	PN	PN	
DATUM	ANSVÄRIG		
08-04-16	Peter Nygren		
SOLSIDAN 55:11, DRAGARSTIGEN 4, NACKA			
TILLBYGGNAD			
PLAN			

SKALA	NUMMER	BET
1:500	A40-00	-

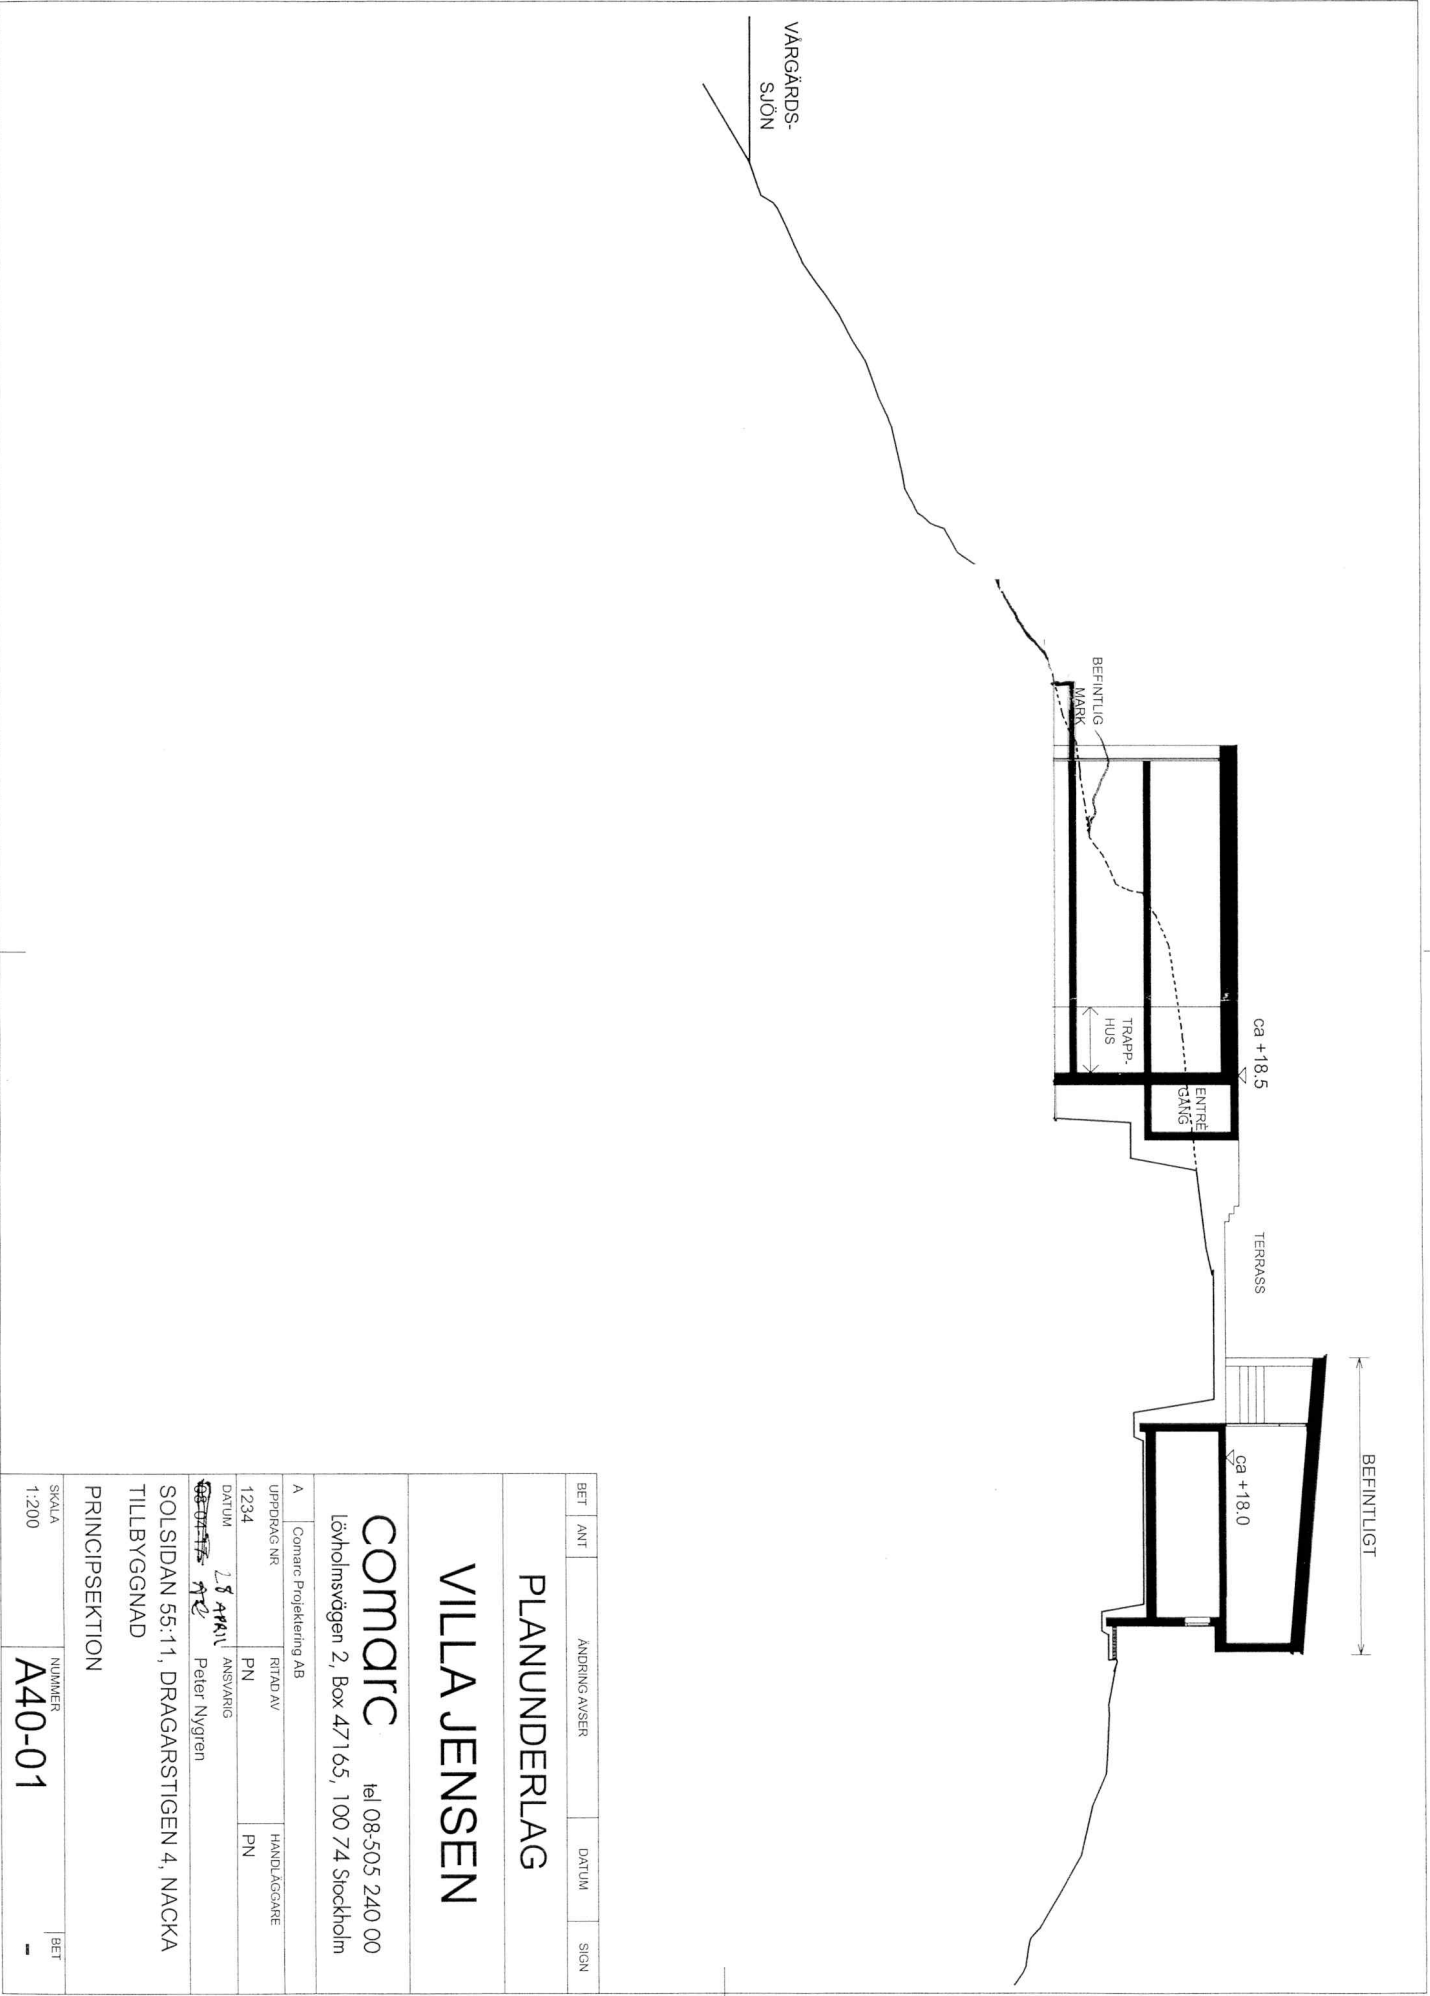

BET	ANT	ANDRING AV/SER	DATUM	SIGN
PLANUNDERLAG				
VILLA JENSEN				

COMARC tel: 08-505 240 00
 Lövholmsvägen 2, Box 47165, 100 74 Stockholm

A Comarc Projekttering AB			
UPPDRAG NR	RITAD AV	HANDLÄGGARE	
1234	PN	PN	
DATUM	ANSVARSIG		
2017-11-14 15 APRIL	Peter Nygren		
SOLSIDAN 55:11, DRAGARSTIGEN 4, NACKA			
TILLBYGGNAD			
PRINCIPSEKTION			
SKALA	NUMMER	BET	
1:200	A40-01	-	