



SEKTION A-A

ALTERNATIV A
UPPHÖJD CYKELVÄG MED GRANITKANSTÖD

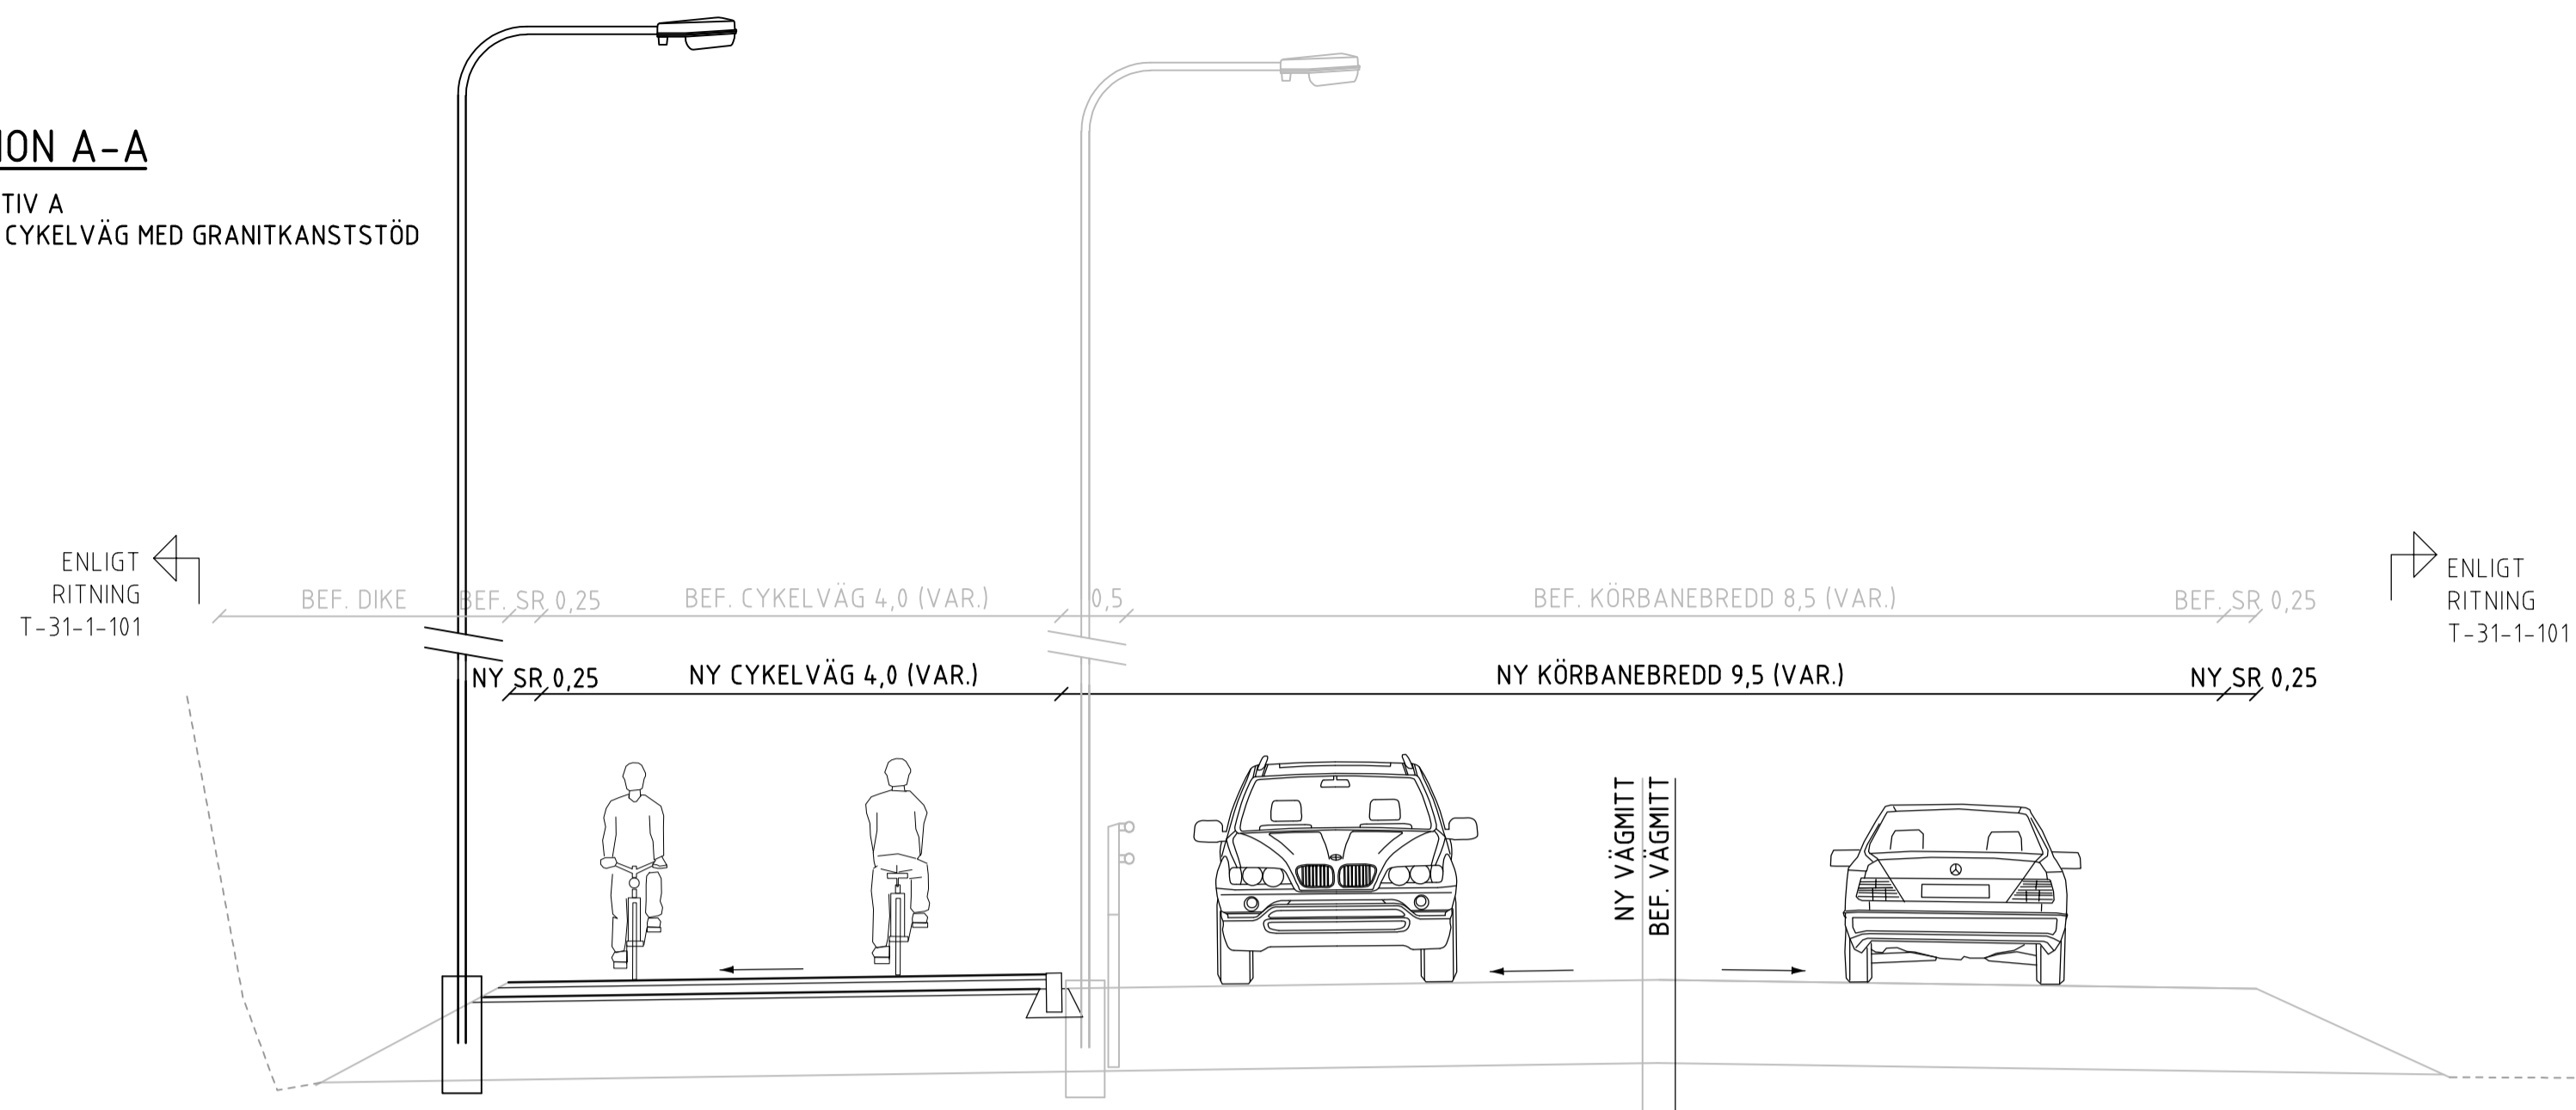


SEKTION B-B

ALTERNATIV B
BREDDNING 1,0M AV KÖRBANA (SÖDER)

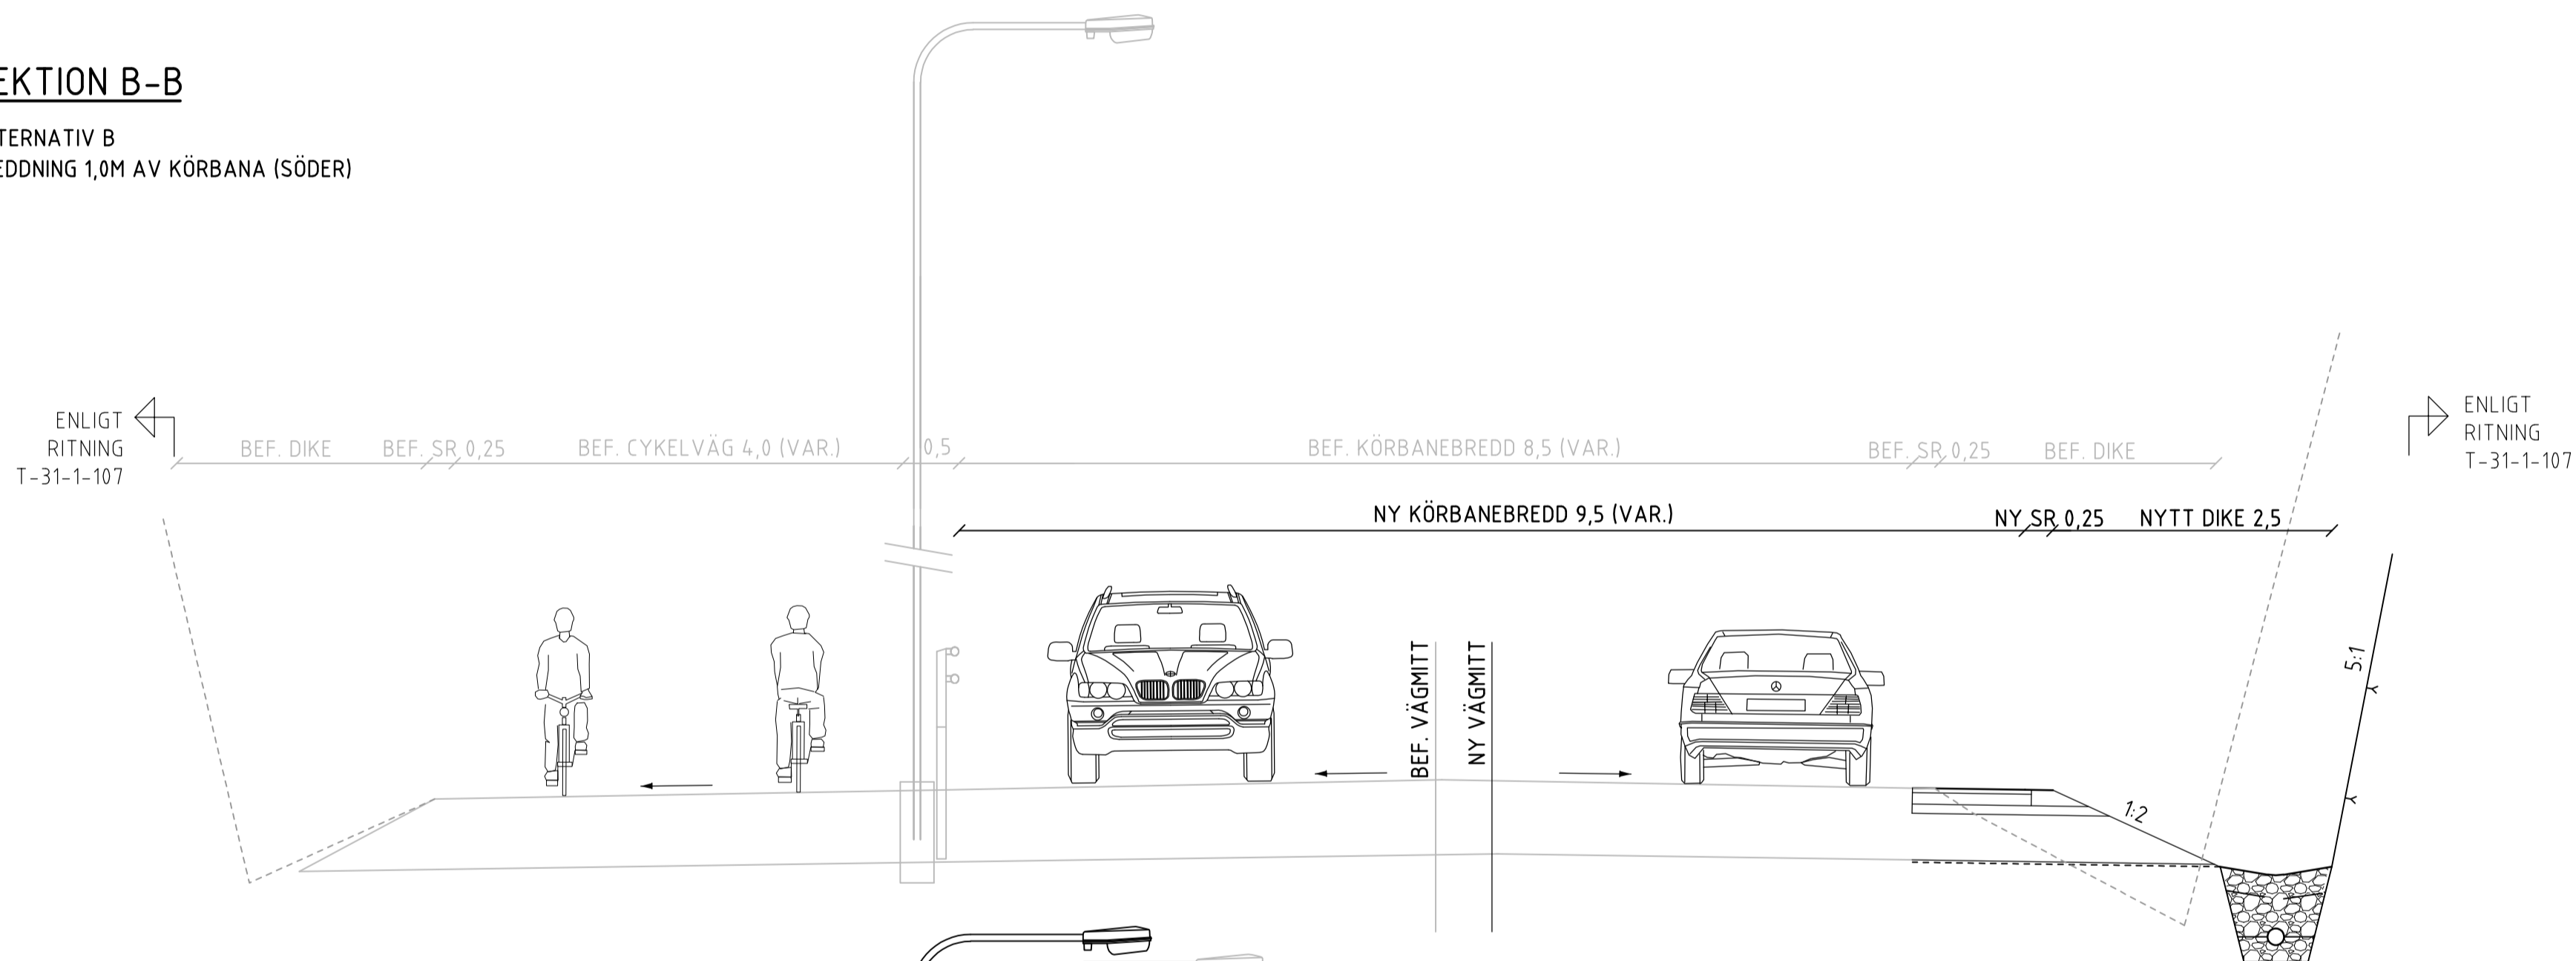

SEKTION C-C

ALTERNATIV C
BREDDNING 1,0M AV KÖRBANA (NORR)

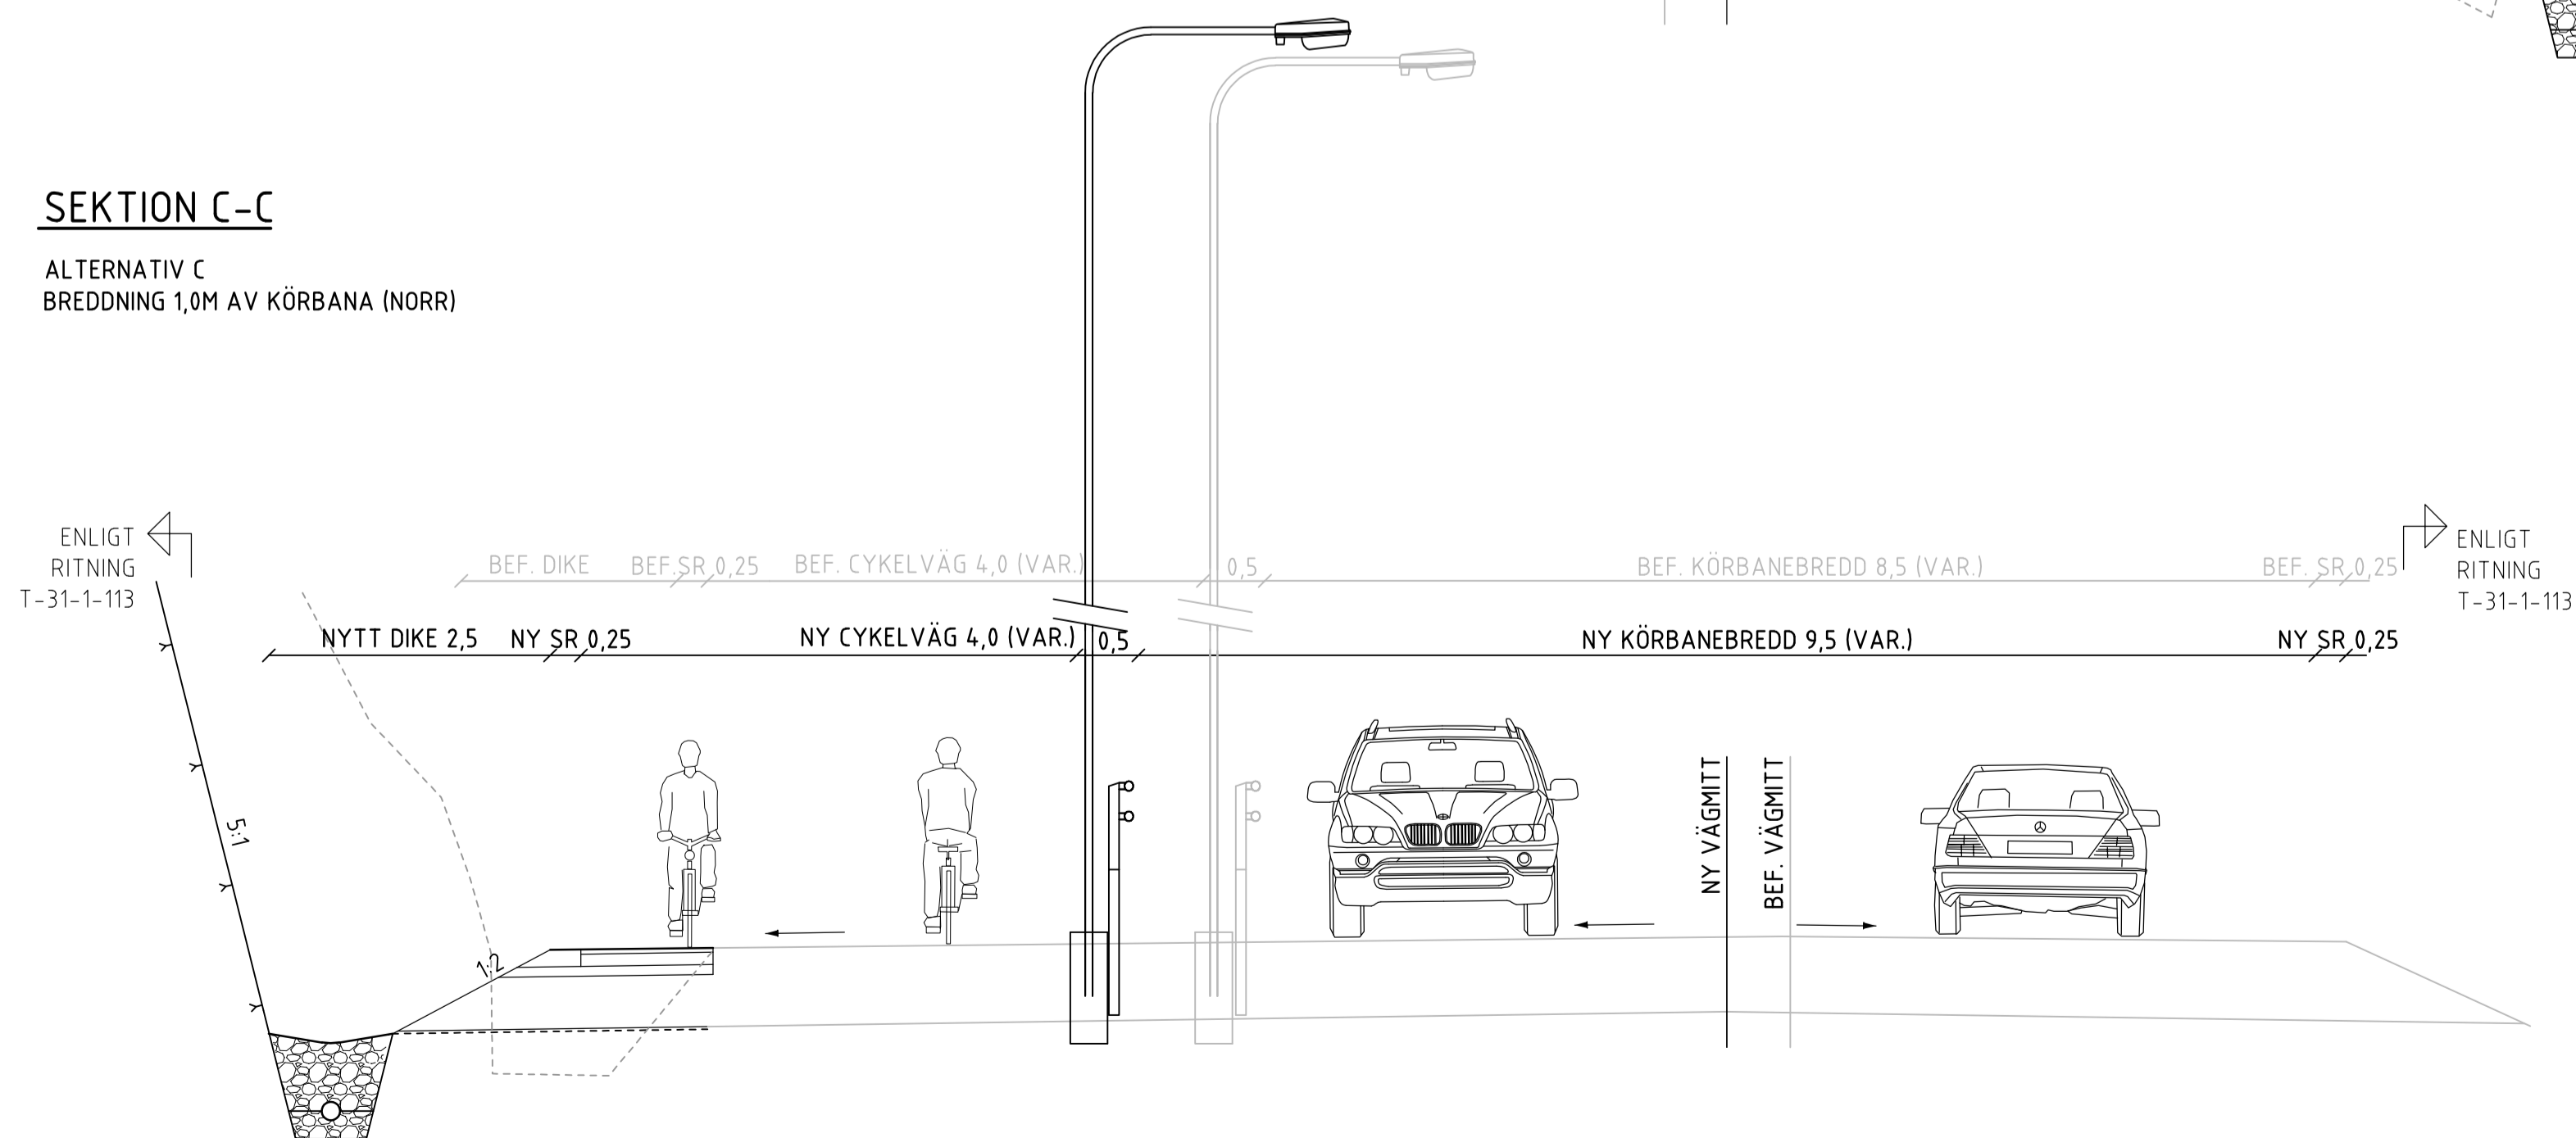


FORKLARING

- BEFINTLIG MARKYTA
- PROJEKERAD KÖRBANA
- TEORETISK BERGKONTUR

GRANSKNINGSHANDLING 2018-12-14

BET	ANT	ÄNDRINGEN AVSER	DATUM	SIGN

UTREDNINGSHANDLING

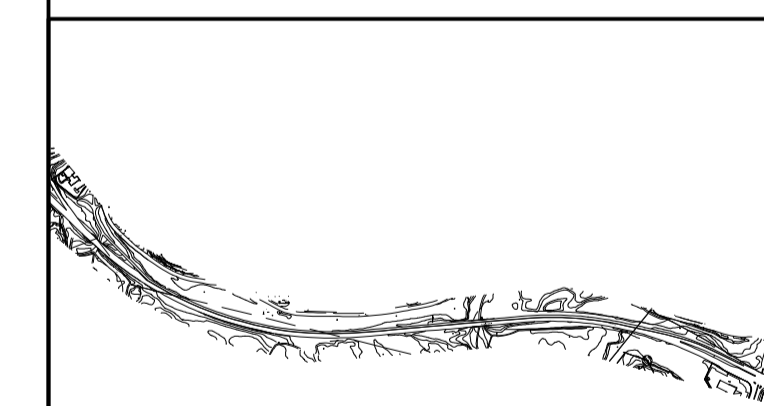

NACKA KOMMUN
SALTSJÖBADSLEDEN



BJERKING AB
Hornsgatan 174
10273 Stockholm
Telefon: 010-211 80 00
www.bjerkning.se

UPPDRAG NR 18U3073	RITADIKONSTR AV A PINO	HANDLAGGARE A PINO
DATUM 2019-01-30	ANSVARIG H SARHAN	

ERSTAVIK 26:1

ALTERNATIV A, B, C
TYPSEKTIONER

SKALA A1 1:50 A3 1:100	NUMMER T-31-2-141	BET -
------------------------------	-----------------------------	----------

