

KOORDINATSYSTEM
 SYSTEM I PLAN SWEREF 99 1800
 SYSTEM I HÖJD RH 2000

- TECKENFÖRKLARING**
- PLANERAT**
- NYTT VÄGMÄRKE
 - NY MÄLNINGSLINJE
 - NY KÖRFALTSPL
- BEFINTLIGT**
- BEFINTLIG BELYSNINGSSTOLPE
 - BEFINTLIG VÄGMÄRKE

ANMÄRKNING
 ARBETSOMRÅDE
 ARBETSOMRÅDE-VÄGOMRÅDE

HÄNVISNING
 NORMALSEKTION, SE RITN 15-160-50-001

MARK STYRKAN
 Karlsvägen 17, 183 30 TABY
 Telefon 08/438 23 30 • Fax 08/468 23 70

UTÖVAD AV: R. NYBERG
 TÅBY 2014-08-29

ÄRSTÄMPLAD: H. MARKSTEDT
 13517


Nacka kommun
 Granitvägen 15
 131 81 Nacka
 Tfn 08-718 80 00

GRANSKNINGSHANDLING

REV.	ANT.	ÄNDRINGEN AVSER	SEN	DATUM

NACKA KOMMUN
 TRAFIKPLATS ÖRMINGE
 FÖRSLAG FÖRSTUDIE

TRAFIKANORDNINGSPÅN SKALA 1:400
 OBJEKT NR: 14-160-400-001

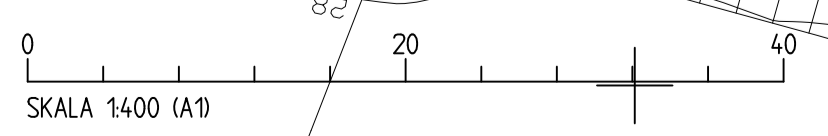

MARKSTYRKAN AB

GRANSKNINGEN AVSETTEN FÖR ÖRMINGE TRAFIKPLATS 14-160-400-001