

TECKENFÖRKLARING

- Kommungräns
- Traktsgräns
- Fastighetsgräns
- Fastighetsbeteckning
- Gemensamhetsanläggning
- Servitutsområde
- Ledningsrättsområde
- Fornlämning
- Strandskydd
- Vägkant
- Tunnel
- GC-bana
- Stig
- Plank, staket
- Mur
- Sidömur
- Häck
- Träd
- Höjdkurvor
- Dike
- Strandlinje
- Vattendrag
- Huslilj
- Inmätt bostadshus
- Taklot
- Karterad byggnad från primärkartan
- Trappa

PLANBESTÄMMELSER

Följande gäller inom områden med nedanstående beteckningar. Endast angiven användning och utformning är tillåten. Bestämmelser utan beteckning gäller inom hela planområdet.

GRÄNSER

- Planområdesgräns
- Användningsgräns
- Egenskapsgräns

ANVÄNDNING AV MARK OCH VATTEN (PBL 4 kap 5§)

Allmänna platser

- GATA
- GATA (CKSP)
- GATA (CKSP)
- GATA (tunnel)
- PARK
- NATUR
- TORG
- TORG (tunnel)
- TRAPPA
- TRAPPA (P)

Kvartersmark

- B
- BCP
- BC,P
- C
- CKSP
- CK (C)
- CKP
- CK
- CKS
- E
- S

UTFORMNING AV ALLMÄNNA PLATSER (PBL 4 kap 5§)

- +0.0 Föreskriven höjd över nollplanet

UTNYTTJANDEGRAD (PBL 4 kap 8§)

- e0.0 Högsta andel i % av arealen som får bebyggas.

BEGRÄNSNINGAR AV MARKENS BEBYGGANDE (PBL 4 kap 11§)

- Marken får inte förses med byggnad.
- Endast komplementbyggnader för uppföras till en högsta nockhöjd av 4,0 meter.
- Marken får byggas under med körbart bjällklag
- Marken får byggas under med planterbart bjällklag

MARKENS ANORDNANDE (PBL 4 kap 10§)

Mark och vegetation

- spång spång får anordnas
- Användningsområde med endast bestämmelse B utgör ett område med värdefulla träd som ska bevaras. Efter lovprövning kan dock träd som utgör risk för liv eller egendom få fällas. Se även administrativ bestämmelse om ändrad lovplikt. Vid eventuell fällning av riskträd ska återplantering ske på platsen.

Utfart, stängsel

- Körbar utfart får inte anordnas

PLACERING, UTFORMNING, UTFÖRANDE (PBL 4 kap 11§ och 16§)

Utförning

- f, Utskjutande balkonger eller burspråk medges ej mot allmän plats. Mot gård medges utskjutande balkonger eller burspråk endast upp till +67,0 meter över nollplanet.
- f, Uppstickande teknikrymmen för hissmaskin, ventilationsanläggningar och liknande utöver högsta tillåtna nockhöjd medges ej.
- f, Fasad mot angränsande allmän plats ska i huvudsak utgöras av glas eller motsvarande genomskiktigt material.
- f, Område där mark får överbyggas. Över allmän plats ska fri höjd från underliggande mark vara minst 4,0 meter.
- f, Område där mark får överbyggas. Över kvartersmark ska fri höjd från underliggande mark vara minst 3,0 meter.
- f, Verksamhetslokal får inte inrymmas ovan höjden +72,3 meter över nollplanet.
- f, För den västra fasaden medges utskjutande balkonger mot allmän plats, även över allmän plats. Balkonger får inte hänga ut mer än 1,5 meter från fasad eller närmare marken än 3,5 meter.
- v, Minst en verksamhetslokal ska finnas i entréplan mot gata.
- Högsta nockhöjd i meter över nollplanet

Utöver högsta tillåtna nockhöjd får mindre teknikrymmen för hissmaskin, ventilation, trapphus och liknande samt mindre bullerskydd uppföras med undantag för egenskapsområden med bestämmelsen f. Gestaltning:

Hela planområdet:
 -Tillkommande bebyggelse ska i huvudsak utföras med vegetationstak.
 -Gräns mellan kvartersmark och allmänna platser ska tydliggöras.
 -Nya kvarter ligger inom riktlinjer för kulturmiljövården. Bebyggelsen är delvis exponerad mot farleden och delvis synlig från långt håll. Med hänsyn till detta ska fasader och tak, inklusive uppstickande hissar, ventilationsanläggningar och liknande, ges en samordnad och väl avvägd gestaltning och byggnadsvolymerna ska vara tydligt avläsbara.

Delområde 3 (se avgränsning i översiktskartan nedan):
 -De byggnadsvolymerna som vetter mot de angränsande f.d. arbetarbostäderna ska gestaltas så att det översta våningsplanet ges ett tydligt indrag från övriga våningsplan.
 -Fasader mot gata ska brytas upp i mindre enheter genom att använda burspråk, indrag/förskjutningar eller liknande. De olika enheterna ska utformas med varierande fasadutförning.
 -Fasader mot de angränsande f.d. arbetarbostäderna ska brytas upp i mindre enheter genom att använda burspråk eller liknande. Fasaden ska dock gestaltas med en enhetlig utformning för att spegla de angränsande f.d. arbetarbostädernas småskaliga och repetitiva karaktär, i huvudsak i enlighet med illustrationen på sid. 15 i planbeskrivningen. Färgsättning på de olika fasadavsnitten kan varieras.
 -Mot allmän plats medges utskjutande balkonger, även över allmän plats. De får dock inte hänga ut mer än 1,4 meter från fasad eller närmare marken än 3,5 meter.
 -Ny bebyggelse ska utformas med hänsyn till karaktärsdrag hos bebyggelse i omgivningen.

Delområde 4 (se avgränsning i översiktskartan nedan):
 -Utskjutande balkonger eller burspråk får inte uppföras på fasader.
 -Bebyggelsen ska utformas med tydliga markeringar av sockelväningar mot angränsande allmän plats.
 -Bebyggelsens tak ska i huvudsak utformas som en bullerskyddad takterrass.
 -Ny bebyggelse ska utformas som ett nutida tillägg som samtidigt bevarar och tydliggör karaktärsdragen hos angränsande industribebyggelse.

Delområde 10 (se avgränsning i översiktskartan nedan):
 -Mot allmän plats medges utskjutande balkonger endast i kvarterets hörn mot gata och mot Tändkulevägen, även över allmän plats, i huvudsak i enlighet med illustrationerna på sid. 20, 22 och 23 i planbeskrivningen. De får dock inte dominera fasaderna och de får inte hänga ut mer än 0,6 meter från fasad eller närmare marken än 3,5 meter.
 -Bebyggelsen ska gestaltas med varierande fasadutförning för att bryta upp kvarterets byggnadsvolym i huvudsak i enlighet med illustrationerna på sid. 20, 22 och 23 i planbeskrivningen.
 -Bebyggelsen ska utformas med tydliga markeringar av sockelväningar mot gata.
 -Ny bebyggelse ska i sin utformning förhålla sig till karaktärsdragen hos angränsande industribebyggelse.

Grundkarta 2016-03-31
 Koordinatssystem Sweref 99 18 00, Höjdsystem RH 2000

Varsamhet (befintlig bebyggelse)

k Underhåll och ändring skall utföras varsamt och ta hänsyn till byggnadens karaktärsdrag och kulturhistoriska värden. Material och metoder avseende underhåll och ändring skall väljas utifrån byggnadshistorisk egenart.

q Kulturhistoriskt värdefull byggnad som inte får försvinnas

q Byggnadens bärande konstruktion samt takanterminer får ej försvinnas

r Byggnaden får inte rivnas

STÖRNINGSKYDD (PBL 4 kap 12 och 14 §§)

Bostäderna ska utformas så att:
 - alla bostadsrummen vid en bostadsbyggnads fasad ej överskrider 55 dBA ekvivalent ljudnivå (frifältsvärde). Då så inte är möjligt ska minst hälften av bostadsrummen i varje bostad få högst 55 dBA ekvivalent ljudnivå vid fasad samt högst 70 dBA maximal ljudnivå vid fasad nattetid (frifältsvärden).

- bostäder upp till 35 kvm får högst 60 dBA ekvivalent ljudnivå vid fasad (frifältsvärden).

- ljudnivån på minst en uteplats i anslutning till bostäder inte överskrider 50 dBA ekvivalent ljudnivå och 70 dBA maximal ljudnivå. Maximal ljudnivå får överskridas med högst 10 dBA fem gånger per timme kl 06.00 - 22.00.

Se planbeskrivning sid. 38 för redovisning och bedömning av lågfrekvent buller och övrigt omgivnings- och verksamhetsbuller.

Skola och förskola ska utformas så att:
 -ljudnivån på lektyr inte överstiger 50 dBA dygnskvivalent ljudnivå, eller där så inte är möjligt:
 -ekvivalent ljudnivå inte överstiger 55 dBA kl. 06.00 - 18.00.

-trafikbullernivån inomhus i utrymmen för samling och undervisning inte överstiger 30 dBA ekvivalent ljudnivå och 45 dBA maximal ljudnivå kl. 06.00 - 18.00.

ADMINISTRATIVA BESTÄMMELSER

Genomförandetid (PBL 4 kap 21§)
 Genomförandetiden är 5 år från den dag planen vinner laga kraft.

Ändrad lovplikt, lov med villkor (PBL 4 kap 14§ och 15§)
 Bygglöv som innebär ändrad markanvändning får inte ges förrän markens lämplighet för ändamålet är säkerställd genom att tillsynsmyndigheten godkännt saneringsplan för att avhjälpa konstaterade markföroreningar inom område som berörs av bygglövet.

Inom användningsområdet med bestämmelsen B krävs marklov för fällning av träd med en stamdiаметer om 0.15 meter eller större, mått 1,3 meter ovan mark.

Huvudmannskap (PBL 4 kap 7§)

Kommunen är huvudman för allmän plats

Markreservat (PBL 4 kap 6 och 18 §§)


g Område som ska vara tillgängligt för gemensamhetsanläggning.

Kvartersmark för parkeringsändamål inom detaljplanen ska vara tillgänglig för gemensamhetsanläggning för parkering.

ILLUSTRATION

entréplats Illustrationstext

----- Illustrationslinje

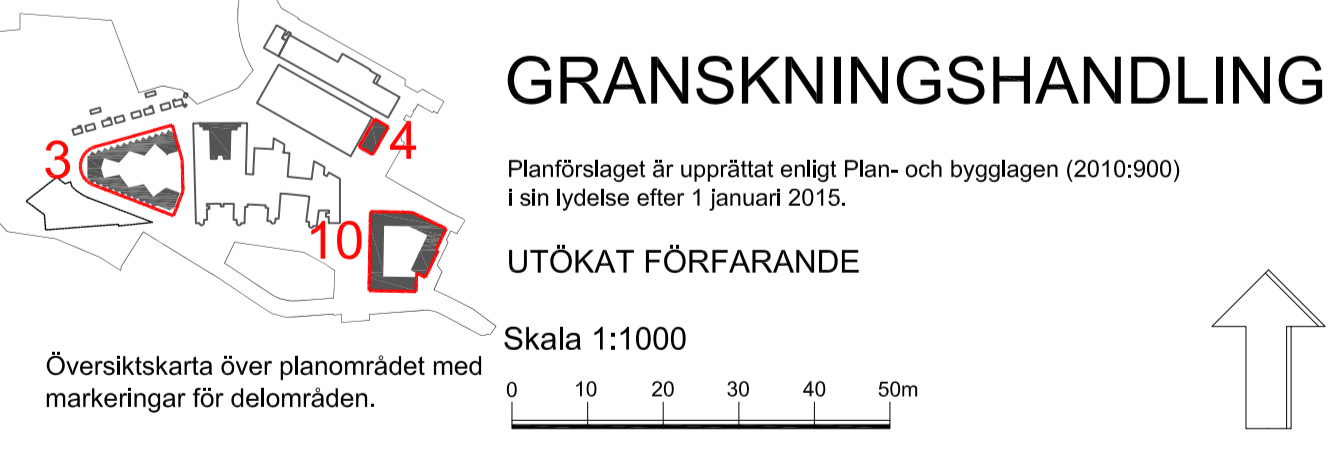

GRANSKNINGSHANDLING

Planförslaget är upprättat enligt Plan- och bygglagen (2010:900) i sin lydelse efter 1 januari 2015.

UTÖKAT FÖRFARANDE

Skala 1:1000

Detaljplan för Södra Nacka strand, delplan 4, fastigheterna Sicklaön 369:35 m.fl., på Sicklaön Nacka Kommun Planenheten i augusti 2016

Nina Aman Planchef
 Torbjörn Blomgren Planarkitekt

Till planen hör: Planbeskrivning, Illustrationsplan, Fastighetsförteckning

KFKS 2014/1016-214 Projektnr. 9239

Tillstyrkt av MSN
 Antagen av KF
 Laga kraft