


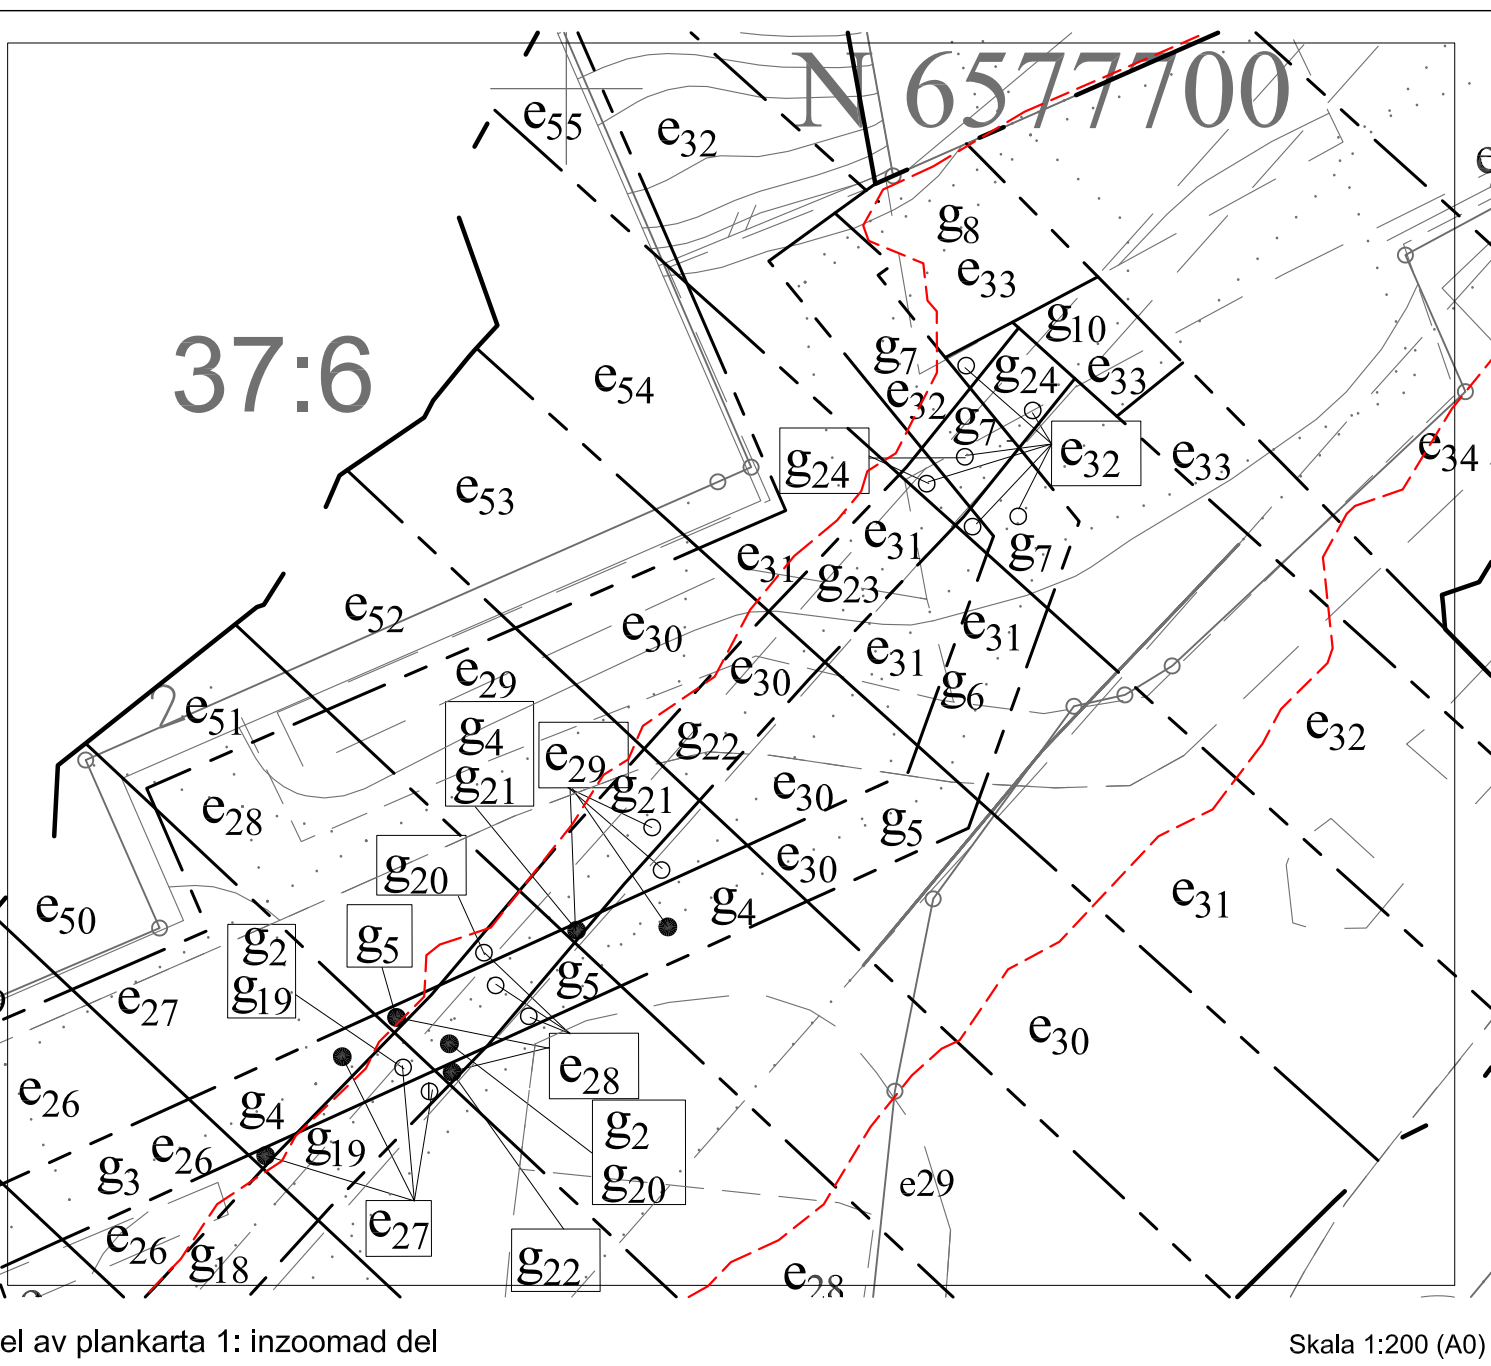
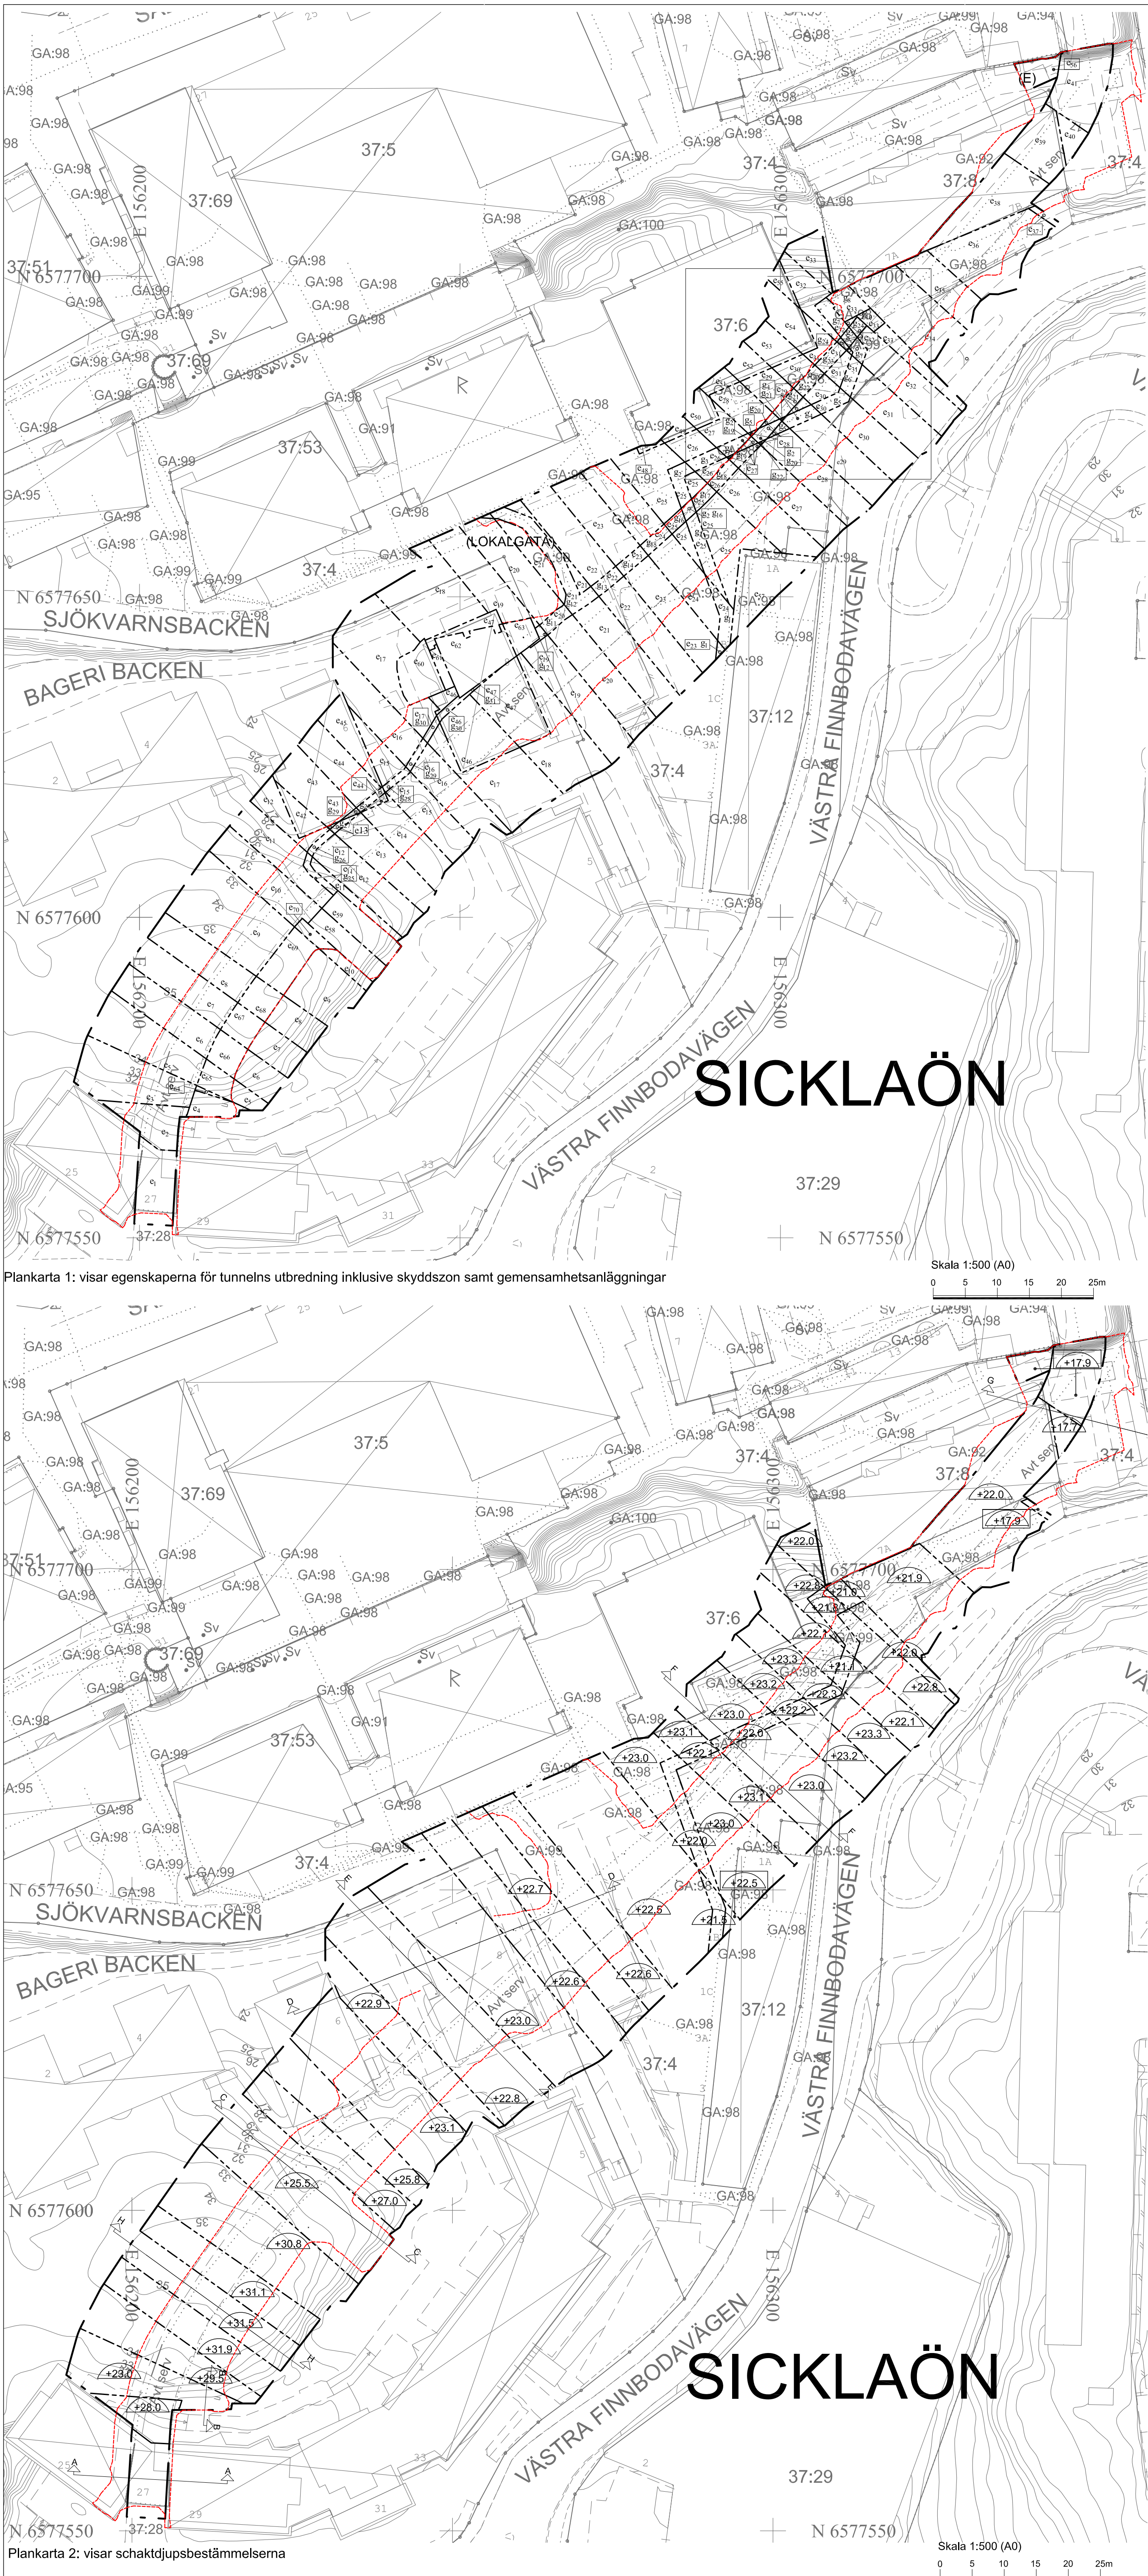
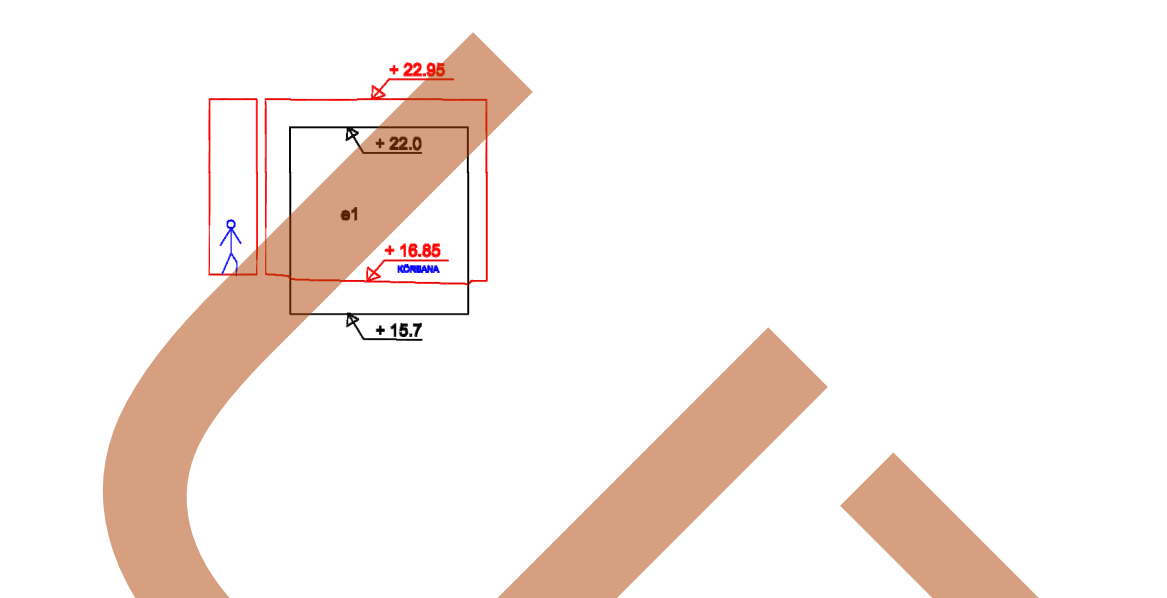


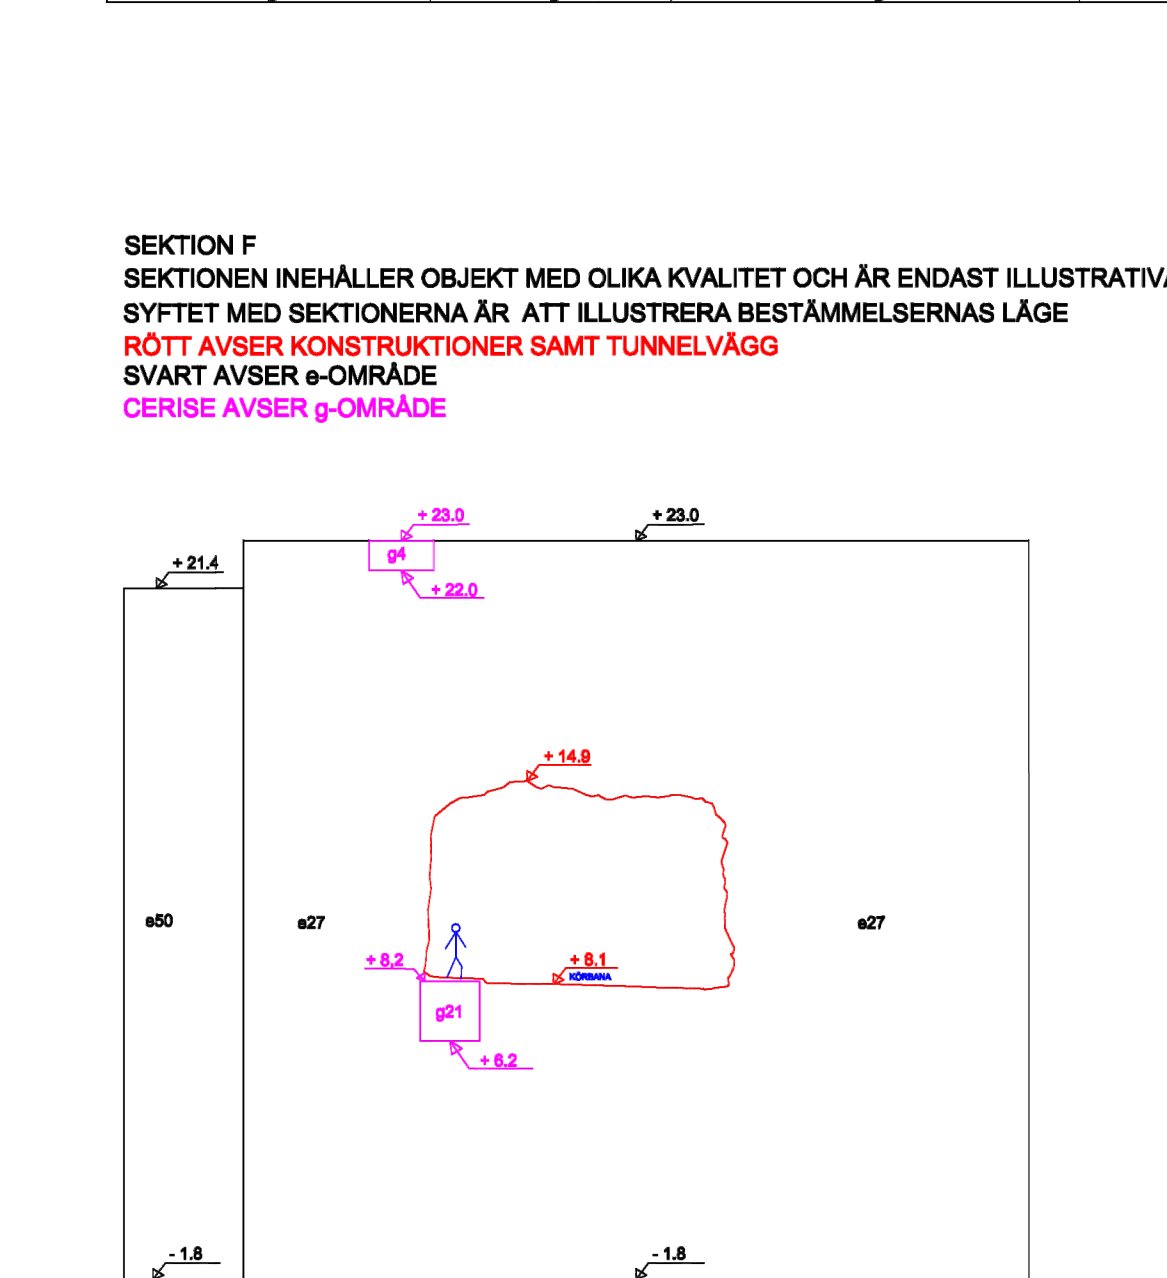





SEKTION A
SEKTIONEN INHÅLLER OBJEKT MED OLIKA KVALITET OCH ÄR ENDAST ILLUSTRATIVA
SVYFTET MED SEKTIONERNA ÄR ATT ILLUSTRERA BESTÄMMELSERNAS LÄGE
RÖTT AVSER KONSTRUKTIONER SAMT TUNNELVÄGG
SVART AVSER g-OMRÅDE
CERISE AVSER g-OMRÅDE

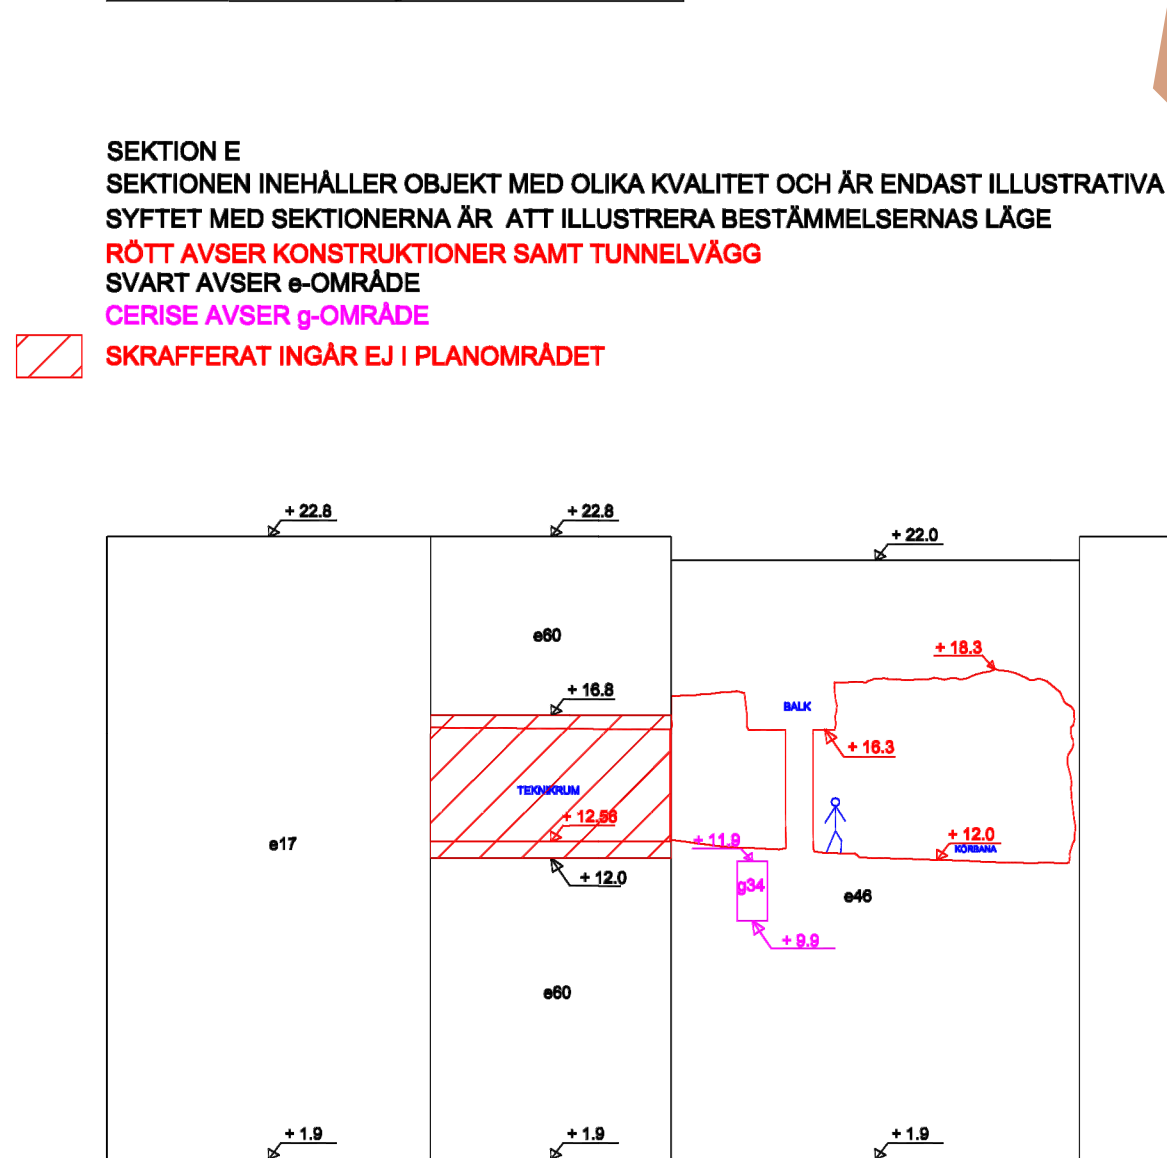

SEKTION C
SEKTIONEN INHÅLLER OBJEKT MED OLIKA KVALITET OCH ÄR ENDAST ILLUSTRATIVA
SVYFTET MED SEKTIONERNA ÄR ATT ILLUSTRERA BESTÄMMELSERNAS LÄGE
RÖTT AVSER KONSTRUKTIONER SAMT TUNNELVÄGG
SVART AVSER g-OMRÅDE
CERISE AVSER g-OMRÅDE

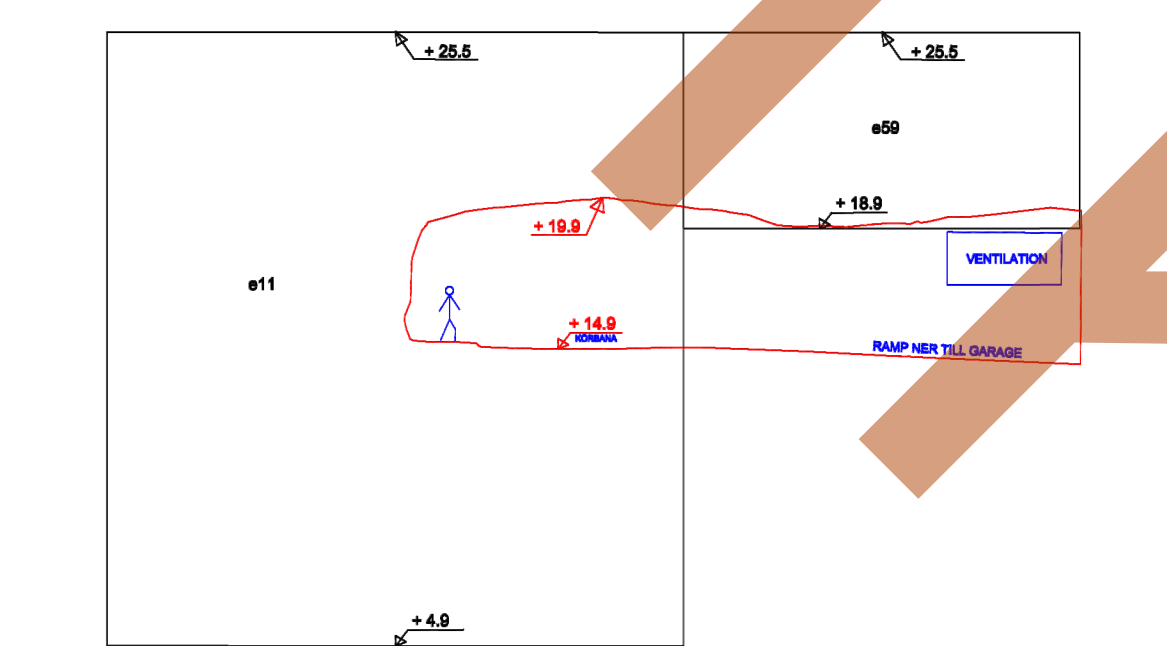


SEKTION H
SEKTIONEN INHÅLLER OBJEKT MED OLIKA KVALITET OCH ÄR ENDAST ILLUSTRATIVA
SVYFTET MED SEKTIONERNA ÄR ATT ILLUSTRERA BESTÄMMELSERNAS LÄGE
RÖTT AVSER KONSTRUKTIONER SAMT TUNNELVÄGG
SVART AVSER g-OMRÅDE
CERISE AVSER g-OMRÅDE

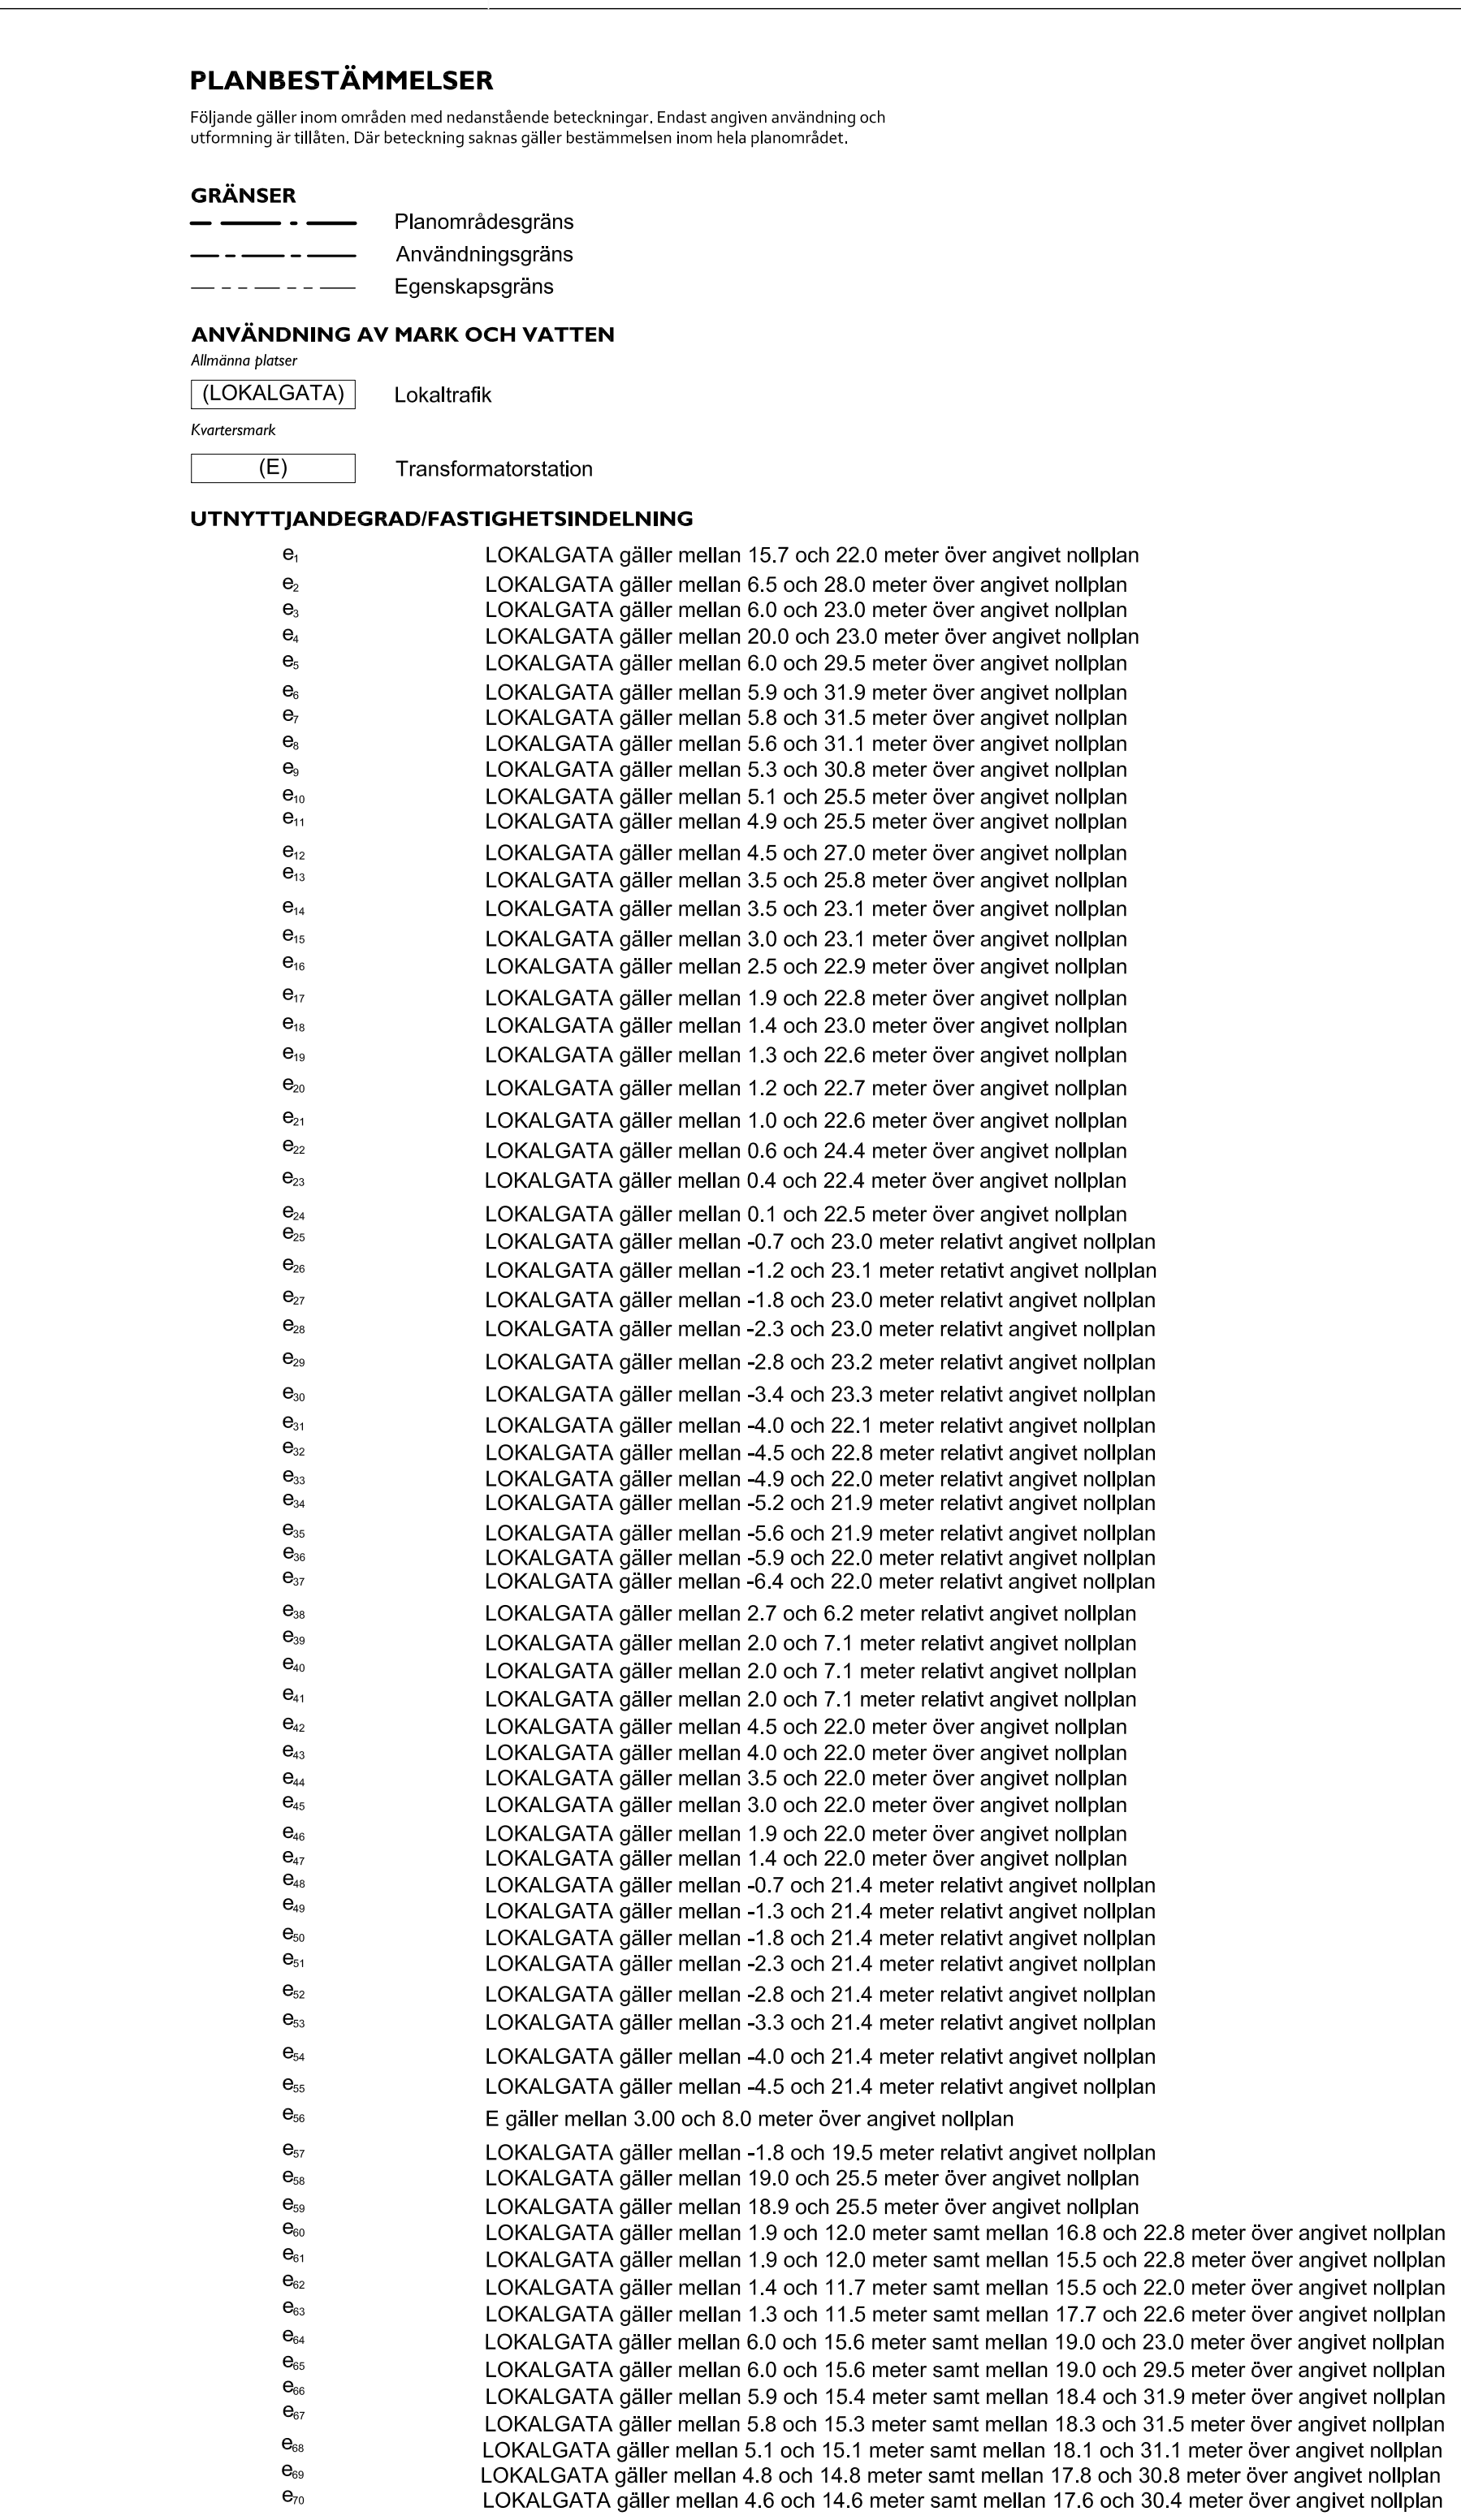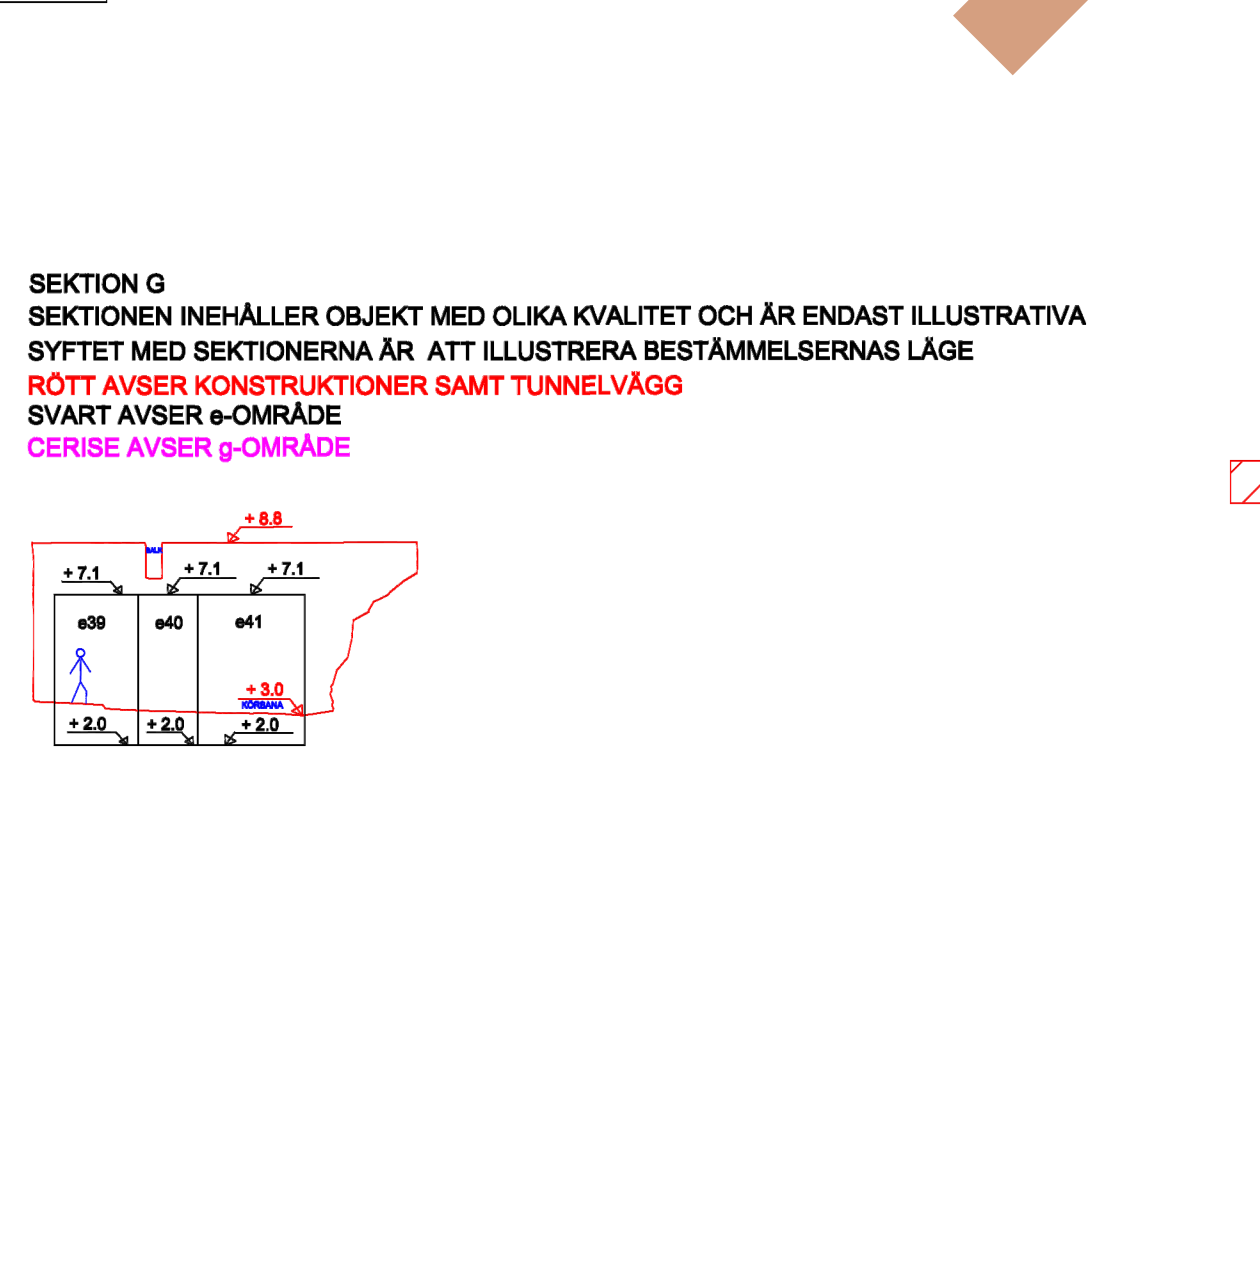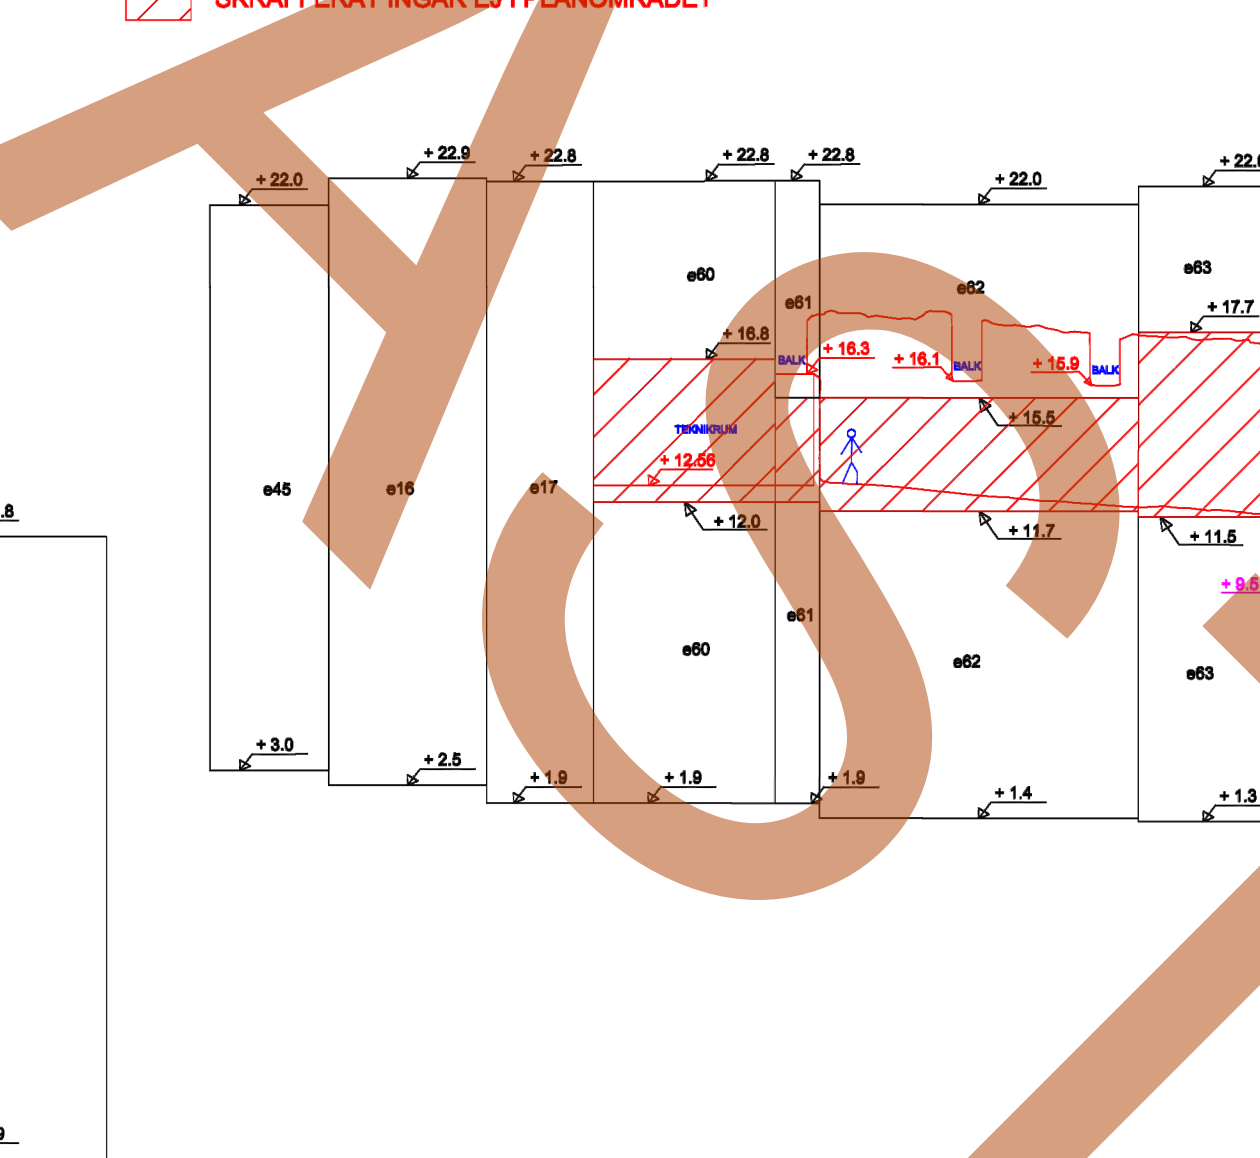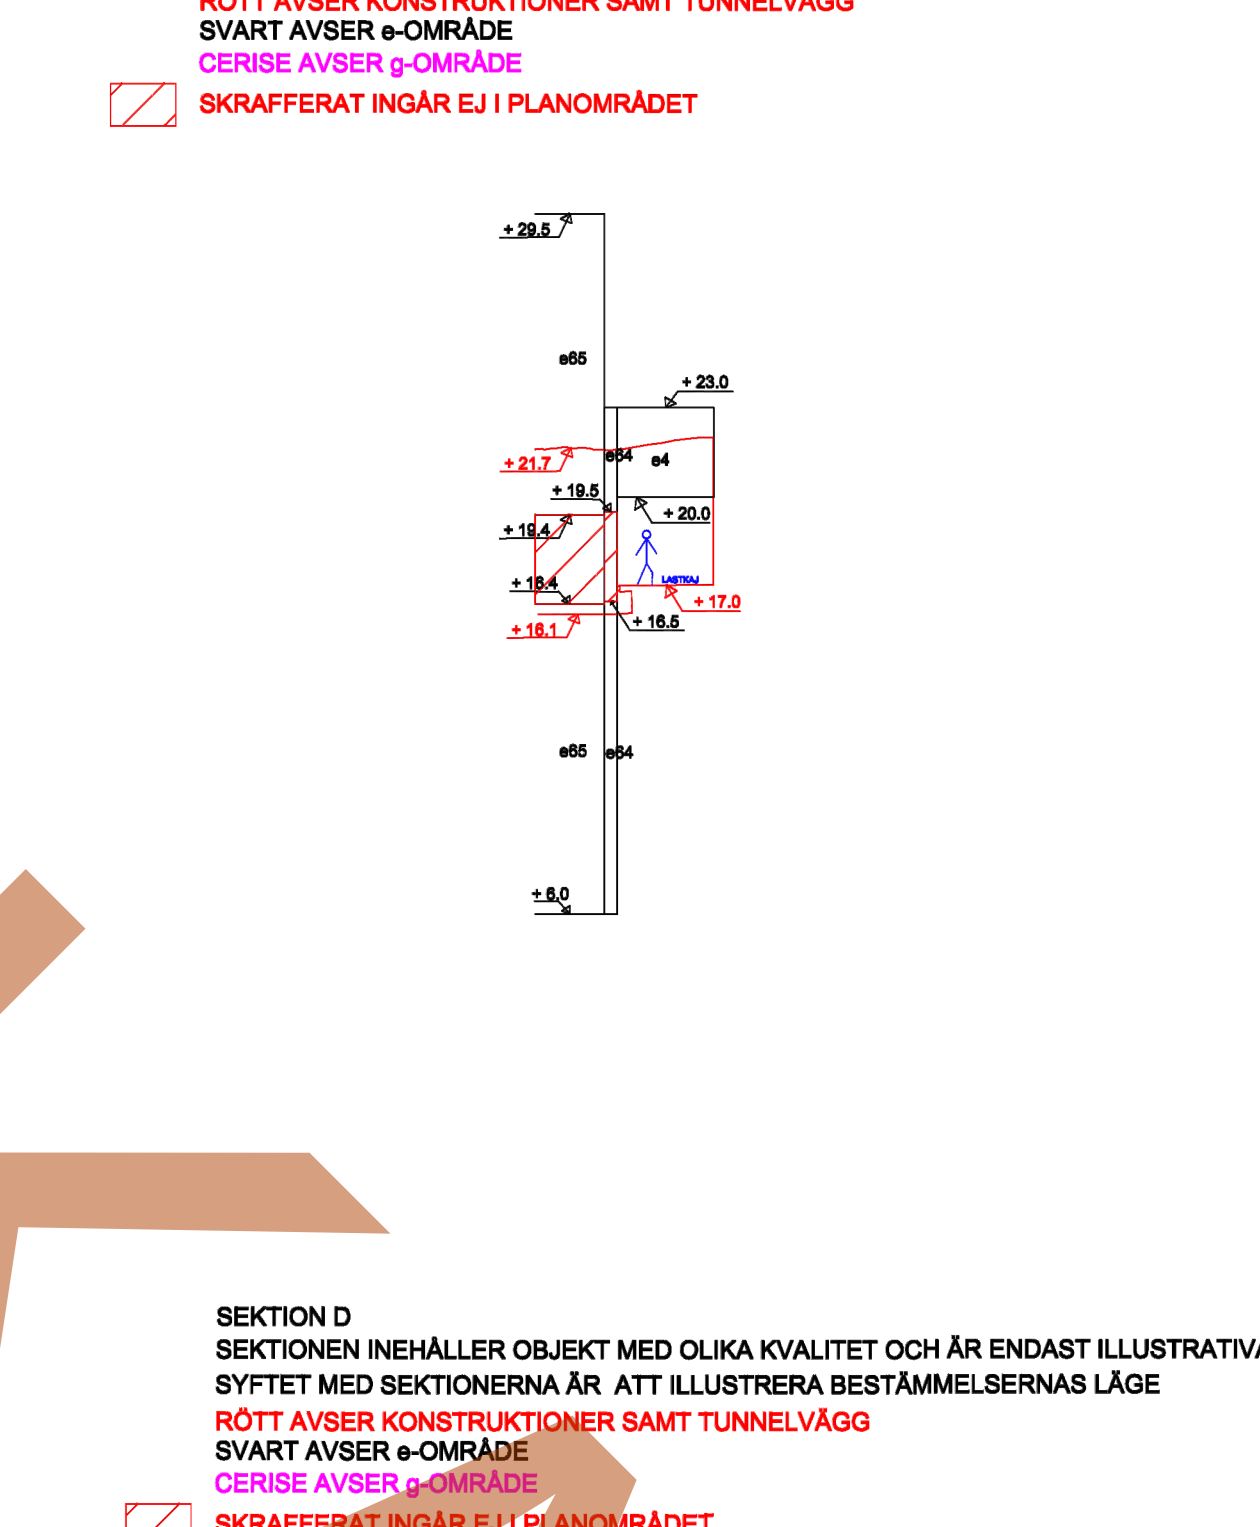

BEGRENSNINGAR AV MARKENS BEBYGGANDE	
9	Marken ska vara tillgänglig för gemensamhetsanläggning mellan 21.4 och 22.4 meter över angivet nollplan
9	Marken ska vara tillgänglig för gemensamhetsanläggning mellan 22.0 och 23.0 meter över angivet nollplan
9	Marken ska vara tillgänglig för gemensamhetsanläggning mellan 22.1 och 23.1 meter över angivet nollplan
9	Marken ska vara tillgänglig för gemensamhetsanläggning mellan 22.2 och 23.2 meter över angivet nollplan
9	Marken ska vara tillgänglig för gemensamhetsanläggning mellan 22.3 och 23.3 meter över angivet nollplan
9	Marken ska vara tillgänglig för gemensamhetsanläggning mellan 21.8 och 22.8 meter över angivet nollplan
9	Marken ska vara tillgänglig för gemensamhetsanläggning mellan 21.1 och 22.1 meter över angivet nollplan
9	Marken ska vara tillgänglig för gemensamhetsanläggning mellan 00.0 och 10.0 meter över angivet nollplan
9	Marken ska vara tillgänglig för gemensamhetsanläggning mellan 12.5 och 22.0 meter över angivet nollplan
9	Marken ska vara tillgänglig för gemensamhetsanläggning mellan 9.5 och 11.5 meter över angivet nollplan
9	Marken ska vara tillgänglig för gemensamhetsanläggning mellan 9.3 och 11.3 meter över angivet nollplan
9	Marken ska vara tillgänglig för gemensamhetsanläggning mellan 8.7 och 10.7 meter över angivet nollplan
9	Marken ska vara tillgänglig för gemensamhetsanläggning mellan 8.5 och 10.5 meter över angivet nollplan
9	Marken ska vara tillgänglig för gemensamhetsanläggning mellan 8.1 och 10.1 meter över angivet nollplan
9	Marken ska vara tillgänglig för gemensamhetsanläggning mellan 7.3 och 9.3 meter över angivet nollplan
9	Marken ska vara tillgänglig för gemensamhetsanläggning mellan 6.2 och 8.2 meter över angivet nollplan
9	Marken ska vara tillgänglig för gemensamhetsanläggning mellan 5.7 och 7.7 meter över angivet nollplan
9	Marken ska vara tillgänglig för gemensamhetsanläggning mellan 4.6 och 6.6 meter över angivet nollplan
9	Marken ska vara tillgänglig för gemensamhetsanläggning mellan 4.0 och 6.0 meter över angivet nollplan
9	Marken ska vara tillgänglig för gemensamhetsanläggning mellan 3.4 och 5.4 meter över angivet nollplan
9	Marken ska vara tillgänglig för gemensamhetsanläggning mellan 12.9 och 14.9 meter över angivet nollplan
9	Marken ska vara tillgänglig för gemensamhetsanläggning mellan 12.5 och 14.5 meter över angivet nollplan
9	Marken ska vara tillgänglig för gemensamhetsanläggning mellan 11.5 och 13.5 meter över angivet nollplan
9	Marken ska vara tillgänglig för gemensamhetsanläggning mellan 11.0 och 13.0 meter över angivet nollplan
9	Marken ska vara tillgänglig för gemensamhetsanläggning mellan 10.5 och 12.5 meter över angivet nollplan
9	Marken ska vara tillgänglig för gemensamhetsanläggning mellan 9.9 och 11.9 meter över angivet nollplan
9	Marken ska vara tillgänglig för gemensamhetsanläggning mellan 9.8 och 11.8 meter över angivet nollplan

PLACERING, UTFORMNING, UTFÖRANDE	
Byggnadsstak	Lägsta schaktlinje i meter över nollplan, för schaktning, spionering, påsning, borrar eller andra ingrepp i undergrunden.
Genomförandeten är 5 år från den dag planen vinner laga kraft	

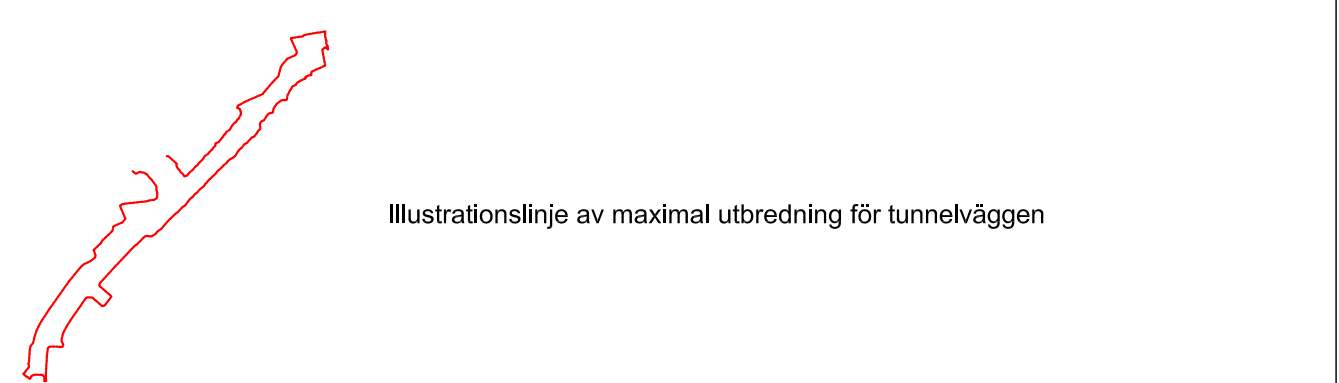

UTGAENDE BESTÄMMELSER FRÅN DP 95	
t ₁	Lägsta schaktlinje i meter under nollplan för andra åtgärder än anläggande av tunnel
t ₂	Marken ska vara tillgänglig för tunnel

UTGAENDE BESTÄMMELSER FRÅN DP 279	
t ₁	Lägsta schaktlinje i meter under nollplan för andra åtgärder än anläggande av tunnel
x ₂	Allmänheten får inte uteslutas från området

SAMRÅDSHANDLING

UPPLYSNINGAR:
Handlingarna ska läsas tillsammans med detaljplan DP 95, akt 0182K-93-47 och detaljplan DP 279, akt 0182K-2001/168.

Ändringen är påbörjad den 5 november 2013 och upprättad enligt plan- och bygglagen PBL (2010:900) enligt dess lydelse före den 1 januari 2015.

Koordinatsystem: SWEREF 99 18 00
Höjdsystem: RH2000

Ändring av del av detaljplan DP 95 och detaljplan DP 279, fastigheten Sicklaön 37:4 m.fl. i Saltsjöqvarn på västra Sicklaön Nacka Kommun Normalt förfarande Planenheten i augusti 2025 Emma Castberg Gruppchef	Till planen hör: Planbeskrivning Fastighetsförening	KFKS 2025-00342
Tillstyrkt av MSN Antagen av KF Laga kraft		