


FASADER
A-49-0-0002

BET	ANT	ANDRINGEN AVSSER	DATUM	SIGN
BYGGLOVSHANDLING				
Lotshammar				
ju ni arkitekter				
BAGGENSUDDEN 7:8 NACKA KOMMUN				
☒	A ju arkitekter		073 978 75 51	info@junarkitekter.se
UPPDRAG NR 0005		RITAD/KONSTR AV CAJA	HANDLAGGARE C. JÄRNED	
DATUM 2025-10-07		ANSVARIG CAMILLA JÄRNED		
OMBYGGNAD FRÅN KONTOR TILL BOSTÄDER				
MILJÖHUS PLAN 10, TAKPLAN, SEKTION M-M				
SKALA	NUMMER		BET	
A1: 1:50 A3: 1:100	A-49-0-0001			

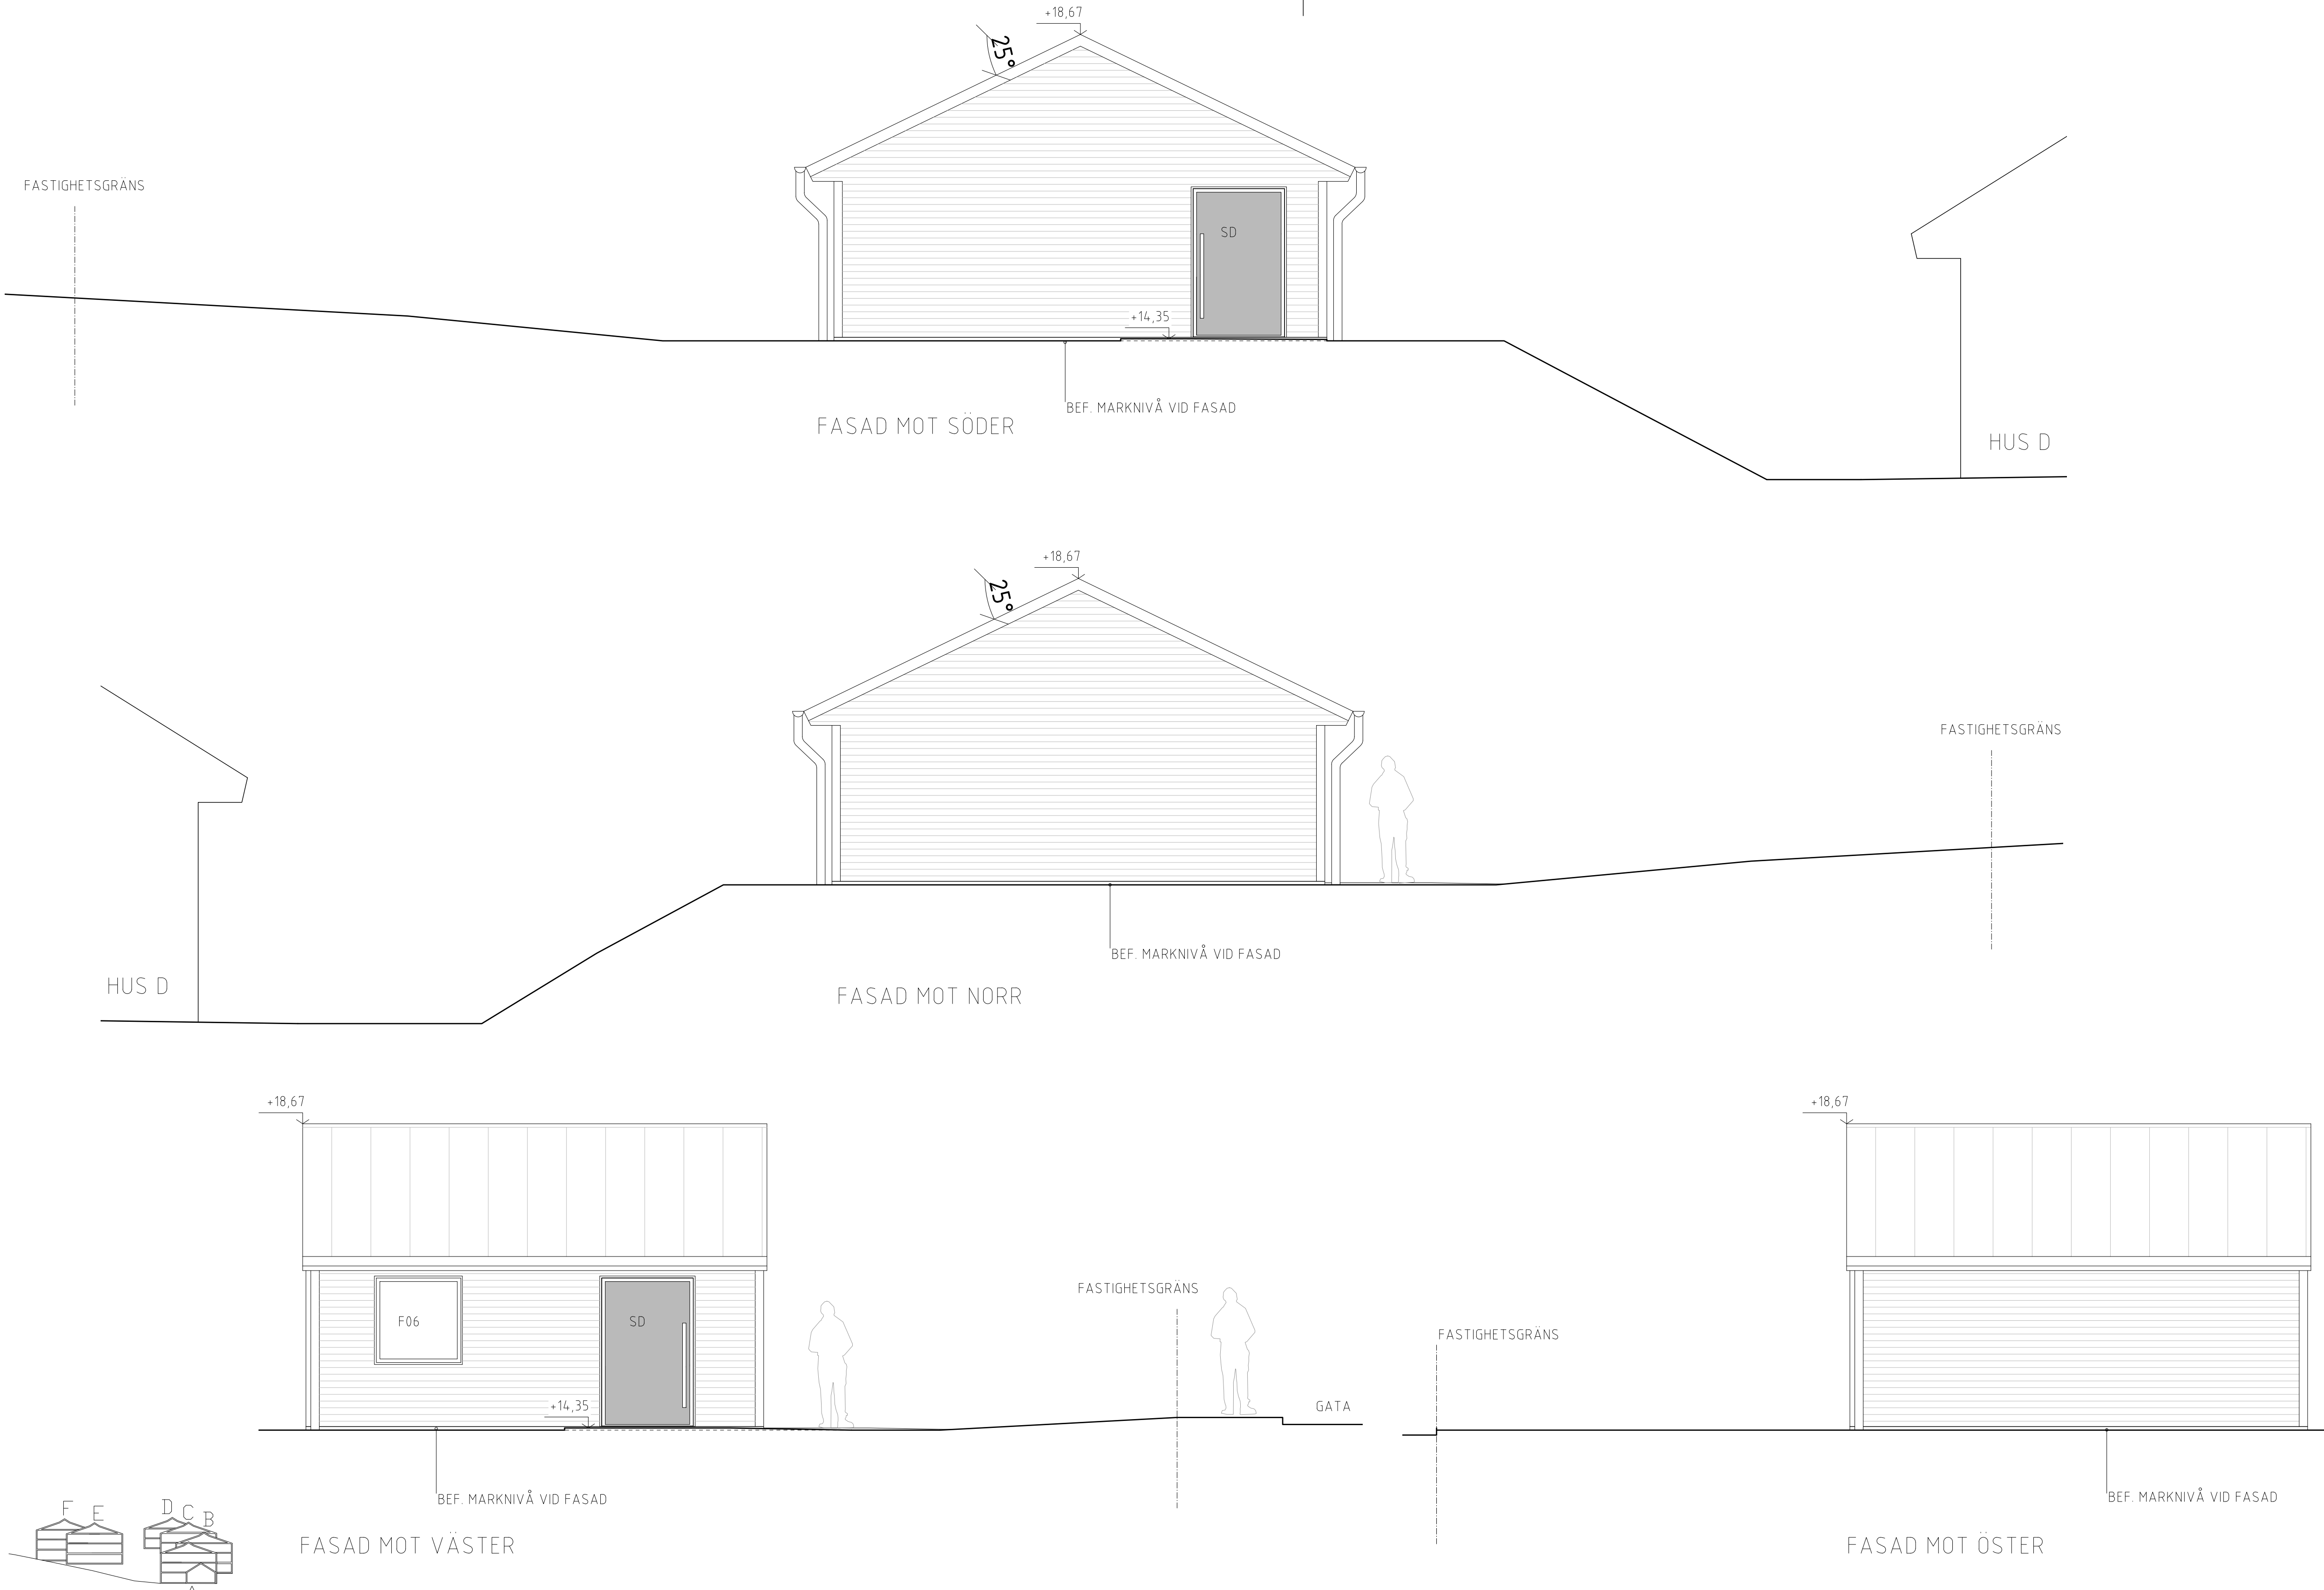

FÖRKLARINGAR

ALLA MÅTT I MILLIMETER.
PLUSHÖJDER I METER
RH 2000

TRP	LIGGANDE PANEL
PL	BANDPLÅT
F06	FÖNSTER 1200 X 1200
SD	STÅLDÖRR 1300 X 2100



HÄNVISNINGAR

MARKPLANERINGSPLAN
L-30-1-001

SEKTION M M
A-49-0-0001

UTV. MATERIAL- OCH
KULÖRBESKRIVNING
A-00-5-0003

BET	ANT	ÄNDRINGEN AVSER	DATUM	SIGN
BYGGLOVSHANDLING				
Lotshammar				
ju ni arkitekter				
BAGGENSUDDEN 7:8 NACKA KOMMUN				
OMBYGGNAD FRÅN KONTOR TILL BOSTÄDER MILJÖHUS SEKTION M-M, FASADER				
SKALA	NUMMER	BET		
A1: 150 A3: 1100	A-49-0-0002			

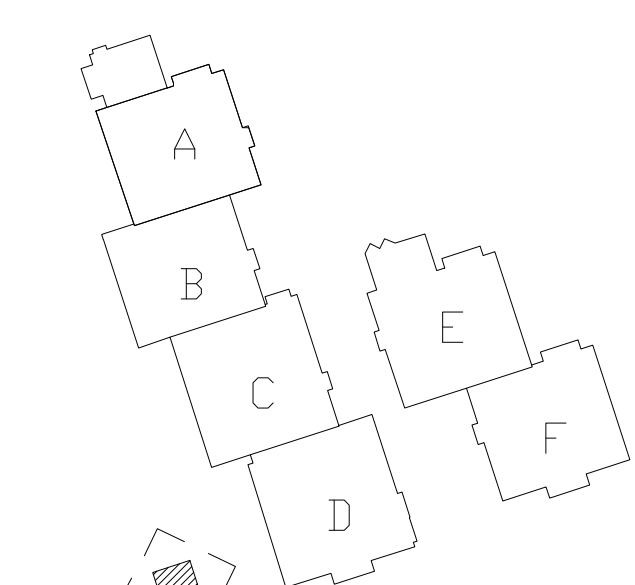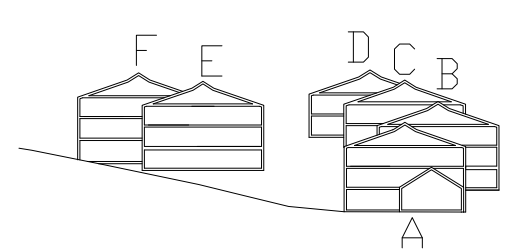

ORIENTERINGSGRÄNS

