


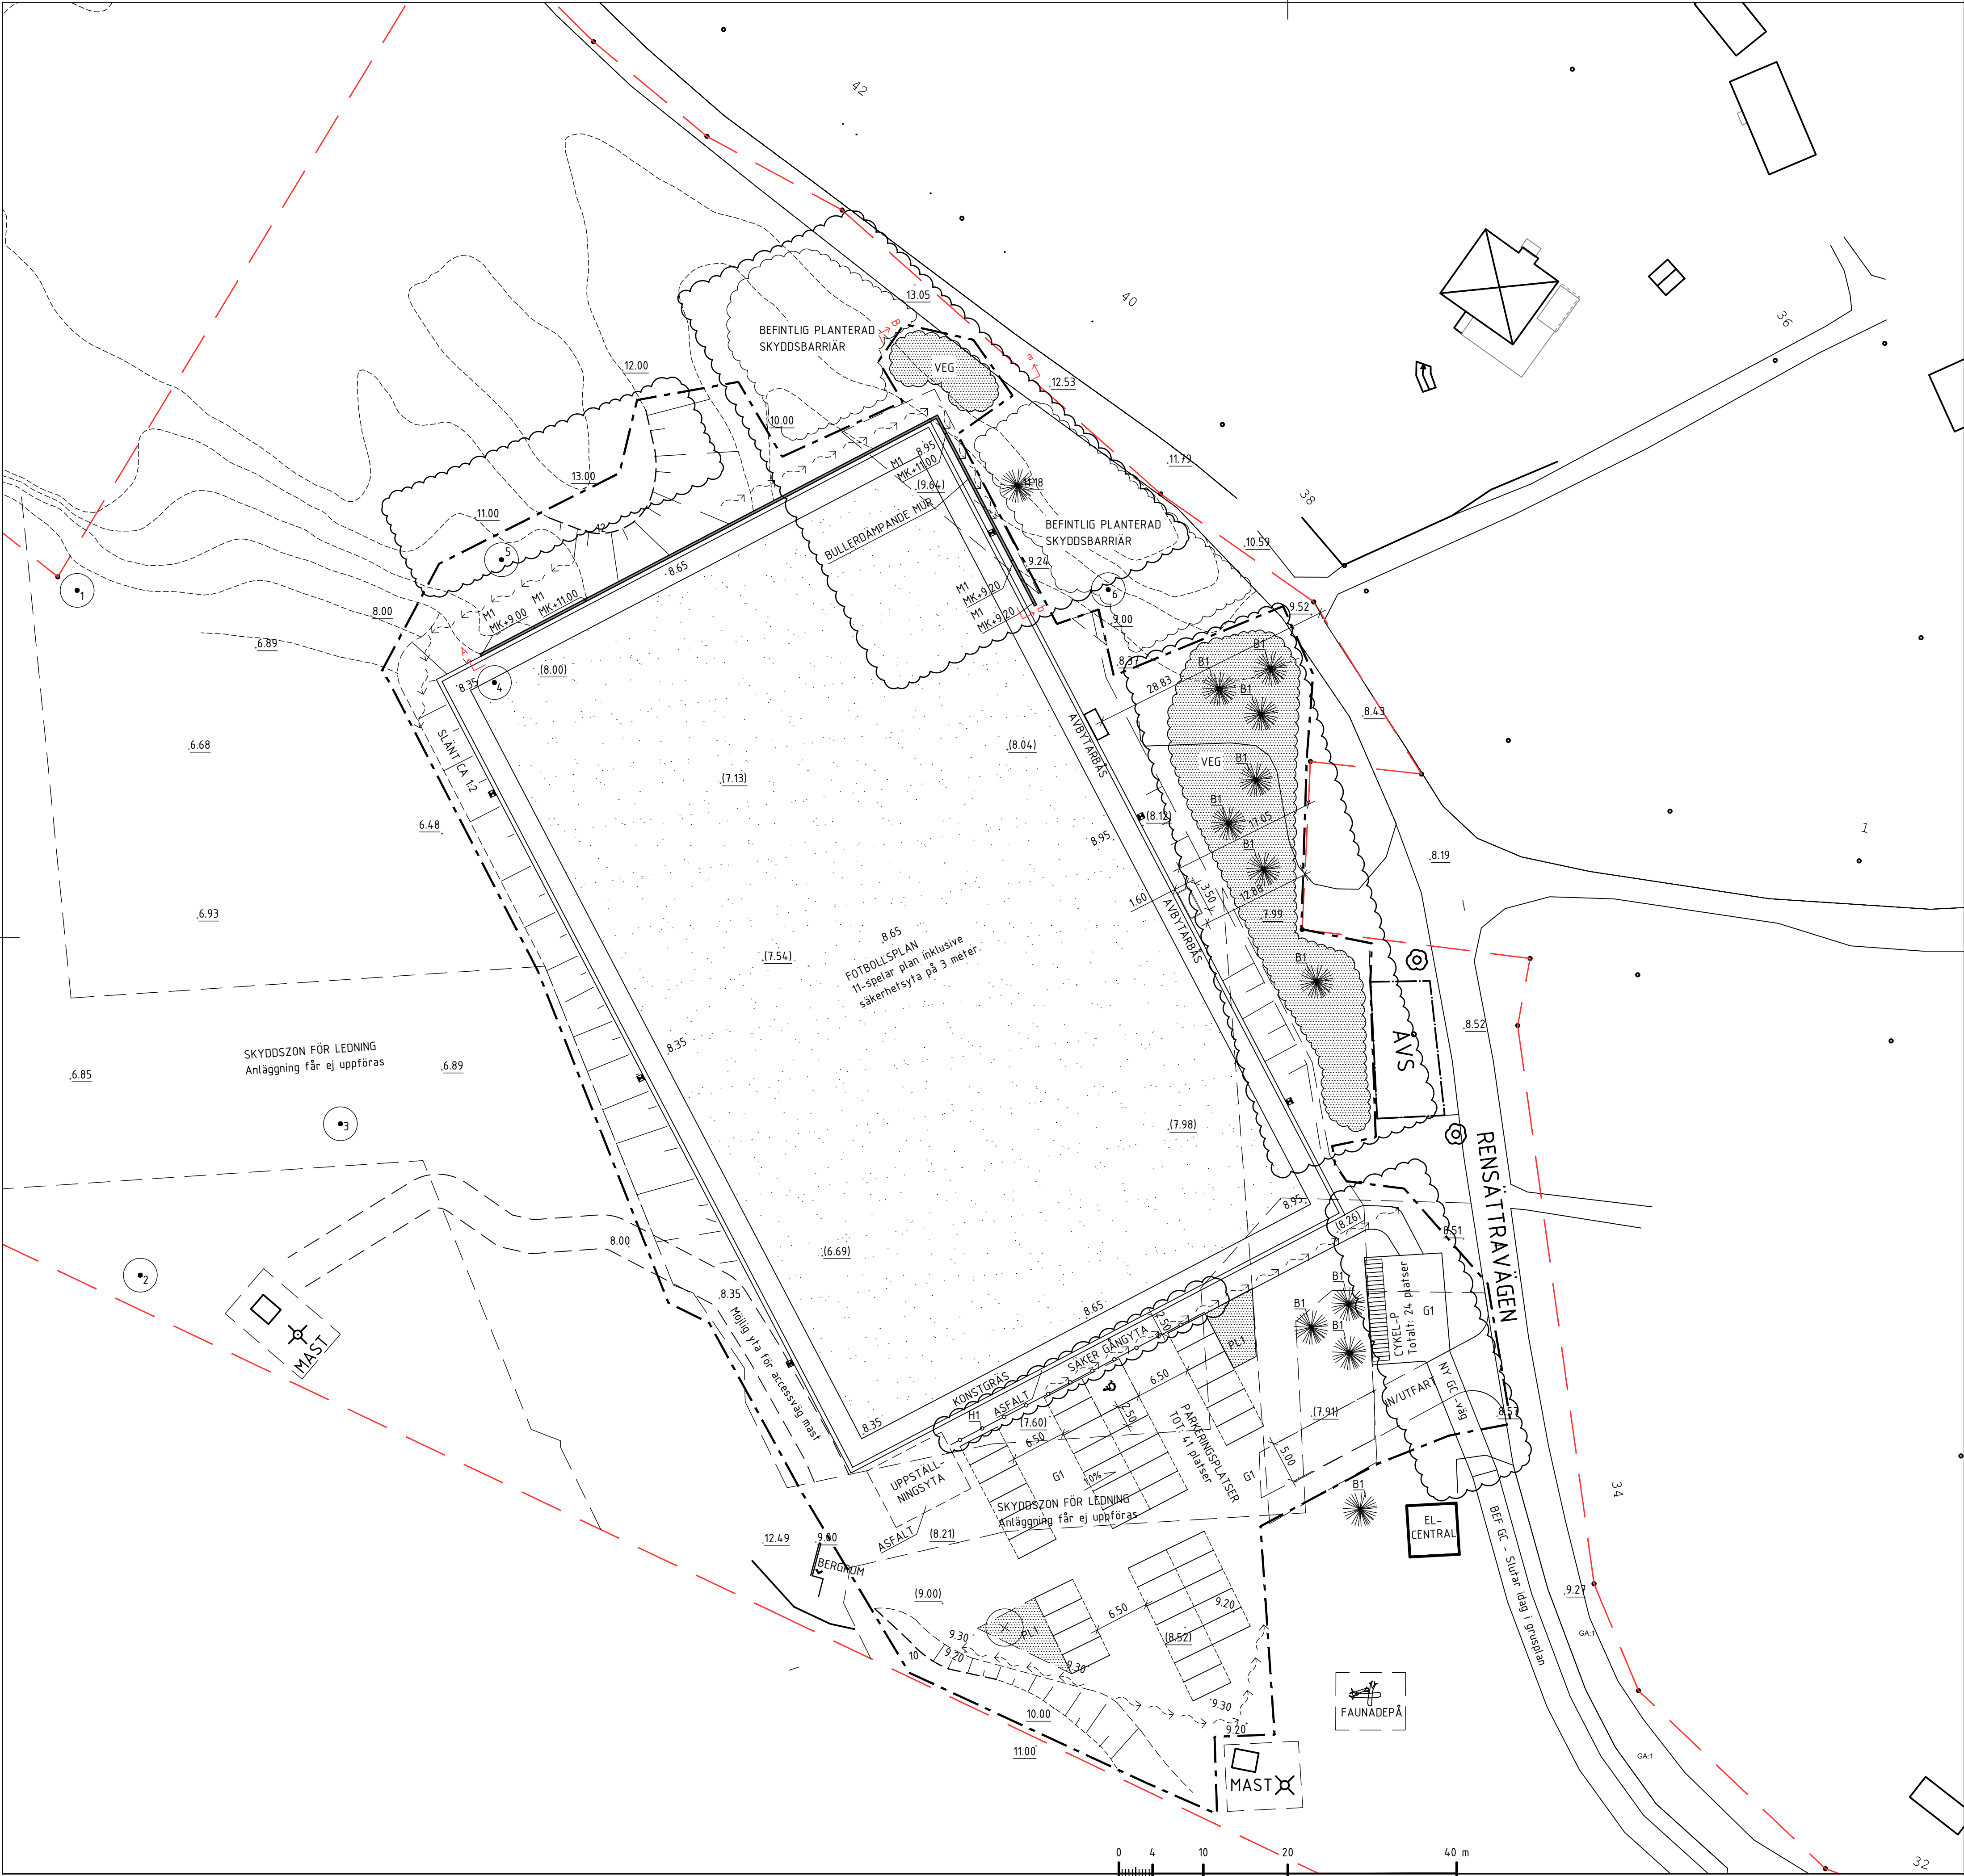

FÖRKLARINGAR
--- ARBETSOMRÄDESGRÄNS
Gräns ritad 1 m utanför egentlig gräns.
--- FASTIGHETSGRÄNS
--- BEGRÄNSNINGSLINJE UNDER MARK
--- BEF. HÖJDKURVA
--- HÖJDKURVA
--- BEF. MARKHÖJD
--- BEF. MARKHÖJD SOM UTGÅR
--- MARKHÖJD
--- LUTNING I PROCENT
--- LÄGLINJE FÖR VATTENAVRINNING
--- SLÄNT
Släntkrön resp. slänthot.
--- G1 GRUSYTA
Körtyta, bilparkeringar.
--- PLANTERINGSYTA
--- CYKELPARKERING
Totalt 24 st.
--- UPPSTÄLLNINGSYTA
Yta för uppställning av mätburar, driftredskap, osv.
70 m2 Asfalt
--- H1 PARKERINGSRÄCKE
--- UTRÜSTNING
Möjlig plats för bänkar
--- BEF. TRÄD
Lövt. respektive barrträd.
Skyddsvärd träd, skyddas under byggd.
--- BEF. TRÄD SOM AVVERKAS
Från trädinventering: "PM Ekologisk bedömning av träd på Porsmossen".
--- B1 NYTT BARRTRÄD
Pinus Sylvestris eller likvärdigt
--- NYTT TRÄD
--- INVENTERAT TRÄD
--- NY PLACERING AV BEFINTLIG FAUNADEPÅ
--- M1 MUR AV BETONG
--- BELYSNINGSMAST
--- HÄNVISNING TILL SEKTIONER
--- PARKERINGSPLATS FÖR RÖRELSHEINDRADE
5x5 m.

ANMÄRKNINGAR

RUTNÄTSTÄNGSEL KOMMER SÄTTAS UPP RUNT PLANEN, 4 M HÖGT PÅ KORTSIDORNA OCH 2M PÅ LÅNGSIDORNA

PÅ NORRA KORTSIDAN FUNGERAR STÄNGSLET ÄVEN SOM FALLSKYDD.

PÅ AP-MARKEN BEDÖMS ATT CIRKA 5-8 TRÄD KOMMER BEHÖVA FÄLLAS. INGEN AV DESSA TRÄD BEDÖMS SOM SÄRSKILT SKYDDSVÄRDA.

DEN SÄKRA GÅNGYTAN KOMMER ATT AVSKILJAS MED PARKERINGSRÄCKE FÖR ÖKAD TRYGGHET FÖR GÅENDE. UTREDS VIDARE I KOMMANDE SKEDE.

UNDER FRAMTIDA PROJEKTERING KOMMER FÖRSLAG FÖR EN UPPHÖJNING AV GÅNGBANAN ÖVER IN- OCH UTFARTEN ATT TAS FRAM.

A	Enl PM L01	250905	MHB
BET	ANT	ÄNDRING	AVSER
BYGGLOV			
Porsmossen fotbollsplan Nacka Kummelnäs 11:118			
Urbio			
A			
K			
E			
V			
L	URBIO AB	08-28 20 80 / www.urbio.se	
UPPDRAG NR	236100	RTID/KONSTR AV	LPN
DATUM	2025-08-13	ANSVARIG	Linda Pettersson
SITUATIONSPLAN			
SKALA	1:400/A1	NUMMER	L-16-1-01
BET			A