




BILAGA TILL ANBUDSTÄVLING  
CENTRALA NACKA, NYA GATAN

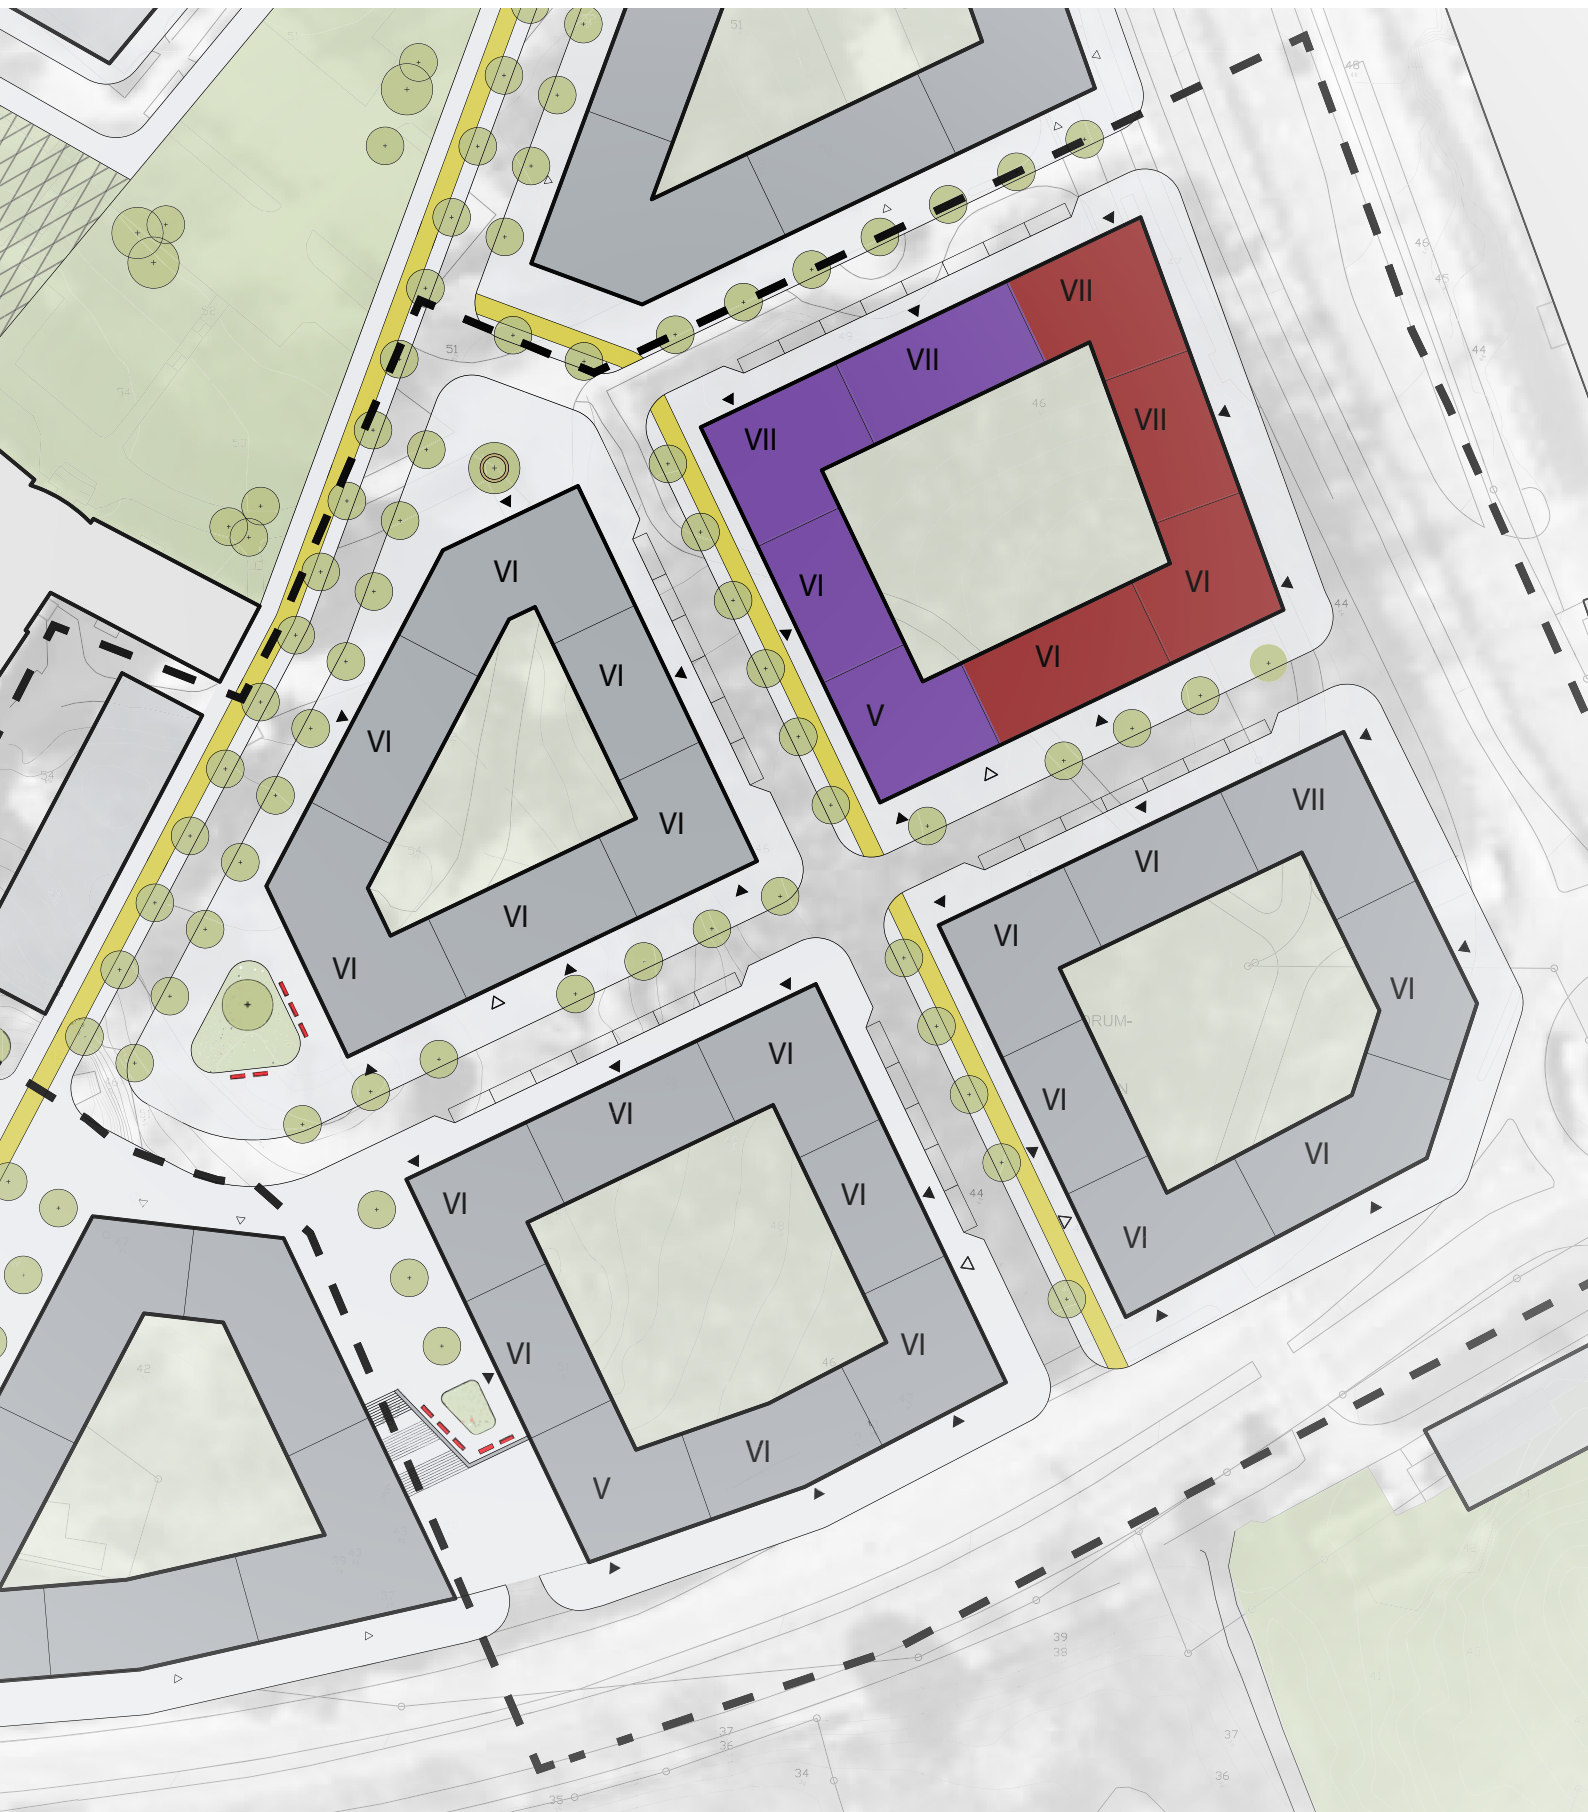


# Plushöjder och tillgänglighet

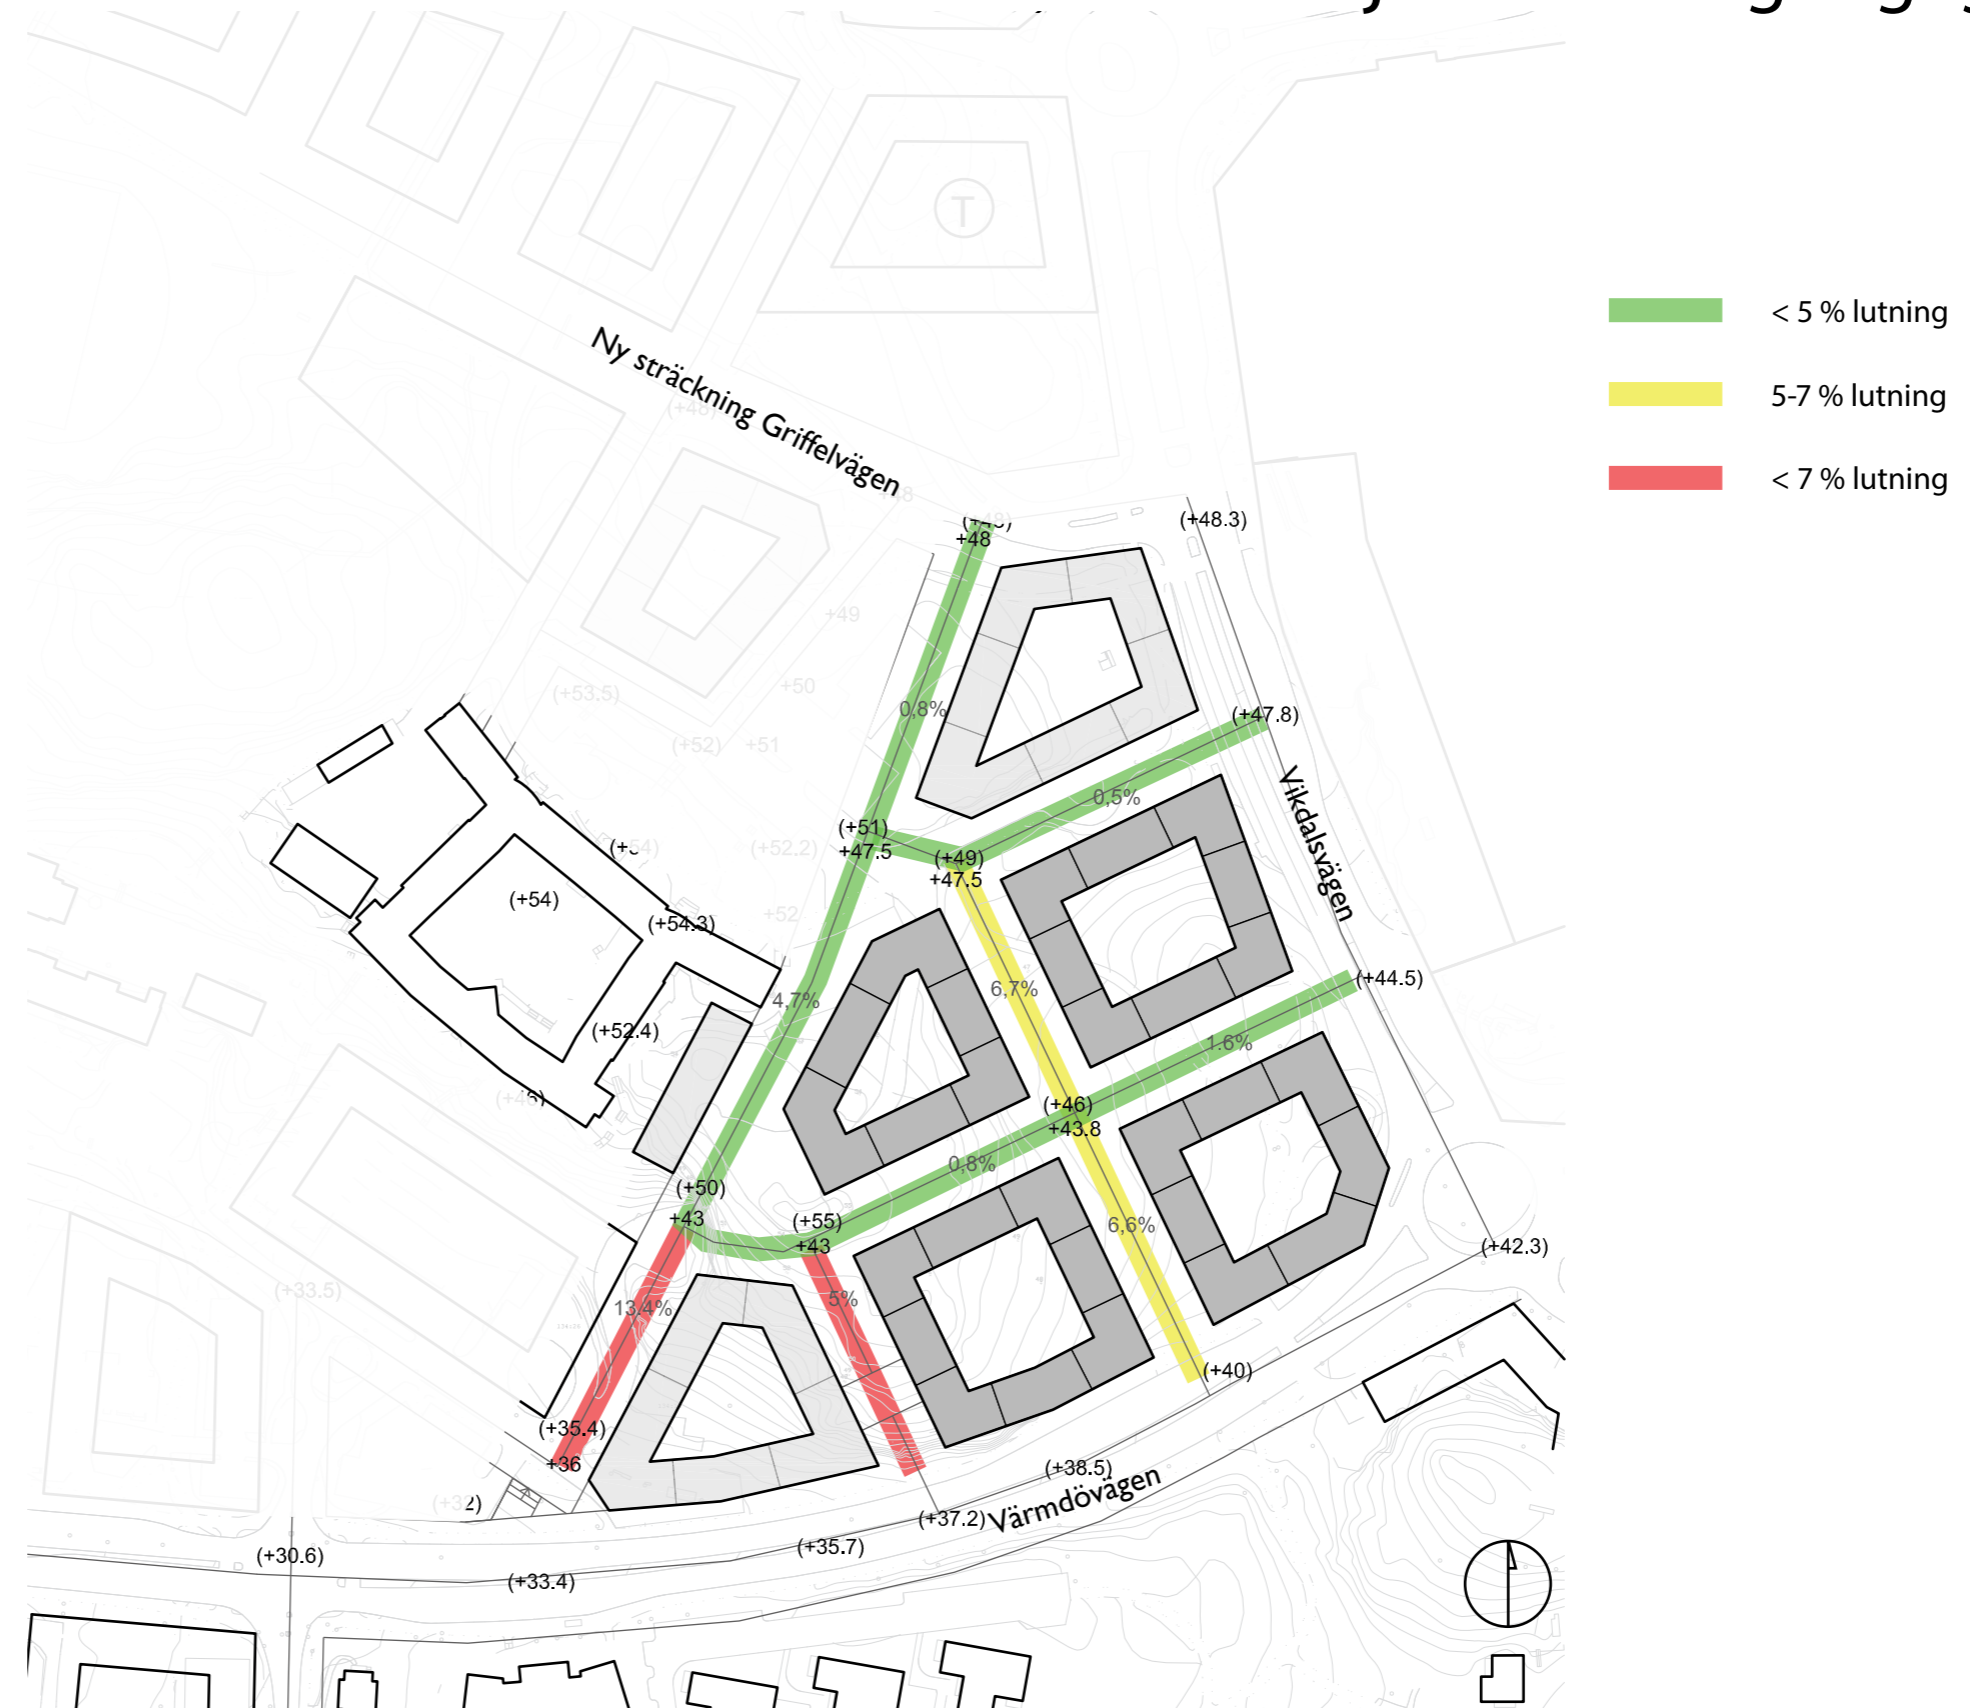


# Kvarterets uppbyggnad

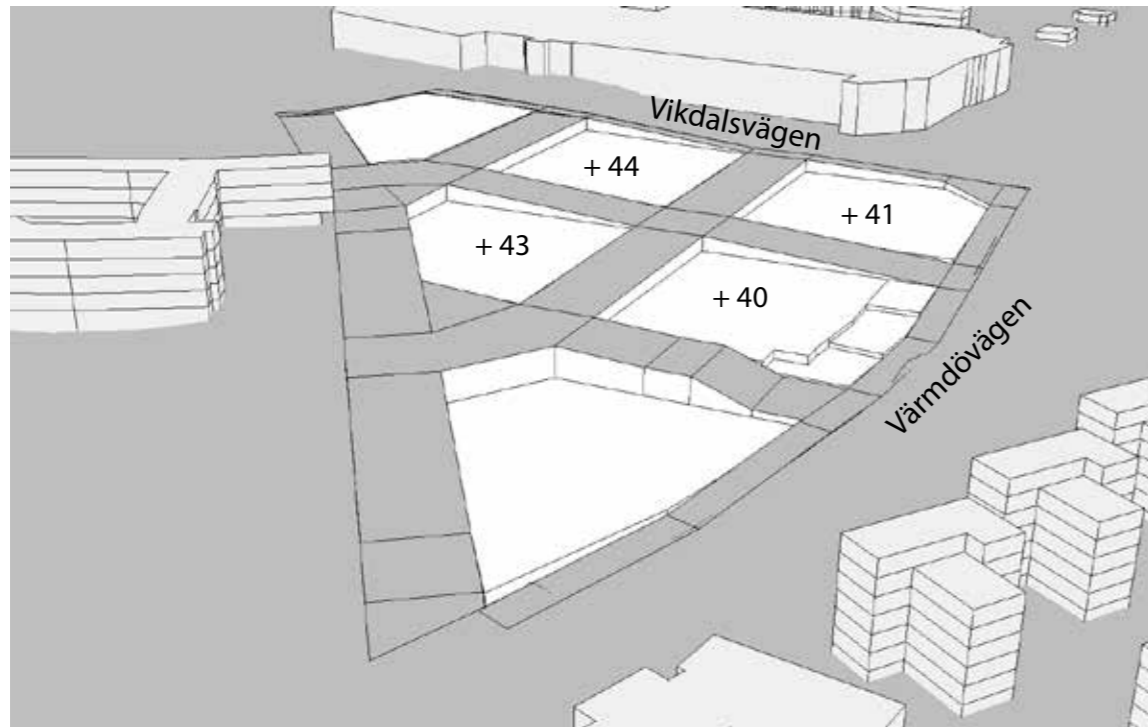


Ny marknivå

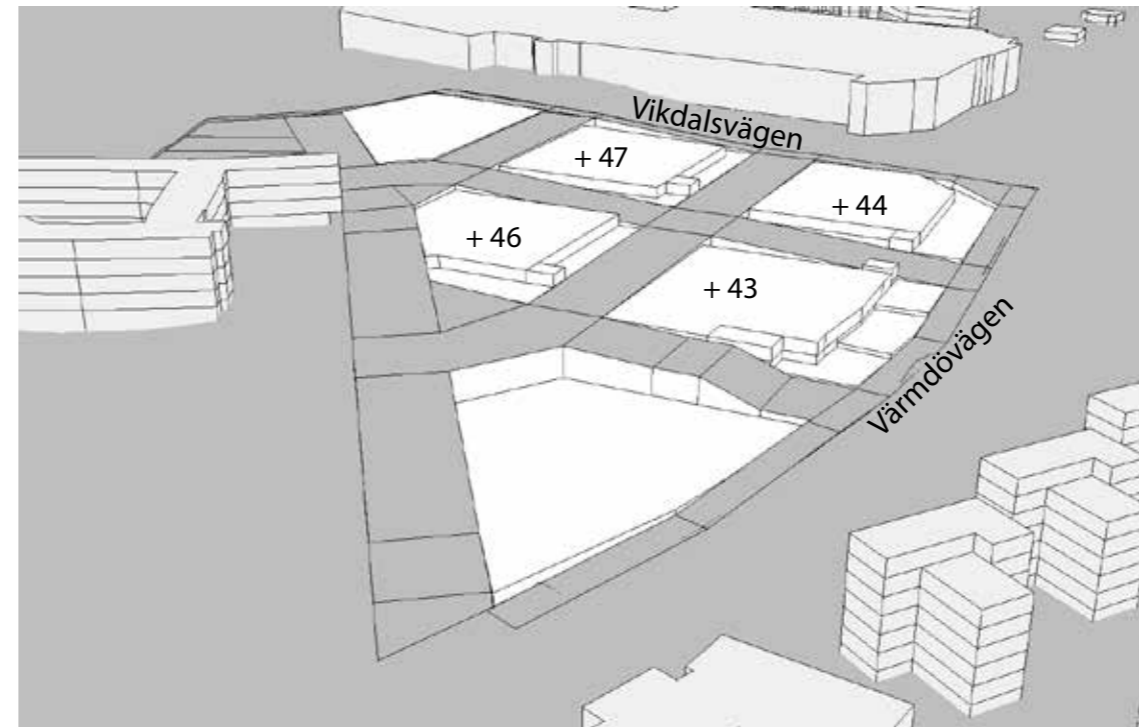

Parkering och innergård

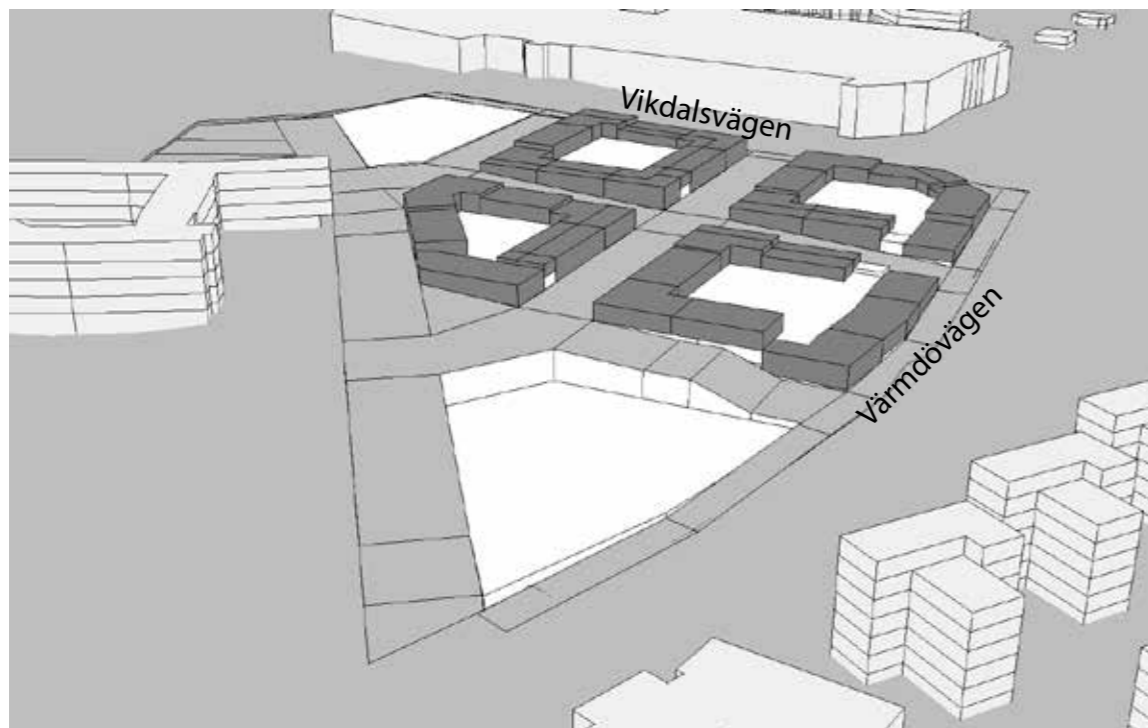

Parkering och bottenvåning med lokaler

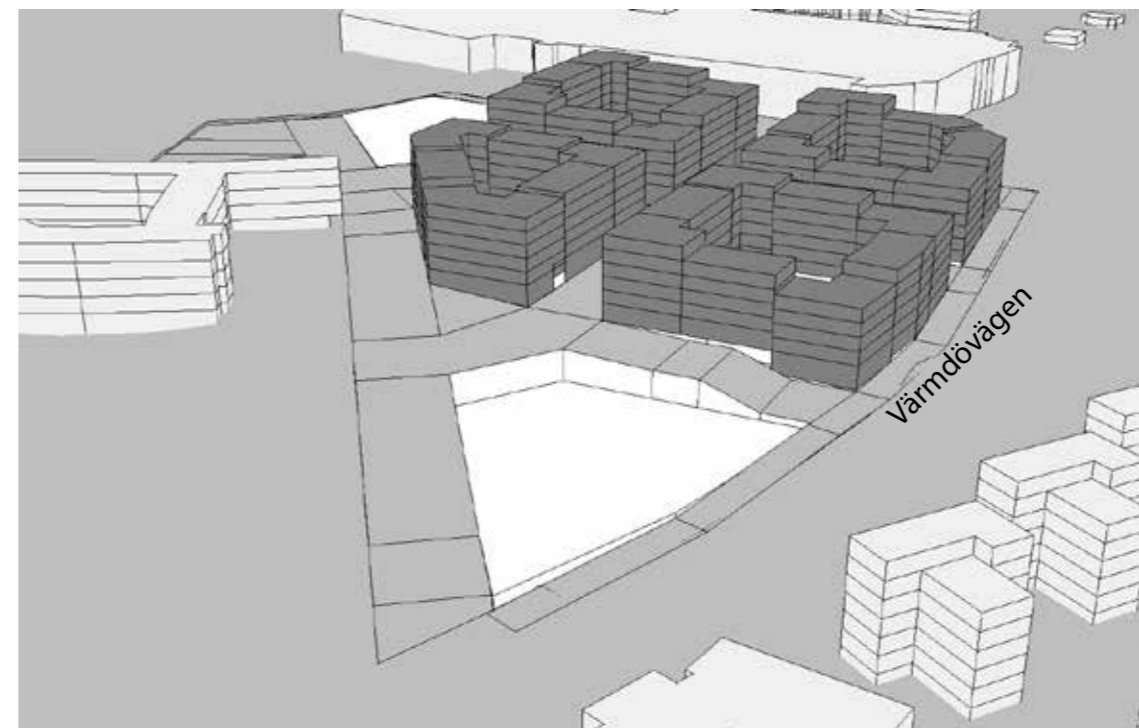

Bostäder