



FÖRKLARINGAR


- ARBETSOMRÅDESGRÄNS
- ▨ KVARTERSMARK
- X-OMRÅDE

ANMÄRKNINGAR

PLANSYSTEM: SWREF 99 18 00  
 MÅTT I METER OM INTE ANNAT ANGES  
 HÖJDSYSTEM: RH 2000

HÄNVISNINGAR


SITUATIONSPLAN L-30-1-00  
 MARKPLANERINGSPLANER L-30-1-01\_06  
 SEKTIONER L-30-2-01\_02  
 ÖVERBYGGNADSEKTIONER L-31-2-01  
 DETALJER L-32-6-01\_03  
 T-HANDLINGAR  
 E-HANDLINGAR  
 V-HANDLINGAR

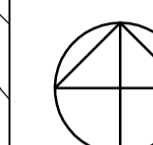

BET	ANT	ÄNDRINGEN AVSER	DATUM	SIGN

SYSTEMHANDLING

FISKSÅTRAVÄGEN

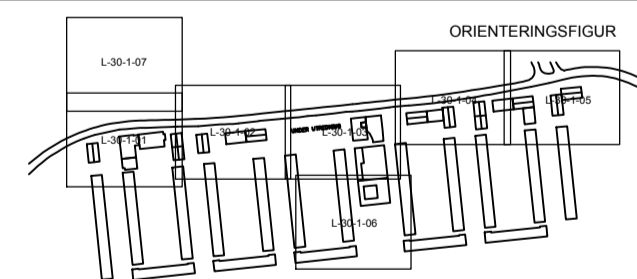



L Mandaworks AB	tel. 0736-741440
T StridLundberg AB	tel. 0790-779599
E Lighthouse AB	tel. 0157-32090
R Markera AB	tel. 070-693 19 30
W Markera AB	tel. 070-693 19 30

UPPDRAG NR P01-053	RITADKONSTR. AV Suzanne Bergvall	HANDLÄGGARE Suzanne Bergvall
DATUM 2019-12-20	ANSVARIG Marin Arfalk	

SITUATIONSPLAN

SKALA A1 1:1000 A3 1:2000	NUMMER L-30-1-00	BET
---------------------------------	---------------------	-----

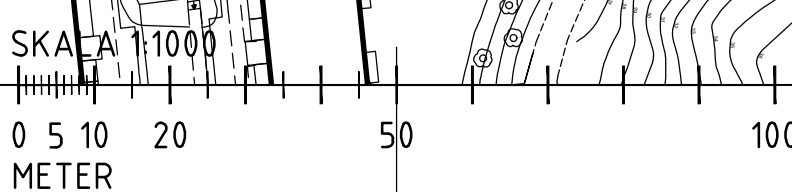


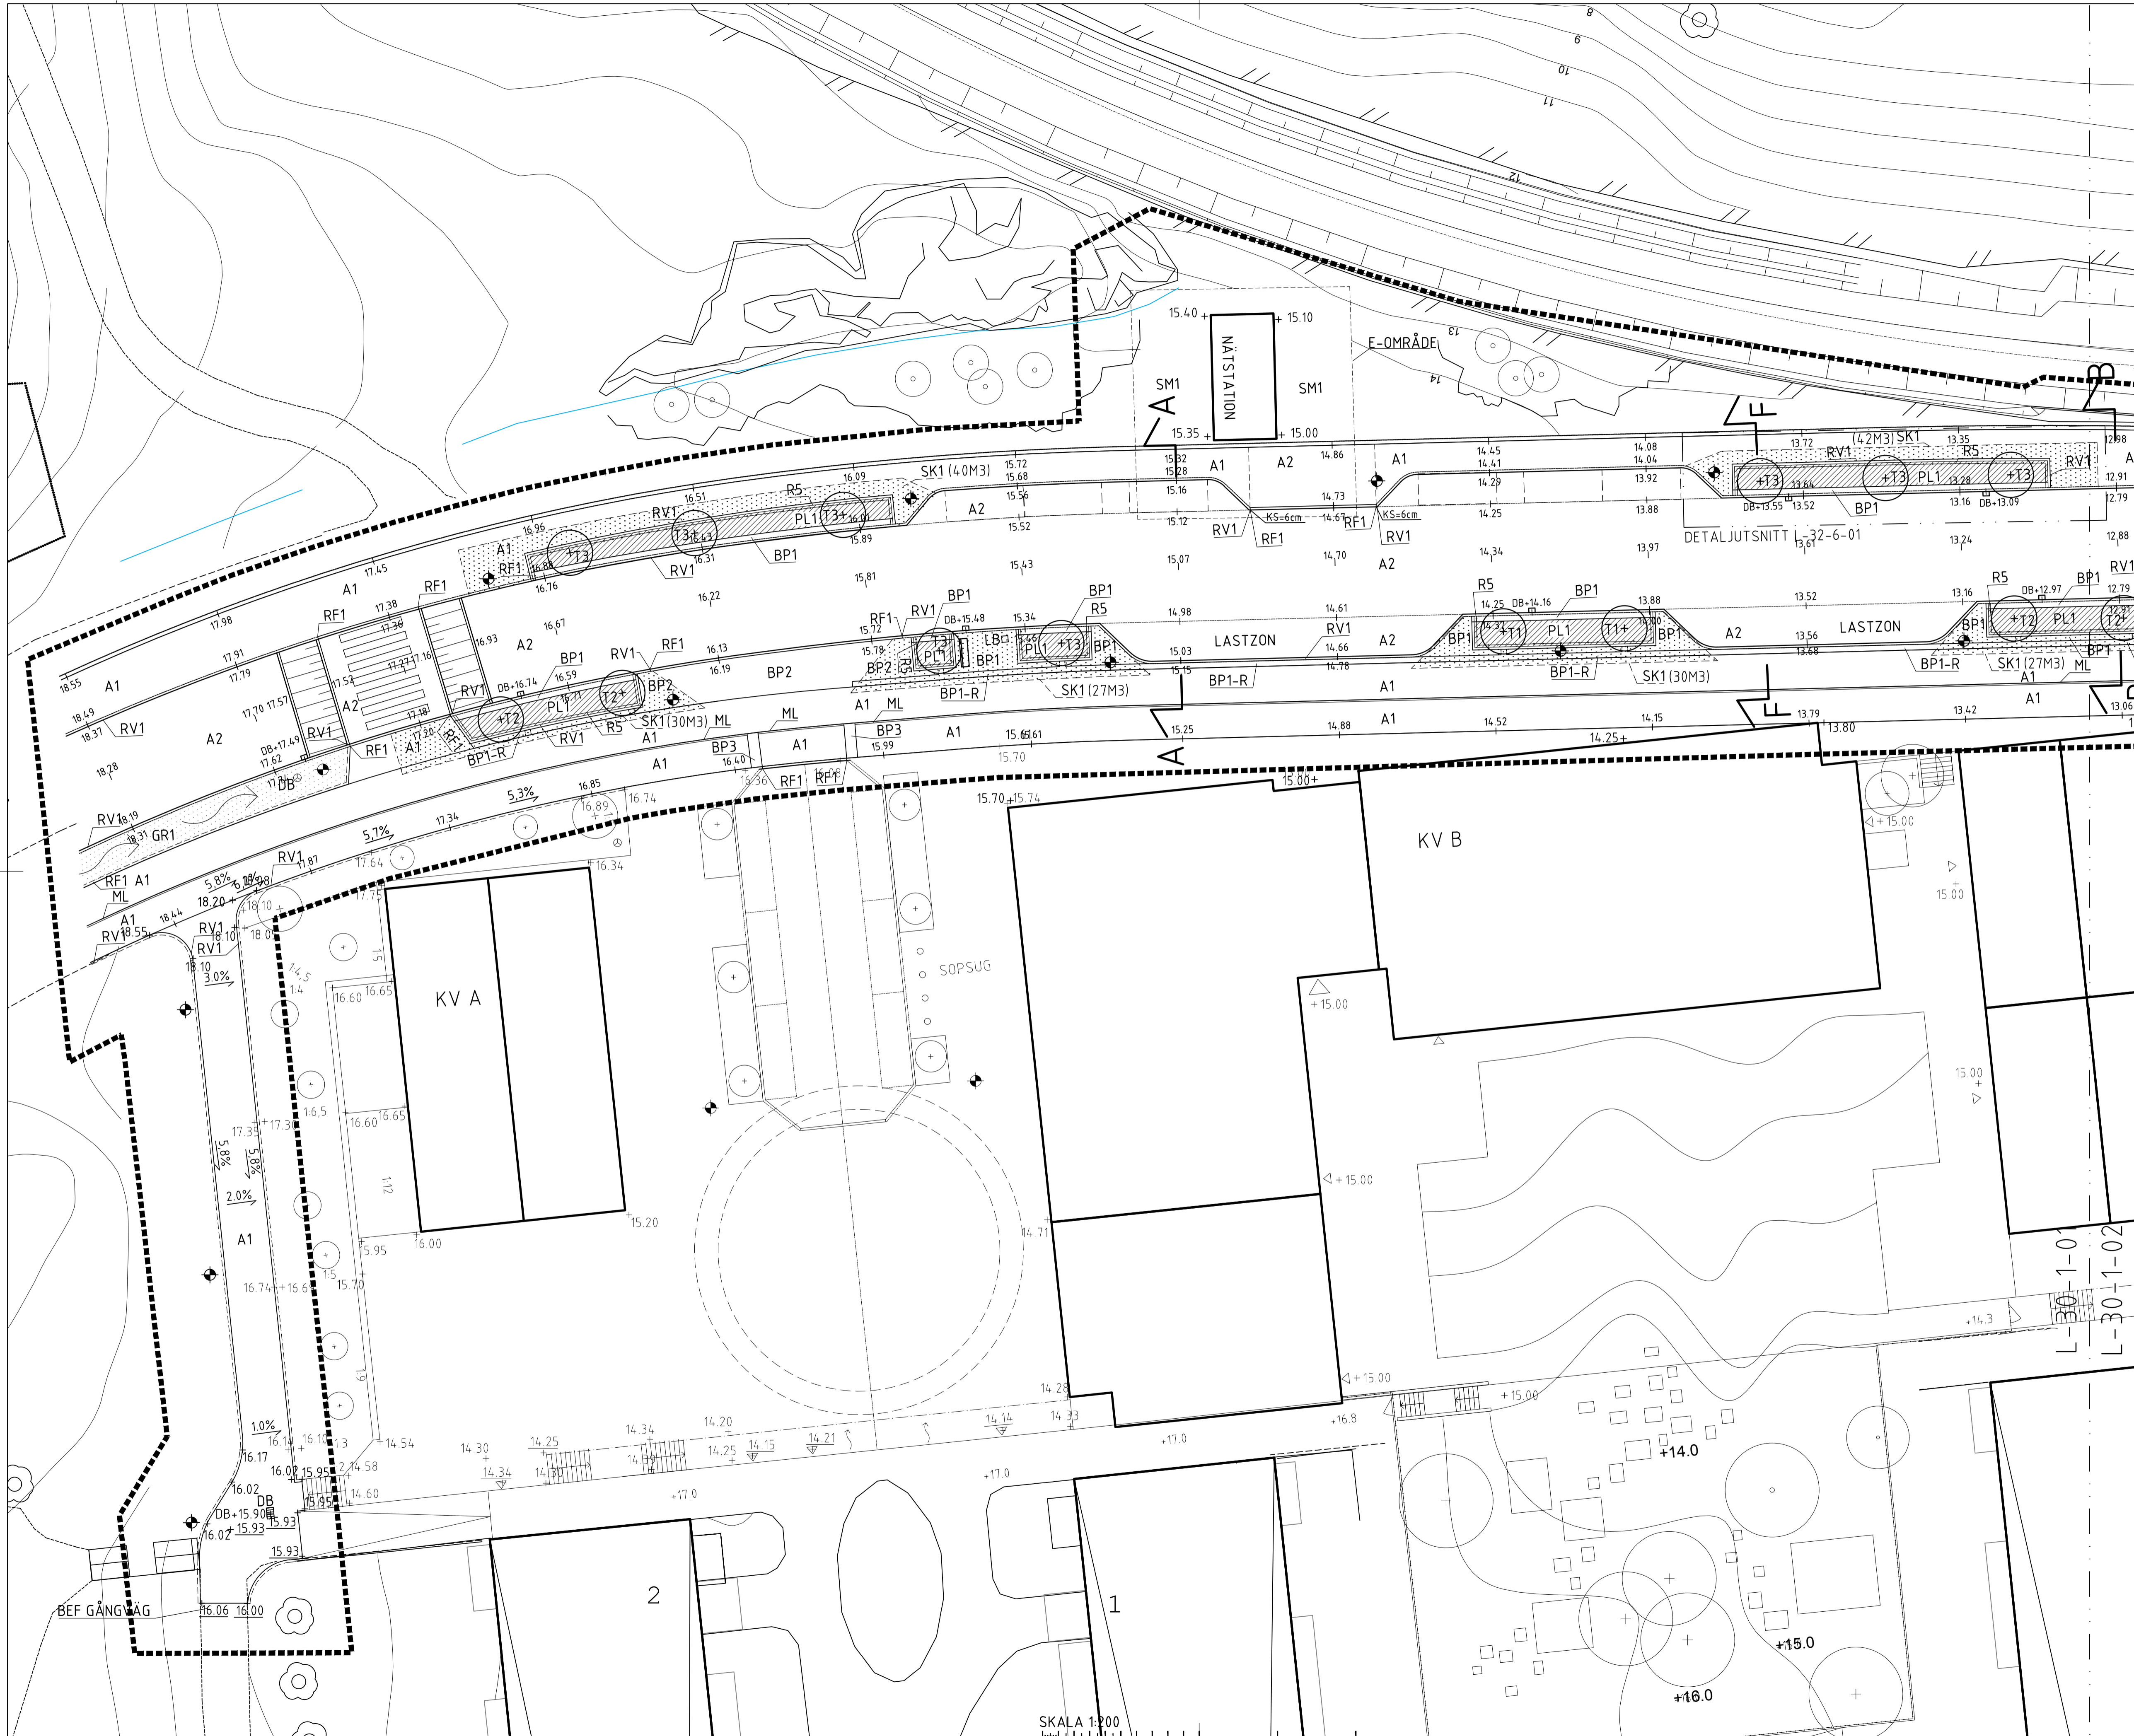


FÖRESKRIFTER  
XXX

ANMÄRKNINGAR  
PLANSYSTEM: SWEREF 99 18 00  
MÄTT I MM OM INTE ANNAT ANGES  
HÖJDSYSTEM: RH 2000

HÄNVISNINGAR  
SITUATIONSPLAN L-30-1-00  
MARKPLANERINGSPLANER L-30-1-01\_06  
SEKTIONER L-30-2-01\_02  
ÖVERBYGGNADSEKTIONER L-31-2-01  
DETALJER L-32-6-01\_03  
T-HANDLINGAR  
E-HANDLINGAR  
V-HANDLINGAR

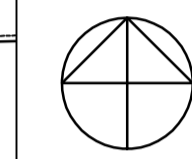


BET	ANT	ÄNDRINGEN AVSER	DATUM	SIGN
SYSTEMHANDLING FISKSÄTRAVÄGEN				

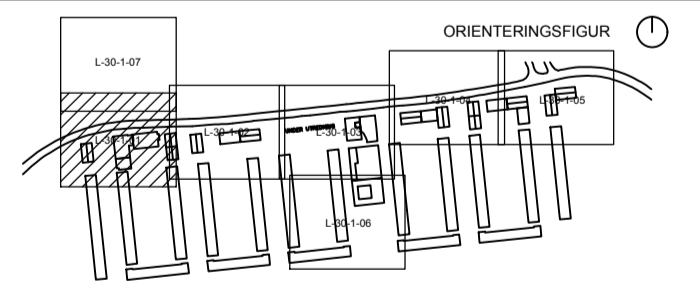


L Mandaworks AB	tel. 0736-741440
T StridLundberg AB	tel. 0790-779599
E Lighthouse AB	tel. 0157-32090
R Markera AB	tel. 070-693 19 30
W Markera AB	tel. 070-693 19 30

UPPDRAG.NR	RITADKONSTR. AV	HANDLAGGARE
DATUM	ANSVARIG	S.BERGVALL
MARKPLANERINGSPLAN DEL 1		
SKALA	NUMMER	BET
A1 1:200 A3 1:400	L-30-1-01	

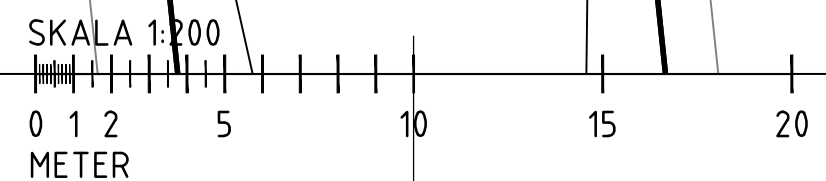


2019-12-20 15:03:38

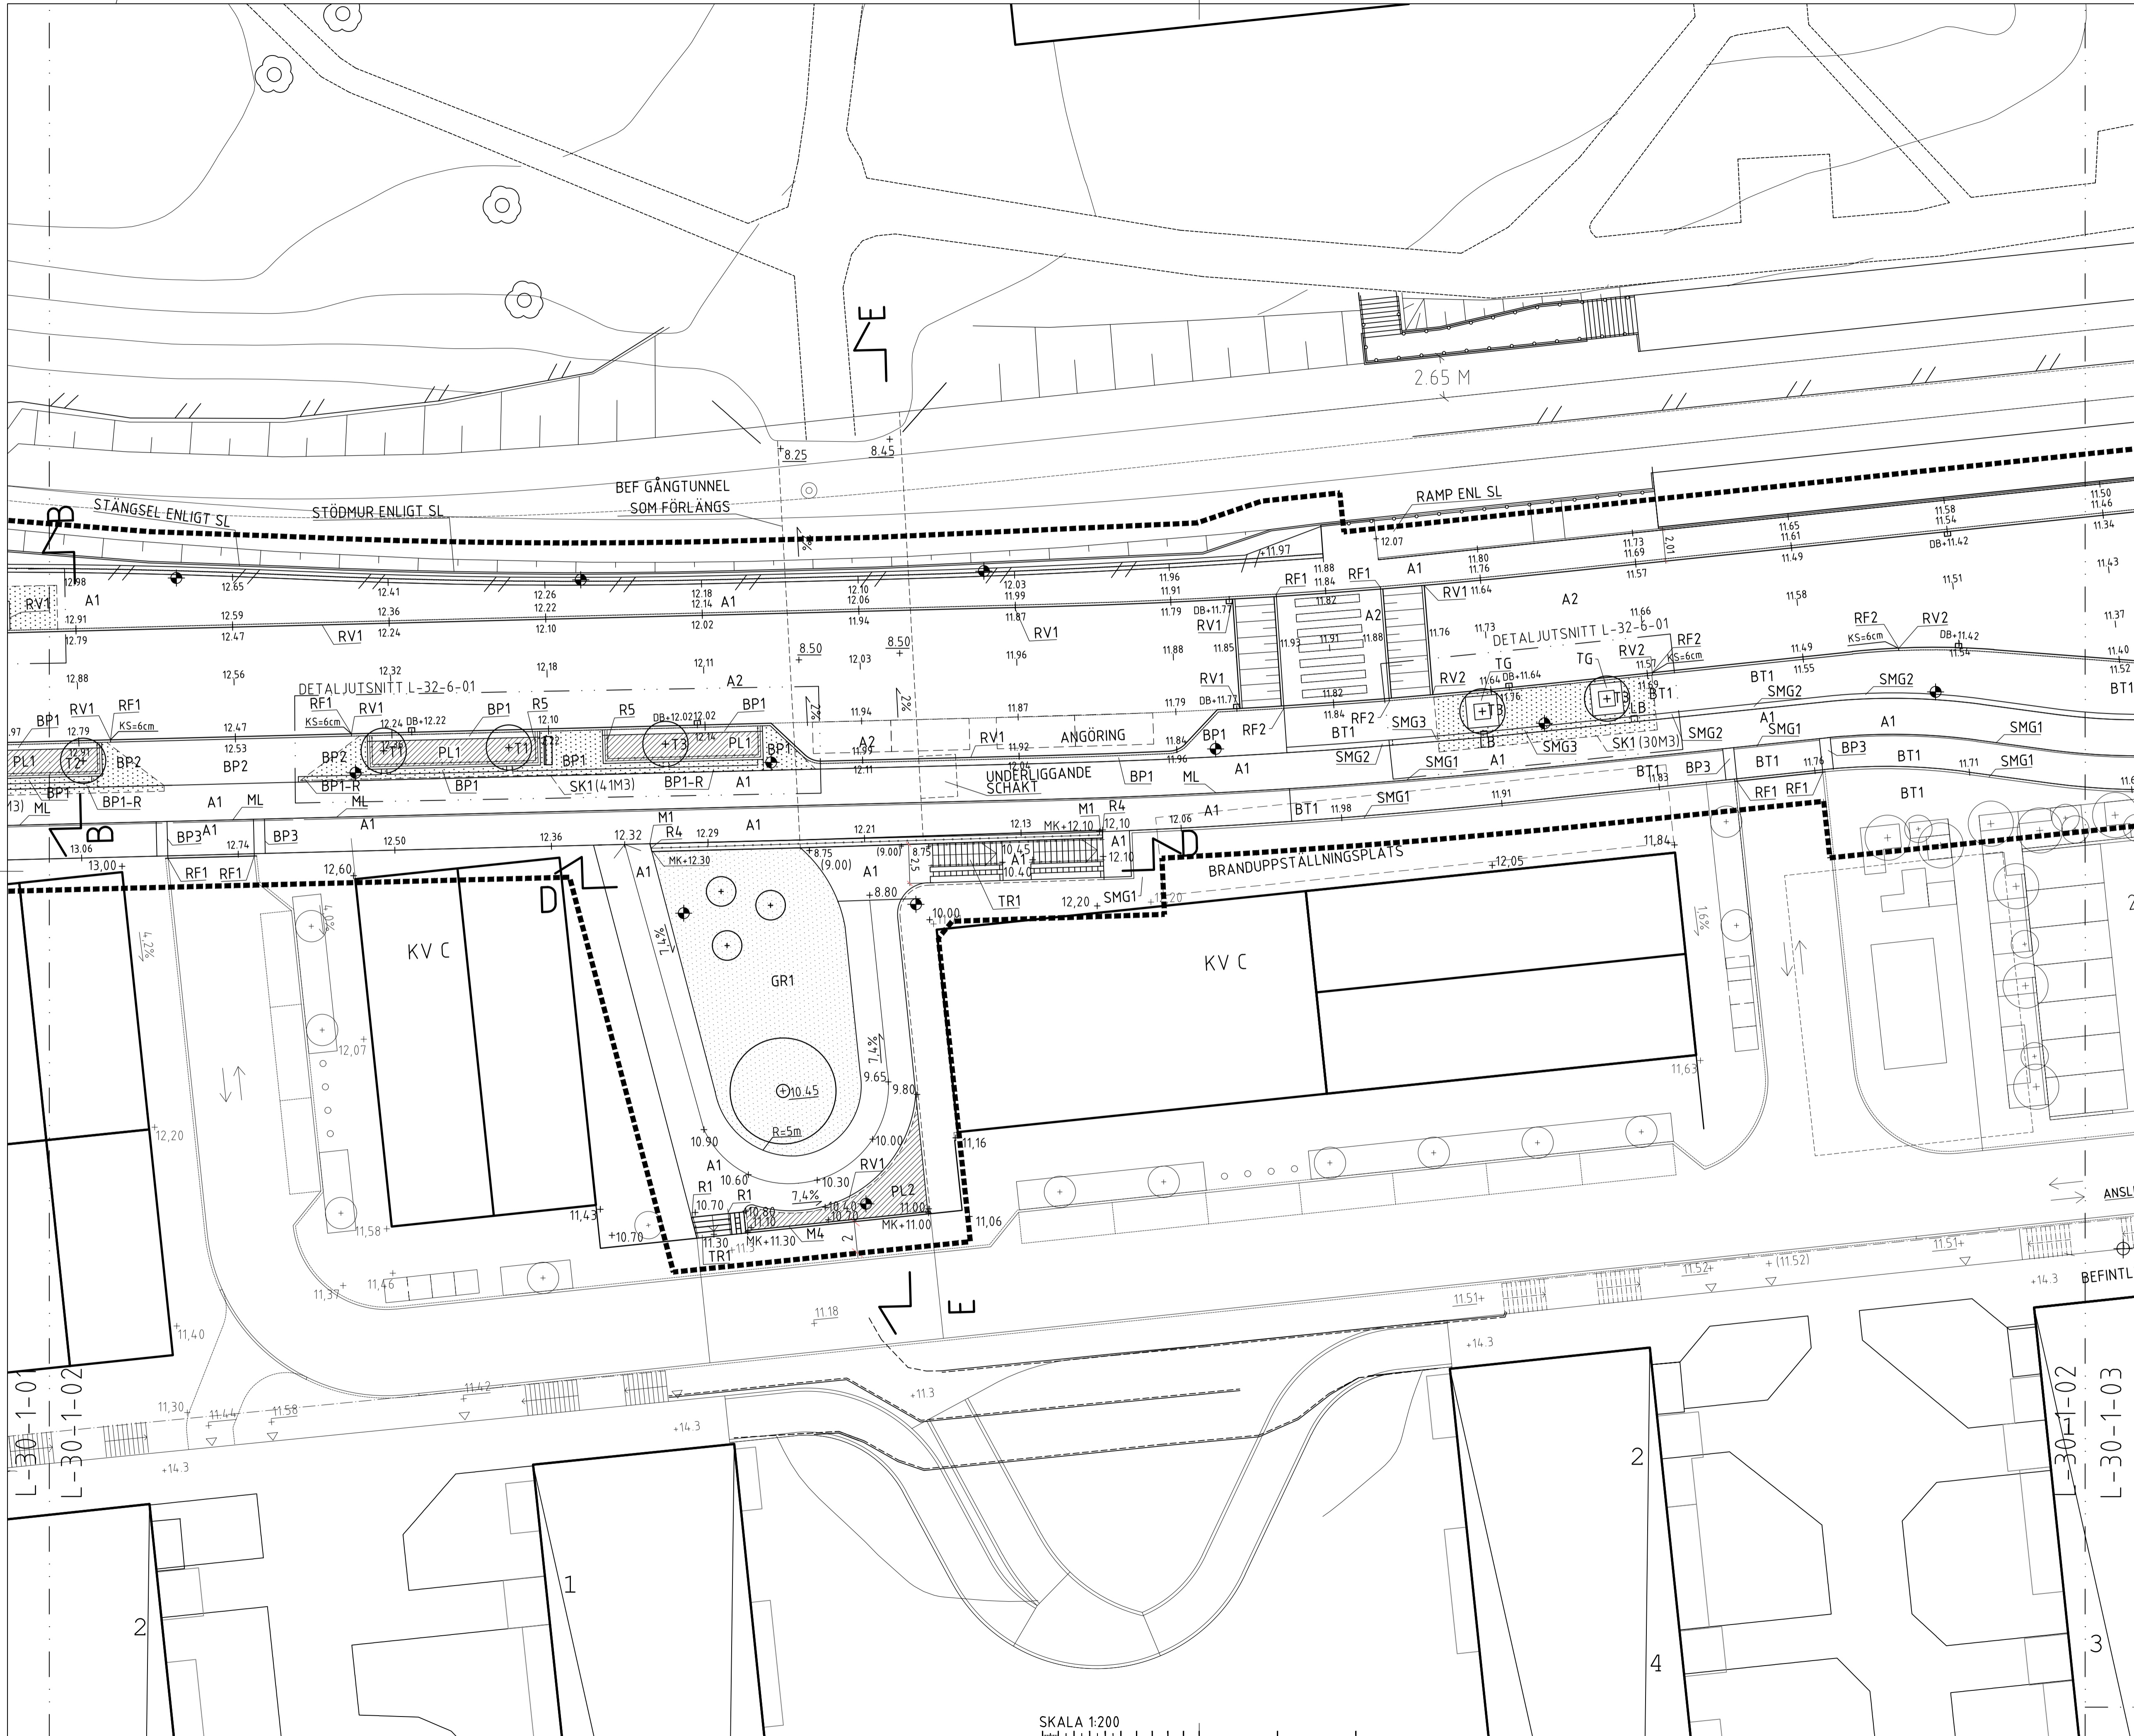

FÖRESKRIFTER  
XXX


ANMÄRKNINGAR  
PLANSYSTEM: SWREF 99 18 00  
MÅTT I MM OM INTE ANNAT ANGES  
HÖJDSYSTEM: RH 2000

HÄNVISNINGAR  
SITUATIONSPLAN L-30-1-00  
MARKPLANERINGSPLANER L-30-1-01\_06  
SEKTIONER L-30-2-01\_02  
ÖVERBYGGNADSEKTIONER L-31-2-01  
DETALJER L-32-6-01\_03  
T-HANDLINGAR  
E-HANDLINGAR  
V-HANDLINGAR

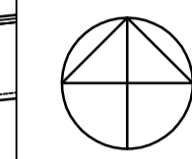


BET	ANT	ÄNDRINGEN AVSER	DATUM	SIGN

SYSTEMHANDLING  
FISKSÄTRAVÄGEN

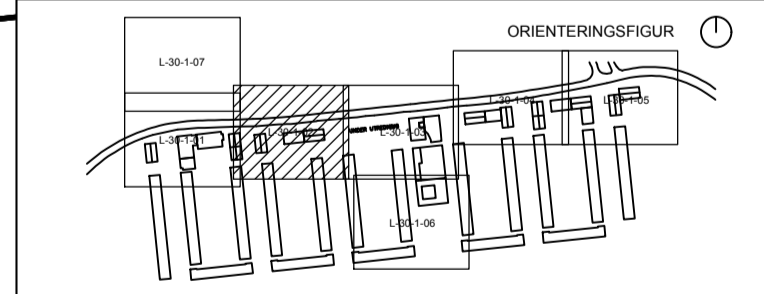


L Mandaworks AB	tel. 0736-741440
T StridLundberg AB	tel. 0790-779599
E Lighthouse AB	tel. 0157-32090
R Markera AB	tel. 070-693 19 30
W Markera AB	tel. 070-693 19 30

UPPDRAG.NR	RITADKONSTR. AV	HANDLAGGARE
	S.BERGVAL	S.BERGVAL
DATUM	ANSVARIG	
2019-12-20	M.ARFALK	
MARKPLANERINGSPLAN		
DEL 2		
SKALA	NUMMER	BET
A1 1:200 A3 1:400	L-30-1-02	

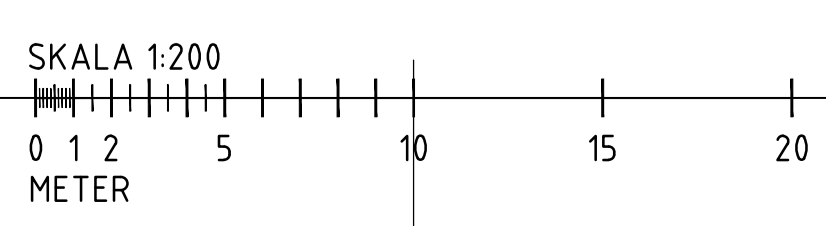

2019-12-20 16:03:51

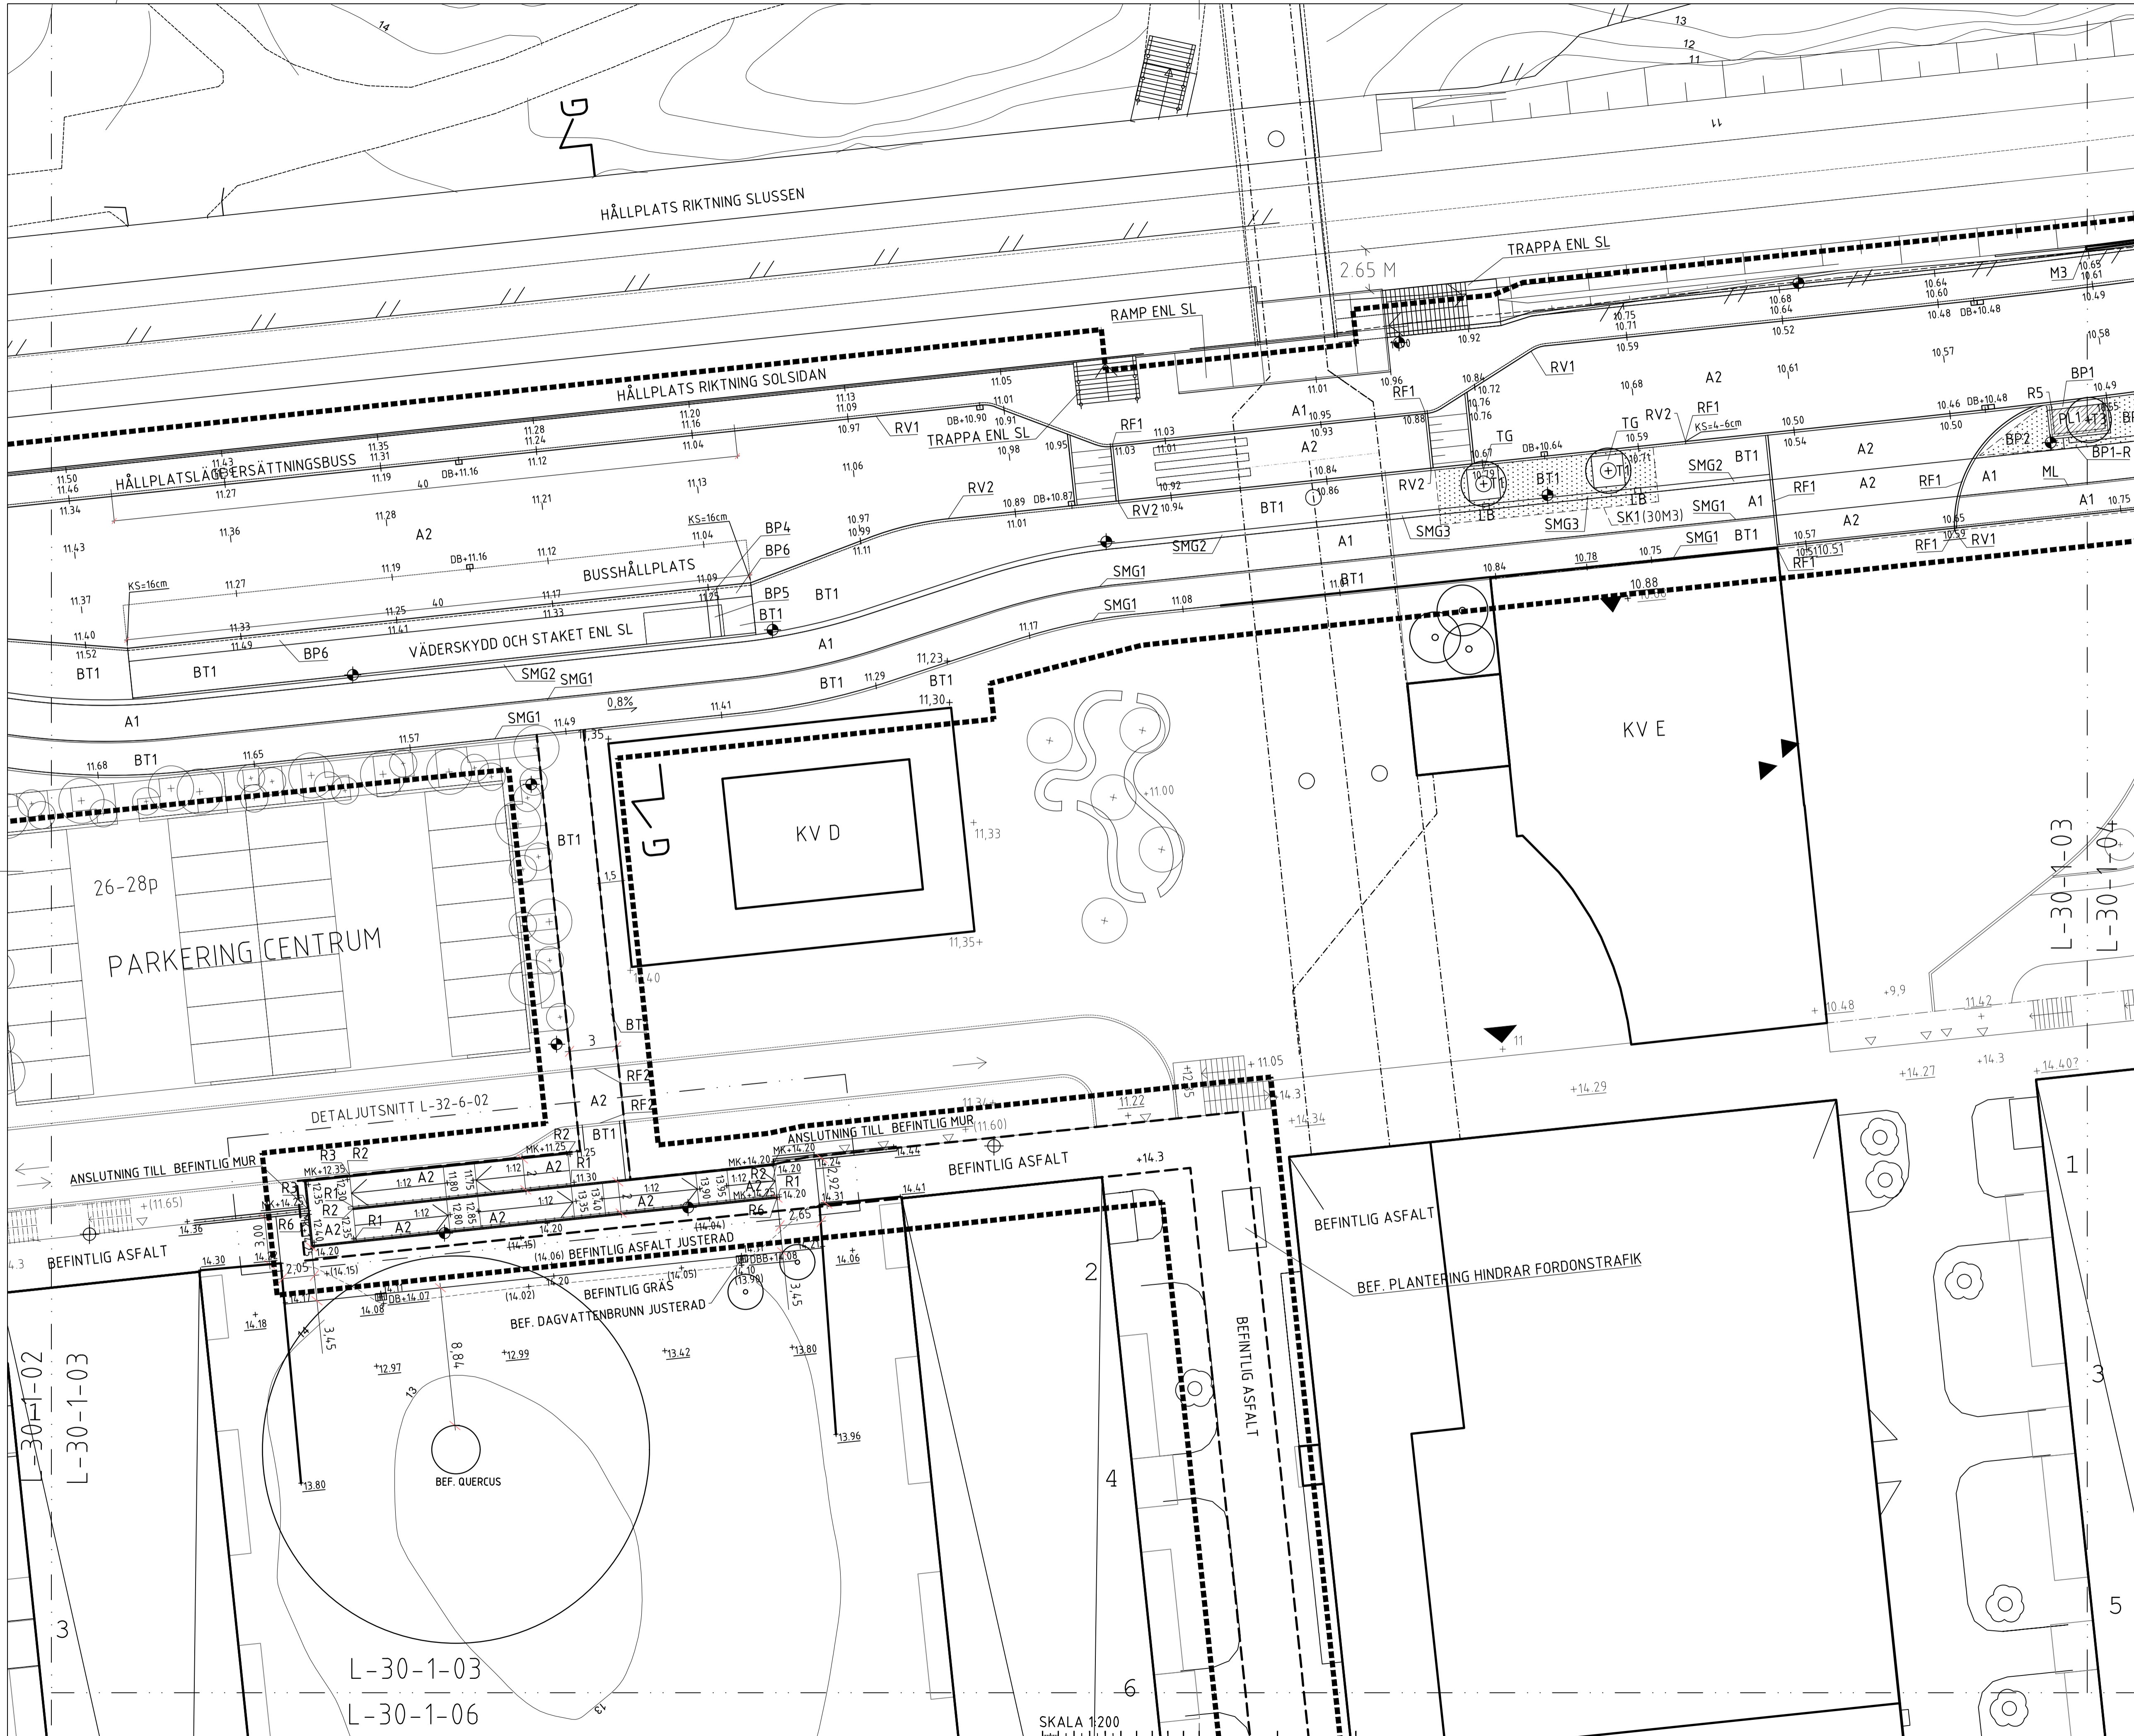


FÖRESKRIFTER  
XXX

ANMÄRKNINGAR  
PLANSYSTEM: SWREF 99 18 00  
MÄTT I MM OM INTE ANNAT ANGES  
HÖJDSYSTEM: RH 2000


HÄNVISNINGAR  
SITUATIONSPLAN L-30-1-00  
MARKPLANERINGSPLANER L-30-1-01\_06  
SEKTIONER L-30-2-01\_02  
ÖVERBYGGNADSEKTIONER L-31-2-01  
DETALJER L-32-6-01\_03

T-HANDLINGAR  
E-HANDLINGAR  
V-HANDLINGAR

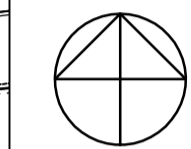

BET	ANT	ÄNDRINGEN AVSER	DATUM	SIGN
-----	-----	-----------------	-------	------

## SYSTEMHANDLING FISKSÄTRAVÄGEN

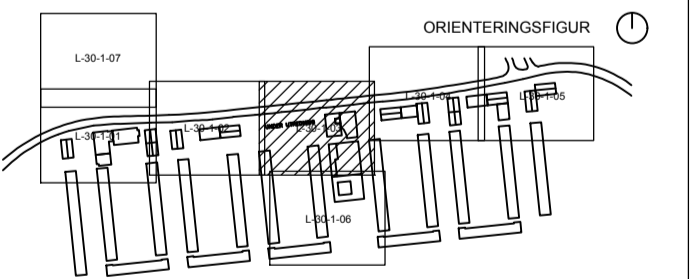


L	Mandaworks AB	tel. 0736-741440
T	StridLundberg AB	tel. 0790-779599
E	Lighthouse AB	tel. 0157-32090
R	Markera AB	tel. 070-693 19 30
W	Markera AB	tel. 070-693 19 30

UPPDAG.NR	RITADKONSTR. AV	HANDLAGGARE
DATUM	ANSVARIG	S.BERGVAL
2019-12-20	M.ARFALK	

MARKPLANERINGSPLAN  
DEL 3


SKALA	NUMMER	BET
A1 1:200 A3 1:400	L-30-1-03	

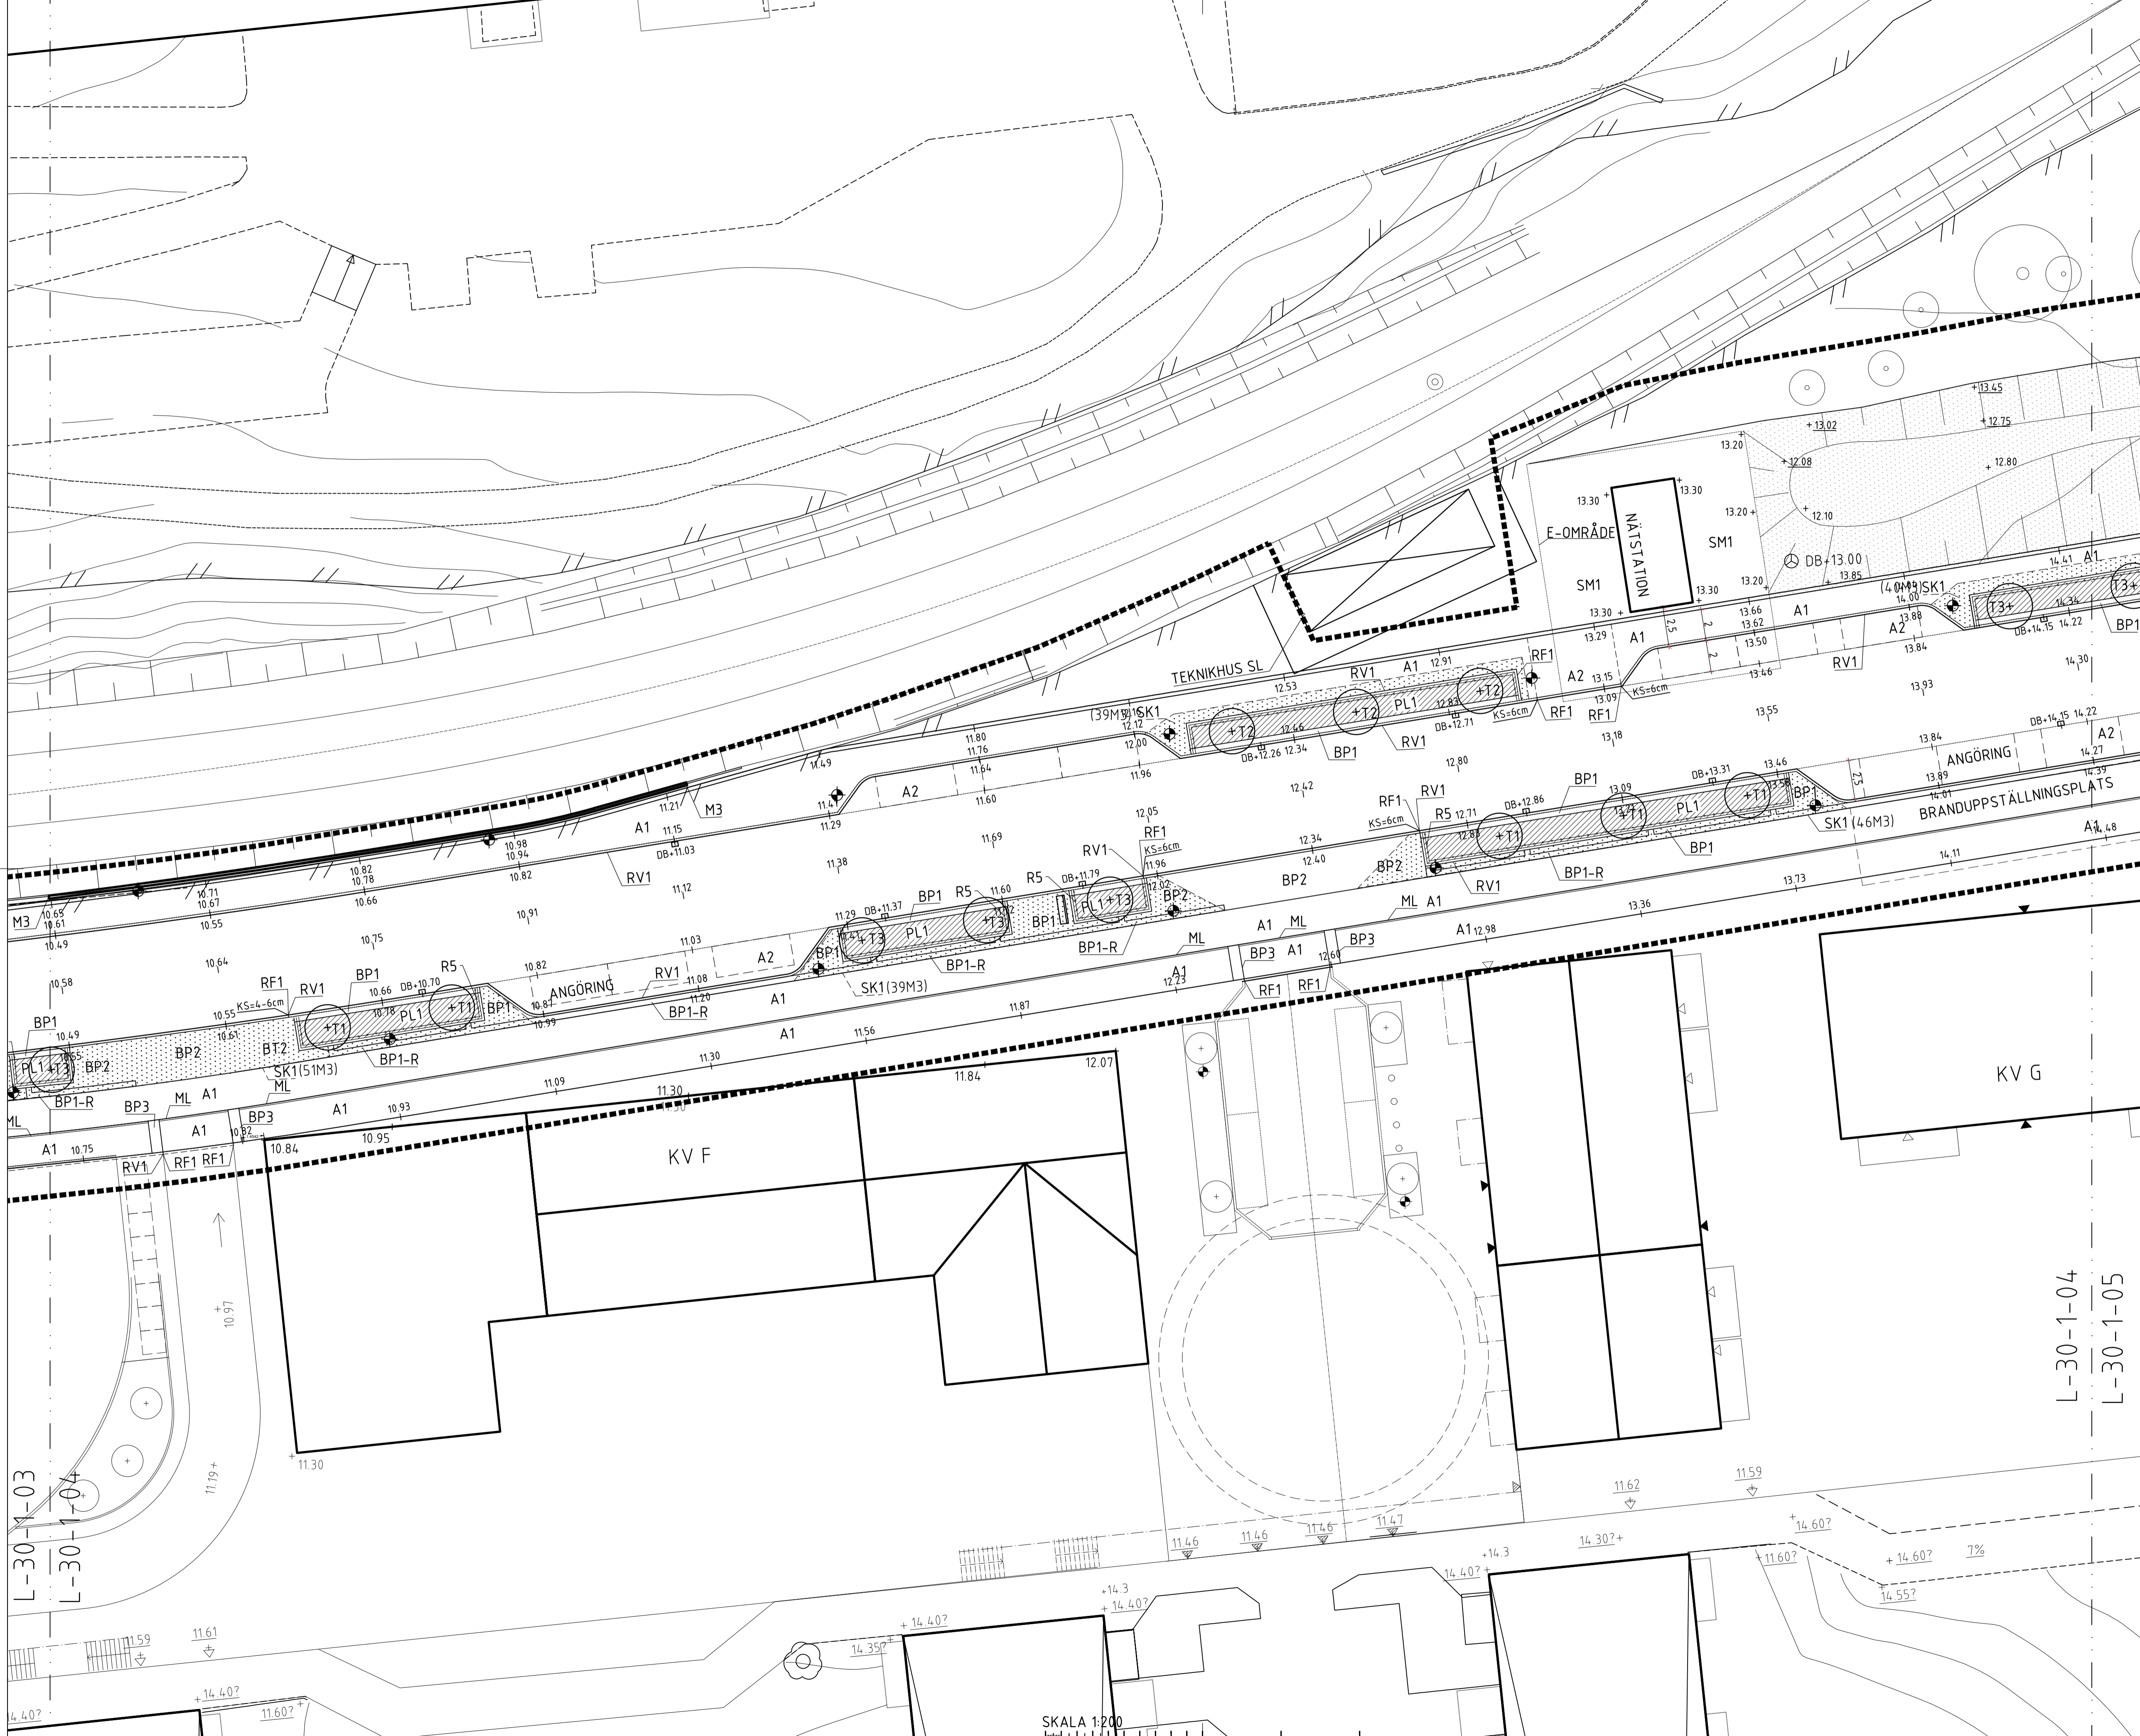

FÖRESKRIFTER  
XXX


ANMÄRKNINGAR  
PLANSYSTEM: SWREF 99 18 00  
MÄTT I MM OM INTE ANNAT ANGES  
HÖJDSYSTEM: RH 2000

HÄNVISNINGAR  
SITUATIONSPLAN L-30-1-00  
MARKPLANERINGSPLANER L-30-1-01\_06  
SEKTIONER L-30-2-01\_02  
ÖVERBYGGNADSEKTIONER L-31-2-01  
DETALJER L-32-6-01\_03  
T-HANDLINGAR  
E-HANDLINGAR  
V-HANDLINGAR

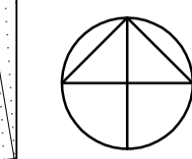


BET	ANT	ÄNDRINGEN AVSER	DATUM	SIGN
-----	-----	-----------------	-------	------

SYSTEMHANDLING  
FISKSÄTRAVÄGEN

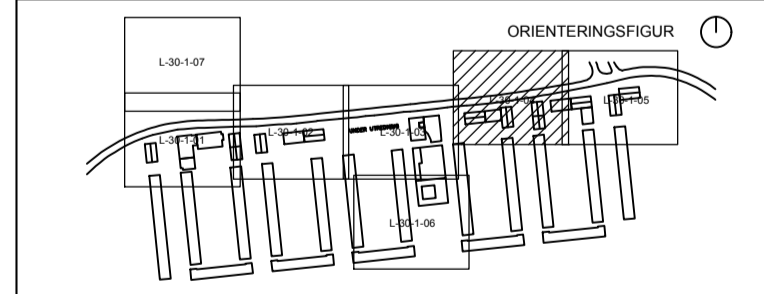

L	Mandaworks AB	tel. 0736-741440
T	StridLundberg AB	tel. 0790-779599
E	Lighthouse AB	tel. 0157-32090
R	Markera AB	tel. 070-693 19 30
W	Markera AB	tel. 070-693 19 30

UPPDRAG.NR	RITADKONSTR. AV	HANDLAGGARE
DATUM	ANSVARIG	
MARKPLANERINGSPLAN	M.ARFALK	
DEL 4		
SKALA	NUMMER	BET
A1 1:200	L-30-1-04	
A3 1:400		

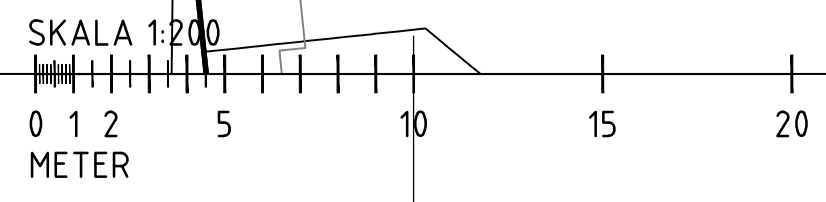

2019-12-20 15:04:18

L-30-1-03  
L-30-1-04

L-30-1-04  
L-30-1-05




FÖRESKRIFTER  
XXX

ANMÄRKNINGAR  
PLANSYSTEM: SWREF 99 18 00  
MÄTT I MM OM INTE ANNAT ANGES  
HÖJDSYSTEM: RH 2000

HÄNVISNINGAR  
SITUATIONSPLAN L-30-1-00  
MARKPLANERINGSPLANER L-30-1-01\_06  
SEKTIONER L-30-2-01\_02  
ÖVERBYGGNADSEKTIONER L-31-2-01  
DETALJER L-32-6-01\_03  
T-HANDLINGAR  
E-HANDLINGAR  
V-HANDLINGAR




L-30-1-04  
L-30-1-05

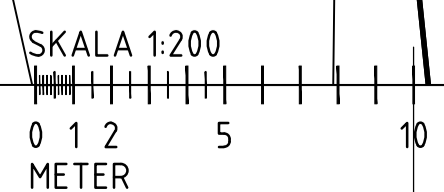

BET	ANT	ÄNDRINGEN AVSER	DATUM	SIGN

SYSTEMHANDLING  
FISKSÄTRAVÄGEN

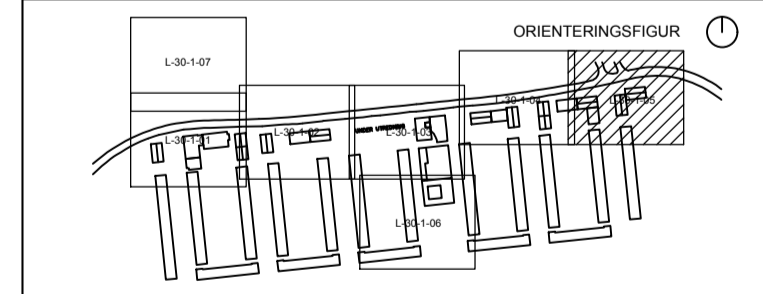

L Mandaworks AB	tel. 0736-741440
T StridLundberg AB	tel. 0790-779599
E Lighthouse AB	tel. 0157-32090
R Markera AB	tel. 070-693 19 30
W Markera AB	tel. 070-693 19 30

UPPDRAG.NR	RITADKONSTR. AV	HANDLAGGARE
	S.BERGVALL	S.BERGVALL
DATUM	ANSVARIG	
2019-12-20	M. ARFALK	
MARKPLANERINGSPLAN DEL 5		
---	---	---
SKALA A1 1:200 A3 1:400	NUMMER L-30-1-05	BET




L-30-1-03  
L-30-1-06

FÖRESKRIFTER  
XXX


ANMÄRKNINGAR  
PLANSYSTEM: SWREF 99 18 00  
MÄTT I MM OM INTE ANNAT ANGES  
HÖJDSYSTEM: RH 2000

HÄNVISNINGAR  
SITUATIONSPLAN L-30-1-00  
MARKPLANERINGSPLANER L-30-1-01\_06  
SEKTIONER L-30-2-01\_02  
ÖVERBYGGNADSEKTIONER L-31-2-01  
DETALJER L-32-6-01\_03  
T-HANDLINGAR  
E-HANDLINGAR  
V-HANDLINGAR

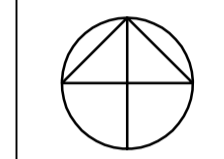

BET	ANT	ÄNDRINGEN AVSER	DATUM	SIGN
-----	-----	-----------------	-------	------

SYSTEMHANDLING  
FISKSÄTRAVÄGEN

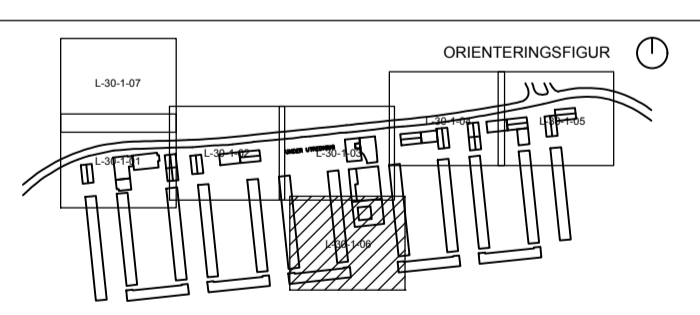


L Mandaworks AB	tel. 0736-741440
T StridLundberg AB	tel. 0790-779599
E Lighthouse AB	tel. 0157-32090
R Märkera AB	tel. 070-693 19 30
W Märkera AB	tel. 070-693 19 30


UPPDRAG.NR	RITADKONSTR. AV	HANDLÄGGARE
2019-12-20	S.BERGVALL	S.BERGVALL
	ANSVARIG	
	M.ARFALK	

MARKPLANERINGSPLAN  
DEL 6

SKALA	NUMMER	BET
A1 1:200 A3 1:400	L-30-1-06	

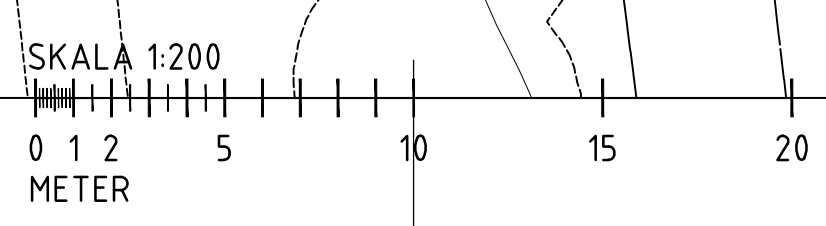

2019-12-20 15:04:35

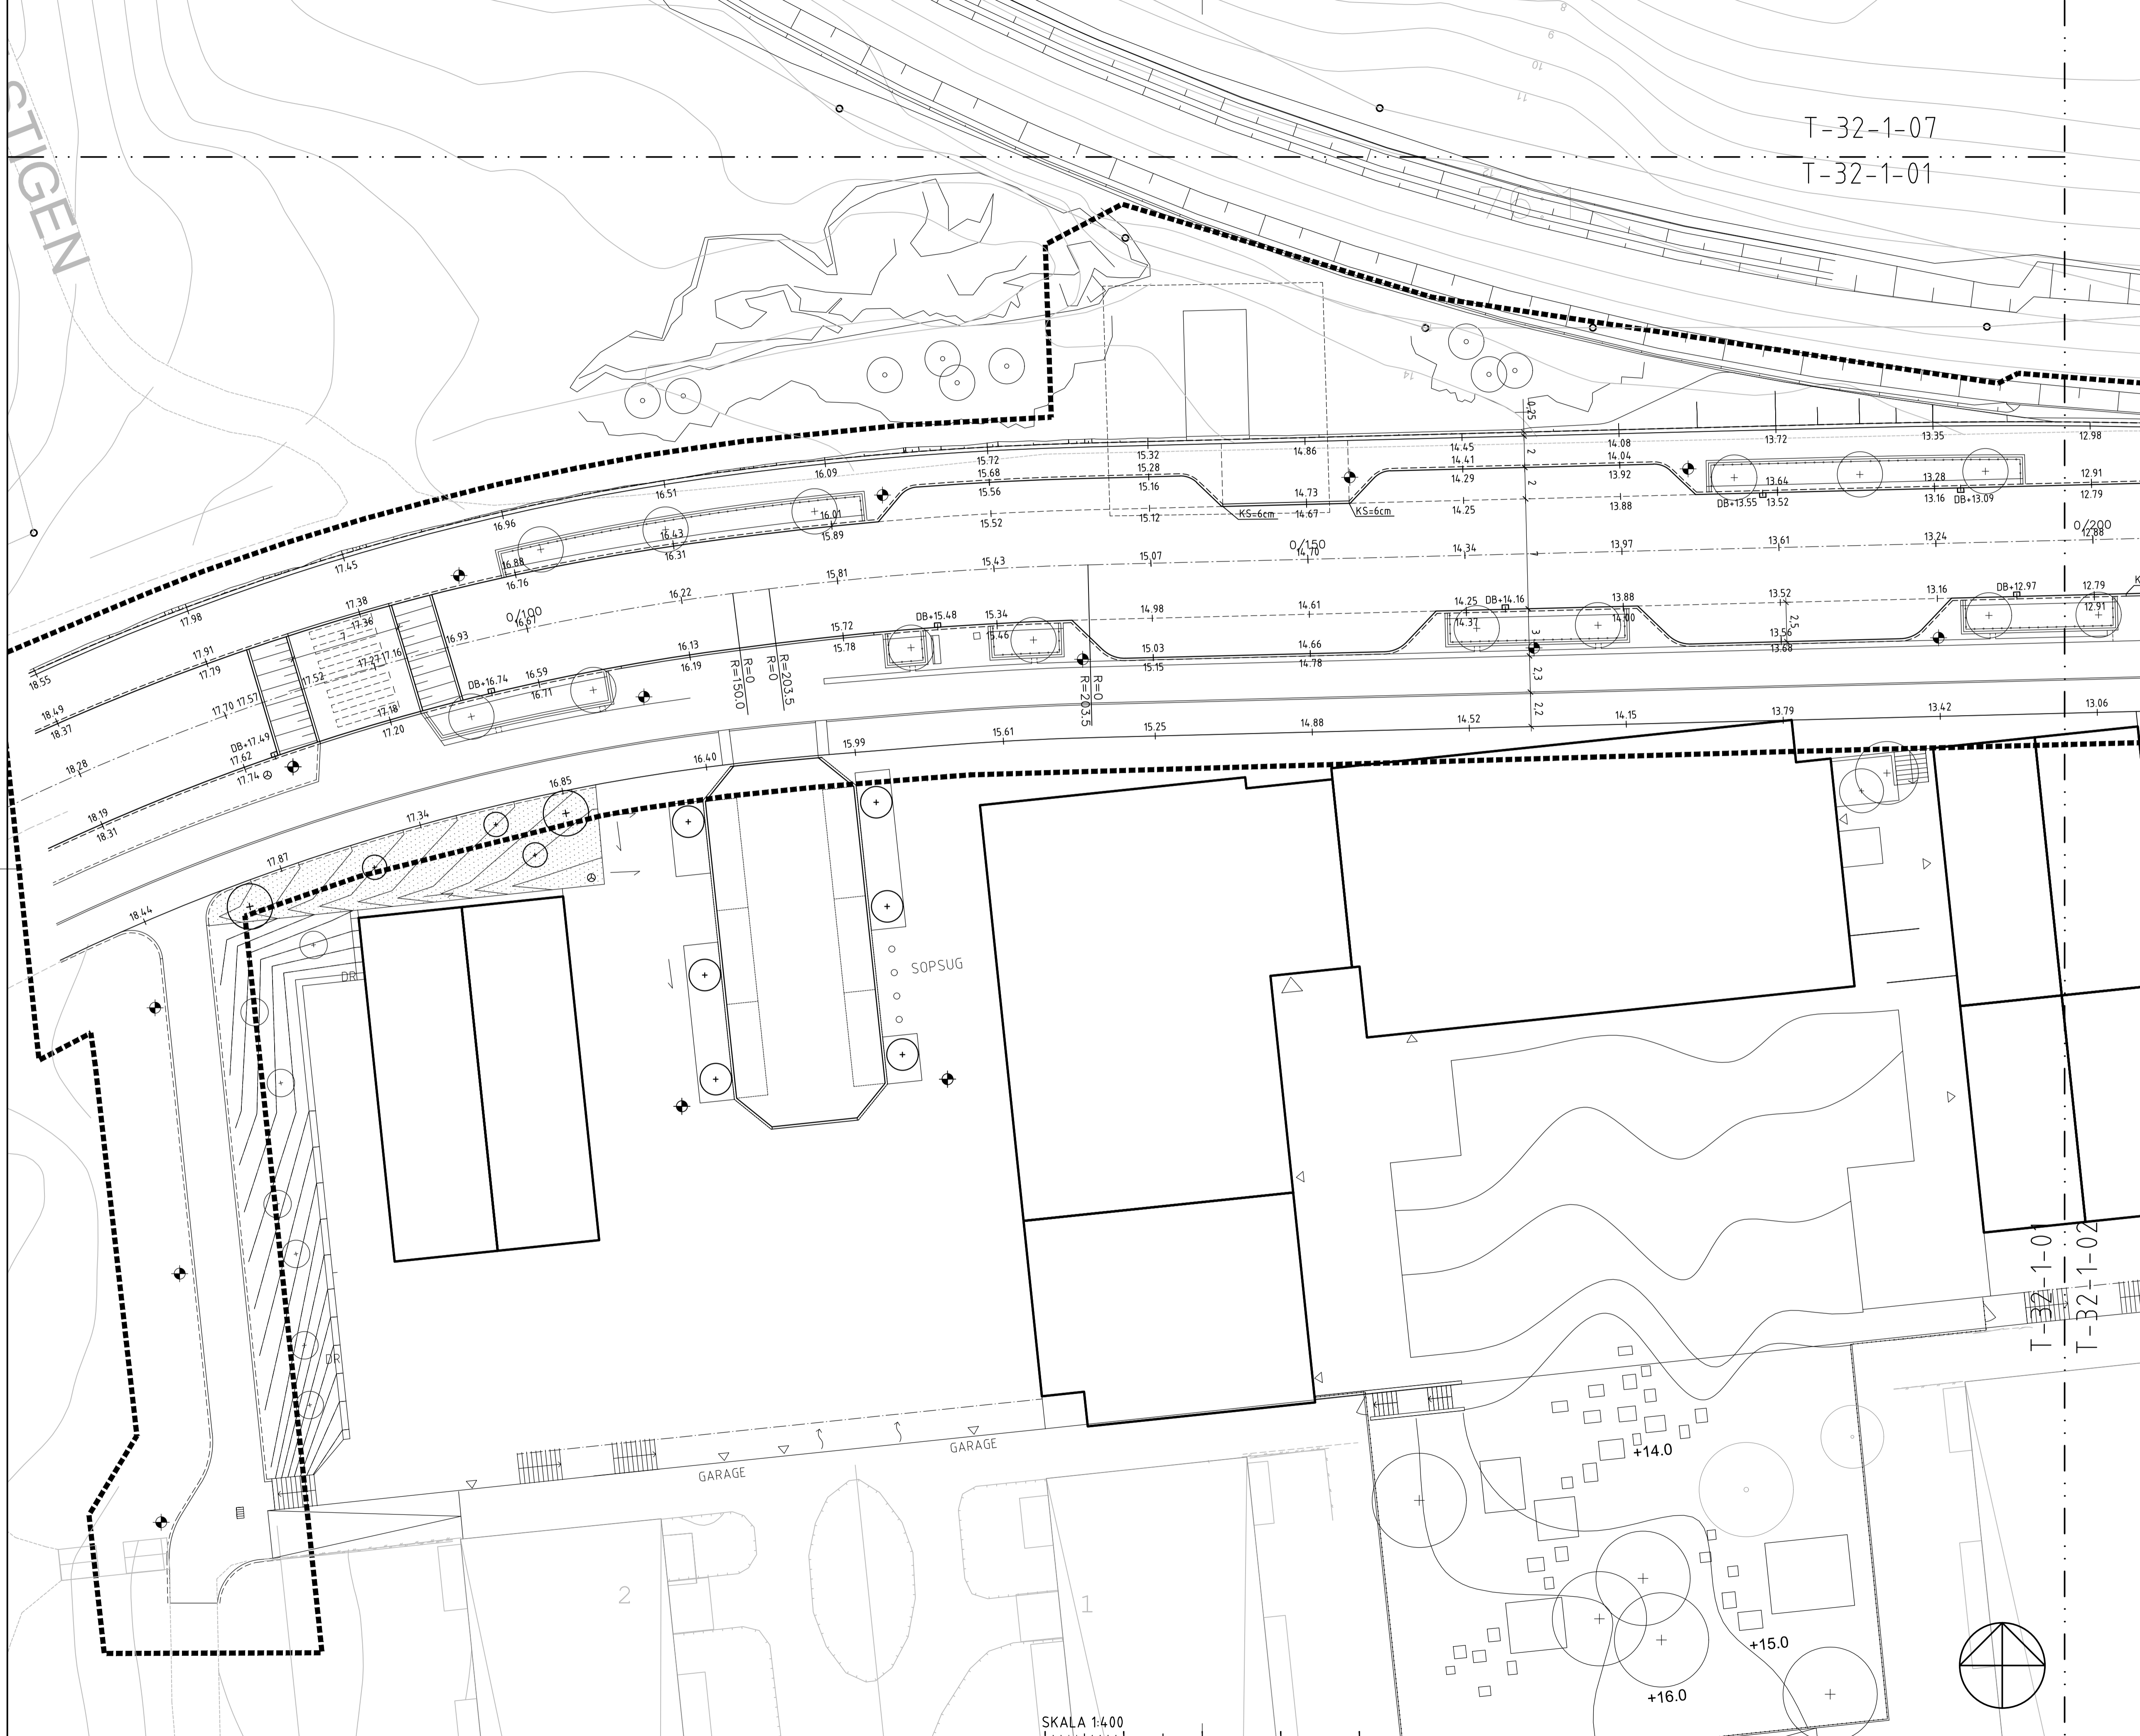

**TECKENFÖRKLARING**

KOORDINATSYSTEM: SWREF 99 18 00

HÖJDSYSTEM: RH 2000

- KONNEKTIONSLINJE
- ARBETSOMRÅDESGRÄNS (Gräns ritad 2m utanför egentlig gräns)
- NY KANTSTEN KS=12CM, DÄR INTE ANNAT ANGES
- NY KANTSTEN KS=0-6CM
- GRÄNS MELLAN YTOR
- RÄCKE
- 10.57 NY HÖJD
- 10.51 BEFINTLIG HÖJD
- NY DAGVATTENBRUNN
- ⊕ NY BELYSNINGSSTOLPE ENL EL
- ⊕ TRÄD ENL LA
- ILLUSTRATION
- ▨ RAMP
- ▧ SLÄNT


**ANMÄRKNINGAR**

**HÄNVISNINGAR**

- TEKNISK HANDBOK, NACKA KOMMUN
- RITNINGAR LANDSKAP
- RITNINGAR EL

BET	ANT	ÄNDRINGEN AVSER	DATUM	SIGN

**SYSTEMHANDLING**  
**FISKSÄTRAVÄGEN**

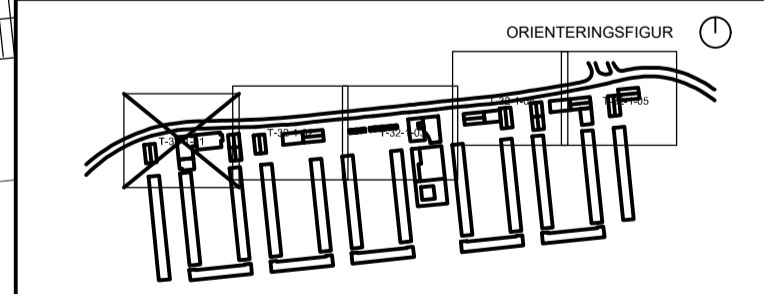


L Mandaworks AB	tel. 0736-741440
T StridLundberg AB	tel. 0790-779599
E Lighthouse AB	tel. 0157-32090
R Märkera AB	tel. 070-693 19 30
W Märkera AB	tel. 070-693 19 30

UPPDRAG.NR 331806-05	RITAD/KONSTR. AV M.TRYGG	HANDLÄGGARE M.TRYGG
DATUM 2019-12-20	ANSVARIG M.TRYGG	


**HÖJD- OCH MÄTTÄTTSNINGSPÅN**  
**DEL 1**

SKALA A1 1:200 A3 1:400	NUMMER T-32-1-01	BET
-------------------------------	---------------------	-----

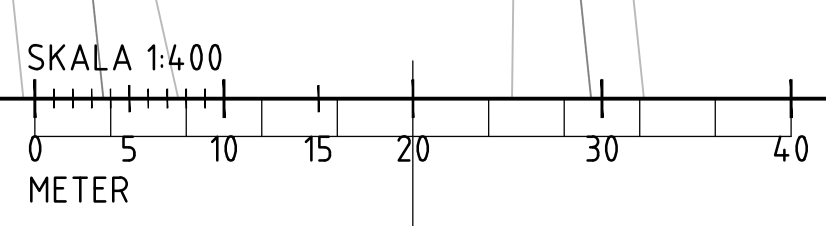

2019-12-19 14:02:23



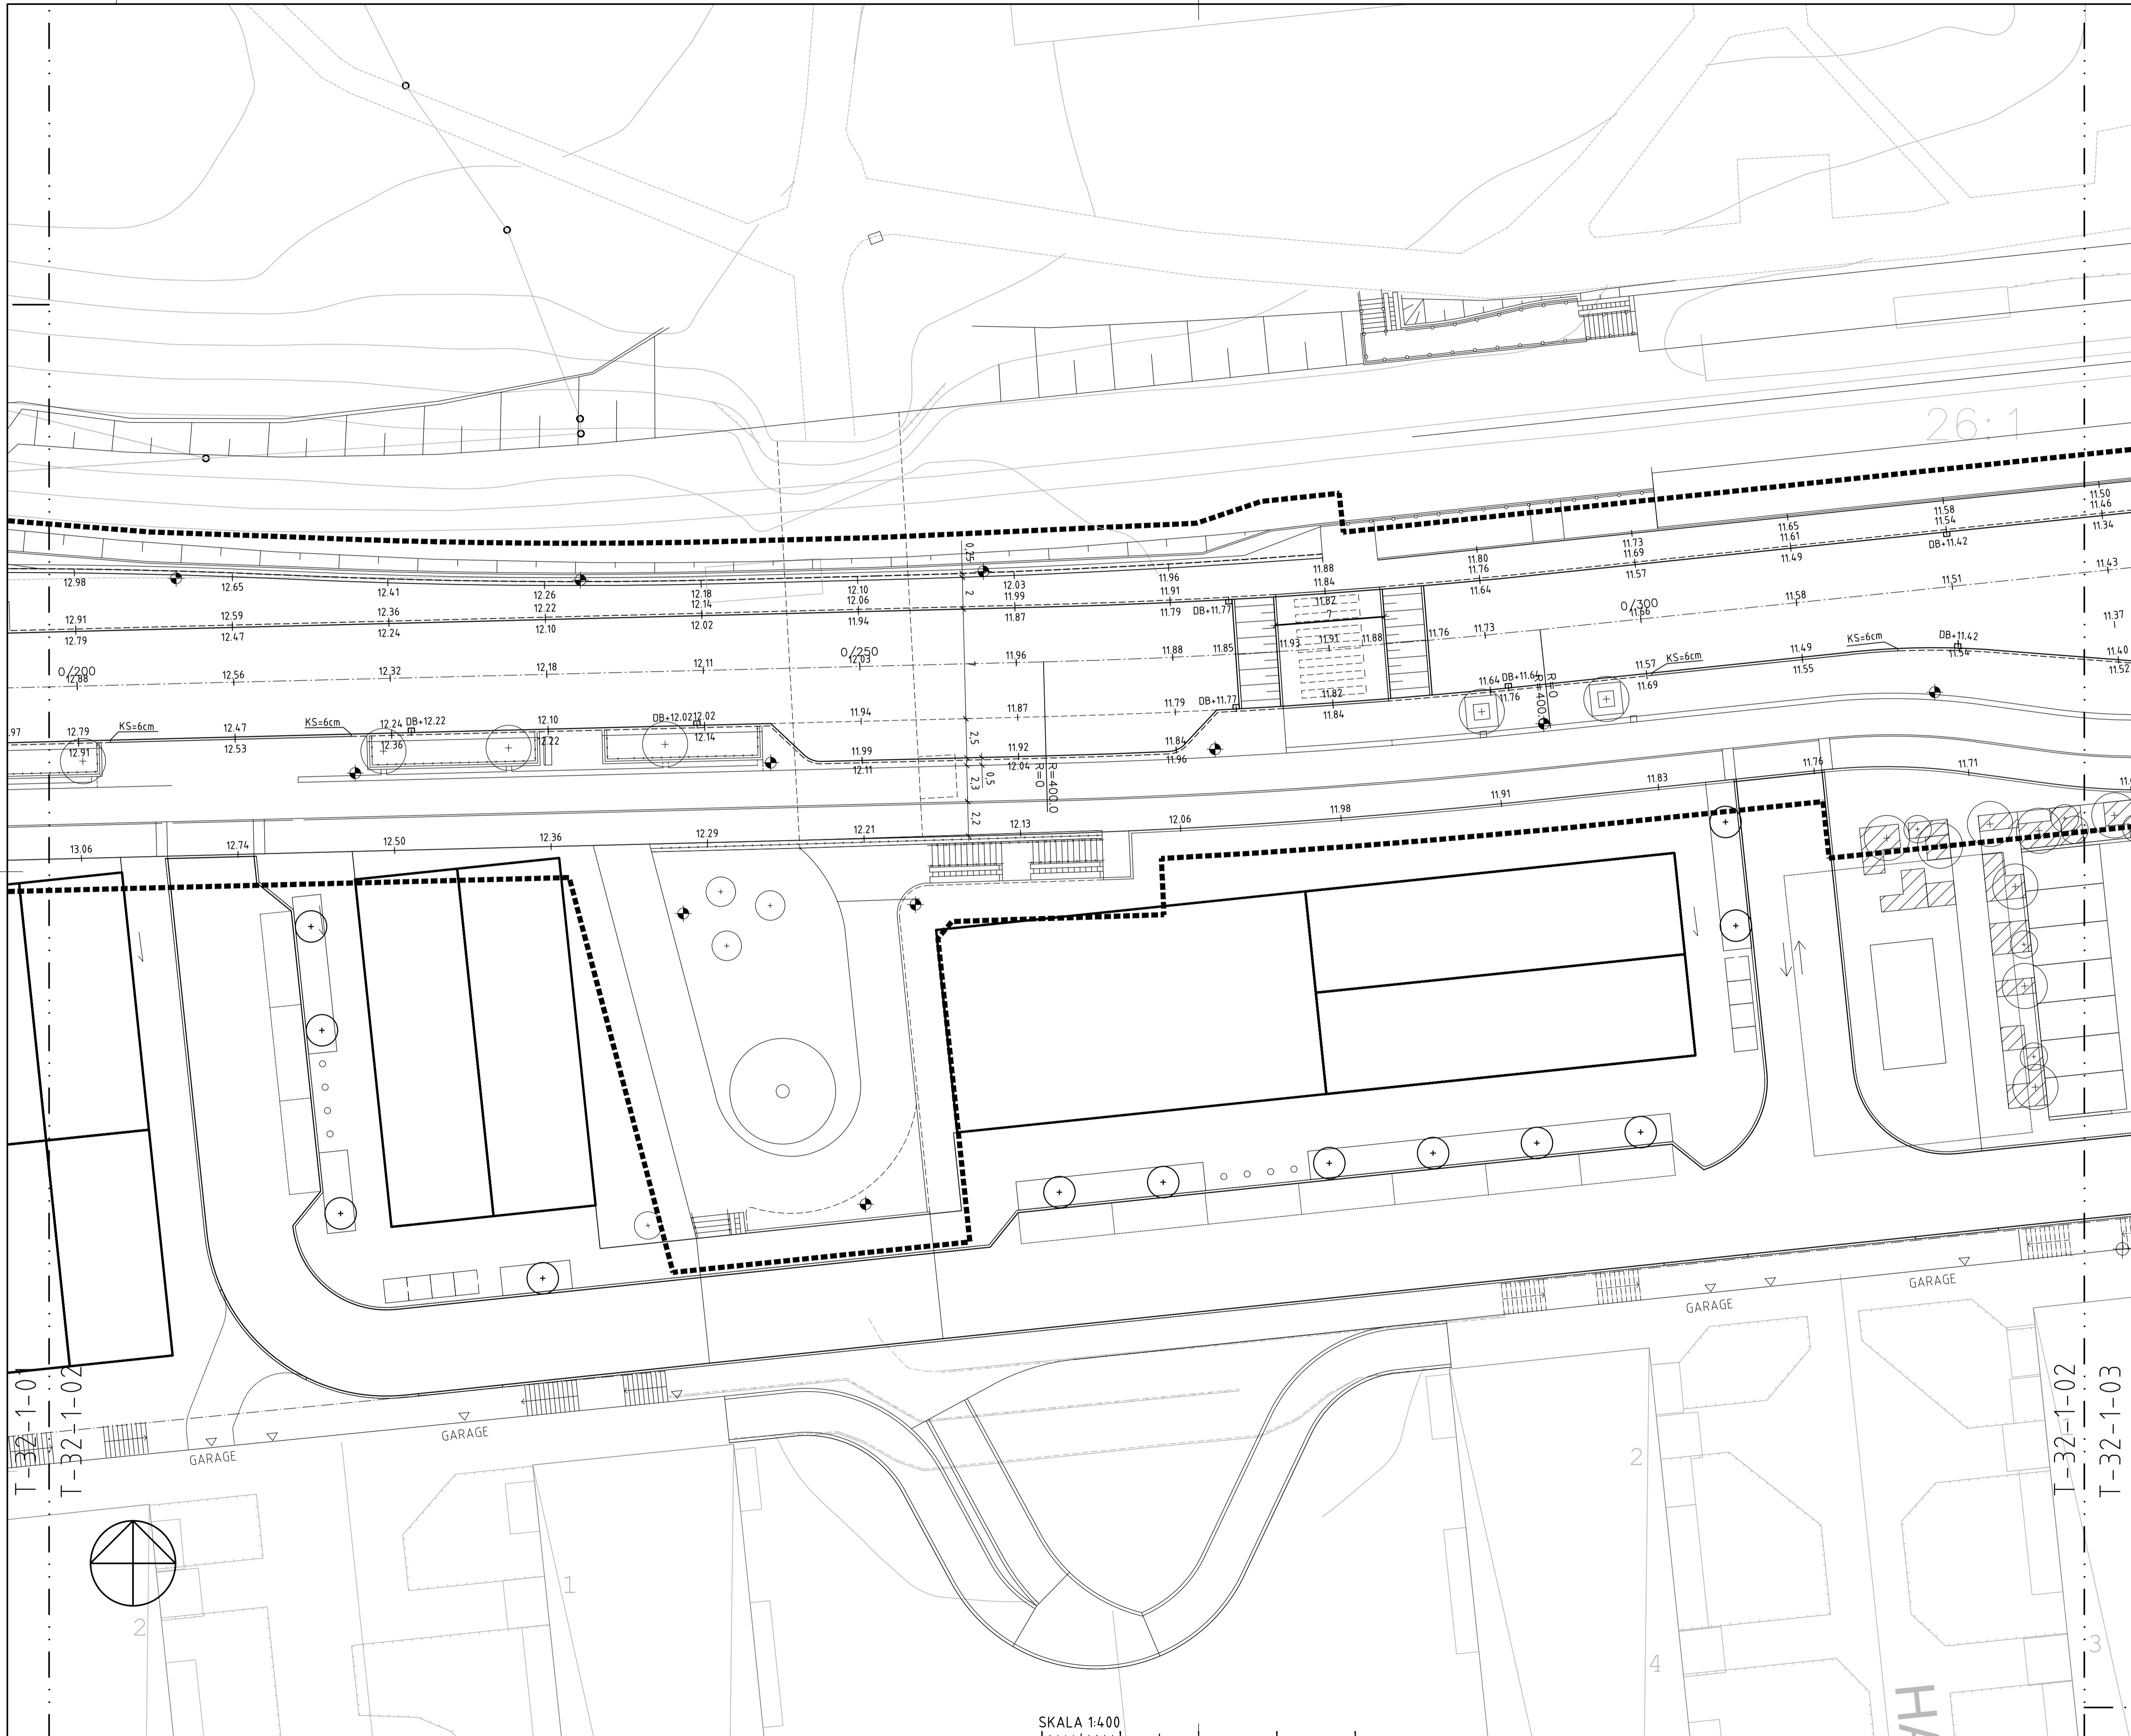

**TECKENFÖRKLARING**

KOORDINATSYSTEM: SWREF 99 18 00

HÖJDSYSTEM: RH 2000

- KONNEKTIONS LINJE
- - - ARBETSOMRÅDESGRÄNS  
(Gräns ritad 2m utanför egentlig gräns)
- ==== NY KANTSTEN KS=12CM,  
DÅR INTE ANNAT ANGES
- ==== NY KANTSTEN KS=0-6CM
- GRÄNS MELLAN YTOR
- RÄCKE
- 10.57 NY HÖJD
- 10.51 BEFINTLIG HÖJD
- NY DAGVATTENBRUNN
- ⊕ NY BELYSNINGSSTOLPE ENL EL
- ⊕ TRÄD ENL LA

- - - ILLUSTRATION
- ▨ RAMP
- ▧ SLÄNT


**ANMÄRKNINGAR**

**HÄNVISNINGAR**

- TEKNISK HANDBOK, NACKA KOMMUN
- RITNINGAR LANDSKAP
- RITNINGAR EL

BET	ANT	ÄNDRINGEN AVSER	DATUM	SIGN


**SYSTEMHANDLING**  
**FISKSÄTRAVÄGEN**

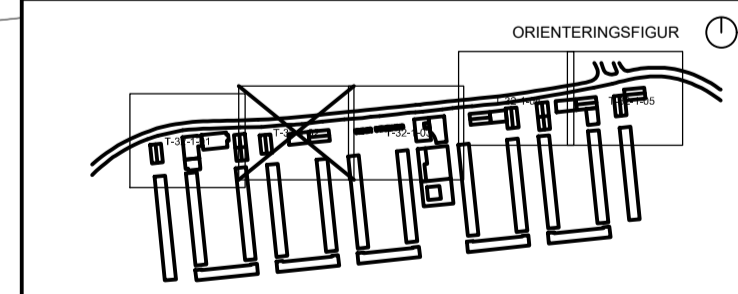


L Mandaworks AB	tel. 0736-741440
T StridLundberg AB	tel. 0790-779599
E Lighthouse AB	tel. 0157-32090
R Märkera AB	tel. 070-693 19 30
W Märkera AB	tel. 070-693 19 30

UPPDRAG.NR 331806-05	RITAD/KONSTR. AV M.TRYGG	HANDLÄGGARE M.TRYGG
DATUM 2019-12-20	ANSVARIG M.TRYGG	

HÖJD- OCH MÄTTÄTNINGSPLAN		
DEL 2		
SKALA A1 1:200 A3 1:400	NUMMER T-32-1-02	BET

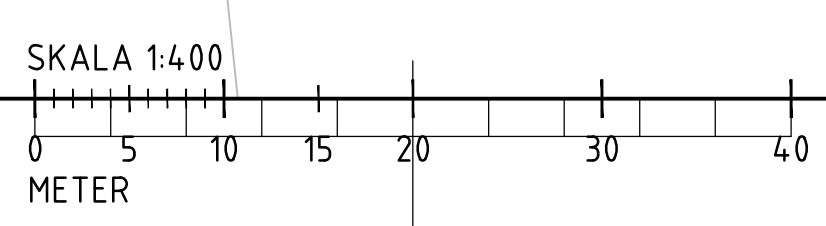

2019-12-19 14:03:48

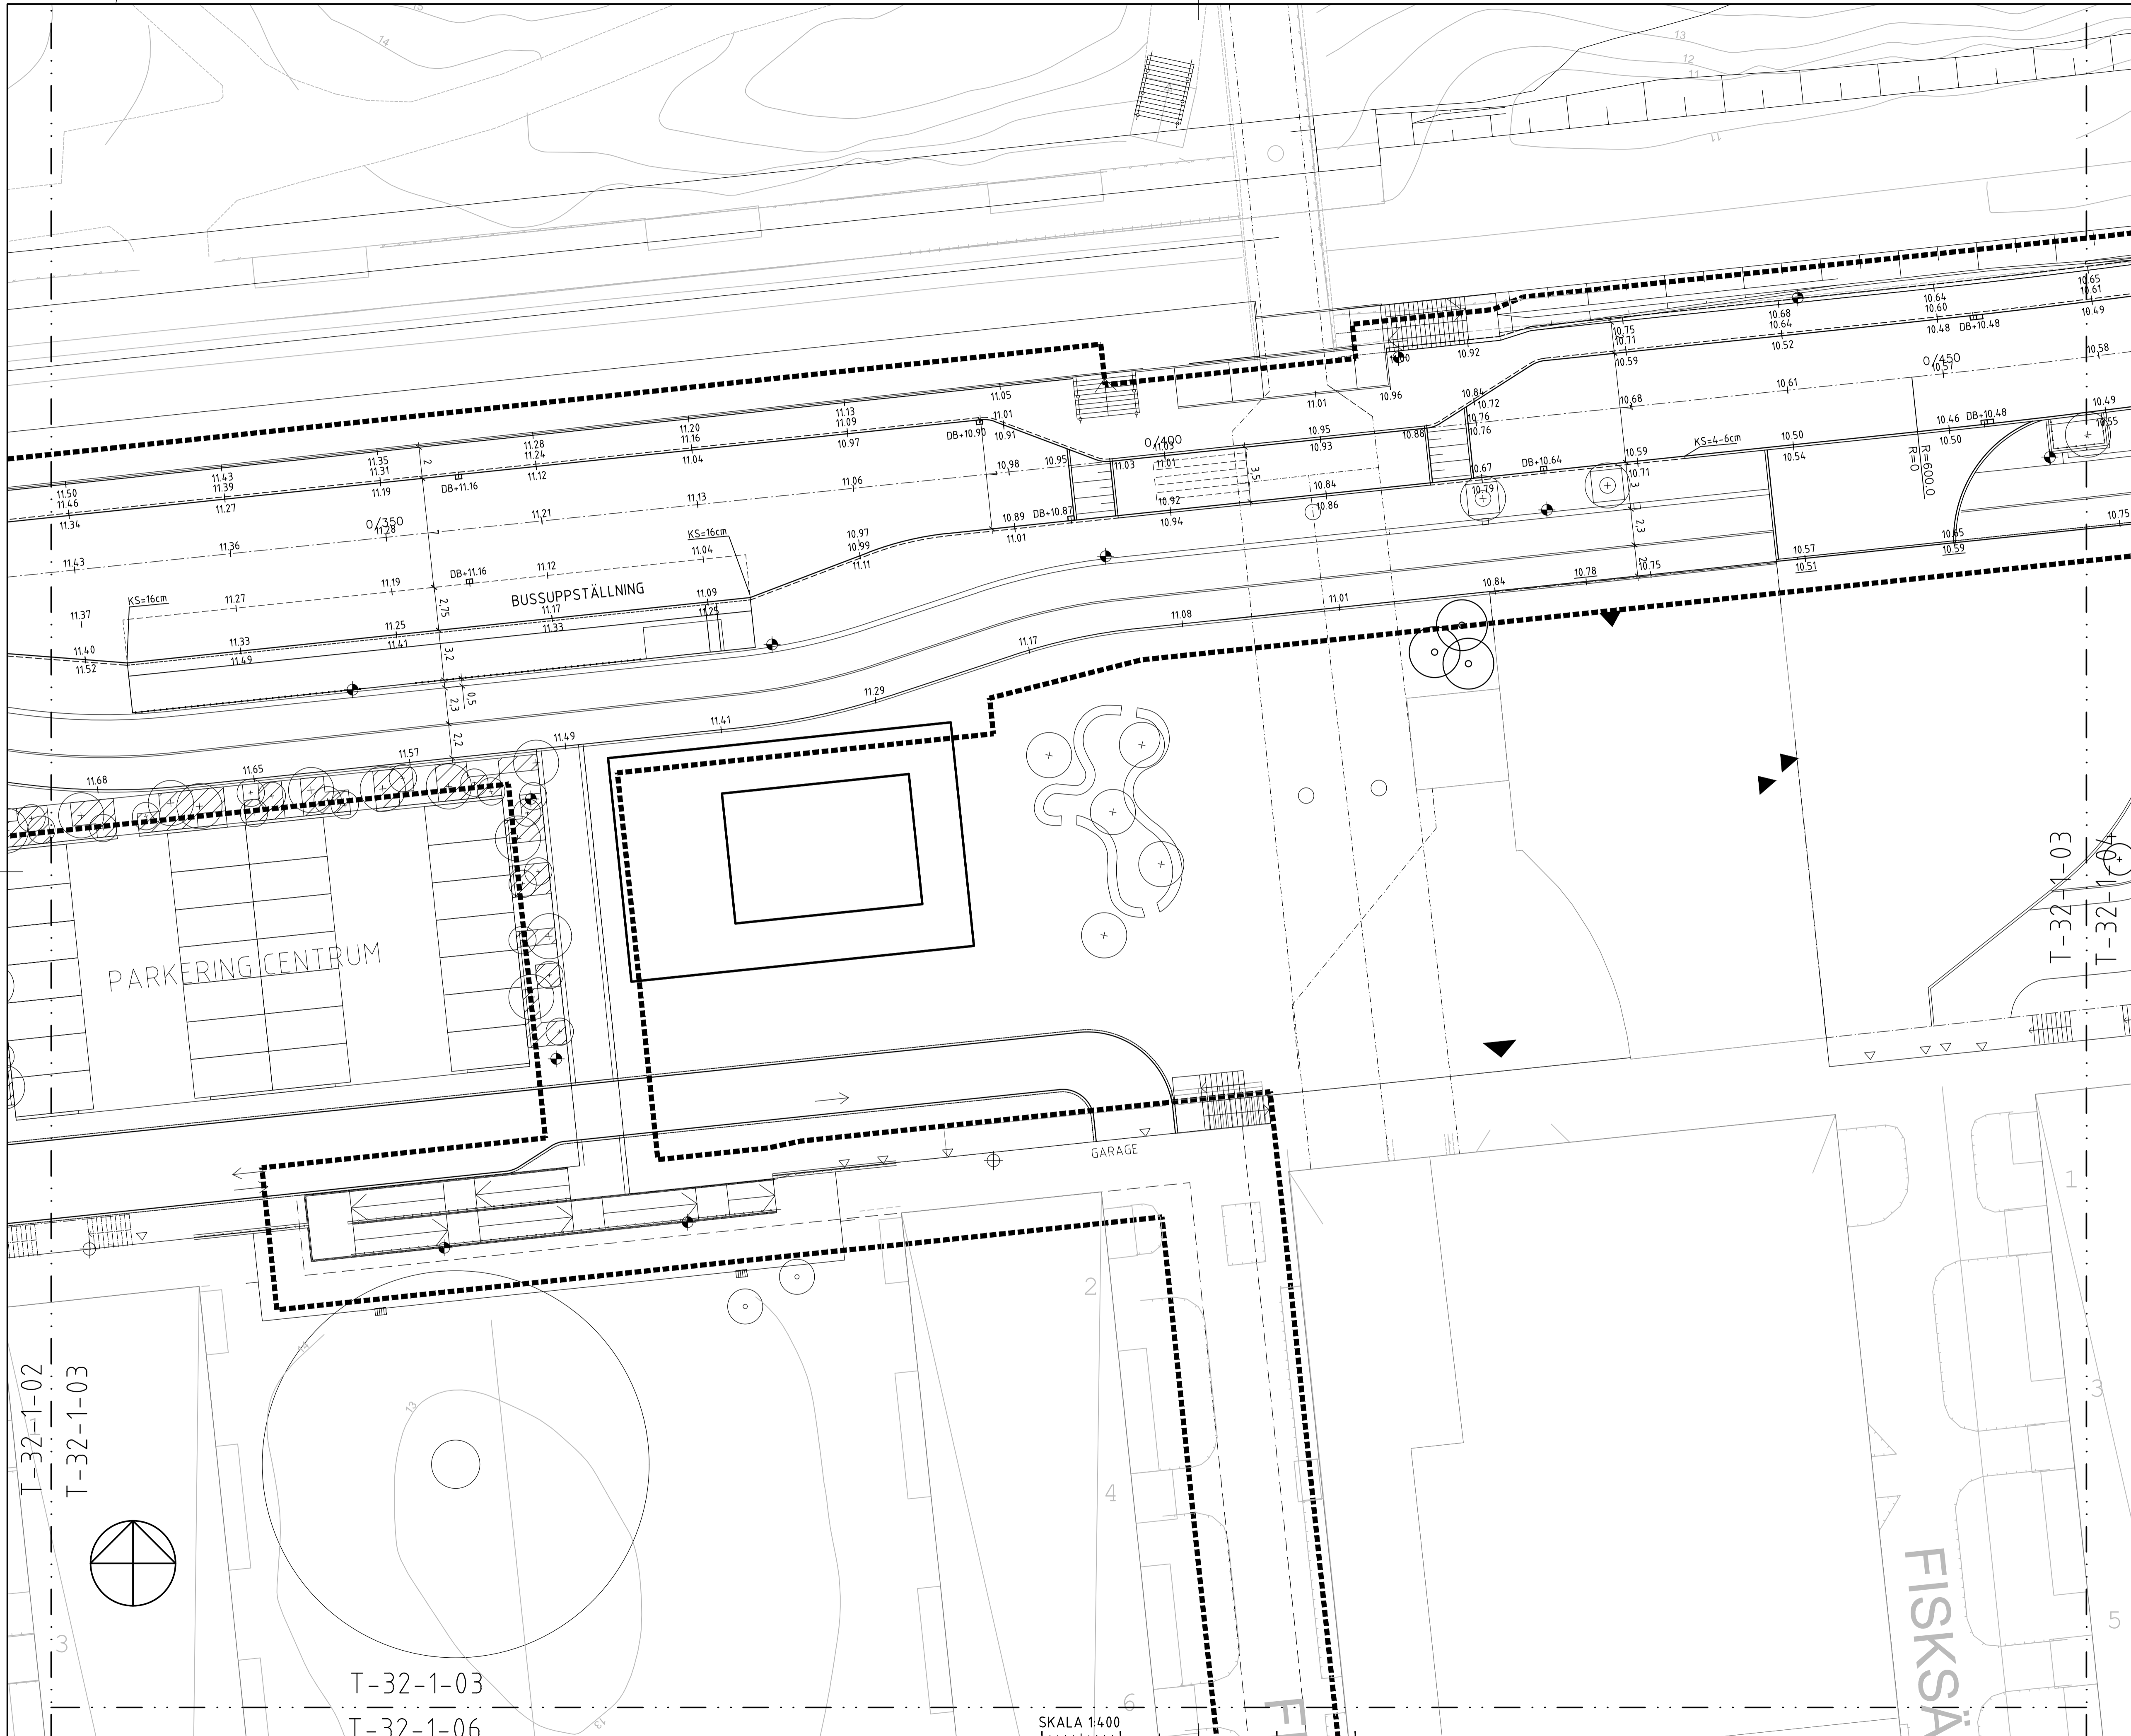

**TECKENFÖRKLARING**

KOORDINATSYSTEM: SWEREF 99 18 00

HÖJDSYSTEM: RH 2000

- KONNEKTIONSLINJE
- - - ARBETSOMRÅDESGRÄNS  
(Gräns ritad 2m utanför egentlig gräns)
- ==== NY KANTSTEN KS=12CM,  
DÄR INTE ANNAT ANGES
- ==== NY KANTSTEN KS=0-6CM
- GRÄNS MELLAN YTOR
- RÄCKE
- NY HÖJD
- BEFINTLIG HÖJD
- NY DAGVATTENBRUNN
- ⊕ NY BELYSNINGSSTOLPE ENL EL
- ⊕ TRÄD ENL LA
- - - ILLUSTRATION
- ▨ RAMP
- ▧ SLÄNT


**ANMÄRKNINGAR**

**HÄNVISNINGAR**

- TEKNISK HANDBOK, NACKA KOMMUN
- RITNINGAR LANDSKAP
- RITNINGAR EL

BET	ANT	ÄNDRINGEN AVSER	DATUM	SIGN


**SYSTEMHANDLING  
FISKSÄTRAVÄGEN**

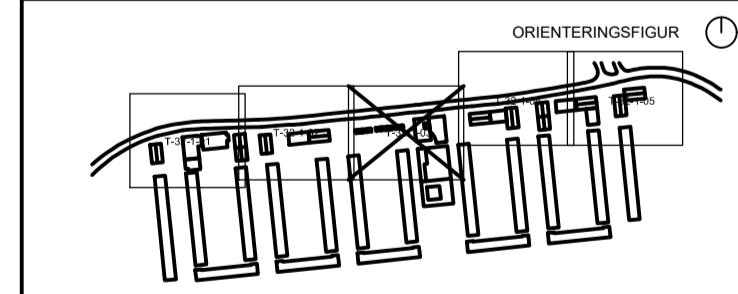

L Mandaworks AB	tel. 0736-741440
<input checked="" type="checkbox"/> T StridLundberg AB	tel. 0790-779599
E Lighthouse AB	tel. 0157-32090
R Märkera AB	tel. 070-693 19 30
W Märkera AB	tel. 070-693 19 30

UPPDRAG.NR 331806-05	RITAD/KONSTR. AV M.TRYGG	HANDLÄGGARE M.TRYGG
DATUM 2019-12-20	ANSVARIG M.TRYGG	

HÖJD- OCH MÄTTÄTTNINGSPÅN		
DEL 3		
SKALA A1 1:200 A3 1:400	NUMMER T-32-1-03	BET

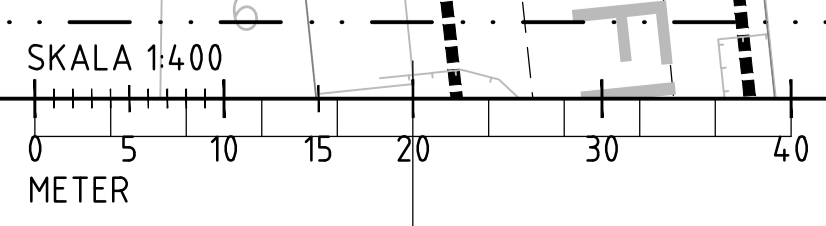

2019-12-19 14:04:54

26:248

TECKENFÖRKLARING

KOORDINATSYSTEM: SWEREF 99 18 00

HÖJDSYSTEM: RH 2000

- KONNEKTIONSLINJE
- - - ARBETSOMRÅDESGRÄNS  
(Gräns ritad 2m utanför egentlig gräns)
- ==== NY KANTSTEN KS=12CM,  
DÄR INTE ANNAT ANGES
- ===== NY KANTSTEN KS=0-6CM
- GRÄNS MELLAN YTOR
- RÄCKE
- 10.57 NY HÖJD
- 10.51 BEFINTLIG HÖJD
- NY DAGVATTENBRUNN
- ⊕ NY BELYSNINGSSTOLPE ENL EL
- ⊕ TRÄD ENL LA
- ILLUSTRATION
- ▨ RAMP
- ▧ SLÄNT


ANMÄRKNINGAR

HÄNVISNINGAR

- TEKNISK HANDBOK, NACKA KOMMUN
- RITNINGAR LANDSKAP
- RITNINGAR EL

BET	ANT	ÄNDRINGEN AVSER	DATUM	SIGN

SYSTEMHANDLING  
FISKSÄTRAVÄGEN

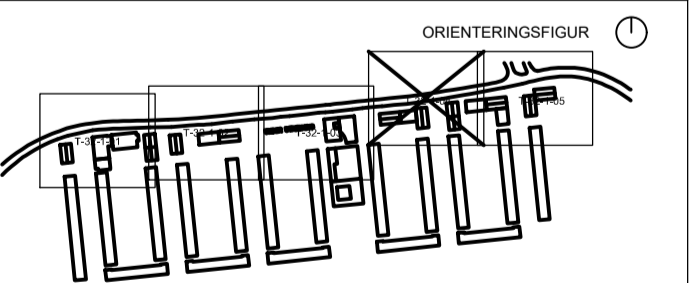


L Mandaworks AB	tel. 0736-741440
T StridLundberg AB	tel. 0790-779599
E Lighthouse AB	tel. 0157-32090
R Märkera AB	tel. 070-693 19 30
W Märkera AB	tel. 070-693 19 30


UPPDRAG NR 331806-05	RITAD/KONSTR. AV M.TRYGG	HANDLÄGGARE M.TRYGG
DATUM 2019-12-20	ANSVARIG M.TRYGG	


HÖJD- OCH MÄTTÄTNINGSPLAN  
DEL 4

SKALA A1 1:200 A3 1:400	NUMMER T-32-1-04	BET
-------------------------------	---------------------	-----

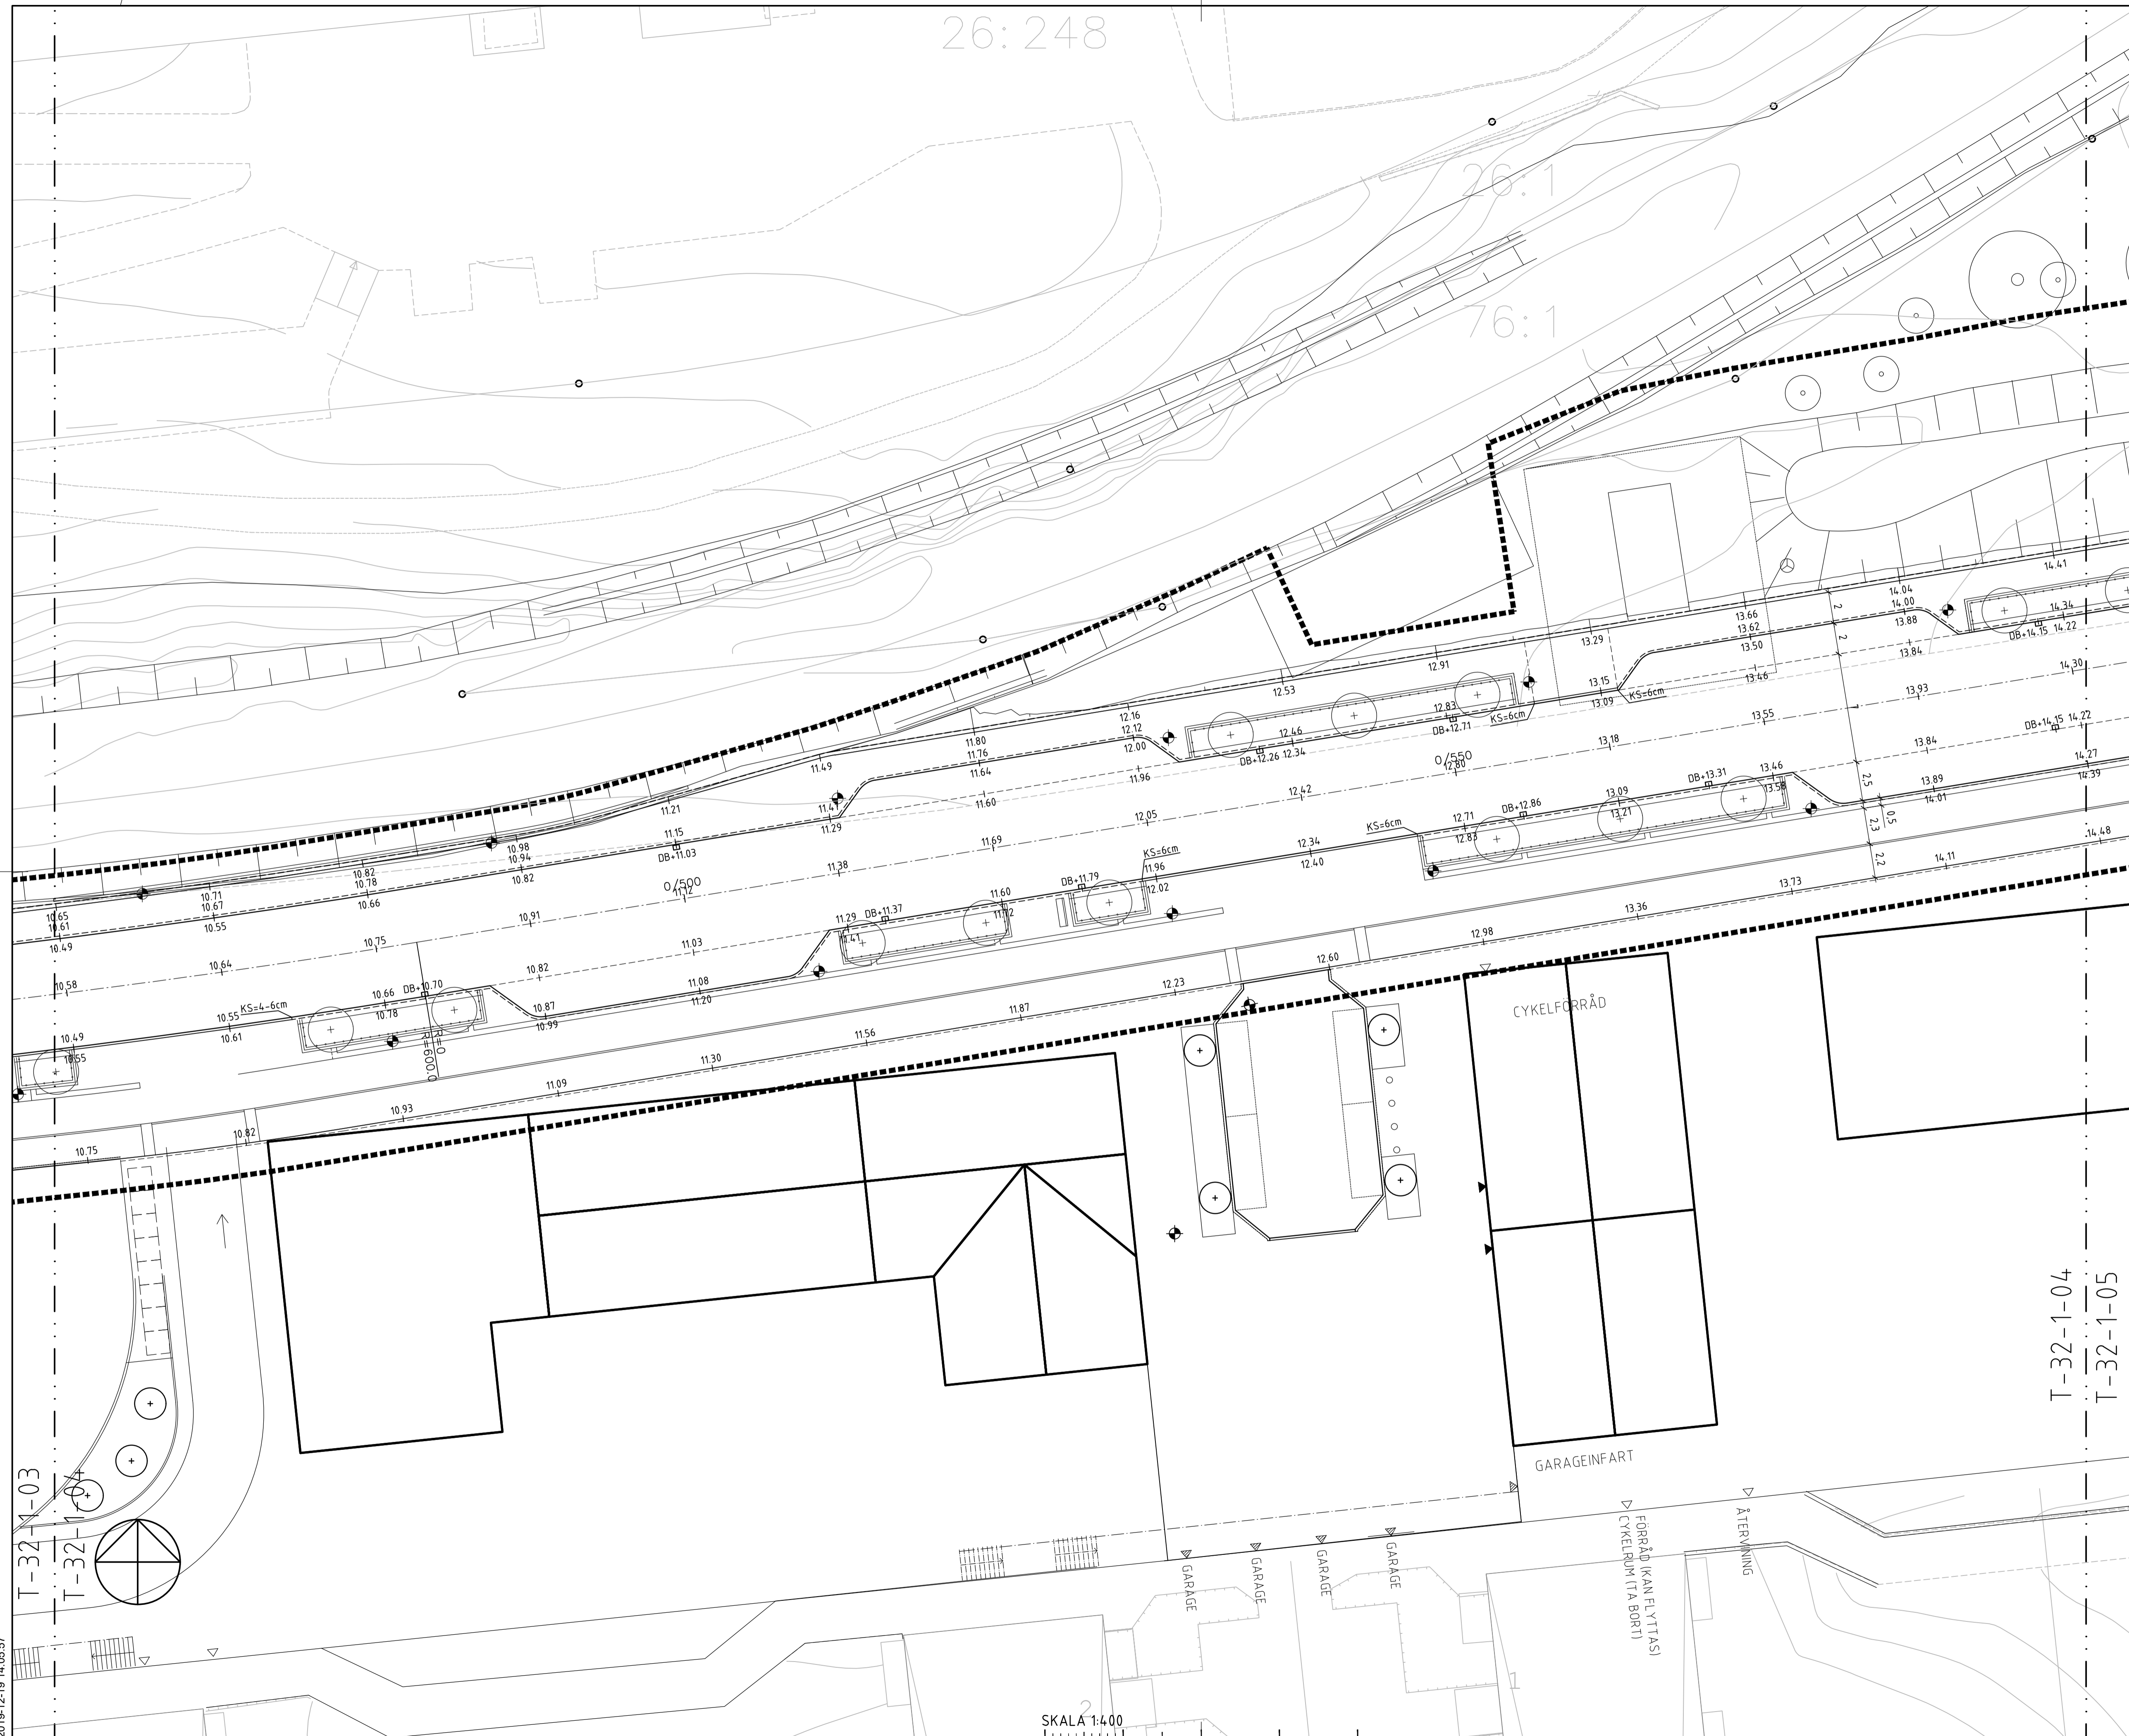

2019-12-19 14:06:57

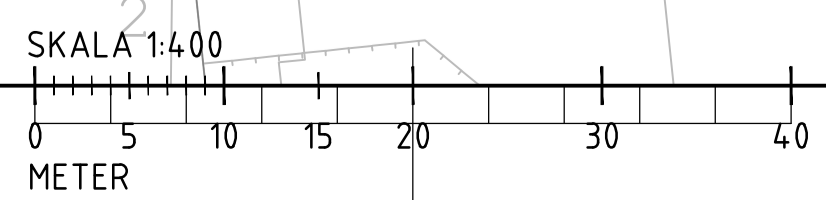

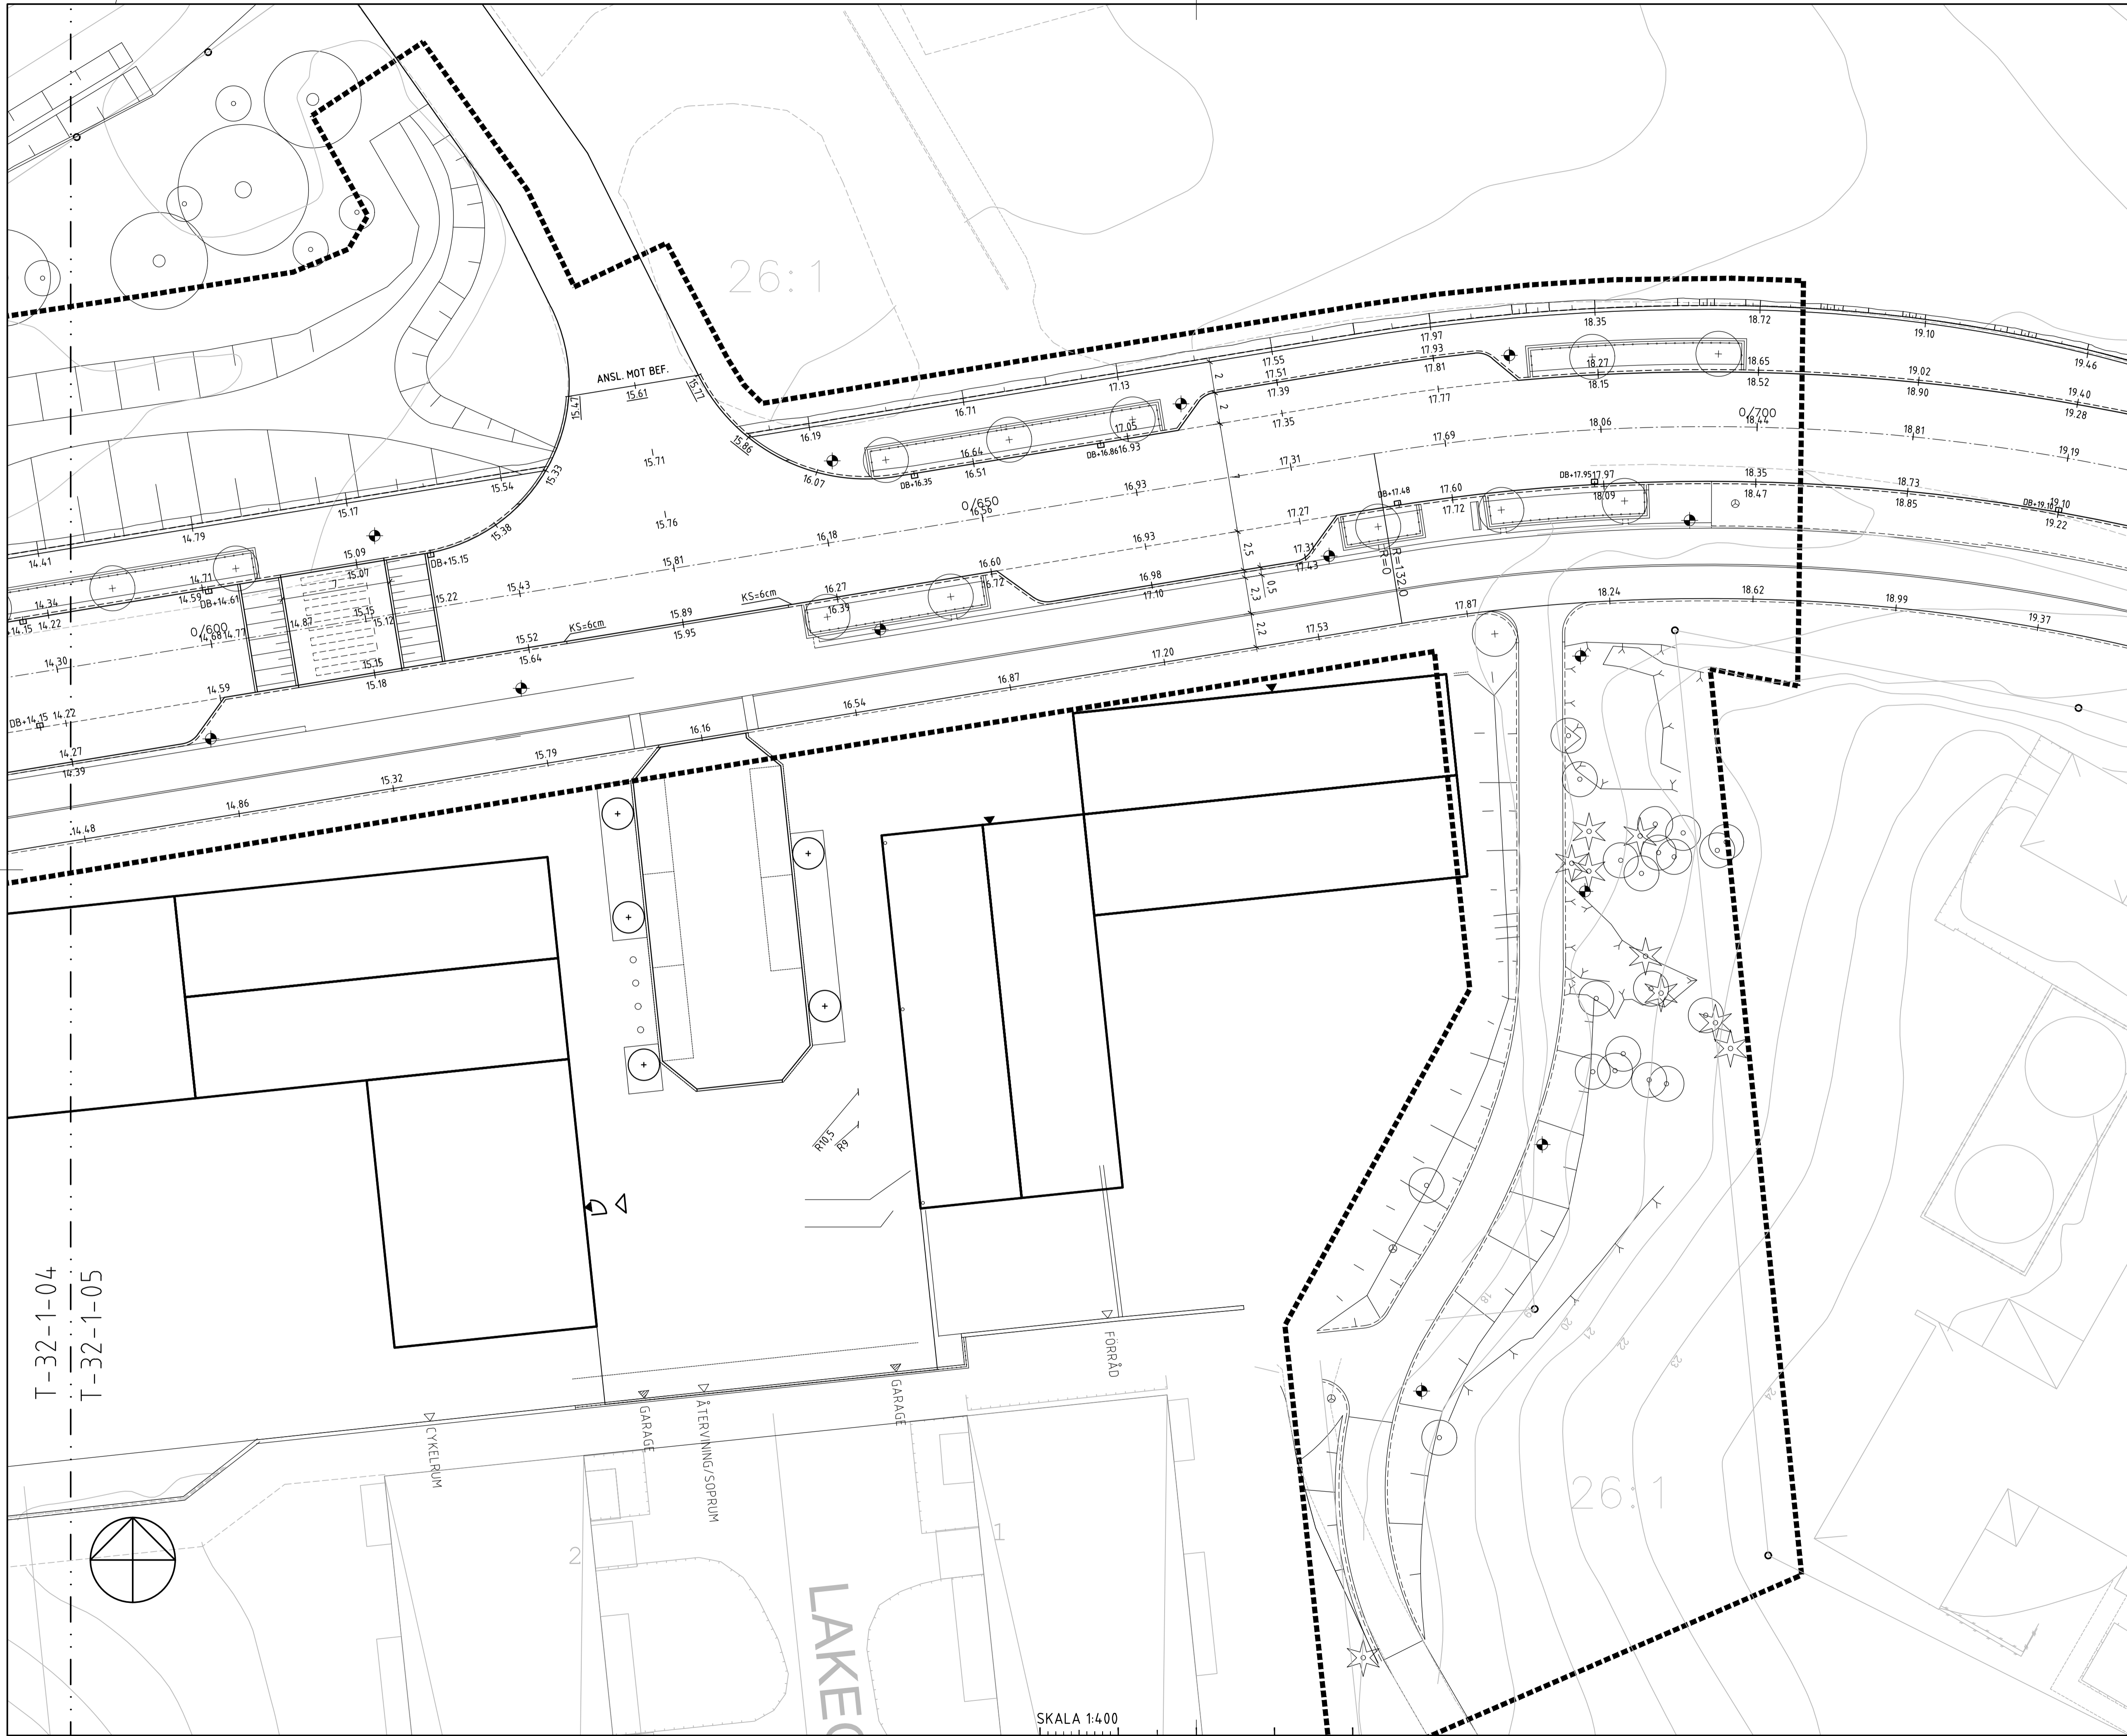

### TECKENFÖRKLARING

KOORDINATSYSTEM: SWEREF 99 18 00

HÖJDSYSTEM: RH 2000

- · — · — KONNEKTIONSLINJE
- - - - - ARBETSOMRÅDESGRÄNS  
(Gräns ritad 2m utanför egentlig gräns)
- ==== NY KANTSTEN KS=12CM,  
DÄR INTE ANNAT ANGES
- ==== NY KANTSTEN KS=0-6CM
- GRÄNS MELLAN YTOR
- RÄCKE
- 10.57 NY HÖJD
- 10.51 BEFINTLIG HÖJD
- NY DAGVATTENBRUNN
- ⊕ NY BELYSNINGSSTOLPE ENL EL
- ⊕ TRÄD ENL LA
- - - - - ILLUSTRATION
- ▤ RAMP
- ▤ SLÄNT


### ANMÄRKNINGAR

### HÄNVISNINGAR

- TEKNISK HANDBOK, NACKA KOMMUN
- RITNINGAR LANDSKAP
- RITNINGAR EL

BET	ANT	ÄNDRINGEN AVSER	DATUM	SIGN

## SYSTEMHANDLING FISKSÄTRAVÄGEN

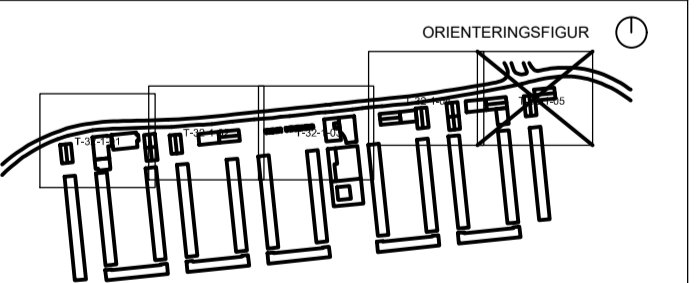


L Mandaworks AB	tel. 0736-741440
<input checked="" type="checkbox"/> T StridLundberg AB	tel. 0790-779599
E Lighthouse AB	tel. 0157-32090
R Markera AB	tel. 070-693 19 30
W Markera AB	tel. 070-693 19 30

UPPDRAG.NR 331806-05	RITADKONSTR. AV M.TRYGG	HANDLÄGGARE M.TRYGG
DATUM 2019-12-20	ANSVARIG M.TRYGG	

### HÖJD- OCH MÄTTÄTTSNINGSPÅN DEL 5

SKALA A1 1:200 A3 1:400	NUMMER T-32-1-05	BET
-------------------------------	---------------------	-----

SKALA 1:400

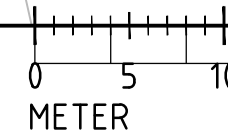

T-32-1-04  
T-32-1-05