

PLANBESTÄMMELSER

Följande gäller inom områden med nedanstående beteckningar. Där beteckning saknas gäller bestämmelsen inom hela planområdet. Endast angiven användning och utformning är tillåten.

GRÄNSBETECKNINGAR

- Planområdesgräns
- Användningsgräns
- Egenskapsgräns
- Administrativ gräns

ANVÄNDNING AV ALLMÄN PLATS

- LOKALGATA Lokaltrafik
- G-VÄG Gångväg
- NATUR Naturområde
- PARK Park

ANVÄNDNING AV KVARTERSMARK

- B Bostäder
- E Tekniska anläggningar
- V Småbåtshamn

VATTENOMRÅDEN

- W Vattenområde
- WB Brygga för intilliggande fastighet
- WV Föreningsbrygga

UTFORMNING AV ALLMÄNNA PLATSER

Väggkroppen ska vara dimensionerad för en trafikmängd på mer än 50 lätta fordon/veckomedeldygn samt för mer än 10 tunga fordon/veckomedeldygn med ett axeltryck på 10 ton och boggiexeltryck på 16 ton.

UTNYTTJANDEGRAD/FASTIGHETSINDELNING

e₁ På fastighet med landarea större än 1000 kvm för huvudbyggnad som uppförs i en våning högst uppta en byggnadsarea på 11 % av fastighetens landarea, dock högst 180 kvm. Huvudbyggnad som uppförs i två våningar för högst uppta en byggnadsarea på 8 % av fastighetens landarea, dock högst 140 kvm.
e₂ På fastighet med landarea mindre än 1000 kvm för huvudbyggnad som uppförs i en våning högst uppta en byggnadsarea på 110 kvm. Huvudbyggnad som uppförs i två våningar för högst uppta en byggnadsarea på 80 kvm. Garage och uthus för högst uppta en sammanlagd byggnadsarea på 60 kvm, varav den största byggnaden högst för vara 35 kvm.

- e₂** Största antal tillåtna fastigheter
- e₃** Största sammanlagd byggnadsarea är 40 kvm.

Befintliga byggnader som tillkommit i laga ordning innan detaljplanen vann laga kraft och som inte överensstämmer med planbestämmelserna skall anses vara planliga. Sådan byggnad får återuppföras.

BEGRÄNSNING AV MARKENS BEBYGGANDE

- Marken för inte bebyggas
- Marken för endast bebyggas med uthus och garage
- u** Marken ska vara tillgänglig för allmänna underjordiska ledningar
- g** Marken ska vara tillgänglig för gemensamhetsanläggning/servertut

MARKENS ANORDNANDE

- Körbar in- och utfart för inte anordnas
- Allén ska bevaras, efter lovprövning kan riskråd få fällas med villkor om att återplantering sker.

båt Område inom vilket uppläggning av fritidsbåtar får ske

PLACERING, UTFORMNING, UTFÖRANDE

Huvudbyggnad ska placeras minst 6,0 m från tomträns. Garage- och uthusbyggnader ska placeras minst 2,0 m från tomträns. Endast en friliggande huvudbyggnad per fastighet. Garage som placeras närmare än 6,0 m från gata ska placeras med längsidan parallellt med gatan.

- I II** Högsta antal våningar
- V** Sutturängsvåning får anordnas utöver angivet högsta våningsantal

Nockhöjd för huvudbyggnad som uppförs i en våning är högst 6,5 m.

Nockhöjd för huvudbyggnad som uppförs i två våningar är högst 8,0 m.

Nockhöjd för uthus och garage är högst 4,0 m.

Utöver högsta tillåtnanockhöjd för mindre byggnadsdelar, t.ex. skorstenar, ventilationshuvor o dyl. uppförs.

Högstanockhöjd för byggnader inom med V betecknat område är 4,0 m.

b Lägsta grundläggningsnivå för nya byggnader är +2,0 m från nollnivån i höjdsystemet RH00.

Dagvatten inom kvartersmark ska så långt möjligt lokalt omhändertas inom tomt.

Kretsloppsteknik för vatten och avlopp kan efter särskild prövning få anordnas enskilt inom tomtråk.

VÄRDEFULLA BYGGNADER OCH OMRÅDEN

k₁ Vid underhåll och ändring av exteriör ska åtgärder beträffande utseende, färgsättning och kvalitet väljas i överensstämmelse med originalutförande eller i ett utförande som är typiskt för byggnadens tillkomsttid. Eventuellt tillbyggnad av huvudbyggnad ska underordnas denna i placering, skala och arkitektoniskt uttryck. Se planbeskrivning sid. 12, rubrik "Varsamhetsbestämmelser".

f Ny bebyggelse ska utformas med särskild hänsyn till omgivningens egenart. Färgsättning hålls i dag naturanpassad färgskala. Grundläggning ska ske med hänsyn till mark och vegetation så att sprängning, schaktning och utfyllnad i möjligaste mån undviks. Anpassning till brant terräng bör ske genom grundläggning på plintar eller anpassning med källare eller sluttningssväng. Se planbeskrivning sid. 11, rubrik "Hänsynbestämmelser".

q₁ Byggnaden får inte rivas.

STÖRNINGSKYDD

m Byggnaderna ska utformas så att minst hälften av bostadsrummen för högst 55 dB(A) ekvivalent ljudnivå (frifältsvärde) utanför fasad. Den ekvivalenta ljudnivån inomhus får ej överstiga 30 dB(A) i bostadsrum. Fastigheten ska ha tillgång till uteplats med högst 55 dB(A) ekvivalent ljudnivå och maximal ljudnivå på högst 70 dB(A).

ADMINISTRATIVA BESTÄMMELSER

- Område där strandskyddet upphävs
- o₂** Särskild hänsyn ska tas till mark, vegetation och tomtbild. Marklov krävs för schaktning, sprängning och fyllning samt fällning av träd med en stamdiameter större än 25 cm på en höjd av 1,3 meter.
- o₃** Bygglov krävs för utvärdig omfångning av byggnader. Bygglov krävs för byte av fasad-, fönster- och takmaterial samt andra åtgärder som påverkar byggnadens och miljöns utseende.
- o₄** Marklov krävs för fällning av träd med en stamdiameter större än 15 cm på en höjd av 1,3 meter.

Genomförandetiden är 7 år från den dag planen vunnit laga kraft.

Bygglov får inte ges förrän angiven utformning av vägarna på allmän plats uppfylls.

Kommunen är inte huvudman för allmän plats.

ILLUSTRATIONER

- Illustrationslinje
- Illustrationstext

ANTAGANDEHANDLING



Blad 3 av 5

Detaljplan för
Vikingshill och Sommarbo,
 del av Velamsund (område C) i Boo,
 Nacka kommun Enligt ÄPBL 1987:10
 Planenheten april 2011, reviderad i juni 2014

Andreas Totschnig Planchef	Therese Sjöberg Planarkitekt	KFKS 2010/64 214 Projekt nr 9415
-------------------------------	---------------------------------	-------------------------------------

Tillstyrkt av MSN.....	Antagen av KF.....	Laga kraft.....
------------------------	--------------------	-----------------

Till planen hör:
 planbeskrivning
 genomförandebeskrivning
 miljöredovisning

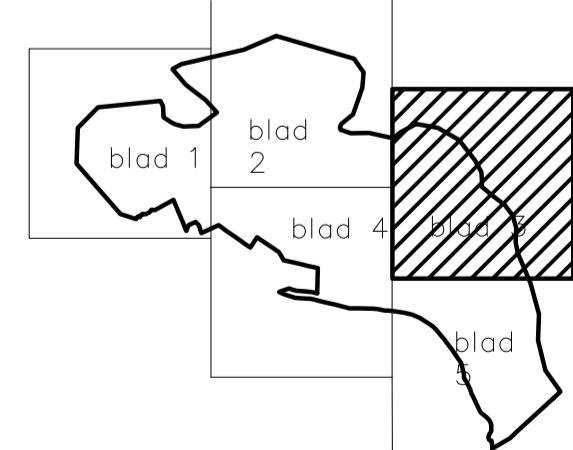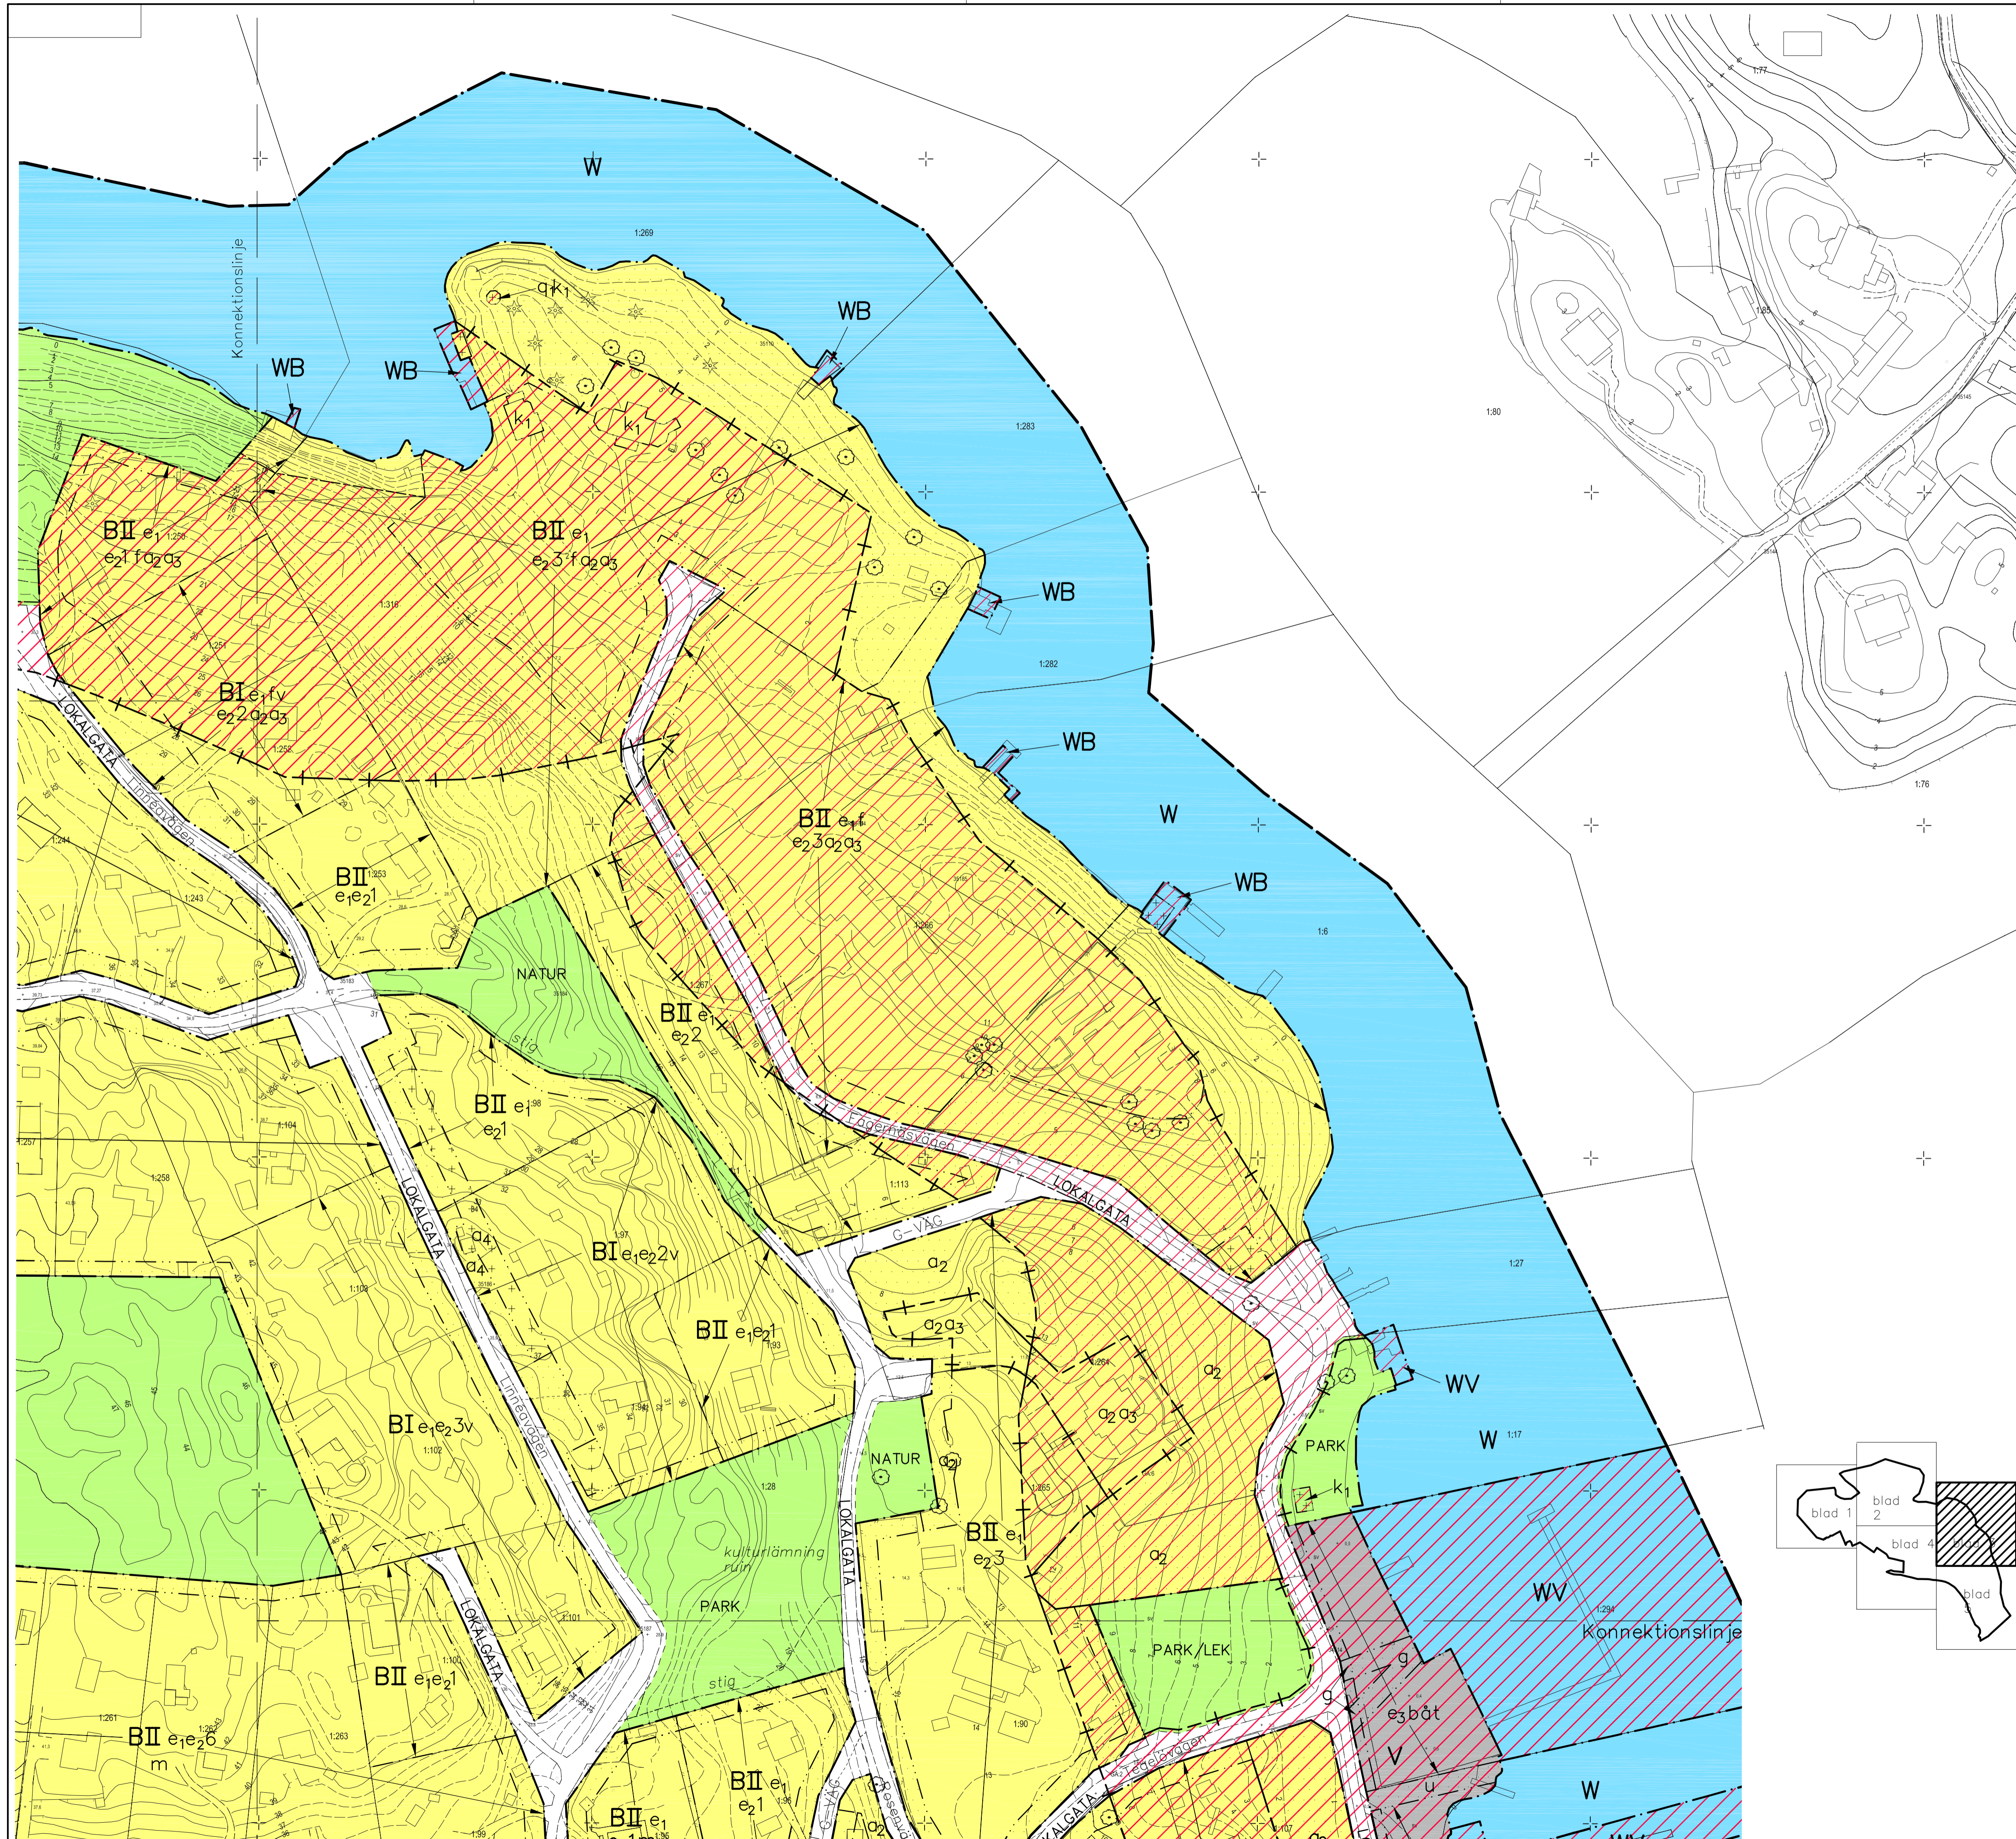

Koordinatsystem ST74, höjdsystem RH00

