



FÖRKLARINGAR

ALLA MÅTT I MM OM EJ ANNAT ANGES.

FÖRESKRIFTER

ALLA MÅTT KONTROLLERAS PÅ PLATS.

HÄNVISNINGAR

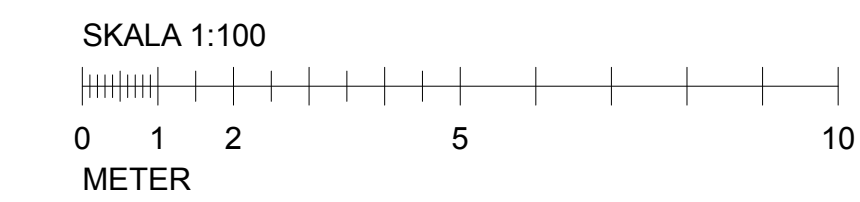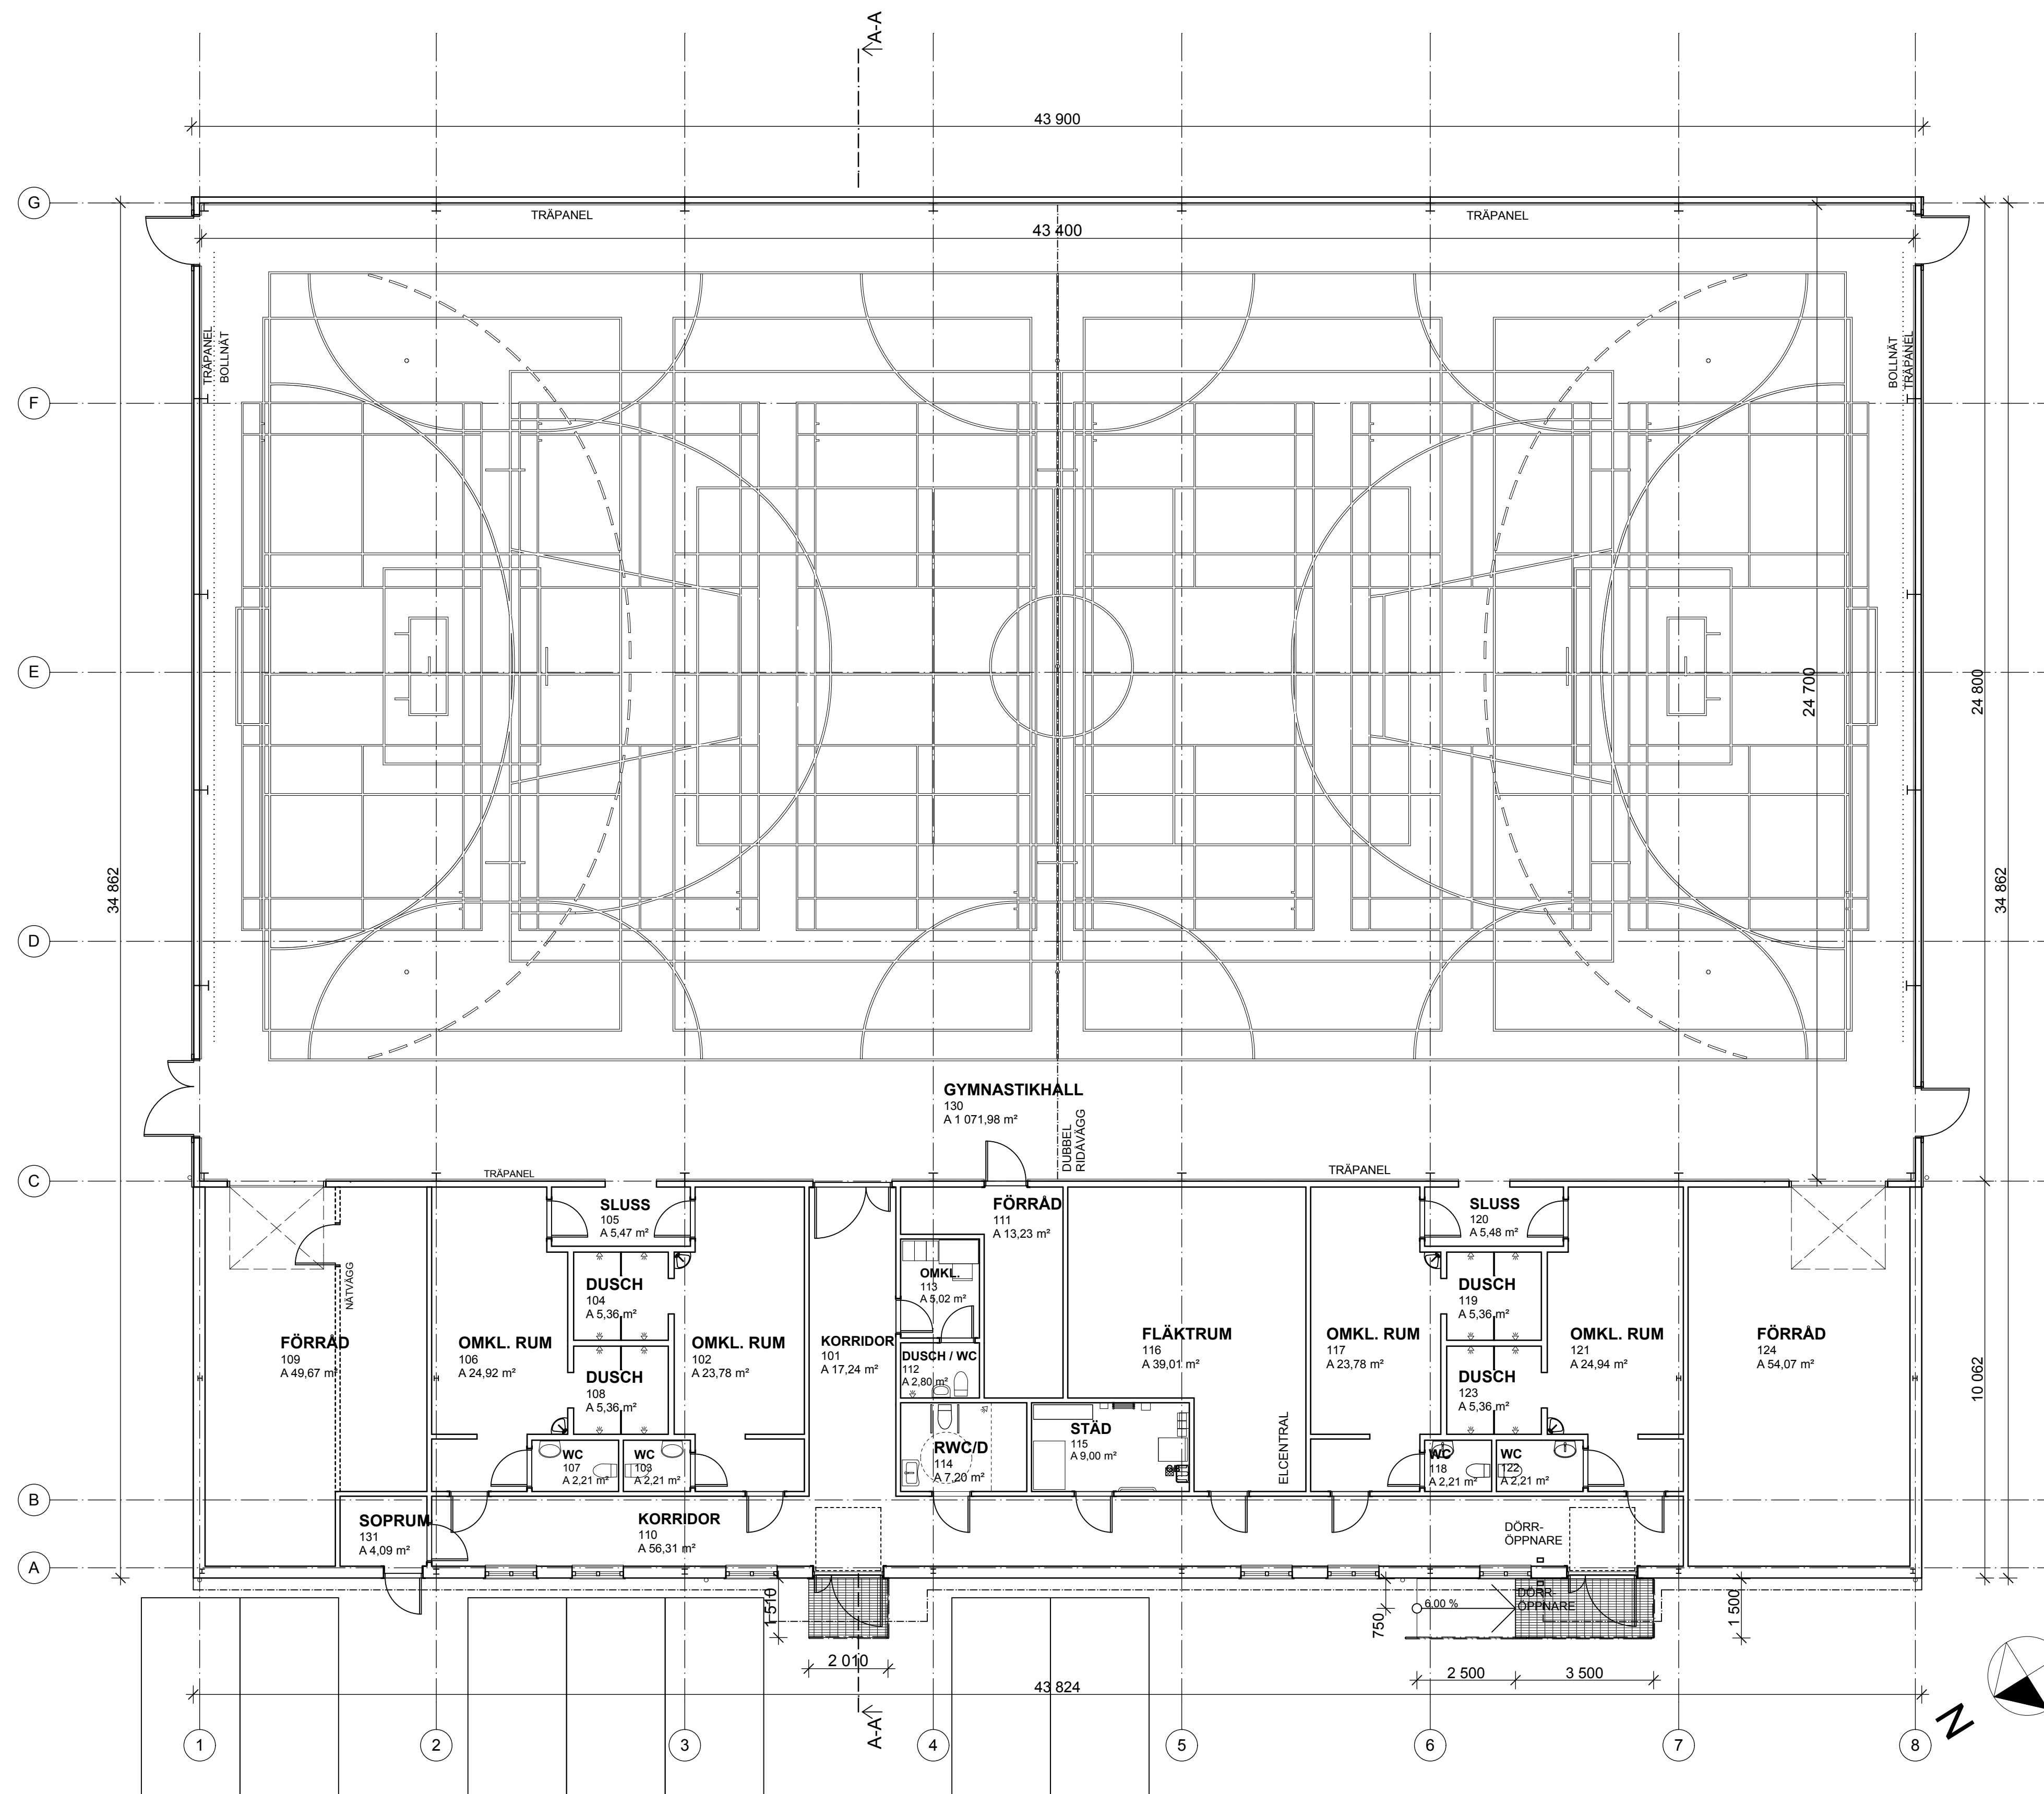

BET	ANT	ÄNDRING AVSER	DATUM	SIGN
BYGGLOVSHANDLING				
Tollare Bollhall				
NCC				
NCC Construction Sverige AB, VALLGATAN 3, 170 80 SOLNA				
UPPDRAG NR	RITAD AV	HANDLÄGGARE		
DATUM	FA	SS		
2010-04-29	ANSVARIG			
ENTRÉPLAN				
SKALA	A1	NUMMER	BET	
1:100		A-40.1-101		