




SEKTION  
A-A

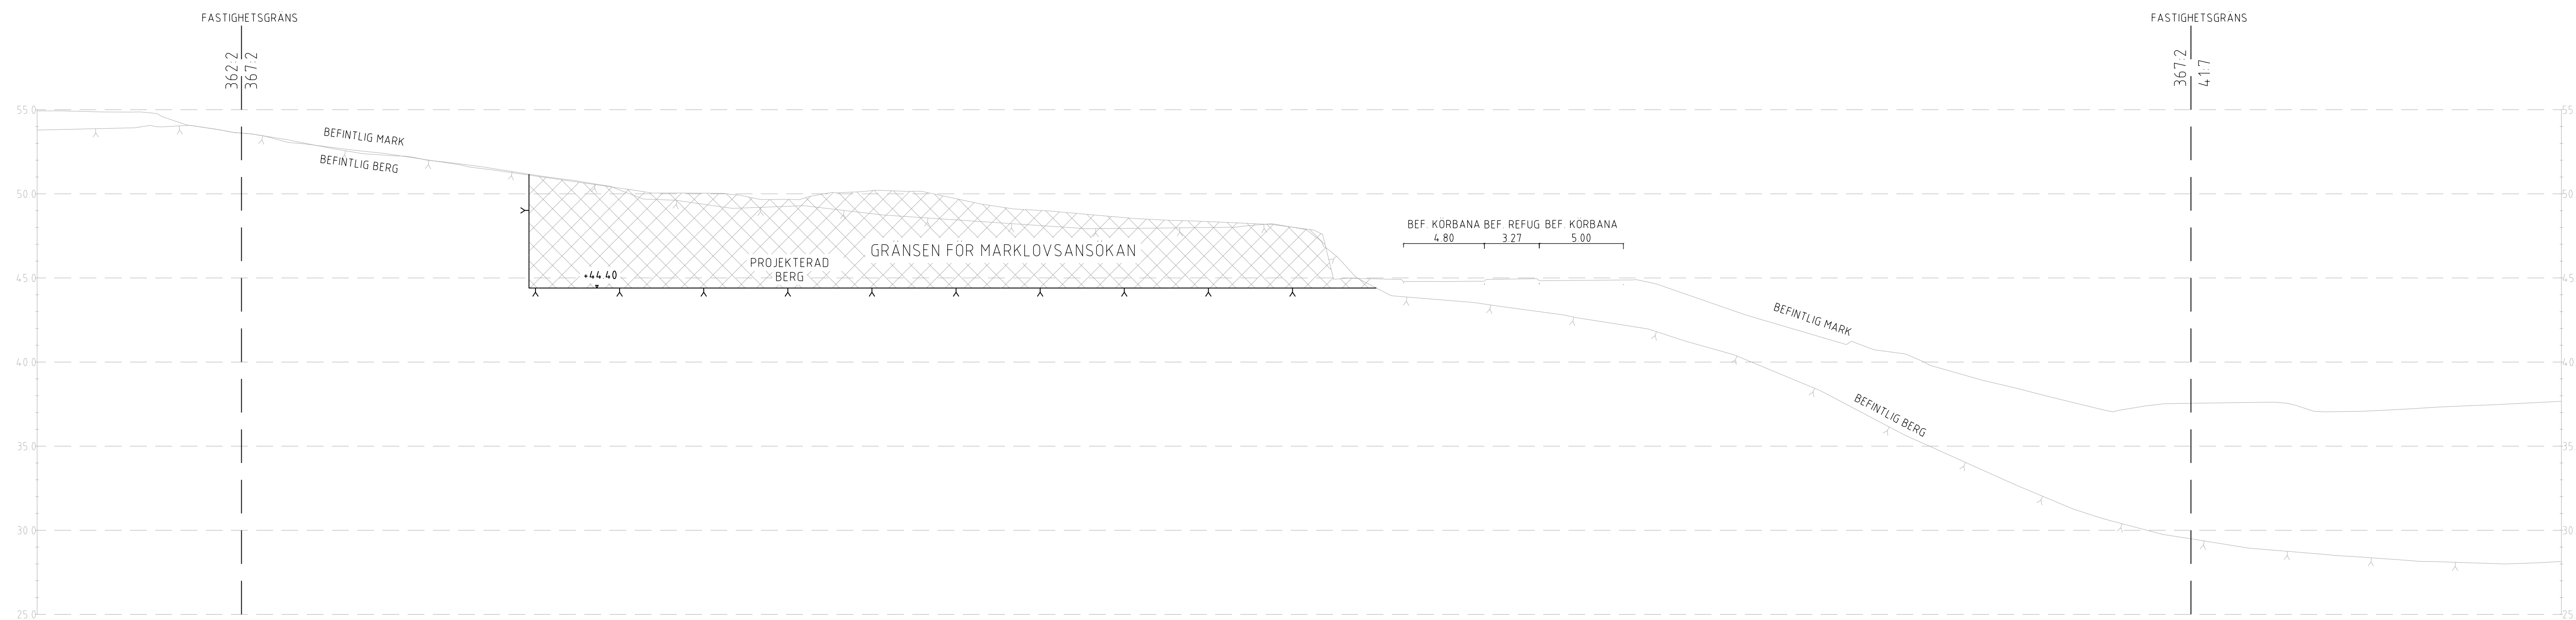




SEKTION  
B-B

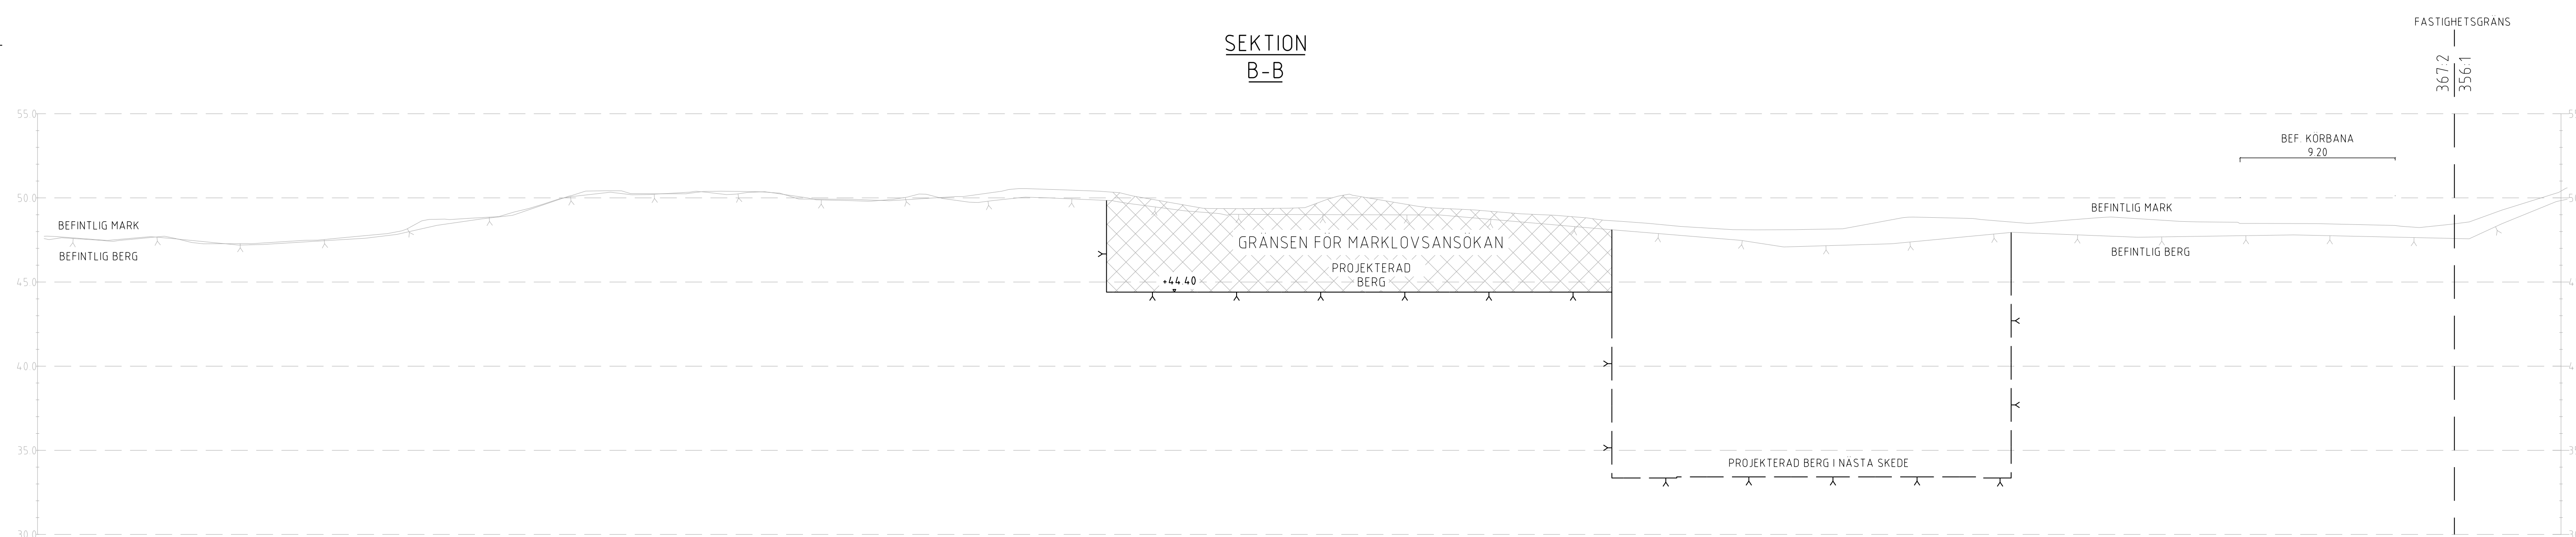

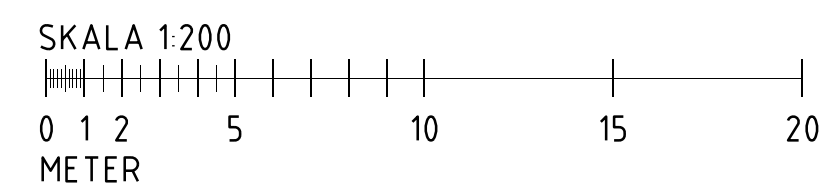Denna handling och information har utarbetats av SLL egena och/eller andra anställda och är inte tillgänglig för utvärdering eller återutgivning.



<b>SWECO</b> 		<b>TVPSA</b> 					
Uppdrag nr <b>2108010</b>	Handläggare <b>E. Brinkeback</b>	Rit/Konst <b>D. Bugno</b>	Rev	Ant	Revidering avser	Sign	Datum
Granskad <b>G. Vidzikauskas</b>	Godkänd <b>A. Axelsson</b>	<b>MARKLOVSHANDLING</b>					
Ort <b>Stockholm</b>	Datum <b>2020-06-30</b>	<b>Tunnelbana 3 - Blå</b>					
		<b>Nacka</b>					
<b>Region Stockholm</b>		<b>Nacka Fastighetsbeteckningen 367.2</b>					
FUT Handläggare <b>T. Millqvist</b>	Informationssäkerhetsklass <b>K2</b>	<b>Mark</b>					
FUT Granskad <b>B. Linde</b>	FUT Godkänd <b>G. Wessberg</b>	<b>Mark</b>				Format <b>A1</b>	Skala <b>1:200</b>
FUT Ort <b>Stockholm</b>	Datum <b>2020-06-30</b>	<b>Normalsektioner</b>				Ritningsnummer <b>3164</b>	Nästa bil <b>Rev</b>
		<b>M26-3164-31-A0000-2S-6012</b>					

