



LUTNING I SLÄNT ANPASSAS SÅ  
ATT STEN ANSLUTER VÄL KRING  
TRUMÖGATS MYNNING

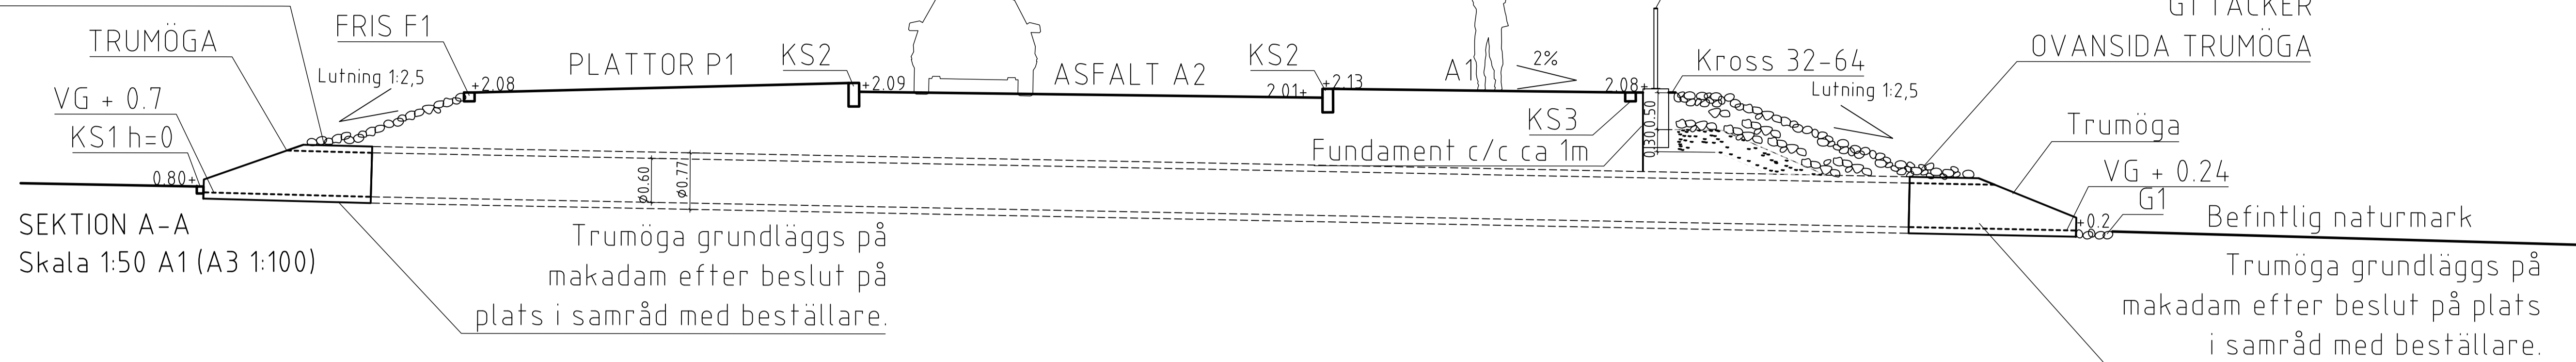


SEKTION A-A  
Skala 1:50 A1 (A3 1:100)

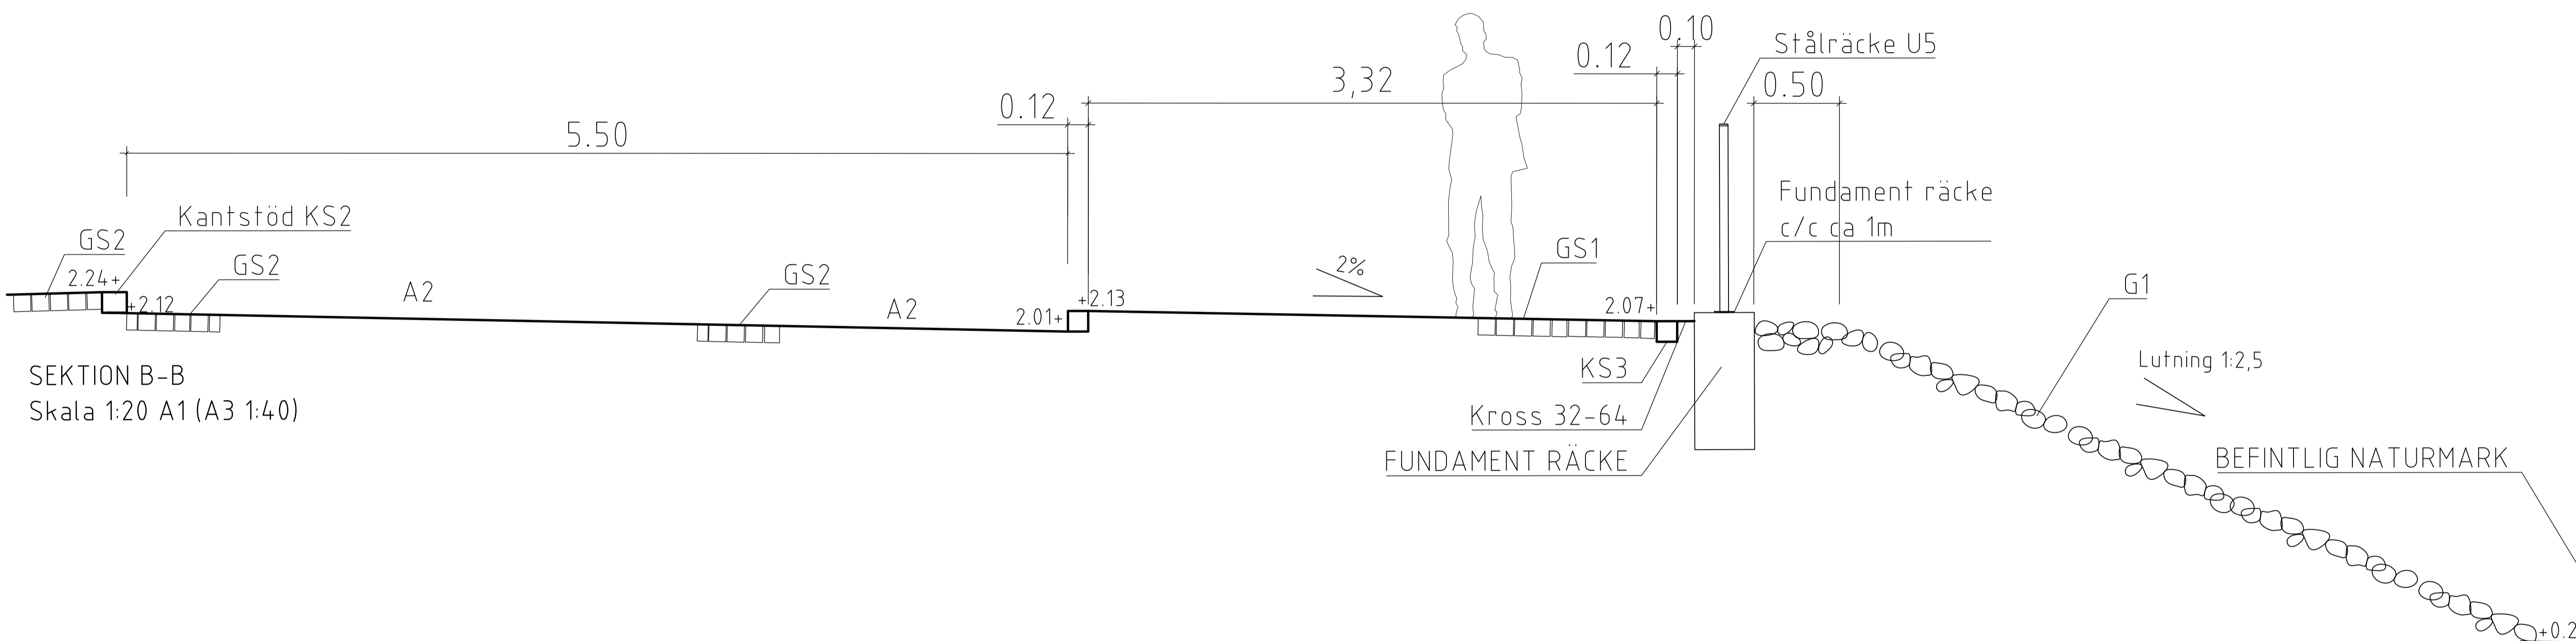

SEKTION B-B  
Skala 1:20 A1 (A3 1:40)

HÄNVISNINGAR  
FÖR SEKTIONSMARKERING SE MARKPLANERINGSPLAN L16 - 01 - 24

A	Enl. PM L-7	2017-05-03	FM
BET	ANT	ÄNDRINGEN AVSER	DATUM SIGN
<b>BYGGHANDLING</b>			
			
<b>L</b>	LANDSKAPSARKITEKT	Urbio AB	Tel 08-658 99 48
<b>G</b>	GEOTEKNIK	Ramböhl Sverige AB	Tel 010-615 60 00 Fax 010-615 20 00
<b>V</b>	VA	Ramböhl Sverige AB	Tel 010-615 60 00 Fax 010-615 20 00
<b>K</b>	KONSTRUKTION	Ramböhl Sverige AB	Tel 010-615 60 00 Fax 010-615 20 00
<b>E</b>	EL	WSP Elteknik	Tel 010-722 50 00 Fax 010-722 87 93
<b>F</b>	FJÄRRVÄRME	Fortum Värme	Tel 08-671 70 00
<b>N</b>	ELLEVERANTÖR	Nacka Energi AB	Tel 08-466 81 00
<b>U</b>	UPPDRAG NR	RITAD AV	HANDLAGGARE
	186000	F. MELIN	Per Qvist
<b>D</b>	DATUM	ANSVARIG	
	2015.02.06	Mattias Gustafsson	
<b>FINNBODA STAPELBÄDD</b>			
FINNBODA, NACKA			
LÅNGDSEKTION A-a, B-b			
SKALA	1:50(A1)/1:100(A3)	NUMMER	L16-02-01
		BET	A