





VY MOT NORR-ÖST

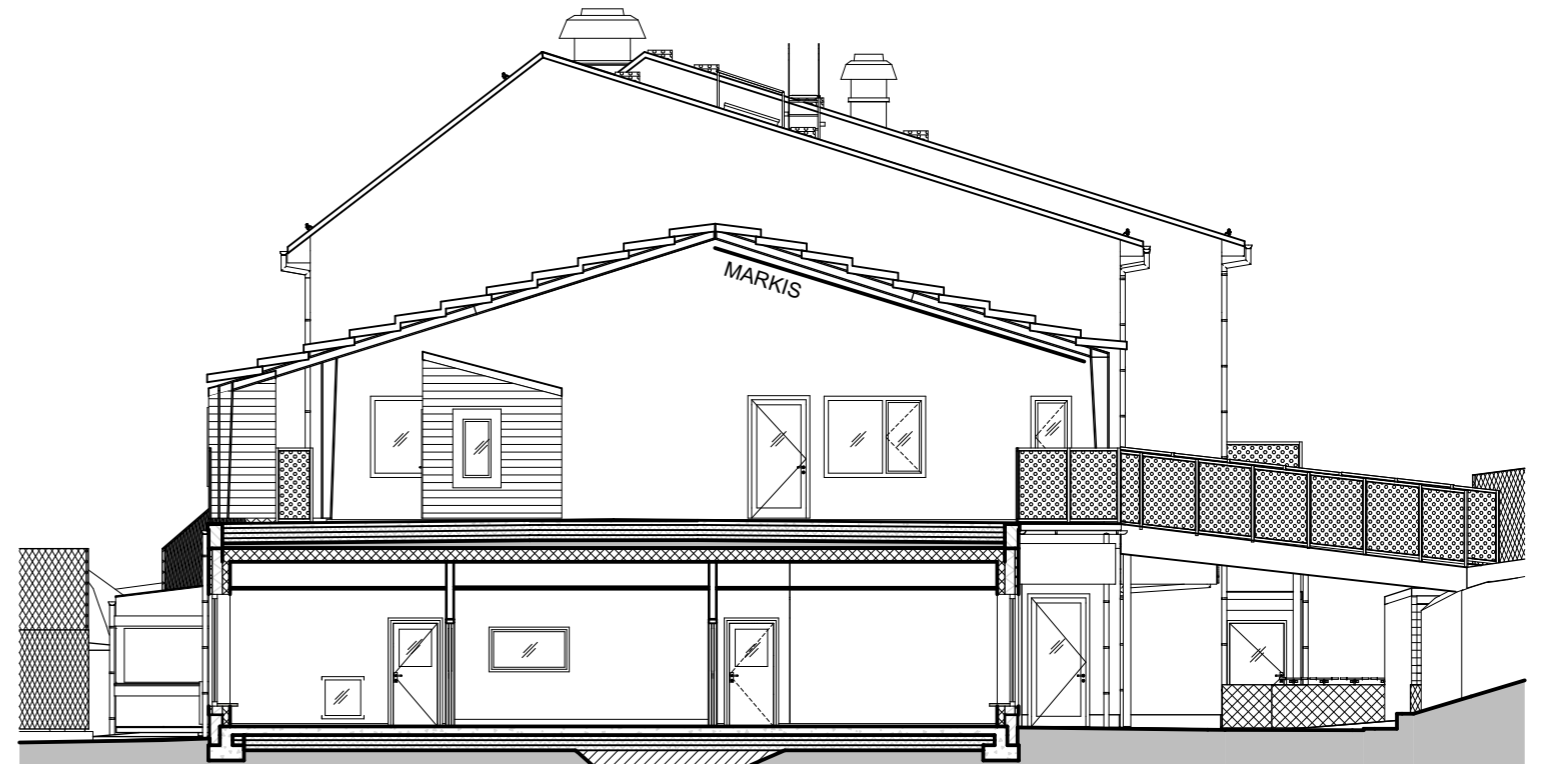

SEKTION GENOM TERRASS



VY MOT NORR-SÖDER

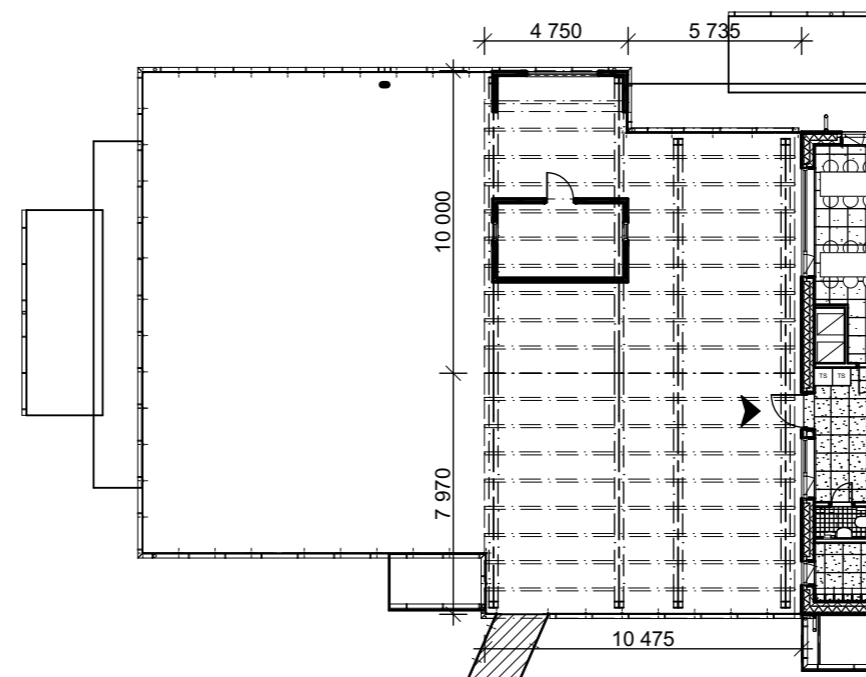

PLAN 1

**UTSKOGEN FÖRSKOLA**  
BYGGHANDLING

**OPTION GLASTAK HALVATERRASSEN**

FK 2016-05-20