


FÖRKLARINGAR

ALLA MÅTT ÄR I MM OM INGET ANNAT ANGES.

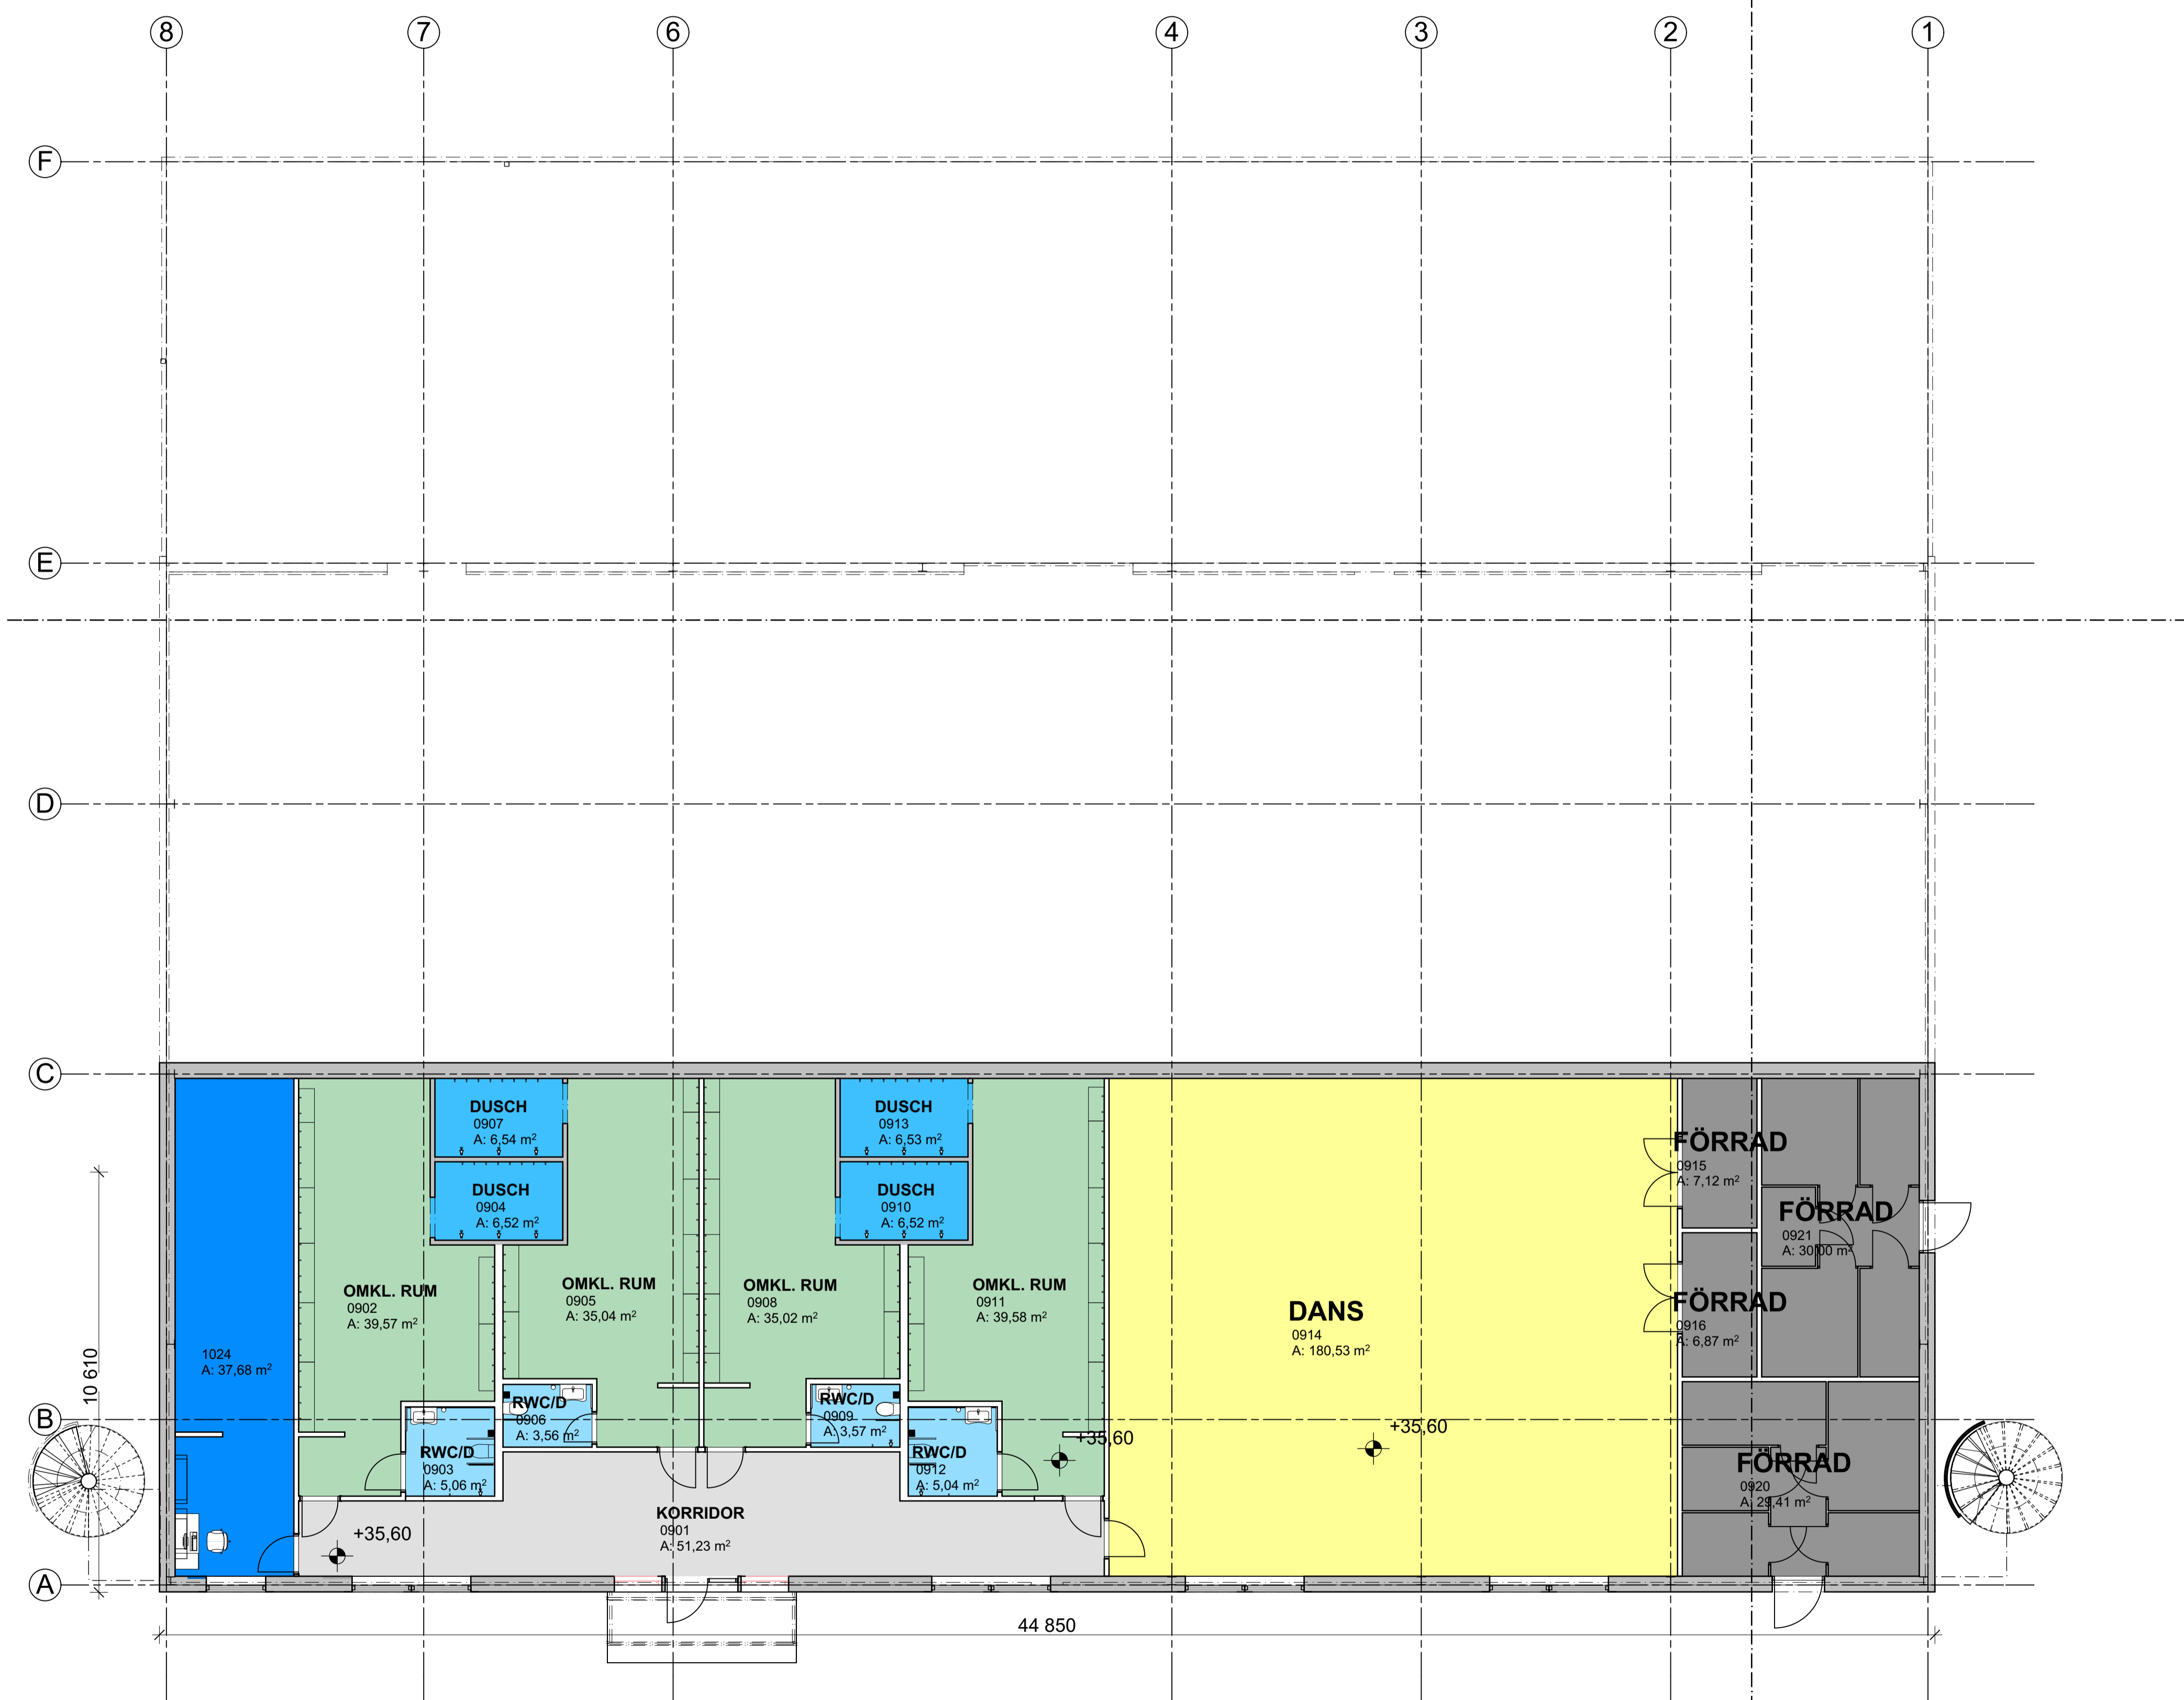

ARBETSHANDLING



MYRSJÖ SPORTHALL

BH	NACKA KOMMUN 131 81 NACKA	WWW.NACKA.SE
A	SCHARC ARKITEKTUR AB TELEFORNVÄGEN 30, 126 26 STOCKHOLM	WWW.SCHARC.COM
K		
KP		
E		
V		
W		
LA		
R		
SK		
S		

LUPPDRAG NR 233A	RITADKONSTR AV SCHARC	HANDLÄGGARE Sven Staiger
DATUM 2016-11-01	ANSVARIG Sven Staiger	PROJEKT NR
GRANSKAD AFS	GRANSKAD MILJÖPLAN	OBJEKT NR 140027

NYBYGGNAD
KÄLLARE
FÖRSLAG
ÖVERGRIPANDE, SAMMANSATT REDOVISNING

SKALA	NUMMER	REV
A1 1:200 A3 1:400	A-04	

