
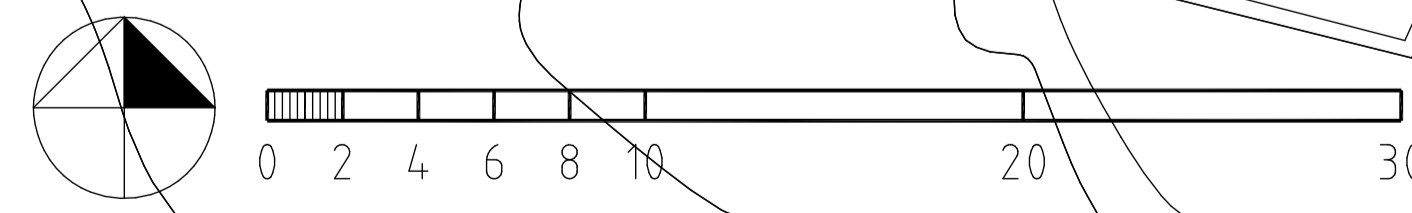


FÖRKLARINGAR

- ◀ ENTRÉ
- +FG00.00 FG-HÖJD
- +00.00 MARKHÖJD SOM BIBEHÅLLES
- +00.00 FÖRESLAGEN MARKHÖJD
- 00 HÖJDKURVA BEVARAS
- ✦ STOLPORMATUR FÖRESLAGEN

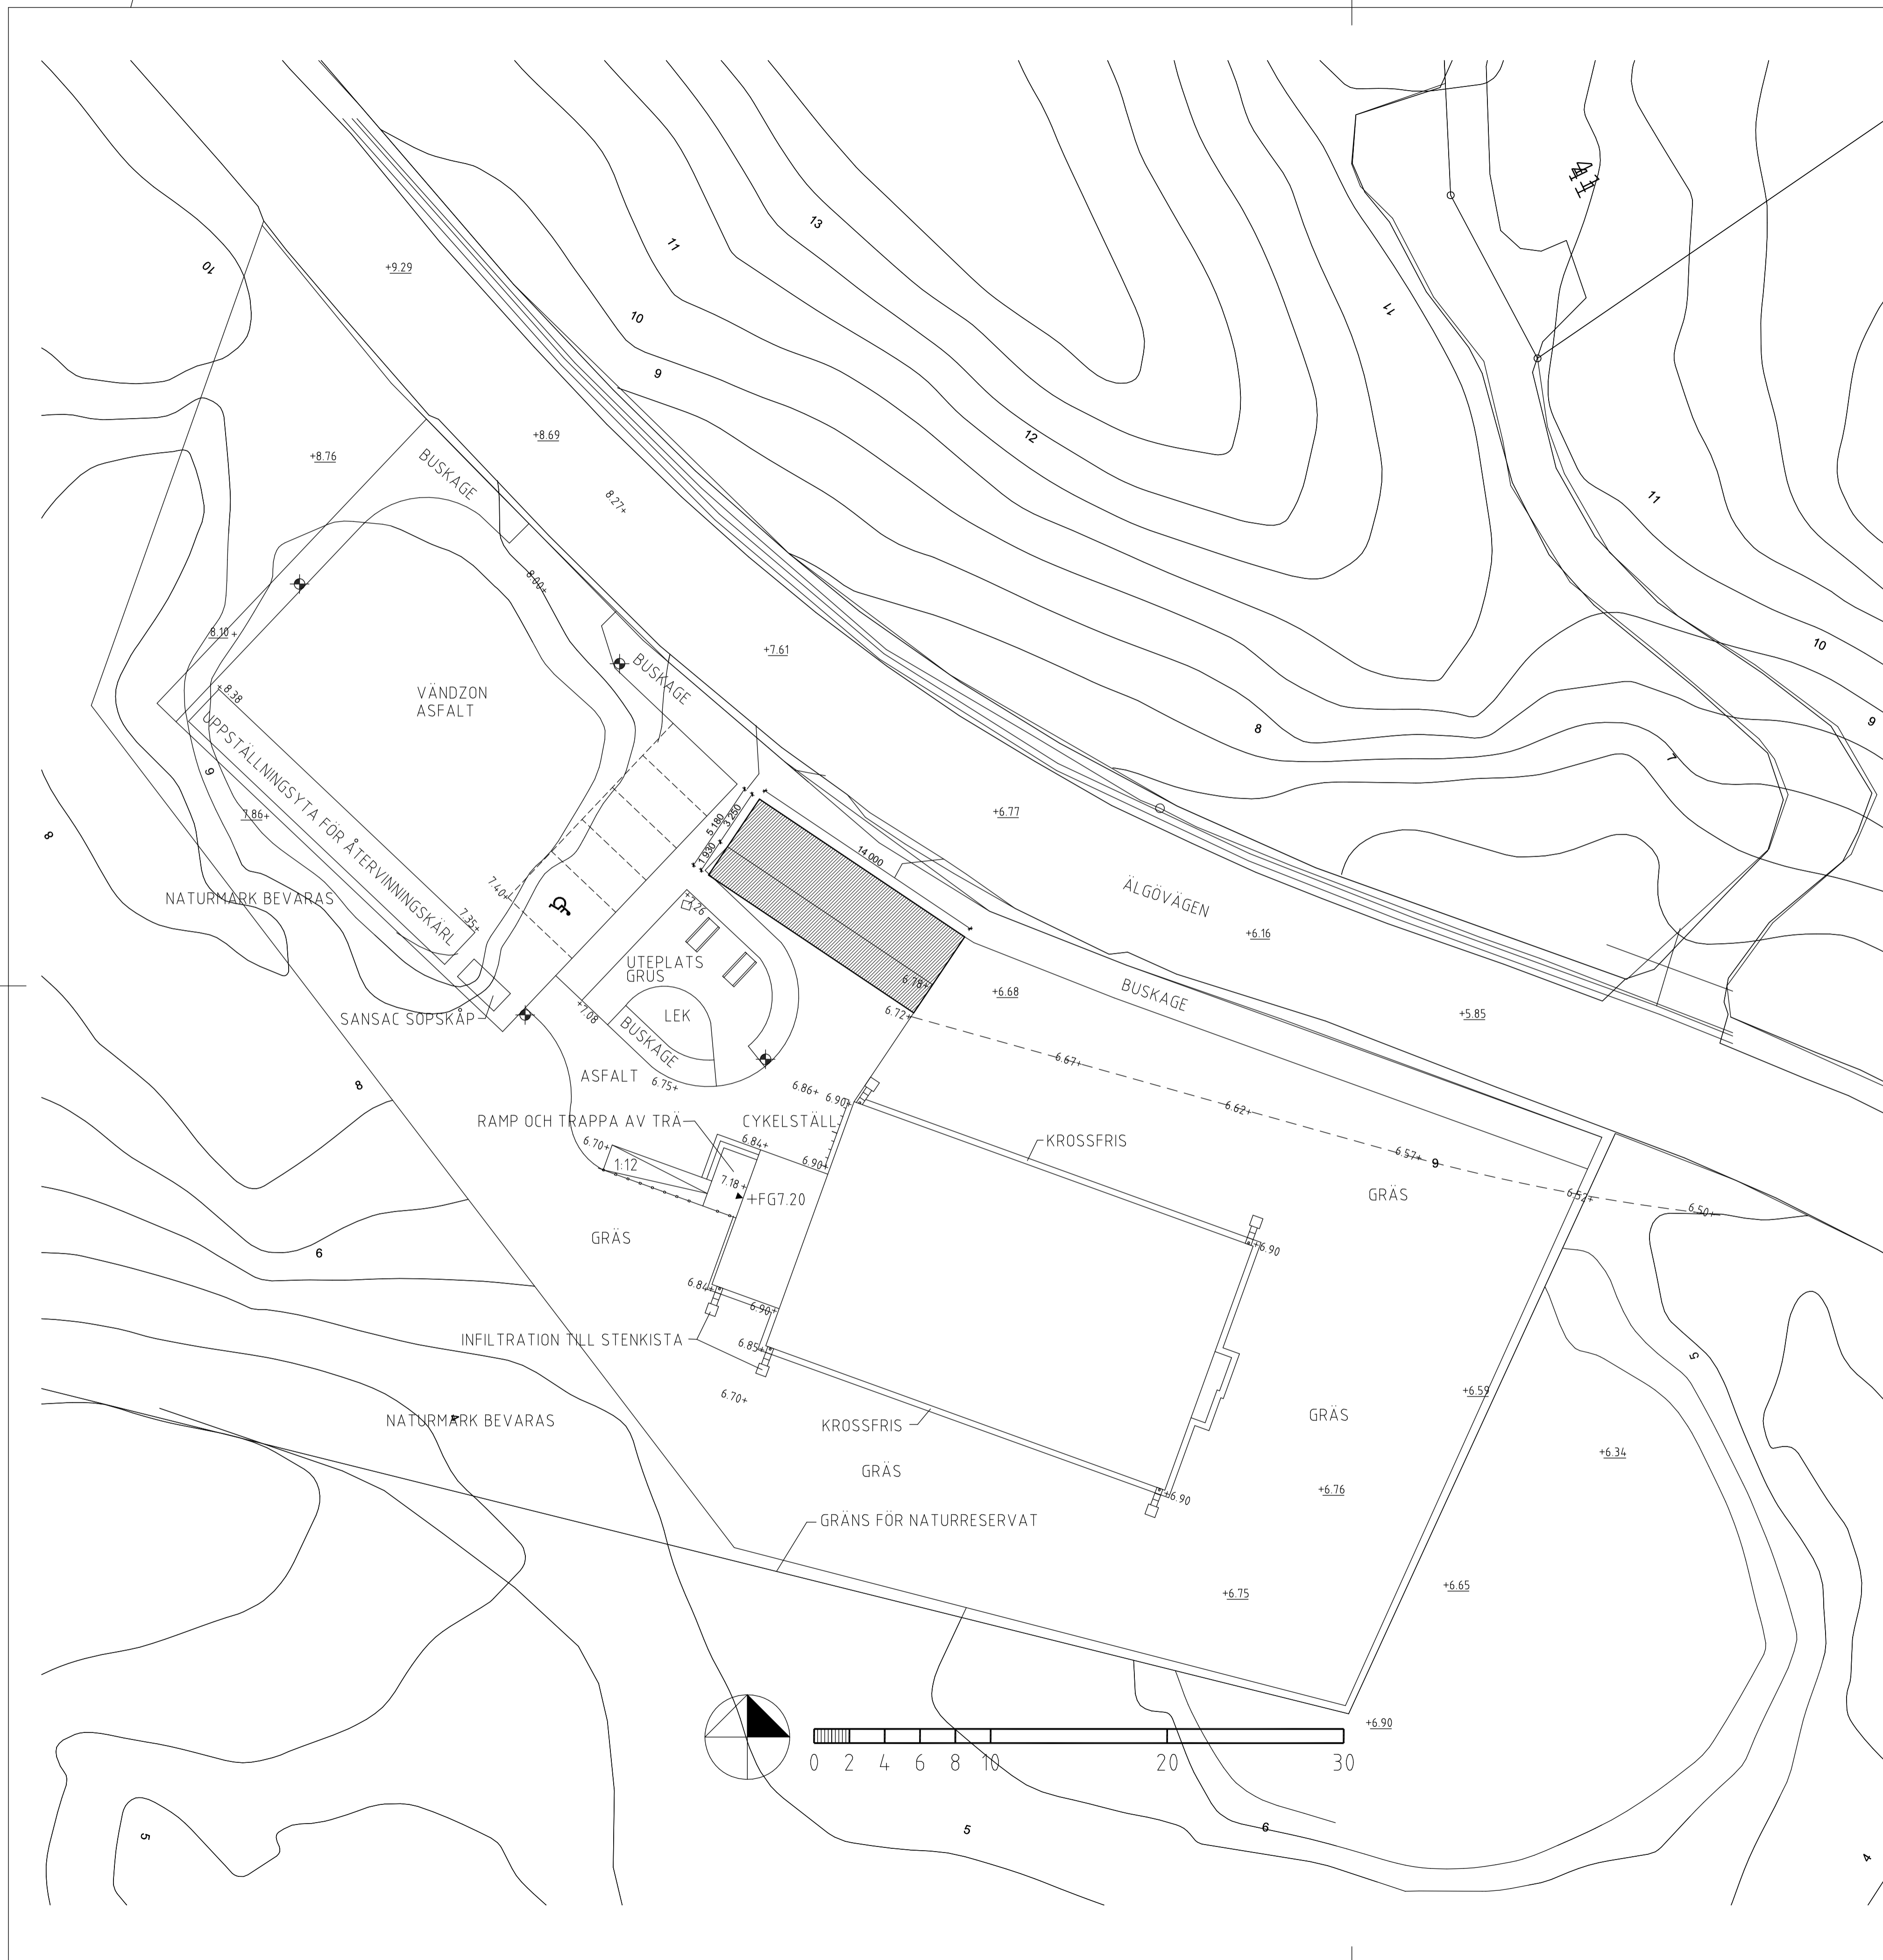

BET	ÄNDRING AVSER	DATUM	Sign.
BYGGLOV			
BESTÄLLAREN			
NACKA KOMMUN			
ENTREPRENÖR			
NCC			
BOENDE SVÄRDSÖ			
BH	NACKA KOMMUN, FASTIGHETSKONTORET 131 81 NACKA	WWW.NACKA.SE	
A	DIRIGNE PLUS/SHS AB SERVICEGATAN 1, 831 76 SKELLEFTEA	X	
K	X	X	
KP	X	X	
E	X	X	
V	X	X	
W	X	X	
LA	WL LANDSKAP AB FISKARGATAN 8, 11620 STOCKHOLM	WWW.WLANDSKAP.SE	
R	NOVAMARK ERSTAGATAN 31, 11638 STOCKHOLM	WWW.NOVAMARK.SE	
SK	X	X	
S			
UPPDRAG NR 055	RITAD/KONSTR AV Å WILKE	HANDLÄGGARE Å WILKE	
DATUM 2016-11-11	ANSVARIG Å WILKE	PROJEKT NR 98100472	
GRANSKAD AFS	GRANSKAD MILJÖPLAN	OBJEKT NR XX	
NYBYGGNAD SITUATIONSPLAN LANDSKAP LANDSKAP			
SKALA A1 A3	1:200 1:400	NUMMER svärdsö-L-30_1-001	REV

FILNAMN: SVÄRDSÖ-L-30_1-001.DWG | DATUM: 2016-11-11 | 16:44