


GRANITVÄGEN

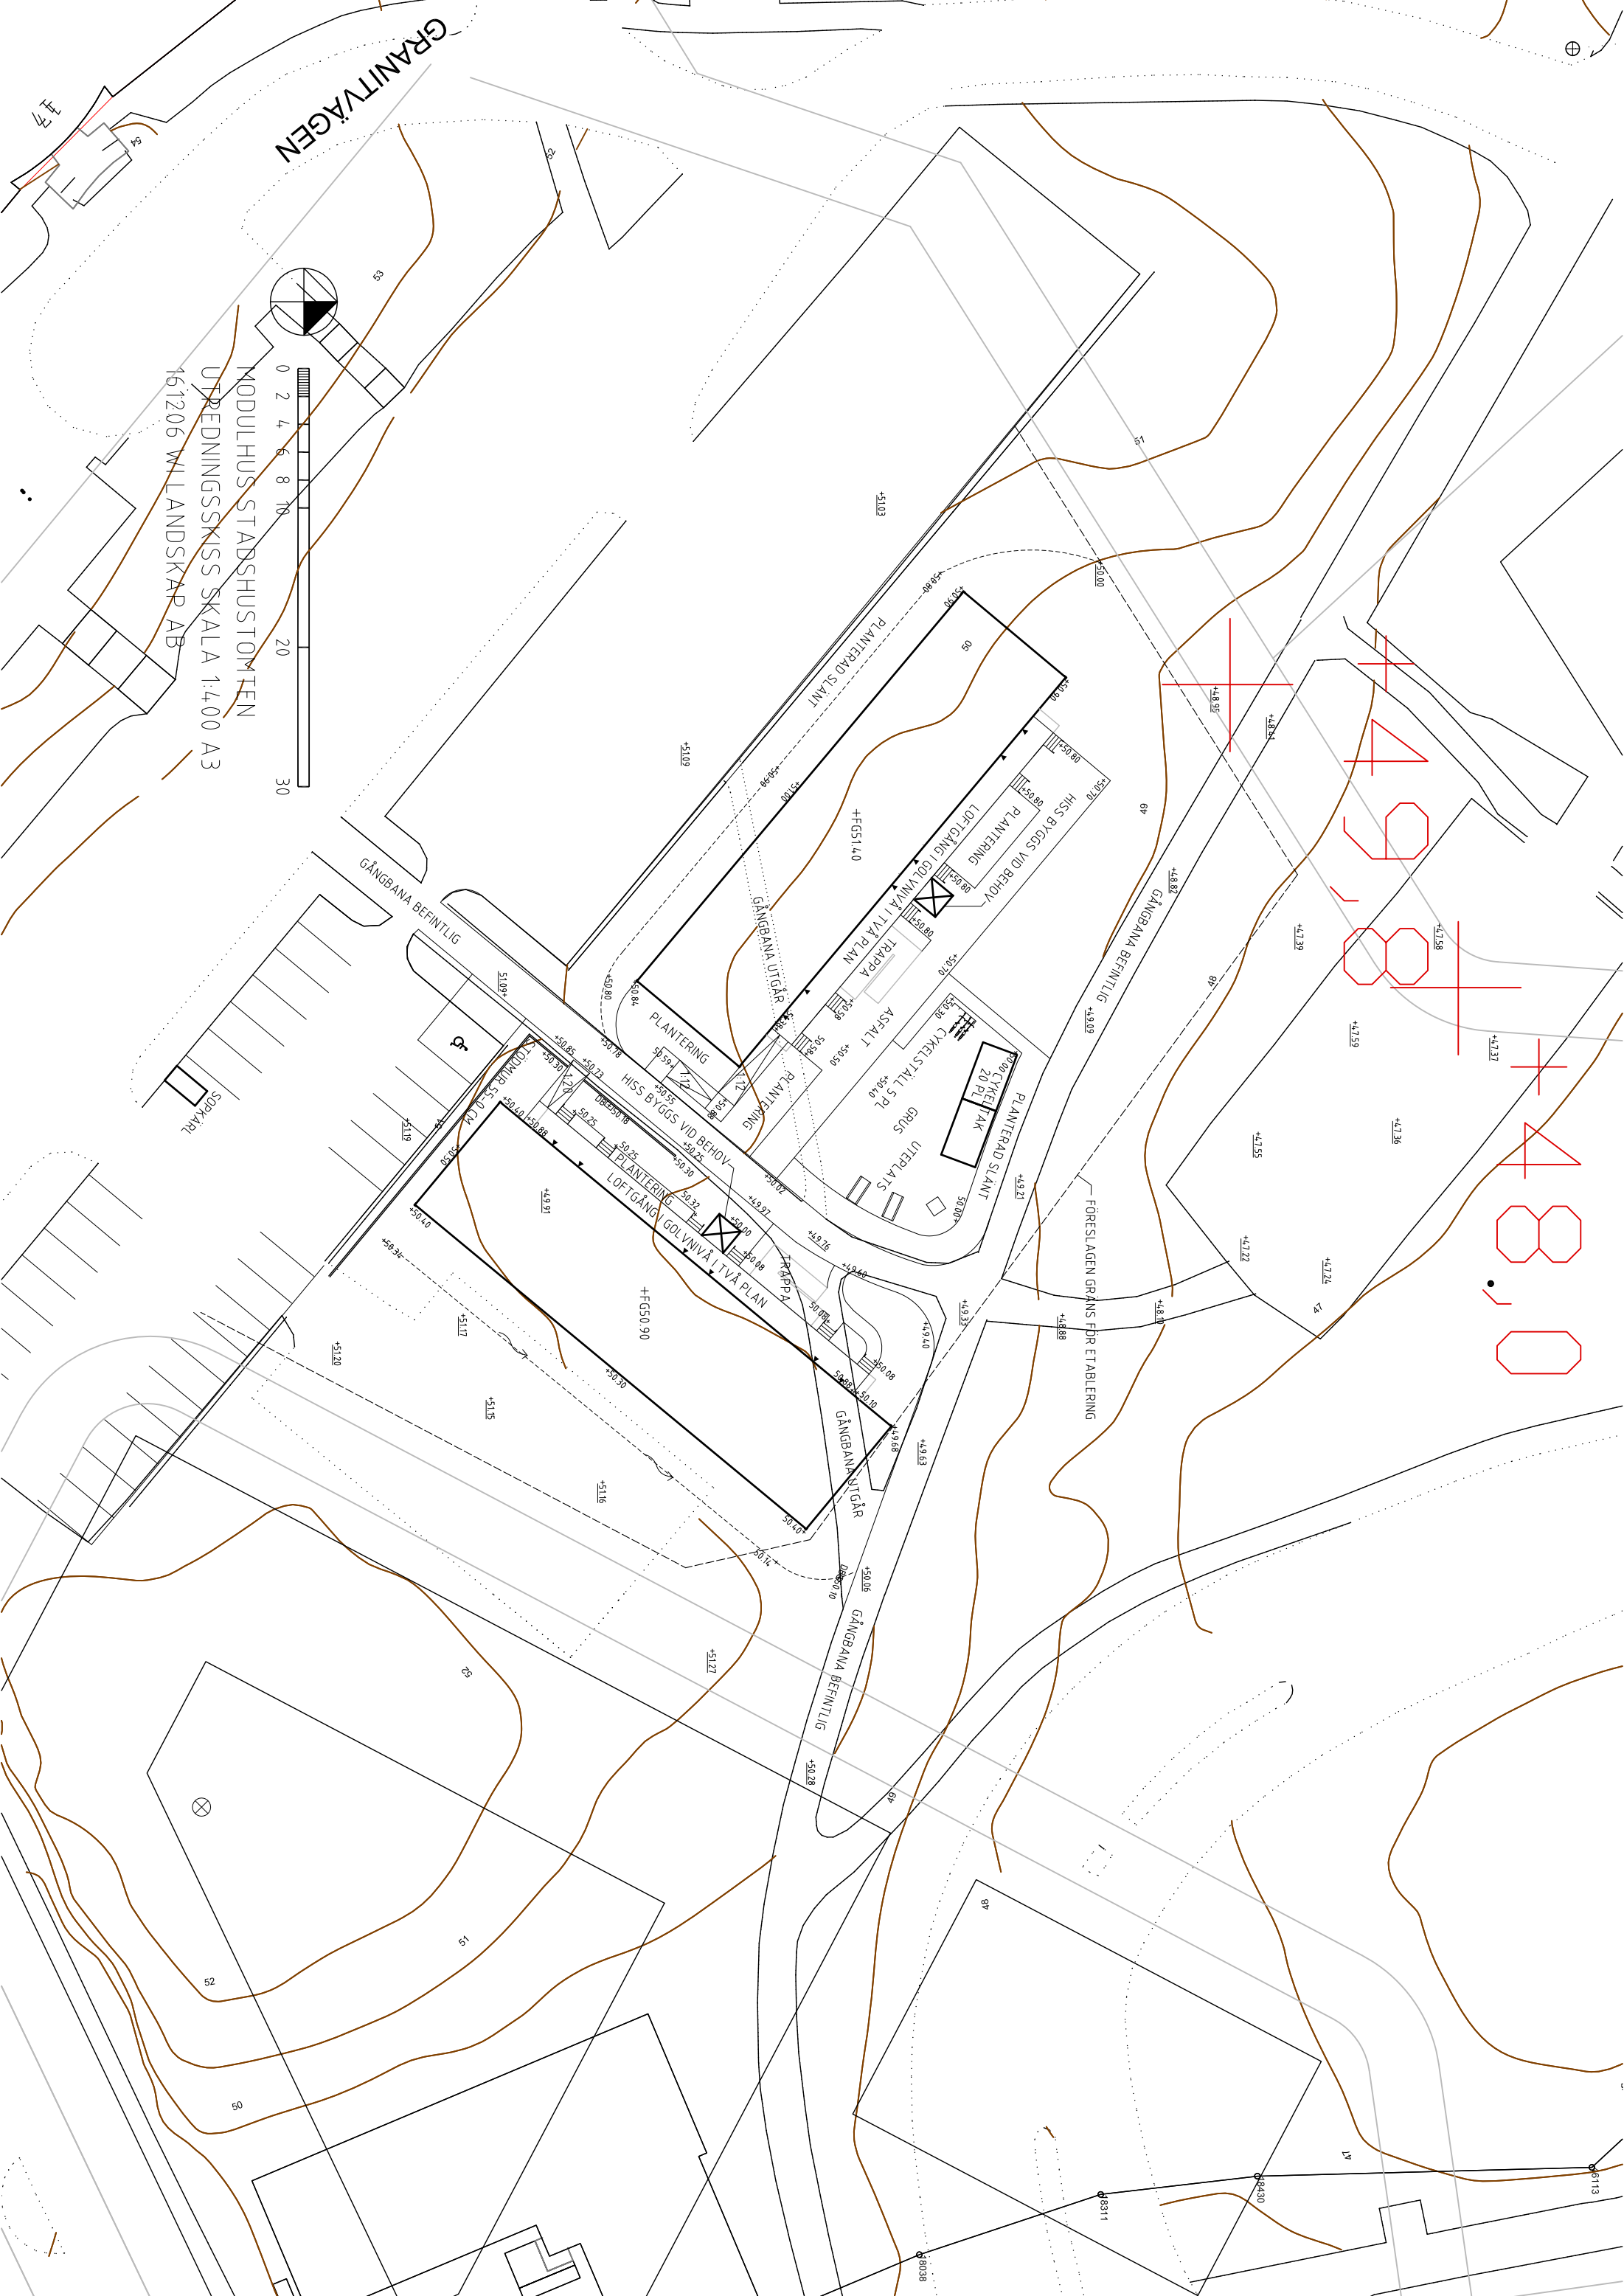

MODULHUS STADSHUSTOMTEN  
UTREDNINGSSKISS SKALA 1:400 A3  
161206 W LANDSKAP AB



48,80  
47,59  
47,36  
47,22  
47,37  
48,81