
	TITEL/KAPITELRUBRIK			ANTAL BLAD 1	BLAD NR 1		
	HANDLINGSFÖRTECKNING			HANDLÄGGARE SANNA RIDDERSTOLPE			
STATUS BYGGLOVSHANDLING	PROJEKTNAMN			UPPDRAG NR 3111-40			
	KVARTER 2 I ÄLTA NYBYGGNAD KULTURKNUTEN, BIBLIOTEK, FRITIDSGÅRD, KOMMERSIELLA LOKALER OCH BOSTÄDER			DATUM 2021-12-03			
				REV. DATUM			
RITNINGSNR	BET	MODELLNAMN	RITNINGENS INNEHÅLL	SKALA	STATUS	RITN. DATUM	ÄNDR. DATUM

BILAGA NR		BILAGOR				
01		GESTALTNINGSBILAGA INKL AREA- OCH LÄGENHETSSAMMANSTÄLLNING		BL	21-12-03	
02		UTVÄNDIG KULÖR- OCH MATERIALBESKRIVNING		BL	21-12-03	
03		PM AVFALL		BL	21-12-03	
A-01-1		SAMMANSATT REDOVISNING, SITUATIONSPLAN				
A-01-1-01		SITUATIONSPLAN	1:200	BL	21-12-03	
A-01-1-02		NYBYGGNADSKARTA	1:400	BL	21-12-03	
A-40-1		SAMMANSATT REDOVISNING, ÖVERSIKTSPLANER				
A-40-1-009		PLAN 09, ENTRÉPLAN, NEDRE	1:100	BL	21-12-03	
A-40-1-010		PLAN 10, ENTRÉPLAN, ÖVRE	1:100	BL	21-12-03	
A-40-1-011		PLAN 11, TERRASS OCH BOSTÄDER	1:100	BL	21-12-03	
A-40-1-012		PLAN 12-14, TYPPPLAN BOSTÄDER	1:100	BL	21-12-03	
A-40-1-015		PLAN 15, BOSTÄDER OCH TEKNIK	1:100	BL	21-12-03	
A-40-1-016		PLAN 16, TAKPLAN OCH TAKSÄKERHET	1:100	BL	21-12-03	
A-40-2		SAMMANSATT REDOVISNING, SEKTIONER				
A-40-2-01		SEKTION A-A, B-B	1:200	BL	21-12-03	
A-40-2-02		SEKTION C-C, D-D	1:200	BL	21-12-03	
A-40-2-03		SEKTION E-E	1:200	BL	21-12-03	
A-40-3		SAMMANSATT REDOVISNING, FASADER				
A-40-3-01		FASAD MOT VÄSTER OCH SYDOST	1:200	BL	21-12-03	
A-40-3-02		FASAD MOT ÖSTER OCH NORR	1:200	BL	21-12-03	
A-40-3-03		FASAD MOT SÖDER	1:200	BL	21-12-03	

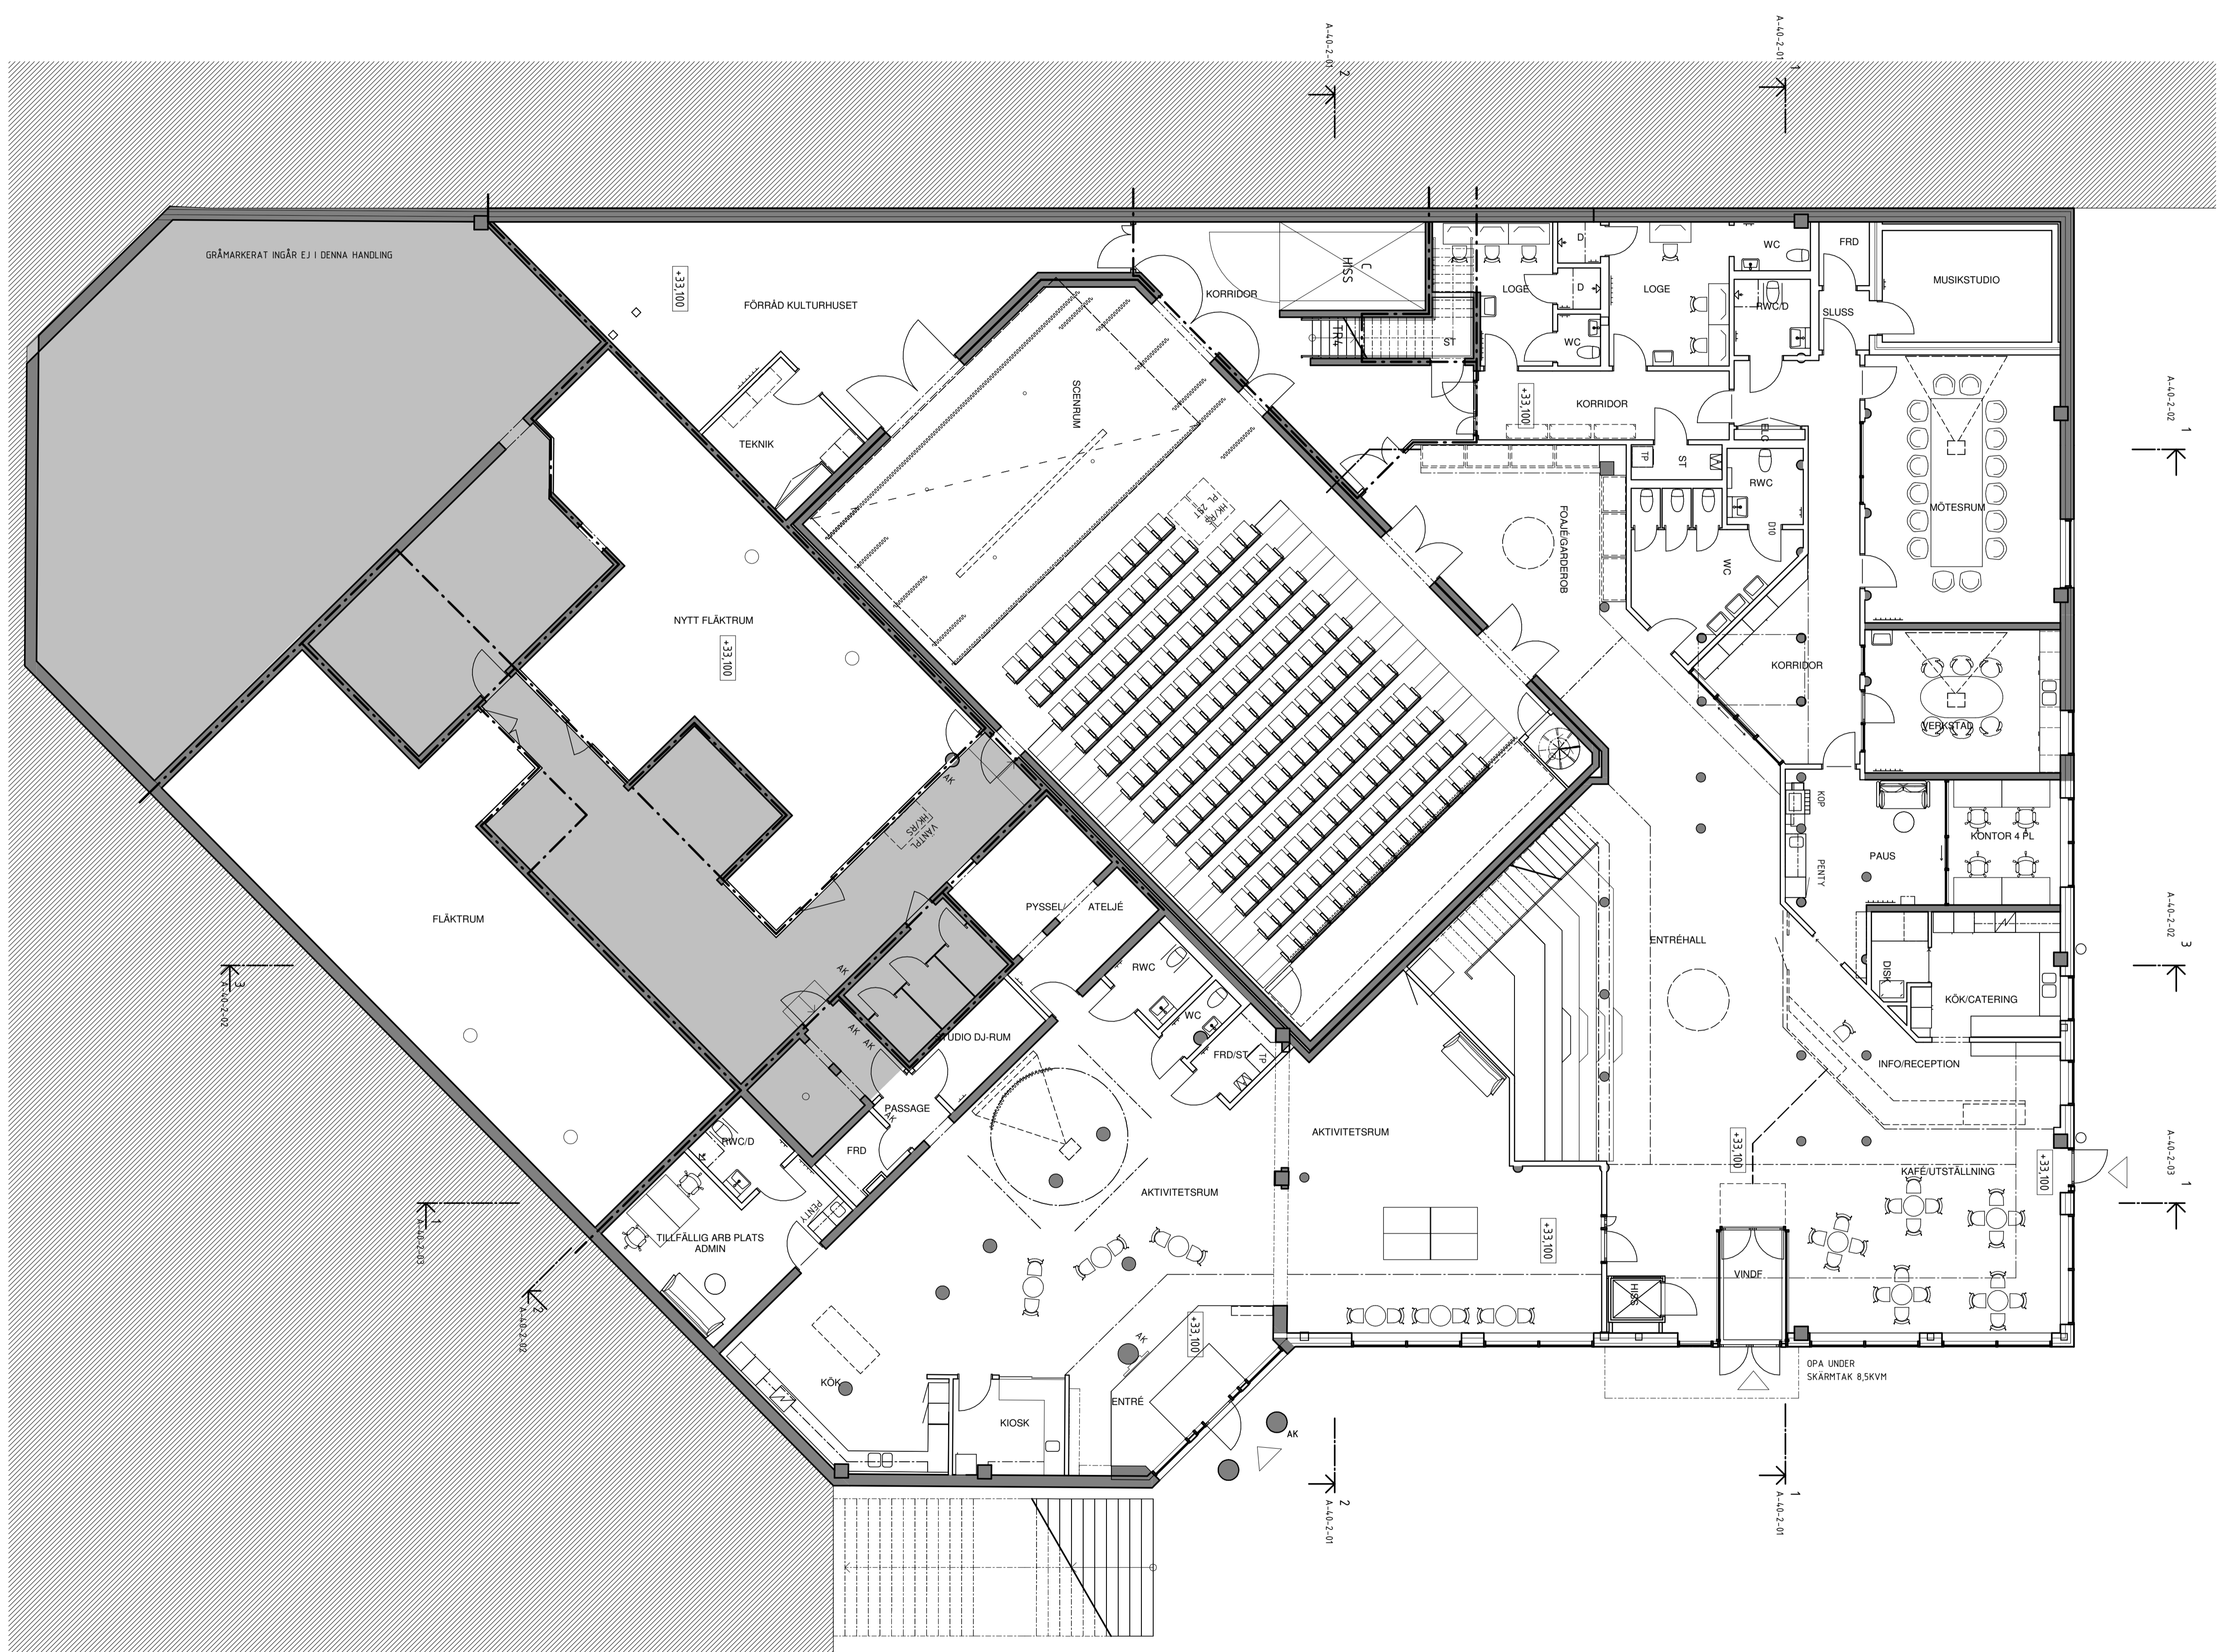

FÖRKLARINGAR


ALLA HÖJDER ENL. RH2000
 MÄTTSATNING
 MÅTT I MM OM INGET ANNAT ANGES
 PLUSHÖJDER ANGES I METER.
 PLUSHÖJDER AVSER FÄRDIGT GOLV RESPEKTIVE FÄRDIG MARK.
 *xx,xxx = FM, NIVÅ FÄRDIG MARK
 **xx,xxx = FG, NIVÅ FÄRDIGT GOLV

FÖRESKRIFTER

- LÖS INRENING (INGÅR EJ)
- BÄRANDE KONSTRUKTION ENL. K
- ▬ ENTRÉ / IN- OCH UTGÅNG BOSTÄDER
- ▶ ENTRÉ / IN- OCH UTGÅNG LOKALER
- ▷ INLASTNING
- ▷ BRANDCELLSGRÄNS E160
- BRANDCELLSGRÄNSER VID SCHAKT I SENARE SKEDE.

HÄNVISNINGAR

- RITNINGAR:
 PLANER
 A-40-1-010
 A-40-1-011
 A-40-1-012
 A-40-1-015
 A-40-1-016
- SEKTIONER
 A-40-2-01
 A-40-2-02
 A-40-2-03
- FASADER
 A-40-3-01
 A-40-3-02
 A-40-3-03
- MARKPLANERING ENLIGT LA
 UTFORMNING GATA ENL. TRAFIK

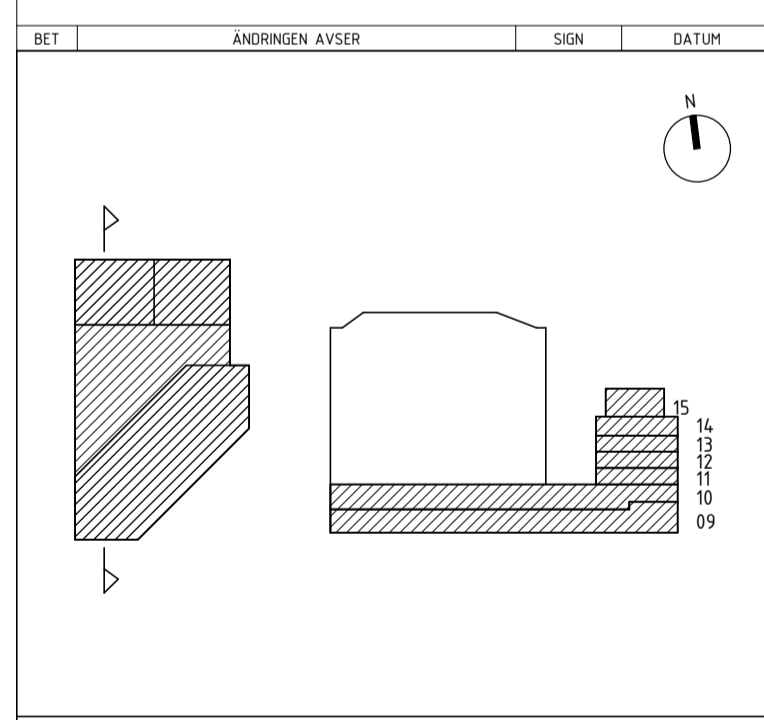



BYGGLOV

KV2 ÄLTA CENTRUM

A	Semrén & Månsson arkitekter AB	TEL: 031-743 02 00
K	PE Teknik & Arkitektur	TEL: 010-516 00 00
E	Tepek AB	TEL: 040-43 46 43
V	Creanova AB	TEL: 08-594 706 20
LA	SwMS Arkitekter	TEL: 073-245 60 94
L	ACAD-International AB	TEL: 08-556 211 40
UPPRAG NR	3111-40	RITAD AV
DATUM	2021-12-03	JL/UV
		ANSVARIG
		L FAGLE
		HANDLAGGARE
		S. RIDDERSTOLPE

PLAN 9, ENTRÉPLAN NEDRE


SKALA	NUMMER	I BET
A1 100	A-40-1-009	
A3 200		

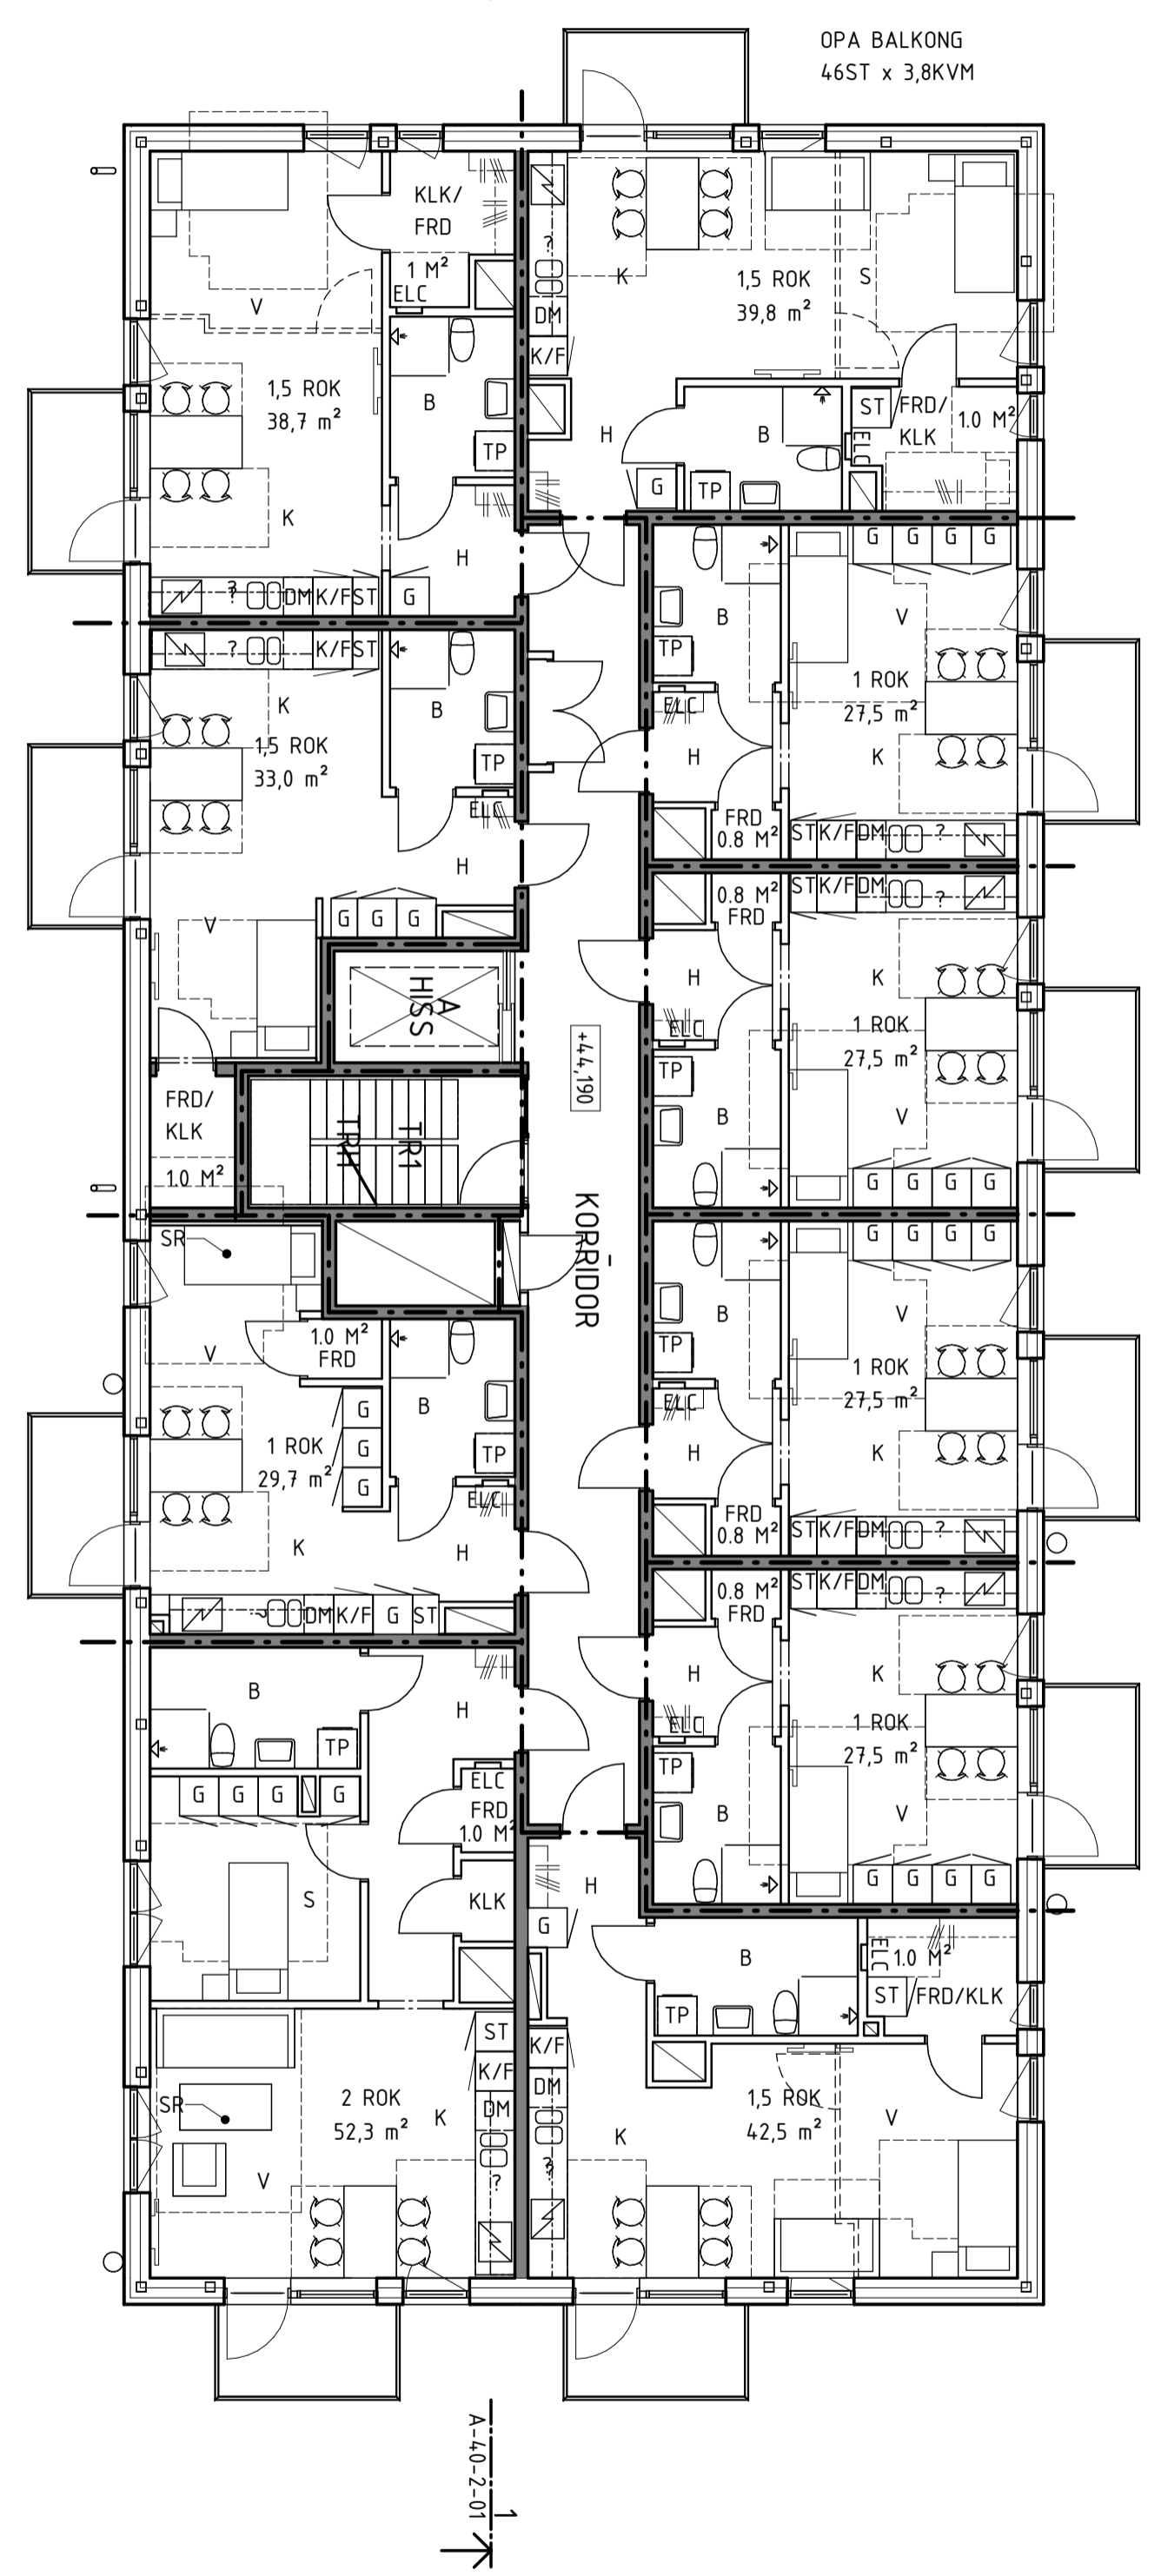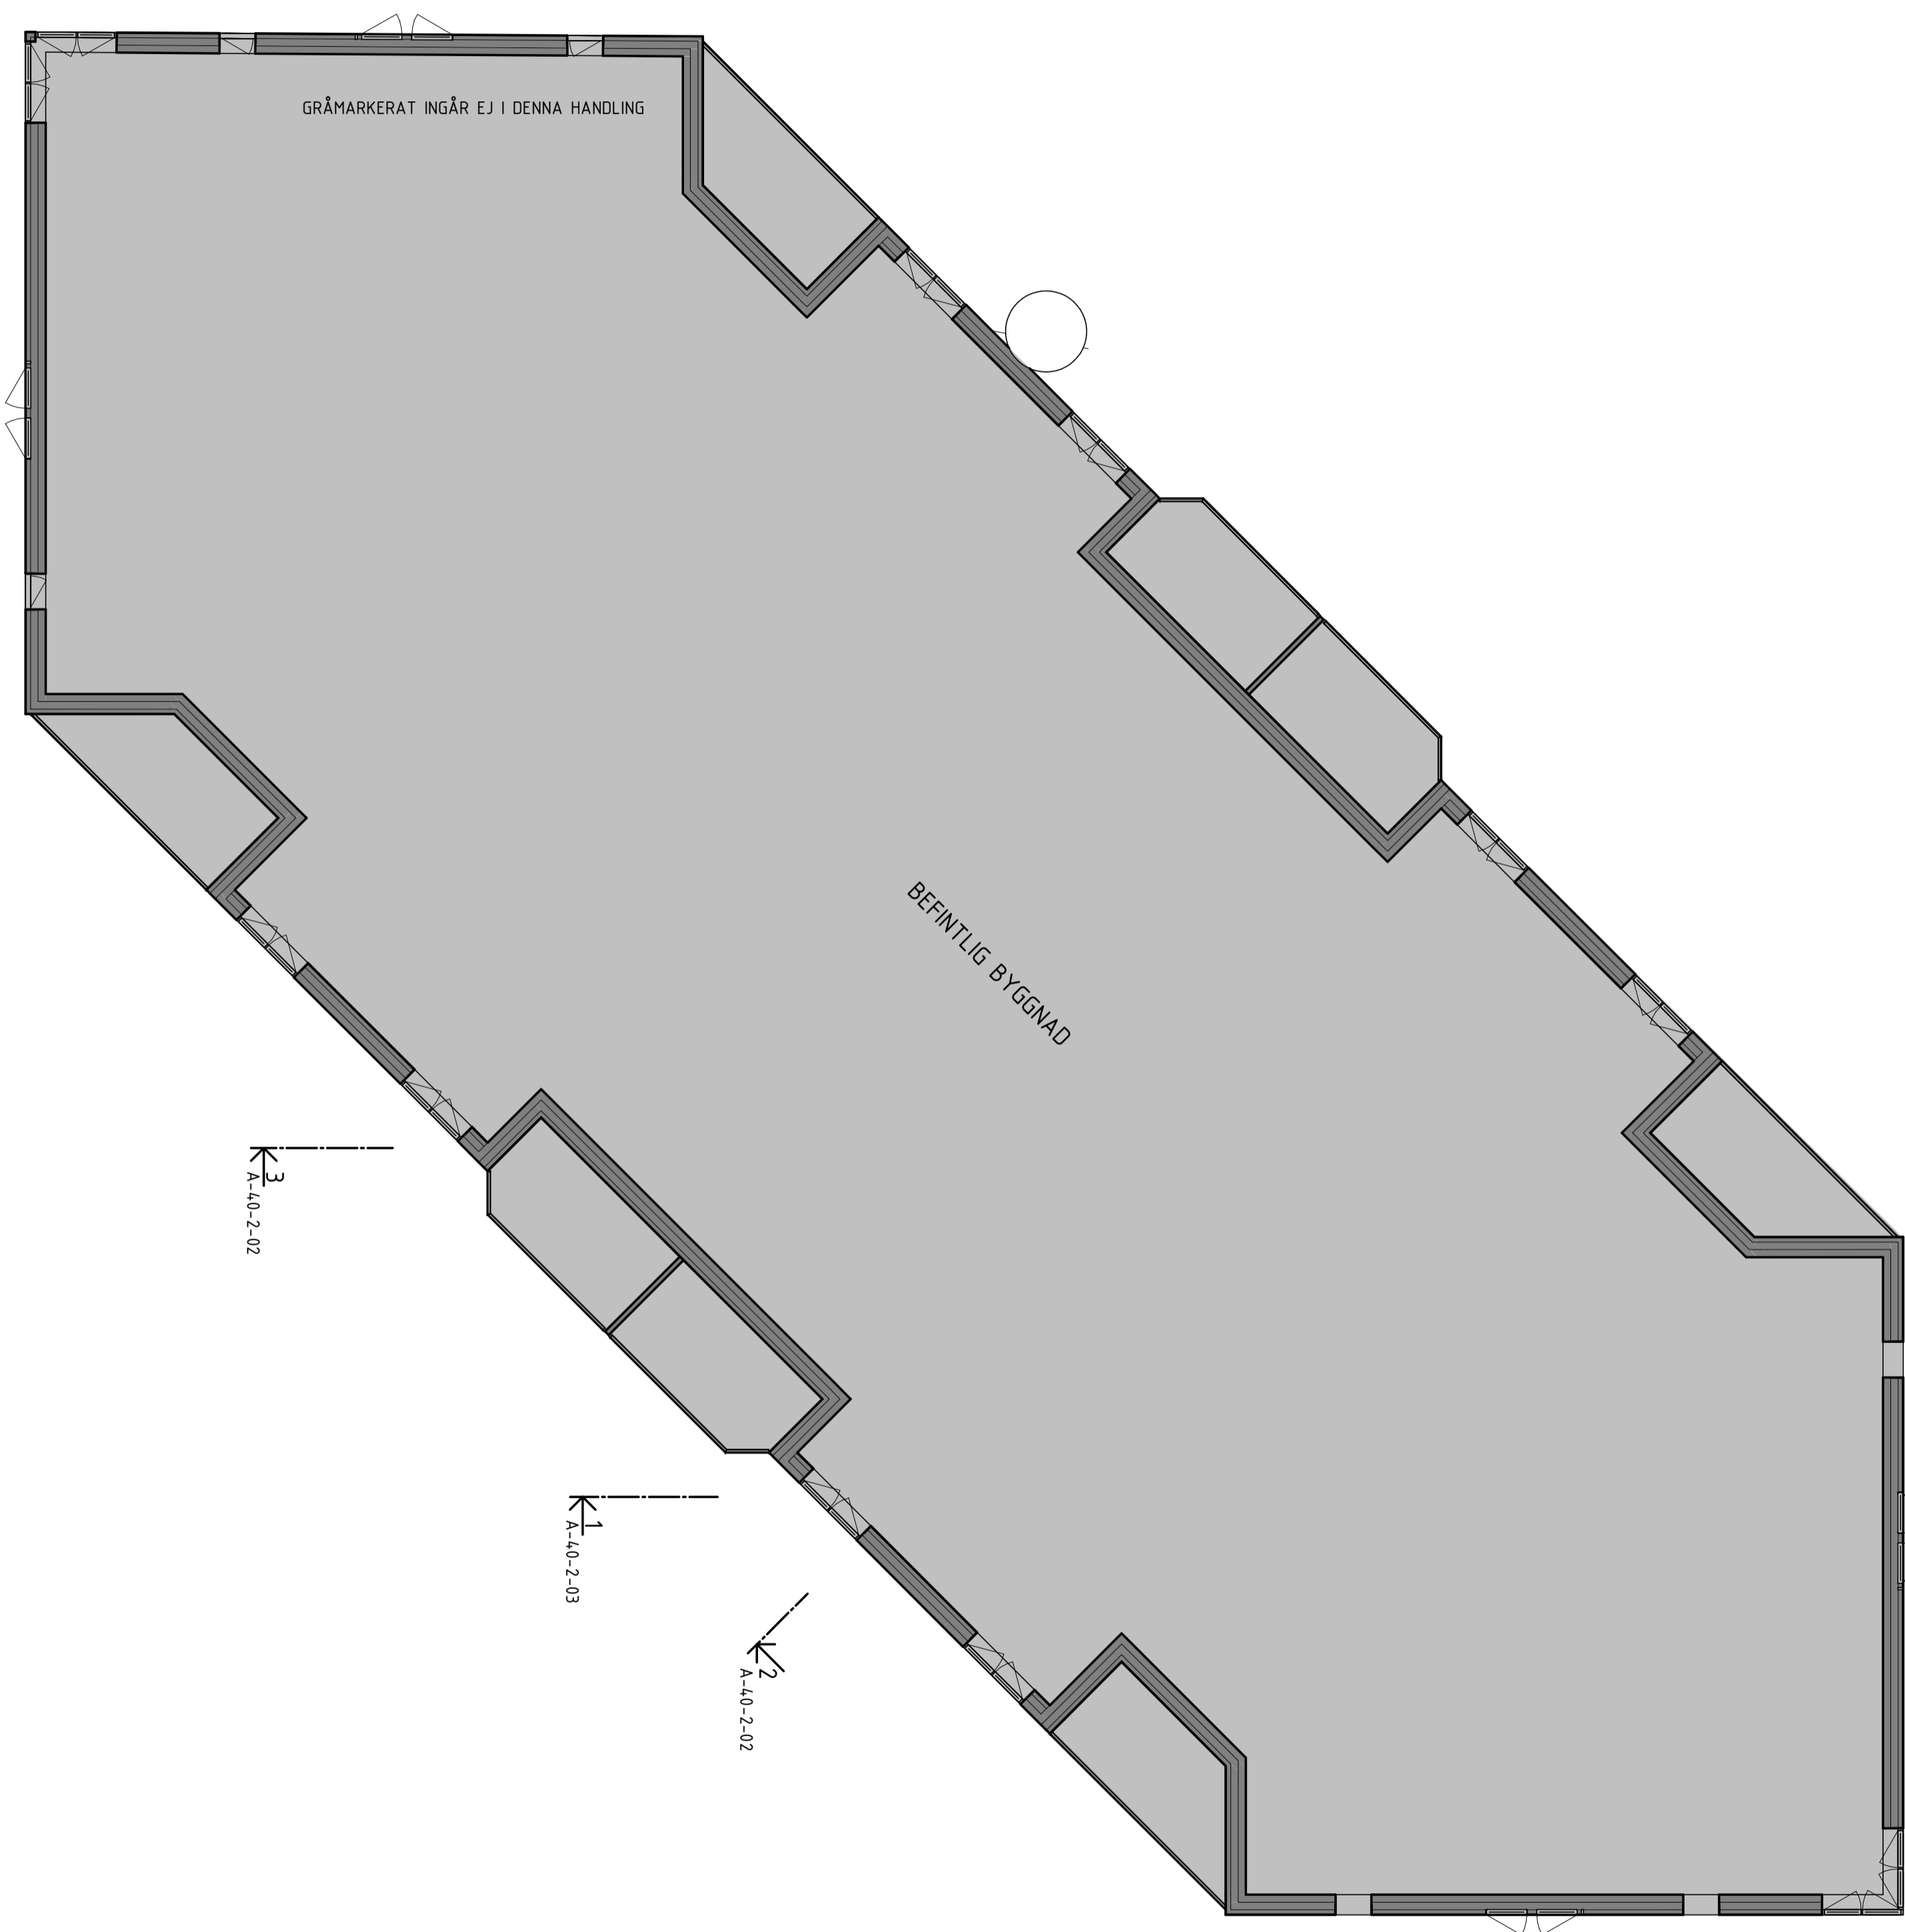

FÖRKLARINGAR
SE RITNING A-40-1-009

FÖRESKRIFTER
SE RITNING A-40-1-009

HÄNVISNINGAR
SE RITNING A-40-1-009

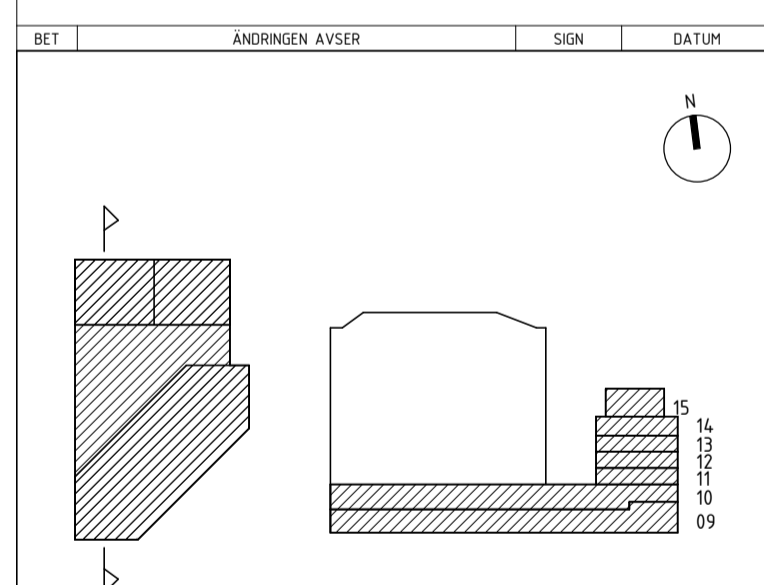

BYGGLOV



KV2 ÄLTA CENTRUM



A	Semrén & Månsson arkitekter AB	TEL: 031-743 02 00
K	PE Teknik & Arkitektur	TEL: 010-516 00 00
E	Tepek AB	TEL: 040-43 46 43
V	Creanova AB	TEL: 08-594 706 20
LA	SwMS Arkitekter	TEL: 073-245 60 94
L	ACAD-International AB	TEL: 08-556 211 40
UPPDRAG NR	3111-40	RITAD AV JL/UW
DATUM	2021-12-03	HANDLAGGARE S RIDDERSTOLPE
	ANSVARIG L FOGLE	

PLAN 12-14, TYPPLAN BOSTÄDER

SKALA	A1 100 A3 200	NUMMER	A-40-1-012	I BET
-------	------------------	--------	------------	-------

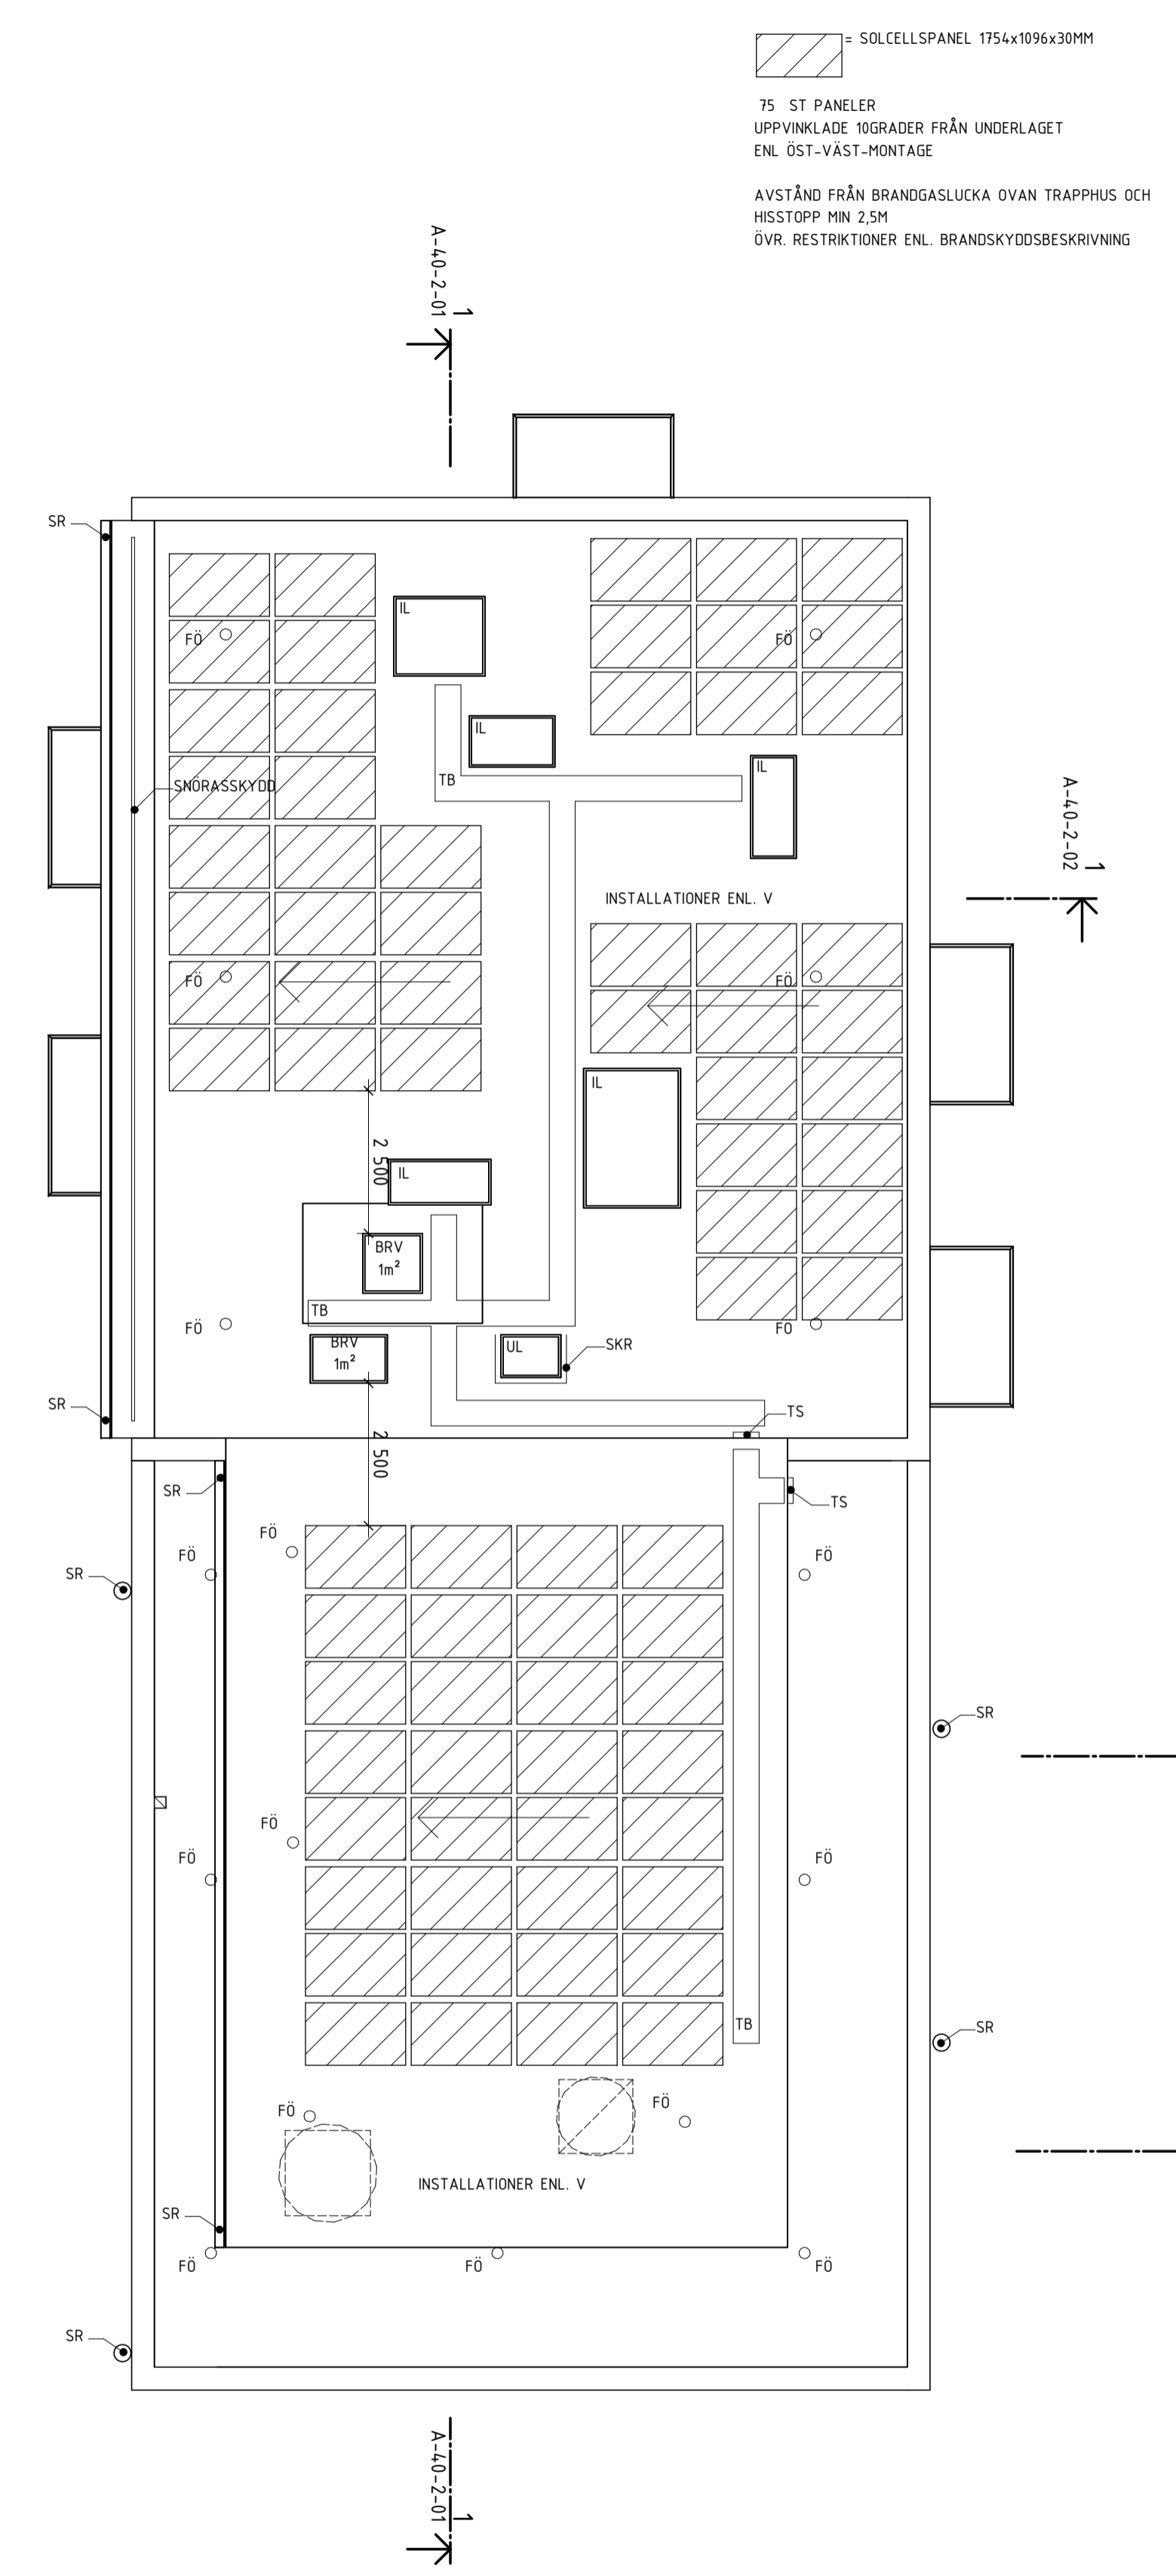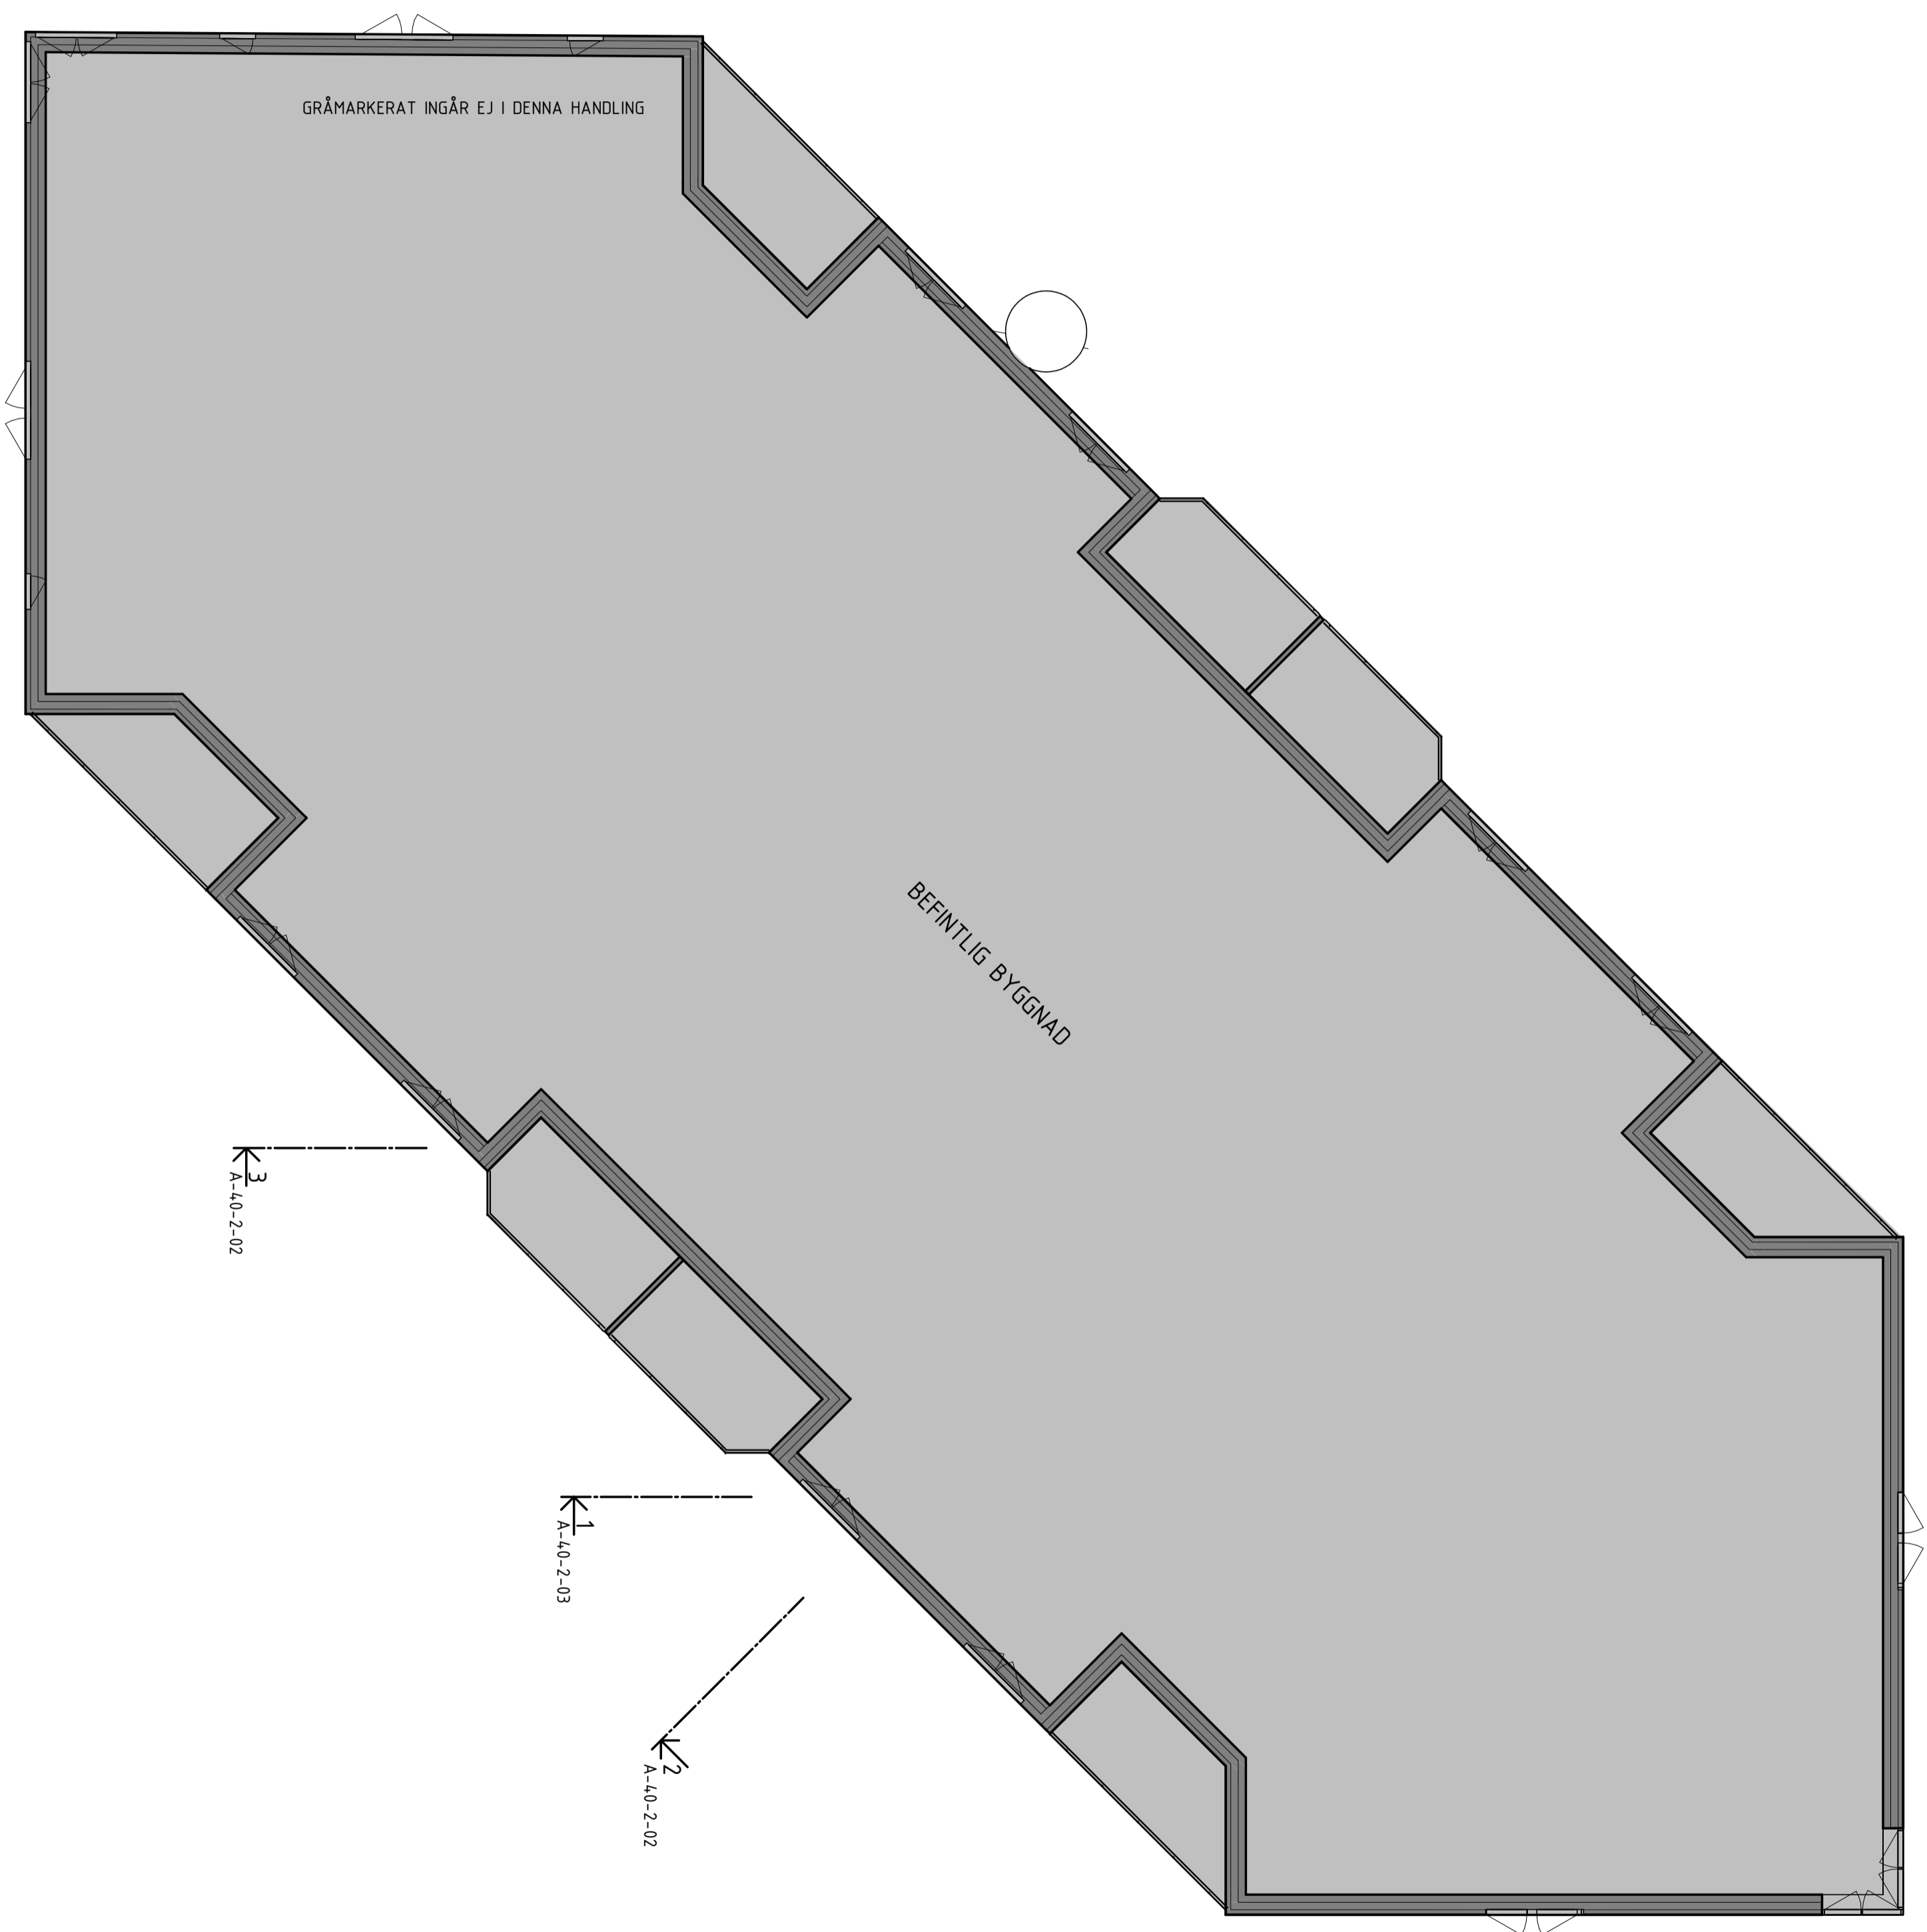

FÖRKLARINGAR


SE RITNING A-40-1-009

FÖRESKRIFTER

SE RITNING A-40-1-009

HÄNVISNINGAR

SE RITNING A-40-1-009

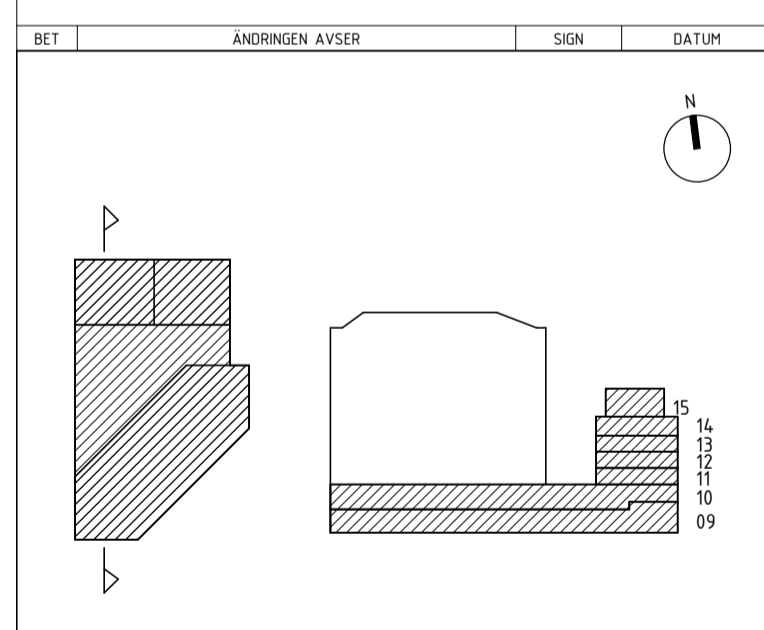

BYGGLOV

KV2 ÄLTA CENTRUM



A	Semrén & Månsson arkitekter AB	TEL: 031-743 02 00
K	PE Teknik & Arkitektur	TEL: 010-516 00 00
E	Tepek AB	TEL: 040-43 46 43
V	Creanova AB	TEL: 08-594 706 20
LA	SWMS Arkitekter	TEL: 073-245 60 94
L	ACAD-International AB	TEL: 08-556 211 40

UPPDRAG NR	3111-40	RITAD AV	JL/UW	HANDLAGGARE	S RIDDERSTOLPE
DATUM	2021-12-03	ANSVARIG	L FAGLE		

PLAN 16, TAKPLAN OCH TAKSÄKERHET

SKALA	A1 100 A3 200	NUMMER	A-40-1-016	BET	
-------	------------------	--------	------------	-----	--