

§ 25

Dnr 233 0082/2004

**RÖSUNDA 27:2, HOTELLVÄGEN 2.** Rösunda Hotellfastighet KB/  
Staffan Wärn –  
Ansökan om bygglov för utvändig ändring av hotell

---

### Beslut

Lovhandläggaren beslöt bevilja sökt bygglov med stöd av 8 kap 11 § plan- och bygglagen med nedanstående föreskrifter och upplysningar.

### Föreskrifter

I detta ärende krävs bygganmälan och samråd, som kan avse byggnadens planlösning, tillgänglighet, brandfrågor m m. Till denna skall huvudritningar, teknisk beskrivning, uppgifter om kvalitetsansvarig bifogas. Kontakta bygghandläggare Peter Andersson, tel 070-431 92 91 för överenskommelse om tid för samrådet.

Byggnadsarbetena får påbörjas först sedan en kvalitetsansvarig utsetts och godkänts, dock tidigast 3 veckor efter det att bygganmälan gjorts.

### Upplysningar

Lovet avser nya fönster och ändring av fönster på hotellets konferensdel mot väst och inbyggnad av altaner på fasad mot öst.

Lovet upphör att gälla om åtgärden inte påbörjats inom två år och avslutats inom fem år från dagen för beslutet enligt 8 kap 33 § plan- och bygglagen.

Avgifter för bygganmälan och eventuella planavgifter debiteras i samband med beslut om kontrollplan.


Klagan över områdesnämndens beslut må föras genom besvär ställda till länsstyrelsen i Stockholms län, **adresserade till områdesnämnden Fisksätra/Saltsjöbaden, 131 81 Nacka**. Besvärsläggningen skall vara ingiven eller inkommen med posten till områdesnämnden **inom tre veckor** från det klaganden fick del av beslutet.

Sign

Arne Fridén

KÖK - INVENTARIE OCH POSITIONSLISTA

1. Kylbänk med kylränna.
2. Bänk med diskho
3. Kylskåp Ala carte
4. Frysskåp Ala carte
5. Arbetsbänk med hyllplan
6. Värmskåp (Bänkmodell)
7. Arbetsbänk med hyllplan (Befintligt)
8. Infravärme (över luckan)
9. Bänk med diskho (Befintligt)
10. Arbetsbänk (Befintligt)
11. Arbetsbänk (Befintligt)
12. Arbetsbänk (Befintligt)
13. Grovdiskho (Befintligt)
14. Kylskåp Frukost
15. ----
16. Kylskåp Fisk
17. Nedkylningskåp
18. Degblandare
19. Potatisskalare (Befintligt)
20. Grovdiskbänk (Renseri)
21. Kokgryta
22. Ugn 5 stück (Befintligt)
23. Gas Fritös
24. Gas Salamander
25. Gas spis (2 brännare 2plattor)
26. Lavastens grill
27. Gas spis (4 brännare 2plattor)
28. Ugn 7 stück (Befintligt)
29. Ugn 20 stück (Befintligt)
30. Stekbord (befintligt)

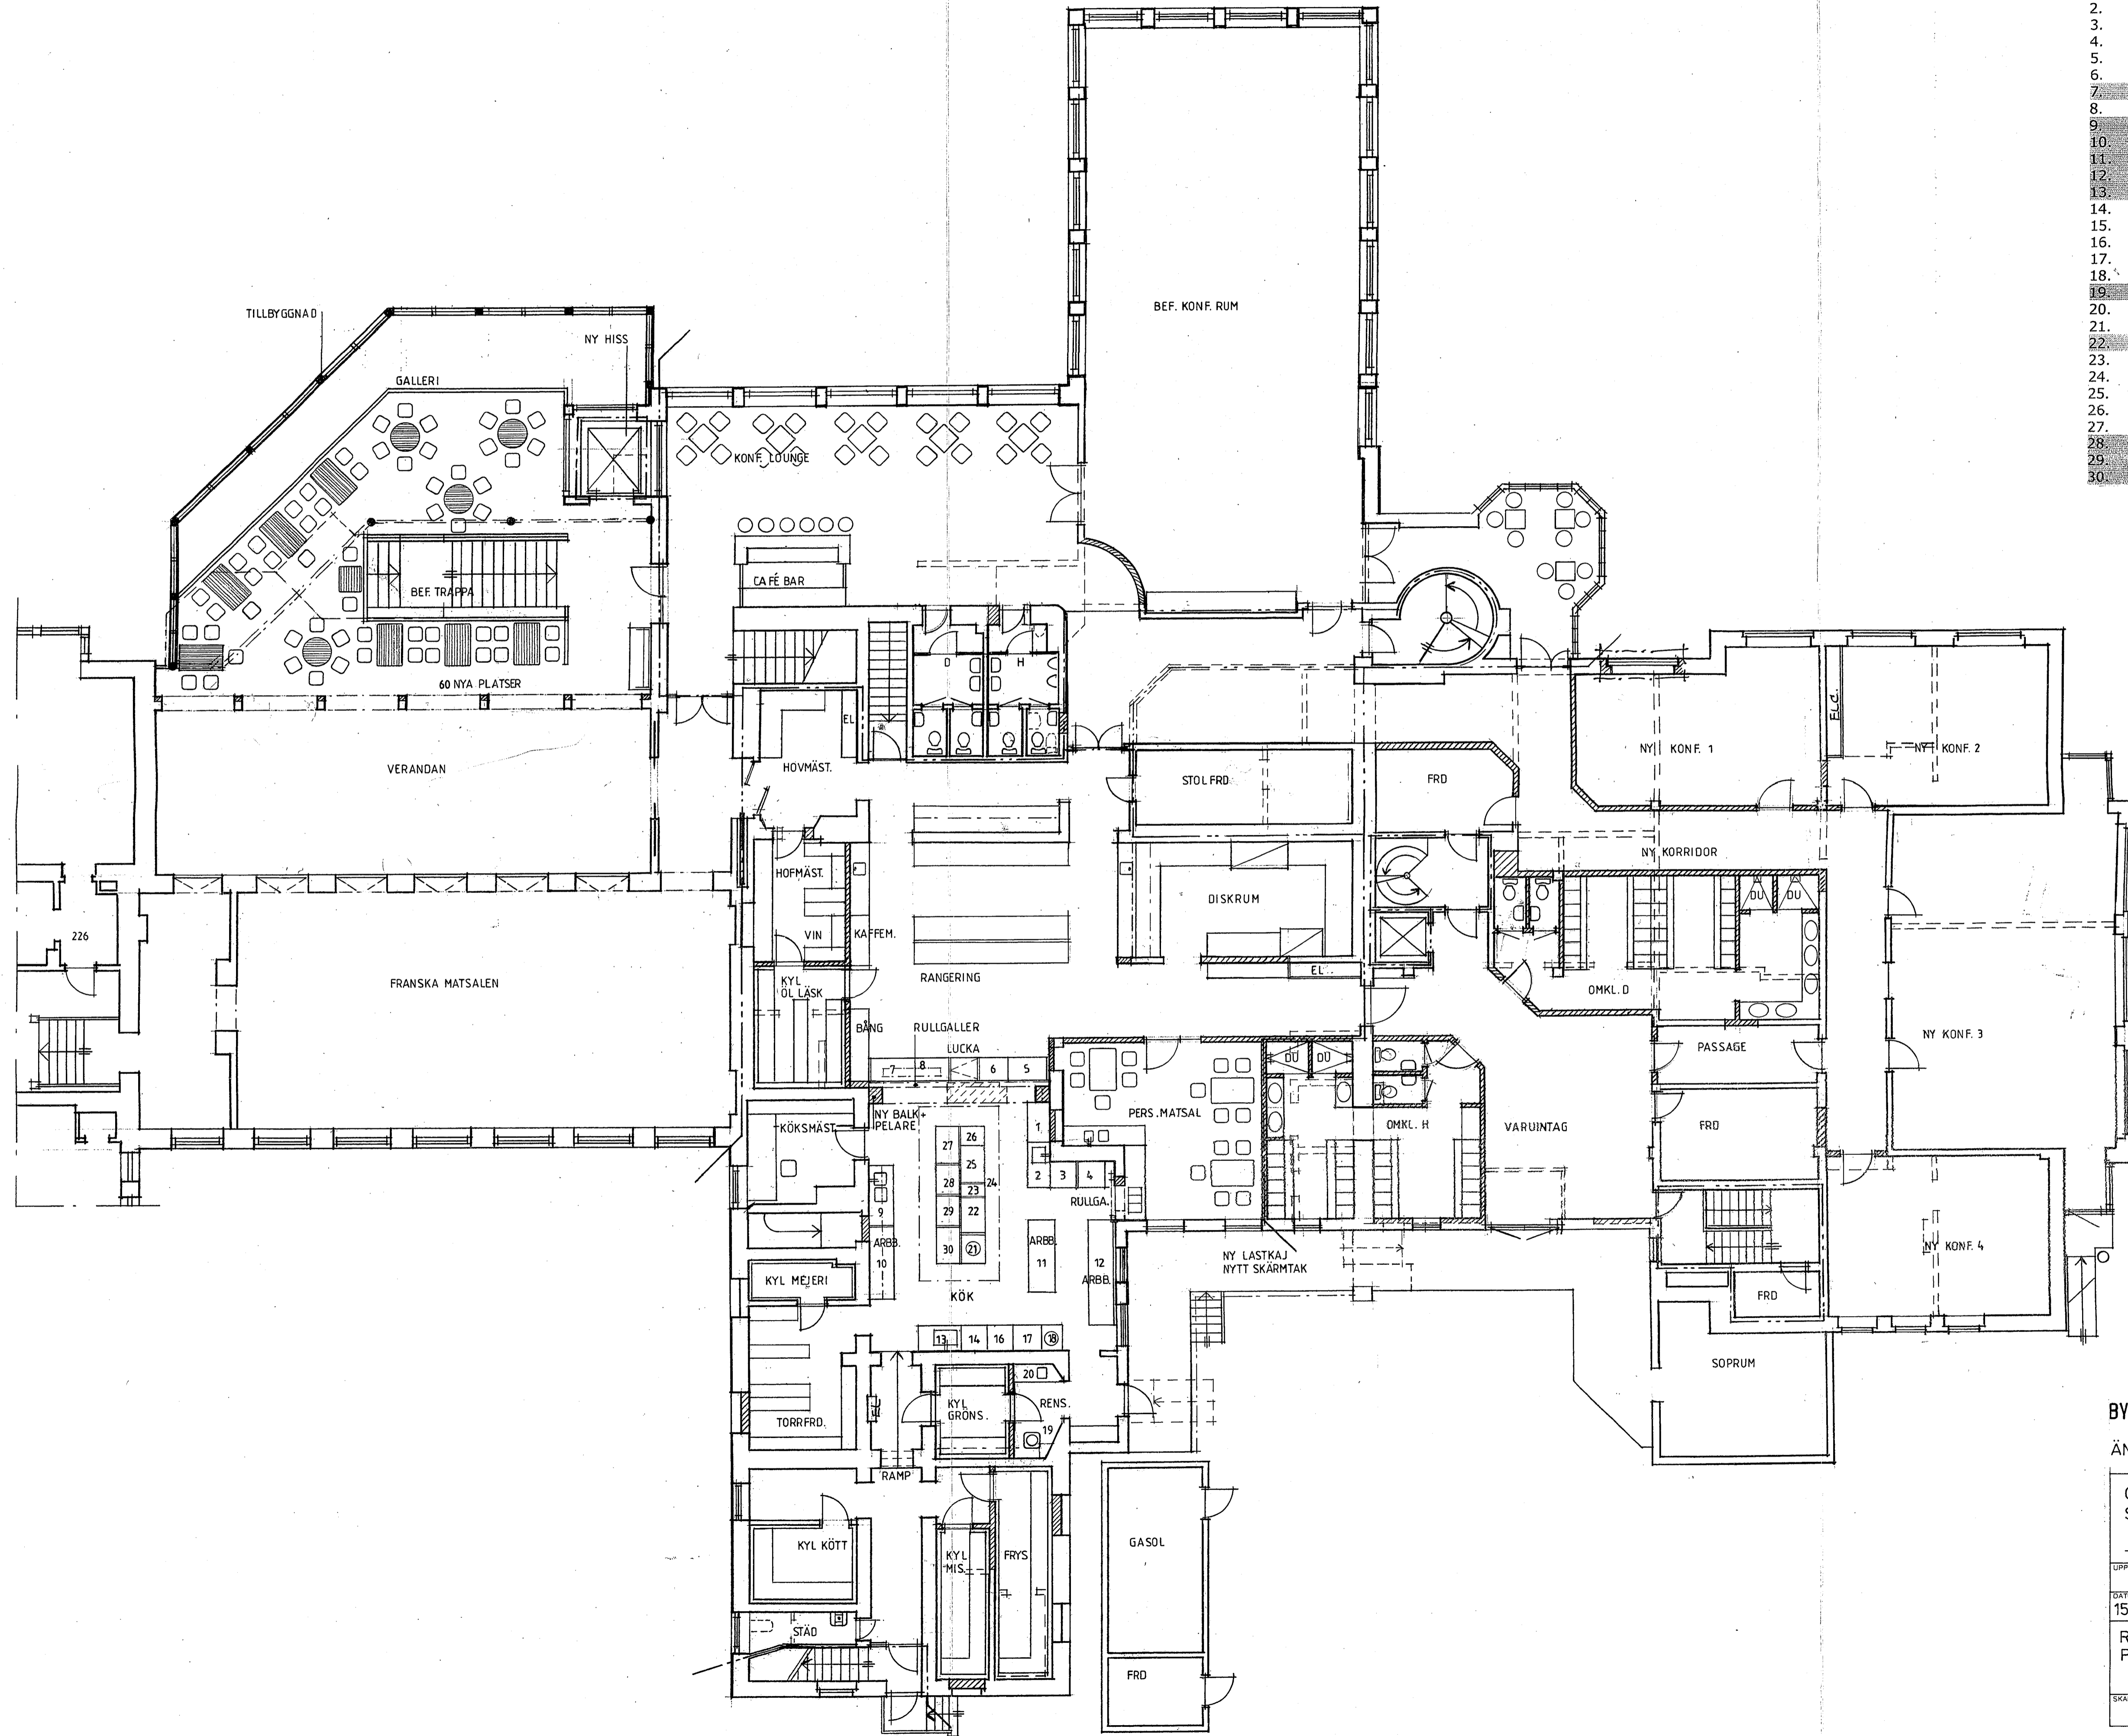


NAC  
DE  
2004-01-30  
SD 25

233-000-2003  
233-000/2004  
— BEF. VÄGG  
— NY VÄGG  
— VÄGG RIVES  
— BRANDELLGRÄNSER  
— Grän för bygglin/CAF

BYGGLÖVSRTNING 2003-02-10  
2003-04-07 B  
ÄNDRING TILLBYGGNAD 2003-02-17 A

GRAND HOTEL SALTSJÖBADEN		
— FÖRSLAG TILL OM-TILLBYGGNAD —		
UPPRITNING NR	RISSÄKONSTR AV	HANDELAGGARE
15/01/03	PK	PETER KEMPF
ANSVAR	ANSVAR	08-717 6570
RESTAURANG, KÖK, PERSONAL, KONF. PLAN 02		
SKALA	NUMMER	REVIS
1/100	B 102	B



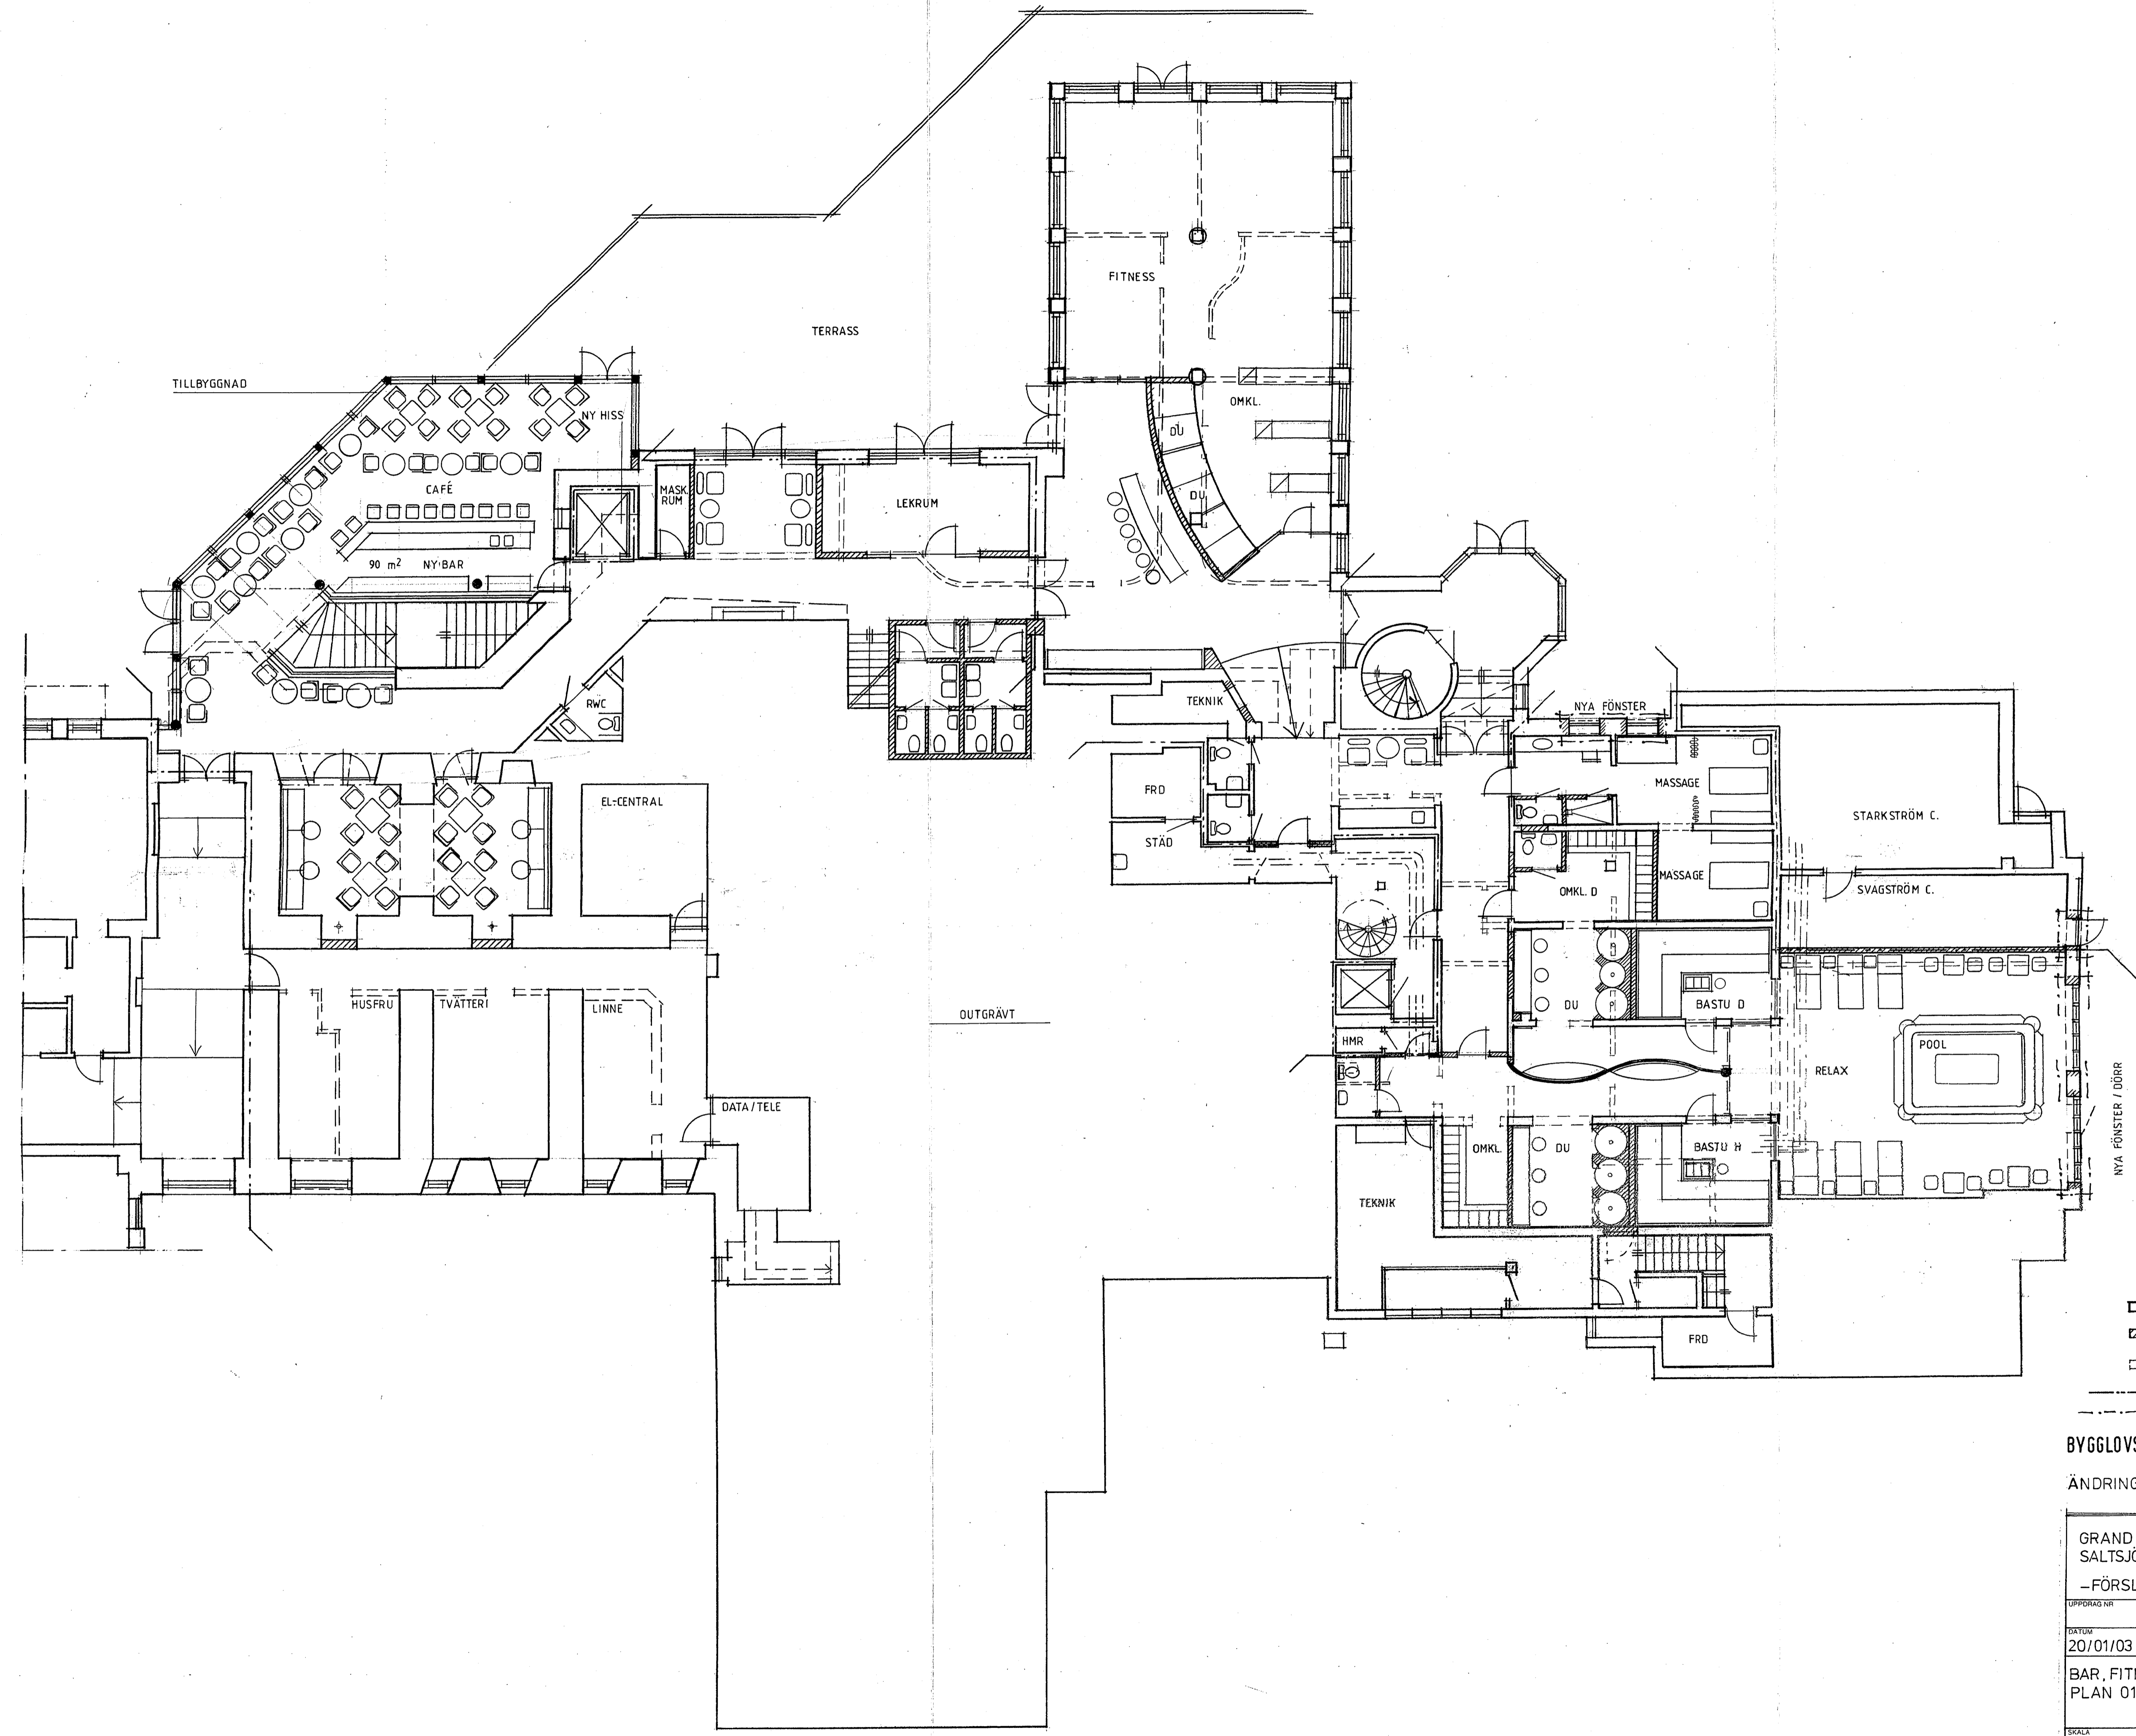

NACKA  
DELE  
2004-01-30  
SD 25


233 003 2003  
233 002 2004

BYGGLOVS RITNING 2003-02-10  
FÖNSTER VÄST 03-04-07 B  
ÄNDRING FESTVÄNING 2003-02-17 A


GRAND HOTÉL SALTSJÖBADEN		
-FÖRSLAG TILL OM-TILLBYGGNAD-		
UPPDRAG NR	BYGGLOV NR	HANDLÄGGARE
	PK	PETER KEMPF
ANSVÄRIG		
20/01/03		08-717 6570
BAR, FITNESS, BASTU PLAN 01		
SKALA	NUMMER	REF
1/100	B 101	B





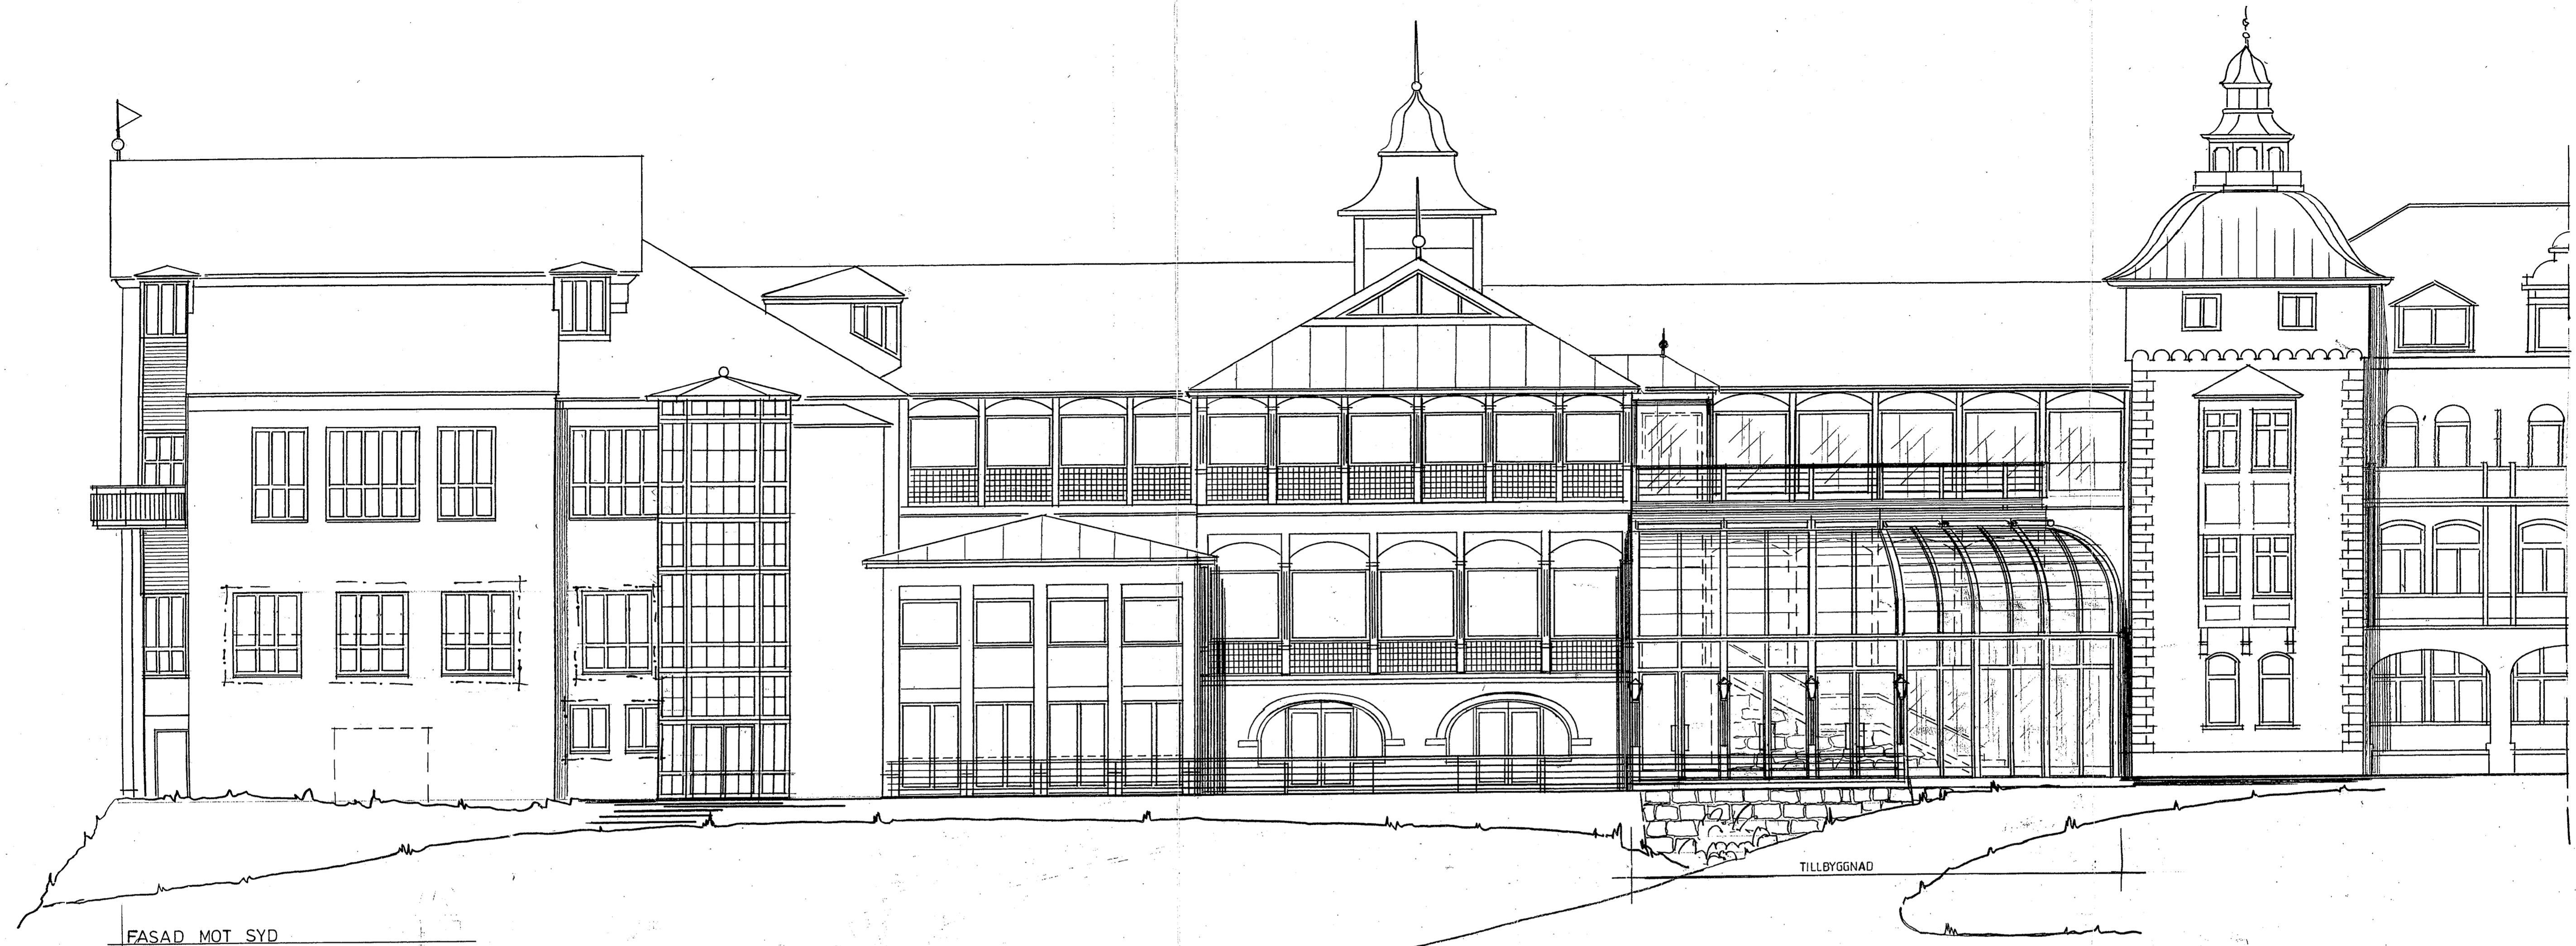

FASAD MOT SYD

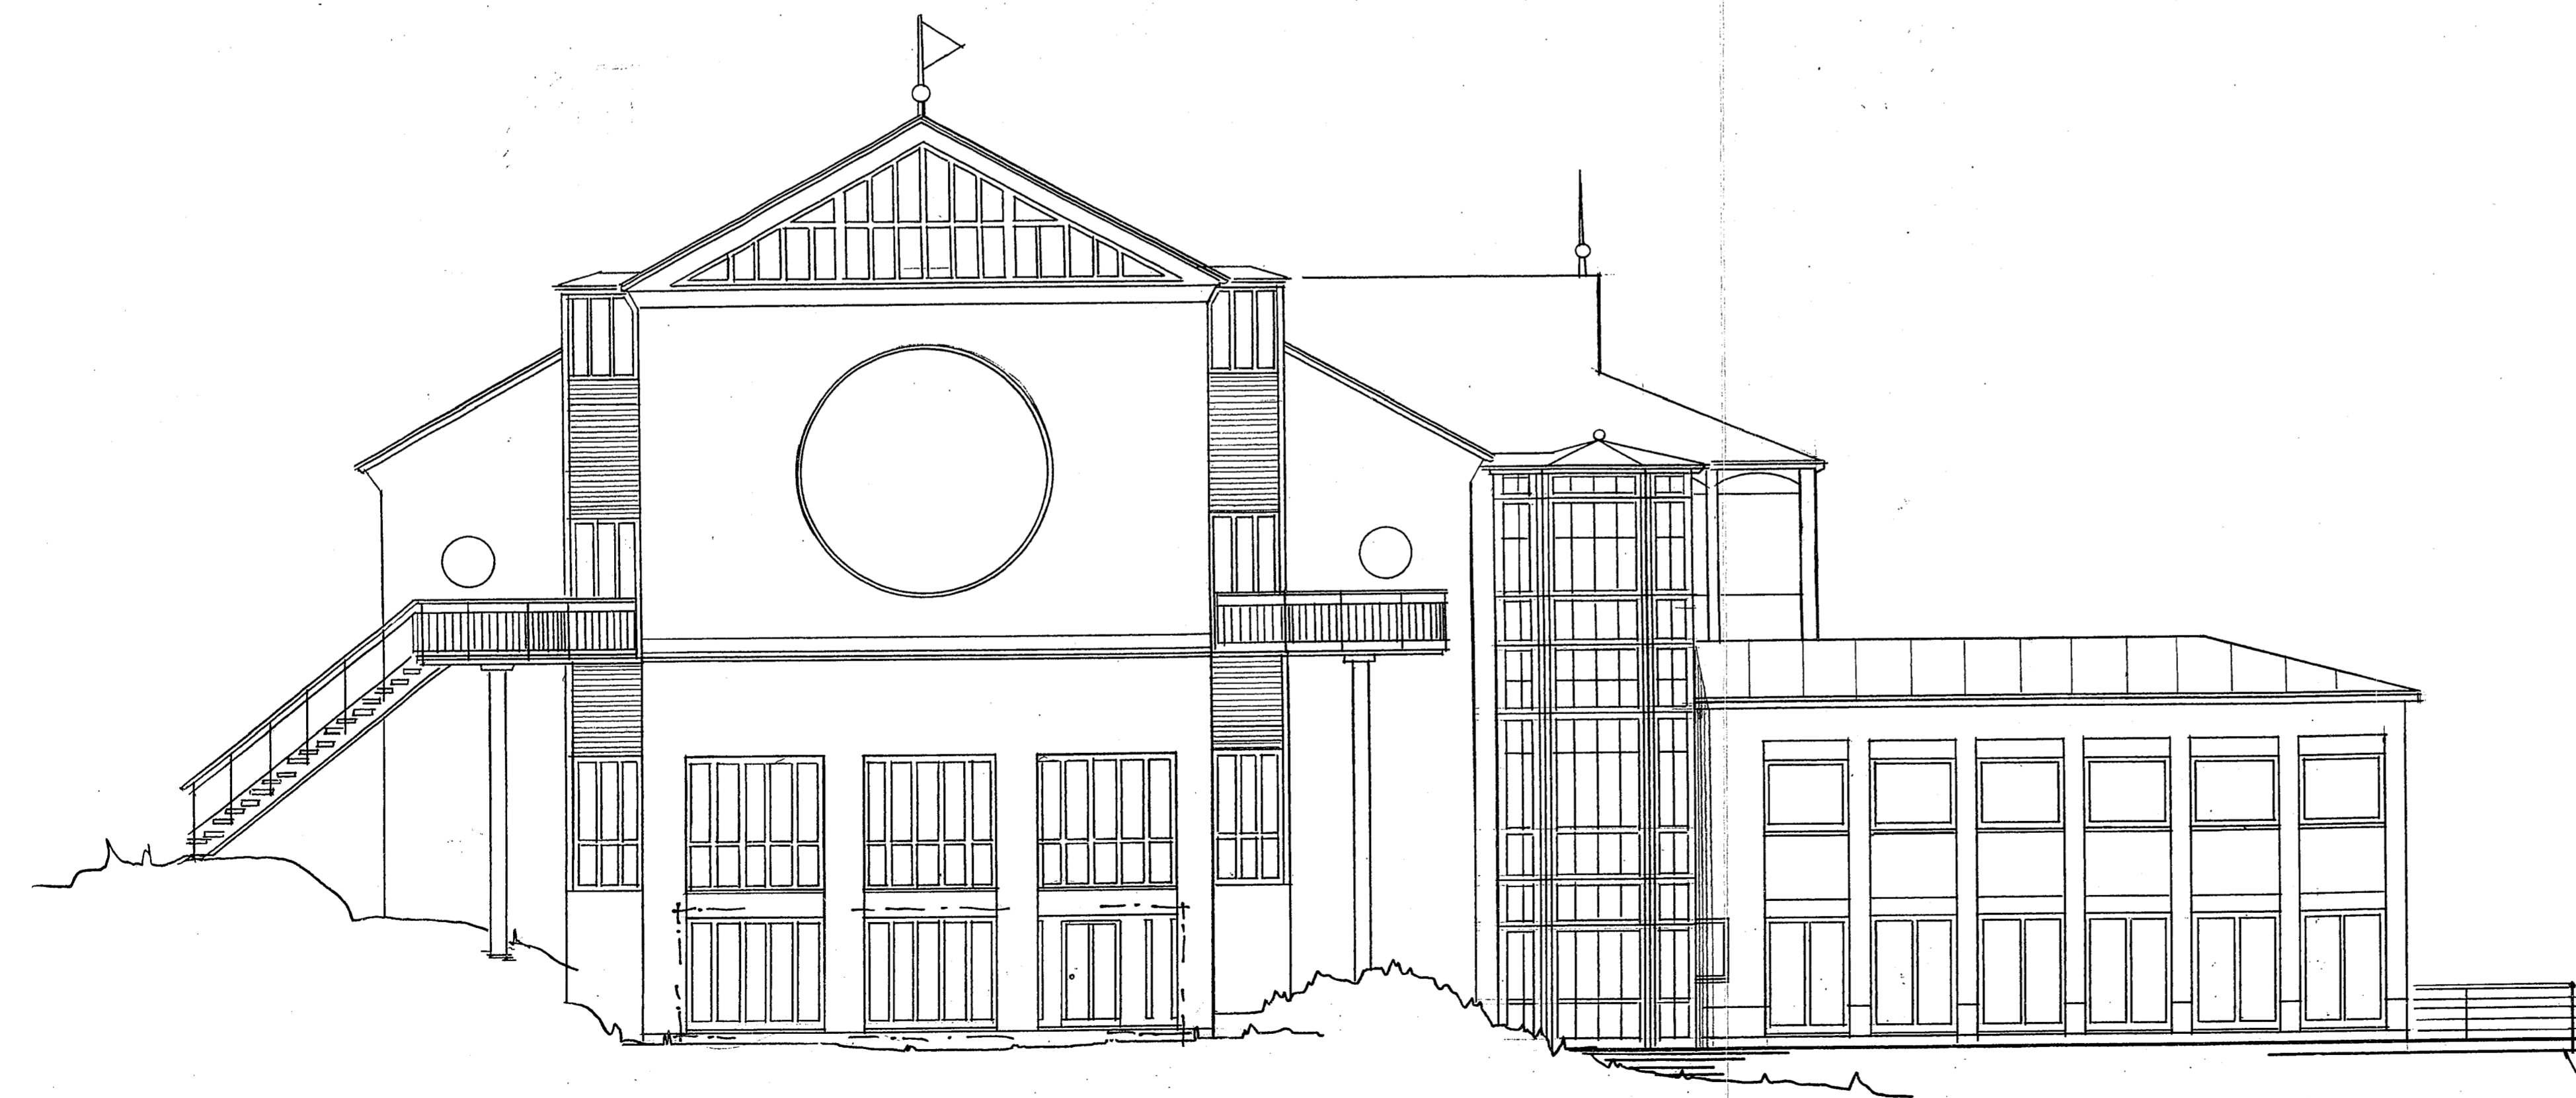

FASAD MOT VÄST

NAC  
 DE  
 2004-01-30  
 SD 25

----- Grän för byggl/c/f

~~233 093/2003~~  
 233 092/2004

BYGGLOVSRITNING 2003-02-10  
 ÄNDRING TILLBYGGNAD 2003-02-17 A  
 2003-04-07 B

GRAND HOTÉL SALTSJÖBADEN		
-FÖRSLAG TILL OM-TILLBYGGNAD-		
UPPDRAG NR	RITAD/ANSÖKARE AV	HANDELSÄGARE
	PK 2	PETER KEMPF
DATUM	ANSÖKAN	
10/02/03	<i>[Signature]</i>	08-717 6570
FASADER SYD OCH VÄST		
SKALA	NUMMER	BEL
1/100	B 201	B

