
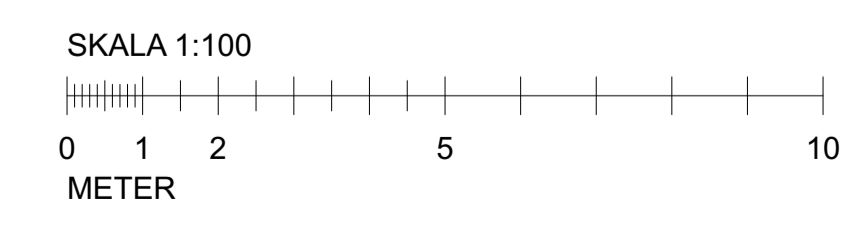
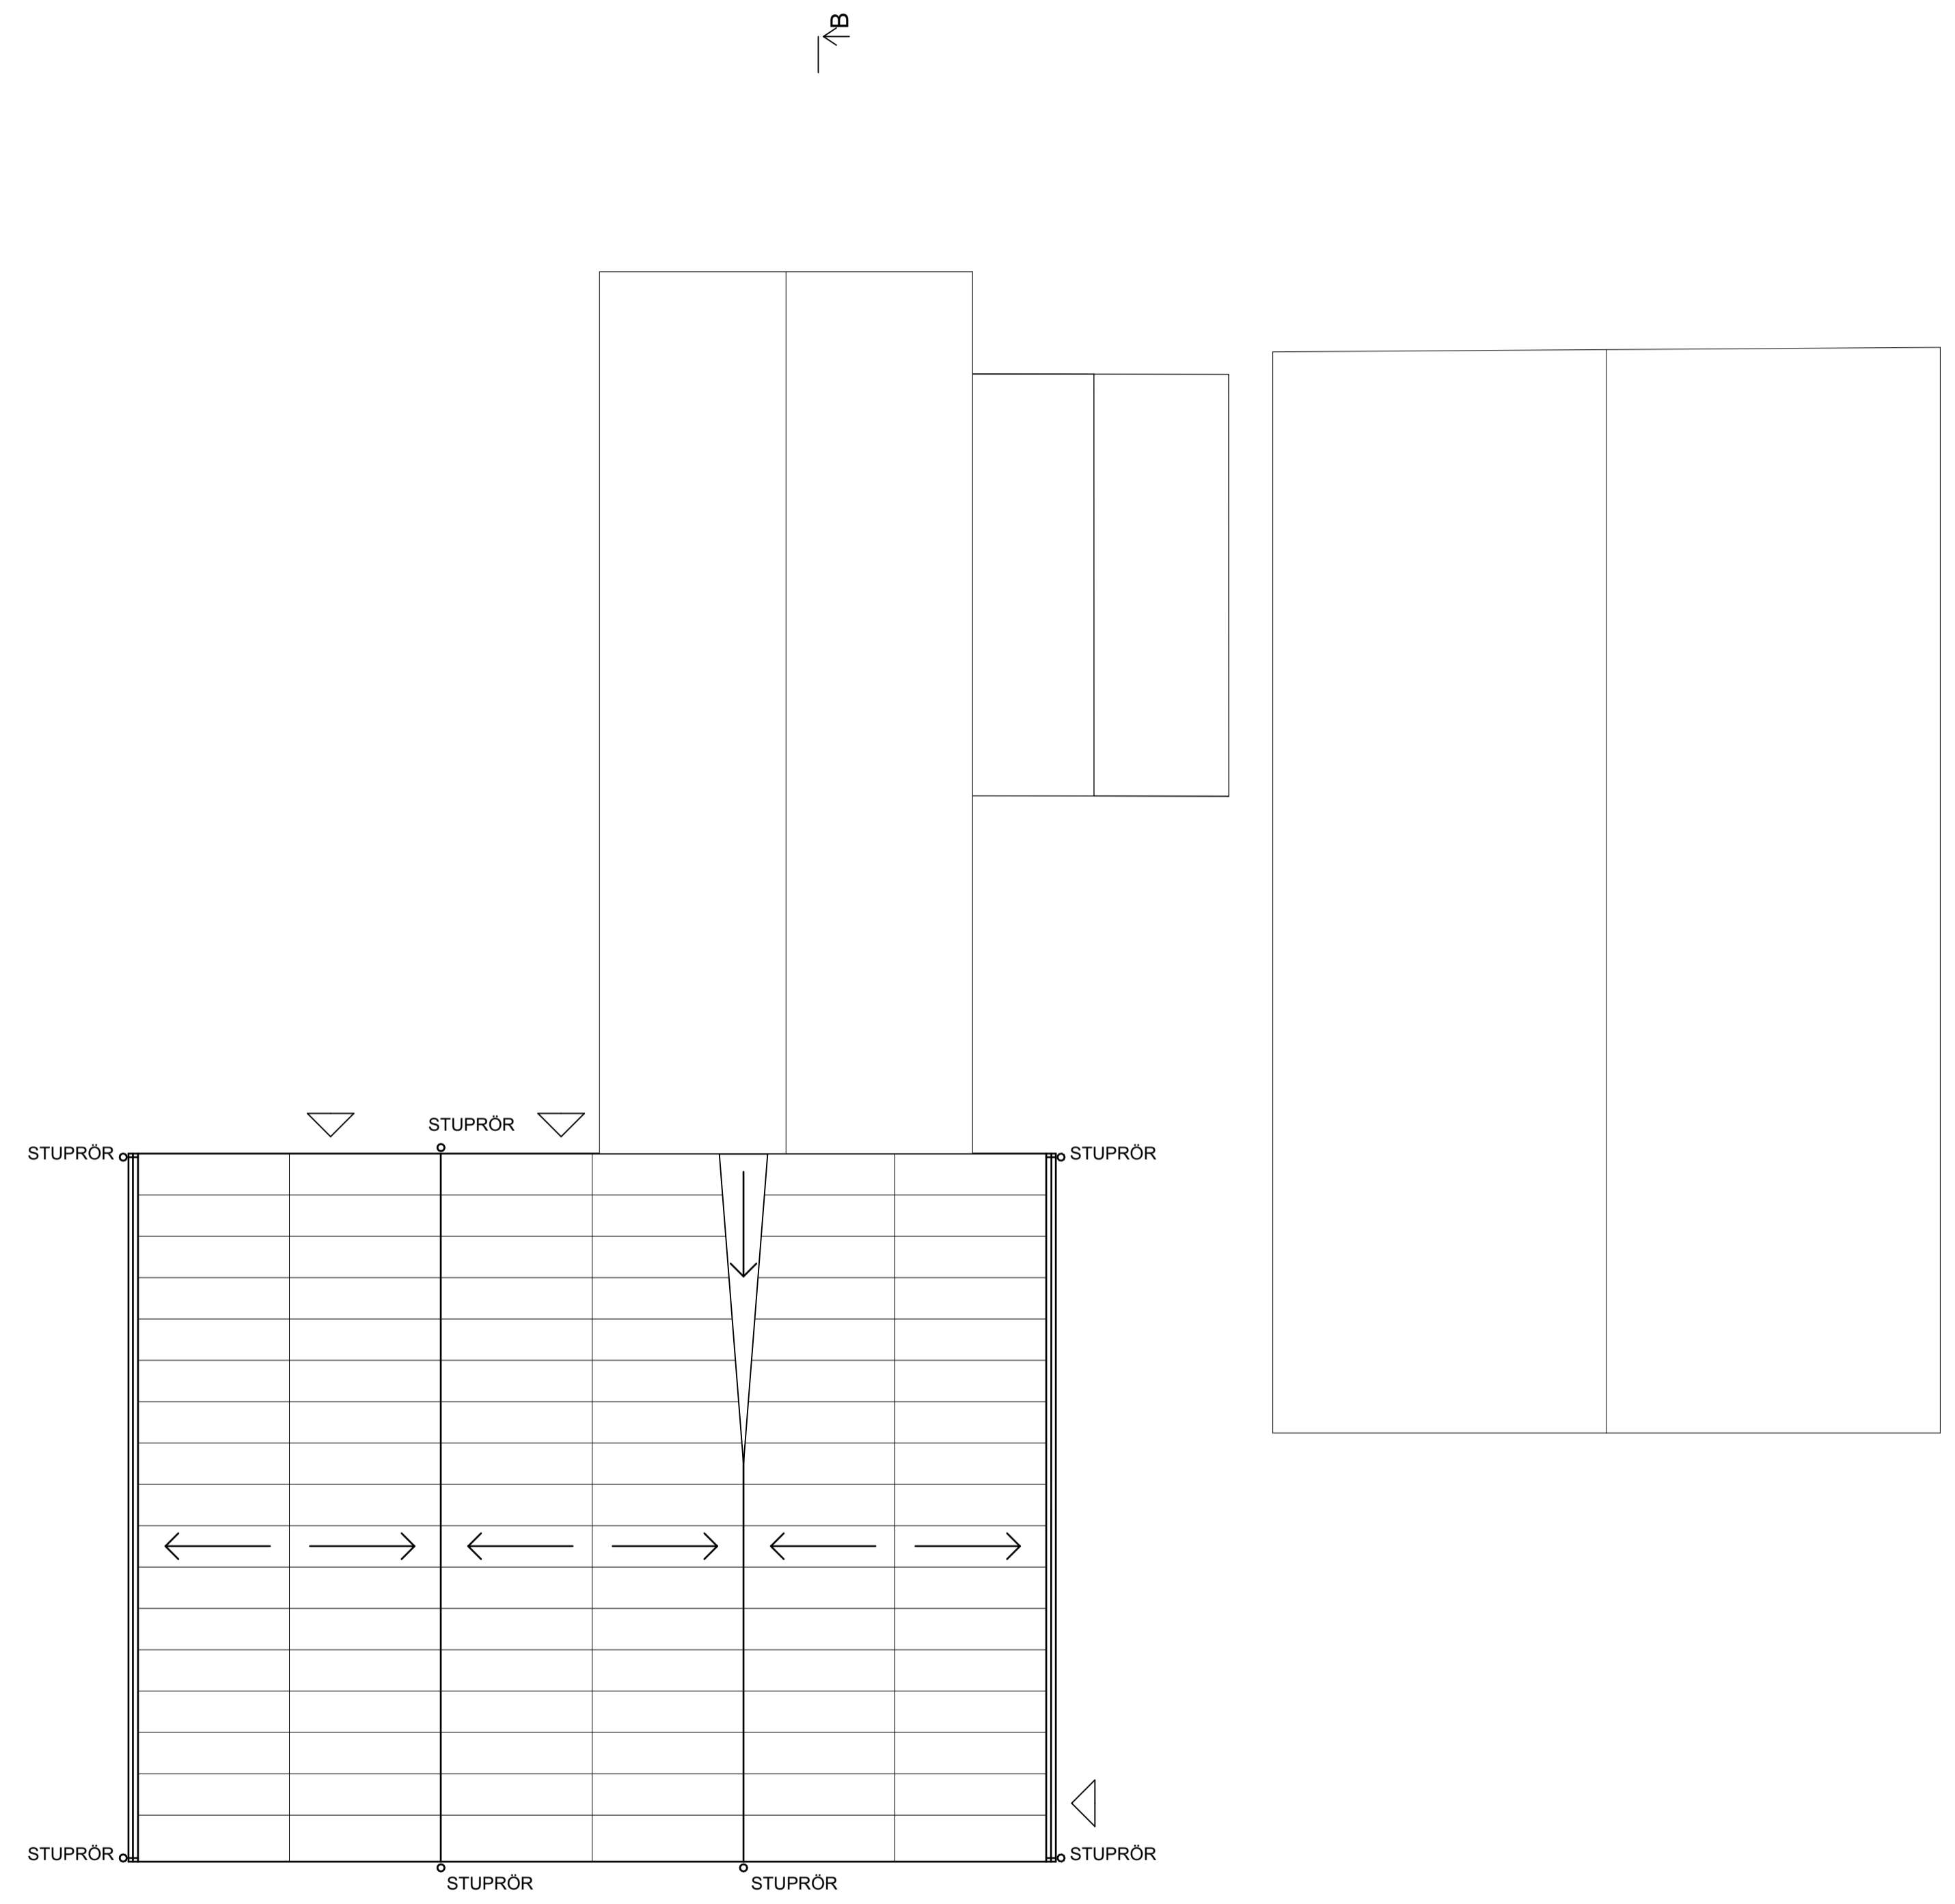


FÖRKLARINGAR
Plushöjder anges i meter i RH2000.
Koordinater anges i Sweref 99 18 00.
Mått i meter om ej annat anges.

FÖRESKRIFTER
Ritningsunderlaget för befintliga
byggnadsdelar kan avvika från verkligheten.

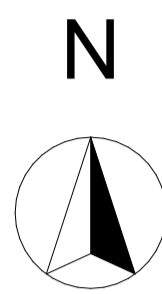

| | | | |
|--|-----------------------------------|-------------|-------|
| 1 | Nybyggnad förkortas 1,5 meter | 2023-10-31 | HE |
| BET | ÄNDRING AVSER | DATUM | Sign. |
| BYGGLOVSHANDLING | | | |
| Erstavik 25:3 | | | |
|  NACKA ENERGI <i>Lada för morgondagen</i> | | | |
| A | UD Urban Design +46(0) 500 015 30 | | |
| K | | | |
| E | | | |
| V | | | |
| B | | | |
| LUPPDRAG NR | RITAD AV | HANDLÄGGARE | |
| NAEN0007 | SF | HG | |
| DATUM | ANSVARIG | | |
| 2022-06-02 | Helena Glantz | | |
| FS KOLBOTTEN, NACKA | | | |
| TAKPLAN | | | |
| SKALA A1 | NUMMER | BET | |
| 1:100 (A1) | A03 | | |