
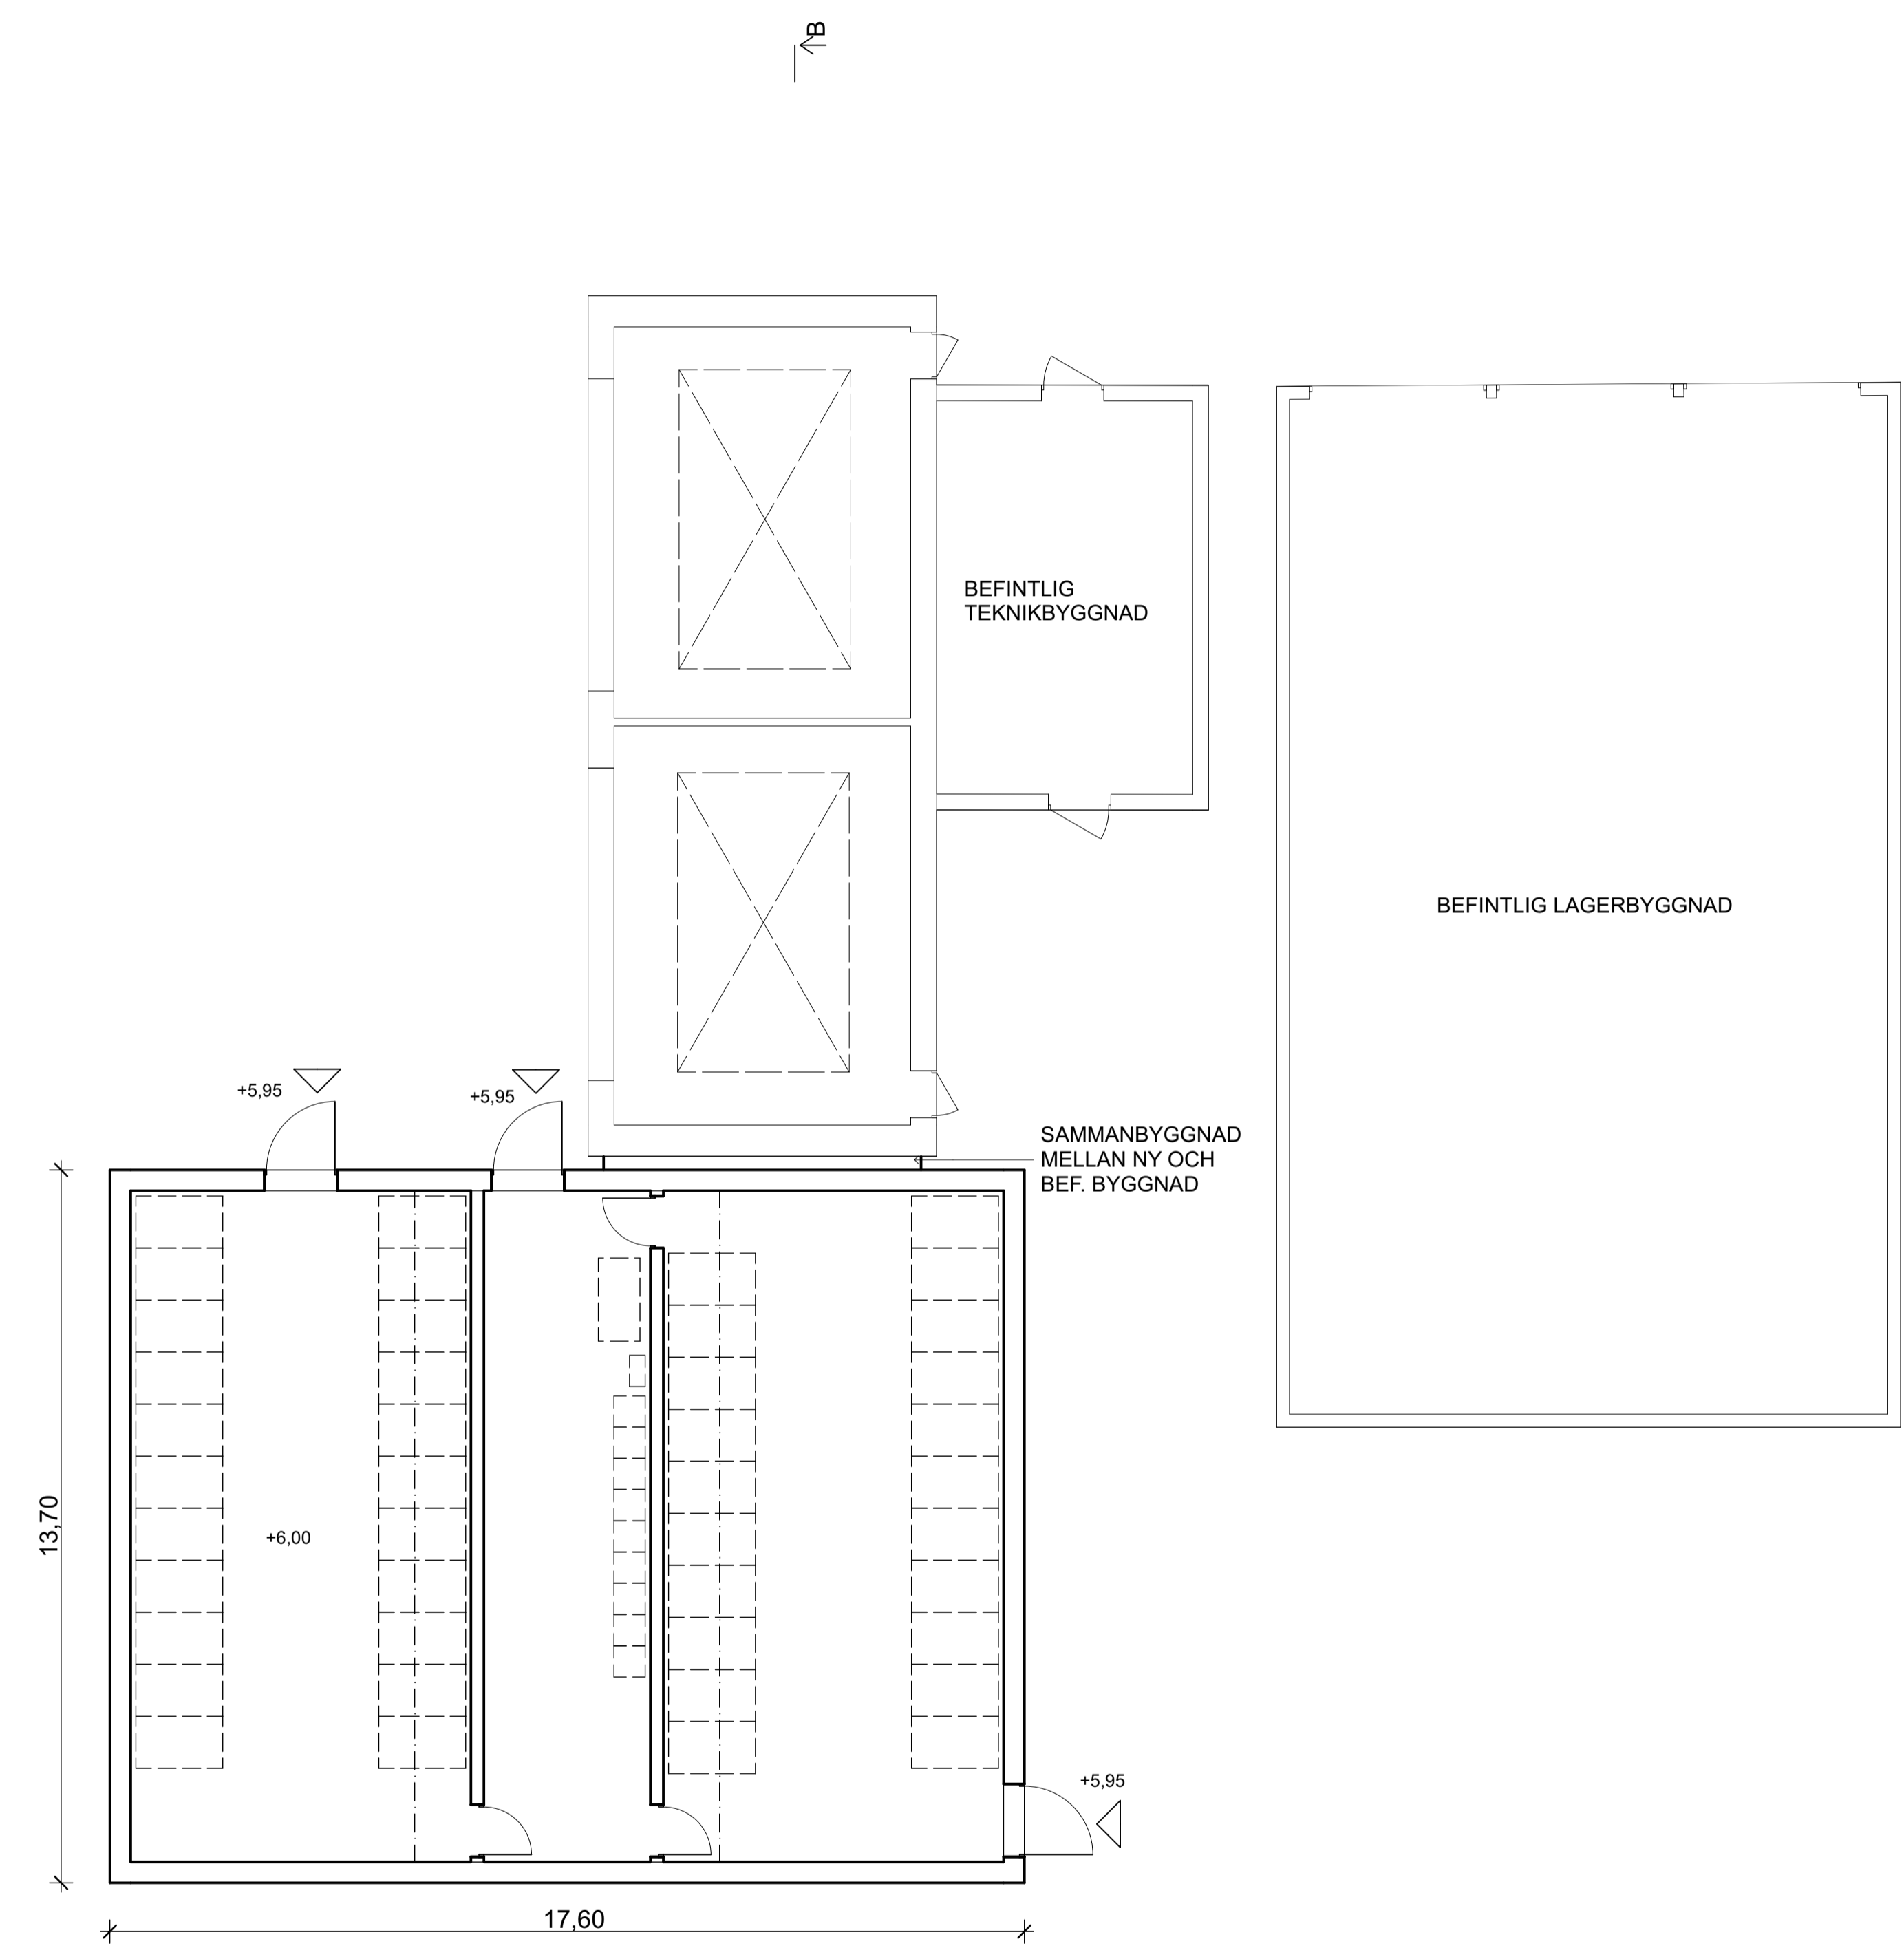


FÖRKLARINGAR
Plushöjder anges i meter i RH2000.
Koordinater anges i Sweref 99 18 00.
Mått i meter om ej annat anges.

FÖRESKRIFTER
Ritningsunderlaget för befintliga
byggnadsdelar kan avvika från verkligheten.

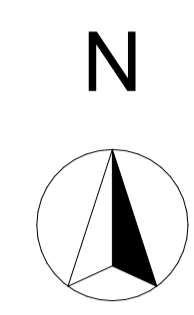

1	Nybyggnad förkortas 1,5 meter	2023-10-31	HE
BET	ÄNDRING AV/SER	DATUM	Sign.

BYGGLOVSHANDLING

Erstavik 25:3



A	UD Urban Design +46(0) 500 015 30		
K			
E			
V			
B			

LUPPORAG NR	RITAD AV	HANDLÄGGARE
NAEN0007	SF	HG
DATUM	ANSVARIG	
2022-06-02	Helena Glantz	

FS KOLBOTTEN, NACKA

PLAN

SKALA A1	NUMMER	BET
1:100 (A1)	A02	

