


KONNEKTIONS LINJE

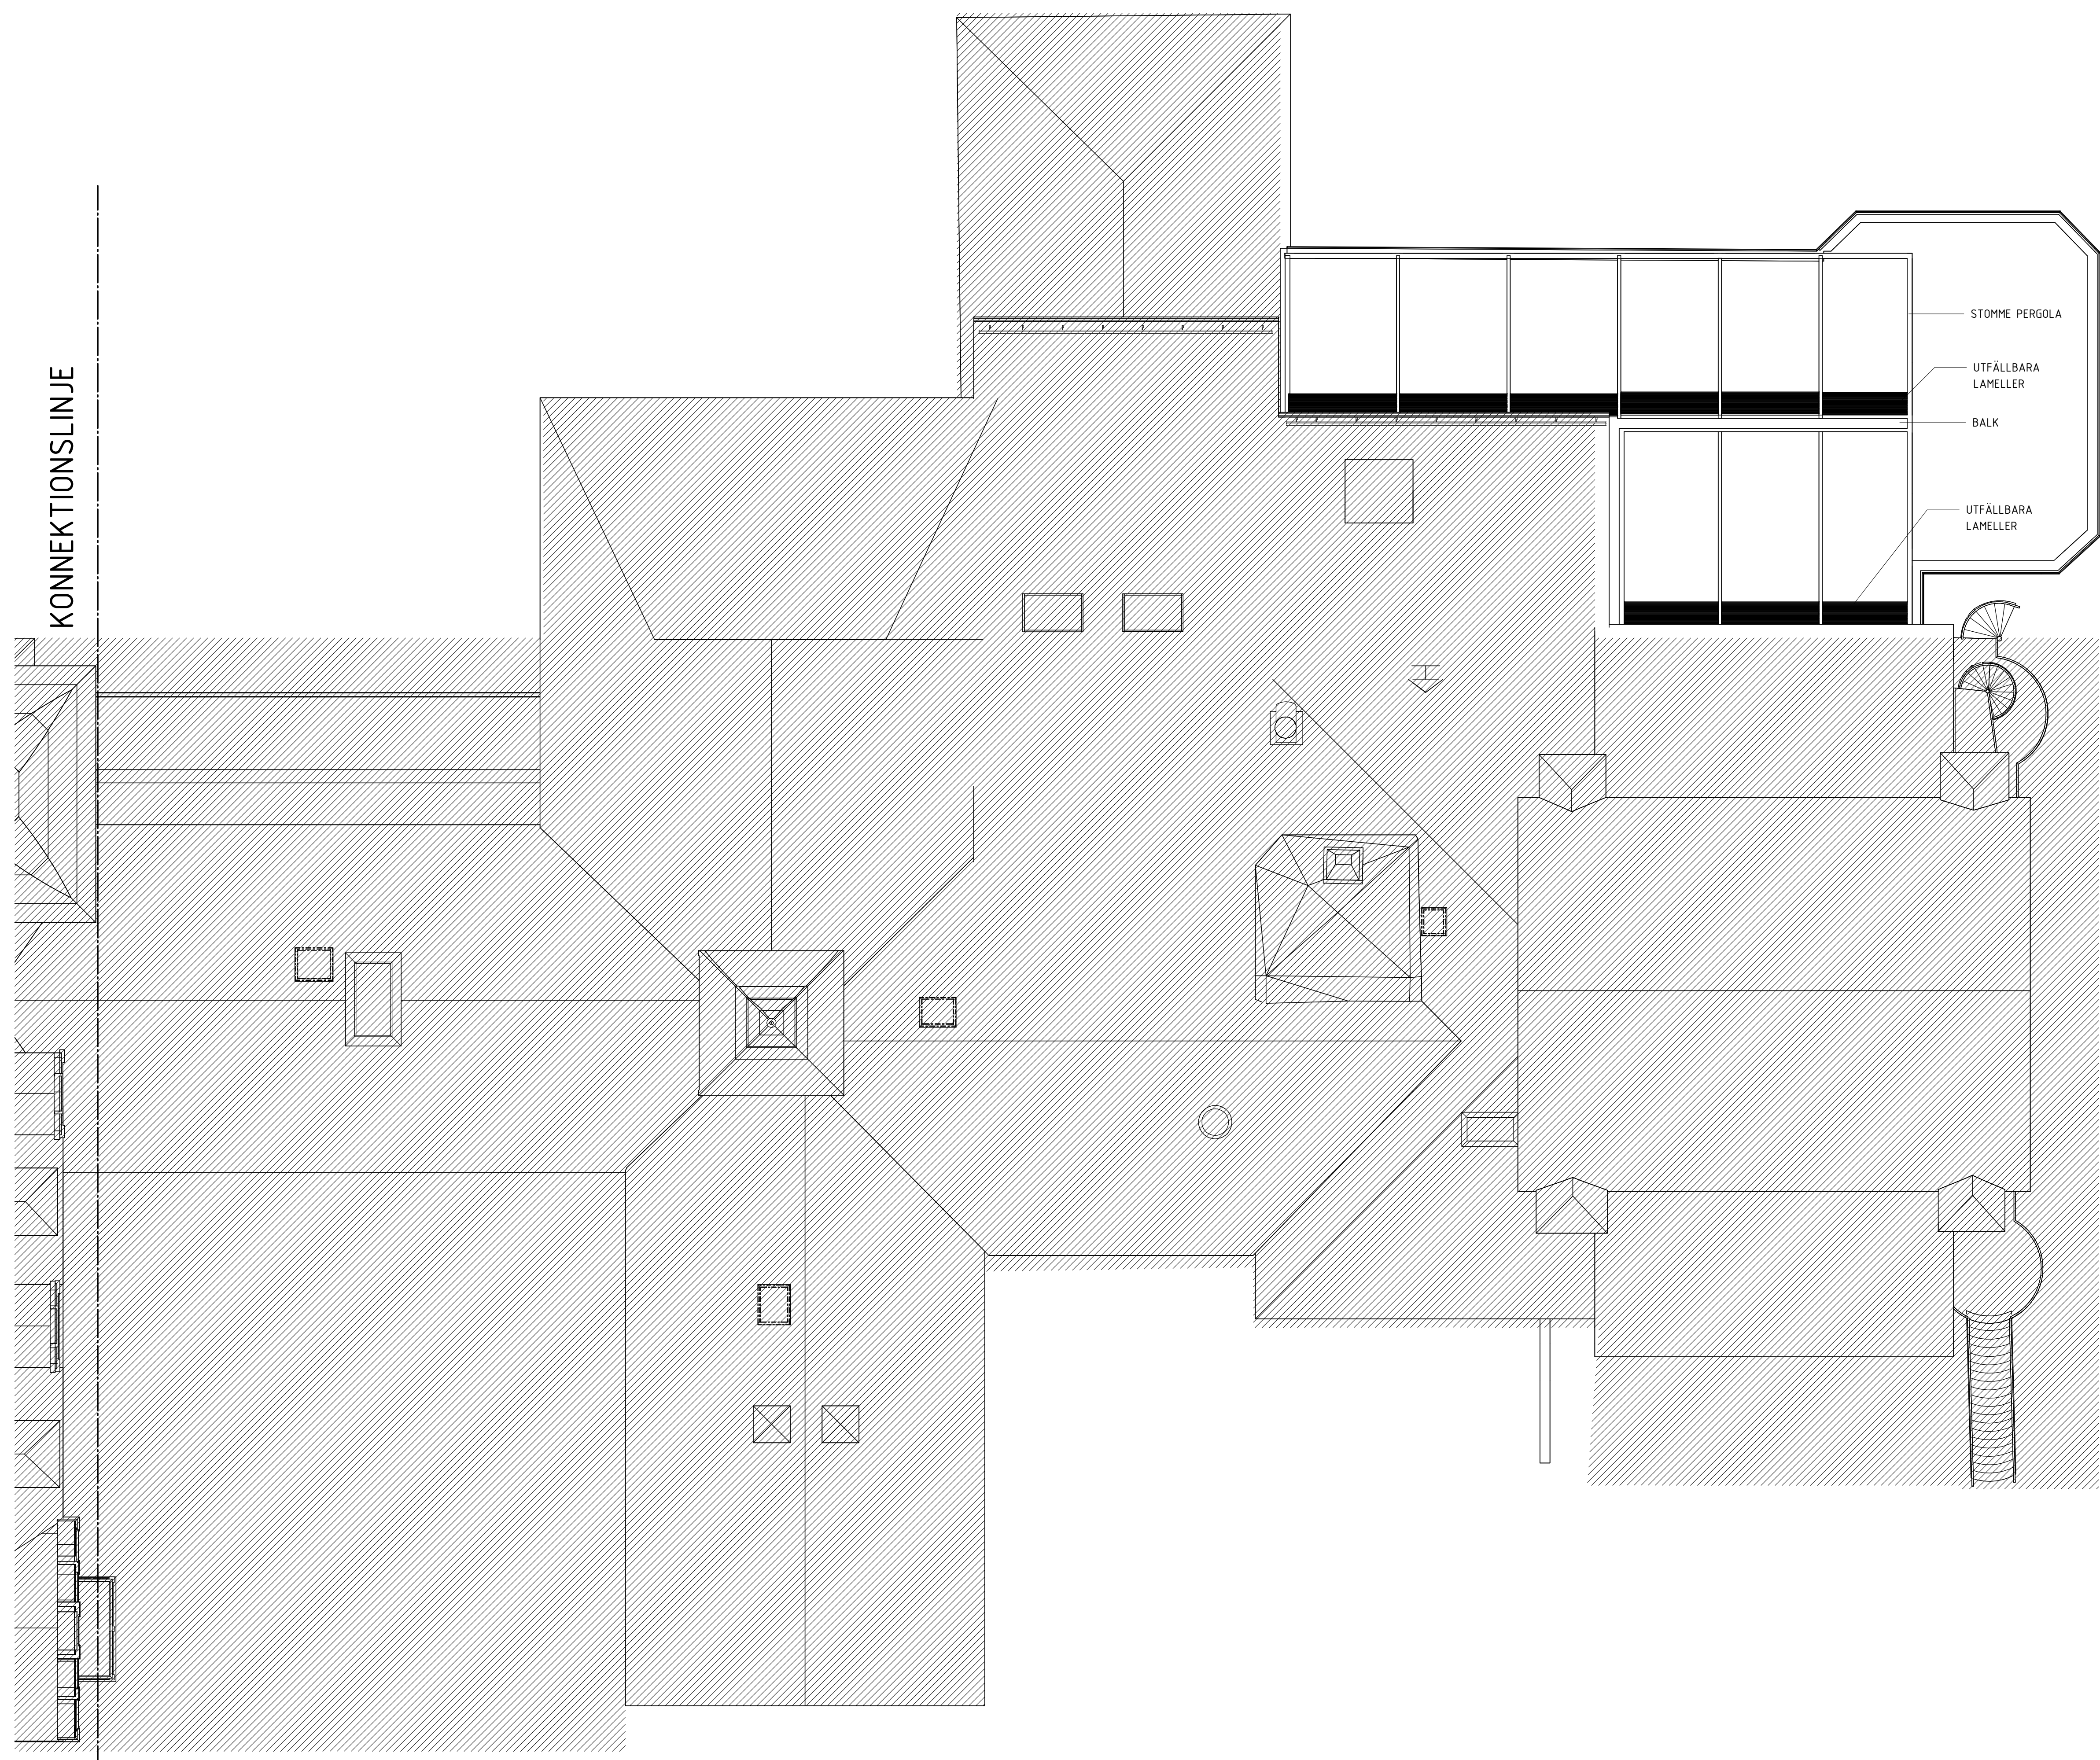



FÖRKLARINGAR
 ALLA MÅTT ANGES I mm

FÖRESKRIFTER
 PERGOLA AV LÄCKERAD ALUMINIUM MED UTFÄLLBARA LAMELLER. KULÖR: NCS S 8505-Y20R



HÄNVISNINGAR

BET	ÄNDRINGEN AVSER	DATUM	SIGN
	BYGGLOVSHANDLING		
OBJEKTNUMMER	PROJEKT NR	PROJEKTLEDARE	
ARCONA ARKITEKTER			
X A Arcona Arkitekter tel. 08-601 21 00			
	RITAD/KONSTR. AV	HANDLÄGGARE	
	JFK	JFK	
DATUM	ANSVÄRIG		
2023-02-07	Joachim Frisk		
OMBYGGNAD/TILLBYGGNAD TAKPLAN DEL 2 PERGOLA			
SKALA A1 1:100 A3 1:200	NUMMER A-40-1-153	BET	

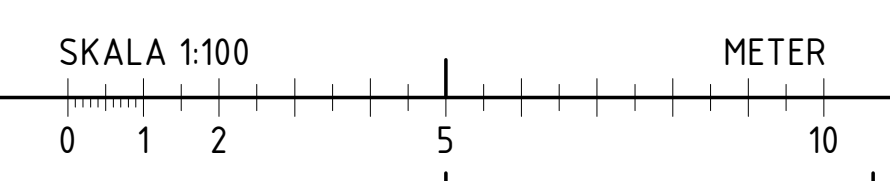


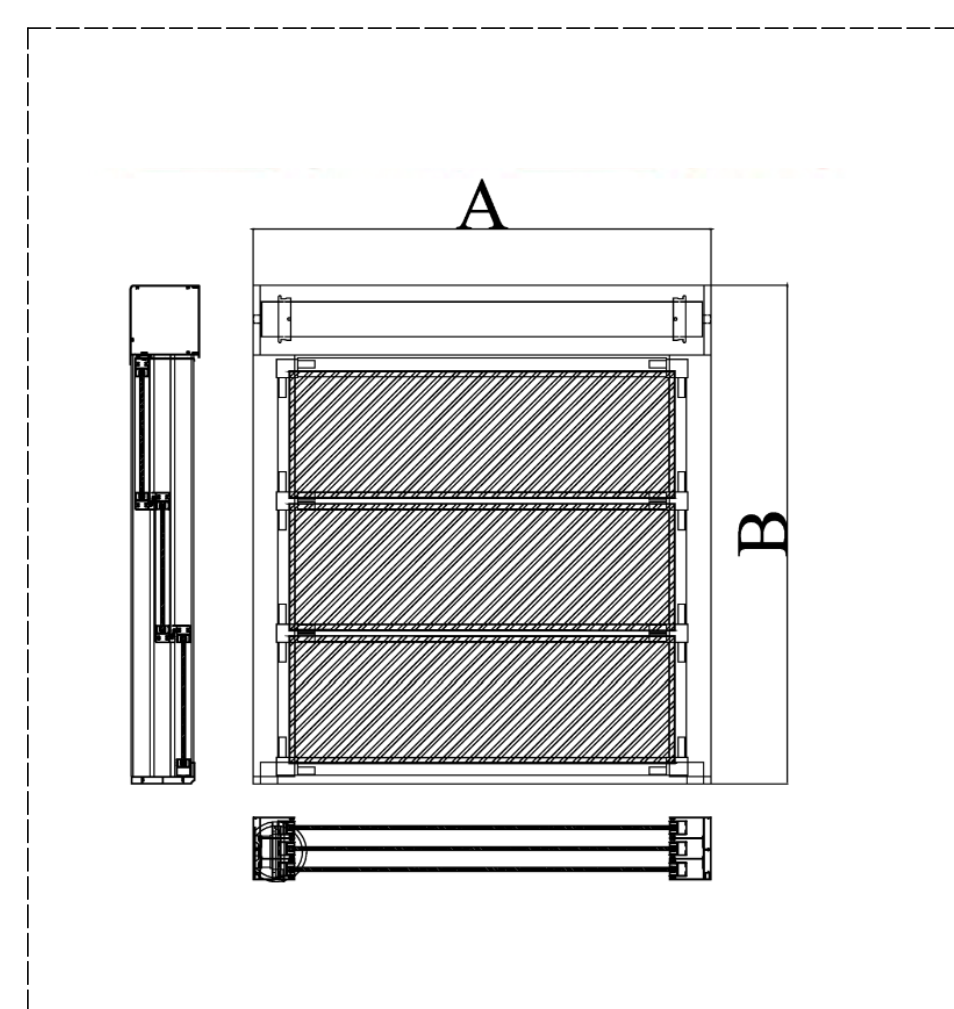


UPPFÄLLBART GLAS
INTEGRERAT I PERGOLA
ERSÄTTER BEF. GLASRÄCKE

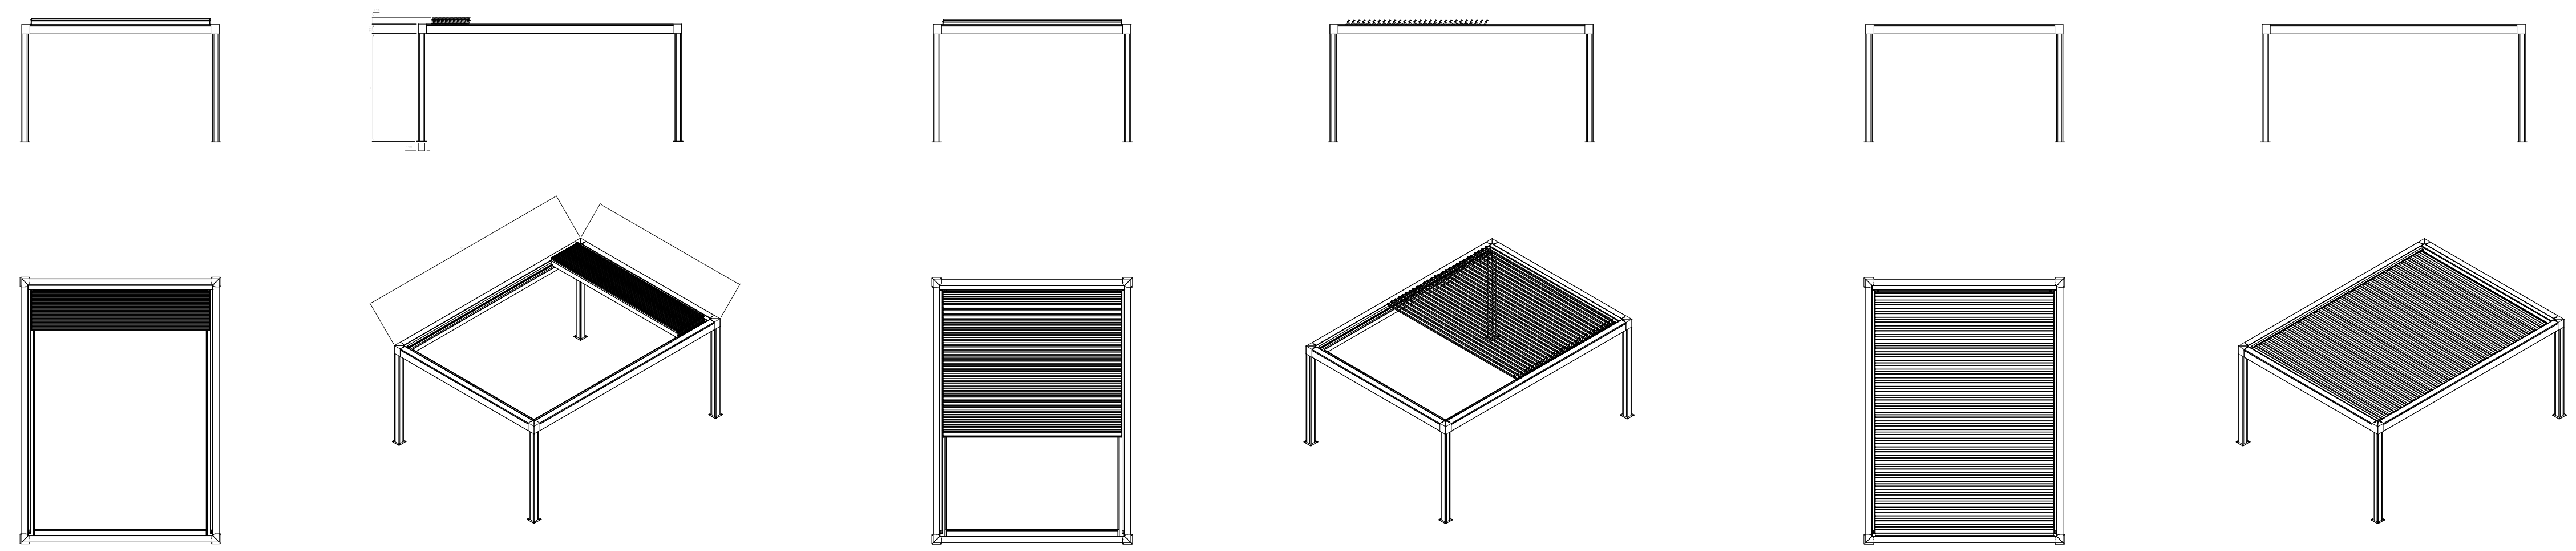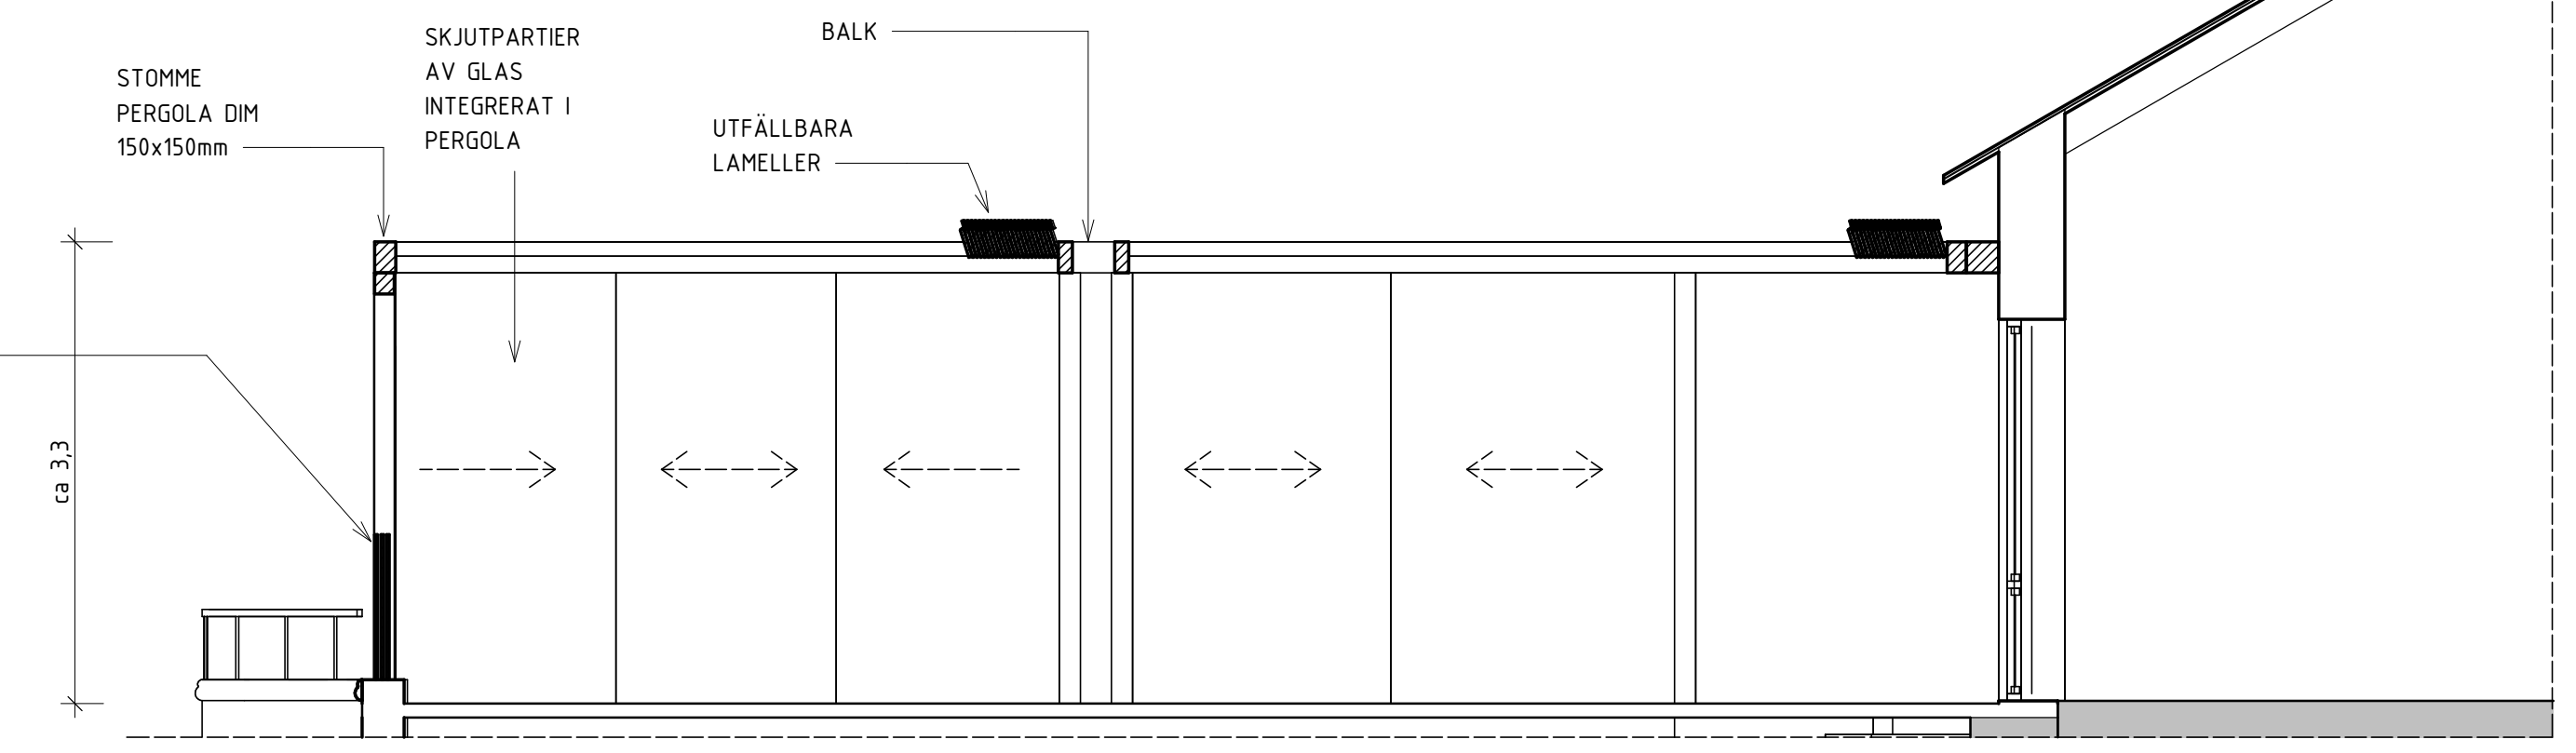

PRINCIP PERGOLA ÖPPET/STÄNGT LÄGE

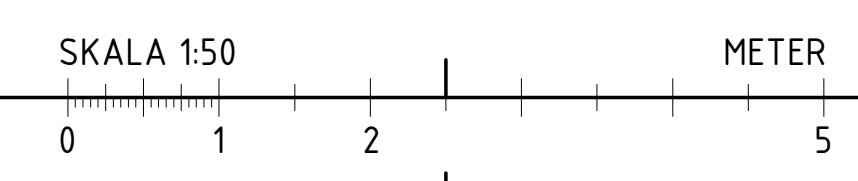

BET	ÄNDRINGEN AVSER	DATUM	SIGN
BYGGLOVSHANDLING			
OBJEKTNUMMER	PROJEKT NR	PROJEKTLEDARE	
ARCONA ARKITEKTER			
<input checked="" type="checkbox"/> A Arcona Arkitekter tel. 08-601 21 00			
RITAD/KONSTR. AV	HANDLÄGGARE		
JFK	JFK		
DATUM	ANSVARIG		
2023-02-07	Joachim Frisk		
OMBYGGNAD/TILLBYGGNAD SEKTION PERGOLA			
SKALA	NUMMER	BET	
A1 1:50 A3 1:100	A-40-2-002		

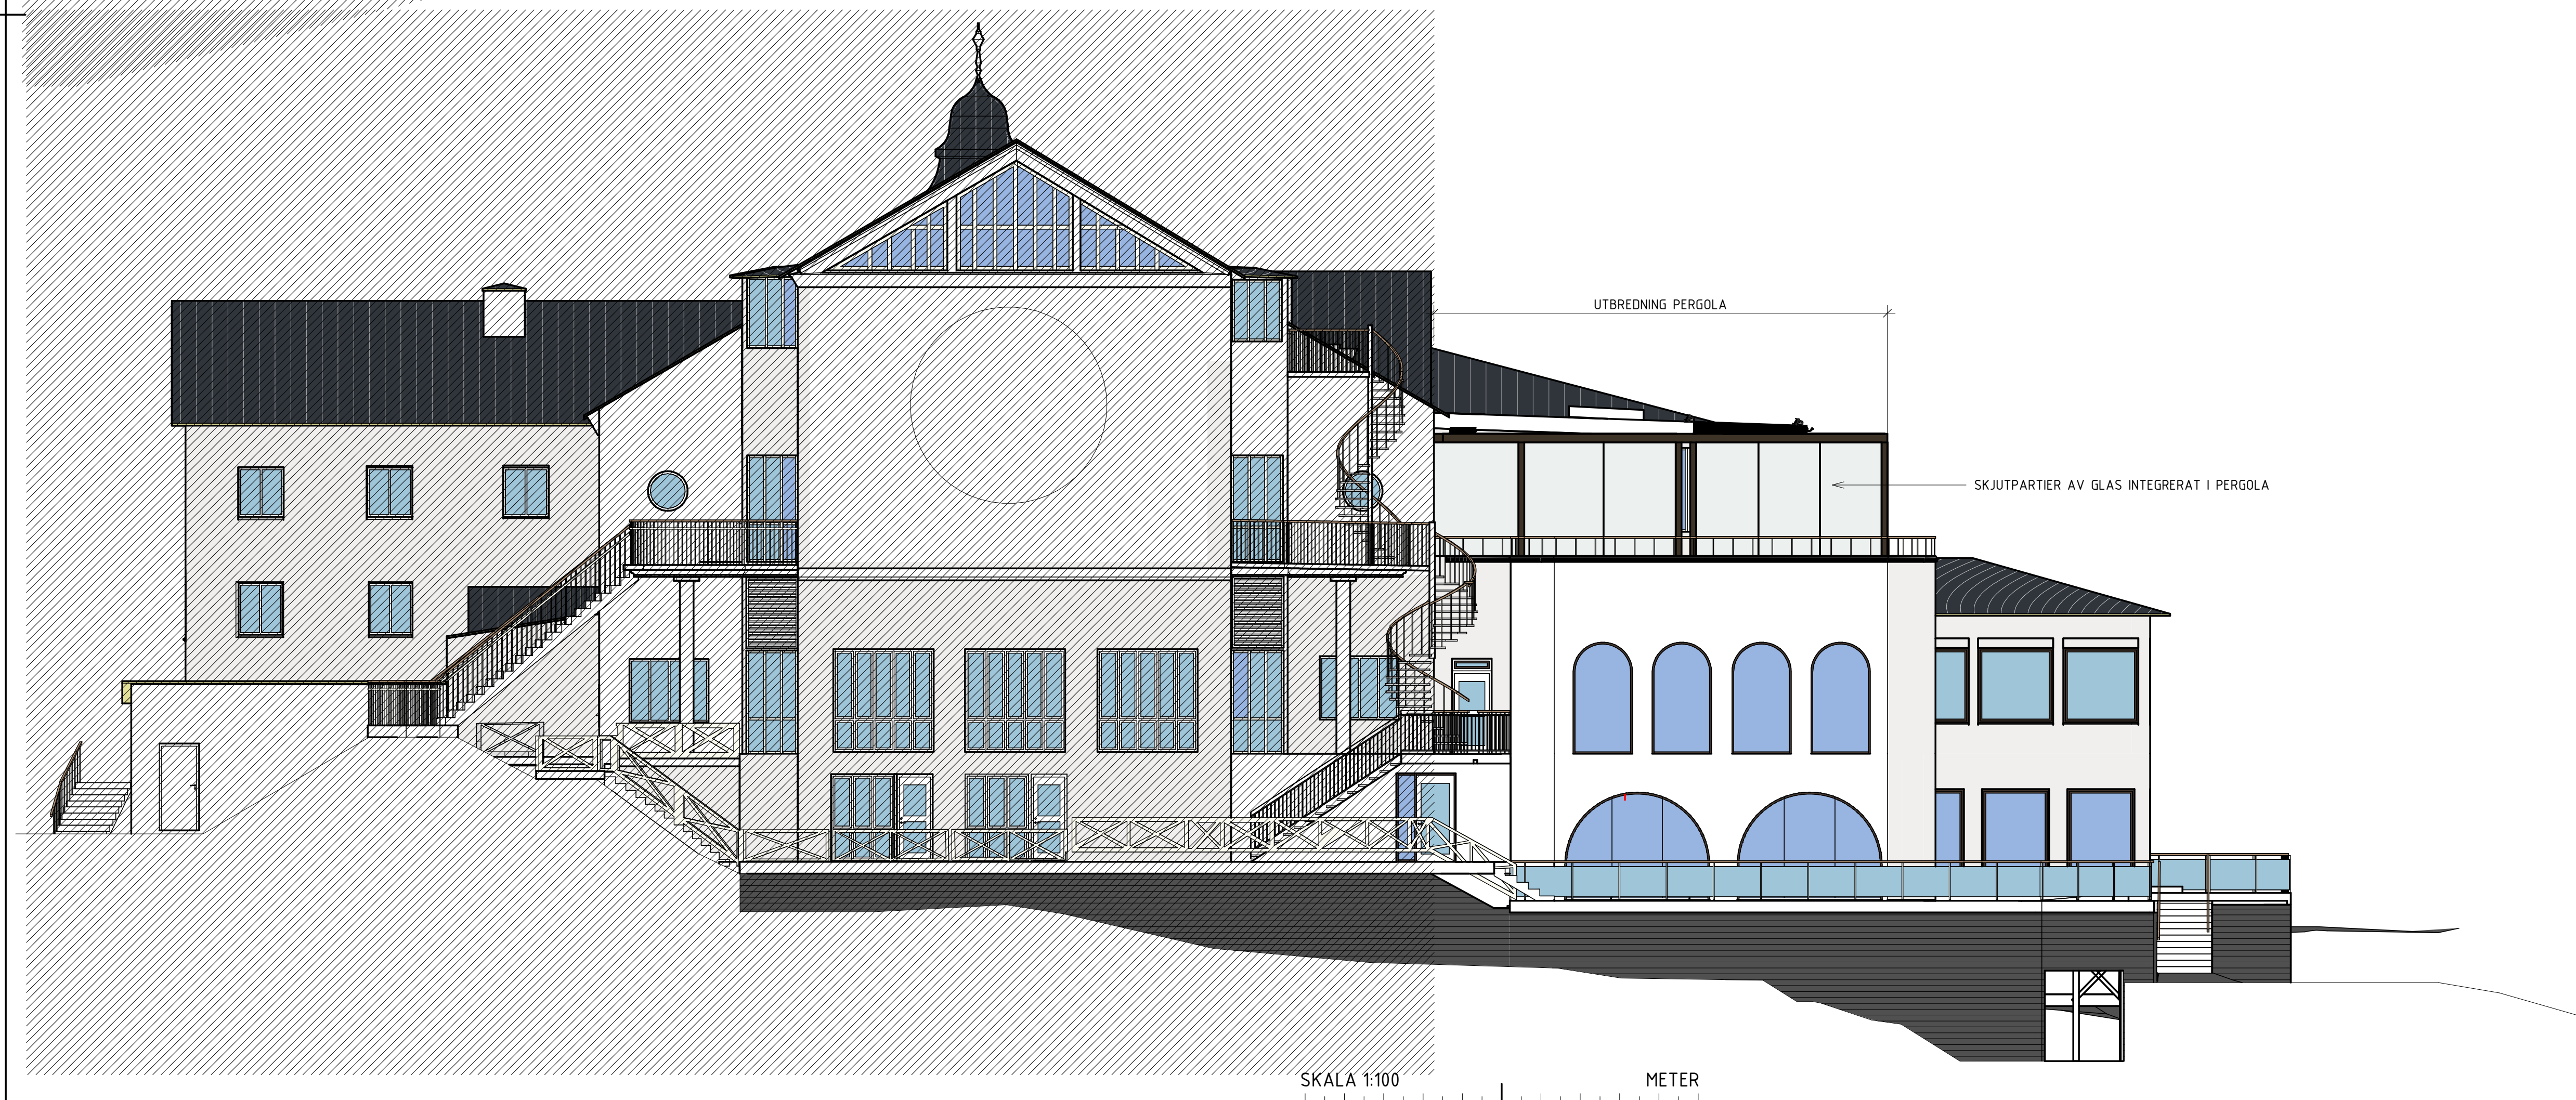

FÖRKLARINGAR
ALLA MÅTT ANGES I mm

FÖRESKRIFTER
PERGOLA AV LÄCKERAD ALUMINIUM MED UTFÄLLBARA LAMELLER. KULÖR: NCS S 8505-Y20R

HÄNVISNINGAR

BET	ÄNDRINGEN AVSER	DATUM	SIGN
BYGGLOVSHANDLING			
OBJEKTNUMMER	PROJEKT NR	PROJEKTLEDARE	
ARCONA ARKITEKTER			
X A Arcona Arkitekter tel. 08-601 21 00			
RITAD/KONSTR. AV	HANDLÄGGARE		
JFK	JFK		
DATUM	ANSVARIG		
2024-02-07	Joachim Frisk		
OMBYGGNAD/TILLBYGGNAD FASAD SÖDER OCH VÄSTER			
SKALA A1 1:100 A3 1:200	NUMMER A-40-3-004	BET	

SKALA 1:100
METER
0 1 2 5 10