


TYP 1 OCH 1B (GAVELHUS)



PLAN 08

HUSKROPP 1
ENHET 1-4


SKALA 1:50

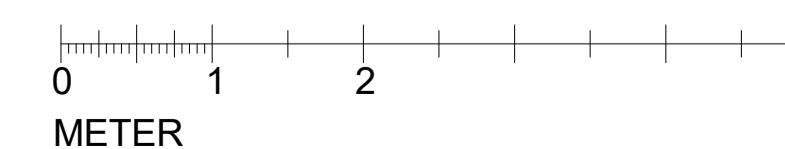

FÖRKLARING

BAD BADRUM
G GÄRDEROB
VP VÄRMEPUMP

C	ÄNDRINGAR ENL. PM A-4	2020-05-25	MASA
B	ÄNDRINGAR ENL. PM A-2	2020-03-31	MASA
A	ÄNDRINGAR ENL. PM A-1	2019-11-20	MASA
BET	ÄNDRINGEN AVSER	DATUM	SIGN

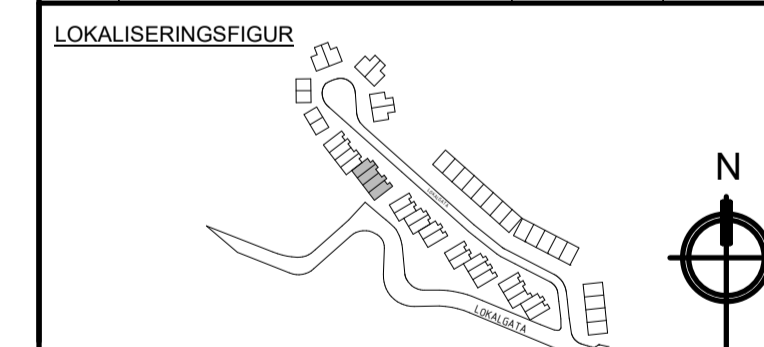

SEGELVYN

BYGGLOVSHANDLING

ALM

A	2A Teknik & Arkitektur	08-586 303 00
K	-	-
VS	-	-
V	-	-
EL	-	-
Pr	-	-

UPPDRAG NR	RITAD AV	HANDLAGGARE
80539	MASA	ANER
DATUM	ANSVARIG	
2019-11-05	ANER	

SEGELVYN		
PLAN 08, HUSKROPP 1, E1-E4		
SKALA	NUMMER	BET
A1 1:50 A3 1:100	A-40.1-1081	C


TYP 1 OCH 1B (GAVELHUS)



FÖRKLARING

- BAD BADRUM
- G GARDEROB
- VP VÄRMEPUMP

C	ANDRINGAR ENL. PM A-4	2020-05-25	MASA
B	ANDRINGAR ENL. PM A-2	2020-01-31	MASA
A	ANDRINGAR ENL. PM A-1	2019-11-20	MASA
BET	ANDRINGEN AVSER	DATUM	SIGN

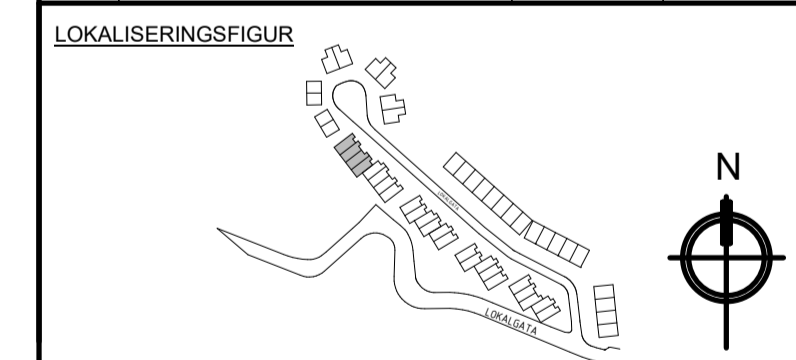

SEGELVYN

BYGGLOVSHANDLING



A	2A Teknik & Arkitektur	08-586 303 00
K	-	-
VS	-	-
V	-	-
EL	-	-
Pr	-	-


UPPDRAG NR	RITAD AV	HANDLAGGARE
80539	MASA	ANER
DATUM	ANSVARIG	
2019-10-18	ANER	

SEGELVYN		
PLAN 08, HUSKROPP 1, E5-E8		
SKALA	NUMMER	BET
A1 1:50 A3 1:100	A-40.1-1082	C


PLAN 08

HUSKROPP 1
ENHET 5-8

SKALA 1:50

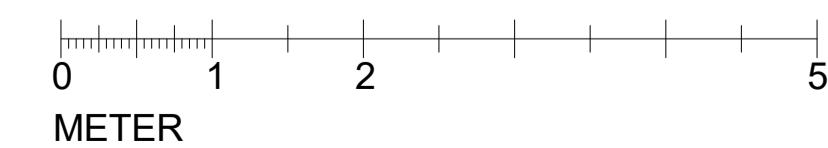

TYP 1 OCH 1B (GAVELHUS)

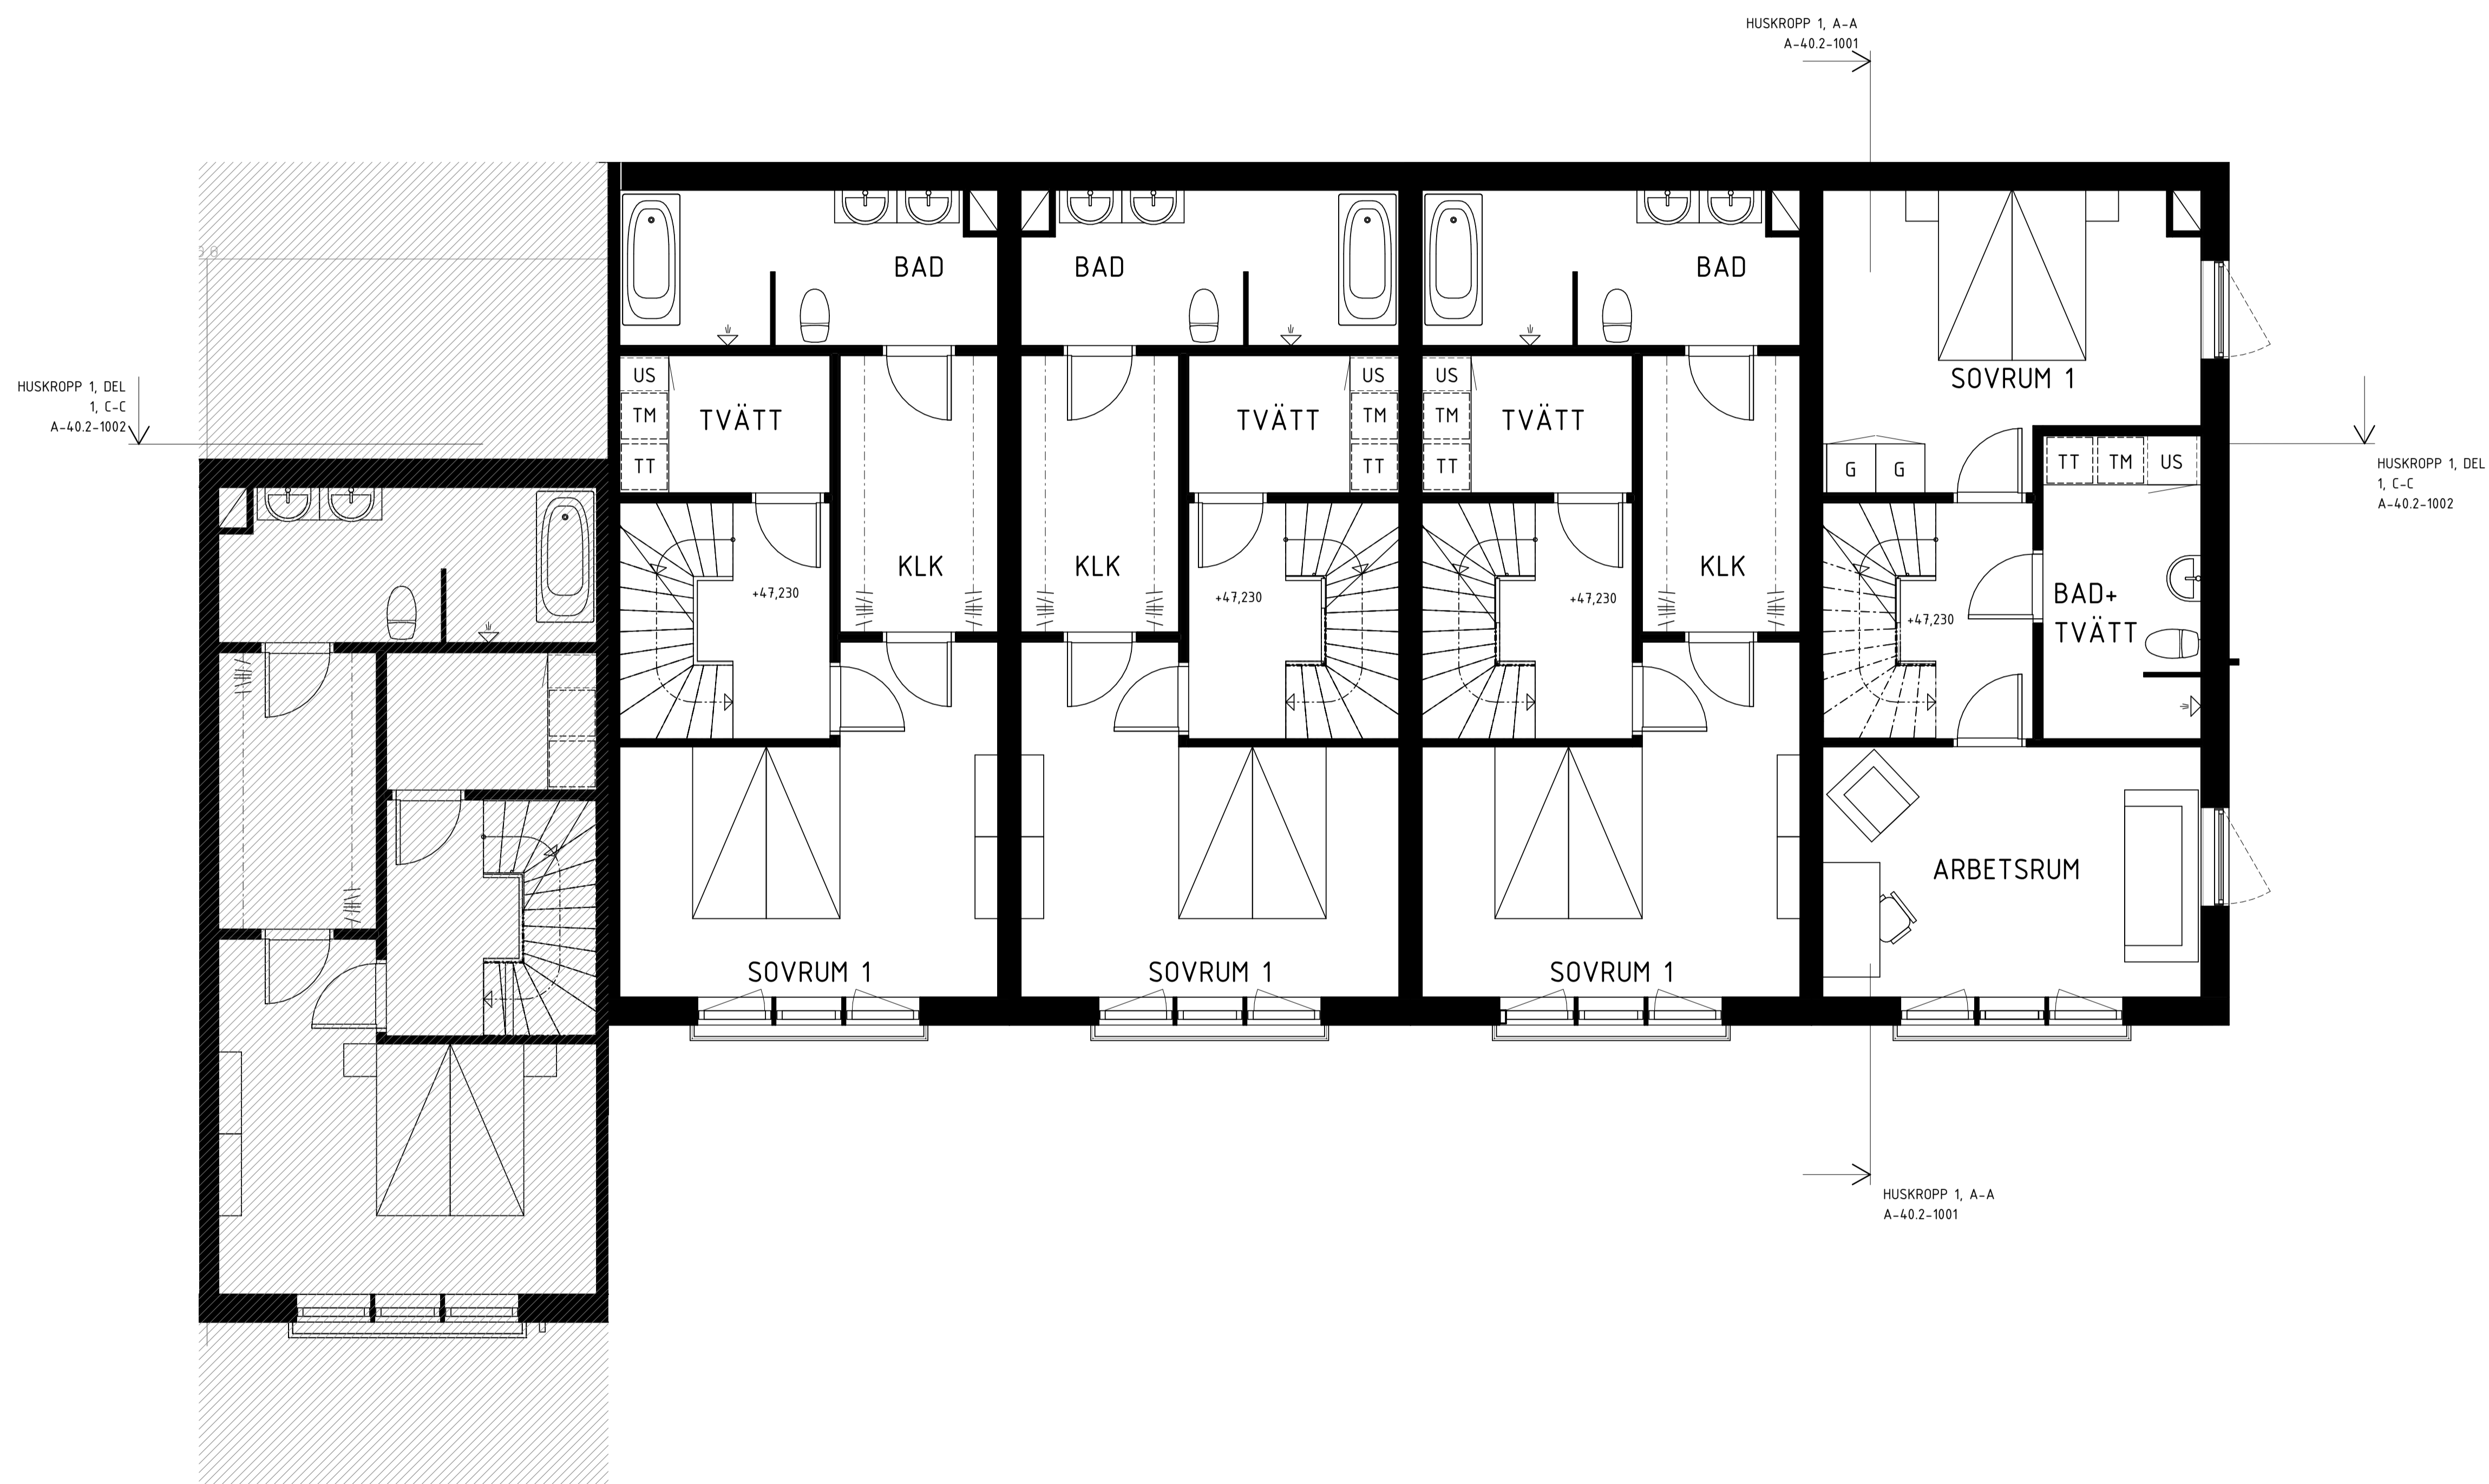

PLAN 09


HUSKROPP 1
ENHET 1-4

FÖRKLARING

- TM TVÄTTMASKIN
- TT TORKTUMLARE
- TS TORKSKÅP
- G GARDEROB
- US UNDERSKÅP

- BAD BADRUM
- KLK KLÄDKAMMARE

C	ÄNDRINGAR ENL. PM A-4	2020-05-25	MASA
B	ÄNDRINGAR ENL. PM A-2	2020-01-31	MASA
A	ÄNDRINGAR ENL. PM A-1	2019-11-20	MASA
BET	ÄNDRINGEN AVSER	DATUM	SIGN

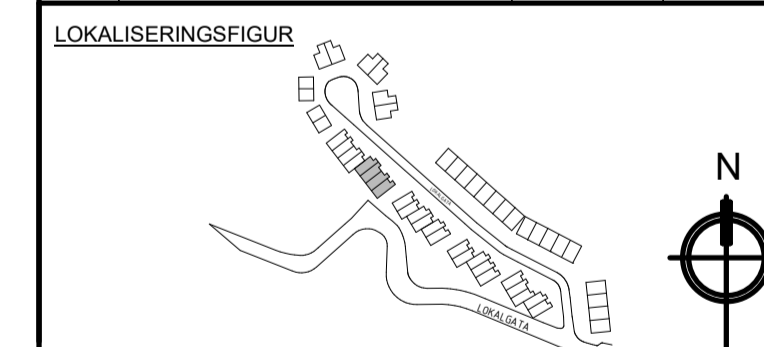

SEGELVYN

BYGGLOVSHANDLING


ALM

A	2A Teknik & Arkitektur	08-586 303 00
K	-	-
VS	-	-
V	-	-
EL	-	-
Pr	-	-

UPPDRAG NR	RITAD AV	HANDLAGGARE
80539	MASA	ANER
DATUM	ANSVARIG	
2019-10-18	ANER	

SEGELVYN		
PLAN 09, HUSKROPP 1, E1-E4		
SKALA	NUMMER	BET
A1 1:50 A3 1:100	A-40.1-1091	C

SKALA 1:50

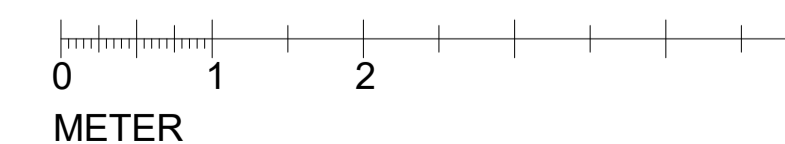


TYP 1 OCH 1B (GAVELHUS)


FÖRKLARING

TM TVÄTTMASKIN
 TT TORKTUMLARE
 TS TORKSKÅP
 G GARDEROB
 US UNDERSKÅP

BAD BADRUM
 KLK KLÄDKAMMARE

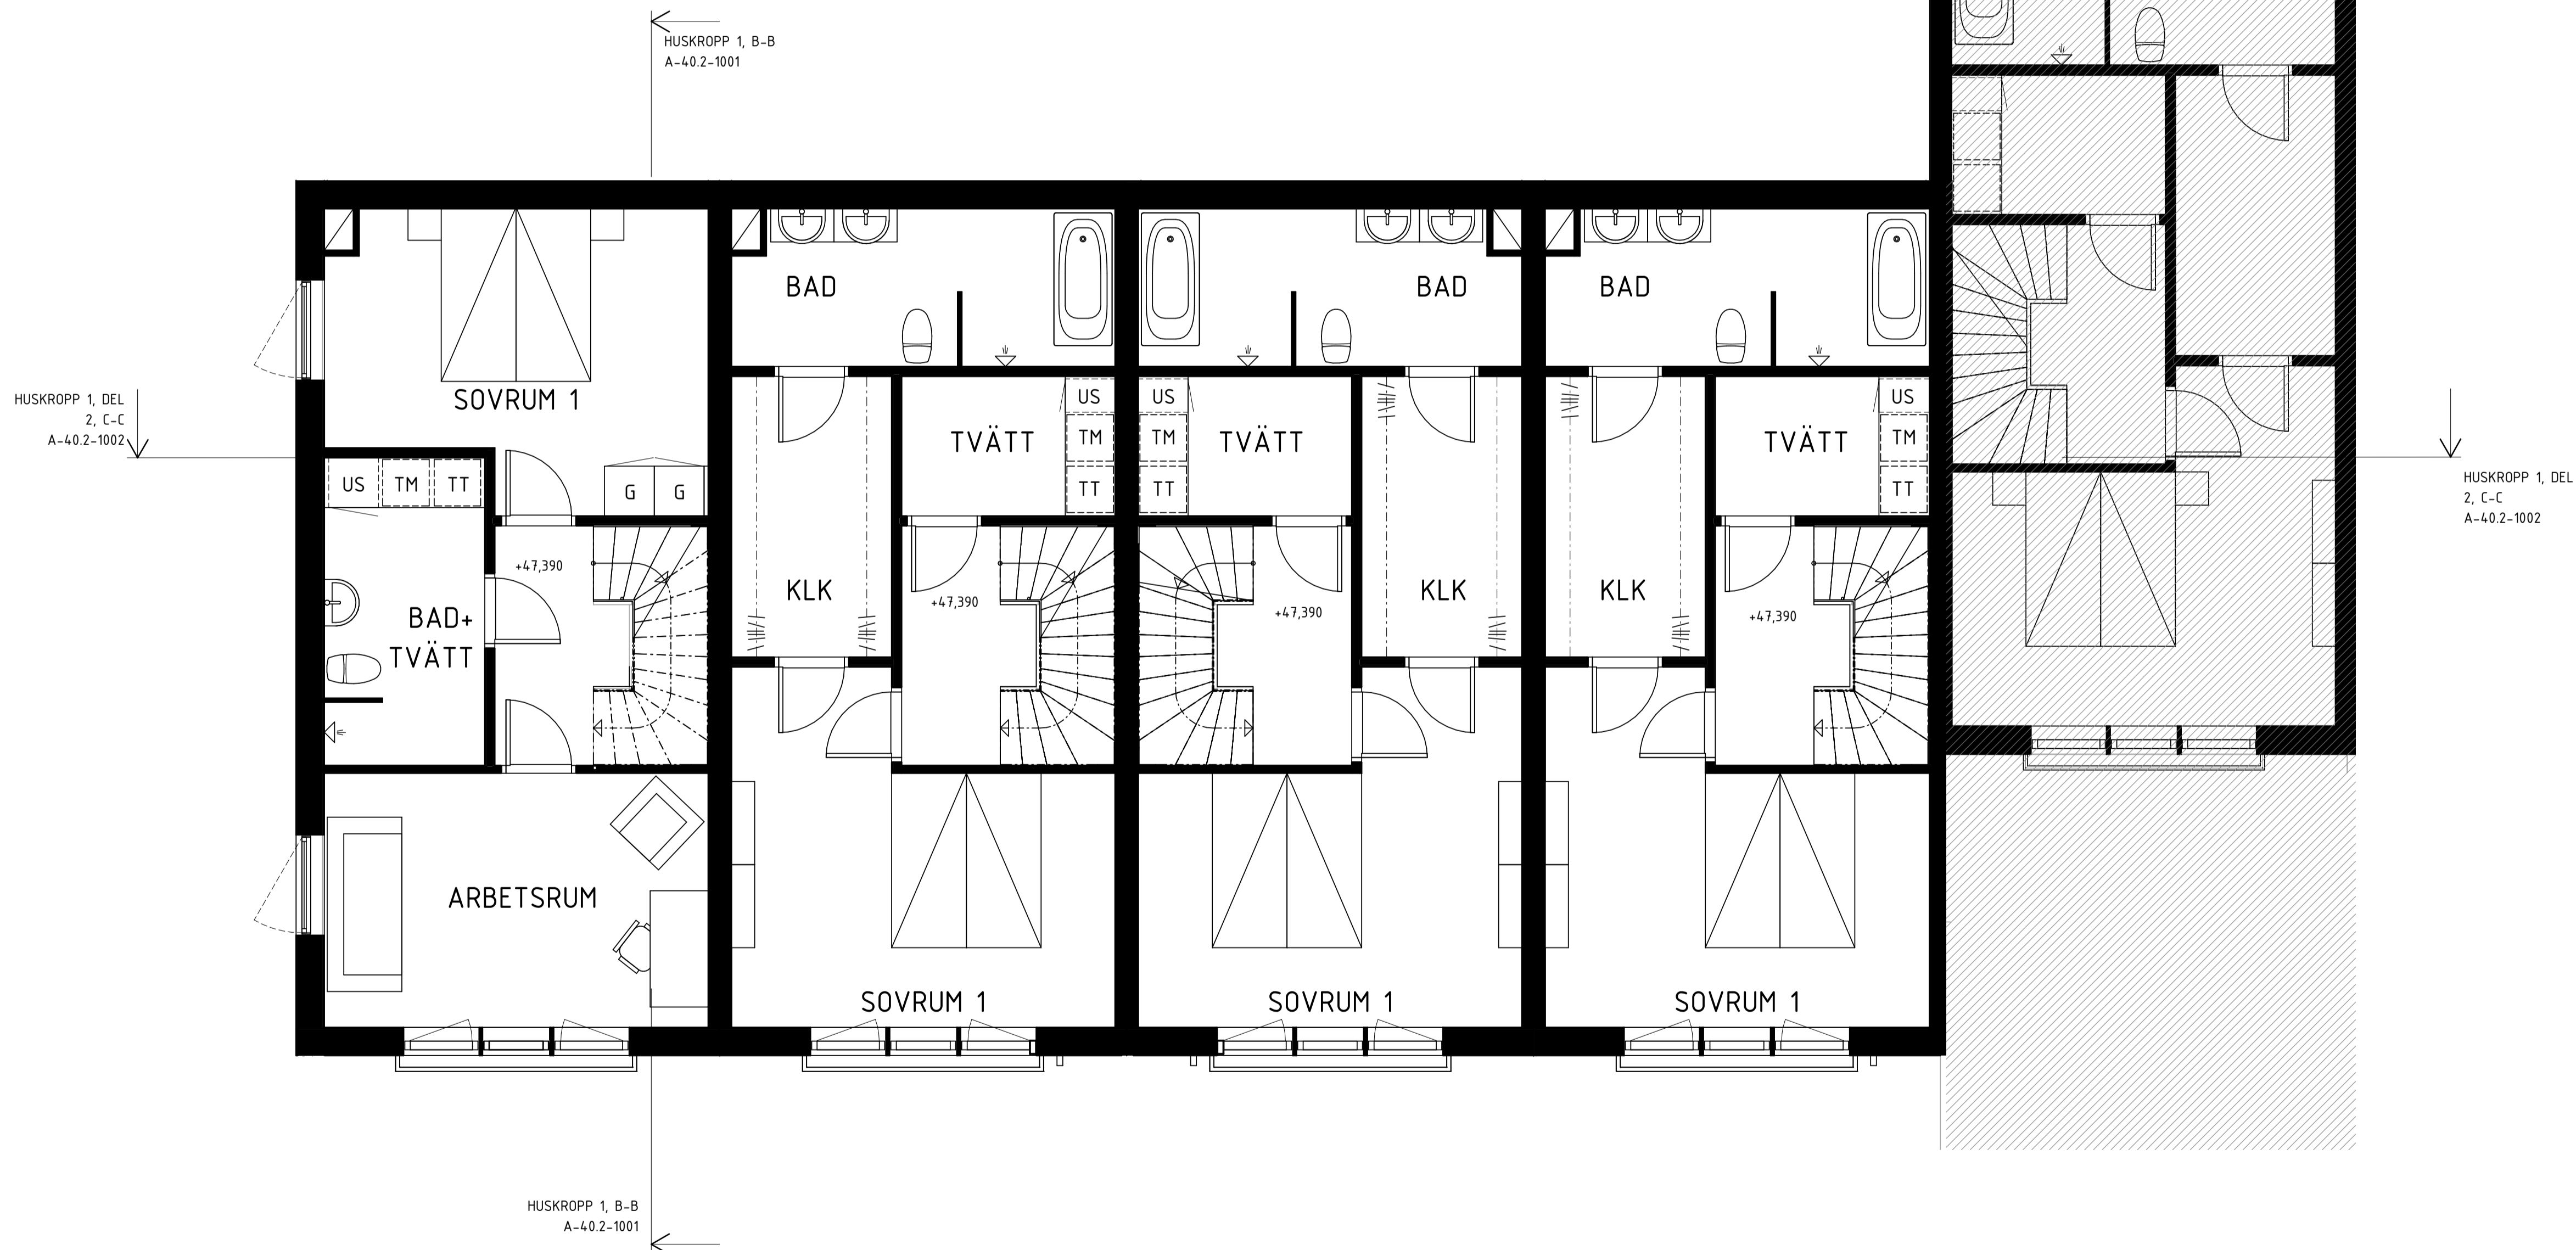

C	ÄNDRINGAR ENL. PM A-4	2020-05-25	MASA
B	ÄNDRINGAR ENL. PM A-2	2020-01-31	MASA
A	ÄNDRINGAR ENL. PM A-1	2019-11-20	MASA
BET	ÄNDRINGEN AVSER	DATUM	SIGN

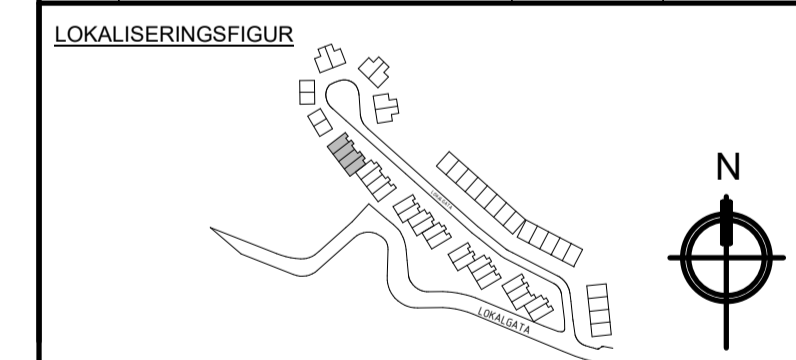

SEGELVYN

BYGGLOVSHANDLING

ALM

A	2A Teknik & Arkitektur	08-586 303 00
K	-	-
VS	-	-
V	-	-
EL	-	-
Pr	-	-


UPPDRAG NR	RITAD AV	HANDLAGGARE
80539	MASA	ANER
DATUM	ANSVARIG	
2019-10-18	ANER	

SEGELVYN		
PLAN 09, HUSKROPP 1, E5-E8		
SKALA	NUMMER	BET
A1 1:50 A3 1:100	A-40.1-1092	C

PLAN 09

HUSKROPP 1
 ENHET 5-8

SKALA 1:50

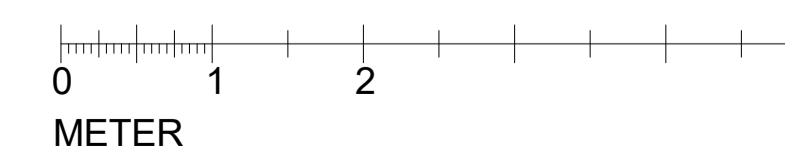

TYP 1 OCH 1B (GAVELHUS)

LOKALGATA

+49,73

+49,64

+49,73

SA
SA

PL PL
SA SA
SA SA

SA
SA

KANTSTEN

STAKET
PLATTOR

ca. 1:20

ca. 1:20

STAKET

PLATTOR

PLATTOR

ca. 1:21

PLATTOR

ca. 1:21

STAKET

STÖDMUR

ca. 1:21

HUSKROPP 1, A-A
A-40.2-1001

+50,060
+50,210

+50,060
+50,210

+50,060
+50,210

+50,060
+50,210

FRD

FRD

FRD

FRD

STAKET

ENTRÉ
+50,230

ENTRÉ
+50,230

ENTRÉ
+50,230

ENTRÉ
+50,230

ST
G

ST
G

ST
G

WC/D

WC/D

WC/D

KÖK

KÖK

KÖK

KÖK

K
HS
F

K
HS
F

K
HS
F

K
HS
F

K
HS
F

K
HS
F

VARD.

VARD.

VARD.

VARD.

+50,210

+50,210

+50,210

+50,210

BALKONG

BALKONG

BALKONG


BALKONG

ENTRÉ PLAN (10)

HUSKROPP 1
ENHET 1-4

HUSKROPP 1, A-A
A-40.2-1001


SKALA 1:50

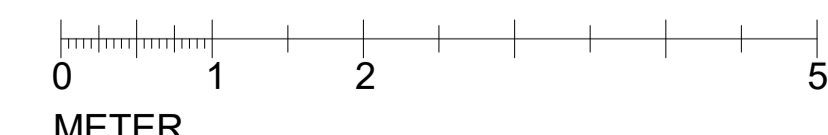

FÖRKLARING

- KM KOMBIMASKIN
- DM DISKMASKIN
- SA SOPAVFALL
- PL POSTLÅDA
- G GARDEROB
- ST STÄDSKÅP
- FRD FÖRRÅD
- VAR. VARDAGSRUM
- WC/D DUSCH/TOALET

D	ANDRINGAR ENL. PM A-4	2020-05-25	MASA
C	ANDRINGAR ENL. PM A-3	2020-04-03	MASA
B	ANDRINGAR ENL. PM A-2	2020-03-31	MASA
A	ANDRINGAR ENL. PM A-1	2019-11-20	MASA
BET	ANDRINGEN AVSER	DATUM	SIGN

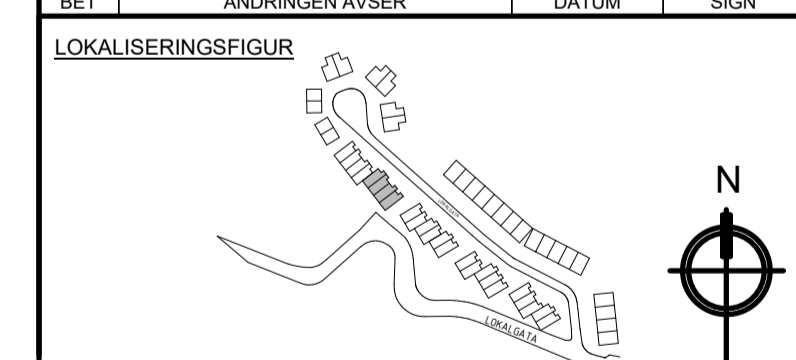

SEGELVYN

BYGGLOVSHANDLING




A	2A Teknik & Arkitektur	08-586 303 00
K	-	-
VS	-	-
V	-	-
EL	-	-
Pr	-	-

UPPDRAG NR	RITAD AV	HANDLAGGARE
80539	MASA	ANER
DATUM	ANSVARIG	
2019-10-18	ANER	

SEGELVYN	
PLAN 10-11, HUSKROPP 1, E1-E4	
SKALA	NOMMER
A1 1:50 A3 1:100	A-40.1-1101
BET	D


TYP 1 OCH 1B (GAVELHUS)

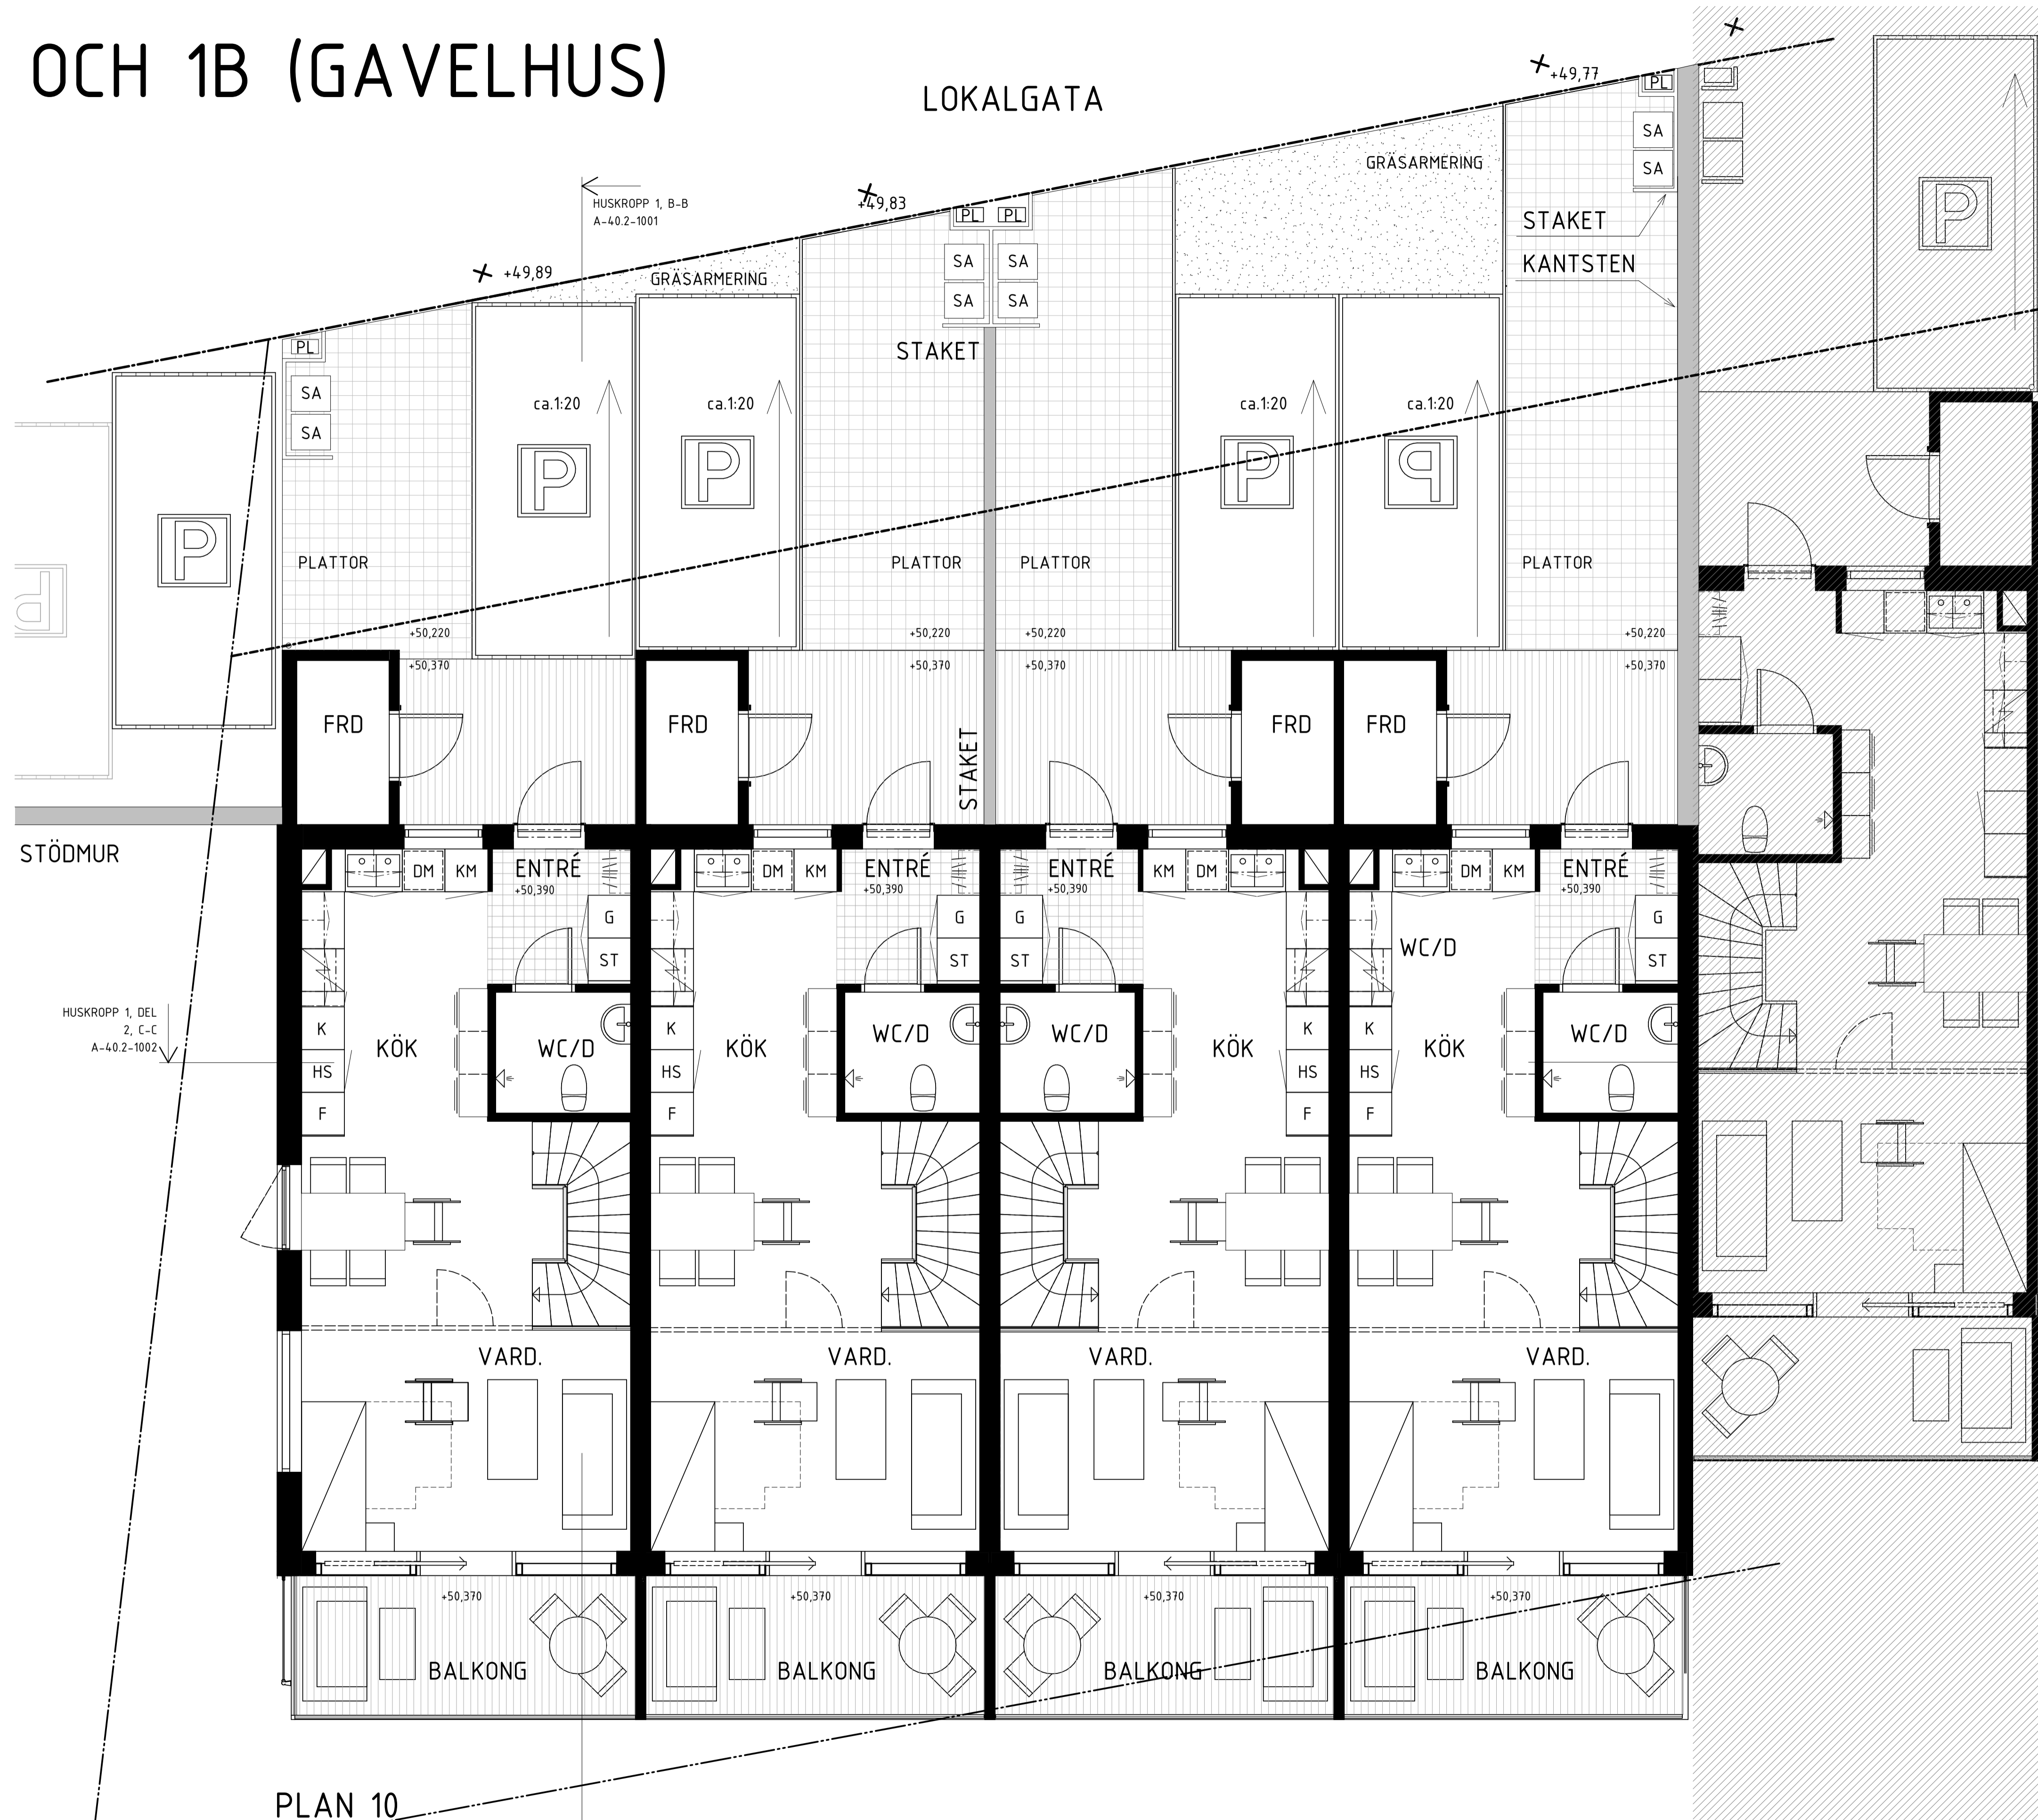

FÖRKLARING

- KM KOMBIMASKIN
- DM DISKMASKIN
- SA SOPAVFALL
- PL POSTLÅDA
- G GARDEROB
- ST STÄDSKÅP
- FRD FÖRRÅD
- VAR.D. VARDAGSRUM
- WC/D DUSCH/TOALETT

D	ANDRINGAR ENL. PM A-4	2020-05-25	MASA
C	ANDRINGAR ENL. PM A-3	2020-04-03	MASA
B	ANDRINGAR ENL. PM A-2	2020-03-31	MASA
A	ANDRINGAR ENL. PM A-1	2019-11-20	MASA
BET	ANDRINGEN AVSER	DATUM	SIGN

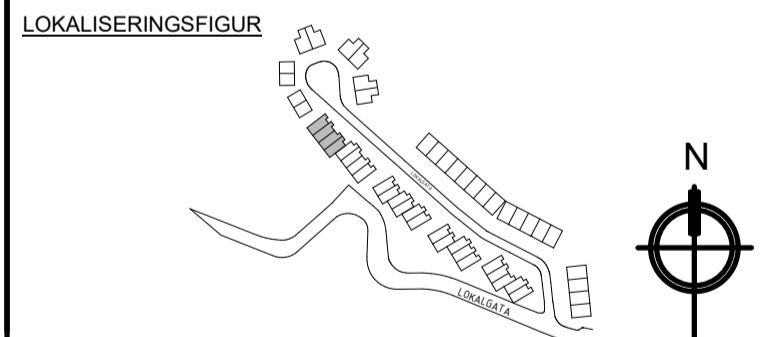

SEGELVYN

BYGGLOVSHANDLING




A	2A Teknik & Arkitektur	08-586 303 00
K	-	-
VS	-	-
V	-	-
EL	-	-
Pr	-	-

UPPDRAG NR	RITAD AV	HANDLAGGARE
80539	MASA	ANER
DATUM	ANSVARIG	
2019-10-18	ANER	

SEGELVYN	
PLAN 10-11, HUSKROPP 1, E5-E8	
SKALA	NUMMER
A1 1:50	A-40.1-1102
A3 1:100	BET D

PLAN 10
HUSKROPP 1
ENHET 5-8

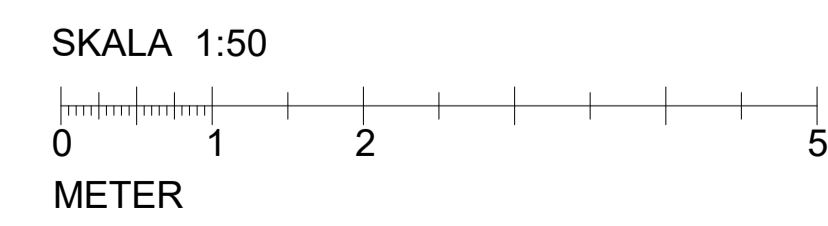


TYP 1 OCH 1B (GAVELHUS)




PLAN 11 - TAKPLAN

HUSKROPP 1
ENHET 1-4

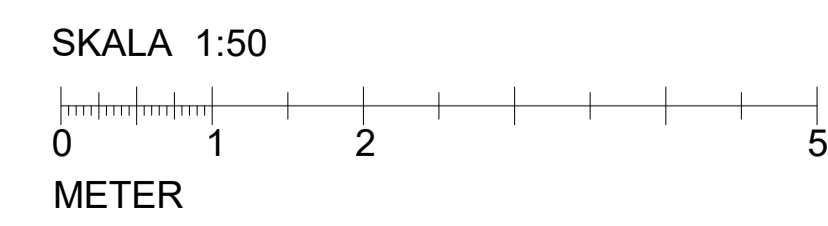

TF-TAKFÖNSTER

D	ANDRINGAR ENL. PM A-4	2020-05-25	MASA
C	ANDRINGAR ENL. PM A-3	2020-04-03	MASA
B	ANDRINGAR ENL. PM A-2	2020-03-31	MASA
A	ANDRINGAR ENL. PM A-1	2019-11-20	MASA
BET	ANDRINGEN AVSER	DATUM	SIGN

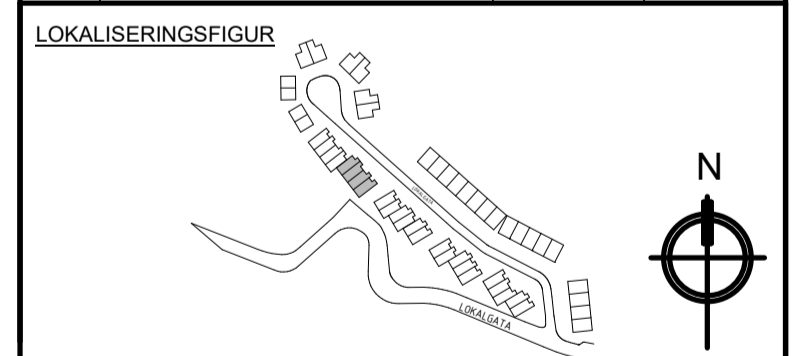

SEGELVYN

BYGGLOVSHANDLING


ALM

A	2A Teknik & Arkitektur	08-586 303 00
K	-	-
VS	-	-
V	-	-
EL	-	-
Pr	-	-


UPPDRAG NR	RITAD AV	HANDLAGGARE
80539	MASA	ANER
DATUM	ANSVARIG	
2019-10-18	ANER	

SEGELVYN		
PLAN 11, HUSKROPP 1, E1-E4, TAKPLAN		
SKALA	NUMMER	BET
A1 1:50 A3 1:100	A-40.1-1111	D

TYP 1 OCH 1B (GAVELHUS)

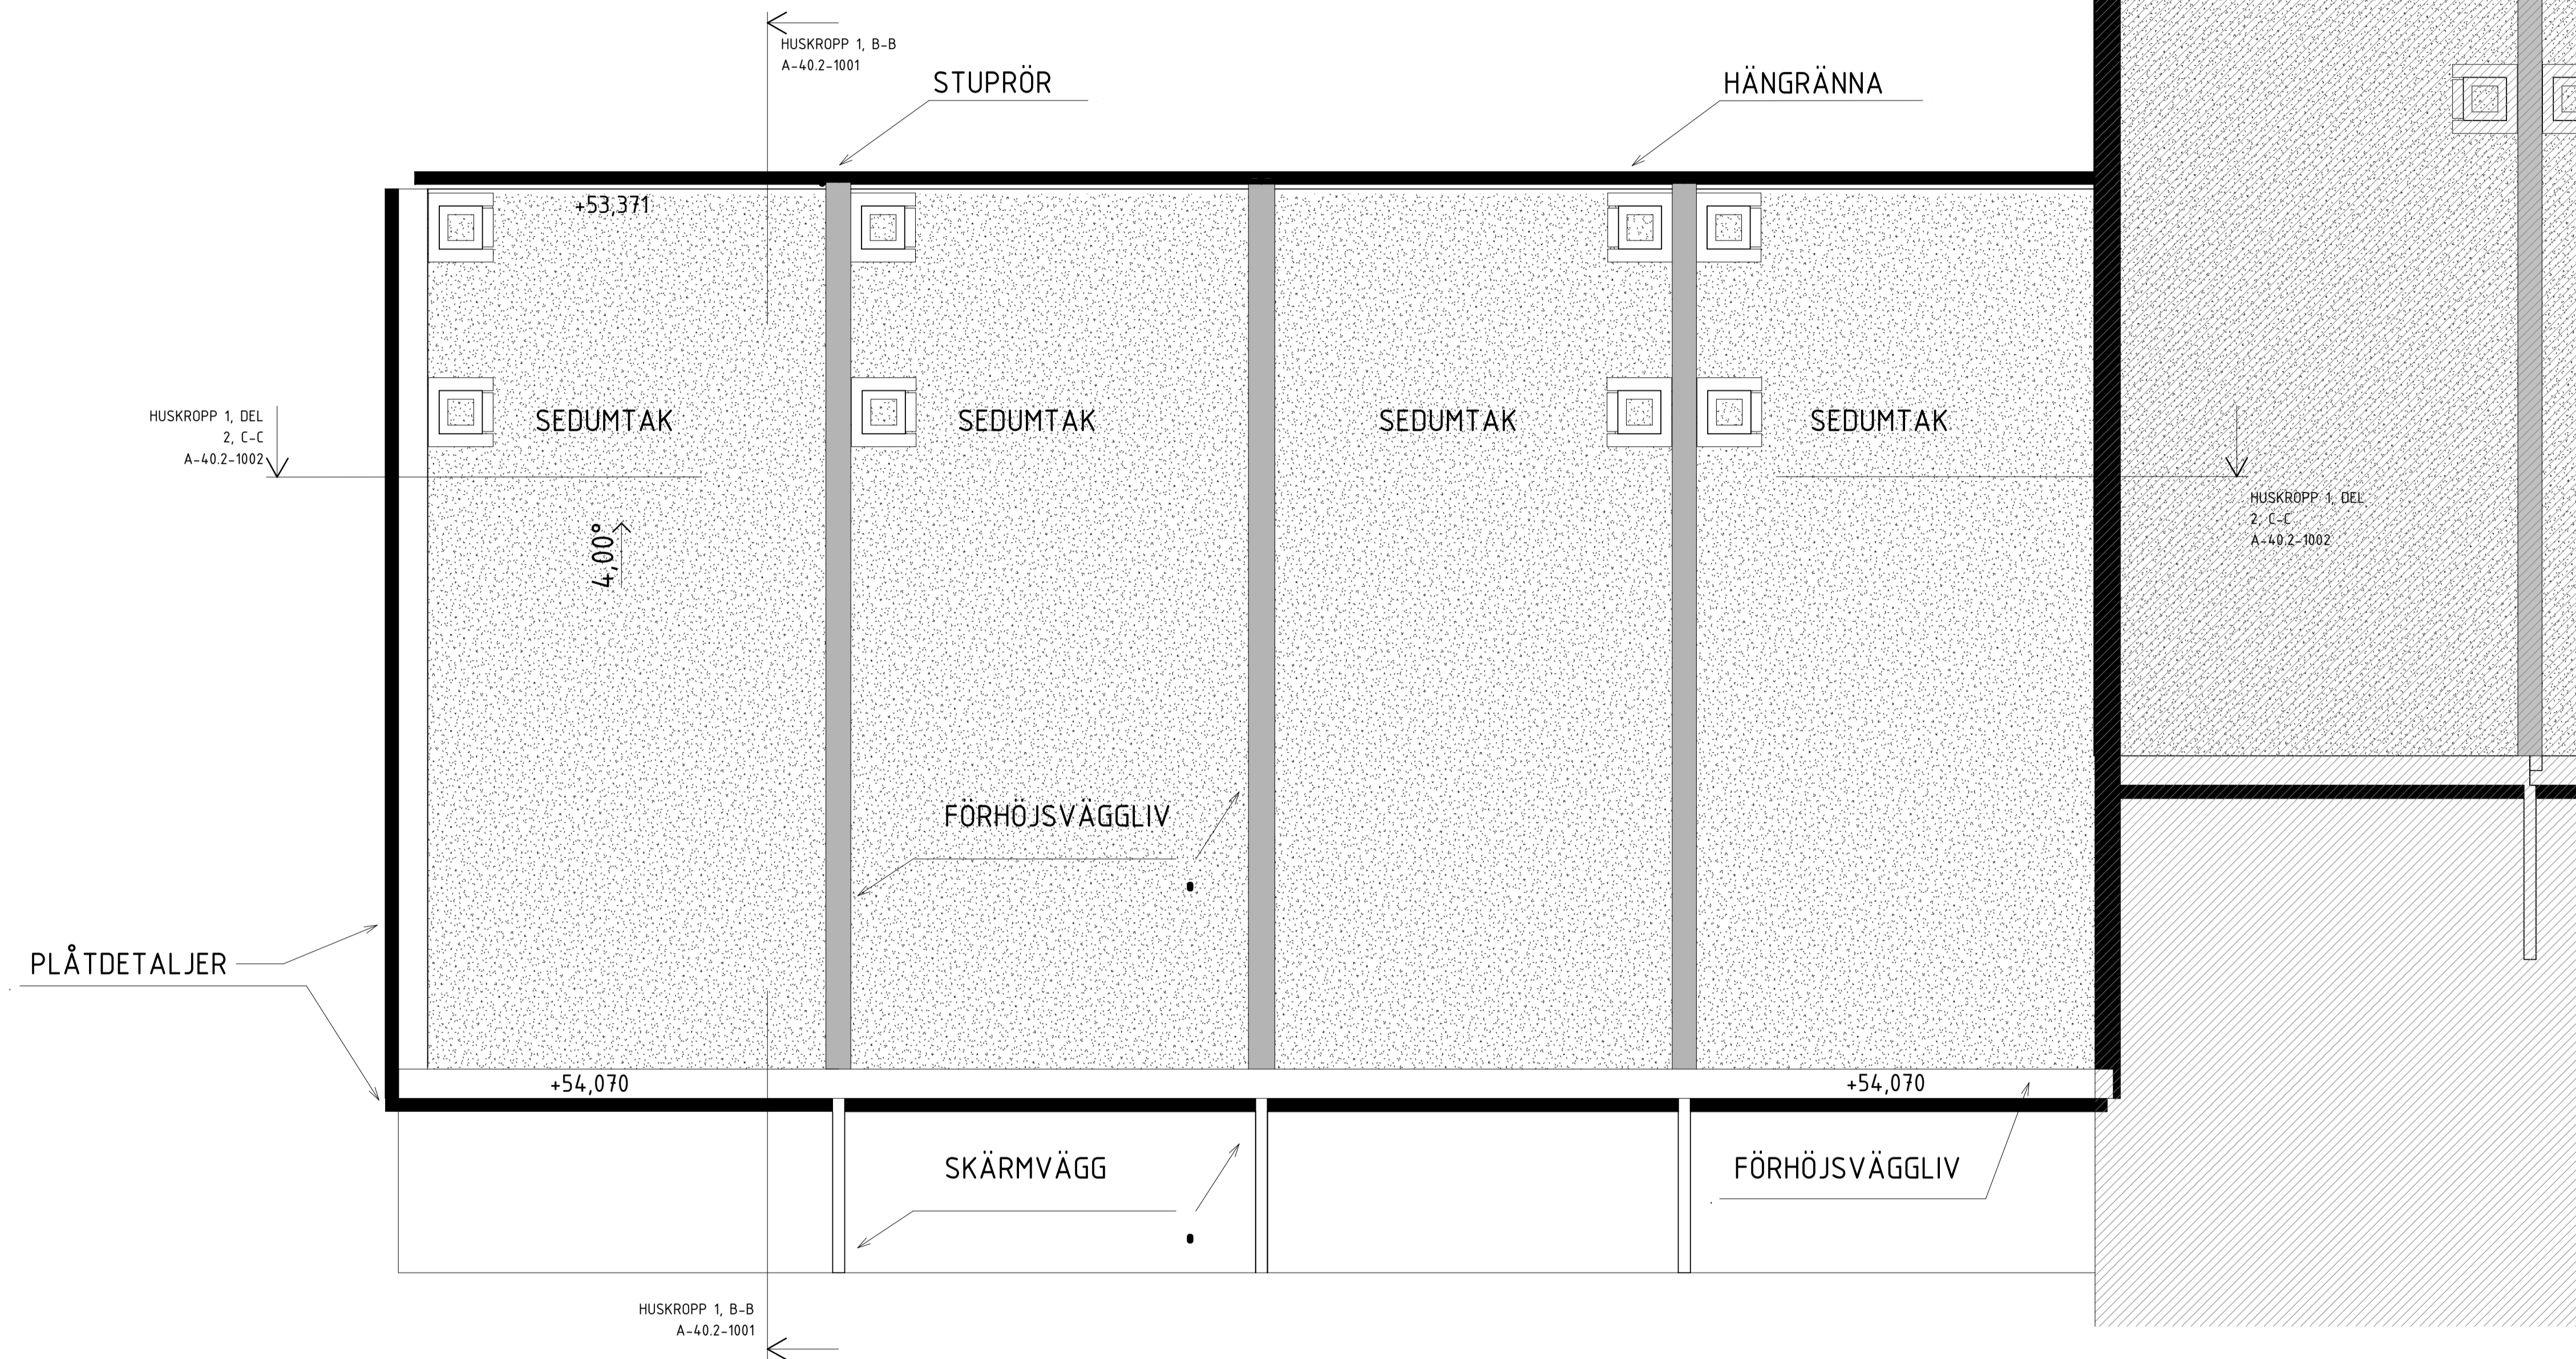


PLAN 11 - TAKPLAN
 HUSKROPP 1
 ENHET 5-8

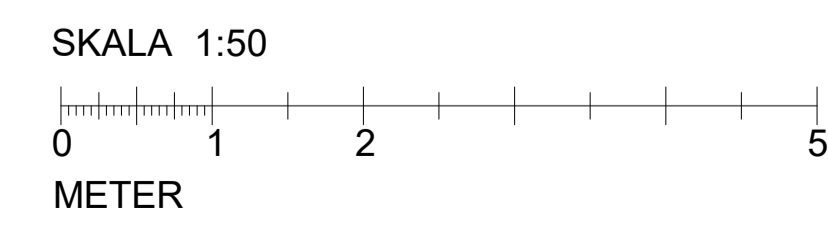

TF-TAKFÖNSTER

D	ANDRINGAR ENL. PM A-4	2020-05-25	MASA
C	ANDRINGAR ENL. PM A-3	2020-04-03	MASA
B	ANDRINGAR ENL. PM A-2	2020-03-31	MASA
A	ANDRINGAR ENL. PM A-1	2019-11-20	MASA
BET	ANDRINGEN AVSER	DATUM	SIGN

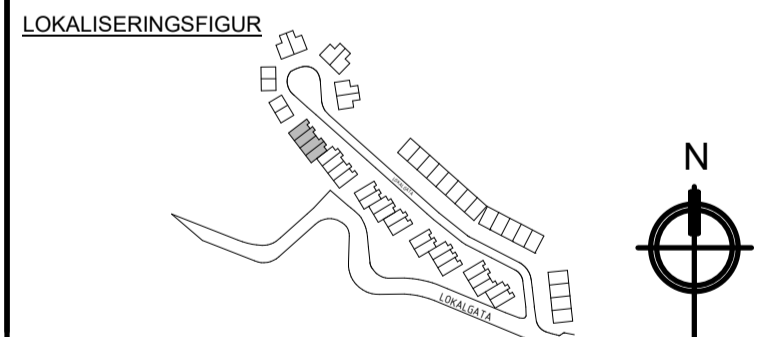

SEGELVYN

BYGGLOVSHANDLING

ALM

A 2A Teknik & Arkitektur 08-586 303 00

K	-	-
VS	-	-
V	-	-
EL	-	-
Pr	-	-


UPPDRAG NR	RITAD AV	HANDLAGGARE
80539	MASA	ANER
DATUM	ANSVARIG	
2019-10-18	ANER	

SEGELVYN

PLAN 11, HUSKROPP 1, E5-E8, TAKPLAN

SKALA	NUMMER	BET
A1 1:50 A3 1:100	A-40.1-1112	D


TYP 1 (GAVELHUS)

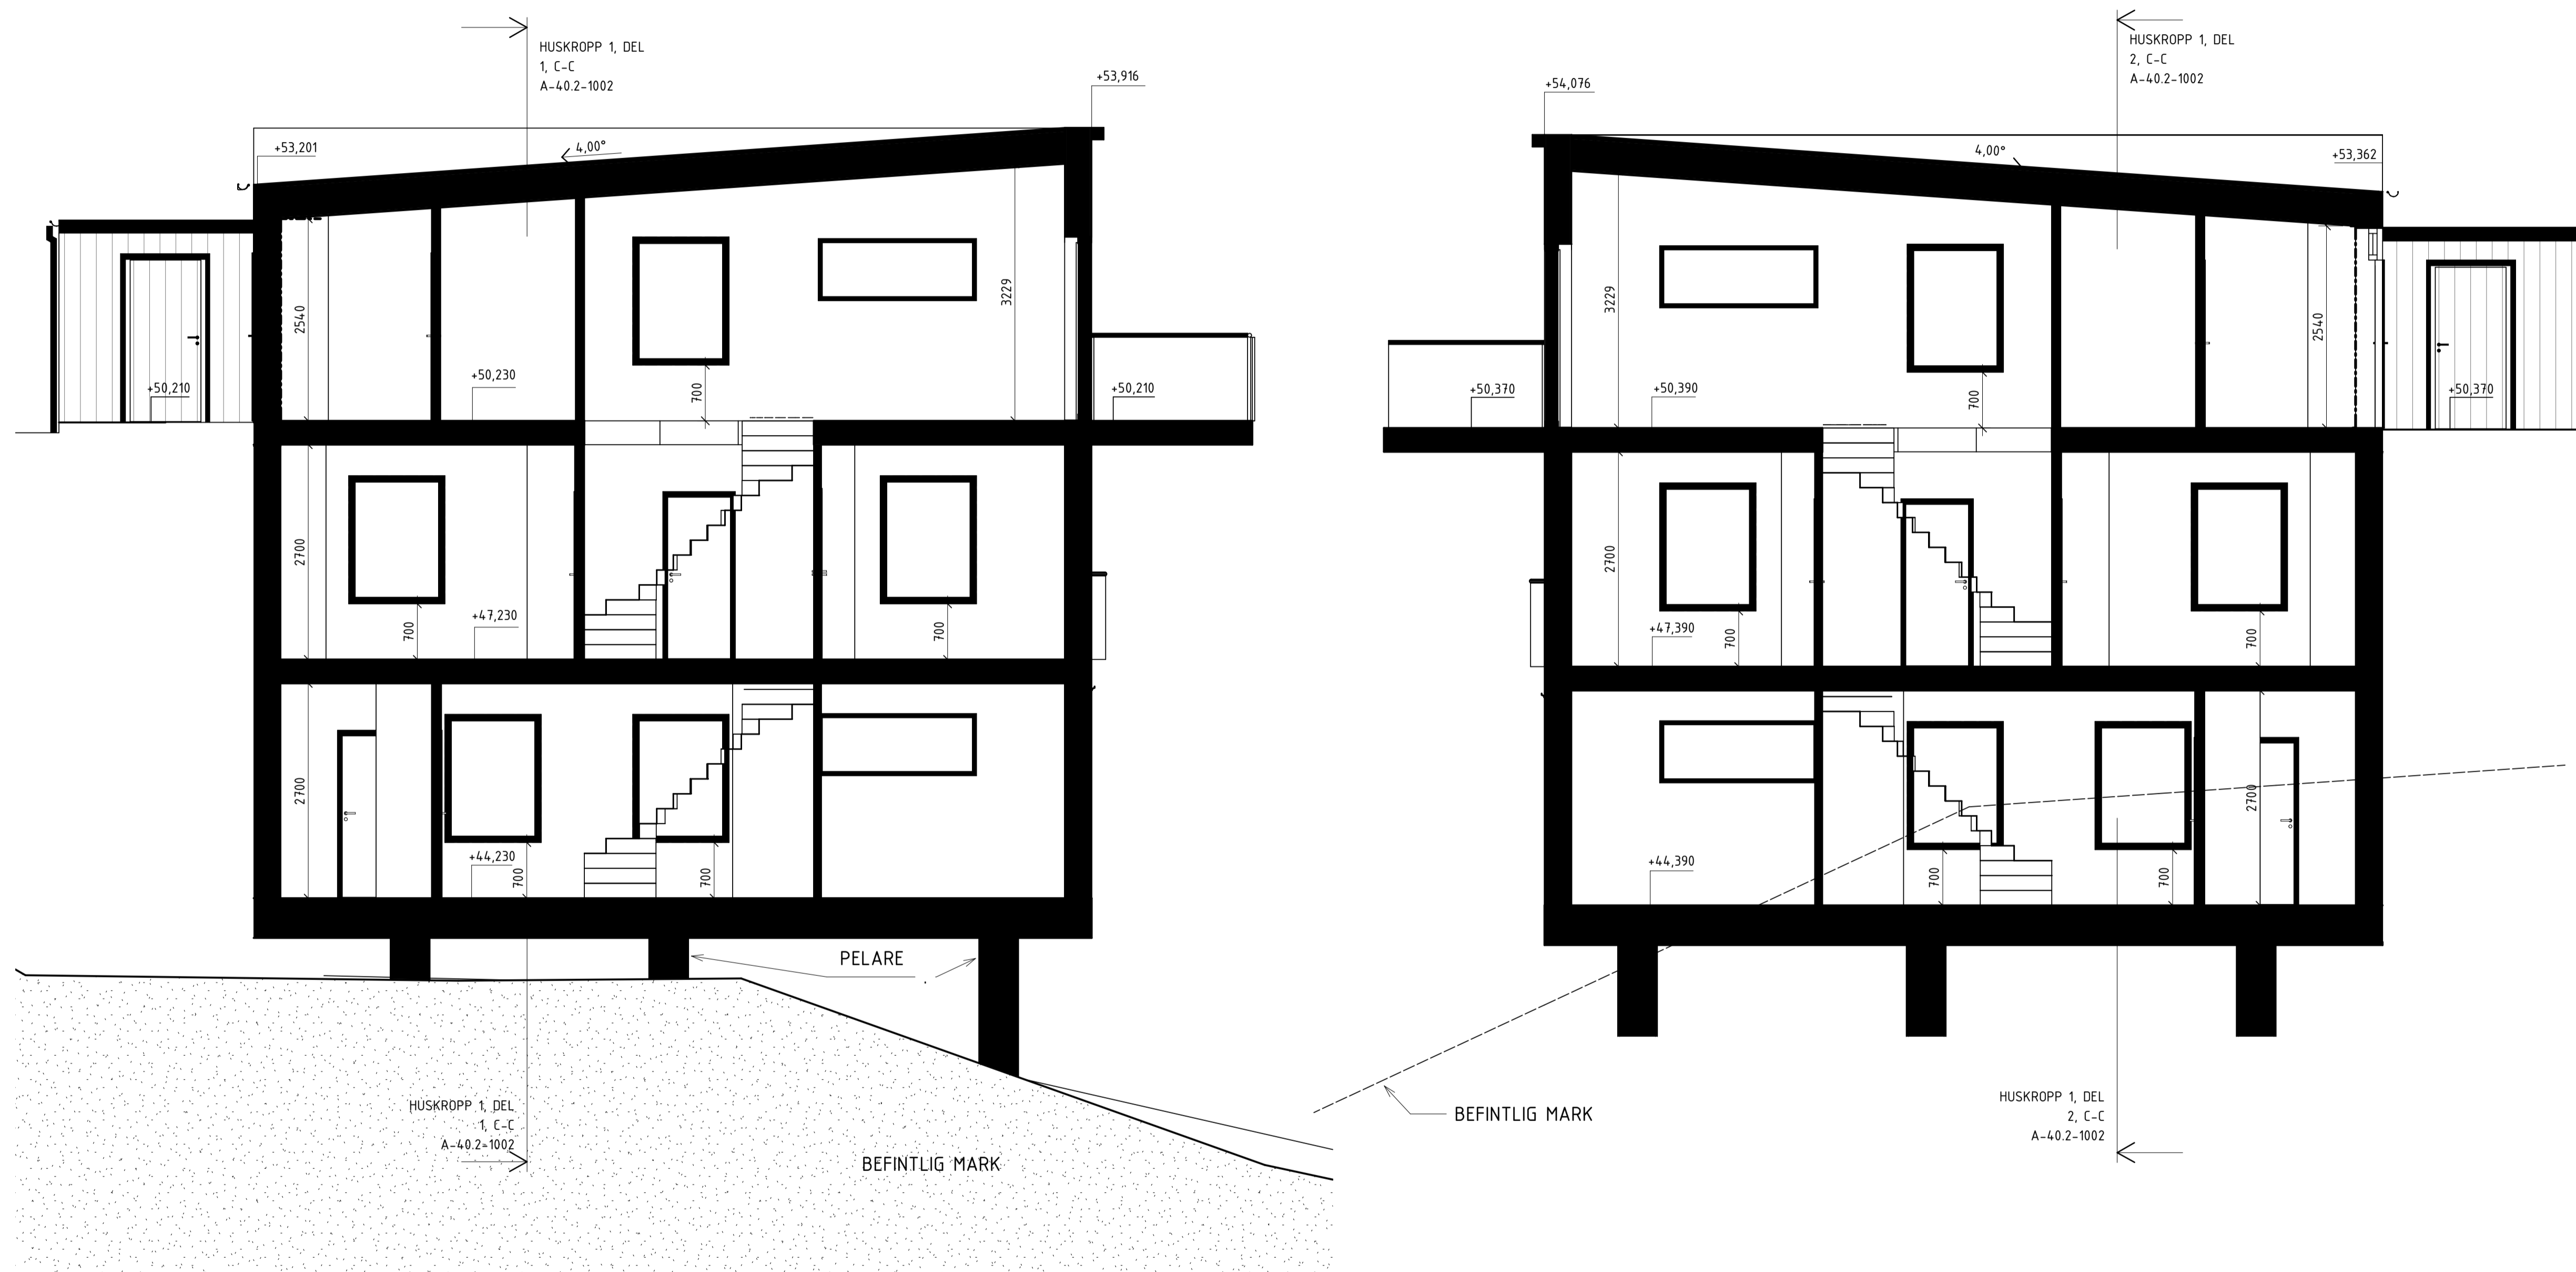


SEKTION A-A
HUSKROPP 1, ENHET 1

SEKTION B-B
HUSKROPP 1, ENHET 8

SKALA 1:50

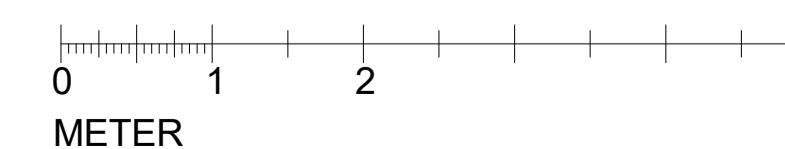

C	ANDRINGAR ENL. PM A-4	2020-05-25	MASA
B	ANDRINGAR ENL. PM A-2	2020-01-31	MASA
A	ANDRINGAR ENL. PM A-1	2019-11-20	MASA
BET	ANDRINGEN AVSER	DATUM	SIGN

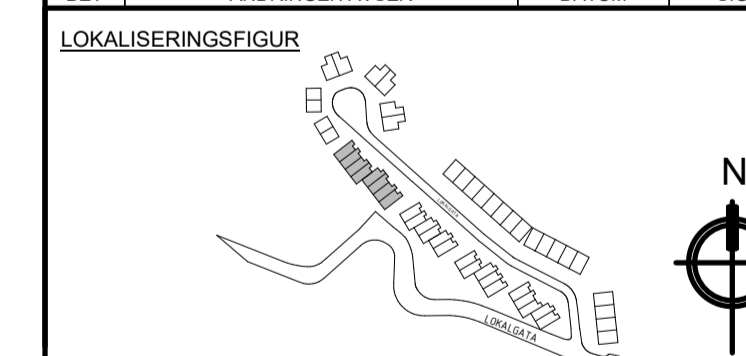

SEGELVYN

BYGGLOVSHANDLING

ALM

A 2A Teknik & Arkitektur 08-586 303 00

K -

VS -

V -

EL -

Pr -

UPPDRAG NR

80539

RITAD AV

MASA

HANDLAGGARE

ANER

DATUM

2019-10-18

ANSVARIG

ANER


SEGELVYN

HUSKROPP 1, A-A, B-B


SKALA A1 1:50 A3 1:100 NUMMER A-40.2-1001 BET C

TYP 1 OCH 1B (GAVELHUS)


Pr. B 2019-01-198 - Arkon 2020-05-28

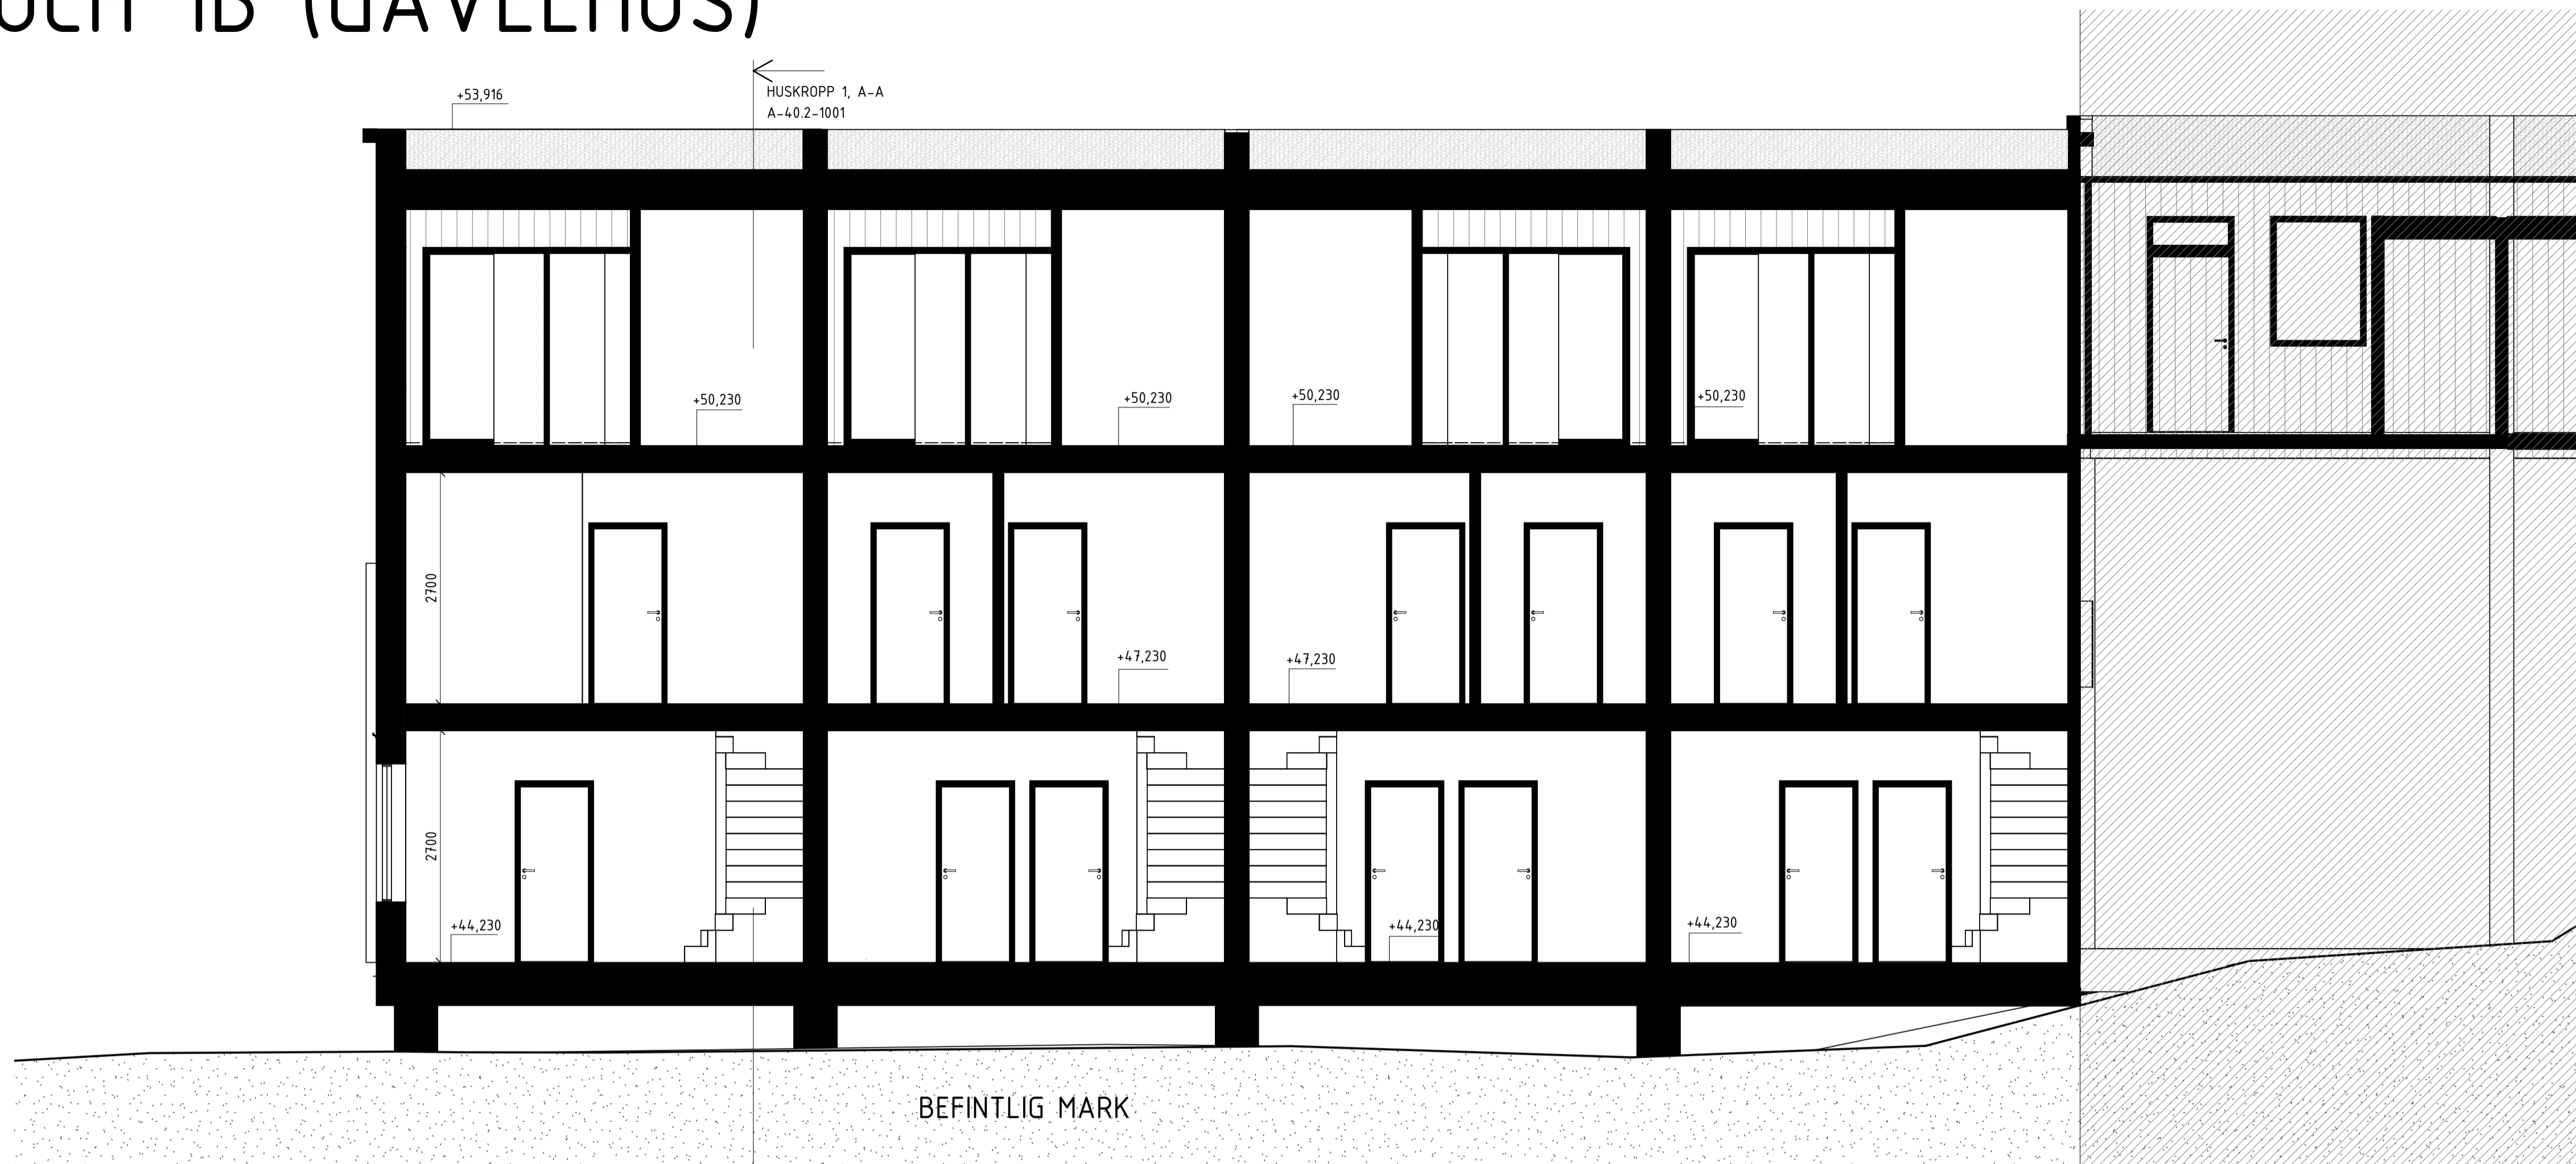


SEKTION C-C
ENHET 1-4

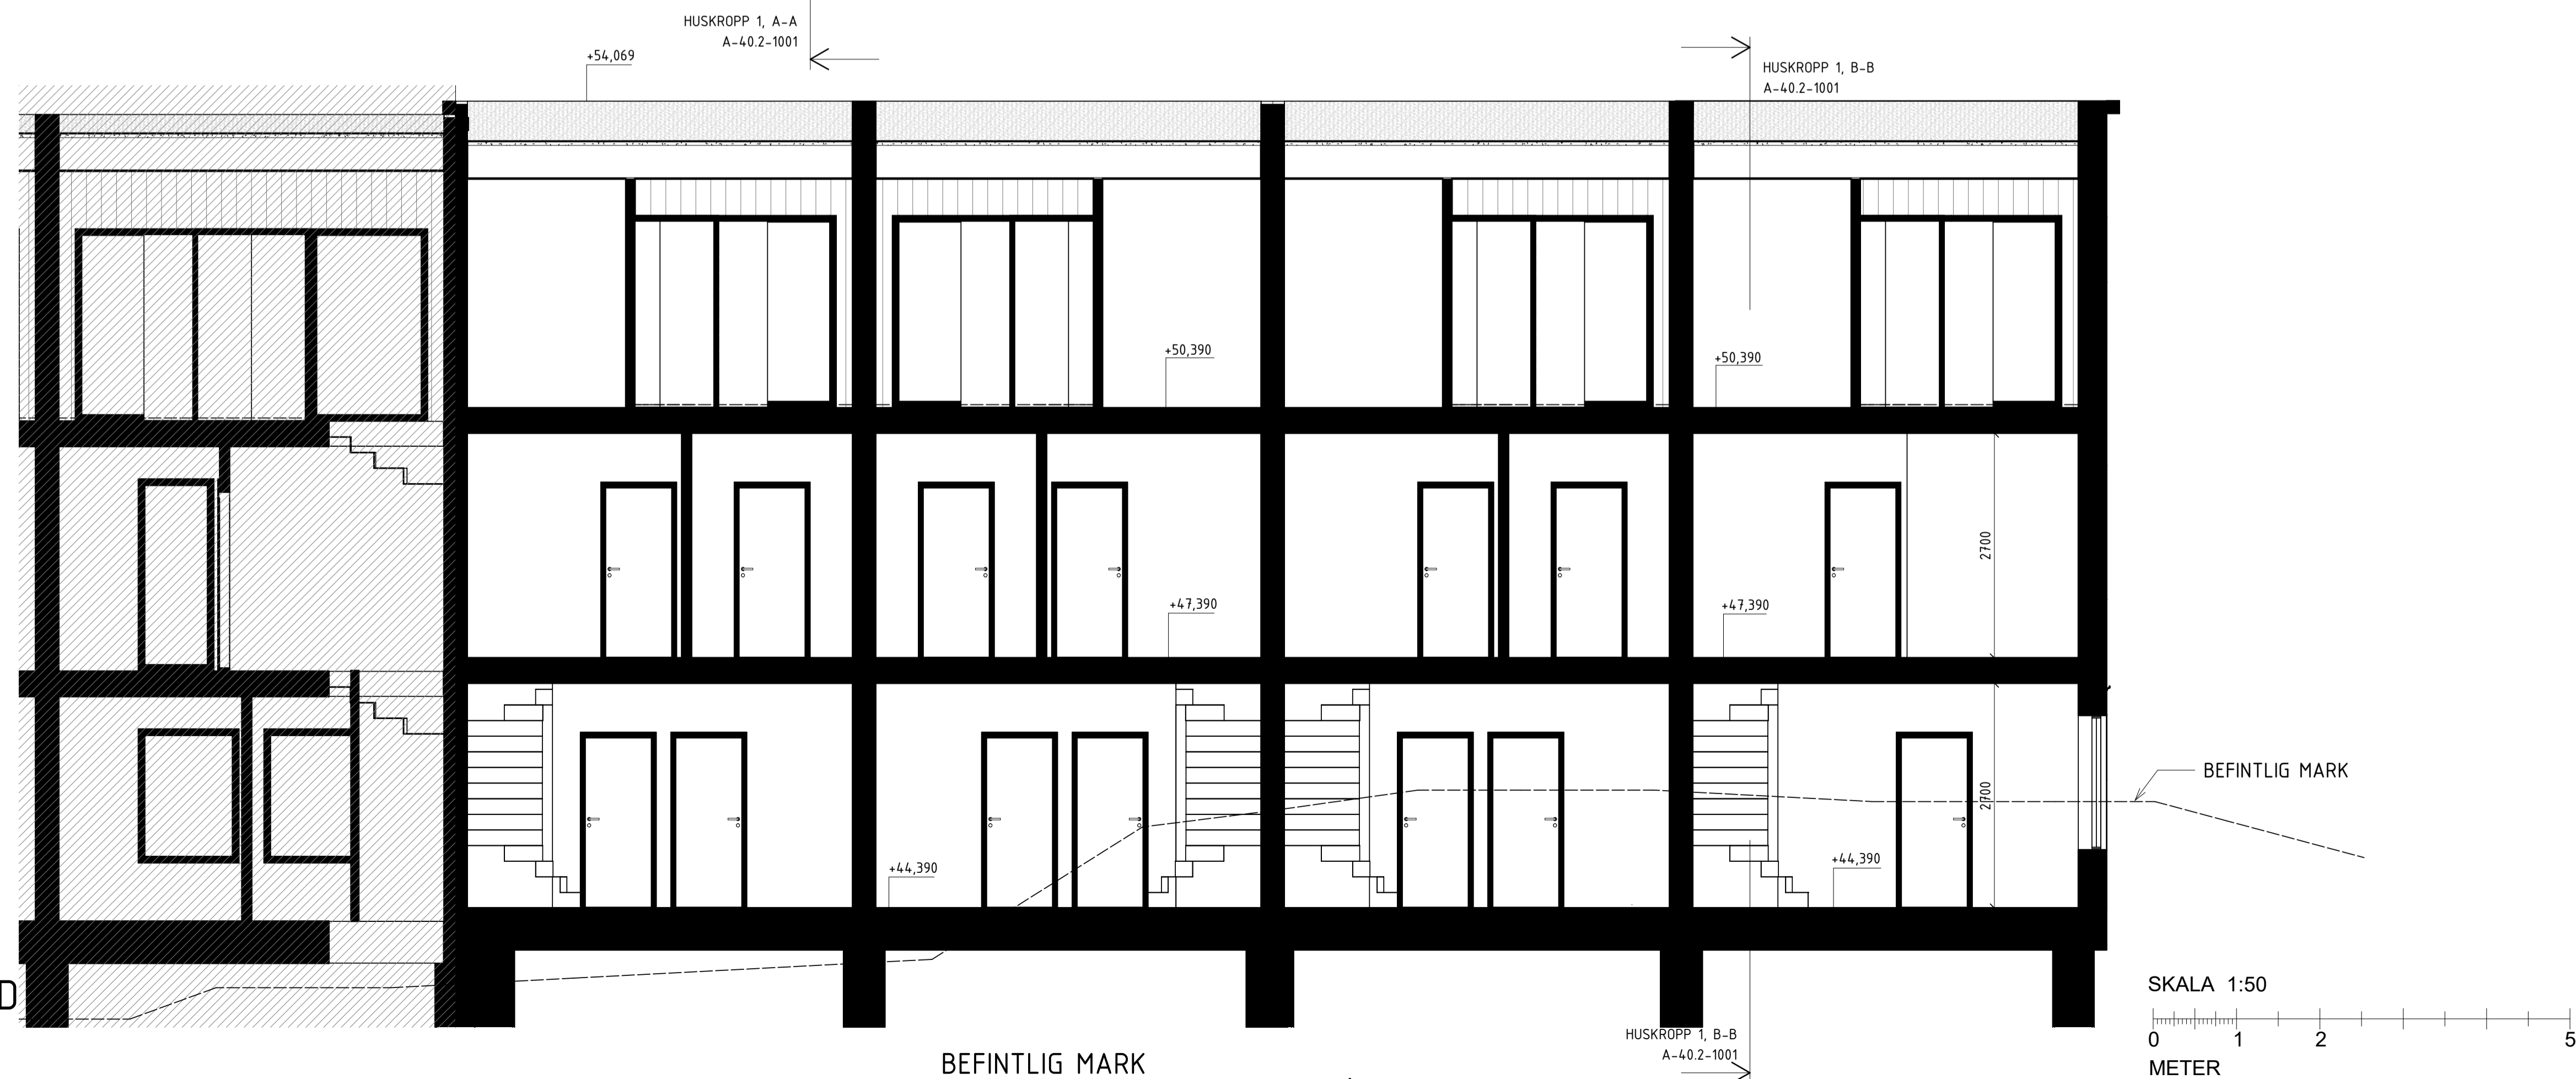

SEKTION D-D
ENHET 5-8

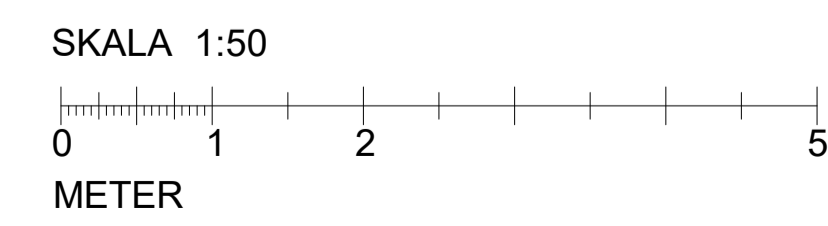

C	ANDRINGAR ENL. PM A-4	2020-05-25	MASA
B	ANDRINGAR ENL. PM A-2	2020-01-31	MASA
A	ANDRINGAR ENL. PM A-1	2019-11-20	MASA
BET	ANDRINGEN AVSER	DATUM	SIGN

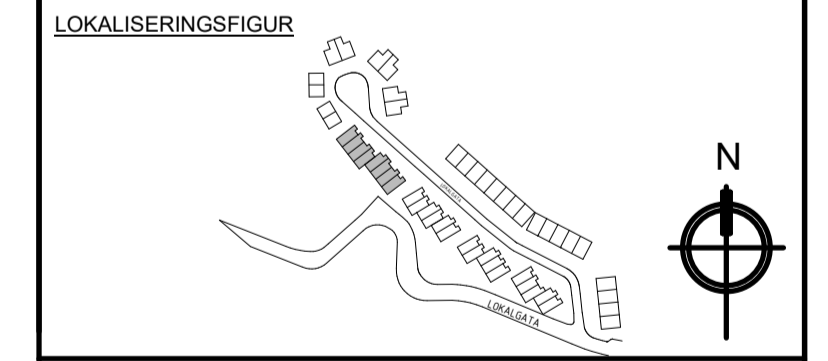

SEKELVYN		
BYGGLOVSHANDLING		
ALM		
A	2A Teknik & Arkitektur	08-586 303 00
K	-	-
VS	-	-
V	-	-
EL	-	-
Pr	-	-
UPPRAG NR	RITAD AV	HANDLAGGARE
80539	MASA	ANER
DATUM	ANSVARIG	
2019-10-18	ANER	
SEKELVYN		
HUSKROPP 1, C-C, D-D		
SKALA	NUMMER	BET
A1 1:50	A-40.2-1002	C
A3 1:100		

TYP 1 OCH 1B (GAVELHUS)




FASAD BAKSIDA
ENHET 1-8



FASAD FRAMSIDA, ENTRÉFASAD
ENHET 1-8

D	ANDRINGAR ENL. PM A-4	2020-05-25	MASA
C	ANDRINGAR ENL. PM A-3	2020-04-03	MASA
B	ANDRINGAR ENL. PM A-2	2020-03-31	MASA
A	ANDRINGAR ENL. PM A-1	2019-11-20	MASA
BET	ANDRINGEN AVSER	DATUM	SIGN

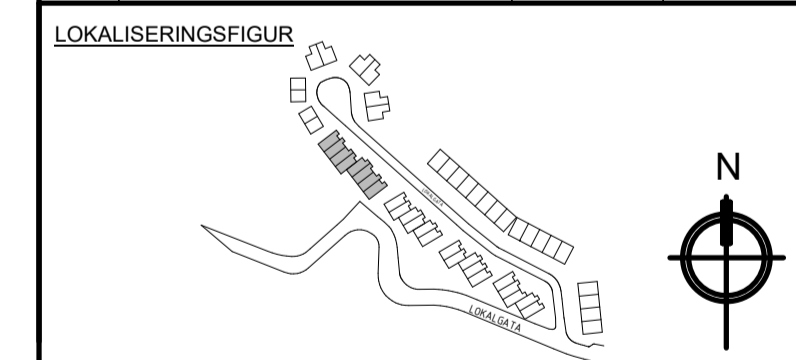

SEGELVYN

BYGGLOVSHANDLING




A	2A Teknik & Arkitektur	08-586 303 00
K	-	-
VS	-	-
V	-	-
EL	-	-
Pr	-	-


UPPDRAG NR	RITAD AV	HANDLAGGARE
80539	MASA	MASA
DATUM	ANSVARIG	
2019-10-18	ANER	

SEGELVYN		
ÖVERSIKT 1, TYP 1		
SKALA	NUMMER	BET
A1 1:75 A3 1:150	A-40.3-1001	D

TYP 1 OCH 1B (GAVELHUS)

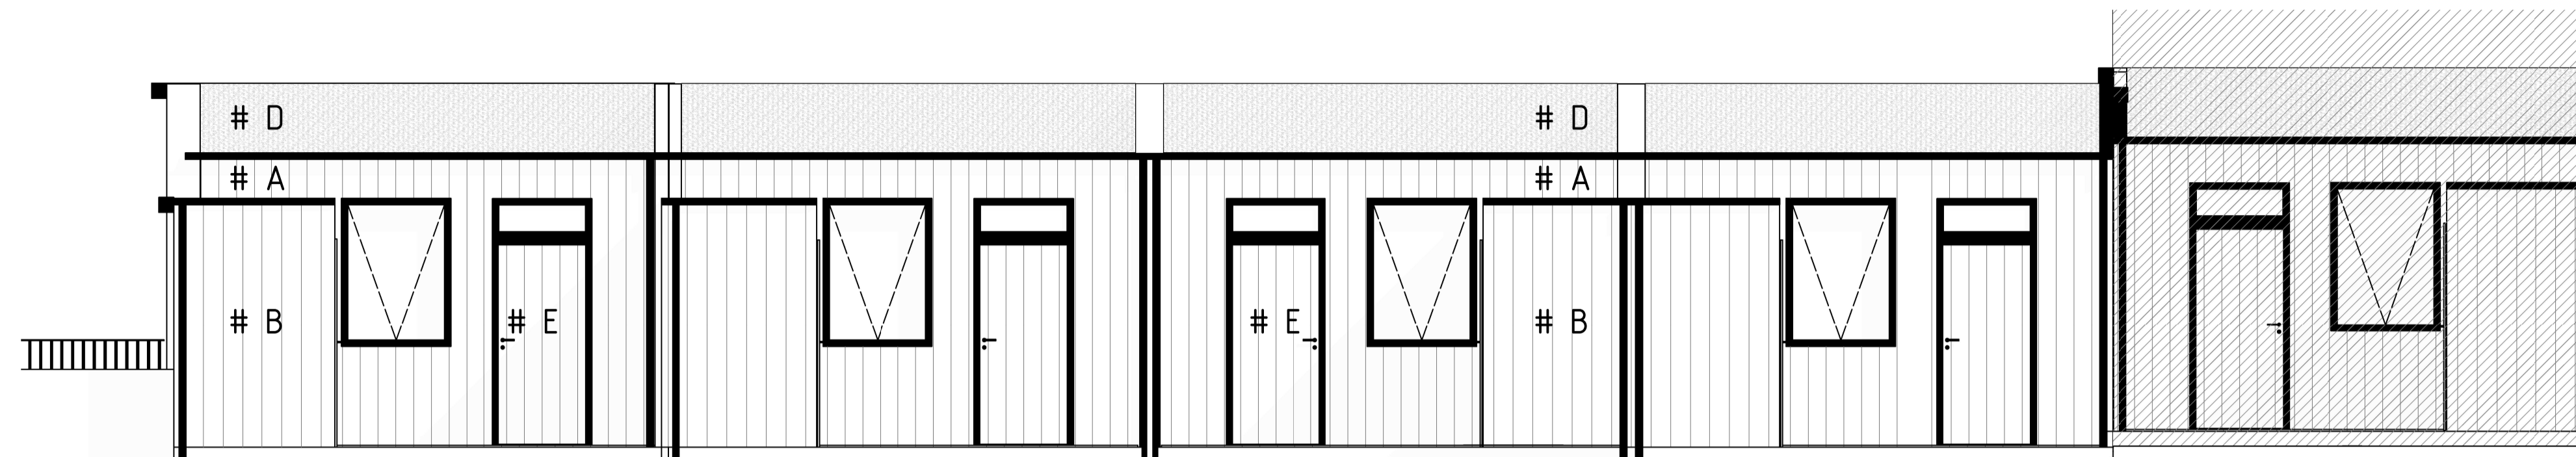


FASAD FRAMSIDA, ENTRÉFASAD
ENHET 1-4

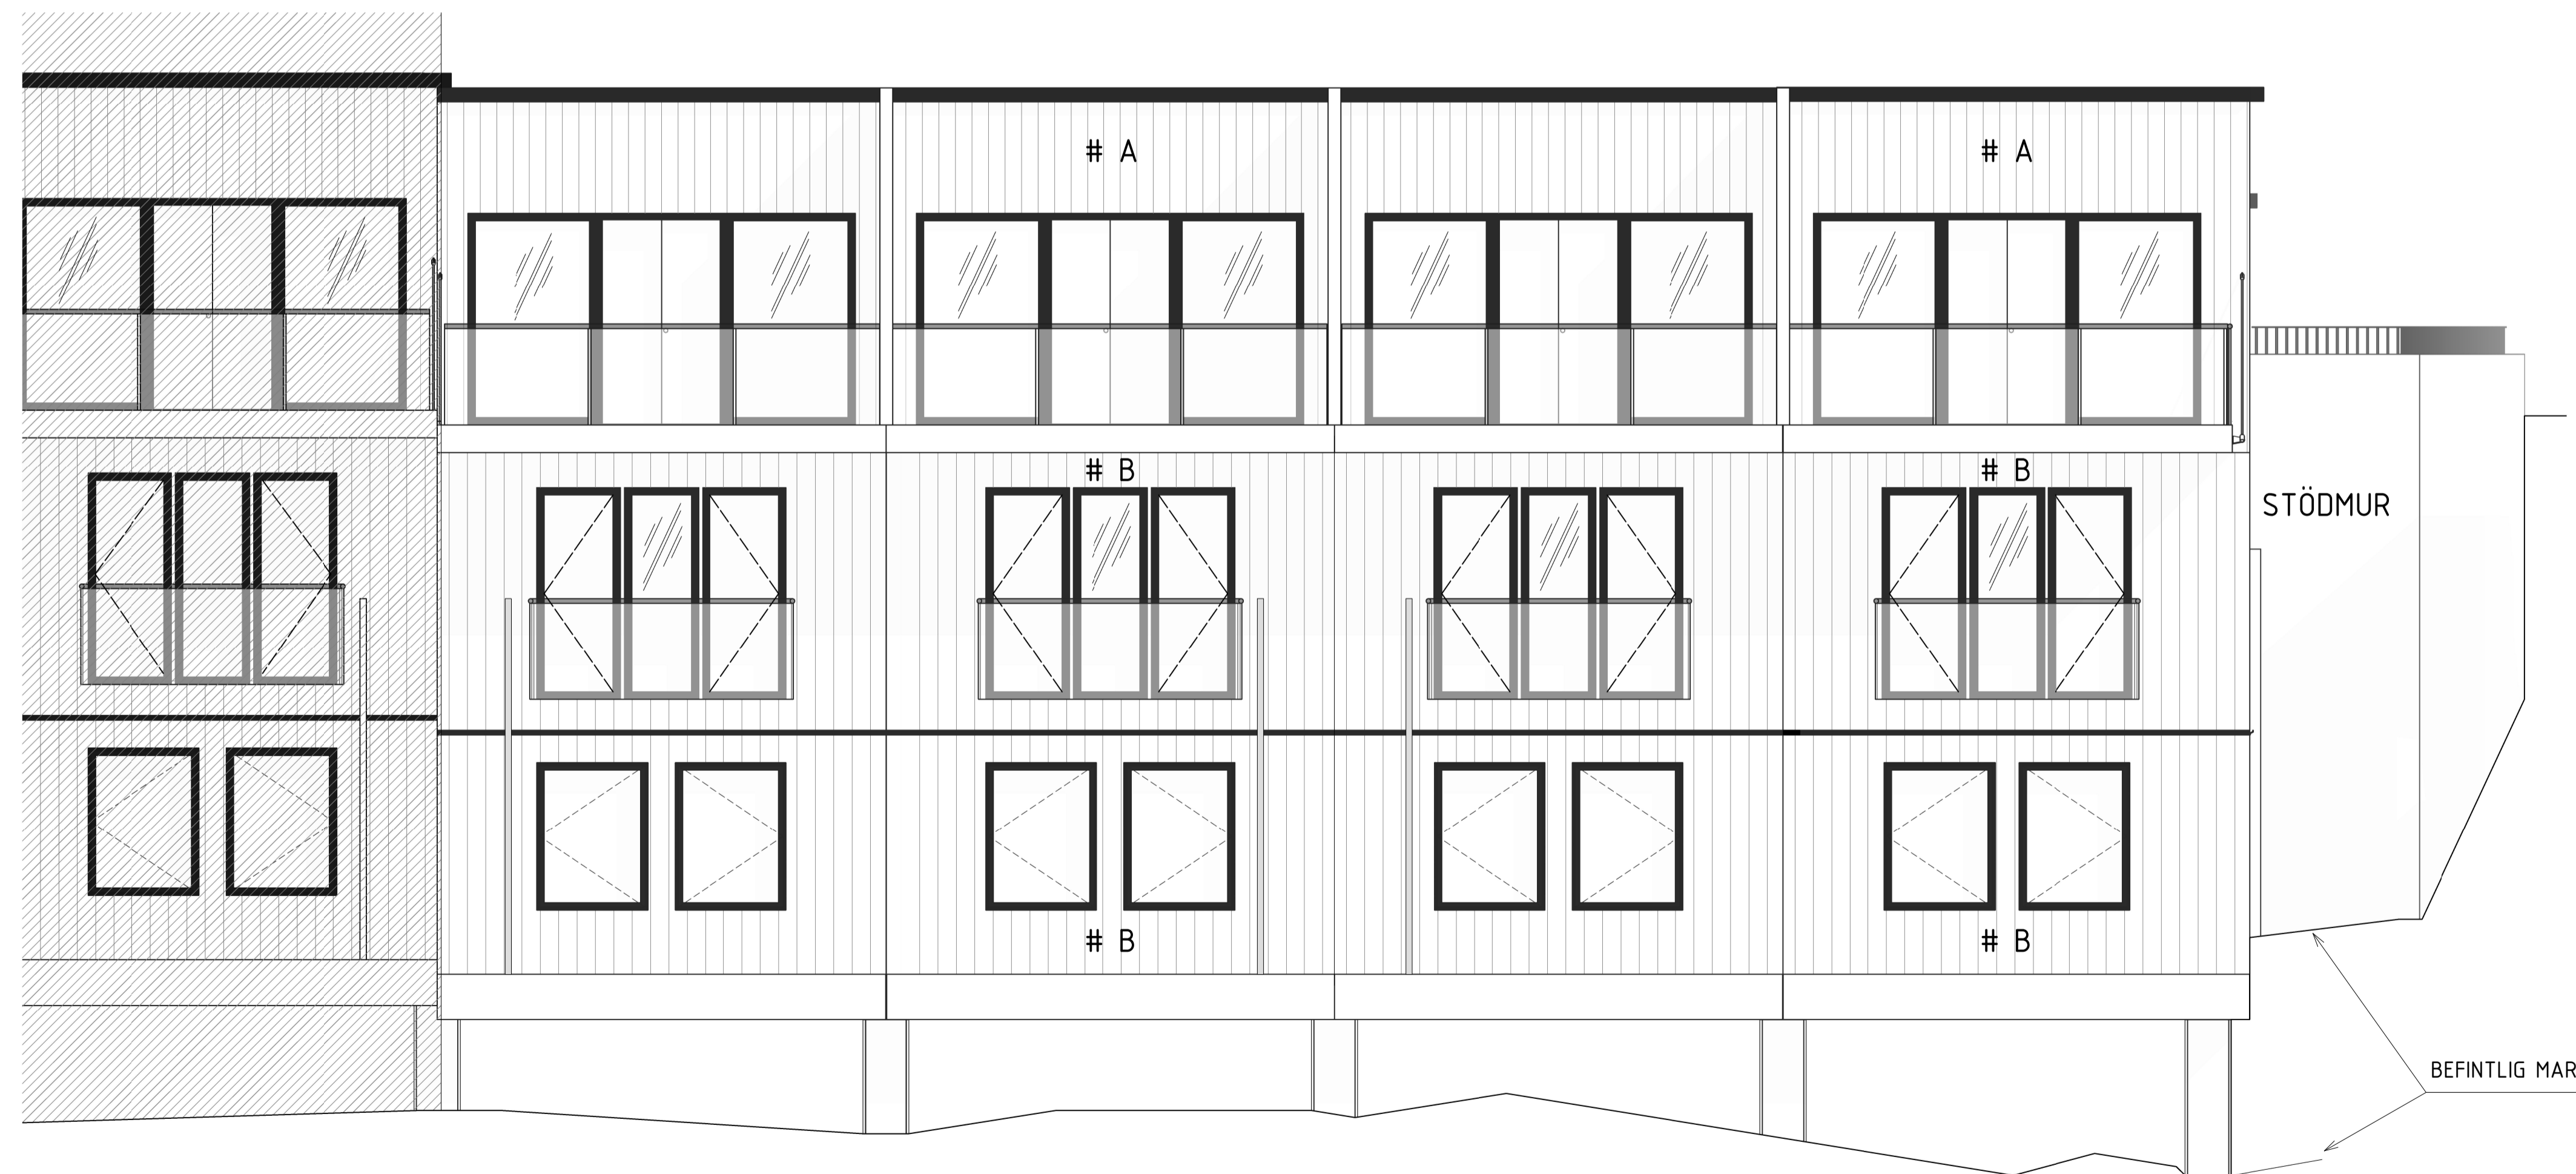


FASAD BAKSIDA
ENHET 1-4

SKALA 1:50

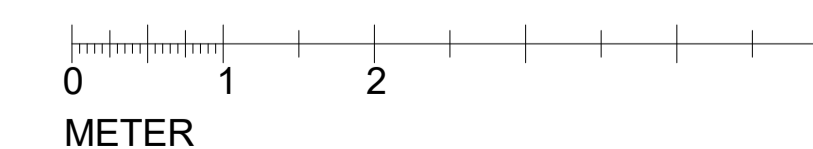

D	ANDRINGAR ENL. PM A-4	2020-05-25	MASA
C	ANDRINGAR ENL. PM A-3	2020-04-03	MASA
B	ANDRINGAR ENL. PM A-2	2020-03-31	MASA
A	ANDRINGAR ENL. PM A-1	2019-11-20	MASA
BET	ANDRINGEN AVSER	DATUM	SIGN

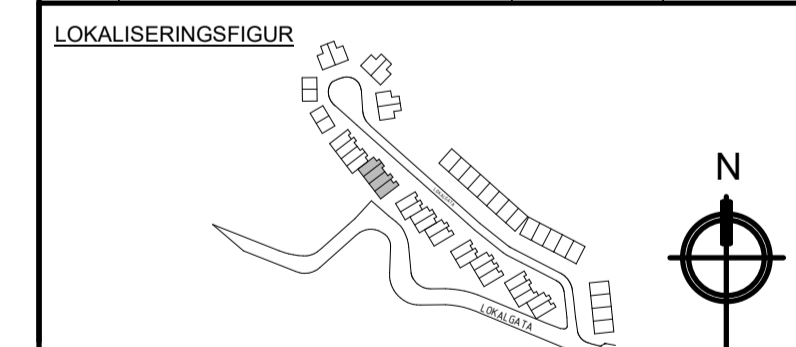

SEGELVYN

BYGGLOVSHANDLING

ALM


A	2A Teknik & Arkitektur	08-586 303 00
K	-	-
VS	-	-
V	-	-
EL	-	-
Pr	-	-

UPPDRAG NR	RITAD AV	HANDLAGGARE
80539	MASA	ANER
DATUM	ANSVARIG	
2019-10-18	ANER	

SEGELVYN

HUSKROPP 1, DEL 1, ENTRÉ		BET
SKALA	NUMMER	D
A1 1:50	A-40.3-1007	
A3 1:100		


TYP 1 OCH 1B (GAVELHUS)

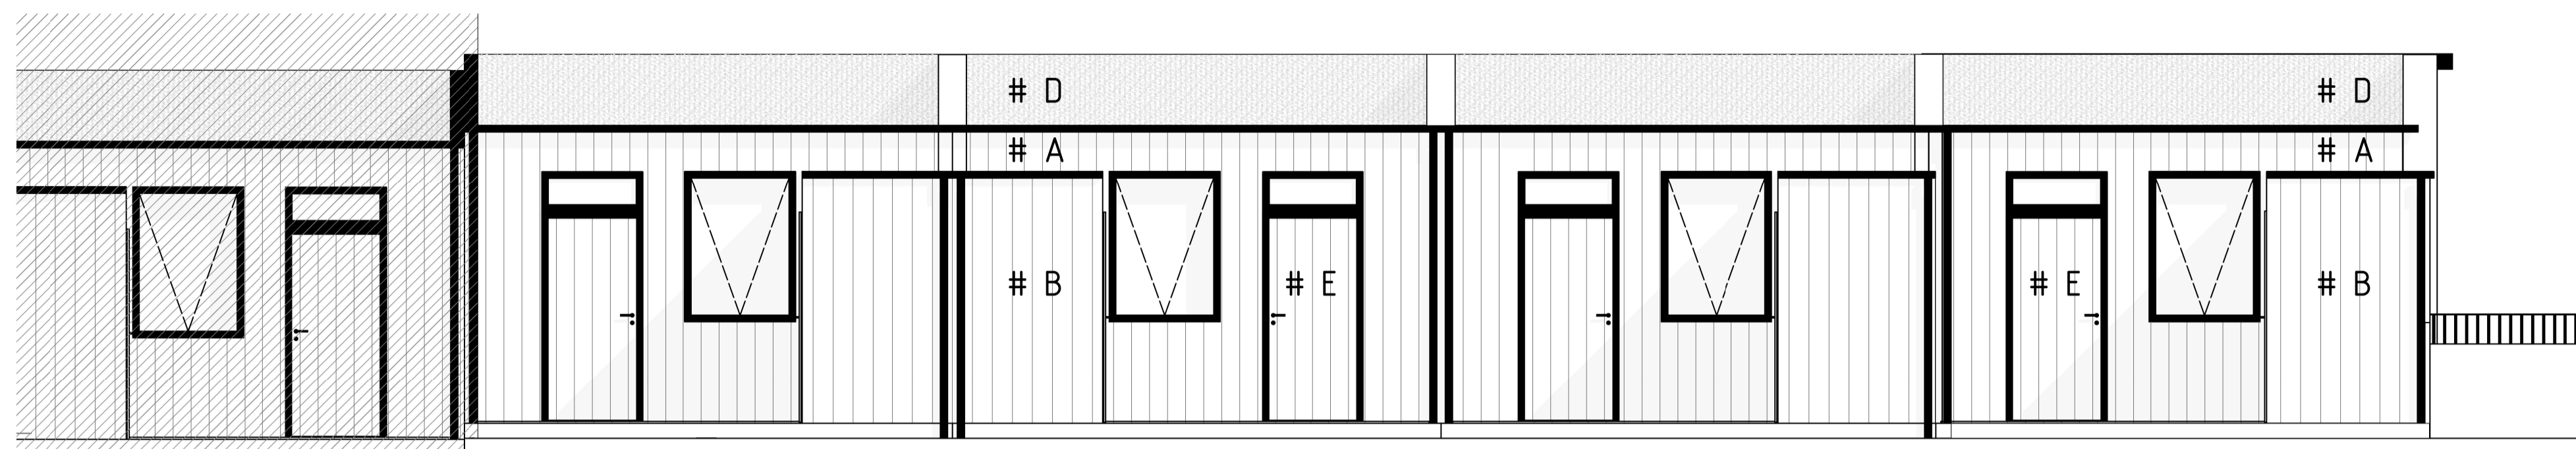


FASAD FRAMSIDA, ENTRÉFASAD
ENHET 5-8



FASAD BAKSIDA
ENHET 5-8

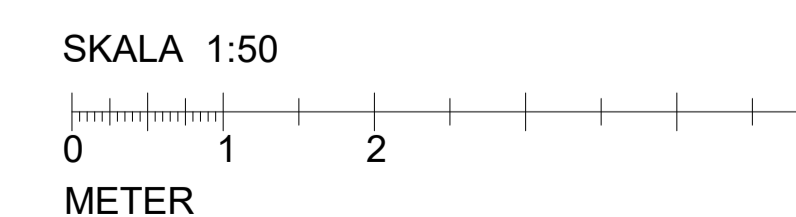

D	ANDRINGAR ENL. PM A-4	2020-05-25	MASA
C	ANDRINGAR ENL. PM A-3	2020-04-03	MASA
B	ANDRINGAR ENL. PM A-2	2020-03-31	MASA
A	ANDRINGAR ENL. PM A-1	2019-11-20	MASA
BET	ANDRINGEN AVSER	DATUM	SIGN

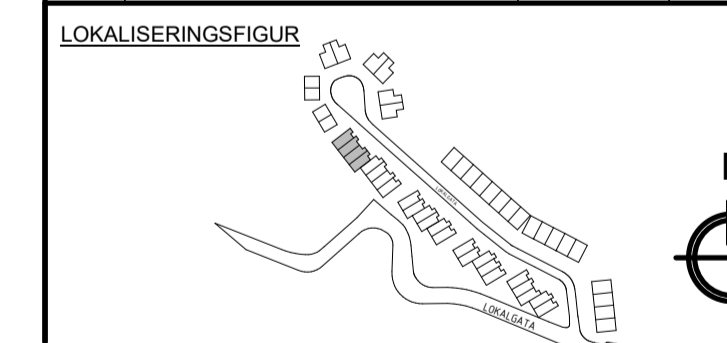

SEGELVYN

BYGGLOVSHANDLING




A	2A Teknik & Arkitektur	08-586 303 00
K	-	-
VS	-	-
V	-	-
EL	-	-
Pr	-	-


UPPDRAG NR	RITAD AV	HANDLAGGARE
80539	MASA	ANER
DATUM	ANSVARIG	
2019-10-18	ANER	

SEGELVYN		
HUSKROPP 1, DEL 2, ENTRÉ		
SKALA	NUMMER	BET
A1 1:50 A3 1:100	A-40.3-1008	D


TYP 1 OCH 1B (GAVELHUS)

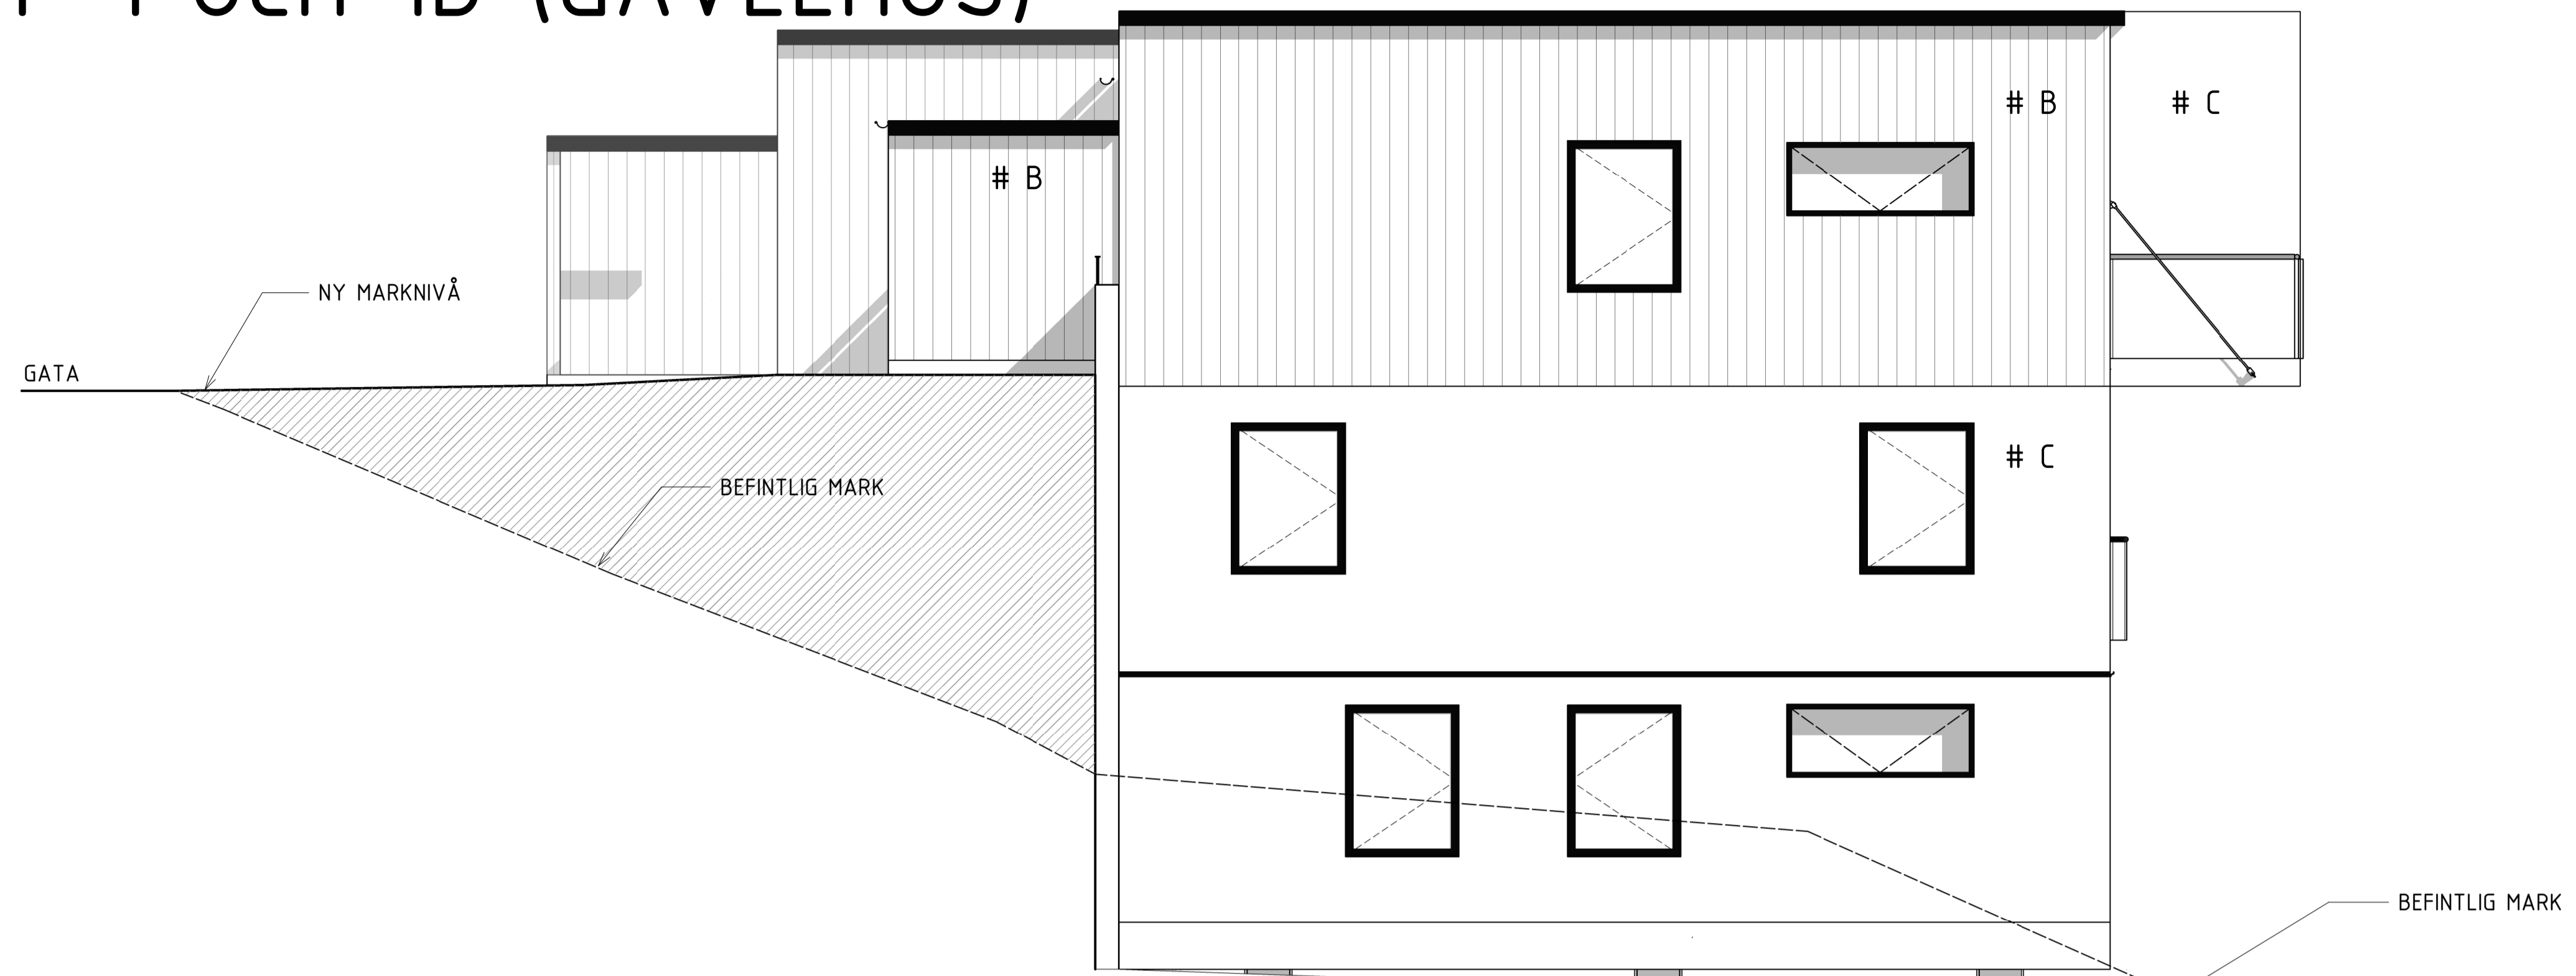


HÖGER GAVEL
ENHET 8

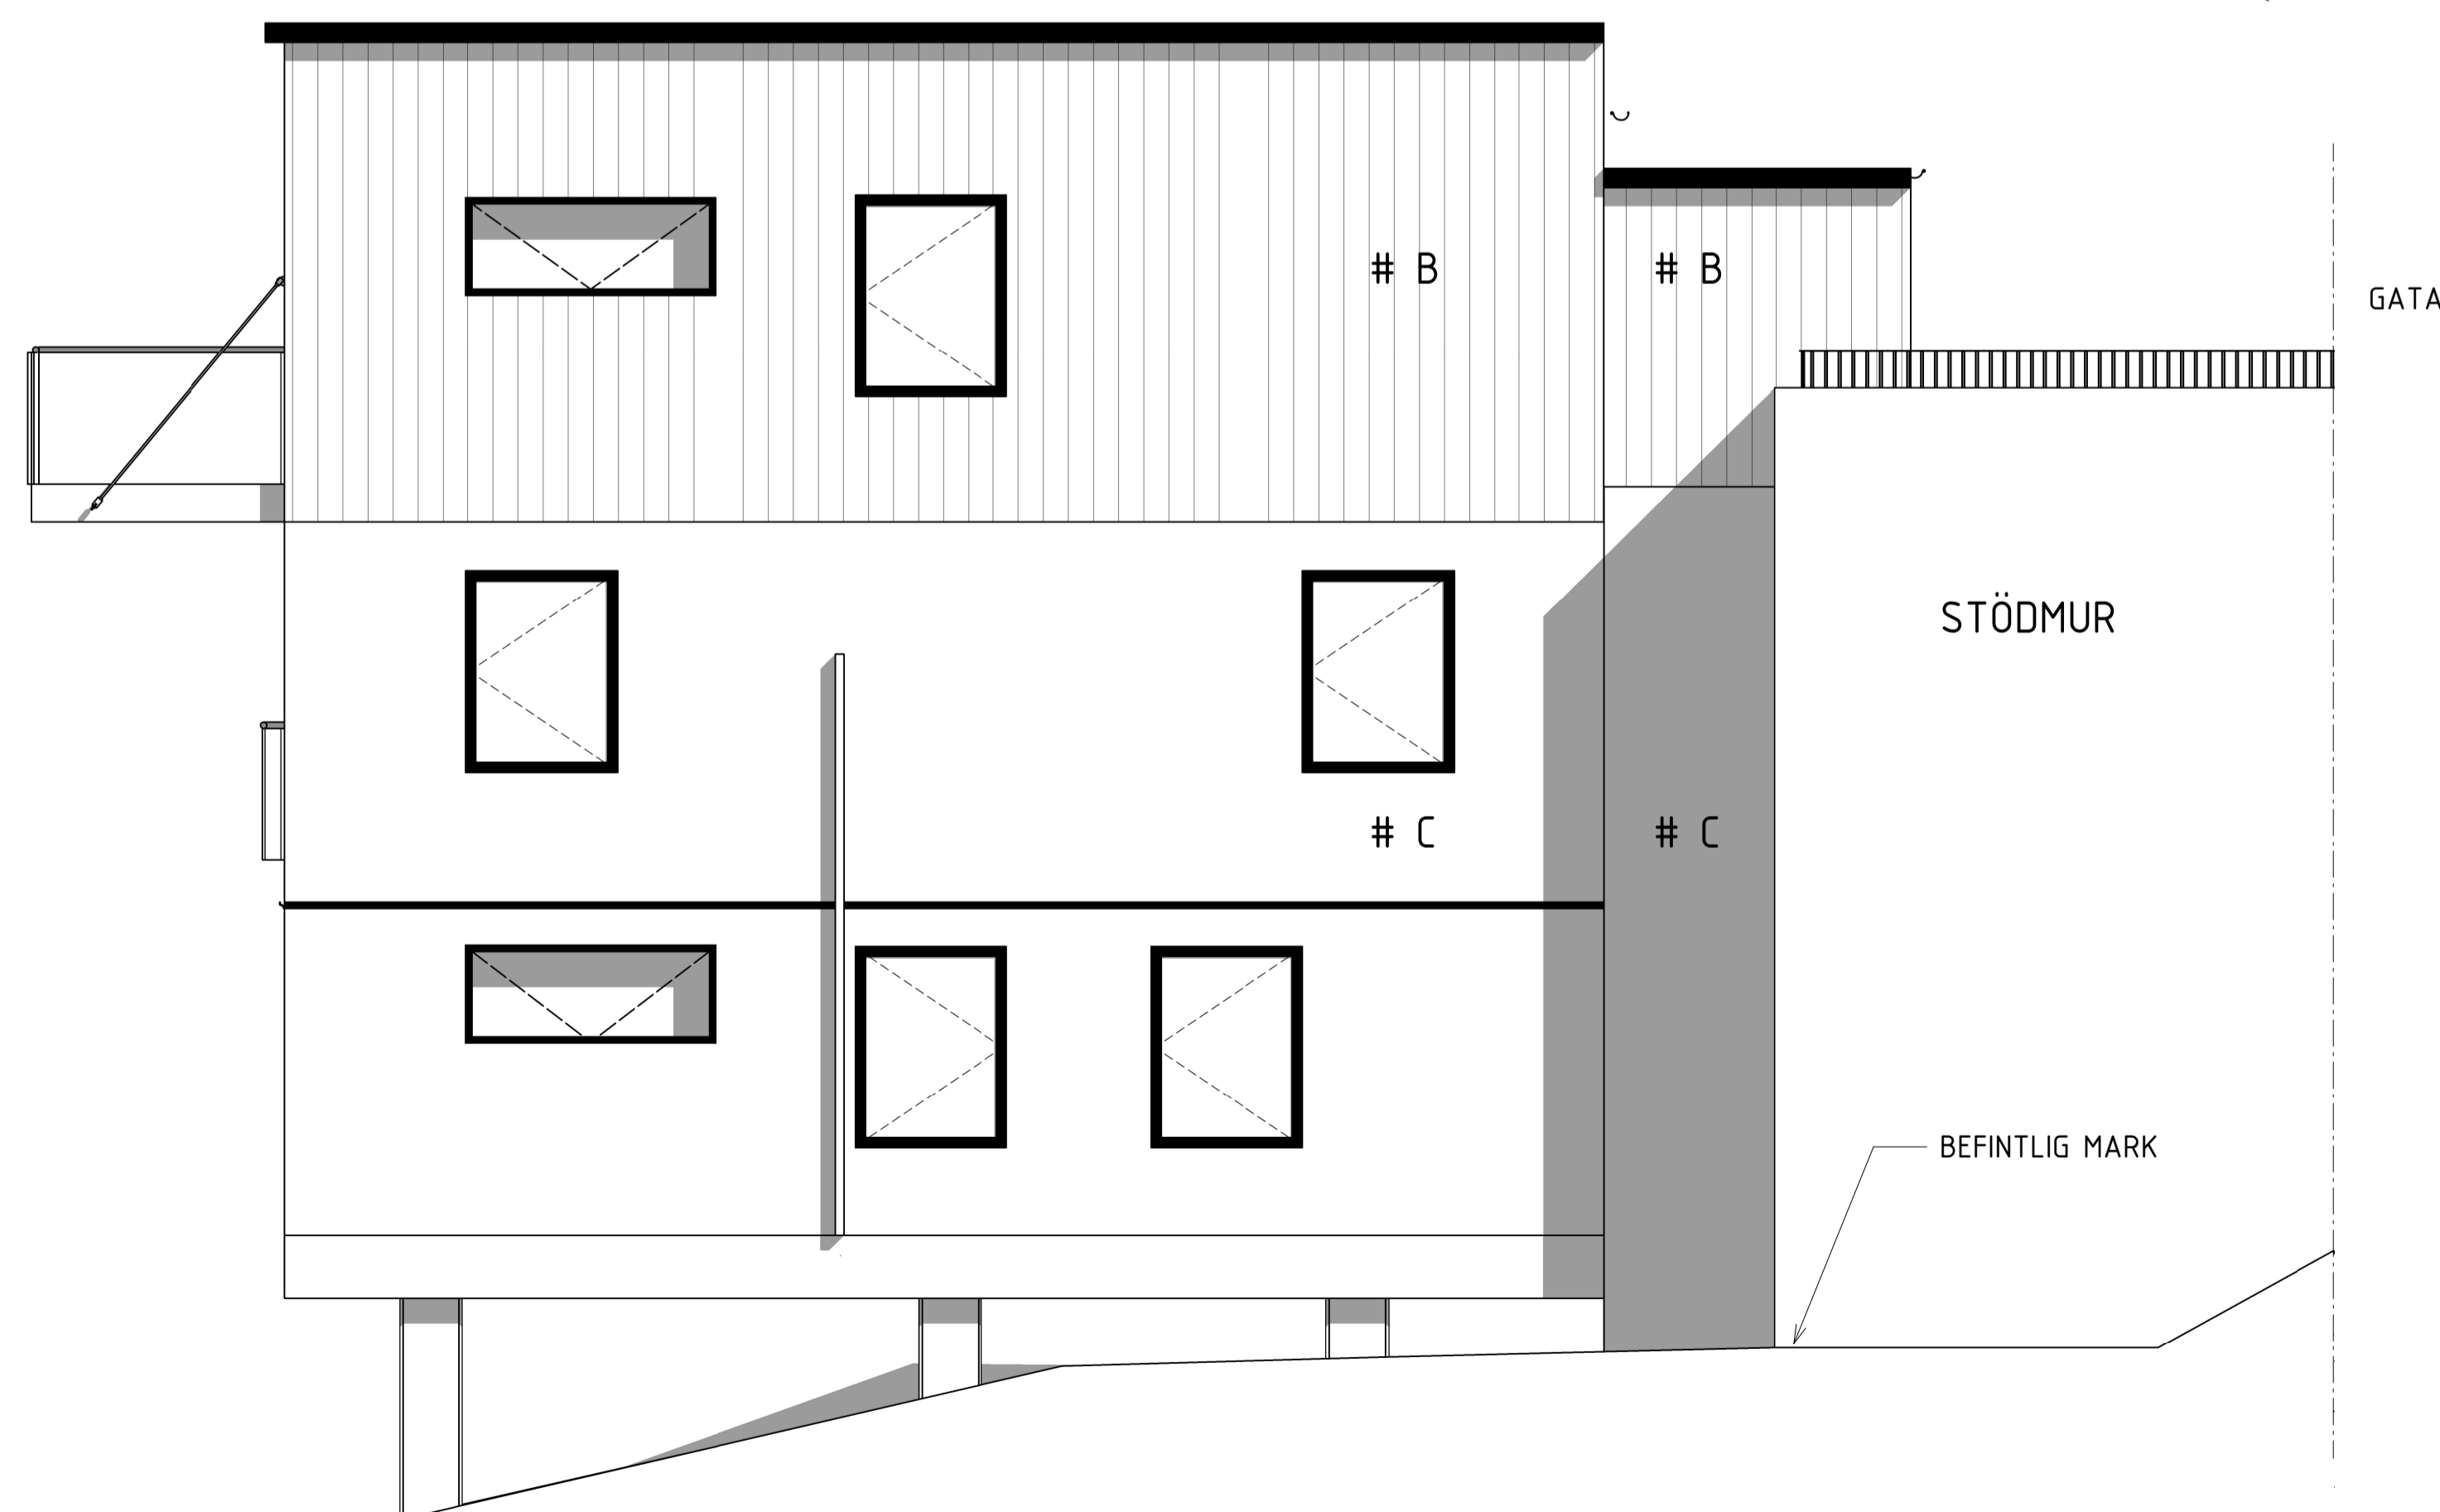

VÄNSTER GAVEL
ENHET 1

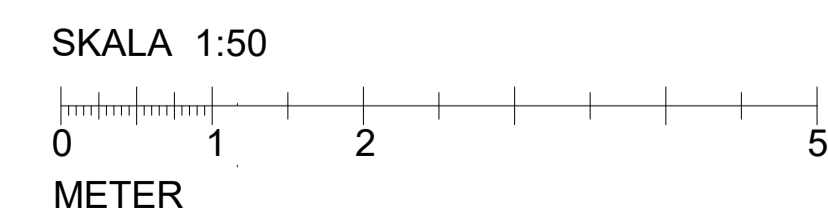

C	ÄNDRINGAR ENL. PM A-4	2020-05-25	MASA
B	ÄNDRINGAR ENL. PM A-2	2020-01-31	MASA
A	ÄNDRINGAR ENL. PM A-1	2019-11-20	MASA
BET	ÄNDRINGEN AVSER	DATUM	SIGN

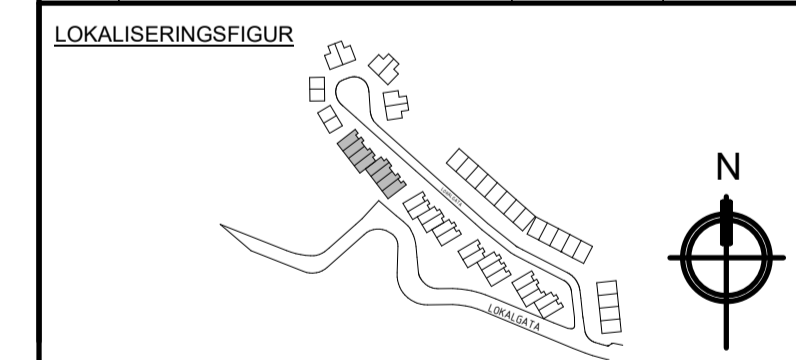

SEGELVYN		
BYGGLOVSHANDLING		
ALM		
A	2A Teknik & Arkitektur	08-586 303 00
K	-	-
VS	-	-
V	-	-
EL	-	-
Pr	-	-
UPPDRAG NR	RITAD AV	HANDLAGGARE
80539	MASA	ANER
DATUM	ANSVARIG	
2019-10-18	ANER	
SEGELVYN		
HUSKROPP 1, GAVELFASAD		
SKALA	NUMMER	BET
A1 1:50	A-40.3-1009	C
A3 1:100		