



FÖRKLARING:
 ALLA MÄTT I METER OM INGET ANNAT ANGES
 ALLA MÄTT MÅSTE KONTROLLERAS PÅ PLATS


- UTFARTSFÖRBUD
- FASTIGHETSGRÄNS
- ARBETSOMRÅDE
- KOORDINATPUNKTER

FÖRESKRIFTER:

HÄNVISNINGAR:

DENNA RITNING MÅSTE SKRIVAS UT I FÄRG

R2020-09-11
 R2020-08-07

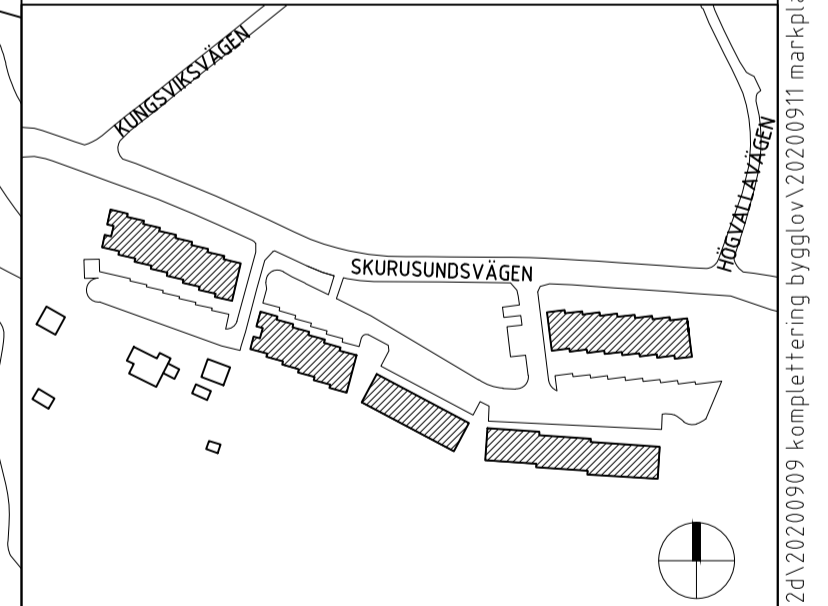

INNOVATION PROPERTIES

BYGGLOV

SICKLAÖN 40:18

AHLQVIST & ALMQVIST ARKITEKTER AB
 PETER HEDRICKS BACKE 12, 178
 164 44 STOCKHOLM
 TEL: 08-556 94 800

UPPDRAG NR	RITAD/KONSTR AV	HANDLAGGARE
2020-07-02	FLIP LARSSON	STAFFAN SVENSSON
DATUM	ANSVARIG	
2020-07-02	BRITT ALMQVIST	
MARKPLANERINGSRITNING		
SKALA 1:500 = A1 1:1000 = A3	NUMMER A-01.1-003	BET

KOORDINATER											
1	162016.906	65794.04.977	18	161916.681	65794.35.266	36	161886.978	65794.35.835	54	161862.390	65794.72.725
2	162016.174	6579394.402	19	161907.519	6579424.513	37	161890.353	657944.7.031	55	161853.700	6579461.586
3	161992.979	6579396.009	20	161907.809	6579425.574	38	161890.643	657944.8.092	56	161853.945	6579462.659
4	161993.055	6579397.107	21	161911.183	6579436.770	39	161881.480	6579437.339	57	161856.832	6579473.990
5	161994.011	6579406.563	22	161911.473	6579437.831	40	161884.856	657944.9.676	58	161857.076	6579475.063
6	161994.087	6579407.661	23	161902.311	6579427.078	41	161875.492	6579453.241	59	161848.387	6579463.924
7	161975.996	6579398.289	24	161902.601	6579428.139	42	161878.331	6579465.712	60	161848.631	6579464.996
8	161976.072	6579399.386	25	161905.975	6579439.336	43	161869.641	6579454.572	61	161851.518	6579476.328
9	161977.028	6579408.843	26	161906.266	6579440.397	44	161869.885	6579455.645	62	161851.763	6579477.401
10	161977.104	6579409.940	27	161897.103	6579429.643	45	161872.773	6579466.977	63	161843.073	6579466.262
11	161959.163	6579400.558	28	161897.394	6579430.704	46	161873.017	6579468.049	64	161843.317	6579467.334
12	161959.889	6579411.032	29	161900.768	6579441.901	47	161864.328	6579456.910	65	161846.205	6579478.666
13	161953.739	6579412.883	30	161901.058	6579442.962	48	161864.572	6579457.983	66	161846.449	6579479.738
14	161948.768	6579403.521	31	161891.896	6579432.209	49	161867.459	6579469.315	67	161837.759	6579468.599
15	161918.297	6579419.701	32	161892.186	6579433.270	50	161867.703	6579470.387	68	161838.004	6579469.672
16	161923.269	6579429.063	33	161895.560	6579444.466	51	161859.014	6579459.248	69	161844.891	6579481.004
17	161913.306	6579422.930	34	161895.850	6579445.527	52	161859.258	6579460.321	70	161841.135	6579482.076
			35	161886.688	6579434.774	53	161862.146	6579471.652	71	161832.446	6579470.937
									72	161835.285	6579483.408
									90	162008.700	657944.8.670
									91	162004.322	6579435.244
									92	162004.187	6579436.332
									93	162003.043	657944.7.967
									94	162002.908	657944.9.059
									95	161998.530	6579435.633
									96	161998.395	6579436.725
									97	161997.251	657944.8.356
									98	161997.116	657944.9.448
									99	161992.738	6579436.022
									100	161992.603	6579437.110
									101	161991.459	657944.8.745
									102	161991.323	657944.9.837
									103	161986.945	6579436.411
									104	161986.810	6579437.502
									105	161985.667	657944.9.134
									106	161985.531	6579450.226
									107	161981.156	6579436.800

0 5 10 20 30 40 50 m

ORIGINALSKALA 1:500