

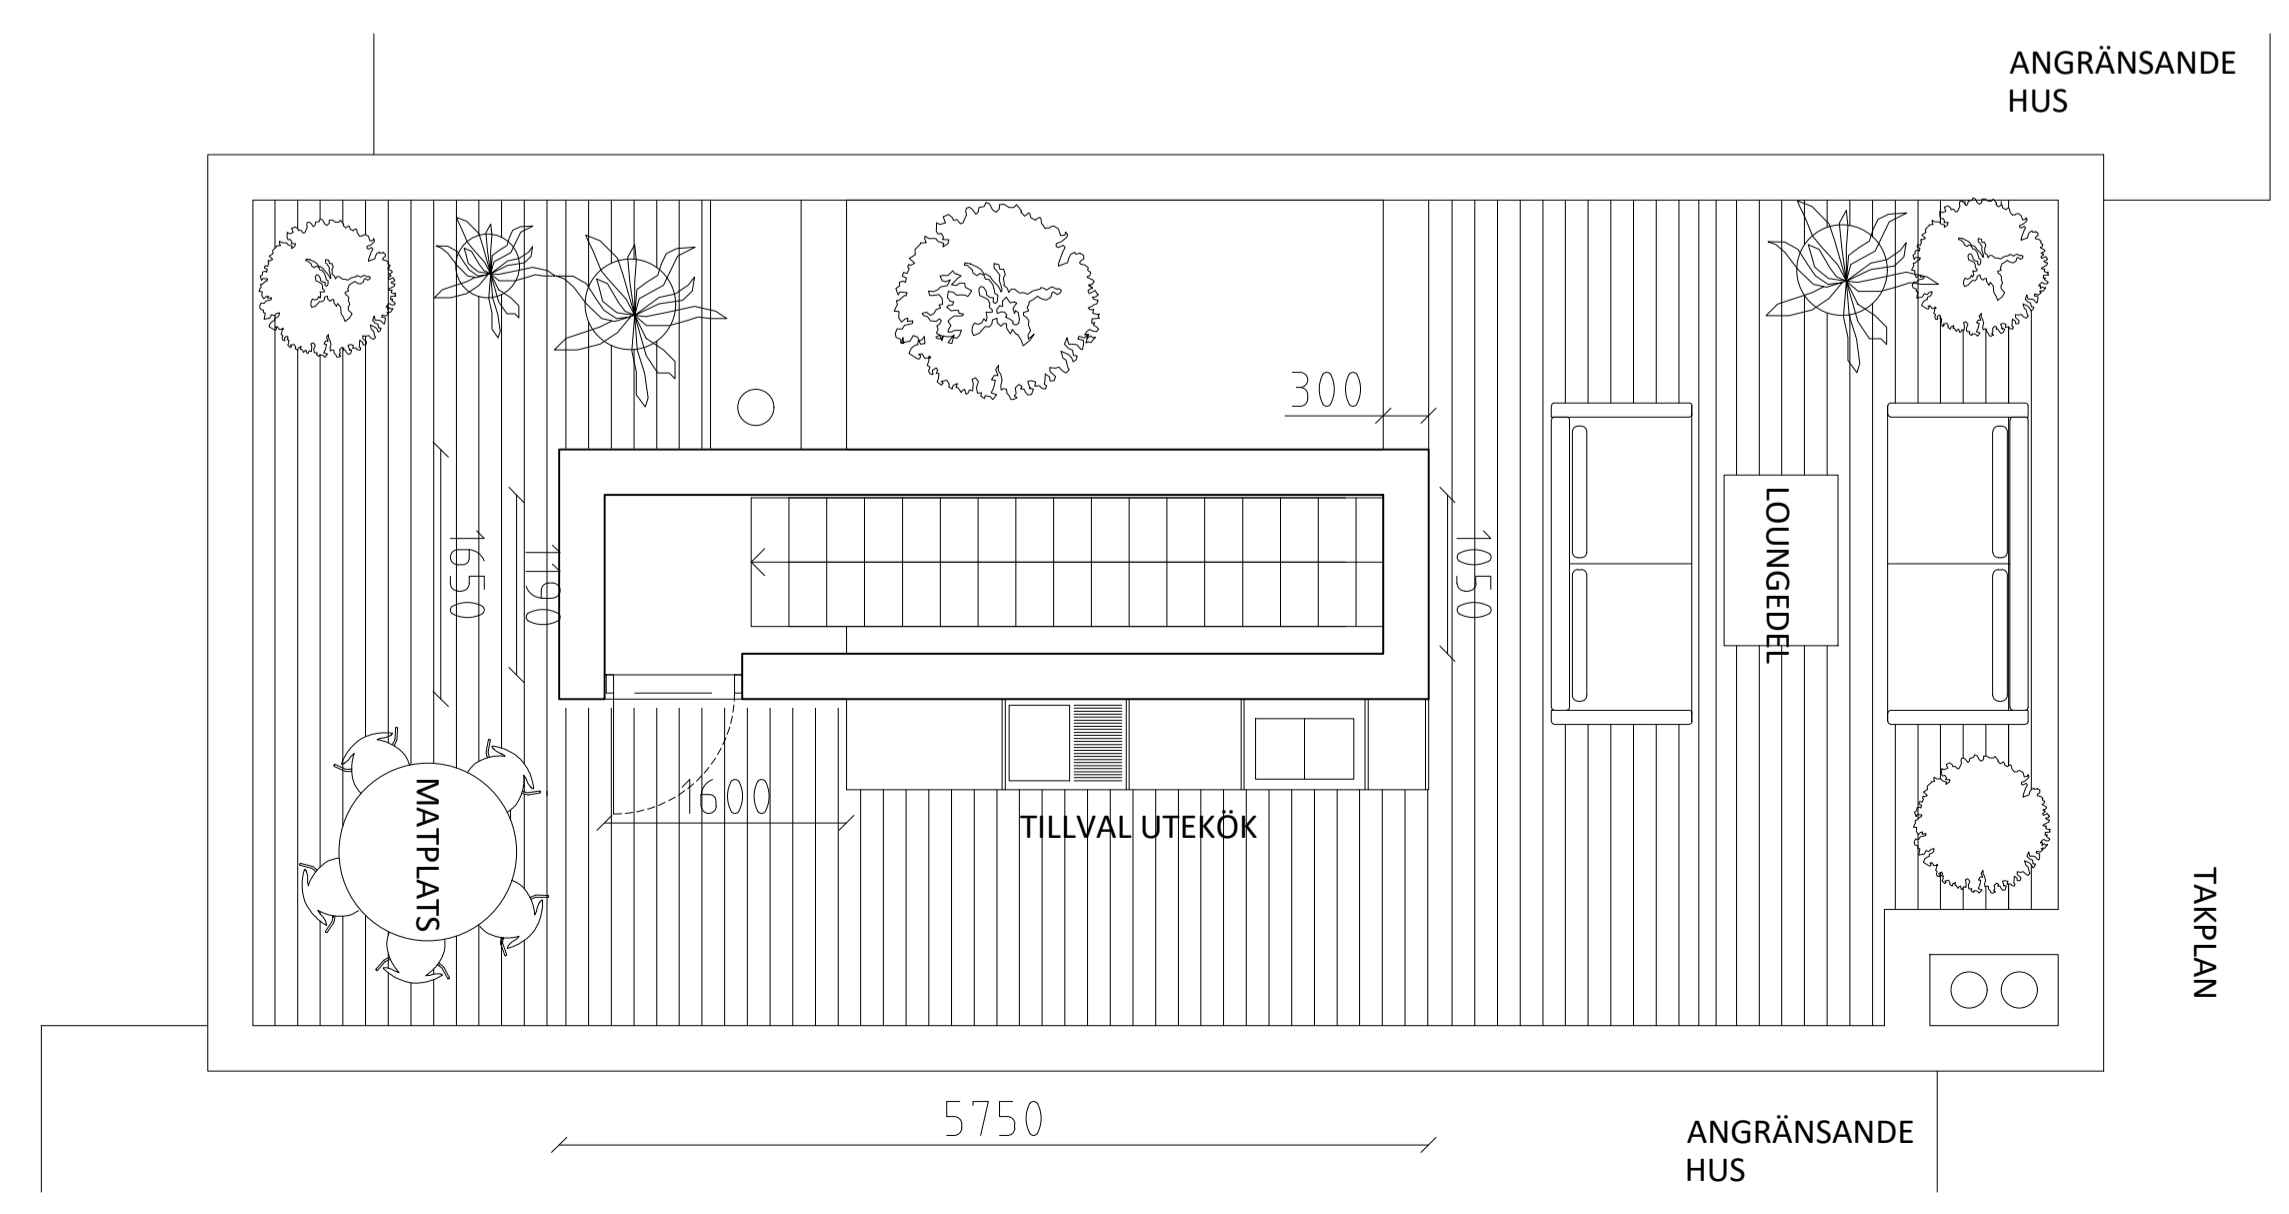
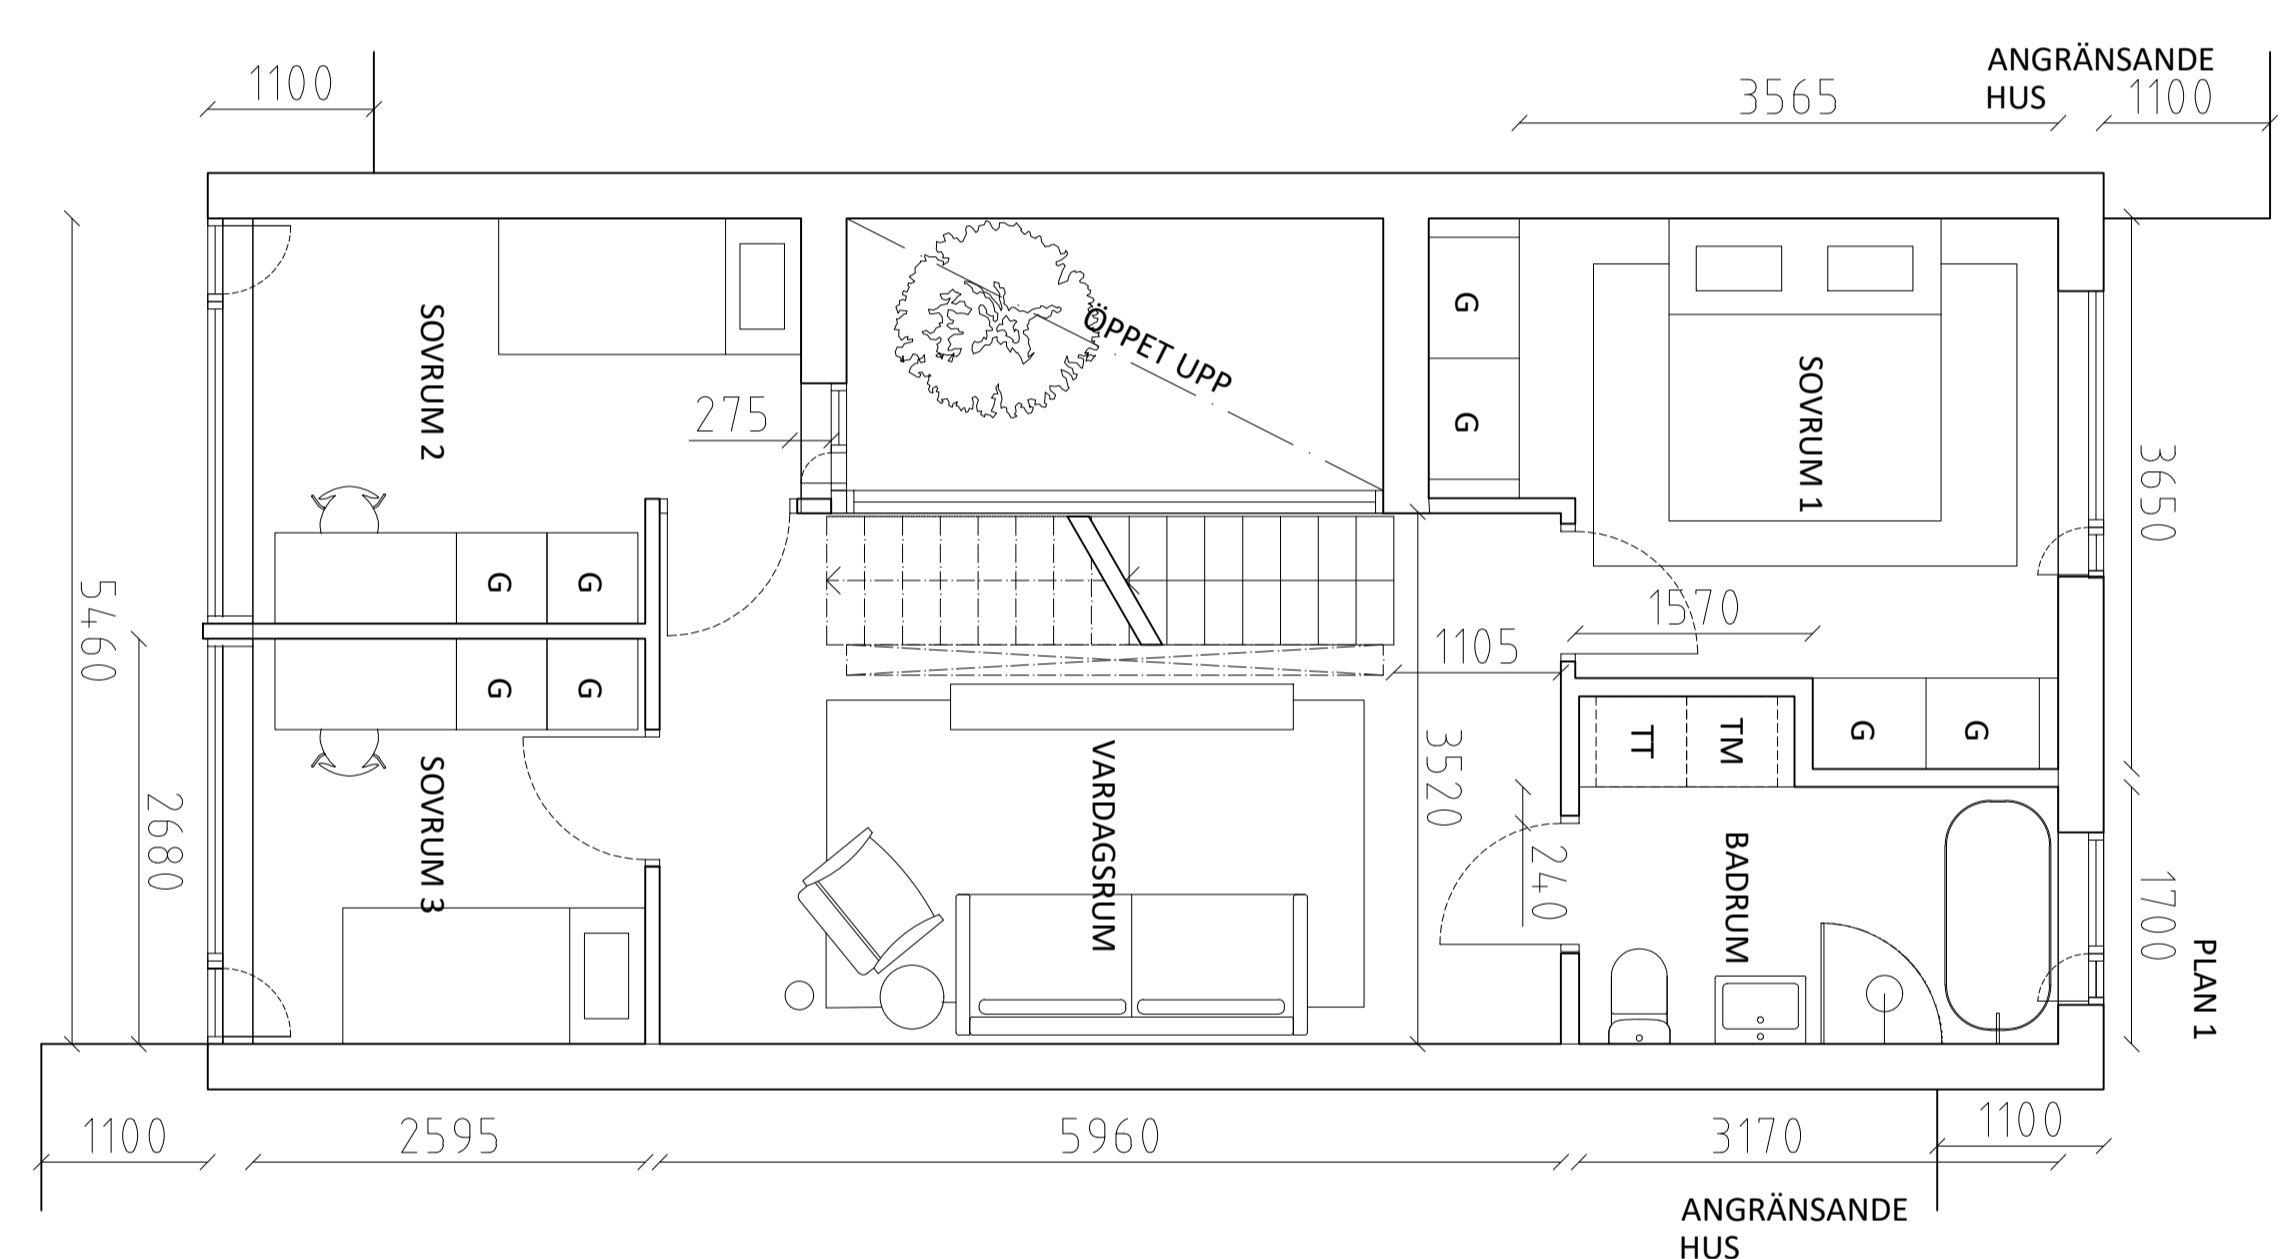



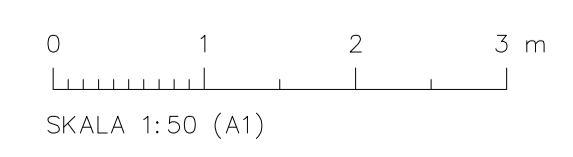
nr B 2020-01099 - Arkon 2020-12-02

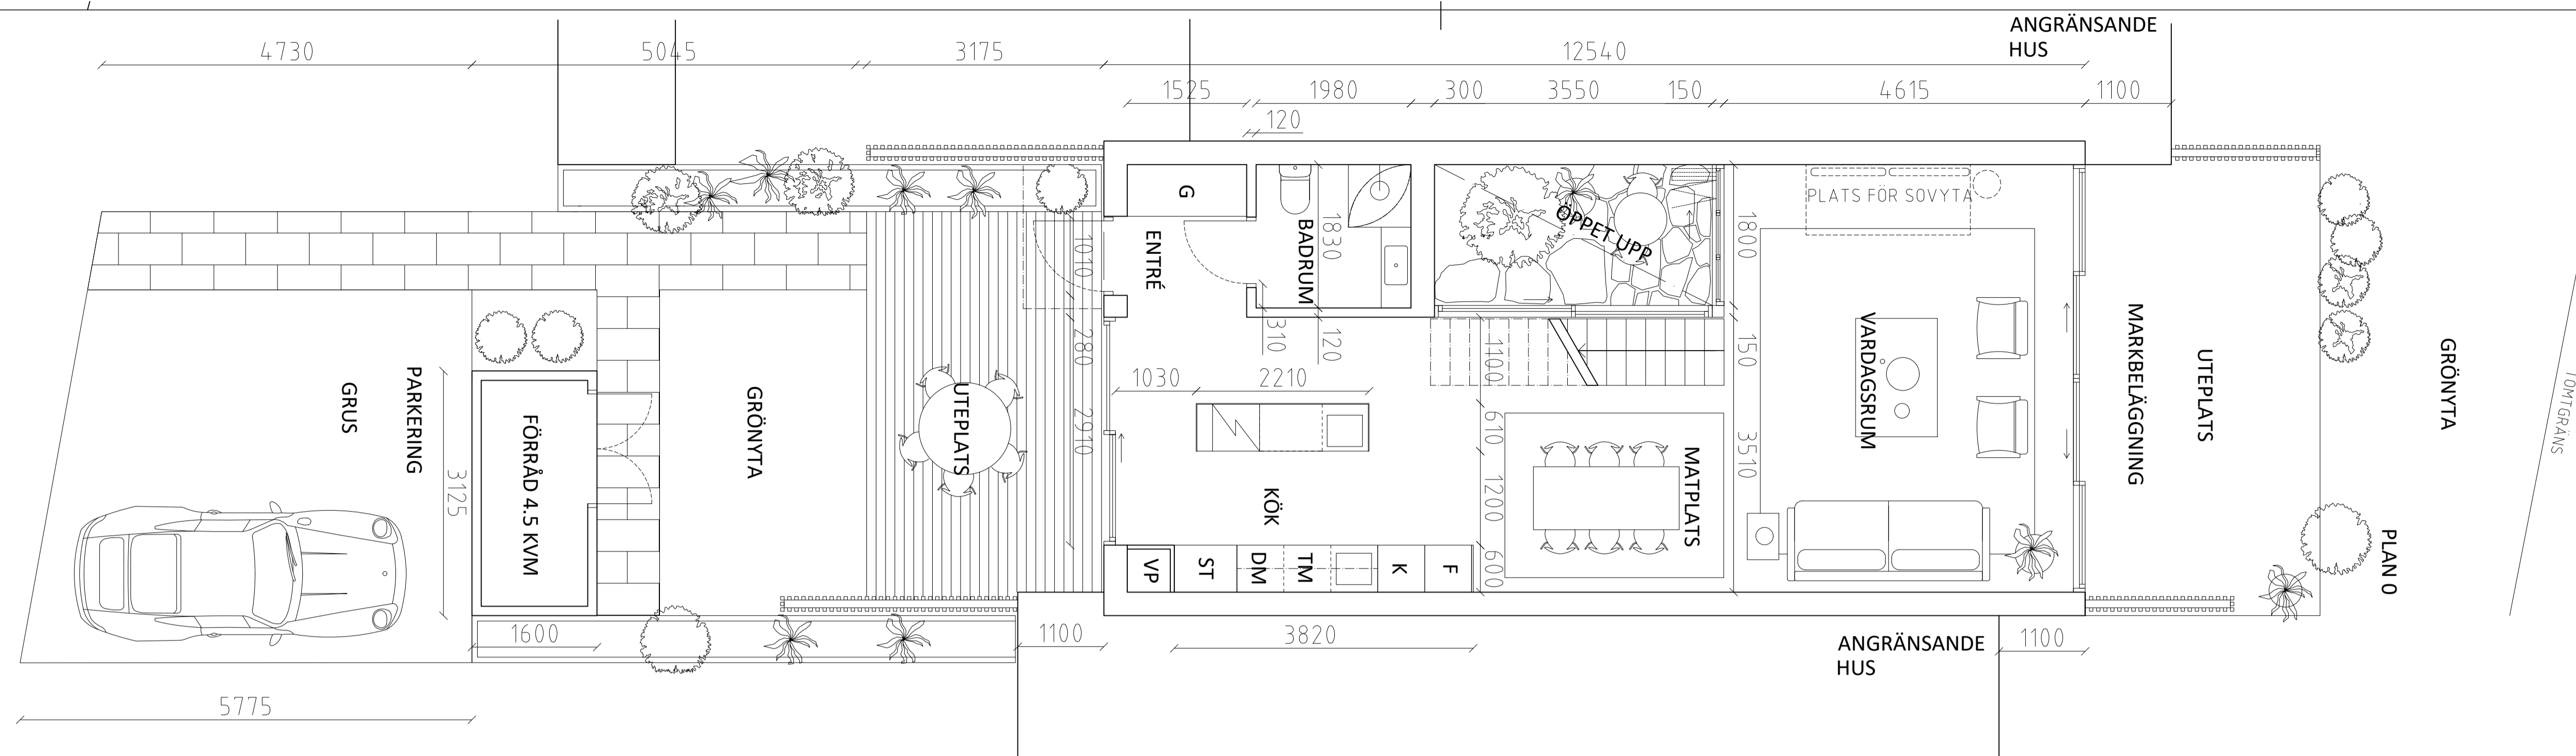





FÖRKLARING & FÖRESKRIFTER
 ALLA MÅTT I MM
 ALLA MÅTT KONTROLLERAS PÅ PLATS INNAN TILLVERKNING

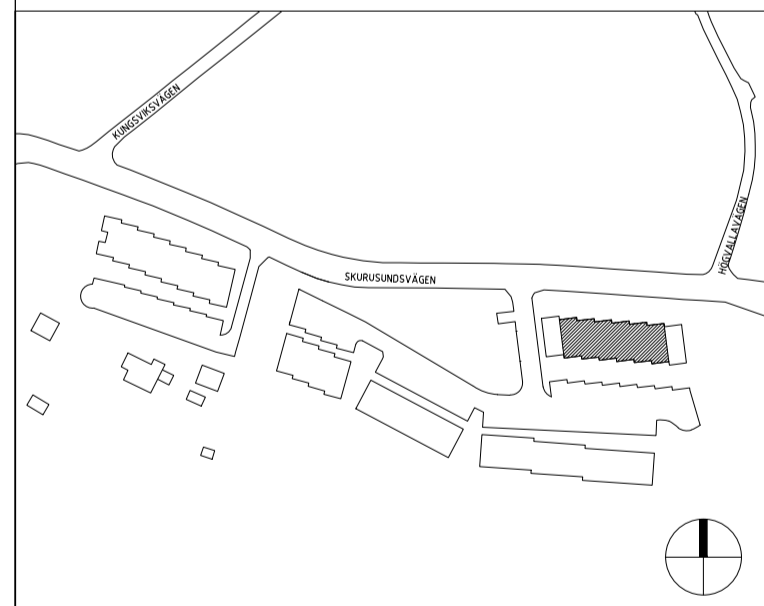

INNOVATION PROPERTIES		
BYGGLOV		
SICKLAÖN 40:18		
 <small> AHLQVIST & ALMQVIST ARKITEKTER AB PETER HENRIKSSON SÄKRE 12, 1 TR SE 141 STOCKHOLM TEL: 08-256 76 800 </small>		
UPPDRAG NR	RITAD/KONSTR AV	HANDLAGGARE
DATUM	ANSVARIG	STAFFAN SVENSSON
2020-12-01	BRITT ALMQVIST	
TYPHUS: 2-7		
PLANRITNING		
TYPPLAN 0, 1, TAKPLAN		
SKALA	NUMMER	BET
1:50 = A1 1:100 = A3	A-40.1-101	



x:\haeckle\markanvisning\projekt\tering_b - arkitekt\VIS model\20\2020\201\20201201_ Bygglov 2.dwg 2020-12-02 10:09:49

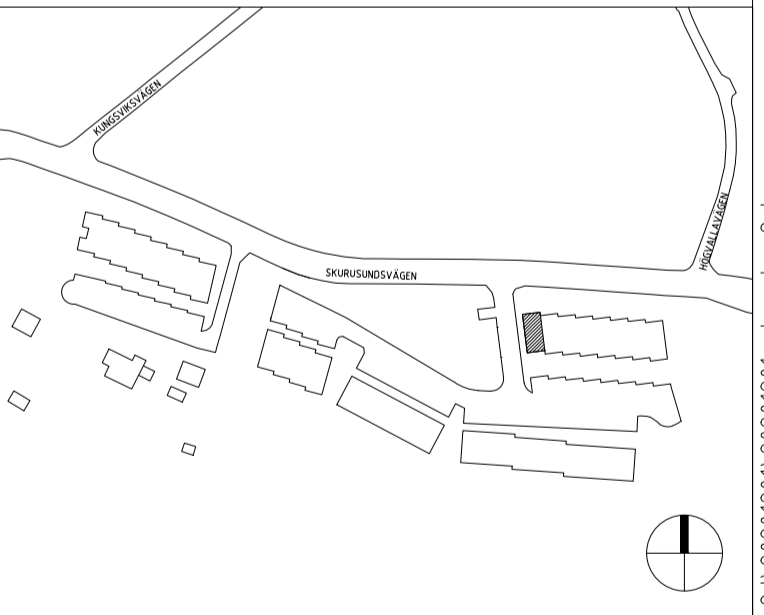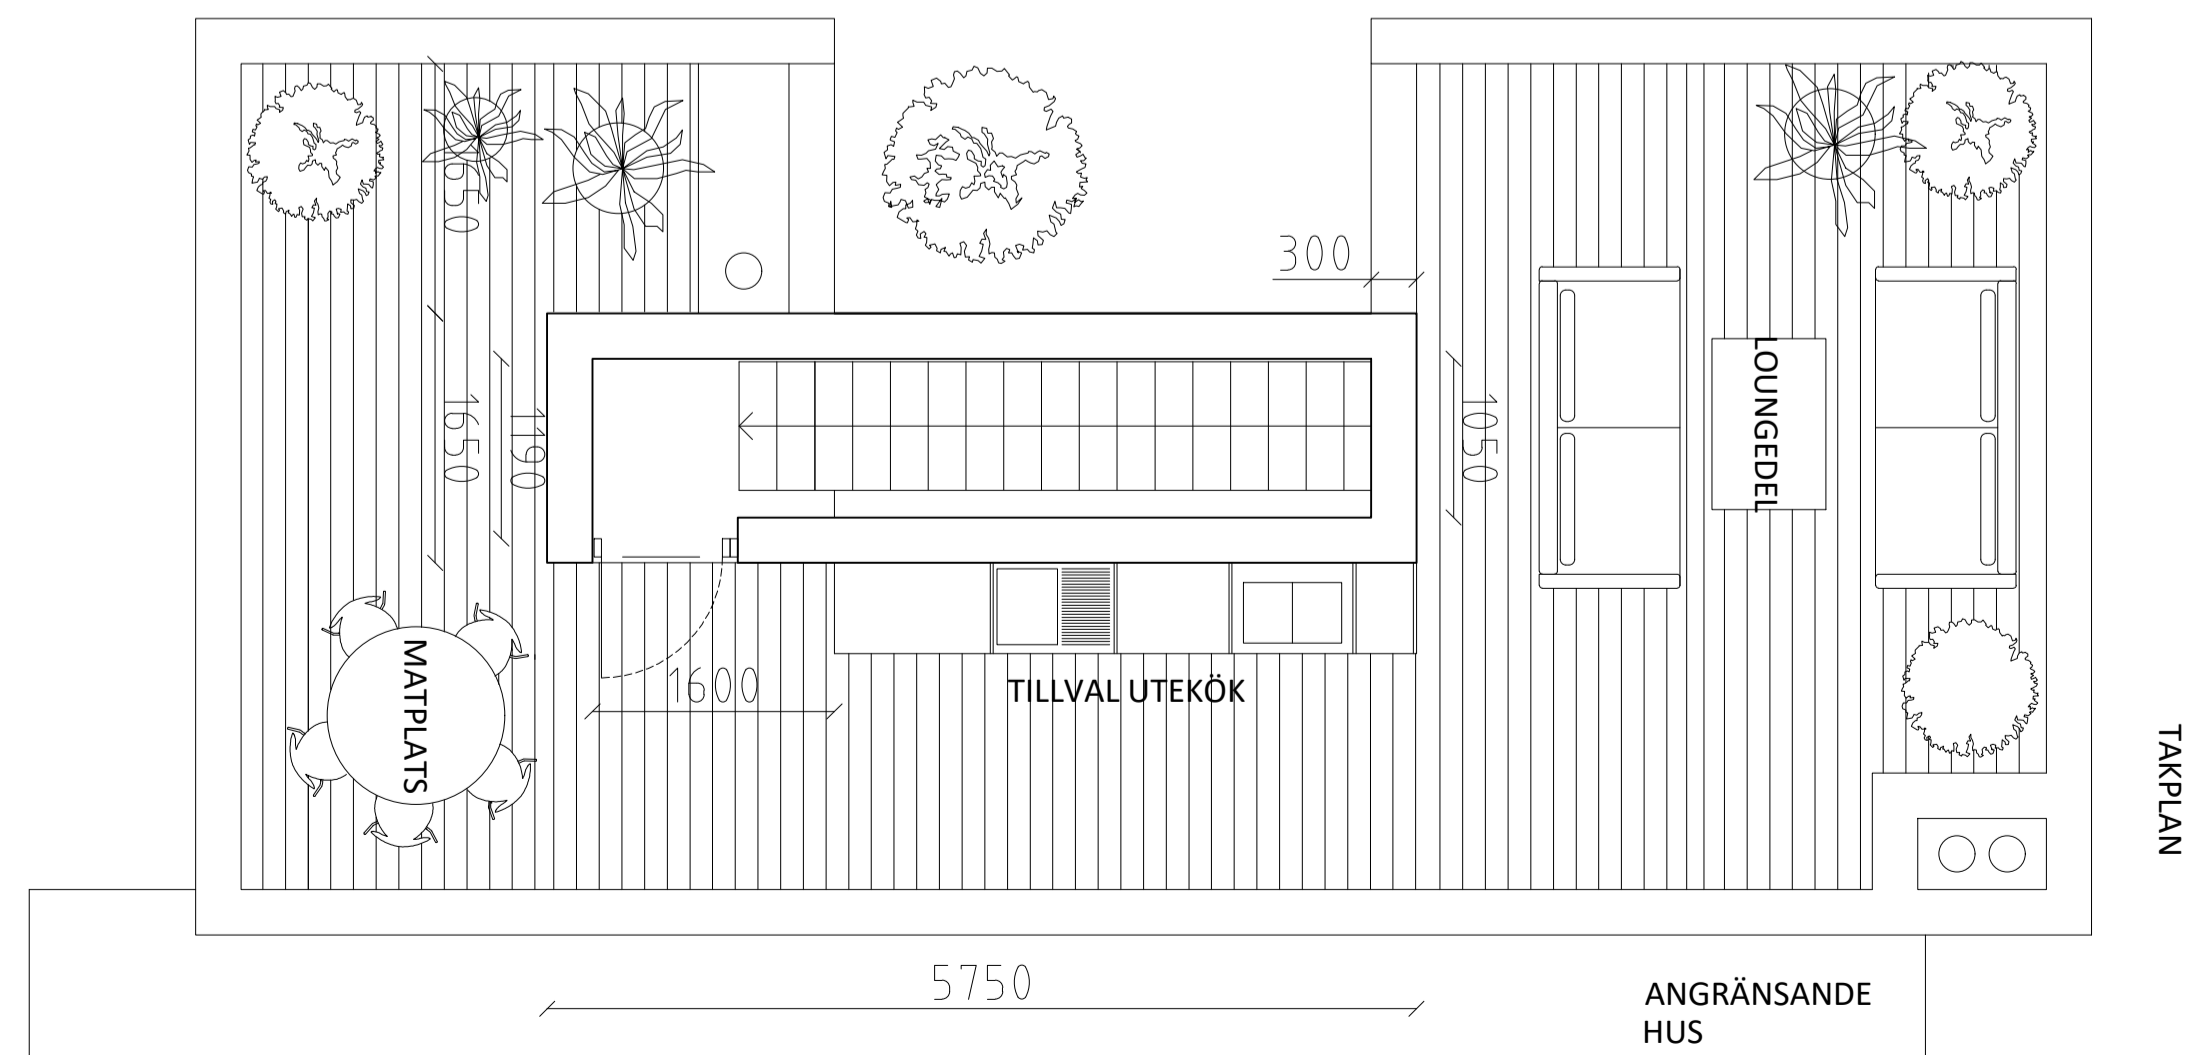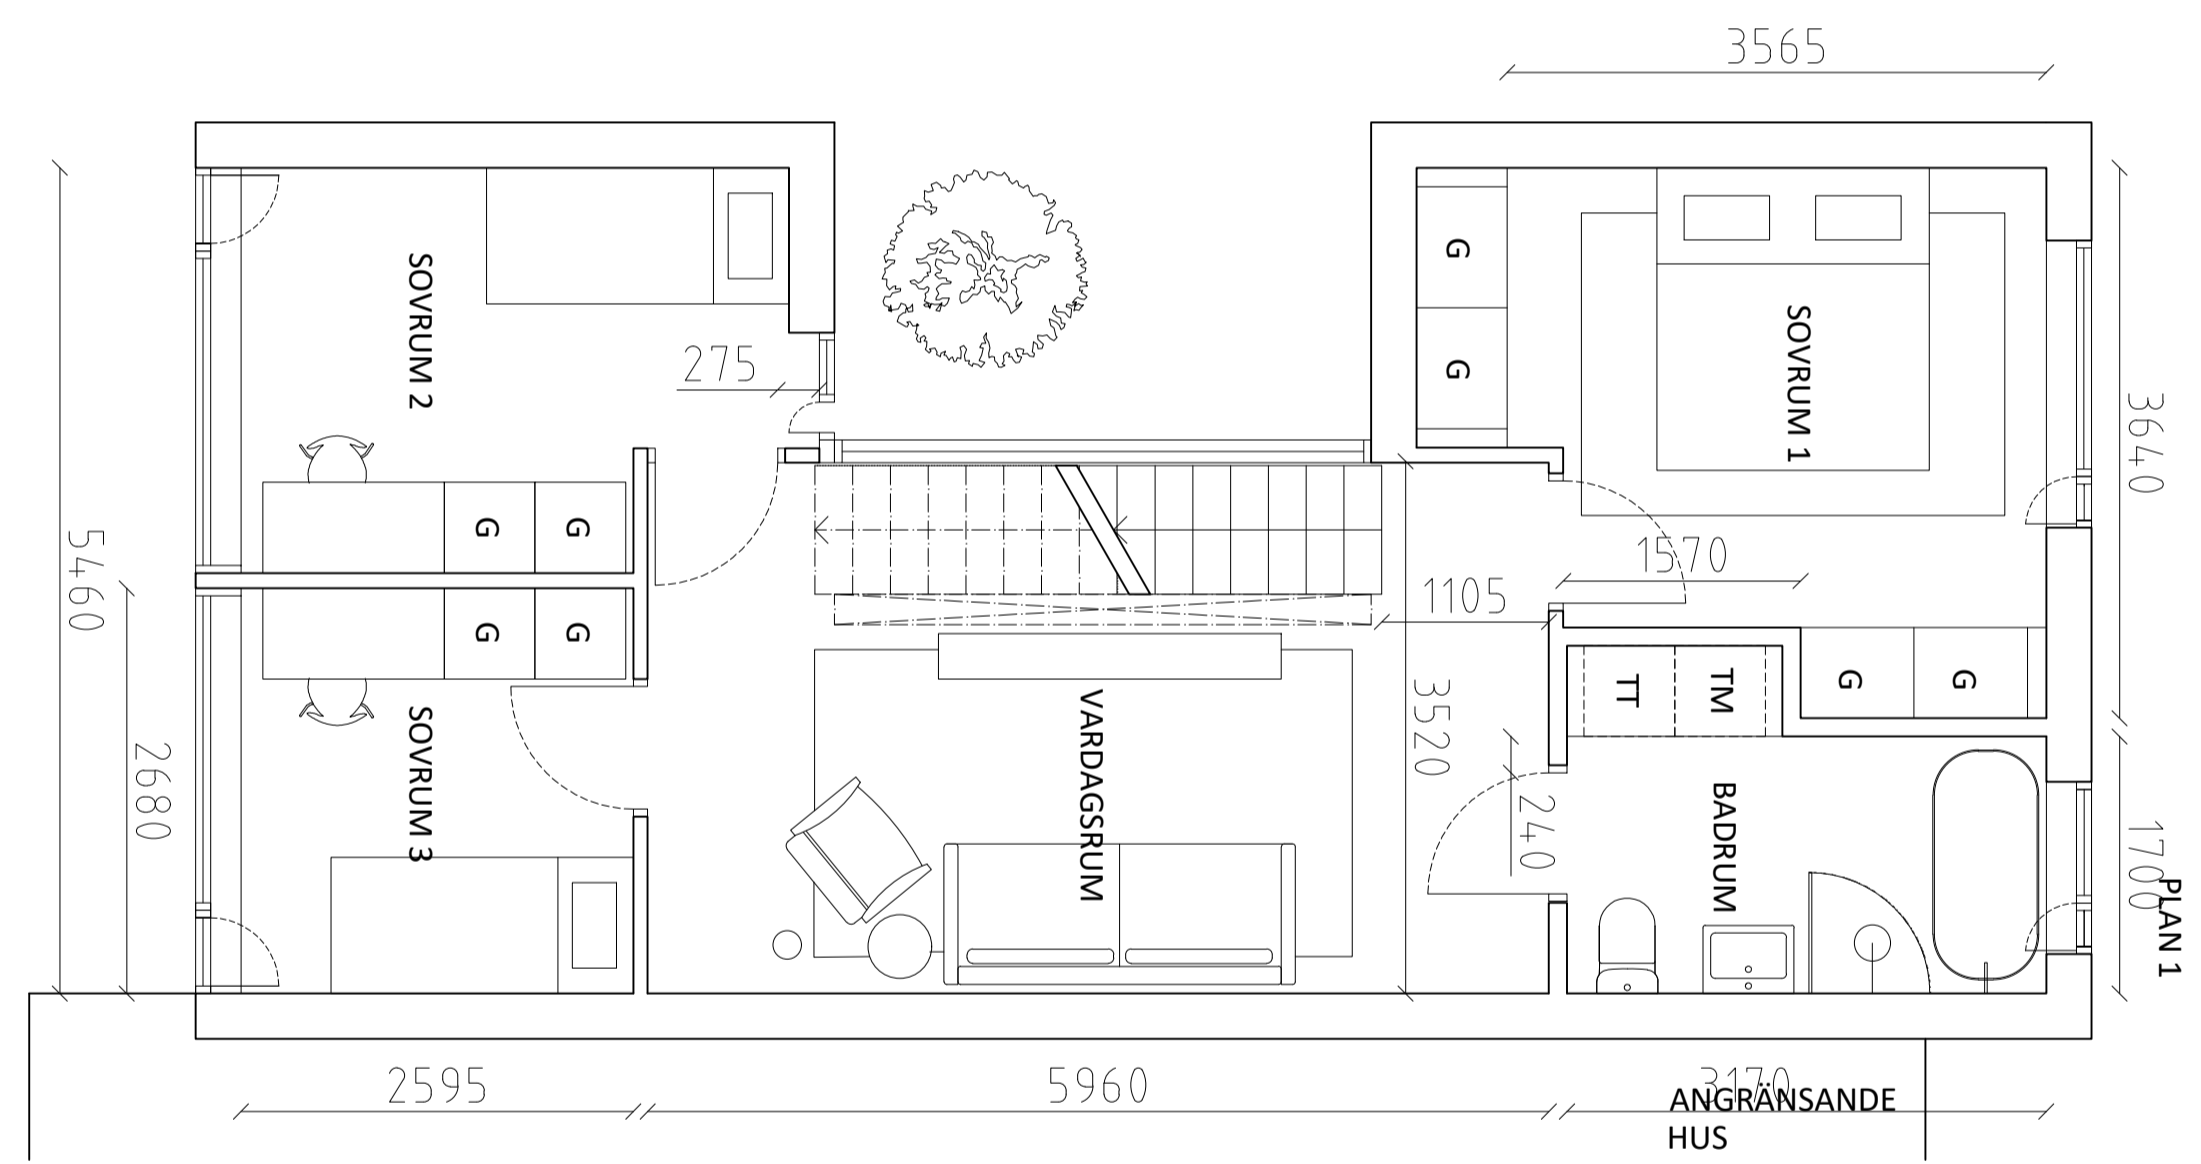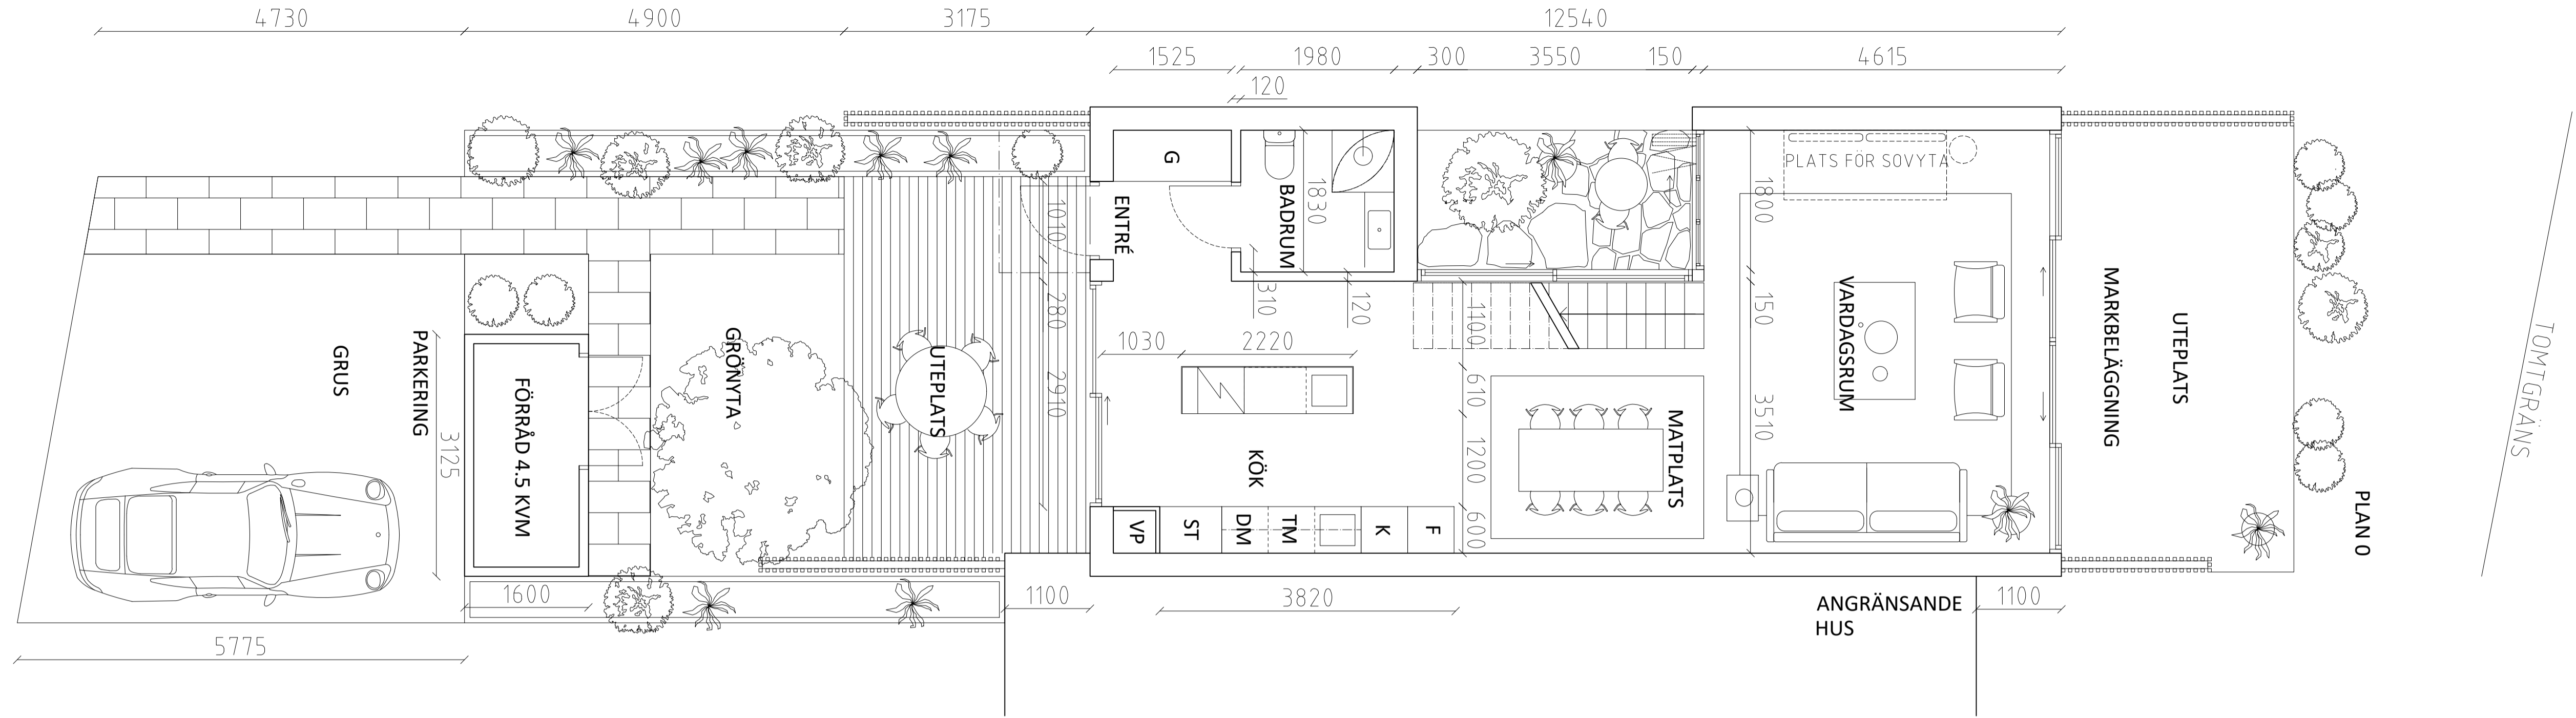


INNOVATION PROPERTIES

BYGGLOV

SICKLAÖN 40:18







A		
UPPDRAG NR	RTIAD/KONSTR AV	HANDLAGGARE
2020-12-01	STAFFAN SVENSSON	STAFFAN SVENSSON
DATUM	ANSVARIG	
2020-12-01	BRITT ALMQVIST	
TYPHUS GAVELHUS. 1 PLANRITNING TYPPPLAN 0, 1, TAKPLAN		
SKALA 1:50 = A1 1:100 = A3	NUMMER A-40.1-102	BET

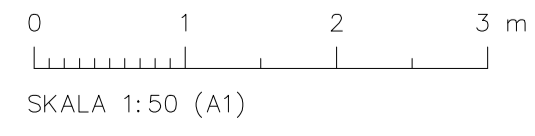


x:\checke mark anvisning\projekt\ering b - arket\1\105 model\20\2020\20\1\20\201201_ bygglov 2.dwg 2020-12-02 10:11:10


FÖRKLARING & FÖRESKRIFTER
 ALLA MÅTT I MM
 ALLA MÅTT KONTROLLERAS PÅ PLATS INNAN TILLVERKNING

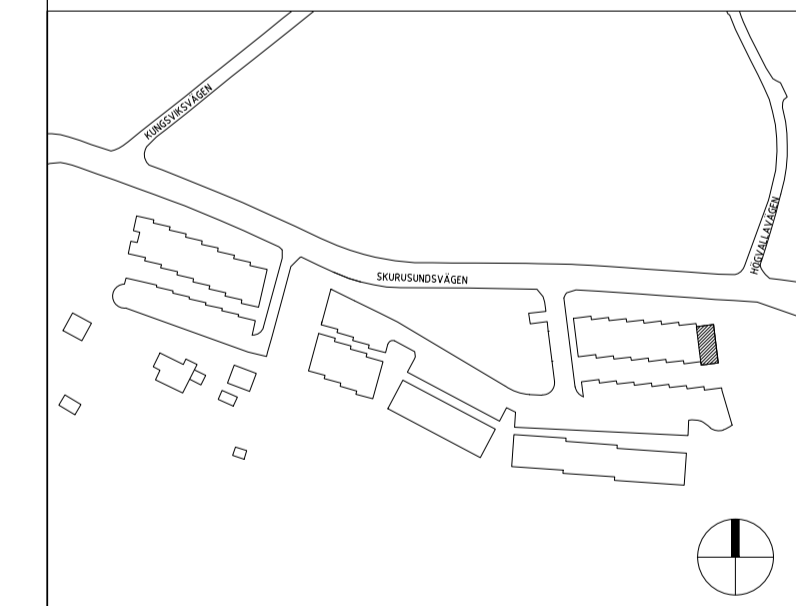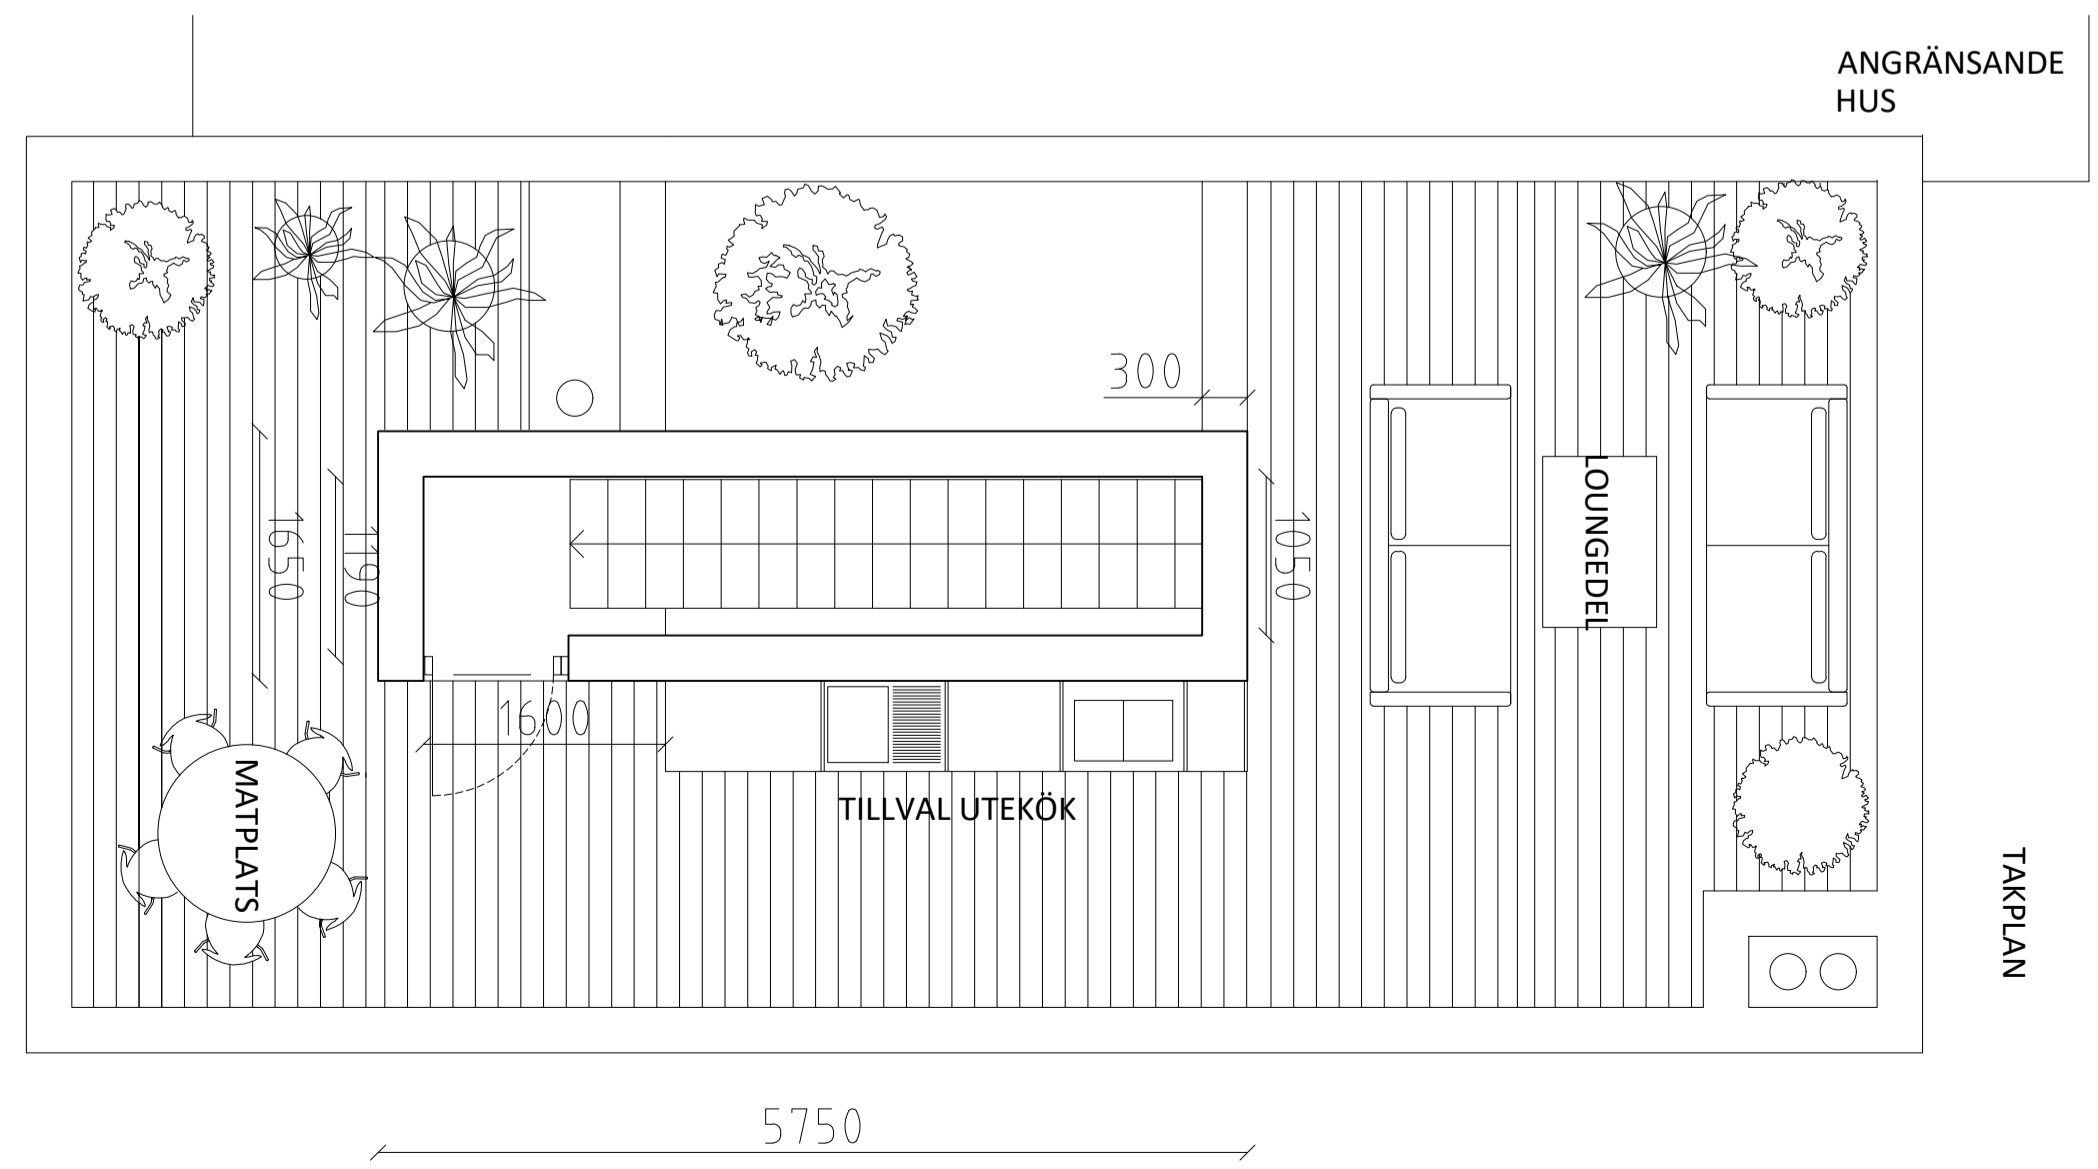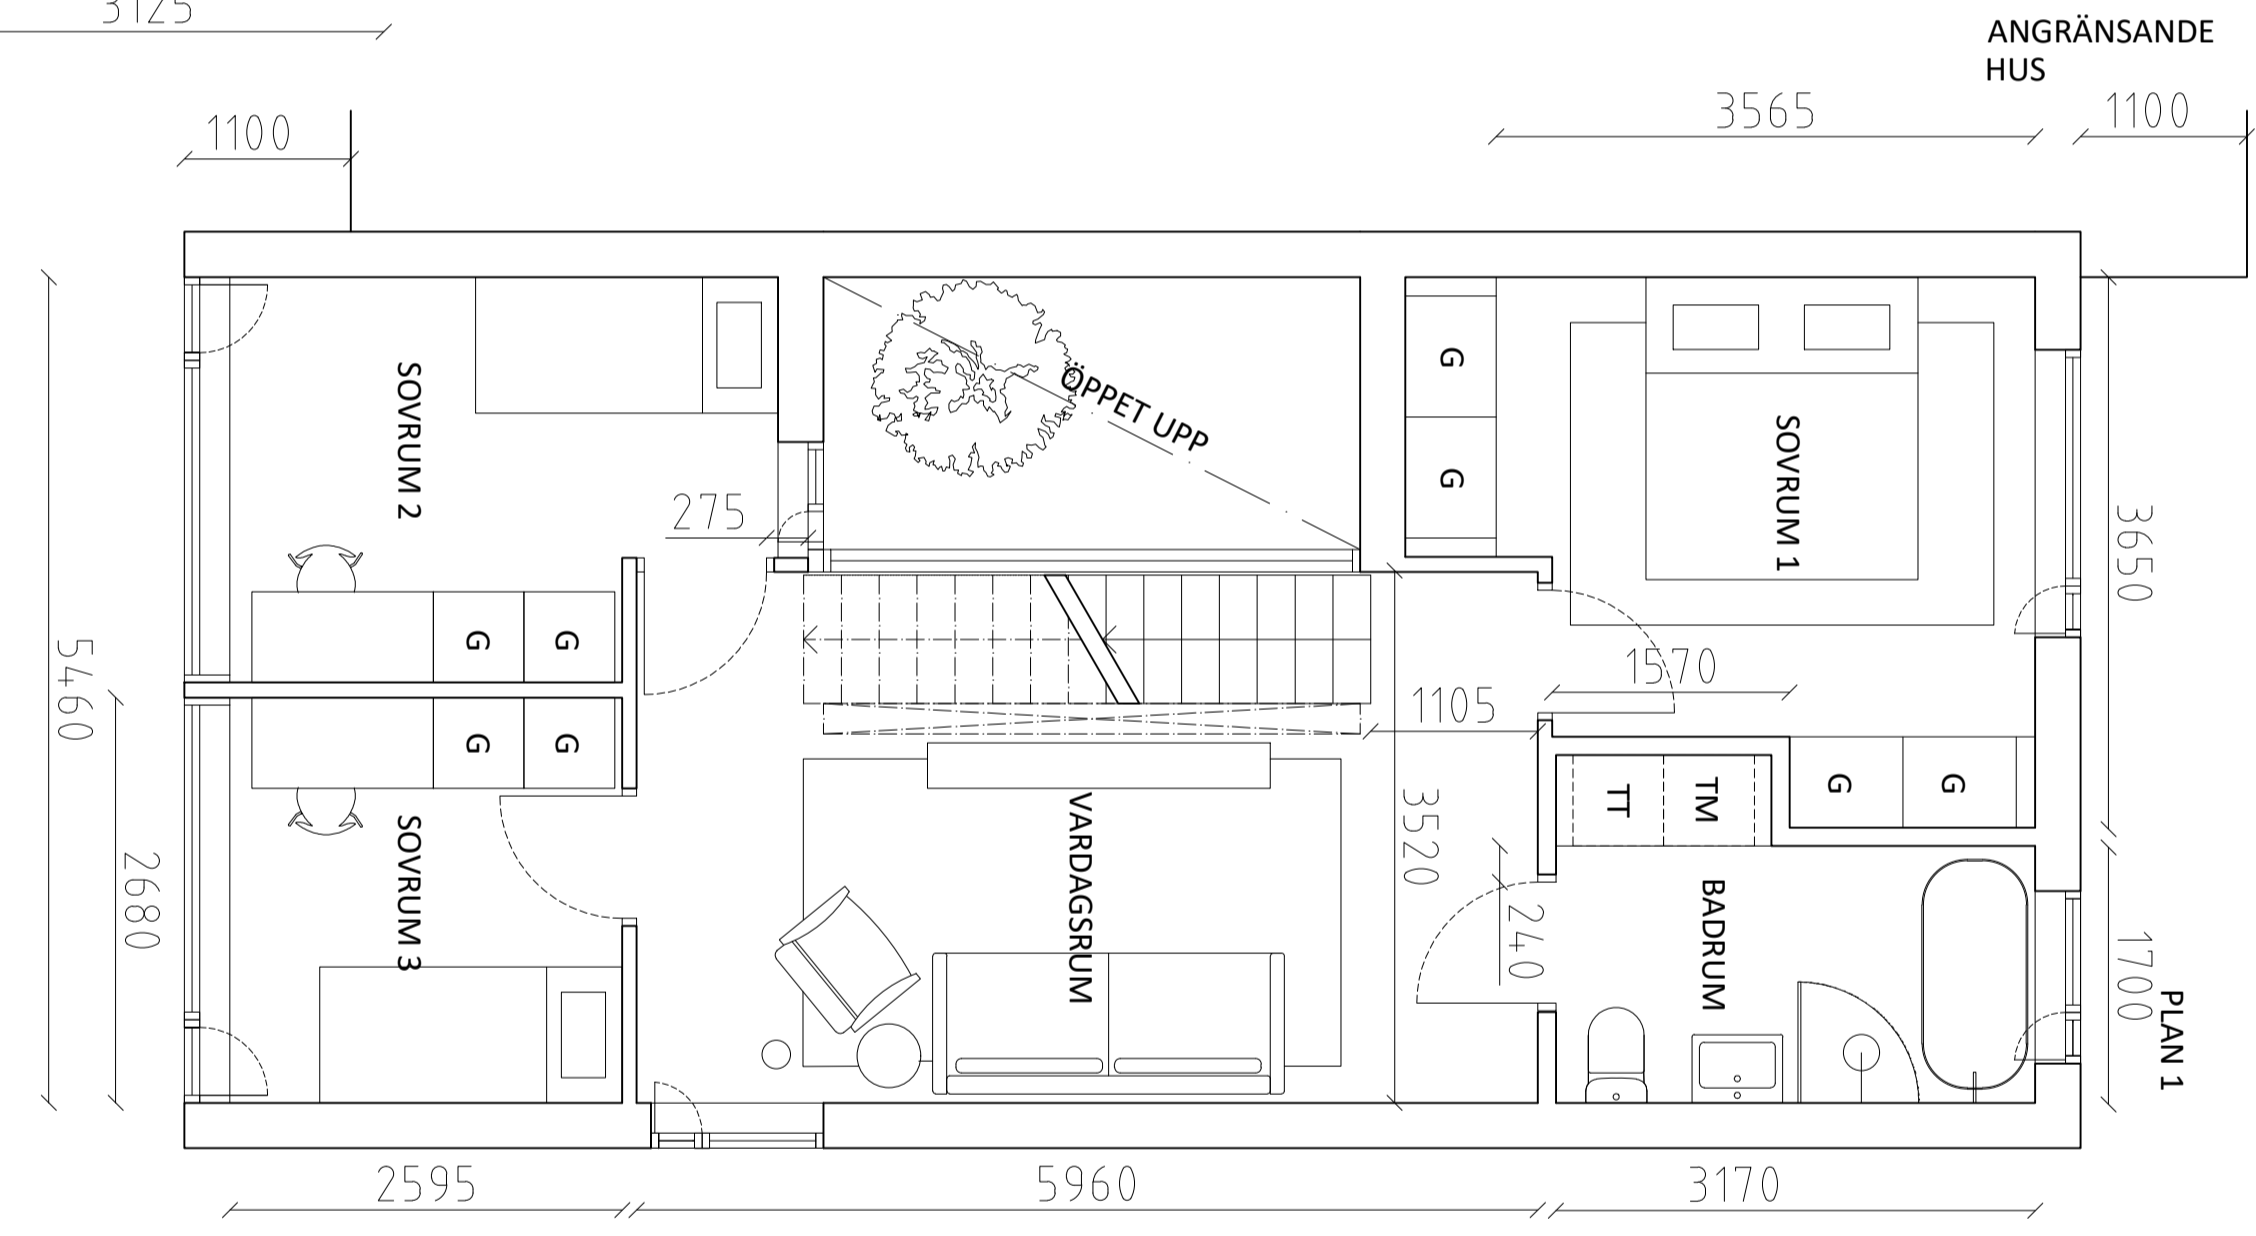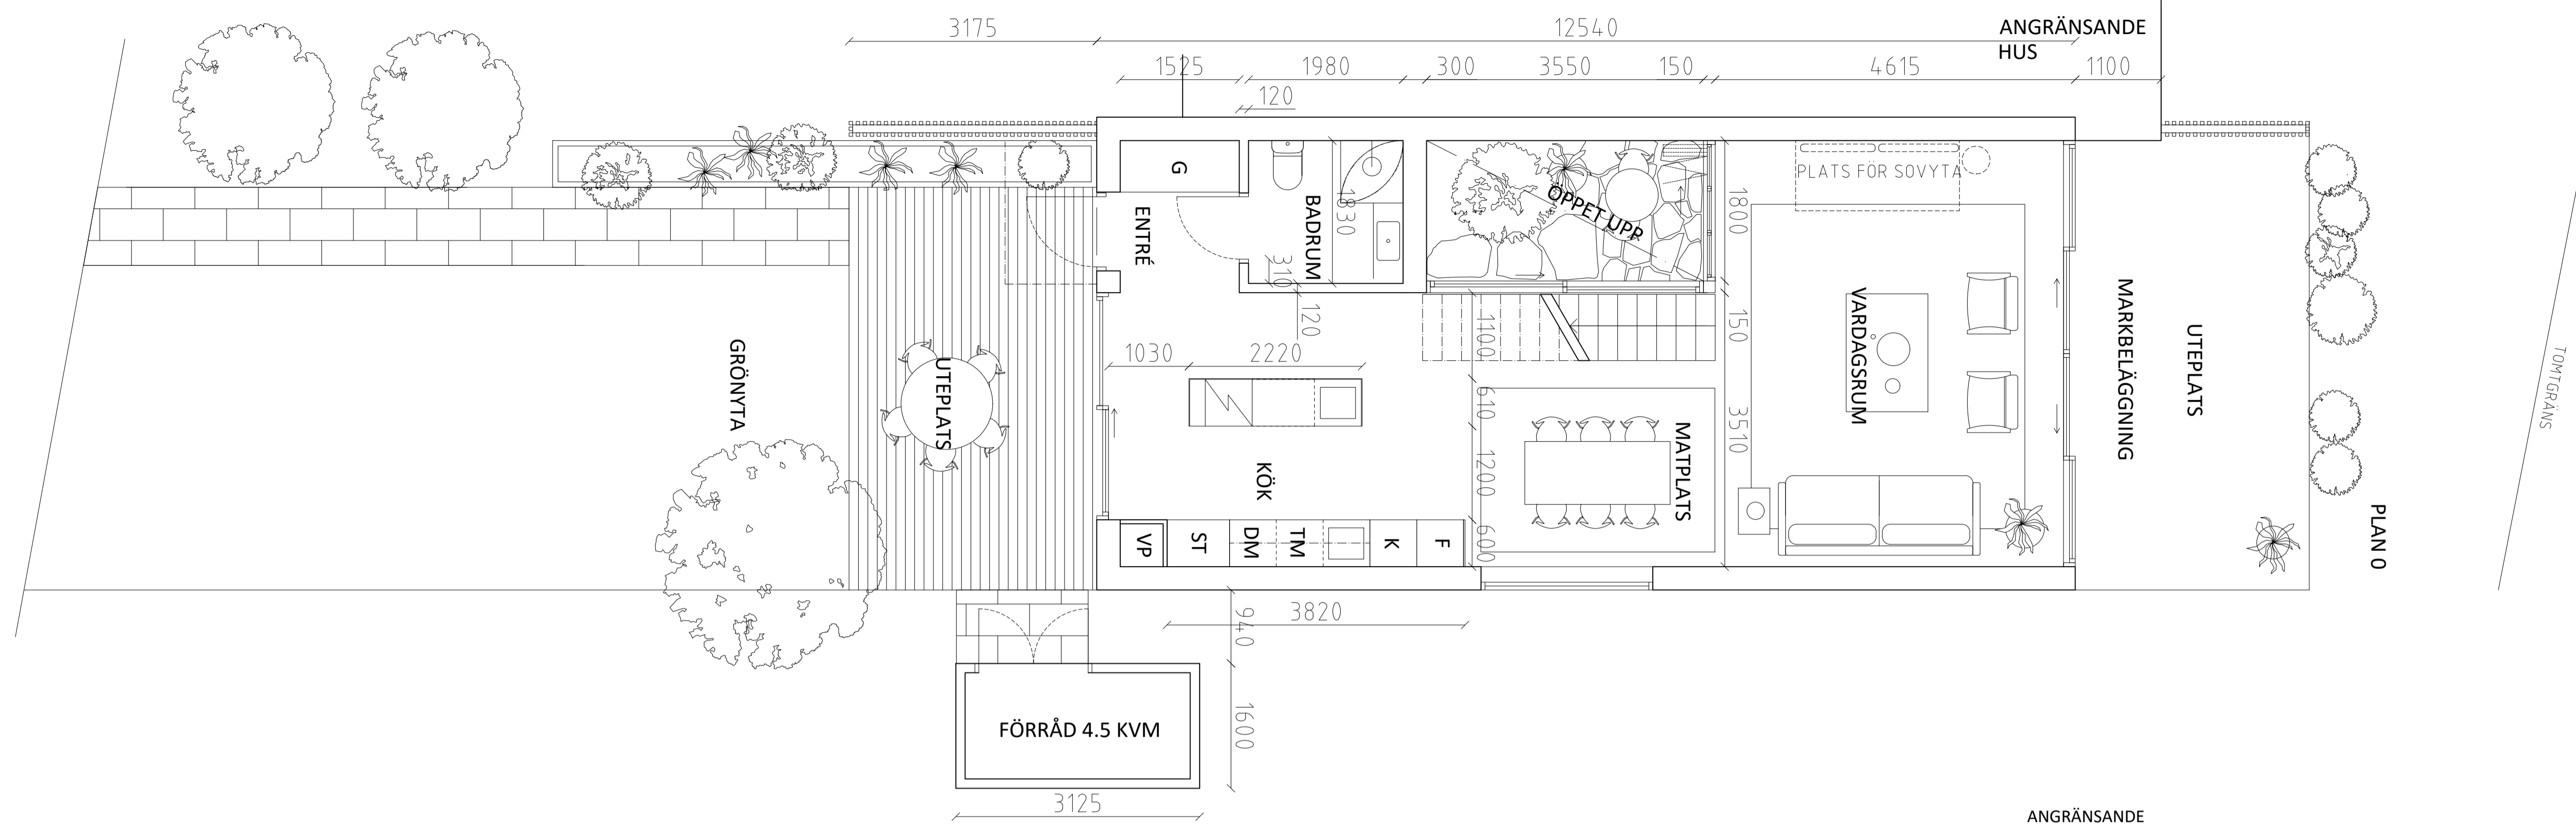


INNOVATION PROPERTIES		
BYGGLOV		
SICKLAÖN 40:18		
 AHLQVIST & ALMQVIST ARKITEKTER AB PETER HENRIKSSON SÄKRE 12, 1 TR 164 48 STOCKHOLM TEL: 08-556 76 880		
A		
UPPDRAG NR	RTTAD/KONSTR AV	HANDLAGGARE
DATUM	ANSVARIG	STAFFAN SVENSSON
2020-12-01	BRITT ALMQVIST	STAFFAN SVENSSON
TYPHUS GAVELHUS. 8 PLANRITNING TYPPPLAN 0, 1, TAKPLAN		
SKALA	NUMMER	BET
1:50 = A1 1:100 = A3	A-40.1-103	

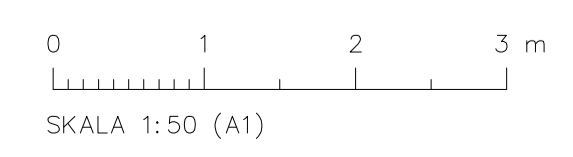



x:\haekke\markanvisning\projekt\ering_b - arkitekt\1\05 model\20\2020\201\20201201..._bygglov_2.dwg 2020-12-02 10:12:19

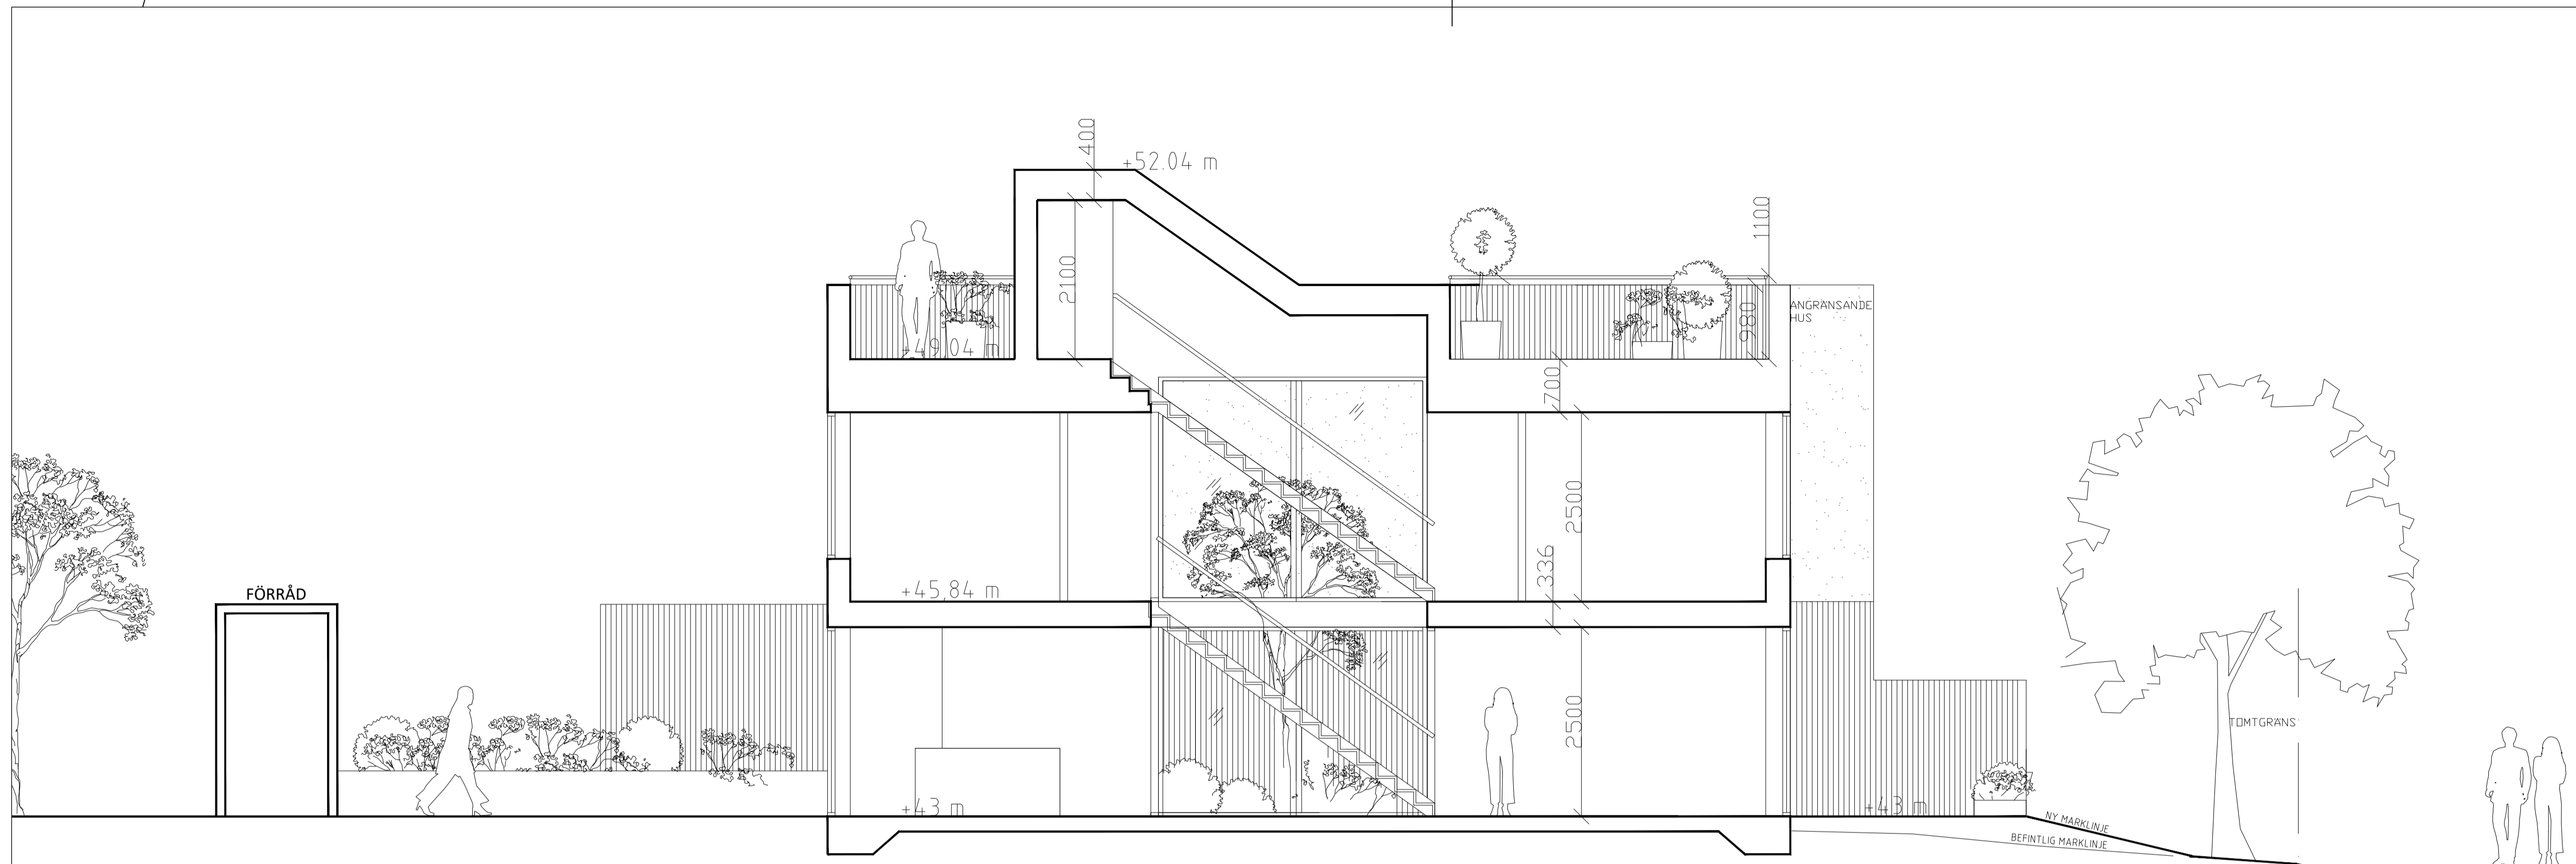

SEKTION AA

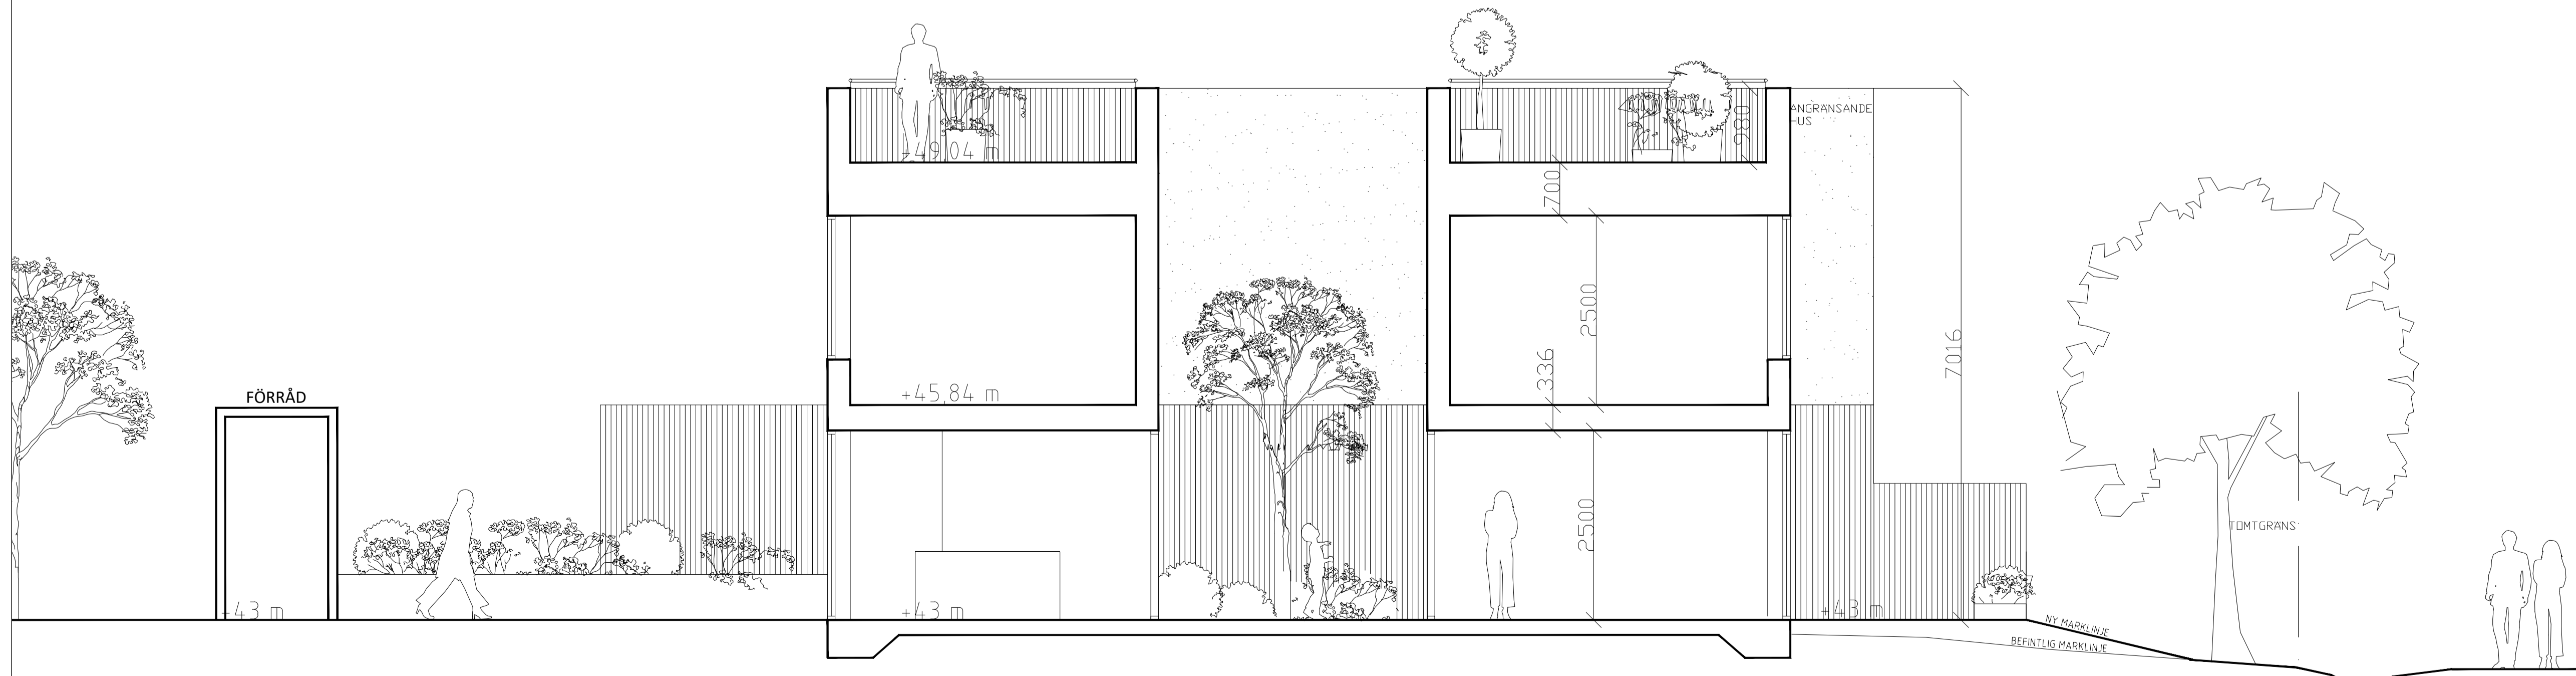

SEKTION BB

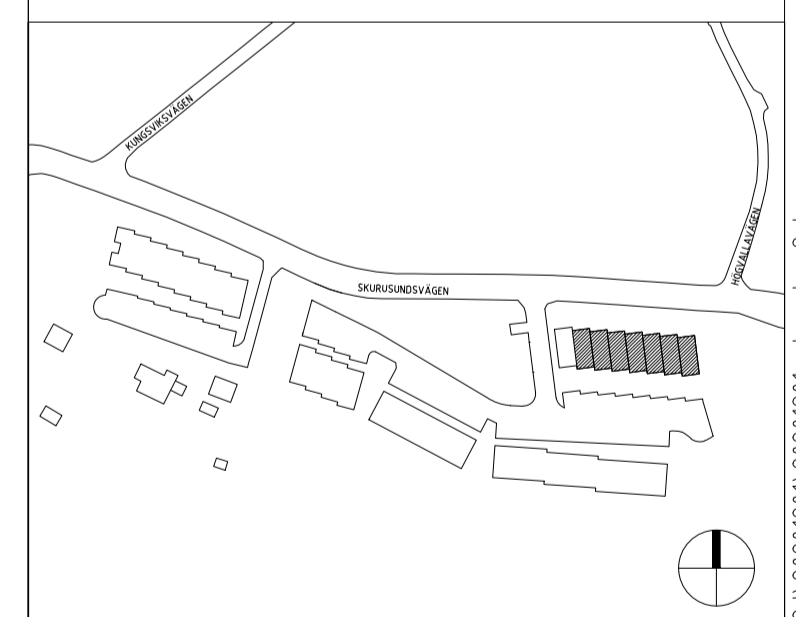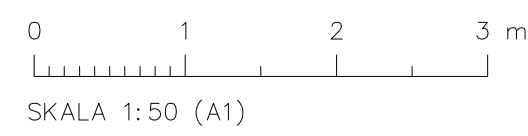

INNOVATION PROPERTIES

BYGGLOV


SICKLAÖN 40:18






UPPDRAG NR	RITAD/KONSTR AV	HANDLAGGARE
DATUM	ANSVARIG	
TYPHUS: 2-8, SEKTION AA, BB		
SKALA	NUMMER	BET

2020-12-01 12:37:10

x:\tracke\mark-anvisning\projekt\ering_b - arketekt\VIS model\20\20201201\20201201_bygglov 2.dwg

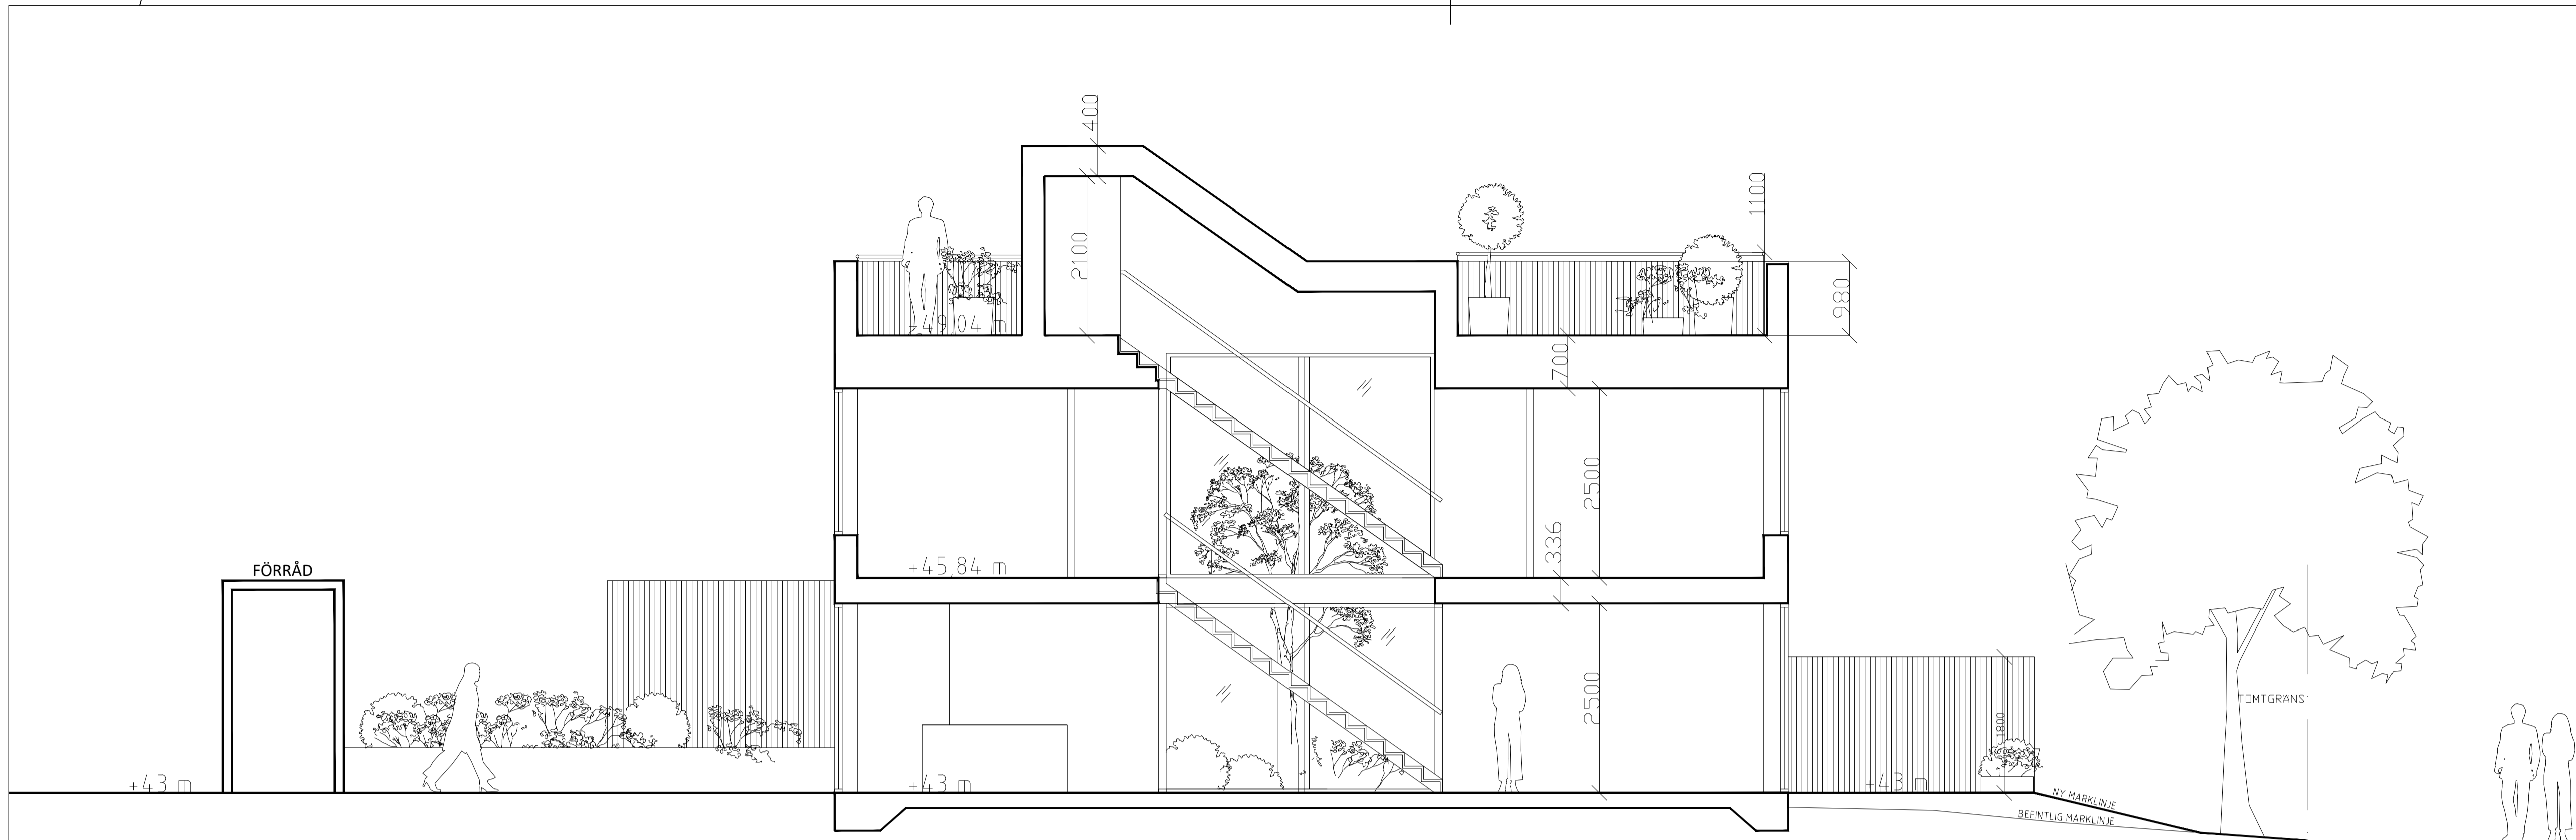

SEKTION AA

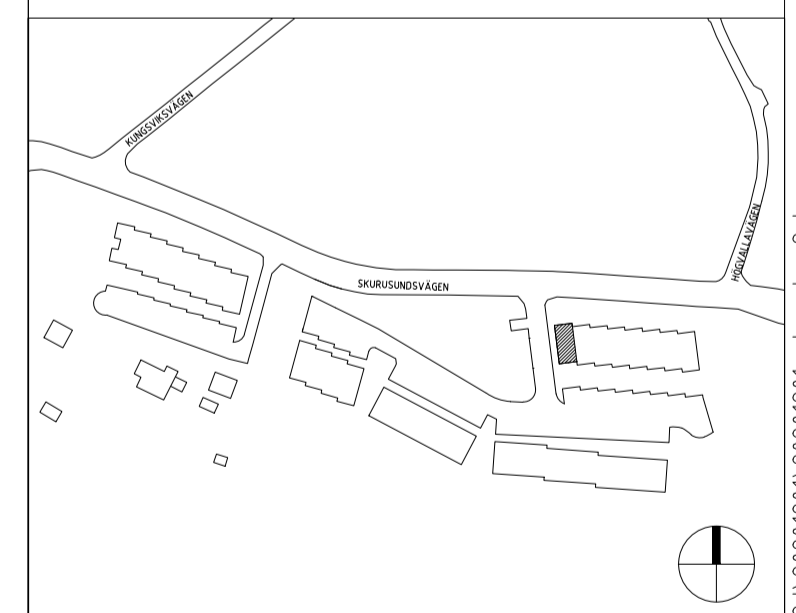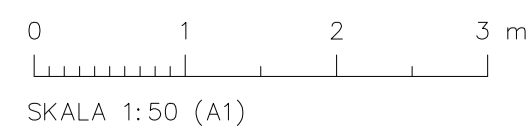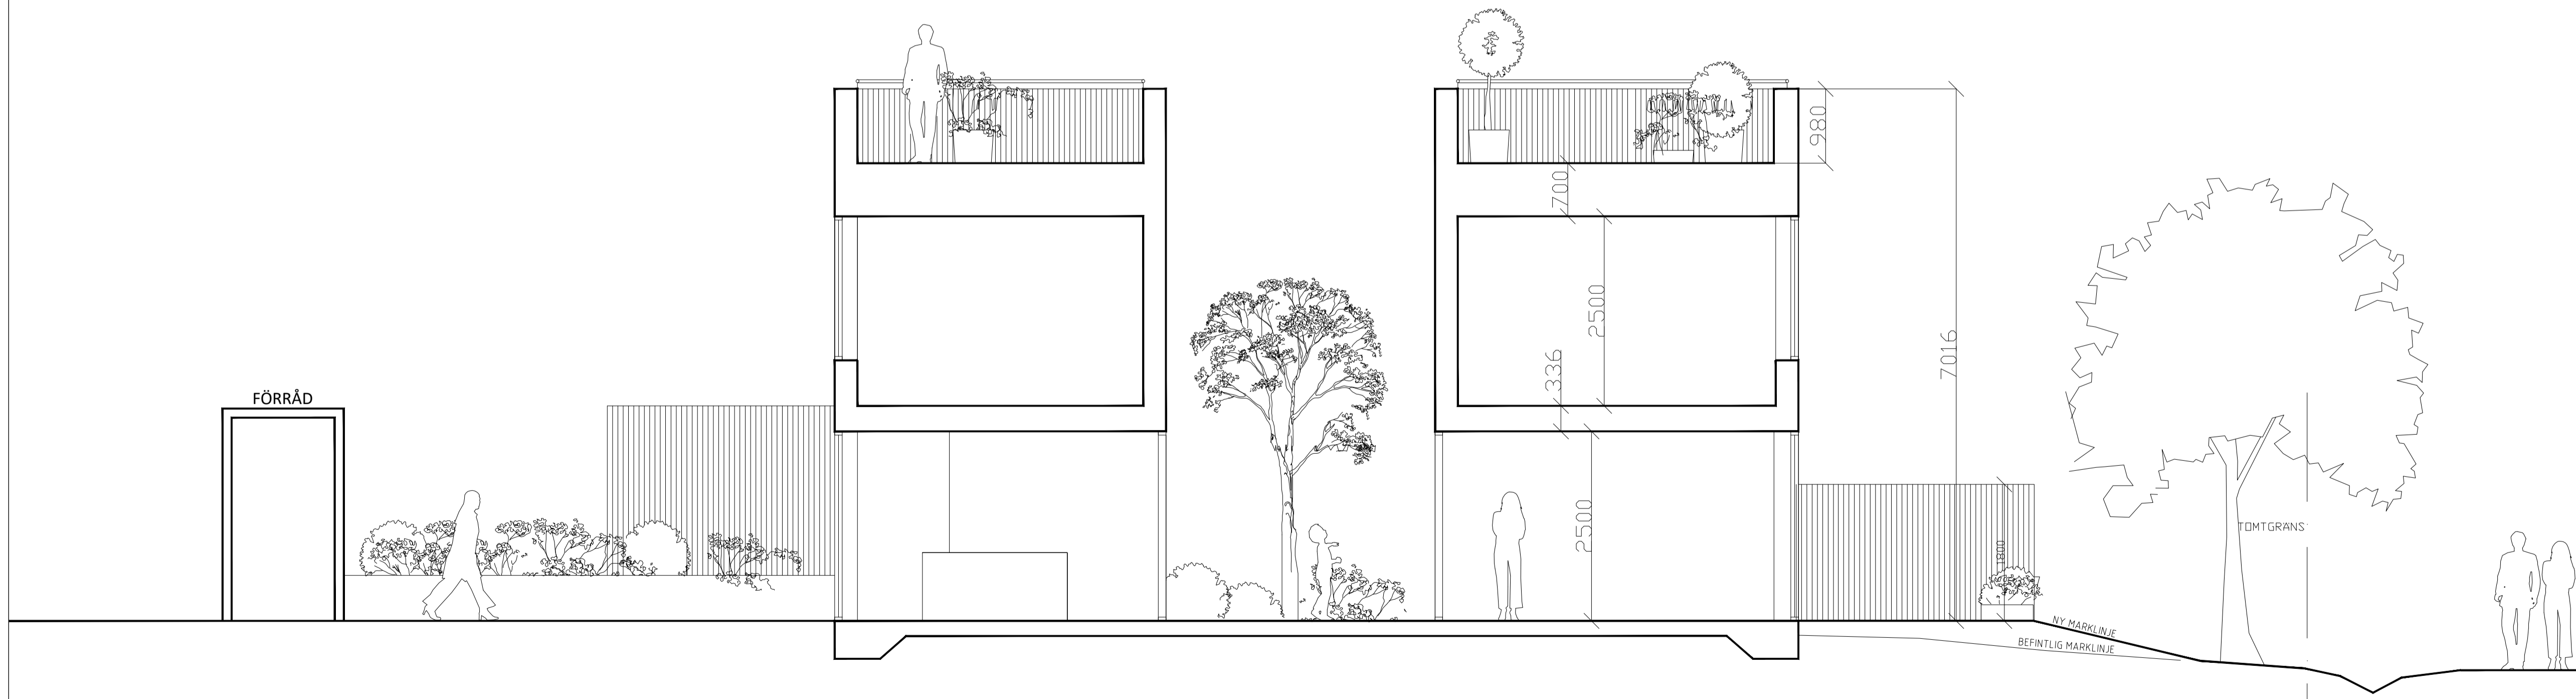


INNOVATION PROPERTIES

BYGGLOV


SICKLAÖN 40:18

AHLQVIST & ALMQVIST ARKITEKTER AB
 PETER HENRIKSSON BACHE 12, 1 TR
 161 48 STOCKHOLM
 TEL: 08-256 76 800


UPPDRAG NR	RTID/KONSTR AV	HANDLAGGARE
DATUM	ANSVARIG	
TYPHUS GAVELHUS. 1		
SEKTION AA, BB		
SKALA	NUMMER	BET
1:50 = A1	A-4.2.1-102	
1:100 = A3		

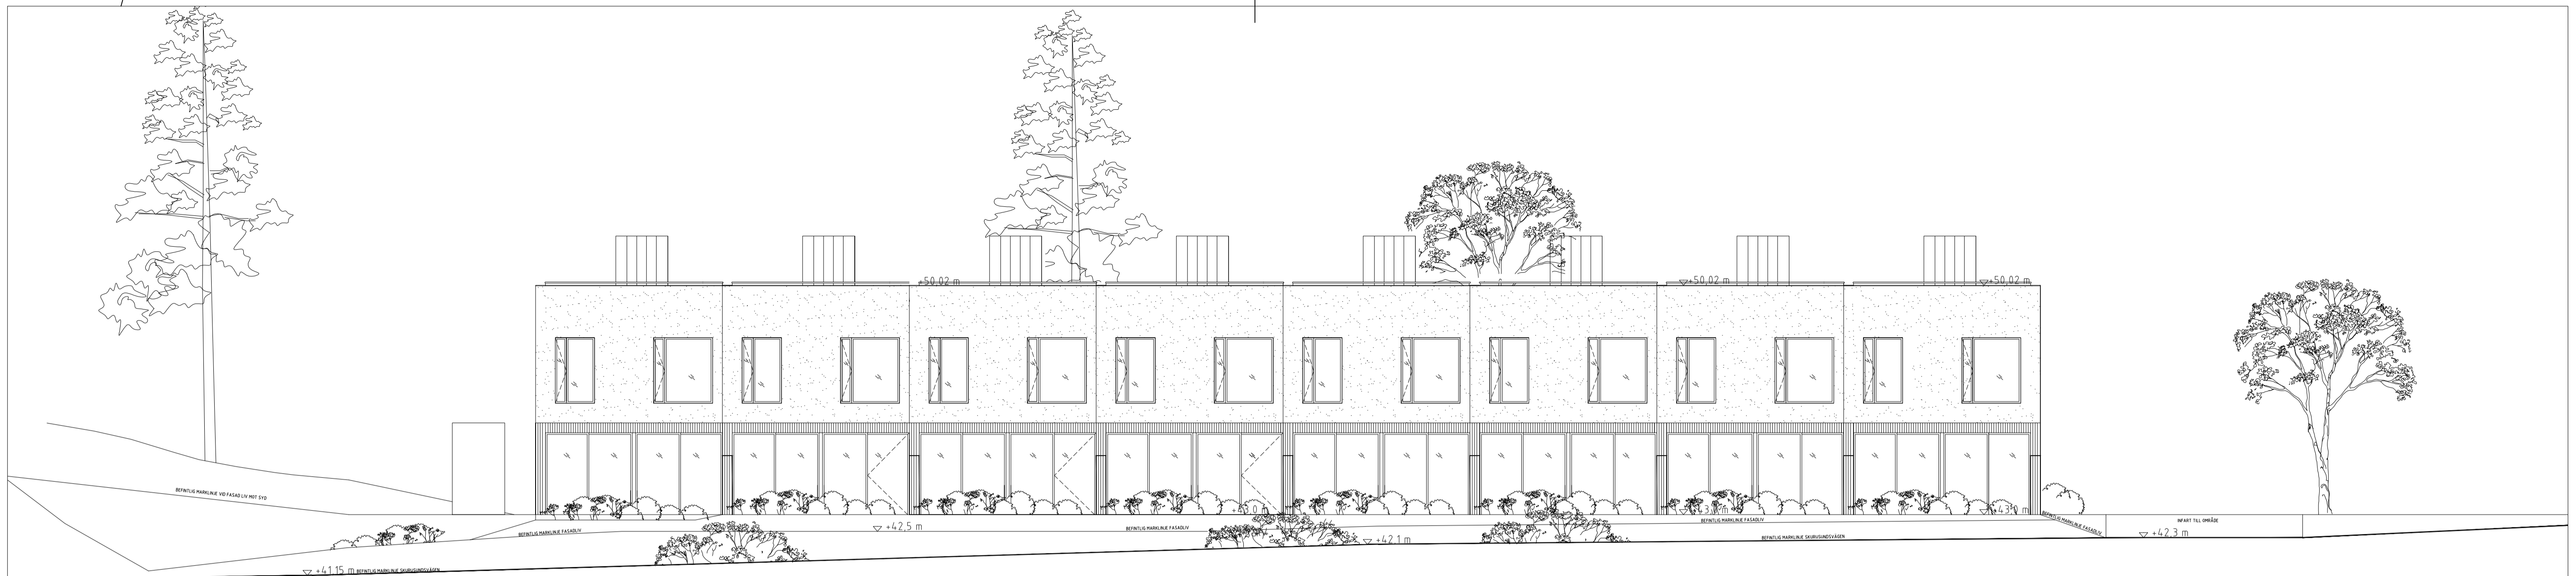

FASAD MOT NORD, MOT SKURUSUNDSVAGEN

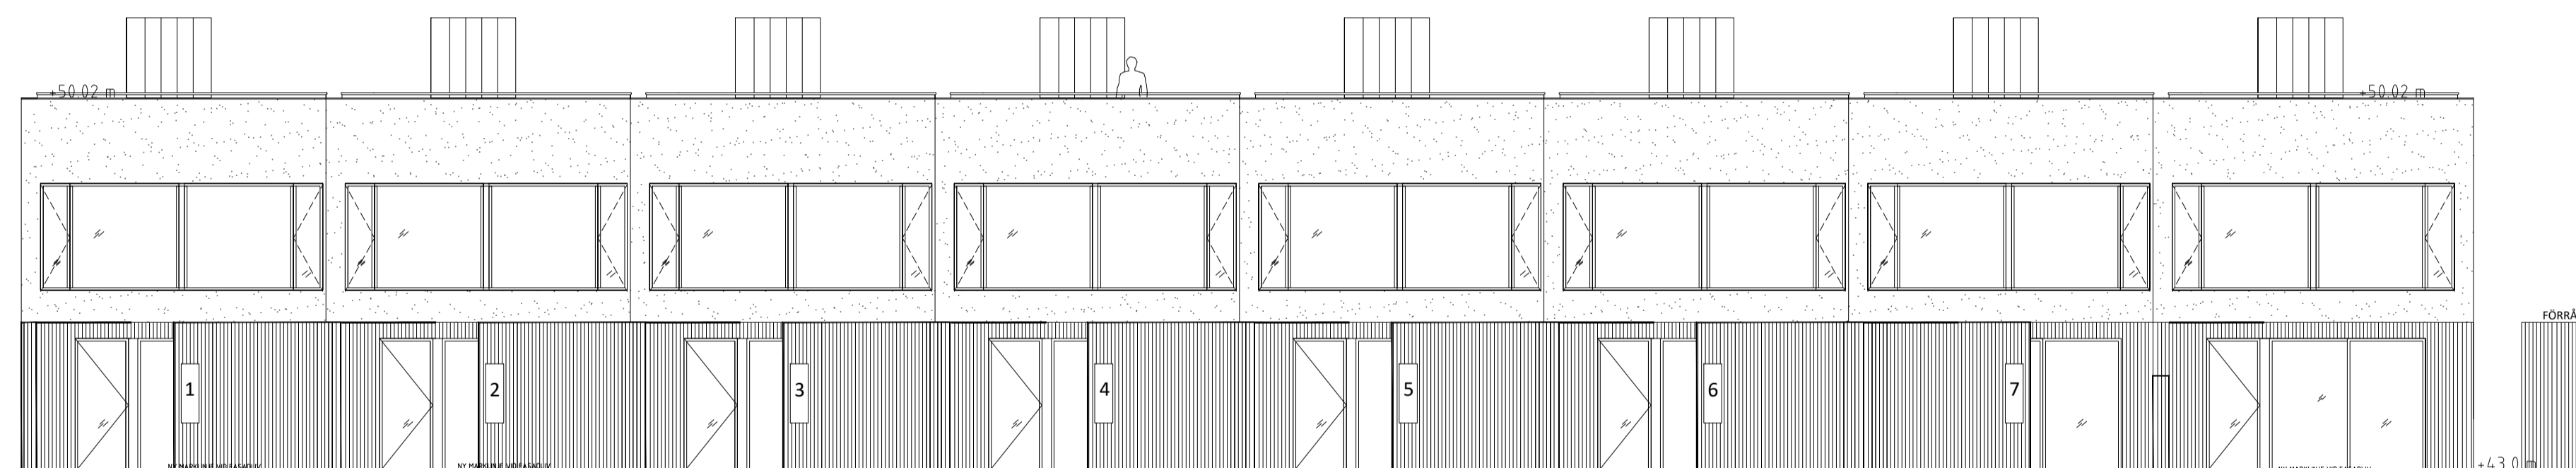

FASAD MOT SYD, FRAMFÖR FÖRRÅDEN

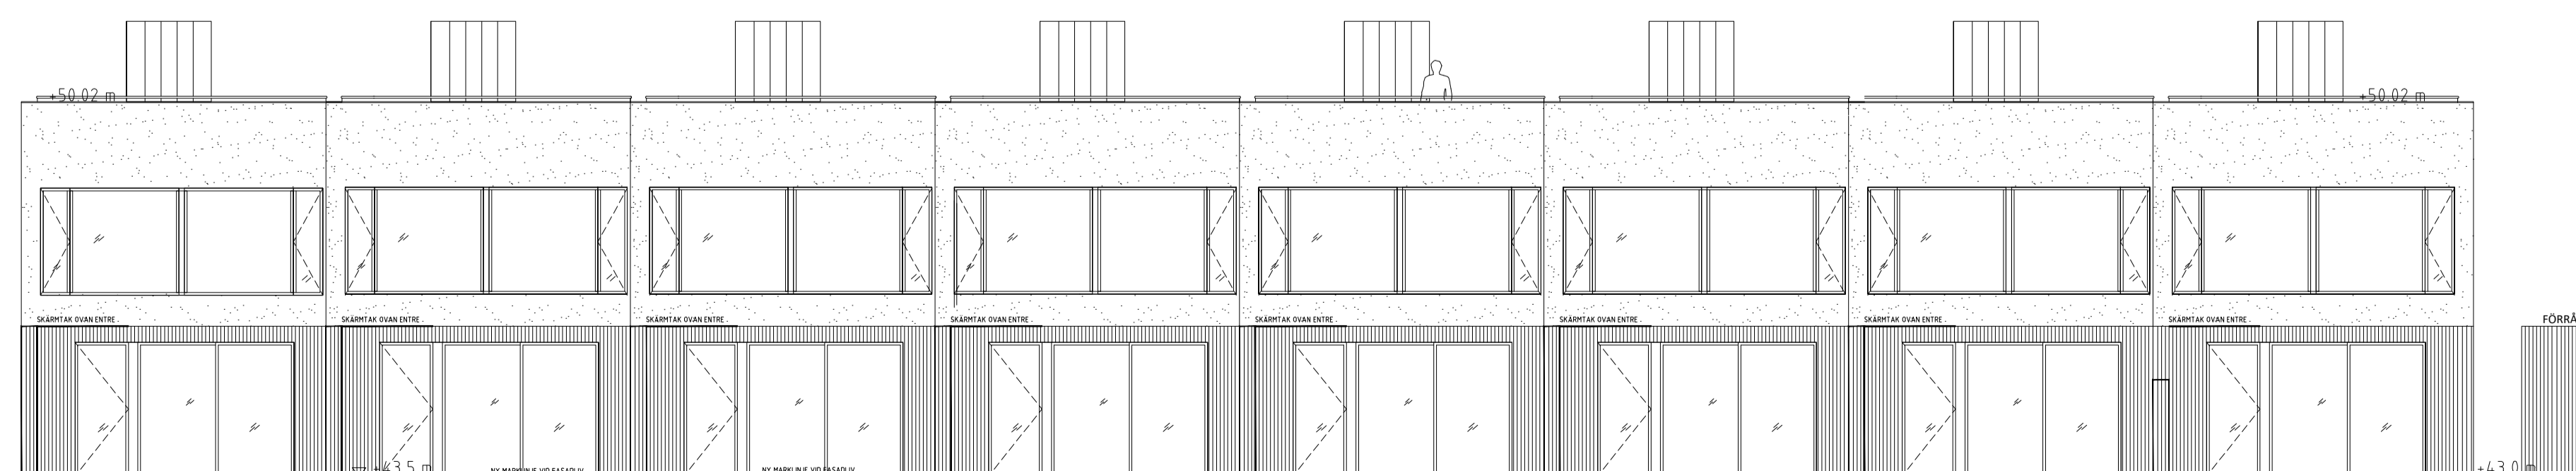

FASAD MOT SYD

FÖRKLARING & FÖRESKRIFTER


ALLA MÅTT I MM
ALLA MÅTT KONTROLLERAS PÅ PLATS INNAN TILLVERKNING

MATERIALBESKRIVNING

PLAN 0, ENTREPLAN
45MM RIBBOR AV LARK

PLAN 1
LJUSGRÅ PUTS, NCS 2000 N

TAKPLAN, ANSLUTNING TILL TAK
ALUZINK MATT

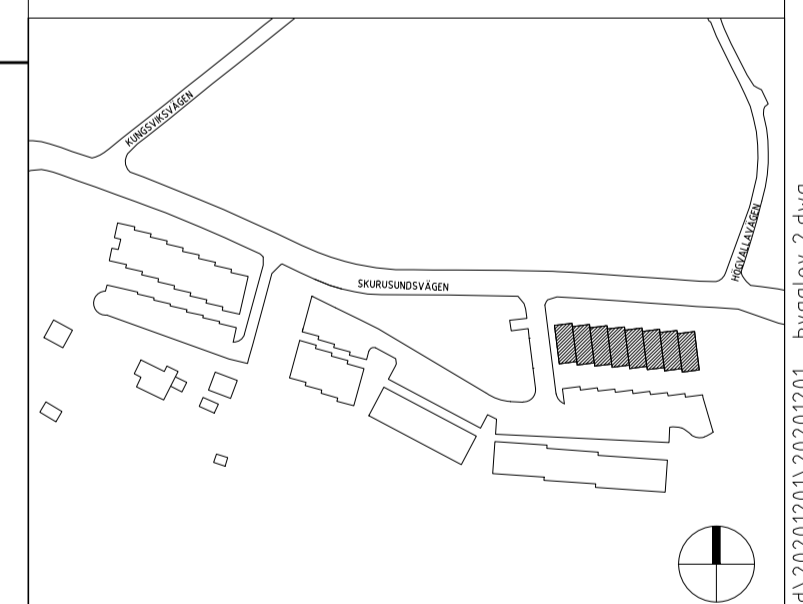

INNOVATION
PROPERTIES


BYGGLOV

SICKLAÖN 40:18



UPPDRAG NR	RITAD/KONSTR AV	HANDLAGGARE
DATUM	ANSVARIG	
TYPHUS 1-8	FASAD NORD & SYD	

SKALA	NUMMER	BET
1:100 = A1	A-43.1-100	
1:200 = A3		

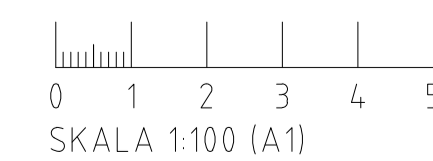



FÖRKLARING & FÖRESKRIFTER
ALLA MÅTT I MM
ALLA MÅTT KONTROLLERAS PÅ PLATS INNAN TILLVERKNING

MATERIALBESKRIVNING

PLAN 0, ENTREPLAN
45MM RIBBOR AV LÄRK

PLAN 1
LJUSGRÅ PUTS, NCS 2000 N

TAKPLAN, ANSLUTNING TILL TAK
ALUZINK MATT

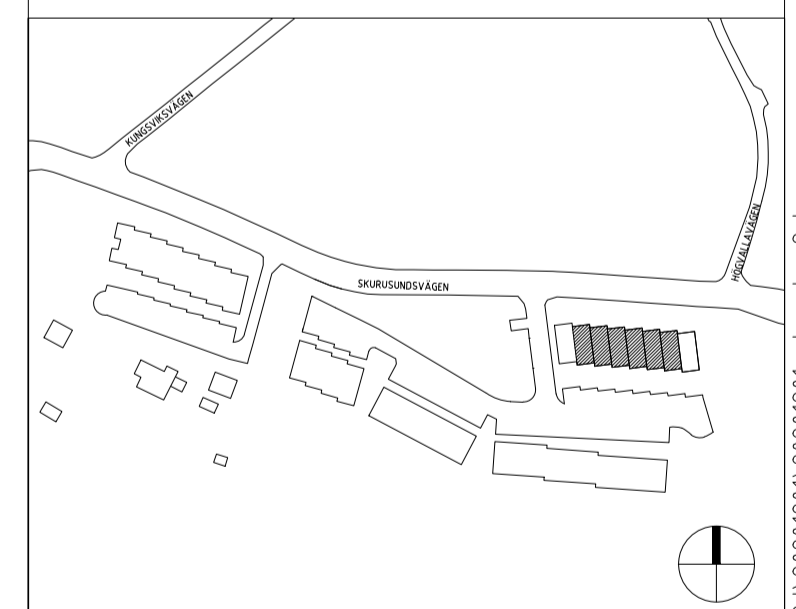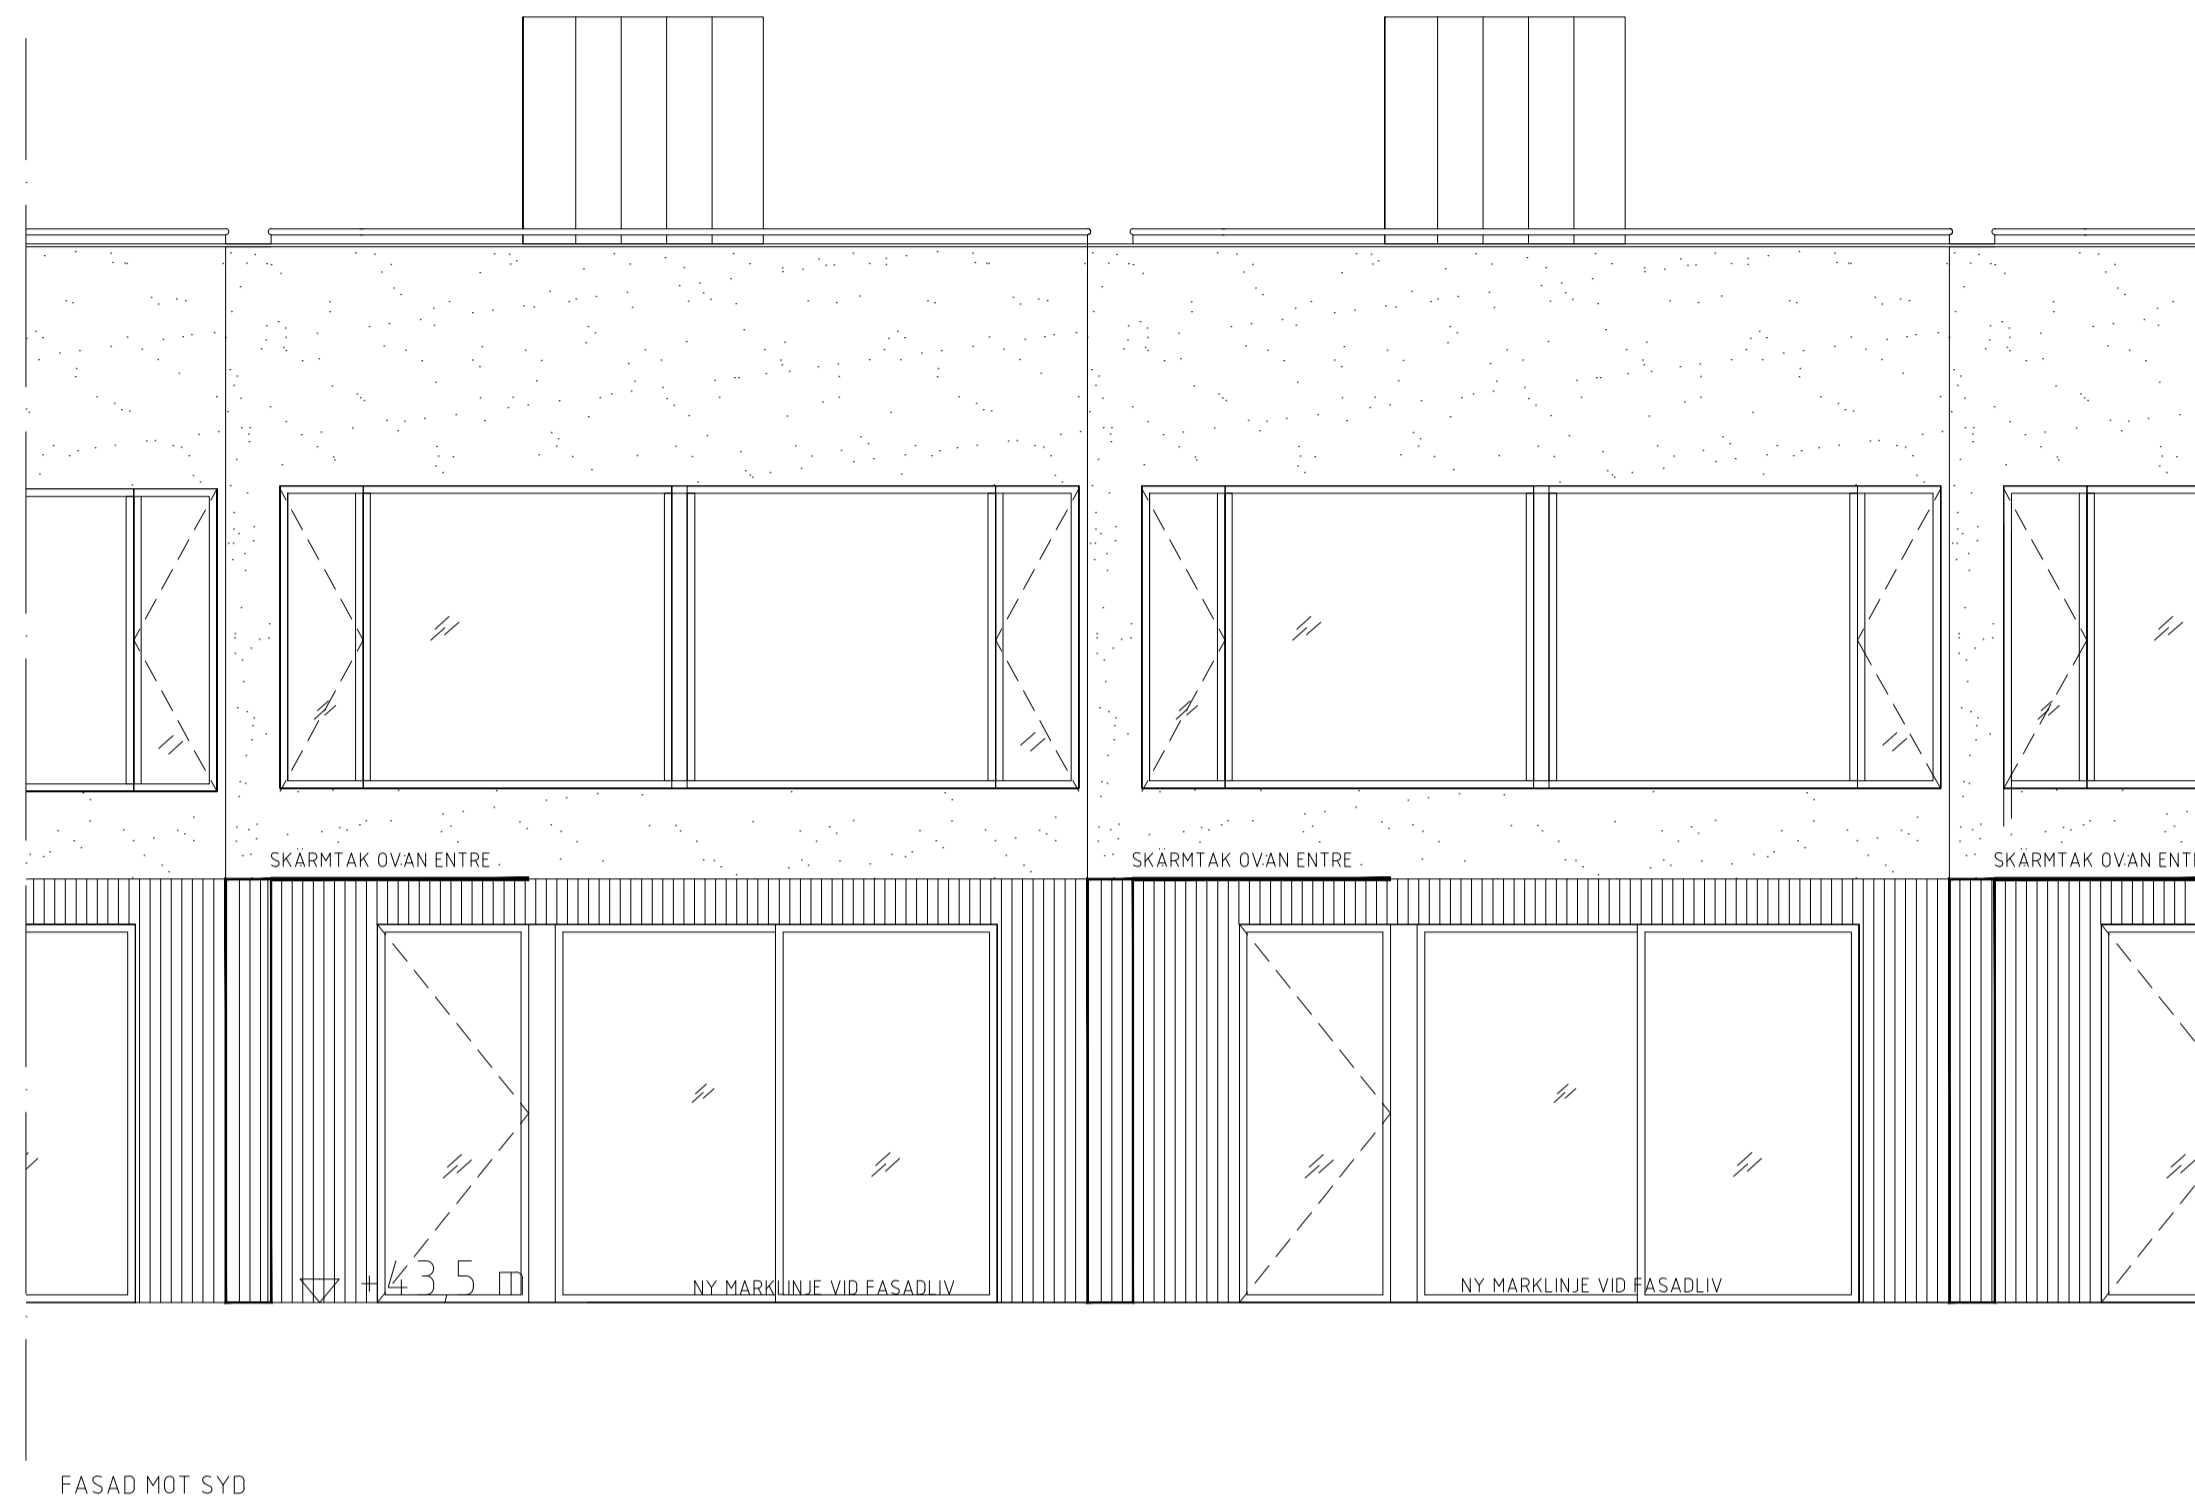

INNOVATION
PROPERTIES

BYGGLOV

SICKLAÖN 40:18



AHLQVIST & ALMQVIST ARKITEKTER AB
PETER HENRIKSSON
BRITTA ALMQVIST
TEL: 08-556 76 800

UPPDRAG NR	RTAD/KONSTR AV	HANDLAGGARE
DATUM	ANSVARIG	
TYPHUS: 2-7, FASAD NORD & SYD		

SKALA	NUMMER	BET
1:50 = A1 1:100 = A3	A-43.1-101	


FÖRKLARING & FÖRESKRIFTER
 ALLA MÅTT I MM
 ALLA MÅTT KONTROLLERAS PÅ PLATS INNAN TILLVERKNING

MATERIALBESKRIVNING


PLAN 0, ENTREPLAN
 45MM RIBBOR AV LÄRK

PLAN 1
 LJUSGRÅ PUTS, NCS 2000 N



TAKPLAN, ANSLUTNING TILL TAK
 ALUZINK MATT

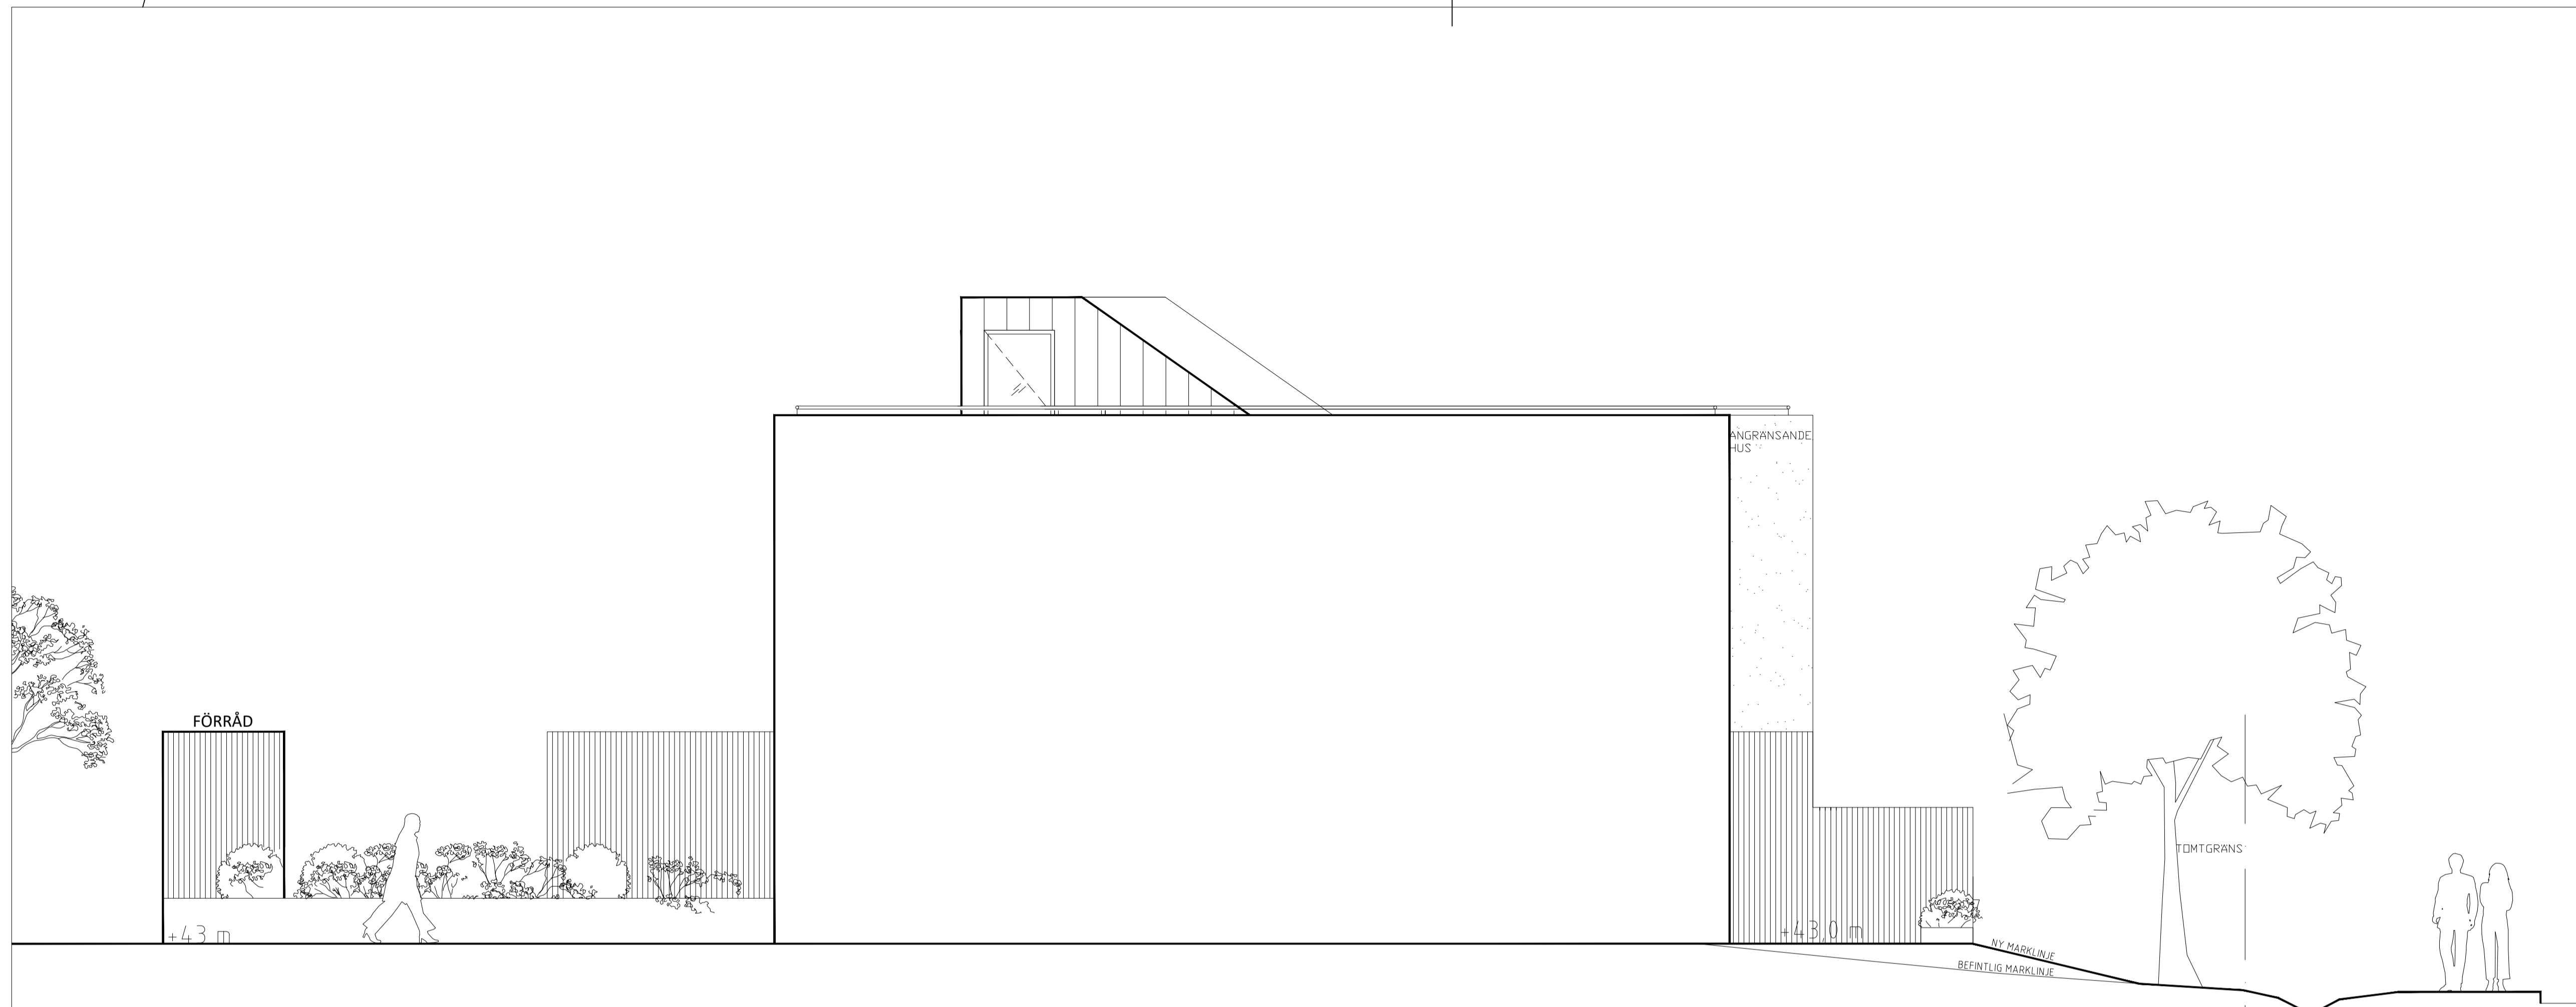

FASAD MOT ÖST

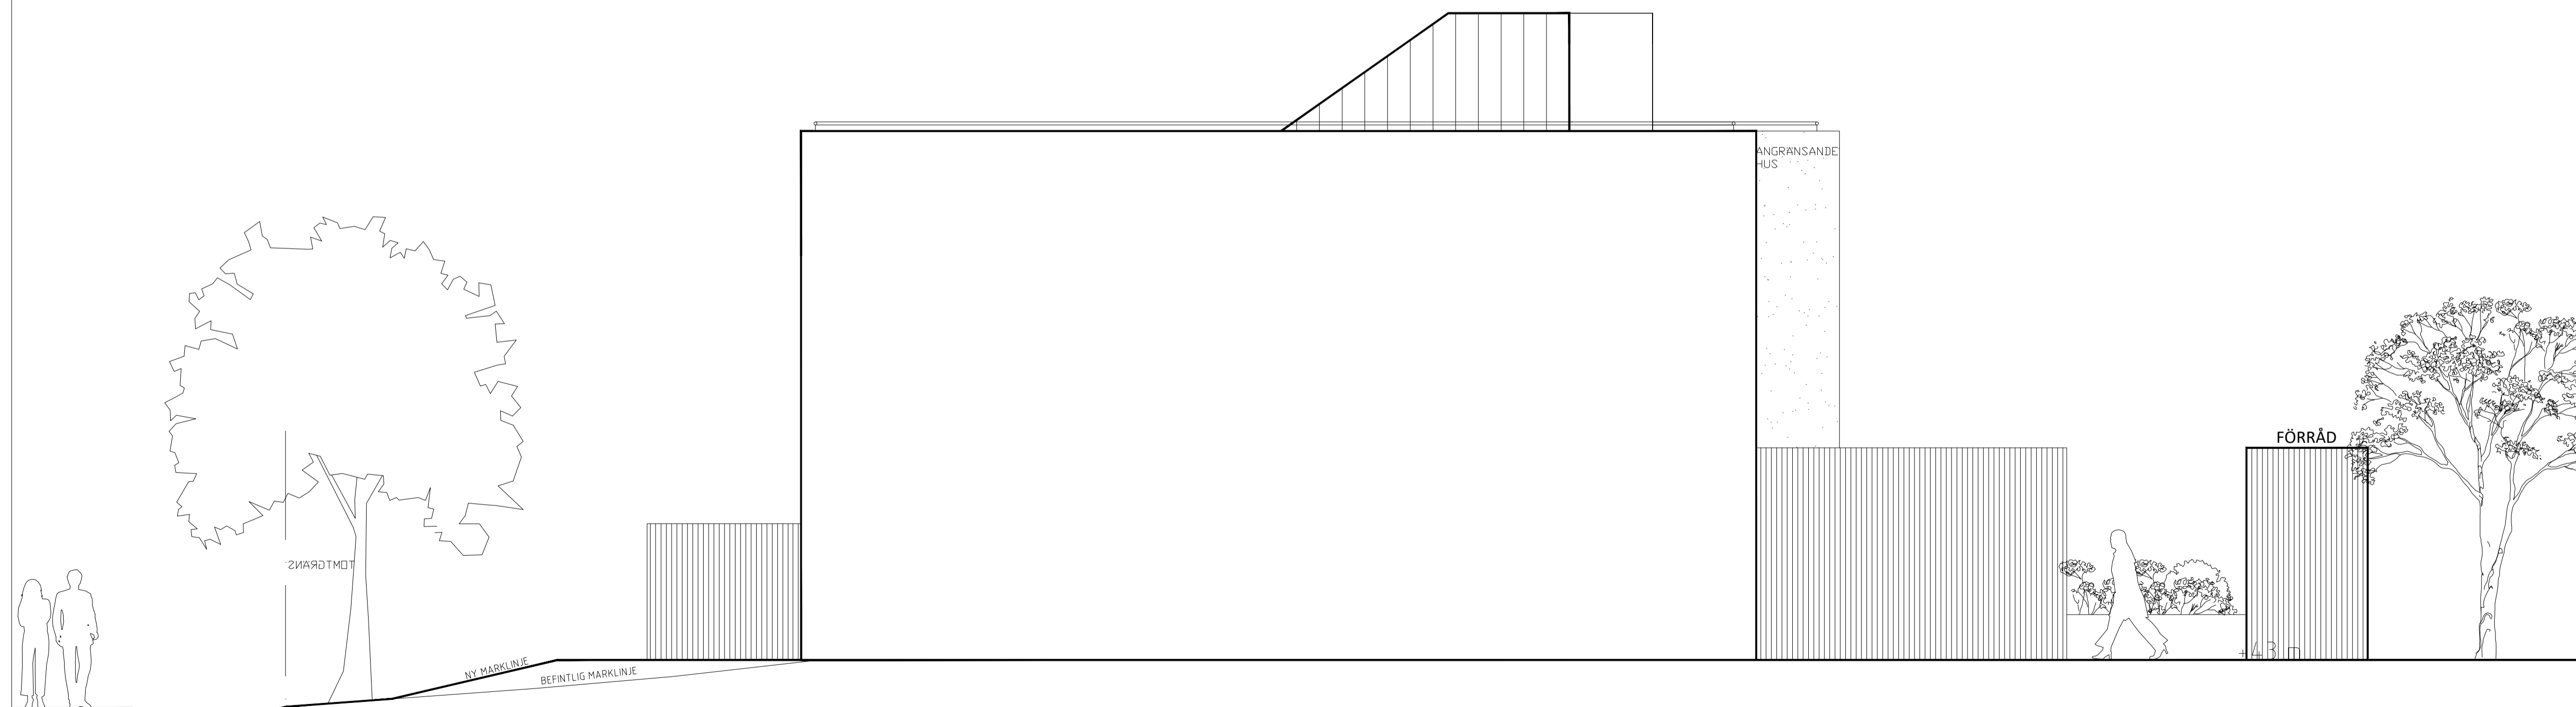

FASAD MOT VÄST

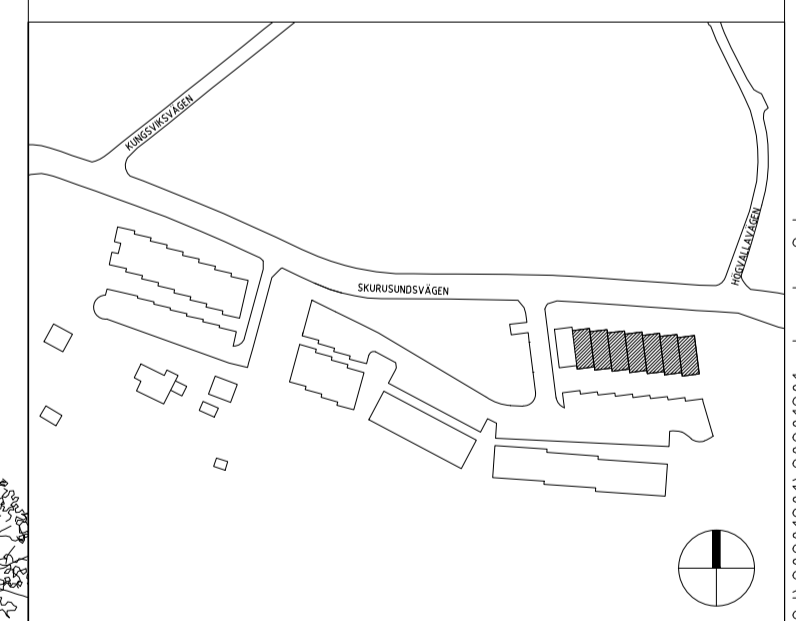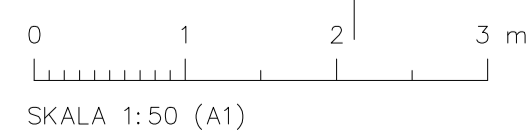

INNOVATION
 PROPERTIES

BYGGLOV

SICKLAÖN 40:18



AHLQVIST & ALMQVIST ARKITEKTER AB
 PETER HENRIKSSON SÄKRE 12, 1 TR
 16145 STOCKHOLM
 TEL: 08 556 76 800

UPPDRAG NR	RITAD/KONSTR AV	HANDLAGGARE
DATUM	ANSVARIG	
TYPHUS: 2-7, FASAD ÖST & VÄST		
SKALA	NUMMER	BET
1:50 = A1 1:100 = A3	A-43.1-102	

x:\haeckemark\anvisning\projekt\ering_b - arkitekt\VIS model\20\2020\2020\20201201_bygglov 2.dwg 2020-12-01 12:49:12


FÖRKLARING & FÖRESKRIFTER
 ALLA MÅTT I MM
 ALLA MÅTT KONTROLLERAS PÅ PLATS INNAN TILLVERKNING

MATERIALBESKRIVNING

PLAN 0, ENTREPLAN
 45MM RIBBOR AV LÄRK

PLAN 1
 LJUSGRÅ PUTS, NCS 2000 N



TAKPLAN, ANSLUTNING TILL TAK
 ALUZINK MATT

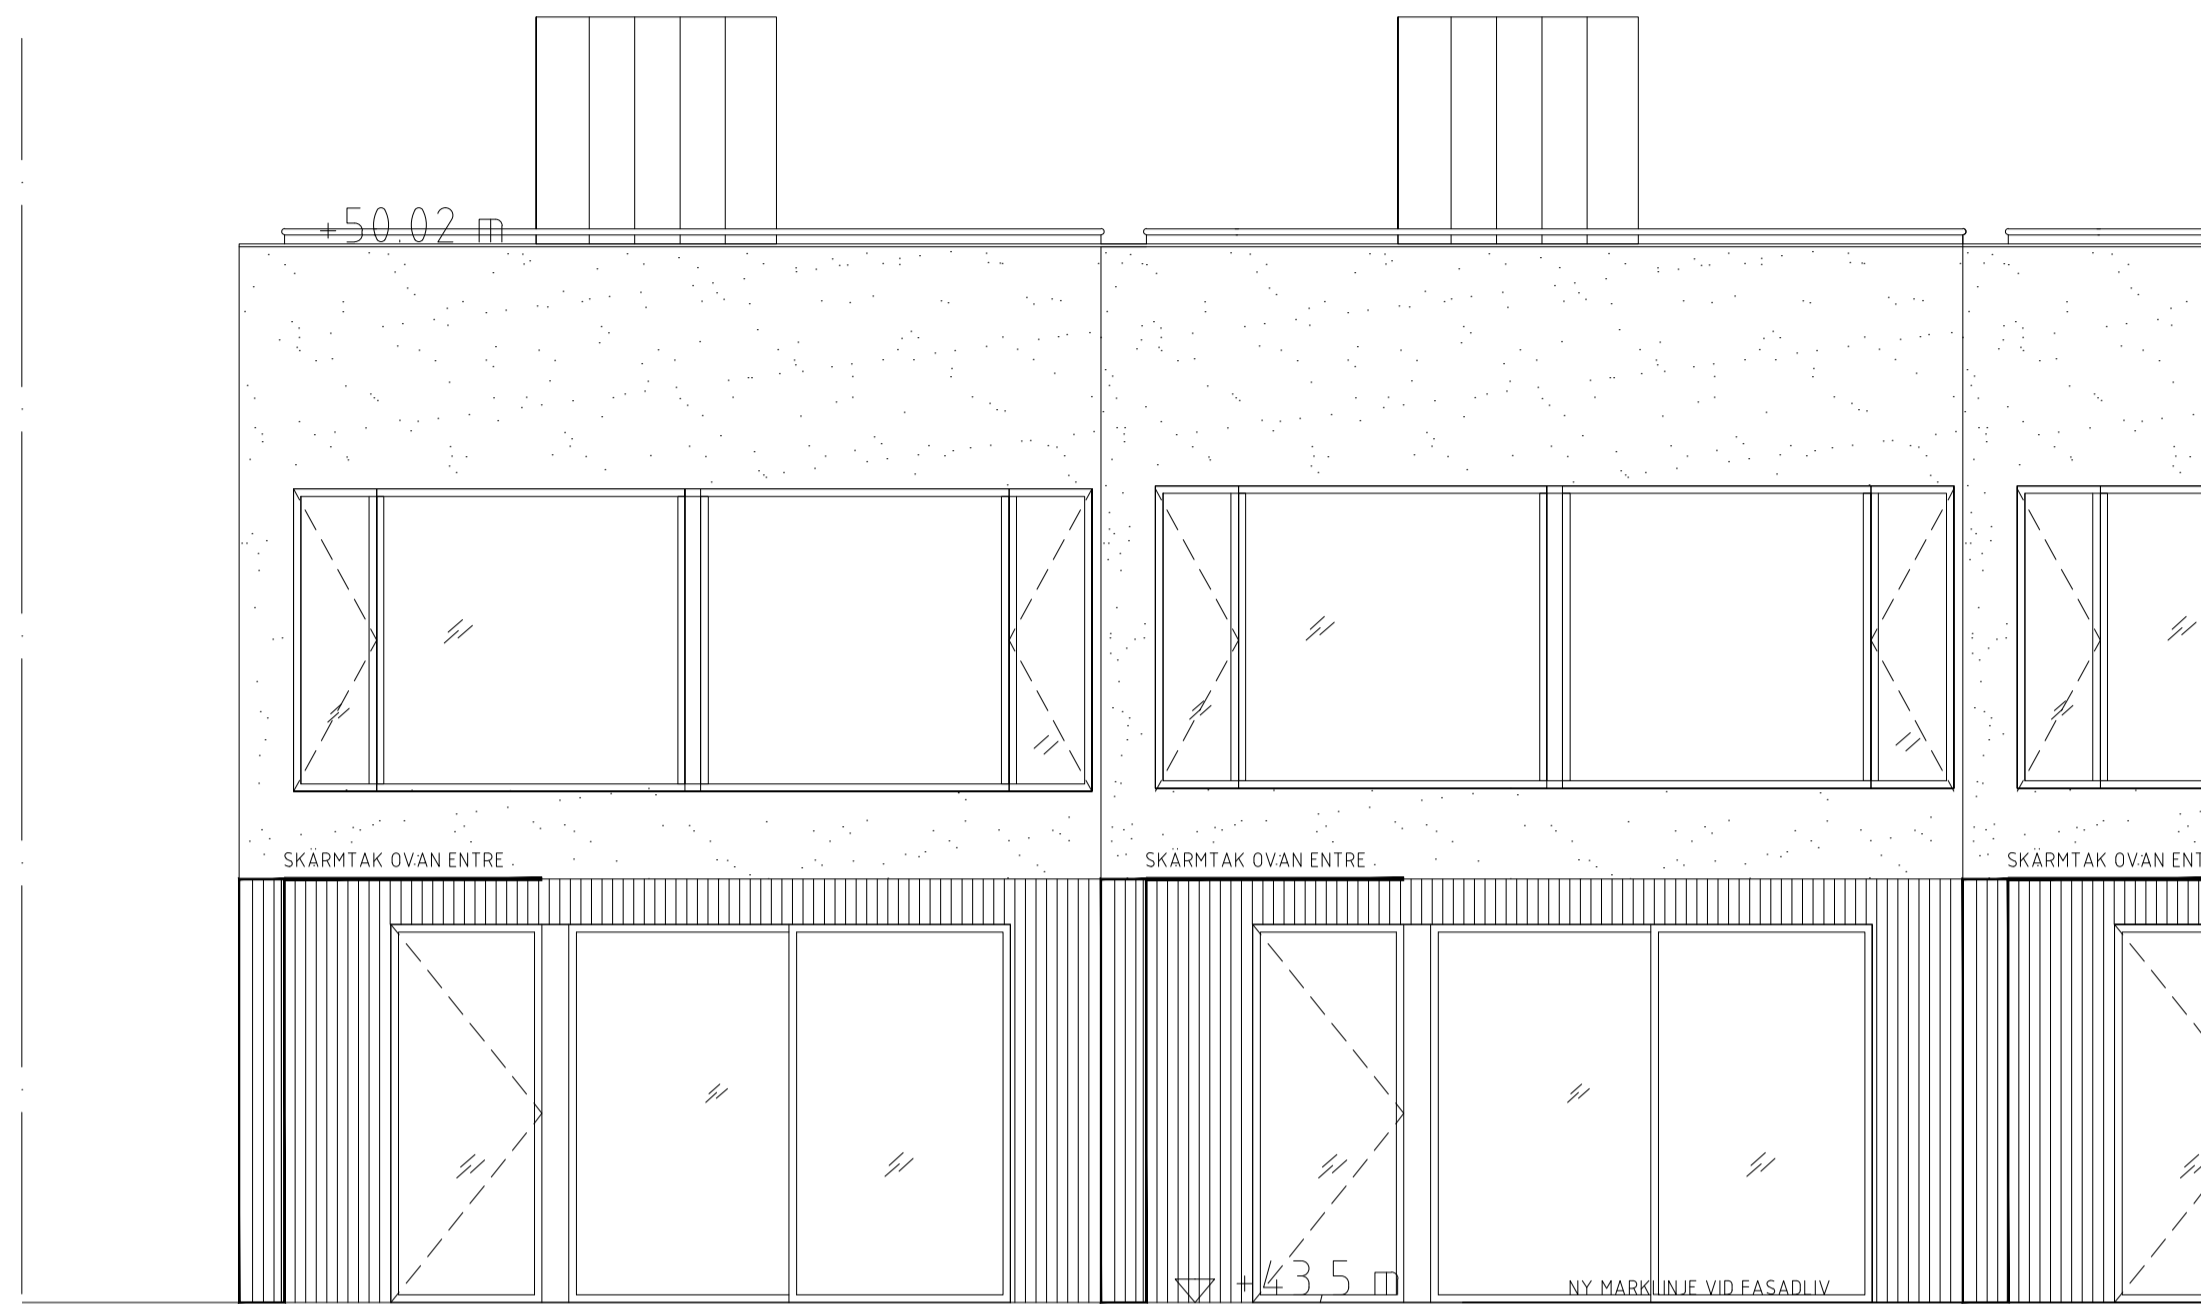

FASAD MOT SYD



FASAD MOT NORD

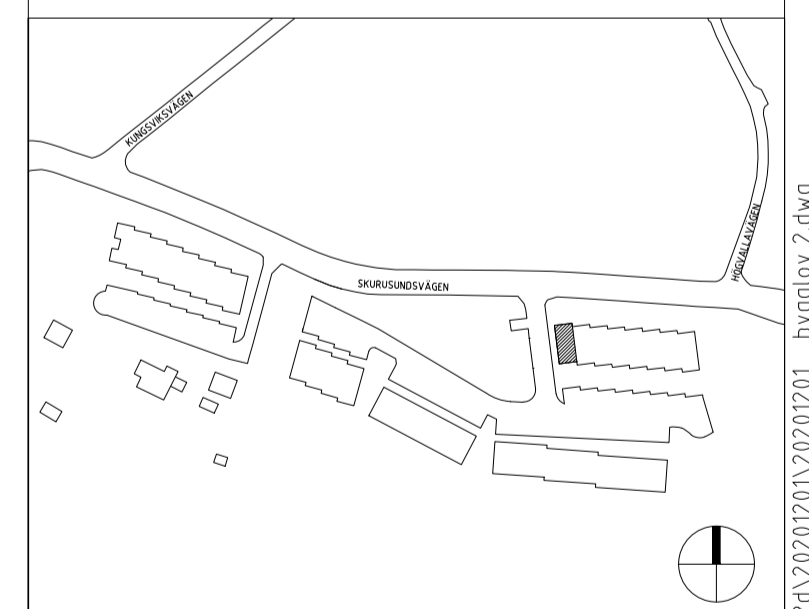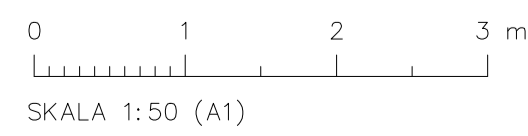

INNOVATION
 PROPERTIES

BYGGLOV

SICKLAÖN 40:18



AHLQVIST & ALMQVIST ARKITEKTER AB
 PETER HENRIKSSON BACHE 12, 1 TR
 161 48 STOCKHOLM
 TEL: 08 556 76 800

A		
UPPDRAG NR	RTIAD/KONSTR AV	HANDLAGGARE
	STAFFAN SVENSSON	STAFFAN SVENSSON
DATUM	ANSVARIG	
2020-12-01	BRITT ALMQVIST	
TYPHUS. 1 FASAD NORD & SYD		

SKALA	NUMMER	BET
1:50 = A1 1:100 = A3	A-43.1-103	



FÖRKLARING & FÖRESKRIFTER
ALLA MÅTT I MM
ALLA MÅTT KONTROLLERAS PÅ PLATS INNAN TILLVERKNING

MATERIALBESKRIVNING

PLAN 0, ENTREPLAN
45MM RIBBOR AV LÄRK

PLAN 1
LJUSGRÅ PUTS, NCS 2000 N

TAKPLAN, ANSLUTNING TILL TAK
ALUZINK MATT

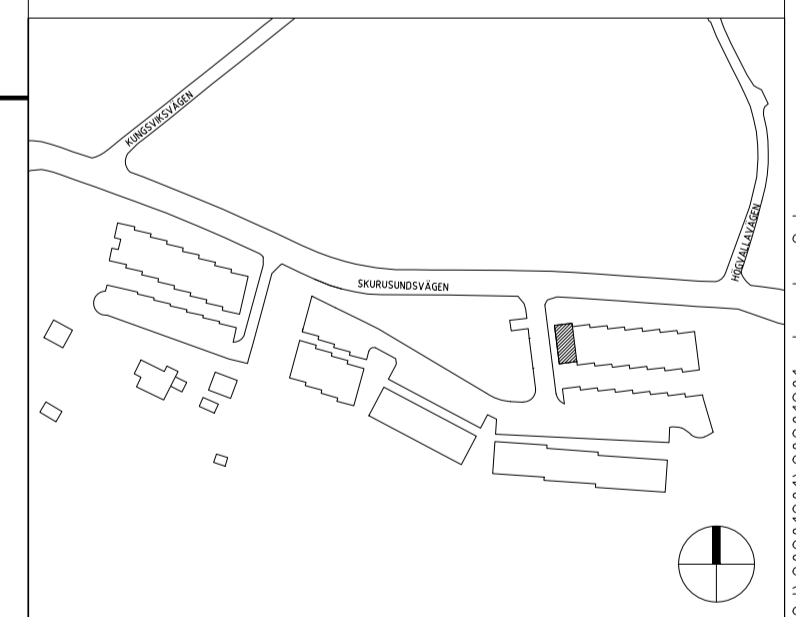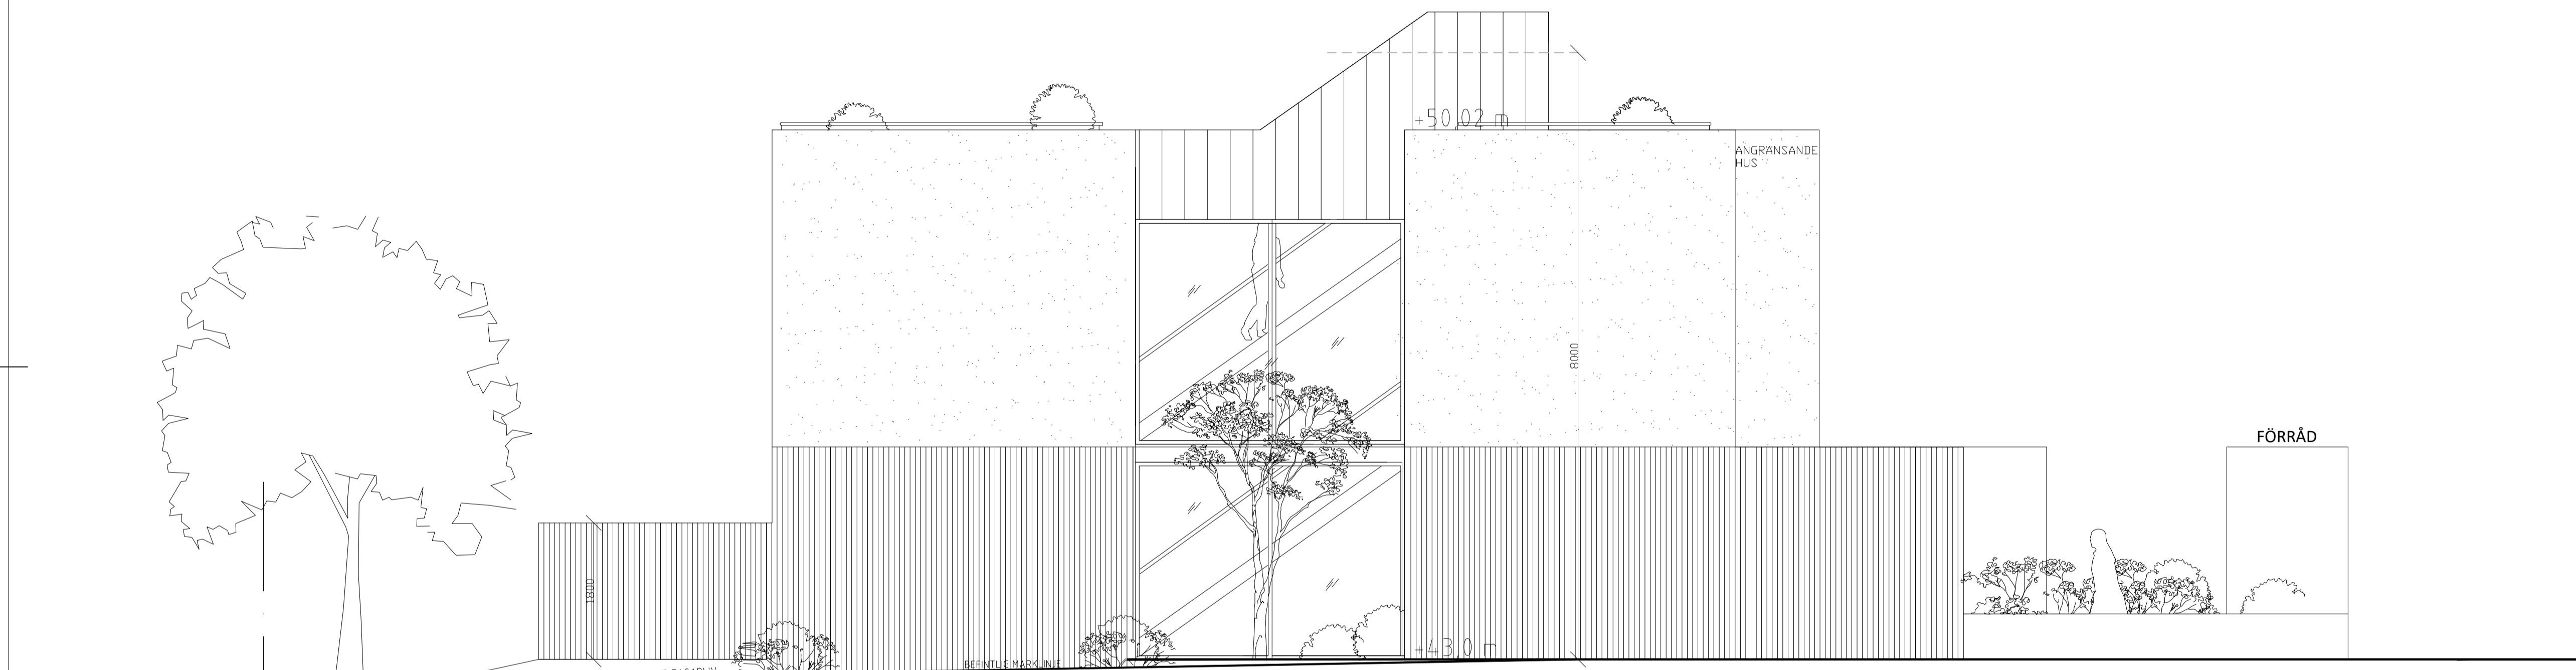

INNOVATION
PROPERTIES


BYGGLOV

SICKLAÖN 40:18



A		
UPPDRAG NR	RITAD/KONSTR AV	HANDLAGGARE
	STAFFAN SVENSSON	STAFFAN SVENSSON
DATUM	ANSVARIG	
2020-12-01	BRITT ALMQVIST	
TYPHUS. 1 FASAD VÄST		
SKALA	NUMMER	BET
1:50 = A1 1:100 = A3	A-43.1-104	

FASAD MOT VÄST

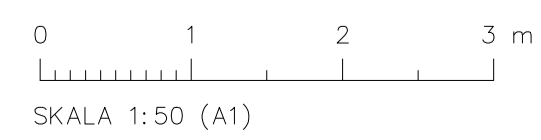


FÖRKLARING & FÖRESKRIFTER
 ALLA MÅTT I MM
 ALLA MÅTT KONTROLLERAS PÅ PLATS INNAN TILLVERKNING

MATERIALBESKRIVNING


PLAN 0. ENTREPLAN
 45MM RIBBOR AV LÄRK

PLAN 1
 LJUSGRÅ PUTS, NCS 2000 N

TAKPLAN, ANSLUTNING TILL TAK
 ALUZINK MATT

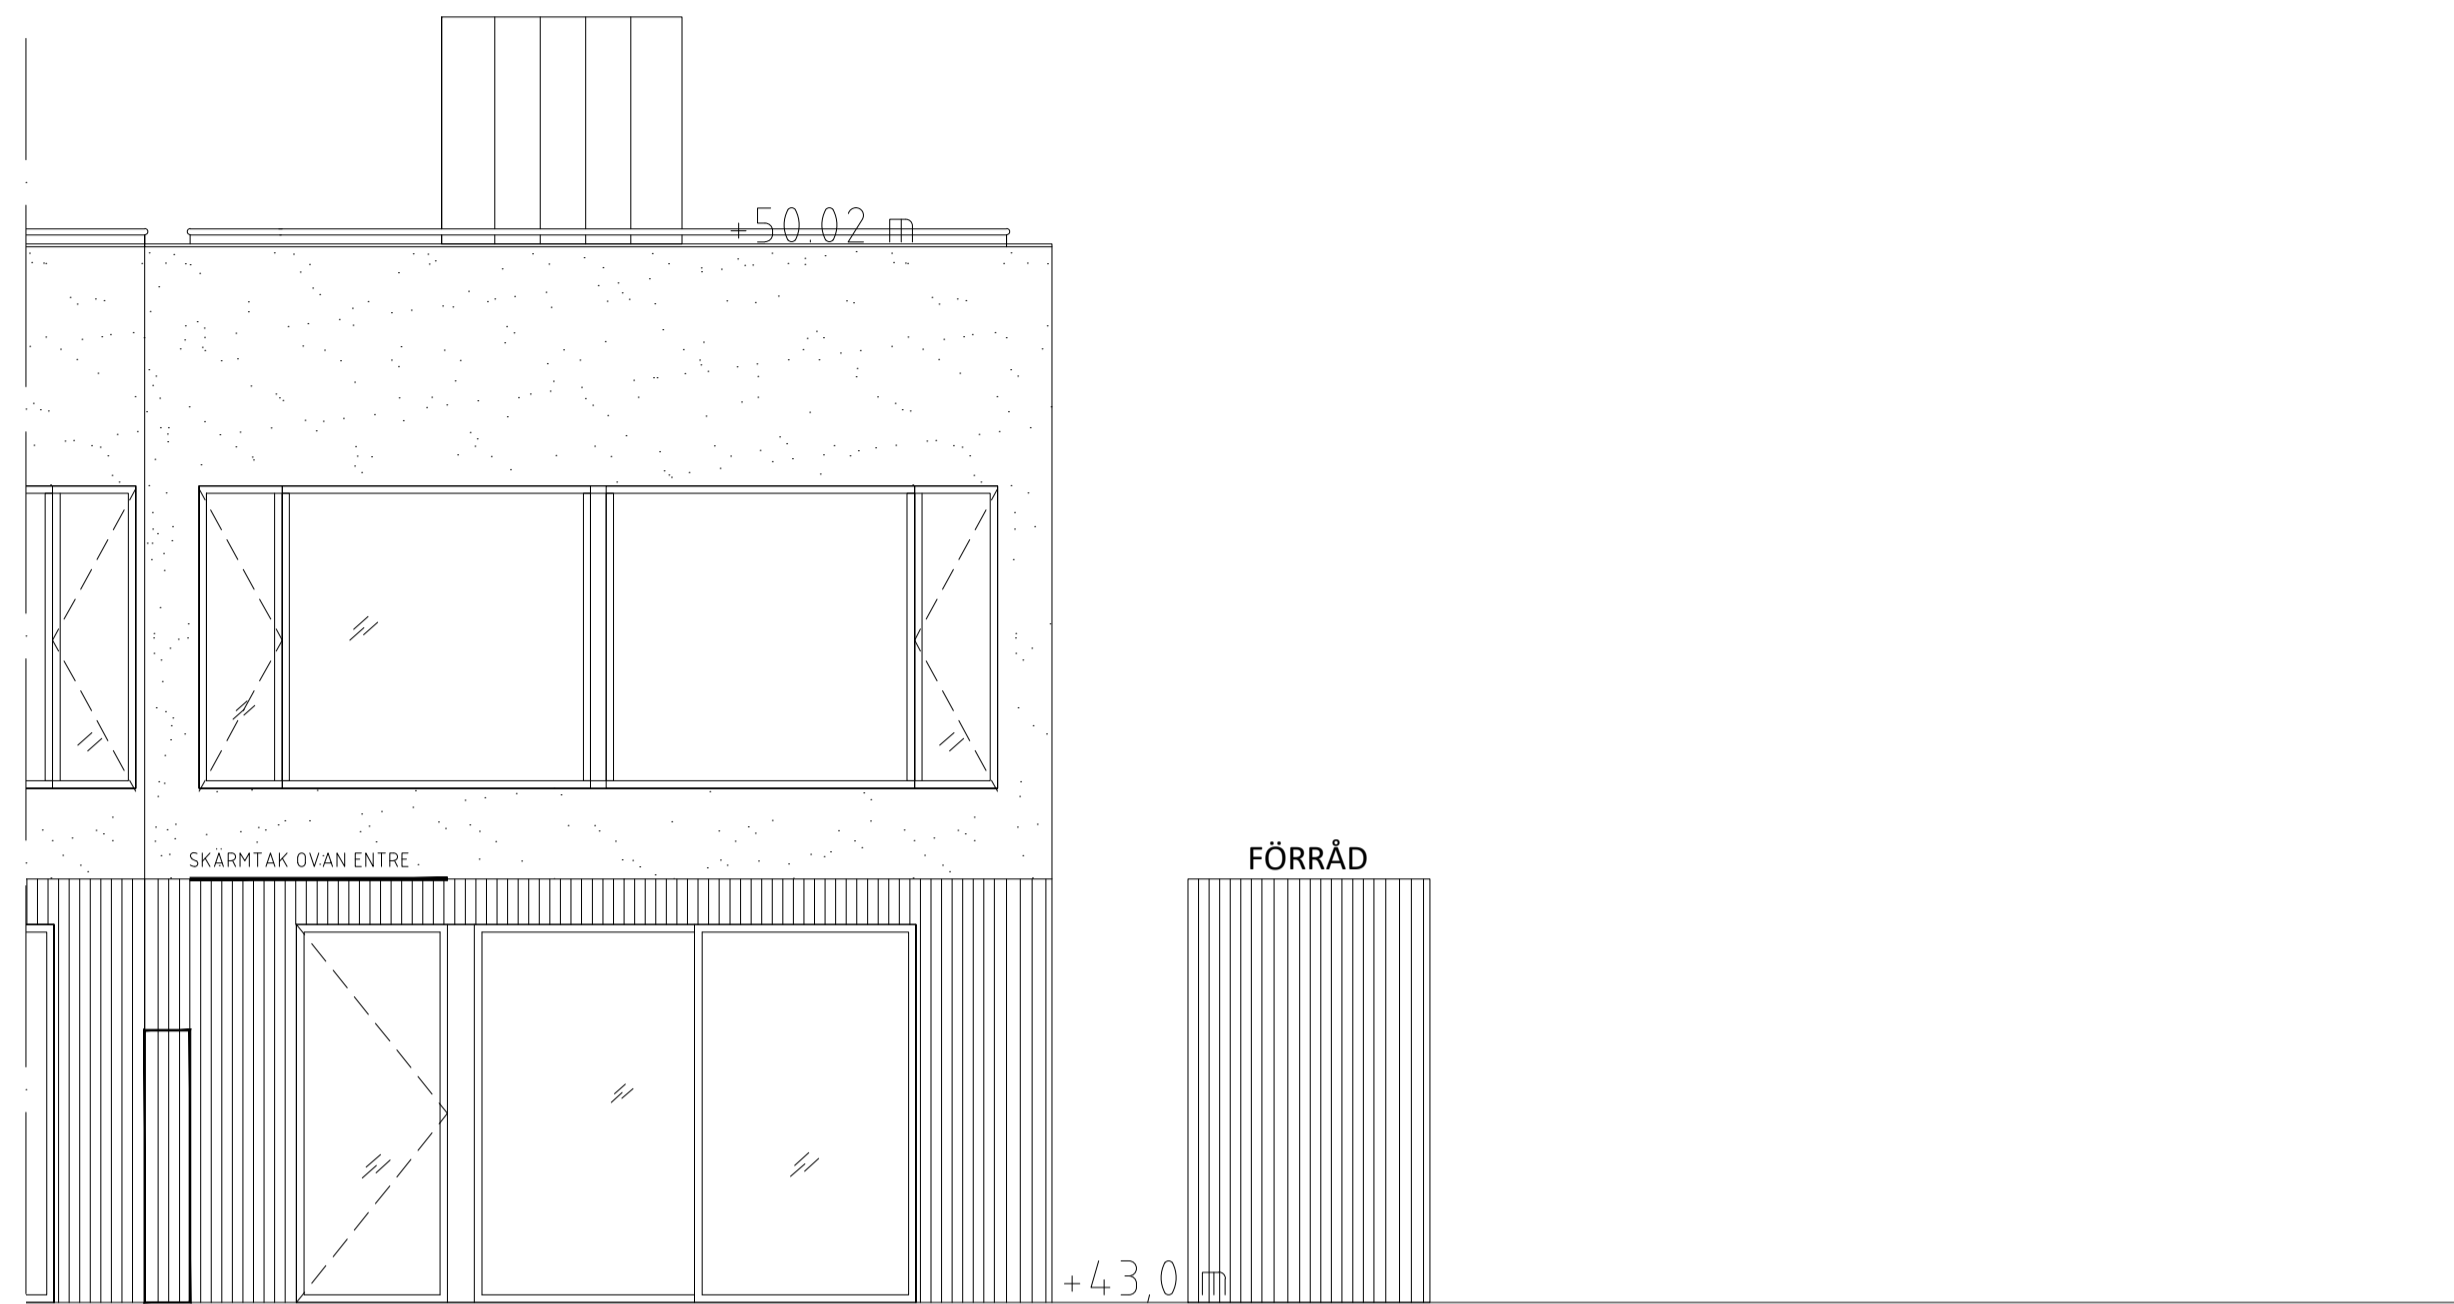


FASAD MOT SYD

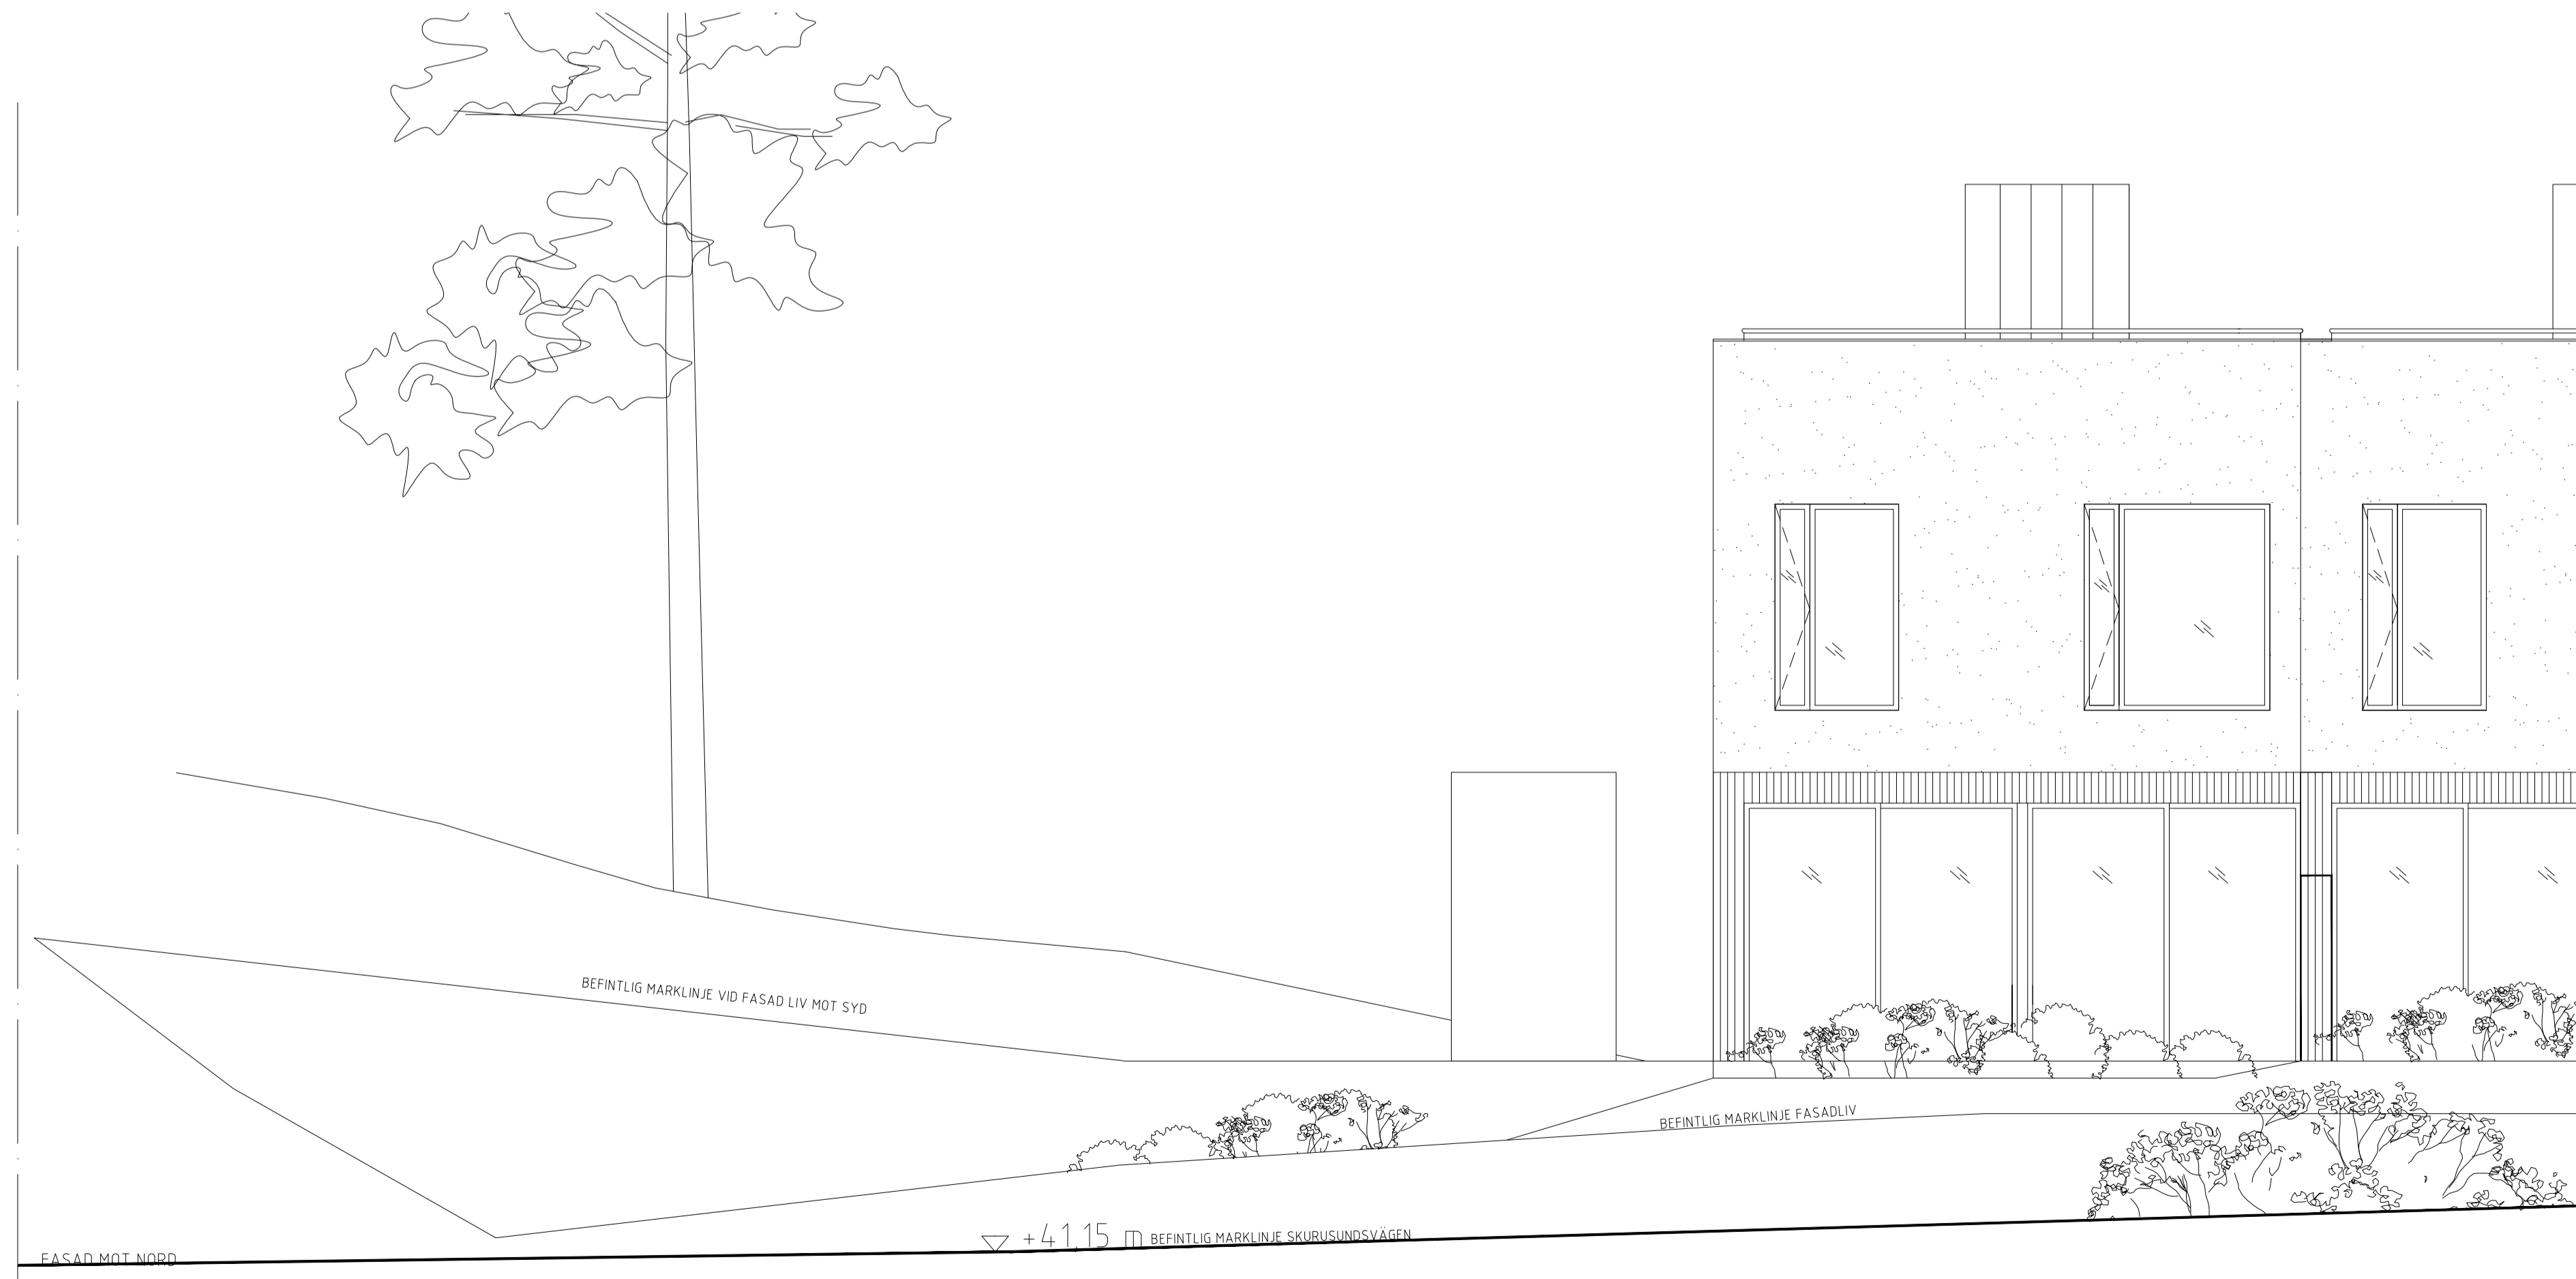

FASAD MOT NORD

0 1 2 3 m
 SKALA 1:50 (A1)

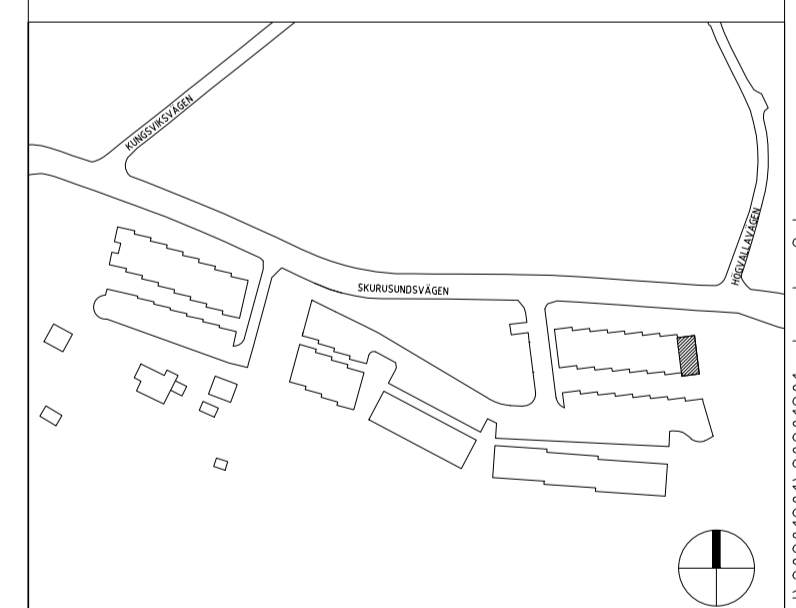

INNOVATION
 PROPERTIES

BYGGLOV

SICKLAÖN 40:18



AHLQVIST & ALMQVIST ARKITEKTER AB
 PETER HENRIKSSON KÄCKE 12, 1 TR
 161 48 STOCKHOLM
 TEL: 08 256 76 800

A		
UPPDRAG NR	RTAD/KONSTR AV	HANDLAGGARE
	STAFFAN SVENSSON	STAFFAN SVENSSON
DATUM	ANSVARIG	
2020-12-01	BRITT ALMQVIST	
TYPUS. 8 FASAD NORD & SYD		

SKALA	NUMMER	BET
1:50 = A1 1:100 = A3	A-43.1-105	

x:\haekke\mark\anvisning\projekt\ering_b - arkitekt\VIS model\20\2020\201\20201201_ Bygglov 2.dwg



FÖRKLARING & FÖRESKRIFTER
 ALLA MÅTT I MM
 ALLA MÅTT KONTROLLERAS PÅ PLATS INNAN TILLVERKNING

MATERIALBESKRIVNING

PLAN 0, ENTREPLAN
 45MM RIBBOR AV LÄRK

PLAN 1
 LJUSGRÅ PUTS, NCS 2000 N

TAKPLAN, ANSLUTNING TILL TAK
 ALUZINK MATT

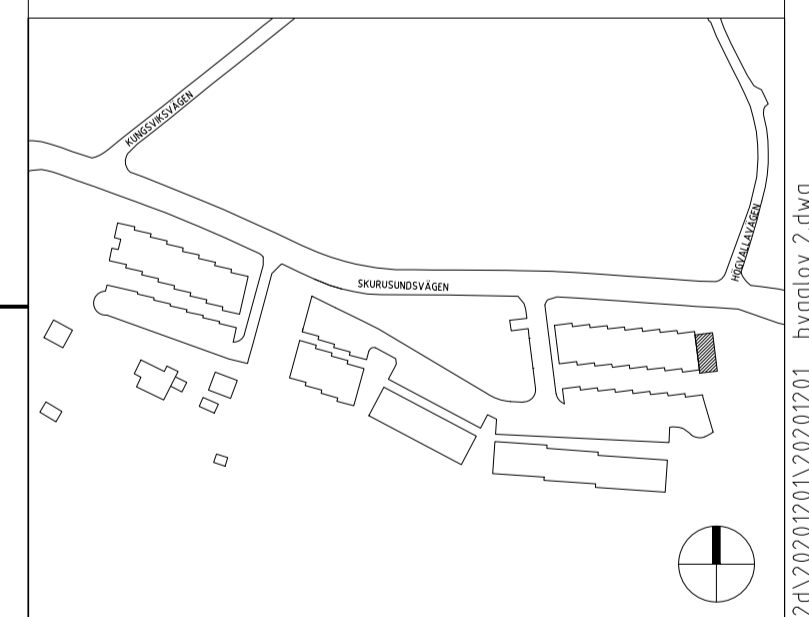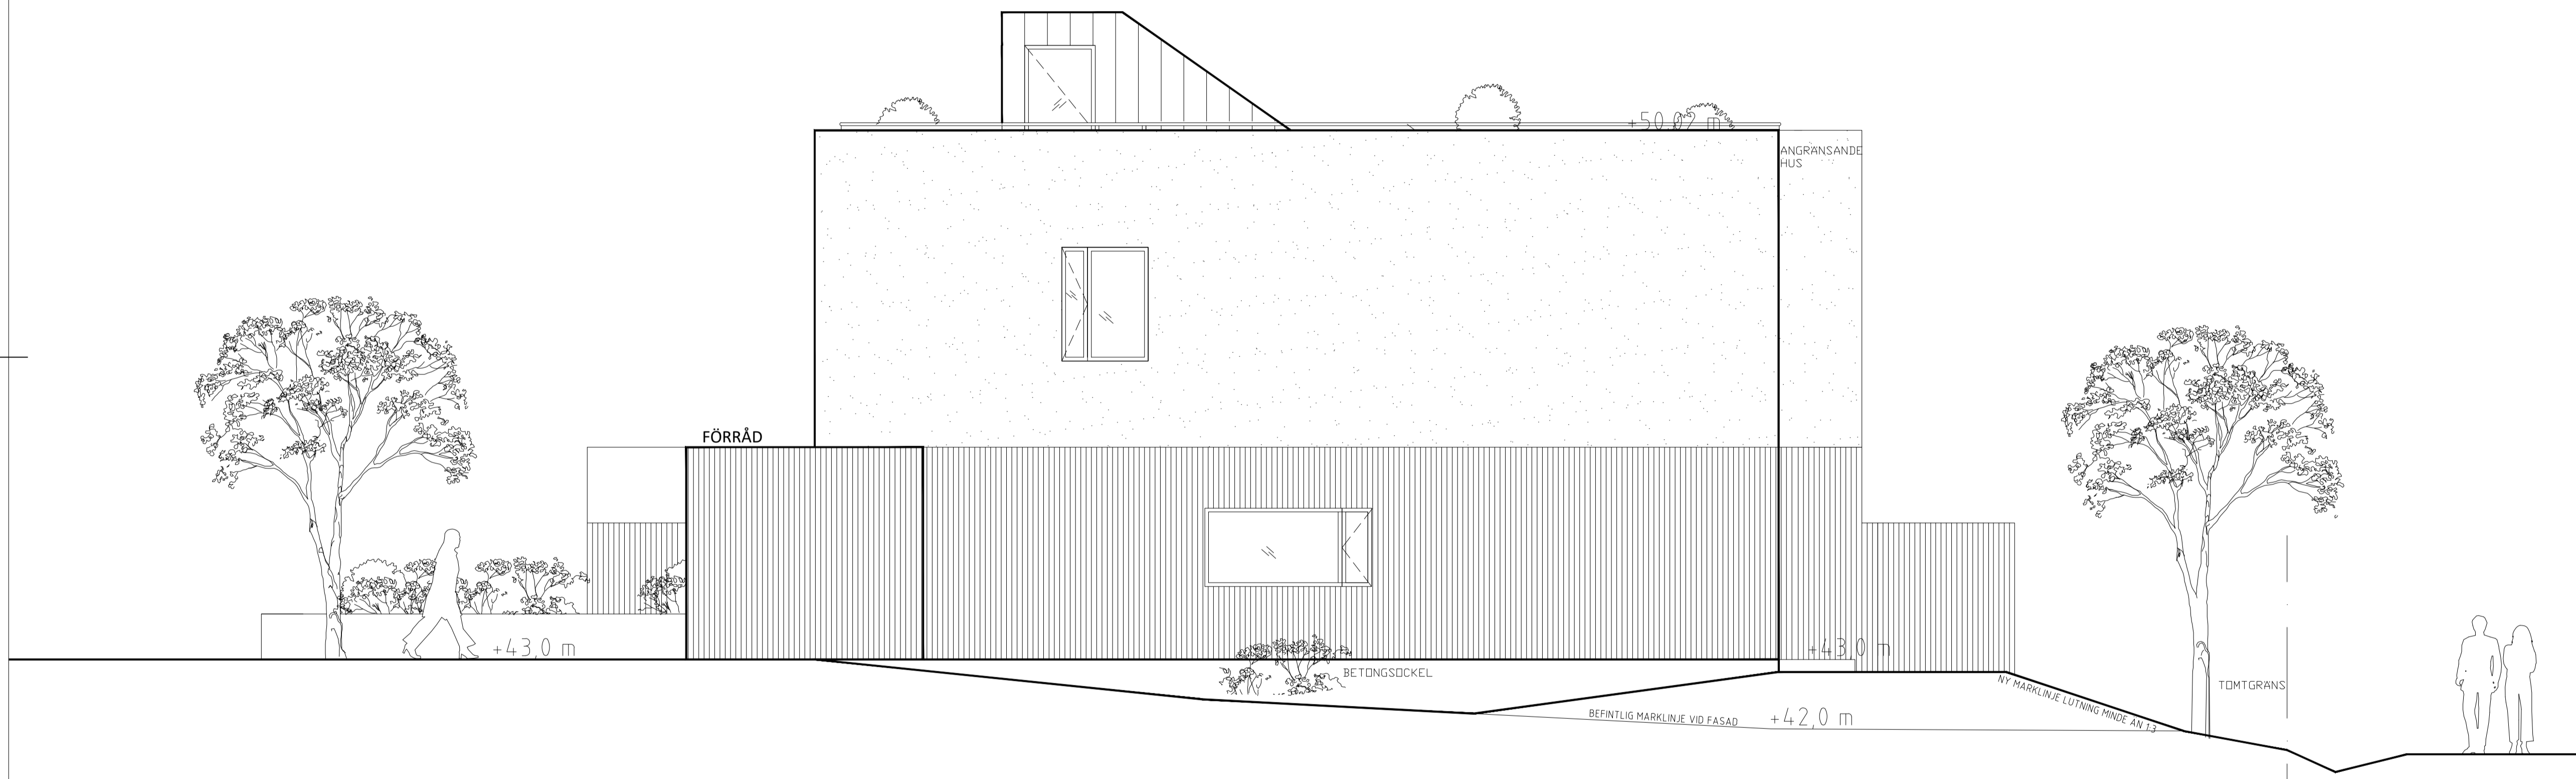

INNOVATION
 PROPERTIES

BYGGLOV

SICKLAÖN 40:18




AHLQVIST & ALMQVIST ARKITEKTER AB
 PETER HENRIKSSON KÄCKE 12, 1 TR
 164 48 STOCKHOLM
 TEL: 08 556 76 800


UPPDRAG NR	RITAD/KONSTR AV	HANDLAGGARE
	STAFFAN SVENSSON	STAFFAN SVENSSON
DATUM	ANSVARIG	
2020-12-01	BRITT ALMQVIST	
TYPHUS, 8 FASAD ÖST		

SKALA	NUMMER	BET
1:50 = A1 1:100 = A3	A-43.1-106	


FASAD MOT ÖST

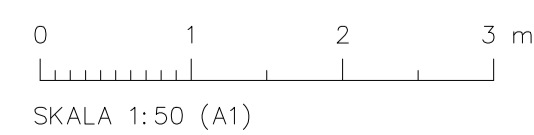


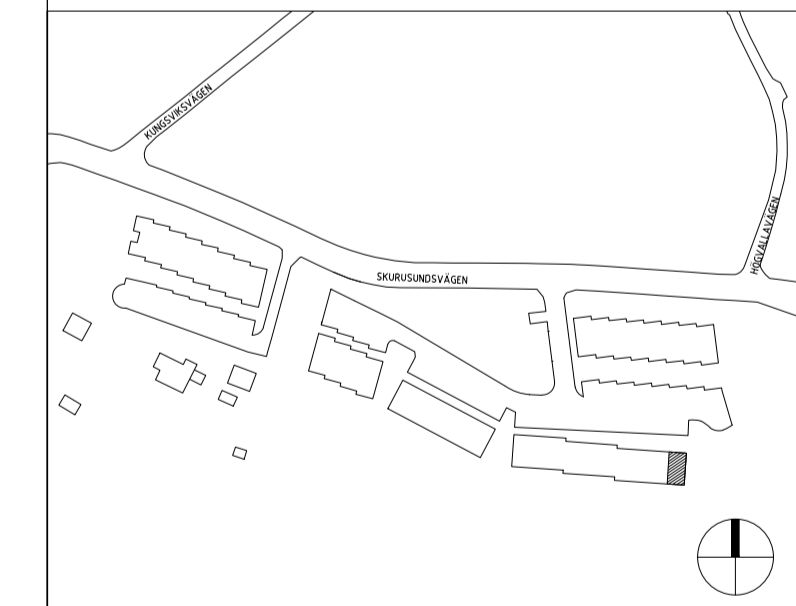
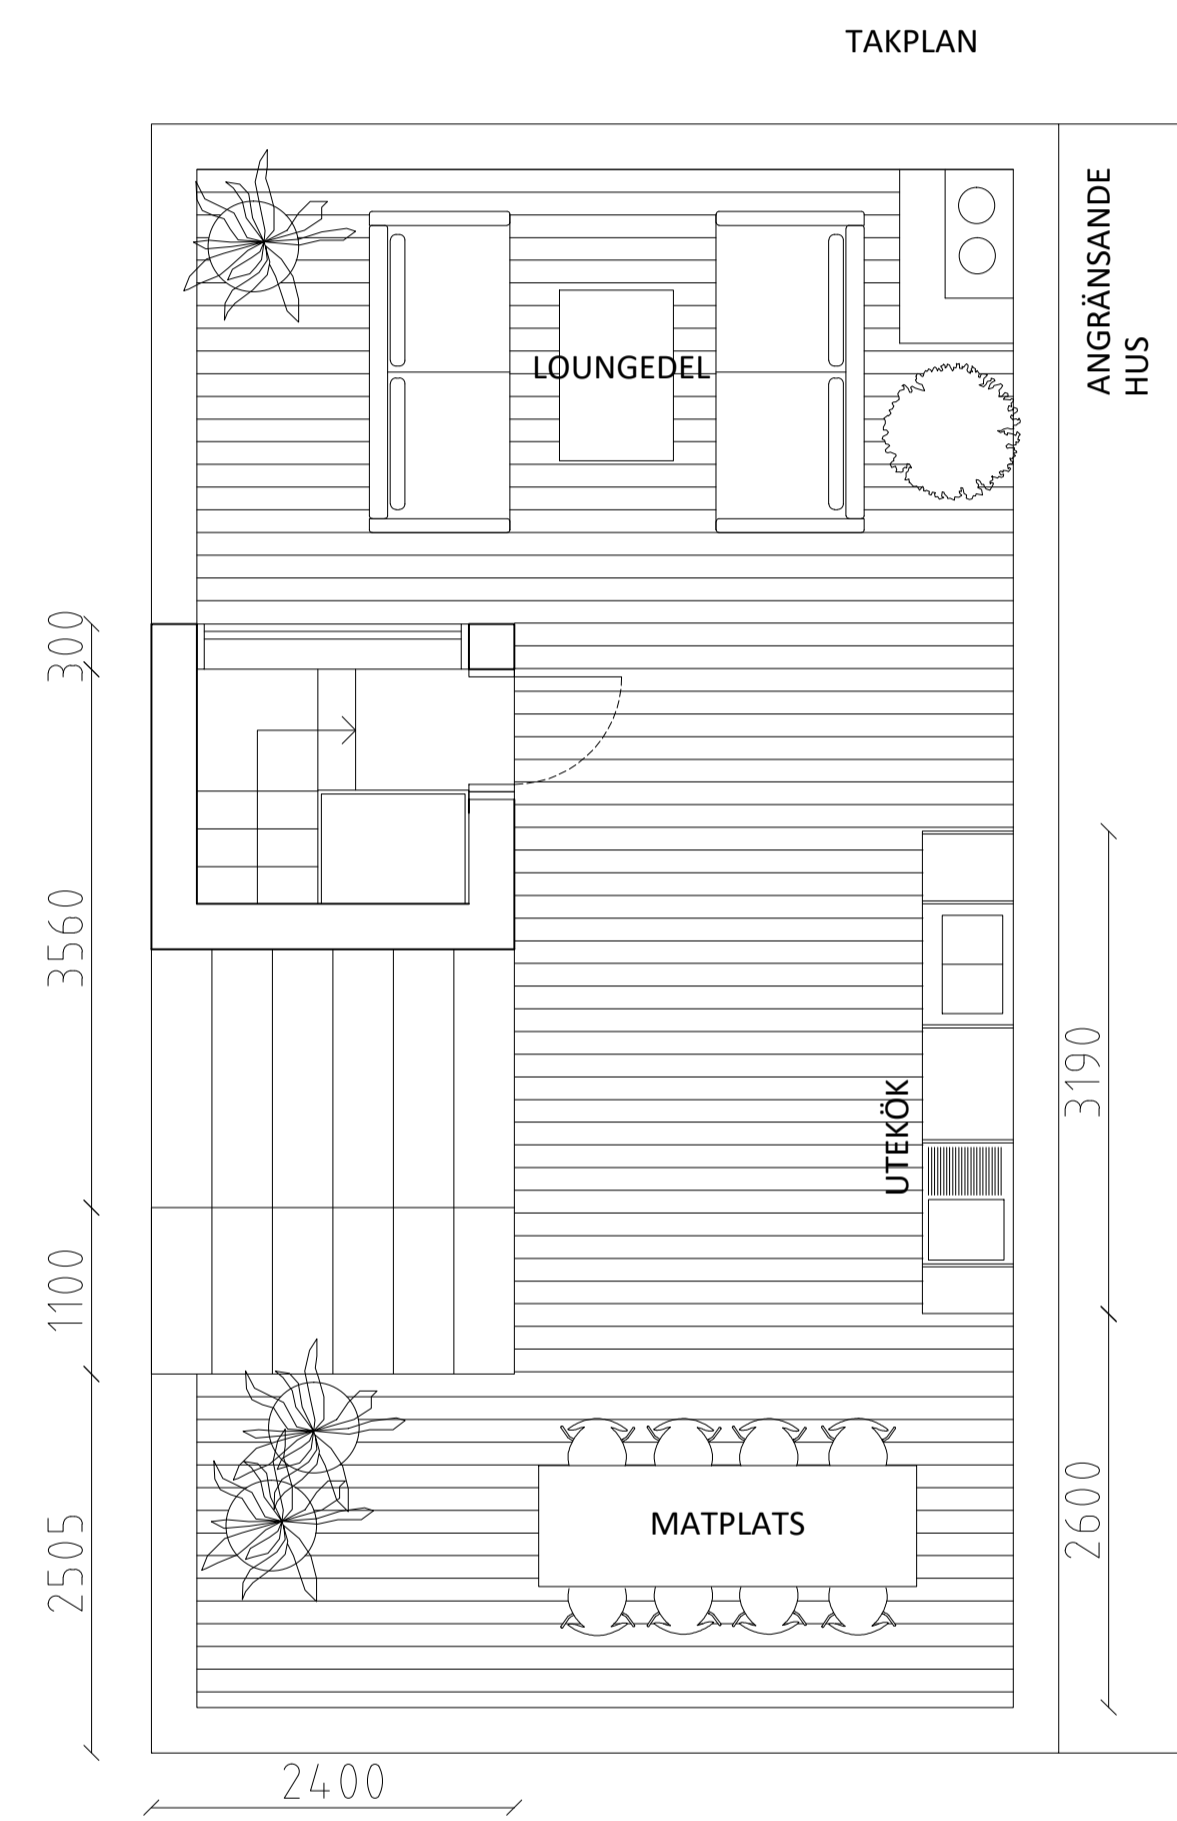
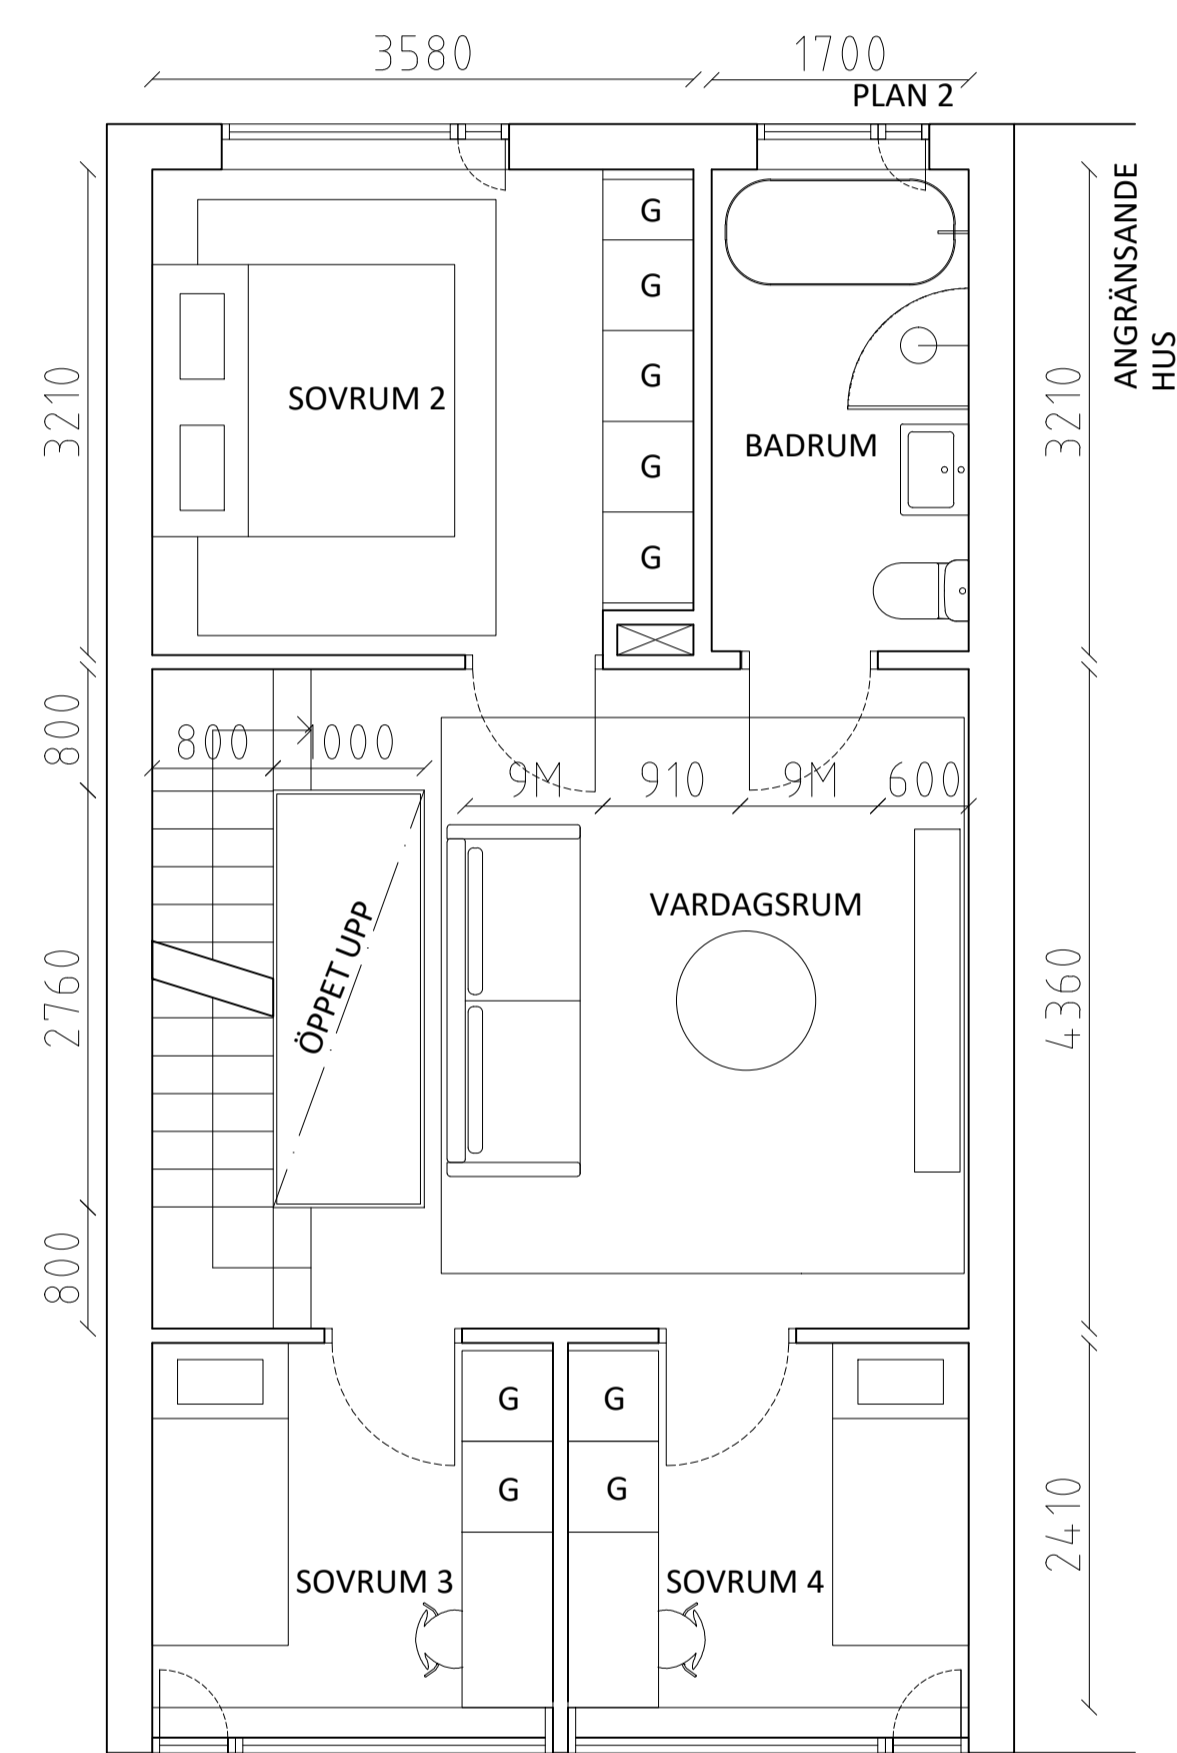
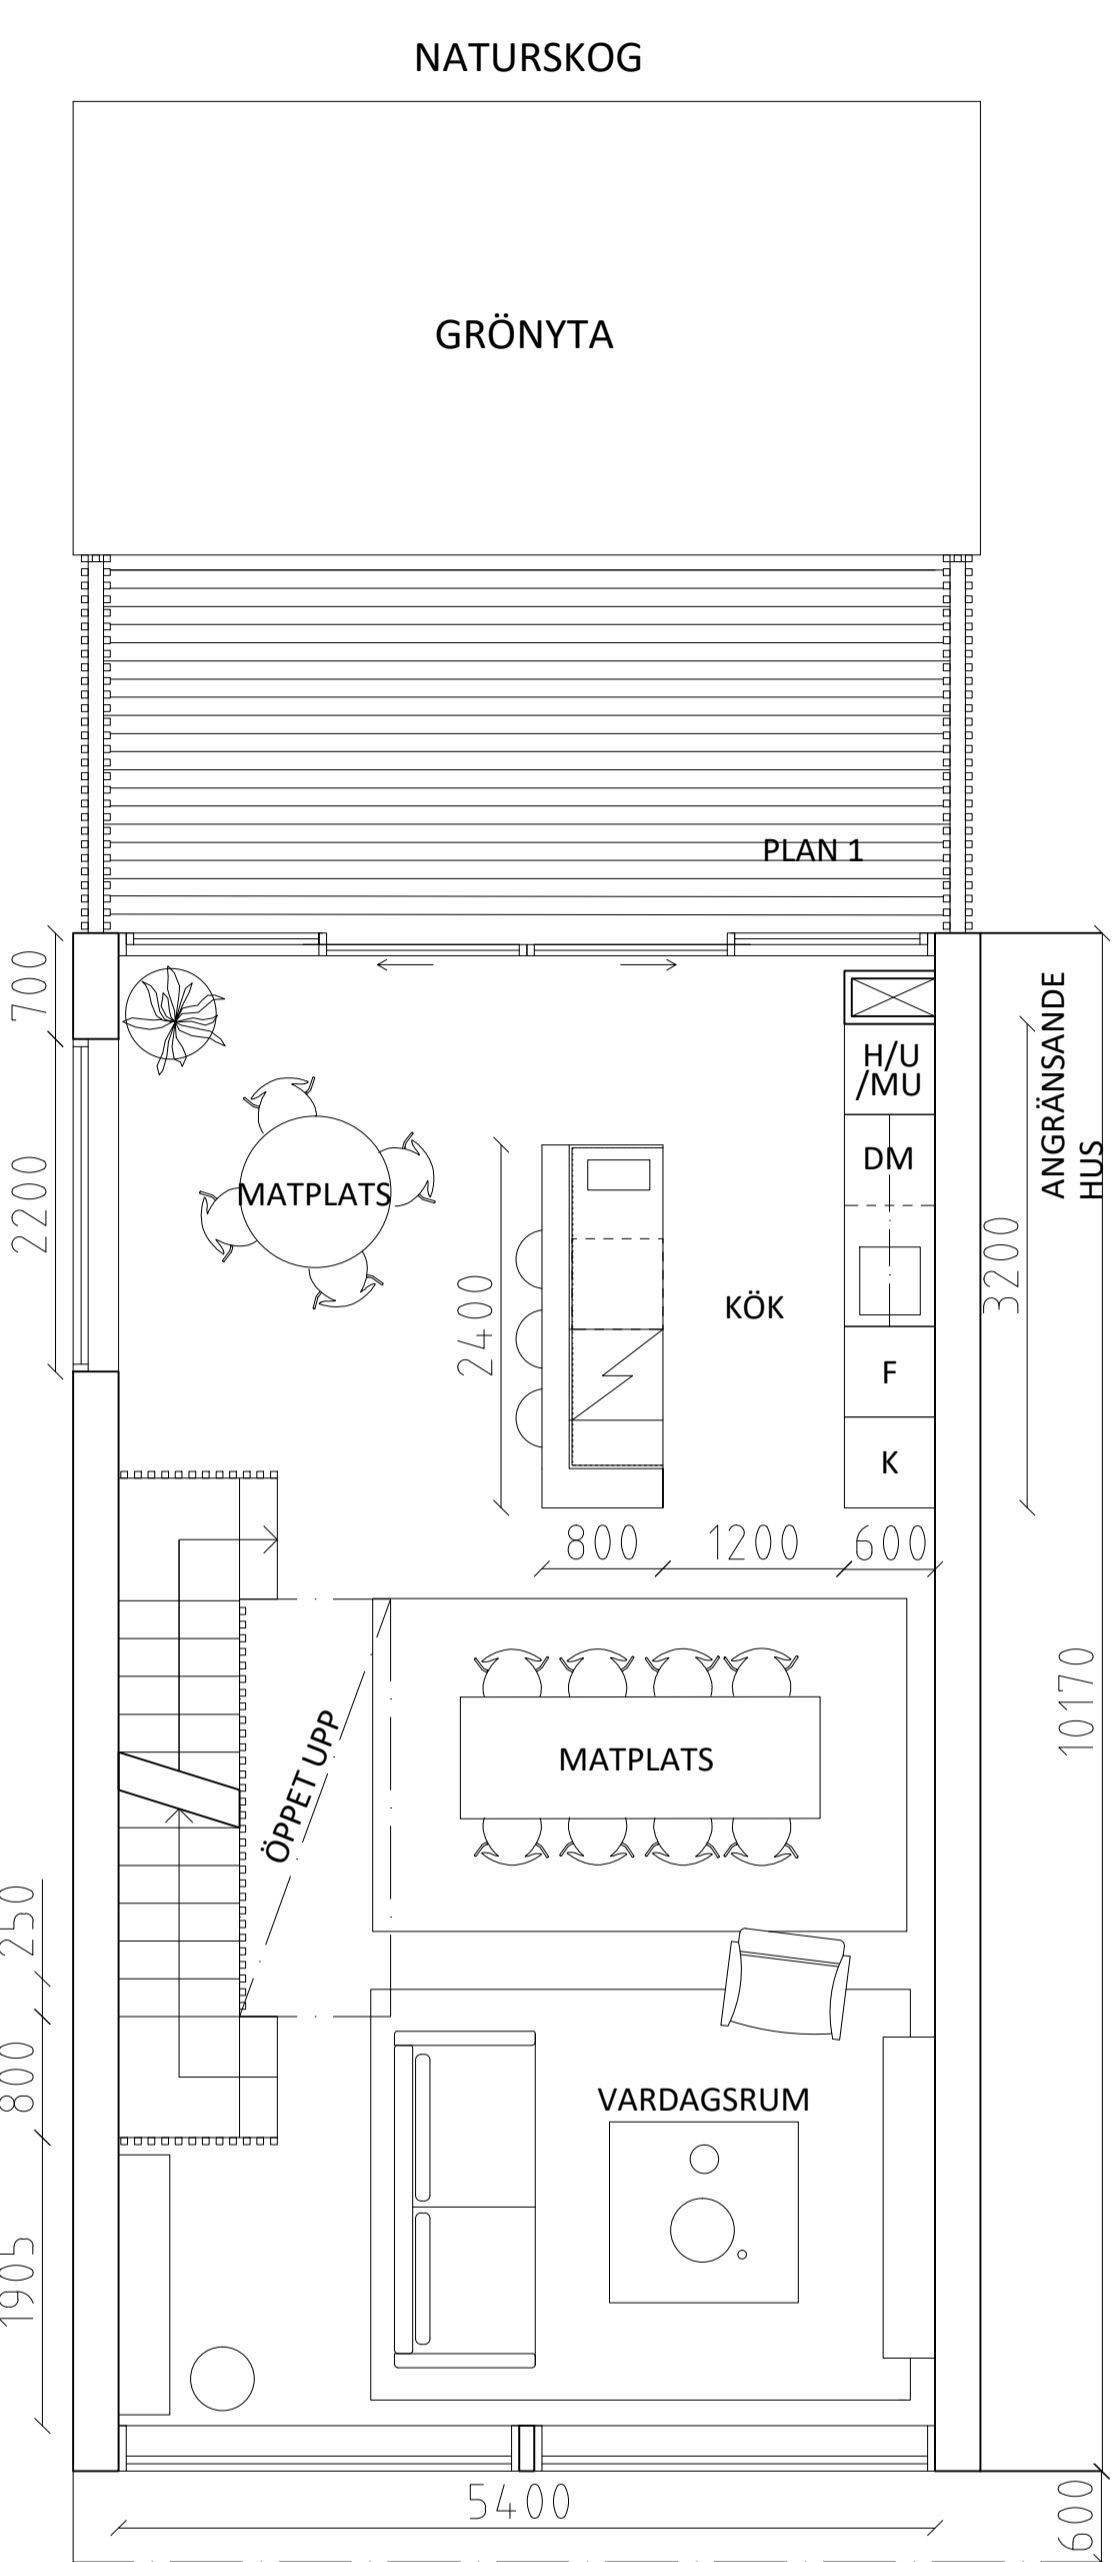
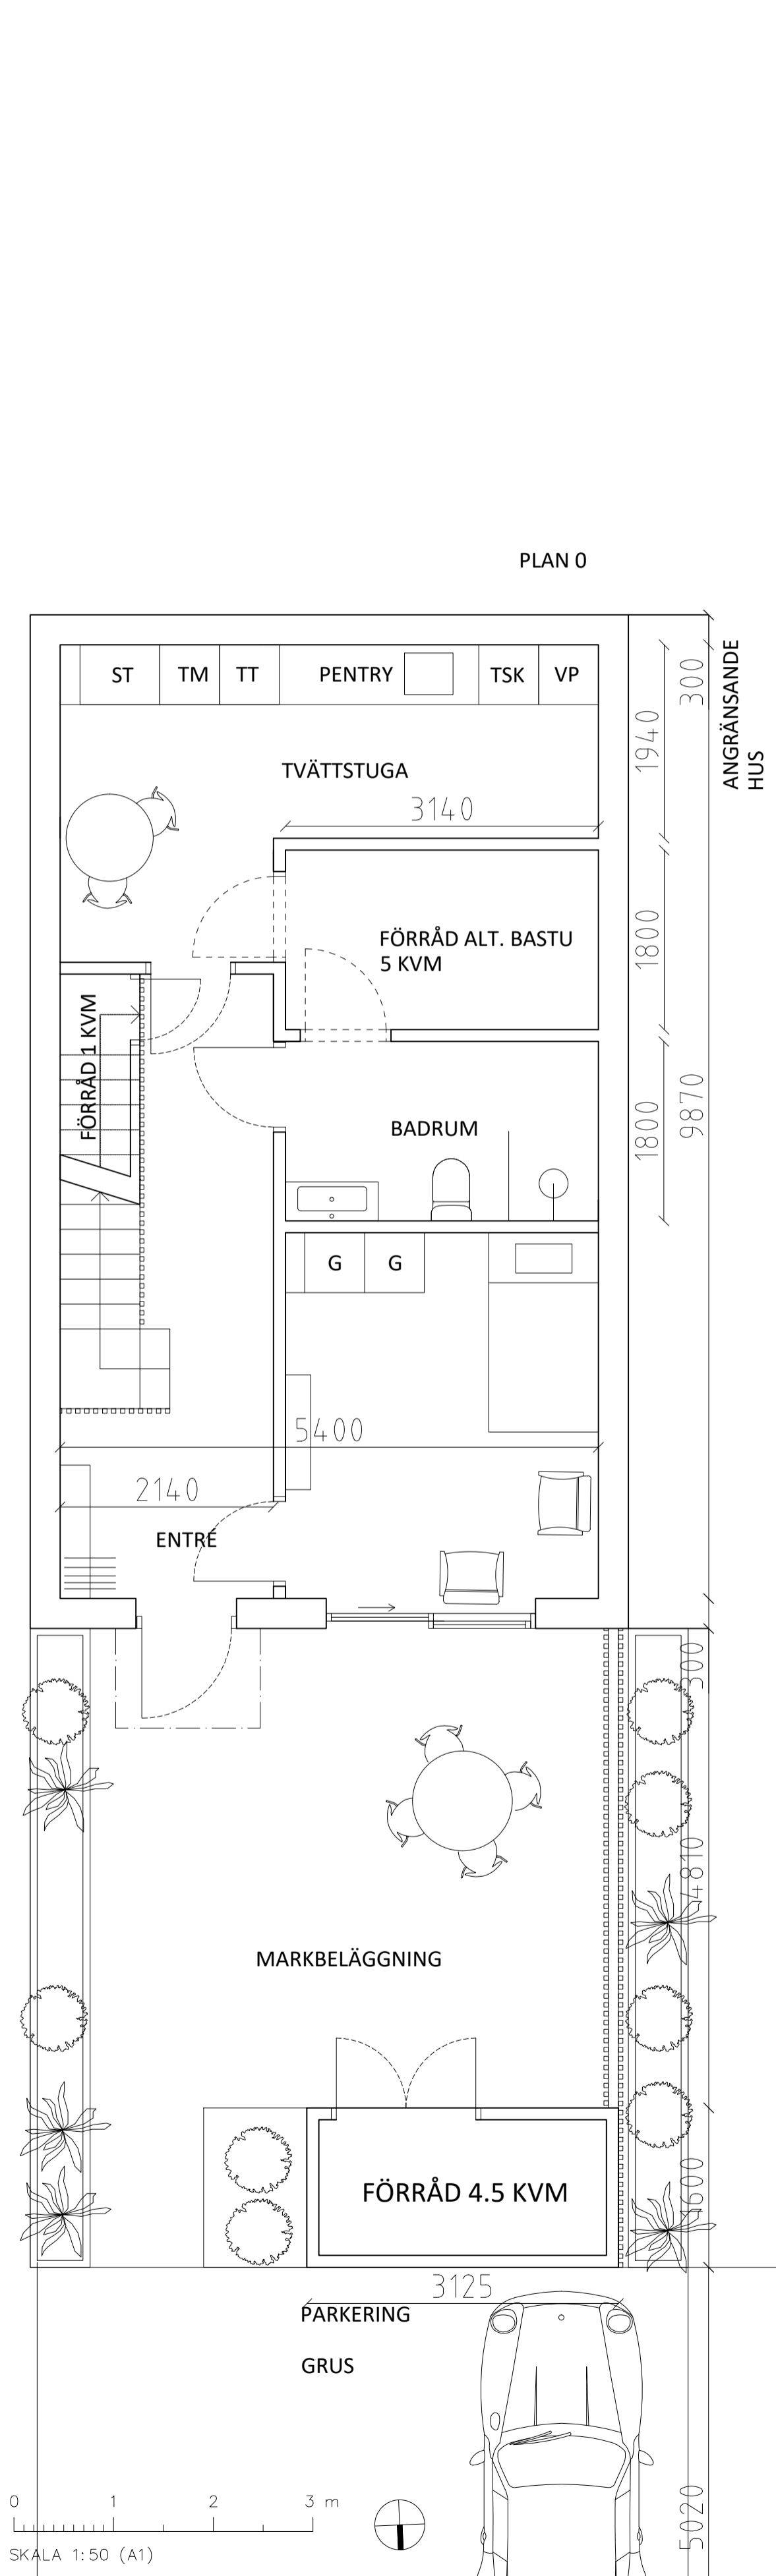
x:\haekke\markanvisning\projekt\ering_b - arkitekt\VIS model\20\2020\201\201201\ Bygglov 2.dwg

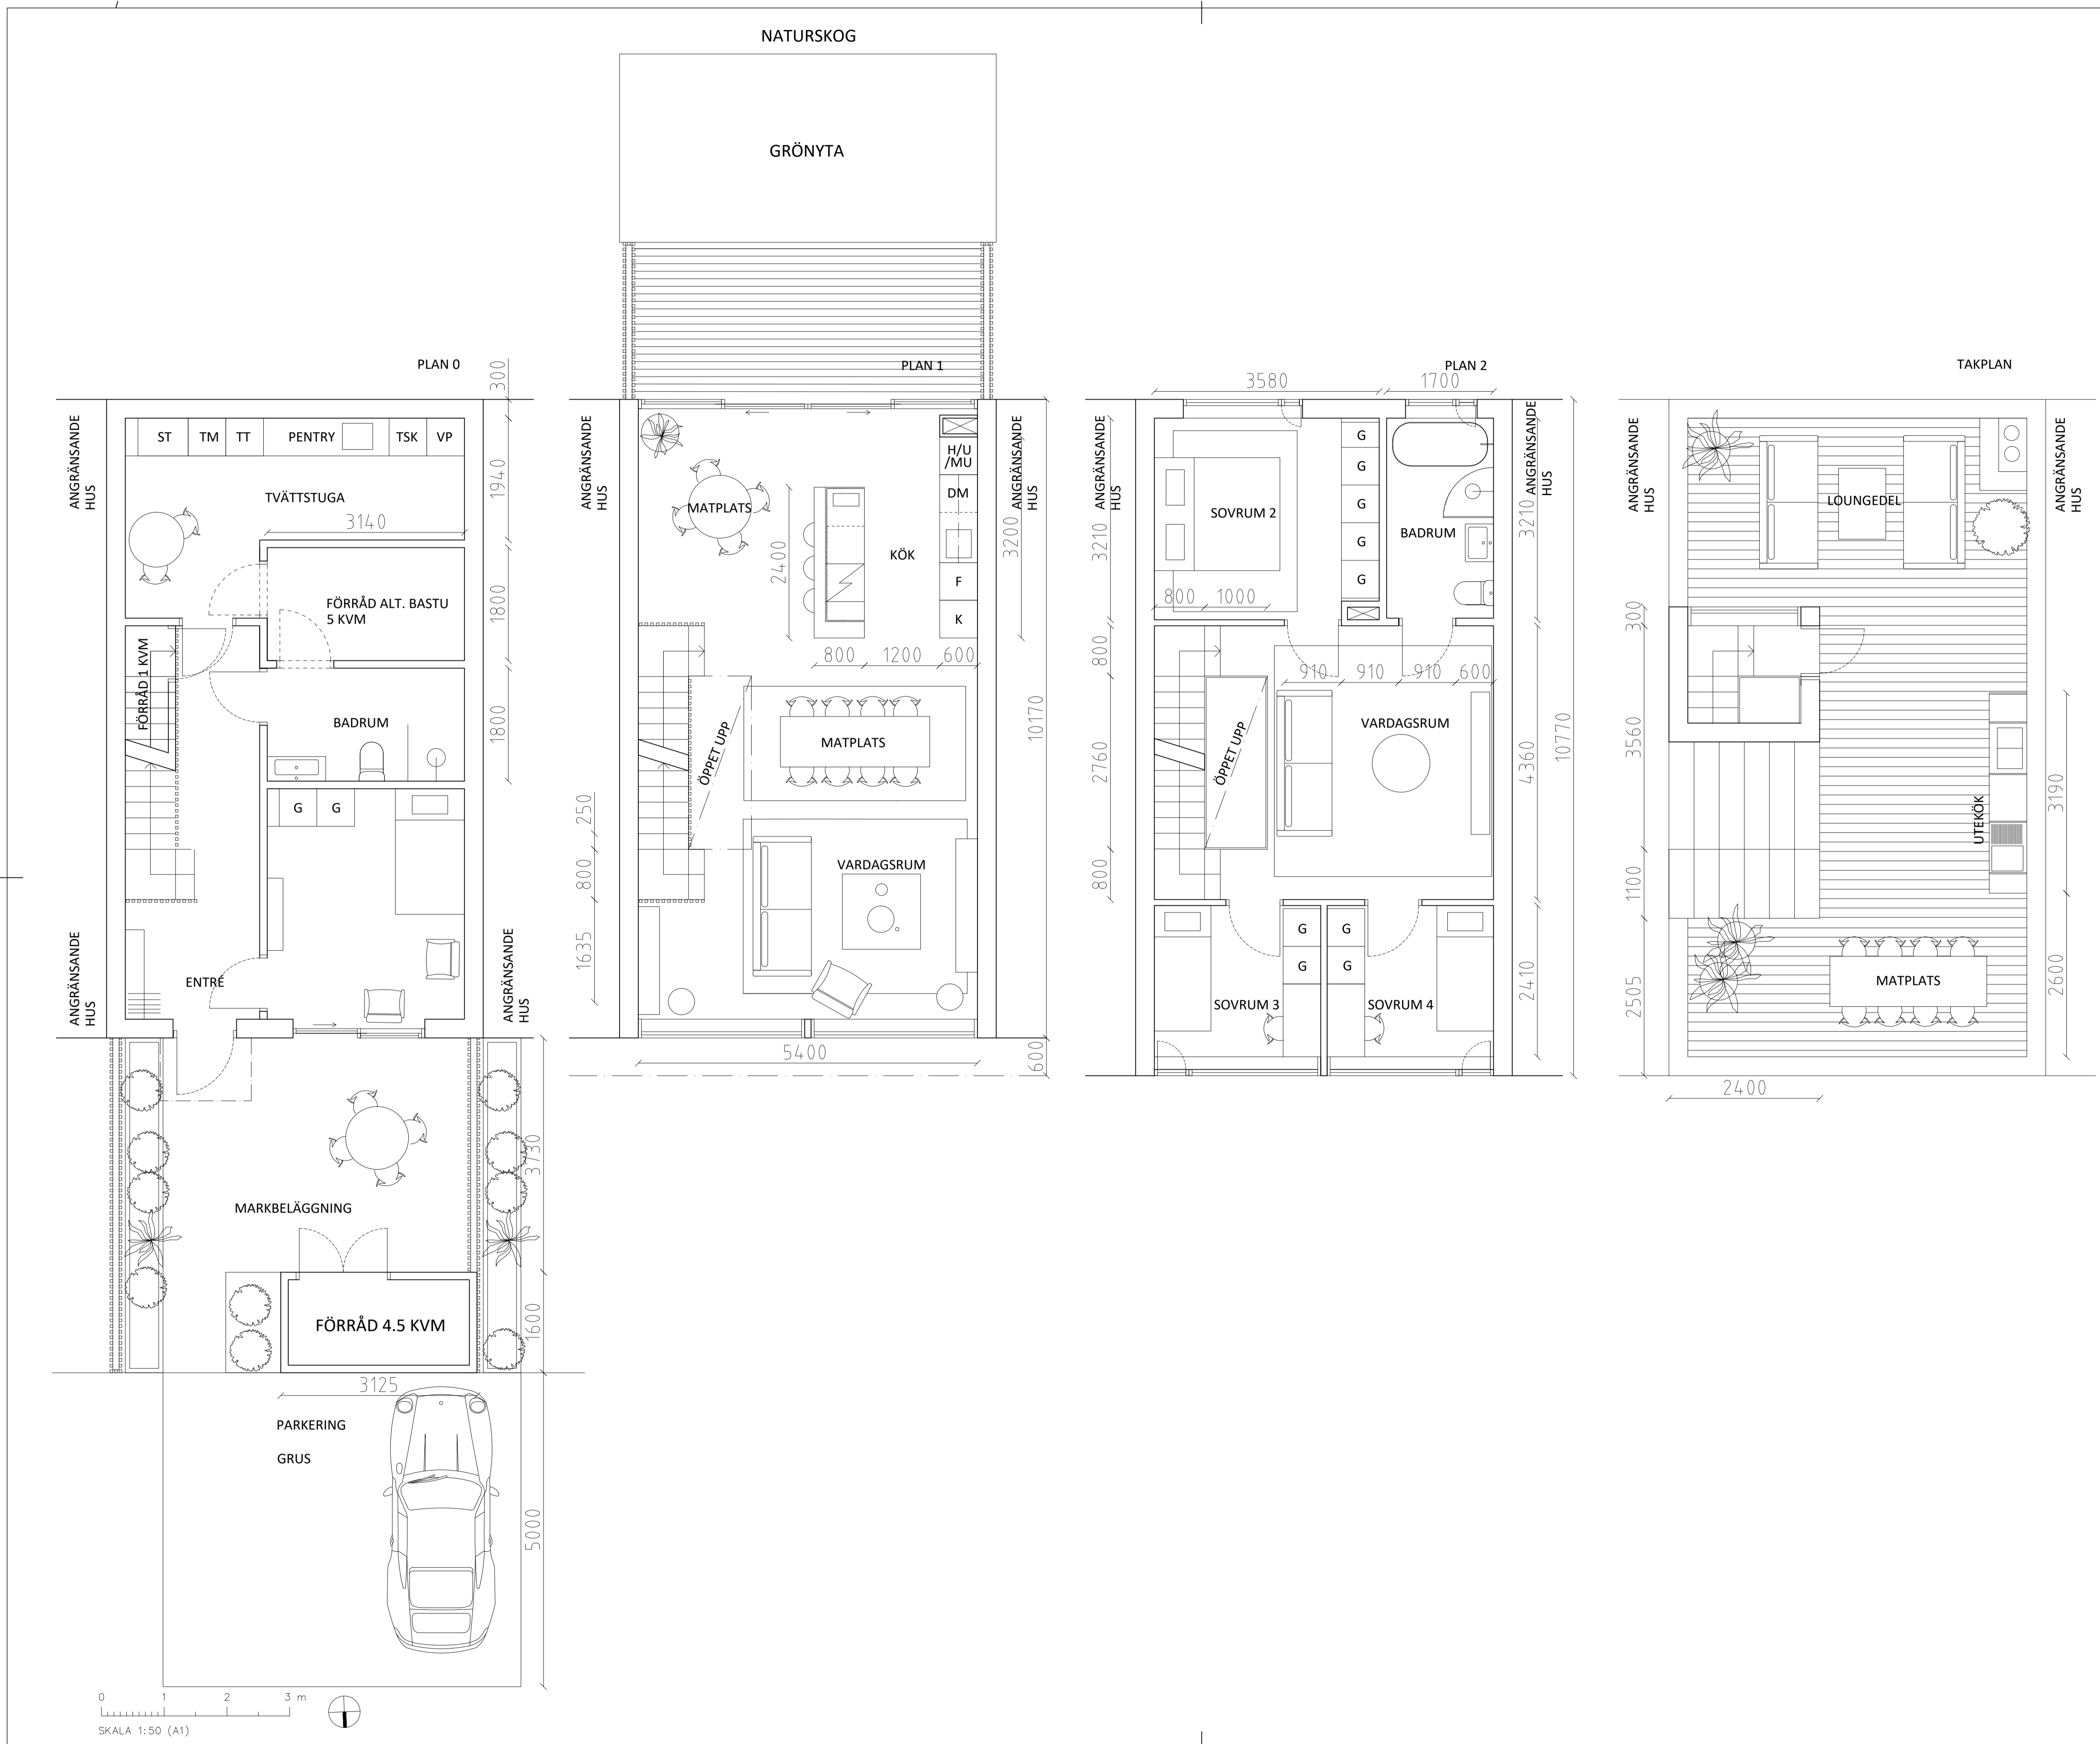


FÖRKLARING & FÖRESKRIFTER
 ALLA MÅTT I MM
 ALLA MÅTT KONTROLLERAS PÅ PLATS INNAN TILLVERKNING

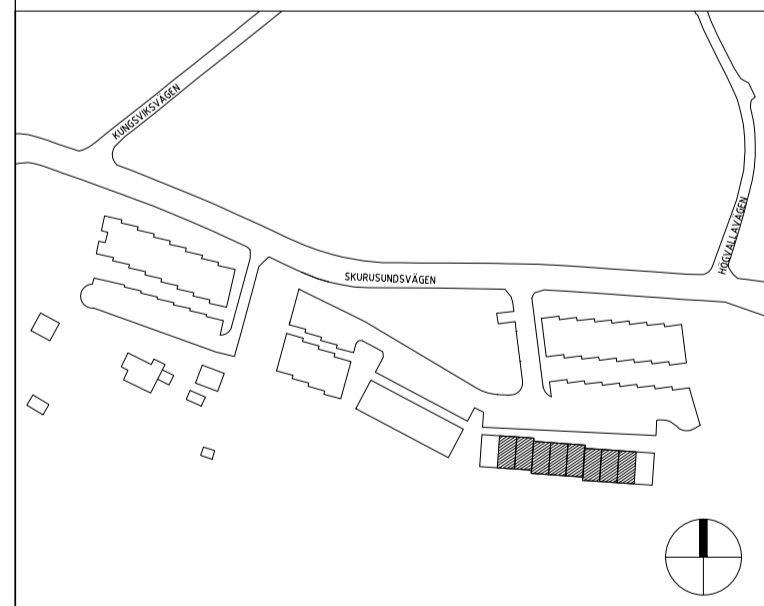







INNOVATION PROPERTIES		
BYGGLOV		
SICKLAÖN 40:18		
 AHLQVIST & ALMQVIST ARKITEKTER AB <small>PETER HENRIKSSON SÄKRE 12.1 TR 164 48 STOCKHOLM TEL: 08-556 76 890</small>		
A		
UPPDRAG NR	RITAD/KONSTR AV	HANDLAGGARE
DATUM	ANSVARIG	
TYPHUS 10-17		
PLANRITNING		
TYPPPLAN 0, 1, 2, TAKPLAN		
SKALA	NUMMER	BET
1:50 = A1	A-40.1-104	
1:100 = A3		




INNOVATION PROPERTIES		
BYGGLOV		
SICKLAÖN 40:18		
 AHLQVIST & ALMQVIST ARKITEKTER AB PETER HENRIKSSON BOKSE 12, 1 TR SE 141 80000 TEL: 08 556 76 800		
A		
UPPDRAG NR	RTIAD/KONSTR AV	HANDLAGGARE
DATUM	ANSVARIG	STAFFAN SVENSSON
2020-12-01	BRITT ALMQVIST	
TYPHUS 9 PLANRITNING TYPPPLAN 0, 1, 2, TAKPLAN		
SKALA	NUMMER	BET
1:50 = A1 1:100 = A3	A-40.1-105	



0 1 2 3 m
 SKALA 1:50 (A1)

FÖRKLARING & FÖRESKRIFTER
 ALLA MÅTT I MM
 ALLA MÅTT KONTROLLERAS PÅ PLATS INNAN TILLVERKNING

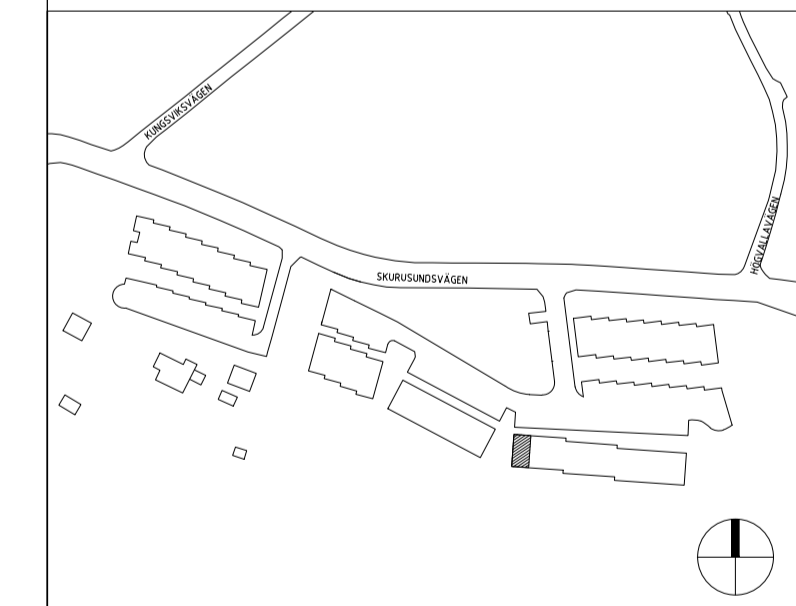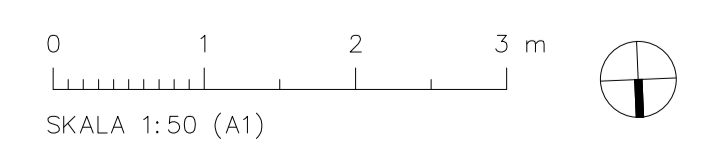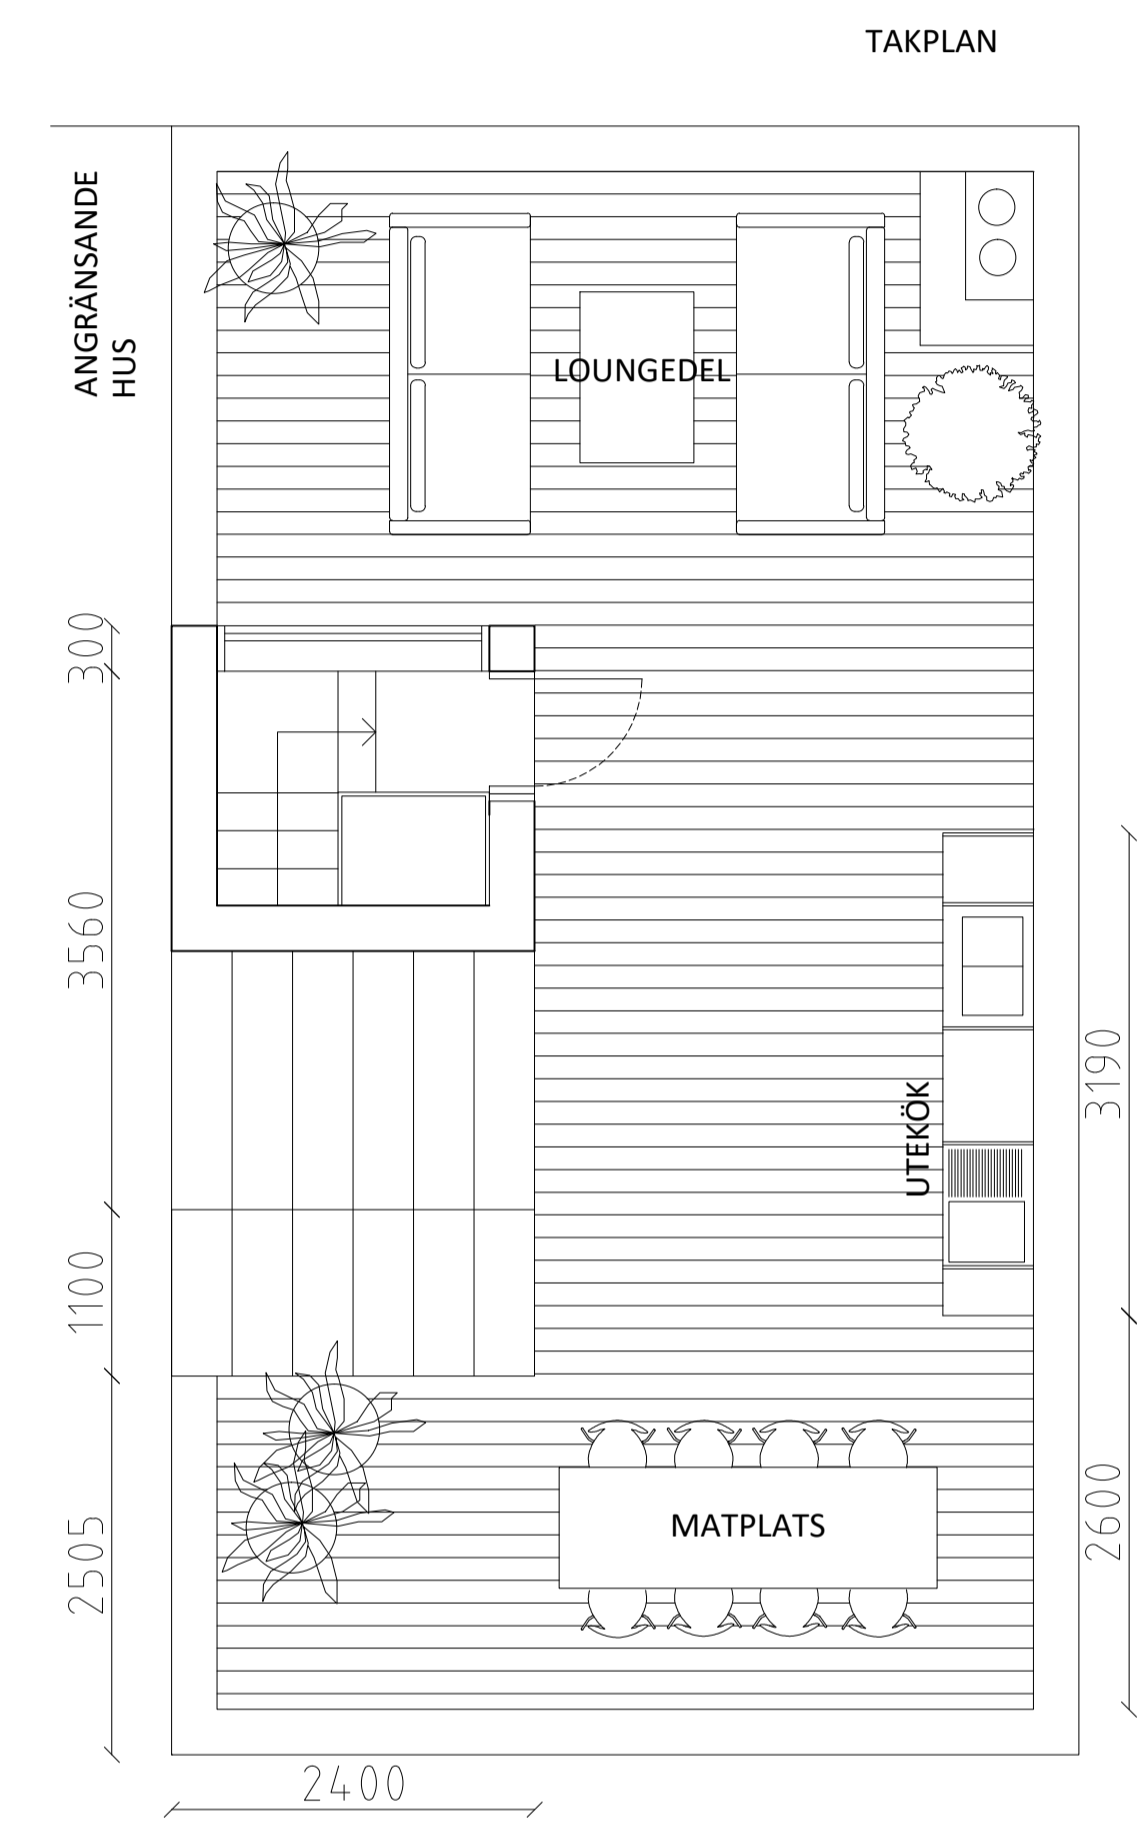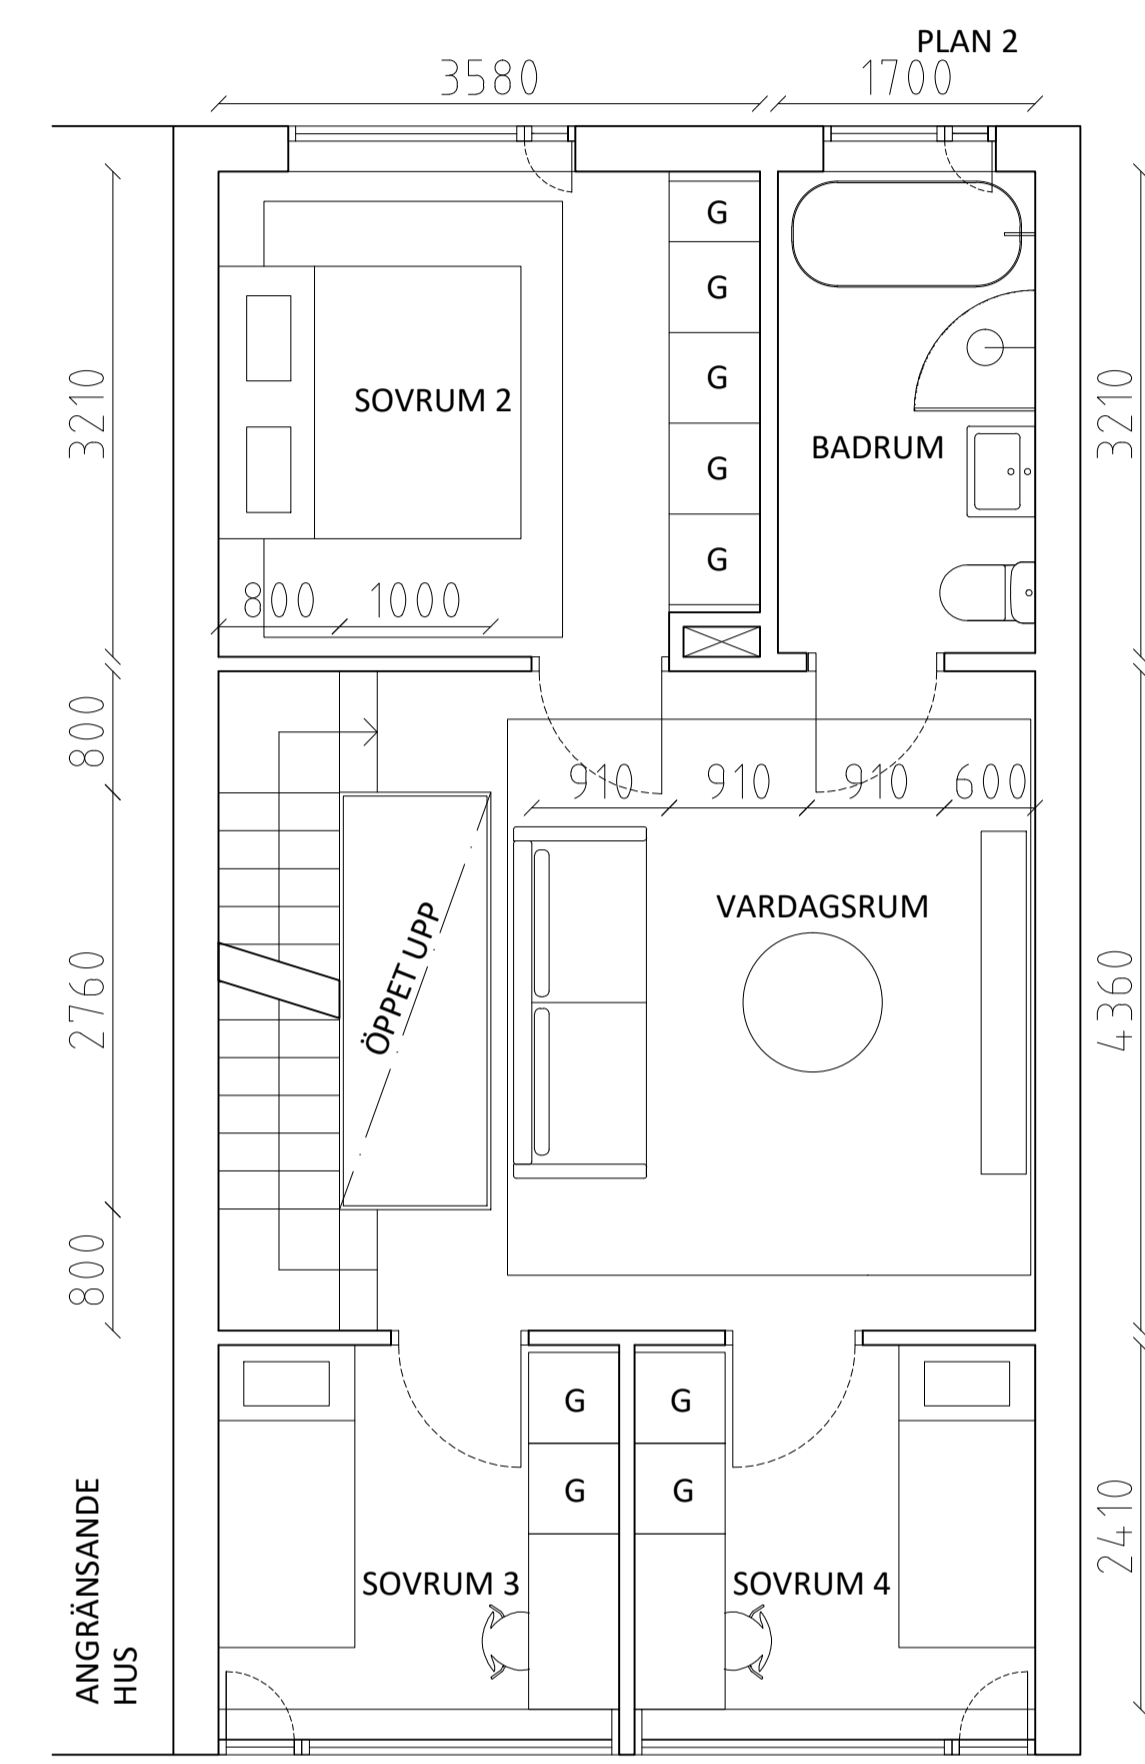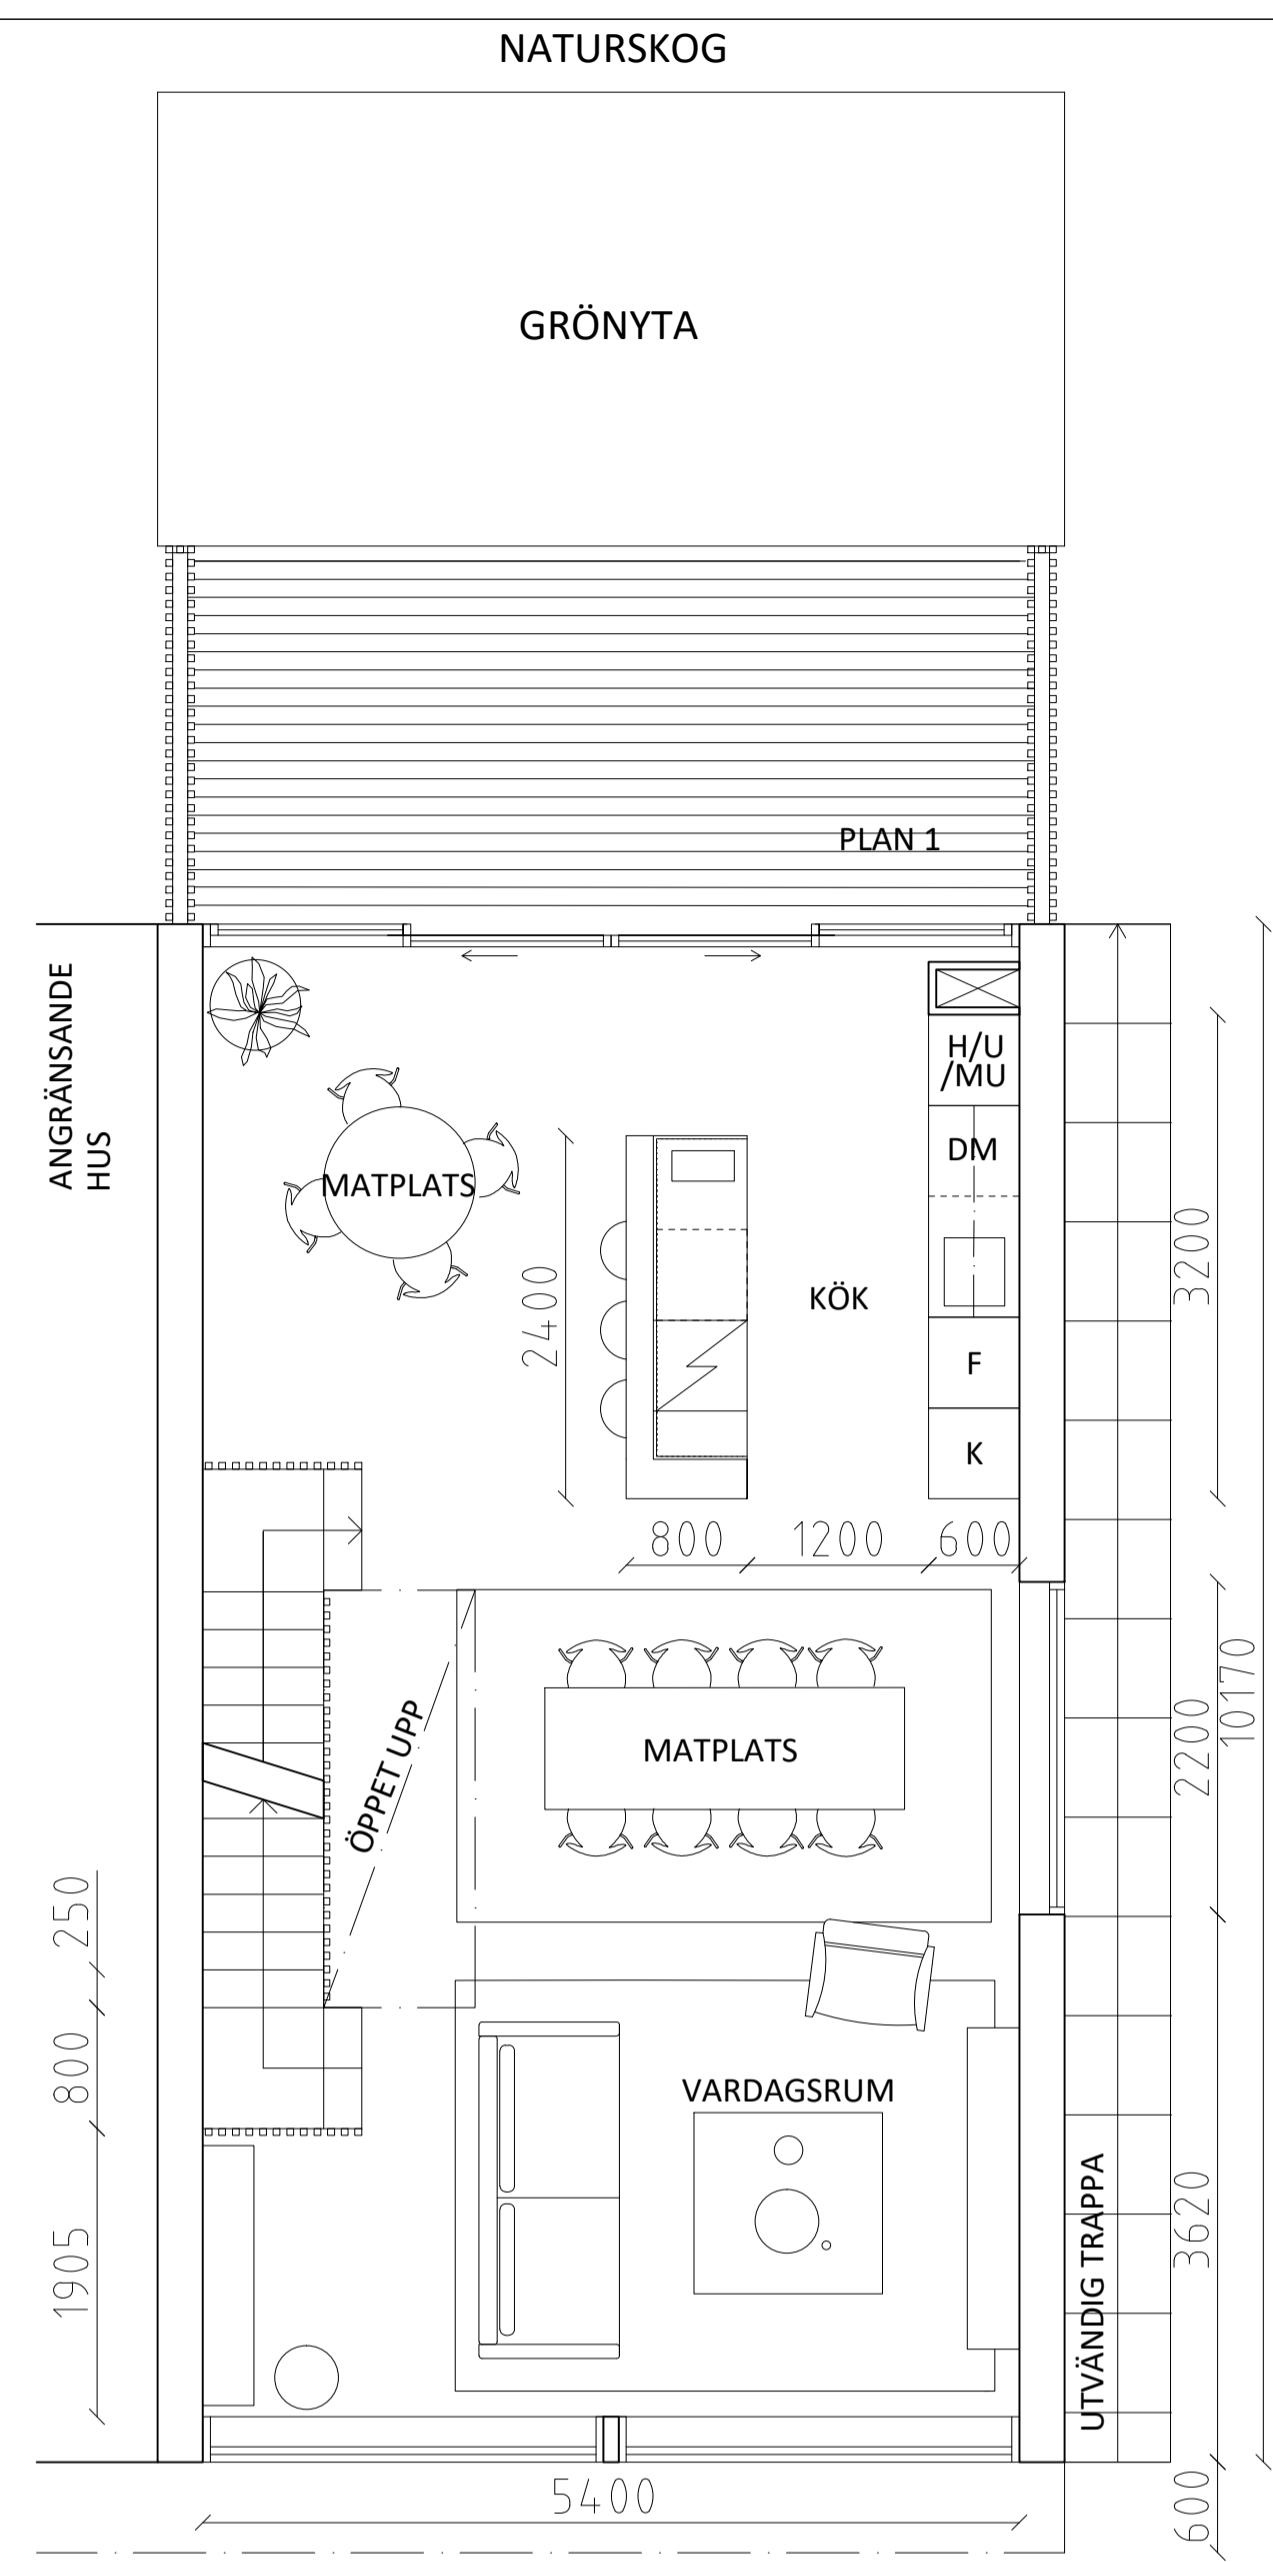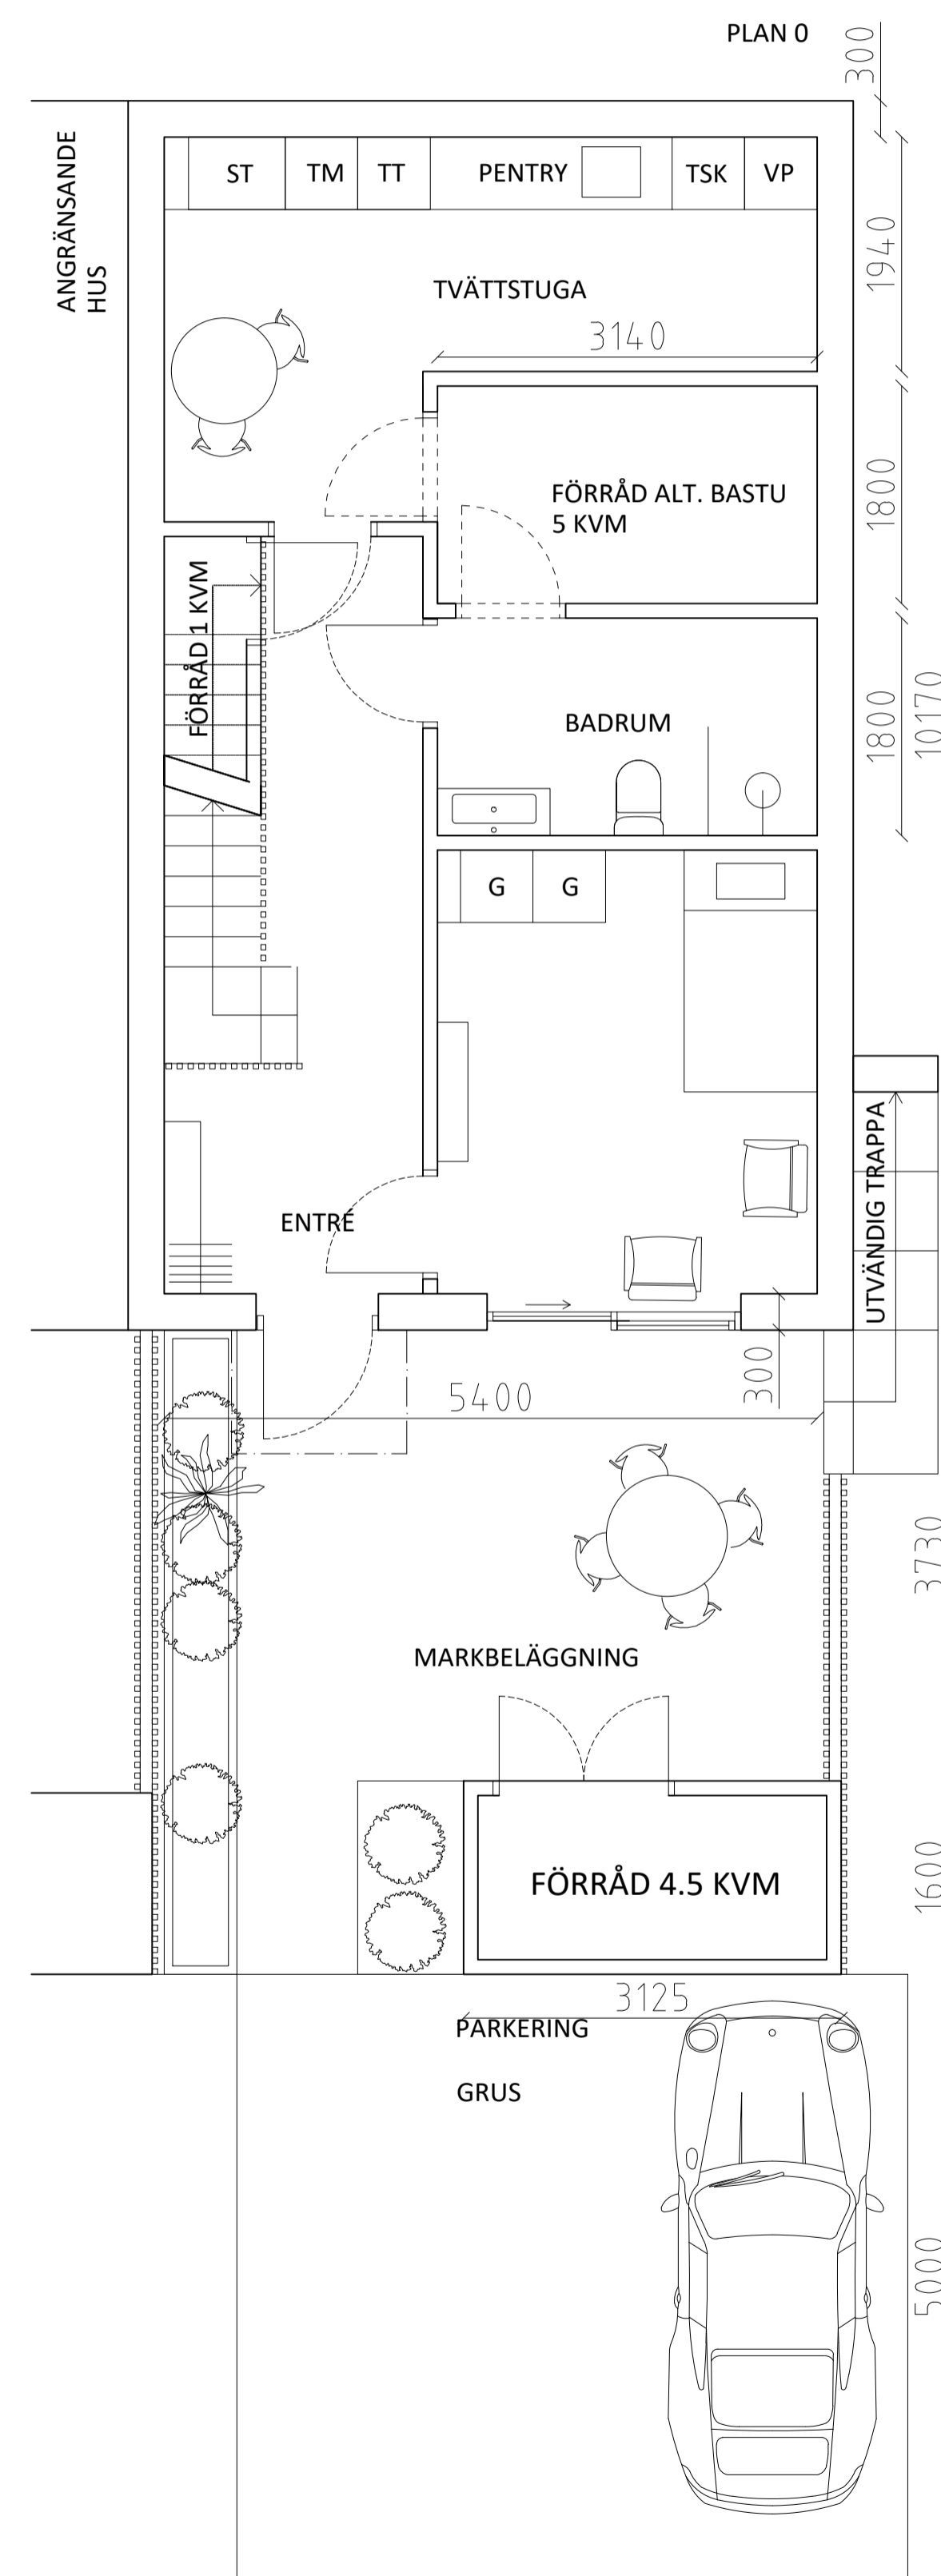


INNOVATION PROPERTIES		
BYGGLOV		
SICKLAÖN 40:18		
 AHLQVIST & ALMQVIST ARKITEKTER AB <small>PETER HENRIKSSON BOKAR 12, 1 TR 161 44 STOCKHOLM TEL: 08 256 76 800</small>		
A		
UPPDRAG NR	RTIAD/KONSTR AV	HANDLAGGARE
DATUM	ANSVARIG	
TYPHUS 18	PLANRITNING	
TYPPPLAN 0, 1, 2, TAKPLAN		
SKALA	NUMMER	BET
1:50 = A1 1:100 = A3	A-40.1-106	

2020-12-02 10:13:43 x:\haekke\mark\anvisning\projekt\ering\3 - artek\h\us model\20\2020\201\20201201_ bygglov 2.dwg

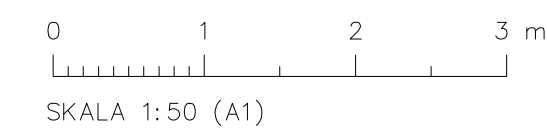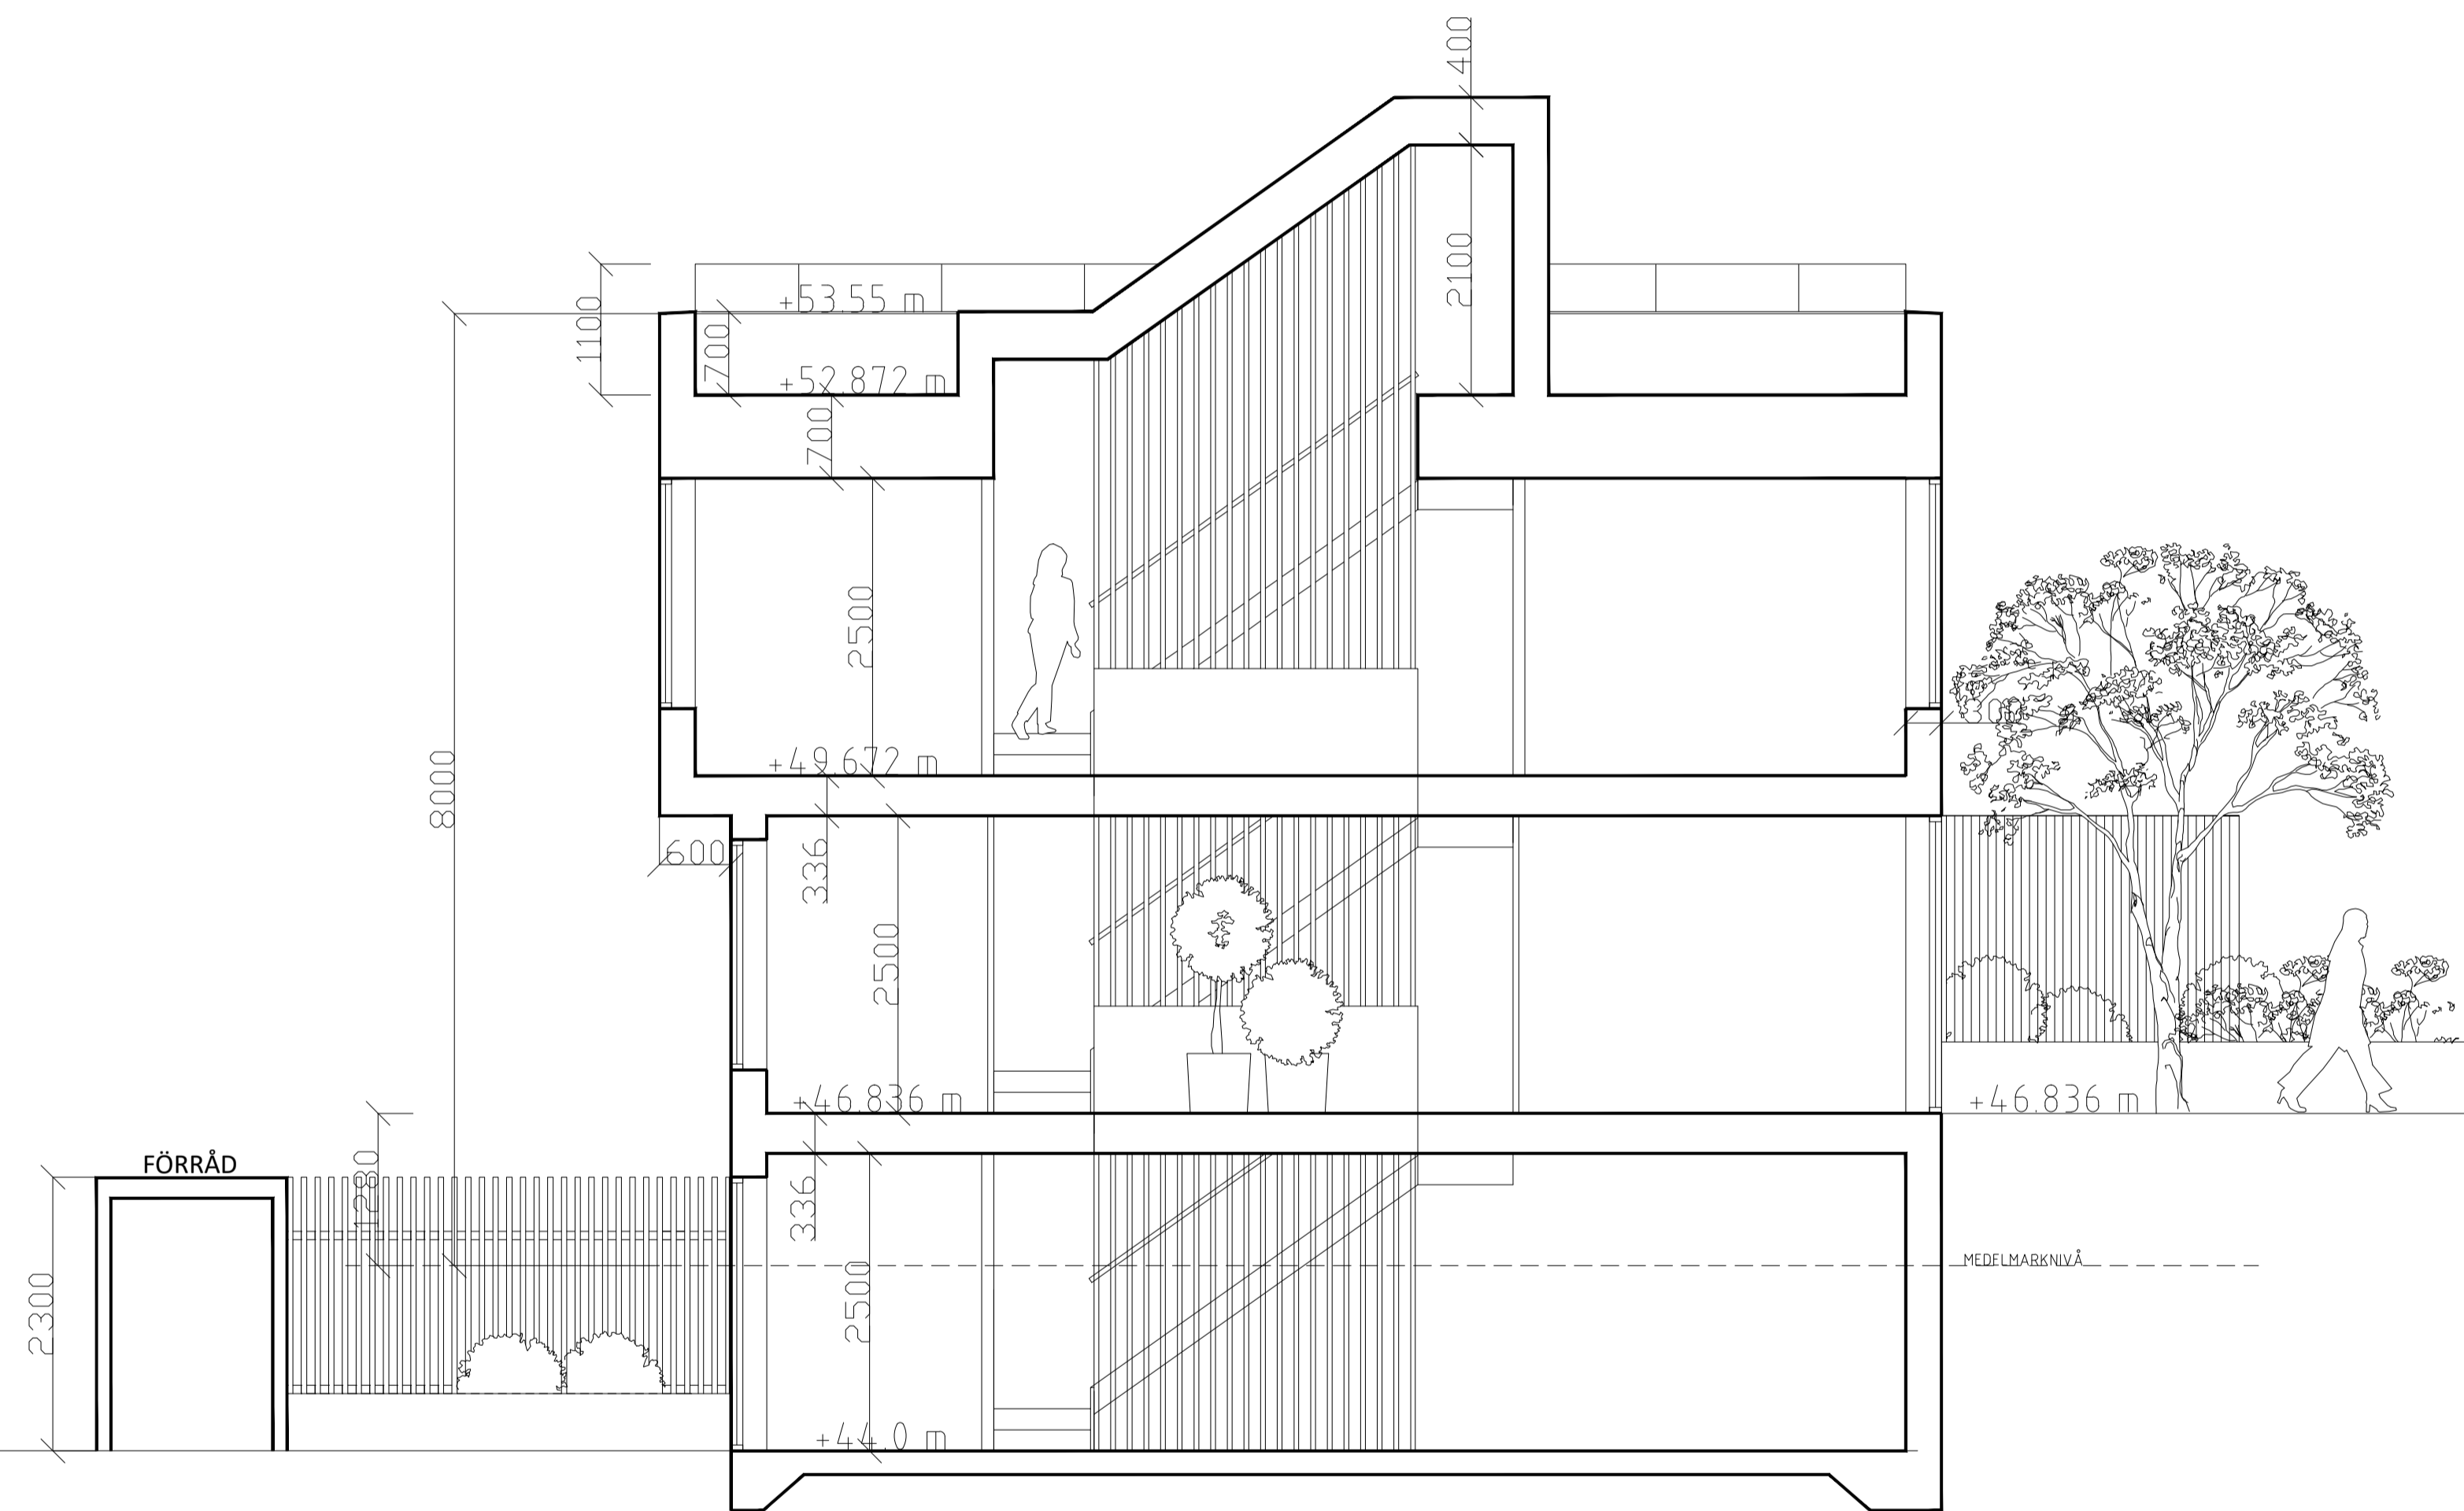

FÖRKLARING & FÖRESKRIFTER
 ALLA MÅTT I MM
 ALLA MÅTT KONTROLLERAS PÅ PLATS INNAN TILLVERKNING

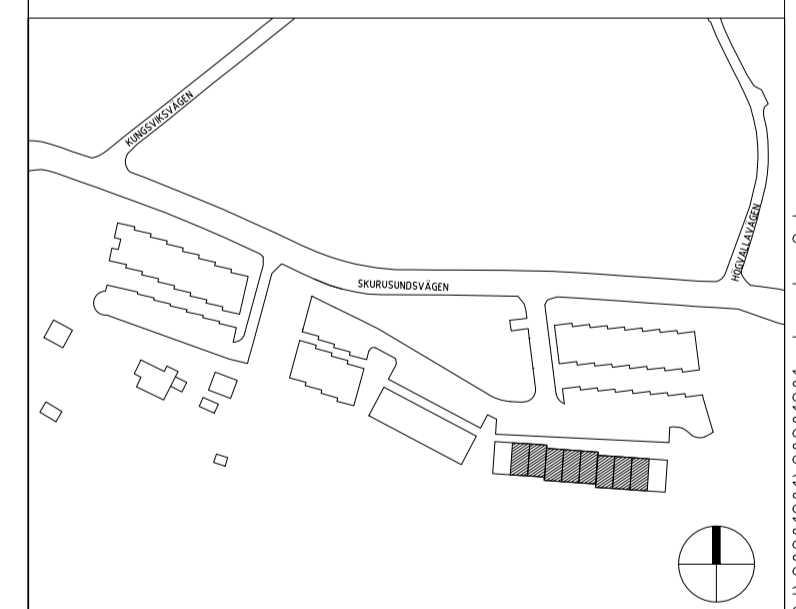

INNOVATION
 PROPERTIES

BYGGLOV

SICKLAÖN 40:18



AHLQVIST & ALMQVIST ARKITEKTER AB
 PETER HENRIKSSON KÄRRE 12, 1 TR
 SE-141 83 STOCKHOLM
 TEL: 08-556 76 800

A		
UPPDRAG NR	RTIAD/KONSTR AV	HANDLAGGARE
	STAFFAN SVENSSON	STAFFAN SVENSSON
DATUM	ANSVARIG	
2020-12-01	BRITT ALMQVIST	
TYPHUS 10-17 SEKTION AA		
SKALA	NUMMER	BET
1:50 = A1 1:100 = A3	A-4.2.1-103	

2020-12-01 13:02:03 x:\haacke\markanvisning\projekt\ering_b - arkitekt\VIS model\20\20201201\20201201_bygglov 2.dwg


FÖRKLARING & FÖRESKRIFTER
 ALLA MÅTT I MM
 ALLA MÅTT KONTROLLERAS PÅ PLATS INNAN TILLVERKNING

MATERIALBESKRIVNING


PLAN 0, ENTREPLAN
 45MM RIBBOR AV LÄRK

PLAN 2,
 LJUSGRÅ PUTS, NCS 2000 N



TAKPLAN, ANSLUTNING TILL TAK
 ALUZINK MATT

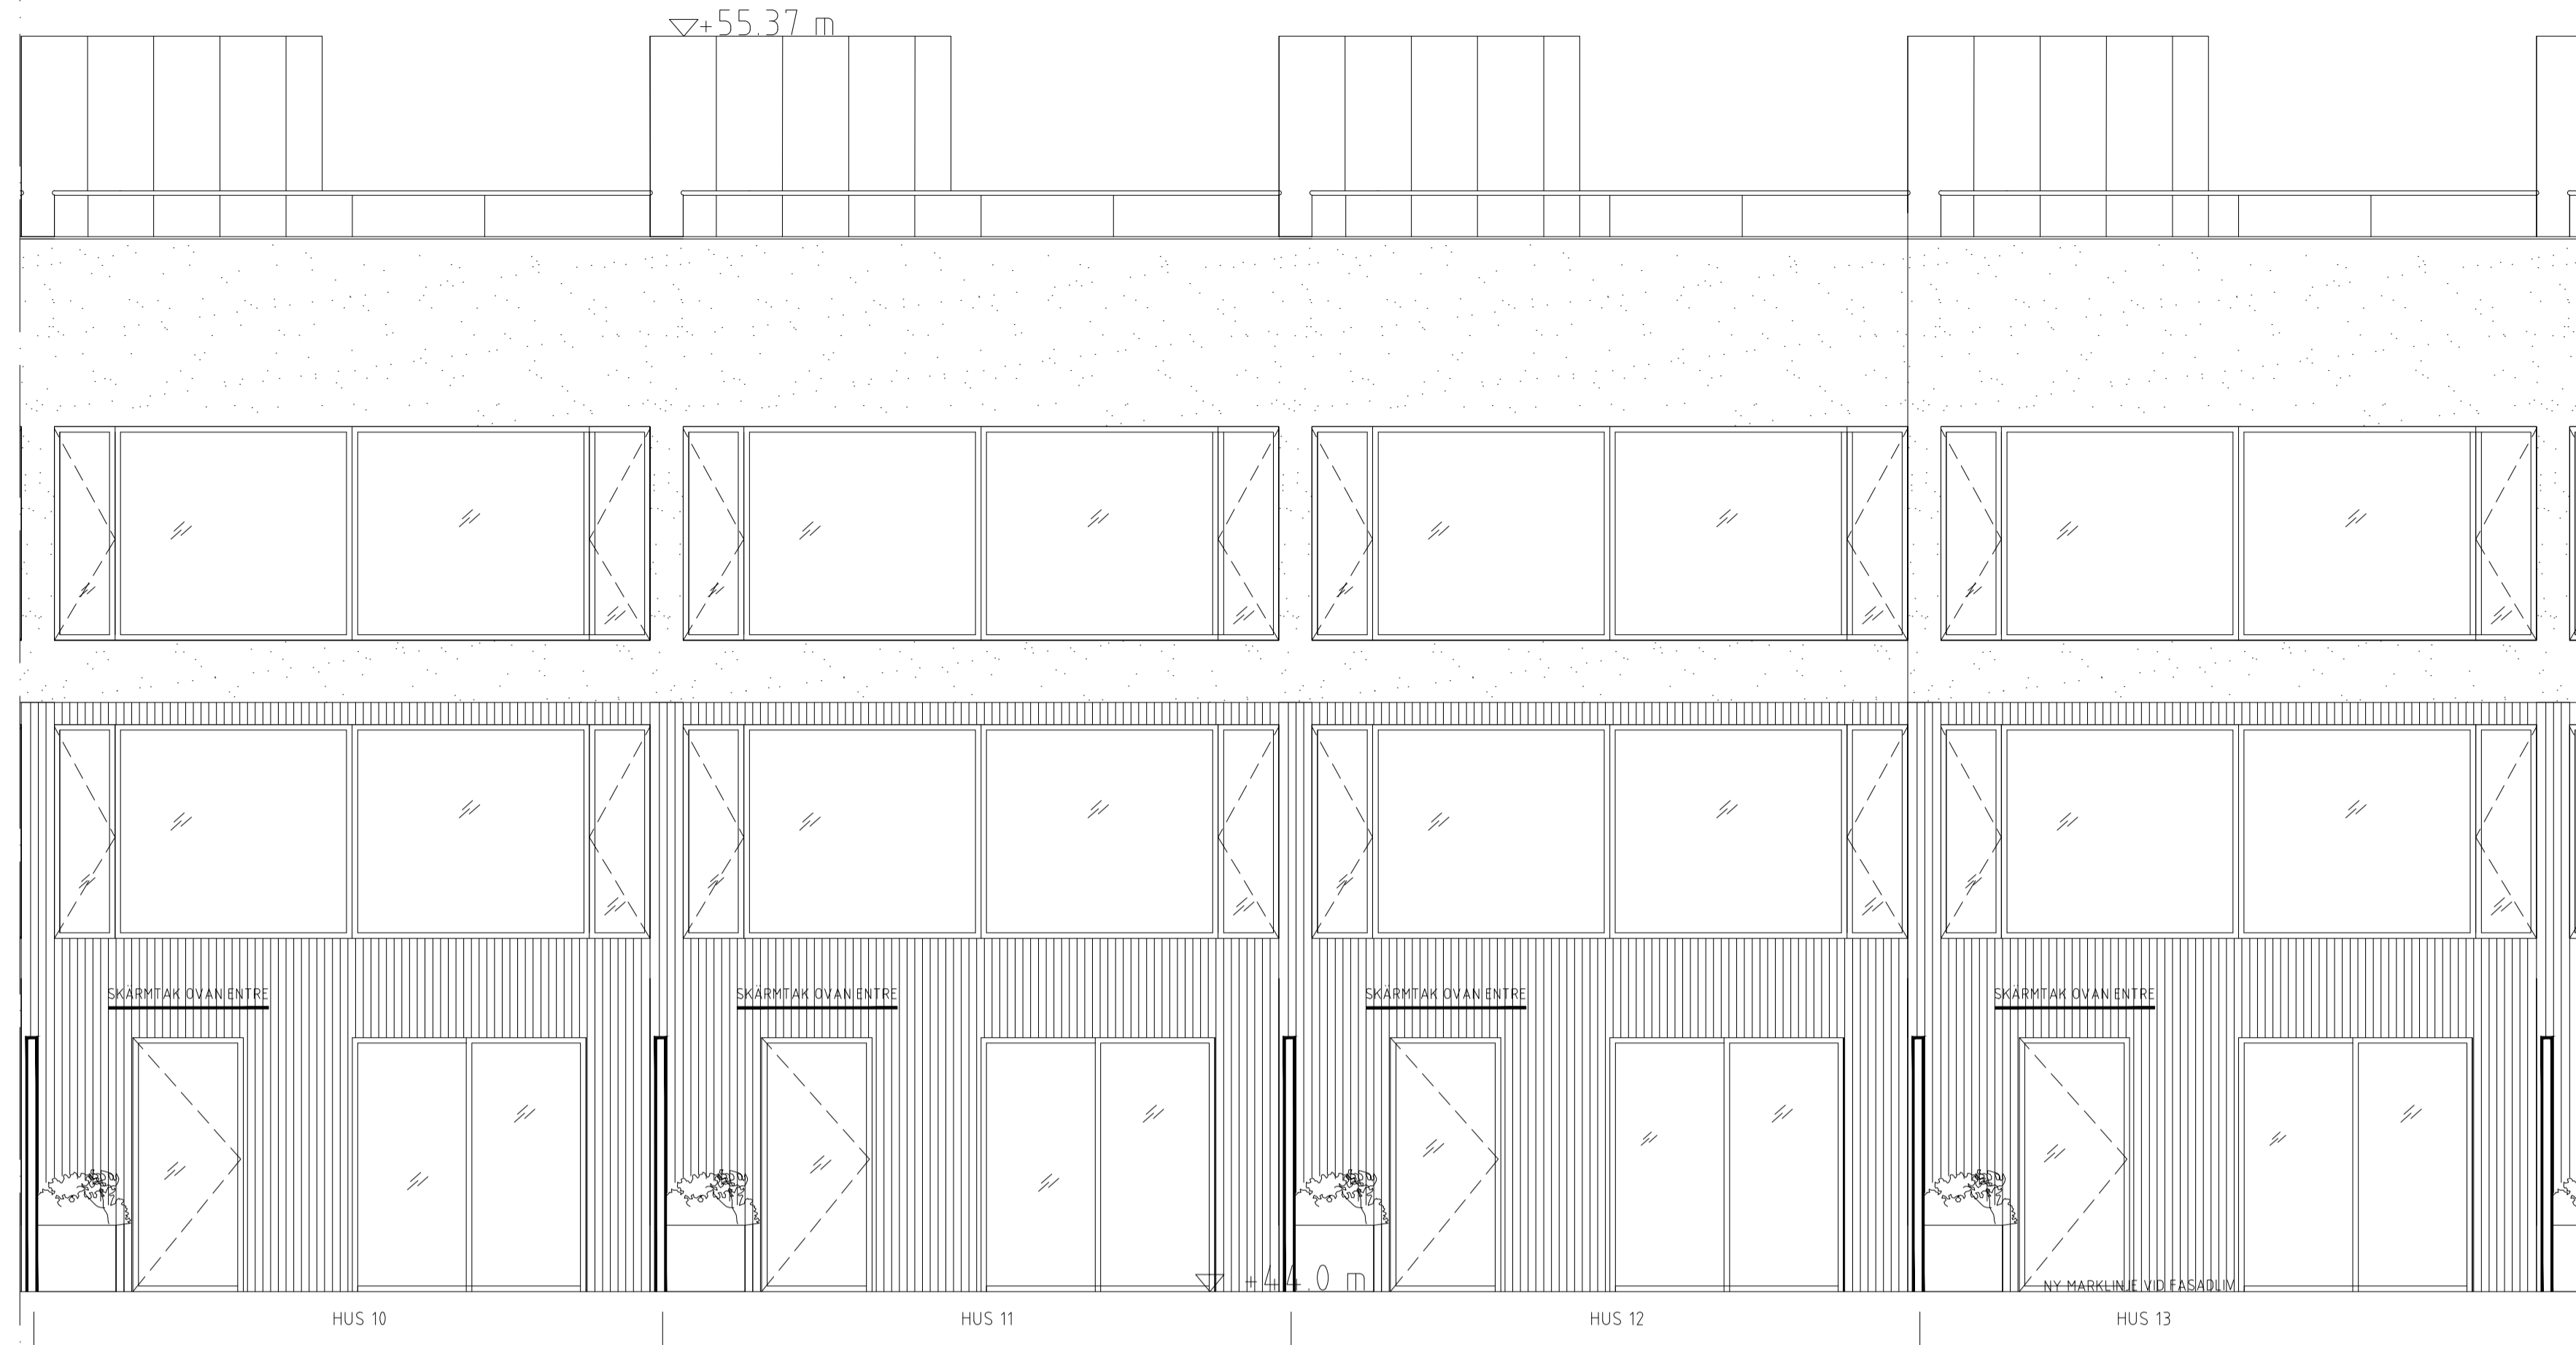

FASAD MOT NORD, ENTRE FRÅN PARKERING

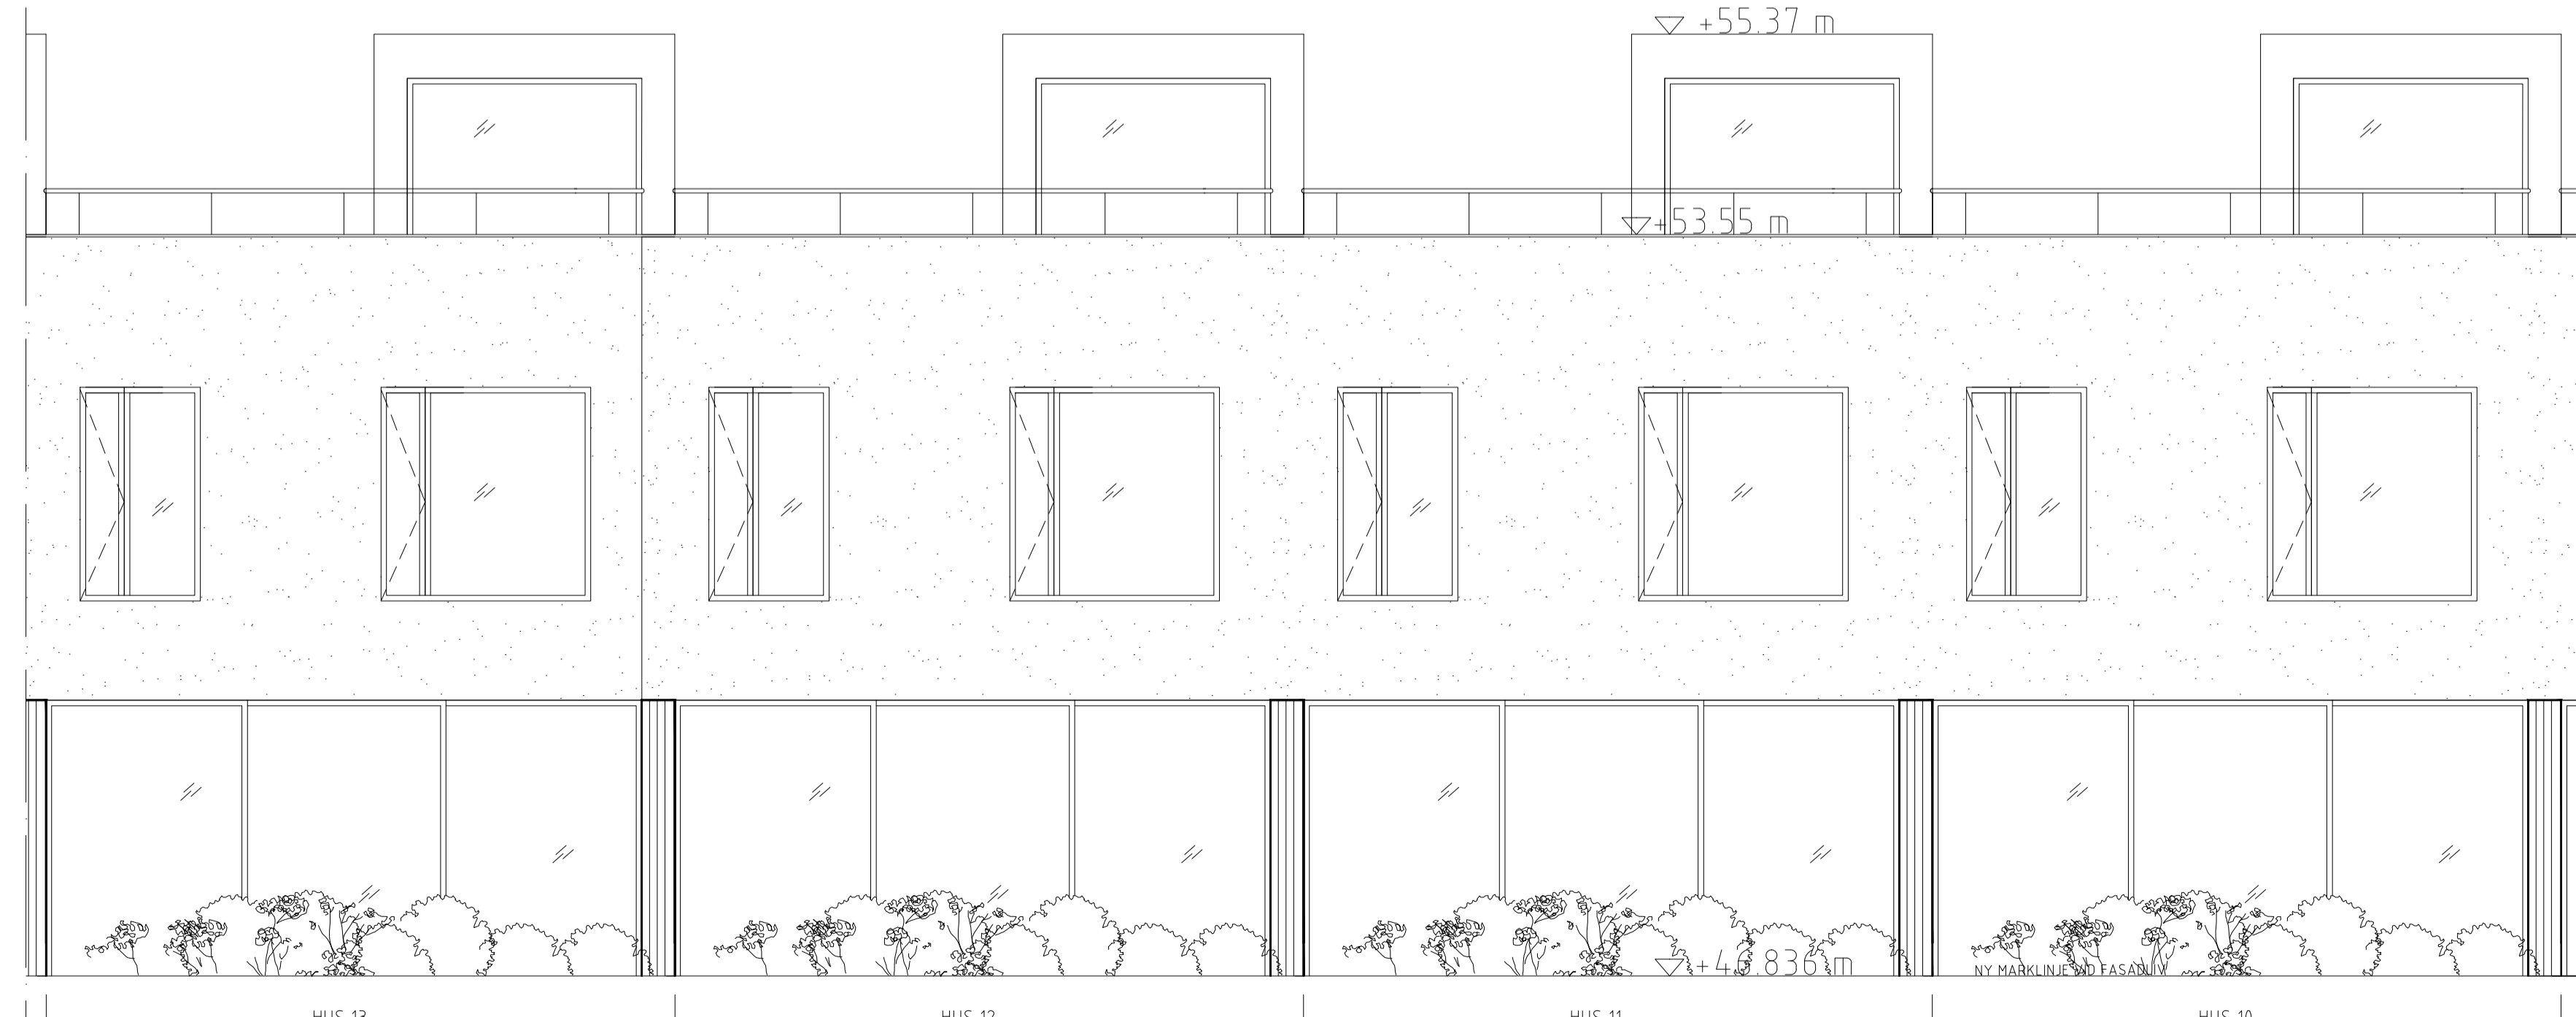

FASAD MOT SYD

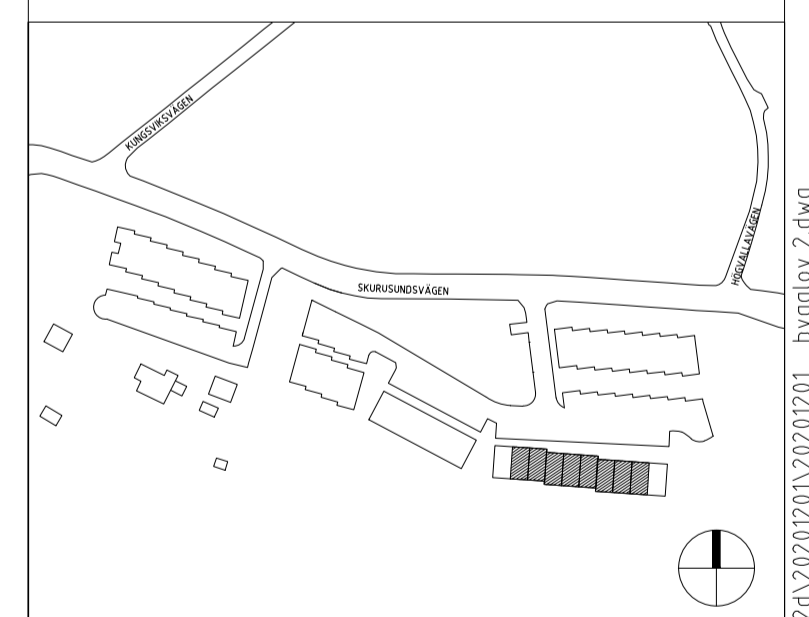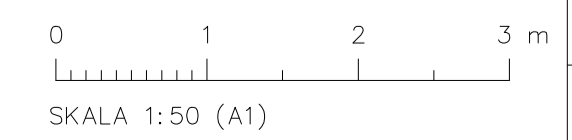

INNOVATION
 PROPERTIES

BYGGLOV

SICKLAÖN 40:18



AHLQVIST & ALMQVIST ARKITEKTER AB
 PETER HENRIKSSON
 1614 STOCKHOLM
 TEL: 08-556 76 800

UPPDRAG NR	RTIAD/KONSTR AV	HANDLAGGARE
DATUM	ANSVARIG	STAFFAN SVENSSON
TYPHUS.10-17	BRITT ALMQVIST	
FASAD NORD & SYD		

SKALA	NUMMER	BET
1:50 = A1	A-43.1-107	
1:100 = A3		

2020-12-01 13:19:18 x:\tracke\mark\anvisning\projekt\ering\3 - arkitekt\VIS model\20\2020\201\20201201_Bygglöv 2.dwg


FÖRKLARING & FÖRESKRIFTER
 ALLA MÅTT I MM
 ALLA MÅTT KONTROLLERAS PÅ PLATS INNAN TILLVERKNING

MATERIALBESKRIVNING


PLAN 0, ENTREPLAN
 45MM RIBBOR AV LÄRK

PLAN 2,
 LJUSGRÅ PUTS, NCS 2000 N


TAKPLAN, ANSLUTNING TILL TAK
 ALUZINK MATT

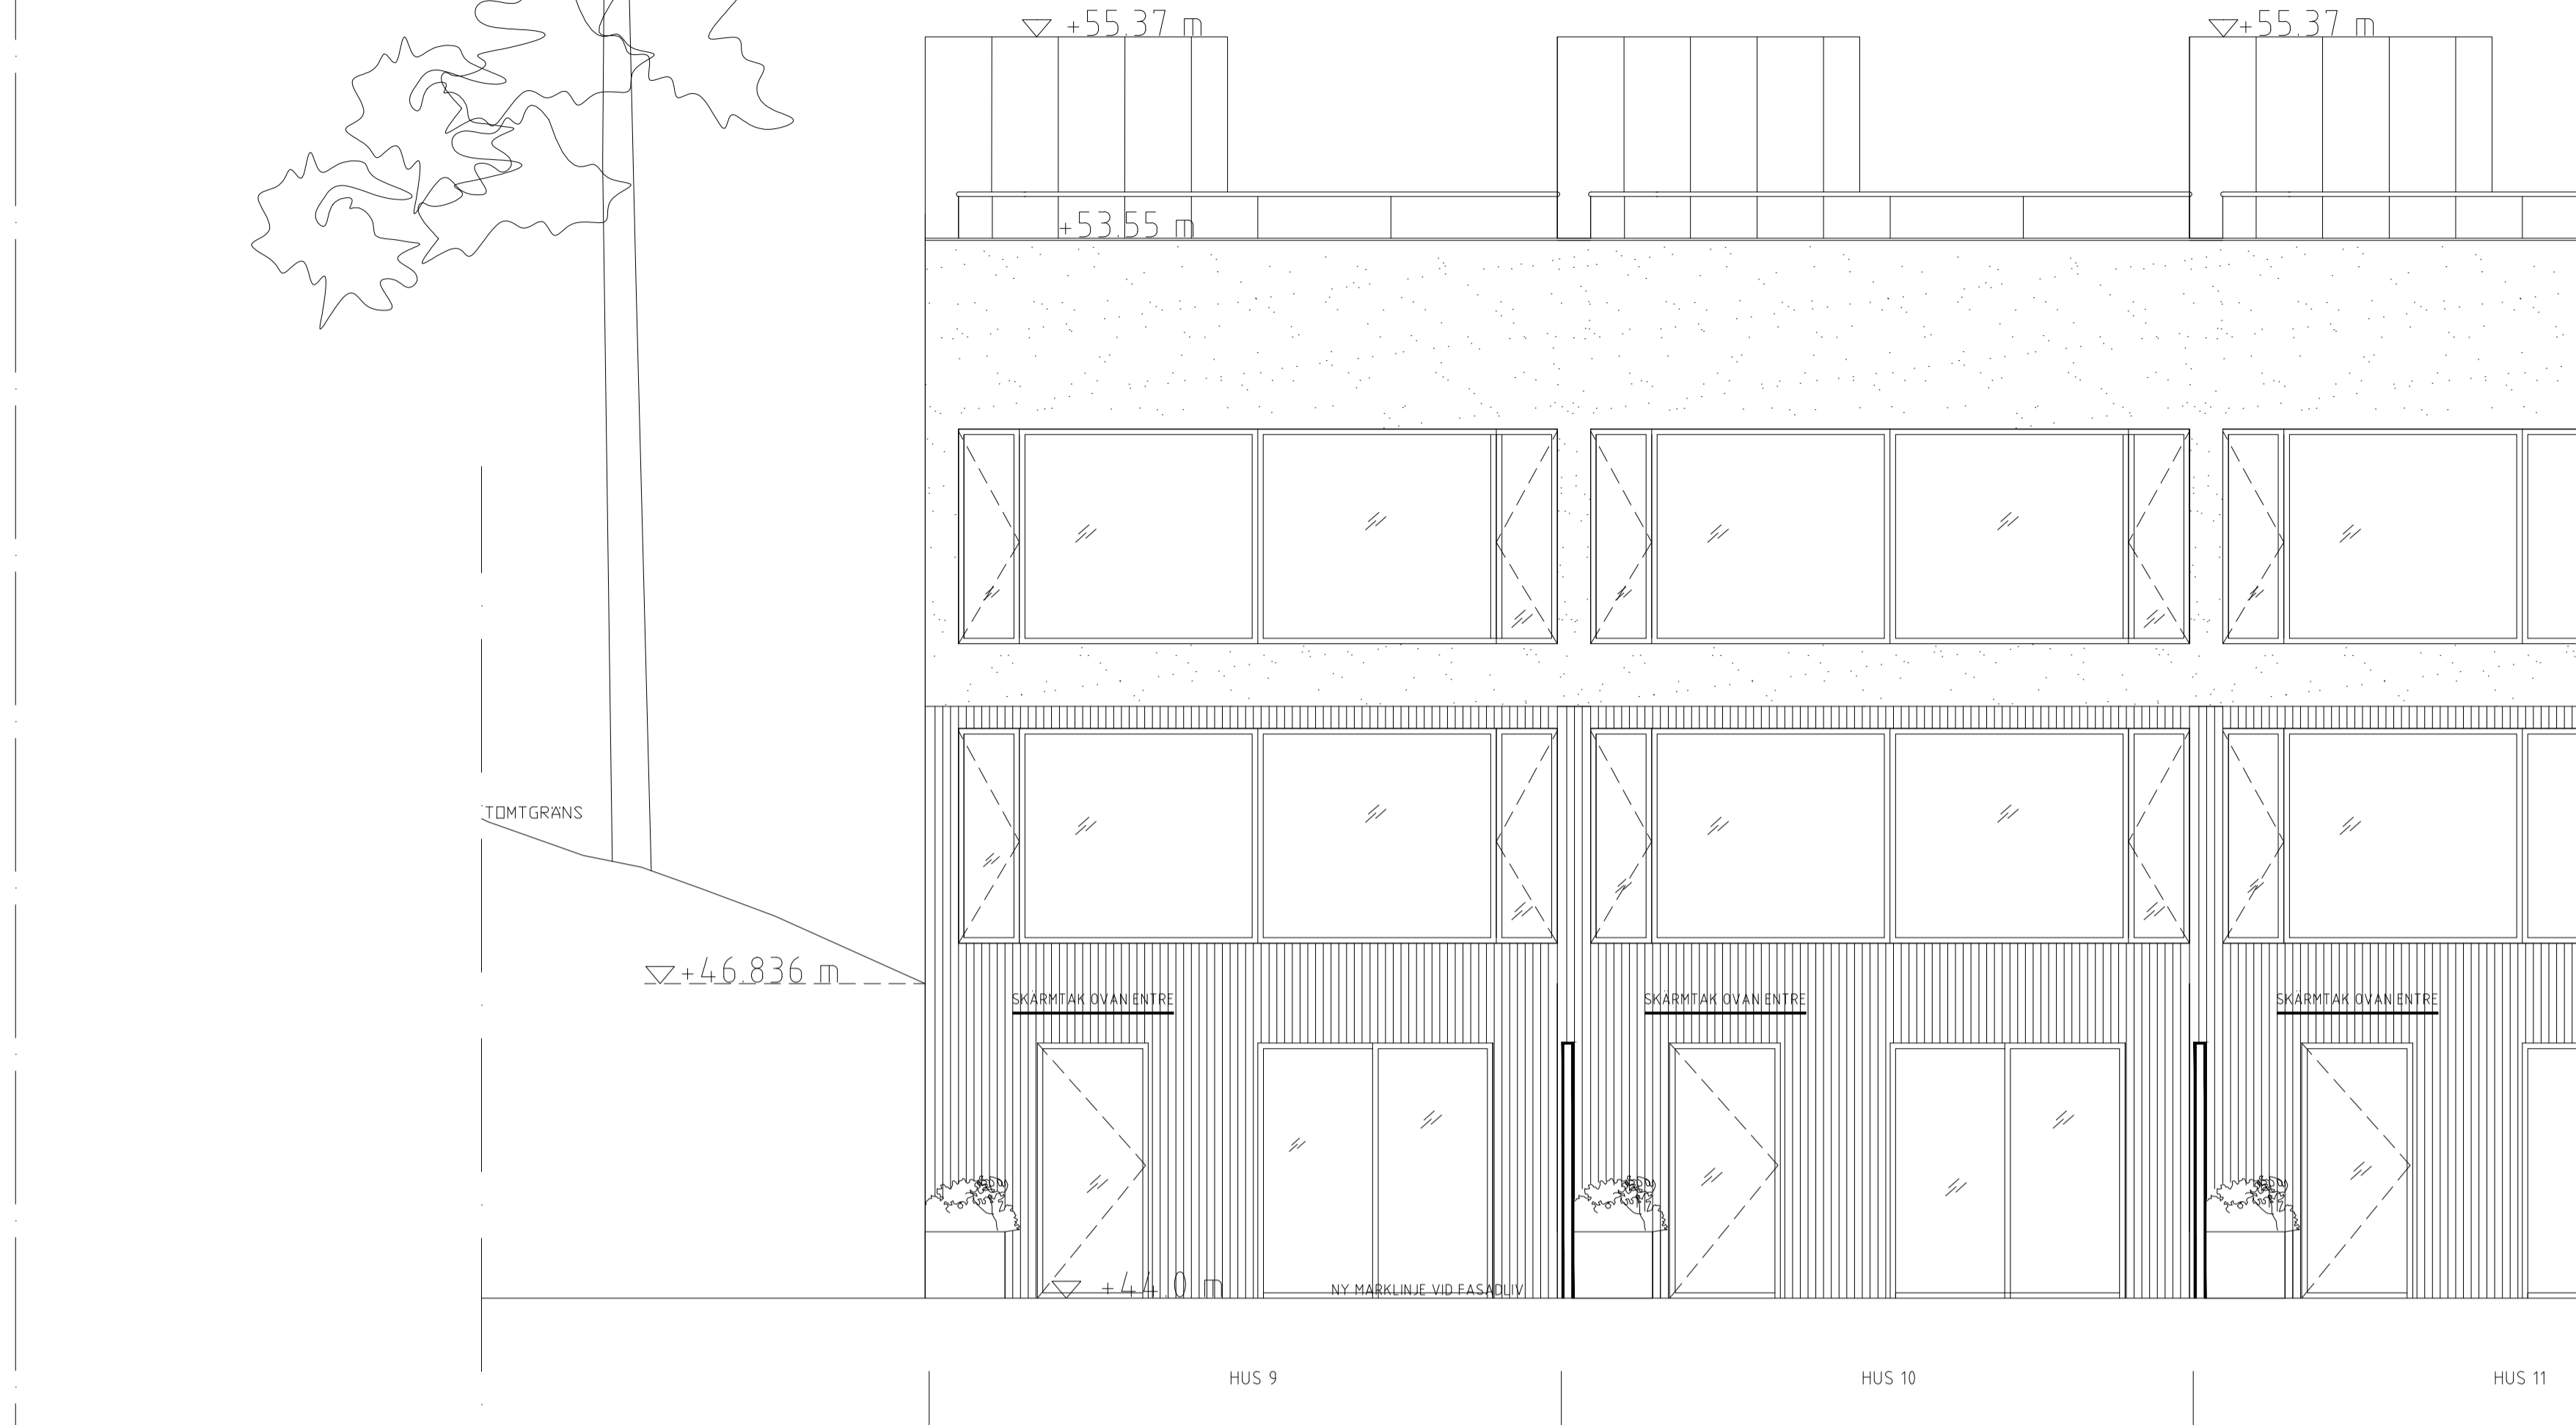

FASAD MOT NORD, ENTRE FRÅN PARKERING

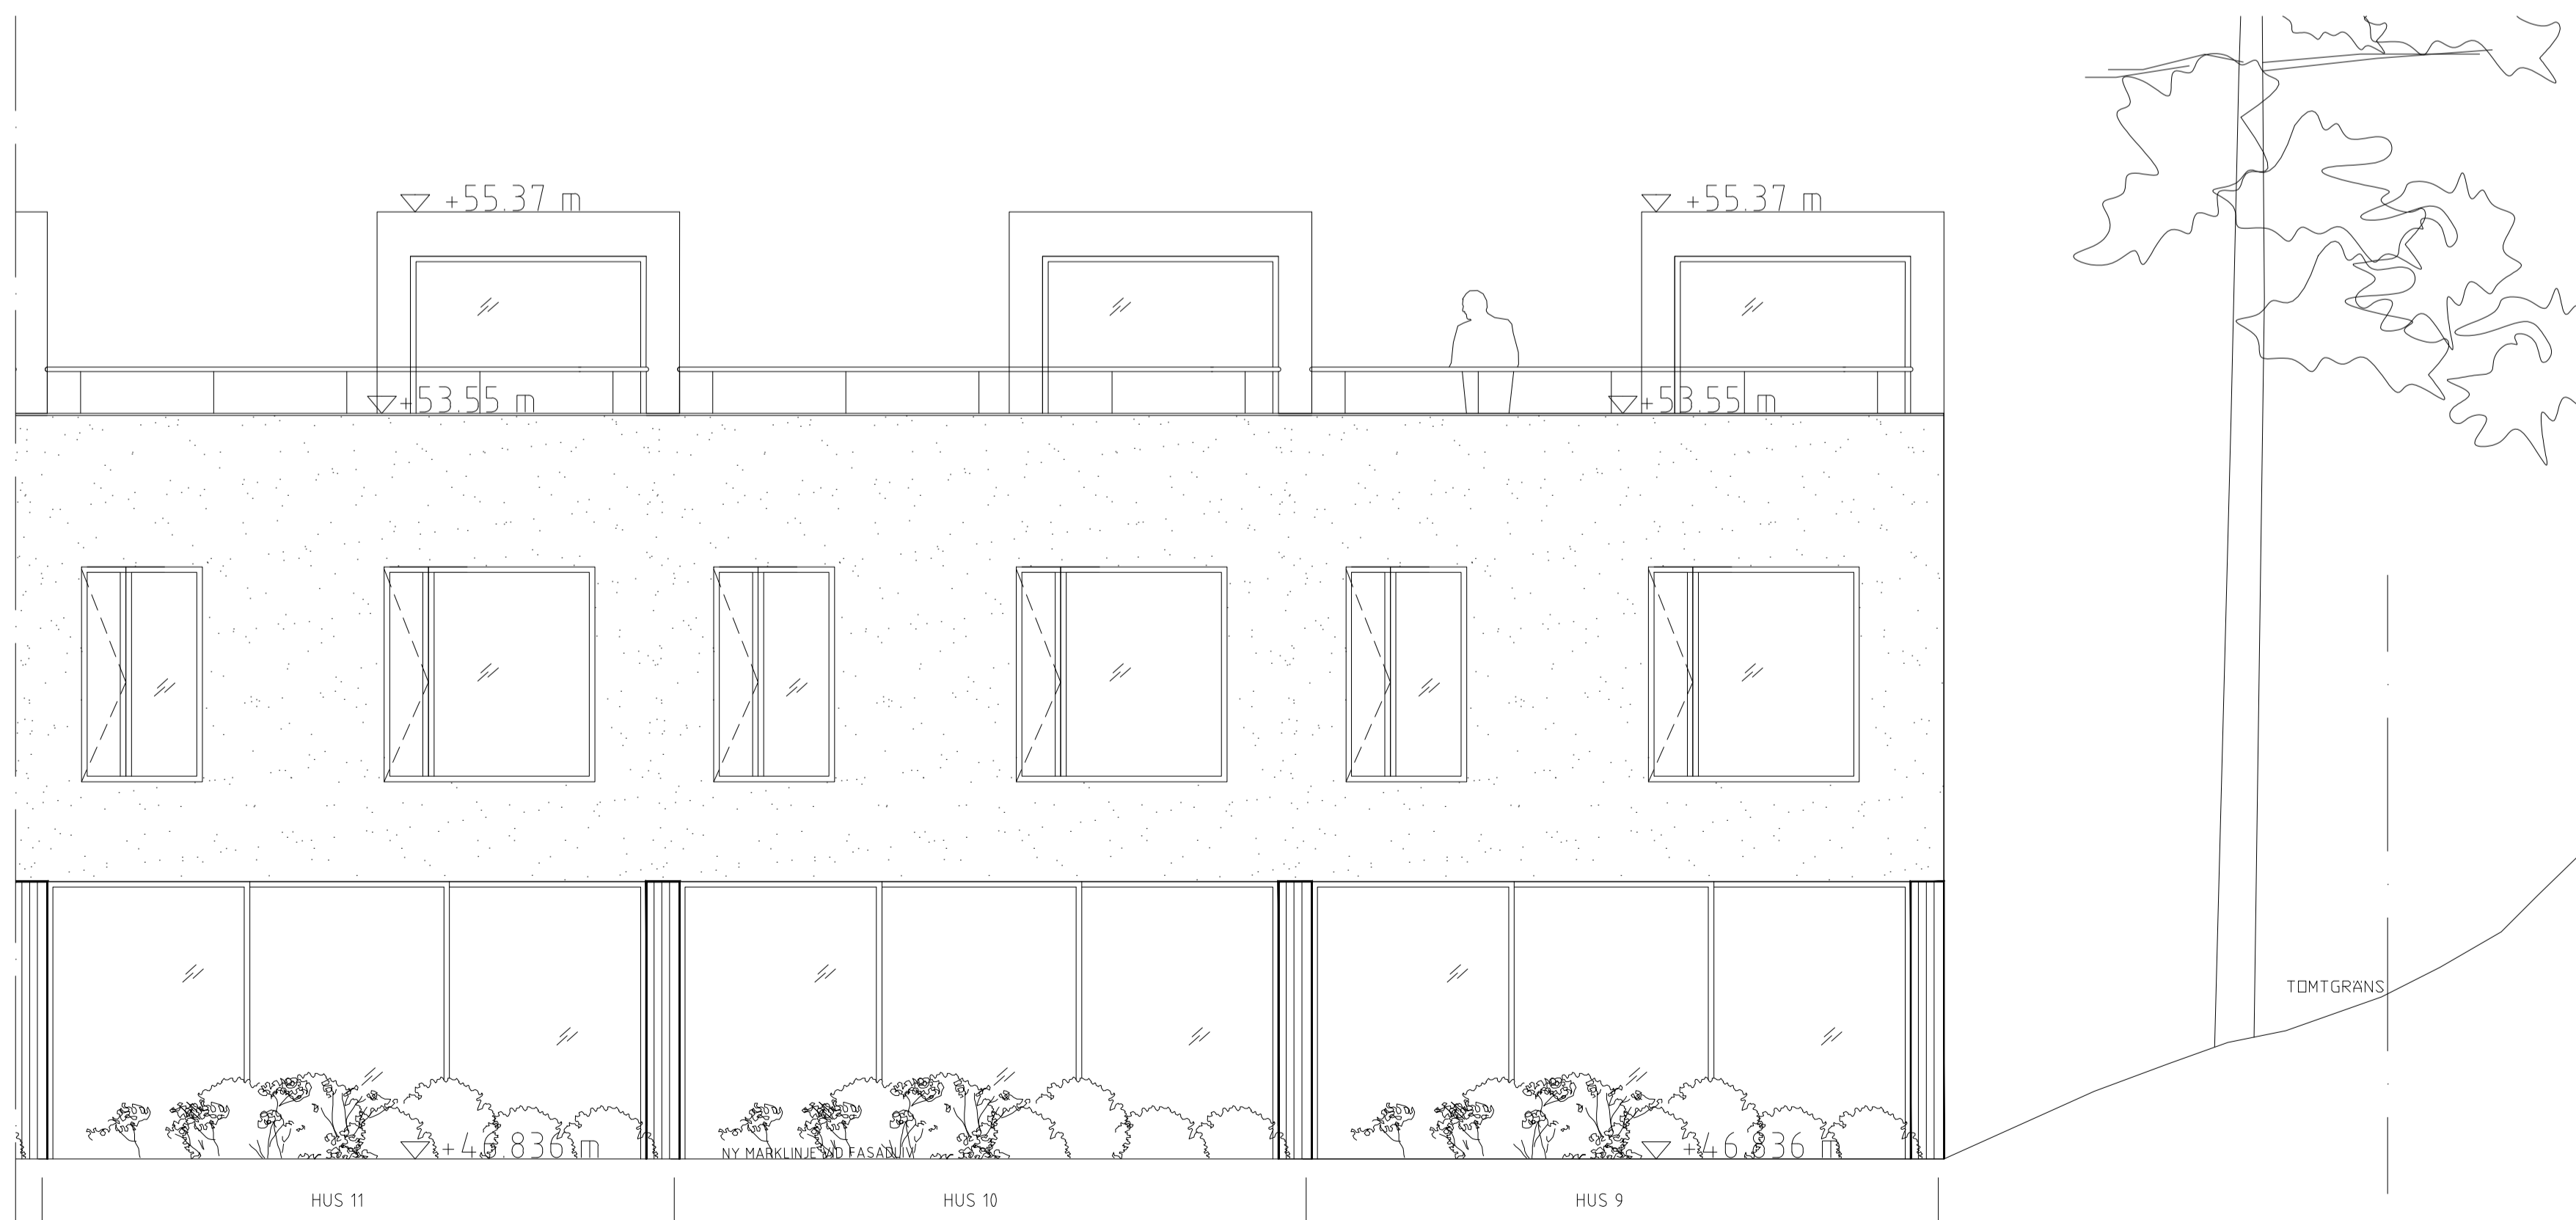

FASAD MOT SYD

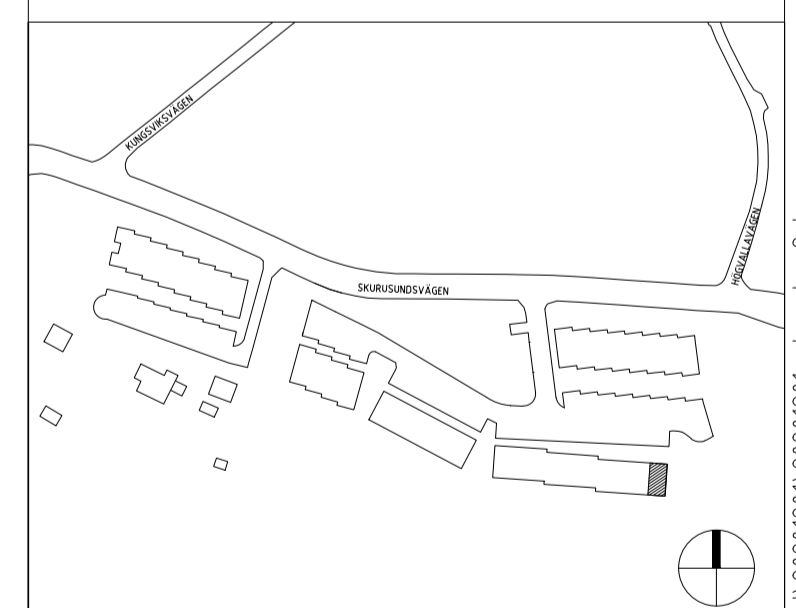

INNOVATION PROPERTIES

BYGGLOV


SICKLAÖN 40:18



AHLQVIST & ALMQVIST ARKITEKTER AB
 PETER HENRIKSSON SÄKRE 12, 1 TR
 16144 STOCKHOLM
 TEL: 08-556 76 800

A		
UPPDRAG NR	RTIAD/KONSTR AV	HANDLAGGARE
	STAFFAN SVENSSON	STAFFAN SVENSSON
DATUM	ANSVARIG	
2020-12-01	BRITT ALMQVIST	

TYPHUS GAVELHUS, HUS 9
 FASAD NORD & SYD

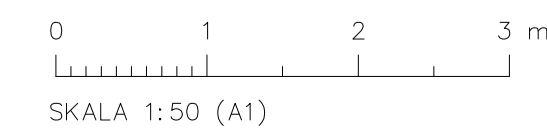

SKALA	NUMMER	BET
1:50 = A1	A-43.1-108	
1:100 = A3		




FÖRKLARING & FÖRESKRIFTER
 ALLA MÅTT I MM
 ALLA MÅTT KONTROLLERAS PÅ PLATS INNAN TILLVERKNING

MATERIALBESKRIVNING

PLAN 0, ENTREPLAN
 45MM RIBBOR AV LÄRK

PLAN 2,
 LJUSGRÅ PUTS, NCS 2000 N

TAKPLAN, ANSLUTNING TILL TAK
 ALUZINK MATT

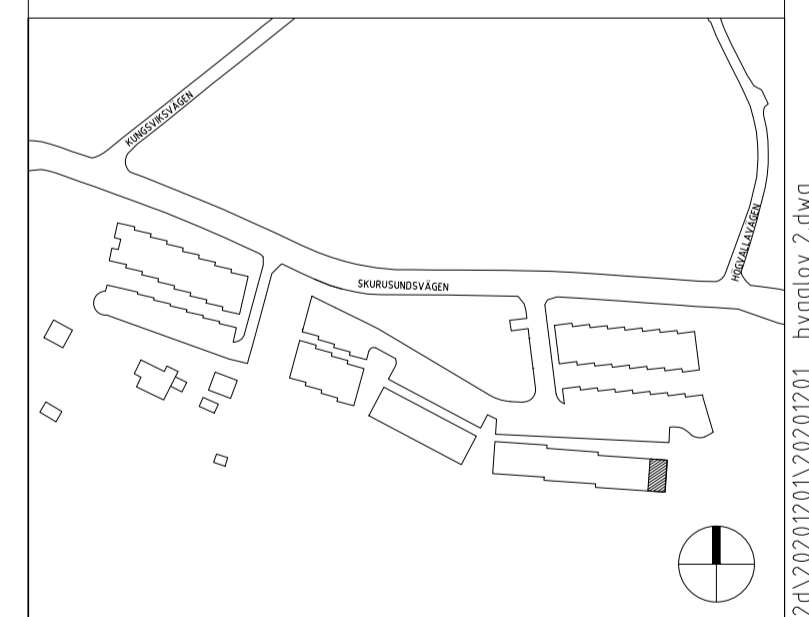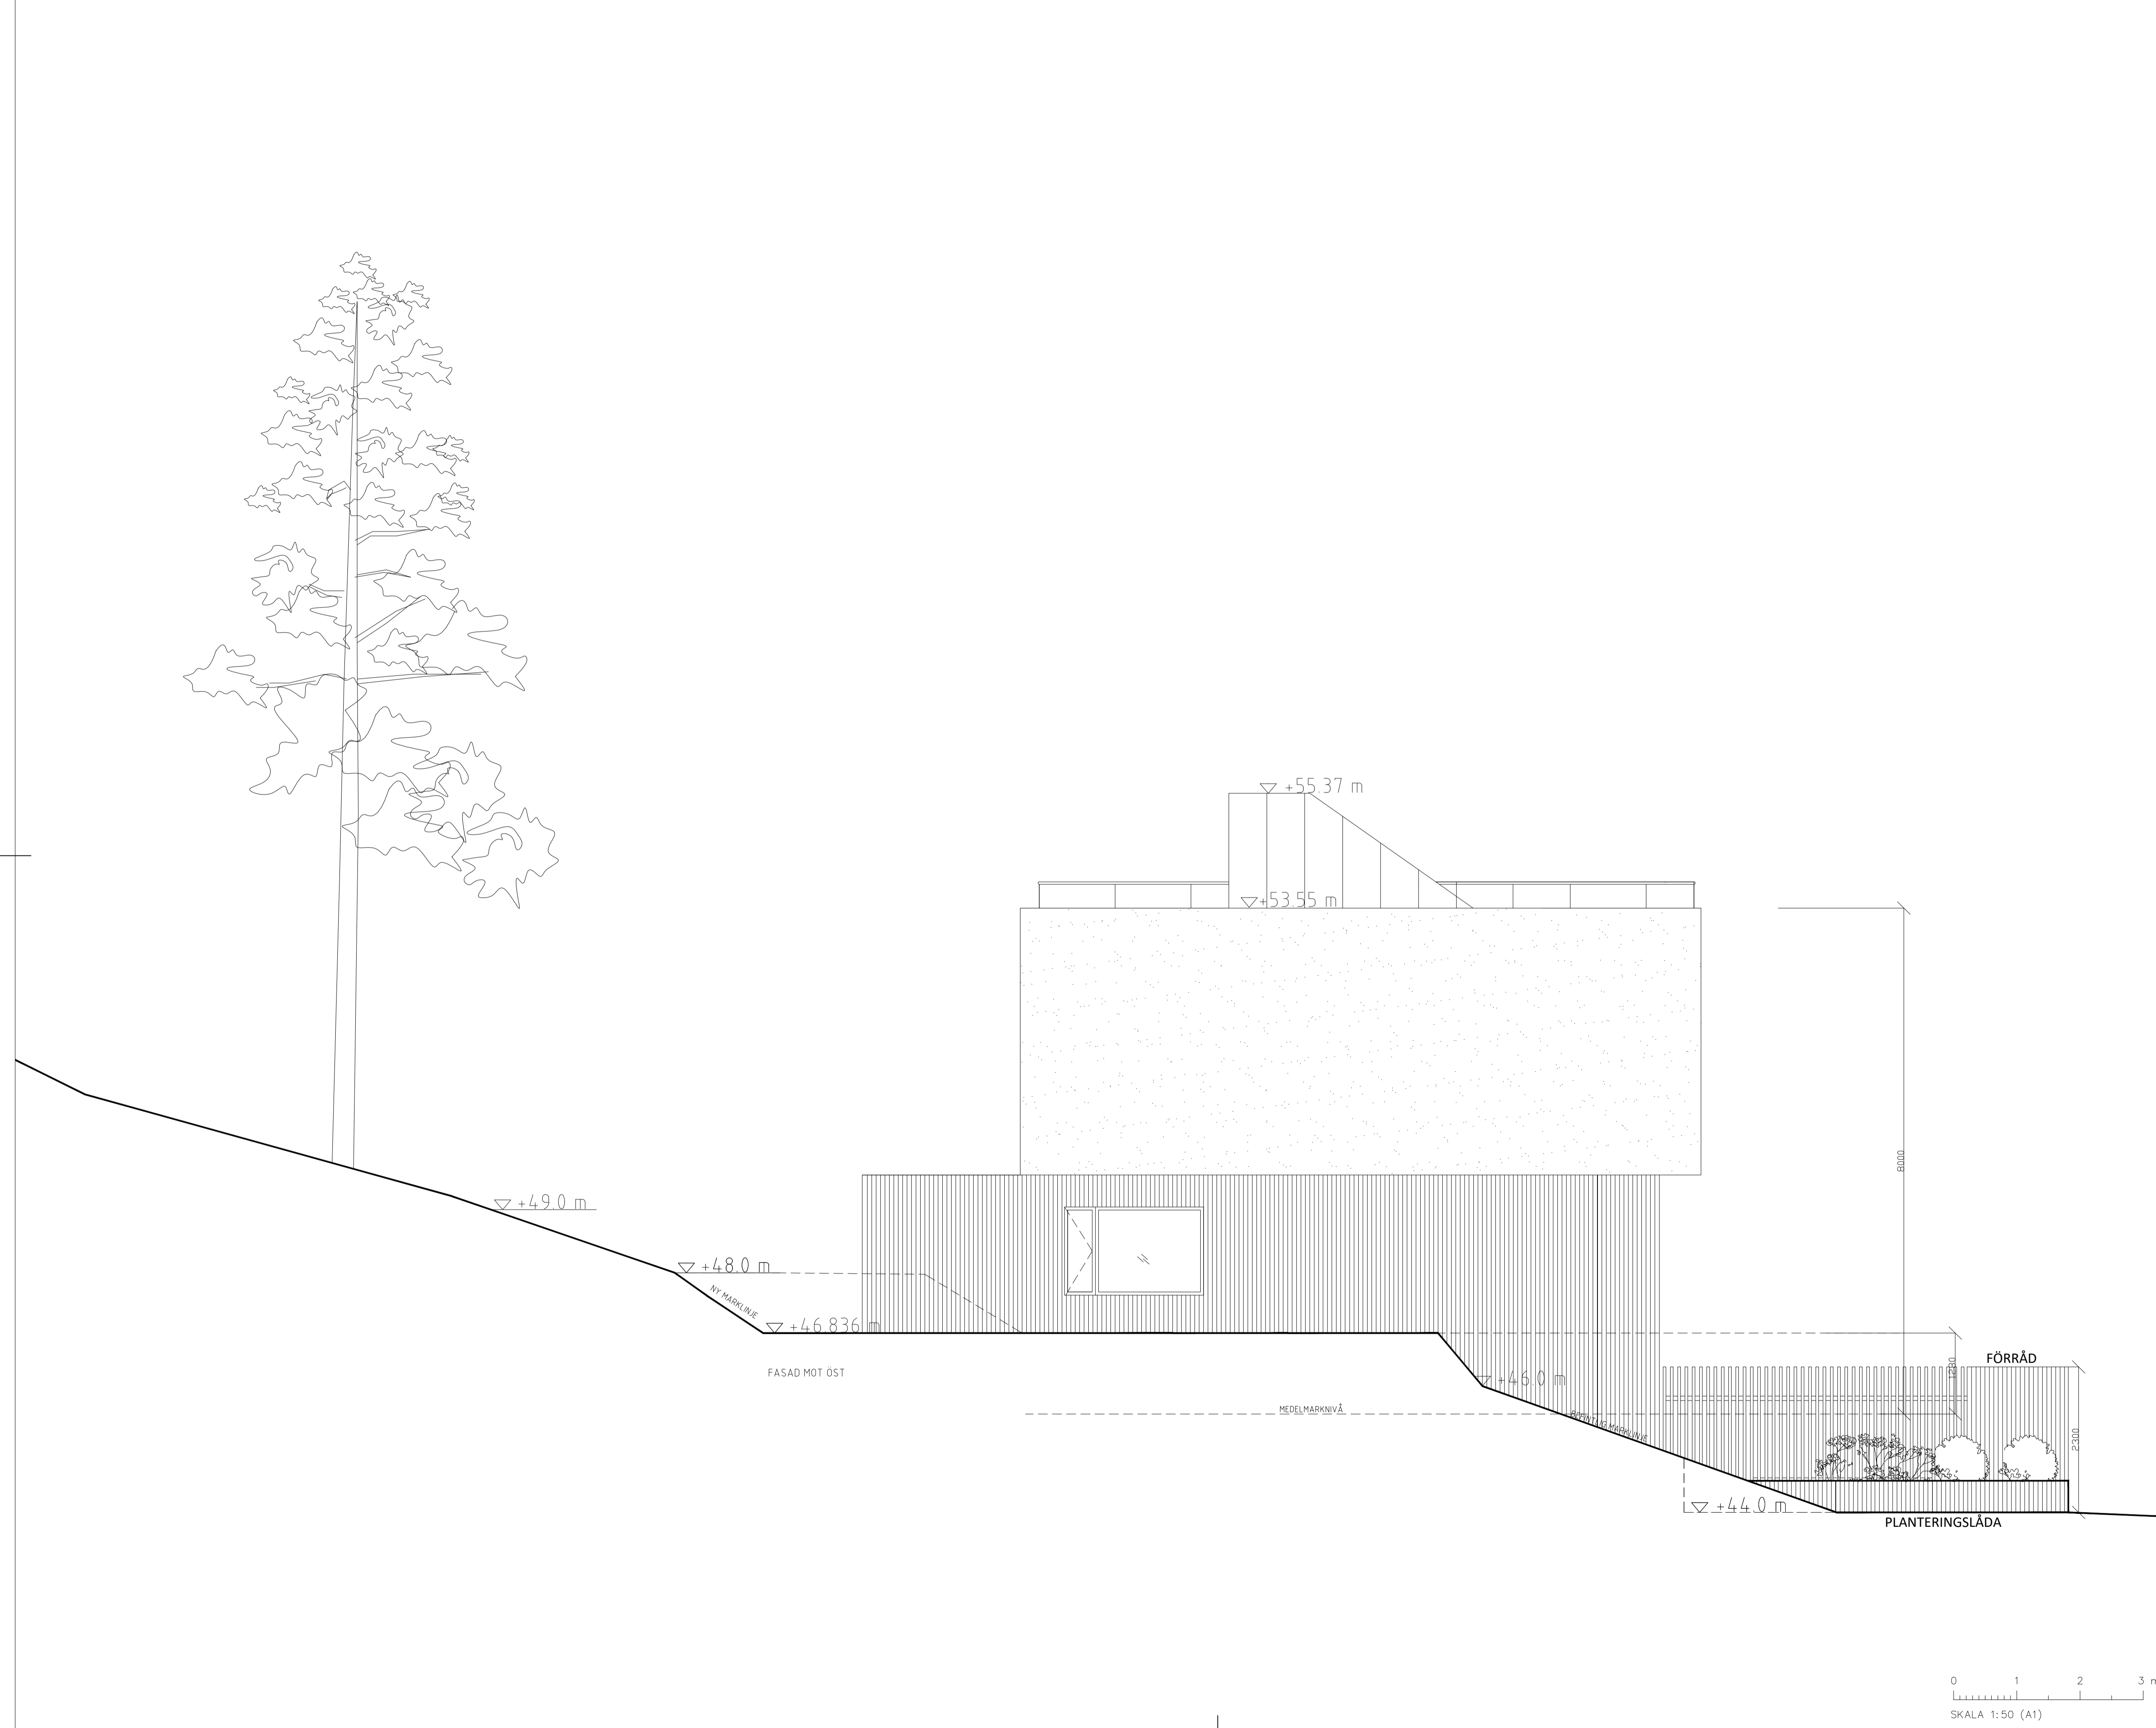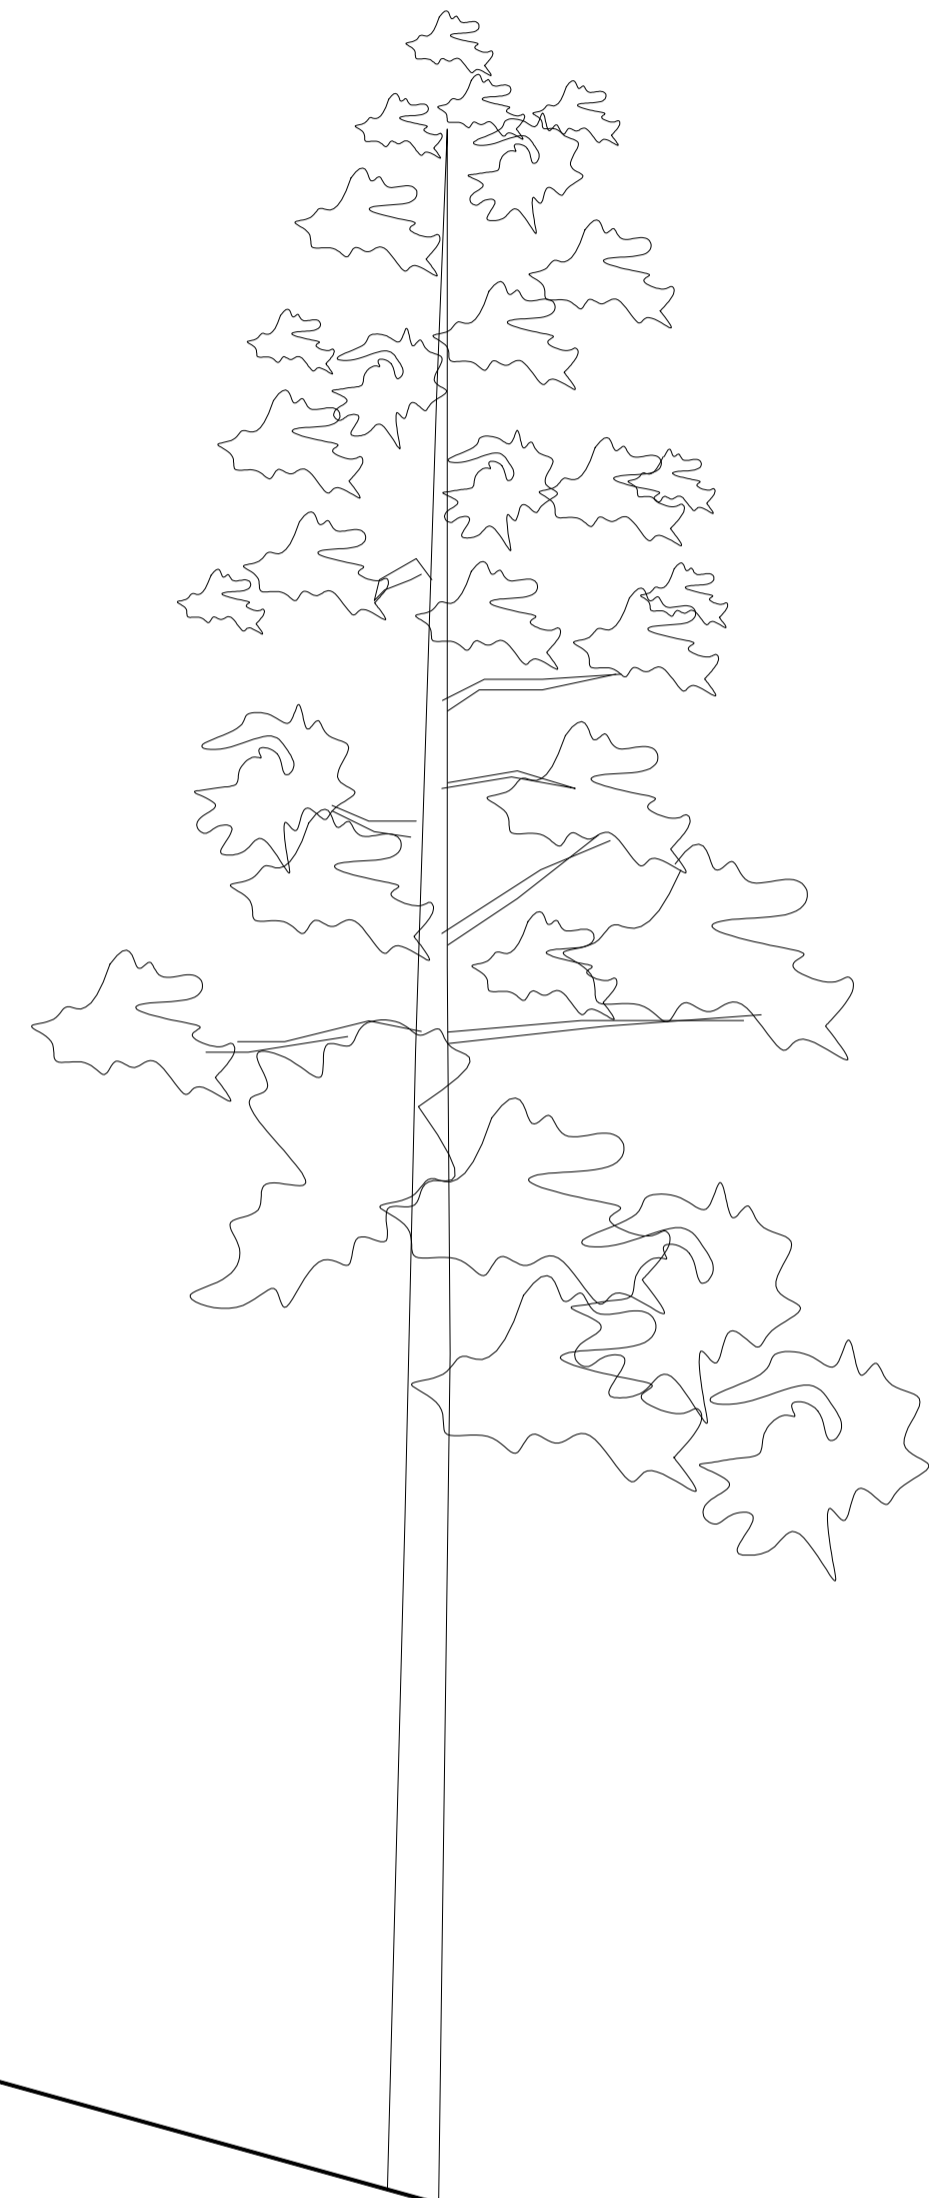

INNOVATION
 PROPERTIES

BYGGLOV

SICKLAÖN 40:18



AHLQVIST & ALMQVIST ARCHITEKTER AB
 PETER HENRIKSSON BOKS 12, 1 TR
 SE-441 80 STOCKHOLM
 TEL: 08-556 76 890

A		
UPPDRAG NR	RITAD/KONSTR AV	HANDLAGGARE
	STAFFAN SVENSSON	STAFFAN SVENSSON
DATUM	ANSVARIG	
2020-12-01	BRITT ALMQVIST	
TYPHUS GAVELHUS, HUS 9 FASAD ÖST		
SKALA	NUMMER	BET
1:50 = A1 1:100 = A3	A-43.1-109	

2020-12-01 13:22:45 x:\haekke\mark\anvisning\projekt\ering\3 - arhitekt\VIS model\20\2020\20\VIS\20201201_Bygglöv 2.dwg


FÖRKLARING & FÖRESKRIFTER
 ALLA MÅTT I MM
 ALLA MÅTT KONTROLLERAS PÅ PLATS INNAN TILLVERKNING

MATERIALBESKRIVNING


PLAN 0, ENTREPLAN
 45MM RIBBOR AV LÄRK

PLAN 2
 LJUSGRÅ PUTS, NCS 2000 N


TAKPLAN, ANSLUTNING TILL TAK
 ALUZINK MATT

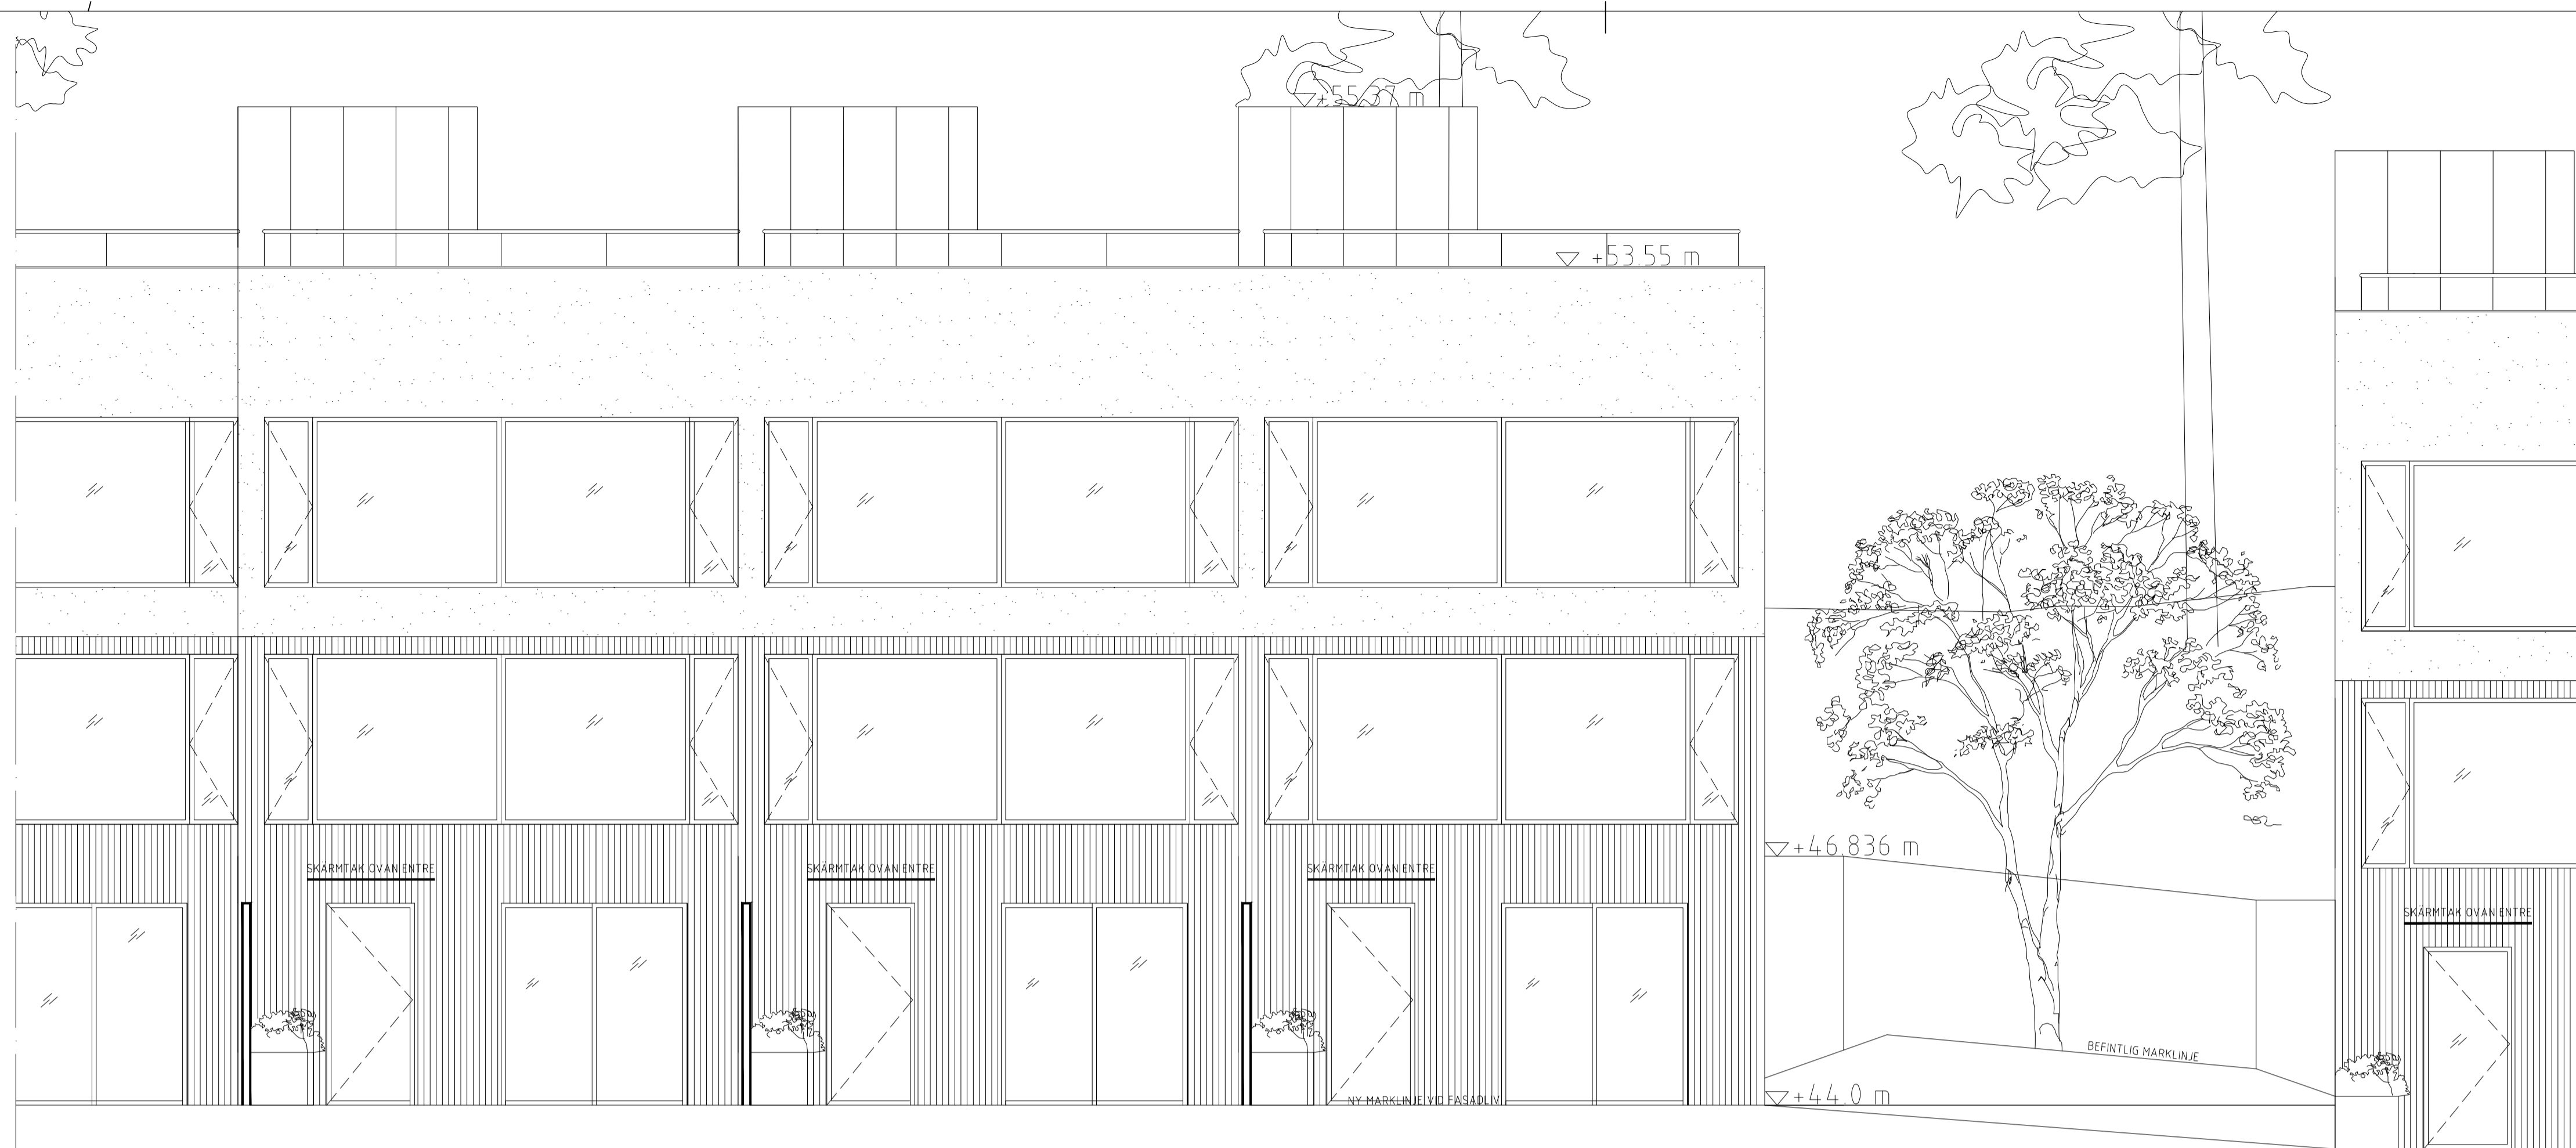

HUS 16 HUS 17 HUS 18
 FASAD MOT NORD, ENTRE FRÅN PARKERING

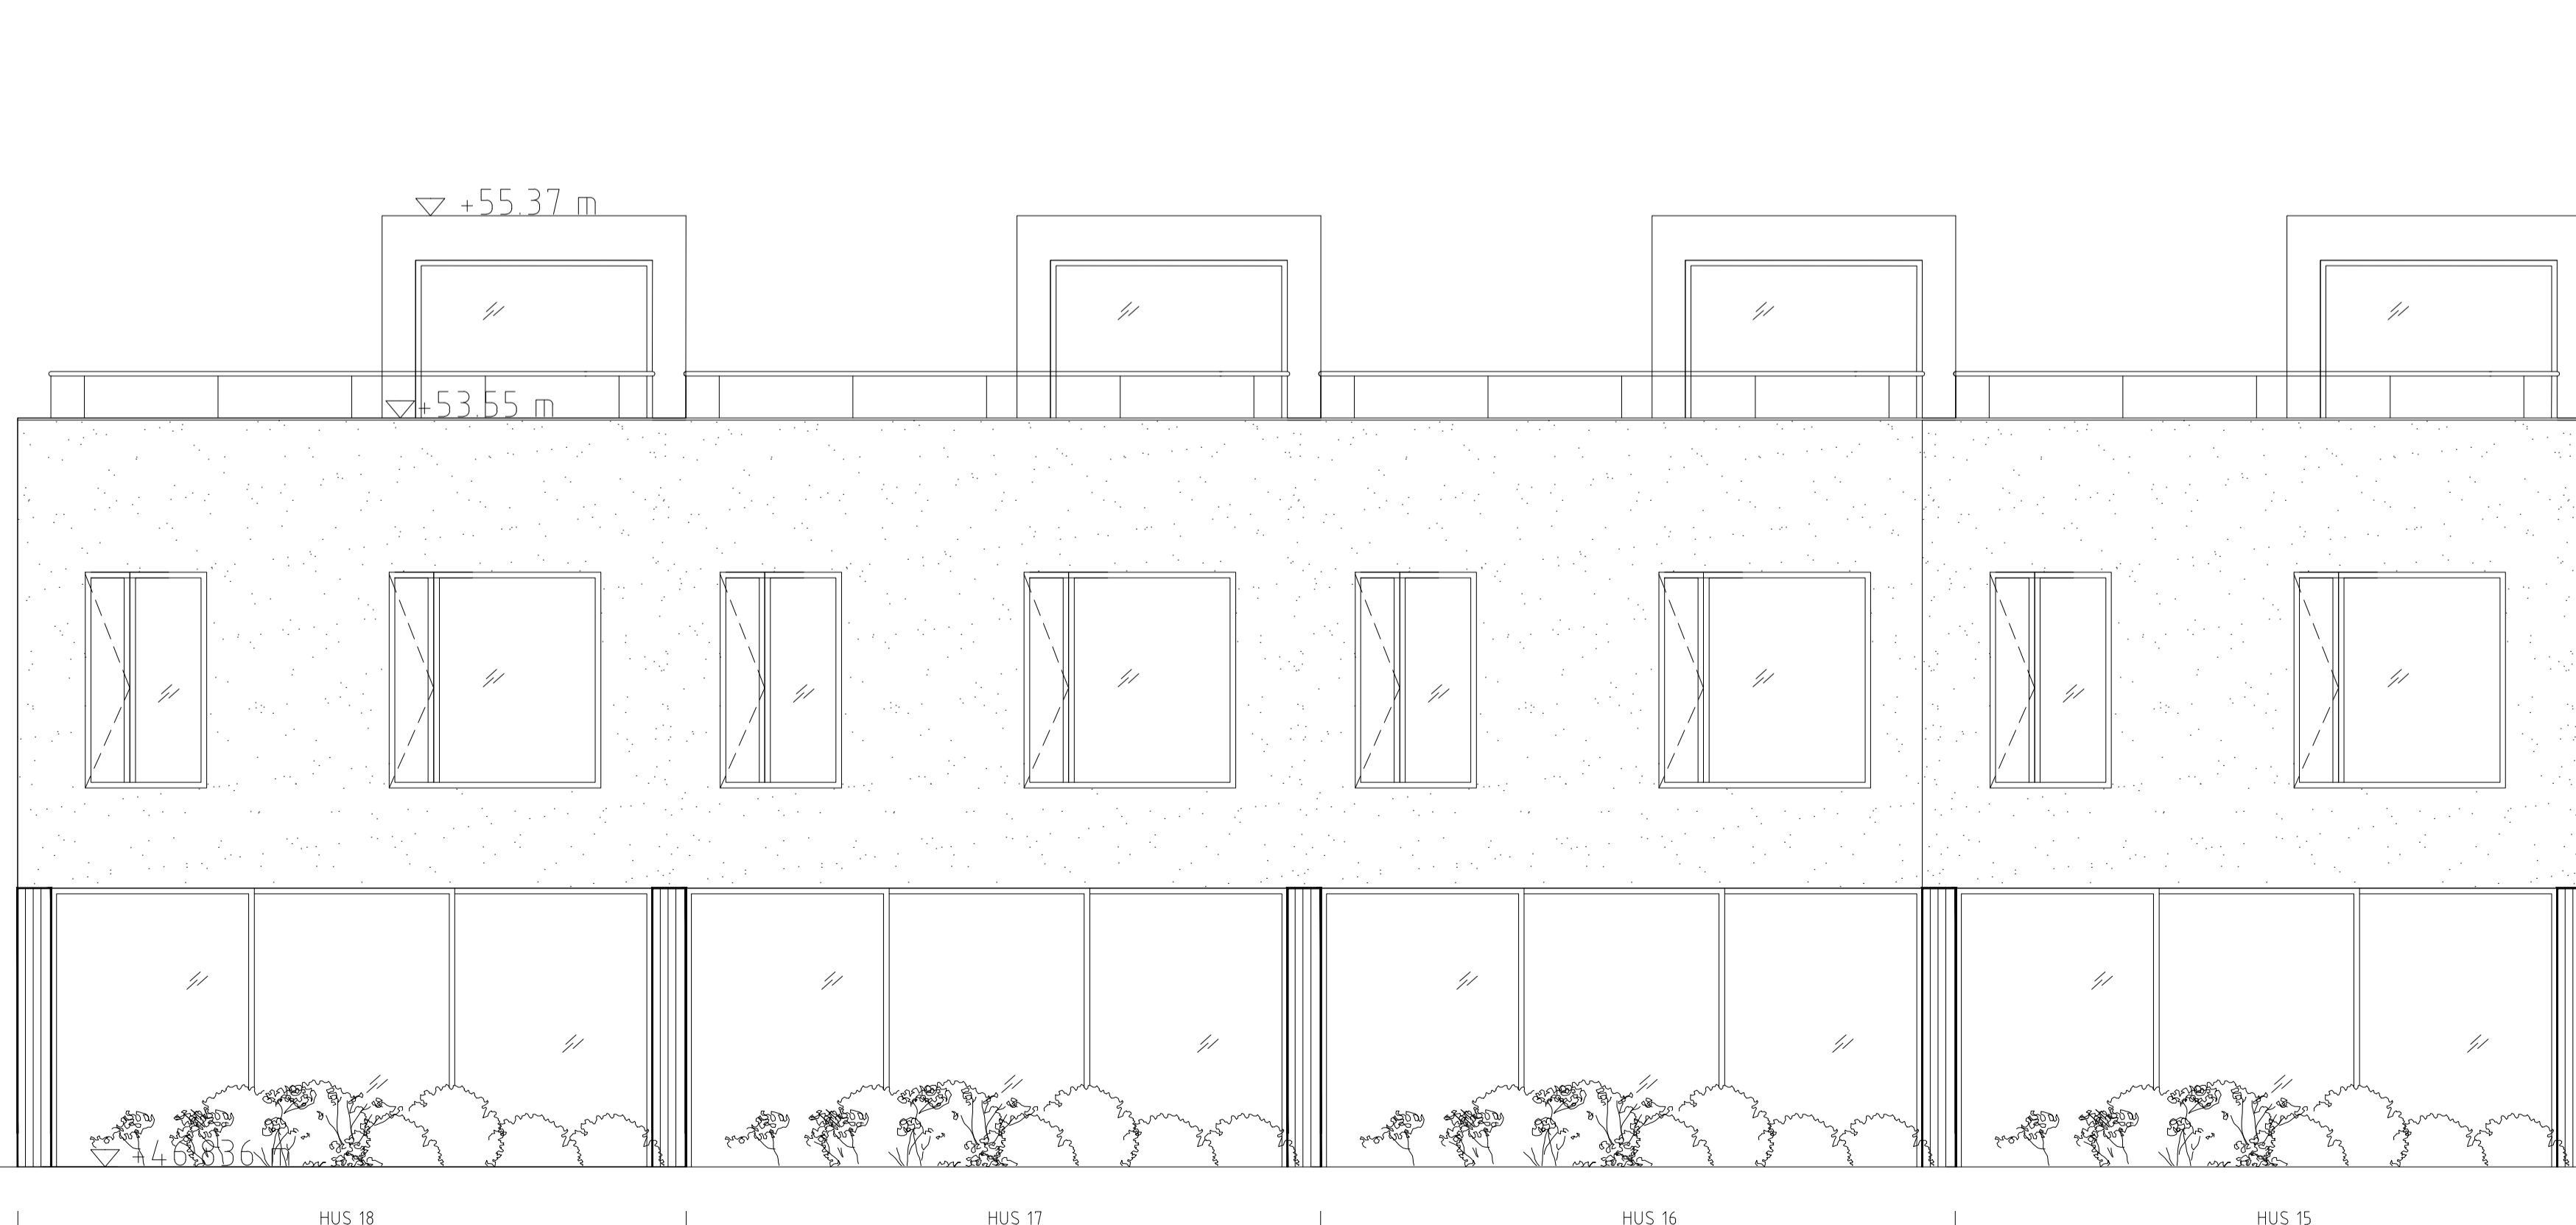

HUS 18 HUS 17 HUS 16 HUS 15
 FASAD MOT SYD

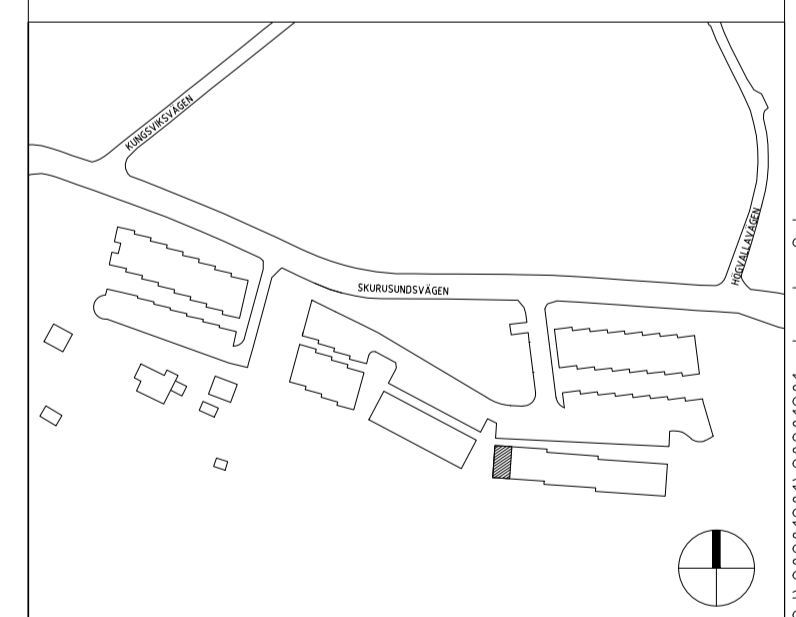

INNOVATION PROPERTIES

BYGGLOV


SICKLAÖN 40:18



AHLQVIST & ALMQVIST ARCHITEKTER AB
 PETER HENRIKSSON
 1614 STOCKHOLM
 TEL: 08-256 76 800

UPPDRAG NR	RITAD/KONSTR AV	HANDLAGGARE
DATUM	ANSVARIG	
2020-12-01	BRITT ALMQVIST	STAFFAN SVENSSON

TYPHUS GAVELHUS, HUS 18
 FASAD NORD & SYD

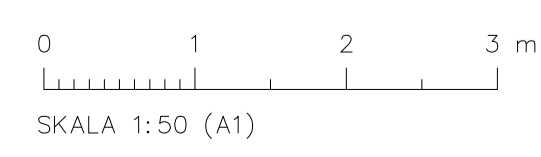

SKALA	NUMMER	BET
1:50 = A1 1:100 = A3	A-43.1-110	

x:\tracke\mark\anvisning\projekt\ering_b - arkitekt\1\05_model\20\2020\201\20201201_bygglov 2.dwg 2020-12-01 13:25:35




FÖRKLARING & FÖRESKRIFTER
ALLA MÅTT I MM
ALLA MÅTT KONTROLLERAS PÅ PLATS INNAN TILLVERKNING

MATERIALBESKRIVNING

PLAN 0, ENTREPLAN
45MM RIBBOR AV LÄRK

PLAN 2,
LJUSGRÅ PUTS, NCS 2000 N

TAKPLAN, ANSLUTNING TILL TAK
ALUZINK MATT

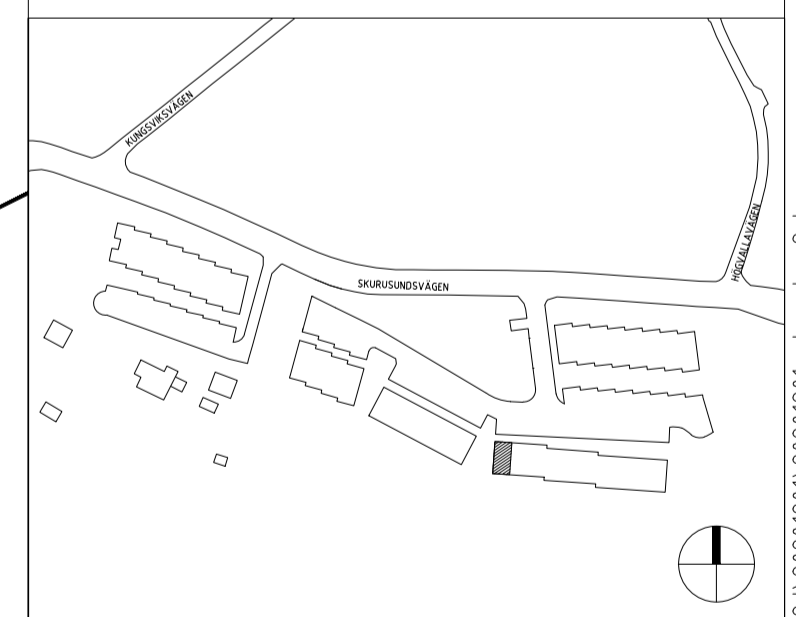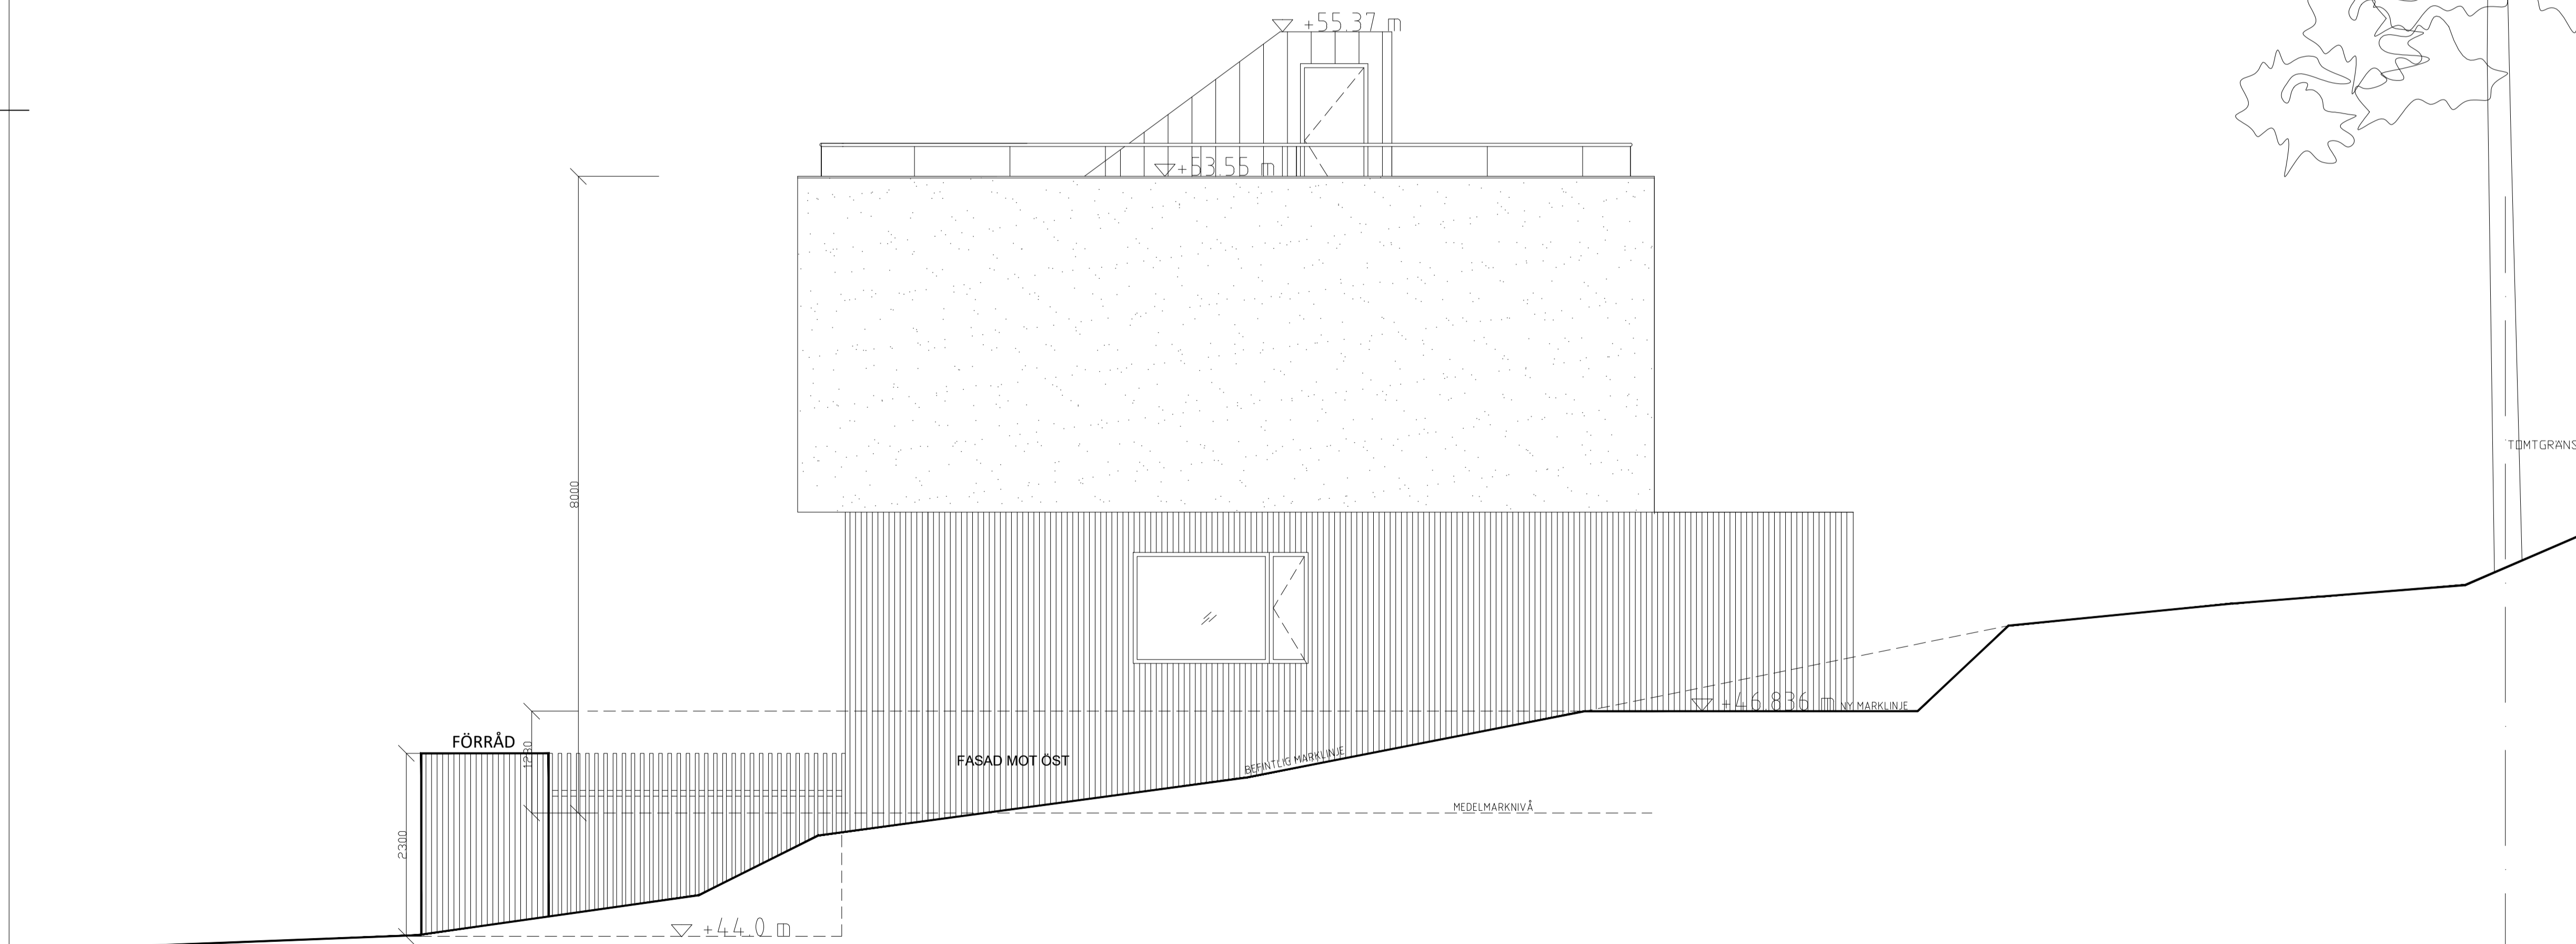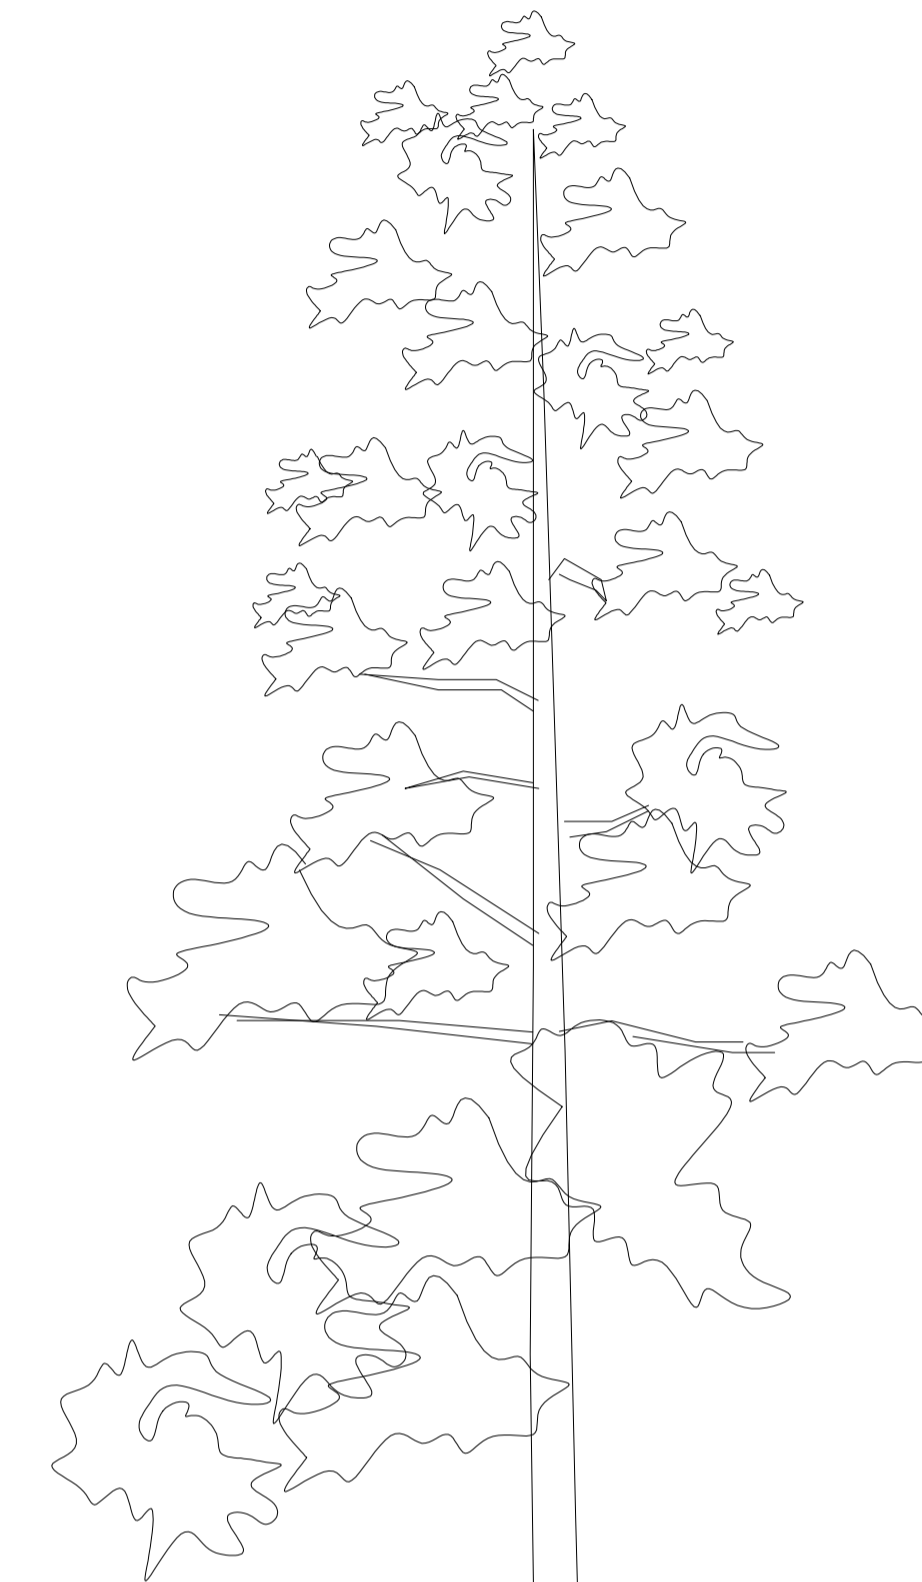

INNOVATION
PROPERTIES


BYGGLOV

SICKLAÖN 40:18




A		
UPPDRAG NR	RITAD/KONSTR AV	HANDLAGGARE
	STAFFAN SVENSSON	STAFFAN SVENSSON
DATUM	ANSVARIG	
2020-12-01	BRITT ALMQVIST	


TYPHUS GAVELHUS, HUS 18
FASAD ÖST

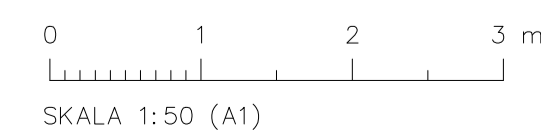


SKALA	NUMMER	BET
1:50 = A1 1:100 = A3	A-43.1-111	

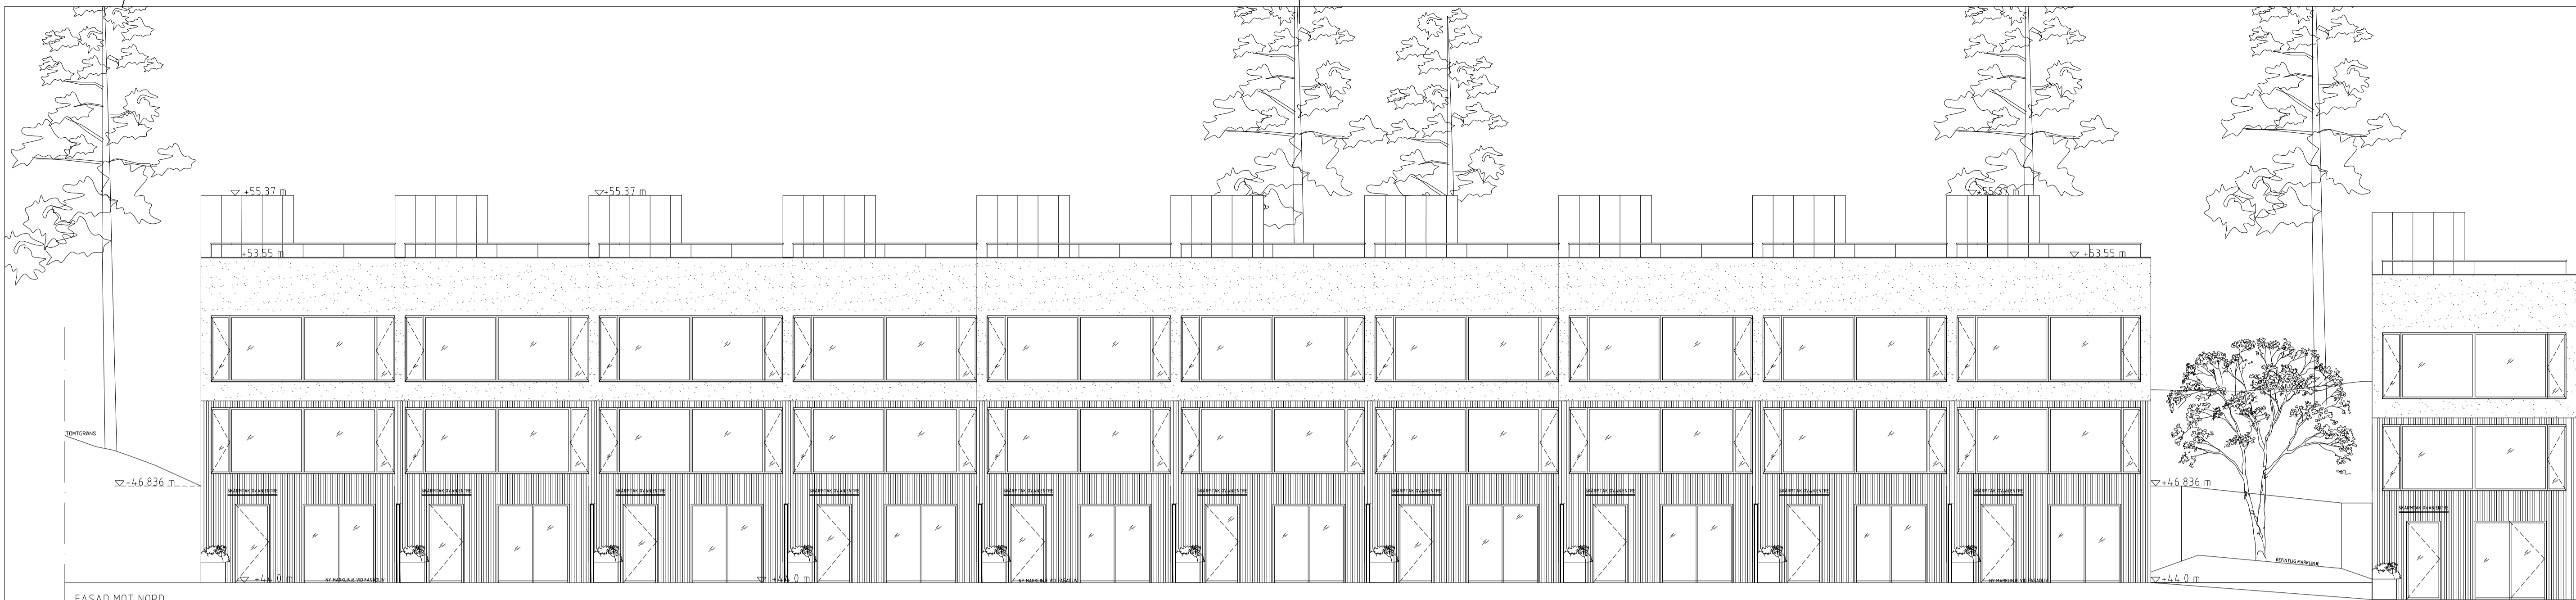

FASAD MOT NORD

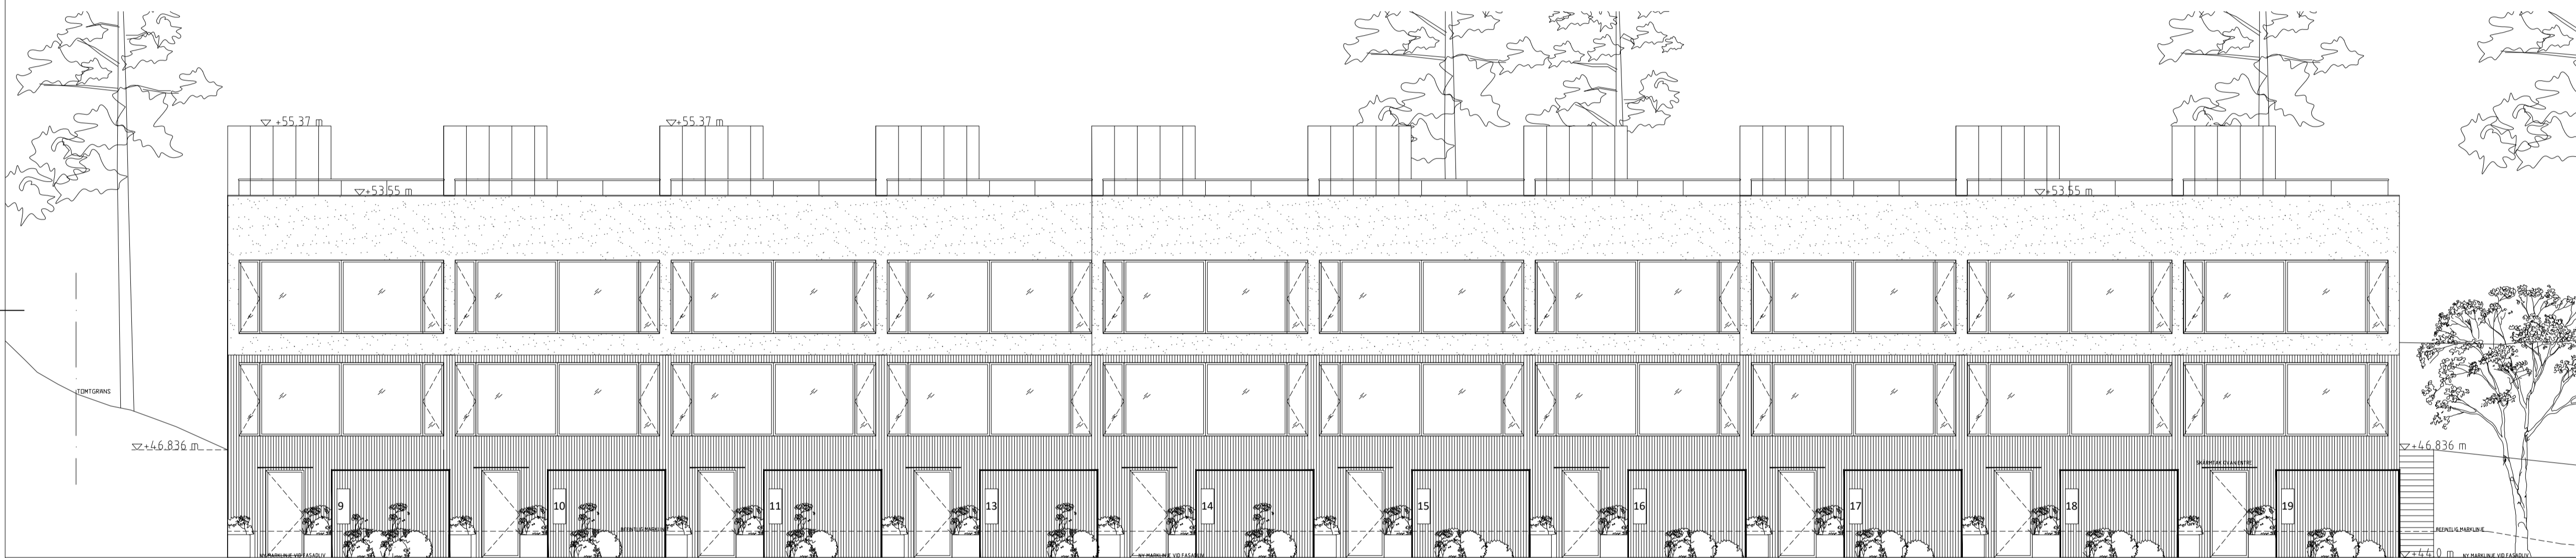

FASAD MOT NORD FRAMFÖR FÖRRÅDEN

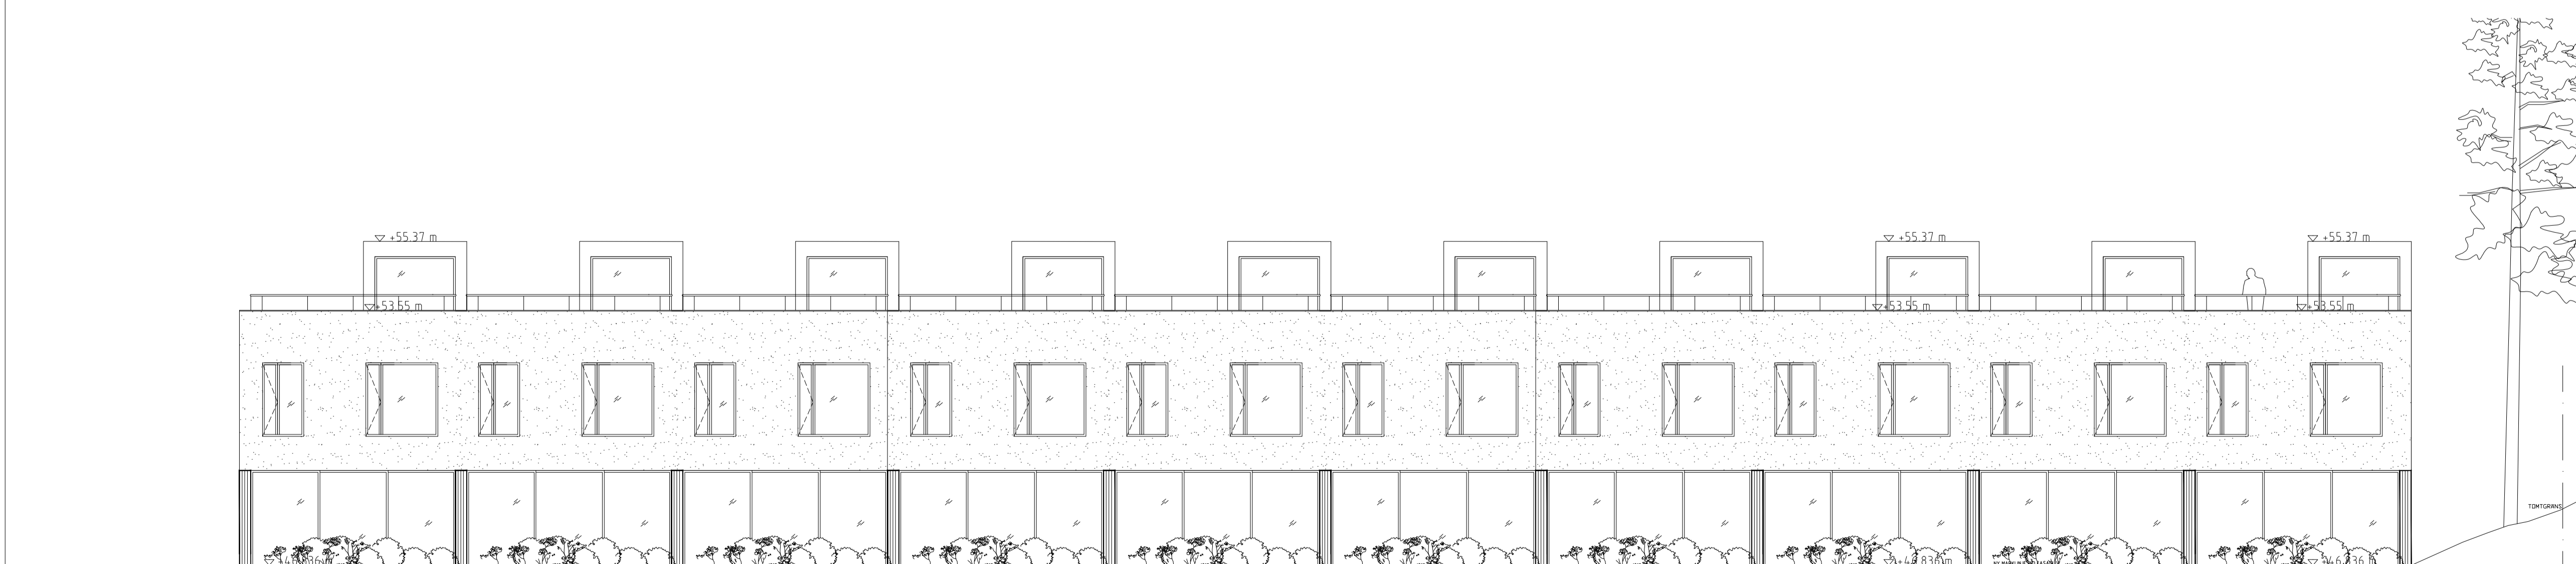

FASAD MOT SYD

FÖRKLARING & FÖRESKRIFTER


ALLA MÅTT I MM
ALLA MÅTT KONTROLLERAS PÅ PLATS INNAN TILLVERKNING

MATERIALBESKRIVNING

PLAN 0, ENTREPLAN
45MM RIBBOR AV LÄRK

PLAN 2,
LJUSGRÅ PUTS, NCS 2000 N

TAKPLAN, ANSLUTNING TILL TAK
ALUZINK MATT

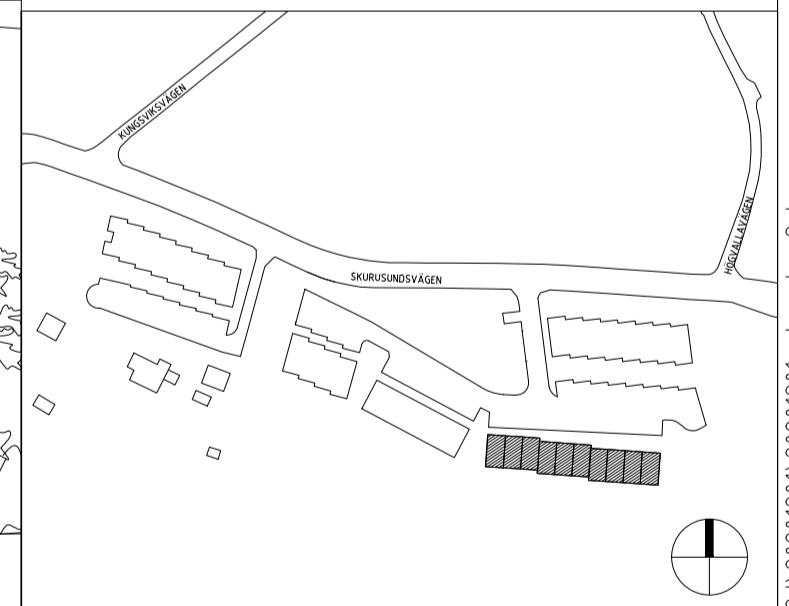

INNOVATION
PROPERTIES

BYGGLOV


SICKLAÖN 40:18




UPPDRAG NR	RTIAD/KONSTR AV	HANDLAGGARE
2020-12-01	STAFFAN SVENSSON	STAFFAN SVENSSON
ANSVARIG		
BRITT ALMQVIST		


TYPHUS 9-18
FASAD NORD

SKALA	NUMMER	BET
1:100 = A1 1:200 = A3	A-43.1-112	

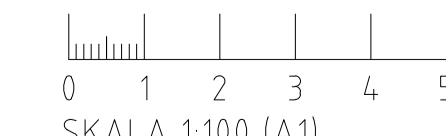

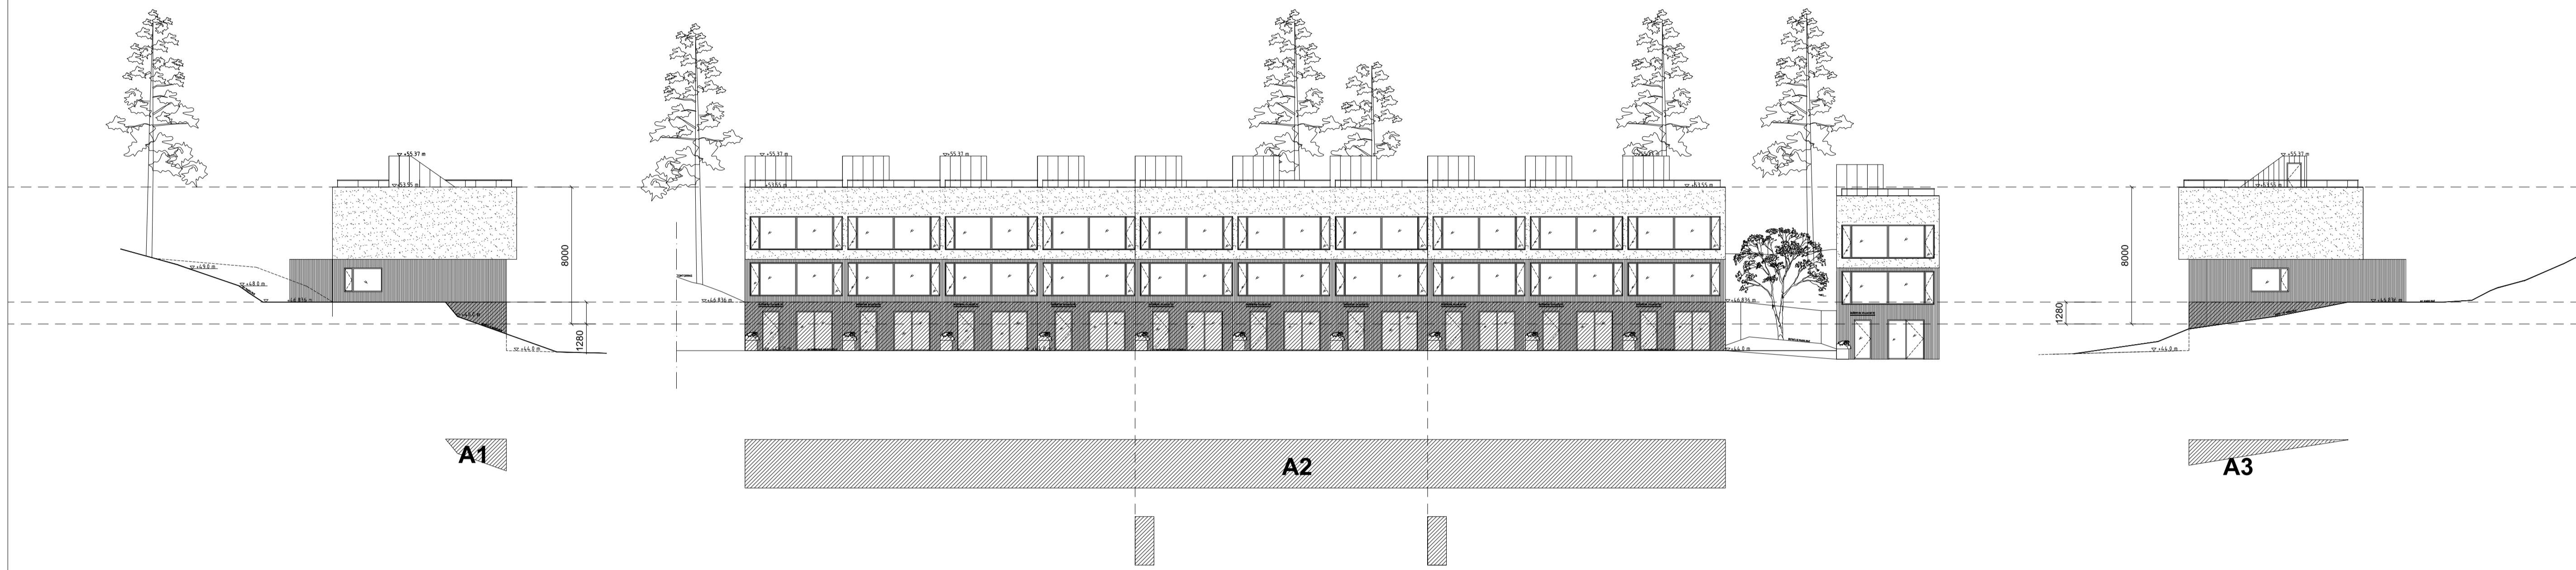


$$\text{MEDELMARKNIVÅ} = \frac{\text{A1} + \text{A2} + \text{A3} + \text{A4}}{\text{BYGGNADENS OMKRETS}} = \frac{4.5 + 168.7 + 7 + 0}{140.2} = \frac{180.2}{140.2} = 1.28\text{m}$$

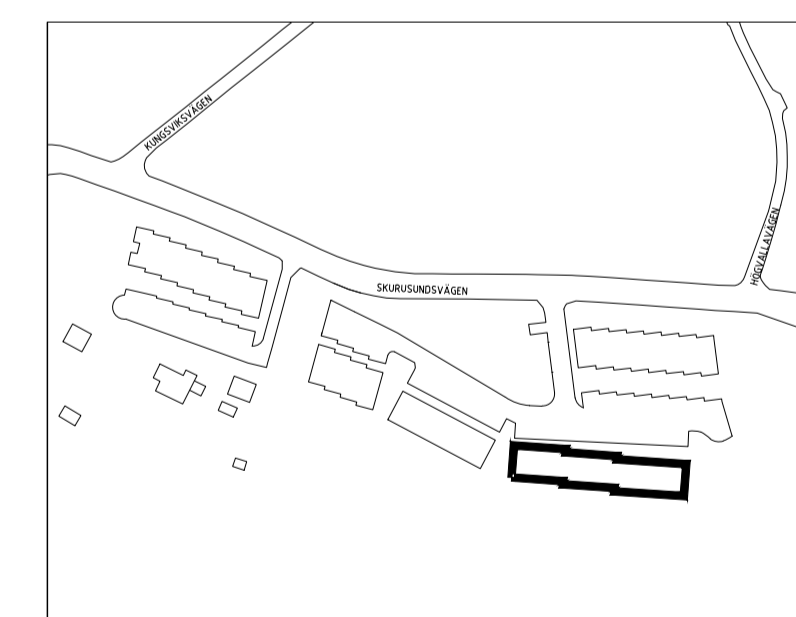


INNOVATION PROPERTIES		
BYGGLOV		
SICKLAÖN 40:18		
 AHLQVIST & ALMQVIST ARKITEKTER AB <small>PETER HENRIKSSON SÄKRE 12, 1 TR 164 45 STOCKHOLM TEL: 08 556 76 800</small>		
A		
UPPDRAG NR	RITAD/KONSTR AV	HANDLAGGARE
DATUM	ANSVARIG	
TYPHUS GAVELHUS, HUS 9-18		
MEDELMARKNIVÅ		
SKALA	NUMMER	BET
1:200 = A1 1:400 = A3	A-43.1-14.0	

2020-12-01 14:42:42 x:\haekke\mark\anvisning\projekt\ering\3 - arkitekt\VIS model\20\2020\201\20201201_bygglov 2.dwg






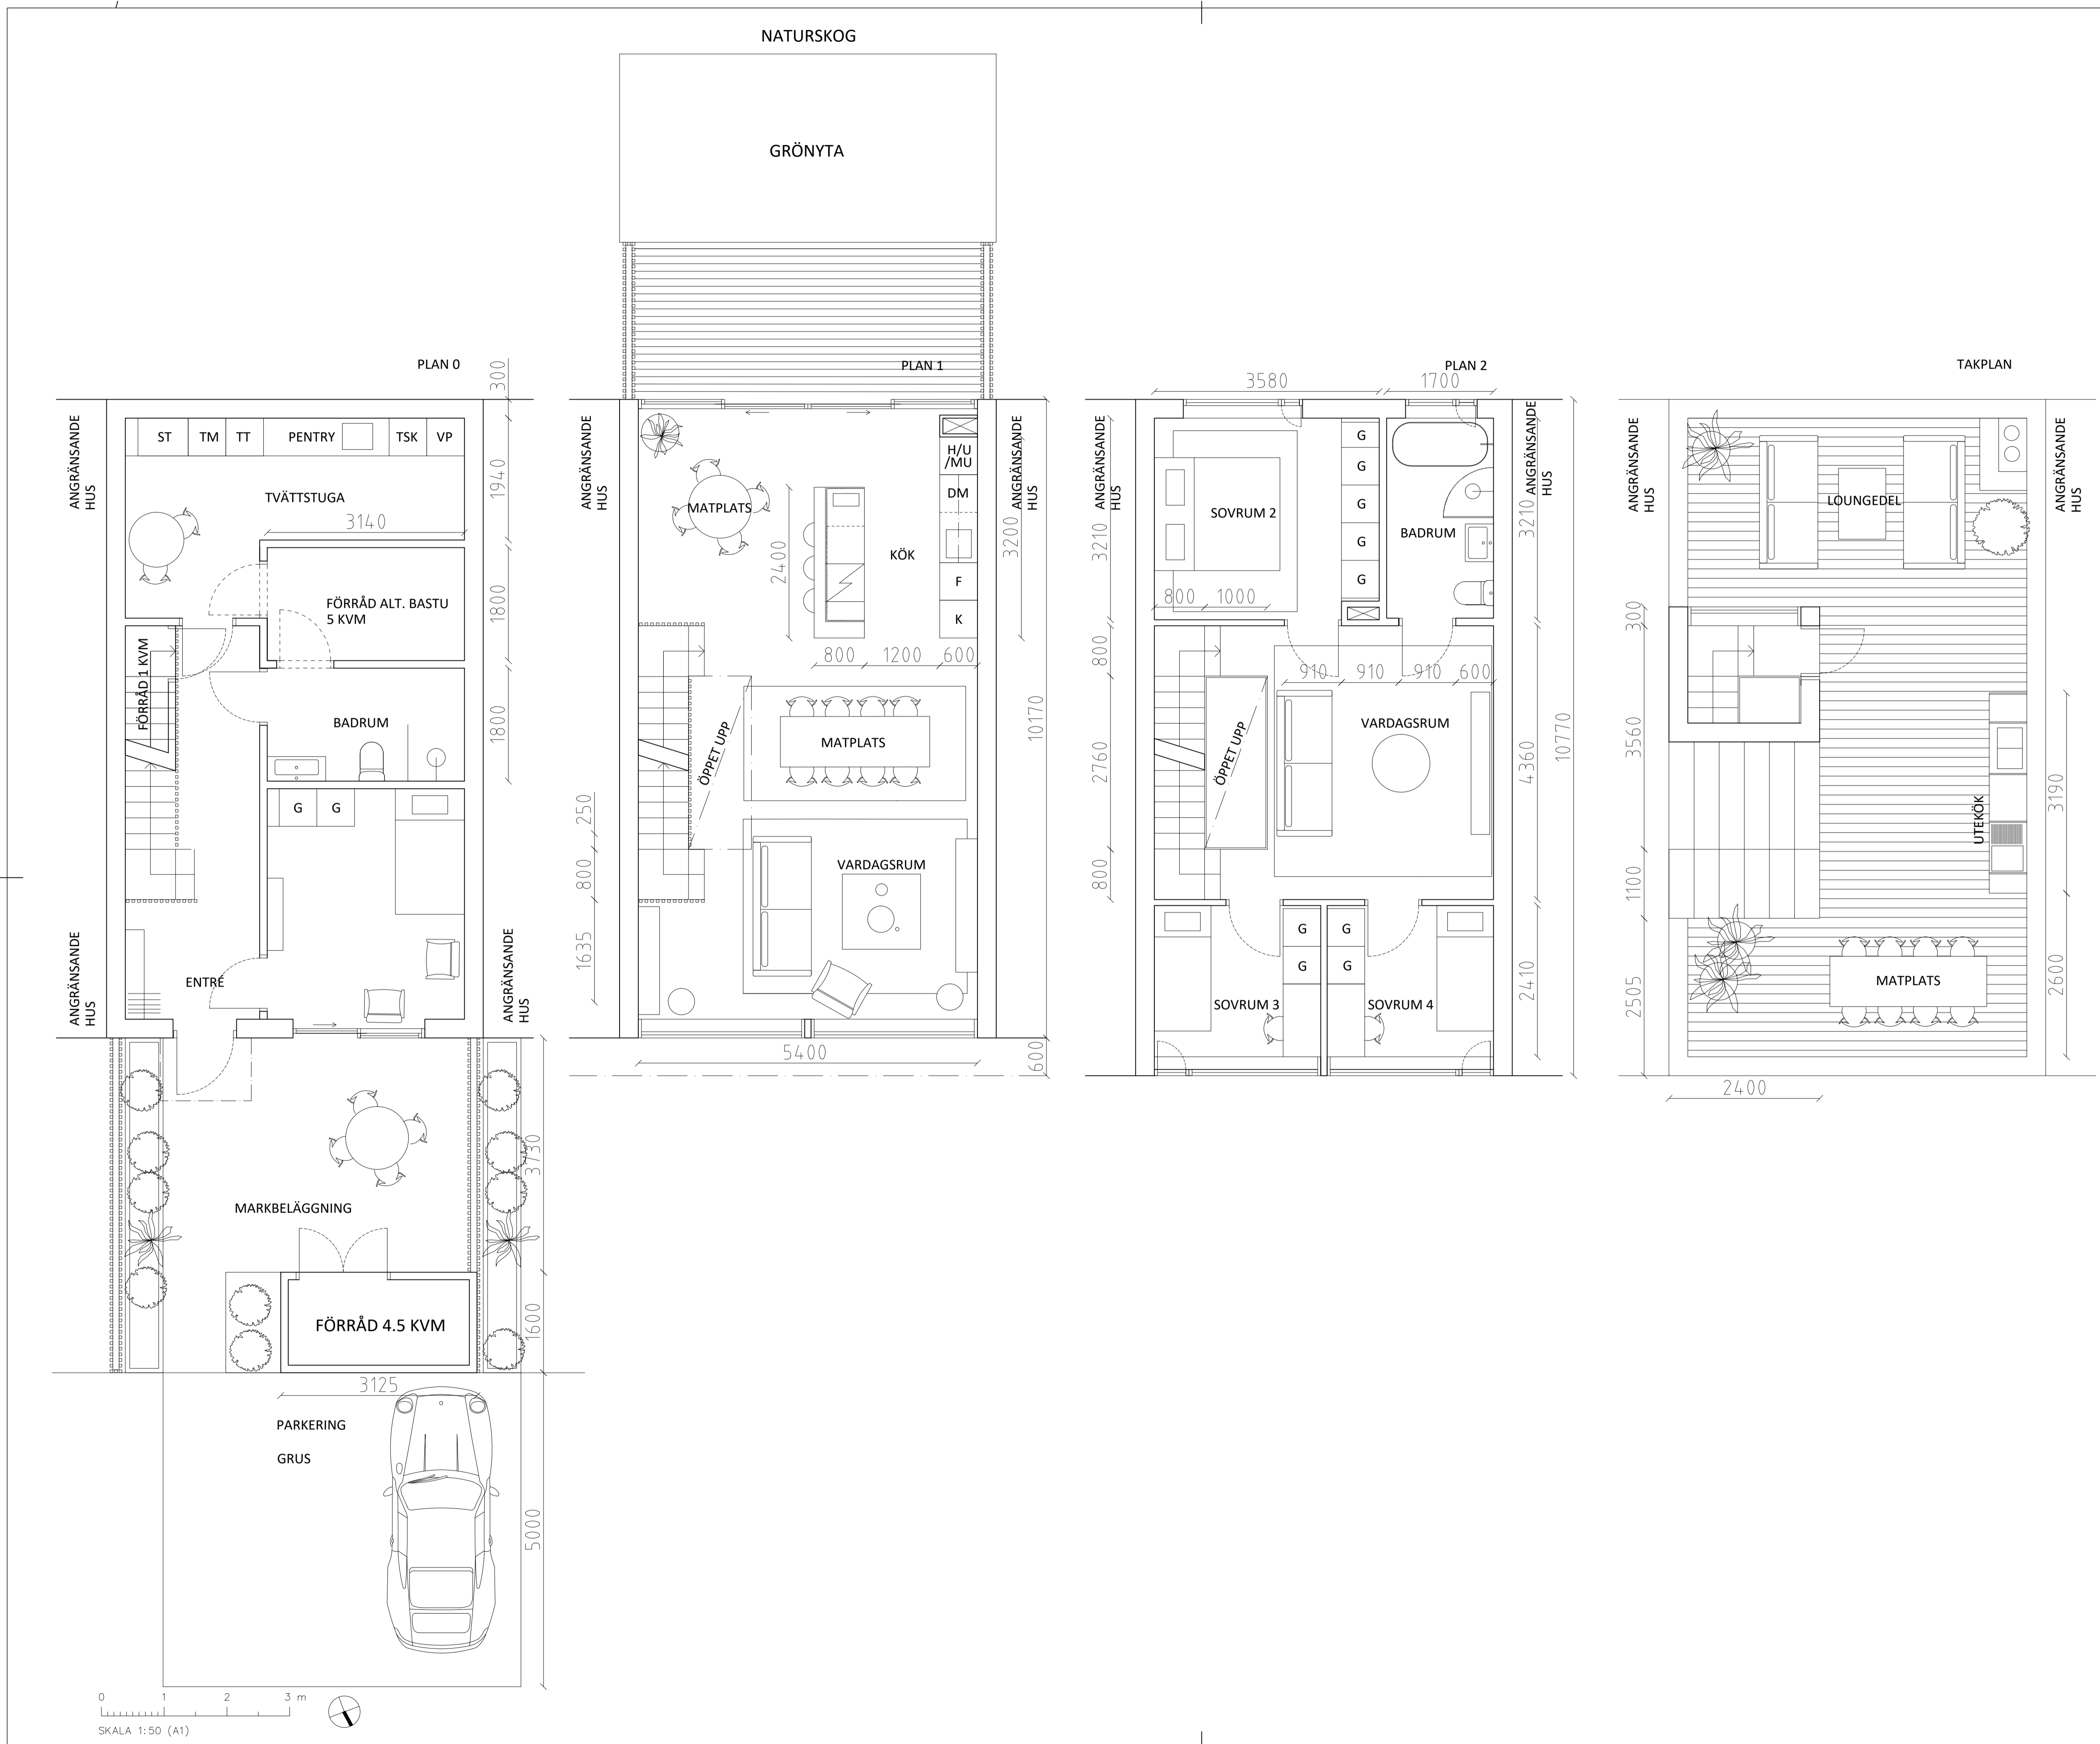



FÖRKLARING & FÖRESKRIFTER
 ALLA MÅTT I MM
 ALLA MÅTT KONTROLLERAS PÅ PLATS INNAN TILLVERKNING

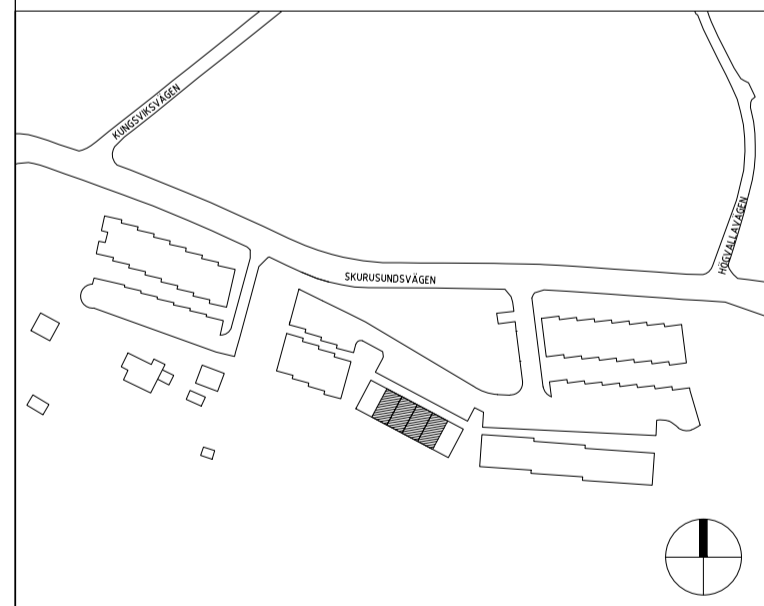

BYGGLOV SICKLAÖN 40:18		
A		
UPPDRAG NR	RITAD/KONSTR AV	HANDLAGGARE
DATUM	ANSVARIG	
TYPHUS 20-23 PLANRITNING TYPPPLAN 0, 1, 2, TAKPLAN		
SKALA	NUMMER	BET
1:50 = A1 1:100 = A3	A-40.1-107	






FÖRKLARING & FÖRESKRIFTER
 ALLA MÅTT I MM
 ALLA MÅTT KONTROLLERAS PÅ PLATS INNAN TILLVERKNING

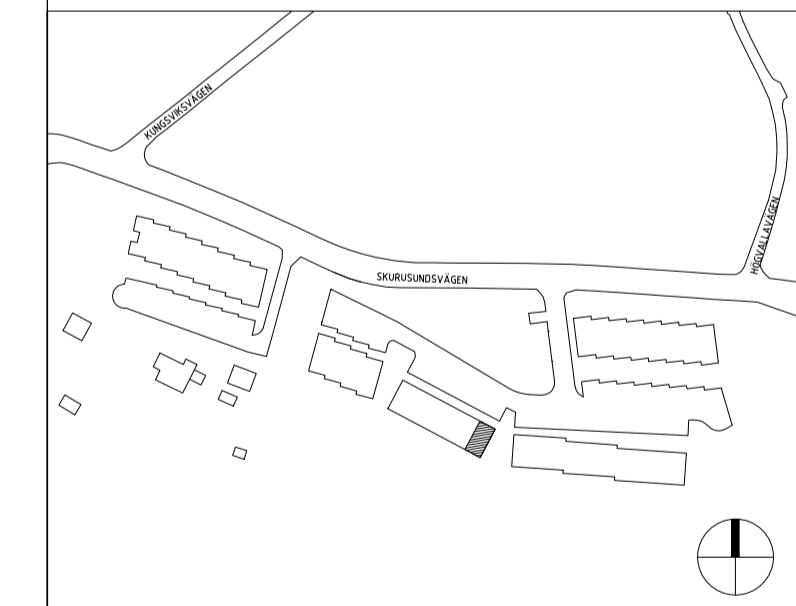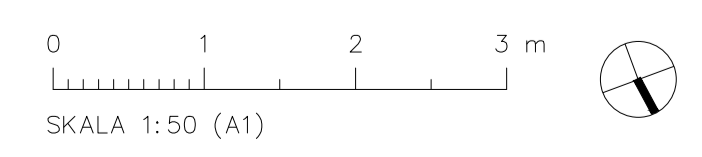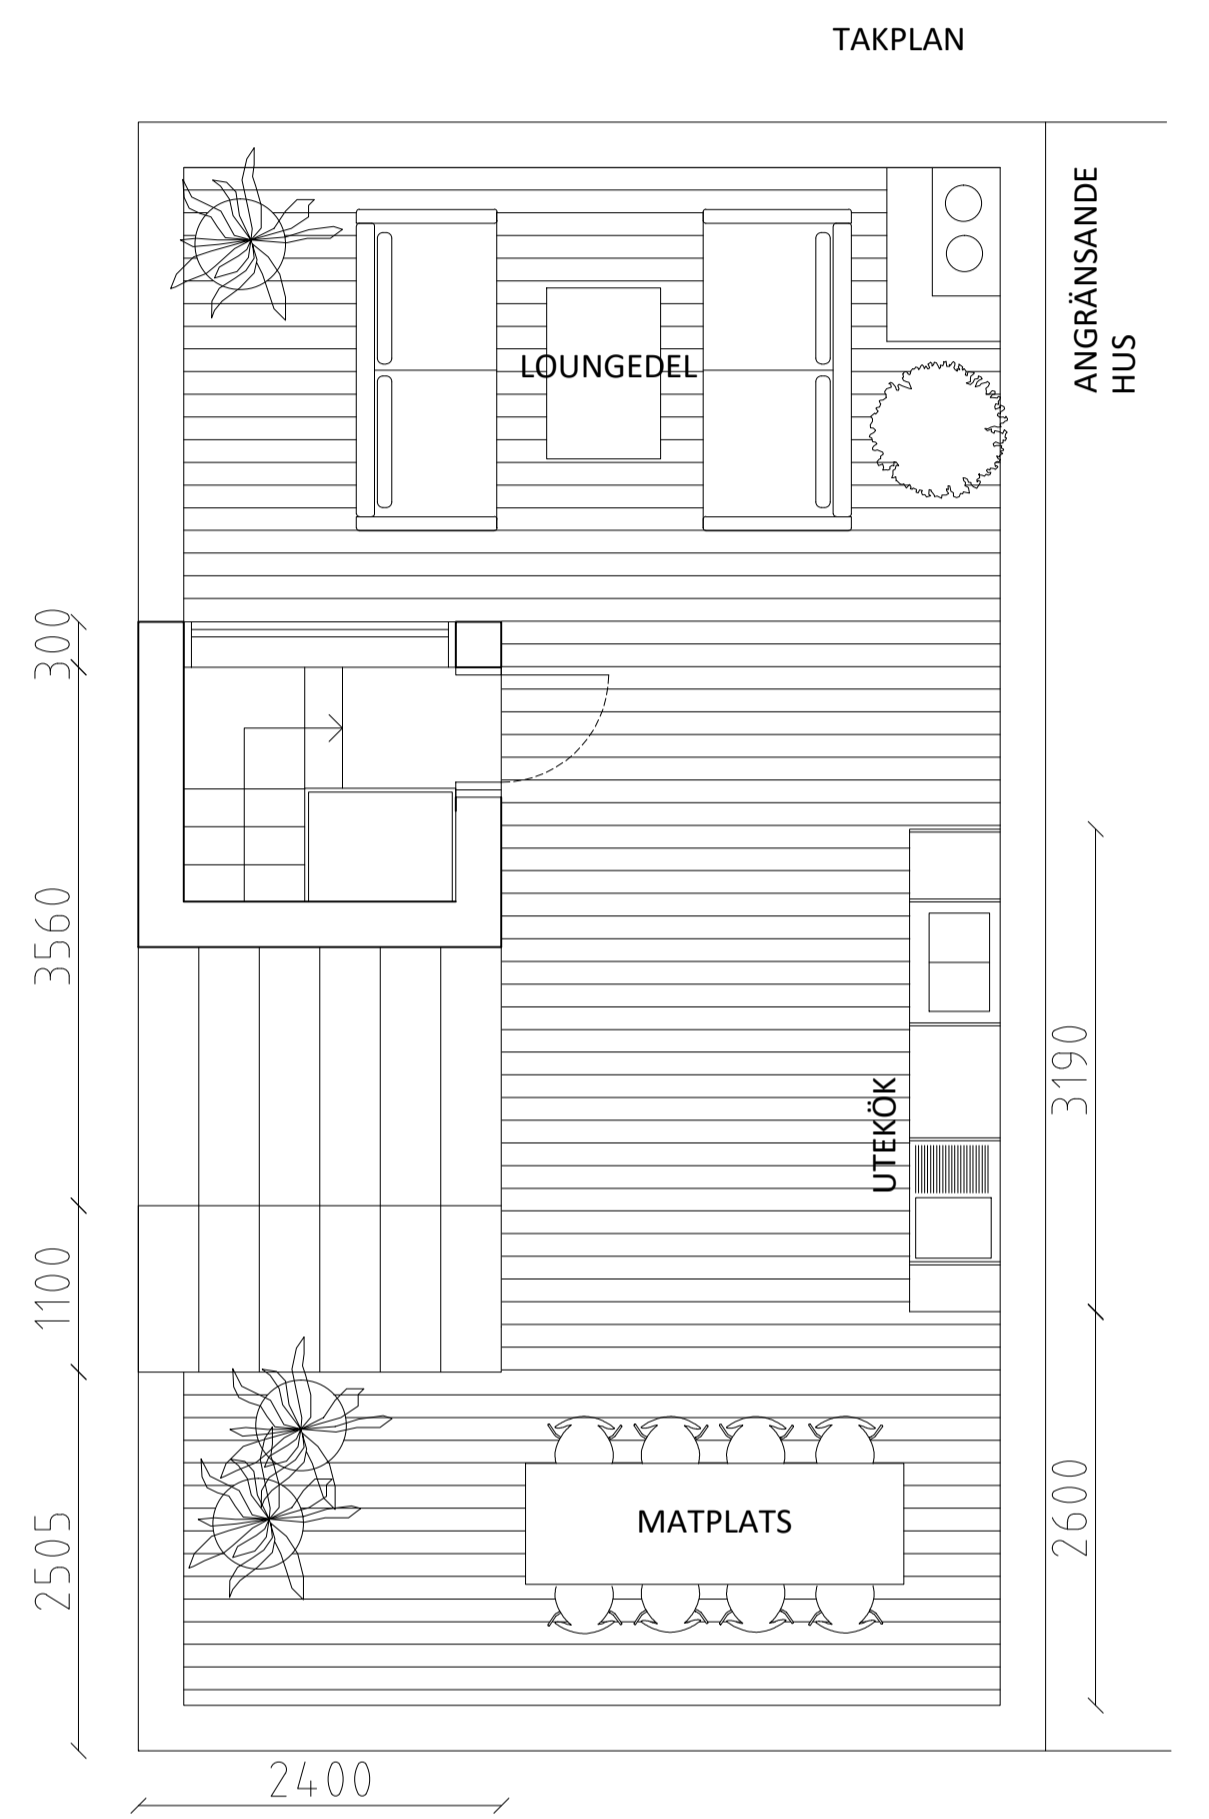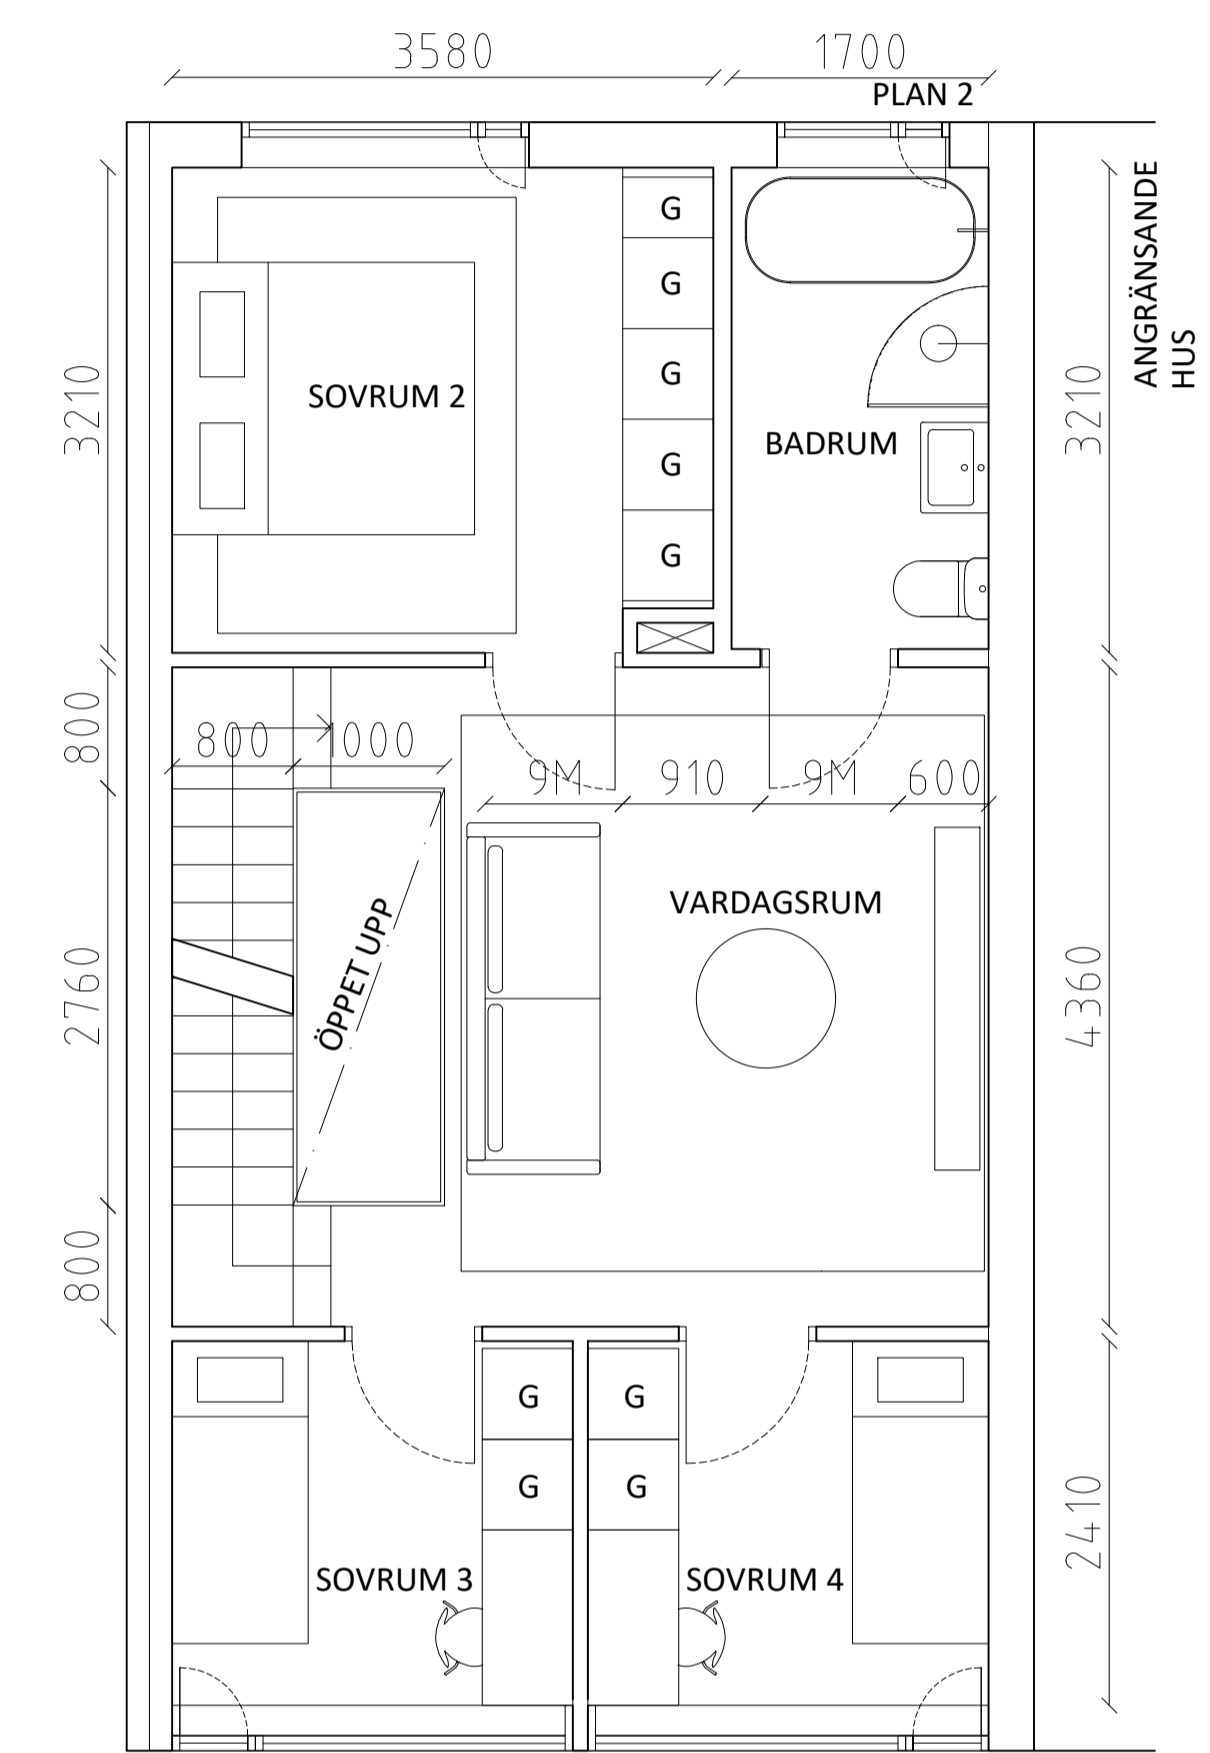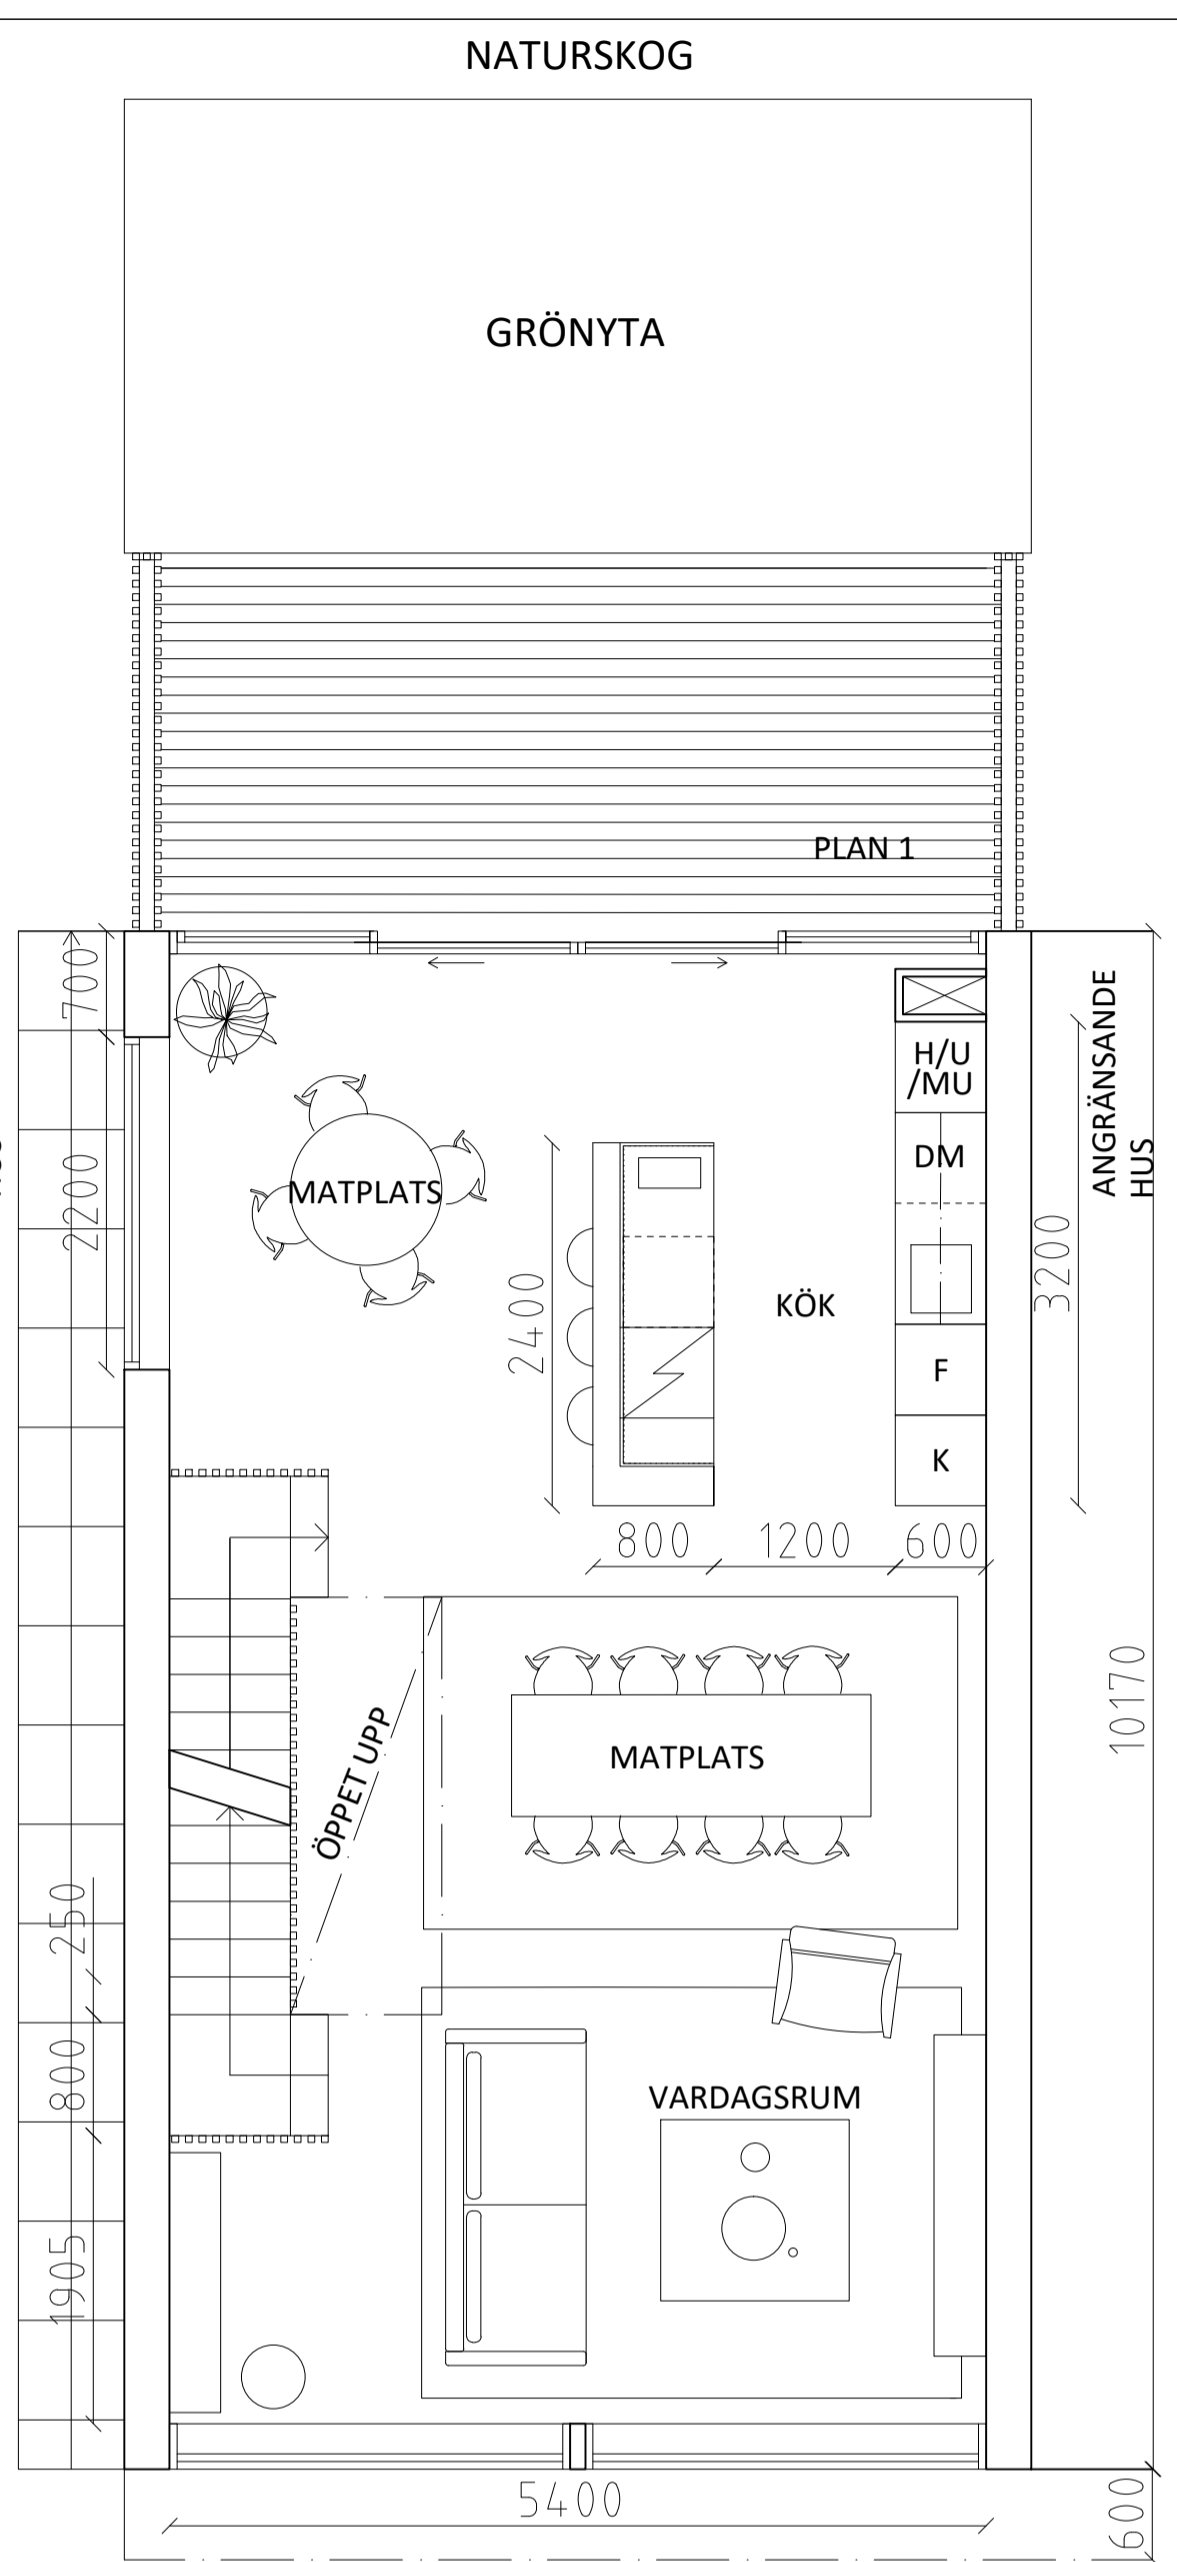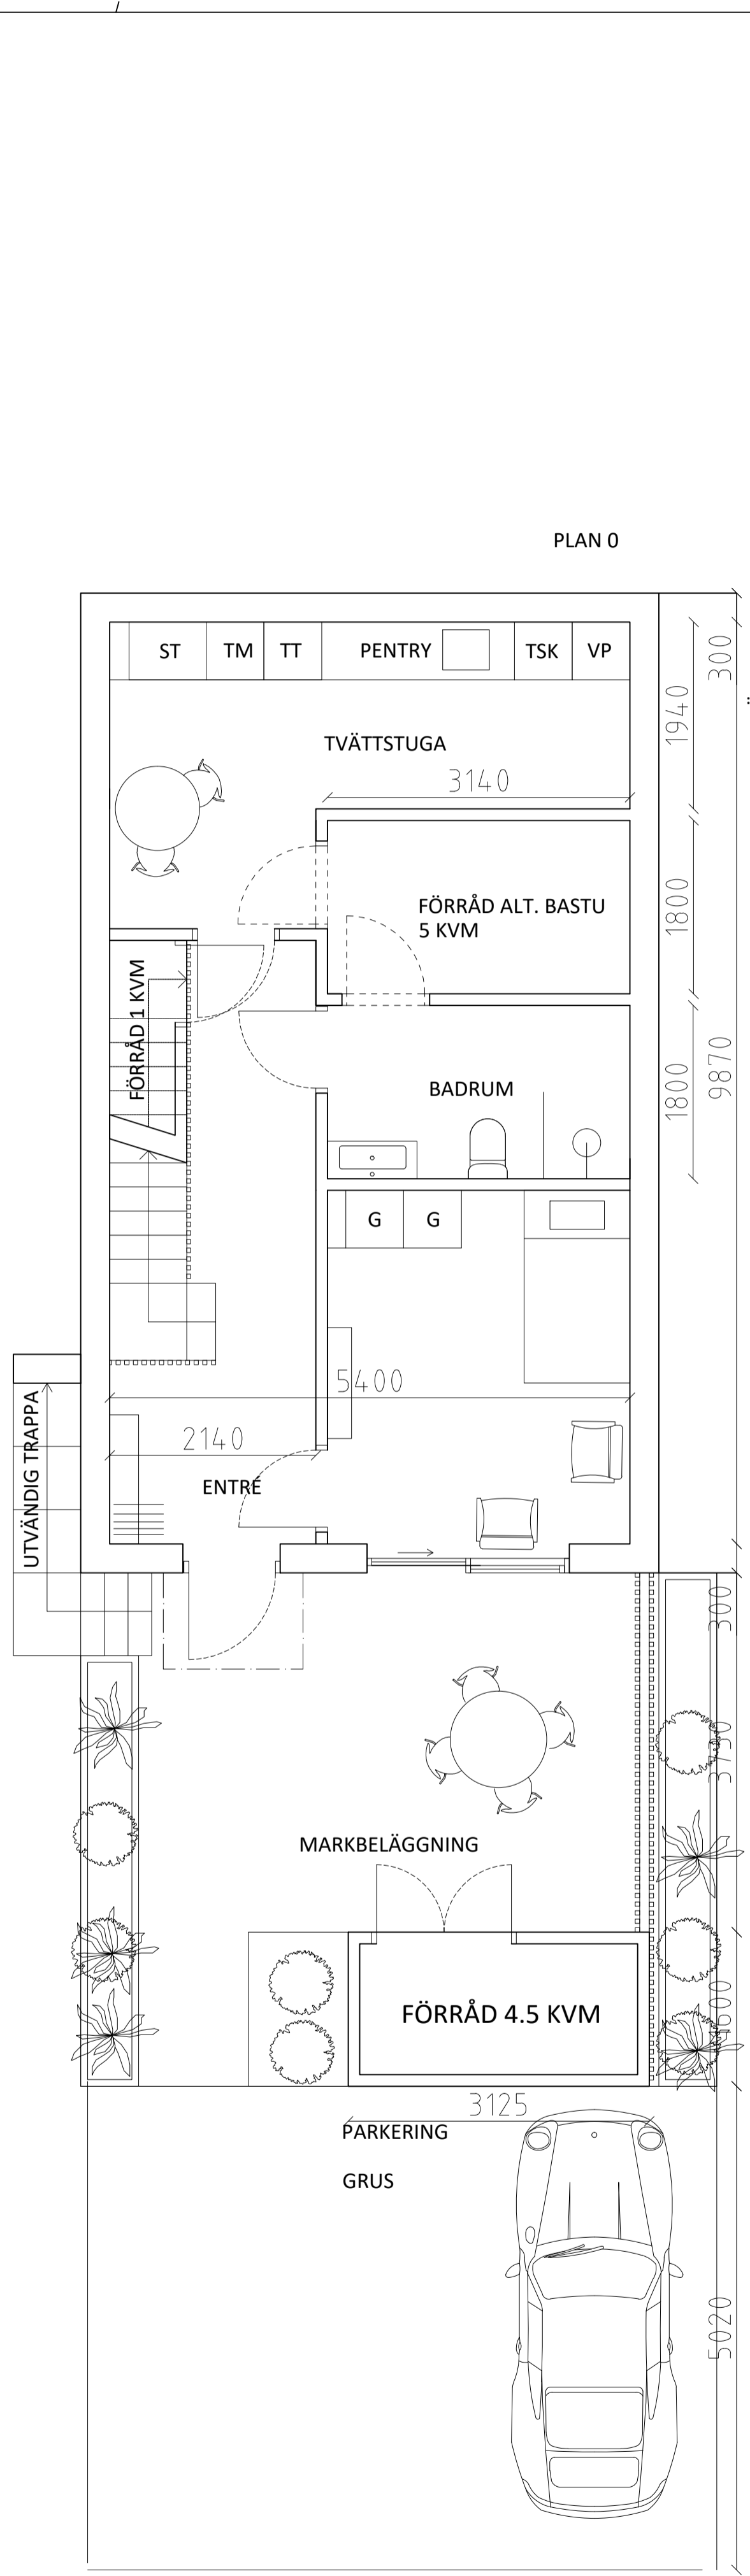

INNOVATION PROPERTIES		
BYGGLOV		
SICKLAÖN 40:18		
 AHLQVIST & ALMQVIST ARKITEKTER AB <small>PETER HENRIKSSON BOKS 12, 1 TR 161 44 STOCKHOLM TEL: 08-556 76 800</small>		
A		
UPPDRAG NR	RTID/KONSTR AV	HANDLAGGARE
2020-12-01	STAFFAN SVENSSON	STAFFAN SVENSSON
DATUM	ANSVARIG	
2020-12-01	BRITT ALMQVIST	
TYPHUS 19		
PLANRITNING		
TYPPPLAN 0, 1, 2, TAKPLAN		
SKALA	NUMMER	BET
1:50 = A1 1:100 = A3	A-40.1-108	BET

2020-12-02 10:14:38 x:\haekke\mark\anvisning\projekt\ering\3 - artek\h1\105 model\20\2020\201\20201201_ bygglov 2.dwg

FÖRKLARING & FÖRESKRIFTER
 ALLA MÅTT I MM
 ALLA MÅTT KONTROLLERAS PÅ PLATS INNAN TILLVERKNING

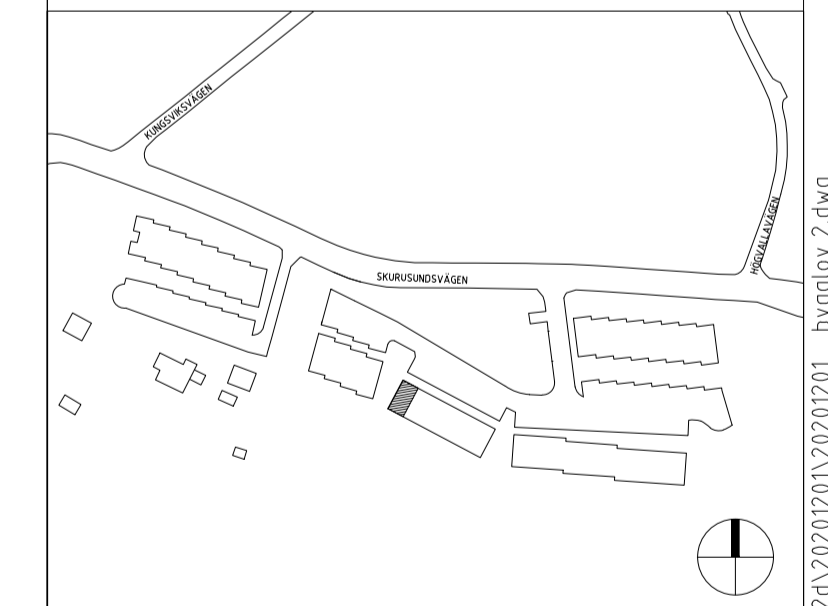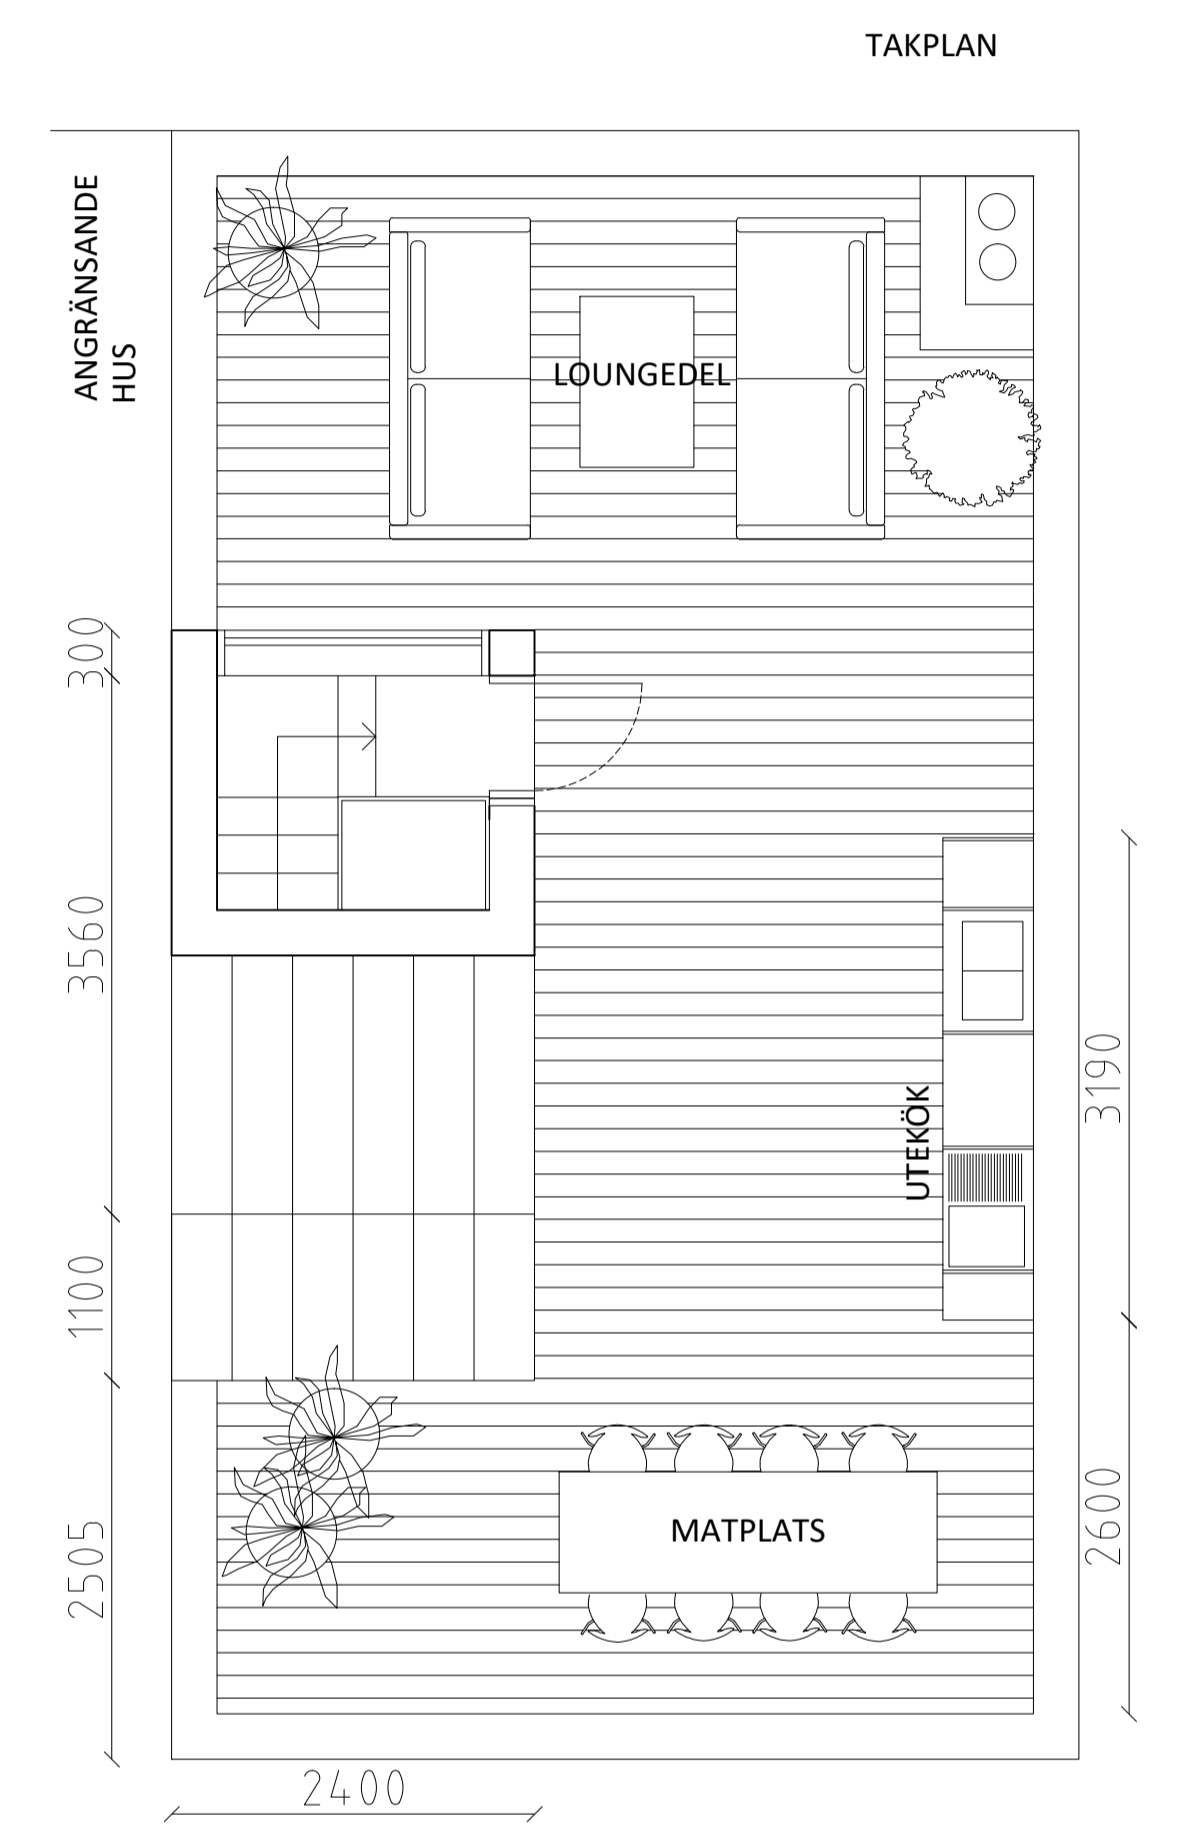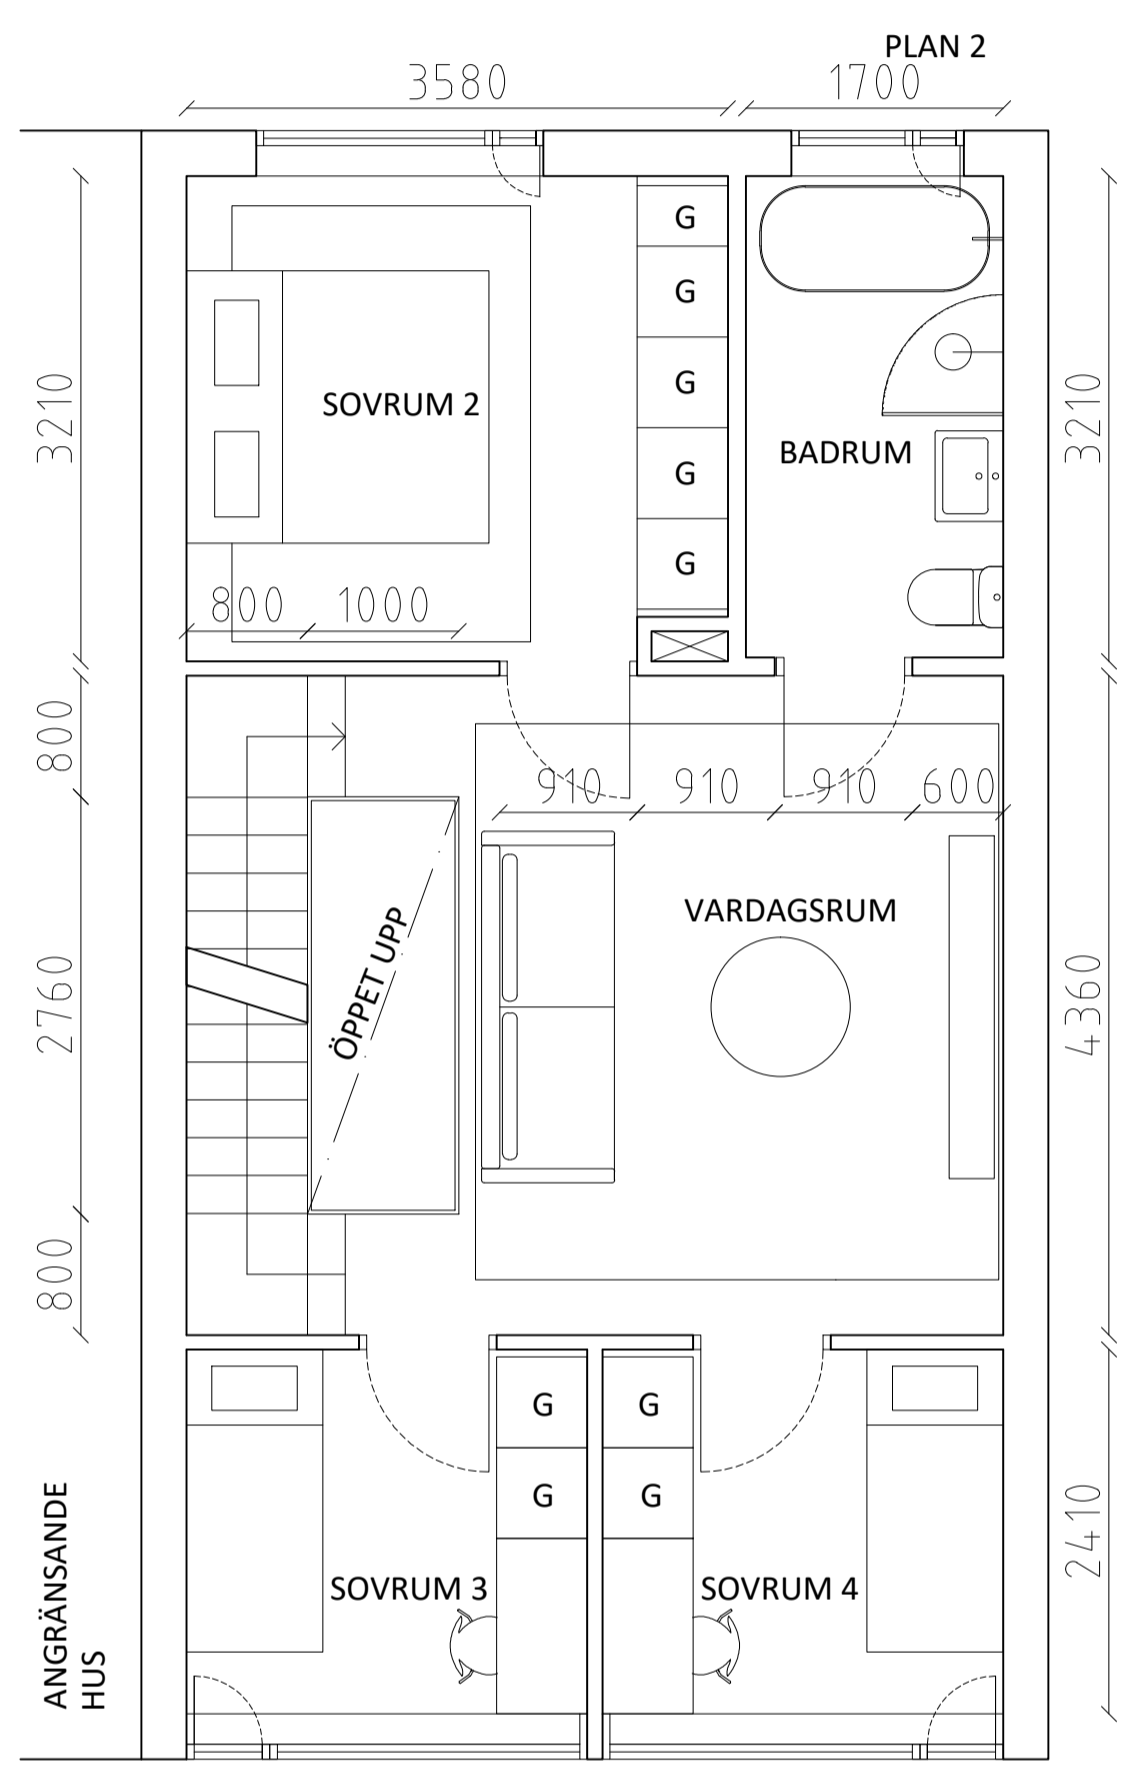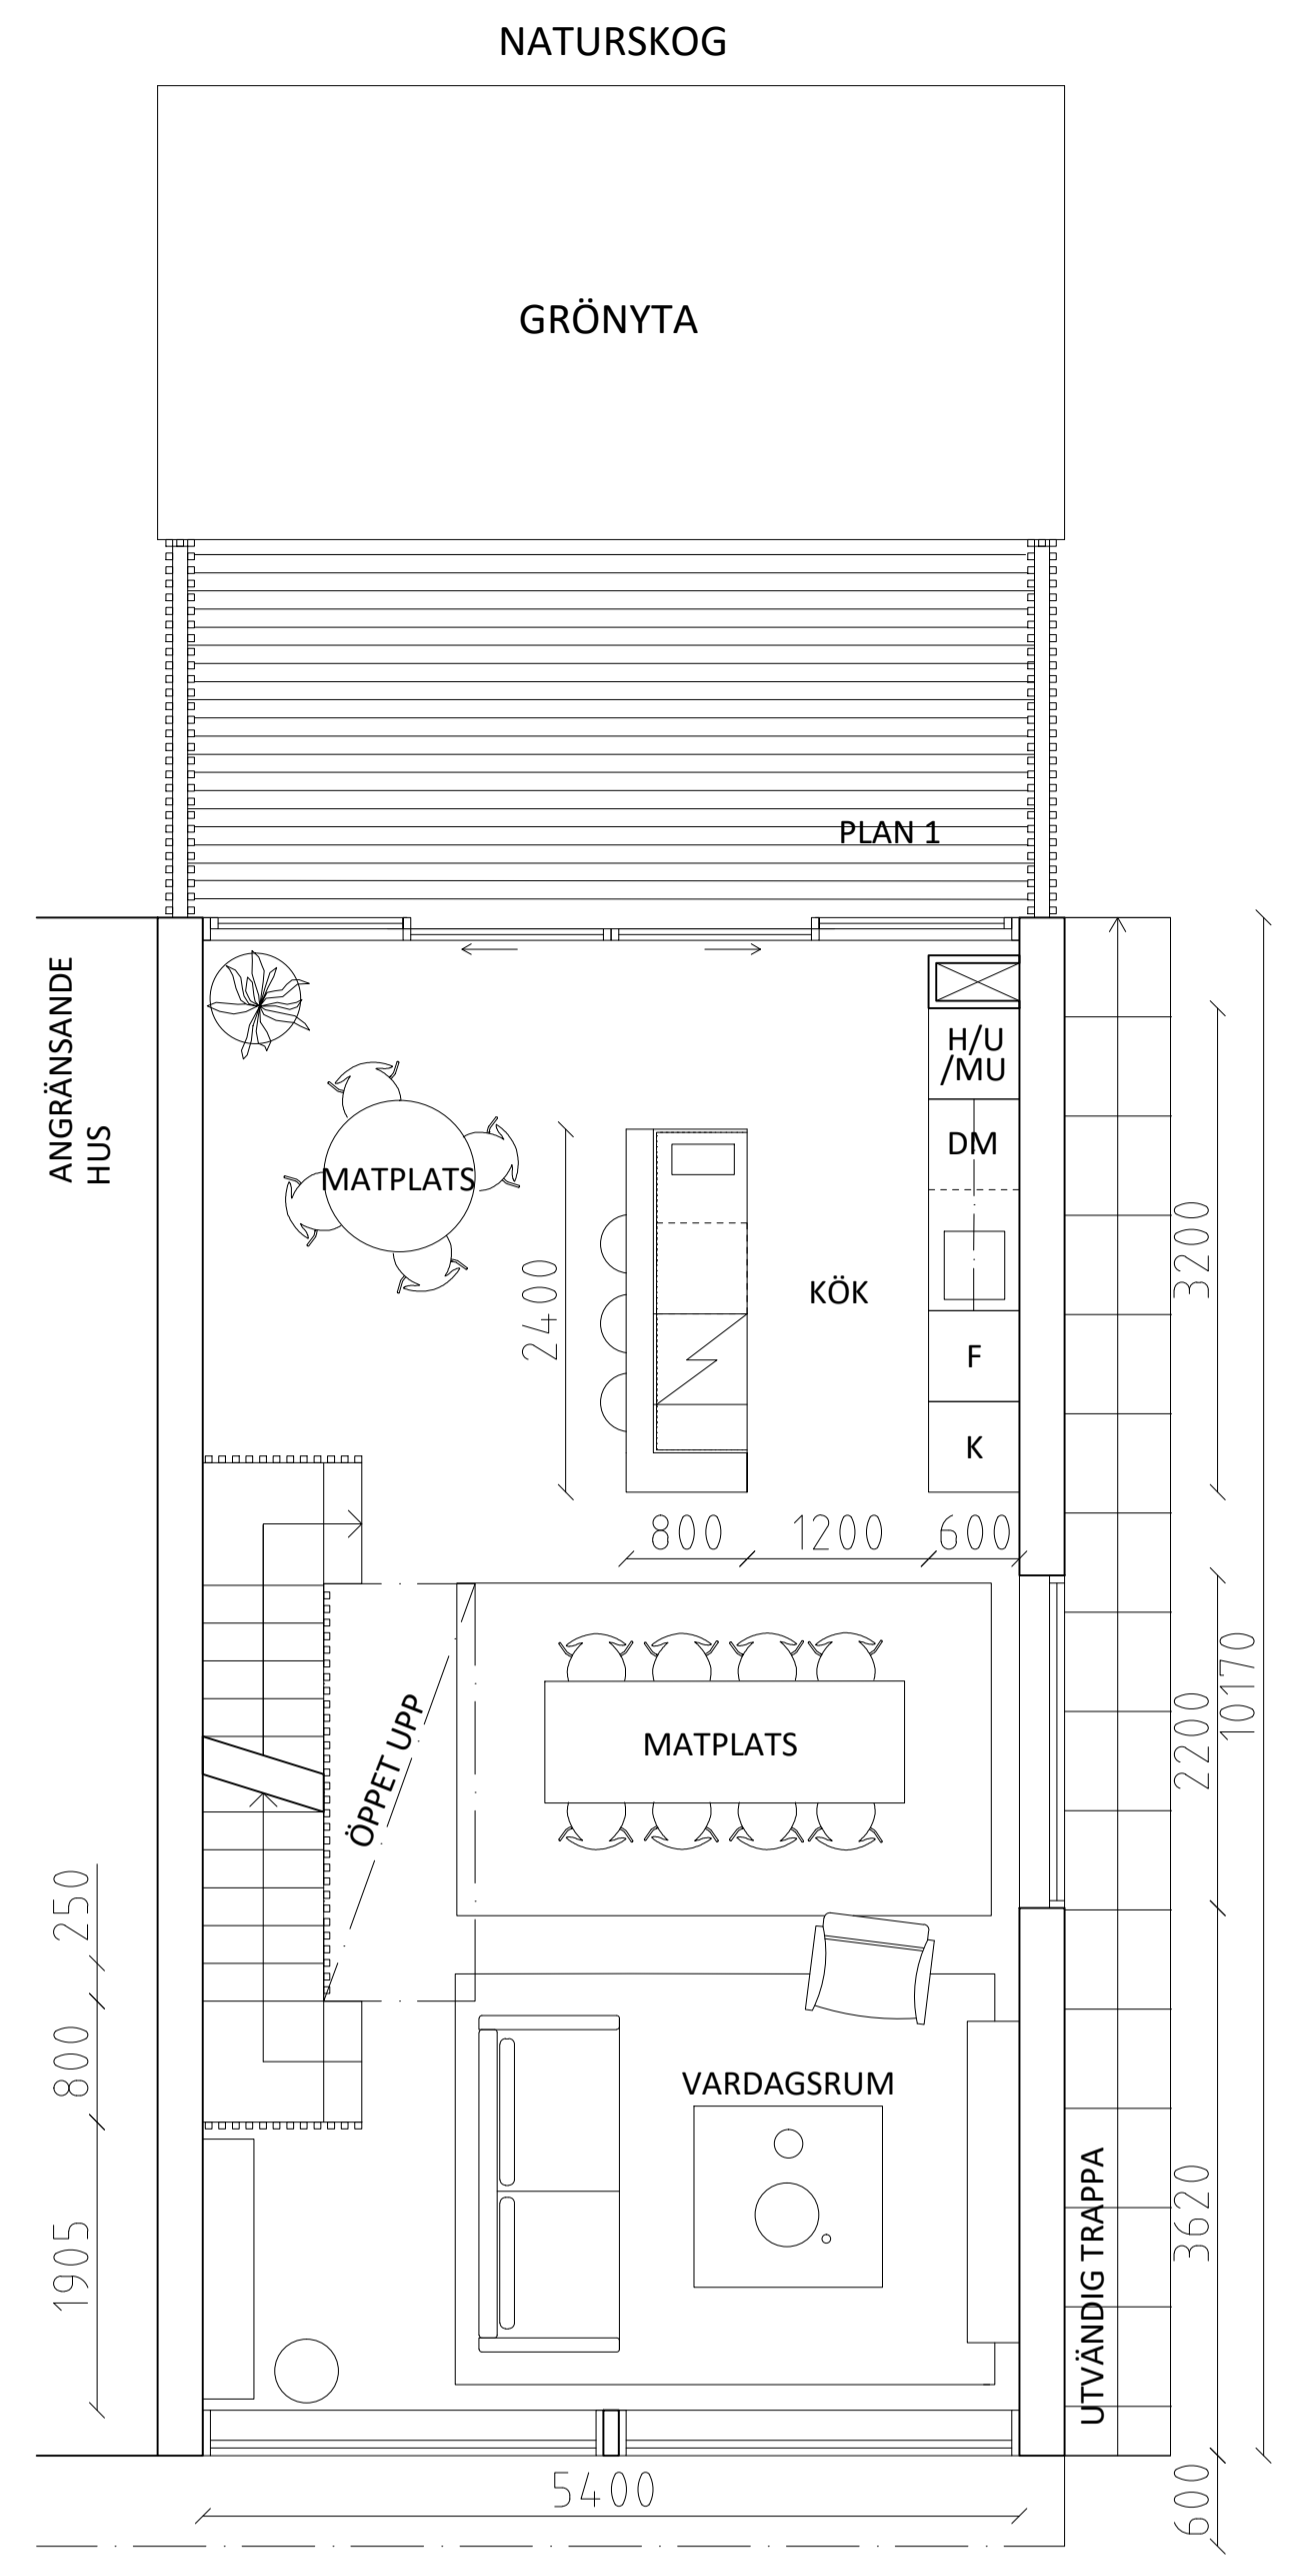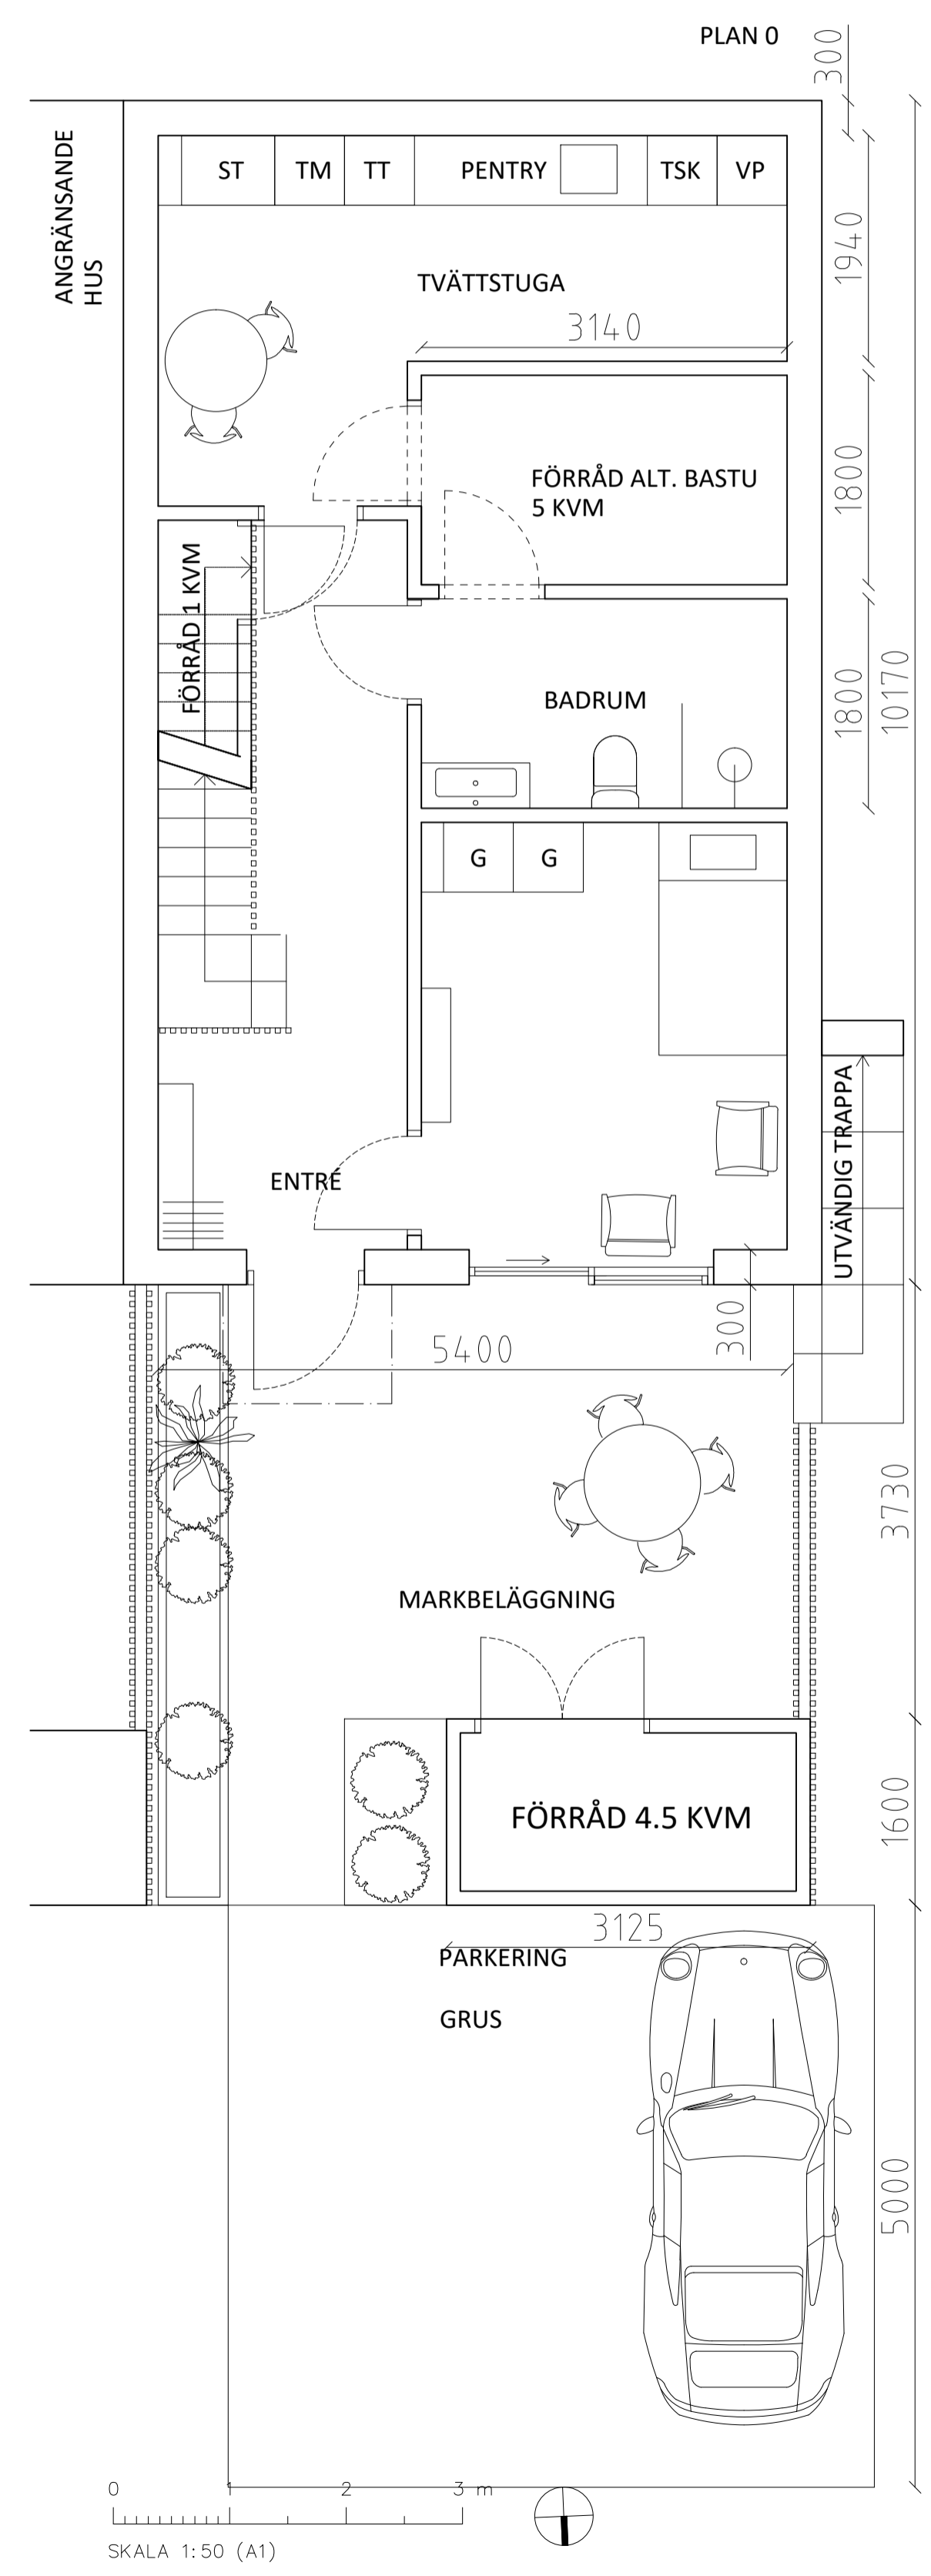

INNOVATION PROPERTIES

BYGGLOV

SICKLAÖN 40:18






A		
UPPDRAG NR	RITAD/KONSTR AV	HANDLAGGARE
	STAFFAN SVENSSON	STAFFAN SVENSSON
DATUM	ANSVARIG	
2020-12-01	BRITT ALMQVIST	
TYPHUS 24		
PLANRITNING		
TYPPPLAN 0, 1, 2, TAKPLAN		

SKALA	NUMMER	BET
1:50 = A1	A-40.1-109	
1:100 = A3		

2020-12-02 10:15:05 x:\taekke\mark\anvisning\projekt\ering_b - arhitekt\VIS model\20\2020\201\20201201... Bygglov 2.dwg

FÖRKLARING & FÖRESKRIFTER
 ALLA MÅTT I MM
 ALLA MÅTT KONTROLLERAS PÅ PLATS INNAN TILLVERKNING

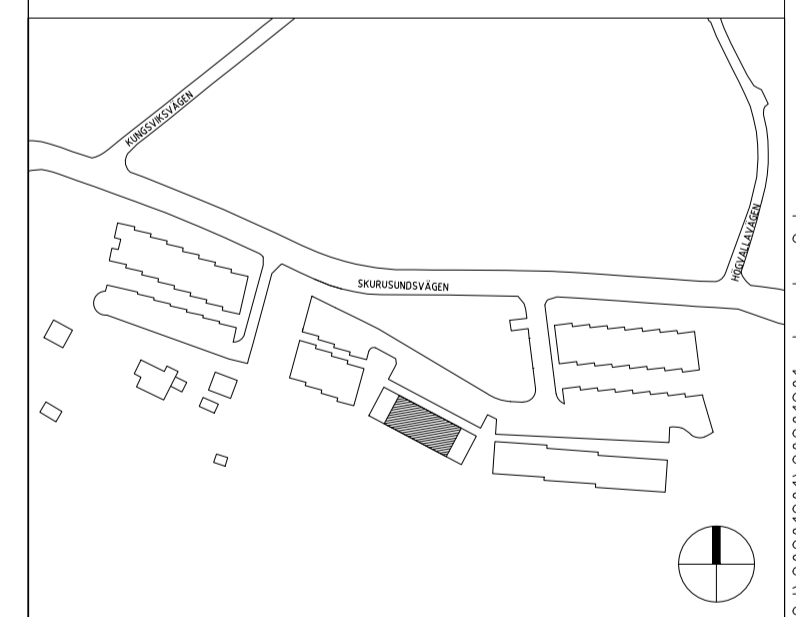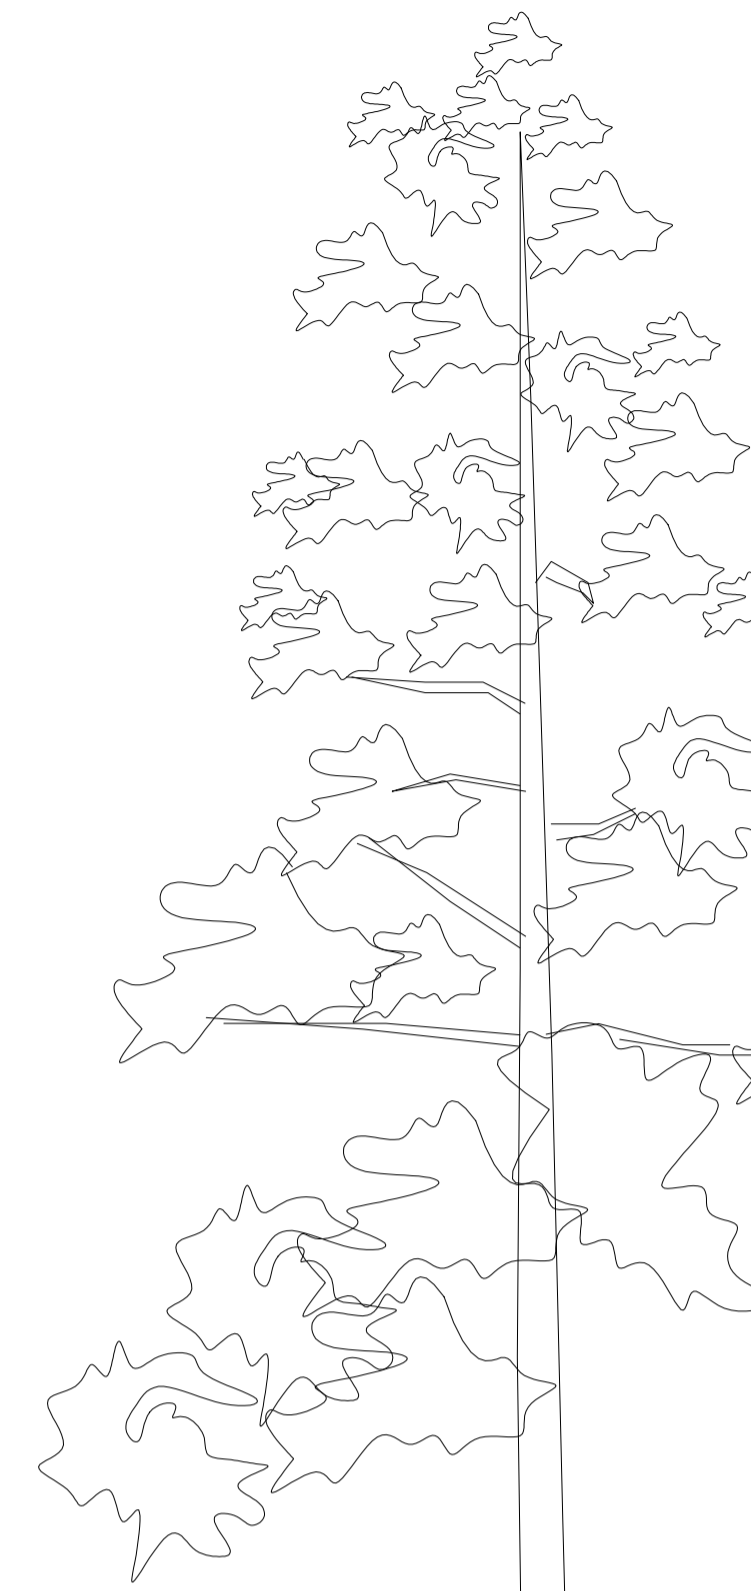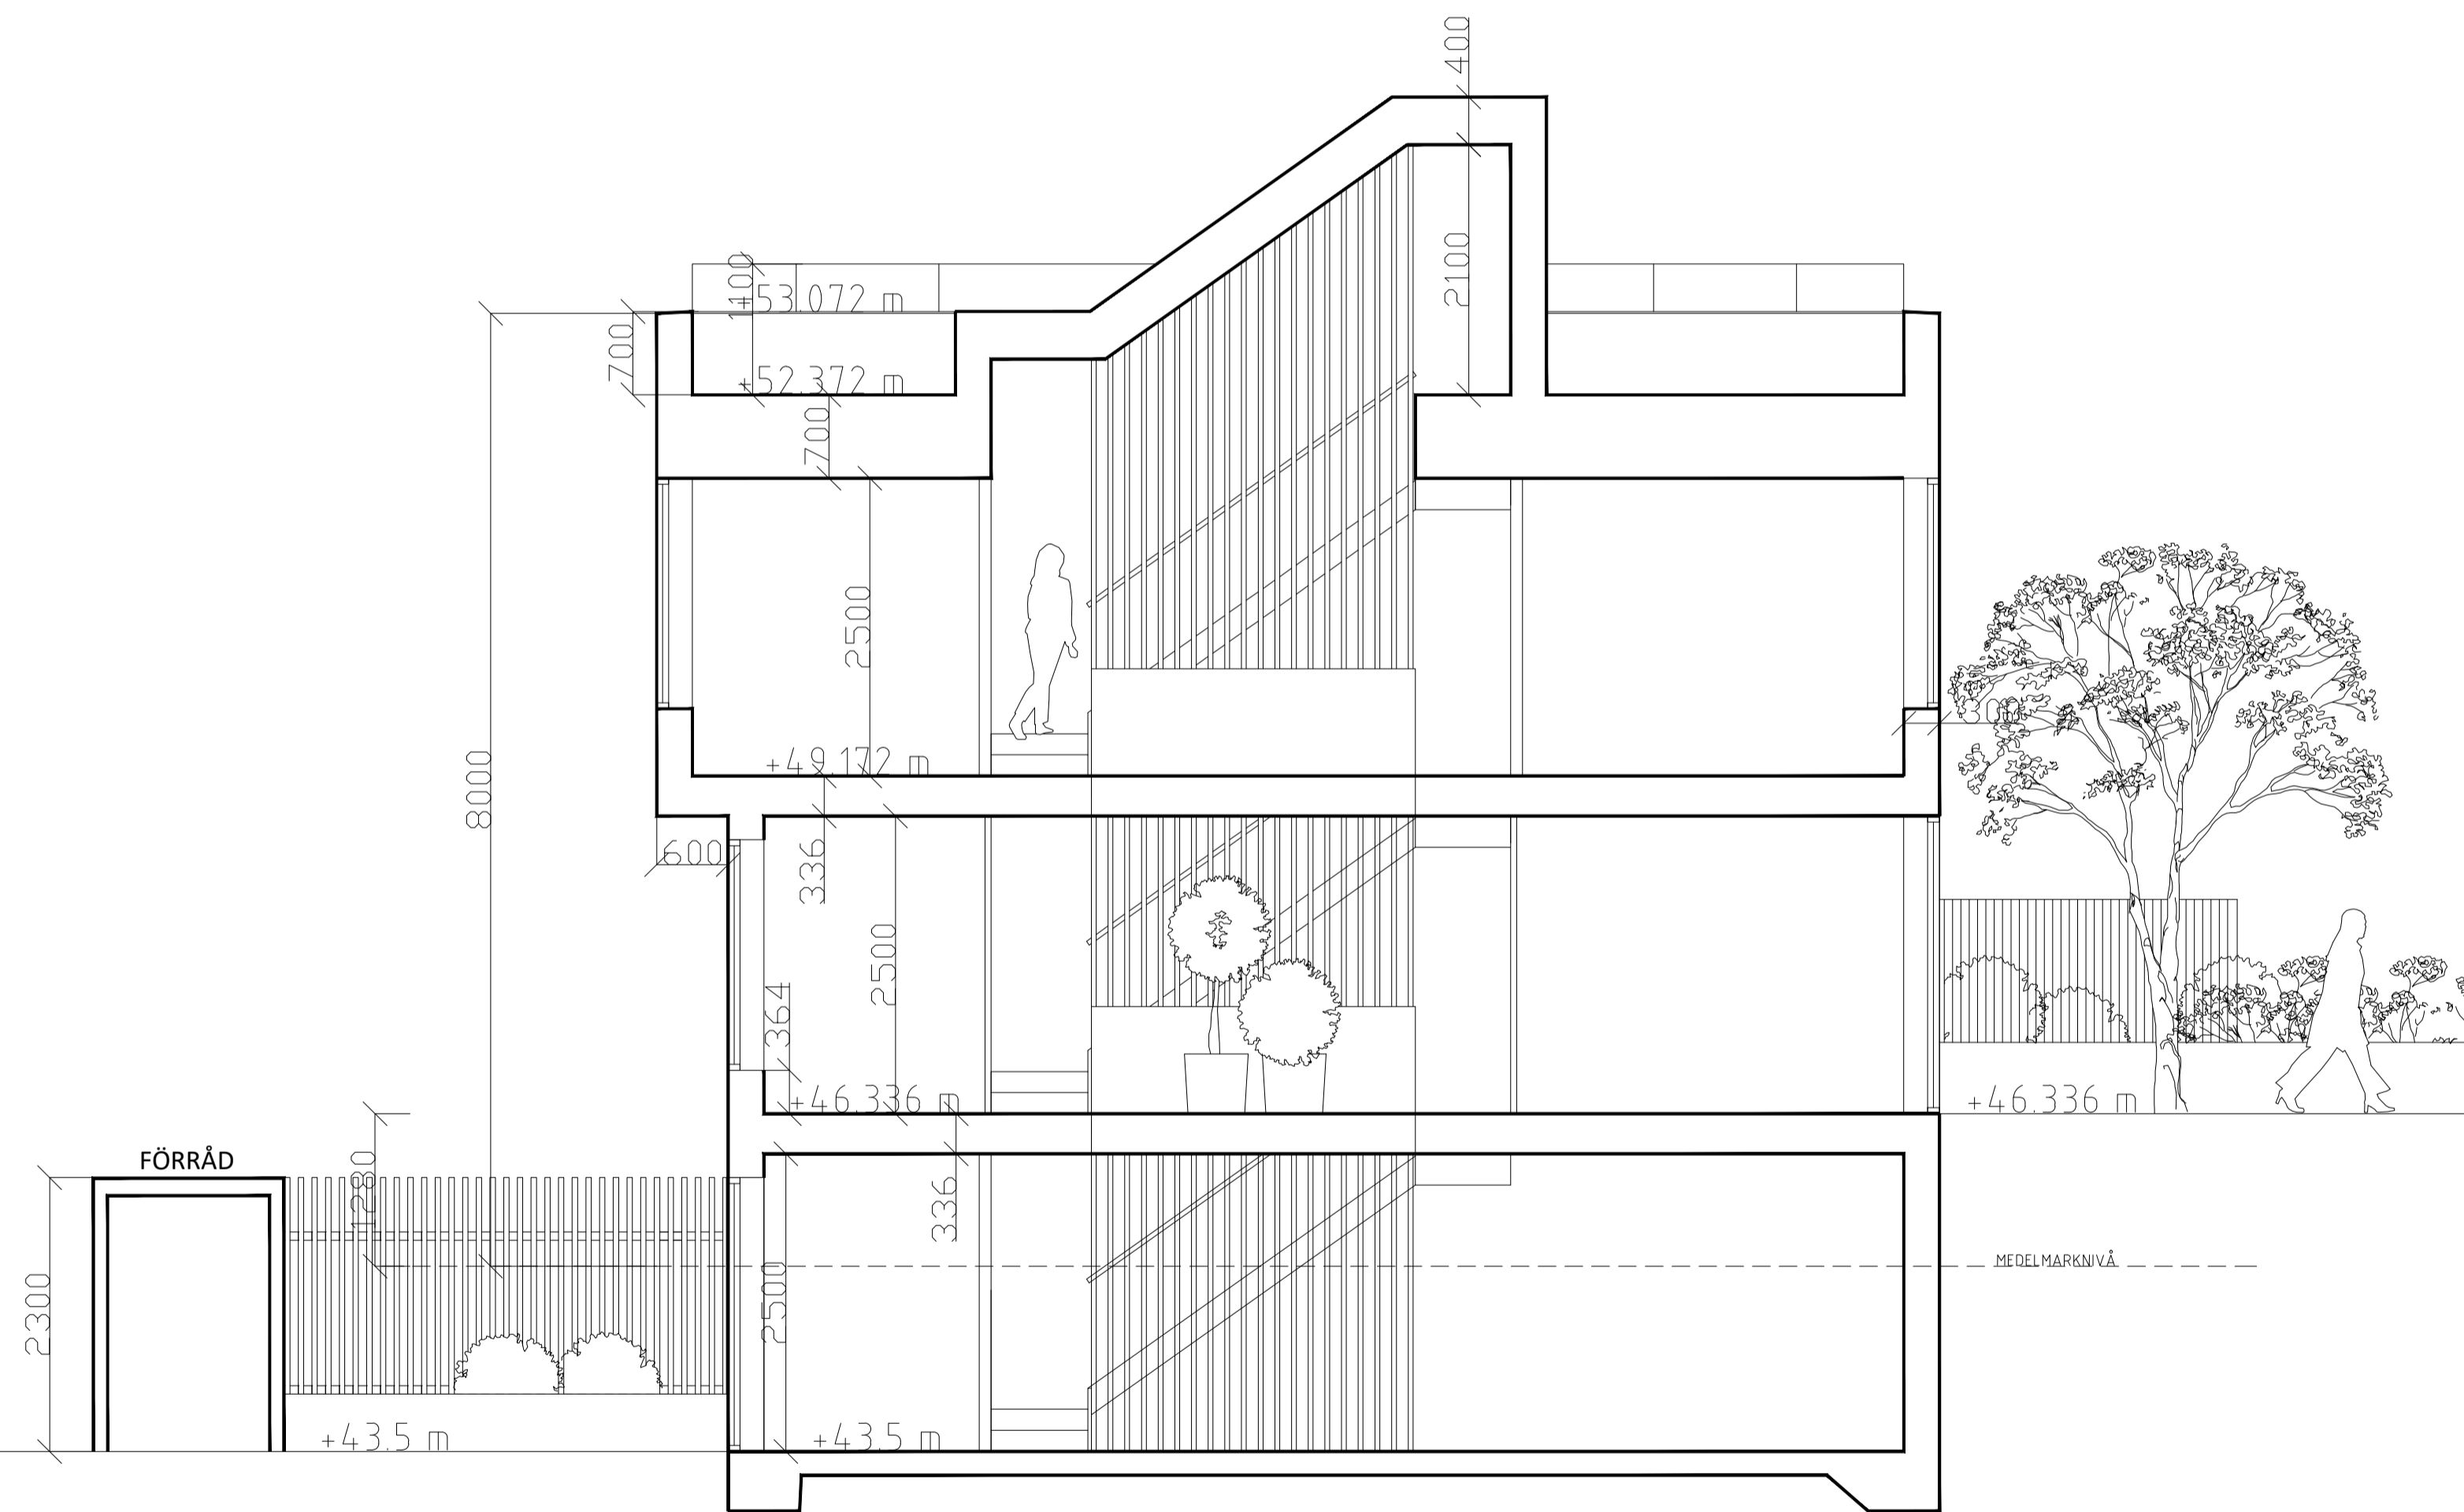

INNOVATION
 PROPERTIES

BYGGLOV


SICKLAÖN 40:18



AHLQVIST & ALMQVIST ARKITEKTER AB
 PETER HENRIKSSON KÄRRE 12, 1 TR
 SE-141 83 STOCKHOLM
 TEL: 08-556 76 800

UPPDRAG NR	RITAD/KONSTR AV	HANDLAGGARE
DATUM	ANSVARIG	
TYPHUS 20-23		
SEKTION AA		


SKALA	NUMMER	BET
1:50 = A1	A-4.2.1-104	
1:100 = A3		

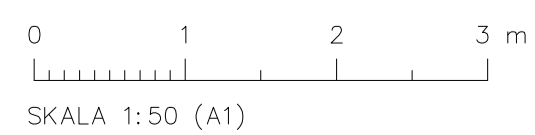


x:\haeck\markanvisning\projekt\ering_b - arkitekt\VIS model\20\2020\20\VIS\20201201_Bygglöv 2.dwg



FASAD MOT NORD

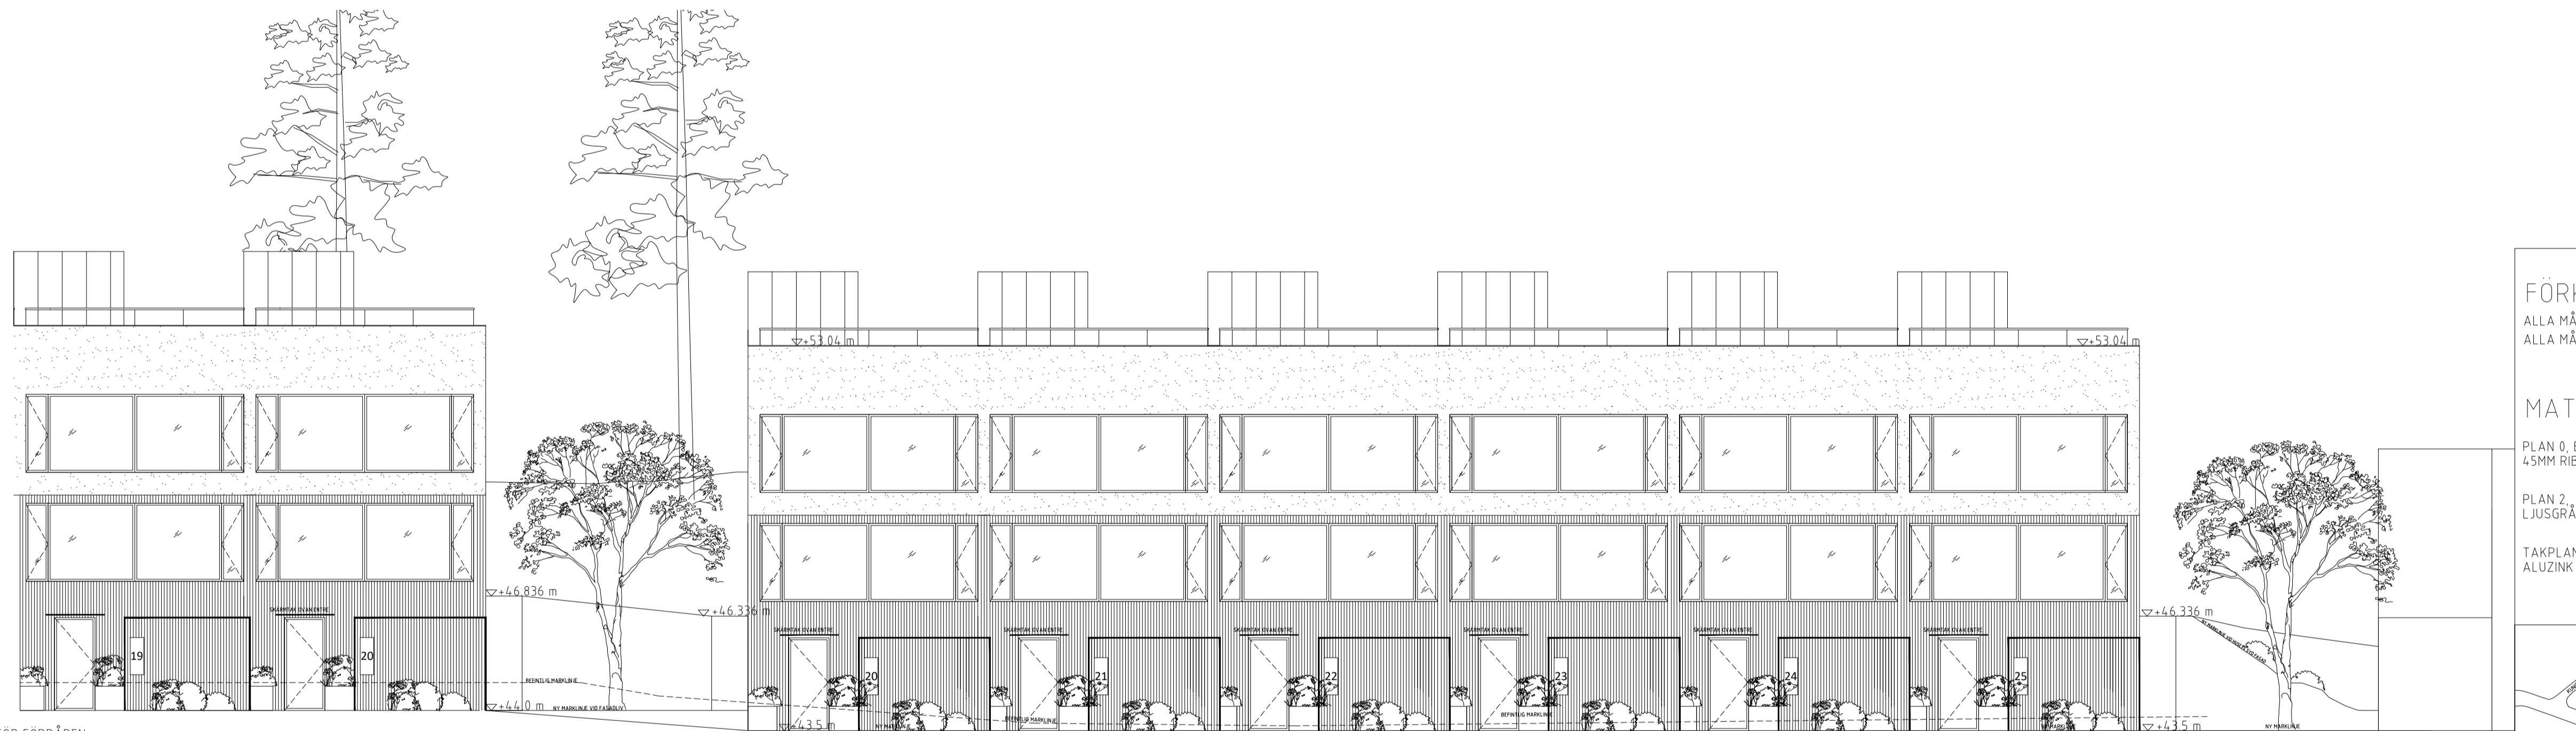

FASAD MOT NORD FRAMFÖR FÖRRÅDEN

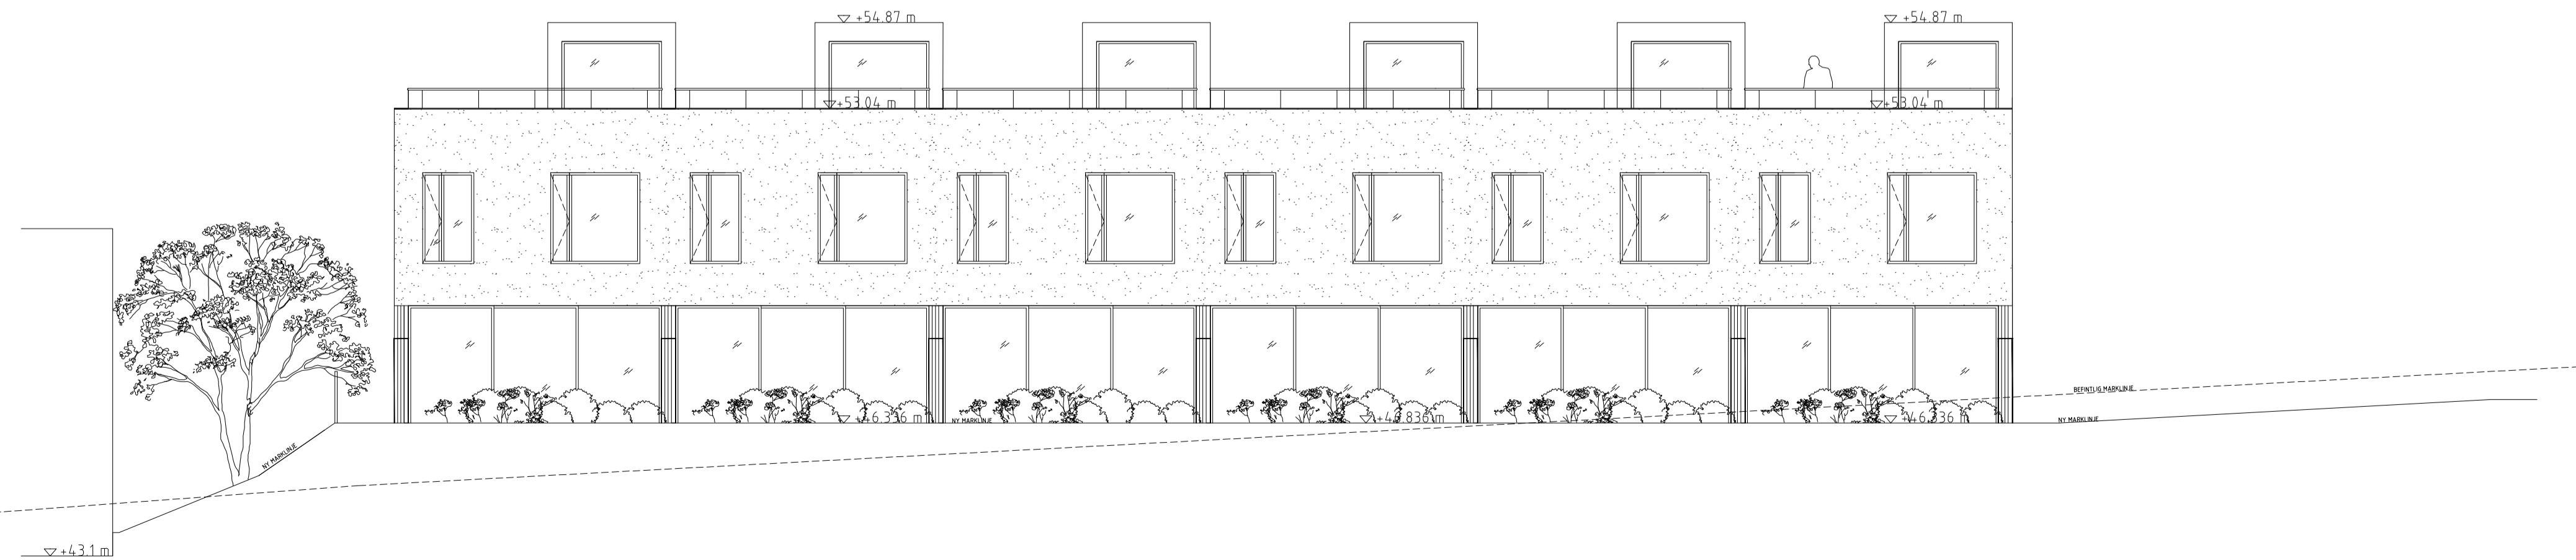

FASAD MOT SYD

FÖRKLARING & FÖRESKRIFTER


ALLA MÅTT I MM
ALLA MÅTT KONTROLLERAS PÅ PLATS INNAN TILLVERKNING

MATERIALBESKRIVNING

PLAN 0. ENTREPLAN
45MM RIBBOR AV LÄRK

PLAN 2
LJUSGRÅ PUTS, NCS 2000 N

TAKPLAN. ANSLUTNING TILL TAK
ALUZINK MÅTT

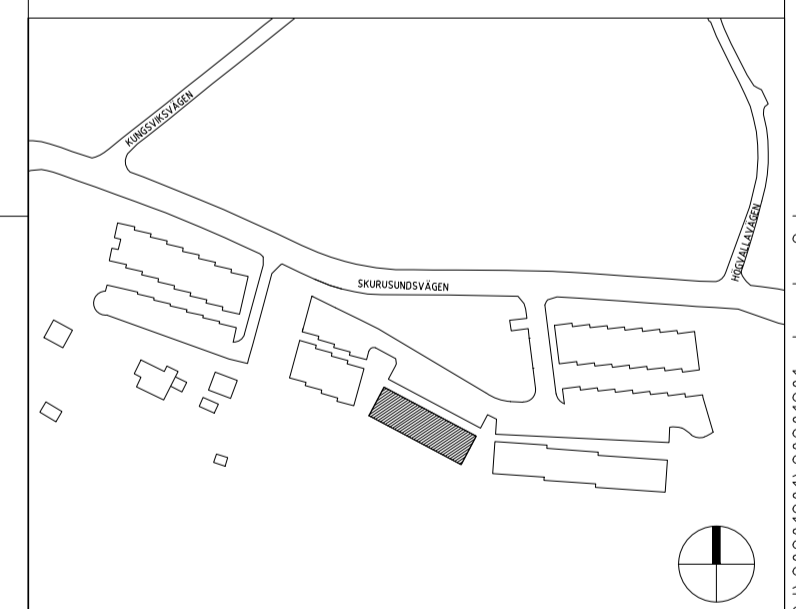

INNOVATION
PROPERTIES


BYGGLOV

SICKLAÖN 40:18



AHLQVIST & ALMQVIST ARKITEKTER AB
PETER HENRIKSSON
BRITTA ALMQVIST
TEL: 08-556 76 800

UPPDRAG NR	RITAD/KONSTR AV	HANDLAGGARE
DATUM	ANSVARIG	STAFFAN SVENSSON
TYPHUS: 19-24	BRITT ALMQVIST	
FASAD NORD & SYD		

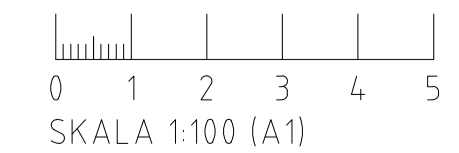

SKALA	NUMMER	BET
1:100 = A1 1:200 = A3	A-43.1-113	

FÖRKLARING & FÖRESKRIFTER

ALLA MÅTT I MM
ALLA MÅTT KONTROLLERAS PÅ PLATS INNAN TILLVERKNING

MATERIALBESKRIVNING


PLAN 0, ENTREPLAN
45MM RIBBOR AV LÄRK

PLAN 2
LJUSGRÅ PUTS, NCS 2000 N


TAKPLAN, ANSLUTNING TILL TAK
ALUZINK MATT



FASAD MOT NORD

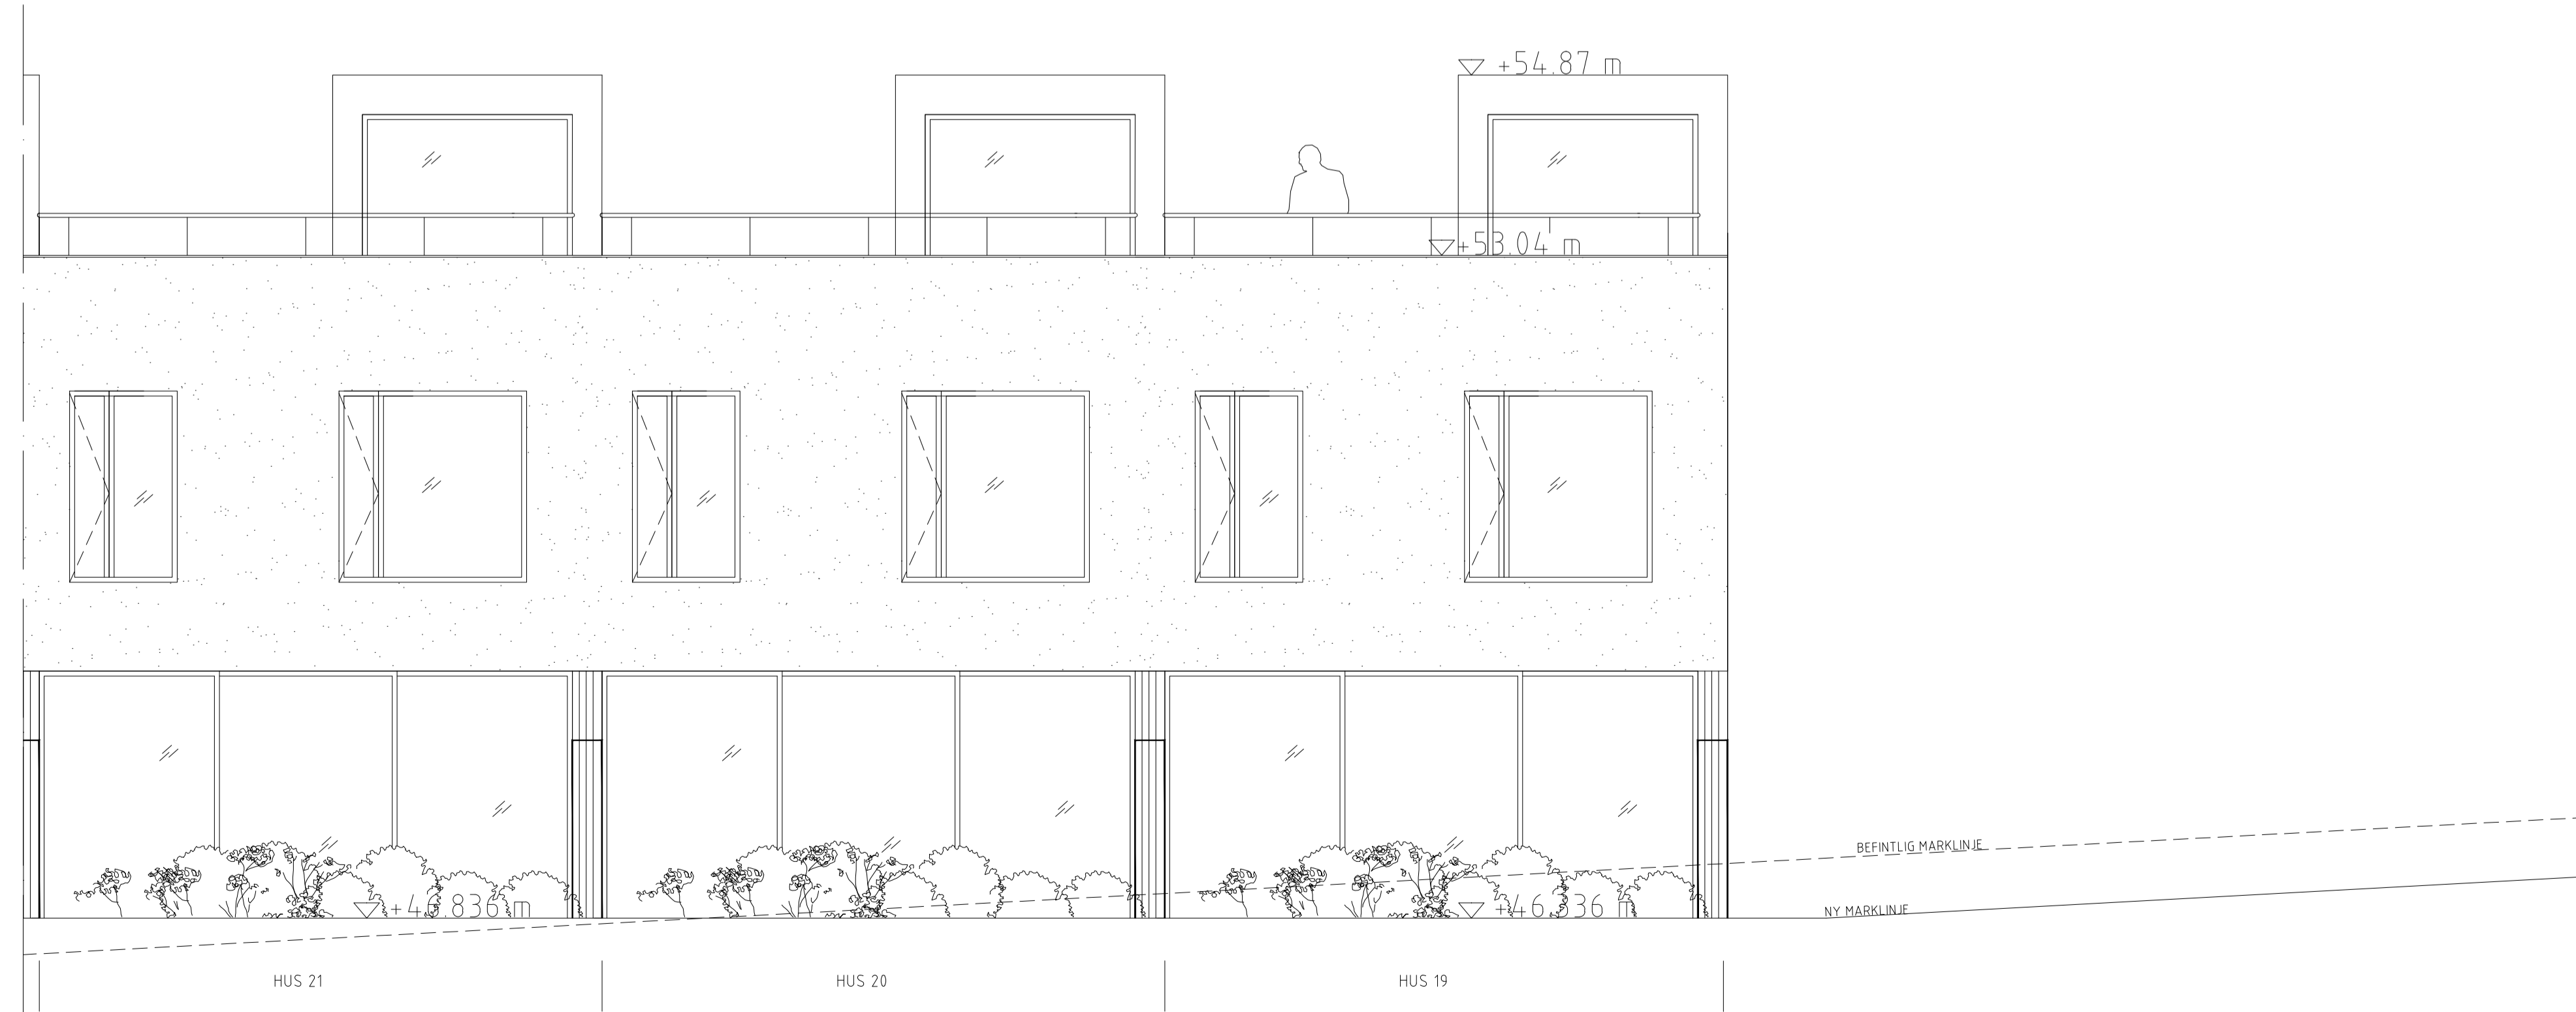

FASAD MOT SYD

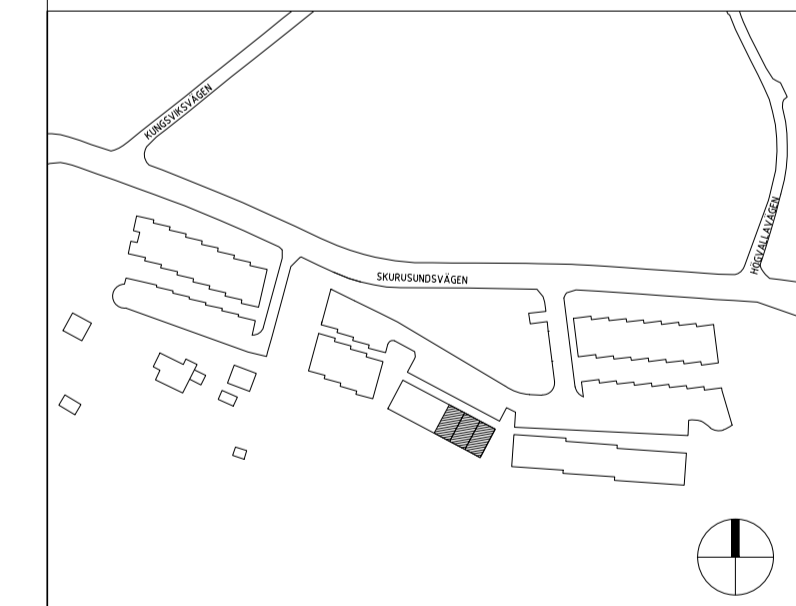

INNOVATION PROPERTIES

BYGGLOV


SICKLAÖN 40:18



AHLQVIST & ALMQVIST ARKITEKTER AB
PETER HENRIKSSON
1948 STOCKHOLM
TEL: 08-556 76 800

UPPDRAG NR	RTID/KONSTR AV	HANDLAGGARE
DATUM	ANSVARIG	
TYPHUS.19-21		
FASAD NORD & SYD		

SKALA	NUMMER	BET
1:50 = A1	A-43.1-114	
1:100 = A3		

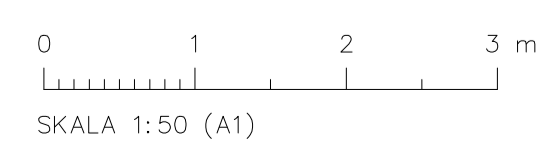

2020-12-01 13:43:48 x:\track\mark\anvisning\projekt\ering_b - arkitekt\VIS model\20\20201201\20201201_bygglov_2.dwg

FÖRKLARING & FÖRESKRIFTER


ALLA MÅTT I MM
ALLA MÅTT KONTROLLERAS PÅ PLATS INNAN TILLVERKNING

MATERIALBESKRIVNING


PLAN 0, ENTREPLAN
45MM RIBBOR AV LÄRK

PLAN 2,
LJUSGRÅ PUTS, NCS 2000 N


TAKPLAN, ANSLUTNING TILL TAK
ALUZINK MATT

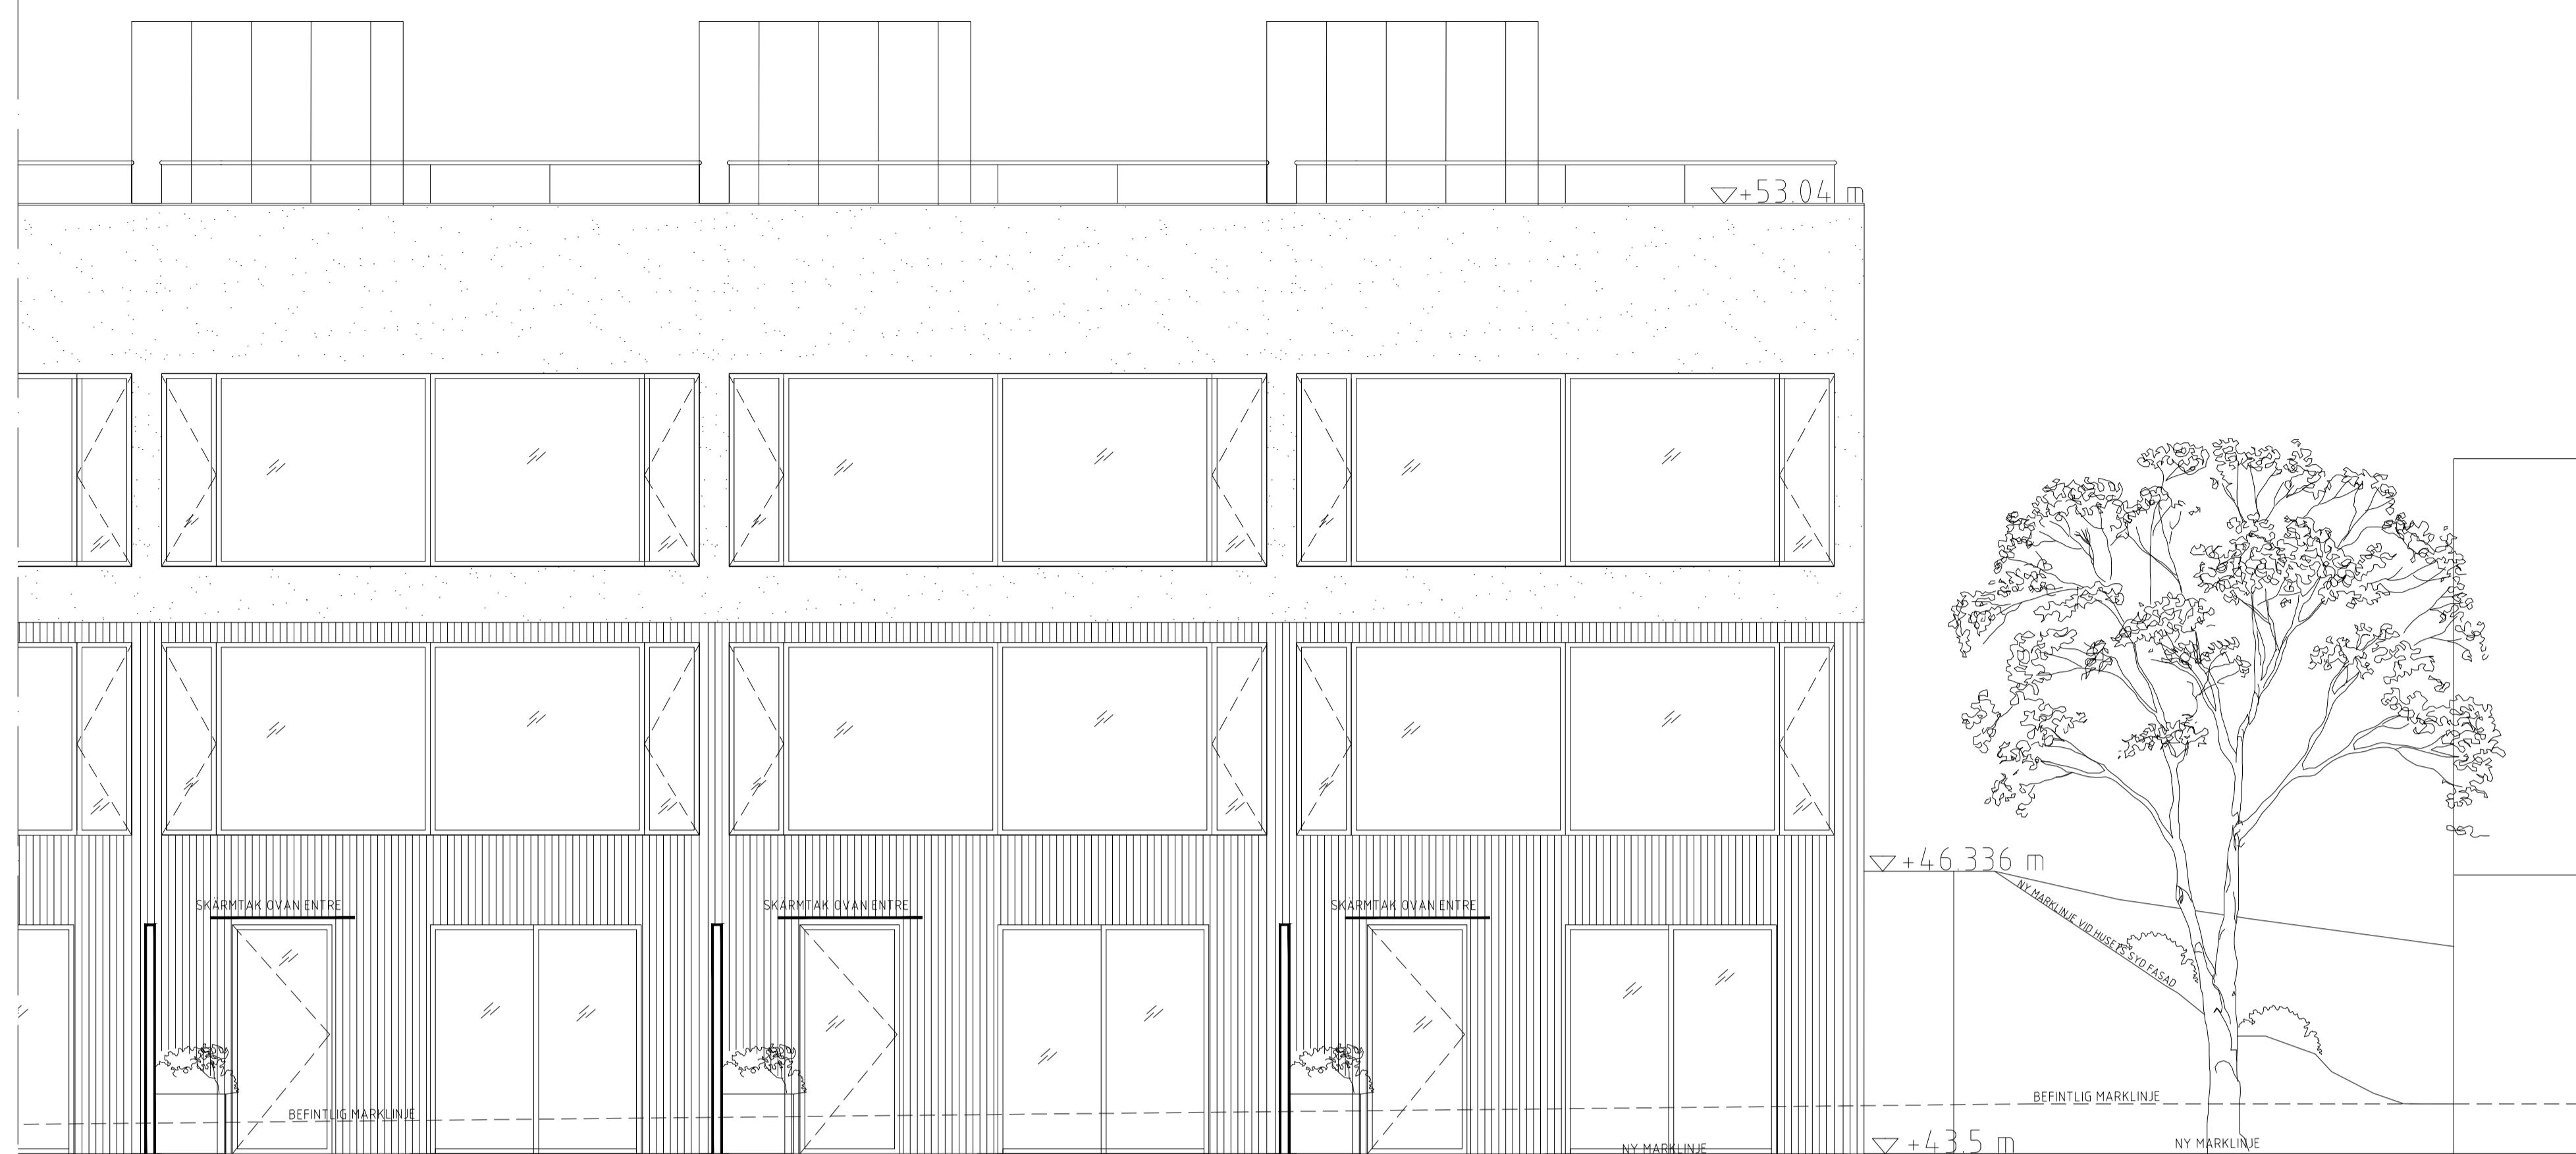

FASAD MOT NORD

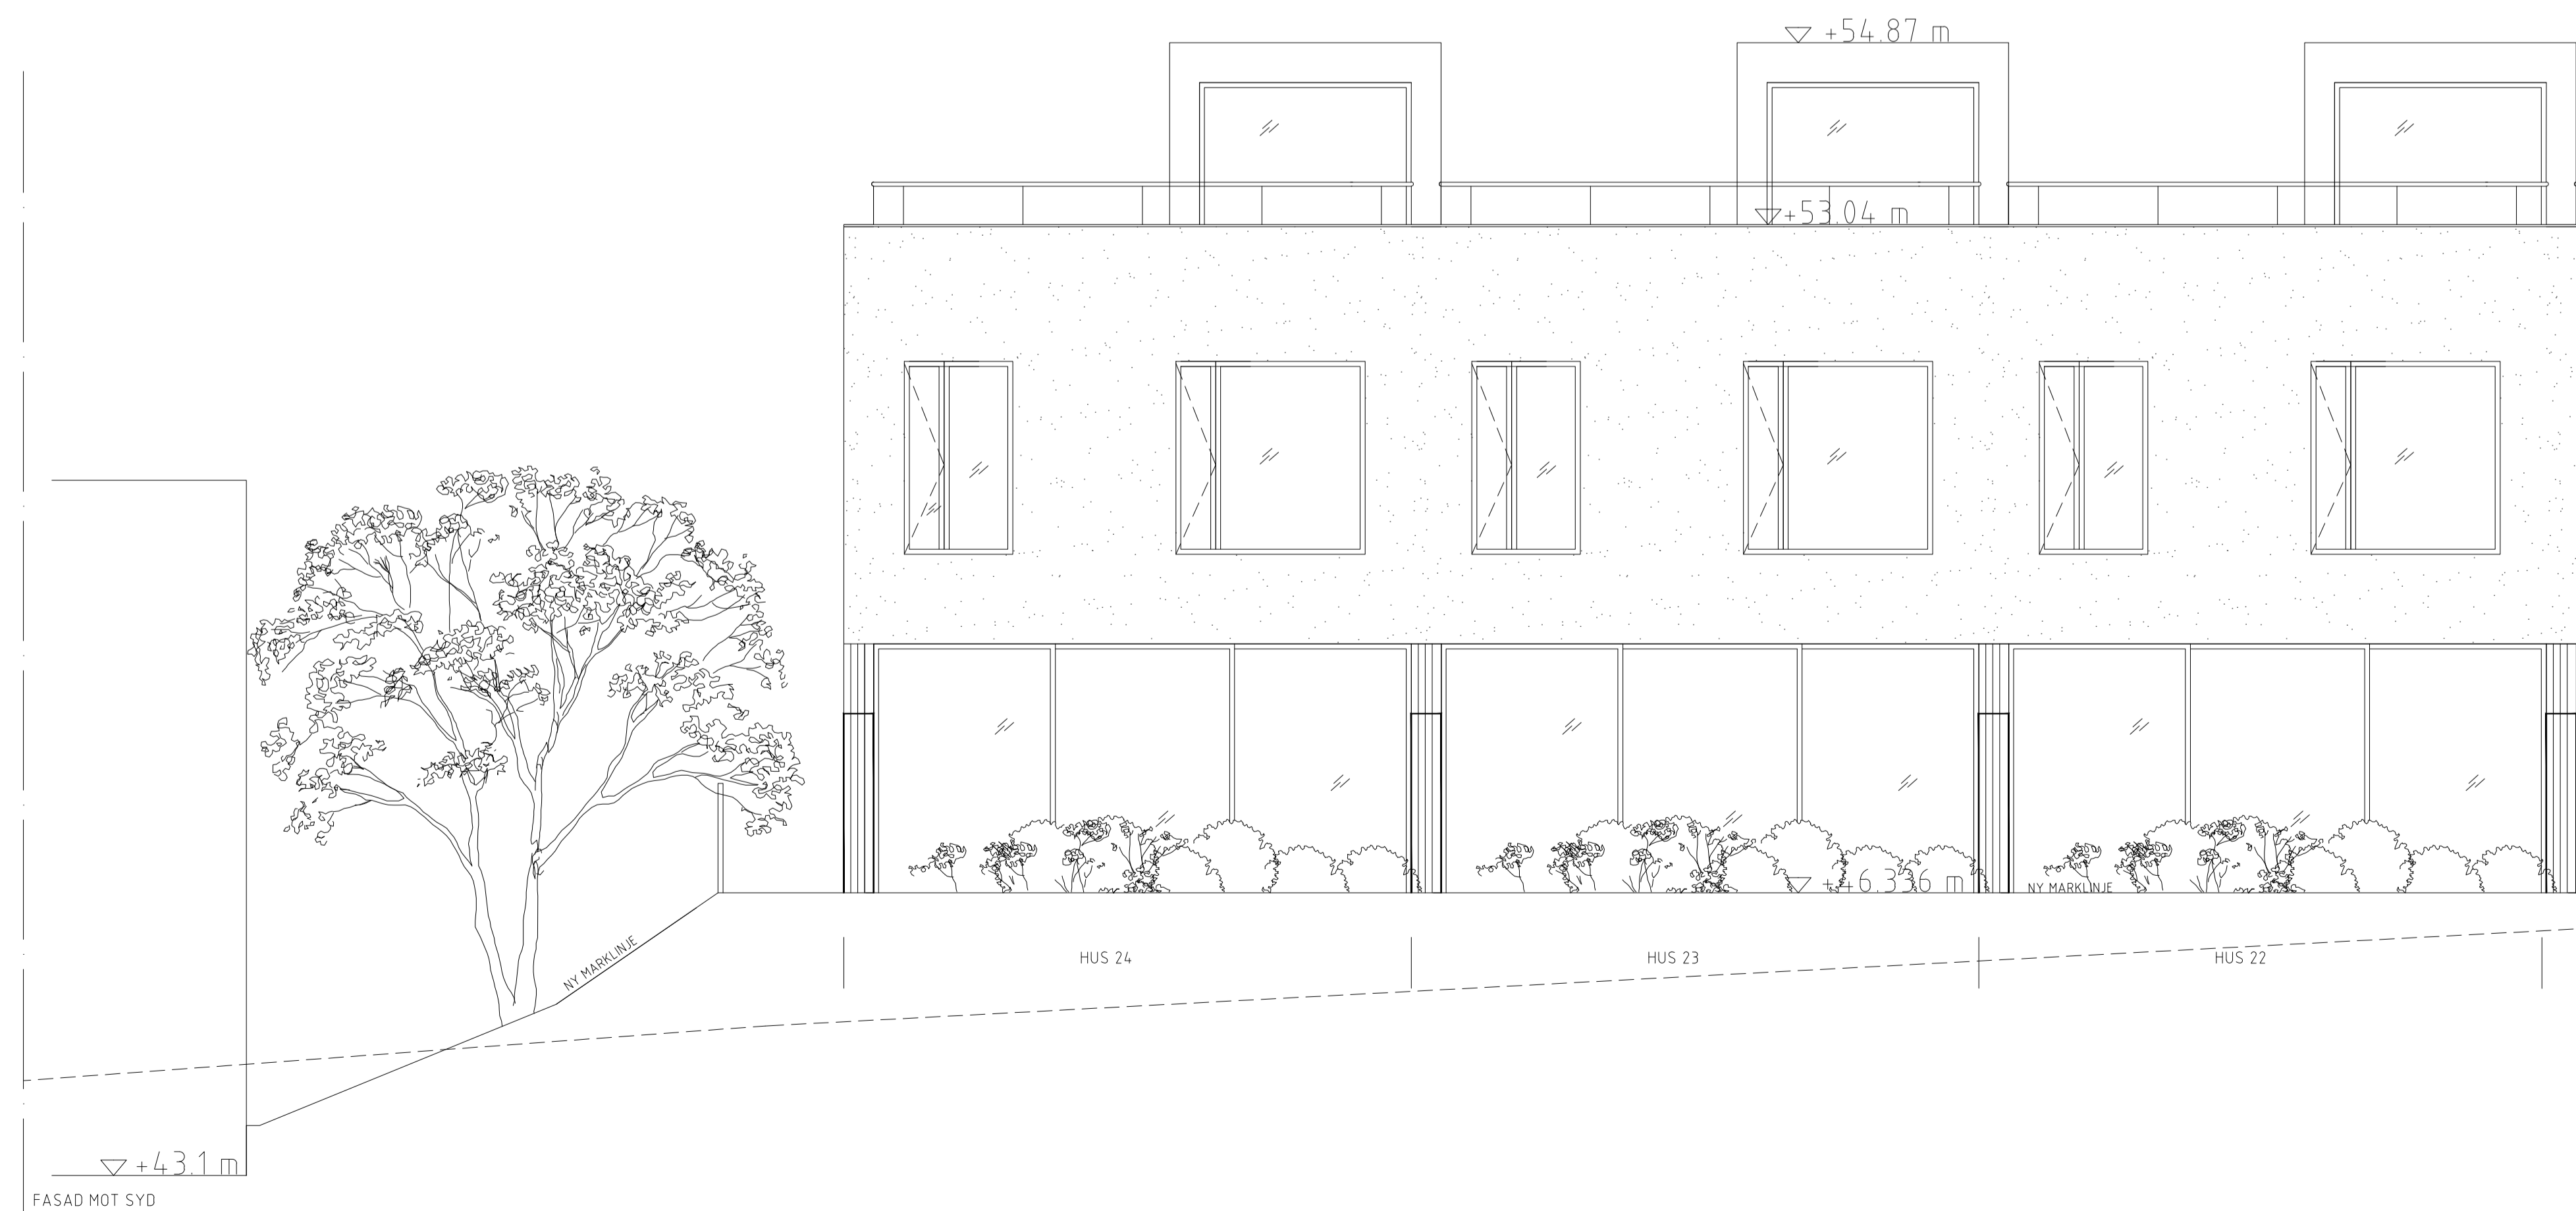

FASAD MOT SYD

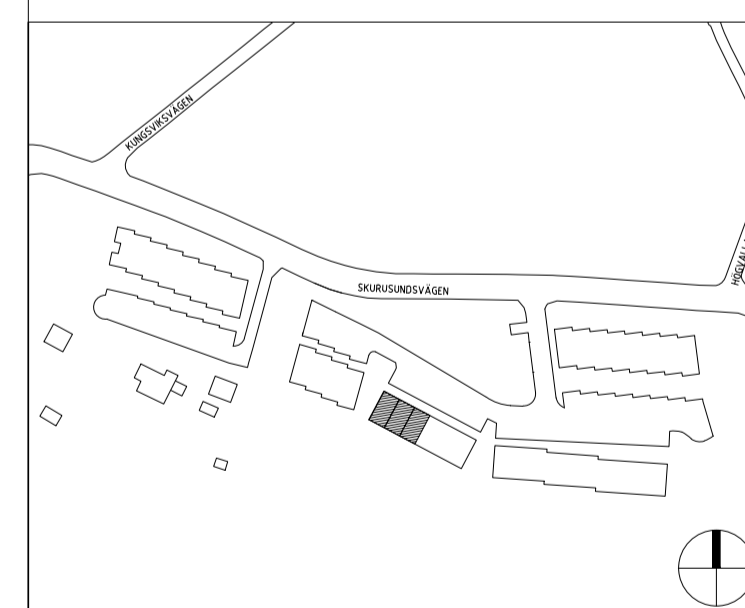

INNOVATION
PROPERTIES


BYGGLOV

SICKLAÖN 40:18



AHLQVIST & ALMQVIST ARKITEKTER AB
PETER HENRIKSSON BACHE 12, 1 TR
SE 141 800000
TEL: 08 256 76 800

A		
UPPDRAG NR	HANDLÄGGARE	
2020-12-01	STAFFAN SVENSSON	STAFFAN SVENSSON
DATUM	ANSVARIG	
2020-12-01	BRITT ALMQVIST	
TYPHUS 22-24 FASAD NORD & SYD		

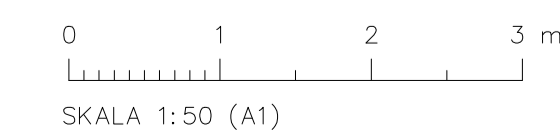

SKALA	NUMMER	BET
1:50 = A1 1:100 = A3	A-43.1-115	

2020-12-01 13:46:16 x:\track\mark\anvisning\projekt\erling_b - arkitekt\1\05 model\20\20201201\20201201_bygglov 2.dwg

FÖRKLARING & FÖRESKRIFTER




ALLA MÅTT I MM
ALLA MÅTT KONTROLLERAS PÅ PLATS INNAN TILLVERKNING

MATERIALBESKRIVNING

PLAN 0, ENTREPLAN
45MM RIBBOR AV LÄRK

PLAN 2,
LJUSGRÅ PUTS, NCS 2000 N

TAKPLAN, ANSLUTNING TILL TAK
ALUZINK MATT

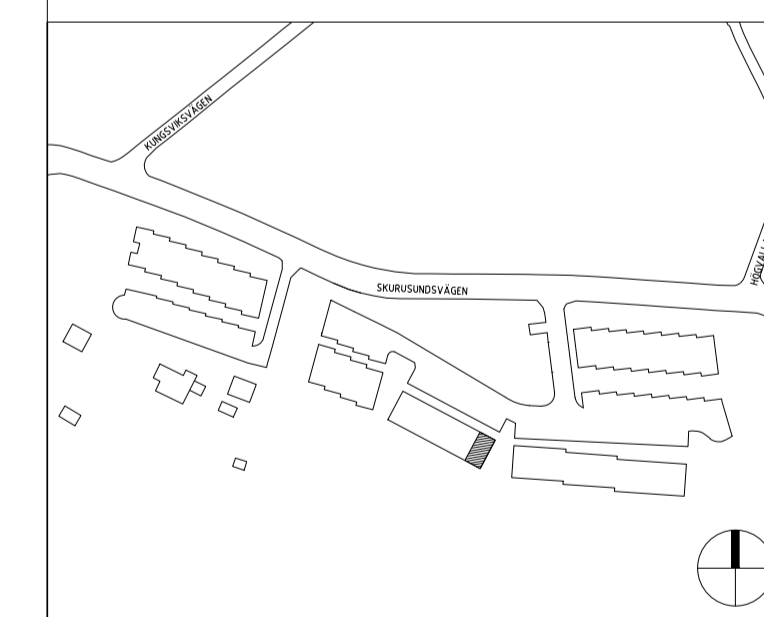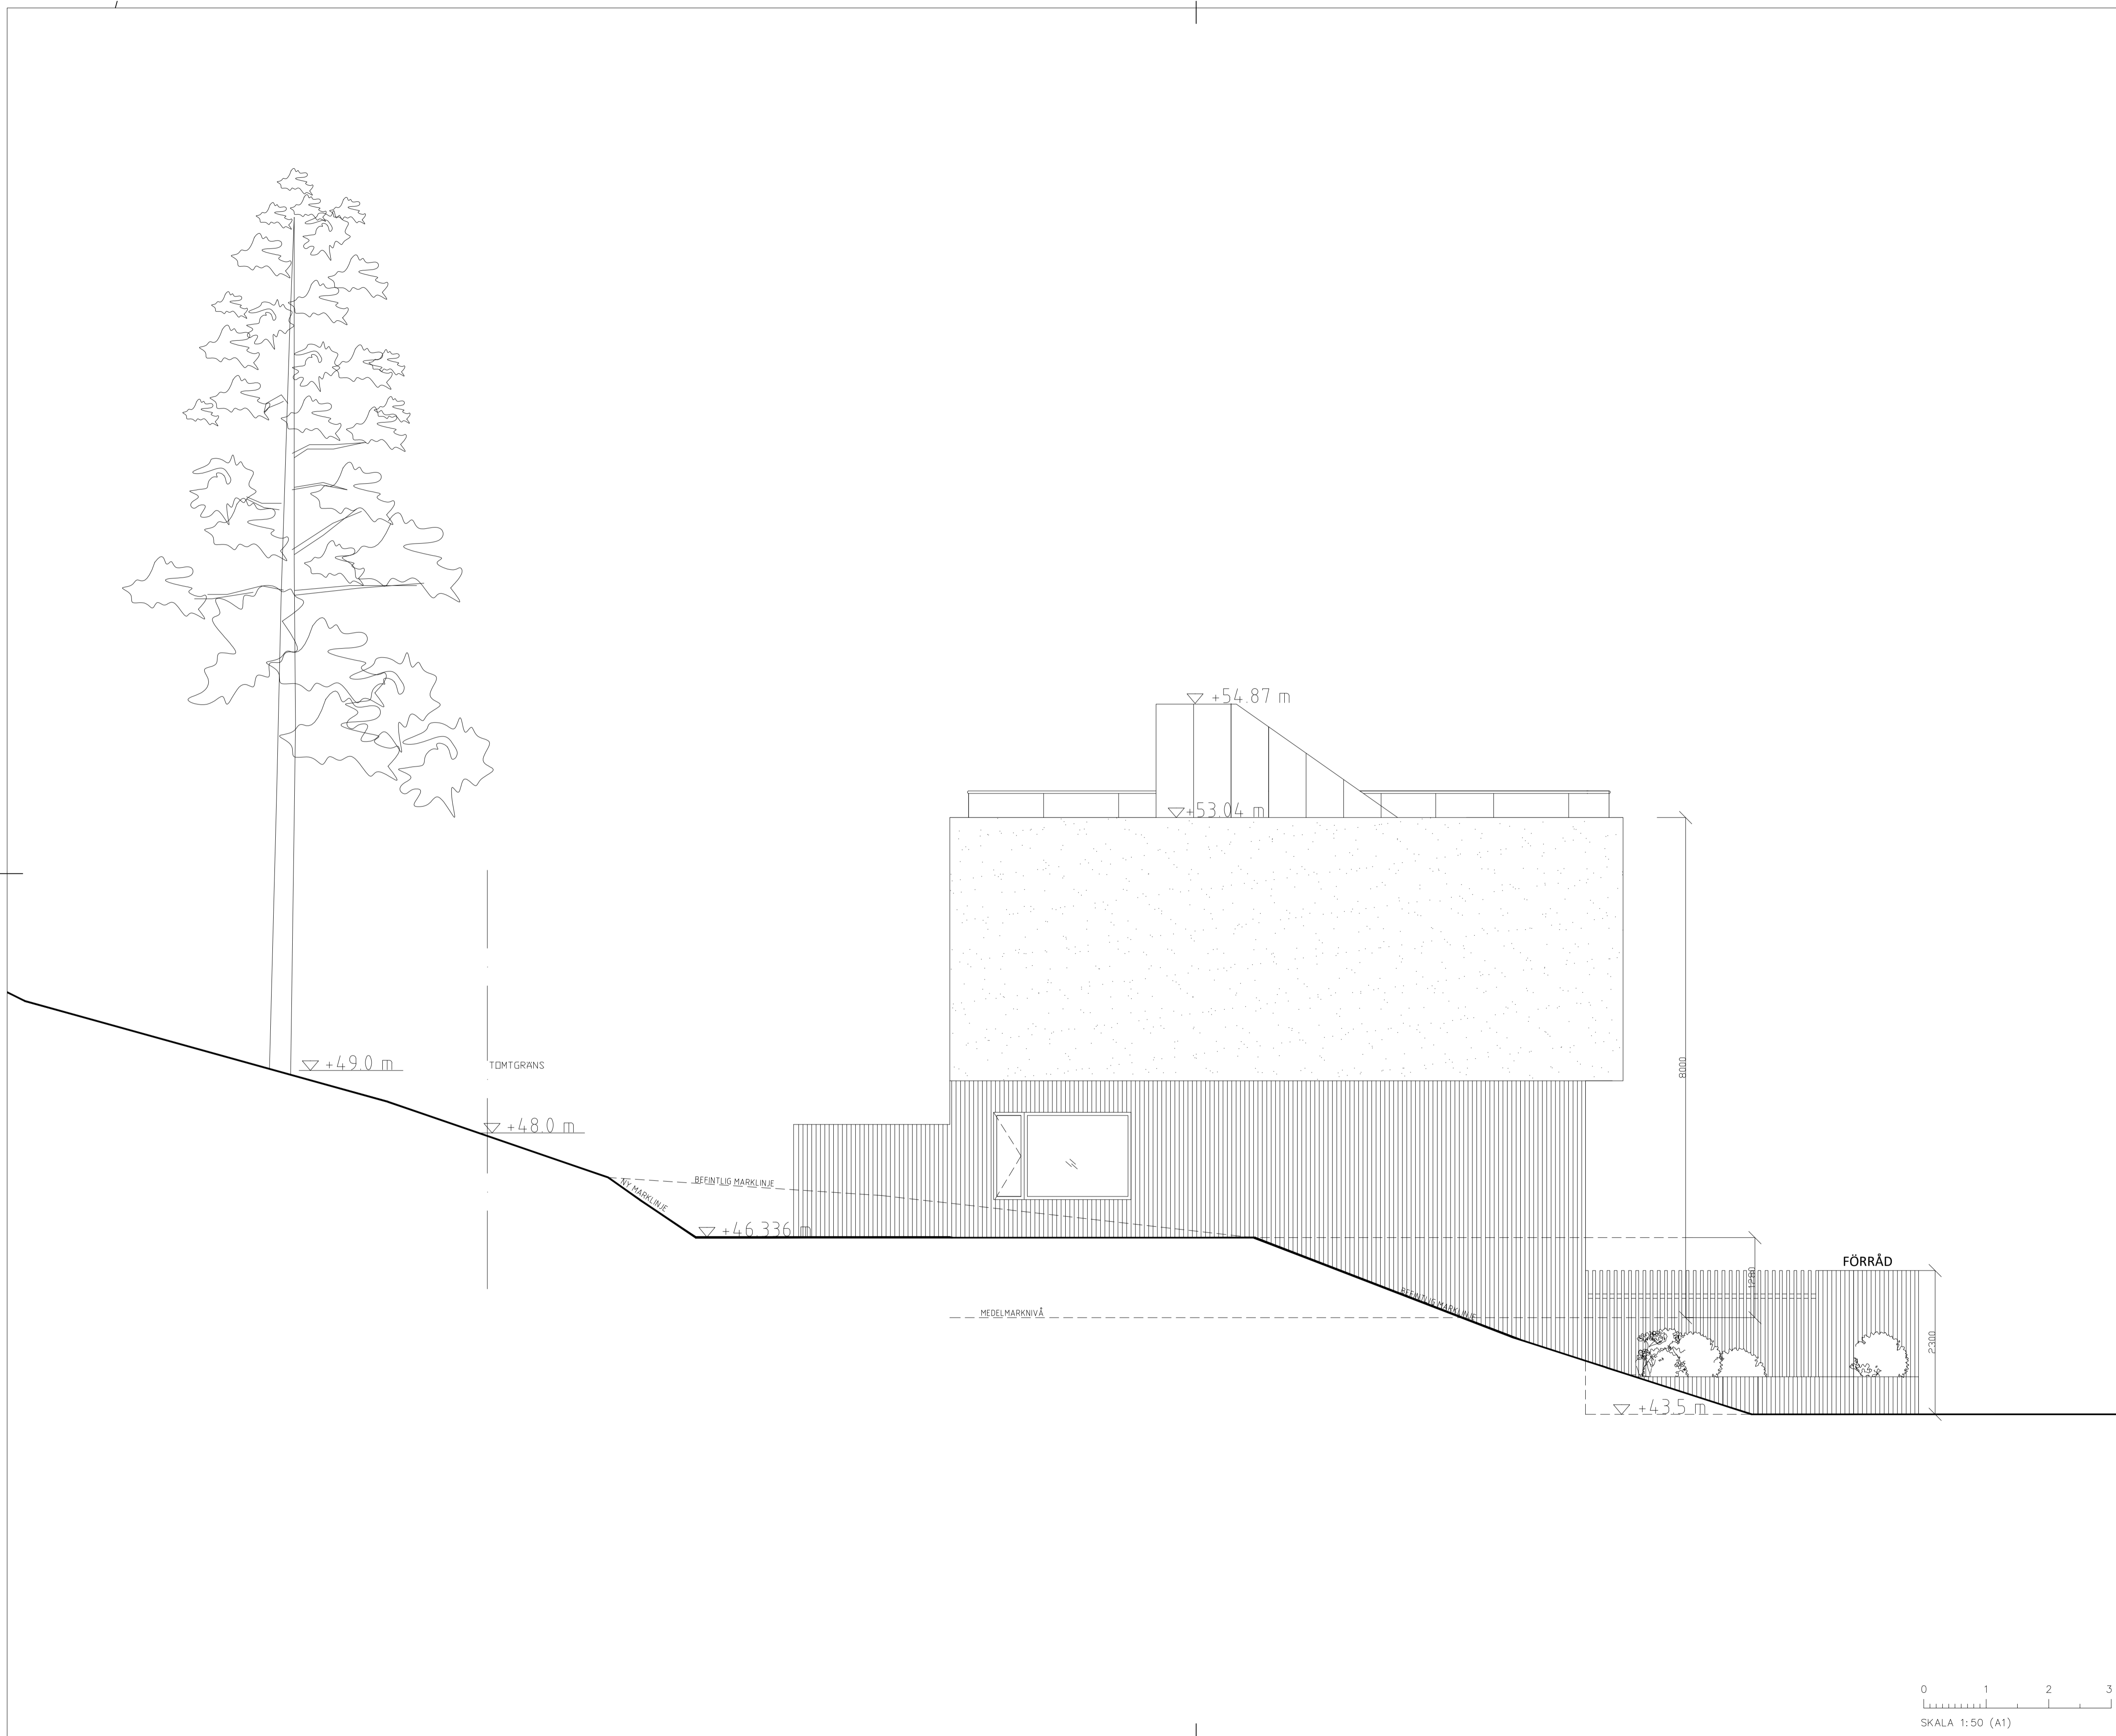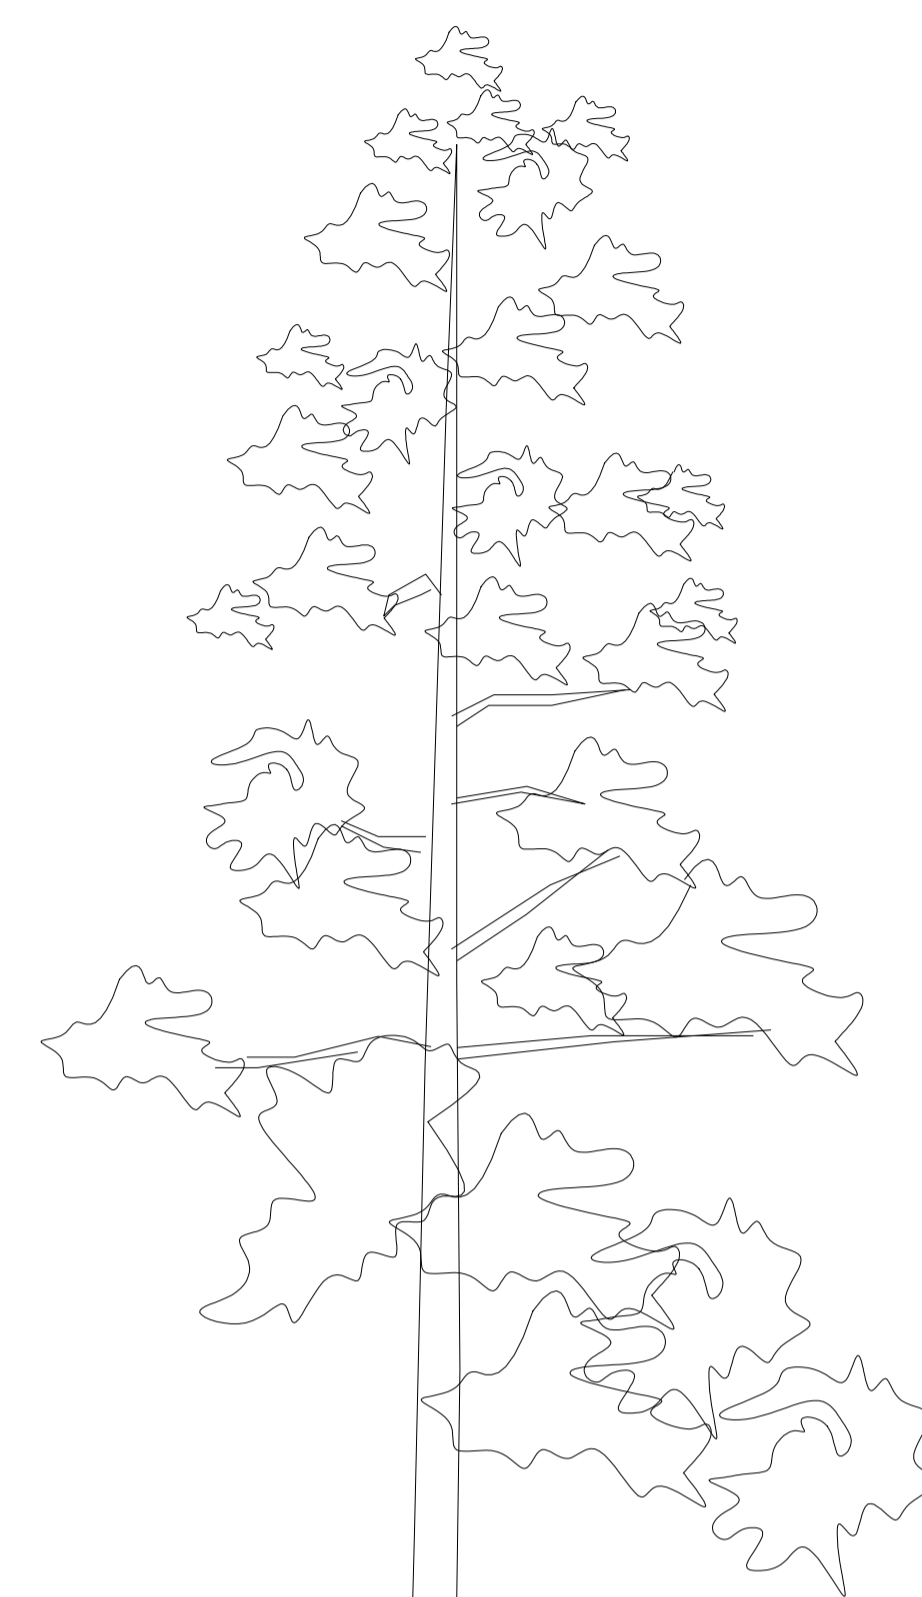

INNOVATION PROPERTIES

BYGGLOV

SICKLAÖN 40:18



UPPDRAG NR	RTIAD/KONSTR AV	HANDLAGGARE
2020-12-01	STAFFAN SVENSSON	STAFFAN SVENSSON
DATUM	ANSVARIG	
2020-12-01	BRITT ALMQVIST	
TYPHUS.19 FASAD ÖST		
SKALA	NUMMER	BET
1:50 = A1 1:100 = A3	A-43.1-116	

x:\haekke\markanvisning\projekt\ering\3 - arkitekt\VIS model\20\2020\201\20201201_Bygglöv 2.dwg 2020-12-01 13:47:46

FÖRKLARING & FÖRESKRIFTER




ALLA MÅTT I MM
ALLA MÅTT KONTROLLERAS PÅ PLATS INNAN TILLVERKNING

MATERIALBESKRIVNING

PLAN 0, ENTREPLAN
45MM RIBBOR AV LÄRK

PLAN 2
LJUSGRÅ PUTS, NCS 2000 N

TAKPLAN, ANSLUTNING TILL TAK
ALUZINK MATT

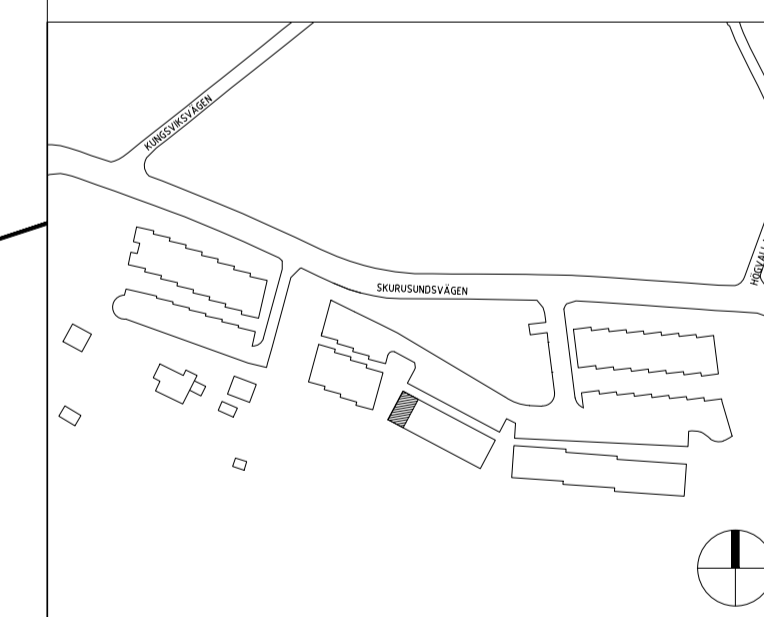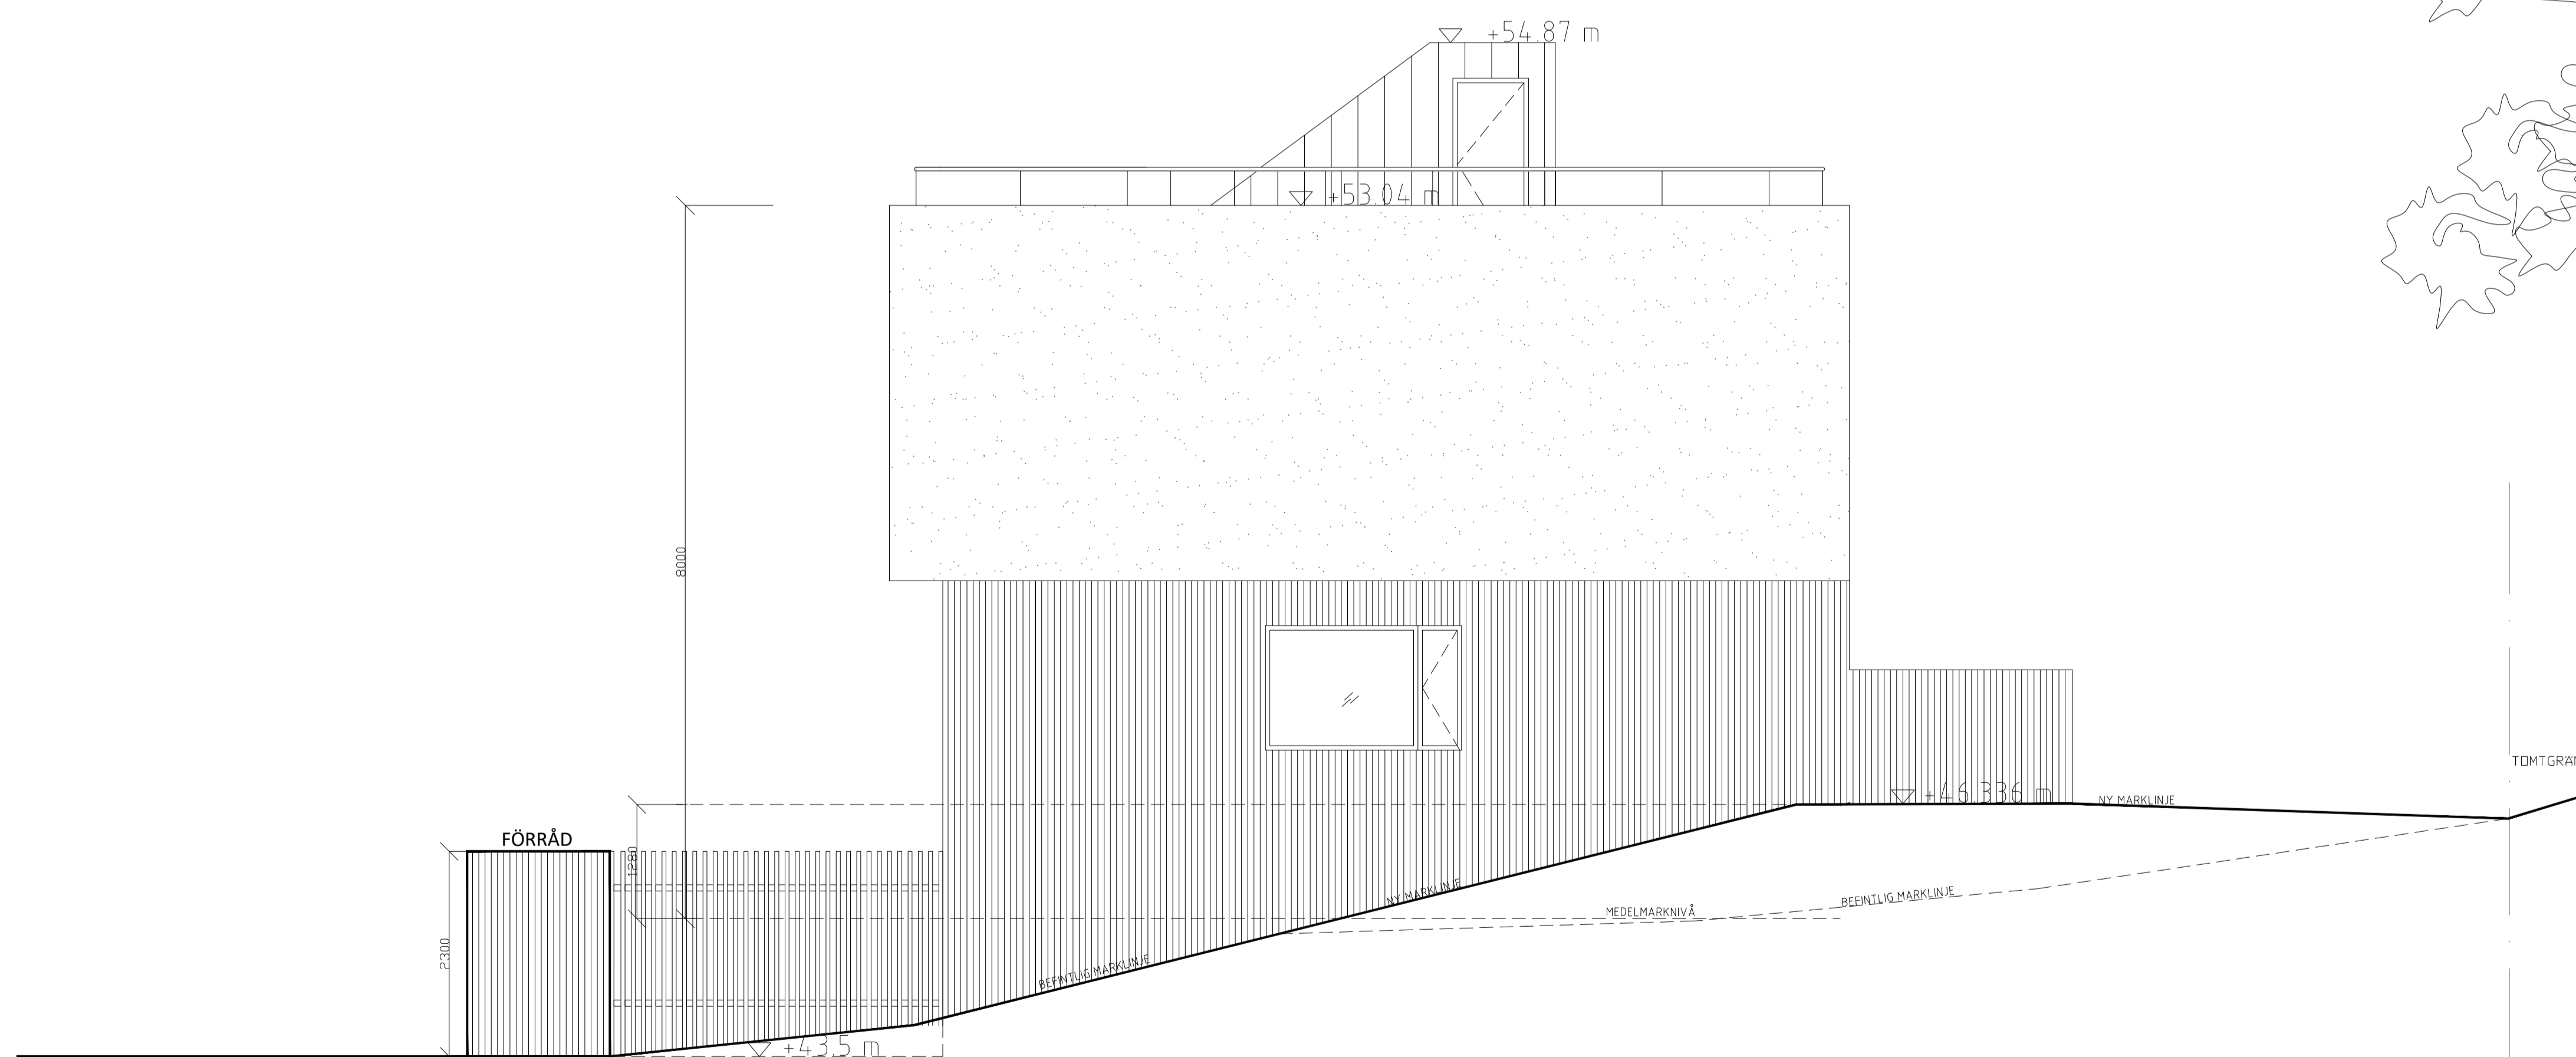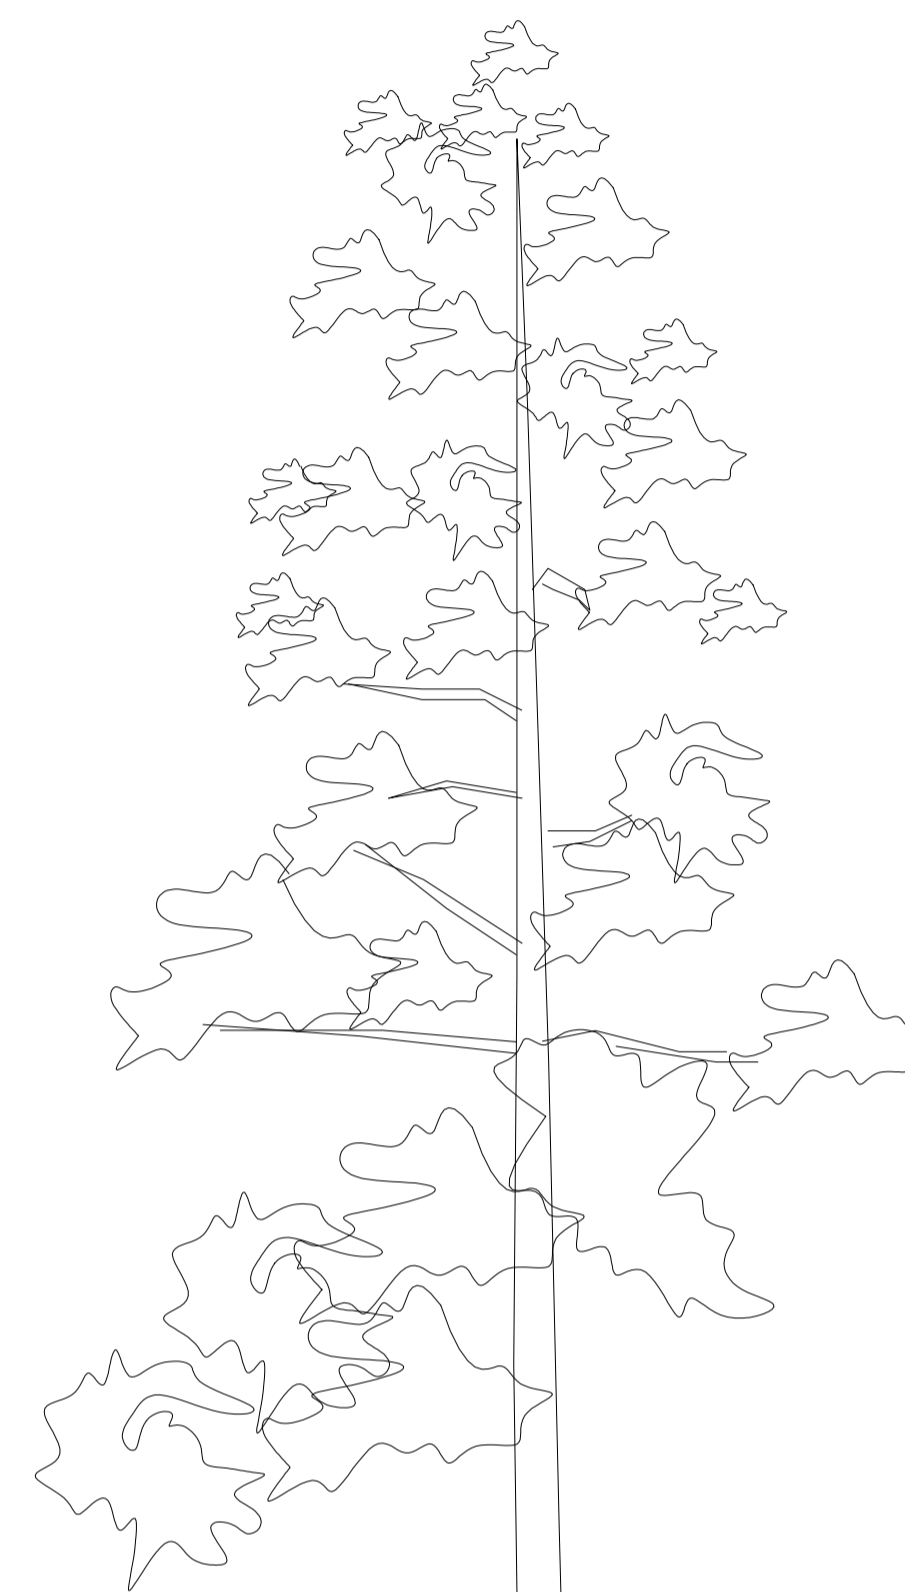

INNOVATION PROPERTIES


BYGGLOV

SICKLAÖN 40:18




AHLQVIST & ALMQVIST ARKITEKTER AB
PETER HENRIKSSON KÄRRE 12, 1 TR
SE-141 83 STOCKHOLM
TEL: 08-256 76 890


A		
UPPDRAG NR	RITAD/KONSTR AV	HANDLAGGARE
	STAFFAN SVENSSON	STAFFAN SVENSSON
DATUM	ANSVARIG	
2020-12-01	BRITT ALMQVIST	
TYPHUS 24 FASAD VÄST		
SKALA	NUMMER	BET
1:50 = A1 1:100 = A3	A-43.1-117	

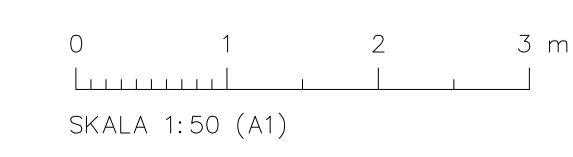

x:\haekke\markanvisning\projekt\erling_b - arkitekt\VIS model\20\2020\201\20201201_Bygglöv 2.dwg 2020-12-01 13:49:28

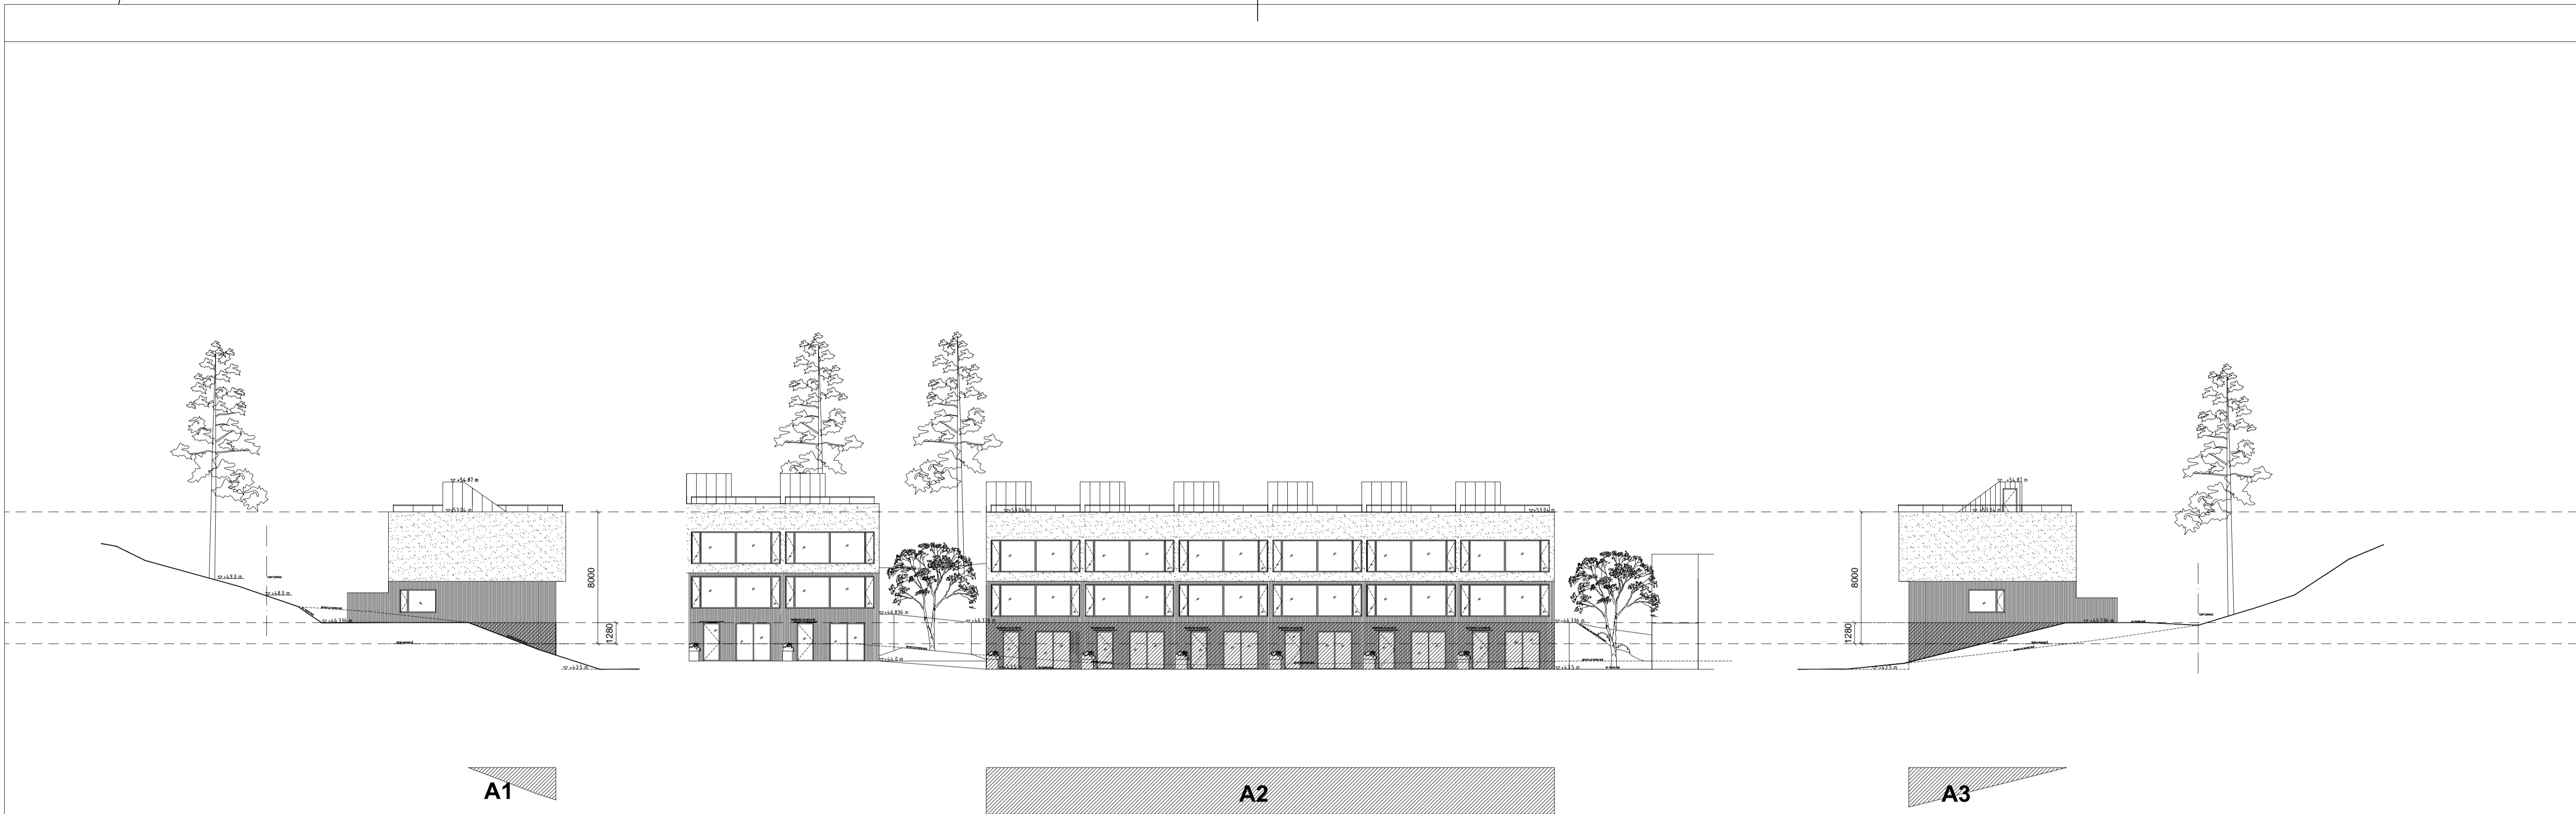

$$\text{MEDELMARKNIVÅ} = \frac{\text{A1} + \text{A2} + \text{A3} + \text{A4}}{\text{BYGGNADENS OMKRETS}} = \frac{6+97,8+12+0}{90,5} = \frac{116}{90,5} = 1,28\text{m}$$

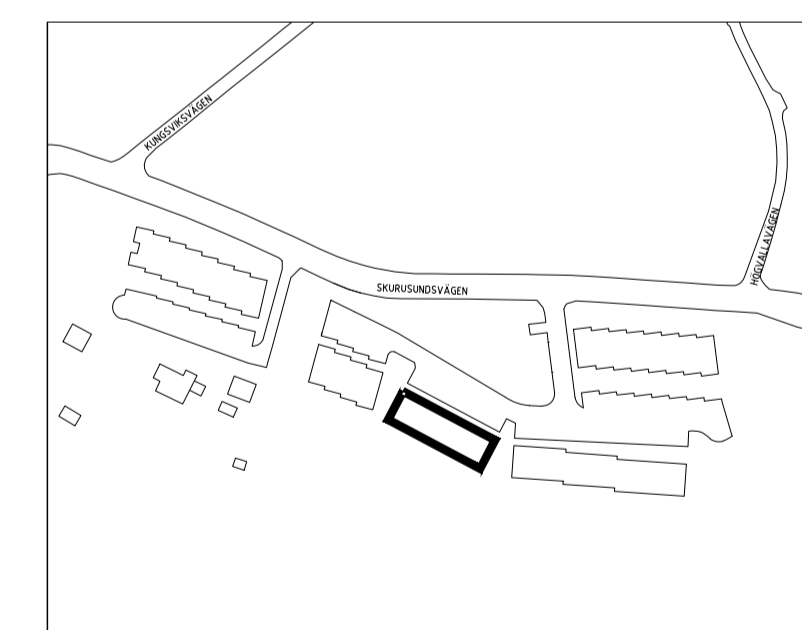

INNOVATION PROPERTIES

BYGGLOV

SICKLAÖN 40:18






A		
UPPDRAG NR	RITAD/KONSTR AV	HANDELAGGARE
DATUM	ANSVARIG	
TYPHUS GAVELHUS, HUS 19-24 FASAD NORD & SYD		
SKALA	NUMMER	BET


1:200 = A1
1:400 = A3

A-43.1-141

2020-12-01 14:45:00 x:\aekke\mark\anvisning\projekt\ering\3 - arkitekt\VIS model\20\2020\201\20201201_bygglöv 2.dwg

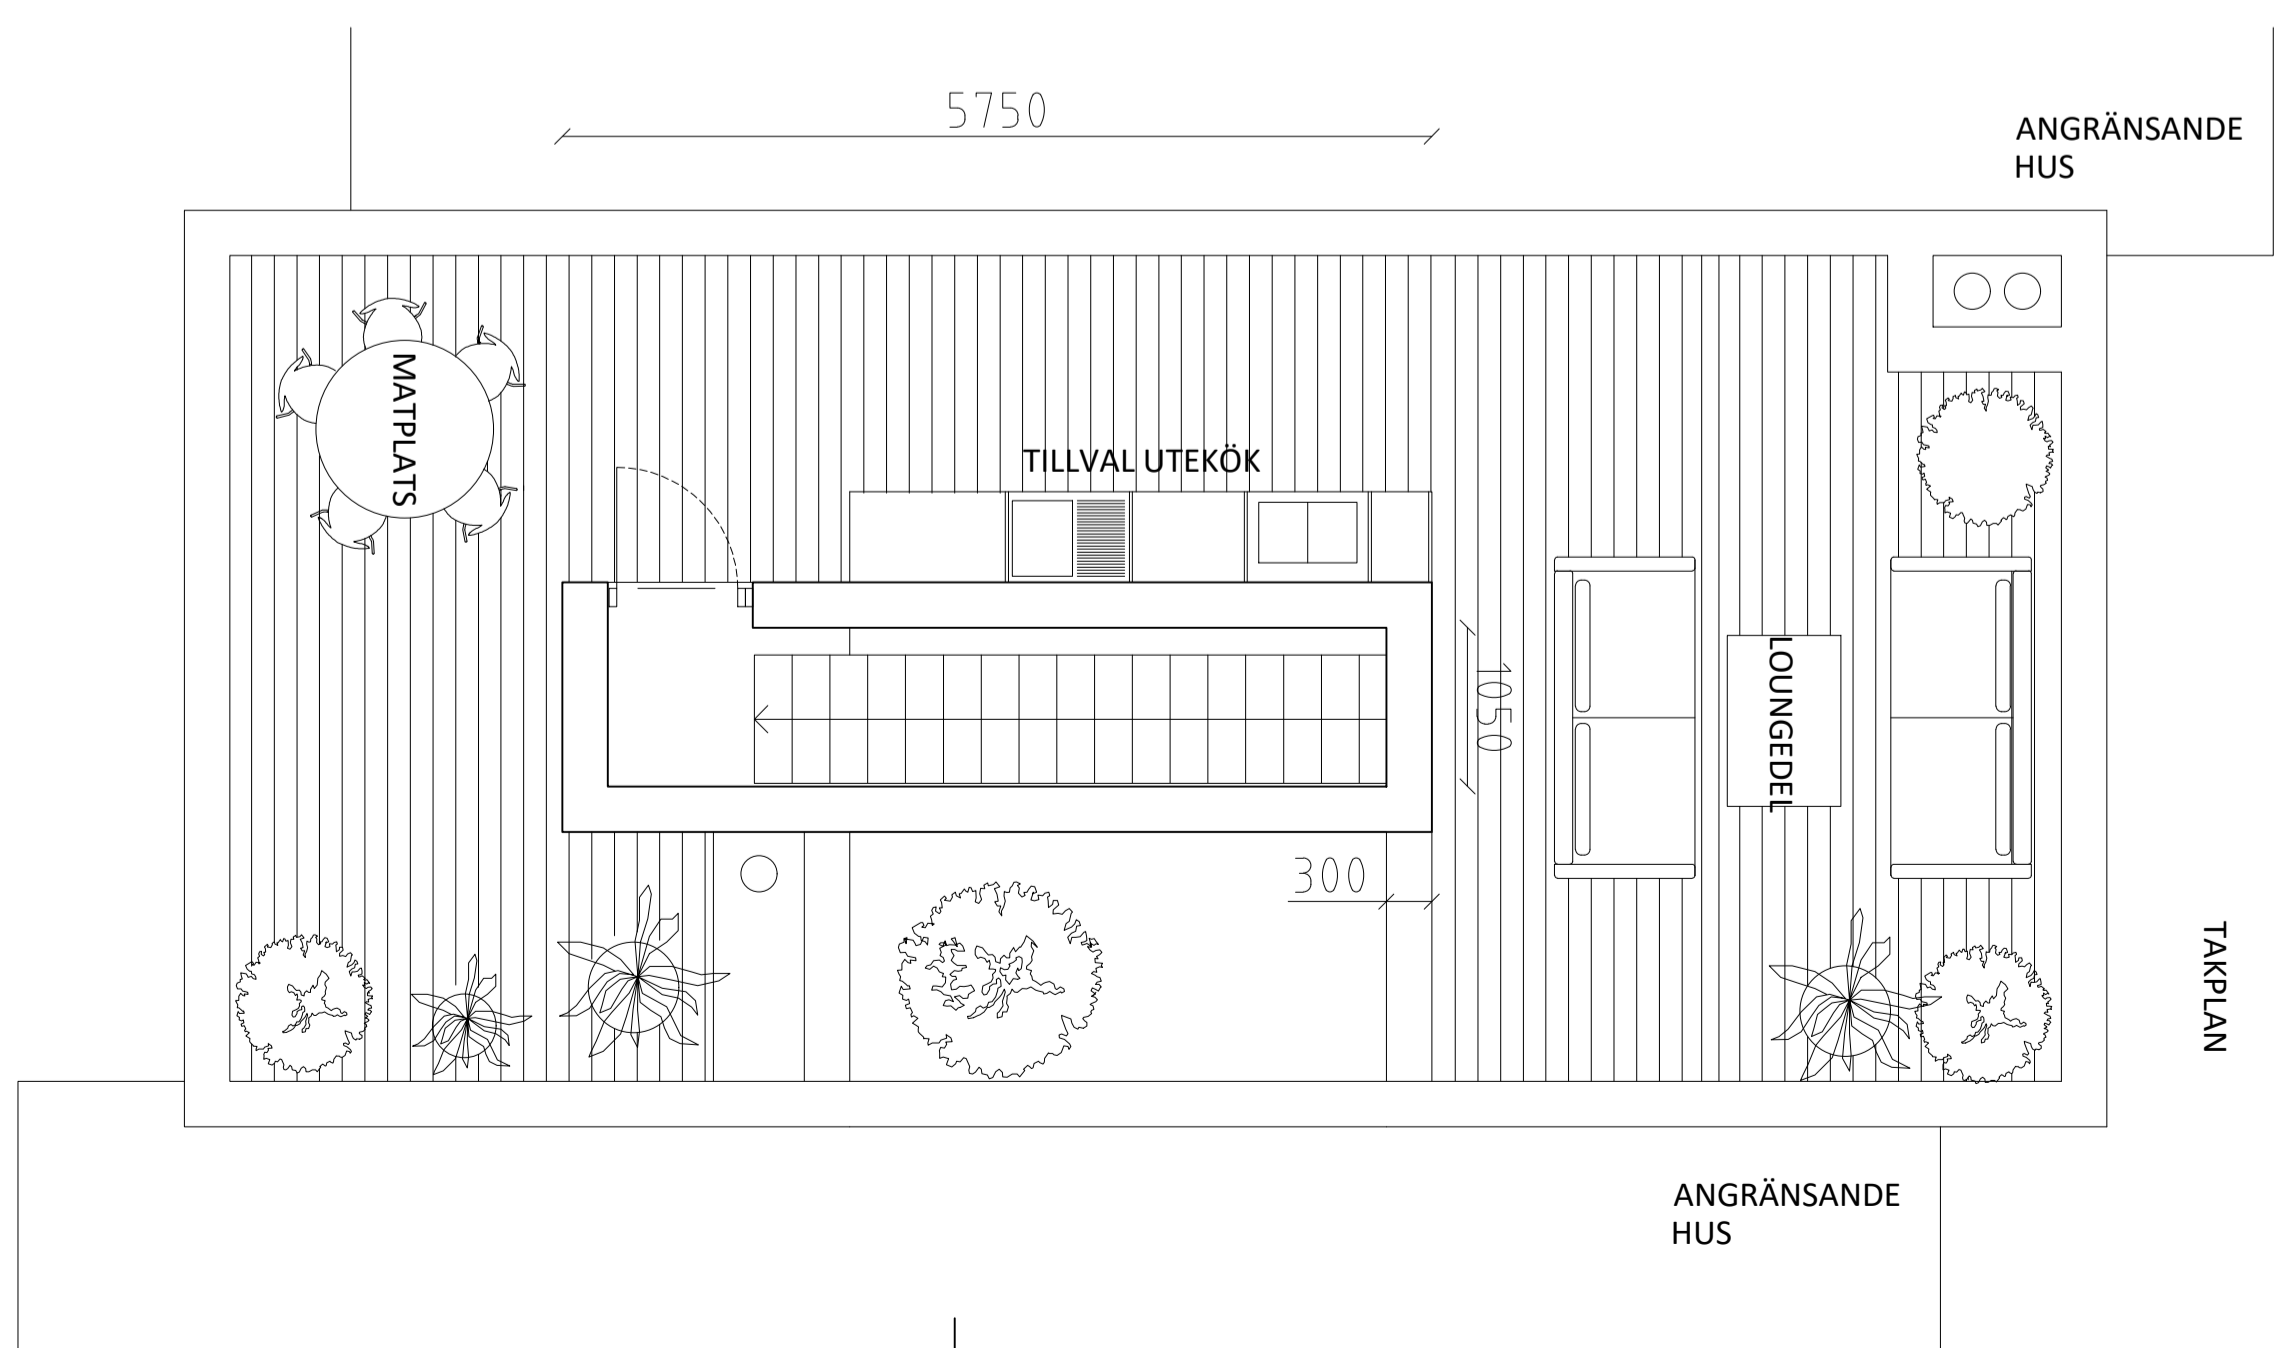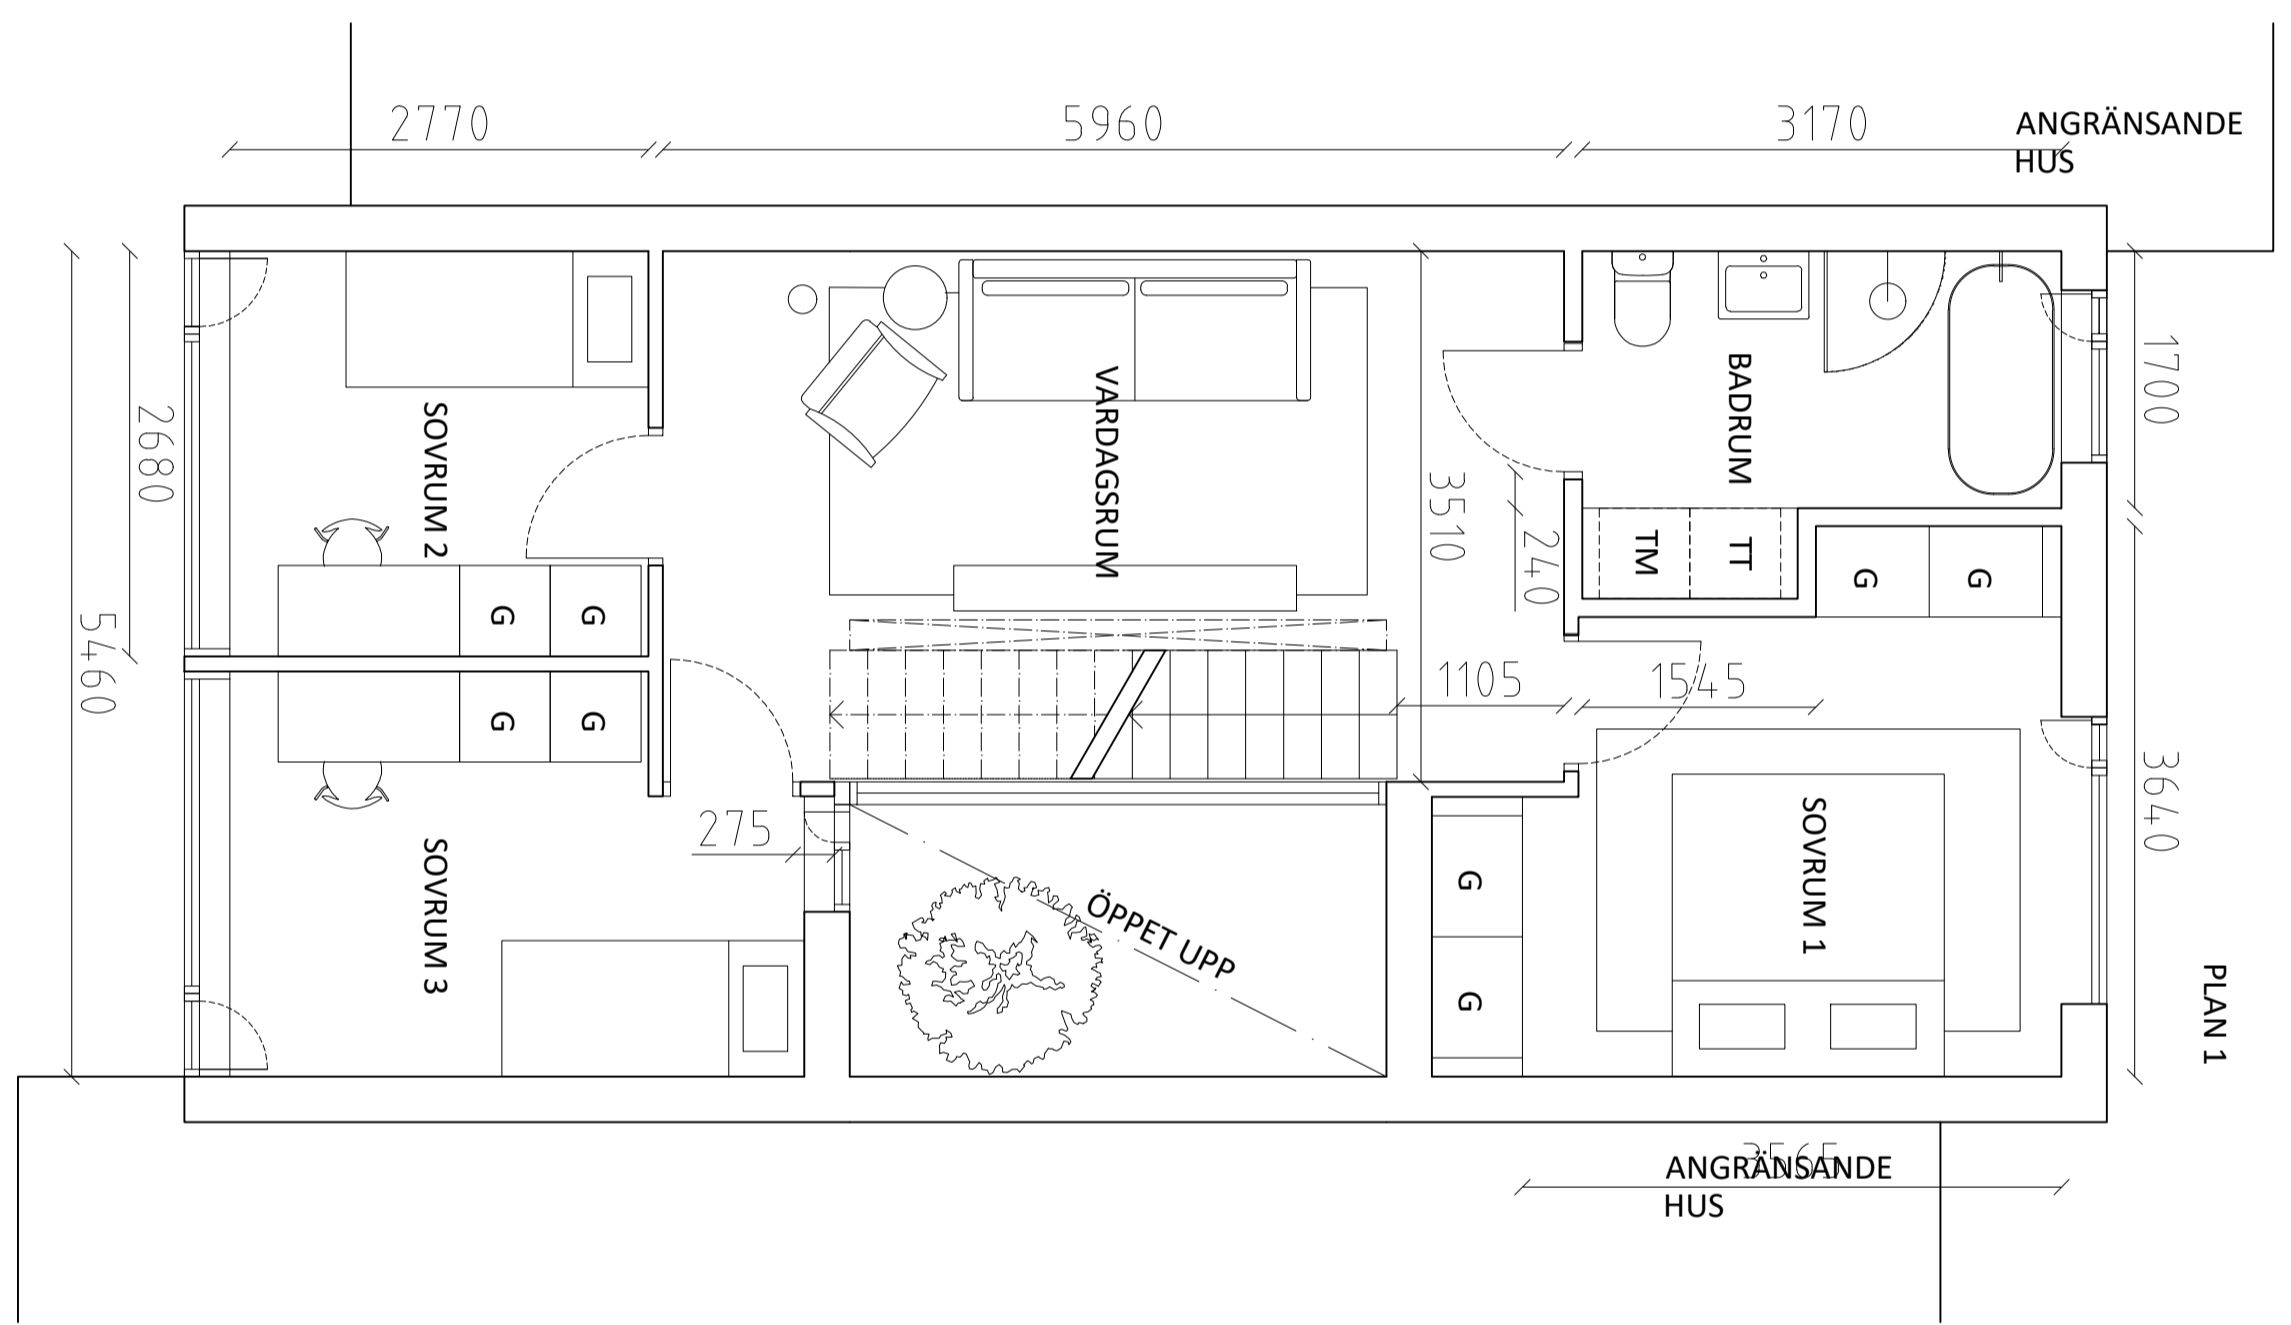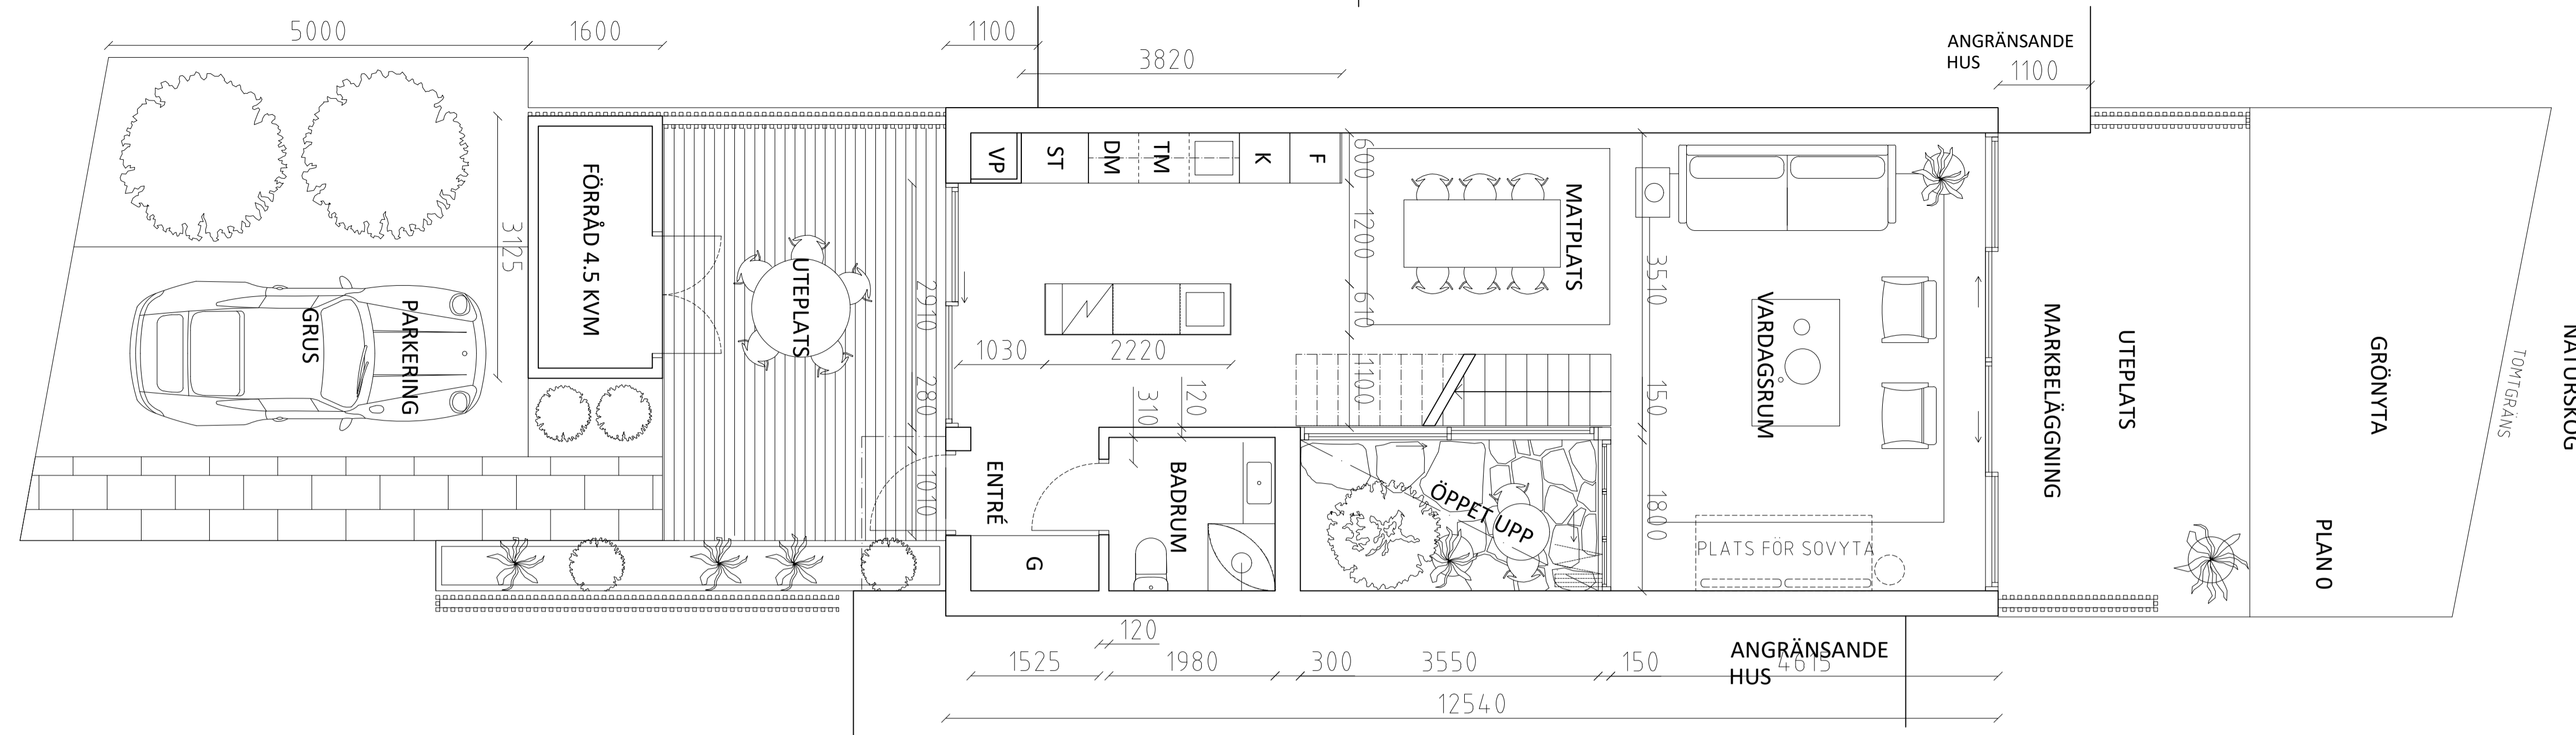

FÖRKLARING & FÖRESKRIFTER
 ALLA MÅTT I MM
 ALLA MÅTT KONTROLLERAS PÅ PLATS INNAN TILLVERKNING

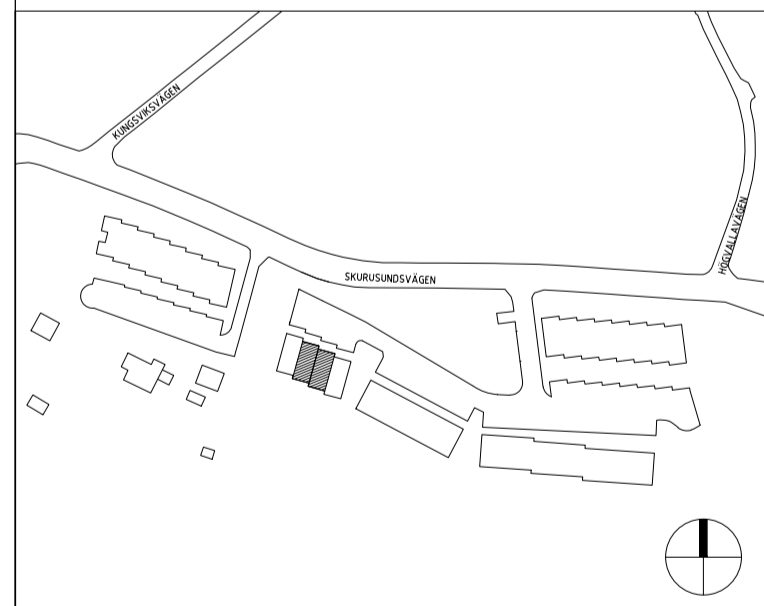

INNOVATION PROPERTIES

BYGGLOV


SICKLAÖN 40:18






UPPDRAG NR	RTAD/KONSTR AV	HANDLAGGARE
2020-12-01	STAFFAN SVENSSON	STAFFAN SVENSSON
DATUM	ANSVARIG	
2020-12-01	BRITT ALMQVIST	


TYPHUS 26-27
 PLANRITNING
 TYPPLAN 0, 1, TAKPLAN

SKALA	NUMMER	BET
1:50 = A1 1:100 = A3	A-40.1-110	

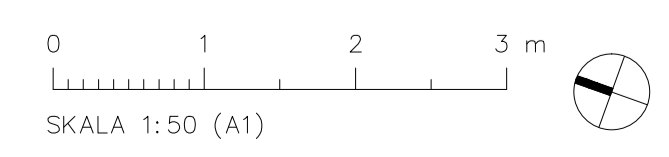

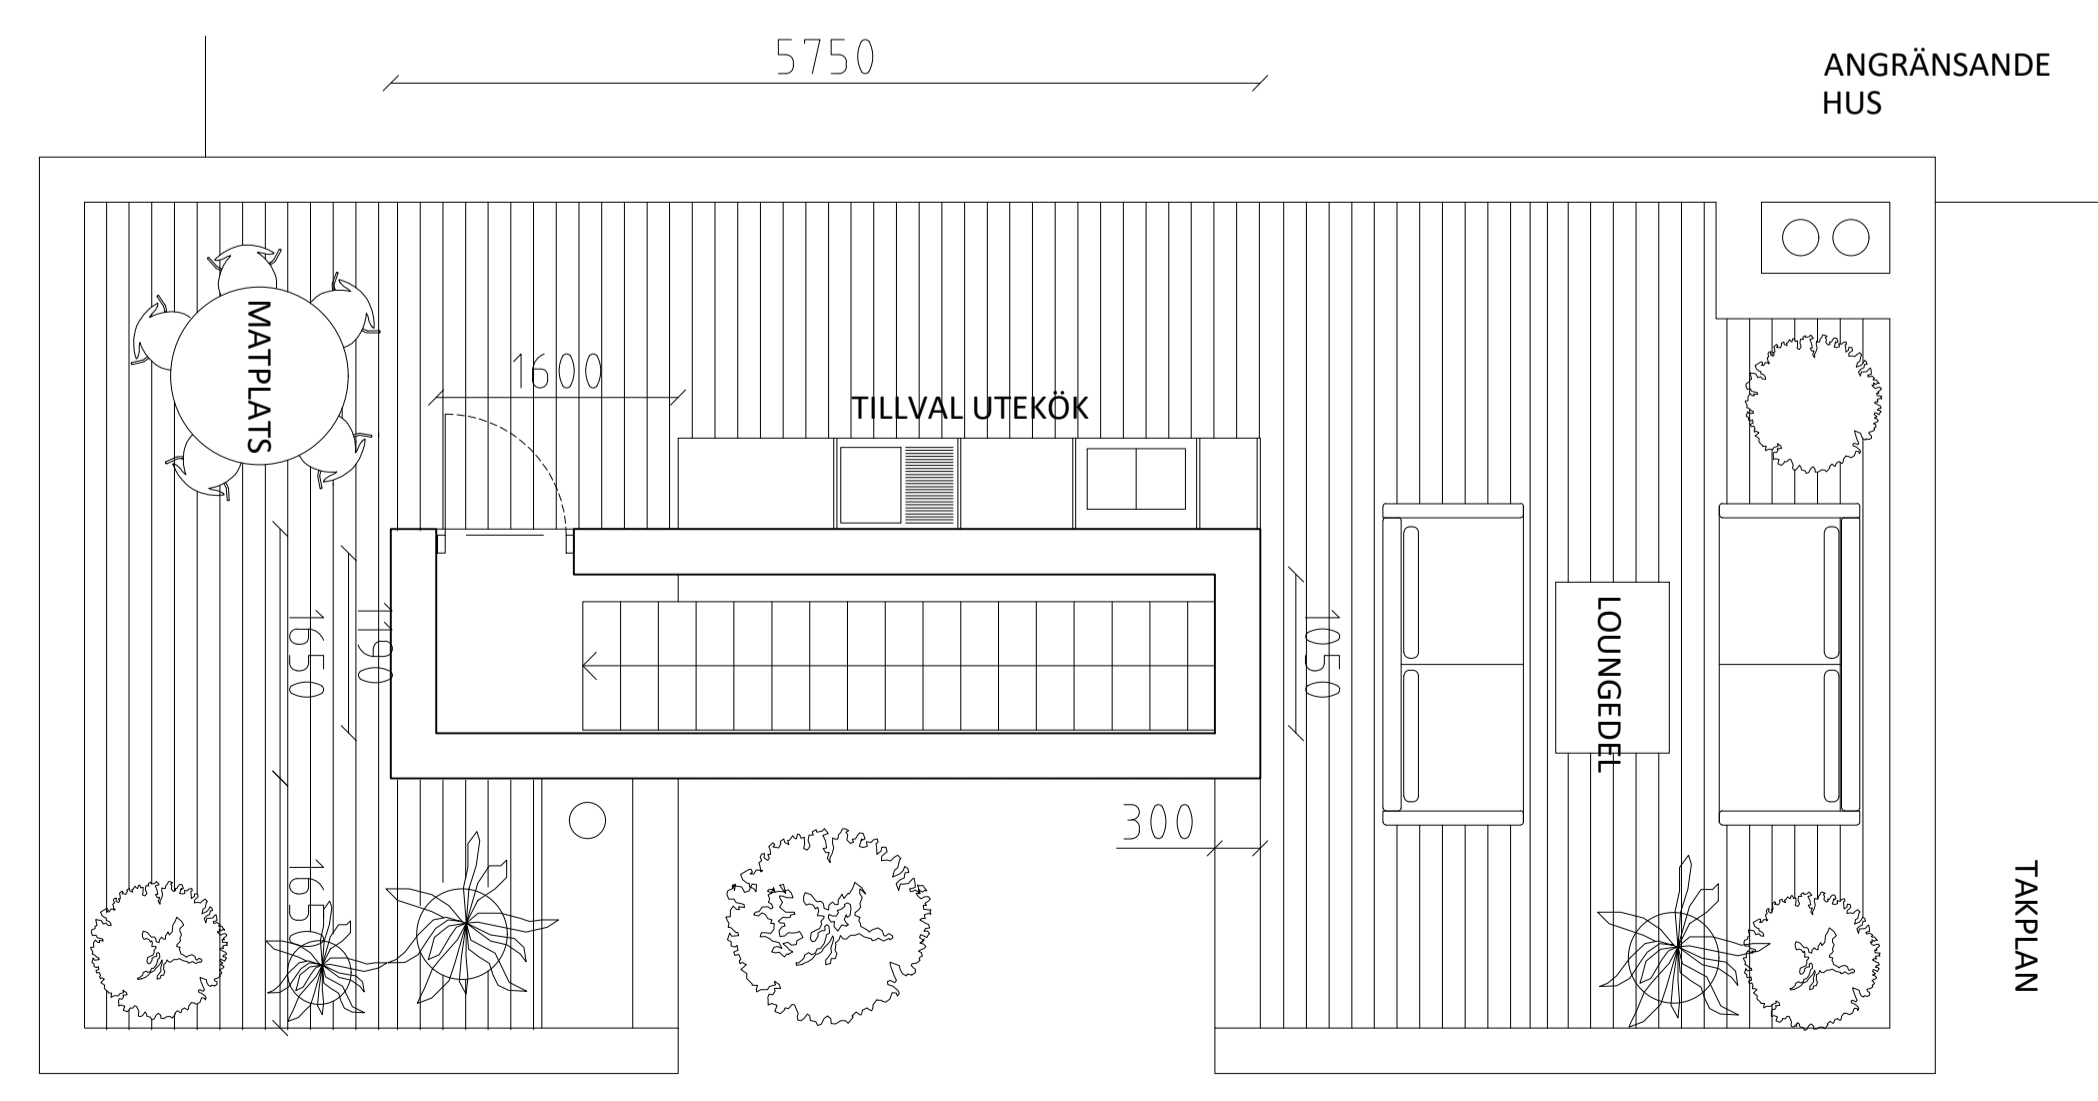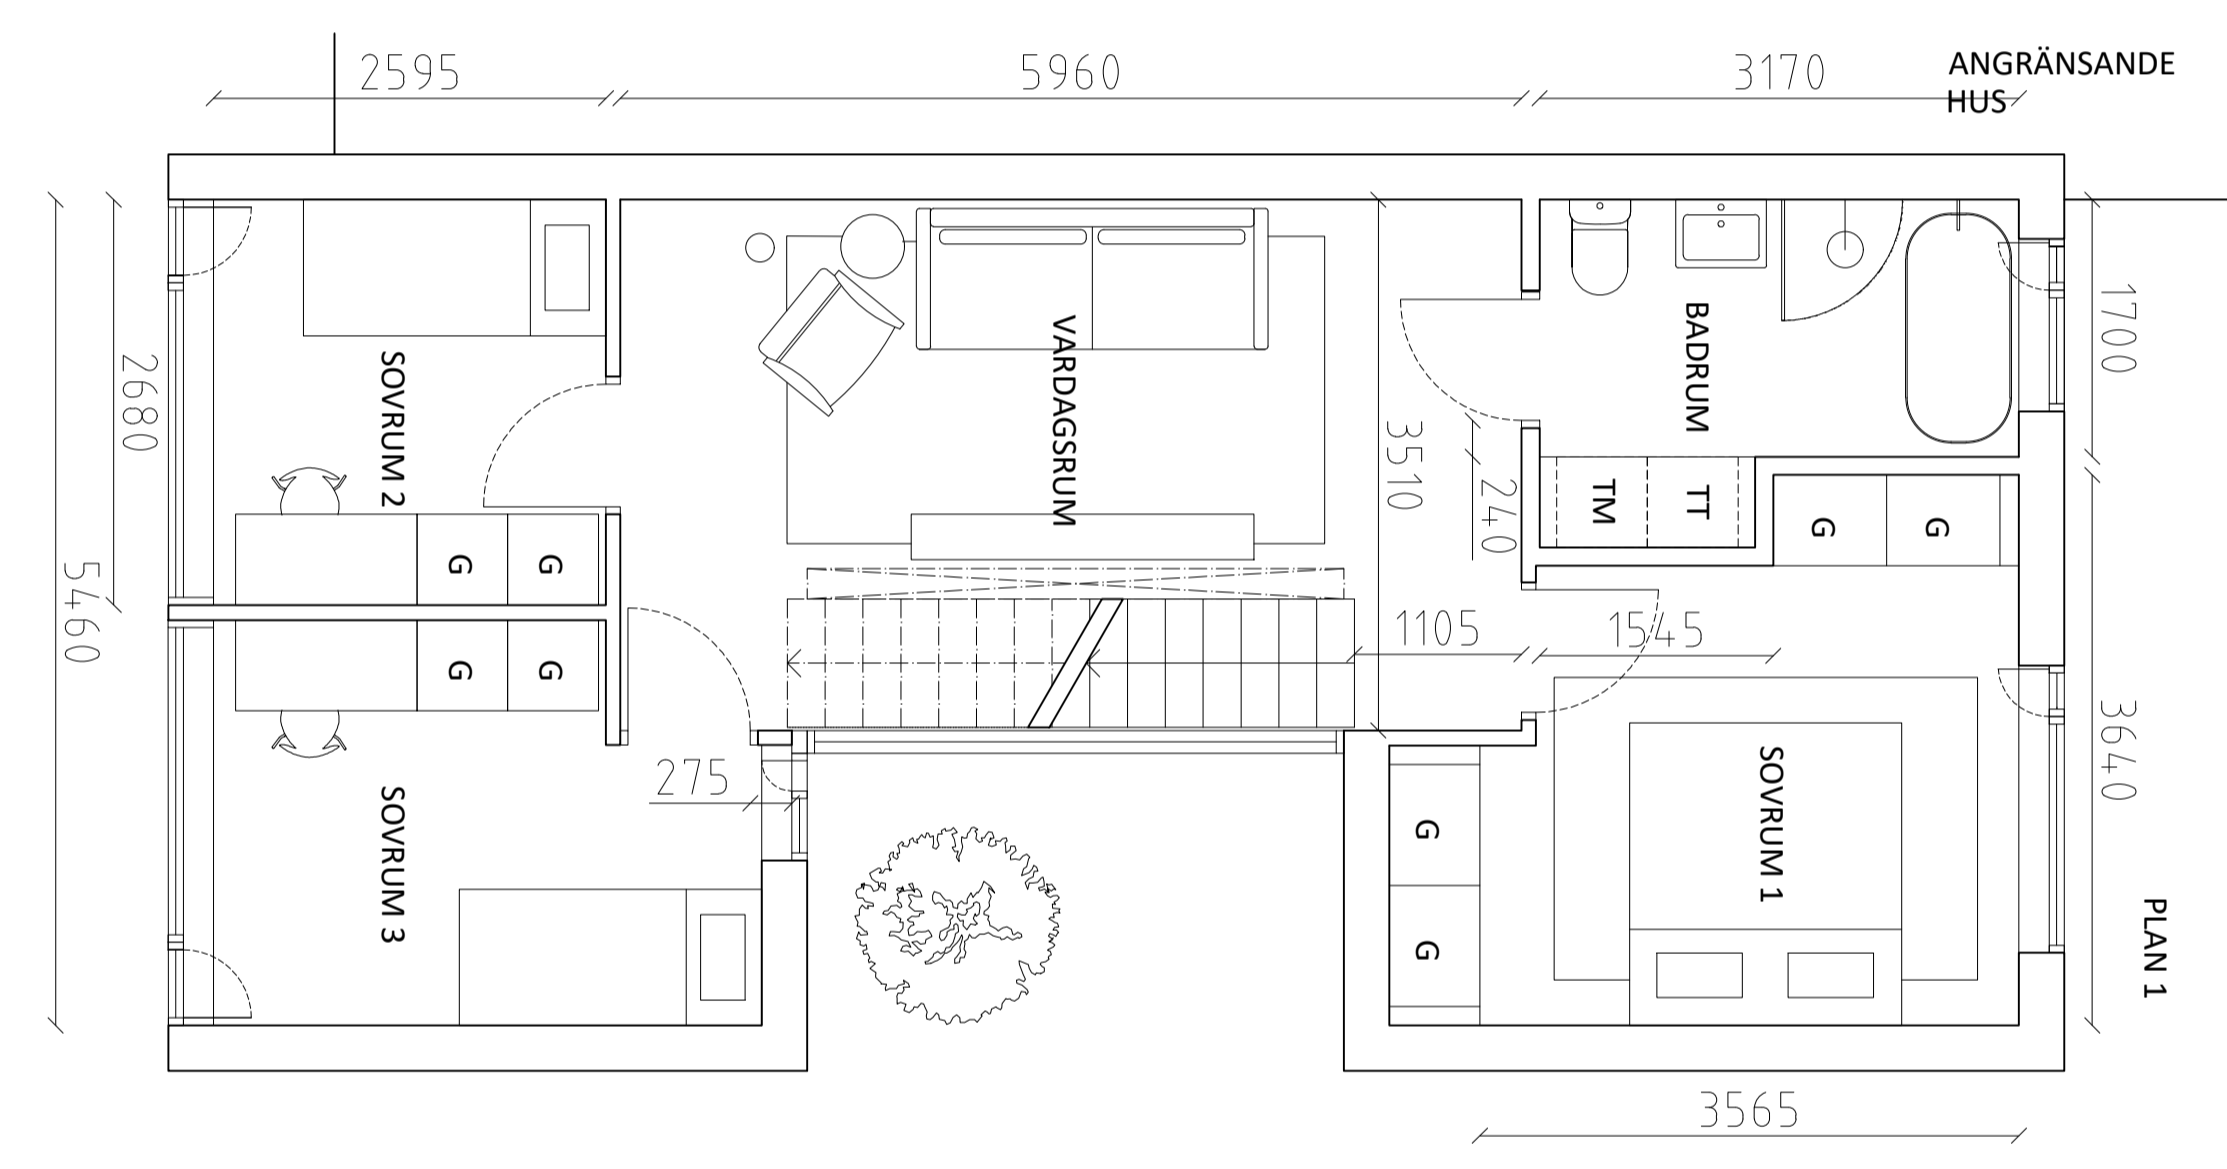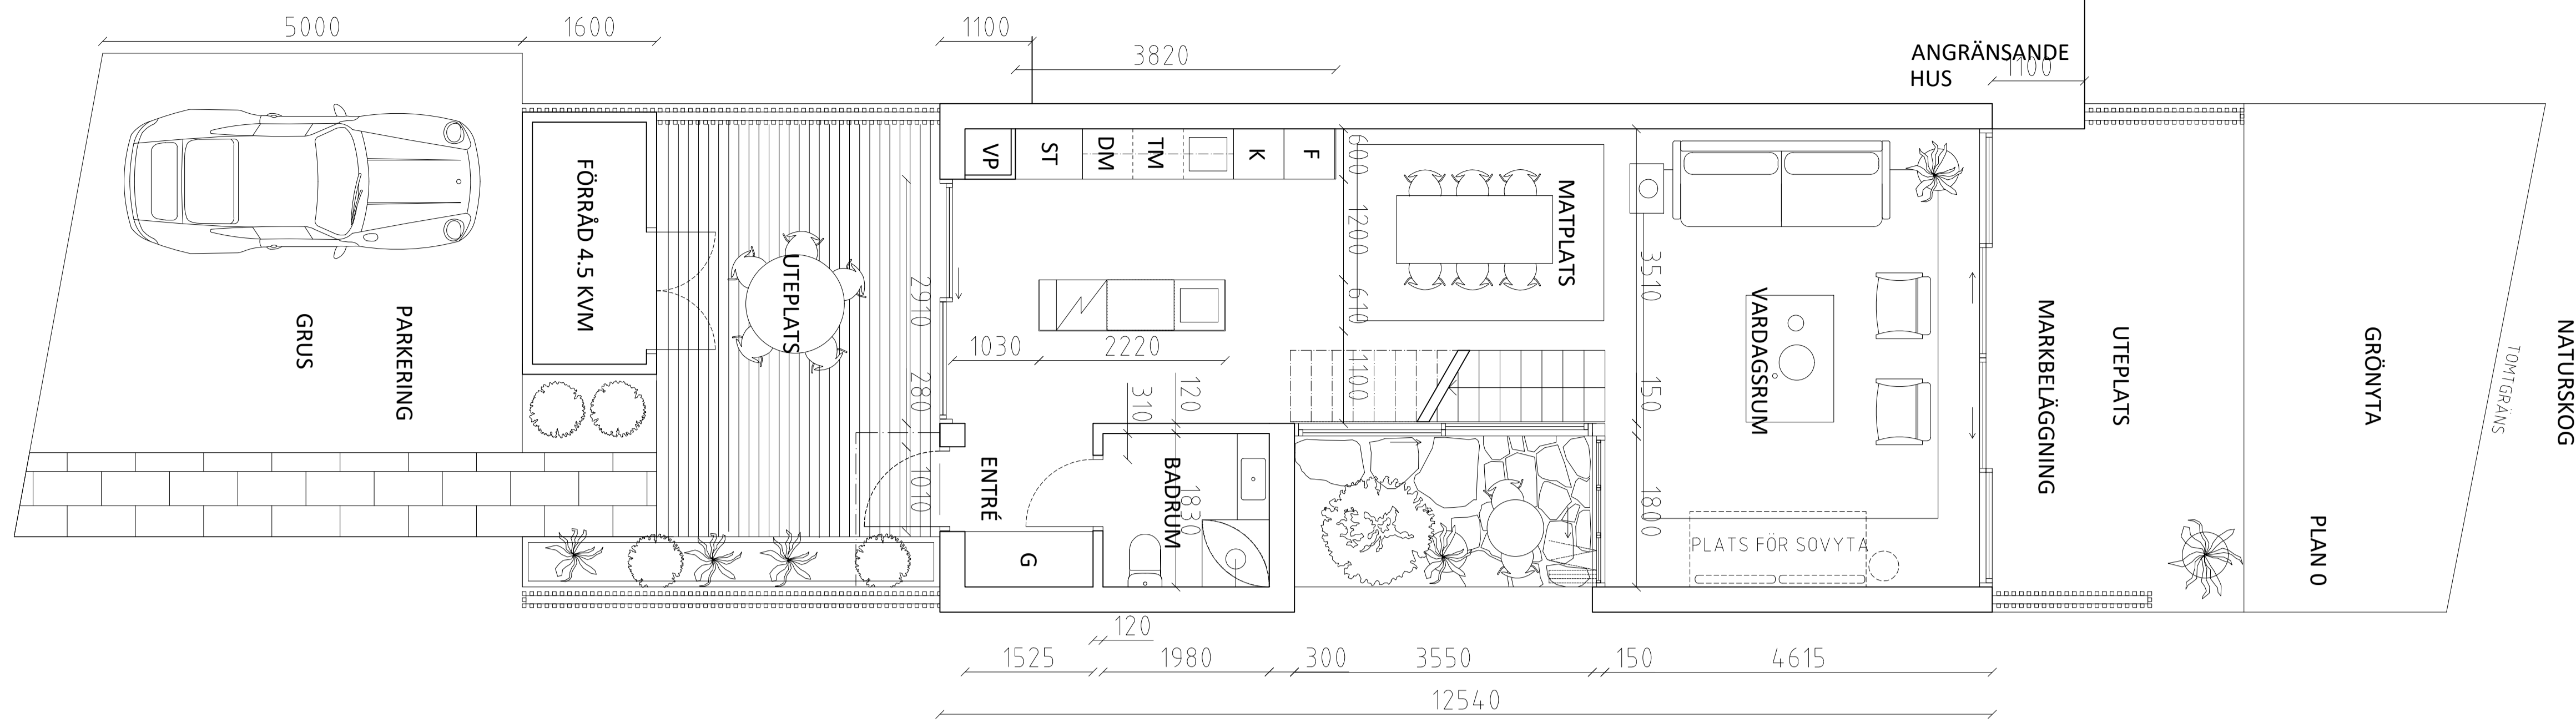

FÖRKLARING & FÖRESKRIFTER
 ALLA MÅTT I MM
 ALLA MÅTT KONTROLLERAS PÅ PLATS INNAN TILLVERKNING

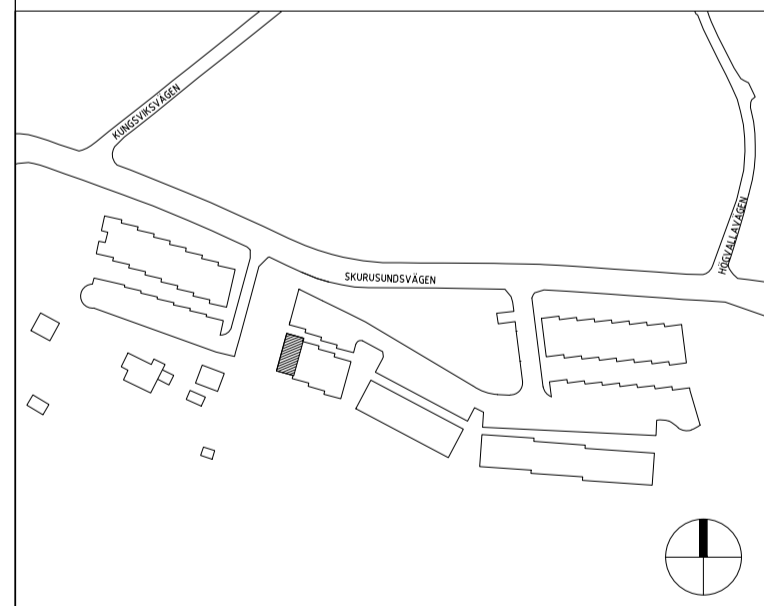

INNOVATION PROPERTIES


BYGGLOV

SICKLAÖN 40:18



UPPDRAG NR	RTIAD/KONSTR AV	HANDLAGGARE
DATUM	ANSVARIG	
TYPHUS 28		
PLANRITNING		
TYPPLAN 0, 1, TAKPLAN		

SKALA	NUMMER	BET
1:50 = A1	A-40.1-112	
1:100 = A3		

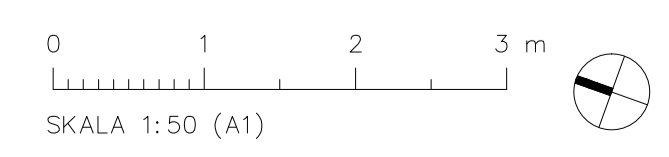

x:\haekke\mark\anvisning\projekt\ering\3 - arhitekt\1\05 model\20\2020\201\201201\bygglov 2.dwg 2020-12-02 10:18:09

FÖRKLARING & FÖRESKRIFTER


ALLA MÅTT I MM
ALLA MÅTT KONTROLLERAS PÅ PLATS INNAN TILLVERKNING

MATERIALBESKRIVNING




PLAN 0, ENTREPLAN
45MM RIBBOR AV LÄRK

PLAN 1
LJUSGRÅ PUTS, NCS 2000 N

TAKPLAN, ANSLUTNING TILL TAK
ALUZINK MÅTT

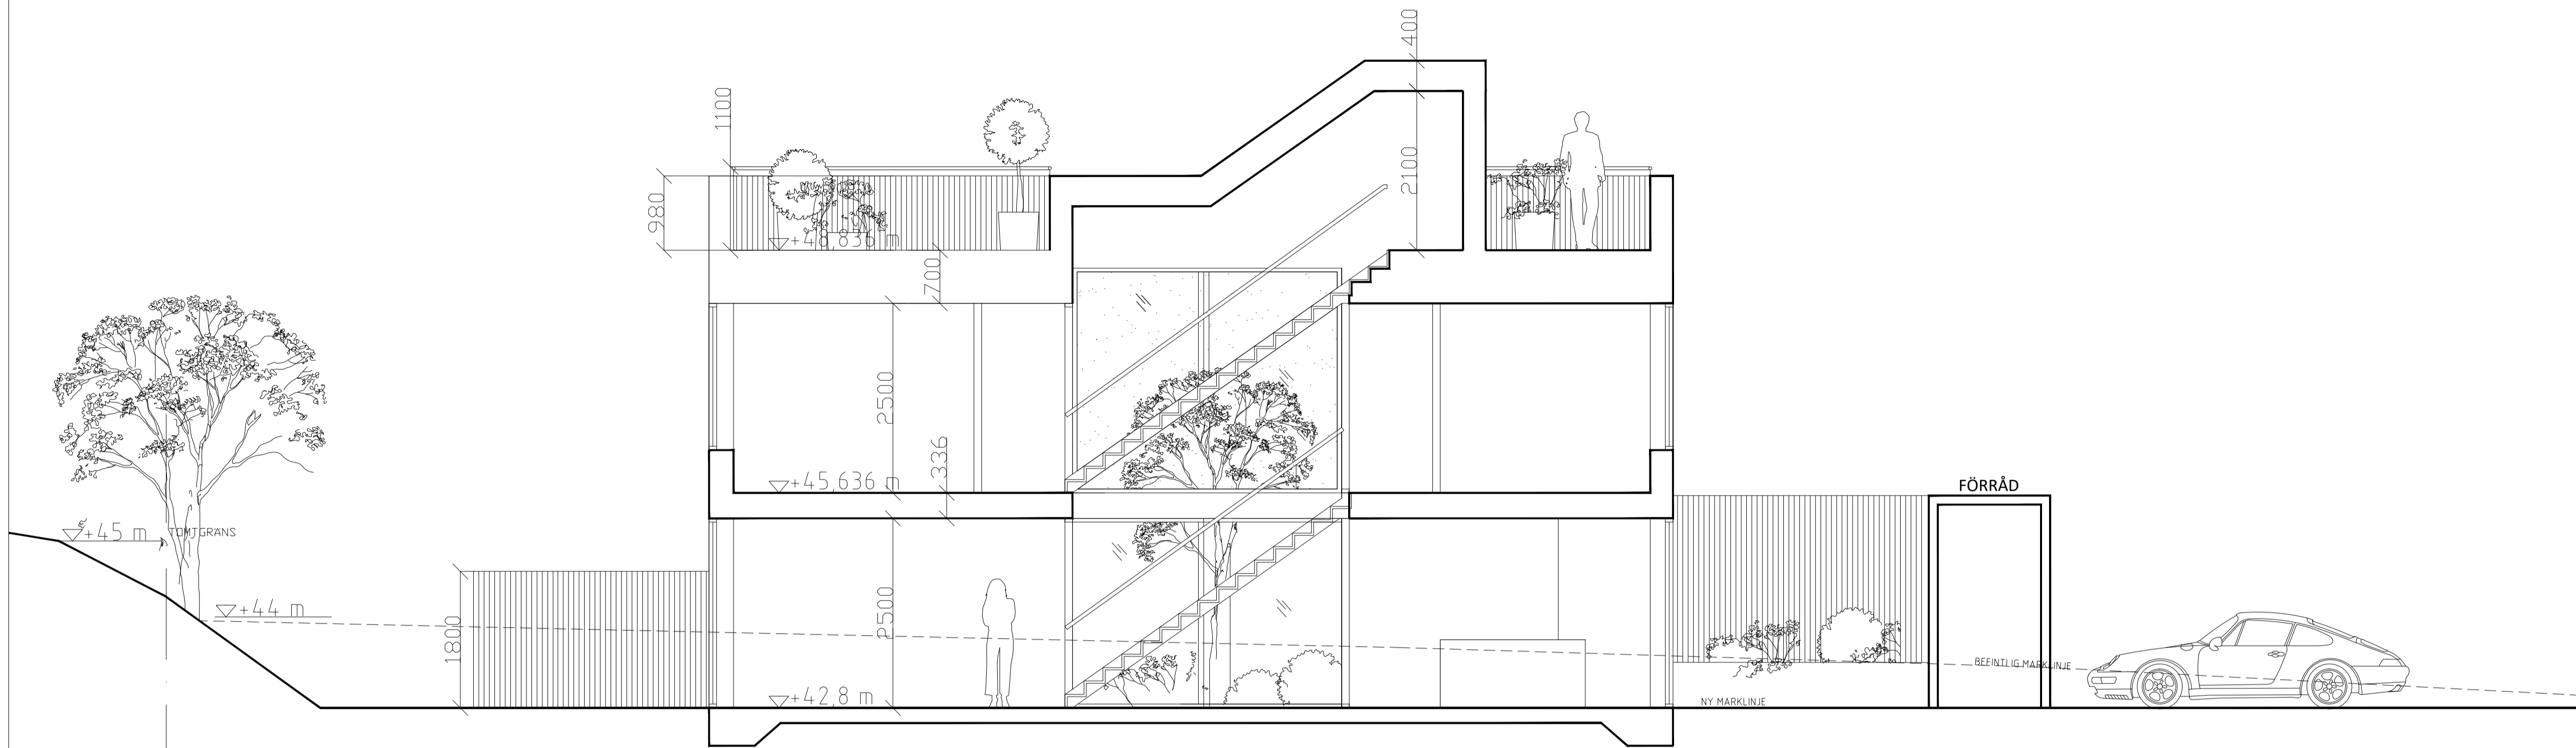

SEKTION AA

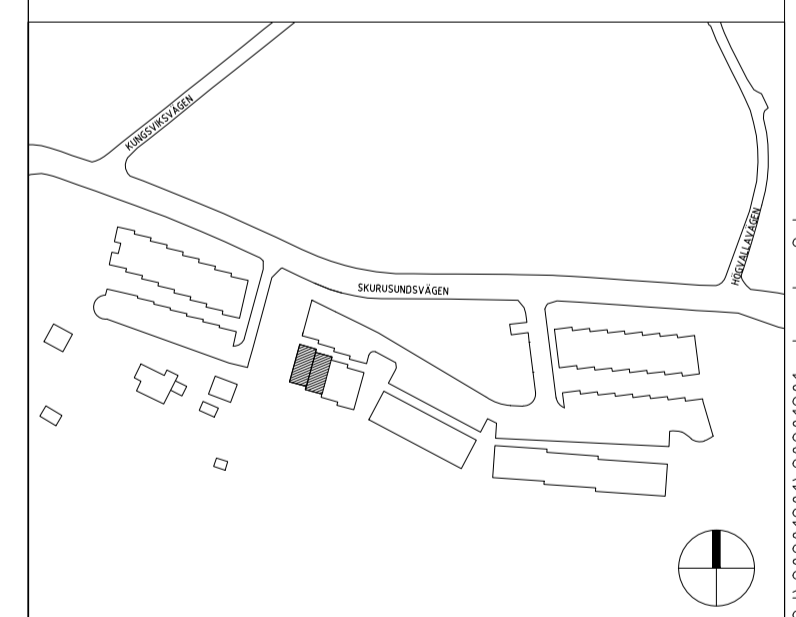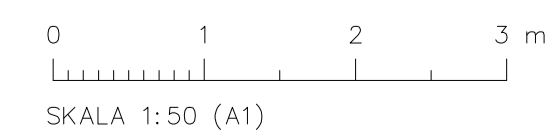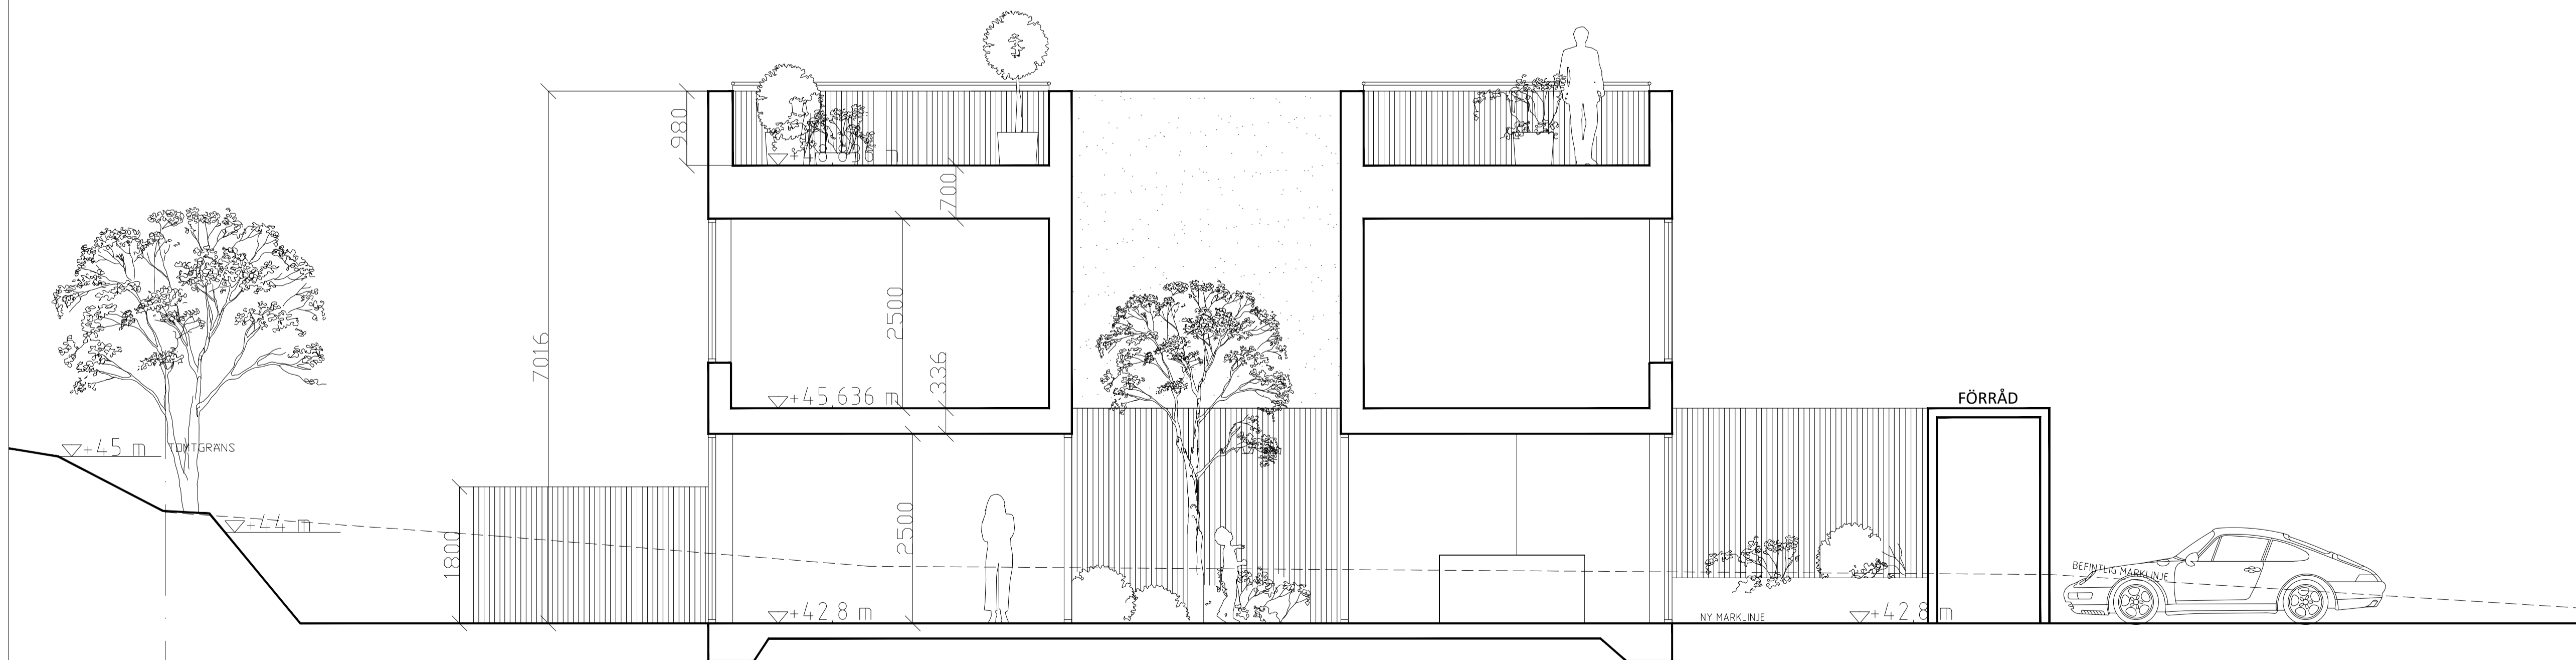

INNOVATION
PROPERTIES

BYGGLOV

SICKLAÖN 40:18



ARHJQVIST & ALMQVIST ARKITEKTER AB
PETER HENRIKSSON SÄKRE 12, 1 TR
16148 STOCKHOLM
TEL: 08-556 76 800

A		
UPPDRAG NR	RTID/KONSTR AV	HANDLAGGARE
	STAFFAN SVENSSON	STAFFAN SVENSSON
DATUM	ANSVARIG	
2020-12-01	BRITT ALMQVIST	
TYPHUS: 27-28		
FASAD SEKTION AA, BB		
SKALA	NUMMER	BET
1:50 = A1	A-4.2.1-105	
1:100 = A3		

x:\track\mark\anvisning\proj\proj\tering\3 - arkitekt\VIS modell\20\2020\201\20201201_bygglov 2.dwg 2020-12-01 14:15:48

FÖRKLARING & FÖRESKRIFTER


ALLA MÅTT I MM
 ALLA MÅTT KONTROLLERAS PÅ PLATS INNAN TILLVERKNING

MATERIALBESKRIVNING



PLAN 0, ENTREPLAN
 45MM RIBBOR AV LÄRK

PLAN 1
 LJUSGRÅ PUTS, NCS 2000 N

TAKPLAN, ANSLUTNING TILL TAK
 ALUZINK MATT

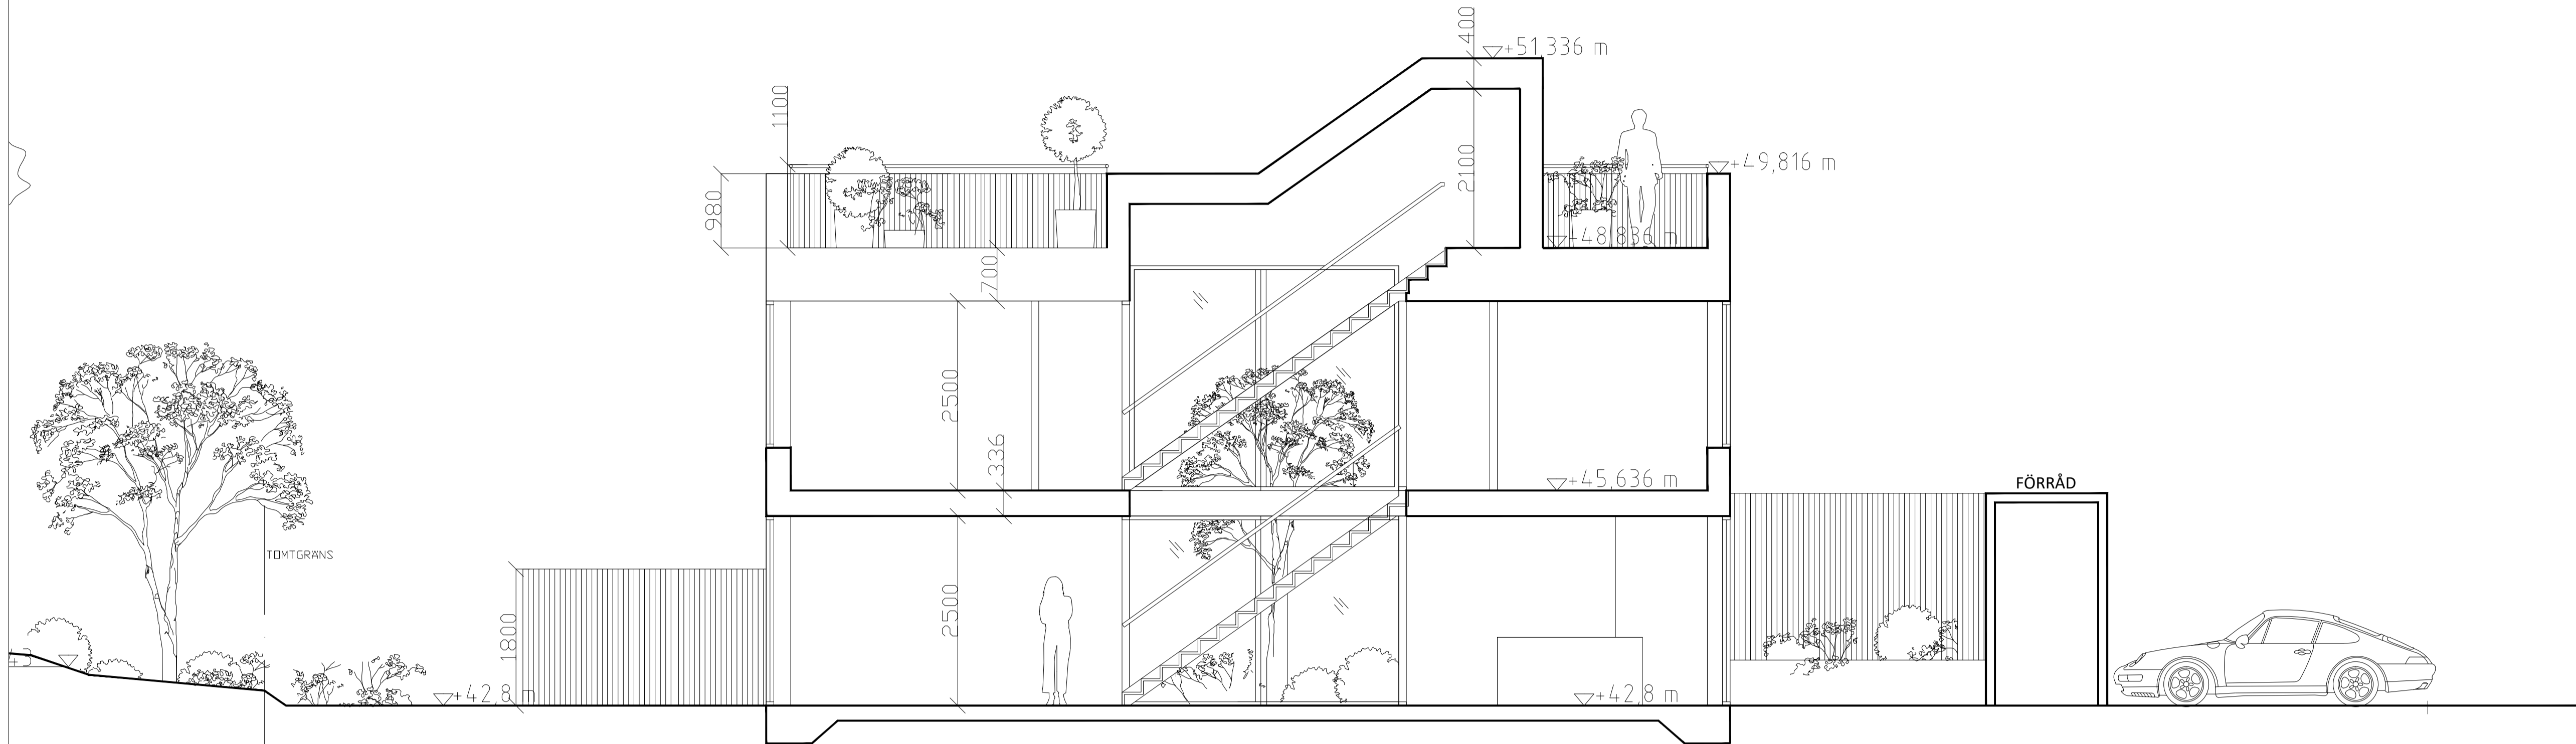

SEKTION AA

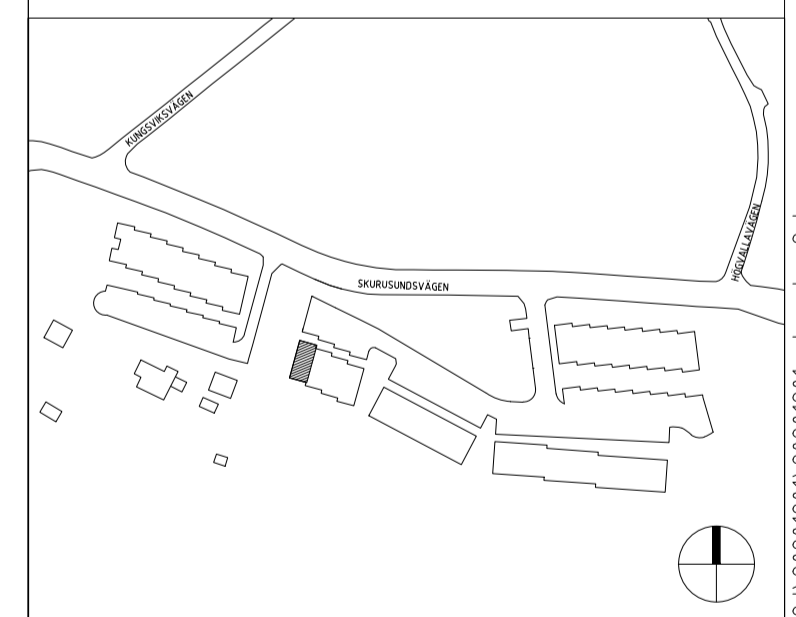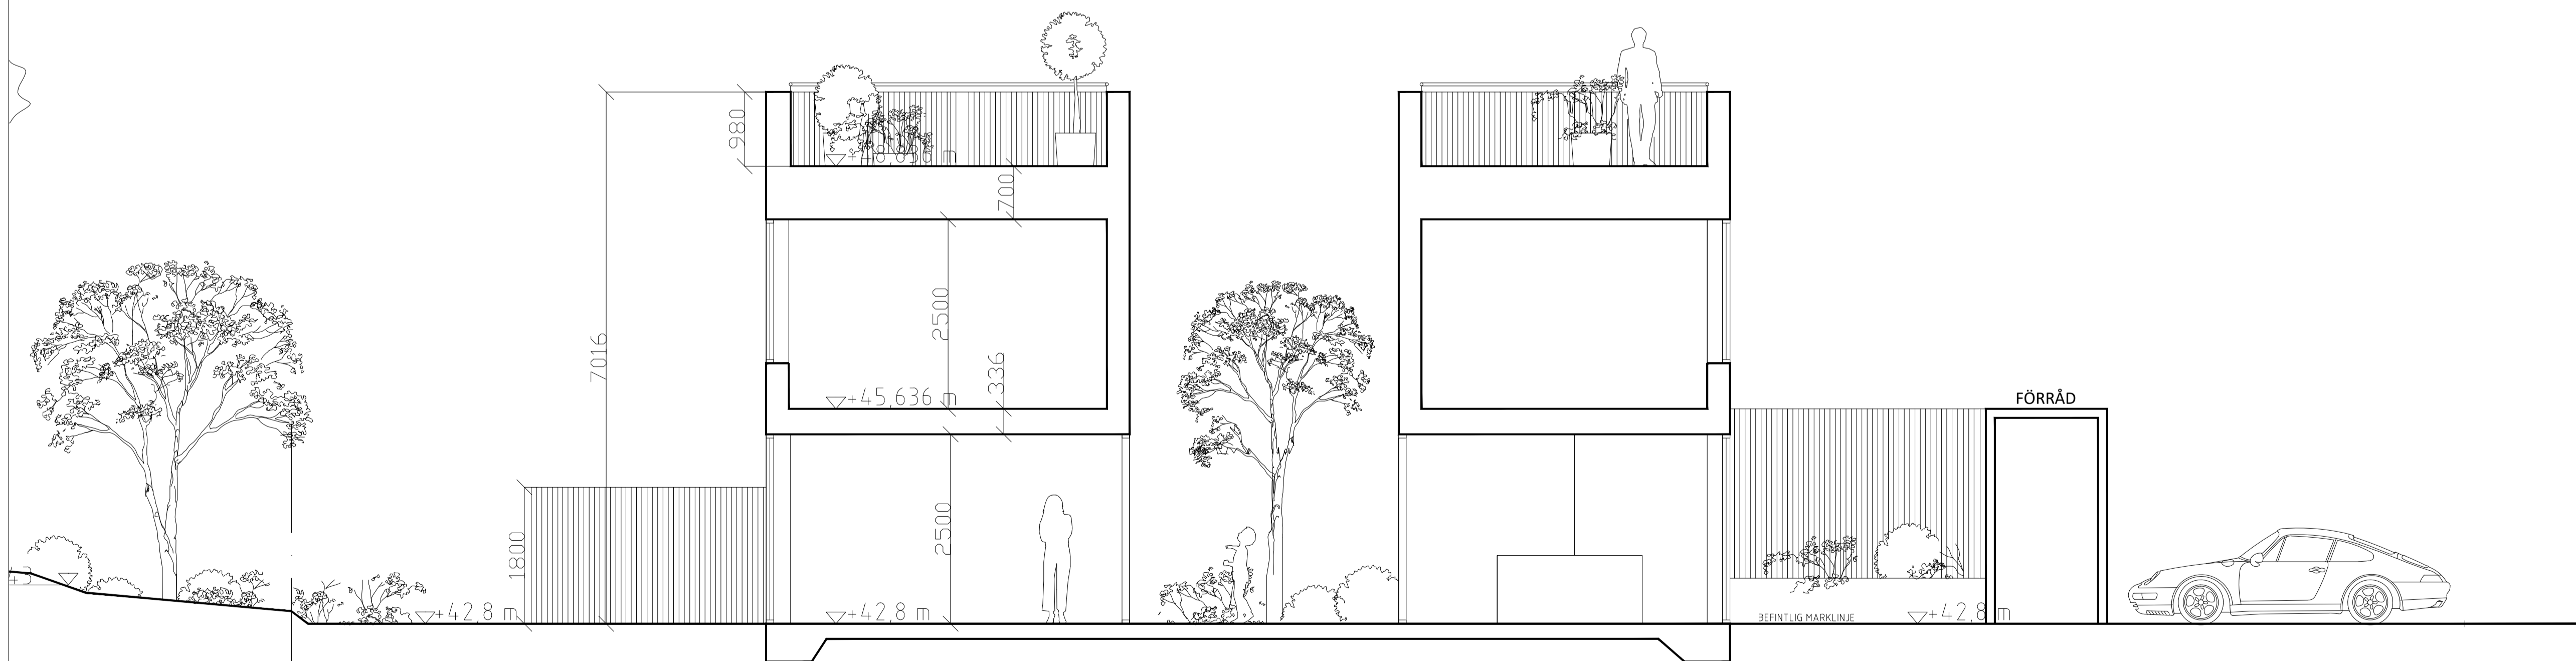

INNOVATION
 PROPERTIES

BYGGLOV


SICKLAÖN 40:18



AHLQVIST & ALMQVIST ARKITEKTER AB
 PETER HENRIKSSON BAKKE 12, 1 TR
 161 45 STOCKHOLM
 TEL: 08 556 76 890


A		
UPPDRAG NR	RTIAD/KONSTR AV	HANDLAGGARE
	STAFFAN SVENSSON	STAFFAN SVENSSON
DATUM	ANSVARIG	
2020-12-01	BRITT ALMQVIST	
TYPHUS: 28		
FASAD SEKTION AA, BB		

SKALA	NUMMER	BET
1:50 = A1	A-42.1-106	
1:100 = A3		

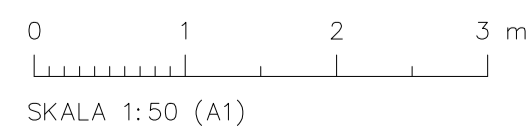




FASAD MOT NORD

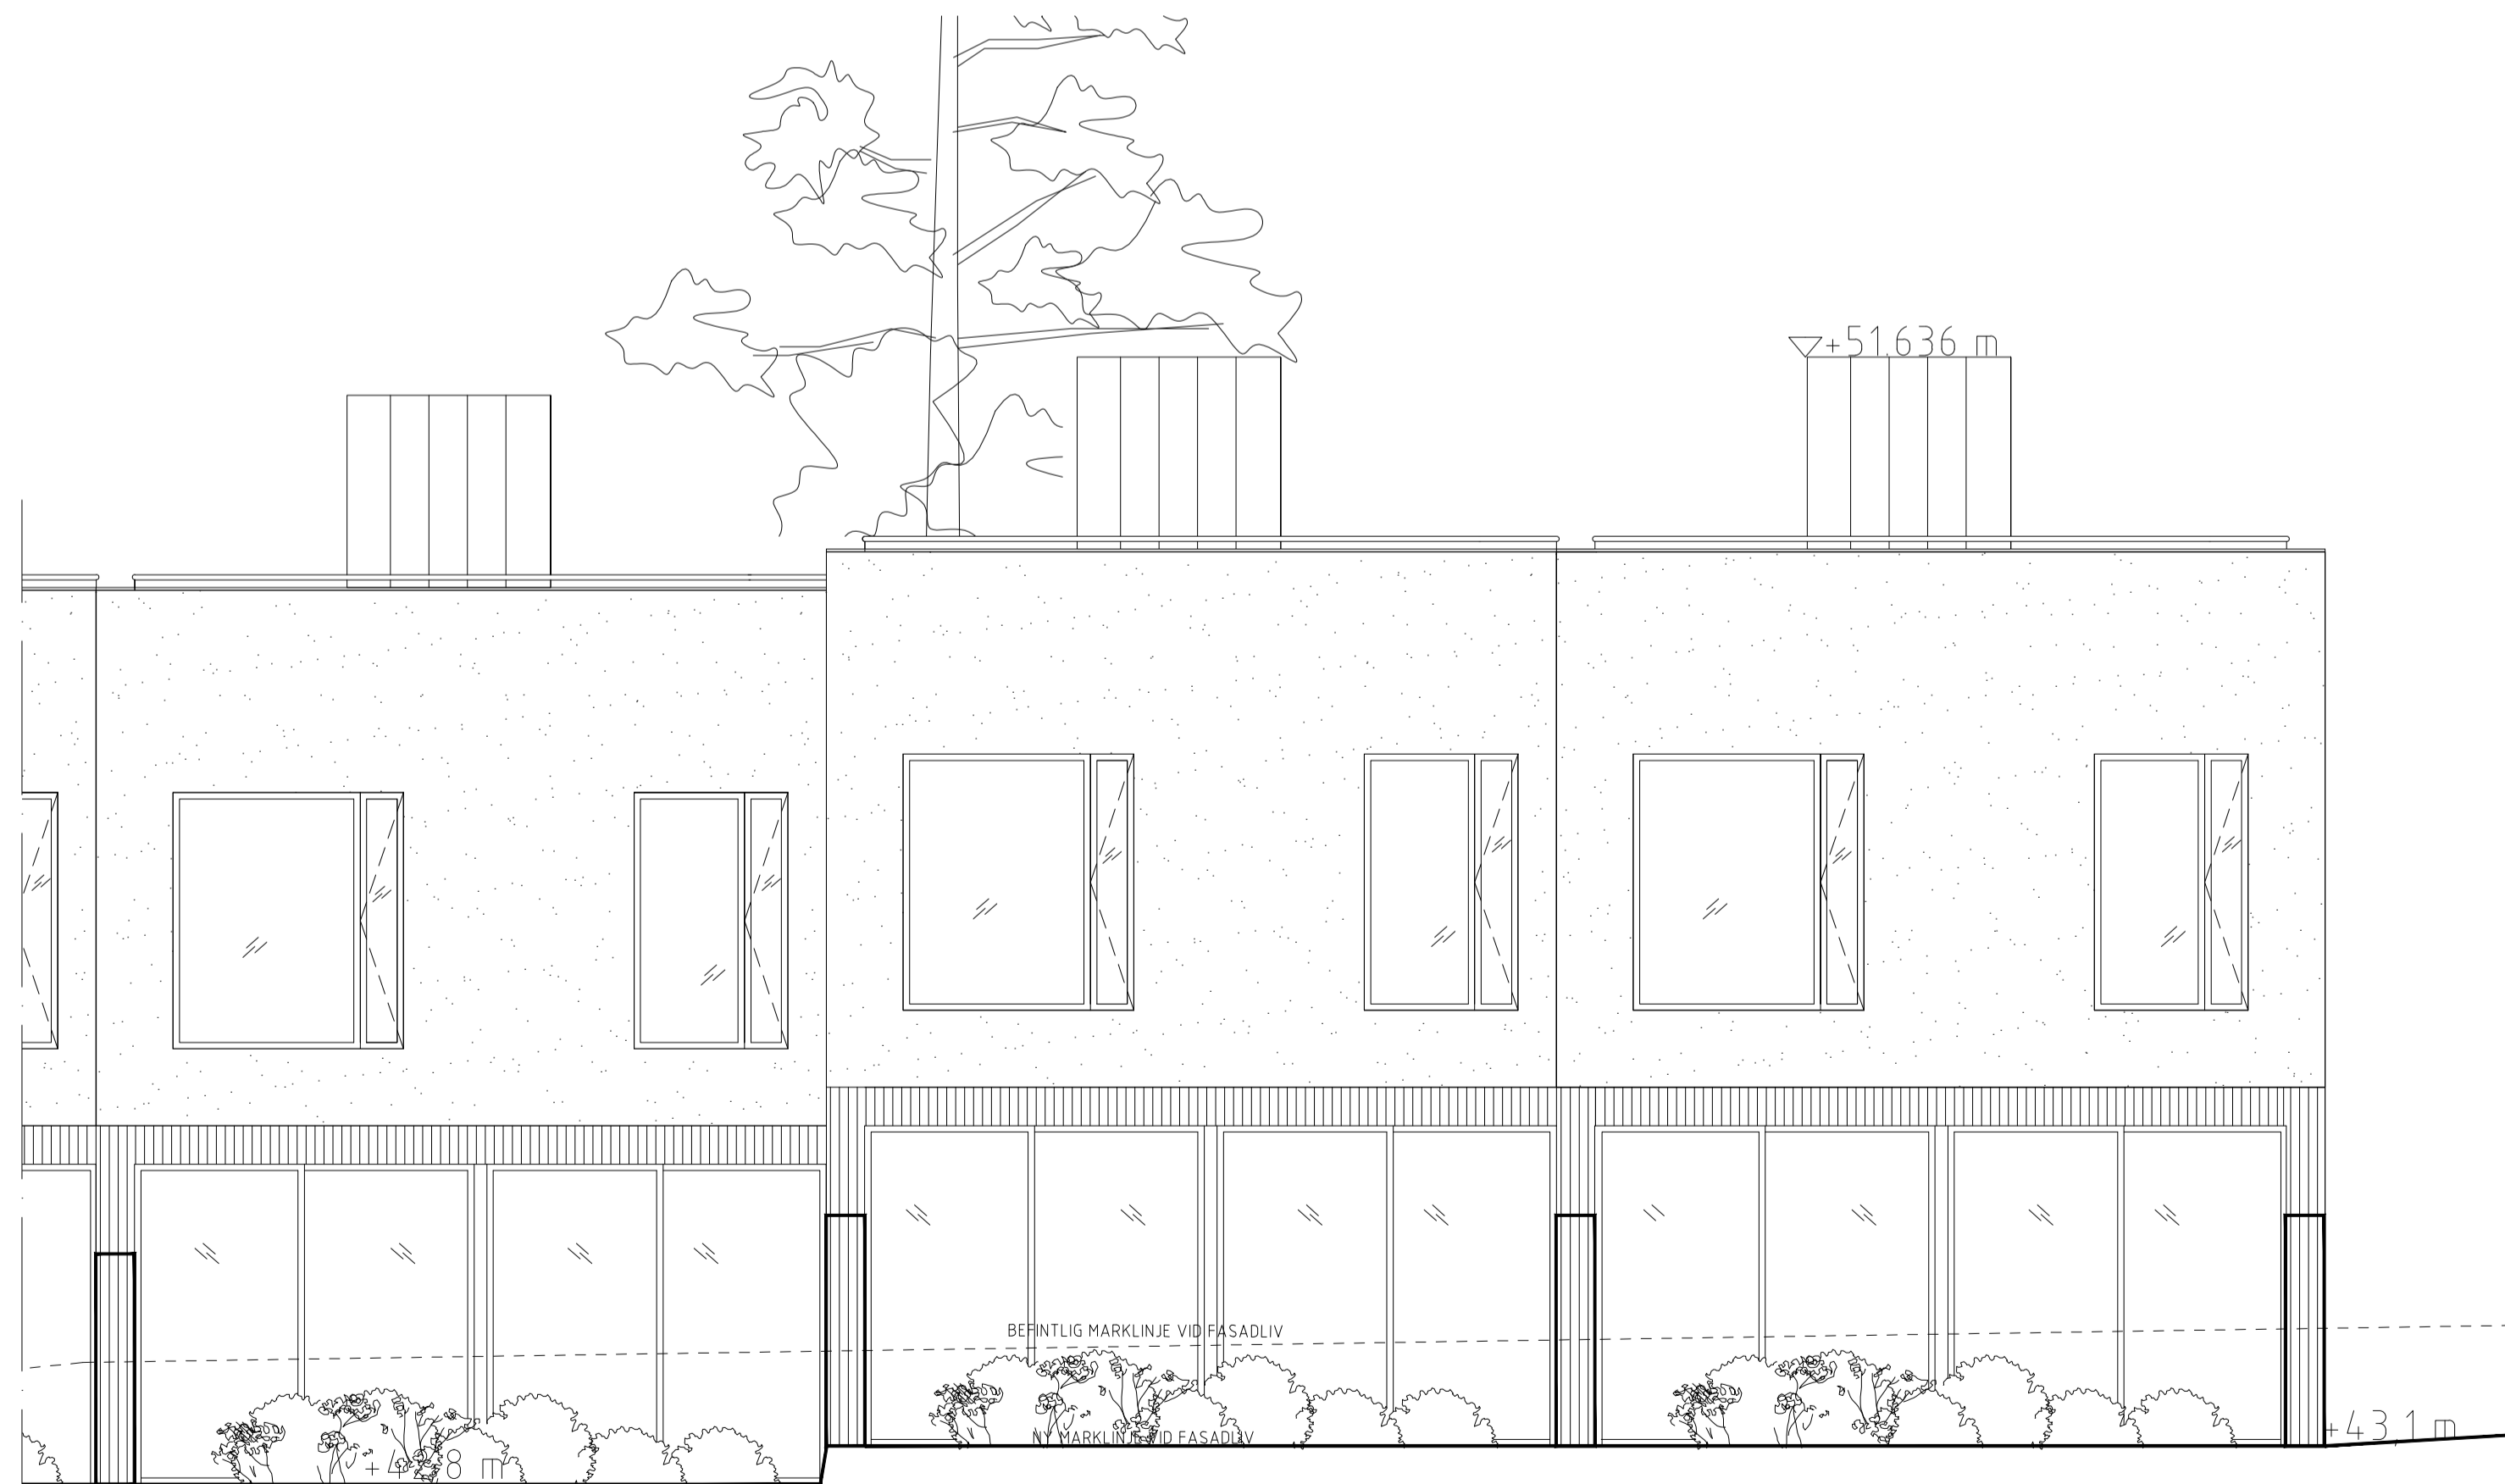

FASAD MOT SYD

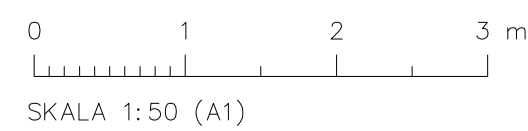

FÖRKLARING & FÖRESKRIFTER


ALLA MÅTT I MM
ALLA MÅTT KONTROLLERAS PÅ PLATS INNAN TILLVERKNING

MATERIALBESKRIVNING

PLAN 0. ENTREPLAN
45MM RIBBOR AV TRÄ LÄRK

PLAN 1
LJUSGRÅ NCS 2000 N

TAKPLAN, ANSLUTNING TILL TAK
ALUZINK MATT

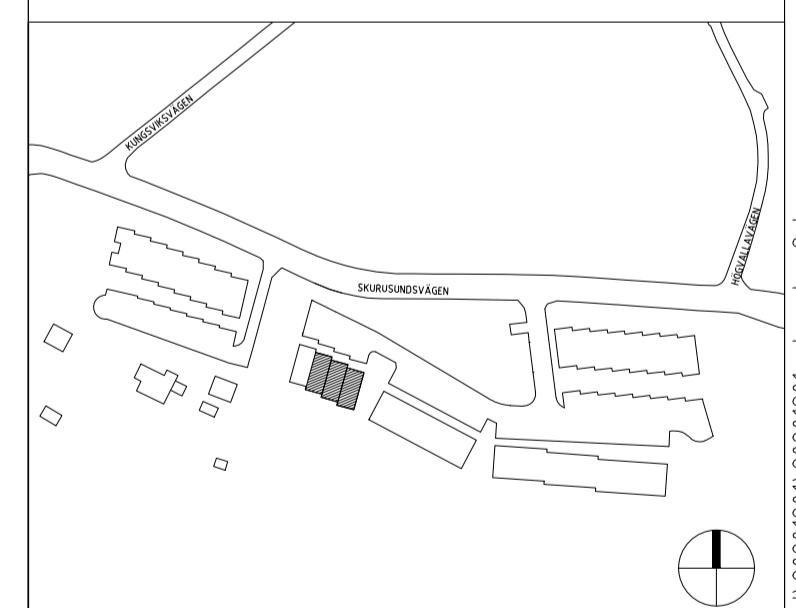

INNOVATION
PROPERTIES


BYGGLOV

SICKLAÖN 40:18



AHLQVIST & ALMQVIST ARKITEKTER AB
PETER HENRIKSSON
BRITTA ALMQVIST
TEL: 08-256 76 800


A		
UPPDRAG NR	RTAD/KONSTR AV	HANDLAGGARE
	STAFFAN SVENSSON	STAFFAN SVENSSON
DATUM	ANSVARIG	
2020-12-01	BRITT ALMQVIST	
TYPHUS. 25-27 FASAD NORD & SYD		
SKALA	NUMMER	BET
1:50 = A1 1:100 = A3	A-43.1-119	

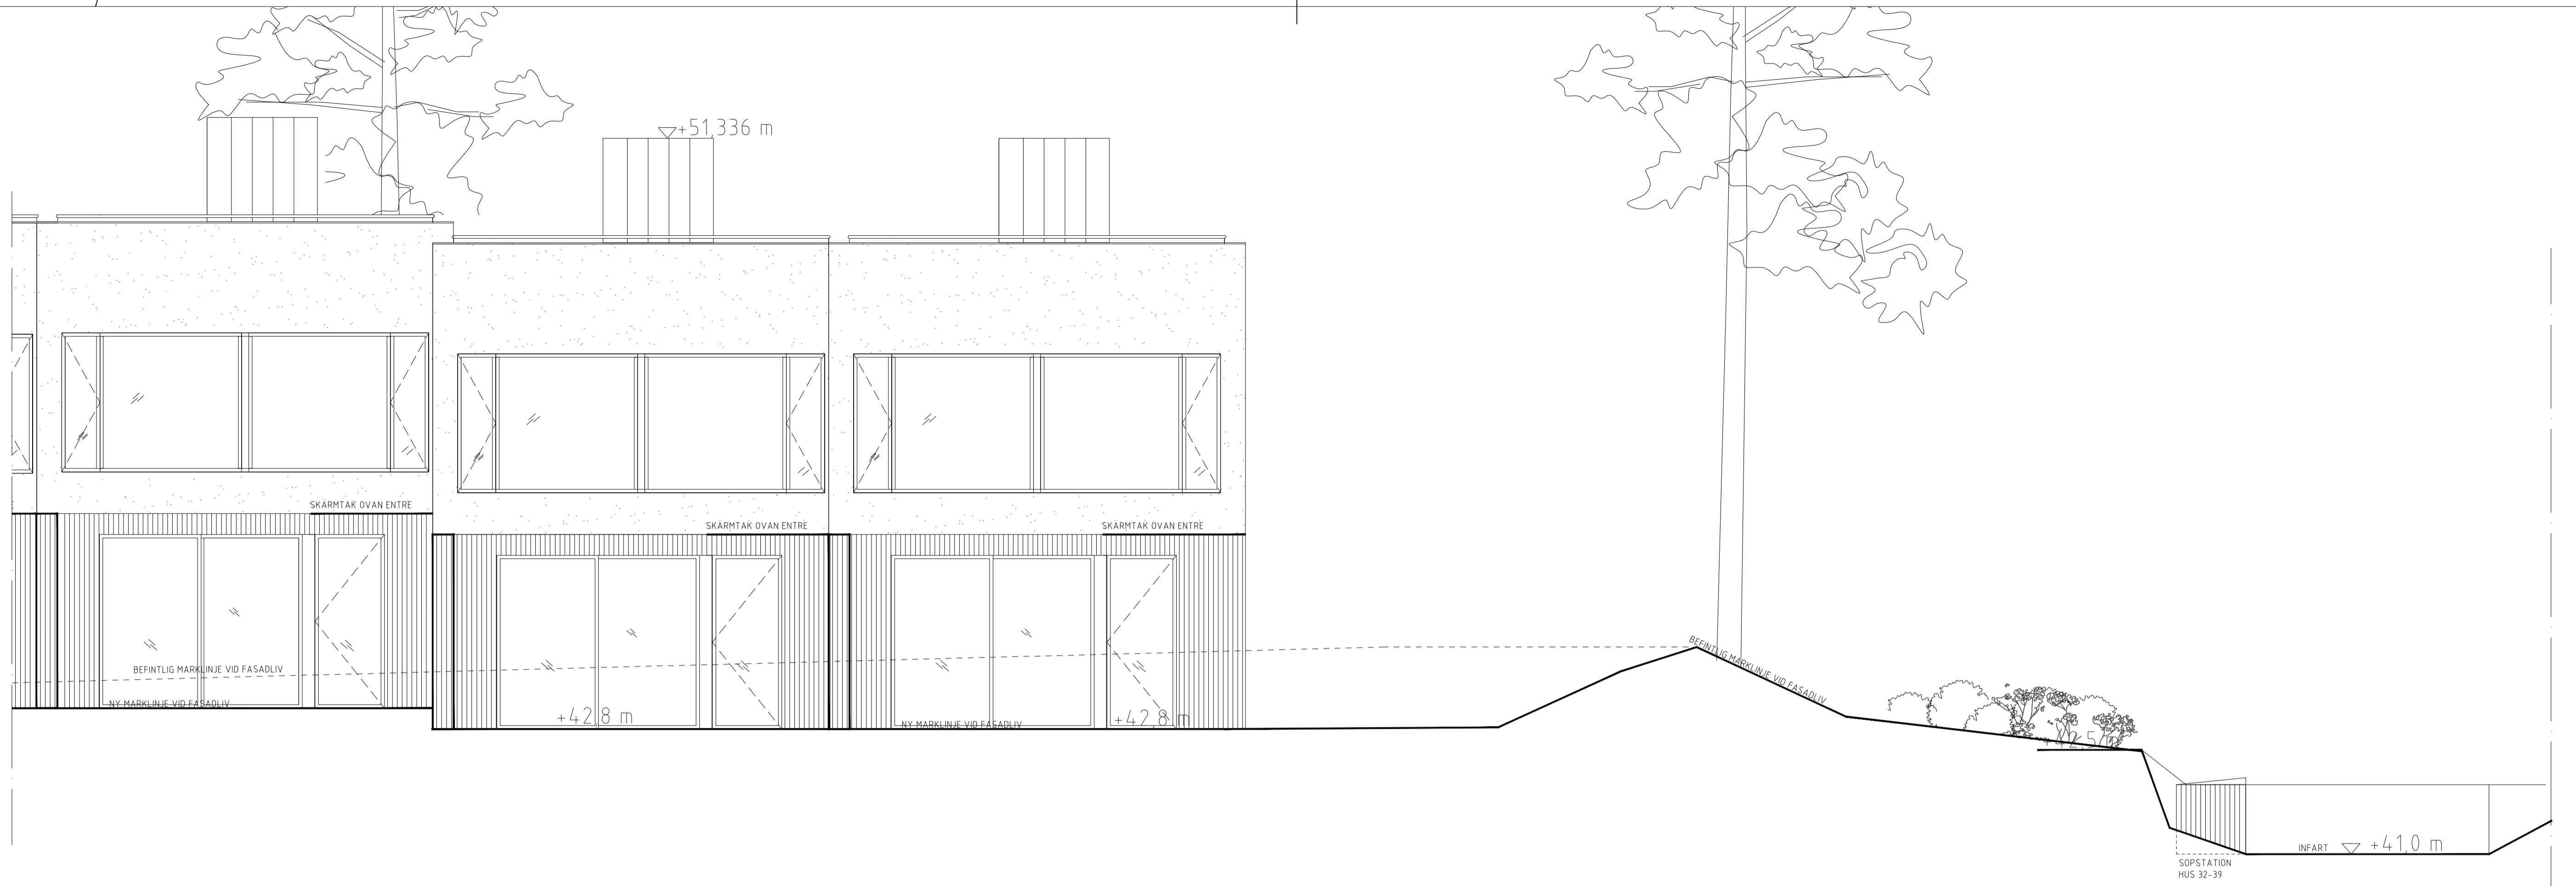

FASAD MOT NORD



FASAD MOT SYD

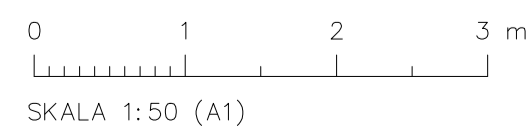

FÖRKLARING & FÖRESKRIFTER


ALLA MÅTT I MM
ALLA MÅTT KONTROLLERAS PÅ PLATS INNAN TILLVERKNING

MATERIALBESKRIVNING

PLAN 0, ENTREPLAN
45MM RIBBOR AV LÄRK

PLAN 2,
LJUSGRÅ PUTS, NCS 2000 N

TAKPLAN, ANSLUTNING TILL TAK
ALUZINK MATT

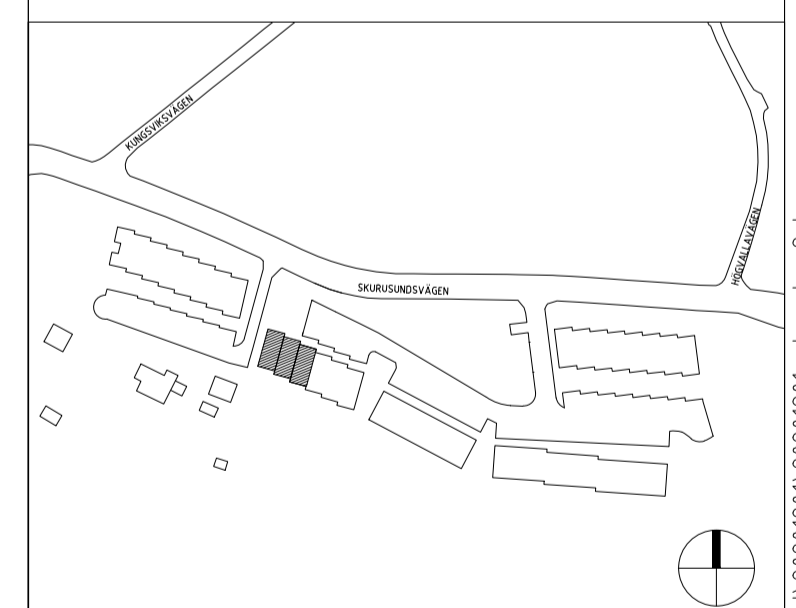

**INNOVATION
PROPERTIES**

BYGGLOV

SICKLAÖN 40:18



AHLQVIST & ALMQVIST ARKITEKTER AB
PETER HENRIKSSON SÄCKE 12, 1 TR
SE 44 STOCKHOLM
TEL: 08-256 76 800

UPPDRAG NR	RTIAD/KONSTR AV	HANDLAGGARE
DATUM	ANSVARIG	
TYPHUS: 26-28 FASAD NORD & SYD		

SKALA	NUMMER	BET
1:50 = A1 1:100 = A3	A-43.1-120	

2020-12-01 14:04:40 x:\track\mark\anvisning\projekt\ering_b - arkitekt\VIS model\20\2020\201\20201201_ bygglov 2.dwg

FÖRKLARING & FÖRESKRIFTER



ALLA MÅTT I MM
ALLA MÅTT KONTROLLERAS PÅ PLATS INNAN TILLVERKNING

MATERIALBESKRIVNING

PLAN 0, ENTREPLAN
45MM RIBBOR AV LÄRK

PLAN 1,
LJUSGRÅ PUTS, NCS 2000 N

TAKPLAN, ANSLUTNING TILL TAK
ALUZINK MATT

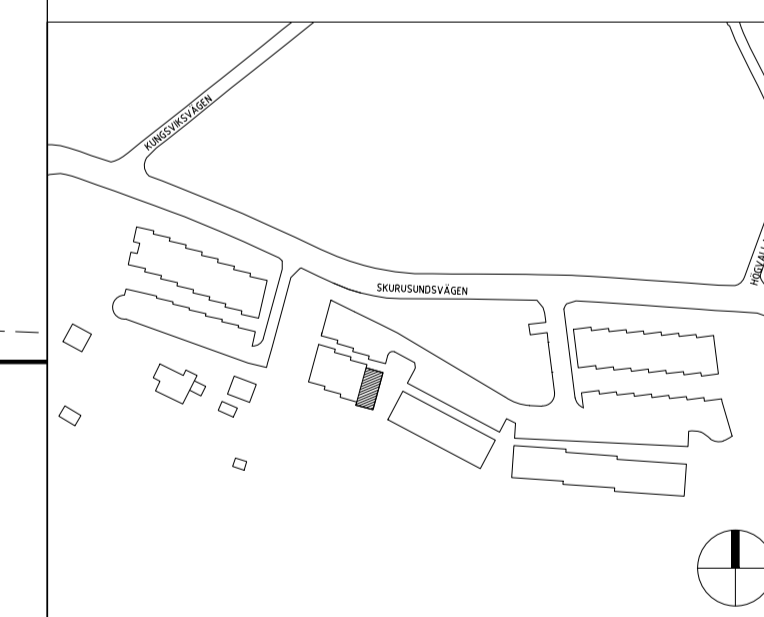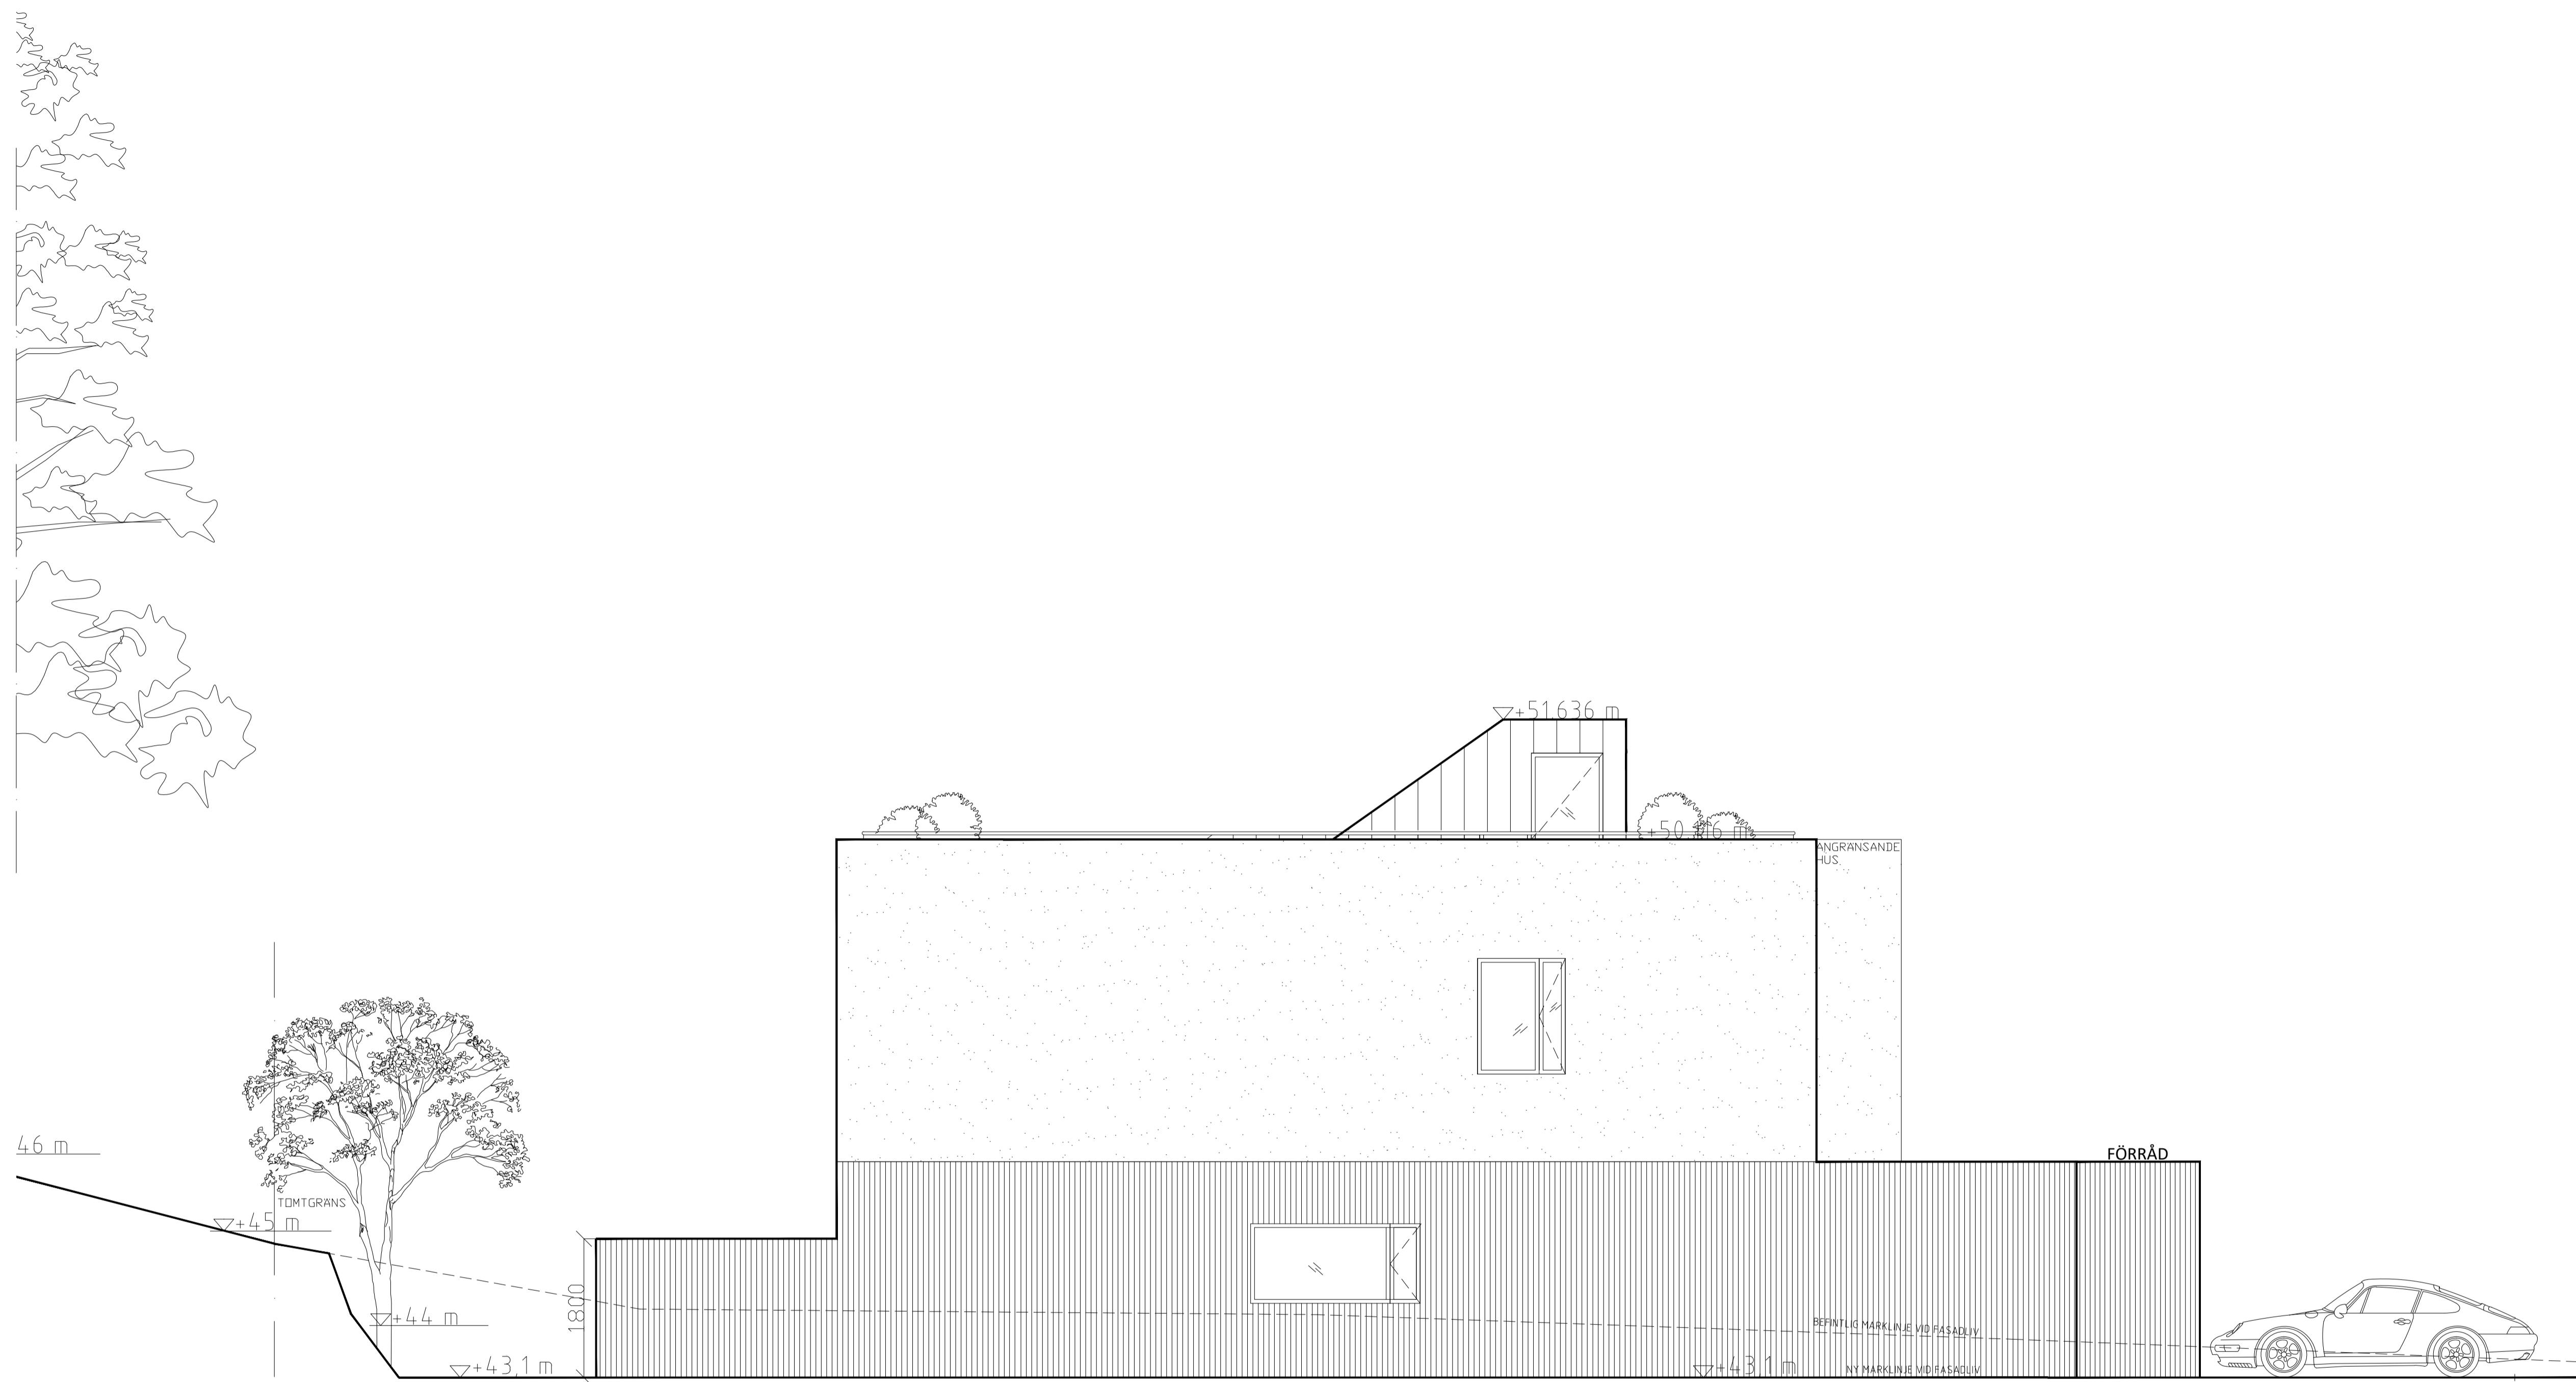

**INNOVATION
PROPERTIES**

BYGGLOV

SICKLAÖN 40:18



UPPDRAG NR	ANDRAGARE	ANSVARIG
2020-12-01	STAFFAN SVENSSON	BRITT ALMQVIST
TYPHUS, 25 FASAD ÖST		

SKALA	NUMMER	BET
1:50 = A1 1:100 = A3	A-43.1-121	

0 1 2 3 m
SKALA 1:50 (A1)

x:\haekke\markanvisning\projekt\ering_b - arkitekt\VIS model\20\2020\201\20201201_bygglov_2.dwg 2020-12-01 14:08:27

FÖRKLARING & FÖRESKRIFTER



ALLA MÅTT I MM
ALLA MÅTT KONTROLLERAS PÅ PLATS INNAN TILLVERKNING

MATERIALBESKRIVNING

PLAN 0, ENTREPLAN
45MM RIBBOR AV LÄRK

PLAN 2,
LJUSGRÅ PUTS, NCS 2000 N

TAKPLAN, ANSLUTNING TILL TAK
ALUZINK MATT

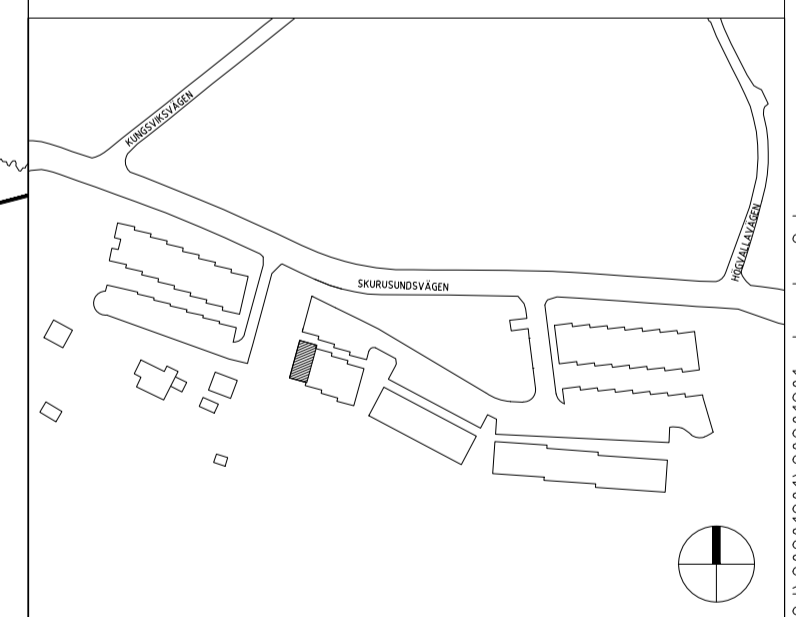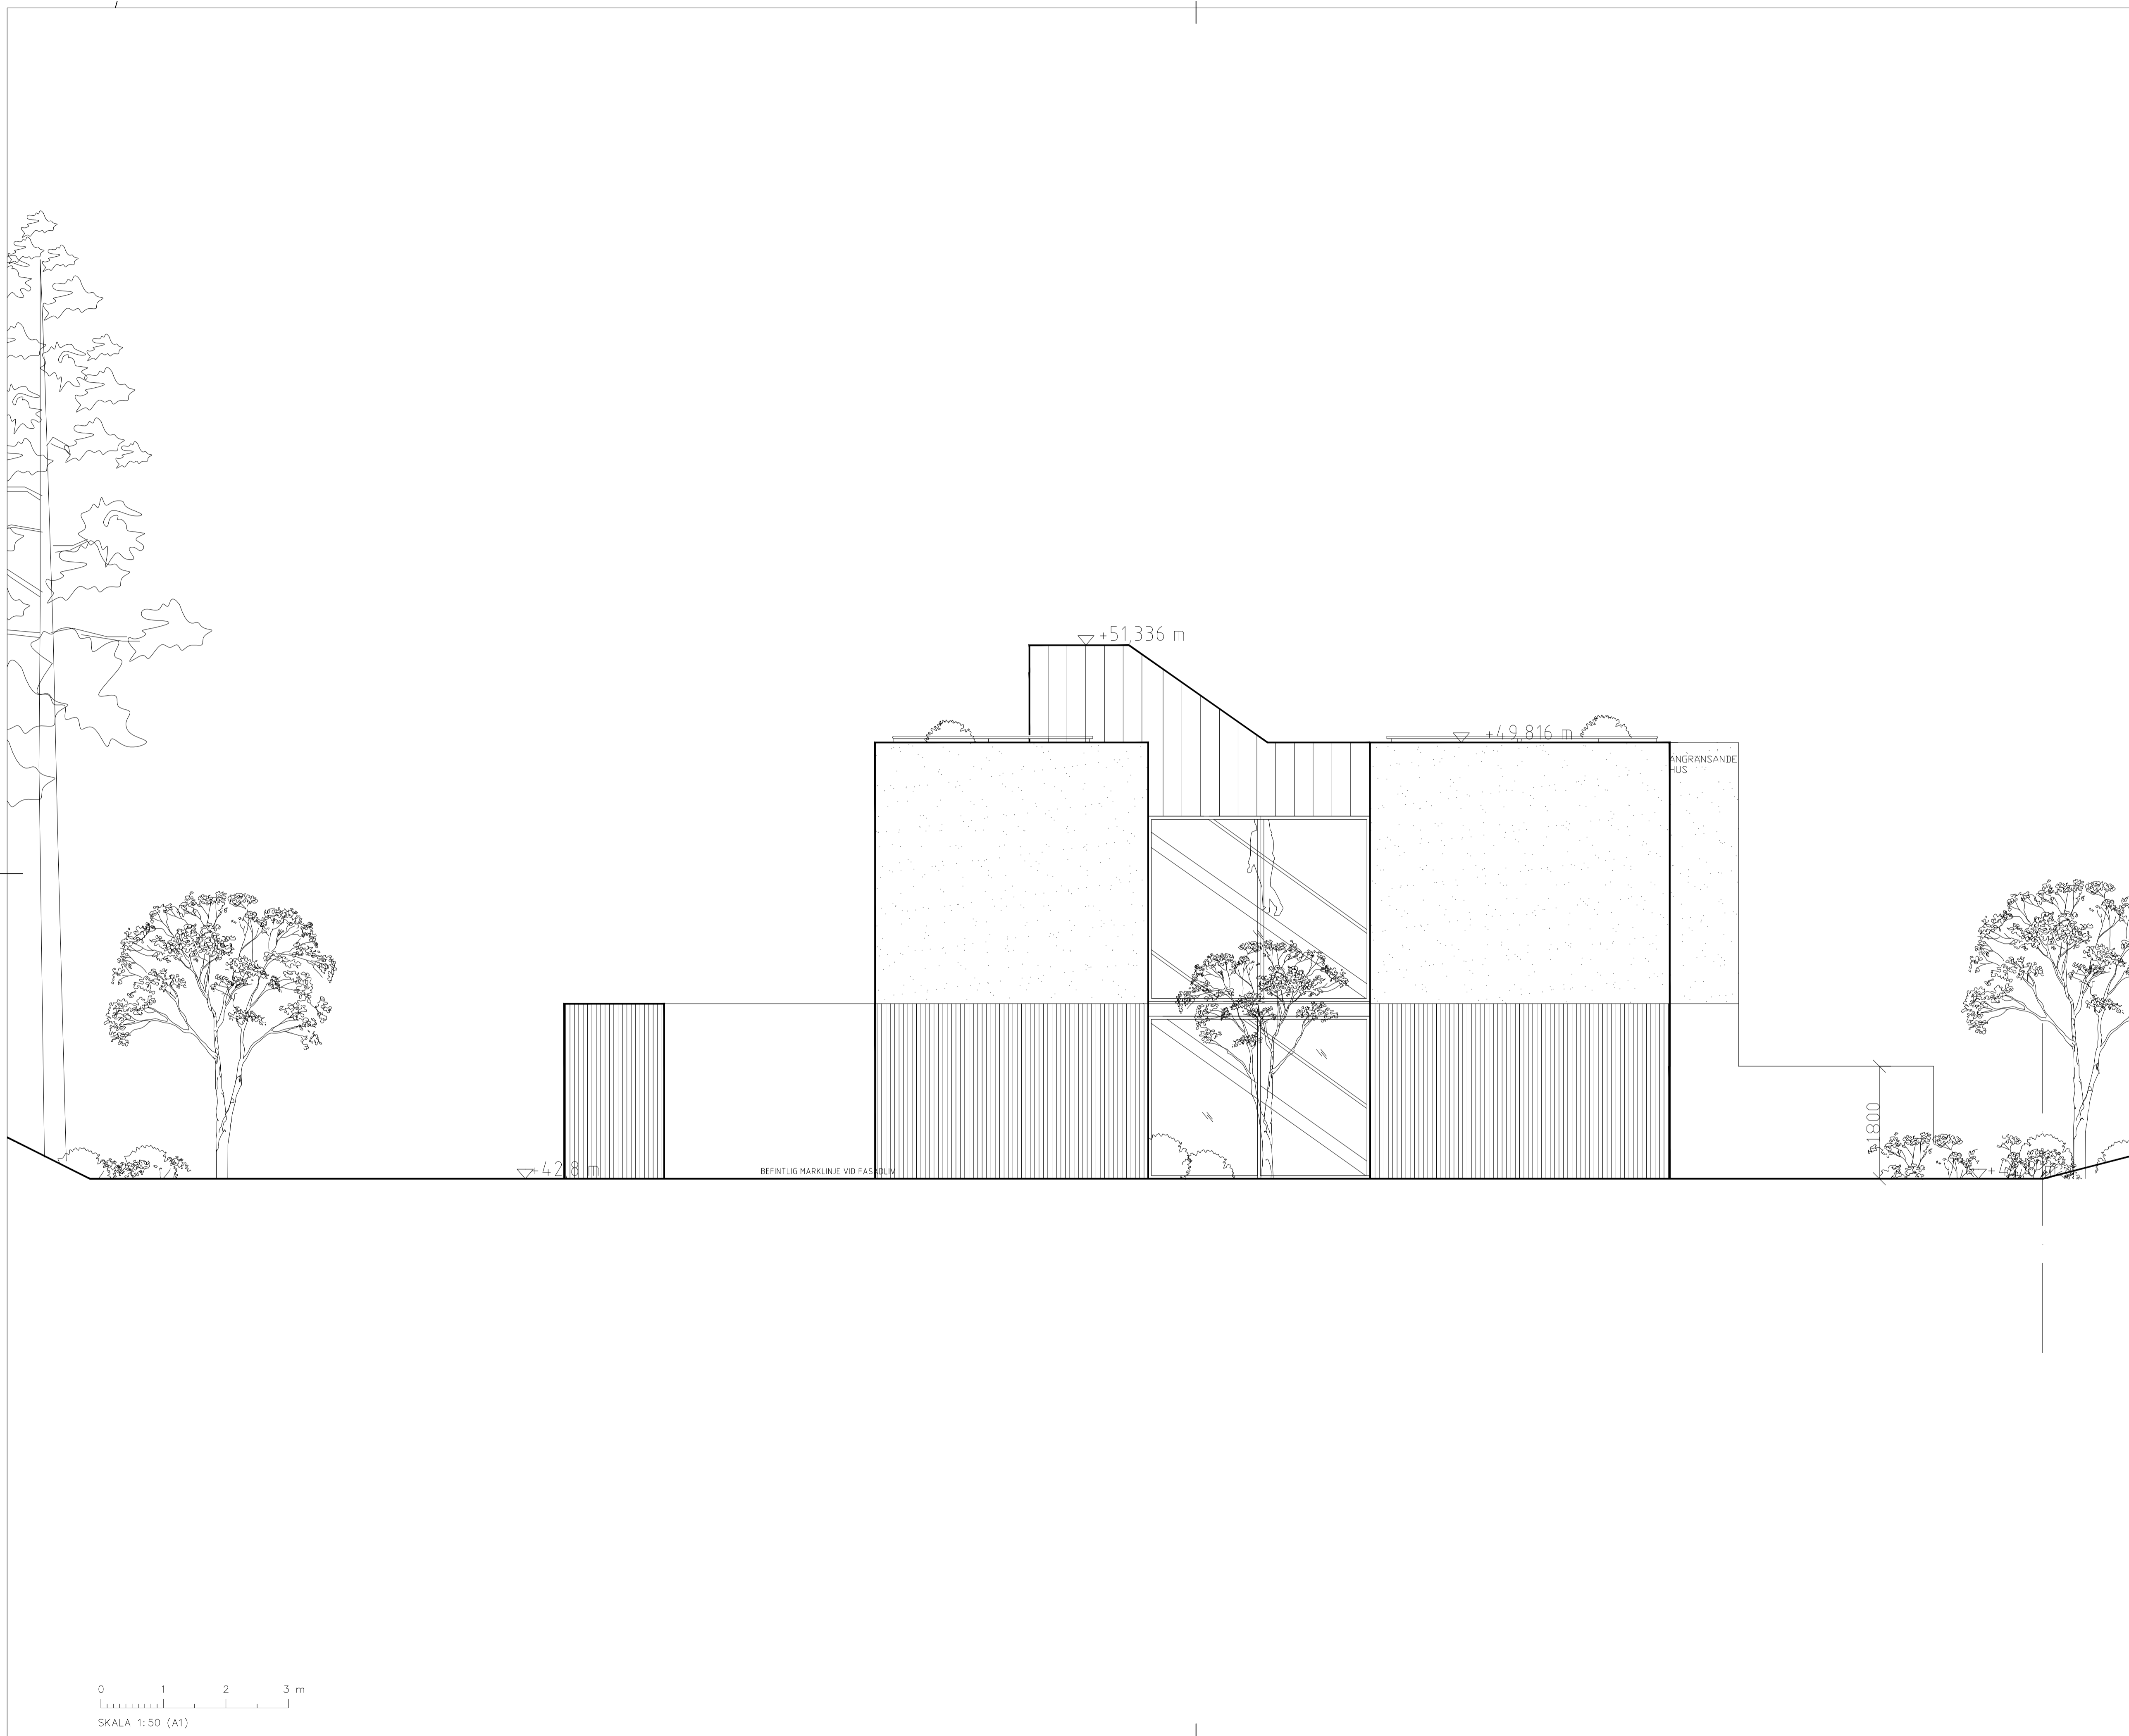

INNOVATION
PROPERTIES

BYGGLOV




SICKLAÖN 40:18




AHLQVIST & ALMQVIST ARKITEKTER AB
PETER HENRIKSSON SÄCKE 12, 1 TR
SE 418 STOCKHOLM
TEL: 08-256 76 890

A		
UPPDRAG NR	RITAD/KONSTR AV	HANDLAGGARE
	STAFFAN SVENSSON	STAFFAN SVENSSON
DATUM	ANSVARIG	
2020-12-01	BRITT ALMQVIST	
TYPUS, 28 FASAD ÖST		
SKALA	NUMMER	BET
1:50 = A1 1:100 = A3	A-43.1-122	

x:\haeckle\markanvisning\projekt\ering_b - arkitekt\VIS model\20\2020\201\20201201_ Bygglov 2.dwg 2020-12-01 14:10:06

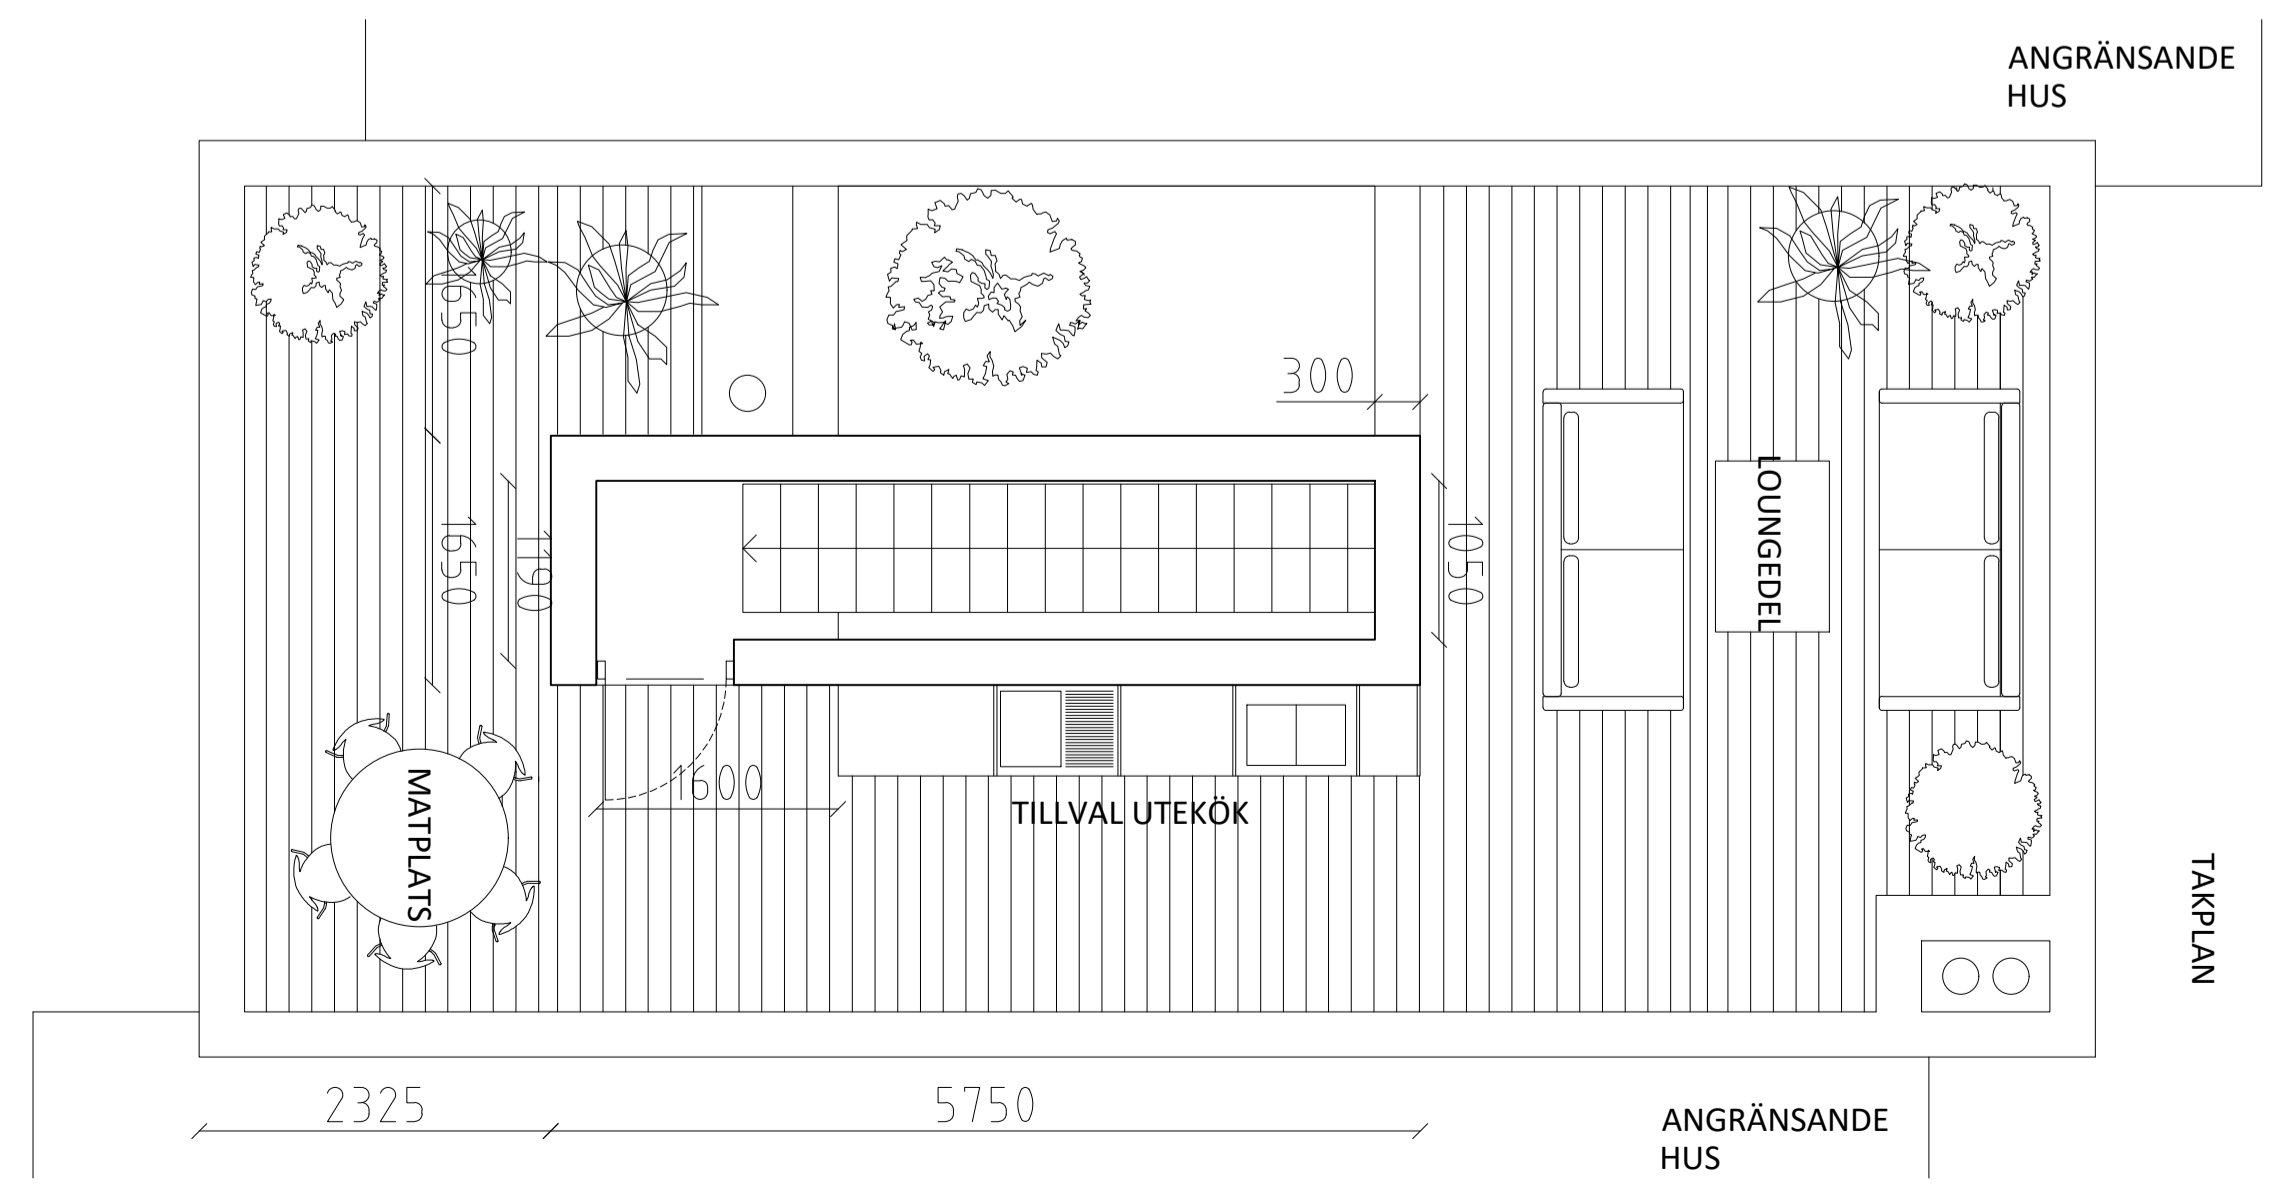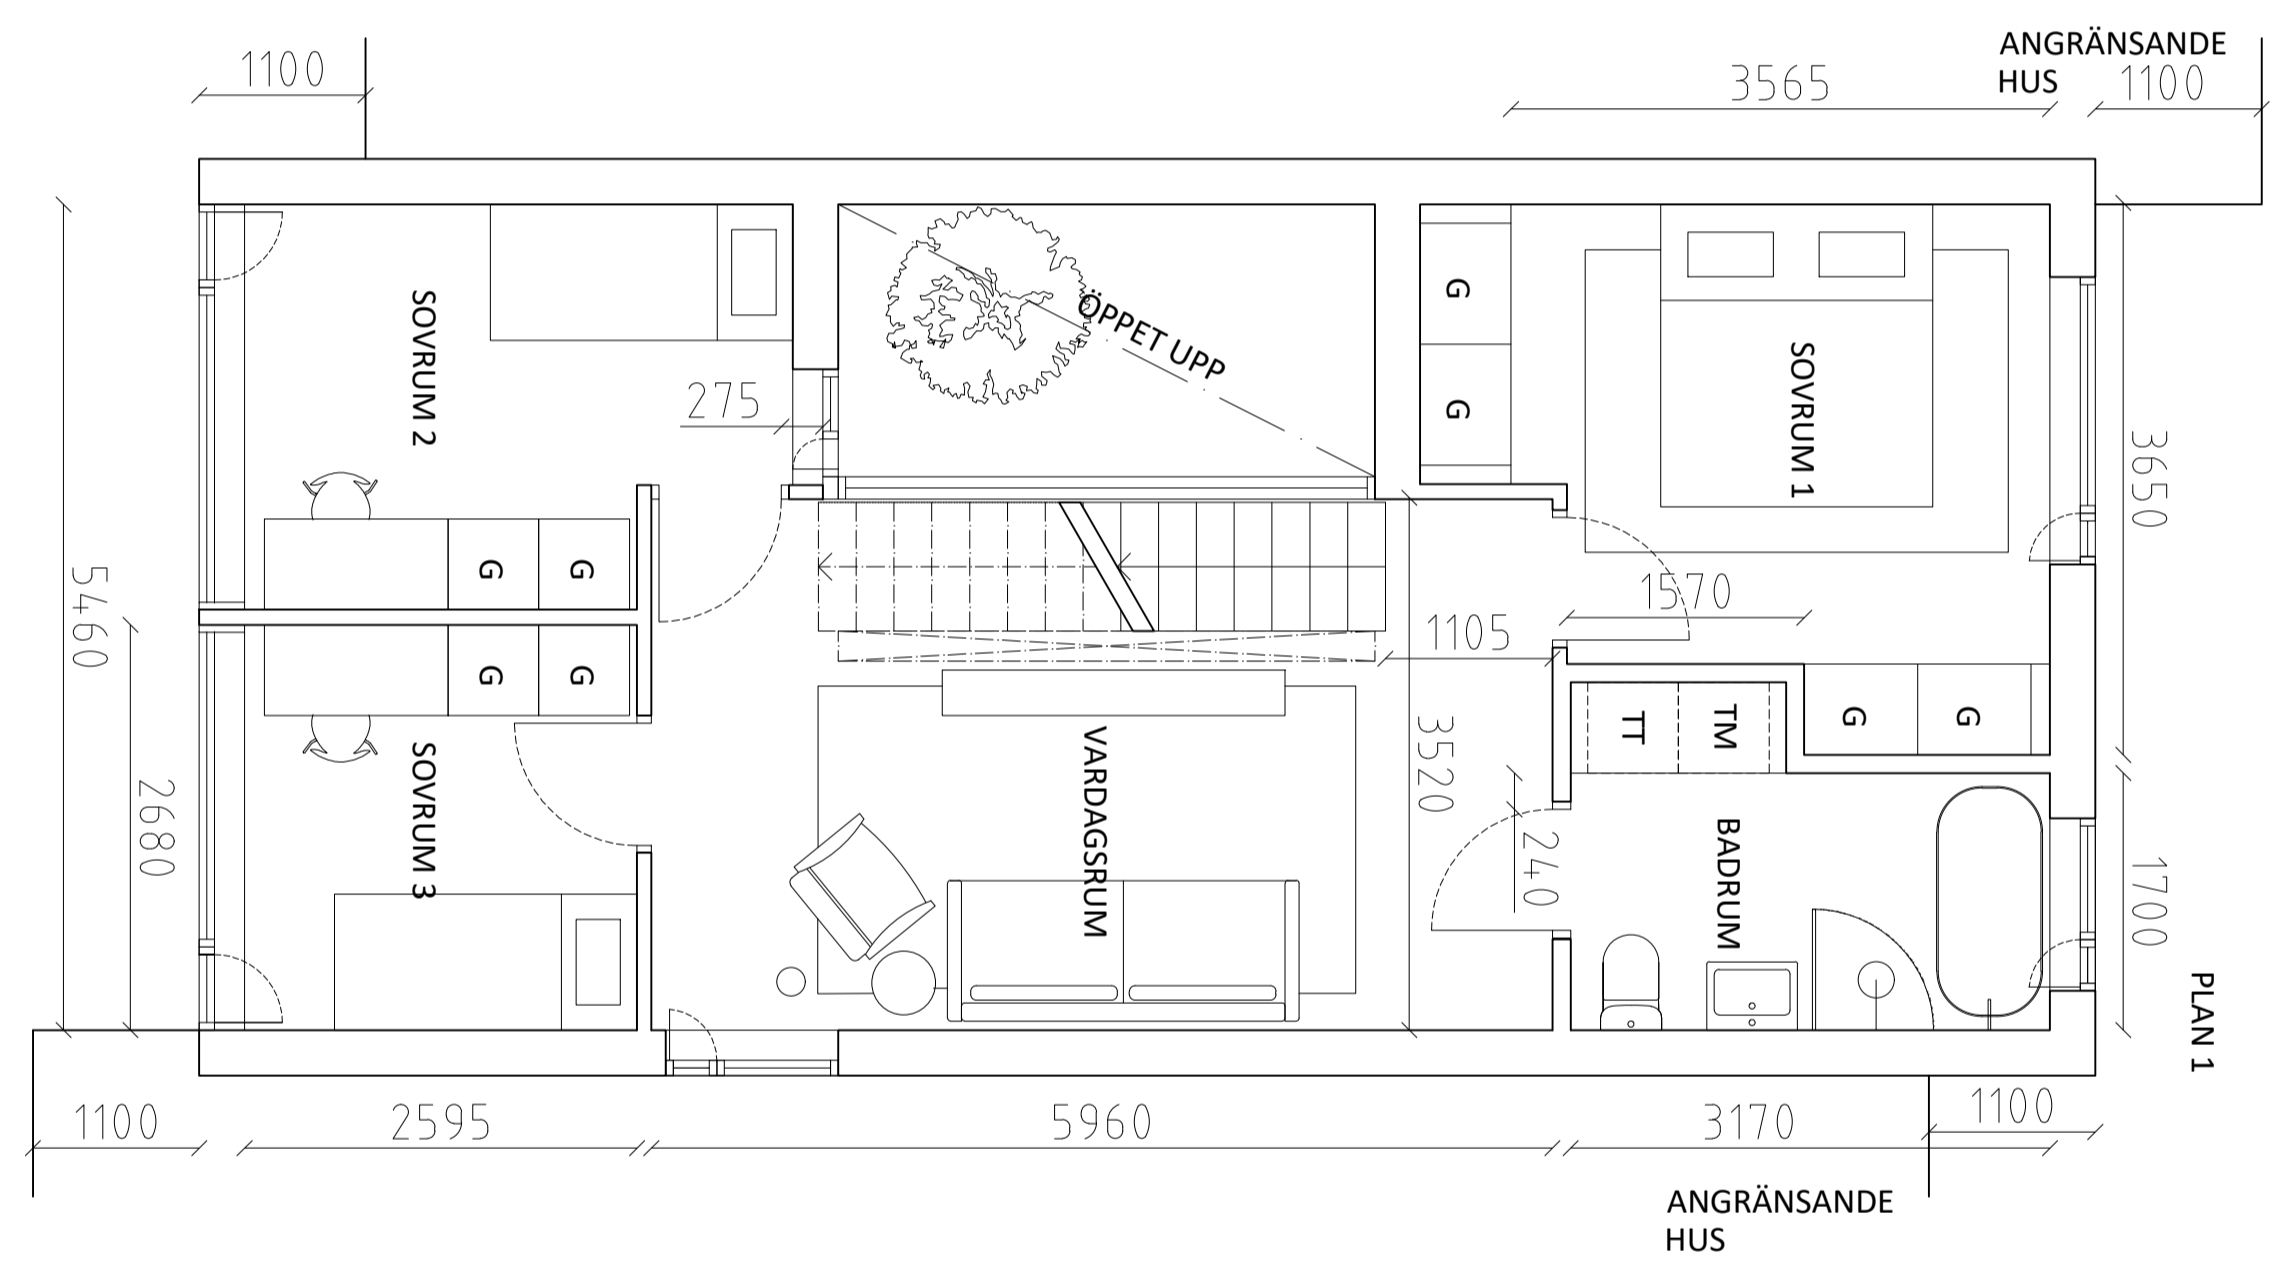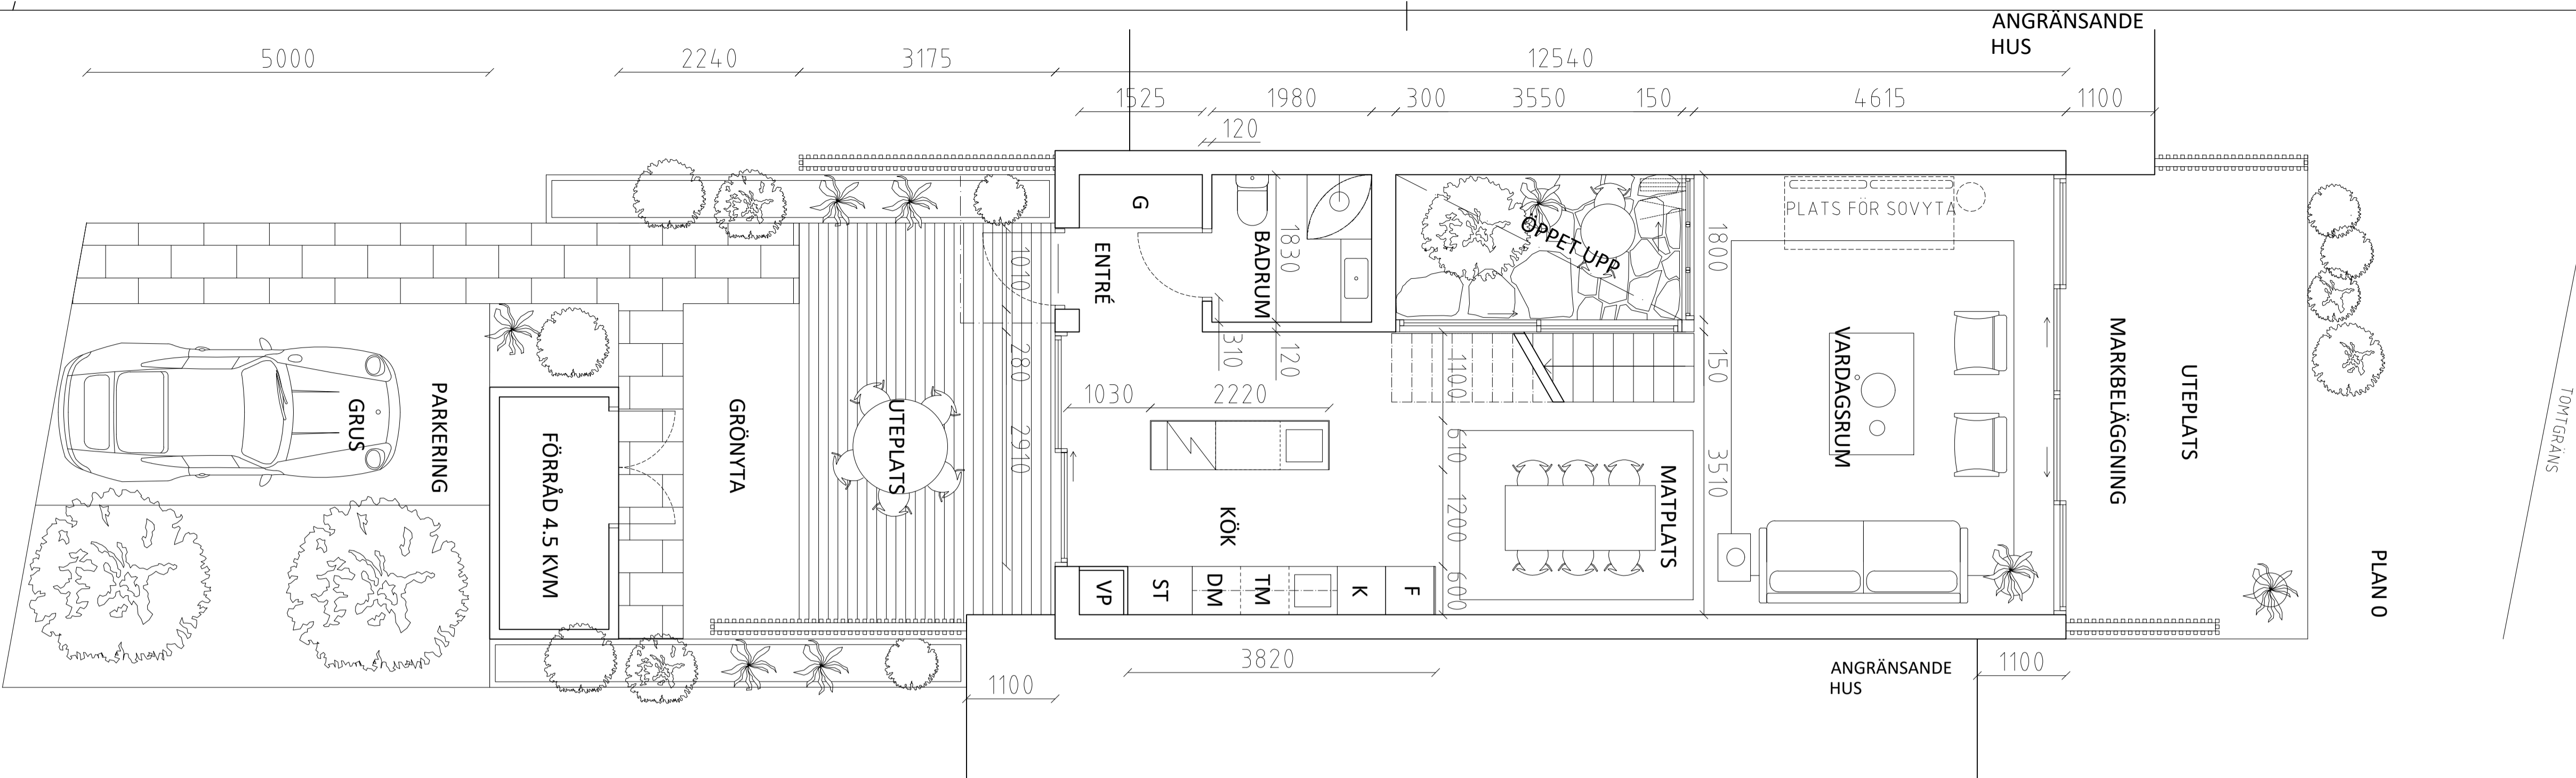

FÖRKLARING & FÖRESKRIFTER
 ALLA MÅTT I MM
 ALLA MÅTT KONTROLLERAS PÅ PLATS INNAN TILLVERKNING

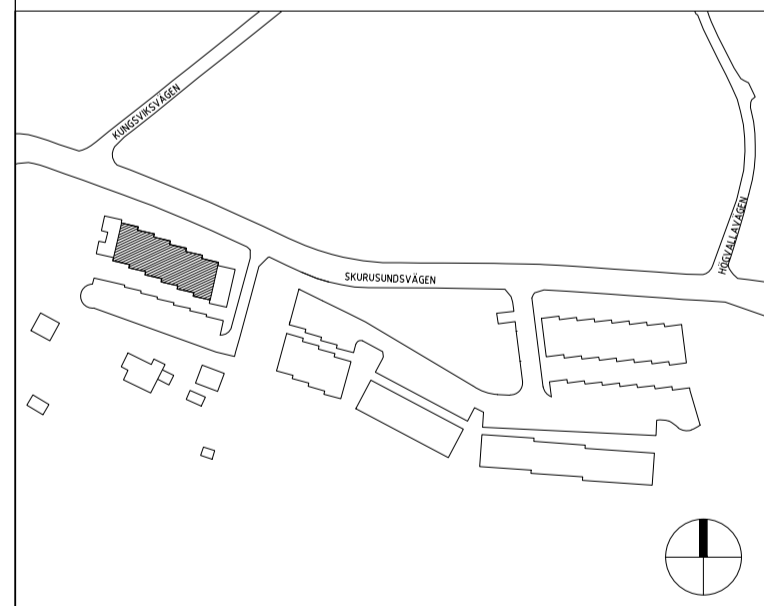

INNOVATION PROPERTIES


BYGGLOV

SICKLAÖN 40:18




UPPDRAG NR	RTIAD/KONSTR AV	HANDLAGGARE
DATUM	ANSVARIG	
TYPHUS: 30-35		
PLANRITNING		
TYPPPLAN 0, 1, TAKPLAN		


SKALA	NUMMER	BET
1:50 = A1 1:100 = A3	A-40.1-113	

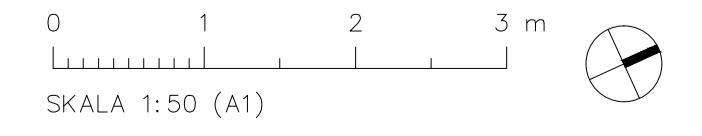


FÖRKLARING & FÖRESKRIFTER
 ALLA MÅTT I MM
 ALLA MÅTT KONTROLLERAS PÅ PLATS INNAN TILLVERKNING

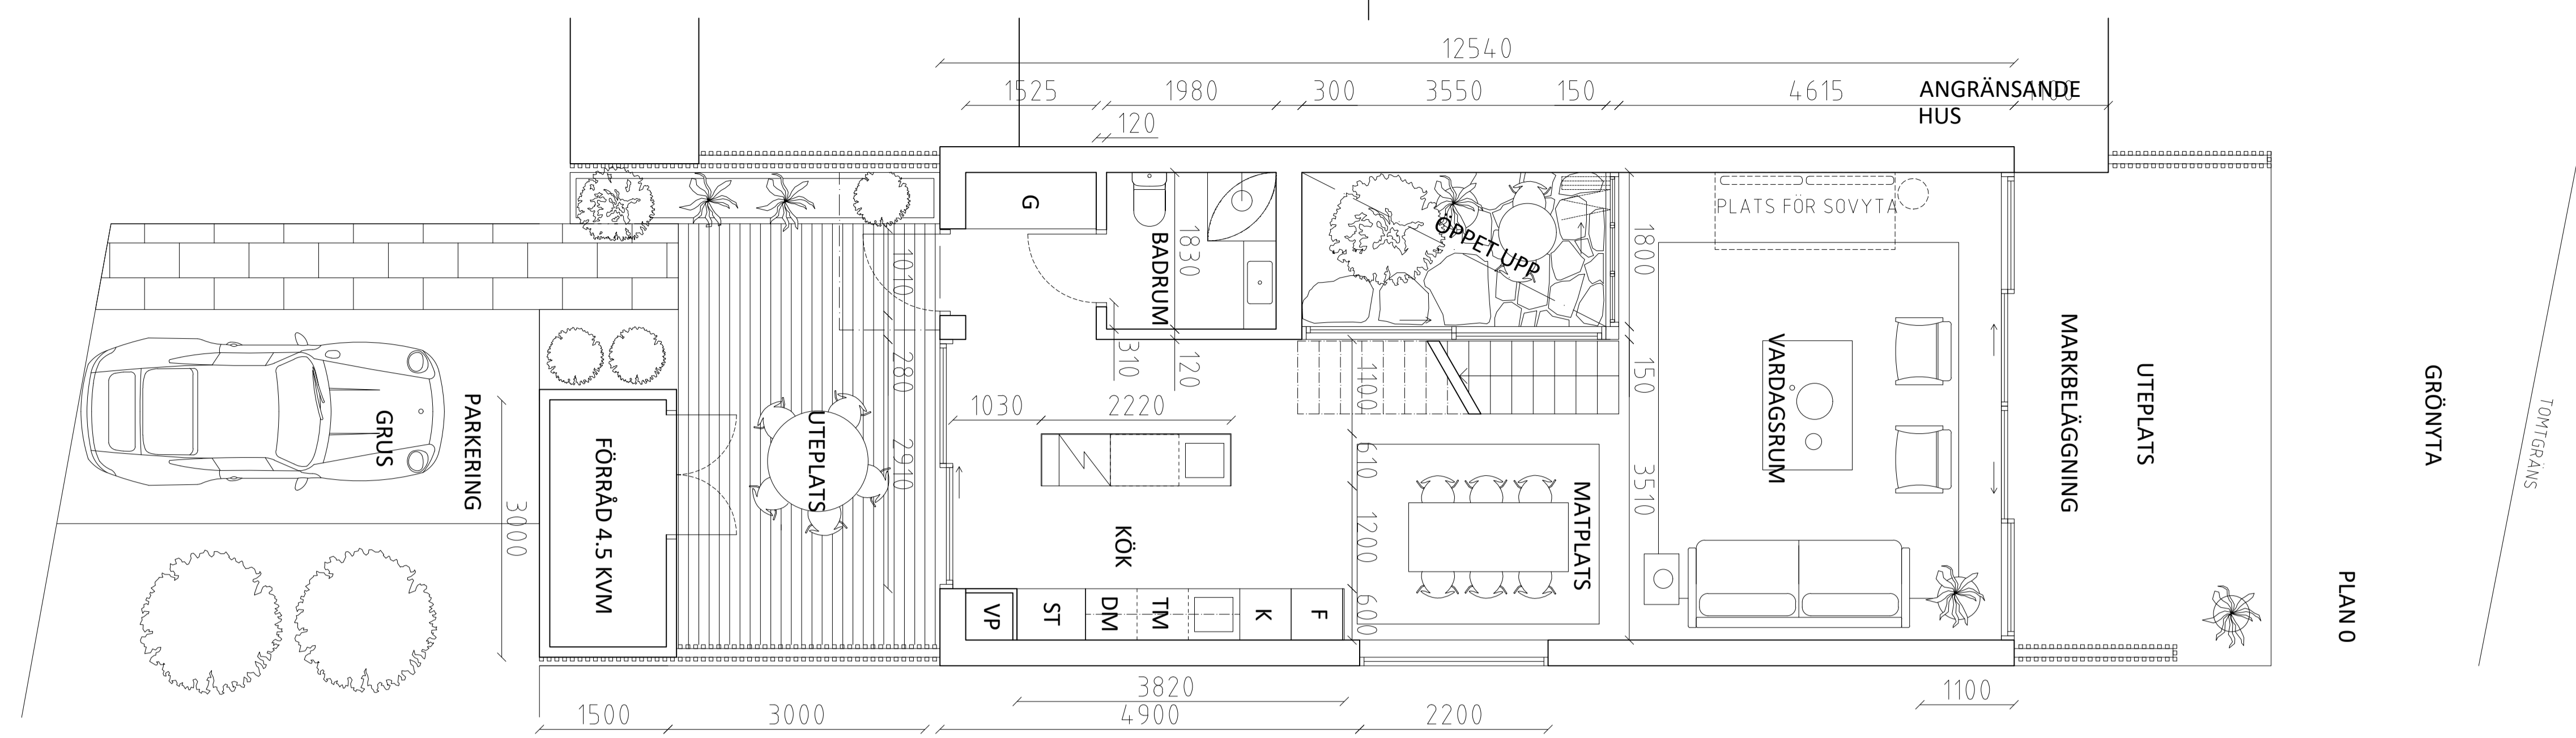


PLAN 0

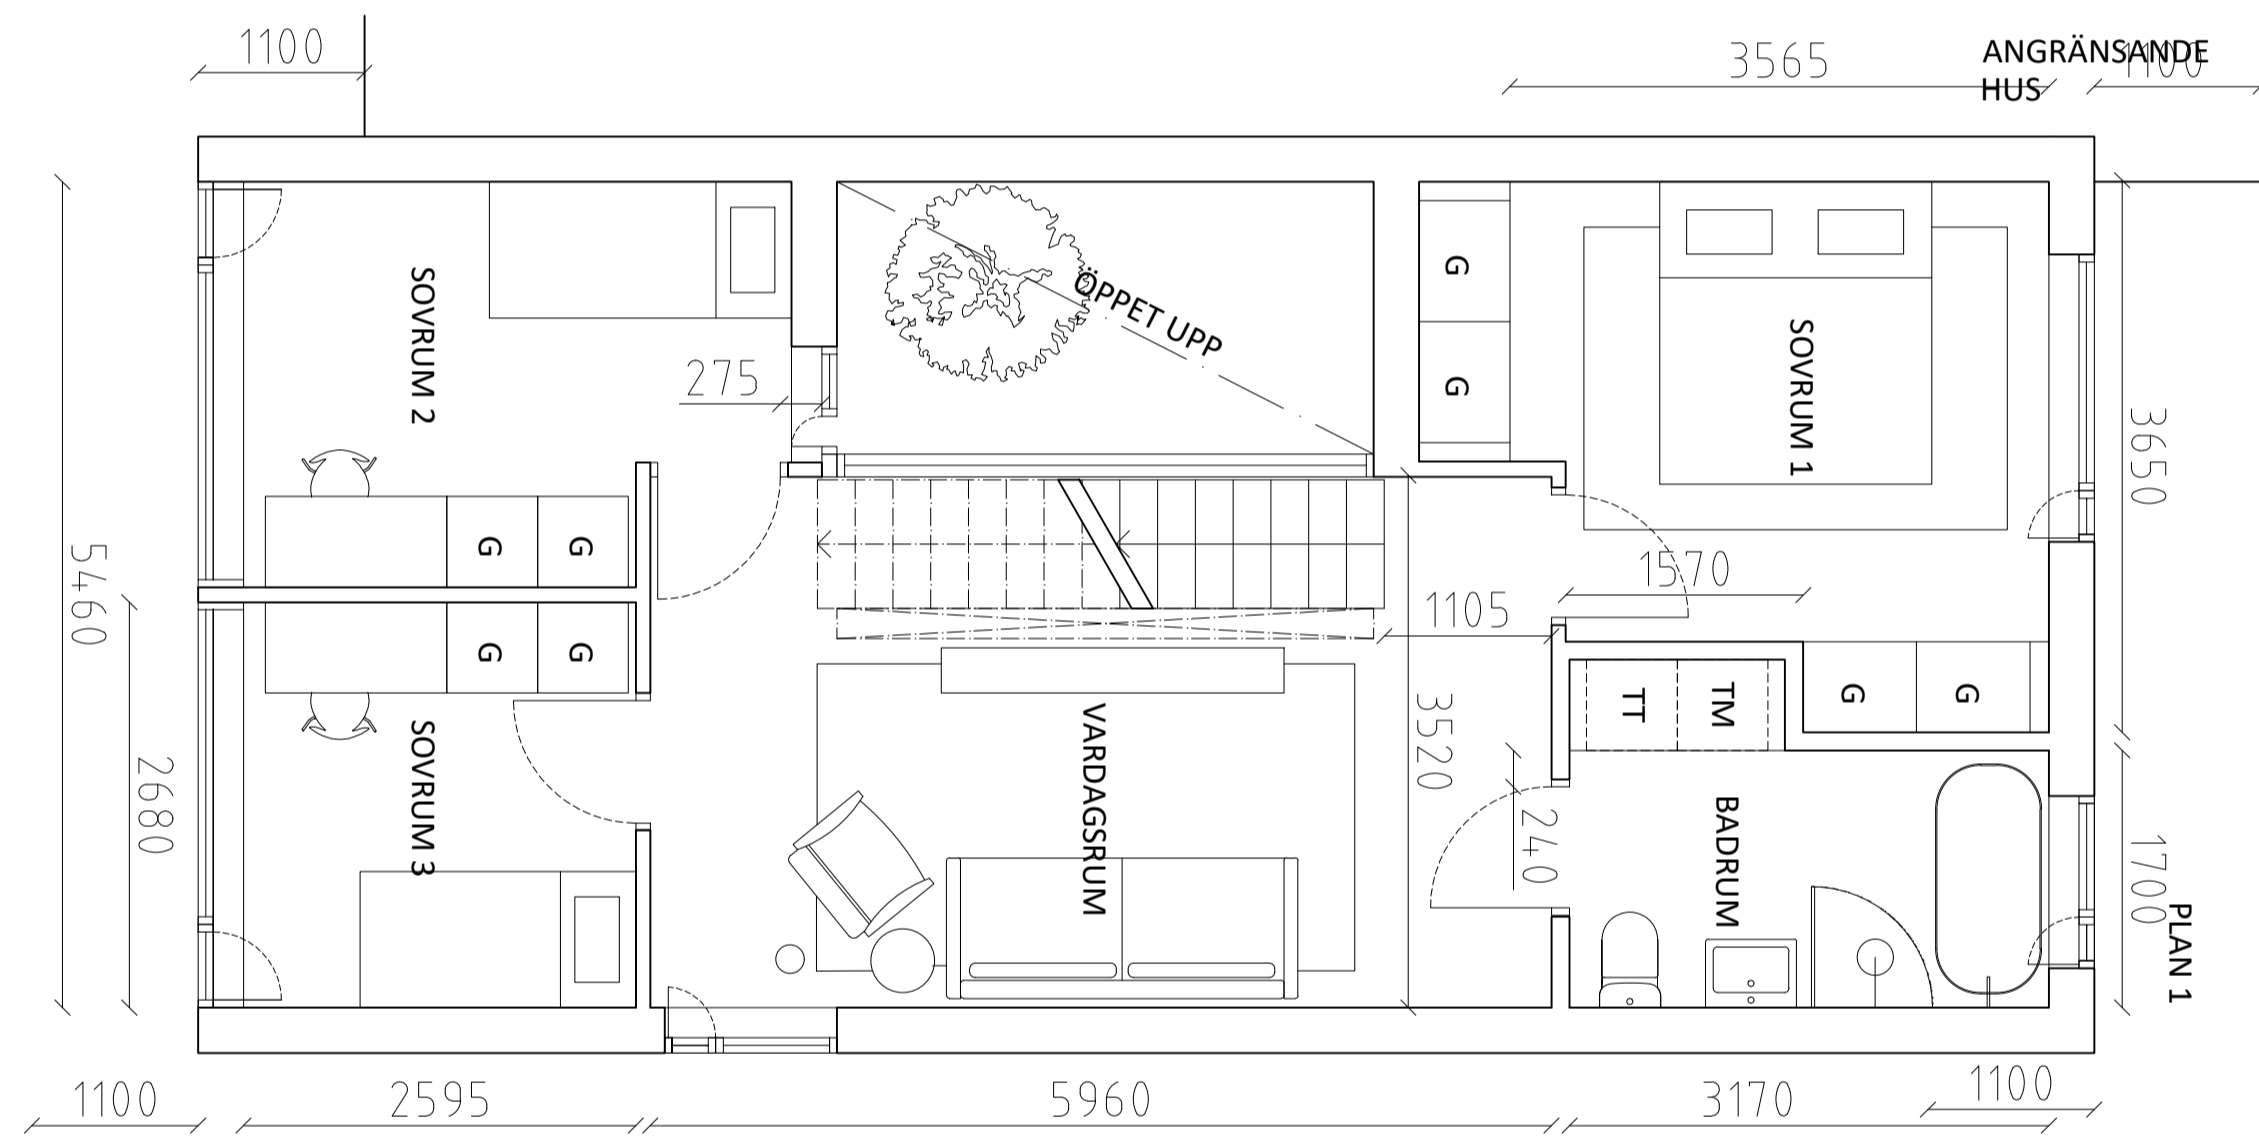


PLAN 1

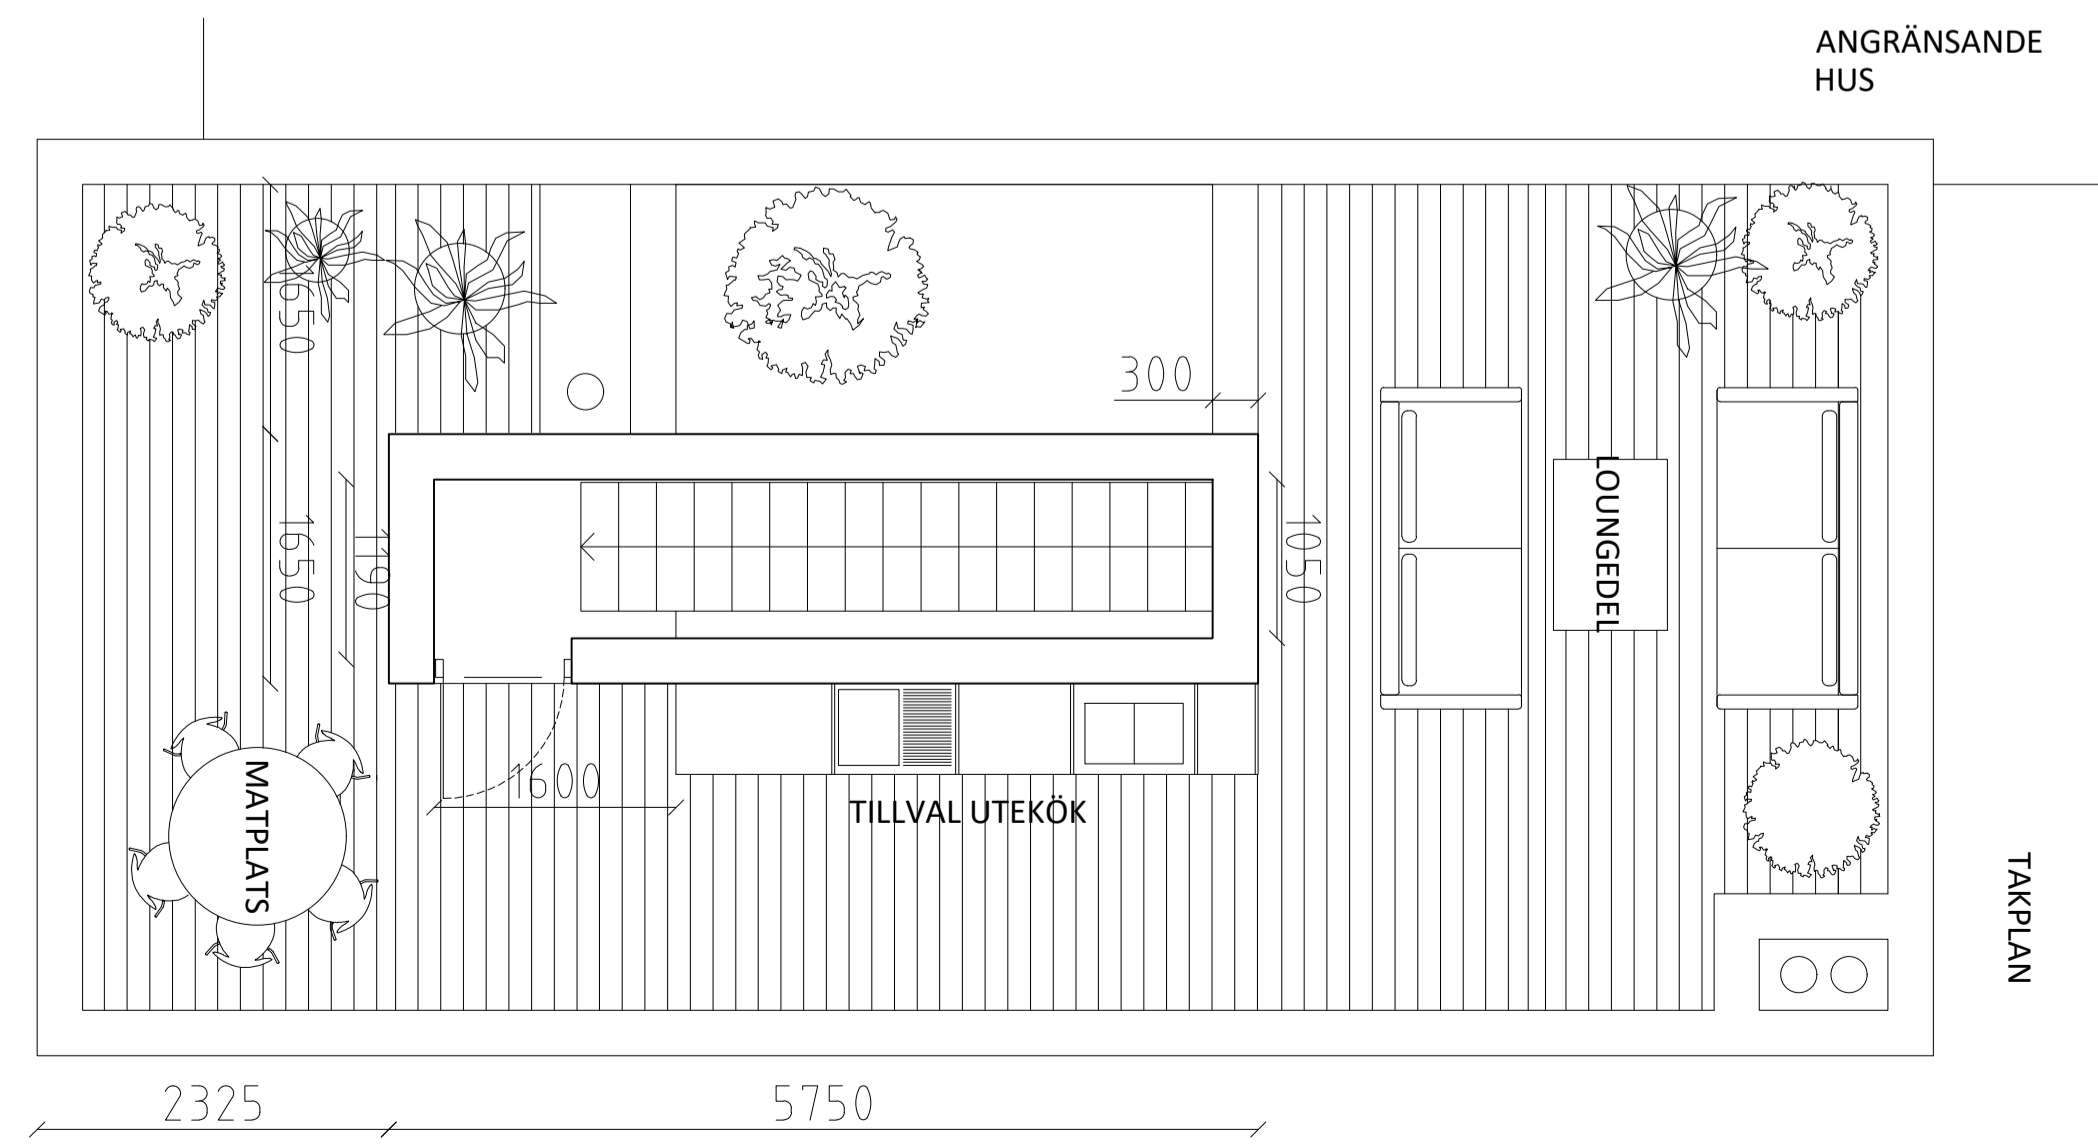

TAKPLAN

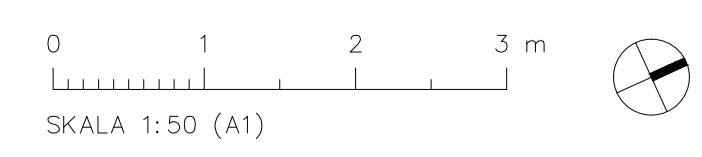

SKALA 1:50 (A1)

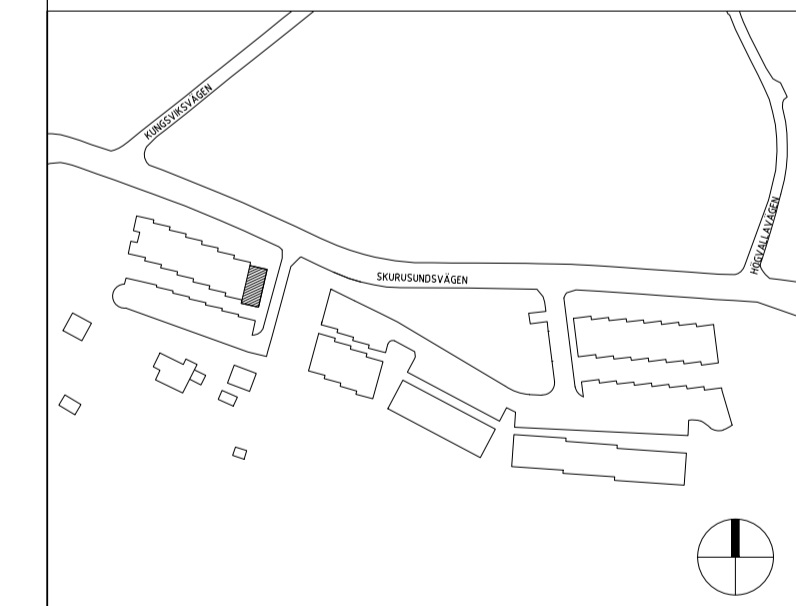

INNOVATION PROPERTIES

BYGGLOV

SICKLAÖN 40:18






AHLQVIST & ALMQVIST ARKITEKTER AB
 PETER HENRIKSSON SÄKRE 12, 1 TR
 SE 141 STOCKHOLM
 TEL: 08 256 76 880

UPPDRAG NR	RTIAD/KONSTR AV	HANDLAGGARE
DATUM	ANSVARIG	
TYPHUS: 29		
PLANRITNING		
TYPPLAN 0, 1, TAKPLAN		

SKALA	NUMMER	BET
1:50 = A1	A-40.1-114	
1:100 = A3		

x:\haekke\mark\anvisning\projekt\ering\3 - arkitekt\1\05 model\20\2020\201\20201201_bygglov 2.dwg 2020-12-02 10:19:08

FÖRKLARING & FÖRESKRIFTER
 ALLA MÅTT I MM
 ALLA MÅTT KONTROLLERAS PÅ PLATS INNAN TILLVERKNING

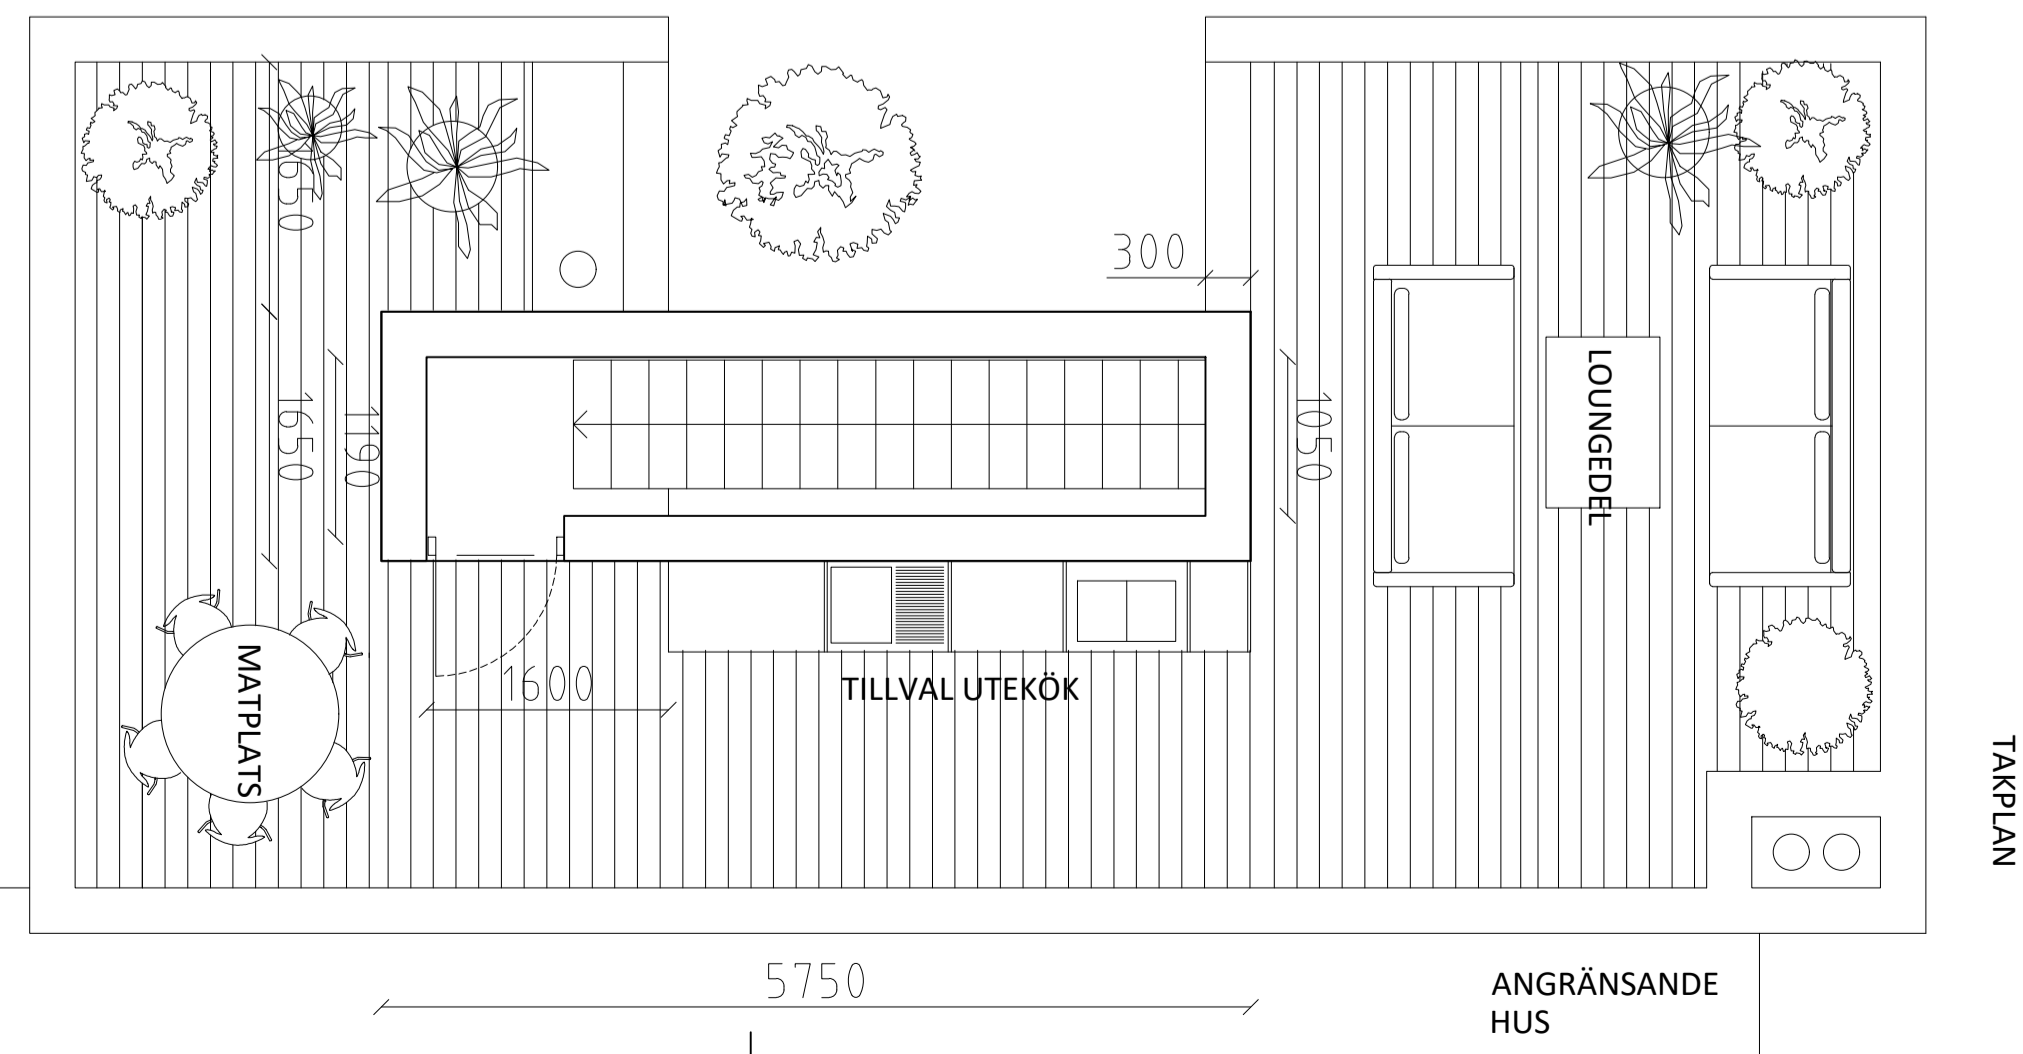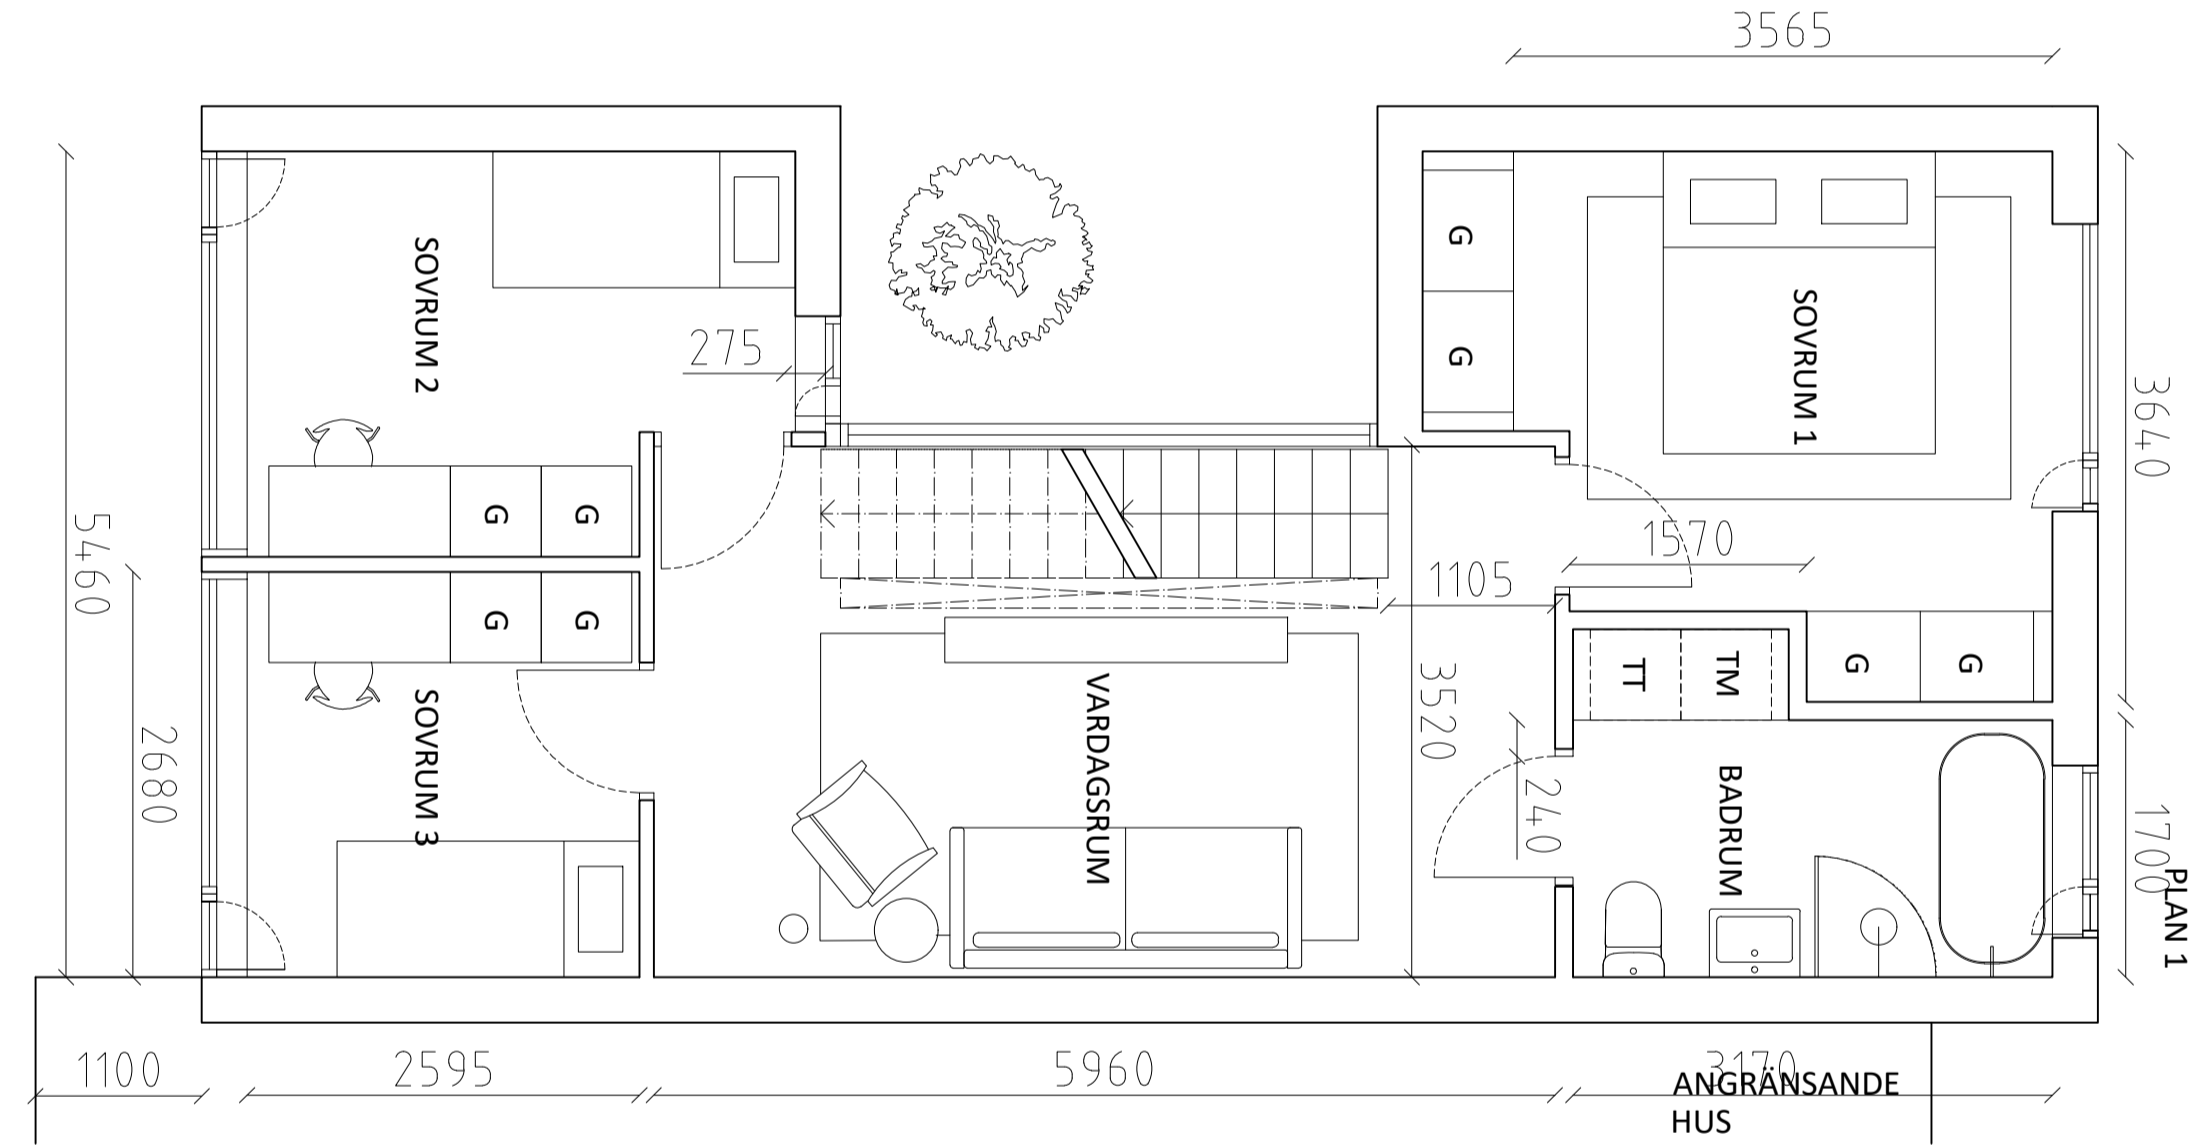
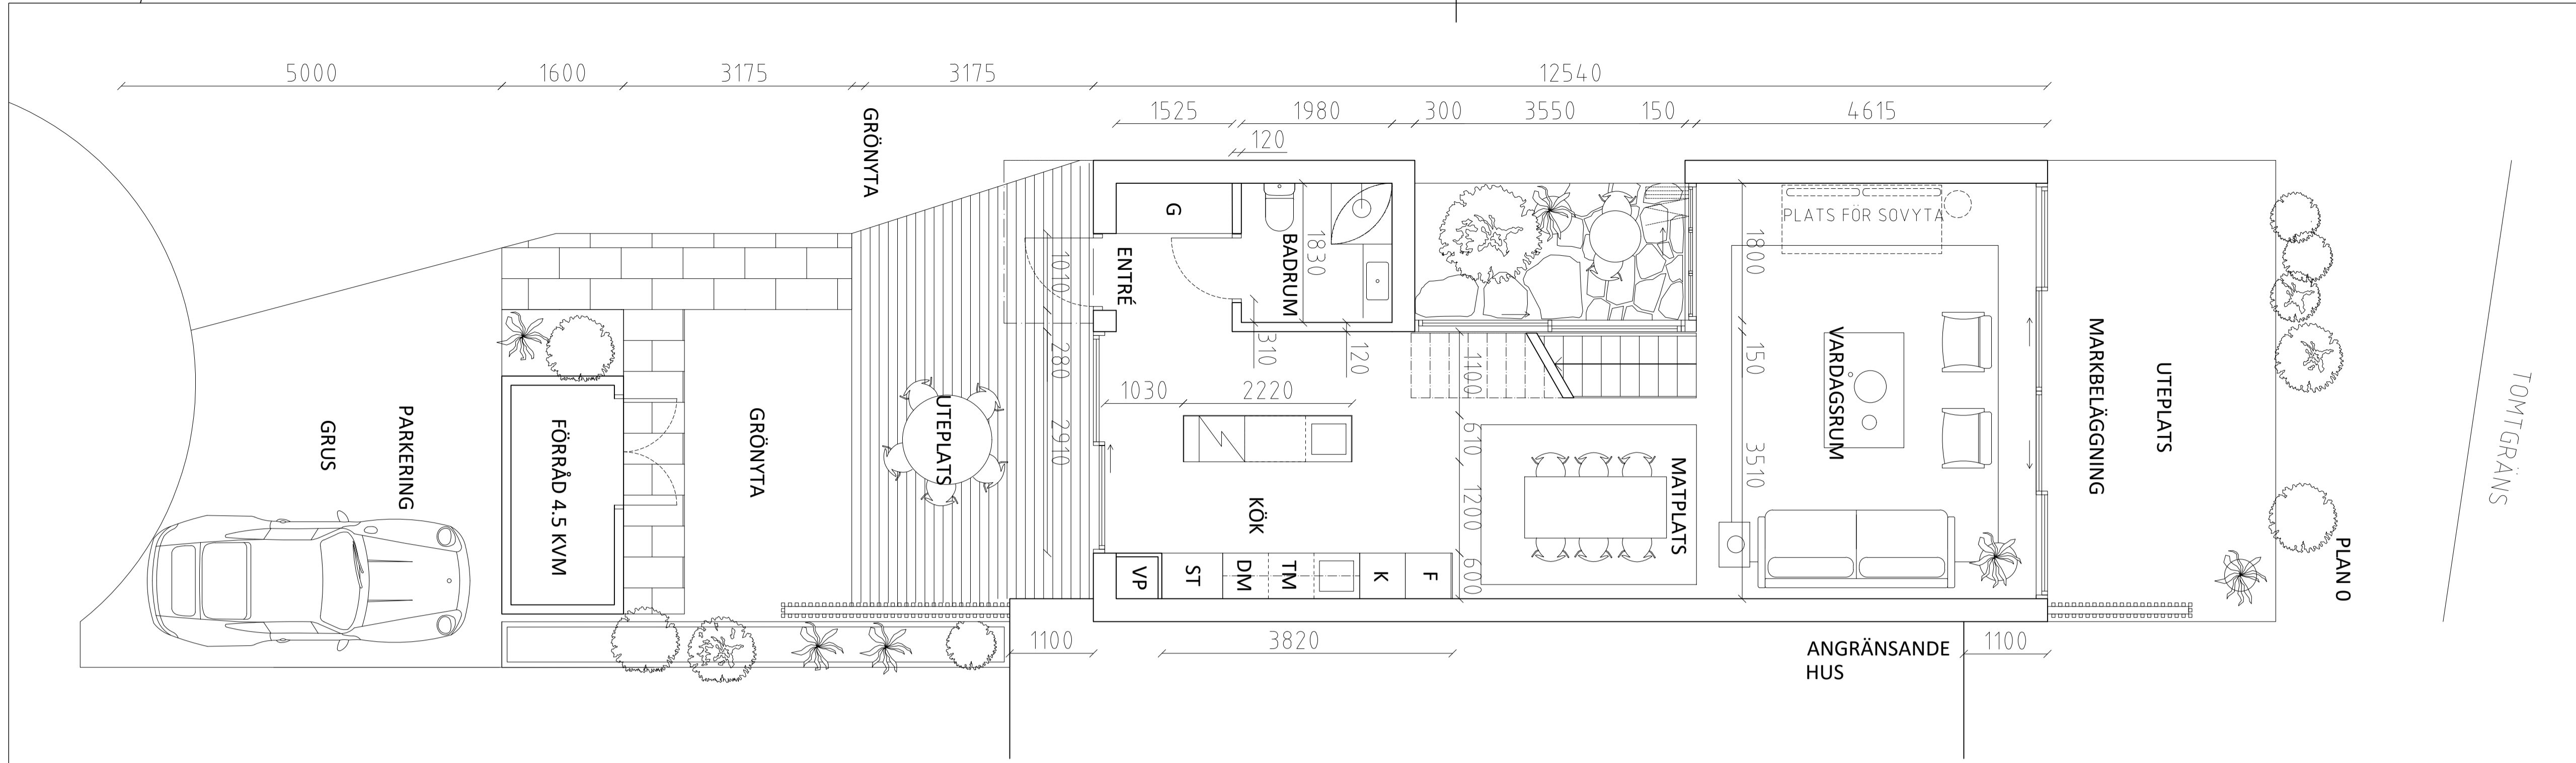


TOMTGRÄNS

ANGRÄNSANDE HUS

ANGRÄNSANDE HUS

ANGRÄNSANDE HUS

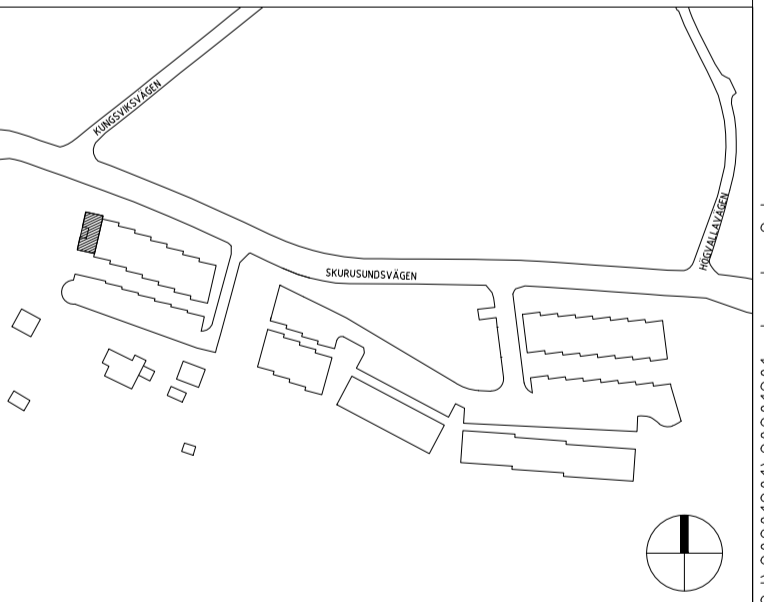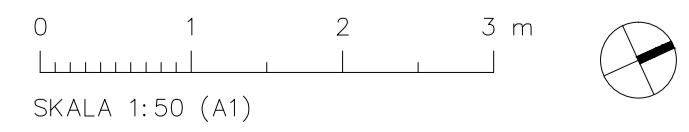

INNOVATION PROPERTIES

BYGGLOV

SICKLAÖN 40:18



AHLQVIST & ALMQVIST ARKITEKTER AB
 PETER HENRIKSSON 12, 1 TR
 161 45 STOCKHOLM
 TEL: 08 256 76 800

UPPDRAG NR	RTID/KONSTR AV	HANDLAGGARE
2020-12-01	STAFFAN SVENSSON	STAFFAN SVENSSON
DATUM	ANSVARIG	
2020-12-01	BRITT ALMQVIST	
TYPHUS: 36		
PLANRITNING		
TYPPLAN 0, 1, TAKPLAN		

SKALA	NUMMER	BET
1:50 = A1 1:100 = A3	A-40.1-115	

x:\tracke\mark\anvisning\projekt\ering\3 - arkitekt\VIS model\20\2020\201\20201201_bygglov_2.dwg 2020-12-02 10:19:33

FÖRKLARING & FÖRESKRIFTER


ALLA MÅTT I MM
ALLA MÅTT KONTROLLERAS PÅ PLATS INNAN TILLVERKNING

MATERIALBESKRIVNING


PLAN 0, ENTREPLAN
45MM RIBBOR AV IÄRK

PLAN 1
LJUSGRÅ PUTS, NCS 2000 N



TAKPLAN, ANSLUTNING TILL TAK
ALUZINK MATT

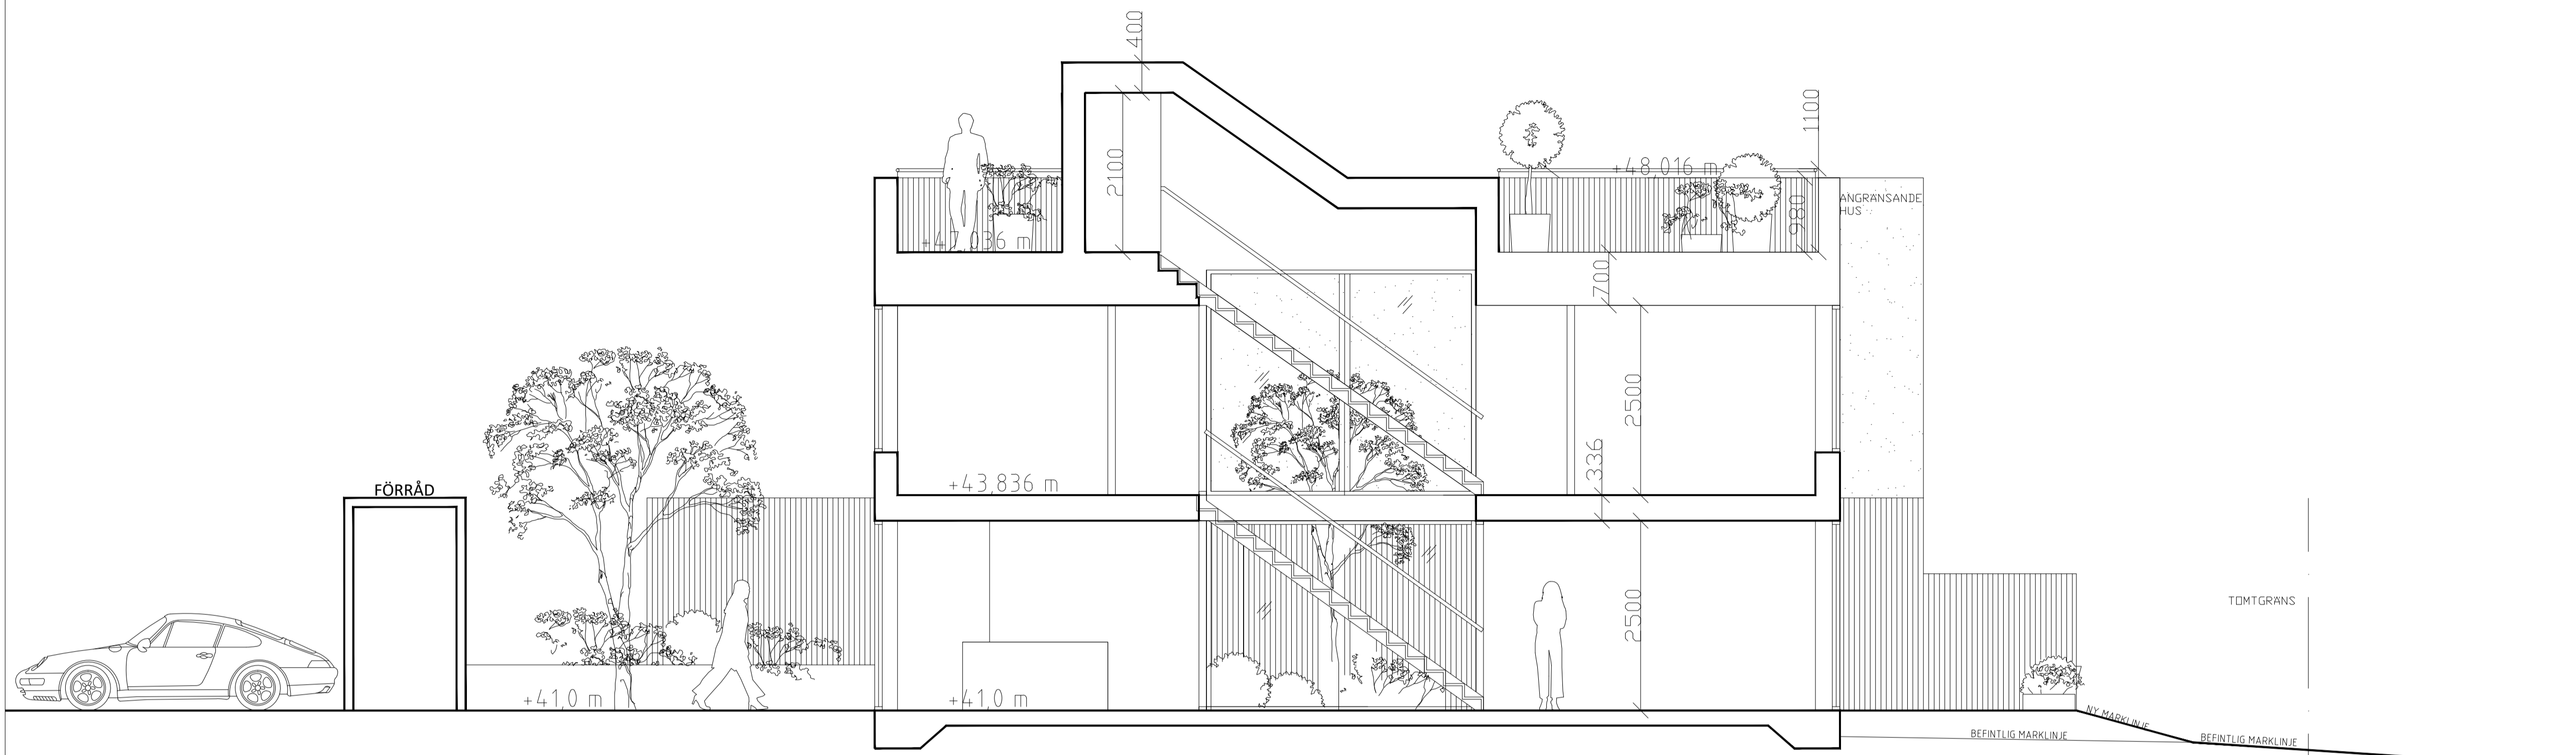

SEKTION AA

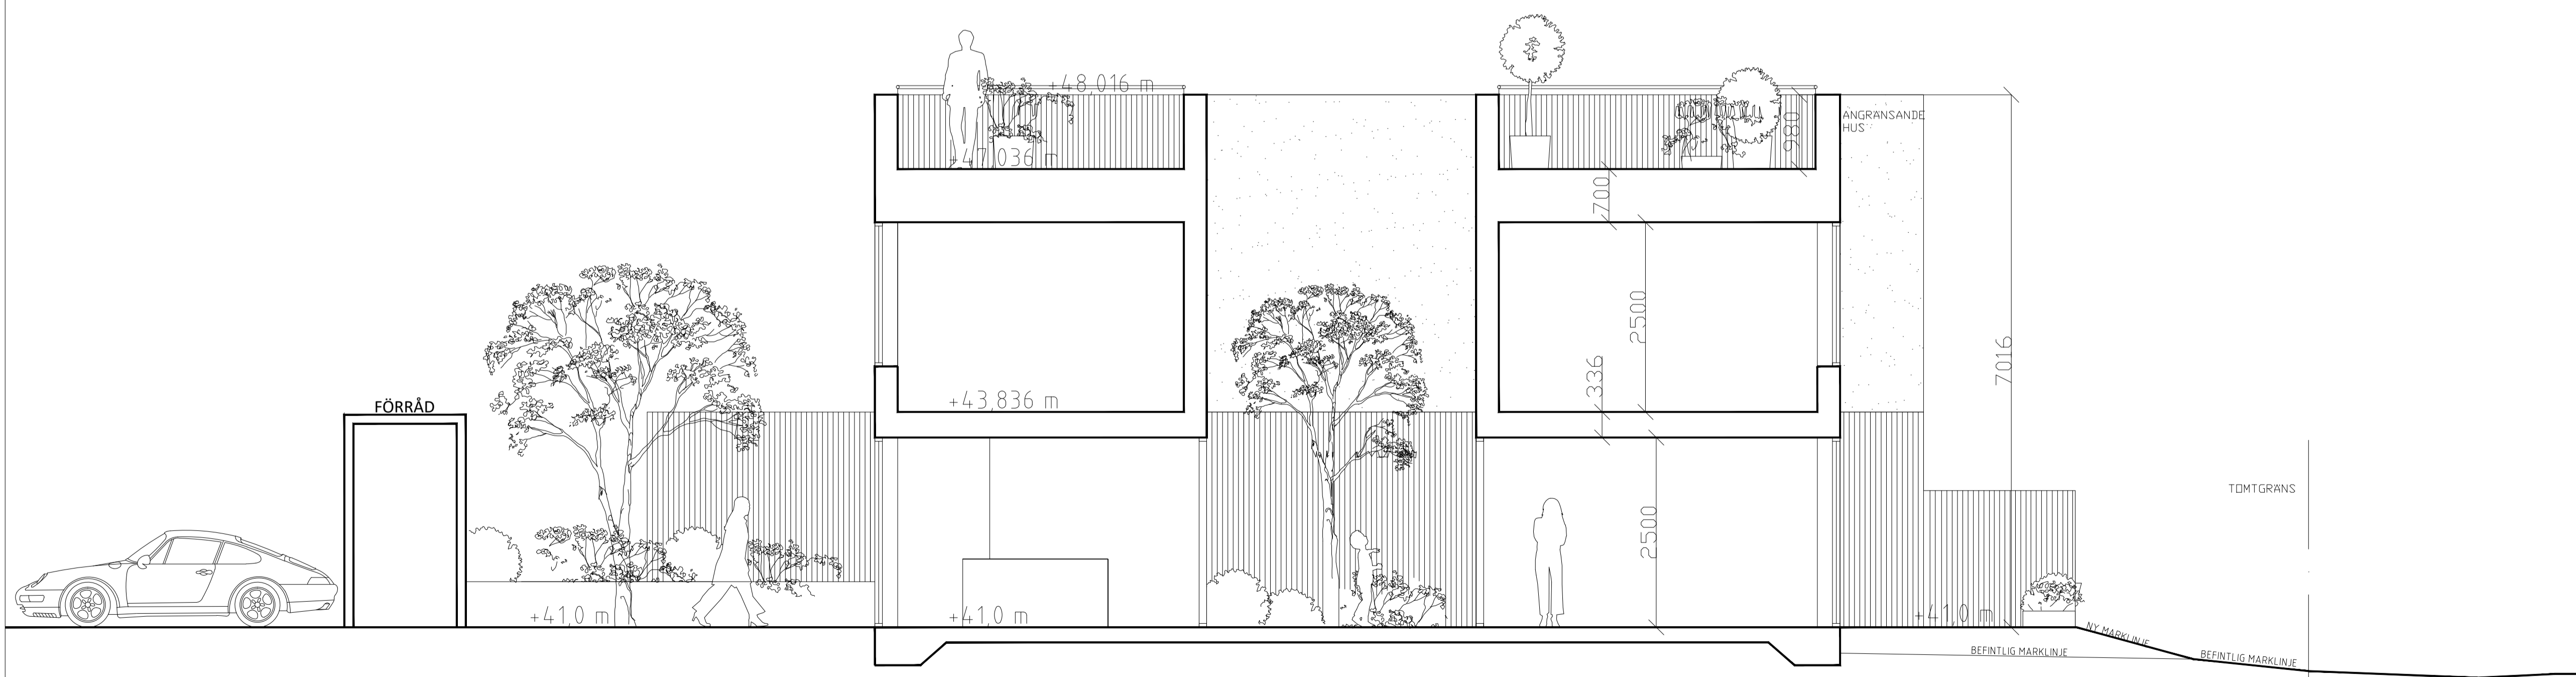

SEKTION BB

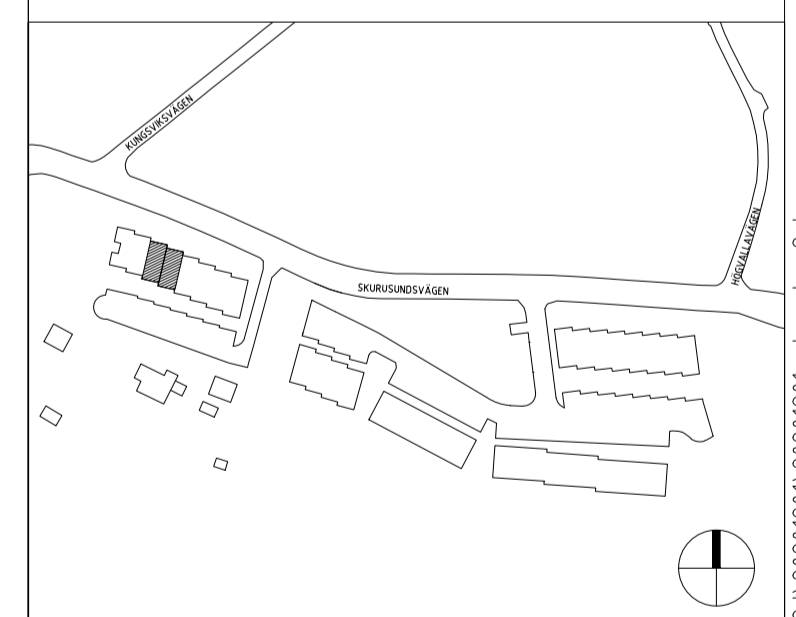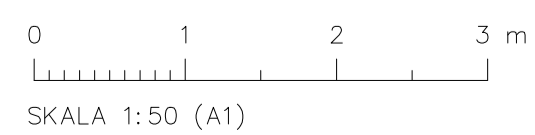

INNOVATION PROPERTIES

BYGGLOV

SICKLAÖN 40:18



AHLQVIST & ALMQVIST ARKITEKTER AB
PETER HENRIKSSON
16445 STOCKHOLM
TEL: 08 556 76 890

A		
UPPDRAG NR	RTIAD/KONSTR AV	HANDLAGGARE
2020-12-01	STAFFAN SVENSSON	STAFFAN SVENSSON
DATUM	ANSVARIG	
2020-12-01	BRITT ALMQVIST	
TYPHUS: 33-34 FASAD SEKTION AA, BB		
SKALA	NUMMER	BET
1:50 = A1 1:100 = A3	A-4.2.1-107	

x:\haeck\mark\anvisning\projekt\ering_b - arket\h\1\05 model\20\2020\201\20201201_ bygglov 2.dwg

FÖRKLARING & FÖRESKRIFTER

ALLA MÅTT I MM
ALLA MÅTT KONTROLLERAS PÅ PLATS INNAN TILLVERKNING

MATERIALBESKRIVNING

PLAN 0, ENTREPLAN
45MM RIBBOR AV LÄRK




PLAN 1
LJUSGRÅ PUTS, NCS 2000 N

TAKPLAN, ANSLUTNING TILL TAK
ALUZINK

SEKTION AA

FÖRRÅD

0 1 2 3 m
SKALA 1:50 (A1)

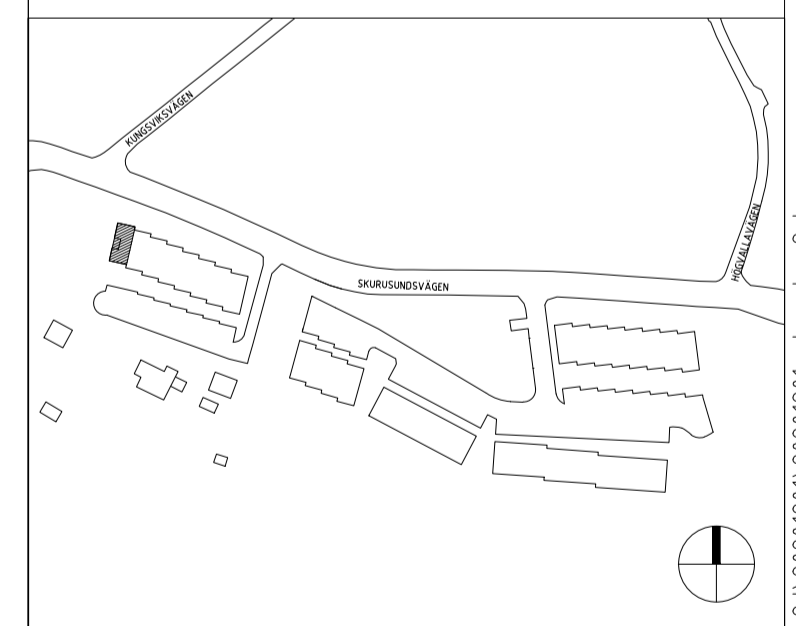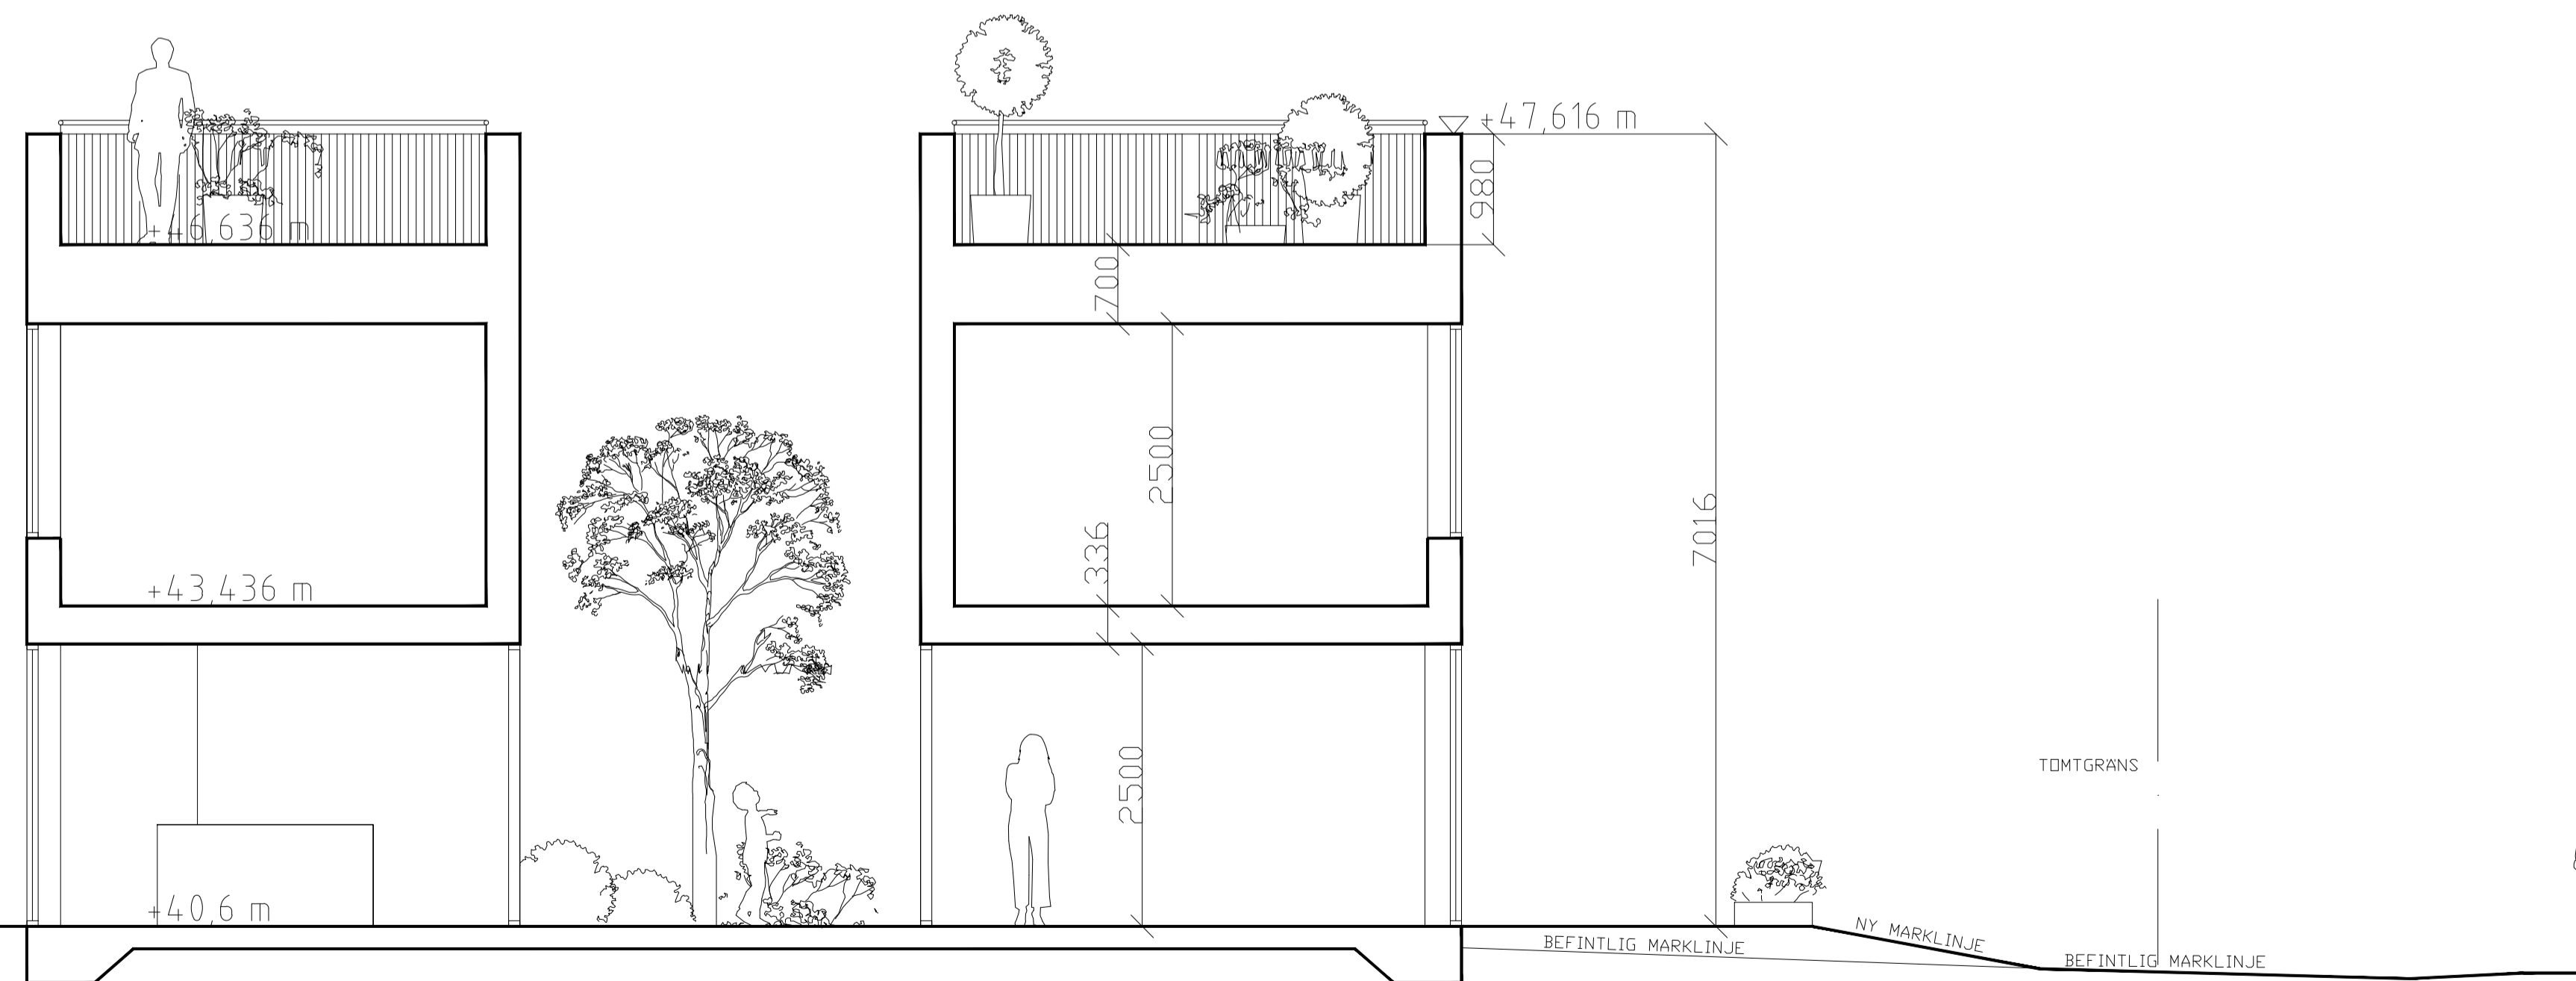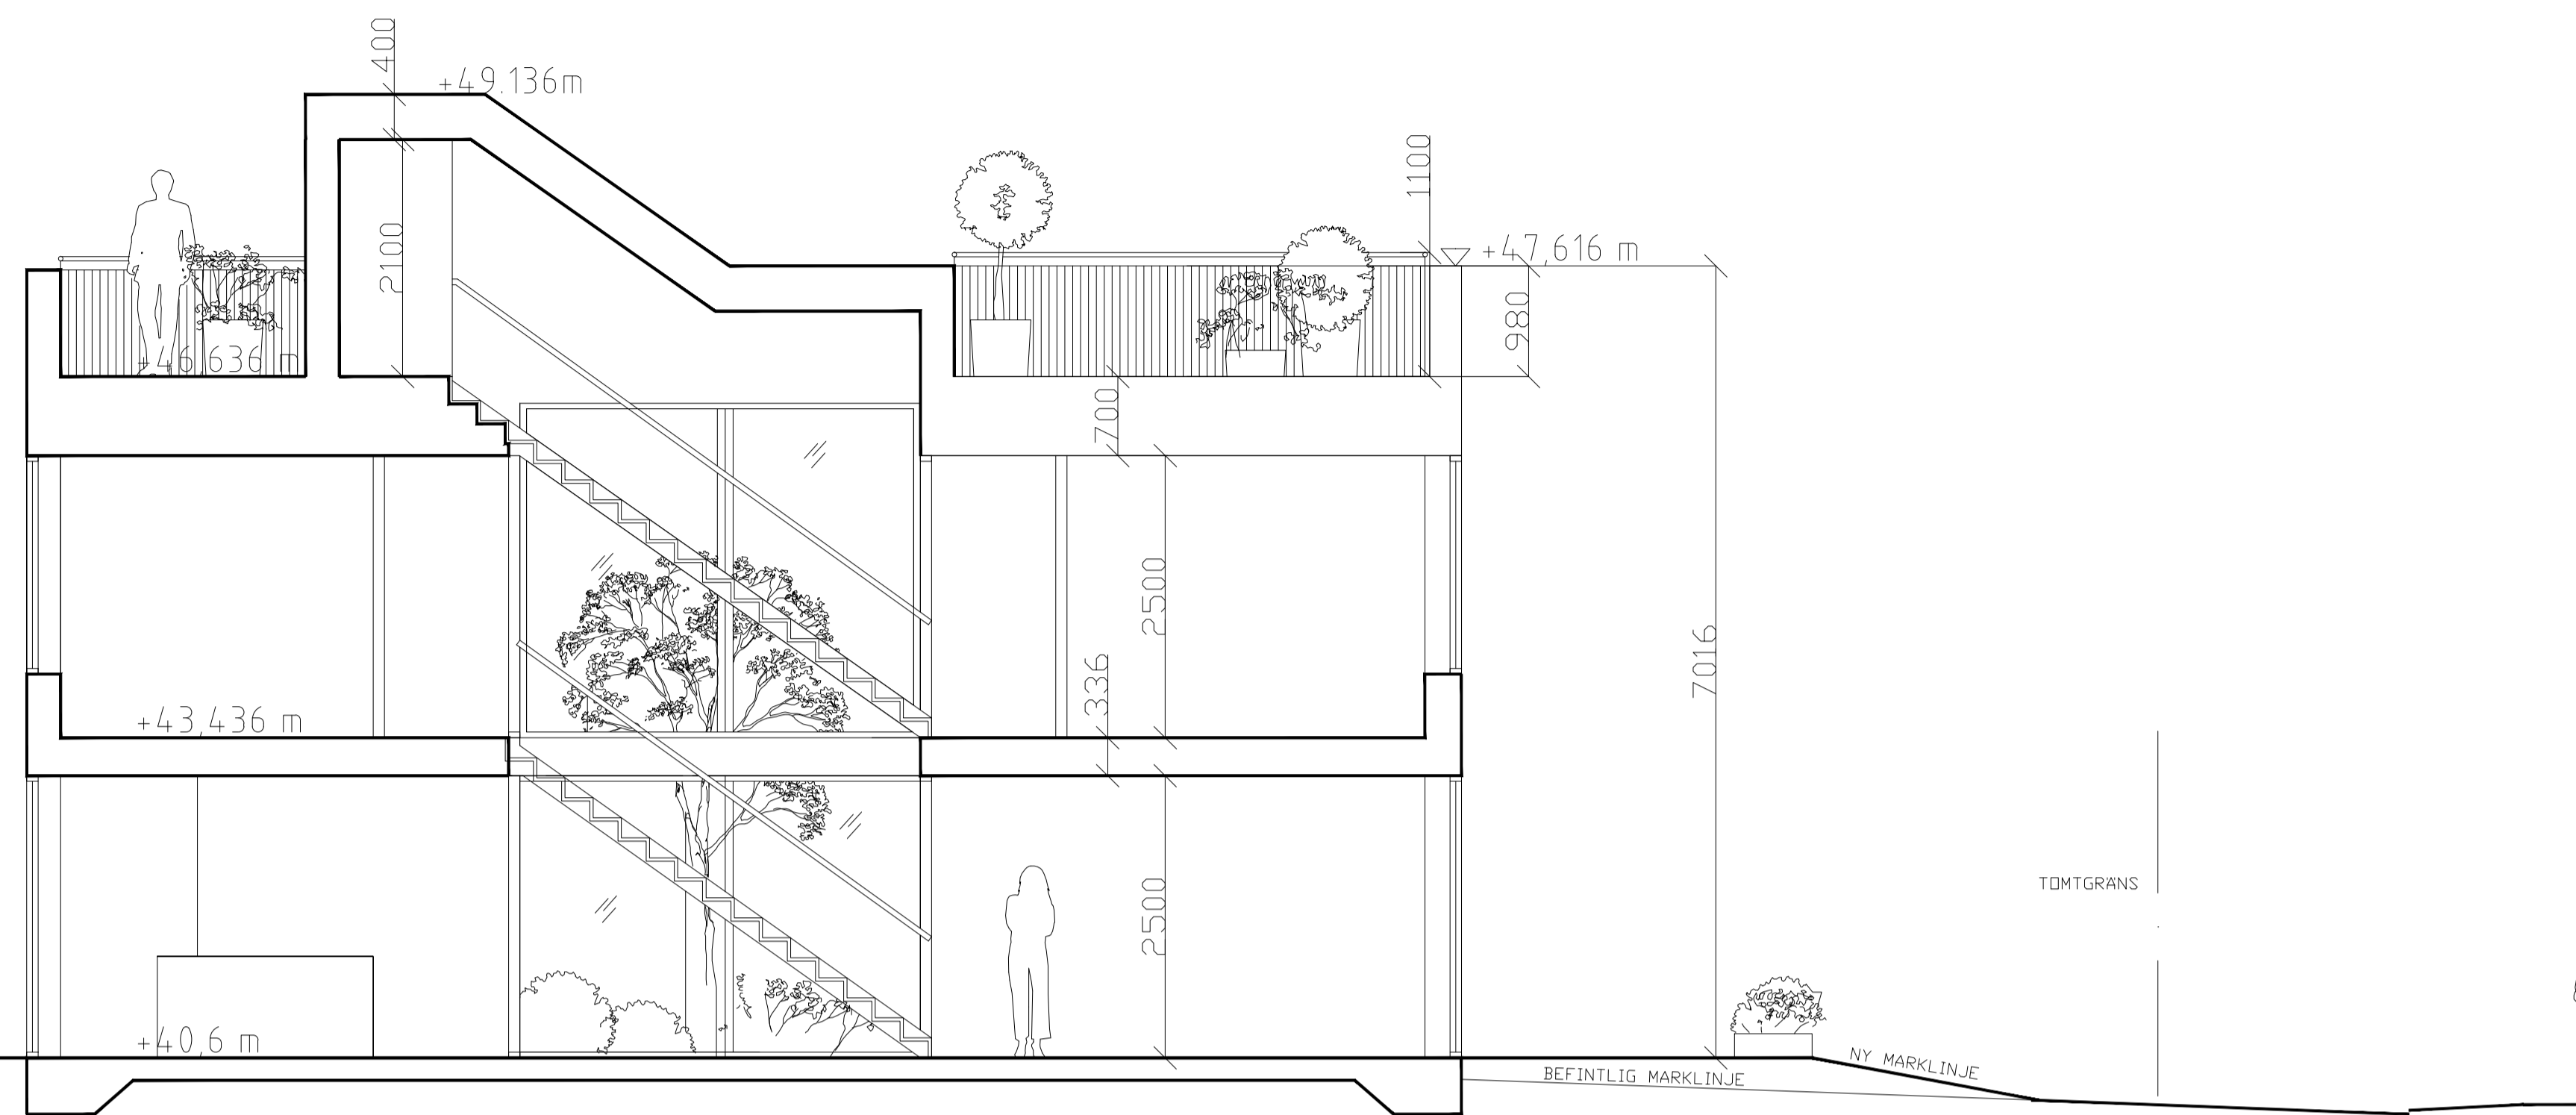

INNOVATION PROPERTIES

BYGGLOV

SICKLAÖN 40:18



UPPDRAG NR	RITAD/KONSTR AV	HANDLAGGARE
DATUM	ANSVARIG	
TYPHUS: 36 FASAD SEKTION AA, BB		
SKALA	NUMMER	BET
1:50 = A1 1:100 = A3	A-4.2.1-108	



FASAD MOT NORD



FASAD MOT SYD



FASAD MOT SYD FRAMFÖR FÖRRÅD

FÖRKLARING & FÖRESKRIFTER


ALLA MÅTT I MM
ALLA MÅTT KONTROLLERAS PÅ PLATS INNAN TILLVERKNING

MATERIALBESKRIVNING

PLAN 0
45MM RIBBOR AV LÄRK

PLAN 2,
LJUSGRÅ, NCS 2000 N

TAKPLAN, ANSLUTNING TILL TAK
ALUZINK

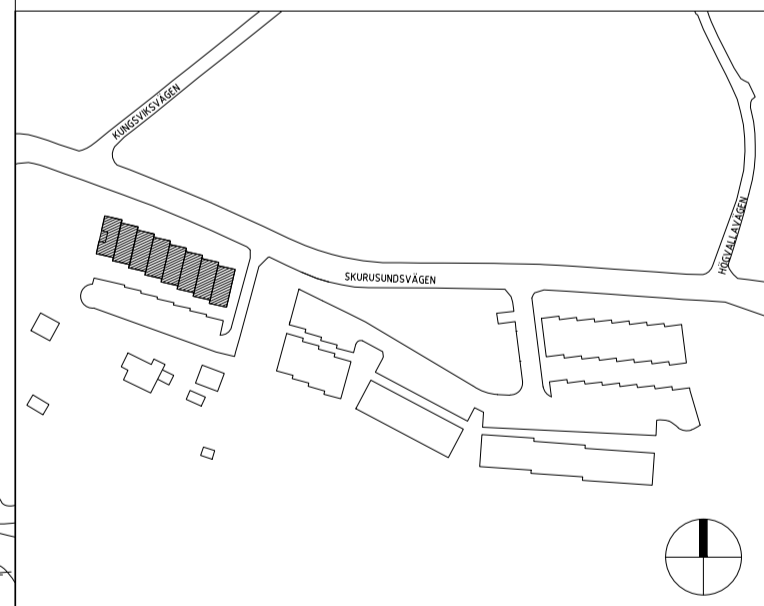

INNOVATION PROPERTIES


BYGGLOV

SICKLAÖN 40:18



UPPDRAG NR	RTIAD/KONSTR AV	HANDLAGGARE
DATUM	ANSVARIG	
TYPHUS 29-36		
FASAD NORD & SYD		


SKALA	NUMMER	BET
1:100 = A1	A-43.1-124	
1:200 = A3		

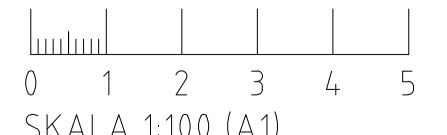


x:\checke mark anvisning\projekt\ering_b - arkitekt\VIS model\20\2020\201\20201201_bygglöv 2.dwg 2020-12-01 14:21:17



FASAD MOT SYD

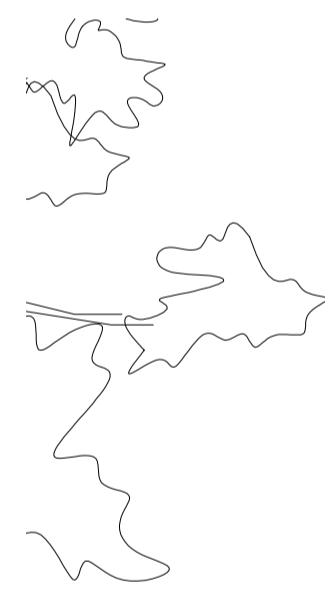

FASAD MOT NÖRD

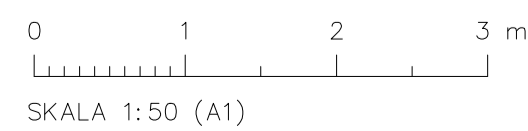

FÖRKLARING & FÖRESKRIFTER


ALLA MÅTT I MM
ALLA MÅTT KONTROLLERAS PÅ PLATS INNAN TILLVERKNING

MATERIALBESKRIVNING

PLAN 0. ENTREPLAN
45MM RIBBOR AV LÄRK

PLAN 1
LJUSGRÅ, NCS 2000 N

TAKPLAN, ANSLUTNING TILL TAK
ALUZINK MATT

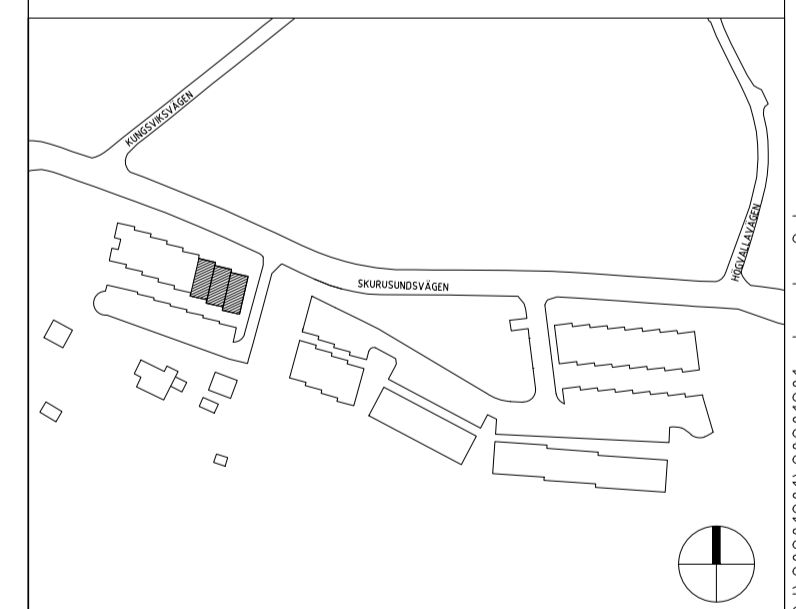

INNOVATION
PROPERTIES


BYGGLOV

SICKLAÖN 40:18




AHLQVIST & ALMQVIST ARKITEKTER AB
PETER HENRIKSSON SÄKRE 12, 1 TR
16148 STOCKHOLM
TEL: 08 256 76 800


A		
UPPDRAG NR	RITAD/KONSTR AV	HANDLAGGARE
	STAFFAN SVENSSON	STAFFAN SVENSSON
DATUM	ANSVARIG	
2020-12-01	BRITT ALMQVIST	
TYPHUS. 29-31 FASAD NÖRD & SYD		
SKALA	NUMMER	BET
1:50 = A1 1:100 = A3	A-43.1-125	

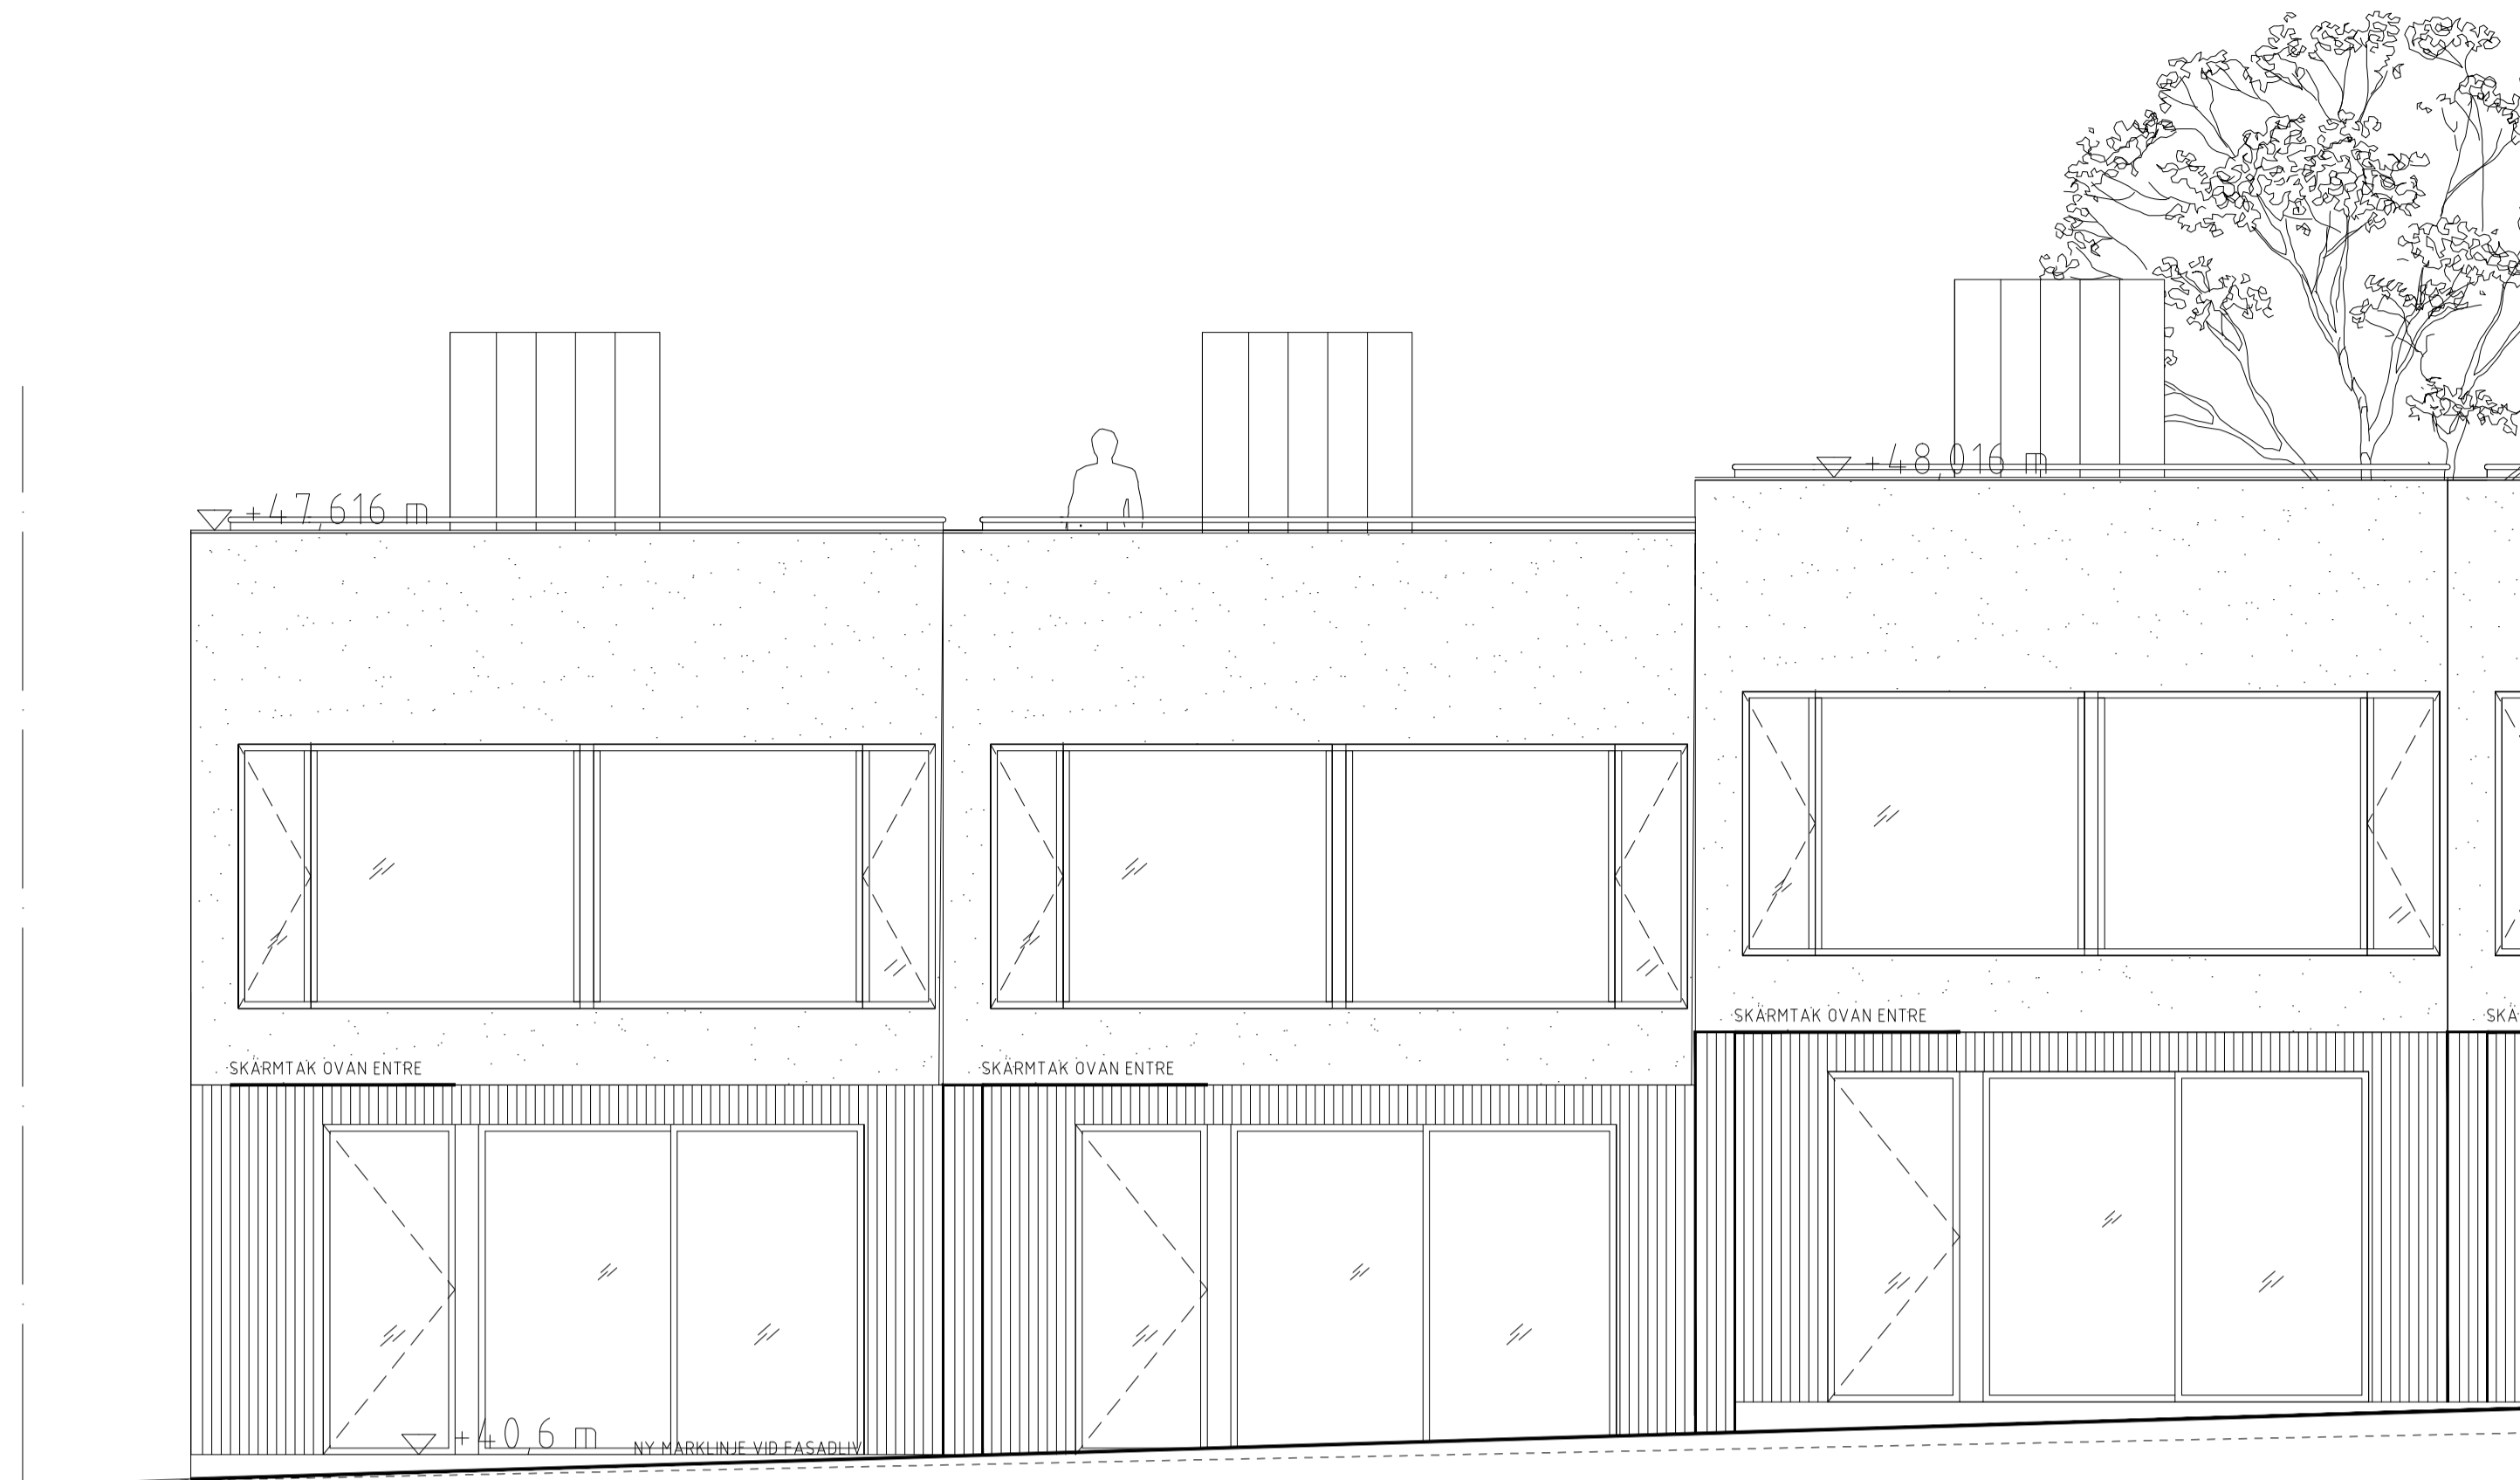

FASAD MOT SYD

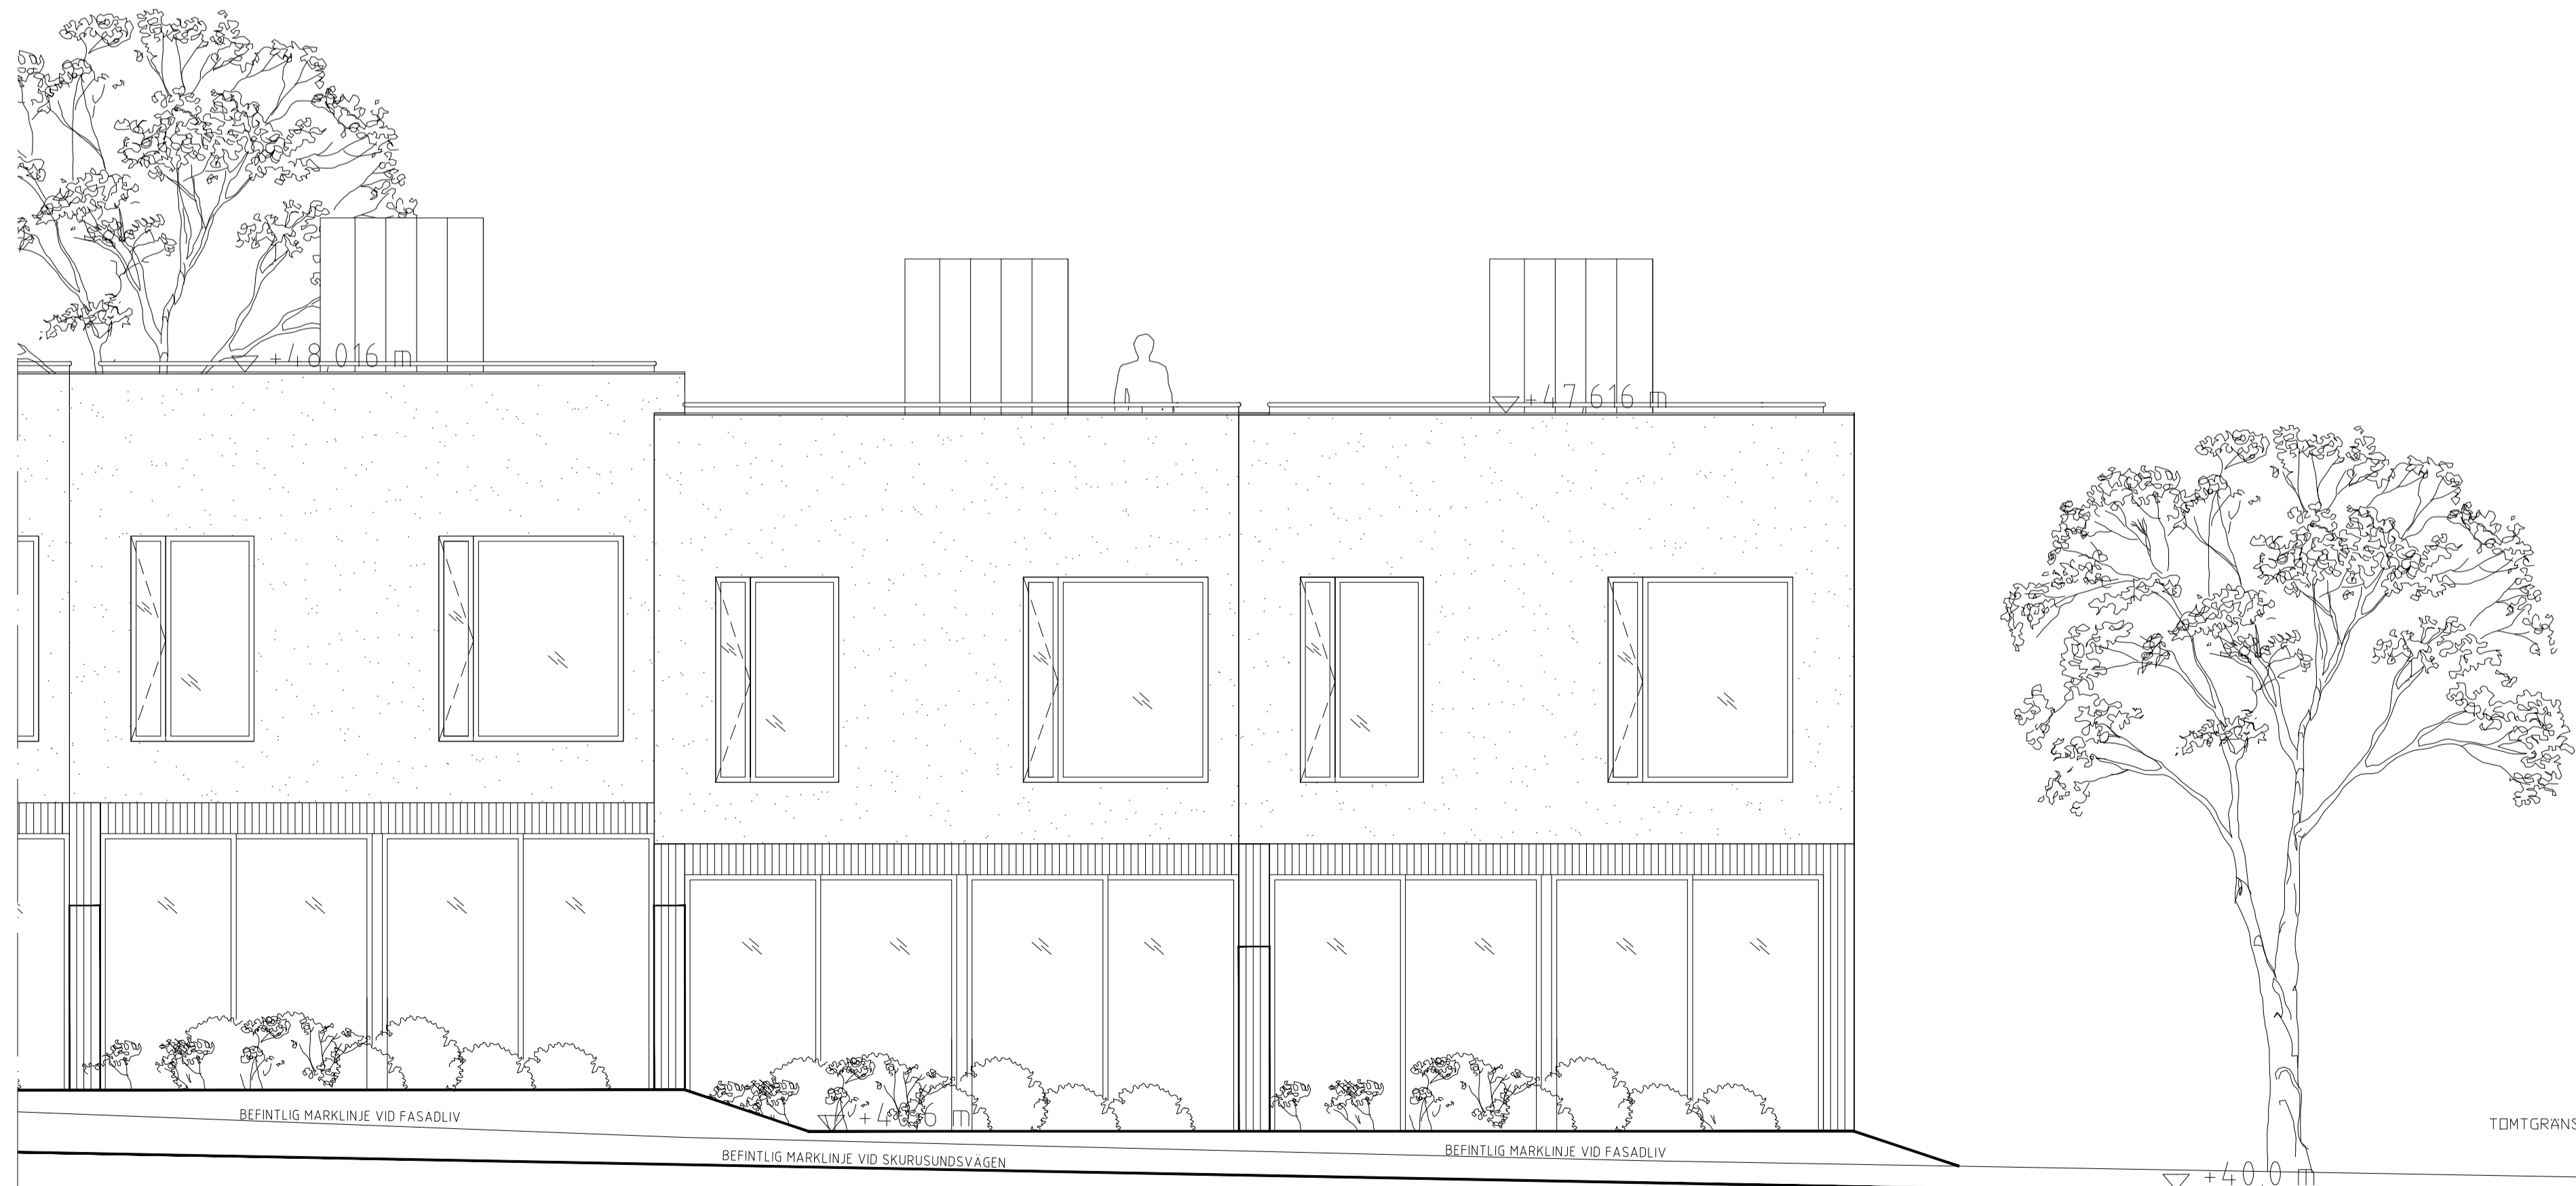

FASAD MOT NÖRD

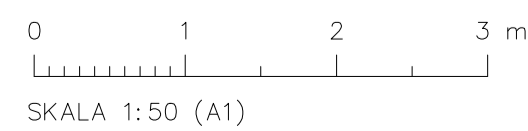

FÖRKLARING & FÖRESKRIFTER

ALLA MÅTT I MM
ALLA MÅTT KONTROLLERAS PÅ PLATS INNAN TILLVERKNING

MATERIALBESKRIVNING


PLAN 0. ENTREPLAN

45MM RIBBOR AV LÄRK

PLAN 1

LJUSGRÅ, NCS 2000 N

TAKPLAN, ANSLUTNING TILL TAK
ALUZINK MATT

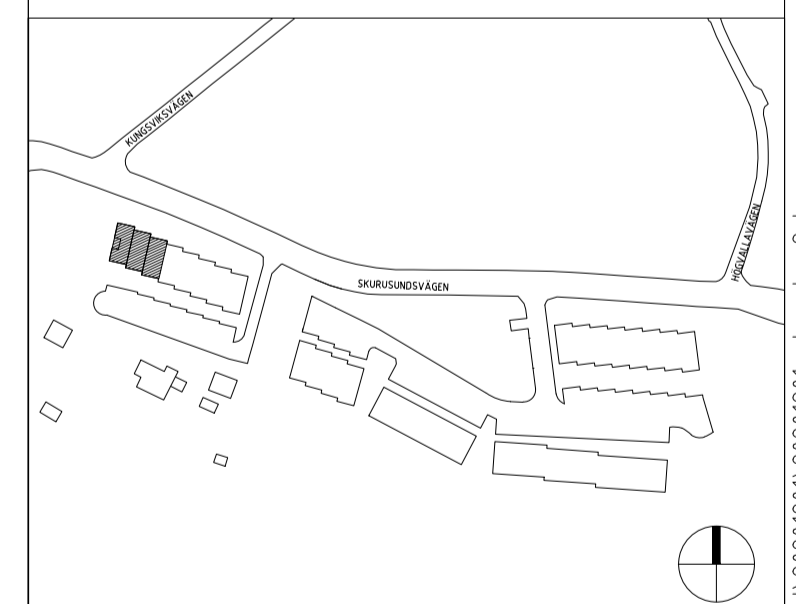

**INNOVATION
PROPERTIES**

BYGGLOV



SICKLAÖN 40:18



A		
UPPDRAG NR	RTAD/KONSTR AV	HANDLAGGARE
DATUM	ANSVARIG	STAFFAN SVENSSON
TYPHUS 34-36	BRITT ALMQVIST	
FASAD NÖRD & SYD		
SKALA	NUMMER	BET
1:50 = A1	A-43.1-126	
1:100 = A3		

FÖRKLARING & FÖRESKRIFTER
 ALLA MÅTT I MM
 ALLA MÅTT KONTROLLERAS PÅ PLATS INNAN TILLVERKNING

MATERIALBESKRIVNING
 PLAN 0, ENTREPLAN
 45MM RIBBOR AV LÄRK
 PLAN 1
 LJUSGRÅ, NCS 2000 N
 TAKPLAN, ANSLUTNING TILL TAK
 ALUZINK

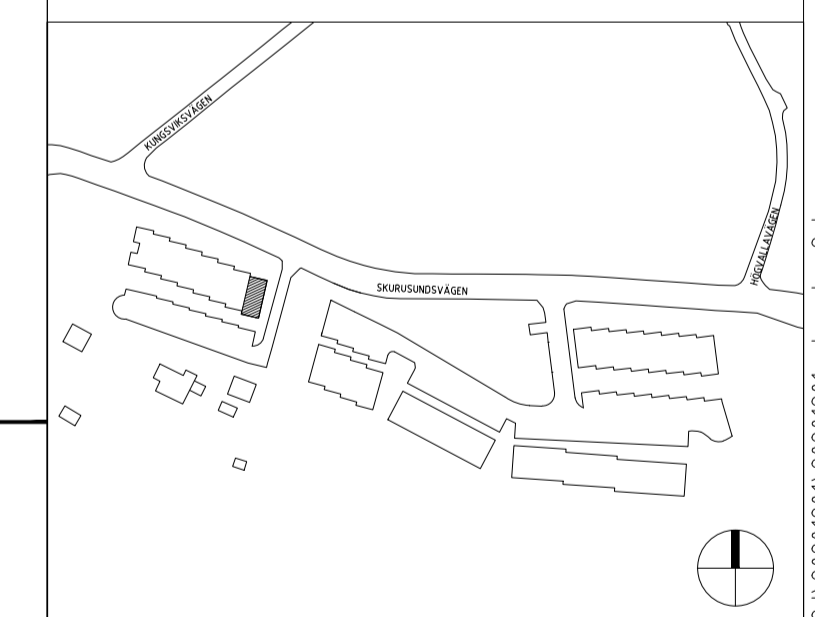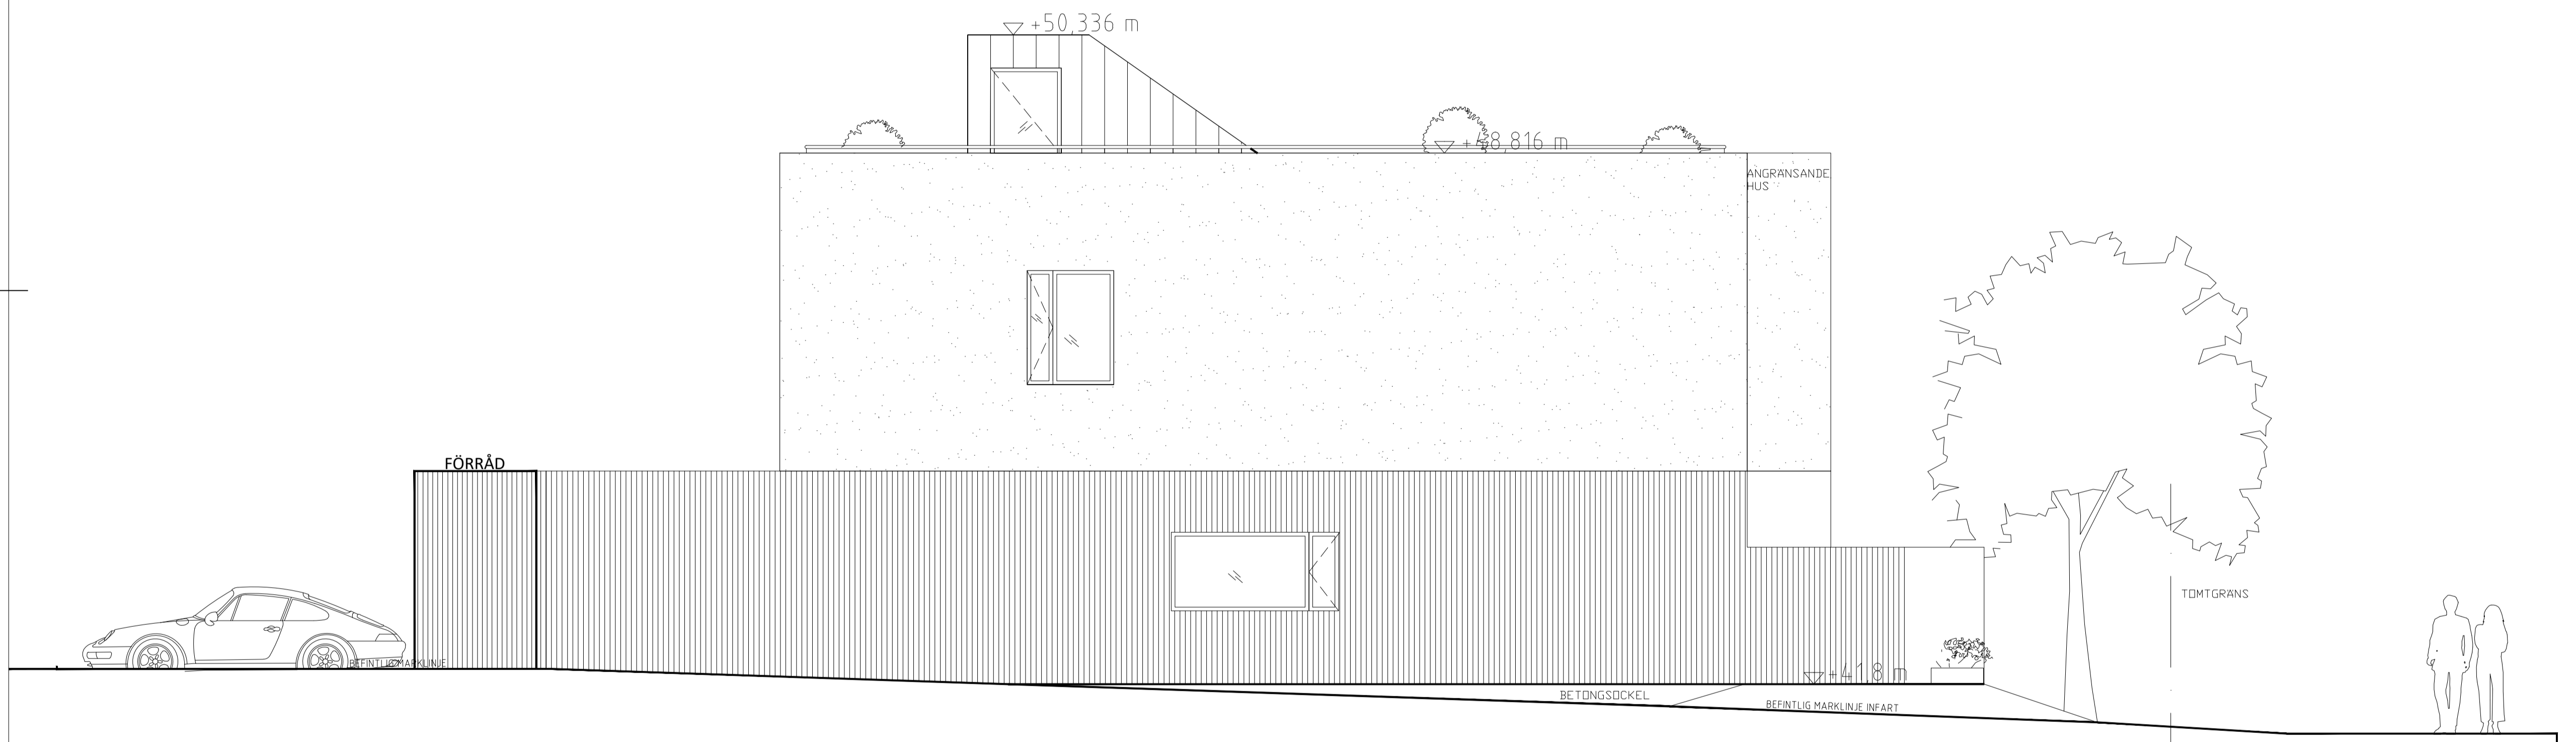

INNOVATION
 PROPERTIES

BYGGLOV

SICKLAÖN 40:18

AHLQVIST & ALMQVIST ARKITEKTER AB
 PETER HINDEL SKOGE 12, 1 TR
 161 45 STOCKHOLM
 TEL: 08 256 76 890


A		
UPPDRAG NR	RTAD/KONSTR AV	HANDLAGGARE
2020-12-01	STAFFAN SVENSSON	STAFFAN SVENSSON
DATUM	ANSVARIG	
2020-12-01	BRITT ALMQVIST	

TYPHUS, 29
 FASAD ÖST

SKALA
 1:50 = A1
 1:100 = A3

NUMMER
 A-43.1-127

BET

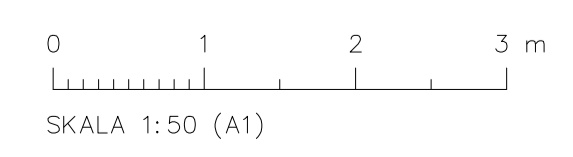

2020-12-01 14:32:10 x:\haacke\mark\anvisning\projekt\ering_b - arkitekt\VIS model\20\2020\201\20201201_bygglov_2.dwg

FÖRKLARING & FÖRESKRIFTER



ALLA MÅTT I MM
ALLA MÅTT KONTROLLERAS PÅ PLATS INNAN TILLVERKNING

MATERIALBESKRIVNING

PLAN 0, ENTREPLAN
45MM RIBBOR AV LÄRK

PLAN 1
LJUSGRÅ, NCS 2000 N

TAKPLAN, ANSLUTNING TILL TAK
ALUZINK

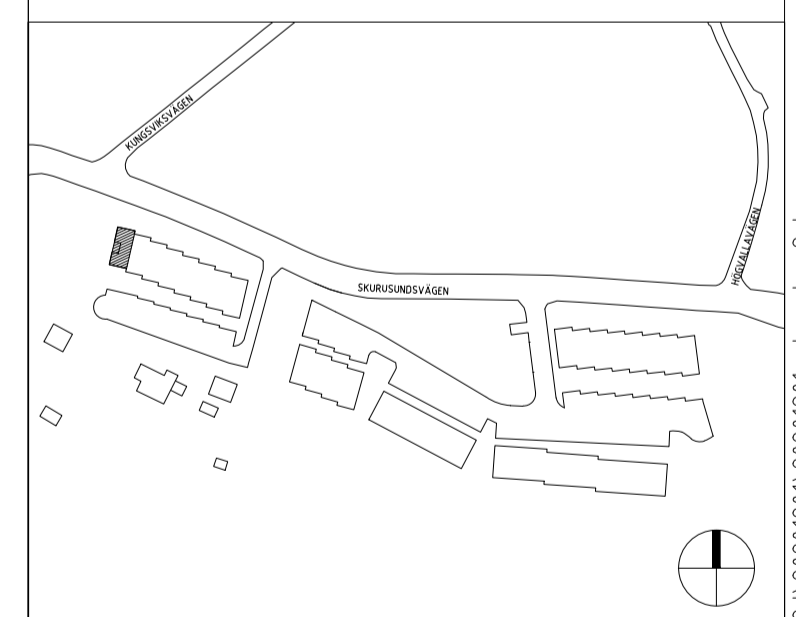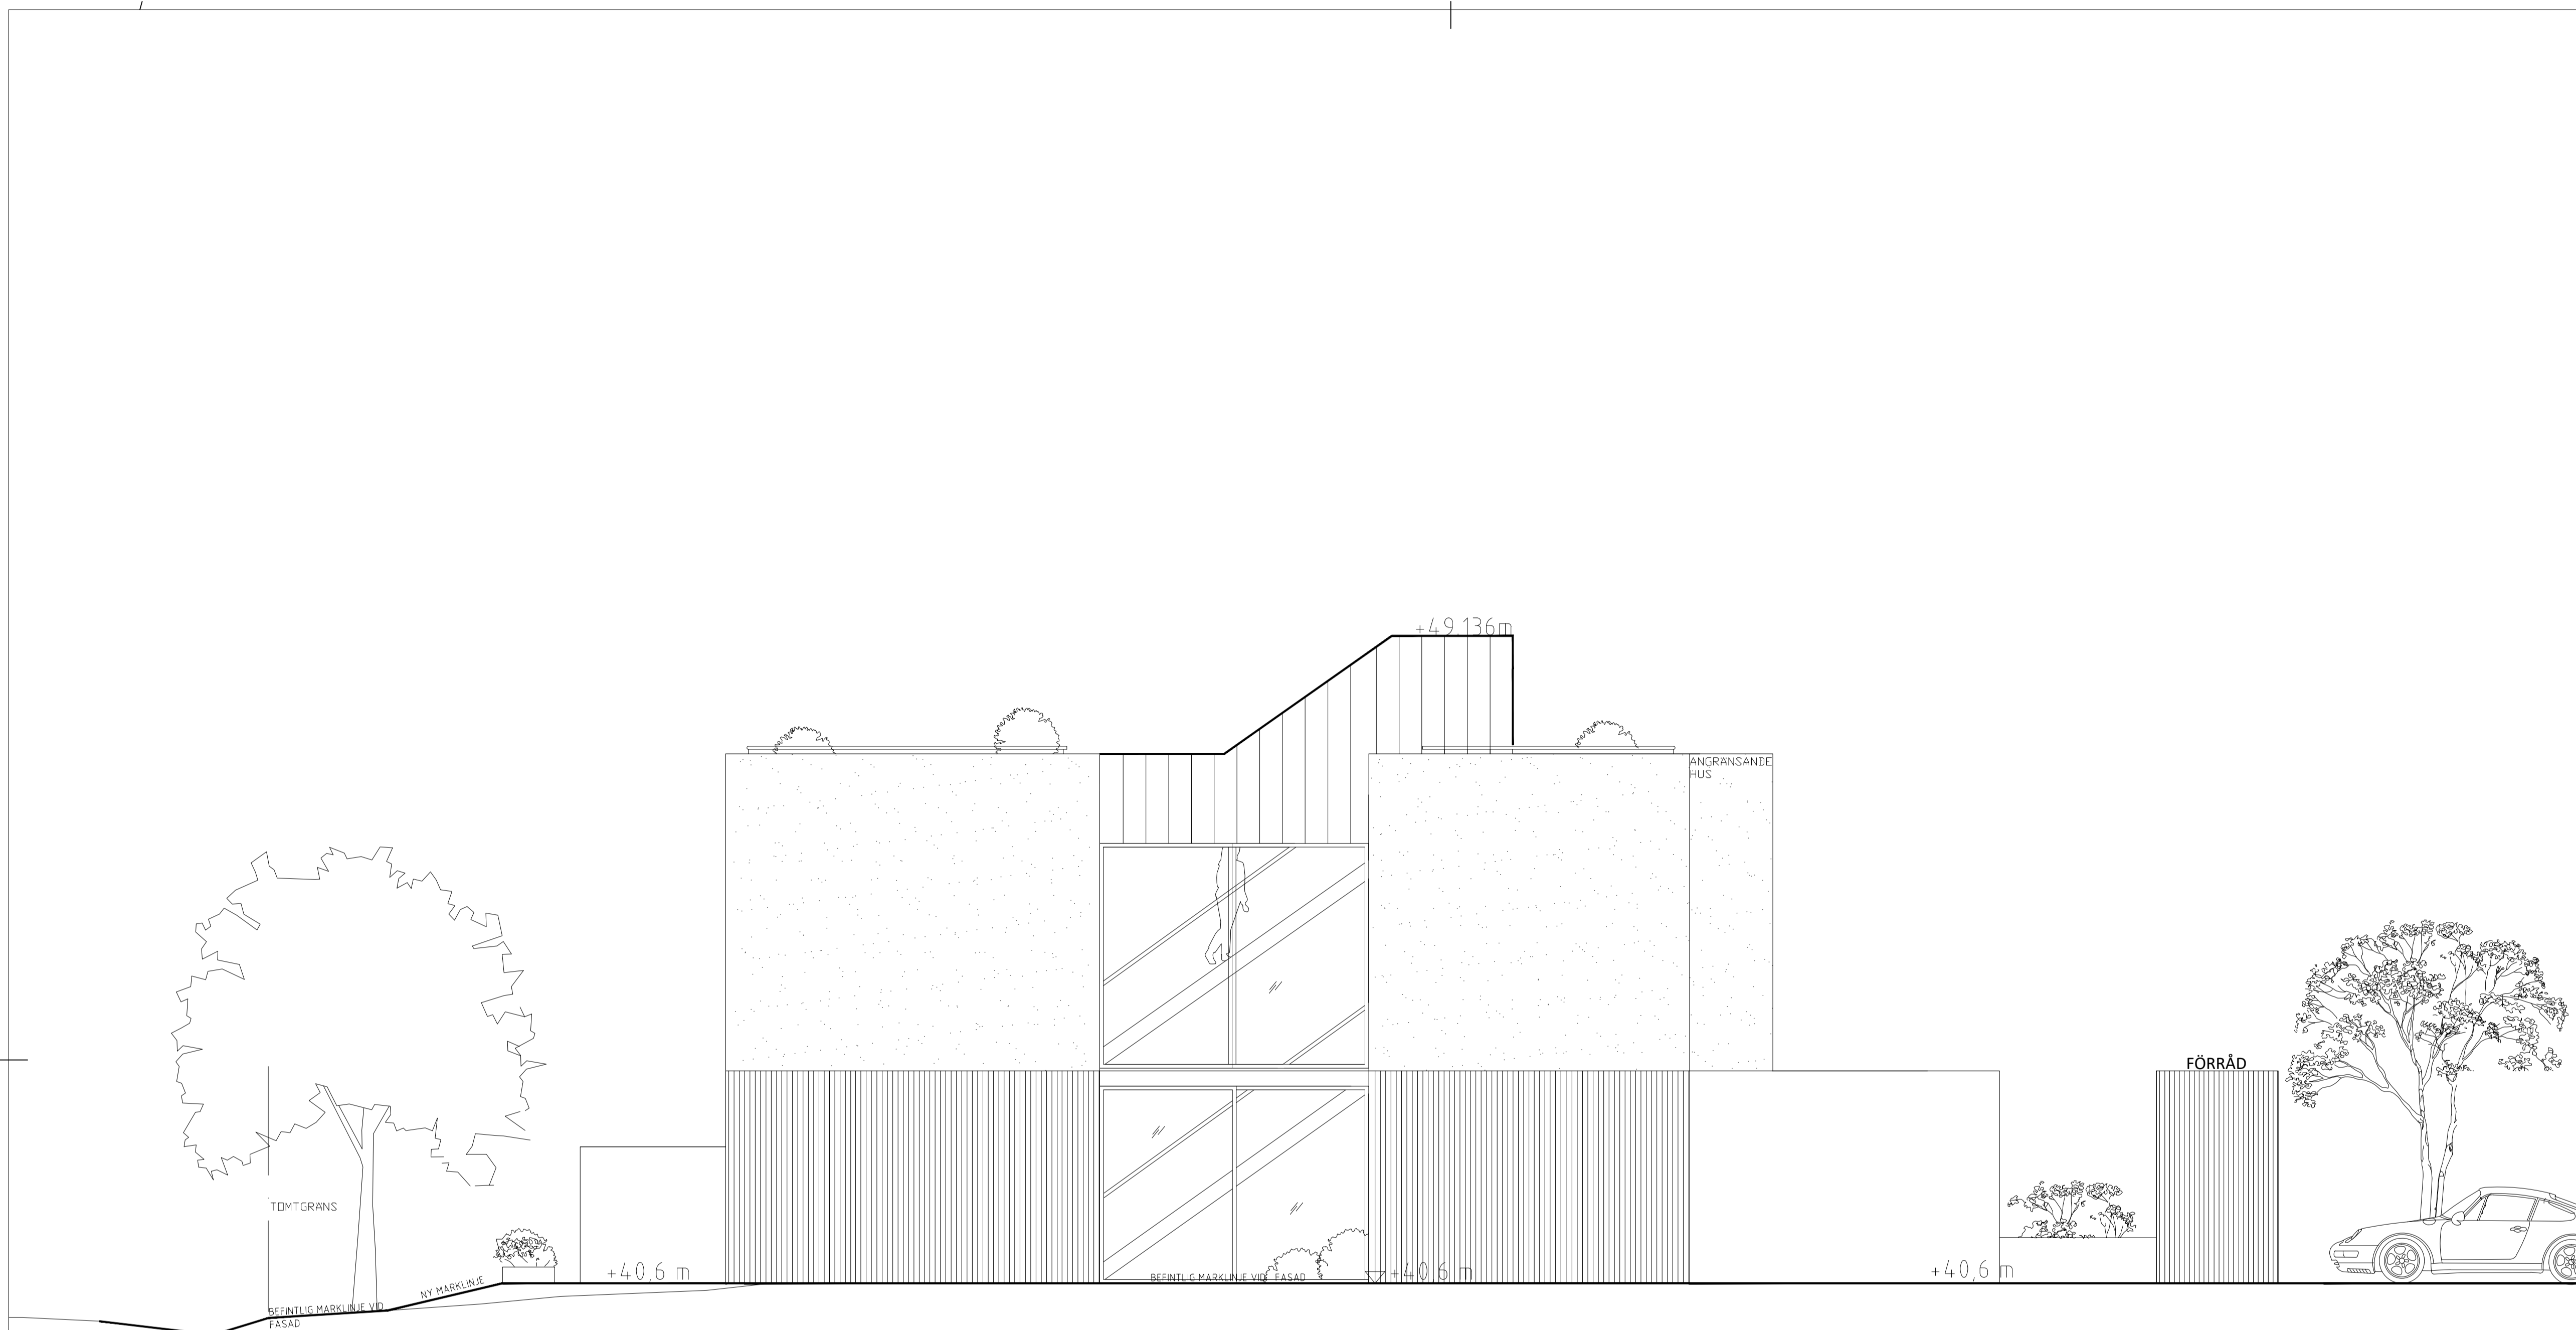


INNOVATION PROPERTIES

BYGGLOV

SICKLAÖN 40:18



UPPDRAG NR	RTAD/KONSTR AV	HANDLAGGARE
DATUM	ANSVARIG	
TYPHUS. 36 FASAD VÄST		
SKALA	NUMMER	BET
1:50 = A1 1:100 = A3	A-43.1-128	

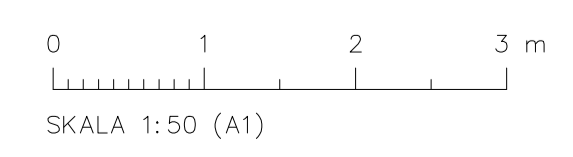

2020-12-01 14:34:01 x:\haccke\markanvisning\projekt\ering_b - arkitekt\VIS model\20\2020\201\20201201_ Bygglov 2.dwg

FÖRKLARING & FÖRESKRIFTER





ALLA MÅTT I MM
ALLA MÅTT KONTROLLERAS PÅ PLATS INNAN TILLVERKNING

MATERIALBESKRIVNING

PLAN 0, ENTREPLAN
45MM RIBBOR AV LÄRK

PLAN 1
LJUSGRÅ PUTS, NCS 2000 N

TAKPLAN, ANSLUTNING TILL TAK
ALUZINK

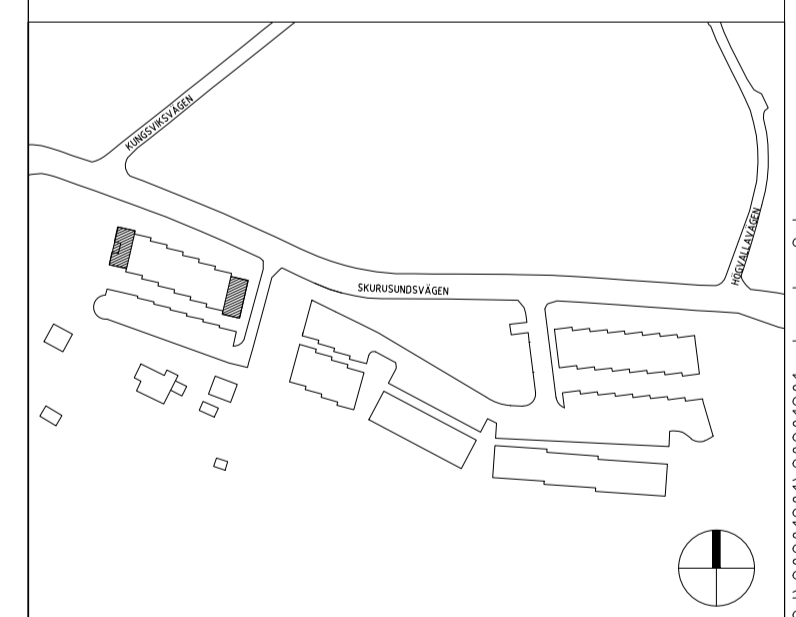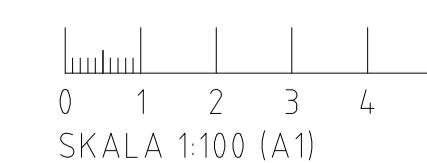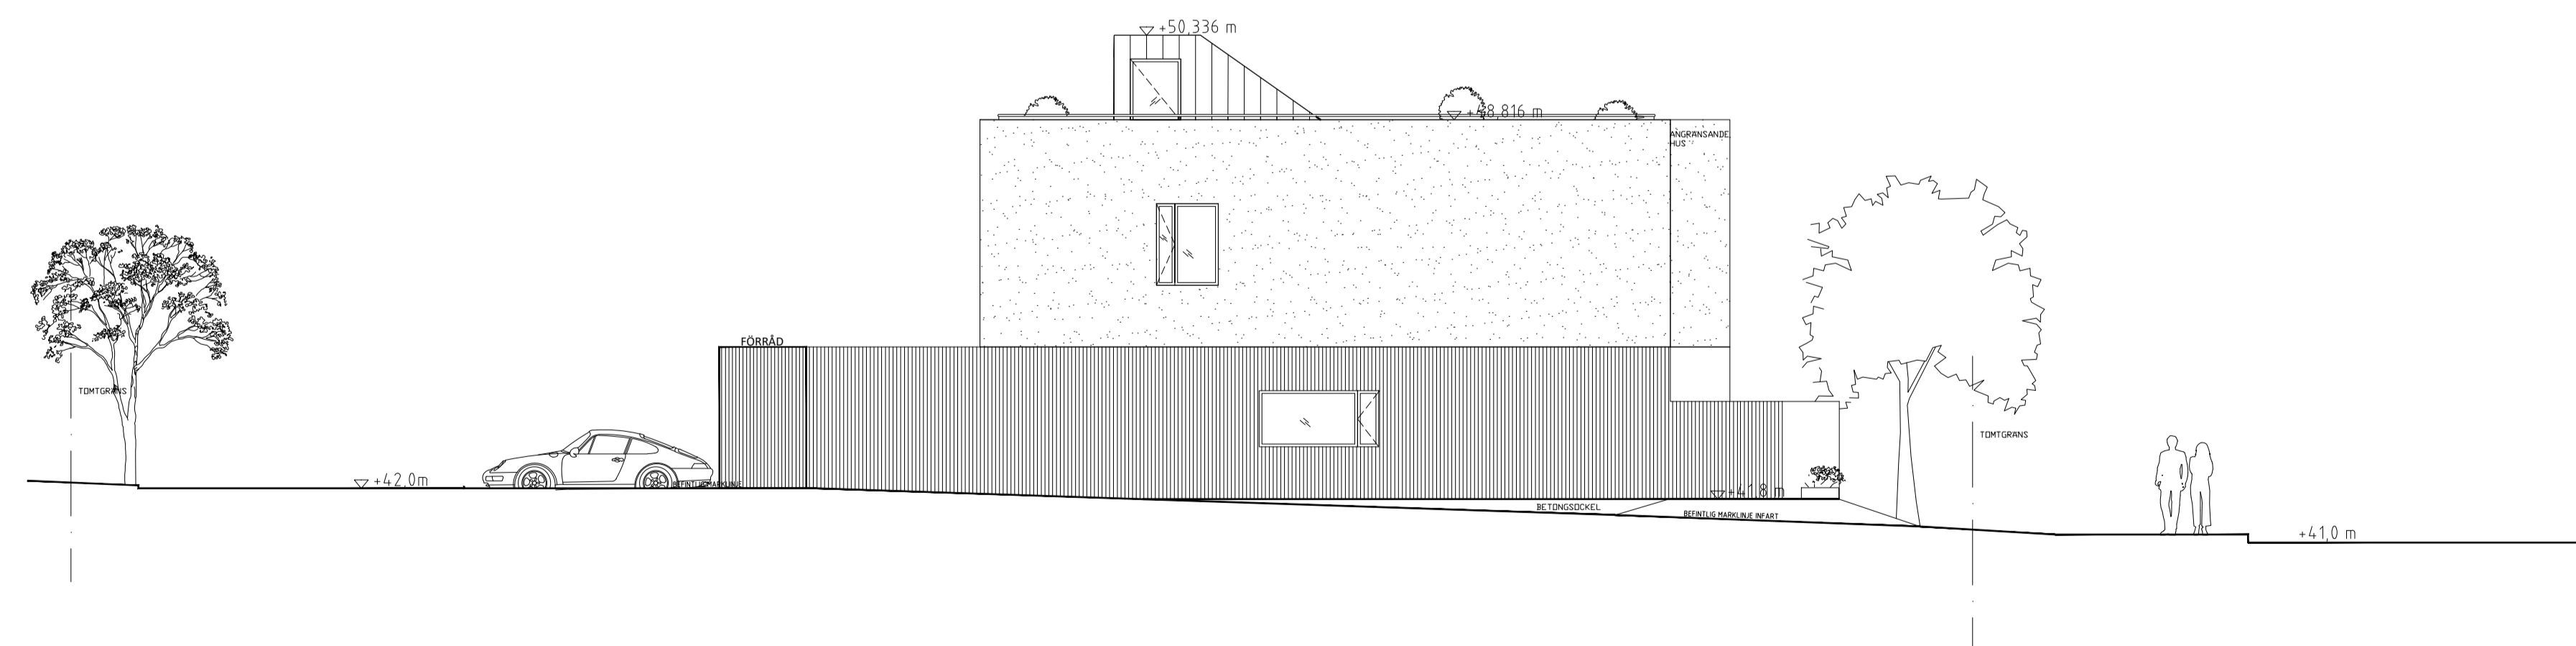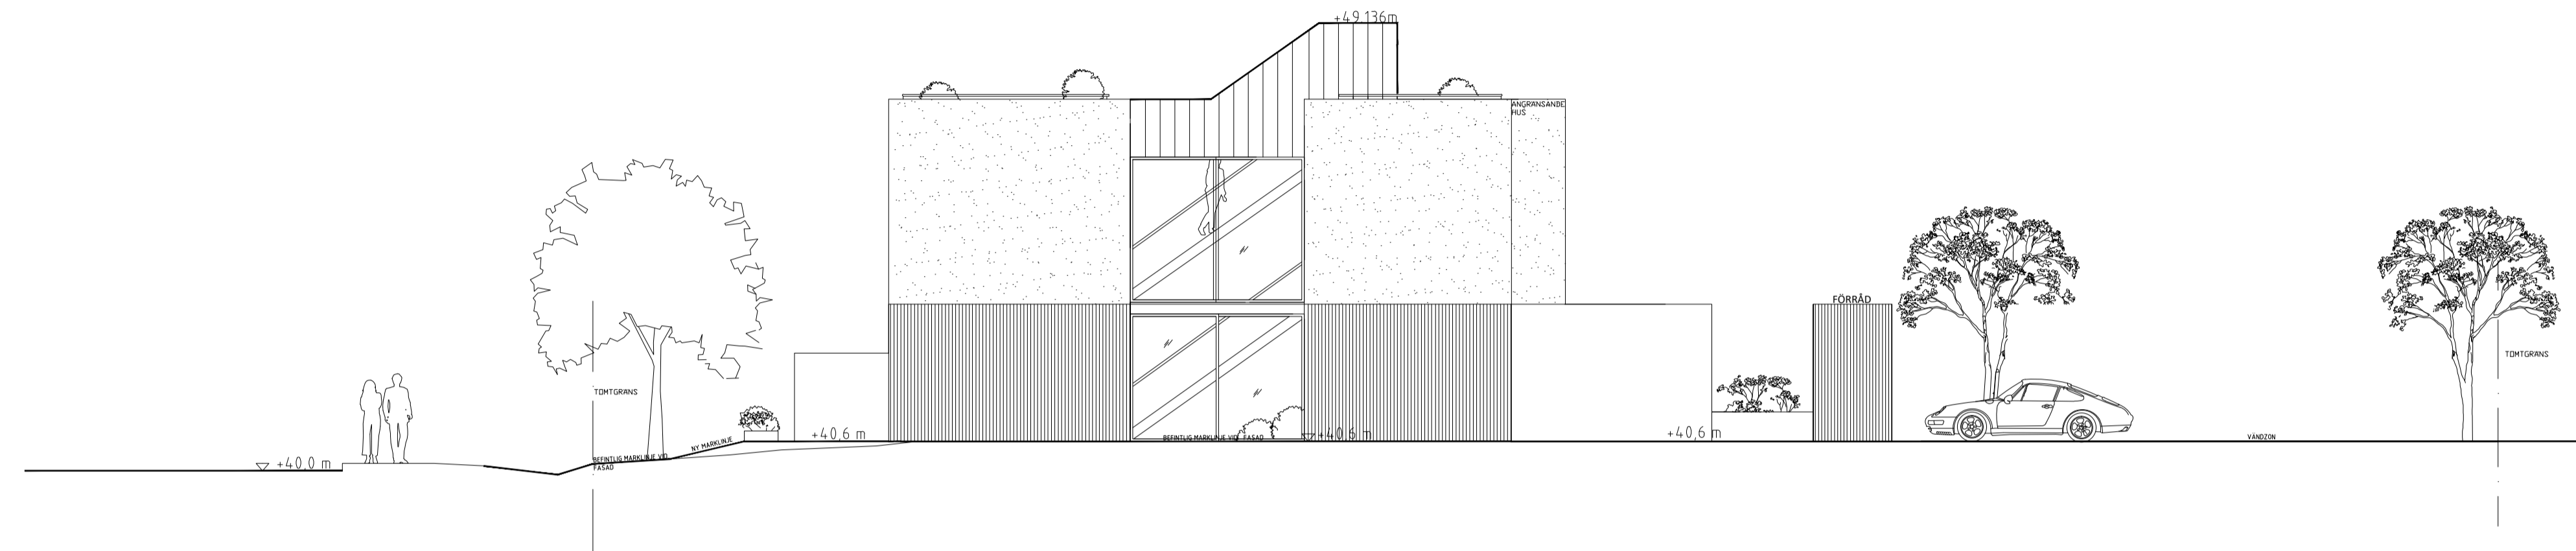

INNOVATION
PROPERTIES

BYGGLOV

SICKLAÖN 40:18






UPPDRAG NR	RITAD/KONSTR AV	HANDLAGGARE
DATUM	ANSVARIG	
2020-12-01	BRITT ALMQVIST	

TYPHUS, 29 & 36
FASAD VÄST & ÖST


SKALA	NUMMER	BET
1:100 = A1 1:200 = A3	A-43.1-129	

x:\haekke\mark\anvisning\projekt\ering\3 - arkitekt\VIS model\20\2020\20\20\201201\... Bygglov 2.dwg

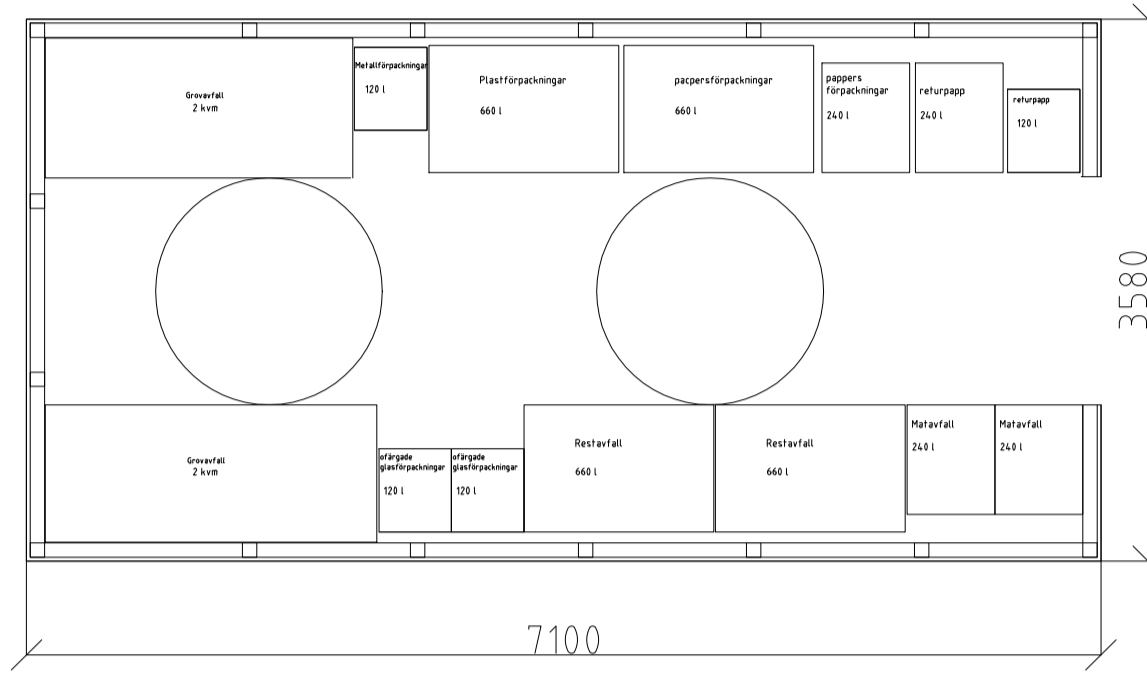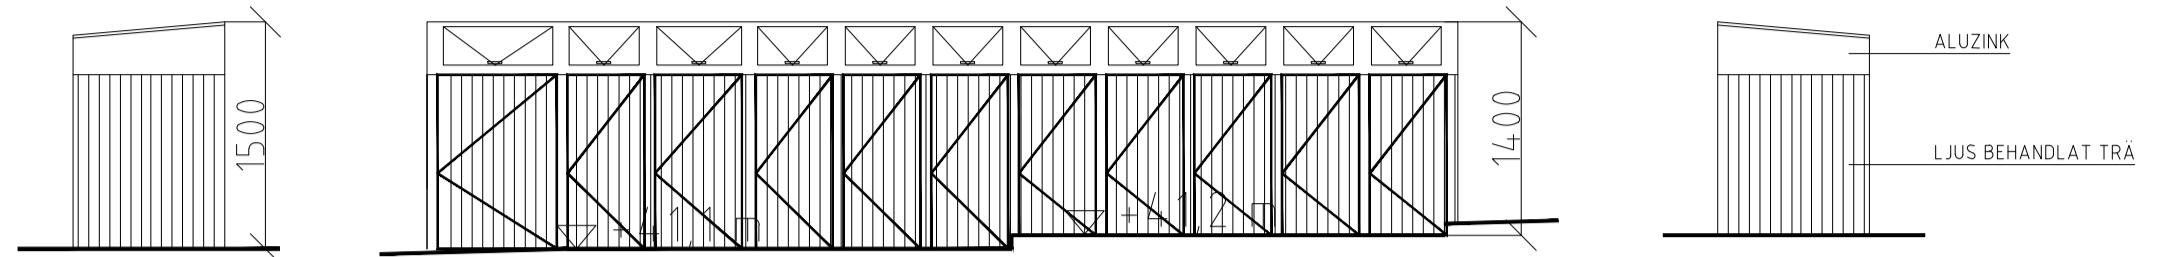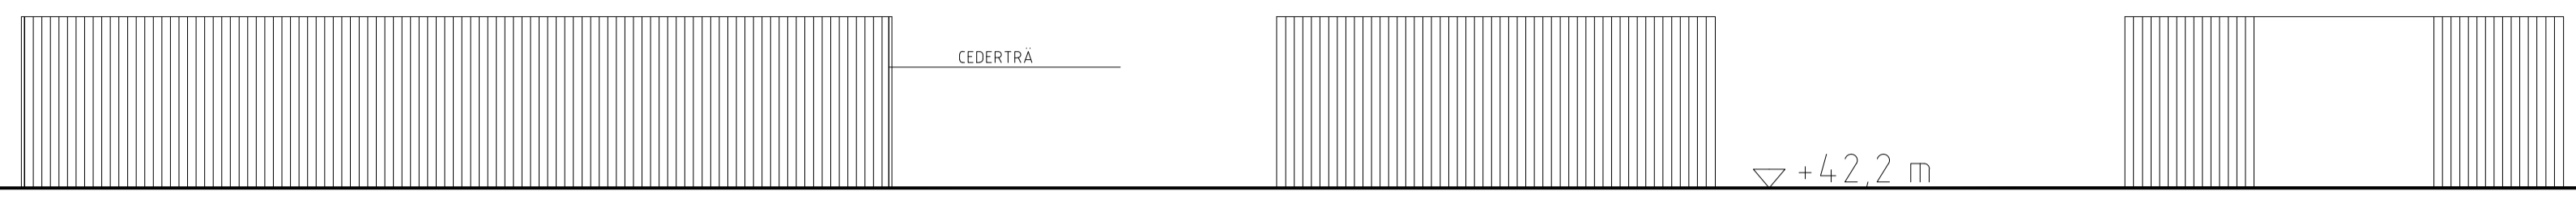

MILJÖSTATION VID INFART
HUS 1-30

SOPKÄRL DÖLS BAKOM PLANK
PANEL AV CEDERTRÄ LIKA PANEL SOM NEDRE
DEL AV HUSVOLYMERNA

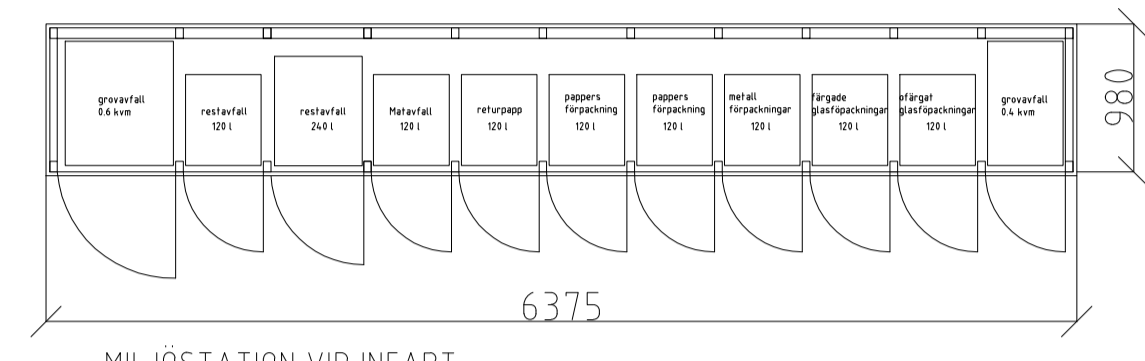


MILJÖSTATION VID INFART
HUS 31-38

SOPKÄRL DÖLS BAKOM PLANK MED
ÖPPNINGSBARA LUCKOR FÖR INKAST
KÄRLEN TAS ENKELT UT GENOM DÖRRAR
FRAMFÖR VARJE KÄRL

PANEL AV LJUS BEHANDLAT TRÄ LIKA
PANEL SOM NEDRE DEL AV HUSVOLYMERNA

Sopsortering Nacka kommun.	
volym beräknad för hus 31-38	
returpapper	10 x 8 = 80 l per vecka
pappersförpackningar	30 x 8 = 240 l per vecka
plastförpackningar	15 x 8 = 120 l per vecka
metallförpackningar	2 x 8 = 16 l per vecka
färgade glasförpackningar	2 x 8 = 16 l per vecka
ofärgade glasförpackningar	2 x 8 = 16 l per vecka
matafall	10 x 8 = 80 l per vecka
restavfall	40 x 8 = 320 liter per vecka
grovavfall	0.13 kvm x 8 = 1 kvm per vecka
Sopsortering Nacka kommun.	
volym beräknad för hus 1-30	
returpapper	10 x 30 = 300 l per vecka
pappersförpackningar	30 x 30 = 900 l per vecka
plastförpackningar	15 x 30 = 450 l per vecka
metallförpackningar	2 x 30 = 60 l per vecka
färgade glasförpackningar	2 x 30 = 60 l per vecka
ofärgade glasförpackningar	2 x 30 = 60 l per vecka
matafall	10 x 30 = 300 l per vecka
restavfall	40 x 30 = 1200 liter per vecka
grovavfall	0.13 kvm x 30 = 3,9 kvm per vecka

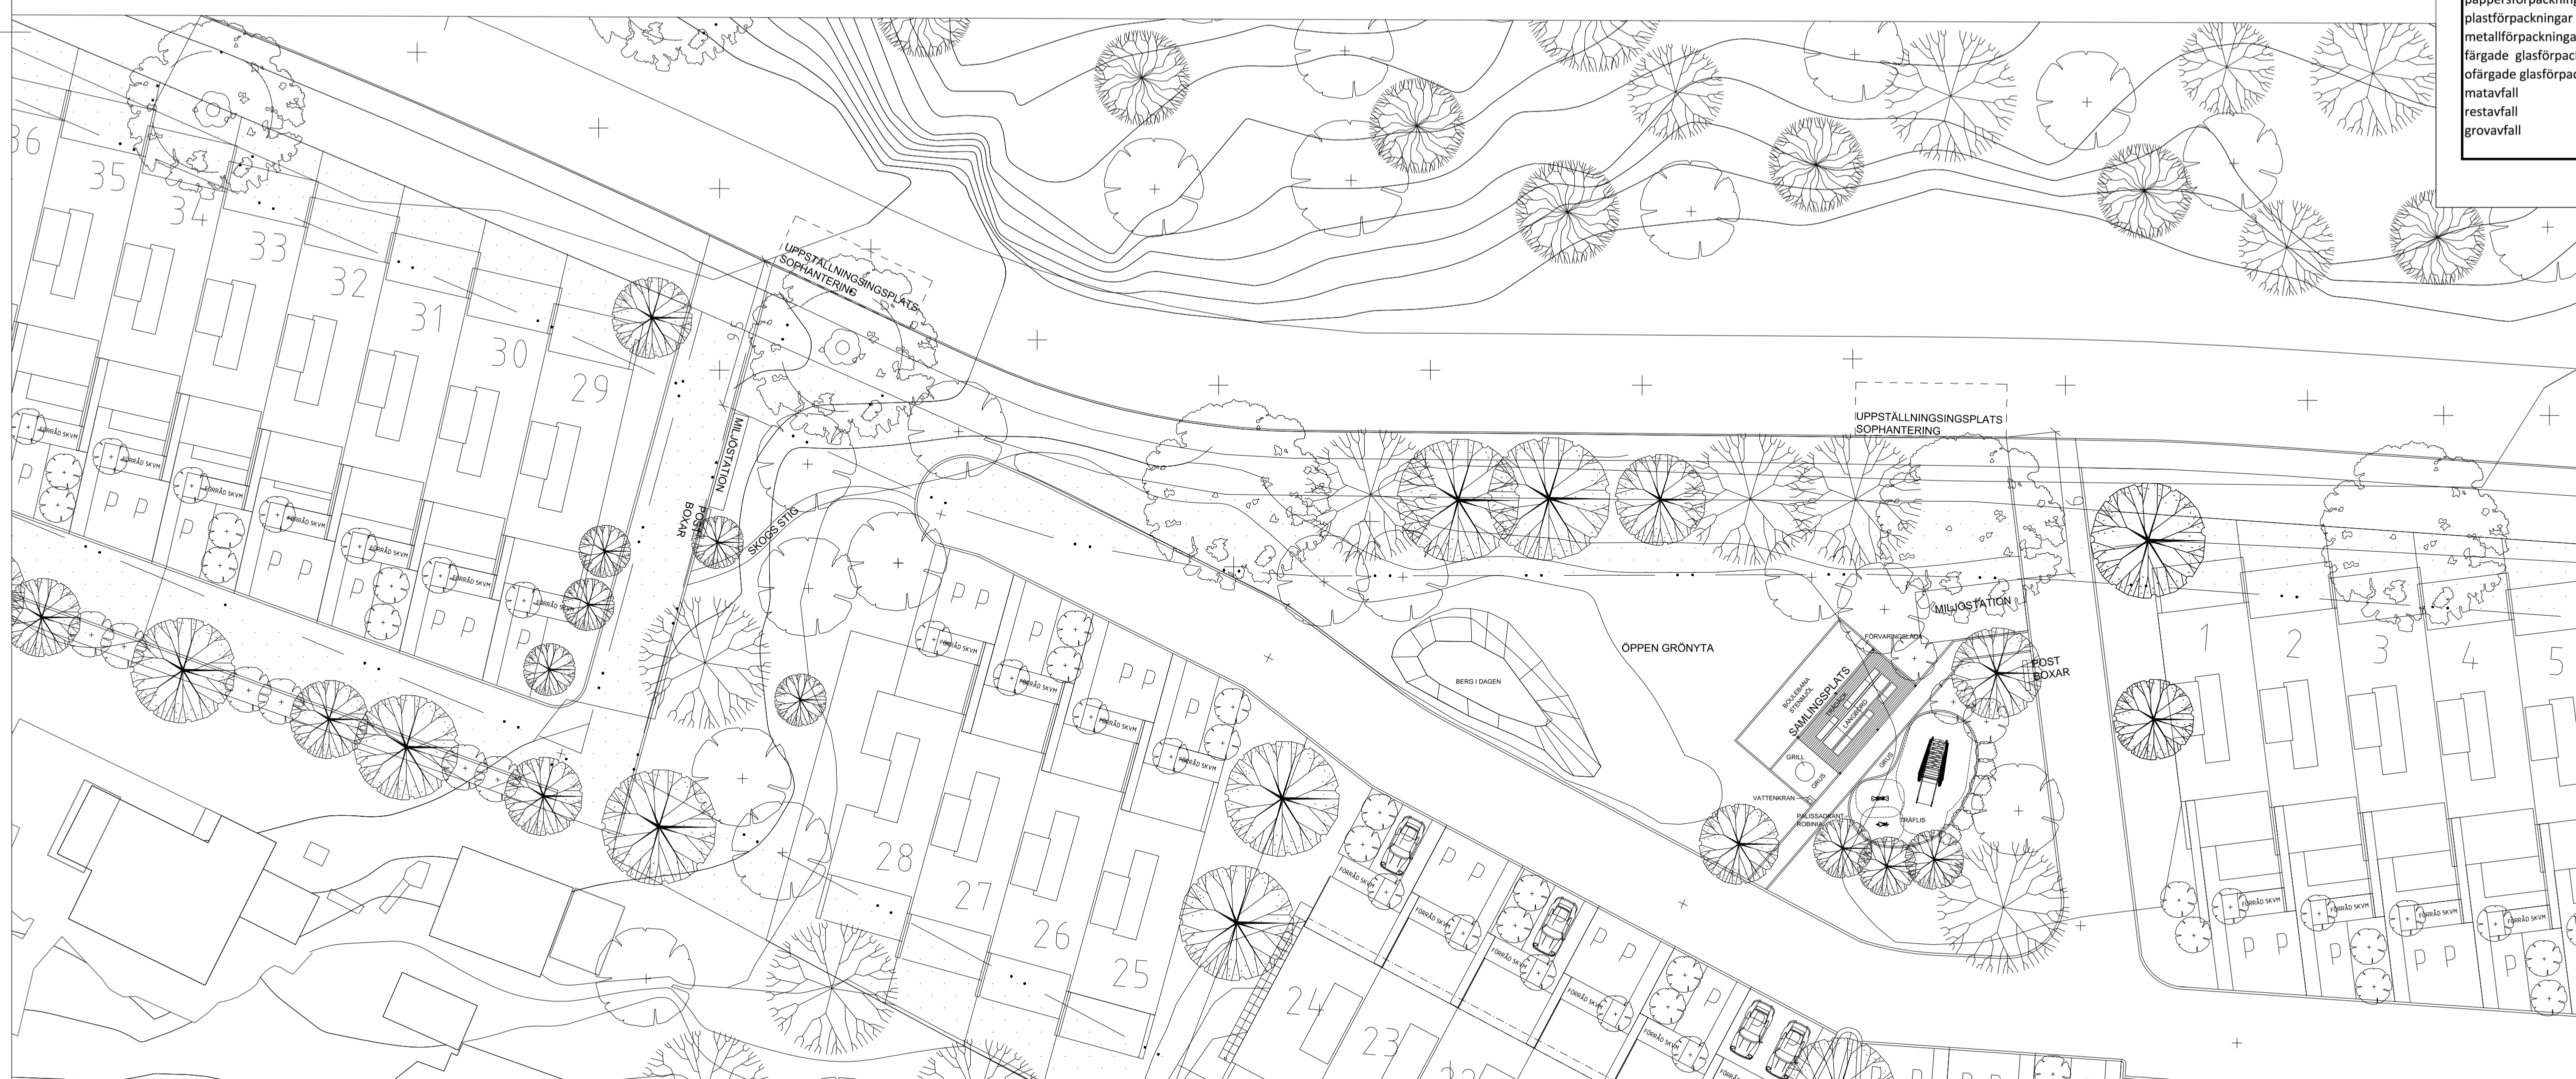

INNOVATION PROPERTIES

BYGGLOV
SICKLAÖN 40:18

AHLQVIST & ALMQVIST ARKITEKTER AB
PETER HEDQVIST SÄCKE 12:1 TR
104 63 STOCKHOLM
TEL: 08-556 94 800

A	LUPPDRAG NR	RITAD/KINSTR. AV	HANDLAGGARE
		FILIP LARSSON	STAFFAN SVENSSON
	DATUM	ANSVARIG	
	2020-12-01	BRITT ALMQVIST	

MILJÖSTATION
MILJÖSTATION TILL HUS 1-30
MILJÖSTATION TILL HUS 31-38

SKALA A
1:500 = A1
1:1000 = A3

NUMMER
A-431-150

BET