


FÖRKLARING:
 ALLA MÄTT I METER OM INGET ANGES
 ALLA MÄTT MÅSTE KONTROLLERAS PÅ PLATS

- UTFARTSFÖRBUD
 - FASTIGHETSGRÄNS
 - ARBETSOMRÅDE
 - KOORDINATPUNKTER
 - FÖRRÅD
- BYA: 2499,5 m²

FÖRESKRIFTER:


HÄNVISNINGAR:

DENNA RITNING MÅSTE SKRIVAS UT I FÄRG

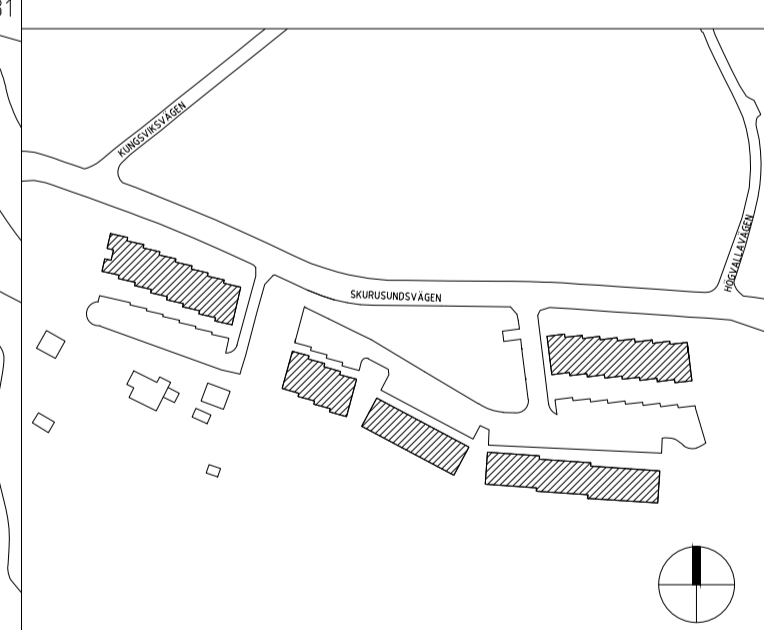

KOORDINATER

N	Position X	Position Y	18	161916.596	65794.34.955	36	161870.327	65794.55.693	54	161851.915	65794.77.258	72	161991.589	65794.83.408	90	162014.86	65794.48.258
1	162016.884	65794.04.648	19	161907.441	65794.24.458	37	161873.159	65794.66.781	55	161843.222	65794.66.376	73	161992.702	65794.37.302	91	162022.096	65794.34.303
2	162016.181	65793.94.502	20	161907.732	65794.25.519	38	161873.403	65794.67.853	56	161843.467	65794.67.449	74	161992.838	65794.36.21	92	162021.96	65794.35.395
3	161993.136	65793.96.099	21	161911.04	65794.36.475	39	161864.711	65794.56.972	57	161846.298	65794.78.537	75	161998.554	65794.36.921	93	162020.848	65794.46.784
4	161993.212	65793.97.196	22	161911.33	65794.37.536	40	161864.955	65794.58.044	58	161846.543	65794.79.61	76	161998.689	65794.35.829	94	162020.712	65794.47.876
5	161994.138	65794.06.224	23	161902.176	65794.27.04	41	161867.787	65794.69.132	59	161837.85	65794.68.728	77	161997.305	65794.49.402	95	162028.11	65794.35.05
6	161994.214	65794.07.321	24	161902.466	65794.28.101	42	161868.031	65794.70.205	60	161838.094	65794.69.8	78	161997.441	65794.48.31	96	162026.564	65794.47.495
7	161976.153	65793.98.378	25	161905.775	65794.39.056	43	161859.339	65794.59.323	61	161840.926	65794.80.888	79	162004.541	65794.35.448			
8	161976.072	65793.99.386	26	161906.065	65794.40.117	44	161859.583	65794.60.396	62	161841.117	65794.81.961	80	162004.405	65794.36.539			
9	161977.028	65794.08.503	27	161896.91	65794.29.621	45	161862.415	65794.71.484	63	161832.478	65794.71.079	81	162003.293	65794.47.929			
10	161977.231	65794.09.6	28	161897.201	65794.30.682	46	161862.659	65794.72.556	64	161835.262	65794.83.306	82	162003.157	65794.49.02			
11	161959.17	65794.00.657	29	161900.509	65794.41.637	47	161853.967	65794.61.674	65	161981.134	65794.36.973	83	162010.393	65794.35.066			
12	161959.873	65794.10.803	30	161900.799	65794.42.698	48	161854.211	65794.62.747	66	161979.588	65794.49.418	84	162010.257	65794.36.158			
13	161953.584	65794.12.591	31	161891.645	65794.32.202	49	161857.043	65794.73.835	67	161986.85	65794.37.684	85	162009.144	65794.47.547			
14	161948.814	65794.03.609	32	161894.954	65794.44.297	50	161857.287	65794.74.907	68	161986.986	65794.36.592	86	162009.005	65794.48.639			
15	161918.344	65794.19.79	33	161875.992	65794.53.276	51	161848.594	65794.64.025	69	161985.602	65794.50.165	87	162014.996	65794.47.166			
16	161923.114	65794.28.772	34	161878.775	65794.65.503	52	161848.839	65794.65.098	70	161985.738	65794.49.073	88	162016.109	65794.35.776			
17	161913.287	65794.22.859	35	161870.083	65794.54.621	53	161851.671	65794.76.186	71	161991.454	65794.48.692	89	162008.835	65794.47.579			

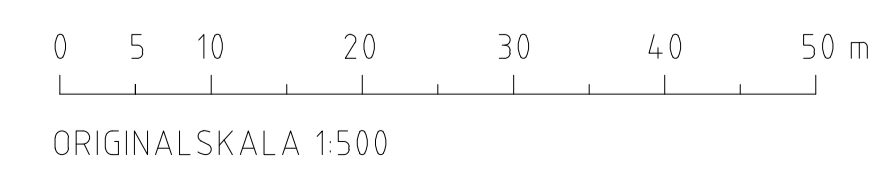

INNOVATION PROPERTIES

BYGGLOV


SICKLAÖN 40:18



UPPDRAK NR	RITAD/KONSTR AV	HANDLAGGARE
2020-12-01	FLIP LARSSON	STAFFAN SVENSSON
DATUM	ANSVARIG	
	BRITT ALMQVIST	

NYBYGGNADSKARTA	SKALA	NUMMER	BET
	1:500 = A1 1:1000 = A3	A-01.1-001	



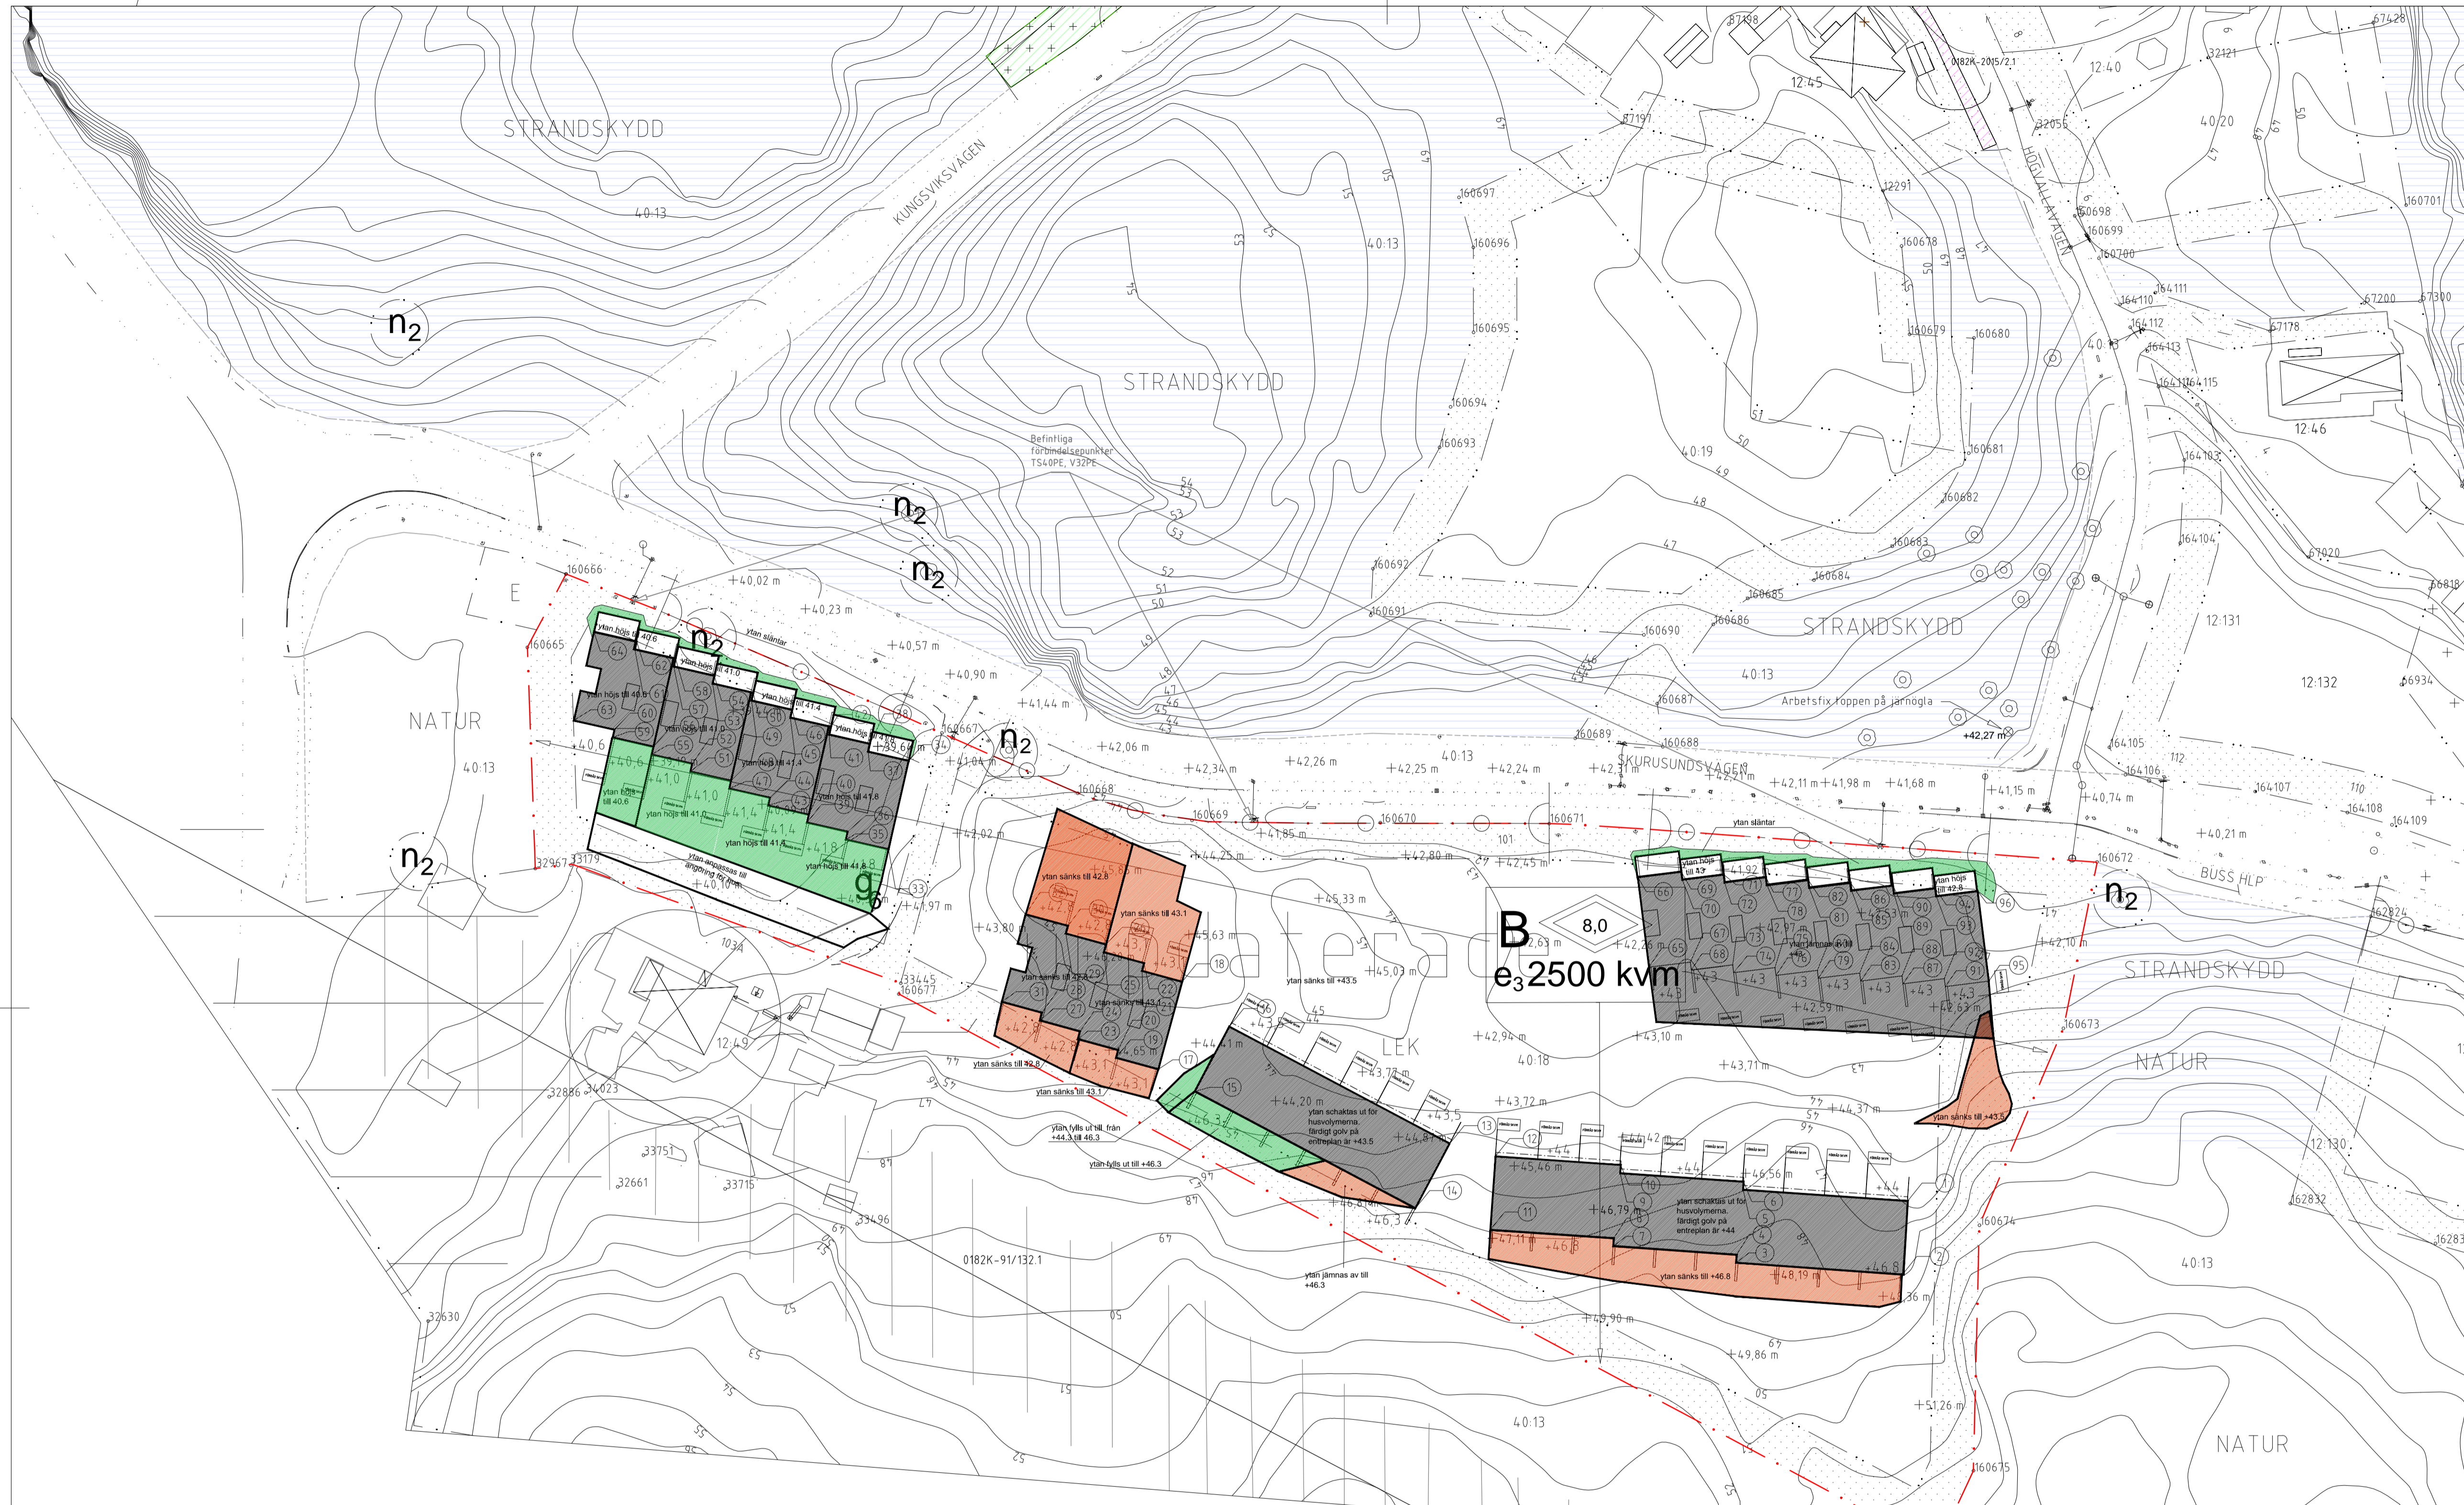

FÖRKLARING:
 ALLA MÄTT I METER OM INGET ANGES
 ALLA MÄTT MÅSTE KONTROLLERAS PÅ PLATS

- UTFARTSFÖRBUD
- FASTIGHETSGRÄNS
- ARBETSOMRÅDE
- KOORDINATPUNKTER


FÖRESKRIFTER:

HÄNVISNINGAR:

DENNA RITNING MÅSTE SKRIVAS UT I FÄRG

KOORDINATER

N	Position X	Position Y	18	161916.596	65794.34.955	36	161870.327	65794.55.693	54	161851.915	65794.77.258	72	161991.589	65794.83.408	90	162014.86	65794.48.258
1	162016.884	65794.04.648	19	161907.441	65794.24.458	37	161873.159	65794.66.781	55	161843.222	65794.66.376	73	161992.702	65794.37.302	91	162022.096	65794.34.303
2	162016.181	65793.94.502	20	161907.732	65794.25.519	38	161873.403	65794.67.853	56	161843.467	65794.67.449	74	161992.838	65794.36.21	92	162021.96	65794.35.395
3	161993.136	65793.96.099	21	161911.04	65794.36.475	39	161864.711	65794.56.972	57	161846.298	65794.78.537	75	161998.554	65794.36.921	93	162020.848	65794.46.784
4	161993.212	65793.97.196	22	161911.33	65794.37.536	40	161864.955	65794.58.044	58	161846.543	65794.79.61	76	161998.689	65794.35.829	94	162020.712	65794.47.876
5	161994.138	65794.06.224	23	161902.176	65794.27.04	41	161867.787	65794.69.132	59	161837.85	65794.68.728	77	161997.305	65794.49.402	95	162028.11	65794.35.05
6	161994.214	65794.07.321	24	161902.466	65794.28.101	42	161868.031	65794.70.205	60	161838.094	65794.69.8	78	161997.441	65794.48.31	96	162026.564	65794.47.495
7	161976.153	65793.98.378	25	161905.775	65794.39.056	43	161859.339	65794.59.323	61	161840.926	65794.80.888	79	162004.541	65794.35.448			
8	161976.072	65793.99.386	26	161906.065	65794.40.117	44	161859.583	65794.60.396	62	161841.117	65794.81.961	80	162004.405	65794.36.539			
9	161977.028	65794.08.503	27	161896.91	65794.29.621	45	161862.415	65794.71.484	63	161832.478	65794.71.079	81	162003.293	65794.47.929			
10	161977.231	65794.09.6	28	161897.201	65794.30.682	46	161862.659	65794.72.556	64	161835.262	65794.83.306	82	162003.157	65794.49.02			
11	161959.17	65794.00.657	29	161900.509	65794.41.637	47	161853.967	65794.61.674	65	161981.134	65794.36.973	83	162010.393	65794.35.066			
12	161959.873	65794.10.803	30	161900.799	65794.42.698	48	161854.211	65794.62.747	66	161979.588	65794.49.418	84	162010.257	65794.36.158			
13	161953.584	65794.12.591	31	161891.645	65794.32.202	49	161857.043	65794.73.835	67	161986.85	65794.37.684	85	162009.144	65794.47.547			
14	161948.814	65794.03.609	32	161894.954	65794.44.297	50	161857.287	65794.74.907	68	161986.986	65794.36.592	86	162009.005	65794.48.639			
15	161918.344	65794.19.79	33	161875.992	65794.53.276	51	161848.594	65794.64.025	69	161985.602	65794.50.165	87	162014.996	65794.47.166			
16	161923.114	65794.28.772	34	161878.775	65794.65.503	52	161848.839	65794.65.098	70	161985.738	65794.49.073	88	162016.109	65794.35.776			
17	161913.287	65794.22.859	35	161870.083	65794.54.621	53	161851.671	65794.76.186	71	161991.454	65794.48.692	89	162008.835	65794.47.579			

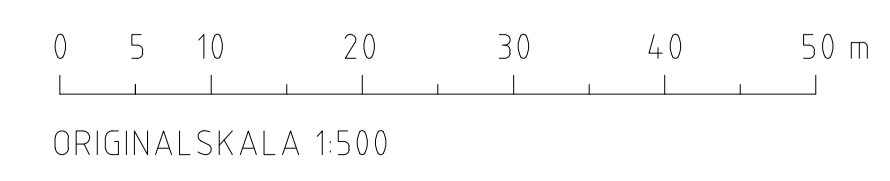

INNOVATION PROPERTIES

BYGGLOV

SICKLAÖN 40:18



UPPDRAK NR	2020-12-01	RITAD/KONSTR AV	FLIP LARSSON	HANDLAGGARE	STAFFAN SVENSSON
DATUM	2020-12-01	ANSVARIG	BRITT ALMQVIST		

MARKPLANERINGSRITNING	SKALA	1:500 = A1 1:1000 = A3	NUMMER	A-01.1-003	BET
-----------------------	-------	---------------------------	--------	------------	-----




FÖRKLARING:
 ALLA MÅTT I METER OM INGET ANNAT ANGES
 ALLA MÅTT MÅSTE KONTROLLERAS PÅ PLATS

- INMÄTTA TRÄD
- NYA TRÄD
- FRIGGEBOD BYGGS INNAN SLUTINTYG

FÖRESKRIFTER:

- HÄNVISNINGAR:**
- Denna yta är redan schaktad och träd fällda av kommunen, kontrollmätt på plats. 2020-09-09. Underliggande flygfoto är taget innan slutfört arbete och därför något missvisande
 - Träd inom denna yta har dött som följd av förstörda rötter. 2020-09-09

- 65 träd tas bort
- 55 av typ Tall
- 10 av typ Alm

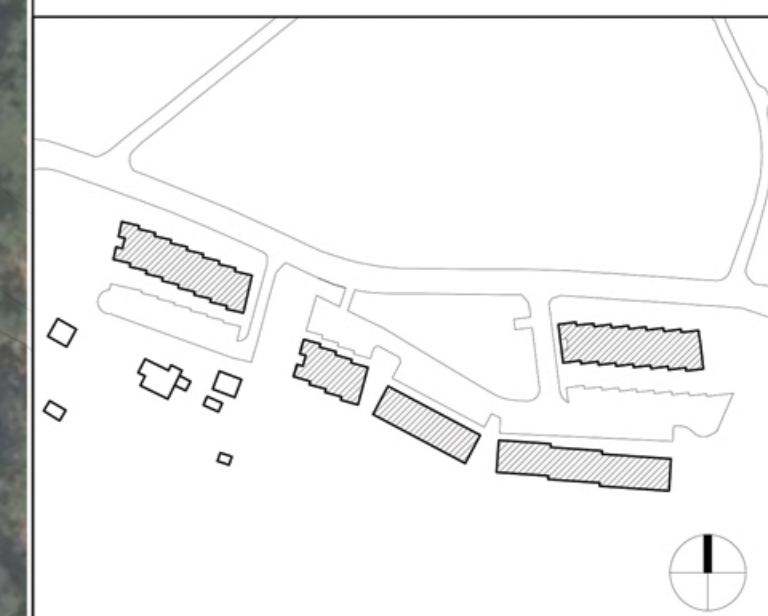

INNOVATION PROPERTIES

BYGGLOV

SICKLAÖN 40:18

AHLOVIST & ALMQVIST ARKITEKTER AB
 PETER HEDGREN BACKE 12, 1 TR
 164 44 STOCKHOLM
 TEL: 08-554 94 888

UPPDRAG NR	RETAD/KONSTR AV	HANDLEGGARE
DATUM	ANSVARIG	
2020-12-01	BRITT ALMQVIST	

SKALA	NUMMER	BET
1:500 = A1 1:1000 = A3	A-01.1-004	



Idéskiss område A. Området kan bebyggas med småhus i form av villor, radhus eller parhus.

