


Den här handling och informationen har utarbetats av Ahnberg arkitekter AB. Självkostnads Lokaltrafik ägs och får inte användas, deges, offentliggöra eller annars utnyttjas utan tillstånd från Ahnberg arkitekter AB. Självkostnads Lokaltrafik är ett handelsmärke.

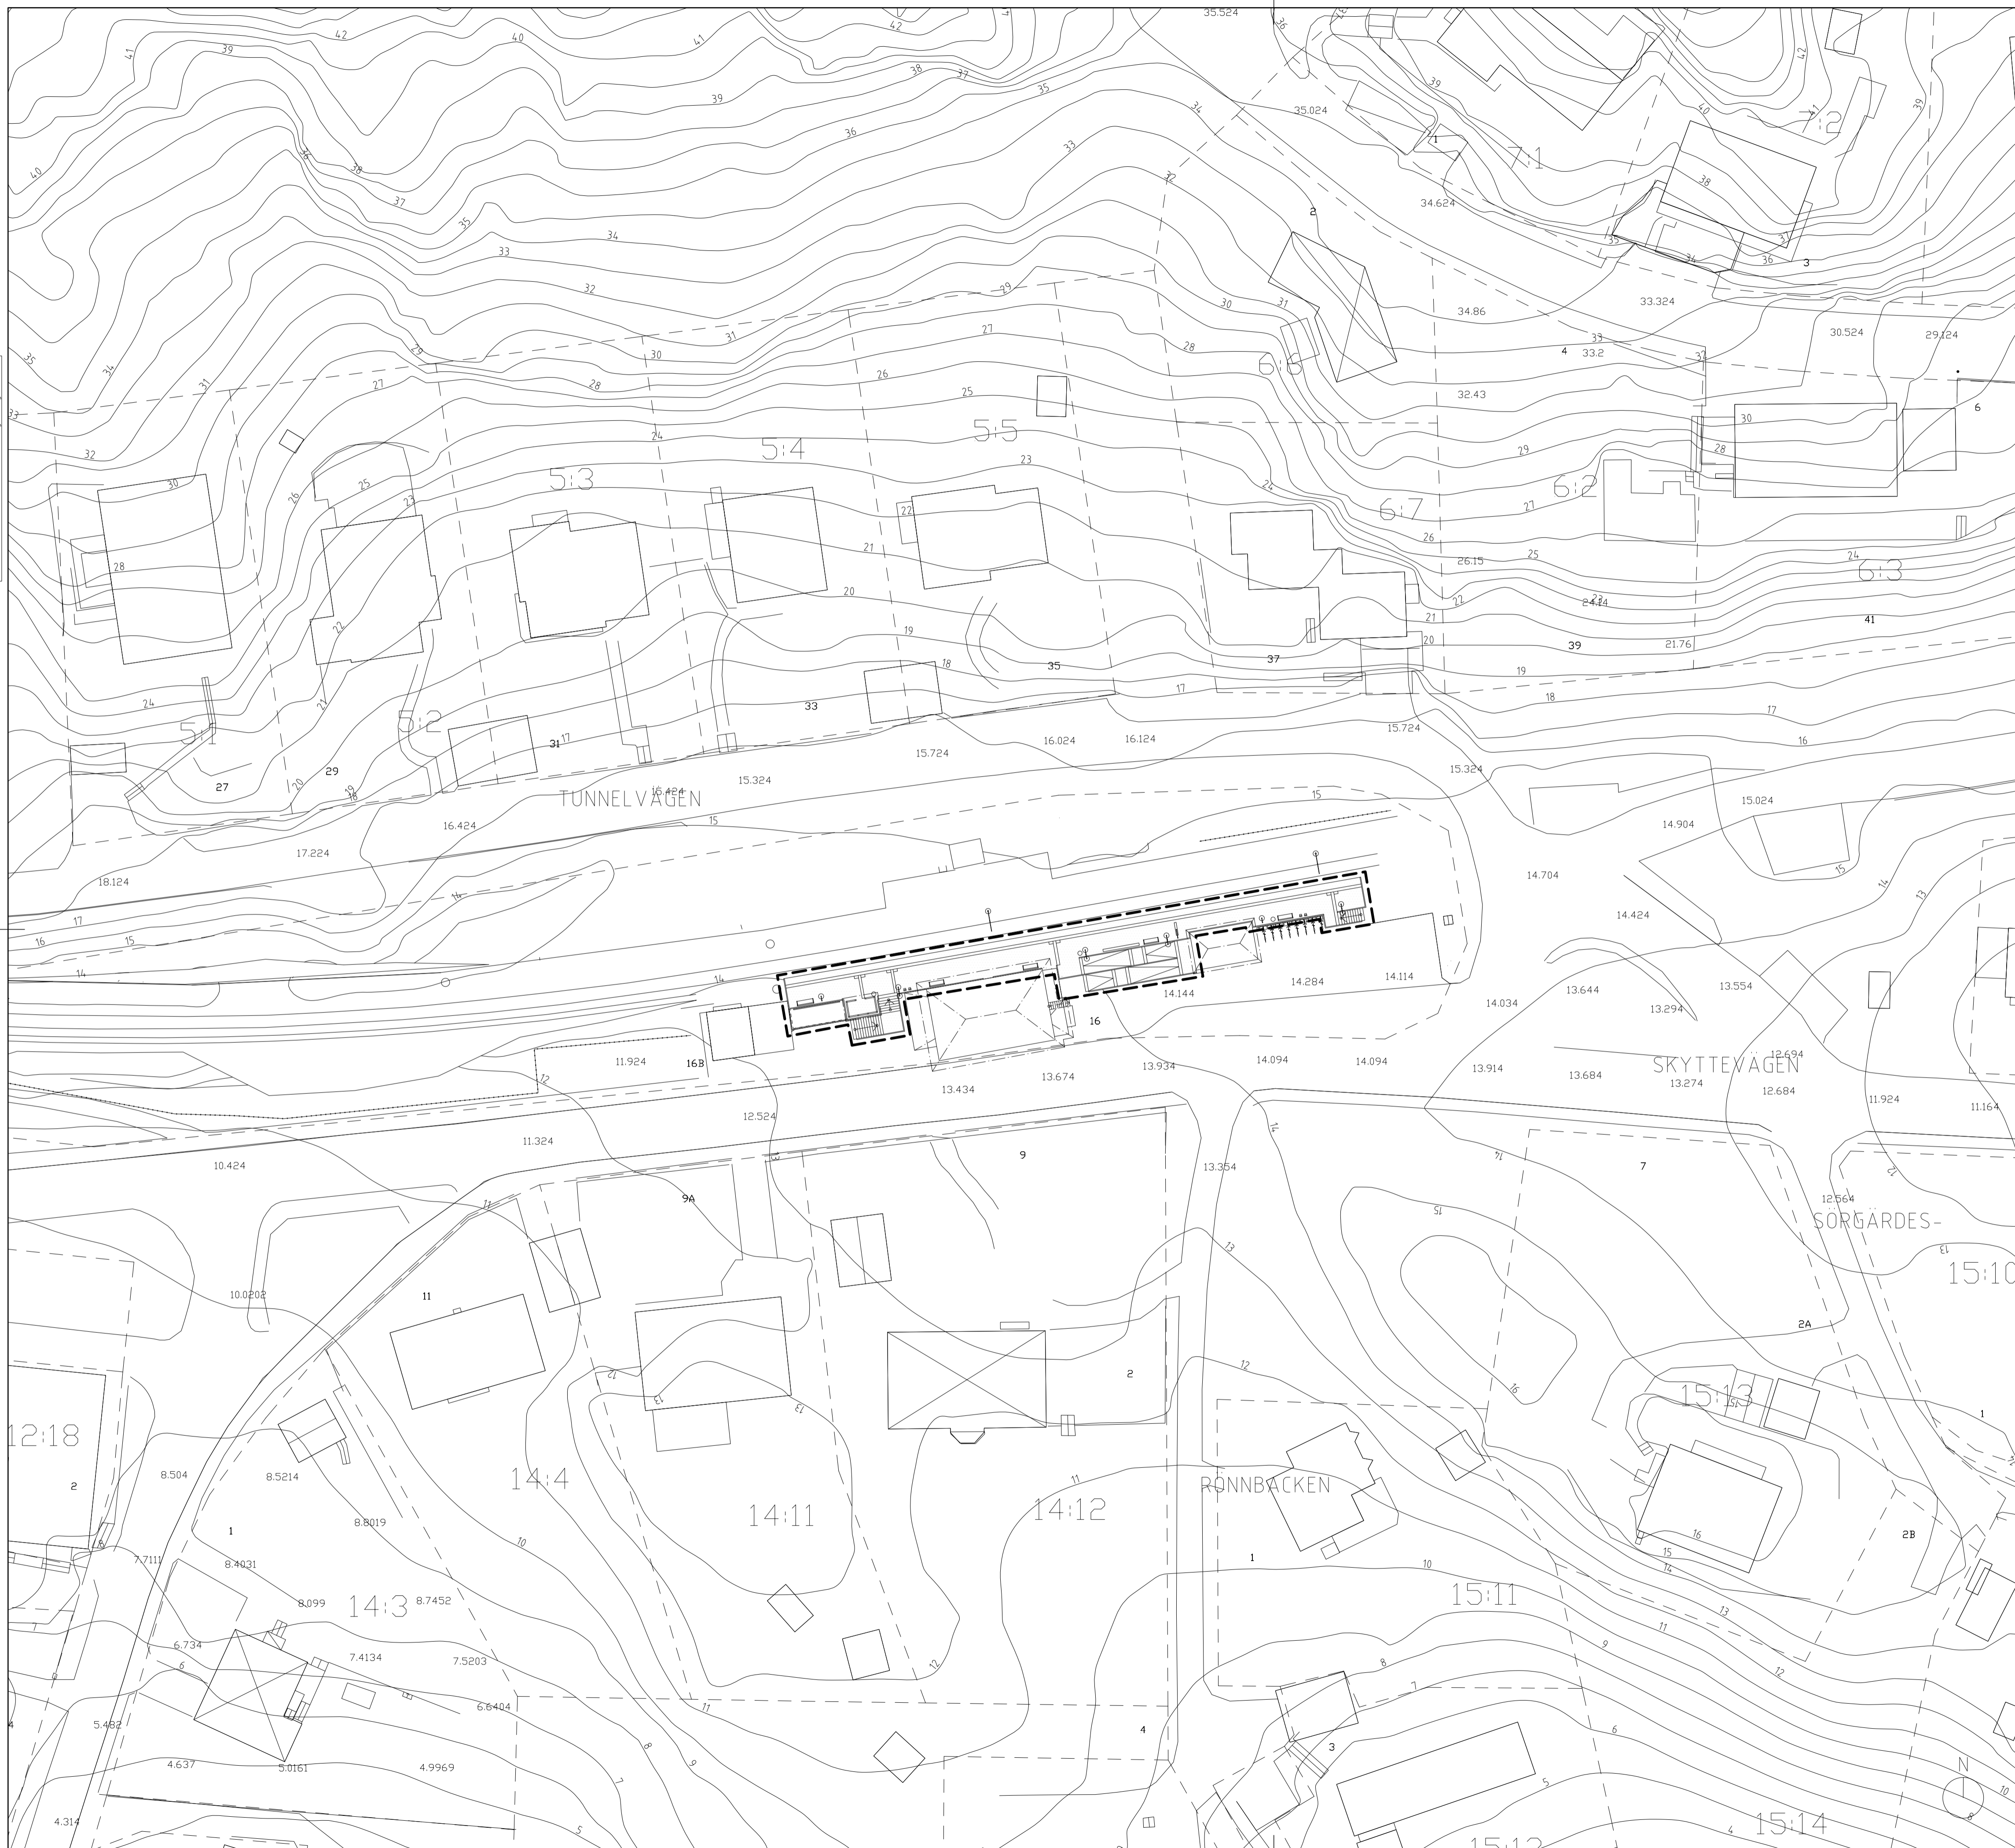

KORDINATSYSTEM
 Höjdsystem RH 2000
 Plandata SWEREF 99 18 00

FÖRKLARINGAR
 Mått och höjder i meter. Plushöjder i meter.

Underlag:
 Grundkarta: mcr5601-0000P___, Upprättad 150121, reviderad 190919, Ramböll Sverige AB.
 Relationshandling med inmätningar: mm_5634-1578-P001, Upprättad 170412, Ramböll Sverige AB.
 Stolplacering ej inmätt baserad på tidigare underlag: me_560102200P001___, Upprättad 141211, reviderad 150209 av Björn Carlsson, WSP.

- Fastighetsgräns
- - - Konnektionslinje
- - - Berört område
- Plushöjd
- Höjdkurva
- Träd som bevaras
- ⊗ Träd som tas bort
- KM: Kontrastmarkering
- TM: Taktill stråk
- LS: Ledstråk
- Ny anläggning (plattform, trappa, ramp, plankorsning)

- Ramp
- Kontrastmarkering
- Handledare/räcke
- Stigande riktning
- Vilplan
- Littra ex:
- RA-KM: Bef. ramp kontrastmarkeras
- HL: Nytt räcke
- Lutning efter littra


- Trappa
- Kontrastmarkering
- Stigande riktning
- Handledare
- TR-KM: Bef. trappa kontrastmarkeras

- Utrustning
- Bom

HÄNVISNINGAR
 Material och kulörbeskrivning - Solsidan

		Rev. Ant. Revidering avser. Sign. Datum	
		BYGGLOV	
Upplaga nr 0128	Handläggare M. ROBIN	Rit./Konst M. ROBIN	SALTSJÖBANAN TILLÄNGLIGHET OCH UPPRUSTNING STATIONER SOLSIDAN STATION Km 15+850 SITUATIONSPLAN
Granskad S. AHNBERG	Godkänd S. AHNBERG	Datum 211129	
Ort STOCKHOLM	Förvaltningsnummer		Format A1
SL Handläggare	SL Rit./Konst	Skala 1:400	Blad Nästa bl. Rev
SL Granskad	SL Godkänd	Ritningsnummer A5634-000-112-0001	

Denna handling och information har utarbetats av Ahnberg arkitekter AB. För användning av denna handling utan tillstånd från Ahnberg arkitekter AB ansvaras inte för. Detta gäller även om handlingen används i andra sammanhang.

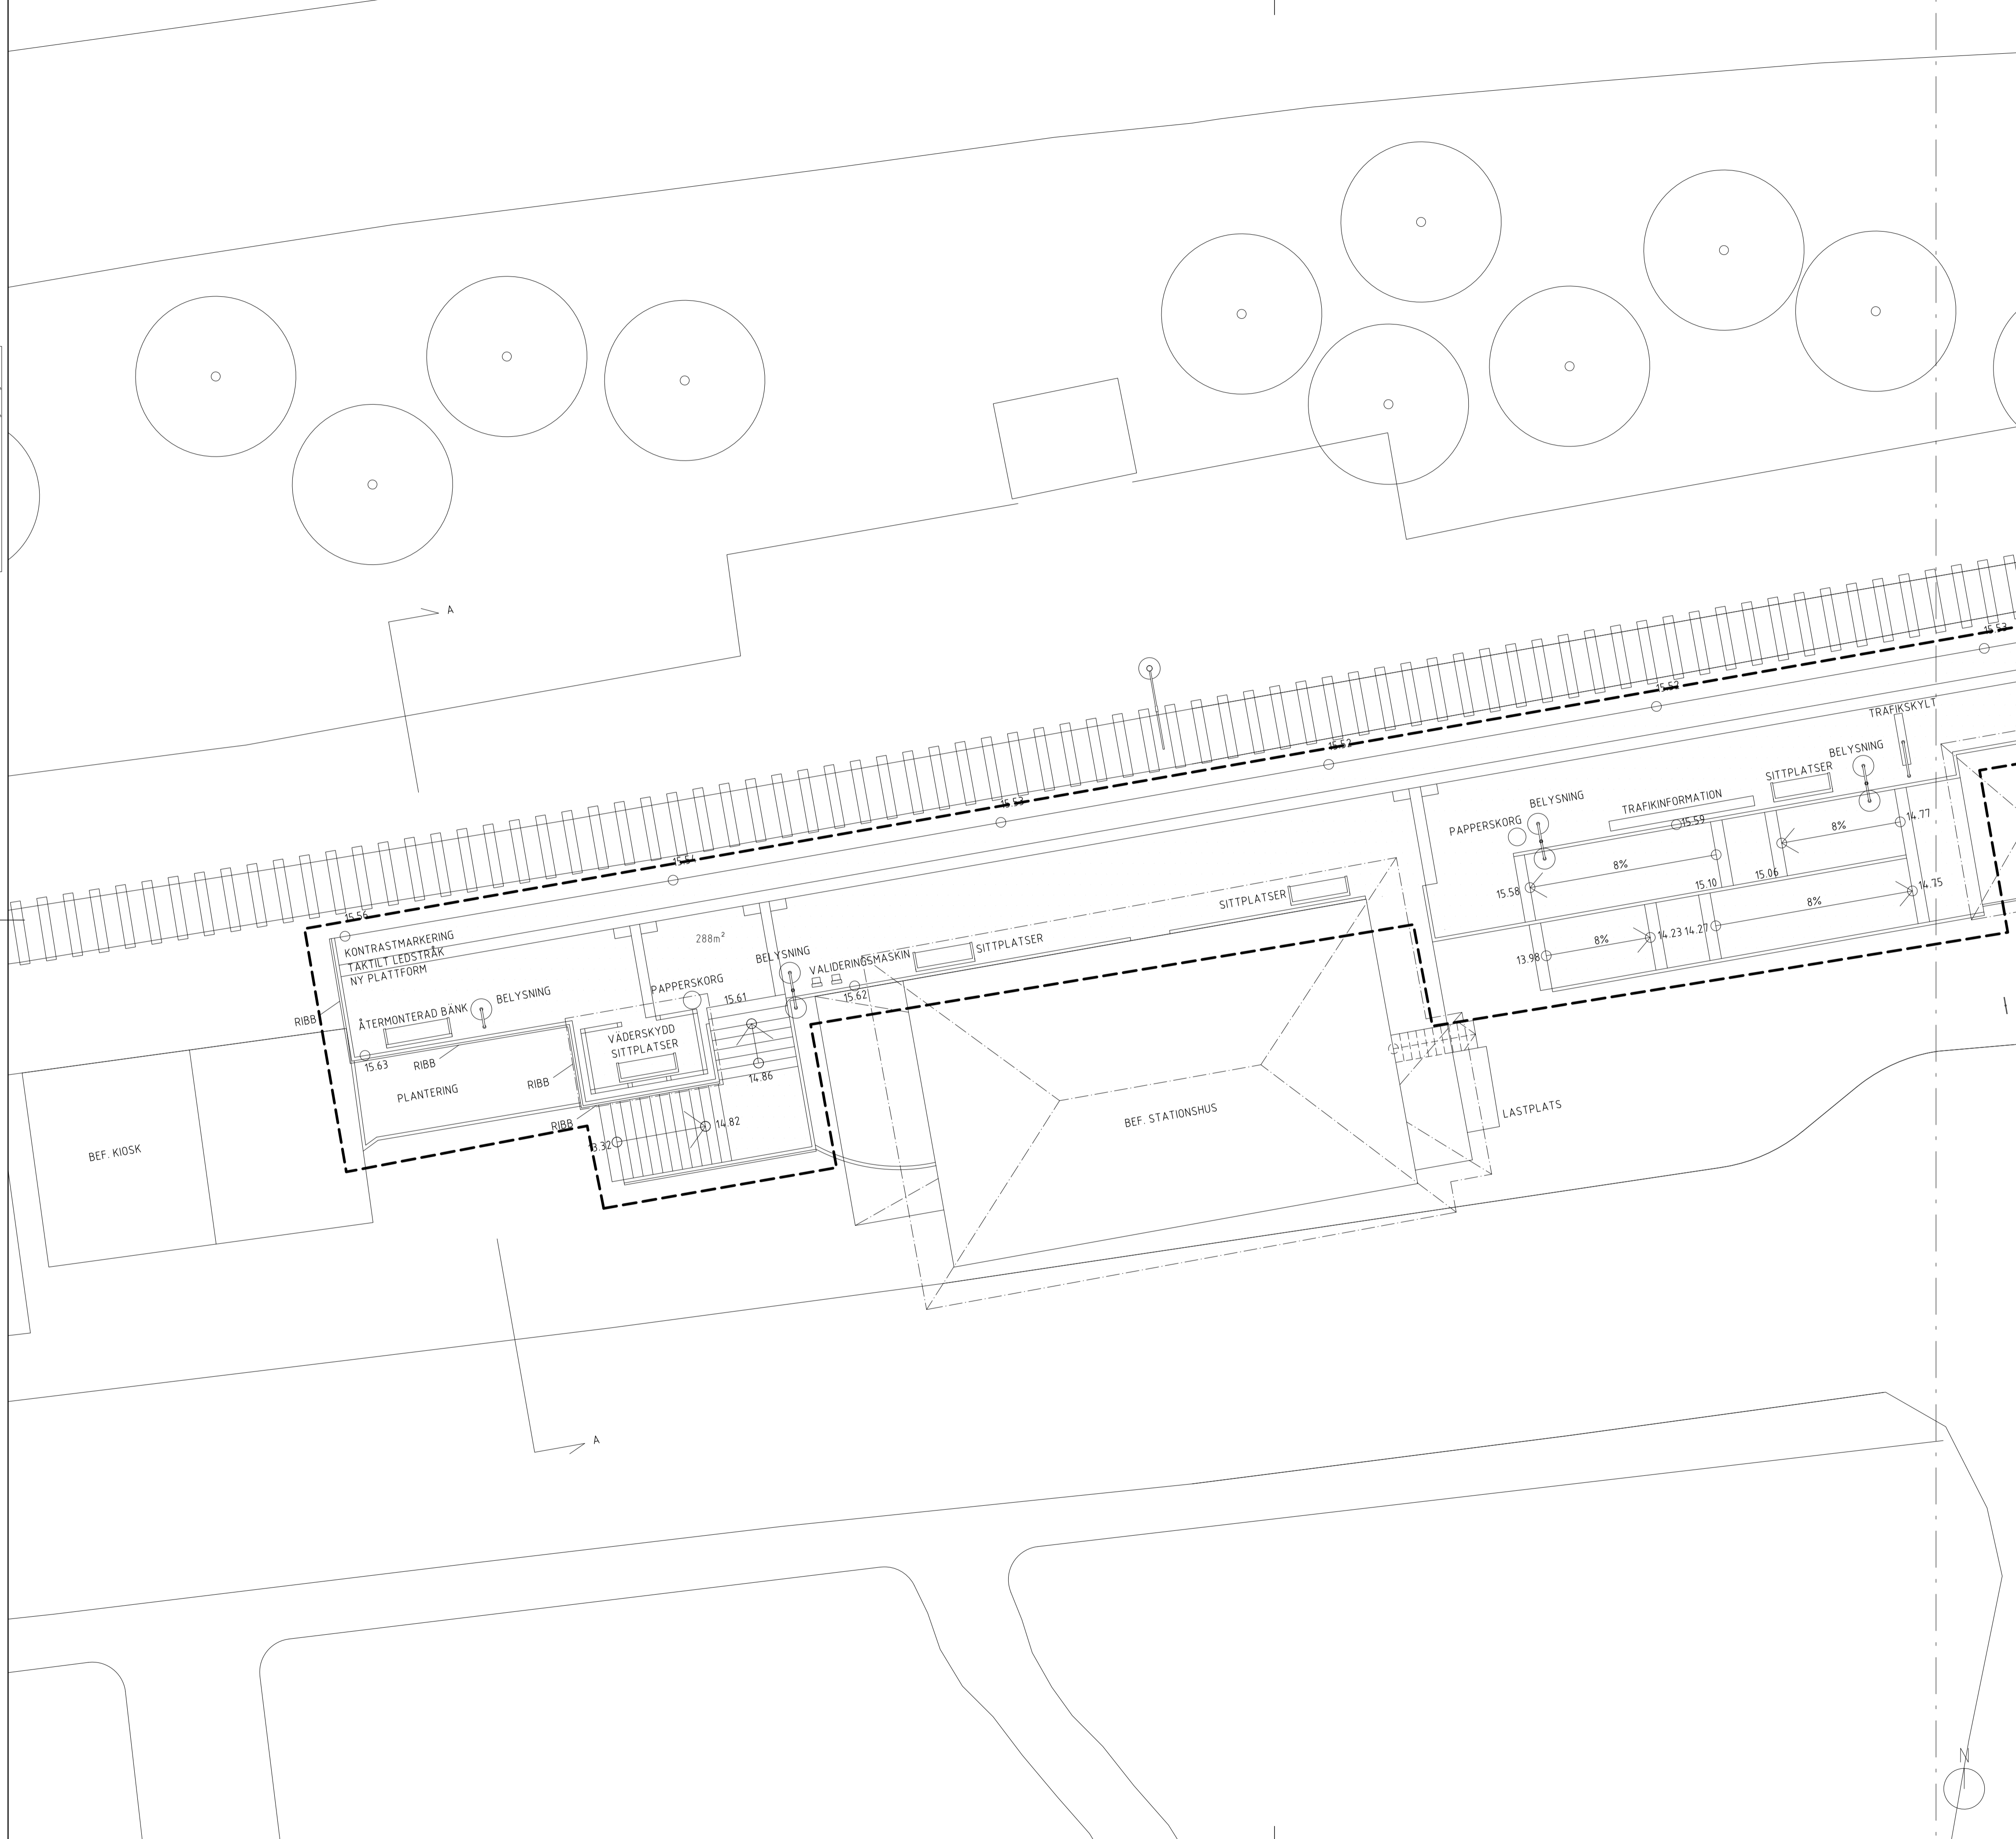

KORDINATSYSTEM
 Höjdsystem RH 2000
 Plandata SWEREF 99 18 00

FÖRKLARINGAR

Mått och höjder i meter. Plushöjder i meter.

Underlag:
 Grundkarta: mcr5601-0000P___, Upprättad 150121, reviderad 190919, Ramböll Sverige AB.
 Relationshandling med inmätningar: mm_5634-1578-P001, Upprättad 170412, Ramböll Sverige AB.
 Stolplacering ej inmätt baserad på tidigare underlag: me_560102200P001___, Upprättad 141211, reviderad 150209 av Björn Carlsson, WSP.


- Fastighetsgräns
- Konnektionslinje
- Berört område
- 00.00 Plushöjd
- Höjdkurva
- Träd som bevaras
- ⊗ Träd som tas bort
- KM: Kontrastmarkering
- TM: Taktill stråk
- LS: Ledstråk
- Ny anläggning (plattform, trappa, ramp, plankorsning)
- ▬ Ramp
- ▬ Kontrastmarkering
- ▬ Handledare/räcke
- ▬ Stigande riktning
- ▬ Vilplan
- ▬ Littra ex:
- ▬ RA-KM: Bef. ramp kontrastmarkeras
- ▬ HL: Nytt räcke
- ▬ Lutning efter littra
- ▬ Trappa
- ▬ Kontrastmarkering
- ▬ Stigande riktning
- ▬ Handledare
- ▬ TR-KM: Bef. trappa kontrastmarkeras
- ▬ Utrustning
- ▬ Bom

HÄNVISNINGAR
 Material och kulörbeskrivning - Solsidan

		Ahnberg arkitekter AB www.ahnberg.com Tel: 073-83 20 269 Parmälargatan 5 112 24 STOCKHOLM	
Upplaga nr 0128	Handläggare M. ROBIN	Rit/Konst M. ROBIN	Rev Ant Revidering avser Sign Datum
Granskad S. AHNBERG	Godkänd S. AHNBERG	BYGGLOV	
Ort STOCKHOLM	Datum 211129	SALTSJÖBANAN TILLÄNGLIGHET OCH UPPRUSTNING STATIONER SOLSIDAN STATION	
AB Storstockholms Lokaltrafik		Km 15+850 PLANRITNING DEL 1	
SL Handläggare	SL Rit/Konstr	Förvaltningsnummer	Format A1
SL Granskad	SL Godkänd	Ritningsnummer A5634-100-114-0001	Skala 1:100
Ort	Datum	Blad	Nästa bl Rev

SKALA 1:100 0 5 10

Den här handling och informationen har utarbetats av Ahnberg arkitekter AB. Självständigt utarbetad information som inte är avsedd att användas som grund för andra handlingar eller åtgärder. För ytterligare information kontakta Ahnberg arkitekter AB.

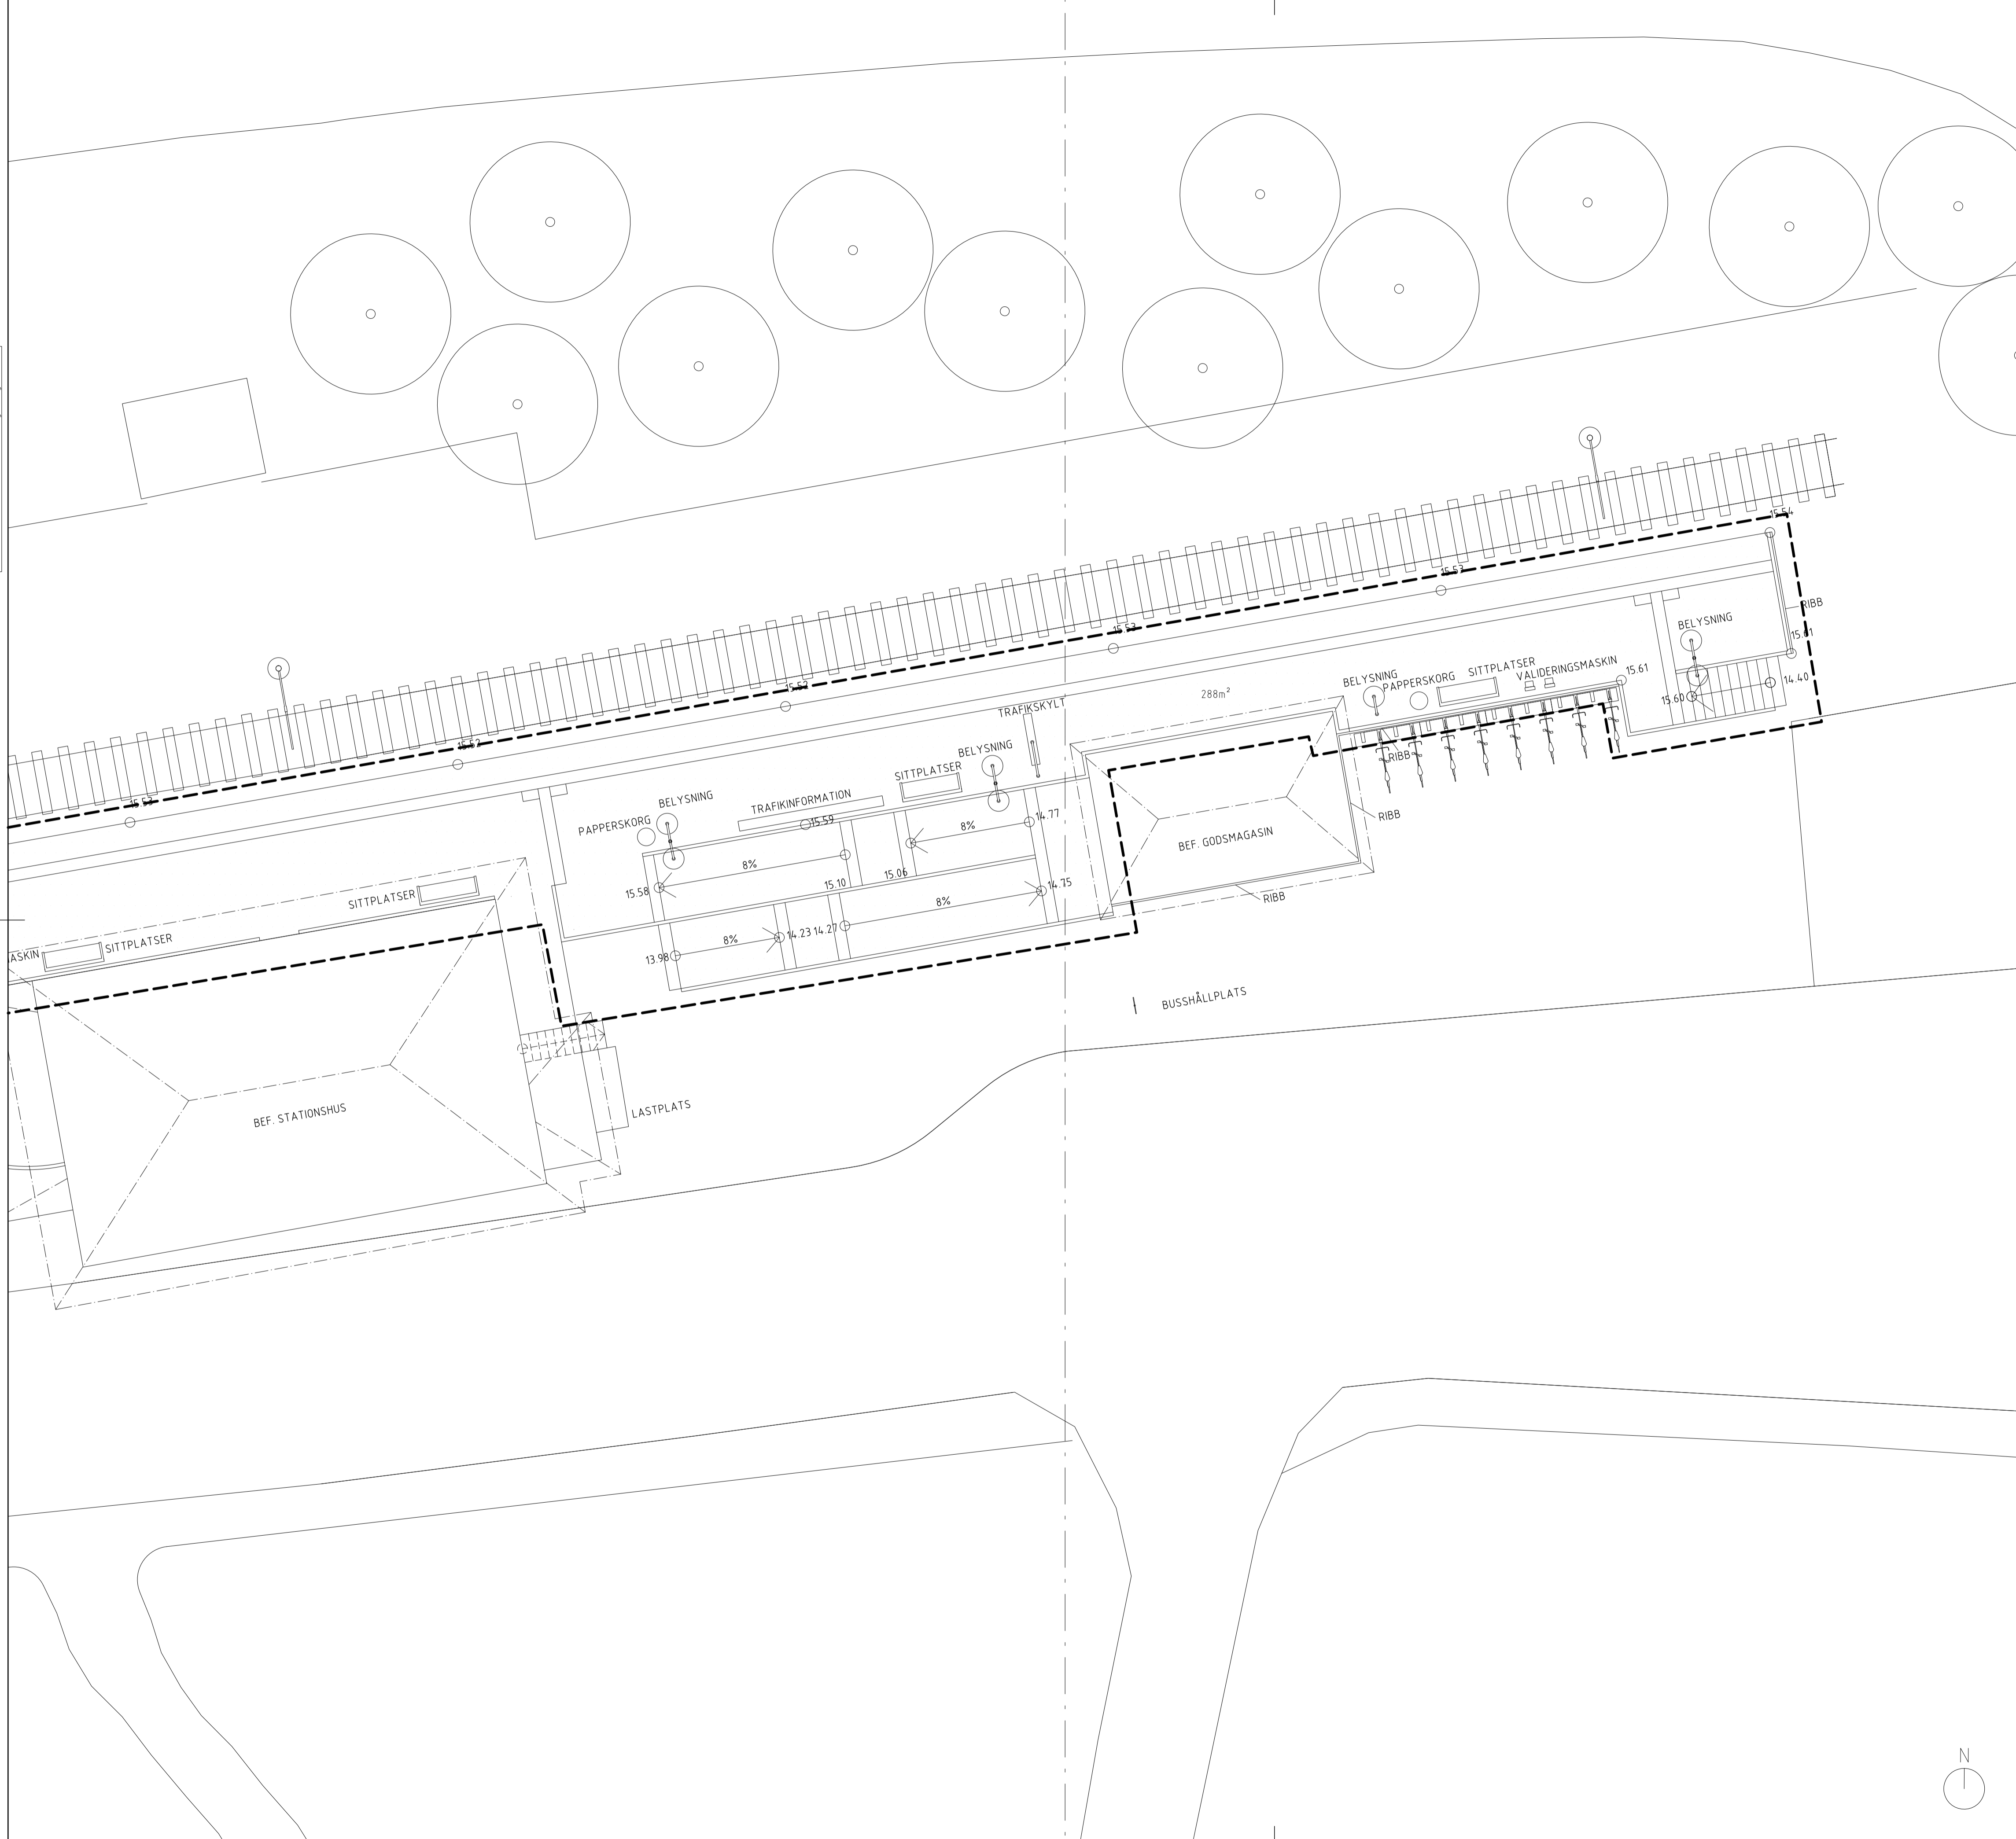

KORDINATSYSTEM
 Höjdsystem RH 2000
 Plandata SWEREF 99 18 00

FÖRKLARINGAR
 Mått och höjder i meter. Plushöjder i meter.

Underlag:
 Grundkarta: mcr5601-0000P___, Upprättad 150121, reviderad 190919, Ramböll Sverige AB.
 Relationshandling med inmätningar: mm_5634-1578-P001, Upprättad 170412, Ramböll Sverige AB.
 Stolplacering ej inmätt baserad på tidigare underlag: me_560102200P001___, Upprättad 141211, reviderad 150209 av Björn Carlsson, WSP.


- Fastighetsgräns
- - - Konnektionslinje
- - - Berört område
- 00.00 Plushöjd
- Höjdkurva
- Träd som bevaras
- ⊗ Träd som tas bort
- KM: Kontrastmarkering
- TM: Taktill stråk
- LS: Ledstråk
- Ny anläggning (plattform, trappa, ramp, plankorsning)

- ▬ Ramp
- ▬ Kontrastmarkering
- ▬ Handledare/räcke
- ▬ Stigande riktning
- ▬ Vilplan
- ▬ Littra ex:
- ▬ RA-KM: Bef. ramp kontrastmarkeras
- ▬ HL: Nytt räcke
- ▬ Lutning efter littra

- ▬ Trappa
- ▬ Kontrastmarkering
- ▬ Stigande riktning
- ▬ Handledare
- ▬ TR-KM: Bef. trappa kontrastmarkeras

- ▬ Utrustning
- ▬ Bom


HÄNVISNINGAR
 Material och kulörbeskrivning - Solsidan

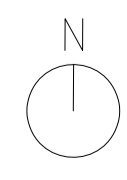

SKALA 1:100 0 5 10

		Ahnberg arkitekter AB www.ahnberg.com Tel: 073-83 20 269 Parmälargatan 5 112 24 STOCKHOLM	
Upplaga nr 0128	Handläggare M. ROBIN	Rit/Konst M. ROBIN	Rev Ant Revidering avser Sign Datum
Granskad S. AHNBERG	Godkänd S. AHNBERG	BYGGLOV	
Ort STOCKHOLM	Datum 211129	SALTSJÖBANAN TILLÄNGLIGHET OCH UPPRUSTNING STATIONER SOLSIDAN STATION	
SL Handläggare		SL Rit/Konstr	
SL Granskad		SL Godkänd	
Ort	Datum	Riktning A5634-100-114-0002	Format A1
		Skala 1:100	Blad Nästa bl Rev

Den här handling och informationen har utarbetats av Ahnberg arkitekter AB. För information om villkoren för användning, se www.ahnberg.com. För information om villkoren för användning, se www.ahnberg.com.

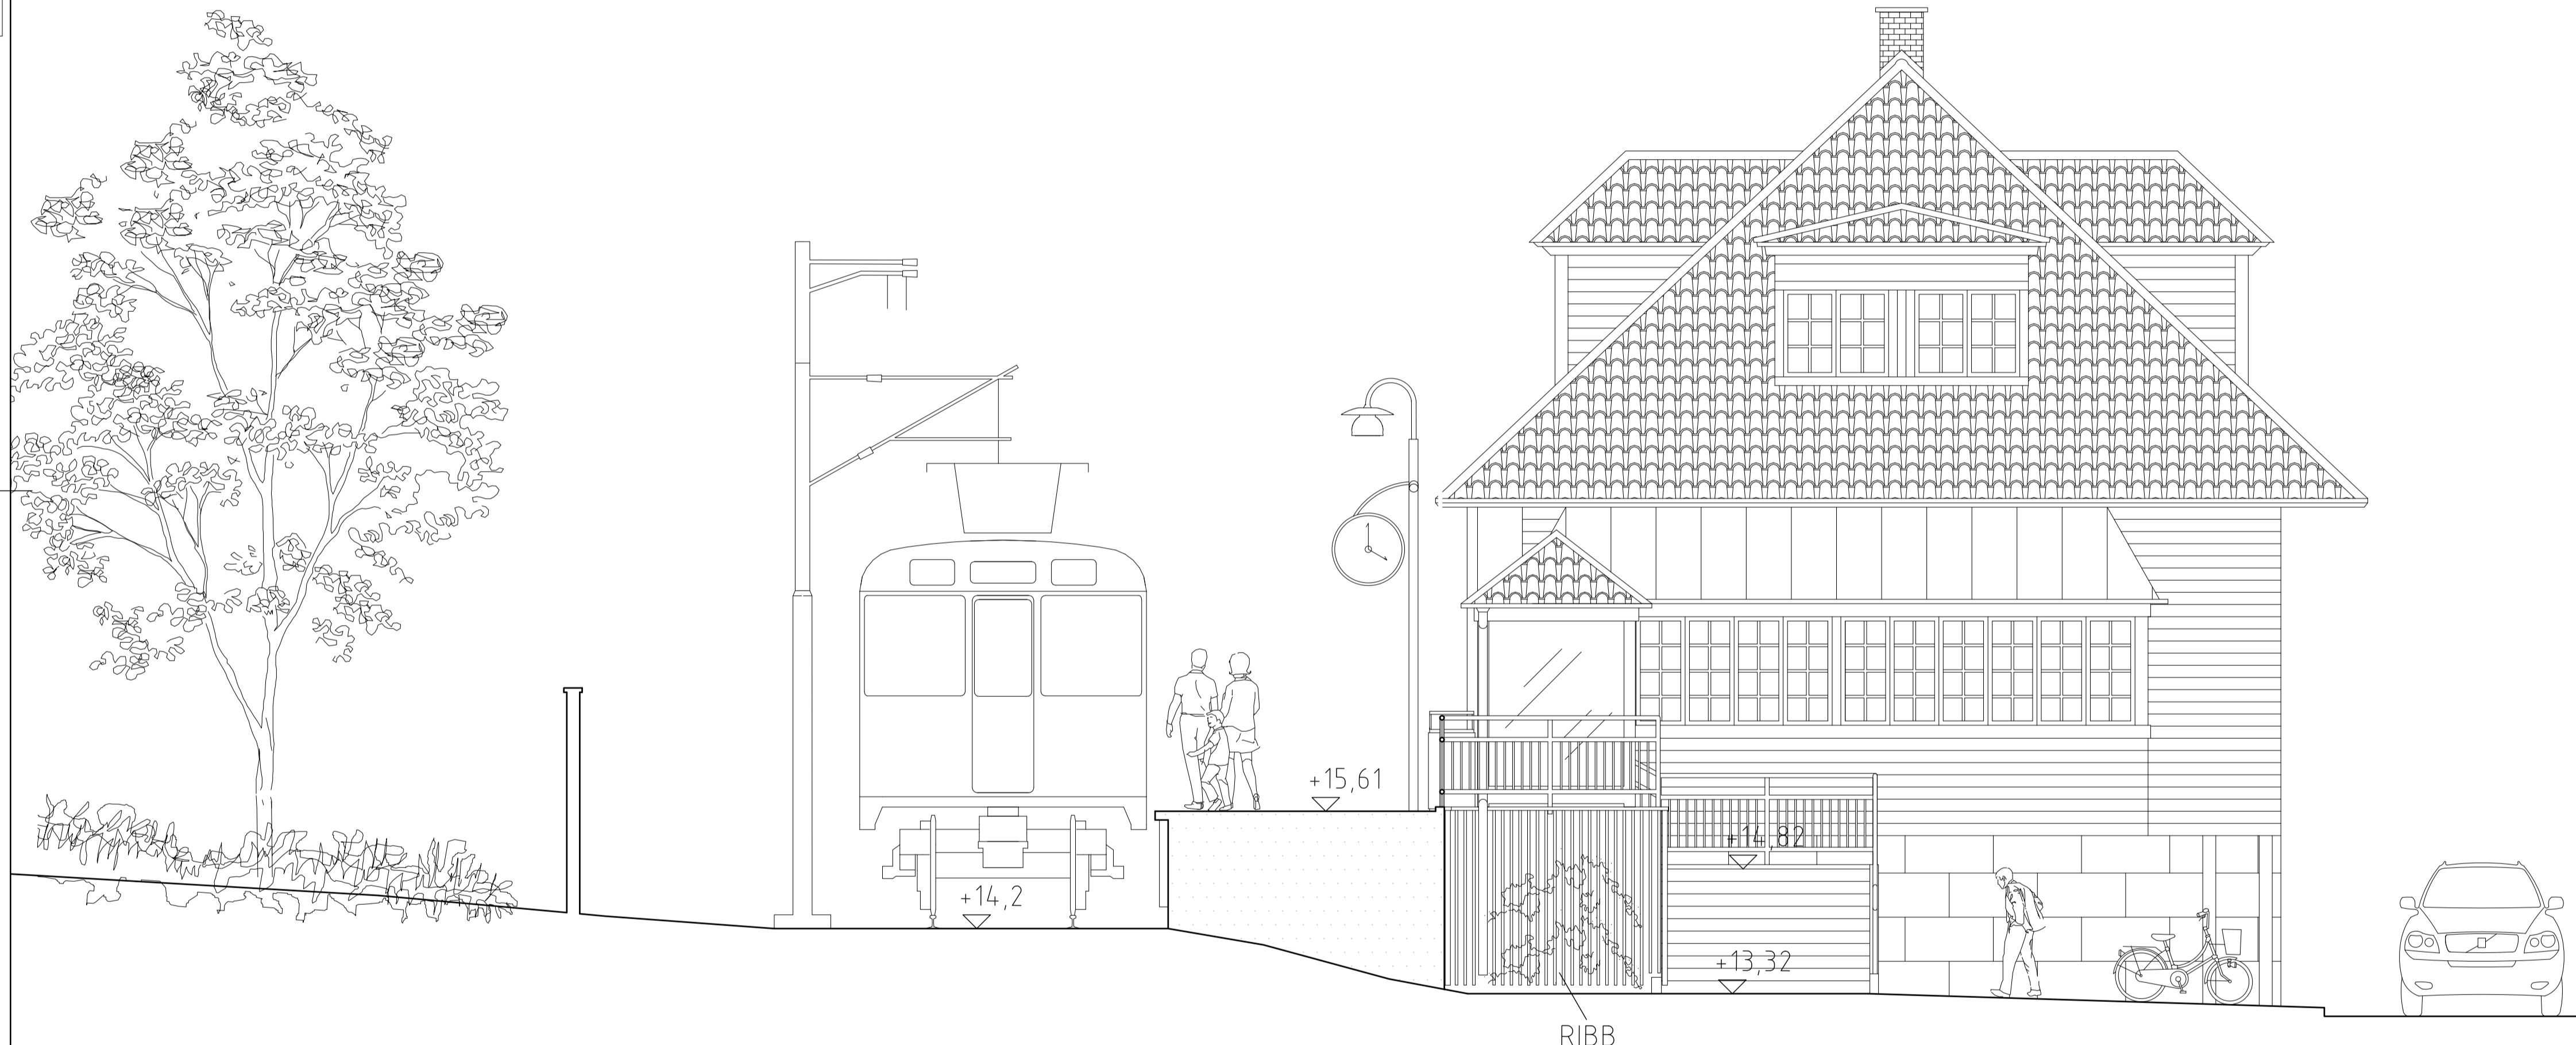

BEF. SLÄNT

BEF. SPÅROMRÅDE

NY PLATTFORM

BEF. FLYTTAT OCH OMMÅLAT
VÄDERSKYDD

NY TRAPPA

NY ASFALTERAD YTA

SKYTTEVÄGEN

SEKTION A-A

SKALA 1:50



KÖRDINATSYSTEM
Höjdsystem RH 2000
Plandata SWEREF 99 18 00

FÖRKLARINGAR

Mått i millimeter. Plushöjder i meter.

Underlag:
Grundkarta: mcr5601-0000P___, Upprättad 150121, reviderad 190919. Ramböll Sverige AB.
Relationshandling med inmätningar: mm_5634-1578-P001.
Upprättad 170412. Ramböll Sverige AB
Stolplacering ej inmätt baserad på tidigare underlag: me_560102200P001_ Upprättad 141211, reviderad 150209 av Björn Carlsson, WSP.

--- Konnektionslinje


+00,00 Plushöjd

HÄNVISNINGAR

Material och kulörbeskrivning - Solsidan

		Ahnberg arkitekter AB www.ahnberg.com Tel: 073-83 20 269 Pannmålargatan 5 112 24 STOCKHOLM	
Uppdrag nr 0128	Handläggare M. ROBIN	Rit/Konst M. ROBIN	Rev Ant Revidering avser Sign Datum
Granskad S. AHNBERG	Godkänd S. AHNBERG	BYGGLOV	
Ort STOCKHOLM	Datum 211129	SALTSJÖBANAN TILLÄNGLIGHET OCH UPPRUSTNING STATIONER SOLSIDAN STATION	
SL Handläggare	SL Rit/Konstr	Km 15+850 SEKTION A-A	
SL Granskad	SL Godkänd	Förvaltningsnummer	Format A1 Skala 1:50
Ort	Datum	Ritningsnummer A5634-100-401-0001	Blad Nästa bl Rev

Den här handling och information har utarbetats av Ahnberg arkitekter AB. Självständigt utarbetad information och/eller bilder får inte användas, delas, återge eller annars utnyttjas utan Ahnberg arkitekter AB:s skriftliga godkännande.

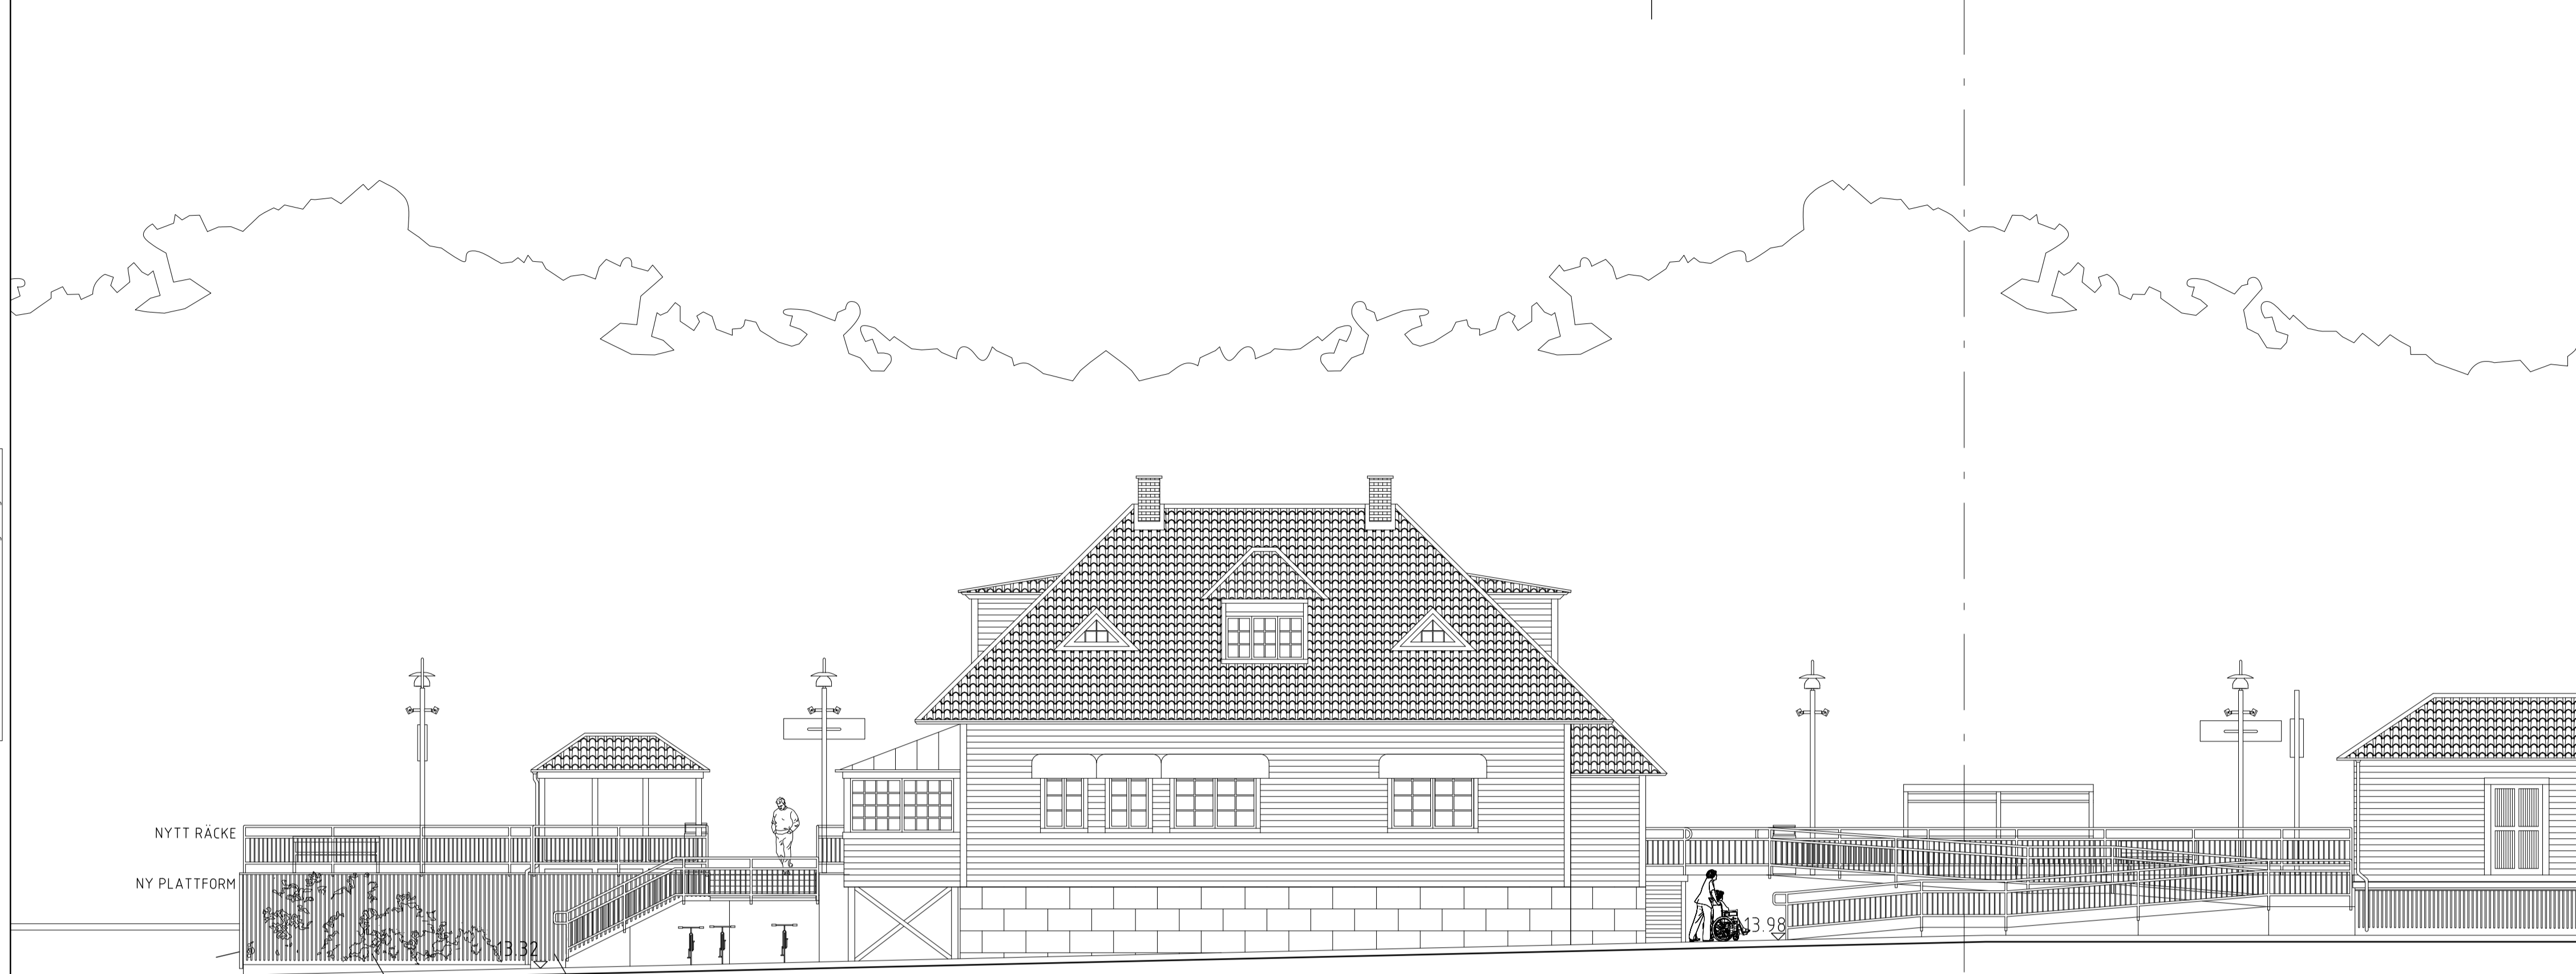

NYTT RÄCKE
NY PLATTFORM
NY SPALJÉ
BEF FLYTTAT OCH OMMÅLAT VADERSKYDD
NY TRAPPA
BEF STATIONSHUS
NY RAMP
NY RAMP
BEF MAGASIN

ELEVATION MOT NORR DEL 1



BEF STATIONSHUS
NY RAMP
NY RAMP
BEF MAGASIN
NY TAPPA
NYTT RÄCKE
NY PLATTFORM
+14,35

ELEVATION MOT NORR DEL 2

SKALA 1:100 0 5 10

KORDINATSYSTEM
Höjdsystem RH 2000
Plandata SWEREF 99 18 00

FÖRKLARINGAR

Mått i millimeter. Plushöjder i meter.

Underlag:
Grundkarta med inmätningar: mcr5601-0000P. Upprättad 150121, reviderad 190919. Ramböll Sverige AB.
Relationshandling med inmätningar: mm_5634-1578-P001. Upprättad 170412. Ramböll Sverige AB

+00,00 Plushöjd
Konnektionslinje

HÄNVISNINGAR
Material och kulörbeskrivning - Solsidan

		Ahnberg arkitekter AB www.ahnberg.com Tel: 073-83 20 269 Parmmålgatan 5 112 24 STOCKHOLM	
Uppdrag nr 0128	Handläggare M. ROBIN	Rit/Konst M. ROBIN	Rev Ant Revidering avser Sign Datum
Granskad S. AHNBERG	Godkänd S. AHNBERG	BYGGLOV SALTSJÖBANAN TILLÄNGLIGHET OCH UPPRUSTNING STATIONER SOLSIDAN STATION Km 15+850 ELEVATION MOT NORR	
Ort STOCKHOLM	Datum 211129		
SL Handläggare	SL Rit/Konstr	Förvaltningsnummer	Format A1
SL Granskad	SL Godkänd	Ritningsnummer A5634-100-401-0002	Skala 1:100
Ort	Datum	Blad	Nästa bl Rev

Den här handling och informationen från AB Storstockholms Lokaltrafik ägs och får inte användas, delas, återge eller annars utgå från AB Storstockholms Lokaltrafik, varken i hel eller del.

KORDINATSYSTEM
 Höjdsystem RH 2000
 Plandata SWEREF 99 18 00


FÖRKLARINGAR

Mått i millimeter. Plushöjder i meter.

Underlag:
 Grundkarta med inmätningar: mcr5601-0000P____. Upprättad 150121, reviderad 190919. Ramböll Sverige AB.
 Relationshandling med inmätningar: mm_5634-1578-P001. Upprättad 170412. Ramböll Sverige AB

+00,00 Plushöjd
 — — — — — Konnektionslinje


HÄNVISNINGAR
 Material och kulörbeskrivning - Solsidan

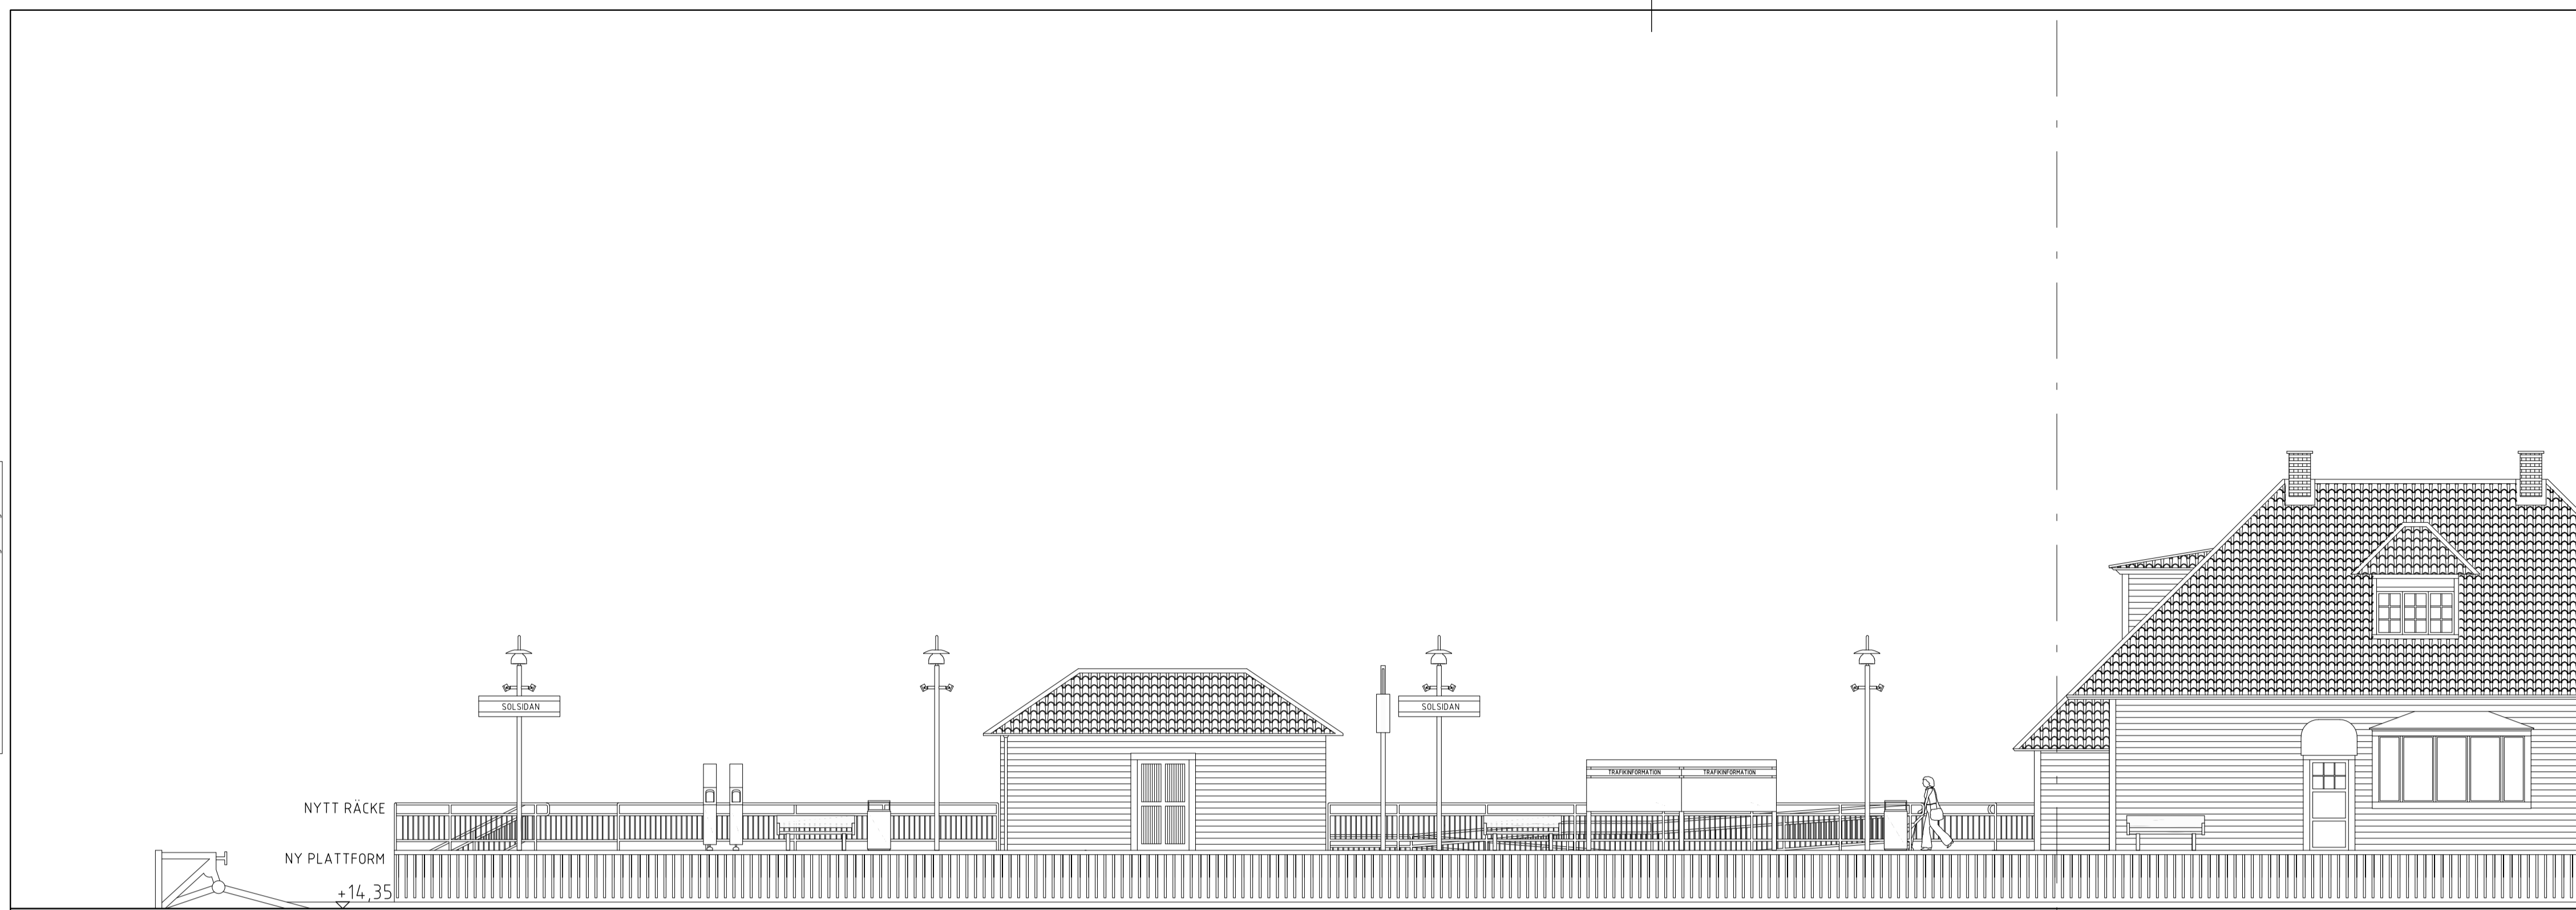

BEF MAGASIN

BEF STATIONSHUS

ELEVATION MOT SYD DEL 1

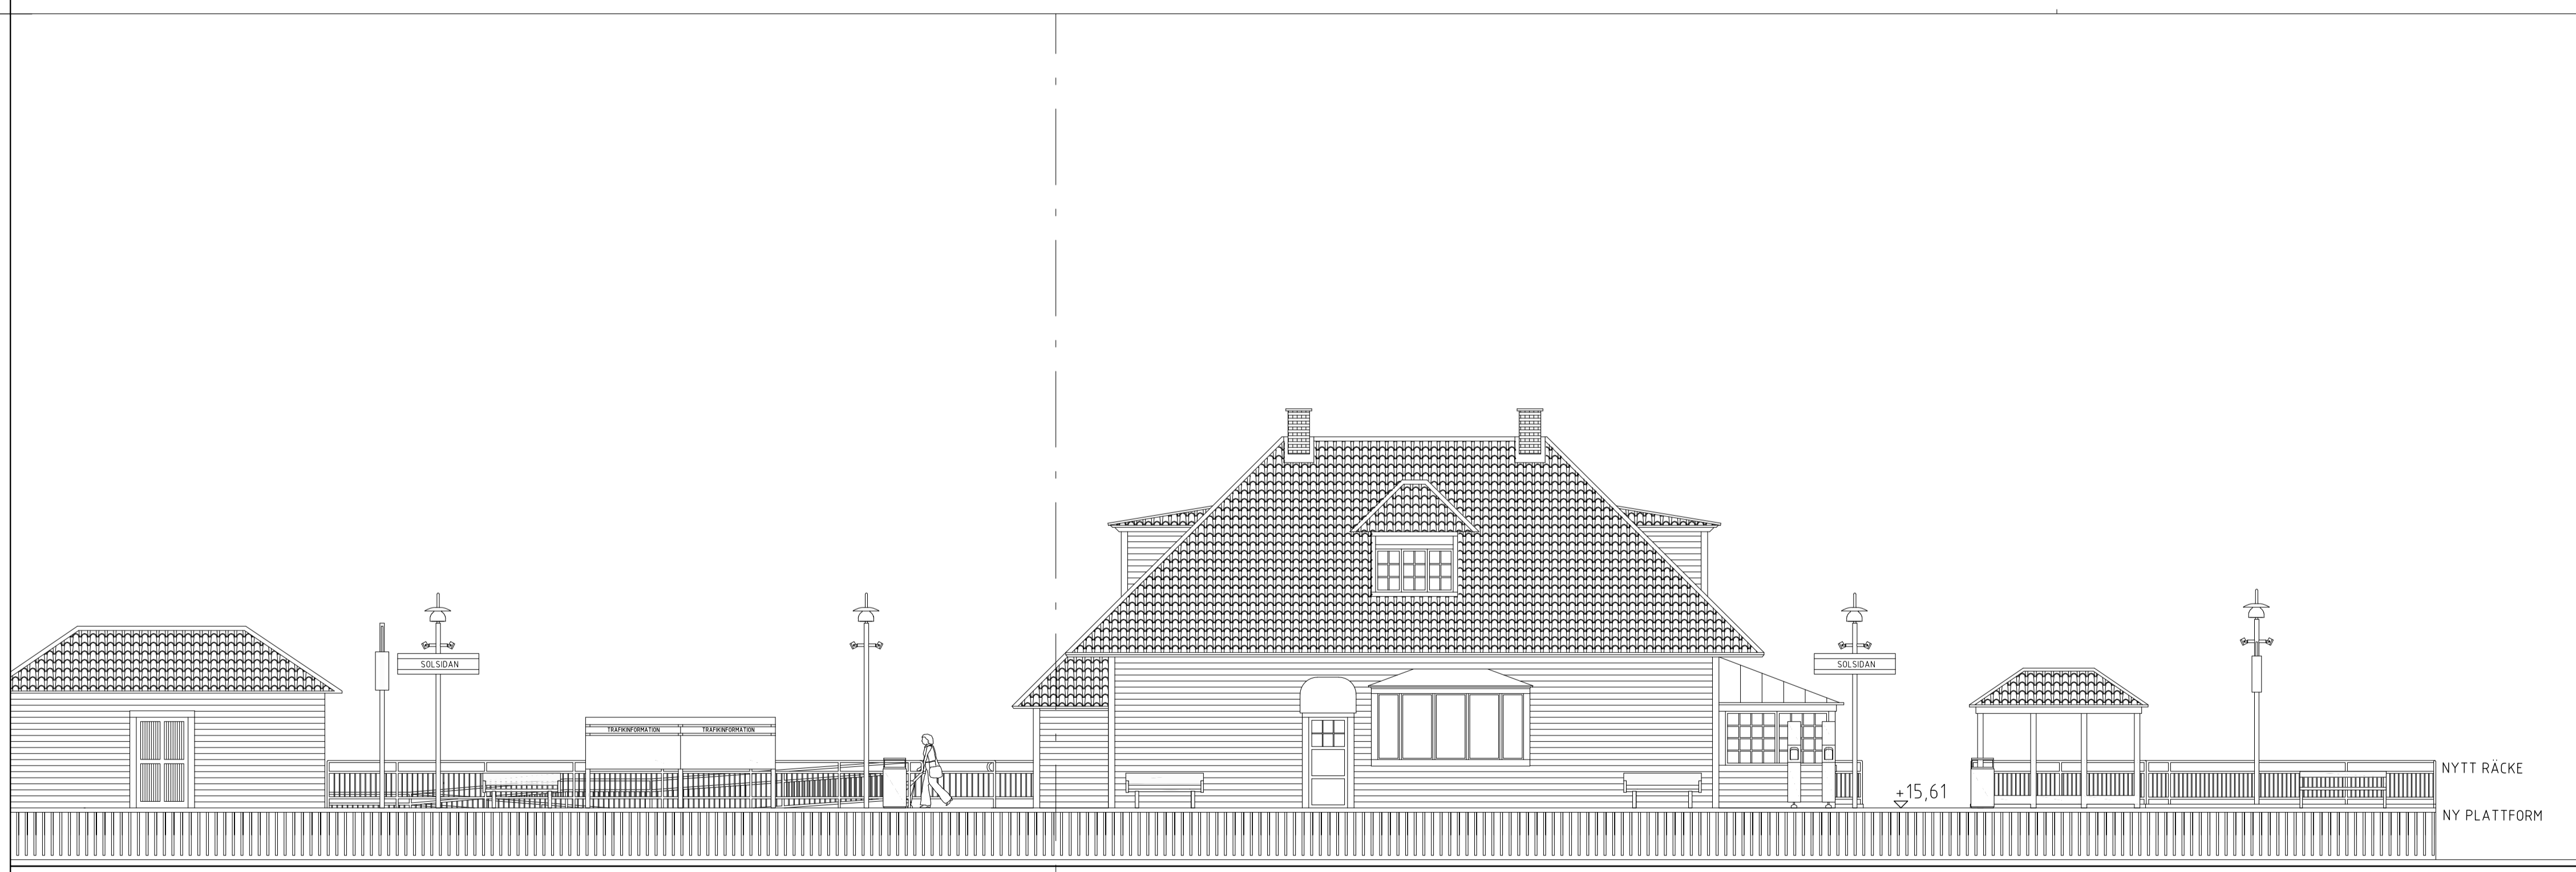

BEF MAGASIN

BEF STATIONSHUS

BEF. FLYTTAT OCH ÖMMÅLAT VÄDERSKYDD

NYTT RÄCKE
 NY PLATTFORM

ELEVATION MOT SYD DEL 2

SKALA 1:100 0 5 10

		Ahtborg arkitekter AB www.ahnborg.com Tel: 073-83 20 269 Parmälargatan 5 112 24 STOCKHOLM	
Uppdrag nr 0128	Handläggare M. ROBIN	Rit/Konst M. ROBIN	Rev Ant Revidering avser
Granskad S. AHNBERG	Godkänd S. AHNBERG	BYGGLOV SALTSJÖBANAN TILLÄNGLIGHET OCH UPPRUSTNING STATIONER SOLSIDAN STATION Km 15+850 ELEVATION MOT SYD	
Ort STOCKHOLM	Datum 211129		
SL Handläggare	SL Rit/Konstr	Förvaltningsnummer	Format A1
SL Granskad	SL Godkänd	Ritningsnummer A5634-100-401-0003	Skala 1:100
Ort	Datum	Blad	Nästa bl Rev