


FÖRKLARINGAR, FÖRESKRIFTER OCH HÄNVISNING

- ▶ BOSTADSENTRÉ
- ▷ GARAGE IN- OCH UTFART
- ▶ ÖVRIG ENTRÉ

HÄNVISNINGAR

FÖR GÅRDSPLANERING, SE RITNING: L-30-1-01, L-30-1-02
GESTALTNING TORG, GATOR MM ENLIGT LANDSKAPSARKITEKT

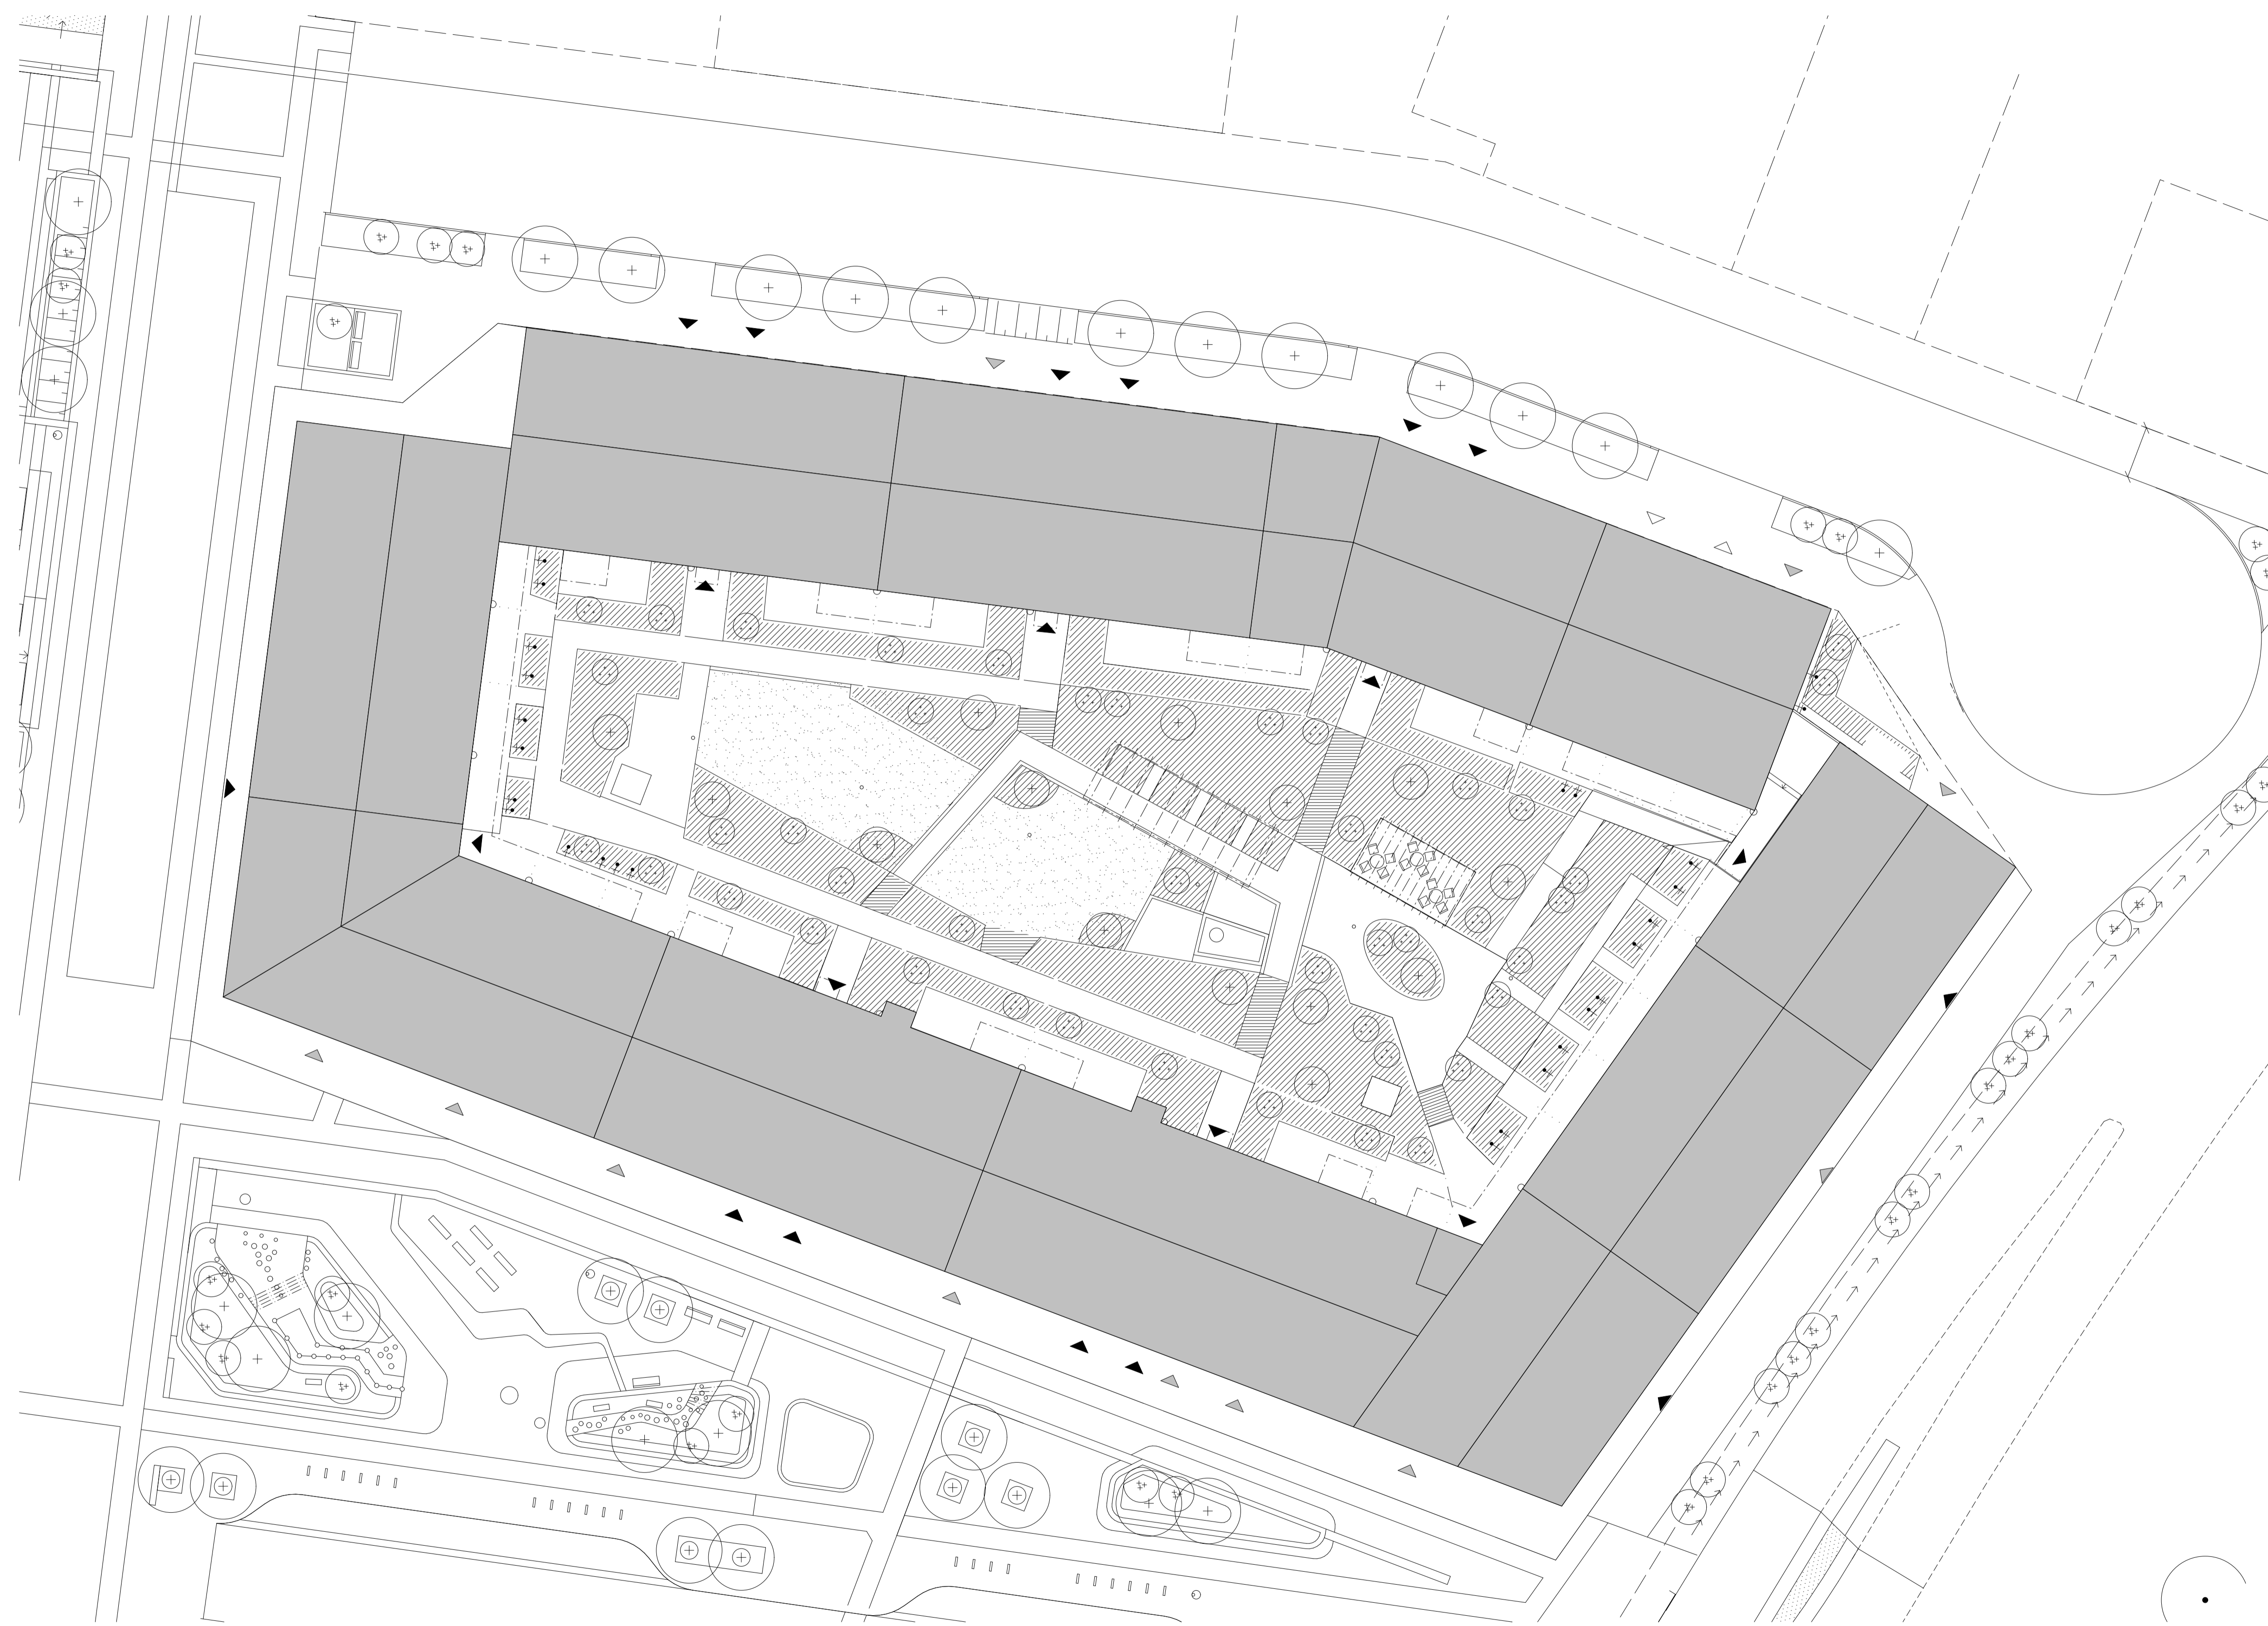

BET	ANT	ÄNDRINGEN AVISER	DATUM	SIGN

BYGGLOVHANDLING

ÄLTA TORG KV. 6
ÄLTA 69:1
ÄLTAVÄGEN


Wallenstam AB, 104 32 Stockholm
Besöksadress: Birger Jarlsgratan 64
Tel: 08-720 00 00
www.wallenstam.se


FÖRETAG	TELEFON
A LILJEWALL ARKITEKTER AB	010-205 10 80
UPPDRAG NR 12007900	RITAD AV S. WESTIN
DATUM 2021-10-25	ANSVÄRIG T. SVENSSON

NYBYGGNAD AV BOSTÄDER
PLANRITNING
SITUATIONSPLAN

SKALA	NUMMER	BET
A1 = 1:200 A3 = 1:400	A-01-1-002	


ORIGINAL FORMAT : A1

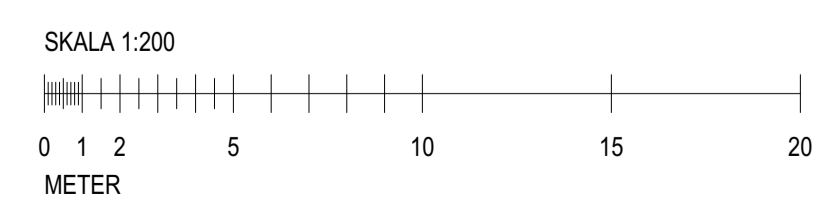

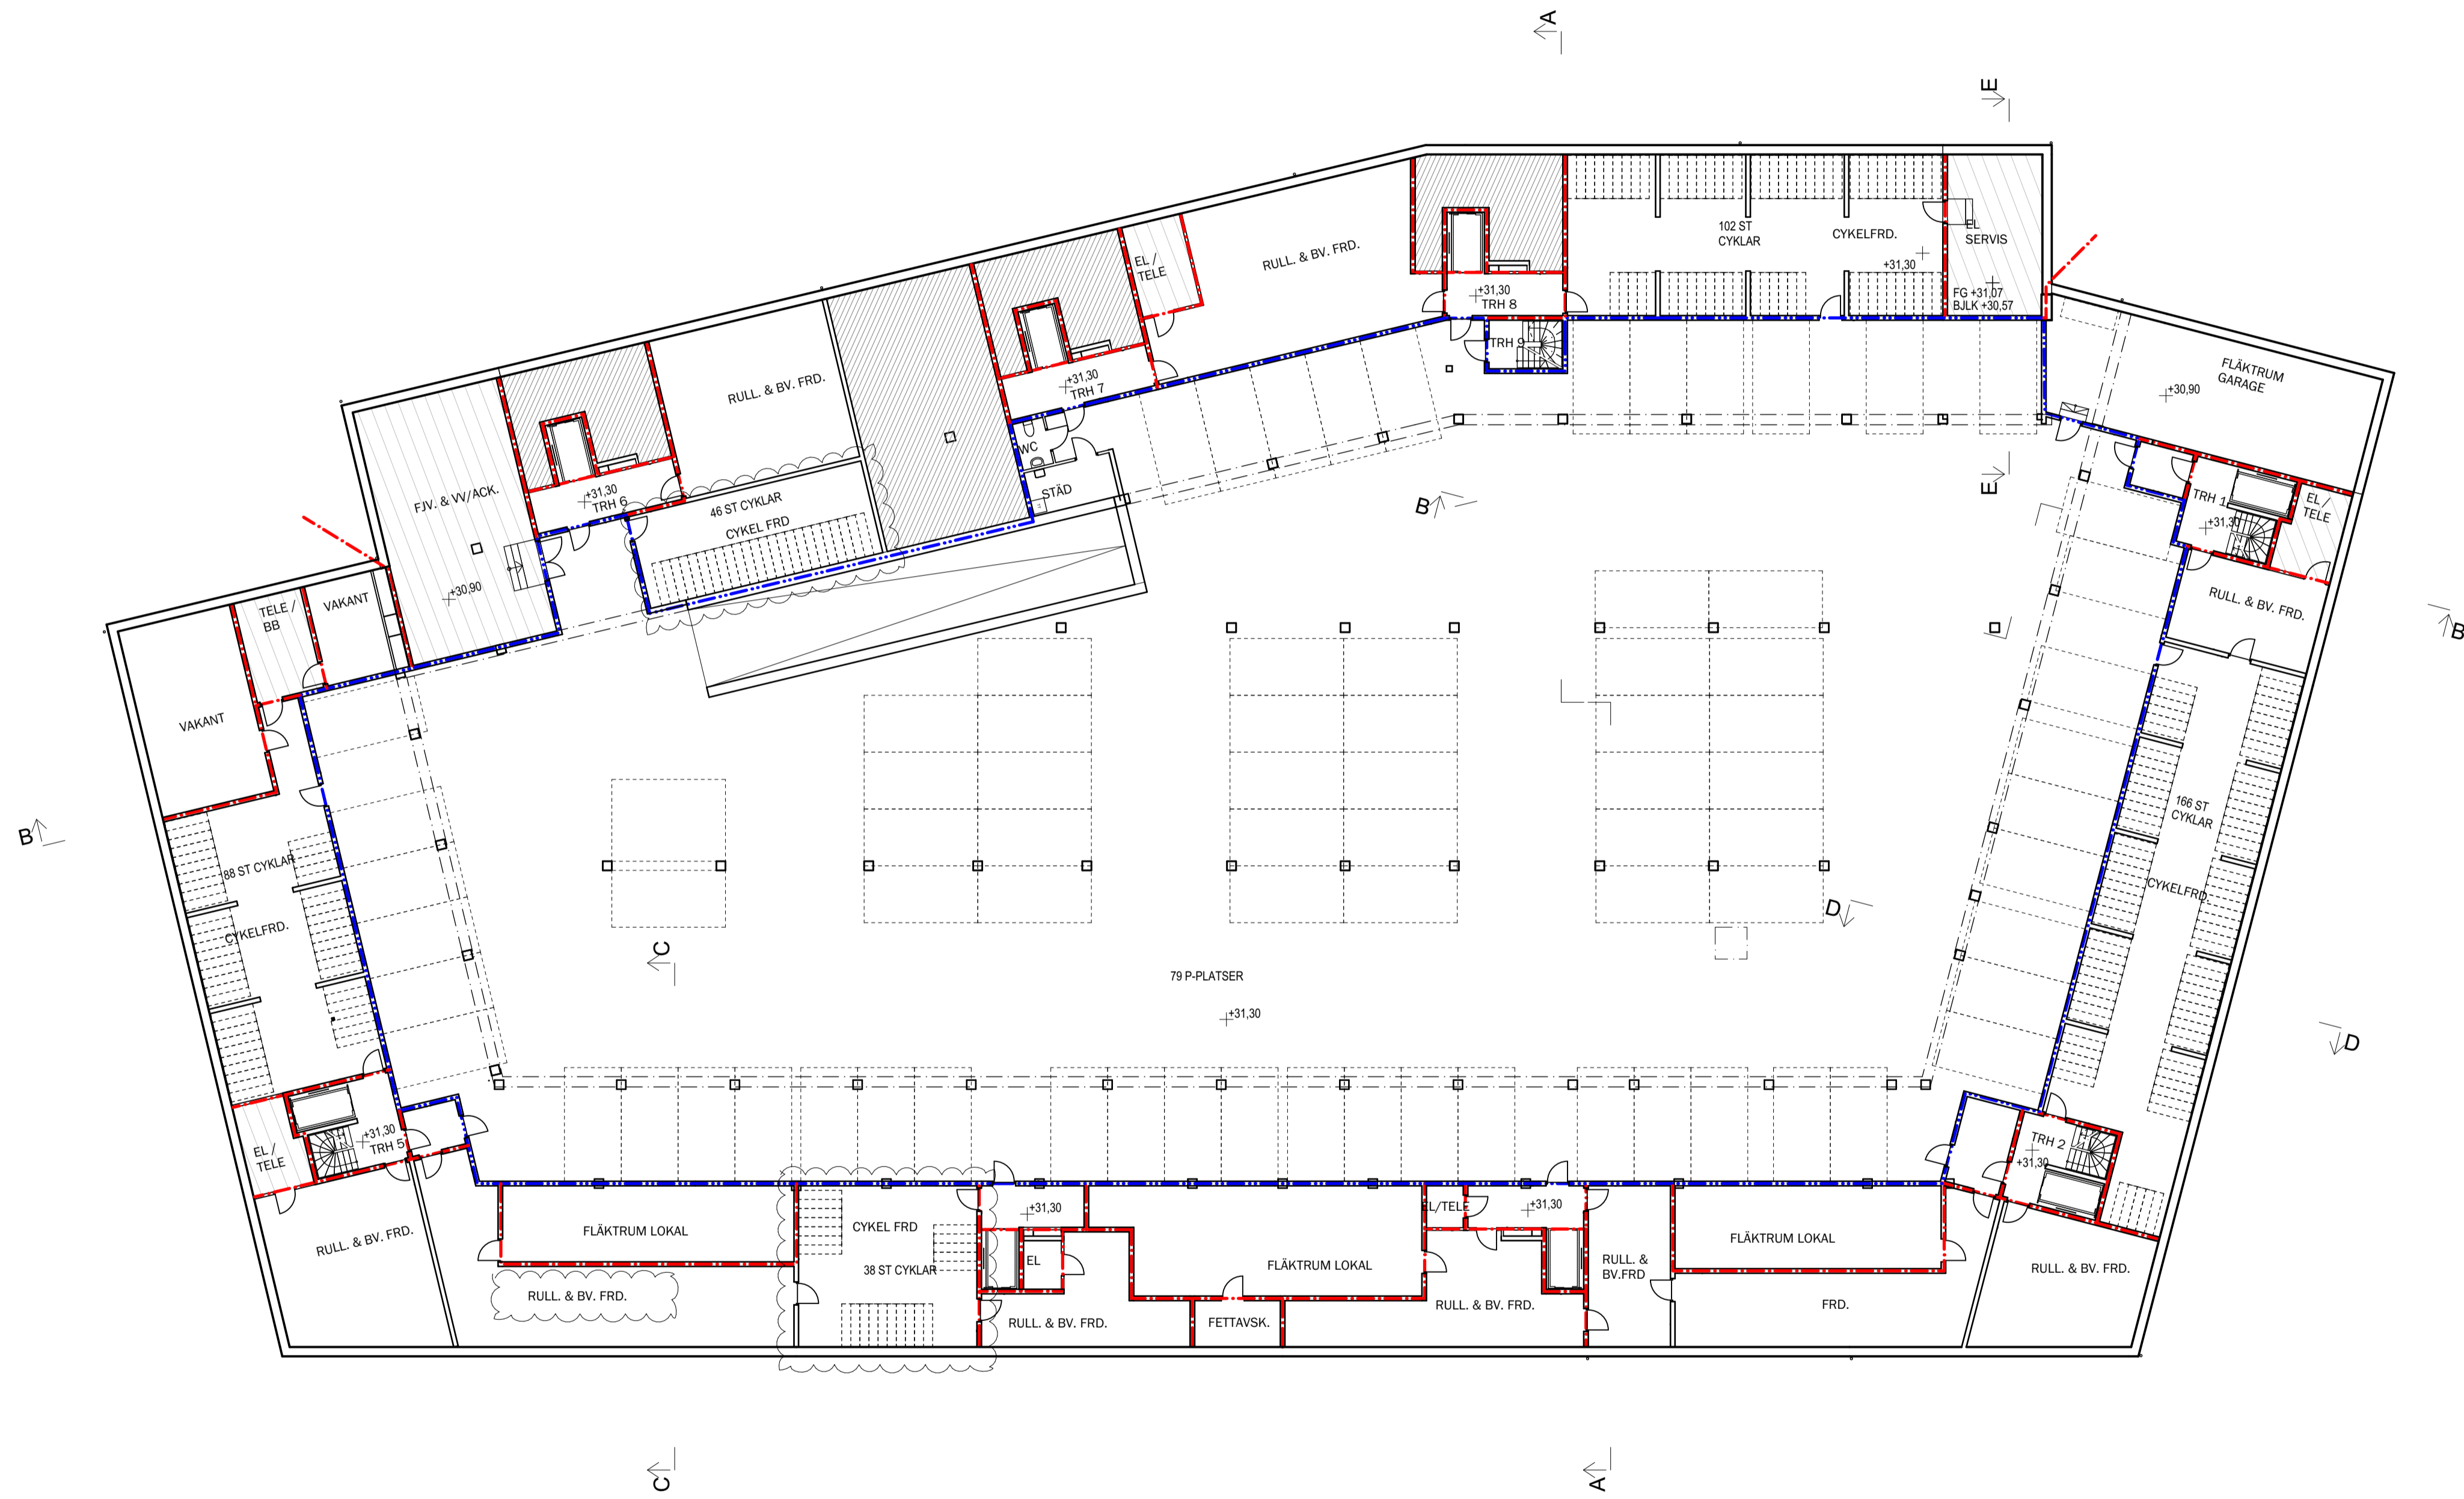

A	3	ENLIGT PM 2	2022-01-13	SW
BET	ANT	ÄNDRINGEN AVISER	DATUM	SIGN

BYGGLOVHANDLING

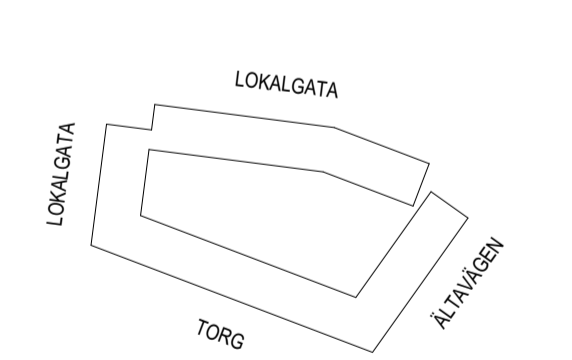


ÄLTA TORG KV. 6
ÄLTA 69:1
ÄLTAVÄGEN




 Wallenstam AB, 104 32 Stockholm
 Besöksadress: Birger Jarlsgratan 64
 Tel: 08-720 00 00
 www.wallenstam.se

FÖRETAG	TELEFON
A LILJEWALL ARKITEKTER AB	010-205 10 80
UPPDRAG NR 12007900	RITAD AV S. WESTIN
DATUM 2021-10-25	ANSVARIG T. SVENSSON

NYBYGGNAD AV BOSTÄDER
PLANRITNING
ÖVERSIKTSPLAN, PLAN 09, GARAGEPLAN


SKALA	NUMMER	BET
A1 = 1:200 A3 = 1:400	A-40-1-09	A

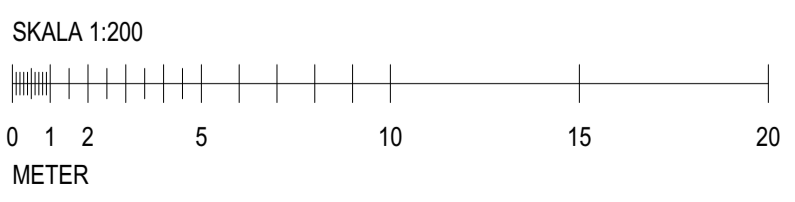

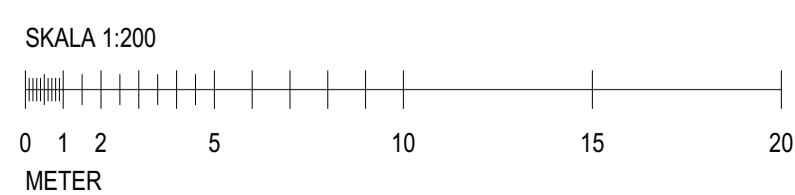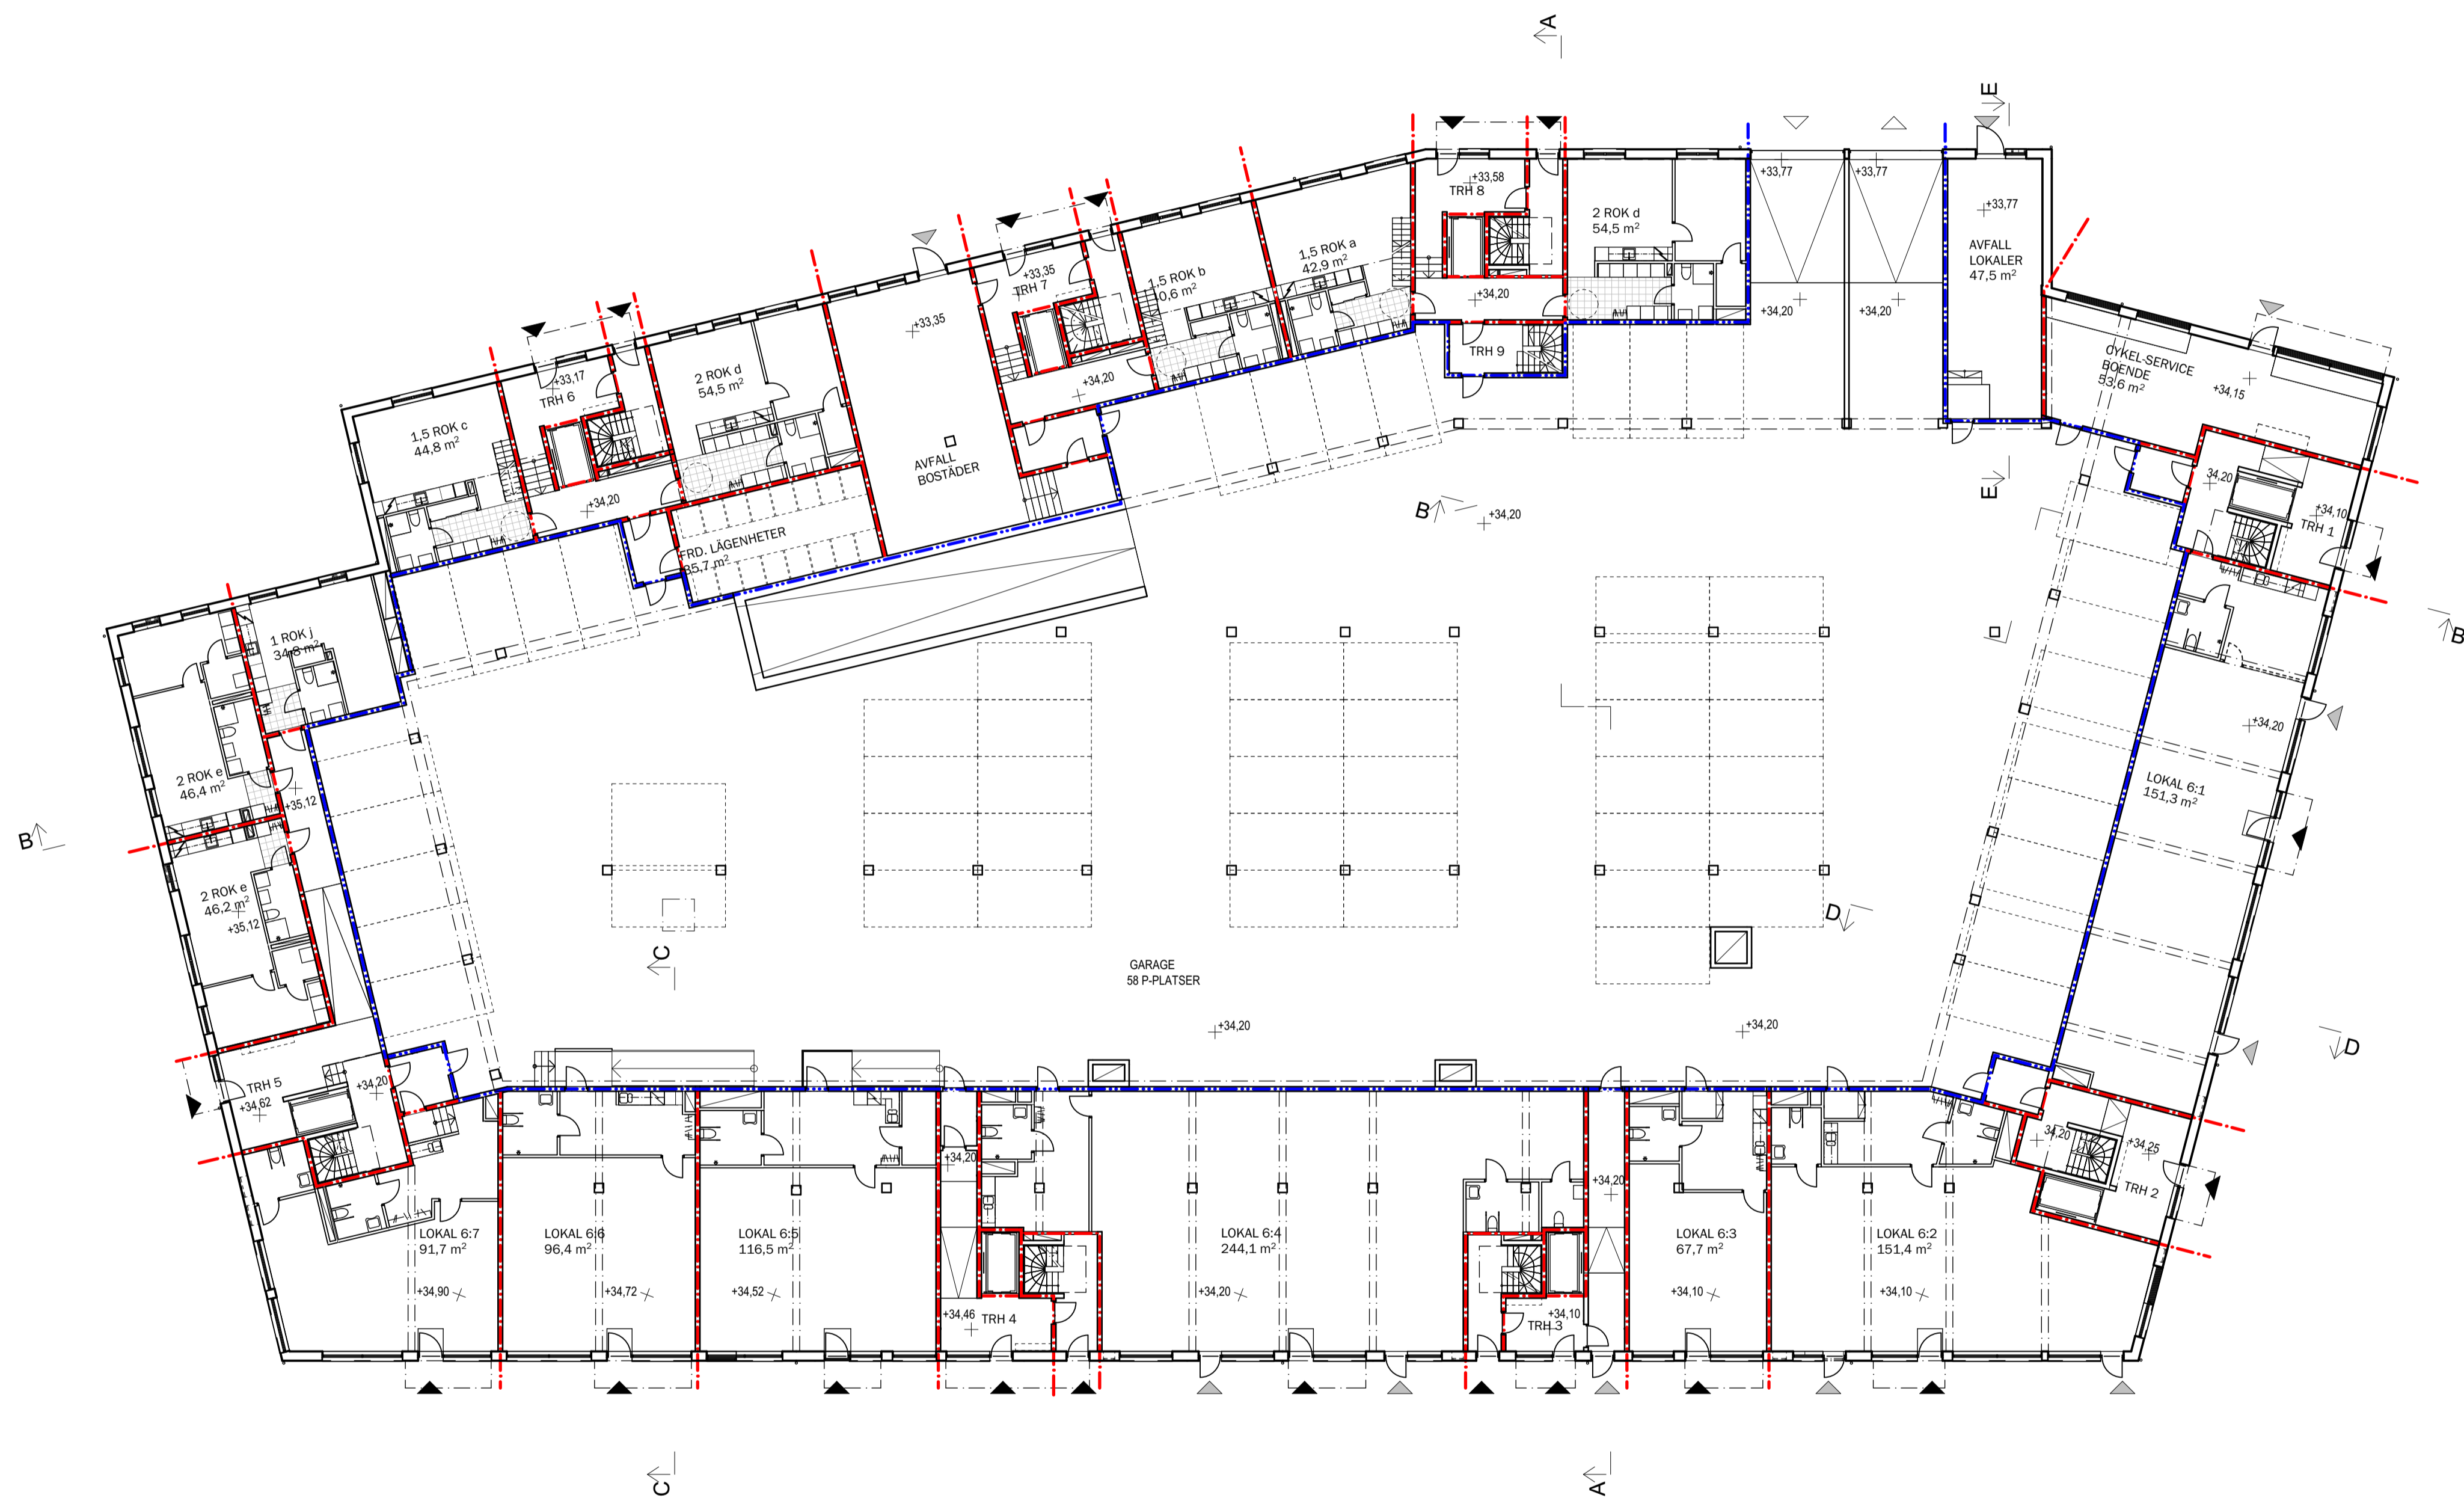

BET	ANT	ÄNDRINGEN AVISER	DATUM	SIGN
-----	-----	------------------	-------	------

BYGGLOVHANDLING

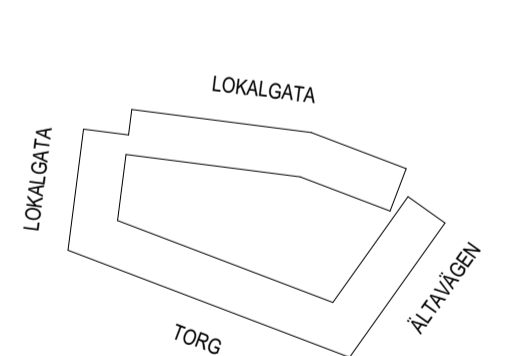



ÄLTA TORG KV. 6
ÄLTA 69:1
ÄLTAVÄGEN


 Wallenstam AB, 104 32 Stockholm
 Besöksadress: Birger Jarfsgatan 64
 Tel: 08-720 00 00
 www.wallenstam.se

FÖRETAG	TELEFON
A LILJEWALL ARKITEKTER AB	010-205 10 80
UPPDRAG NR 12007900	RITAD AV S. WESTIN
DATUM 2021-10-25	ANSVARIG T. SVENSSON


NYBYGGNAD AV BOSTÄDER
PLANRITNING
ÖVERSIKTSPLAN, PLAN 10, ENTRÉPLAN

SKALA	NUMMER	BET
A1 = 1:200 A3 = 1:400	A-40-1-10	

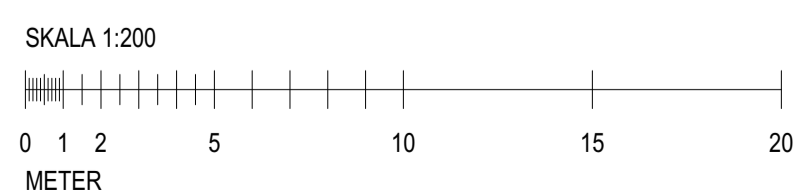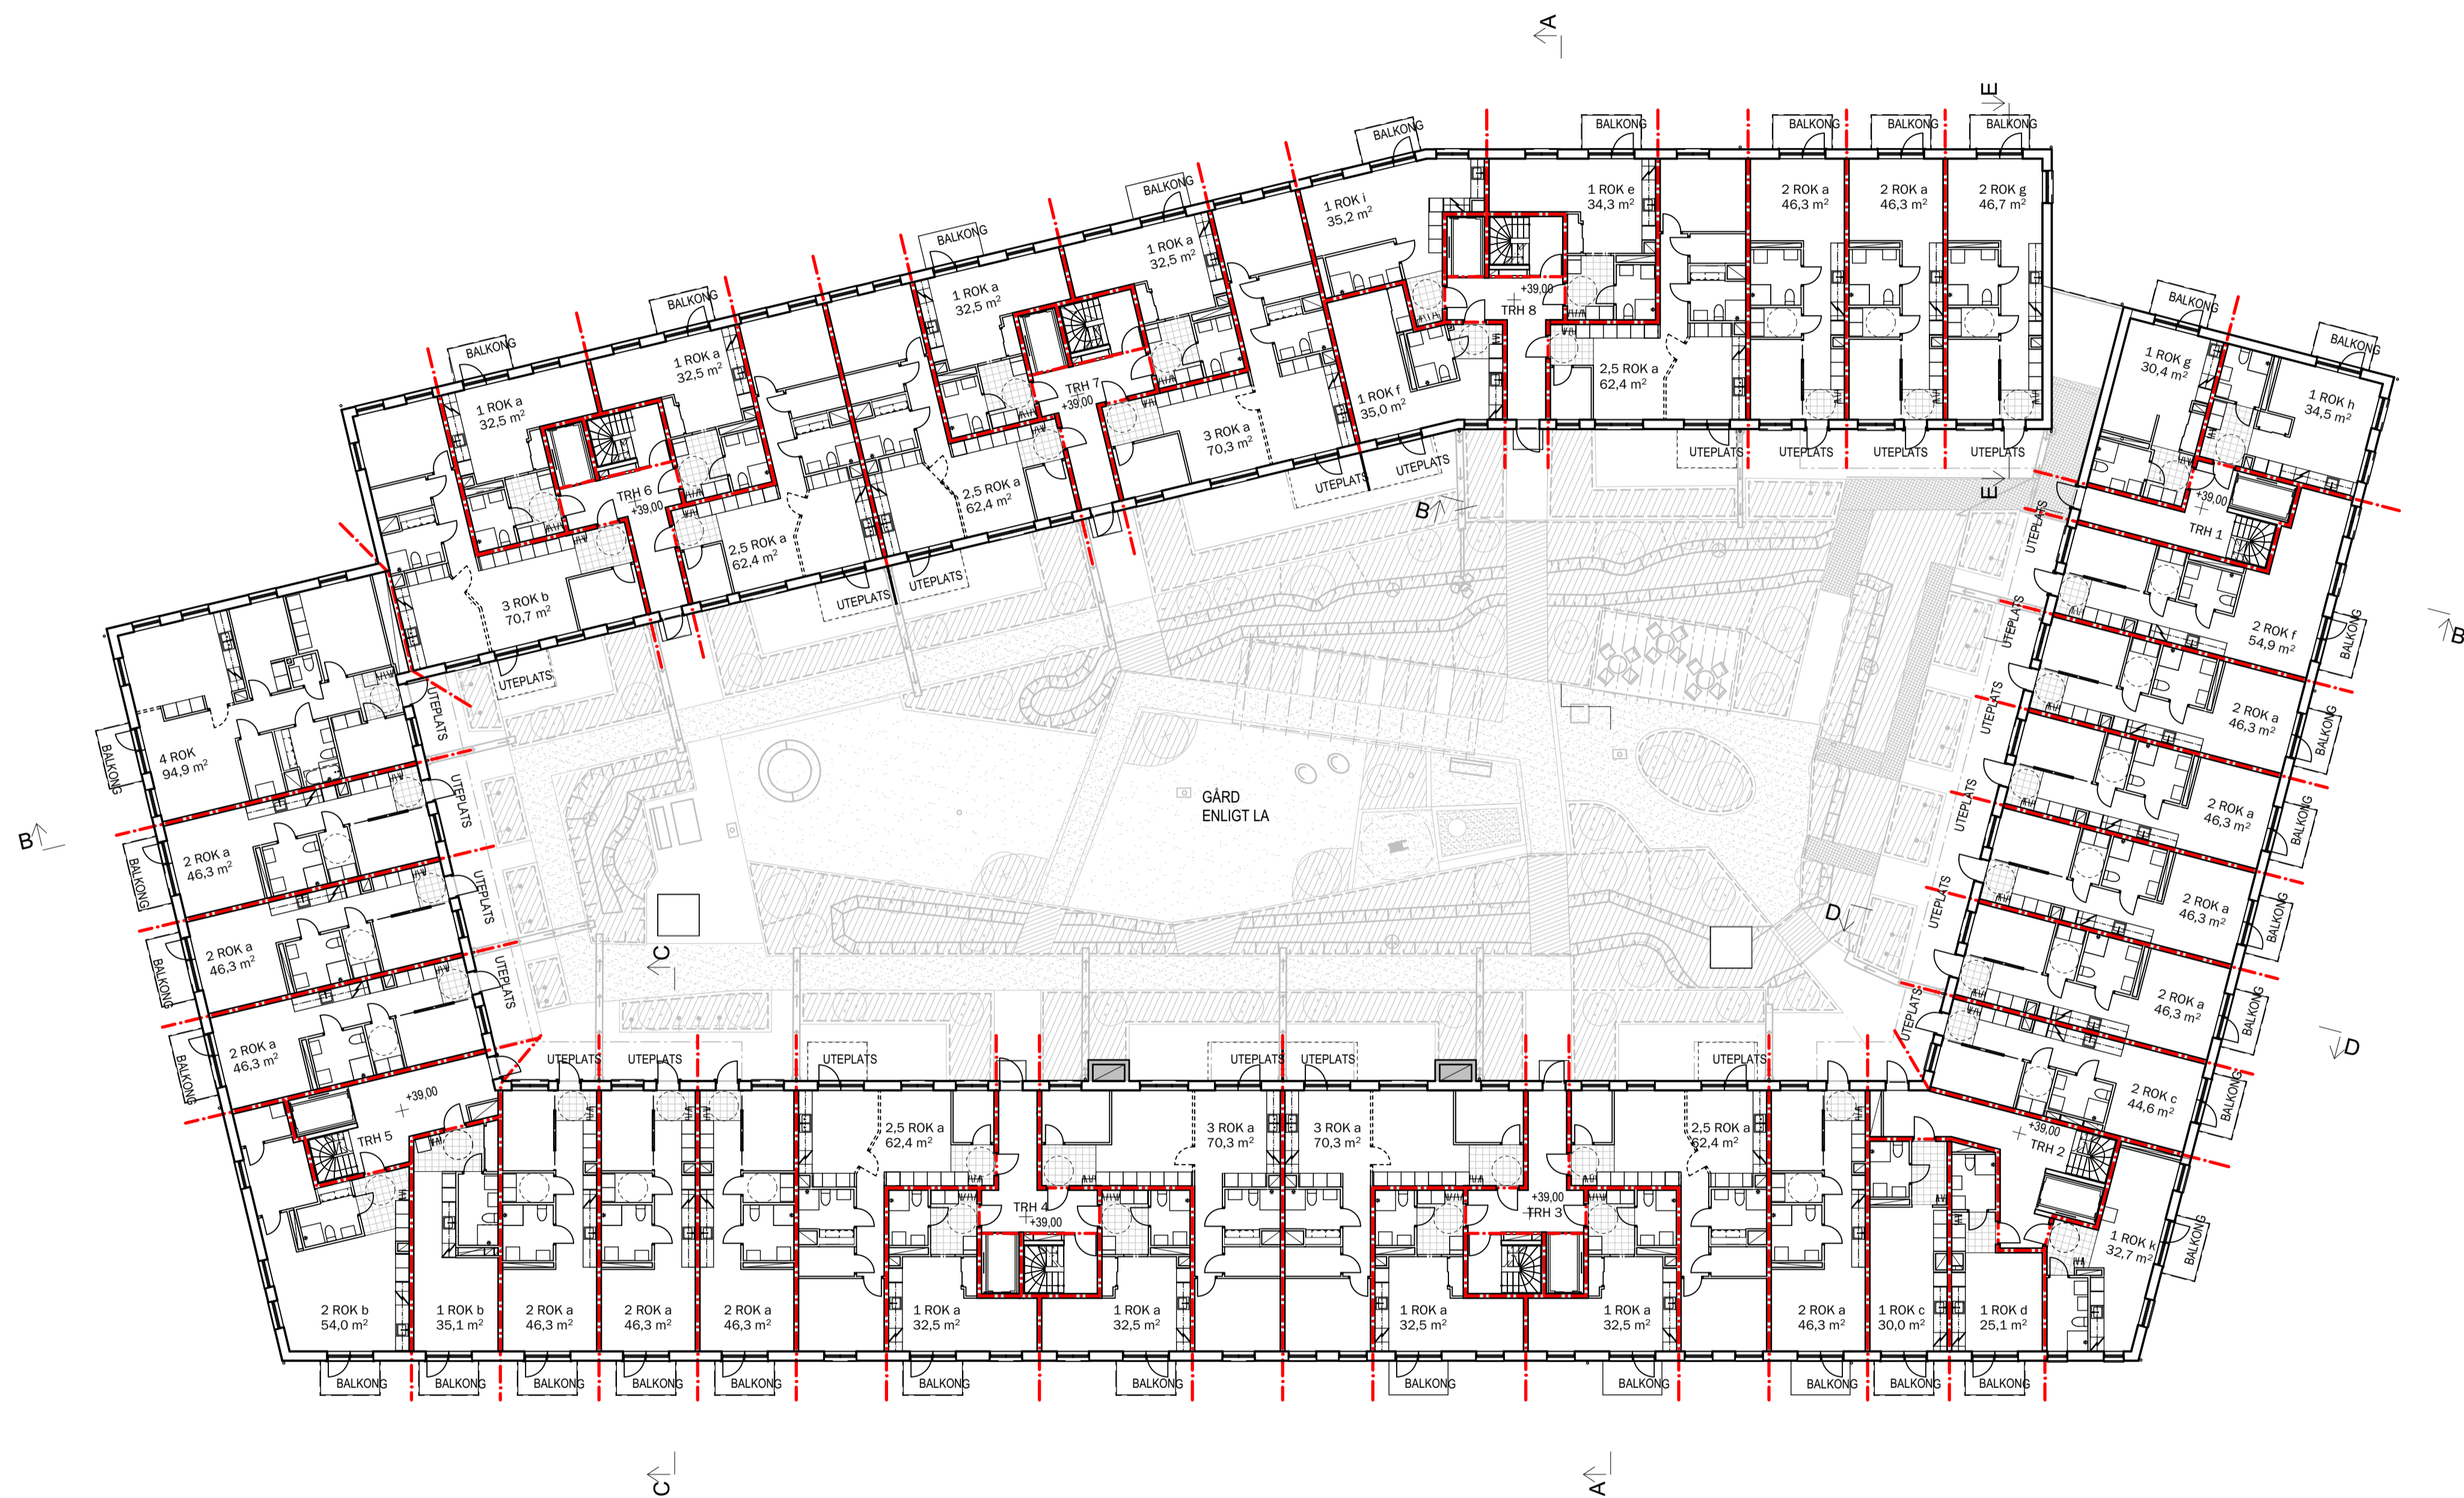

BET	ANT	ÄNDRINGEN AVISER	DATUM	SIGN
-----	-----	------------------	-------	------

BYGGLOVHANDLING

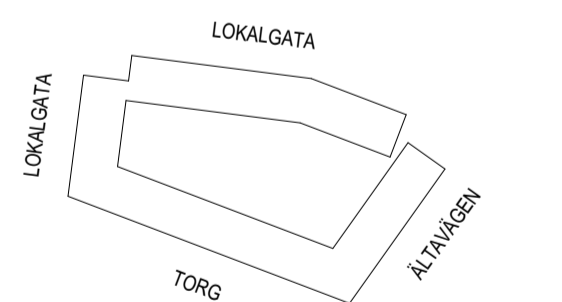


ÄLTA TORG KV. 6
ÄLTA 69:1
ÄLTAVÄGEN



FÖRETAG	TELEFON
A LILJEWALL ARKITEKTER AB	010-205 10 80
UPPDRAG NR 12007900	RITAD AV S. WESTIN
DATUM 2021-10-25	ANSVÄRIG T. SVENSSON


NYBYGGNAD AV BOSTÄDER
PLANRITNING
ÖVERSIKTSPLAN, PLAN 11, GÅRD

SKALA	NUMMER	BET
A1 = 1:200 A3 = 1:400	A-40-1-11	

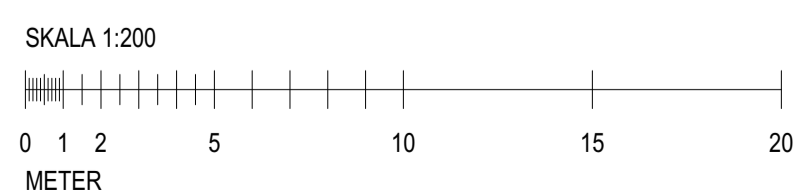

BET	ANT	ÄNDRINGEN AVISER	DATUM	SIGN

BYGGLOVHANDLING

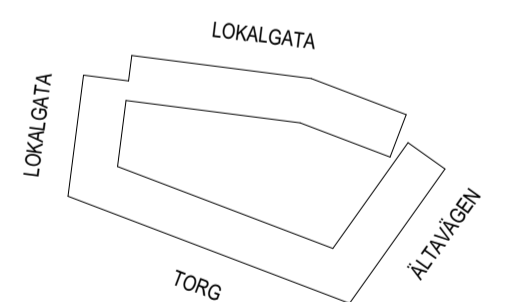


ÄLTA TORG KV. 6
ÄLTA 69:1
ÄLTAVÄGEN



FÖRETAG	TELEFON
A LILJEWALL ARKITEKTER AB	010-205 10 80
UPPDRAG NR 12007900	RITAD AV S. WESTIN
DATUM 2021-10-25	ANSVARIG T. SVENSSON


NYBYGGNAD AV BOSTÄDER
PLANRITNING
ÖVERSIKTSPLAN, PLAN 12

SKALA	NUMMER	BET
A1 = 1:200 A3 = 1:400	A-40-1-12	

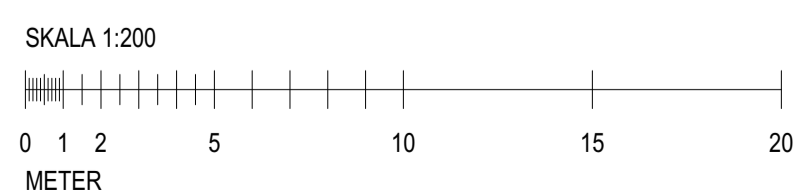

BET	ANT	ÄNDRINGEN AVISER	DATUM	SIGN

BYGGLOVHANDLING

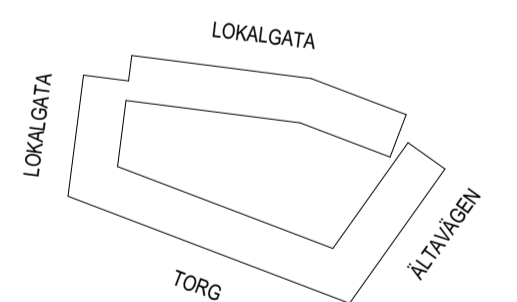


ÄLTA TORG KV. 6
ÄLTA 69:1
ÄLTAVÄGEN



FÖRETAG	TELEFON
A LILJEWALL ARKITEKTER AB	010-205 10 80
UPPDRAG NR 12007900	RITAD AV S. WESTIN
DATUM 2021-10-25	ANSVARIG T. SVENSSON


NYBYGGNAD AV BOSTÄDER
PLANRITNING
ÖVERSIKTSPLAN, PLAN 13

SKALA	NUMMER	BET
A1 = 1:200 A3 = 1:400	A-40-1-13	

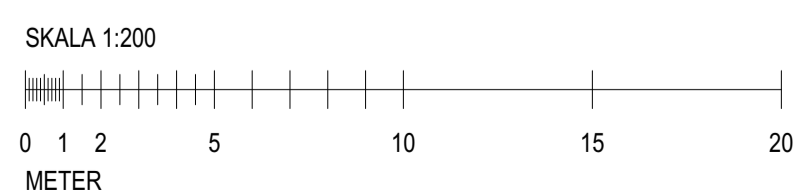

BET	ANT	ÄNDRINGEN AVISER	DATUM	SIGN

BYGGLOVHANDLING

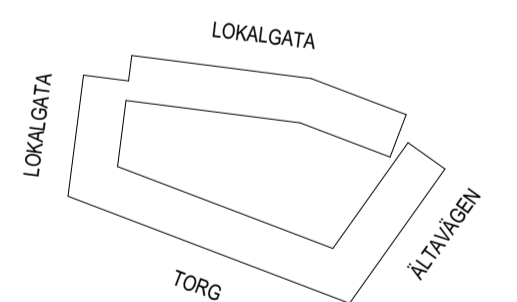



ÄLTA TORG KV. 6
ÄLTA 69:1
ÄLTAVÄGEN

Wallenstam AB, 104 32 Stockholm
Besöksadress: Birger Jarfsgatan 64
Tel: 08-720 00 00
www.wallenstam.se

FÖRETAG	TELEFON
A LILJEWALL ARKITEKTER AB	010-205 10 80
UPPDRAG NR 12007900	RITAD AV S. WESTIN
DATUM 2021-10-25	ANSVÄRIG T. SVENSSON


NYBYGGNAD AV BOSTÄDER
PLANRITNING
ÖVERSIKTSPLAN, PLAN 14

SKALA	NUMMER	BET
A1 = 1:200 A3 = 1:400	A-40-1-14	

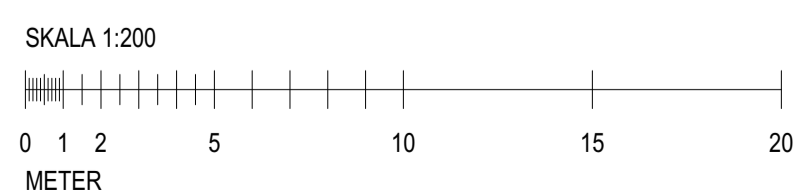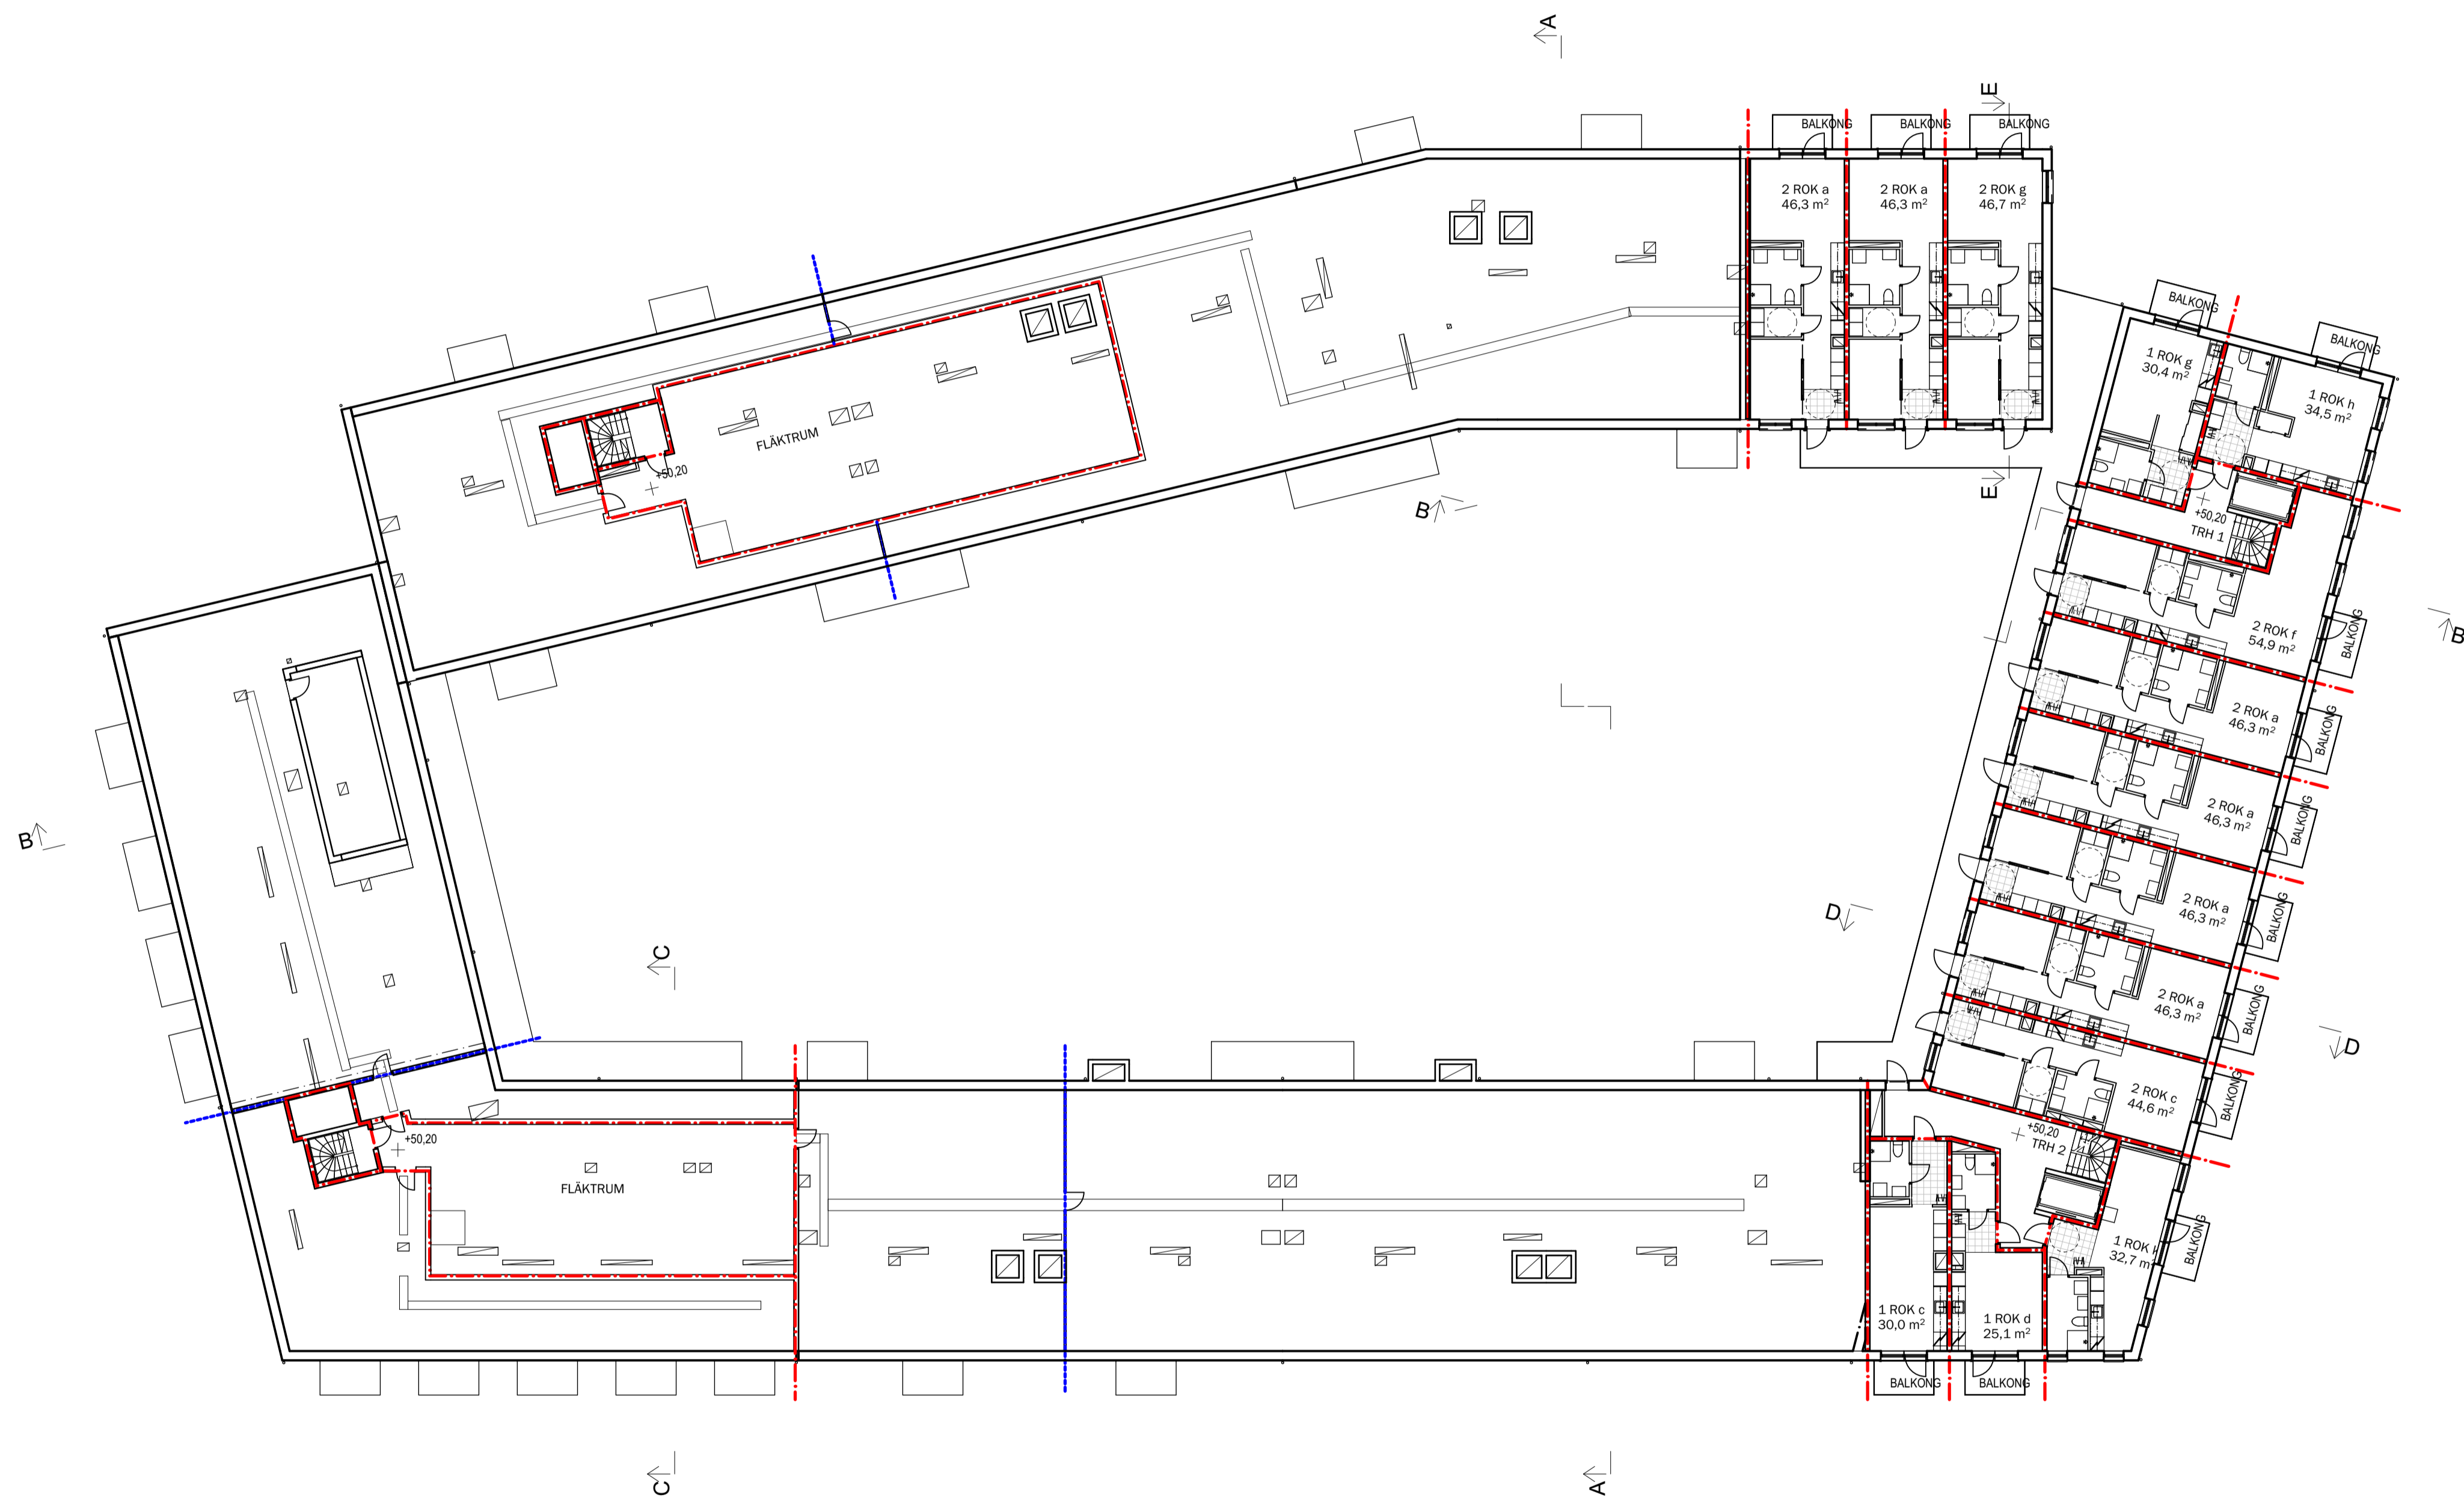

BET	ANT	ÄNDRINGEN AVISER	DATUM	SIGN
-----	-----	------------------	-------	------

BYGGLOVHANDLING

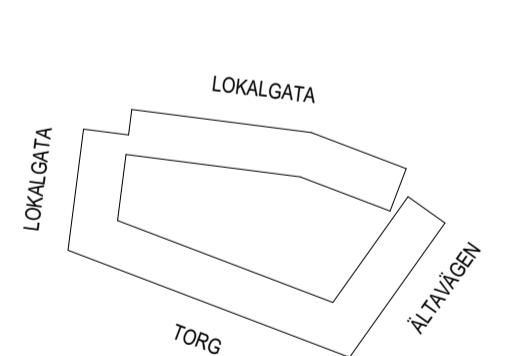



ÄLTA TORG KV. 6
ÄLTA 69:1
ÄLTAVÄGEN





FÖRETAG	TELEFON
A LILJEWALL ARKITEKTER AB	010-205 10 80
UPPDRAG NR 12007900	RITAD AV S. WESTIN
DATUM 2021-10-25	ANSVARIG T. SVENSSON

NYBYGGNAD AV BOSTÄDER
PLANRITNING
ÖVERSIKTSPLAN, PLAN 15

SKALA	NUMMER	BET
A1 = 1:200 A3 = 1:400	A-40-1-15	

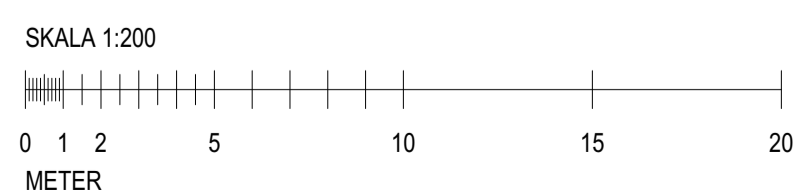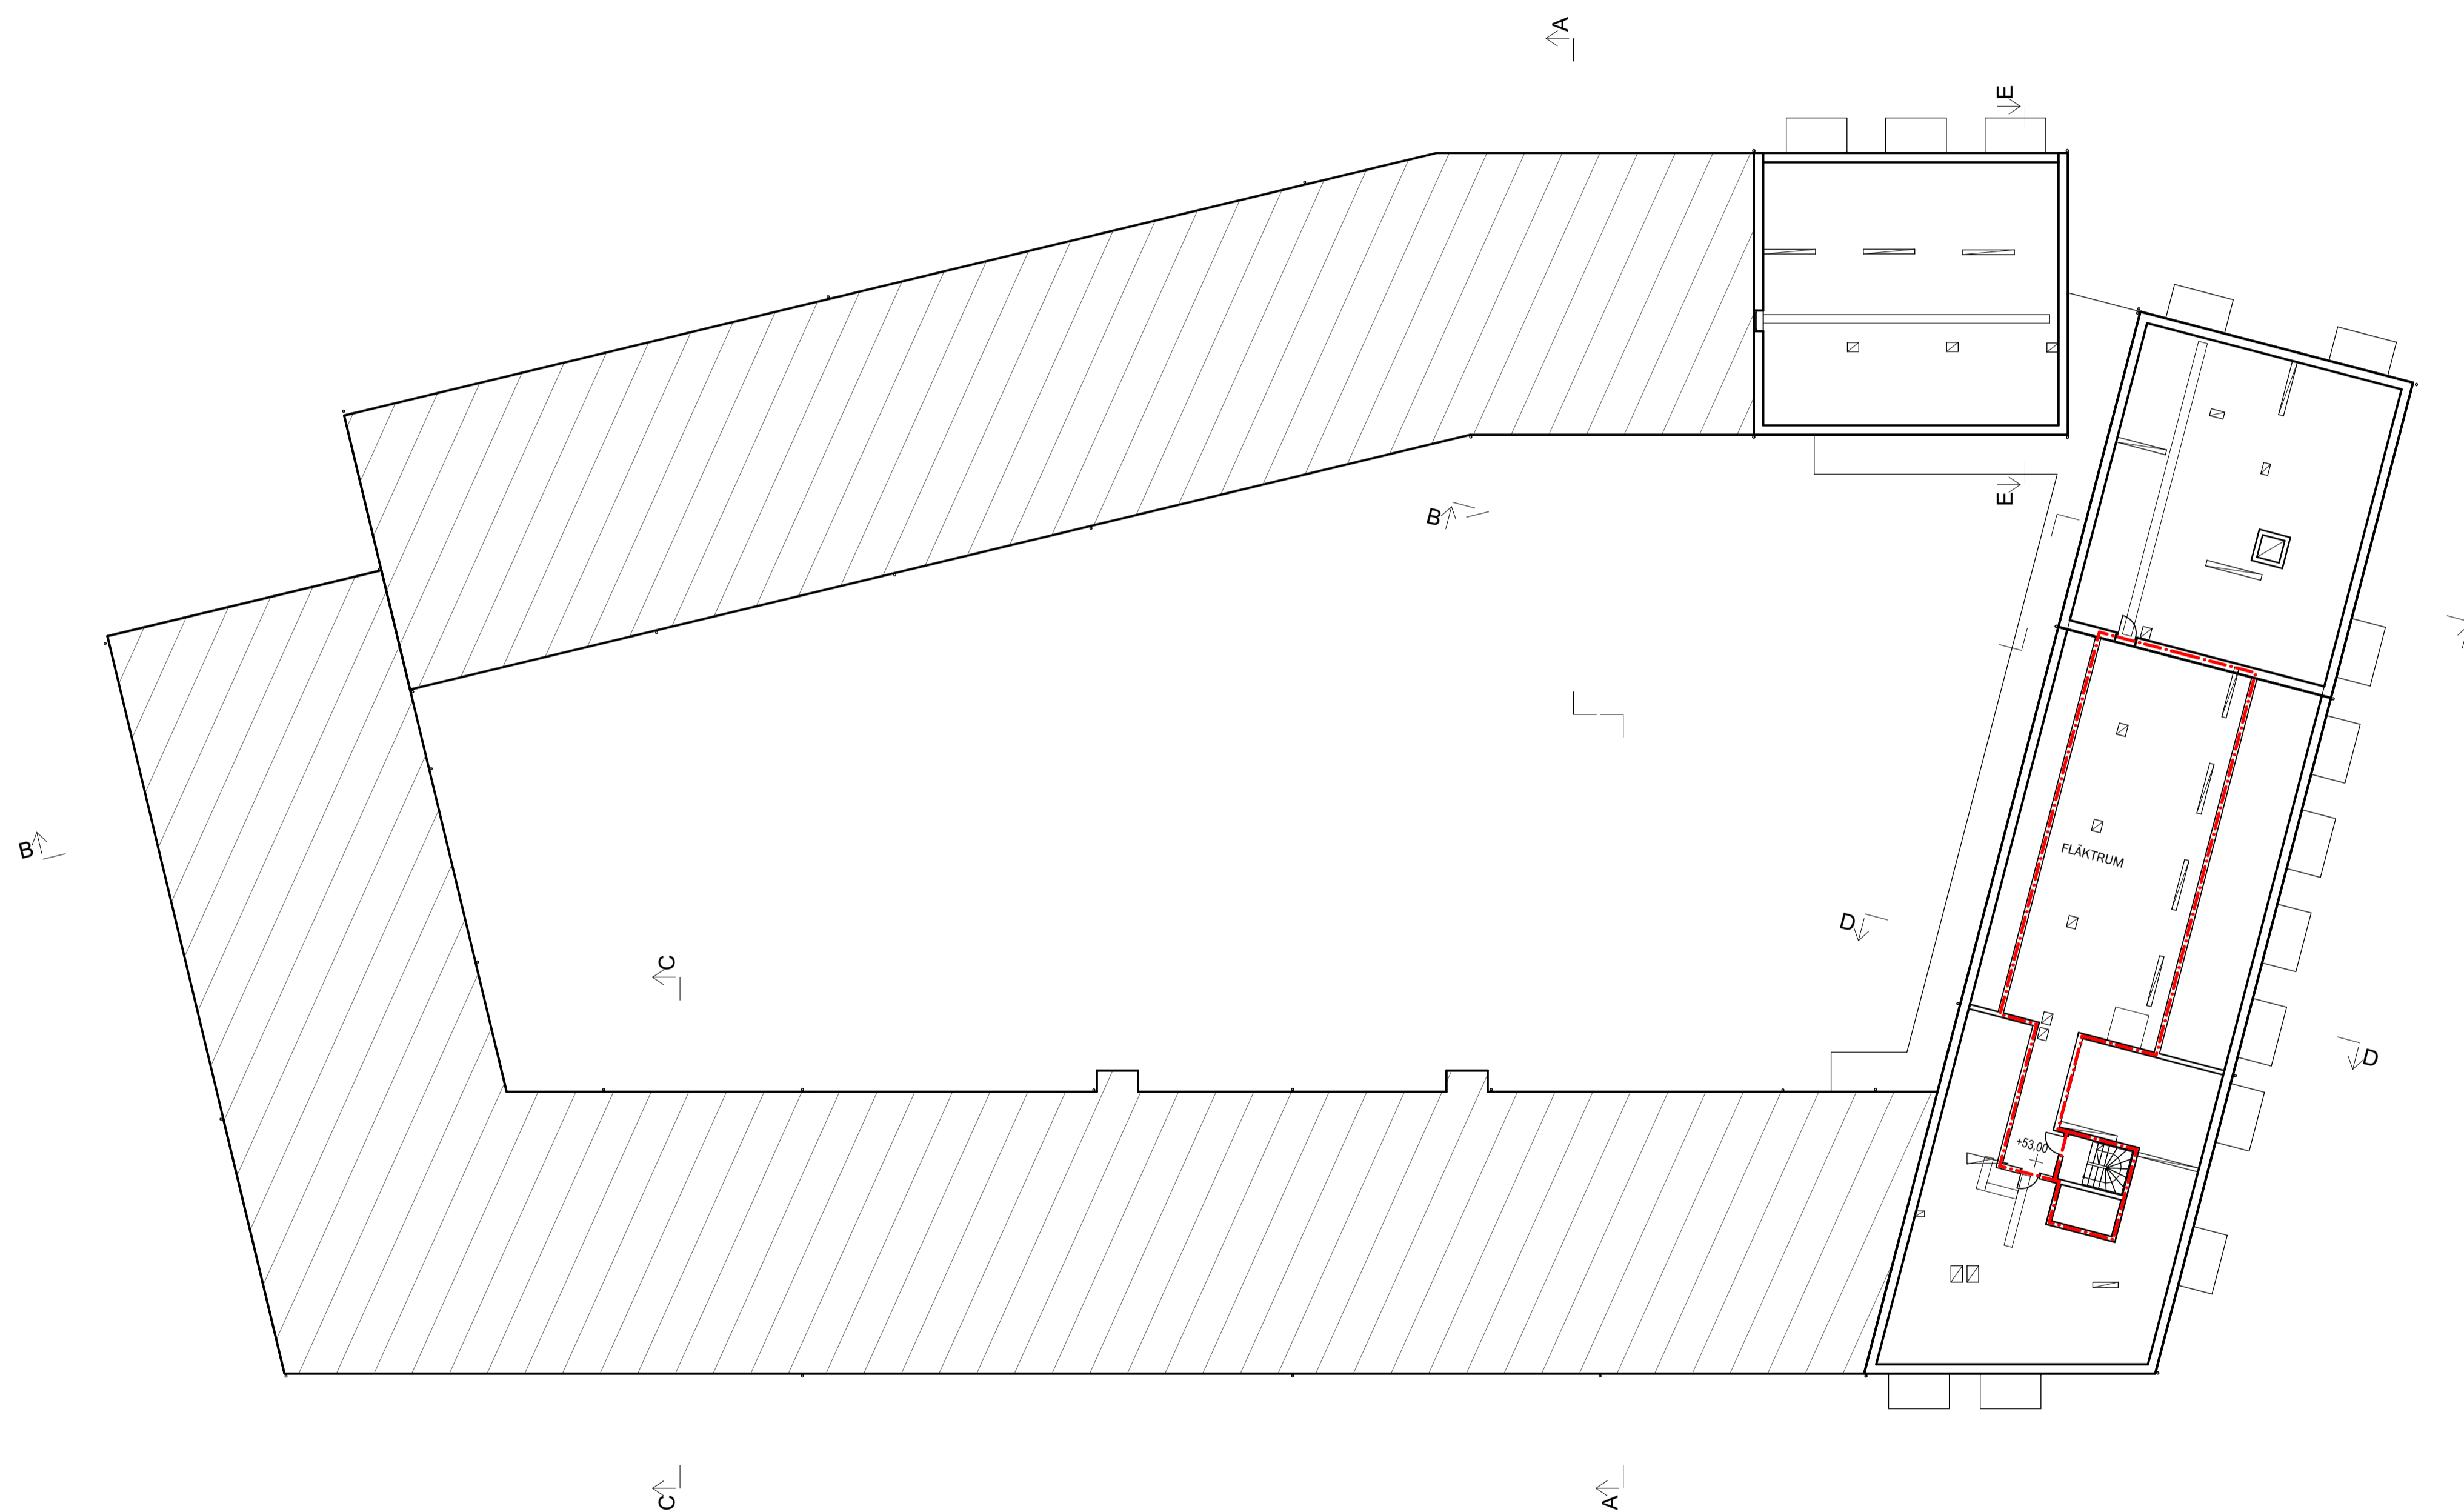


BET	ANT	ÄNDRINGEN AVISER	DATUM	SIGN
BYGGLOVHANDLING				
ÄLTA TORG KV. 6 ÄLTA 69:1 ÄLTAVÄGEN				
		Wallenstam AB, 104 32 Stockholm Besöksadress: Birger Jarlsgatan 64 Tel: 08-720 00 00 www.wallenstam.se		
FÖRETAG		TELEFON		
A LILJEWALL ARKITEKTER AB		010-205 10 80		
UPPDRAG NR	RITAD AV	HANDLAGGARE		
12007900		S. WESTIN		
DATUM	ANSVARIG			
2021-10-25	T. SVENSSON			
NYBYGGNAD AV BOSTÄDER				
PLANRITNING				
ÖVERSIKTSPLAN, PLAN 16				
SKALA	A1 = 1:200	NUMMER	BET	
	A3 = 1:400		A-40-1-16	
ORIGINAL FORMAT : A1				

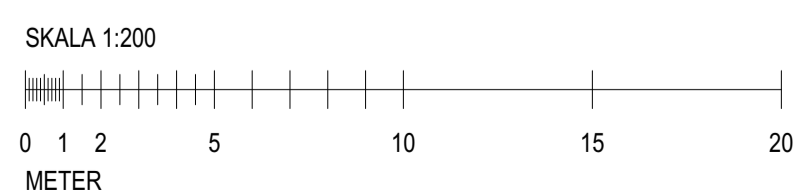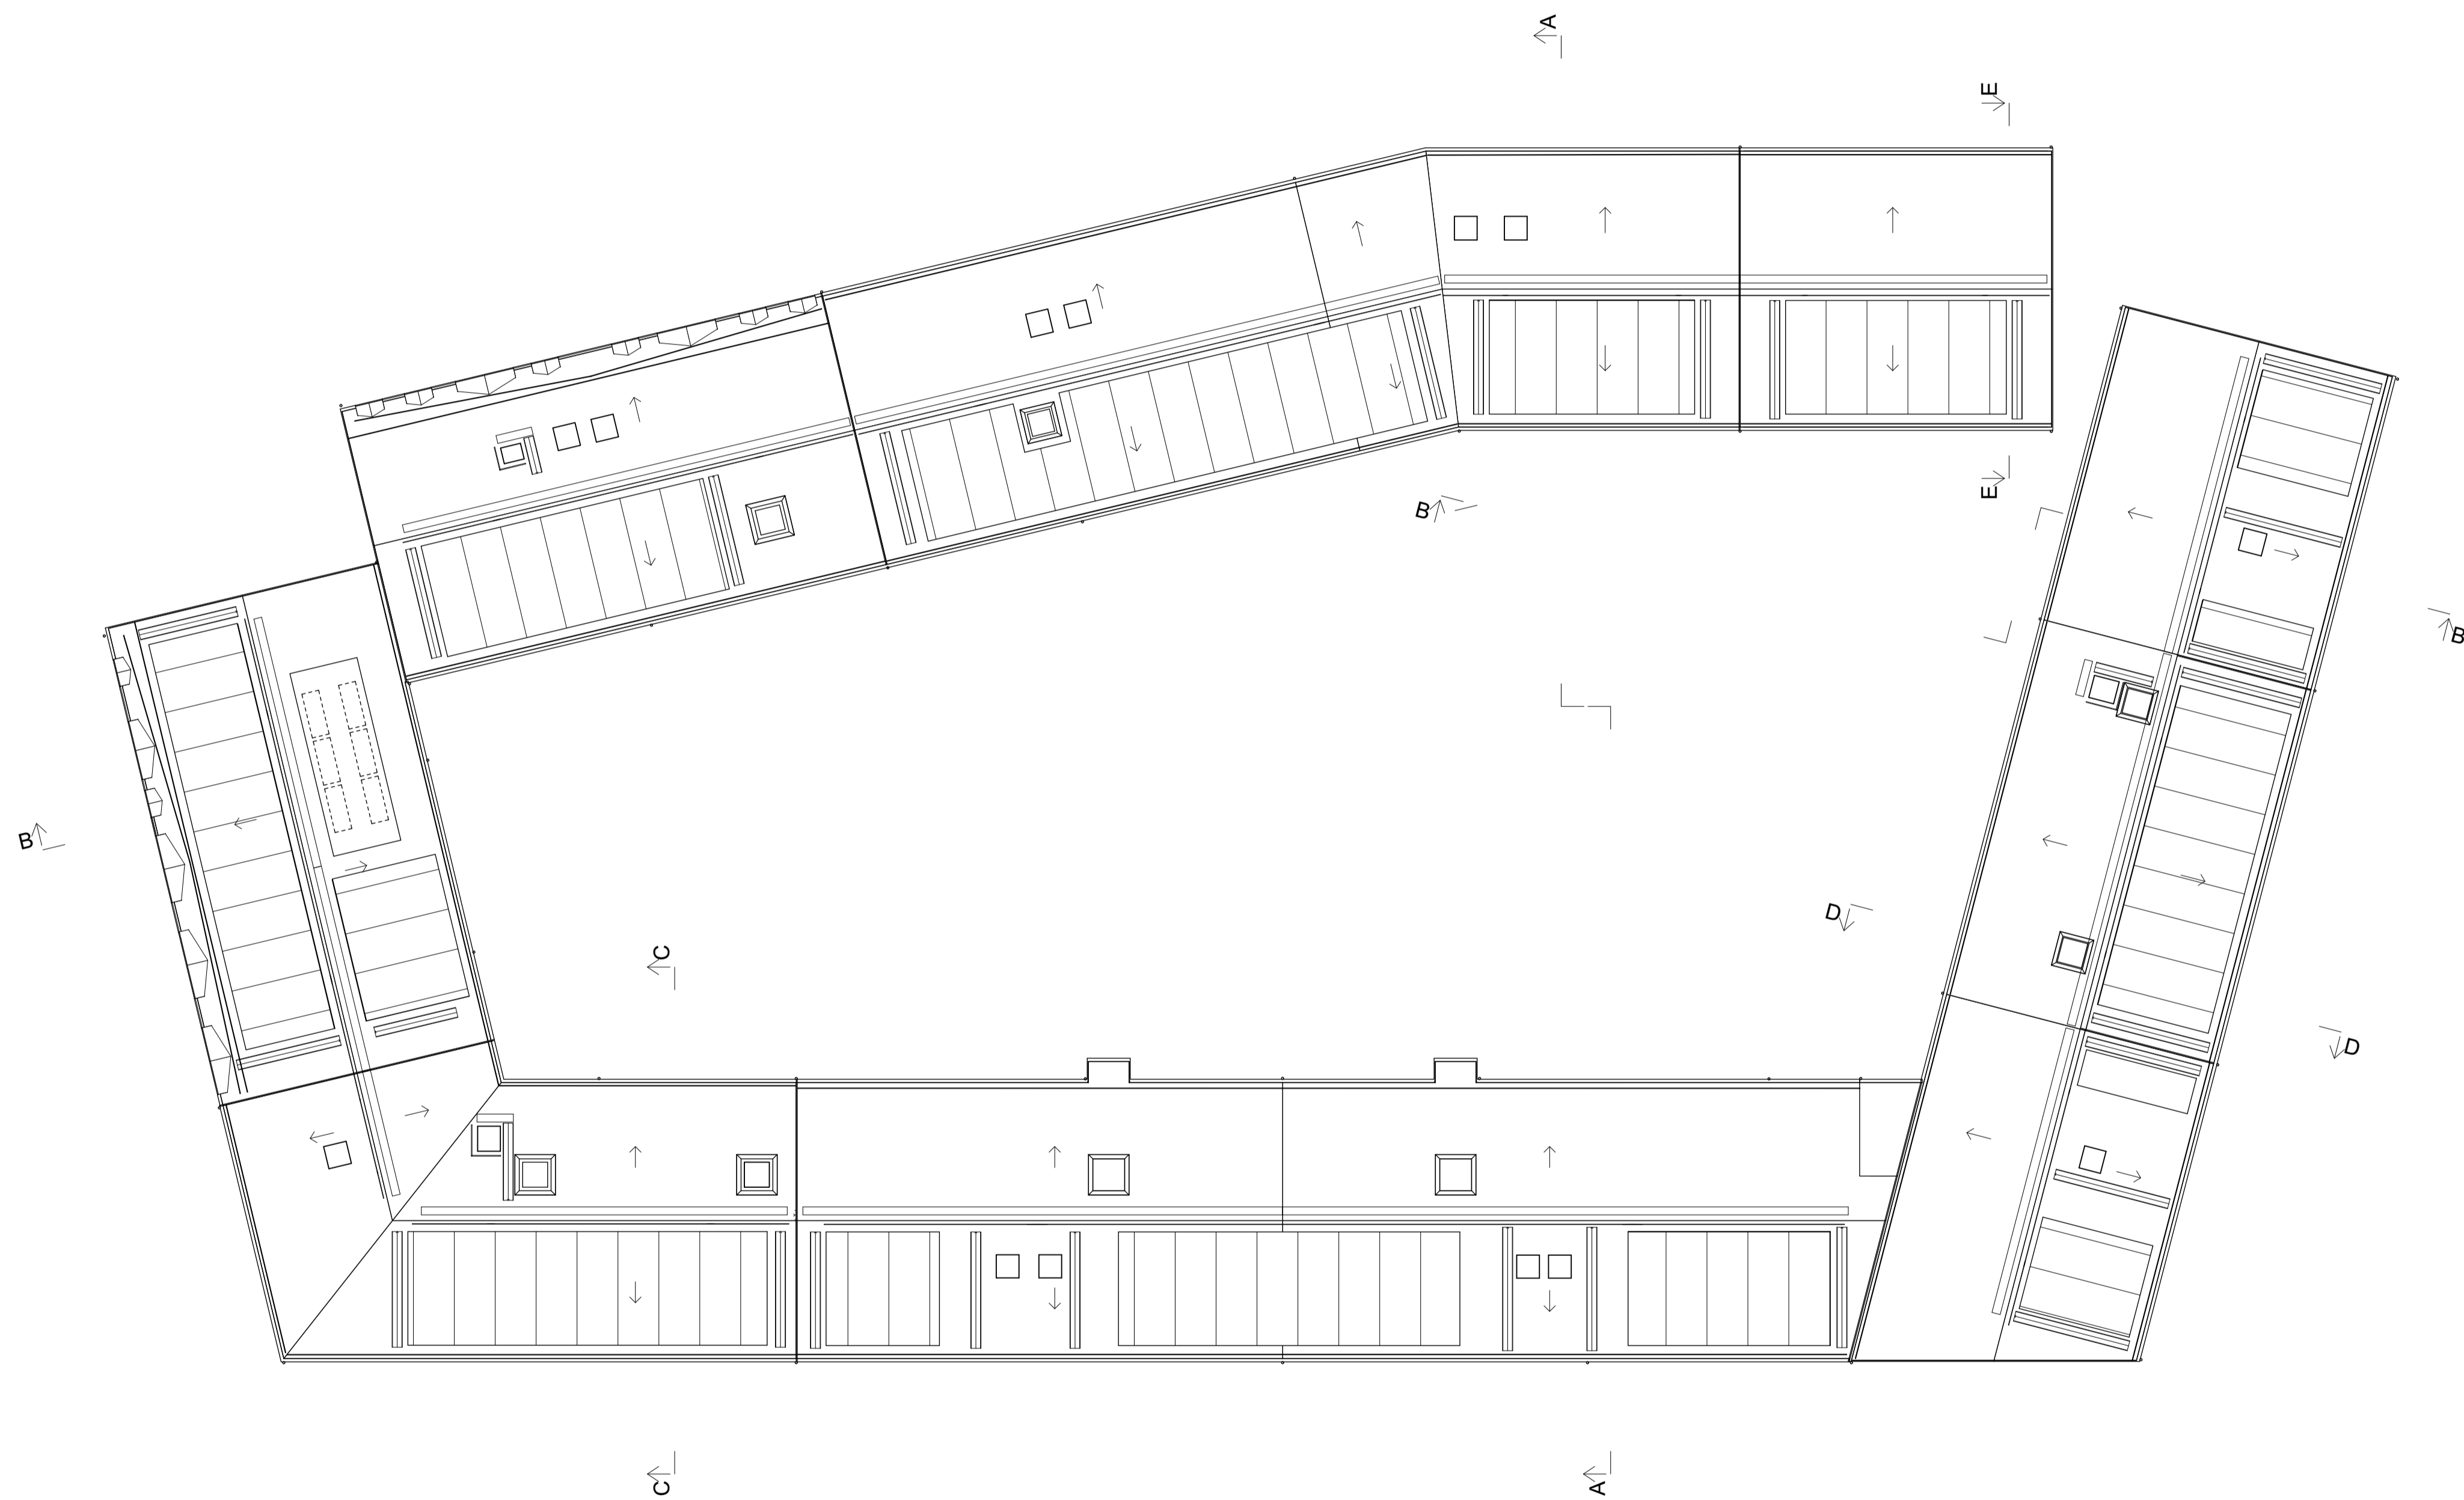

BET	ANT	ÄNDRINGEN AVISER	DATUM	SIGN
-----	-----	------------------	-------	------

BYGGLOVHANDLING

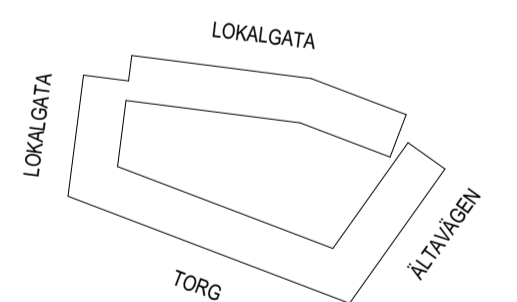

ÄLTA TORG KV. 6
 ÄLTA 69:1
 ÄLTAVÄGEN


 Wallenstam AB, 104 32 Stockholm
 Besöksadress: Birger Jarlsgatan 64
 Tel: 08-720 00 00
 www.wallenstam.se

WALLENSTAM

FÖRETAG	TELEFON
A LILJEWALL ARKITEKTER AB	010-205 10 80
UPPDRAG NR 12007900	RITAD AV HANDLAGGARE S. WESTIN
DATUM 2021-10-25	ANSVARIG T. SVENSSON

NYBYGGNAD AV BOSTÄDER
 PLANRITNING
 ÖVERSIKTSPLAN, TAKPLAN


SKALA	NUMMER	BET
A1 = 1:200 A3 = 1:400	A-40-1-17	

FÖRKLARINGAR


- PLUSHÖJD (ANGES I METER)
- BOSTADSENTRÉ
- GARAGE IN- OCH UTFART
- ÖVRIG ENTRÉ
- VÄGG MED LITTERA
- DÖRR MED LITTERA
- FÖNSTER MED LITTERA
- F** FÖNSTER
- FD** FÖNSTERDÖRR
- CT** CYKELTVÄTT
- GB** GÅGBRYGGA
- PB** POSTBOX
- EL** ELRUM
- FJV. & VV / ACK.** FJÄRRVÄRME- & ACKUMULATORTANK
- FRD** LÄGENHETSFÖRRÅD
- RULL. & BV. FRD** RULLSTOLS- & BARNVAGNSFÖRRÅD
- CYKELFRD** CYKELFÖRRÅD
- PLUSHÖJD (ANGES I METER)
- GARDEROB
- STÅDSKÅP
- KYLSKÅP
- FRYSSKÅP
- KYL- / FRYSSKÅP
- DISKMASKIN
- HÅLL
- TVÄTTMASKIN
- TORKTUMLARE
- KOMBIMASKIN
- M** MIKROVÅGSUGN
- KAPPHYLLA
- SG** SKRAPGALLER
- LÖS MÖBLERING
ALTERNATIV PLACERING
- BRANDCELLSGRÄNS REI 90-M
- BRANDCELLSGRÄNS EI 60
- BRANDCELLSGRÄNS EI 30
- STPR** STUPRÖR
- PELARE ENLIGT K
- R01** RÄCKE

FÖRKLARINGAR TAKPLAN

- TS** TAKSTEGE
- RL** RÖKGASLUCKA
- TL** TAKLUCKA
- GB** GÅGBRYGGA
- NR** NOCKRÄCKE
- HUV** TAKHUV ENLIGT V
- SR** STÄNDRÄNNA
- SOLCELLER
- STPR** STUPRÖR

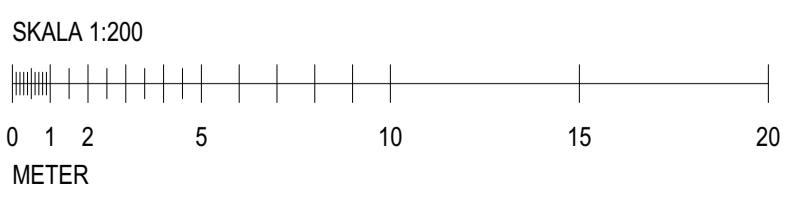


BET	ANT	ÄNDRINGEN AVSER	DATUM	SIGN
BYGGLOVHANDLING				
ÄLTA TORG KV. 6 ÄLTA 69:1 ÄLTAVÄGEN				
Wallenstam AB, 104 32 Stockholm Besöksadress: Birger Jarlsgatan 64 Tel: 08-720 00 00 www.wallenstam.se				
FÖRETAG		TELEFON		
A LILJEWALL ARKITEKTER AB		010-205 10 80		
UPPDRAG NR	RITAD AV	HANDLAGGARE		
12007900		S. WESTIN		
DATUM	ANSVARIG			
2021-10-25	T. SVENSSON			
NYBYGGNAD AV BOSTÄDER				
FÖRKLARINGAR OCH HÄNVISNINGAR				
SKALA	NUMMER	BET		
		A-40-0-01		

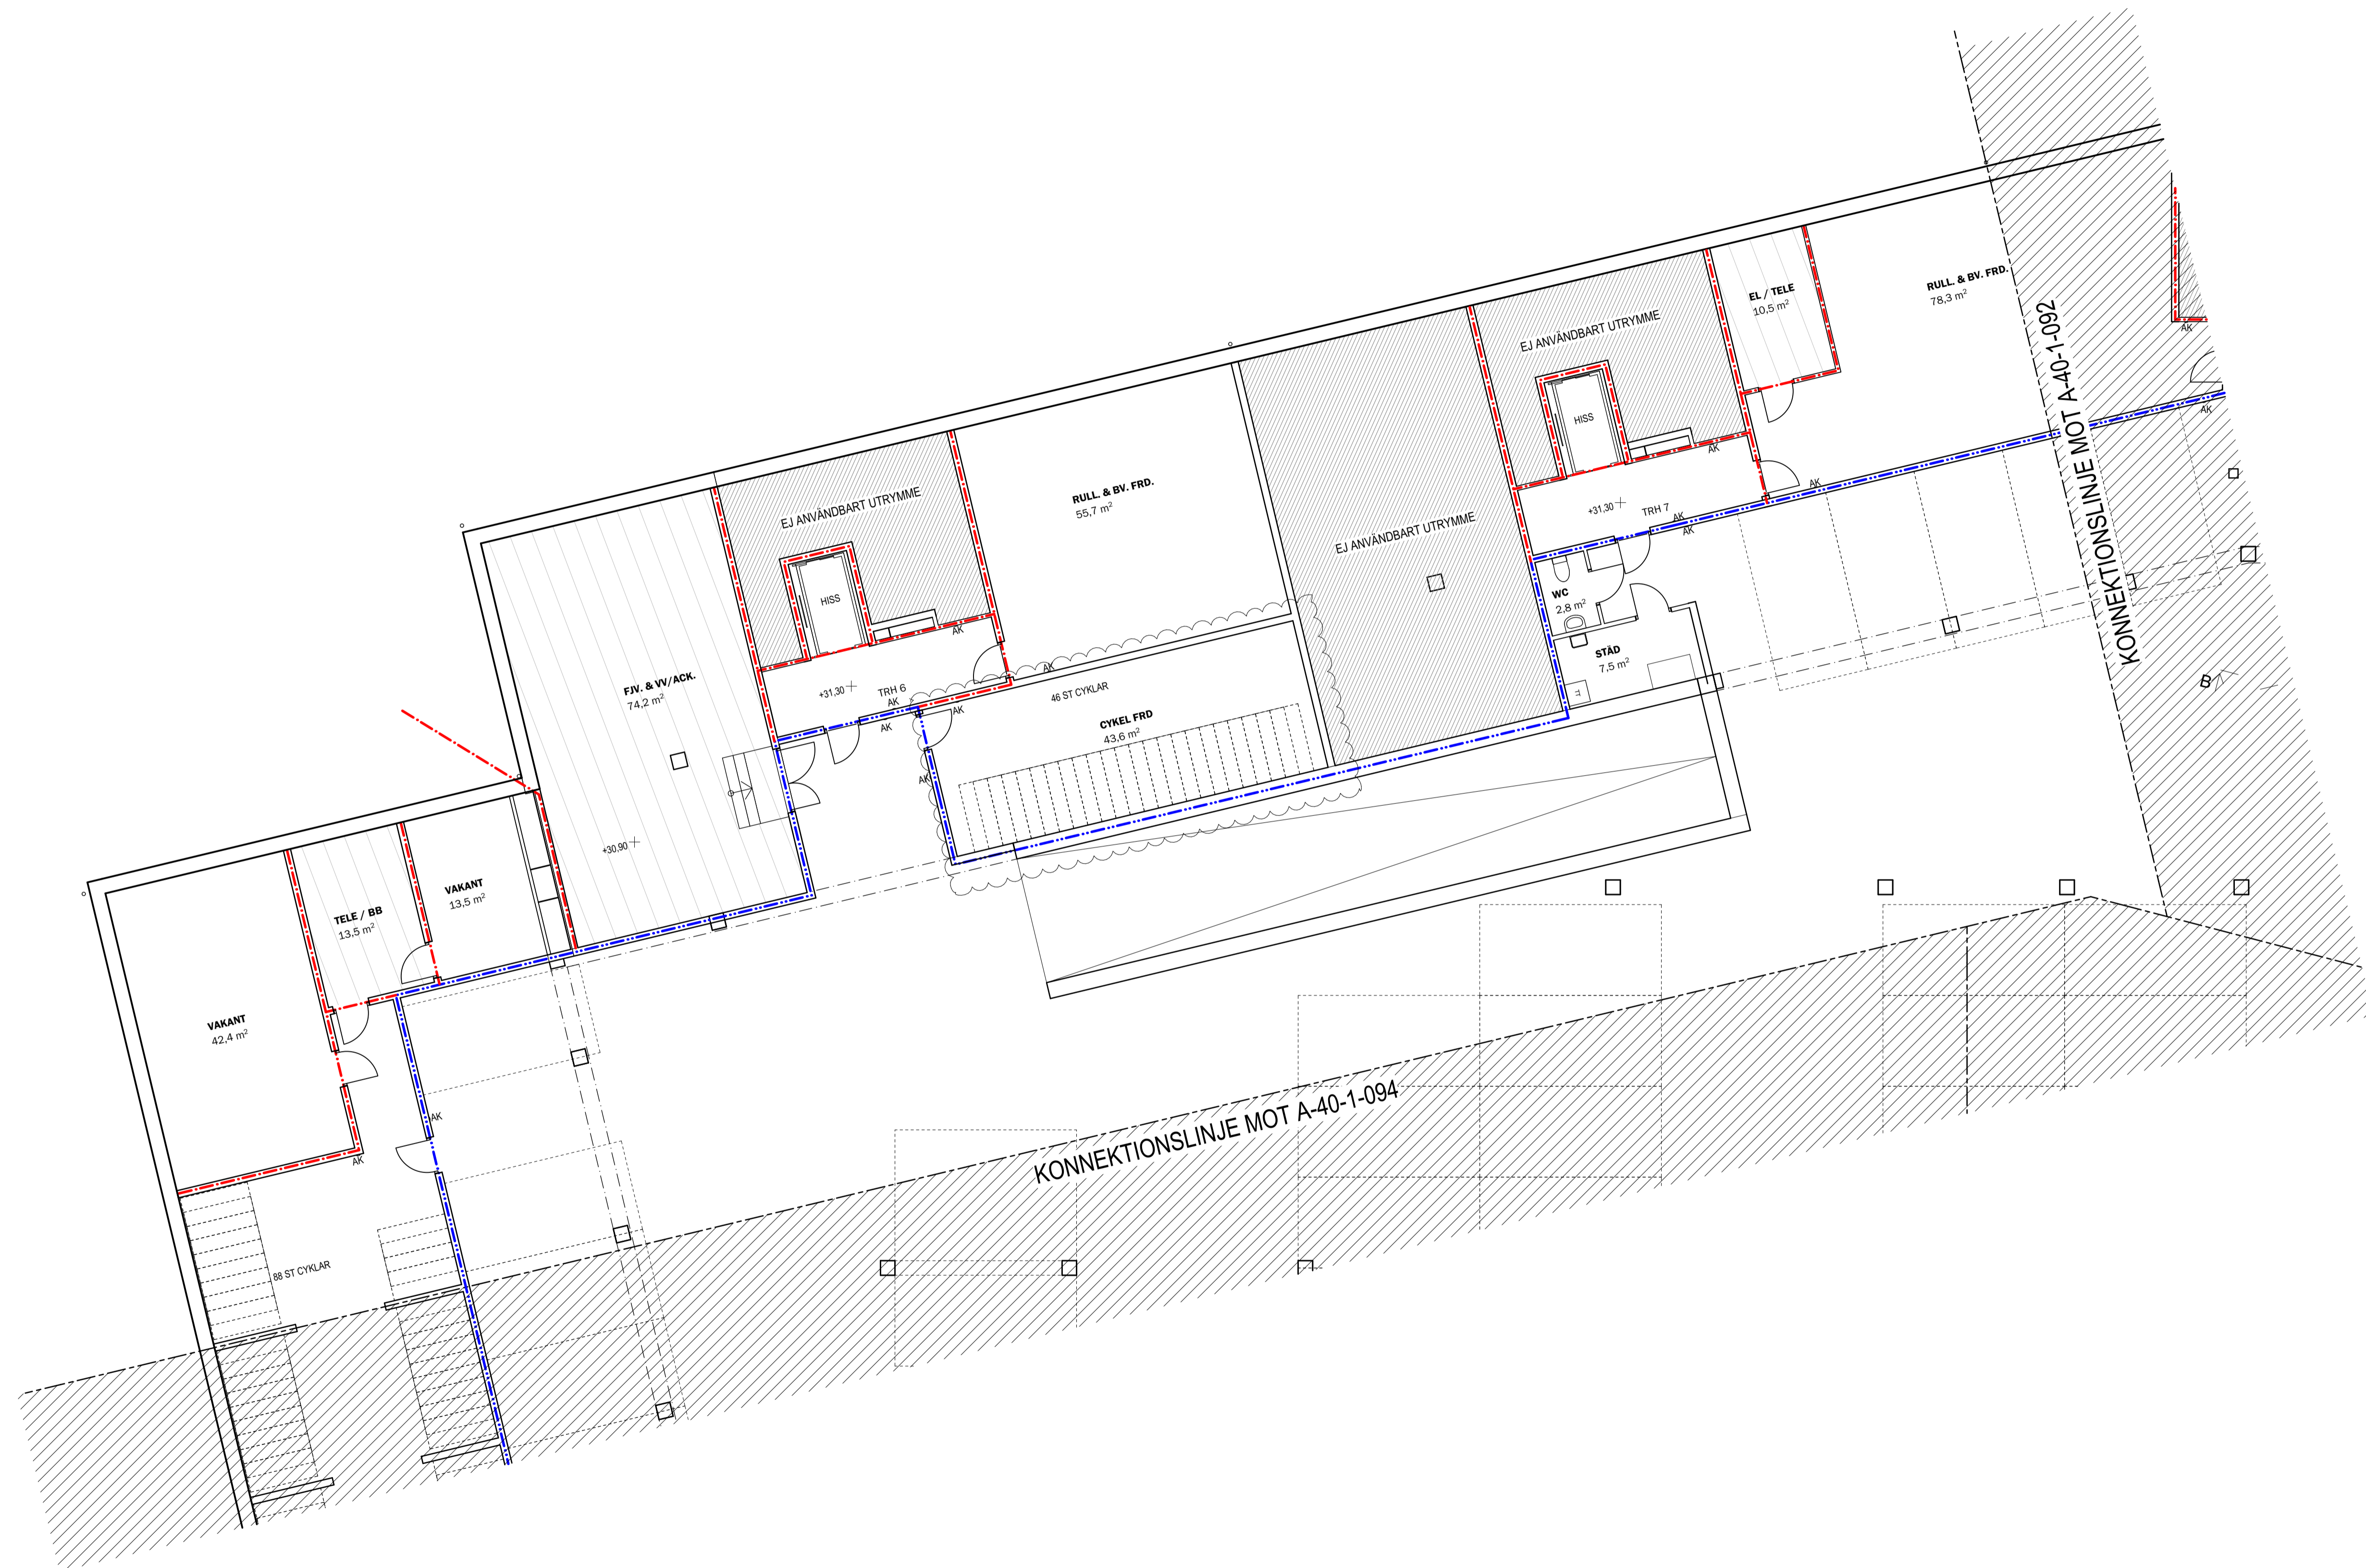

A	1	ENLIGT PM 2	2022-01-13	SW
BET	ANT	ÄNDRINGEN AVISER	DATUM	SIGN

BYGGLOVHANDLING

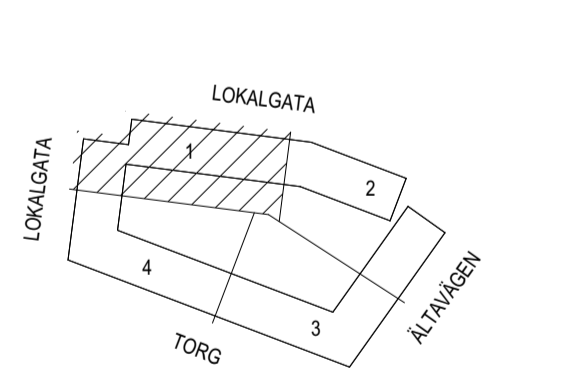



ÄLTA TORG KV. 6
ÄLTA 69:1
ÄLTAVÄGEN


 Wallenstam AB, 104 32 Stockholm
 Besöksadress: Birger Jarfsgatan 64
 Tel: 08-720 00 00
 www.wallenstam.se

FÖRETAG	TELEFON
A LILJEWALL ARKITEKTER AB	010-205 10 80
UPPDRAG NR 12007900	RITAD AV S. WESTIN
DATUM 2021-10-25	ANSVÄRIG T. SVENSSON


NYBYGGNAD AV BOSTÄDER
 PLANRITNING
 PLAN 09, GARAGEPLAN, DEL 1

SKALA	A1 = 1:100 A3 = 1:200	NUMMER	A-40-1-091	BET	A
-------	--------------------------	--------	------------	-----	---

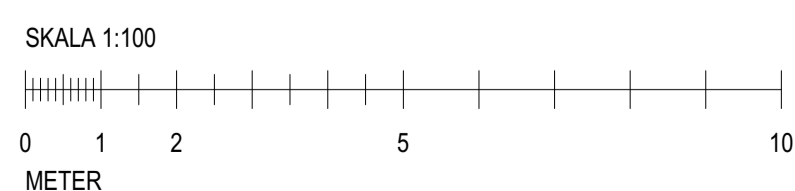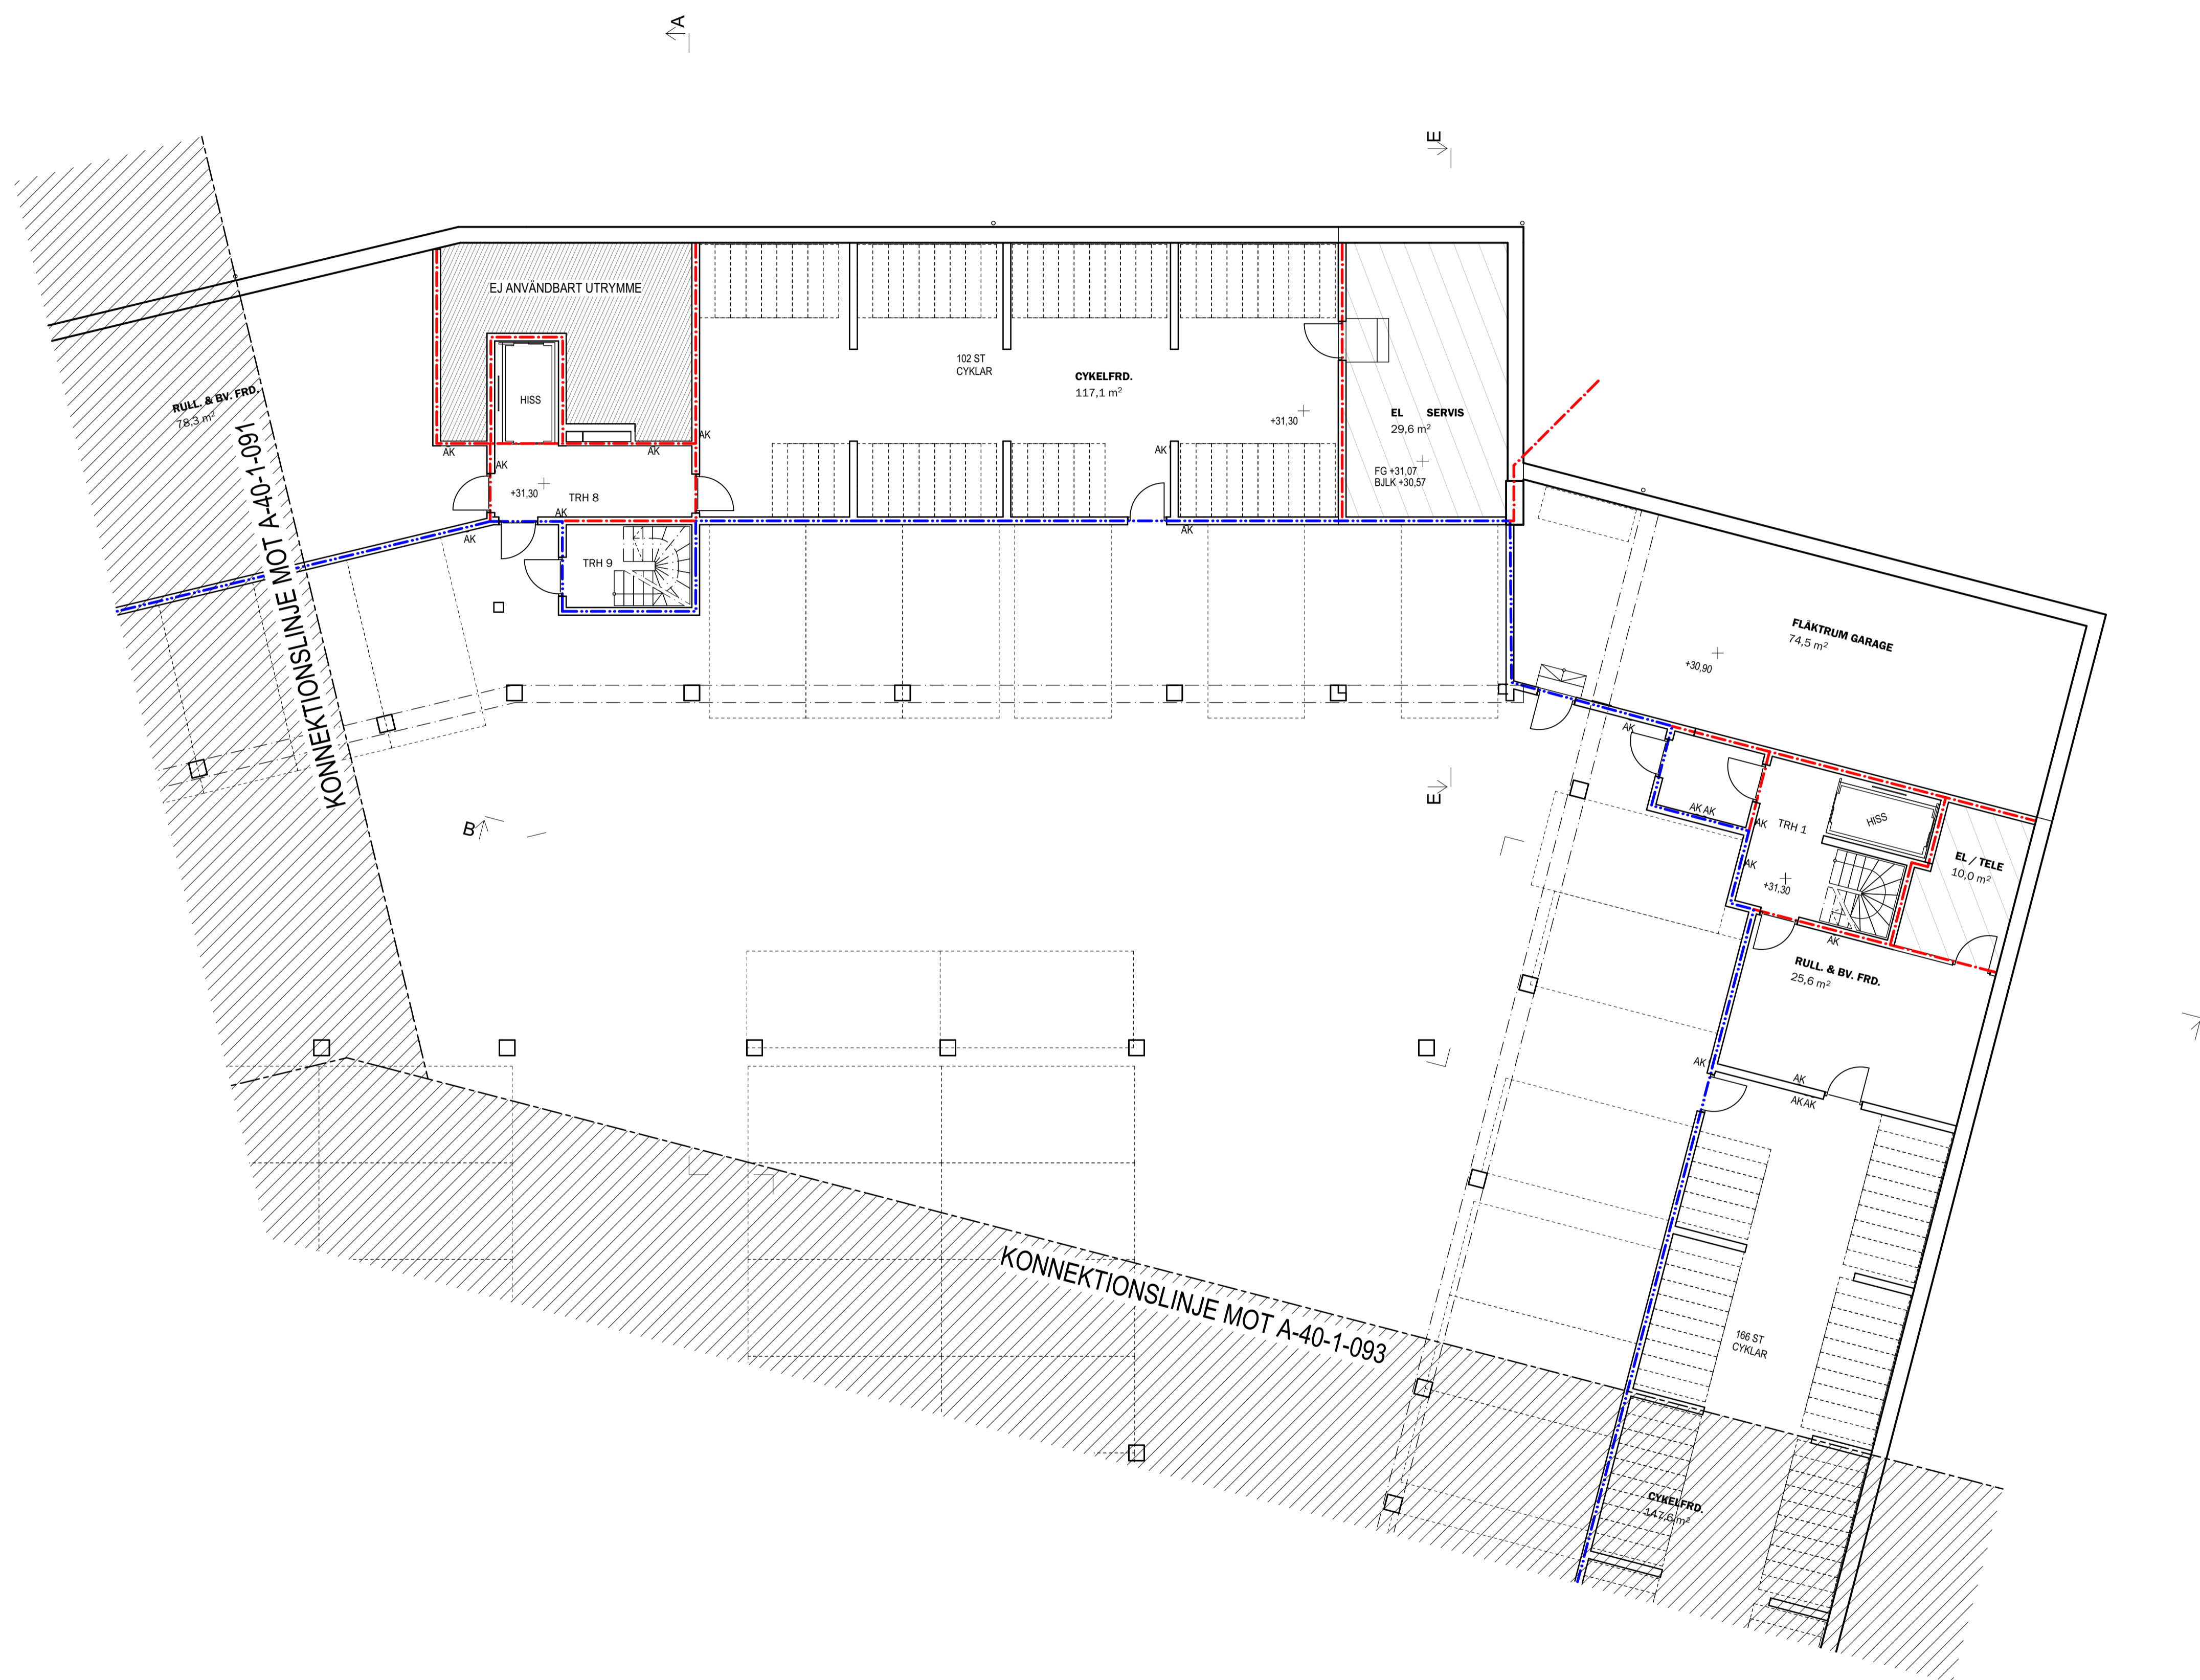

BET	ANT	ÄNDRINGEN AVSER	DATUM	SIGN

BYGGLOVHANDLING

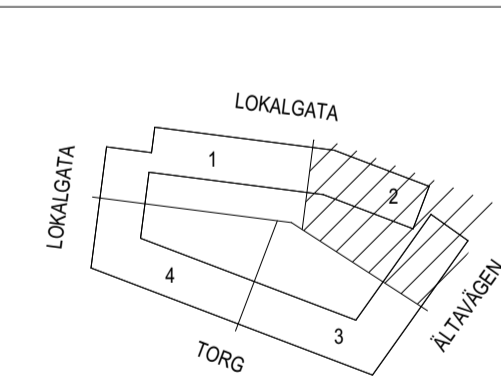


ÄLTA TORG KV. 6
ÄLTA 69:1
ÄLTAVÄGEN


 Wallenstam AB, 104 32 Stockholm
 Besöksadress: Birger Jarlsgratan 64
 Tel: 08-720 00 00
 www.wallenstam.se

FÖRETAG	TELEFON
A LILJEWALL ARKITEKTER AB	010-205 10 80
UPPDRAG NR 12007900	RITAD AV S. WESTIN
DATUM 2021-10-25	ANSVARIG T. SVENSSON


NYBYGGNAD AV BOSTÄDER
PLANRITNING
PLAN 09, GARAGEPLAN DEL 2

SKALA	NUMMER	BET
A1 = 1:100 A3 = 1:200	A-40-1-092	

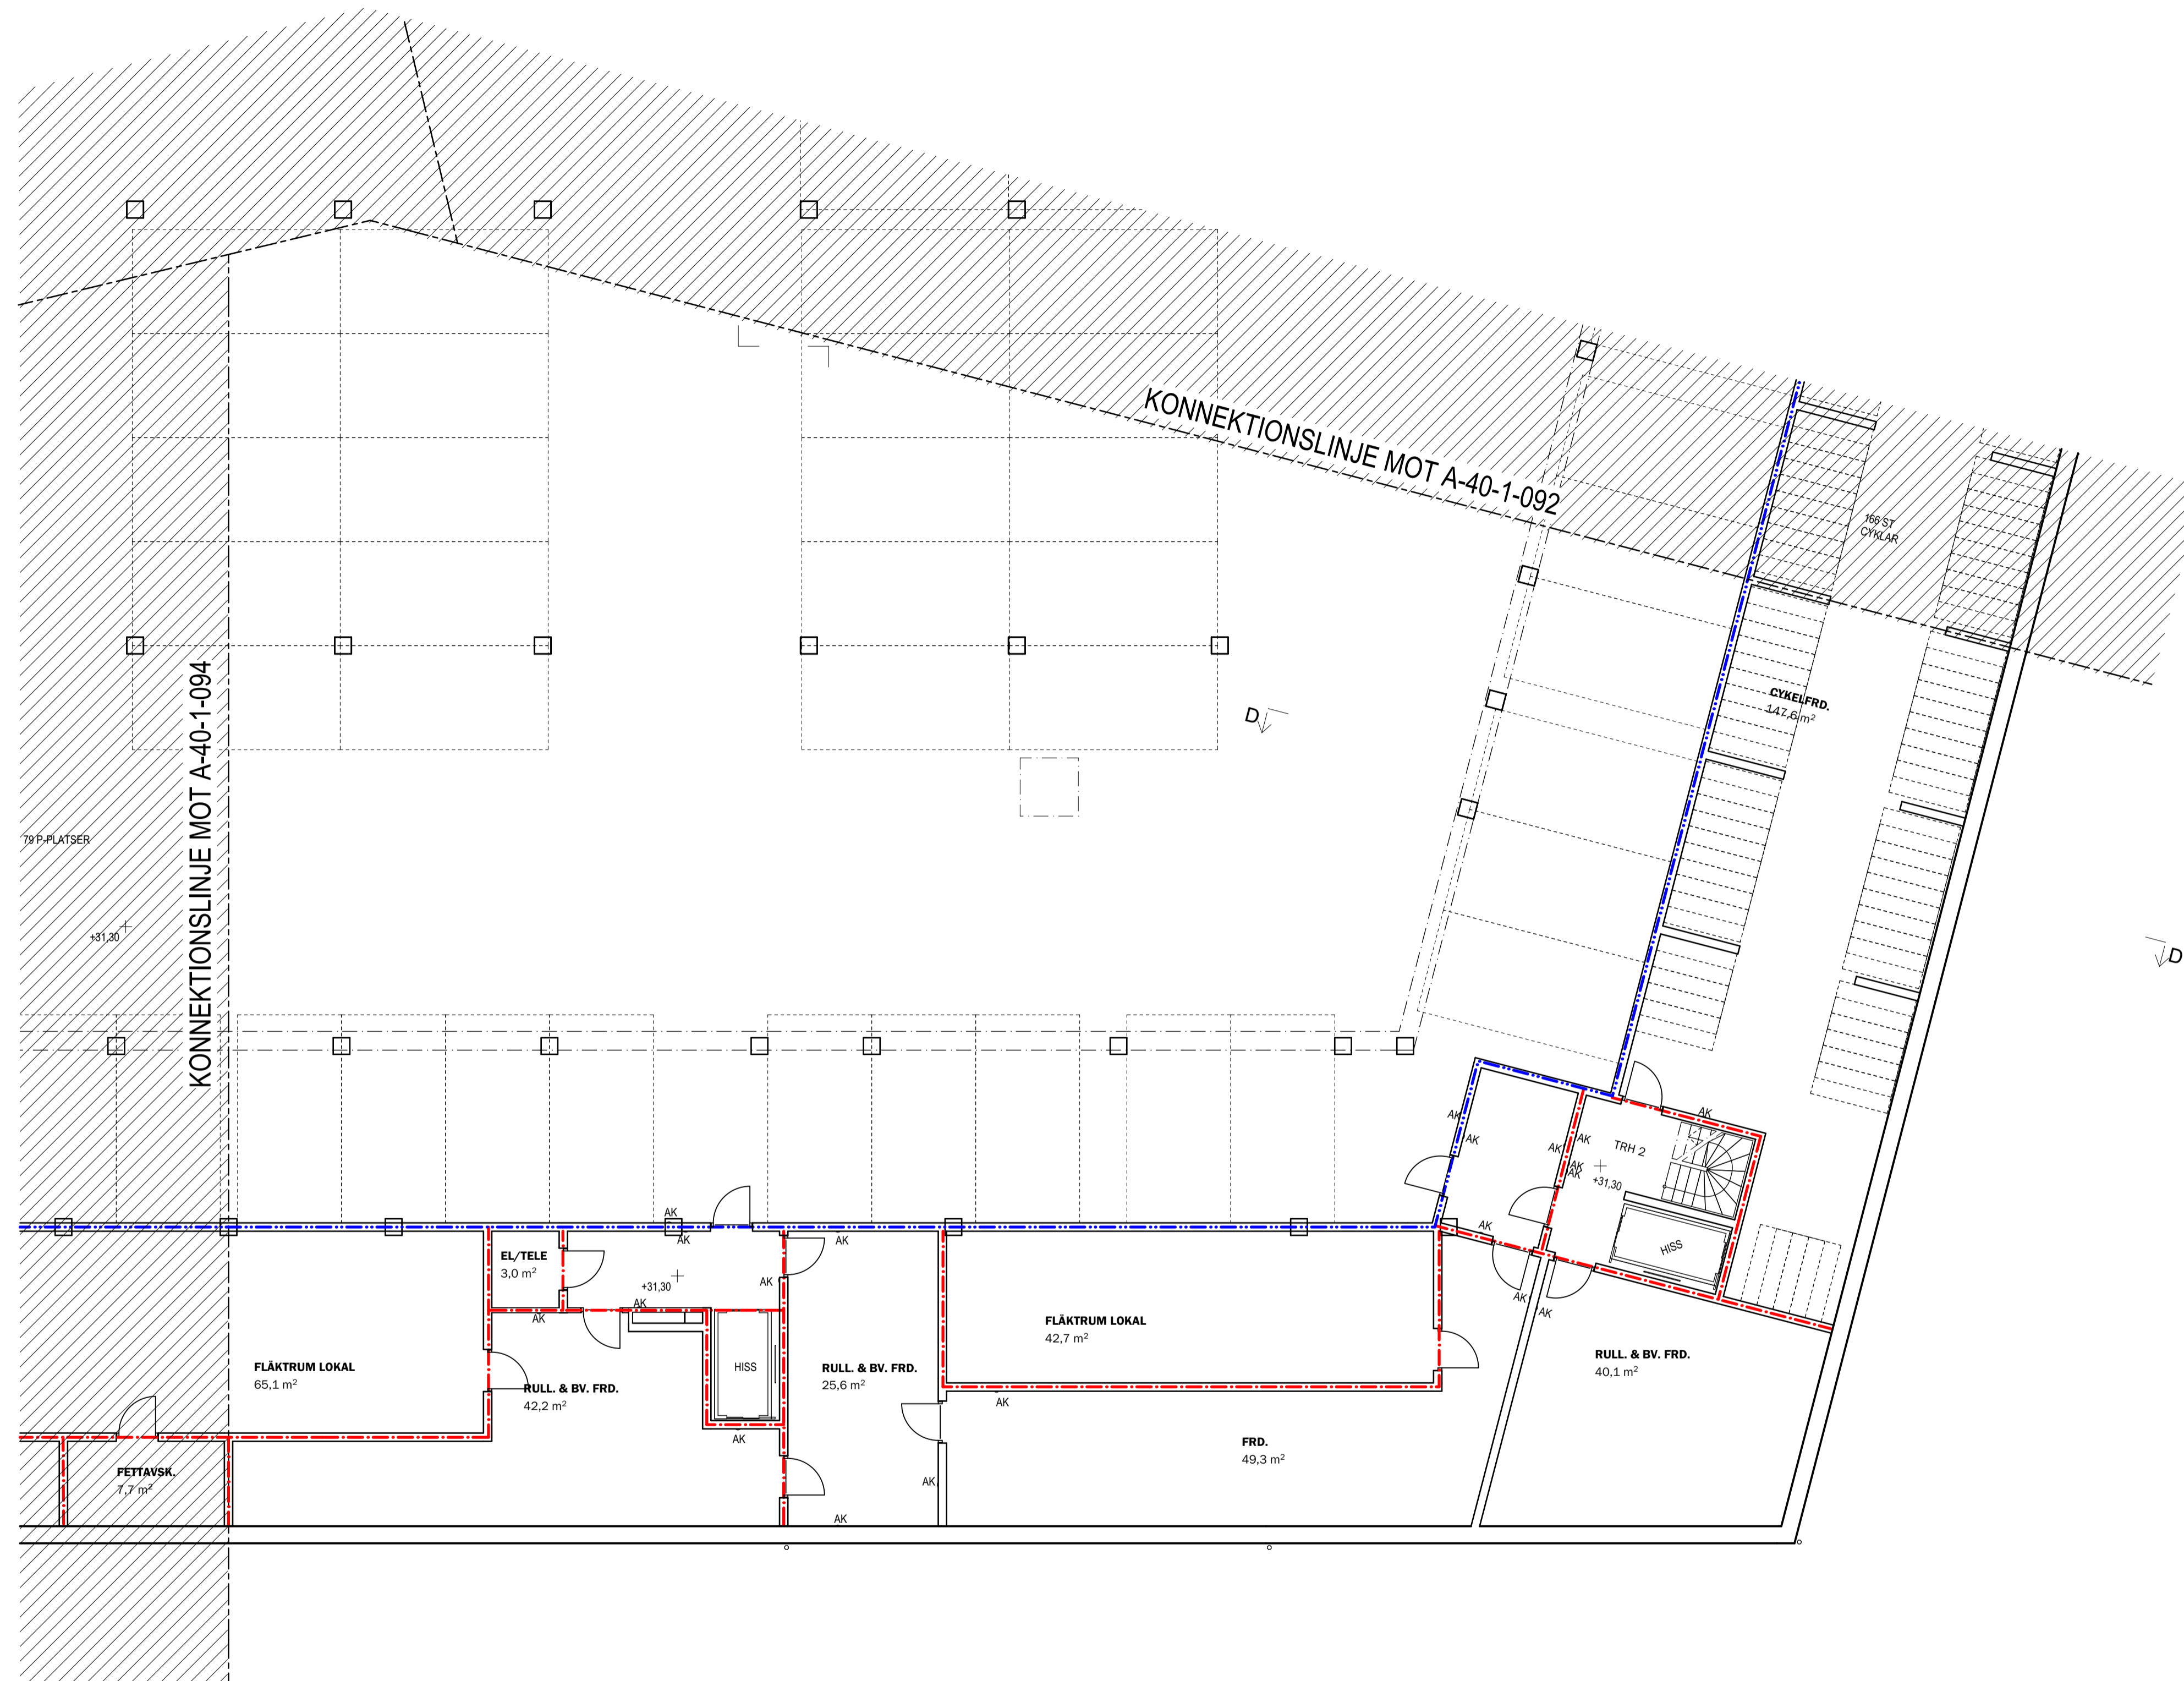

BET	ANT	ÄNDRINGEN AVISER	DATUM	SIGN

BYGGLOVHANDLING

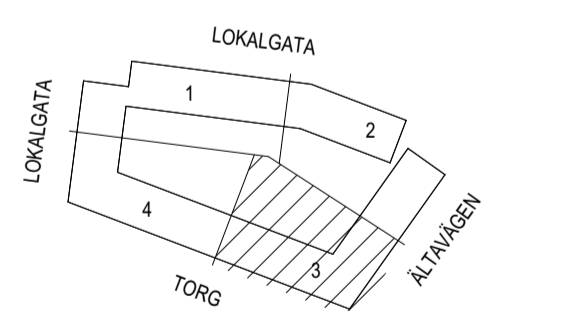



ÄLTA TORG KV. 6
ÄLTA 69:1
ÄLTAVÄGEN



FÖRETAG	TELEFON
A LILJEWALL ARKITEKTER AB	010-205 10 80
UPPDRAG NR 12007900	RITAD AV HANDLAGGARE S. WESTIN
DATUM 2021-10-25	ANSVARIG T. SVENSSON


NYBYGGNAD AV BOSTÄDER
PLANRITNING
PLAN 09, GARAGEPLAN DEL 3

SKALA	NUMMER	BET
A1 = 1:100 A3 = 1:200	A-40-1-093	

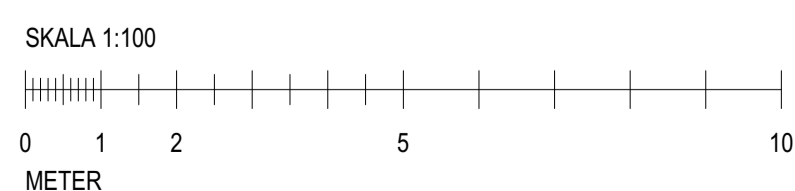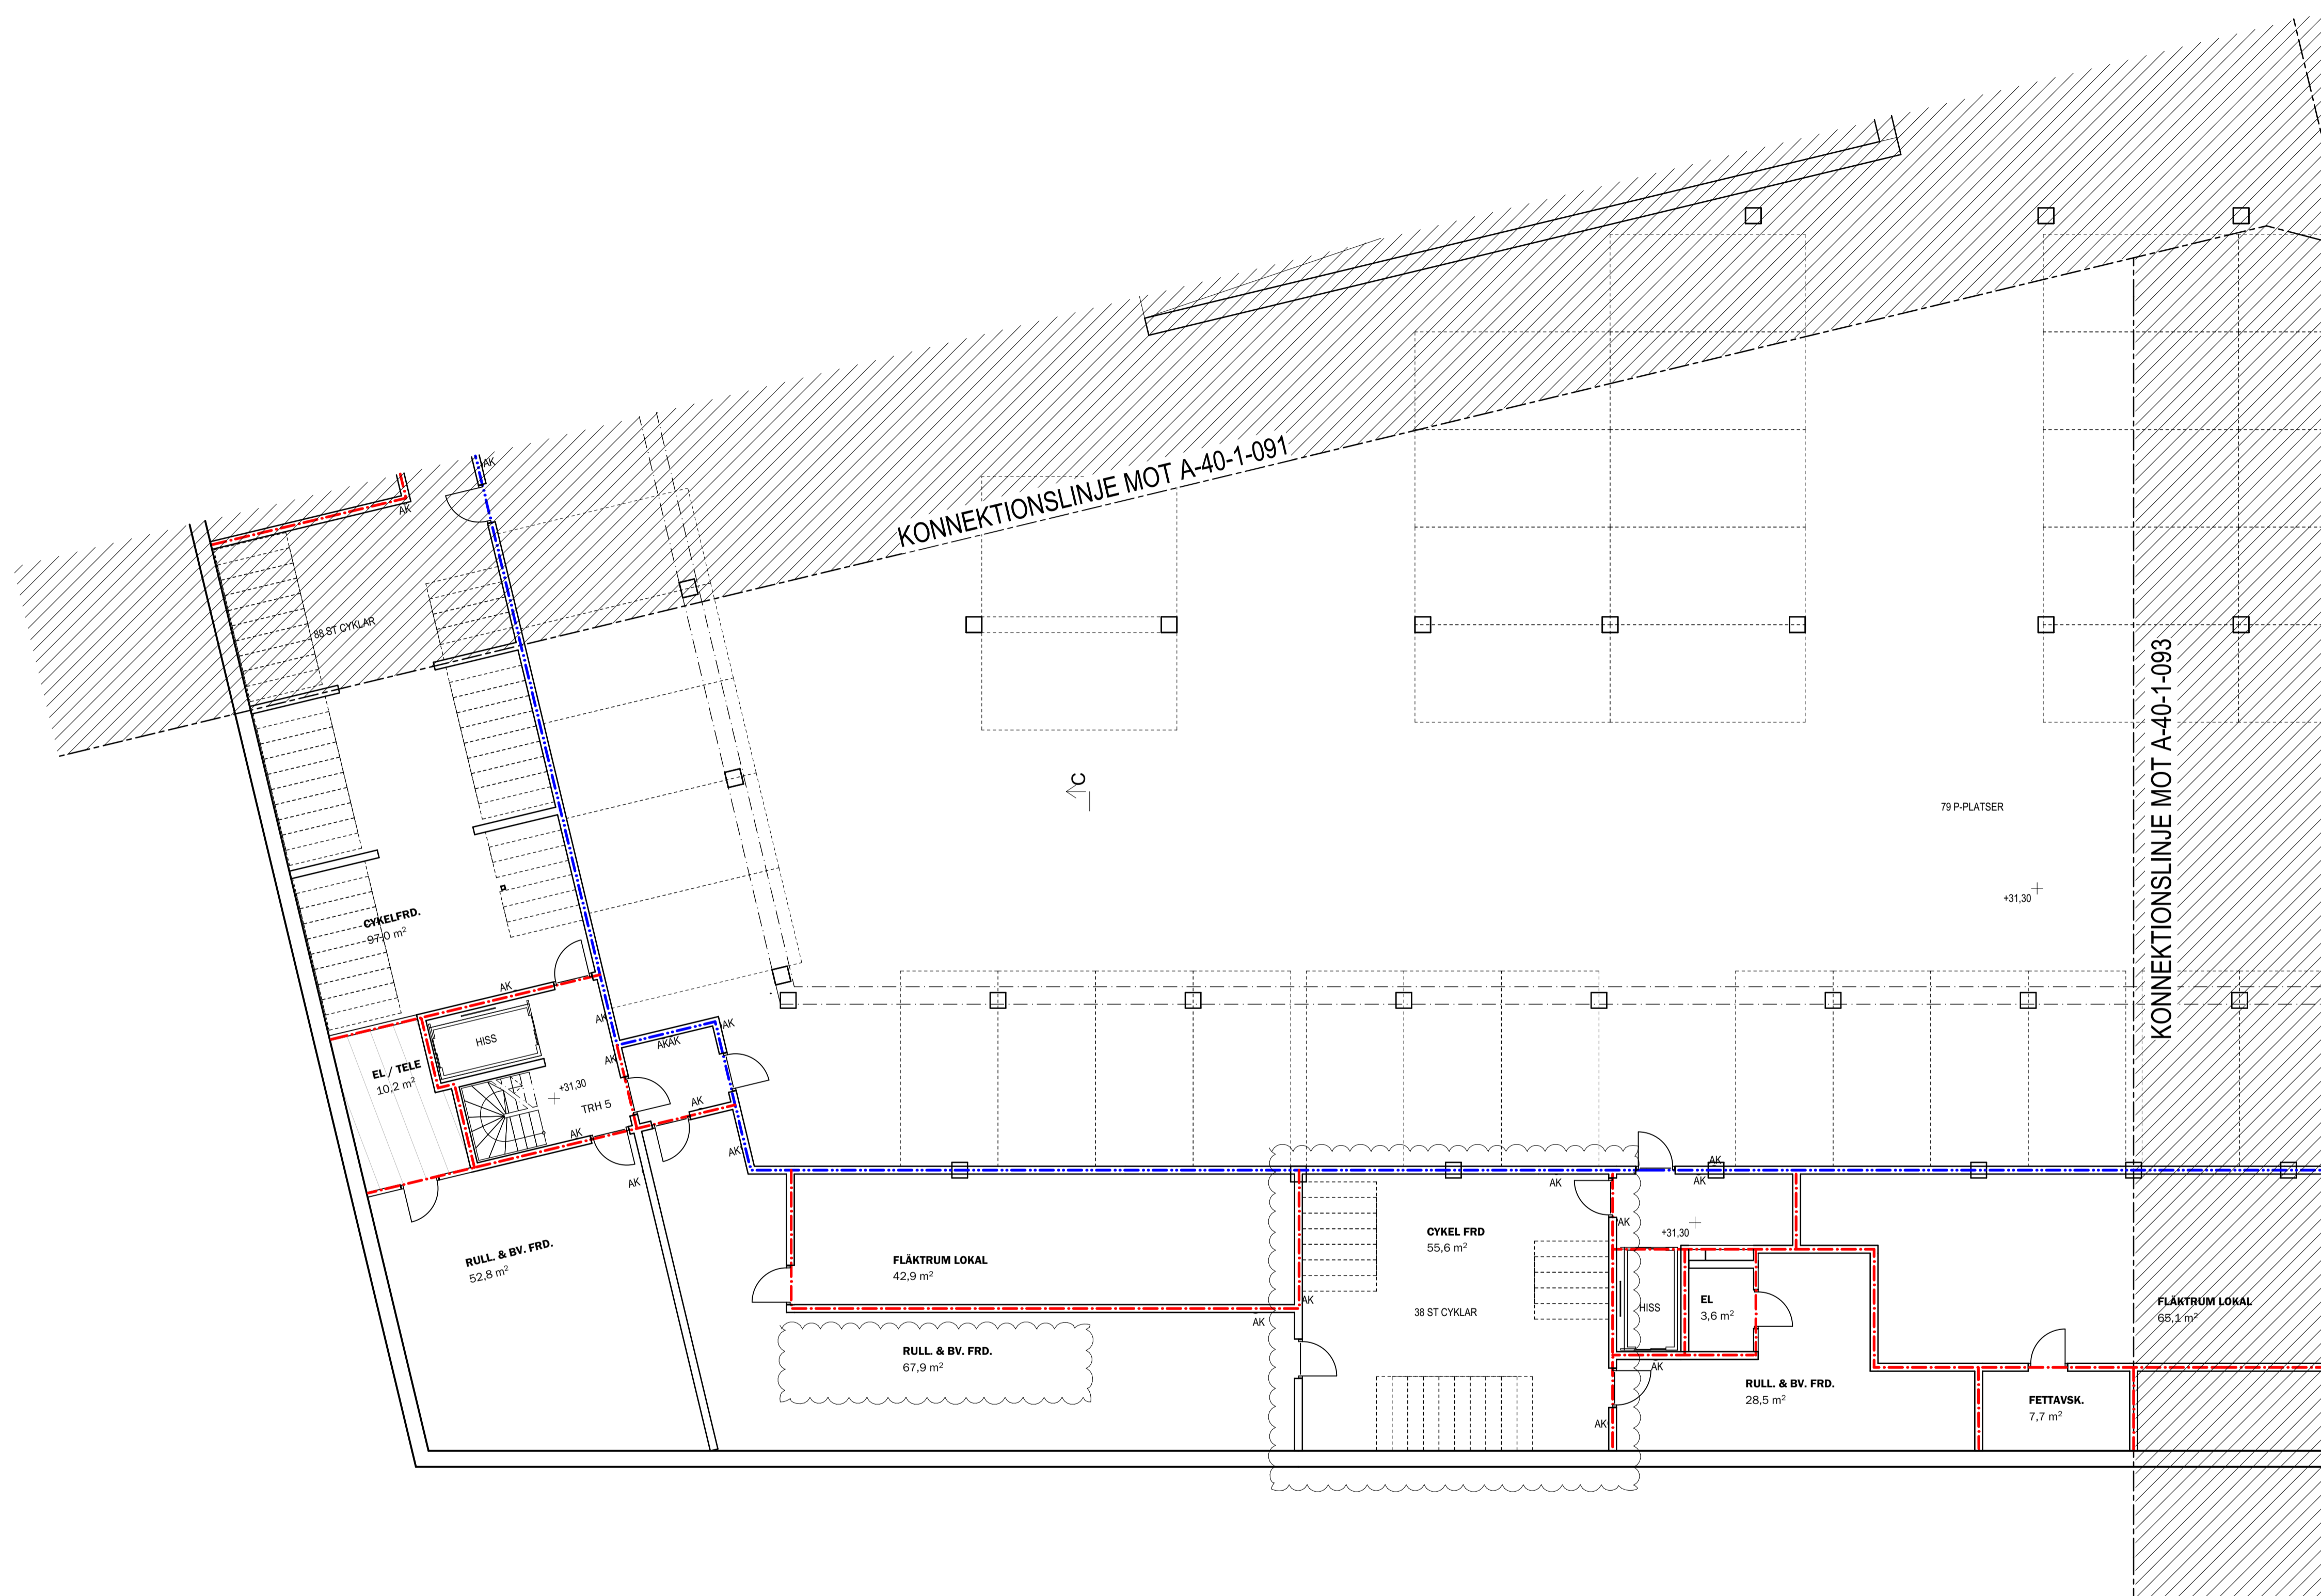

A	2	ENLIGT PM 2	2022-01-13	SW
BET	ANT	ÄNDRINGEN AVISER	DATUM	SIGN

BYGGLOVHANDLING

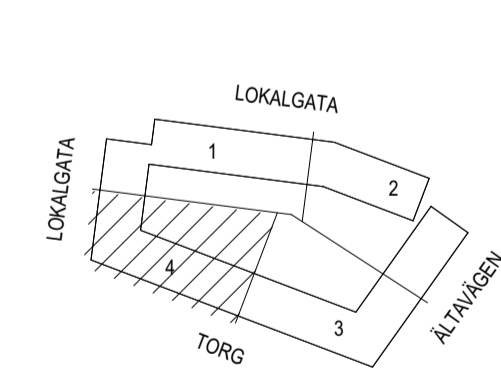


ÄLTA TORG KV. 6
ÄLTA 69:1
ÄLTAVÄGEN


 Wallenstam AB, 104 32 Stockholm
 Besöksadress: Birger Jarfsgatan 64
 Tel: 08-720 00 00
 www.wallenstam.se

FÖRETAG	TELEFON
A LILJEWALL ARKITEKTER AB	010-205 10 80
UPPDRAG NR 12007900	RITAD AV HANDLAGGARE S. WESTIN
DATUM 2021-10-25	ANSVARIG T. SVENSSON


NYBYGGNAD AV BOSTÄDER
PLANRITNING
PLAN 09, GARAGEPLAN DEL 4

SKALA	A1 = 1:100	NUMMER	BET
	A3 = 1:200		A-40-1-094 A

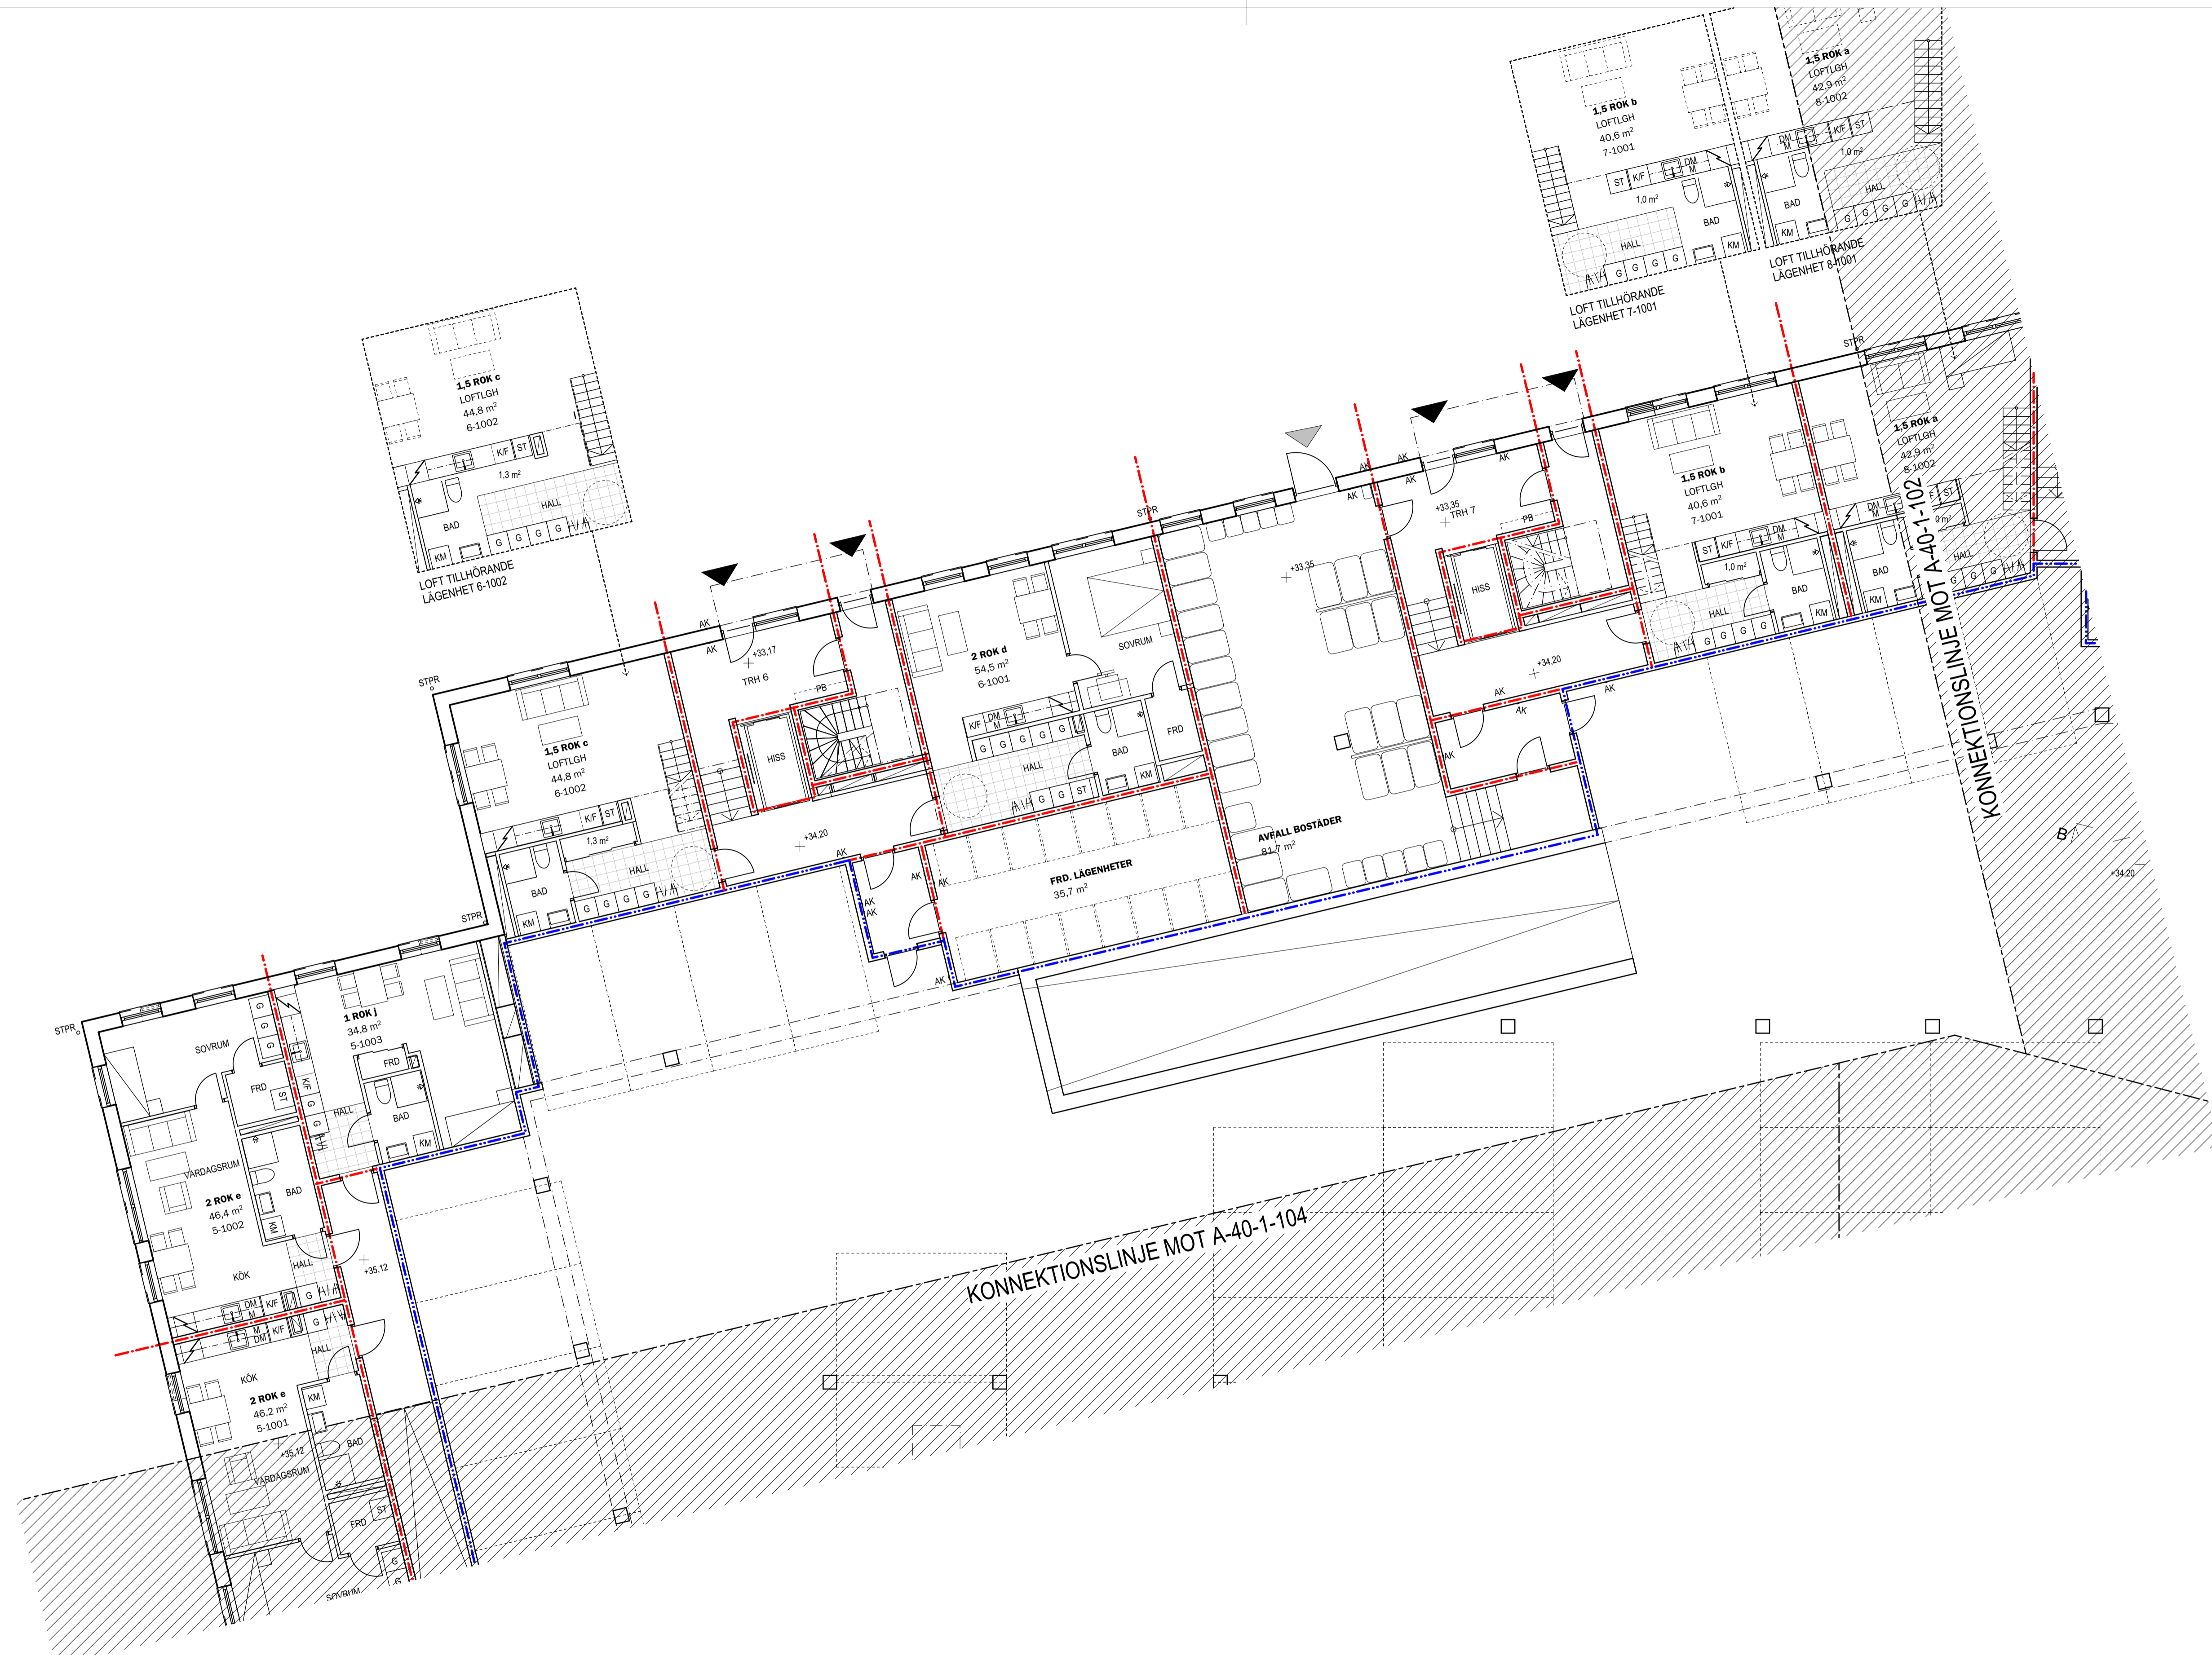

BET	ANT	ÄNDRINGEN AVISER	DATUM	SIGN

BYGGLOVHANDLING

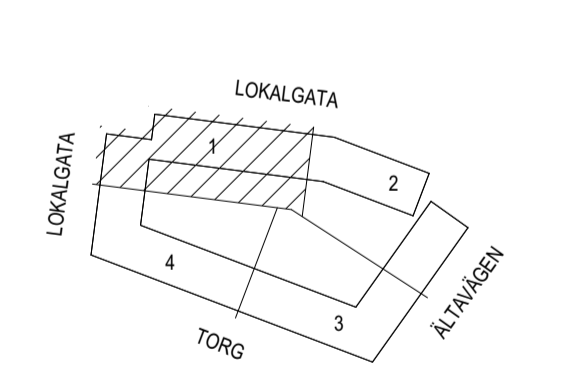


ÄLTA TORG KV. 6
ÄLTA 69:1
ÄLTAVÄGEN


 Wallenstam AB, 104 32 Stockholm
 Besöksadress: Birger Jarlsgratan 64
 Tel: 08-720 00 00
 www.wallenstam.se

FÖRETAG	TELEFON
A LILJEWALL ARKITEKTER AB	010-205 10 80
UPPDRAG NR 12007900	RITAD AV S. WESTIN
DATUM 2021-10-25	ANSVARIG T. SVENSSON


NYBYGGNAD AV BOSTÄDER
PLANRITNING
PLAN 10, ENTRÉPLAN, DEL 1

SKALA	NUMMER	BET
A1 = 1:100 A3 = 1:200		A-40-1-101

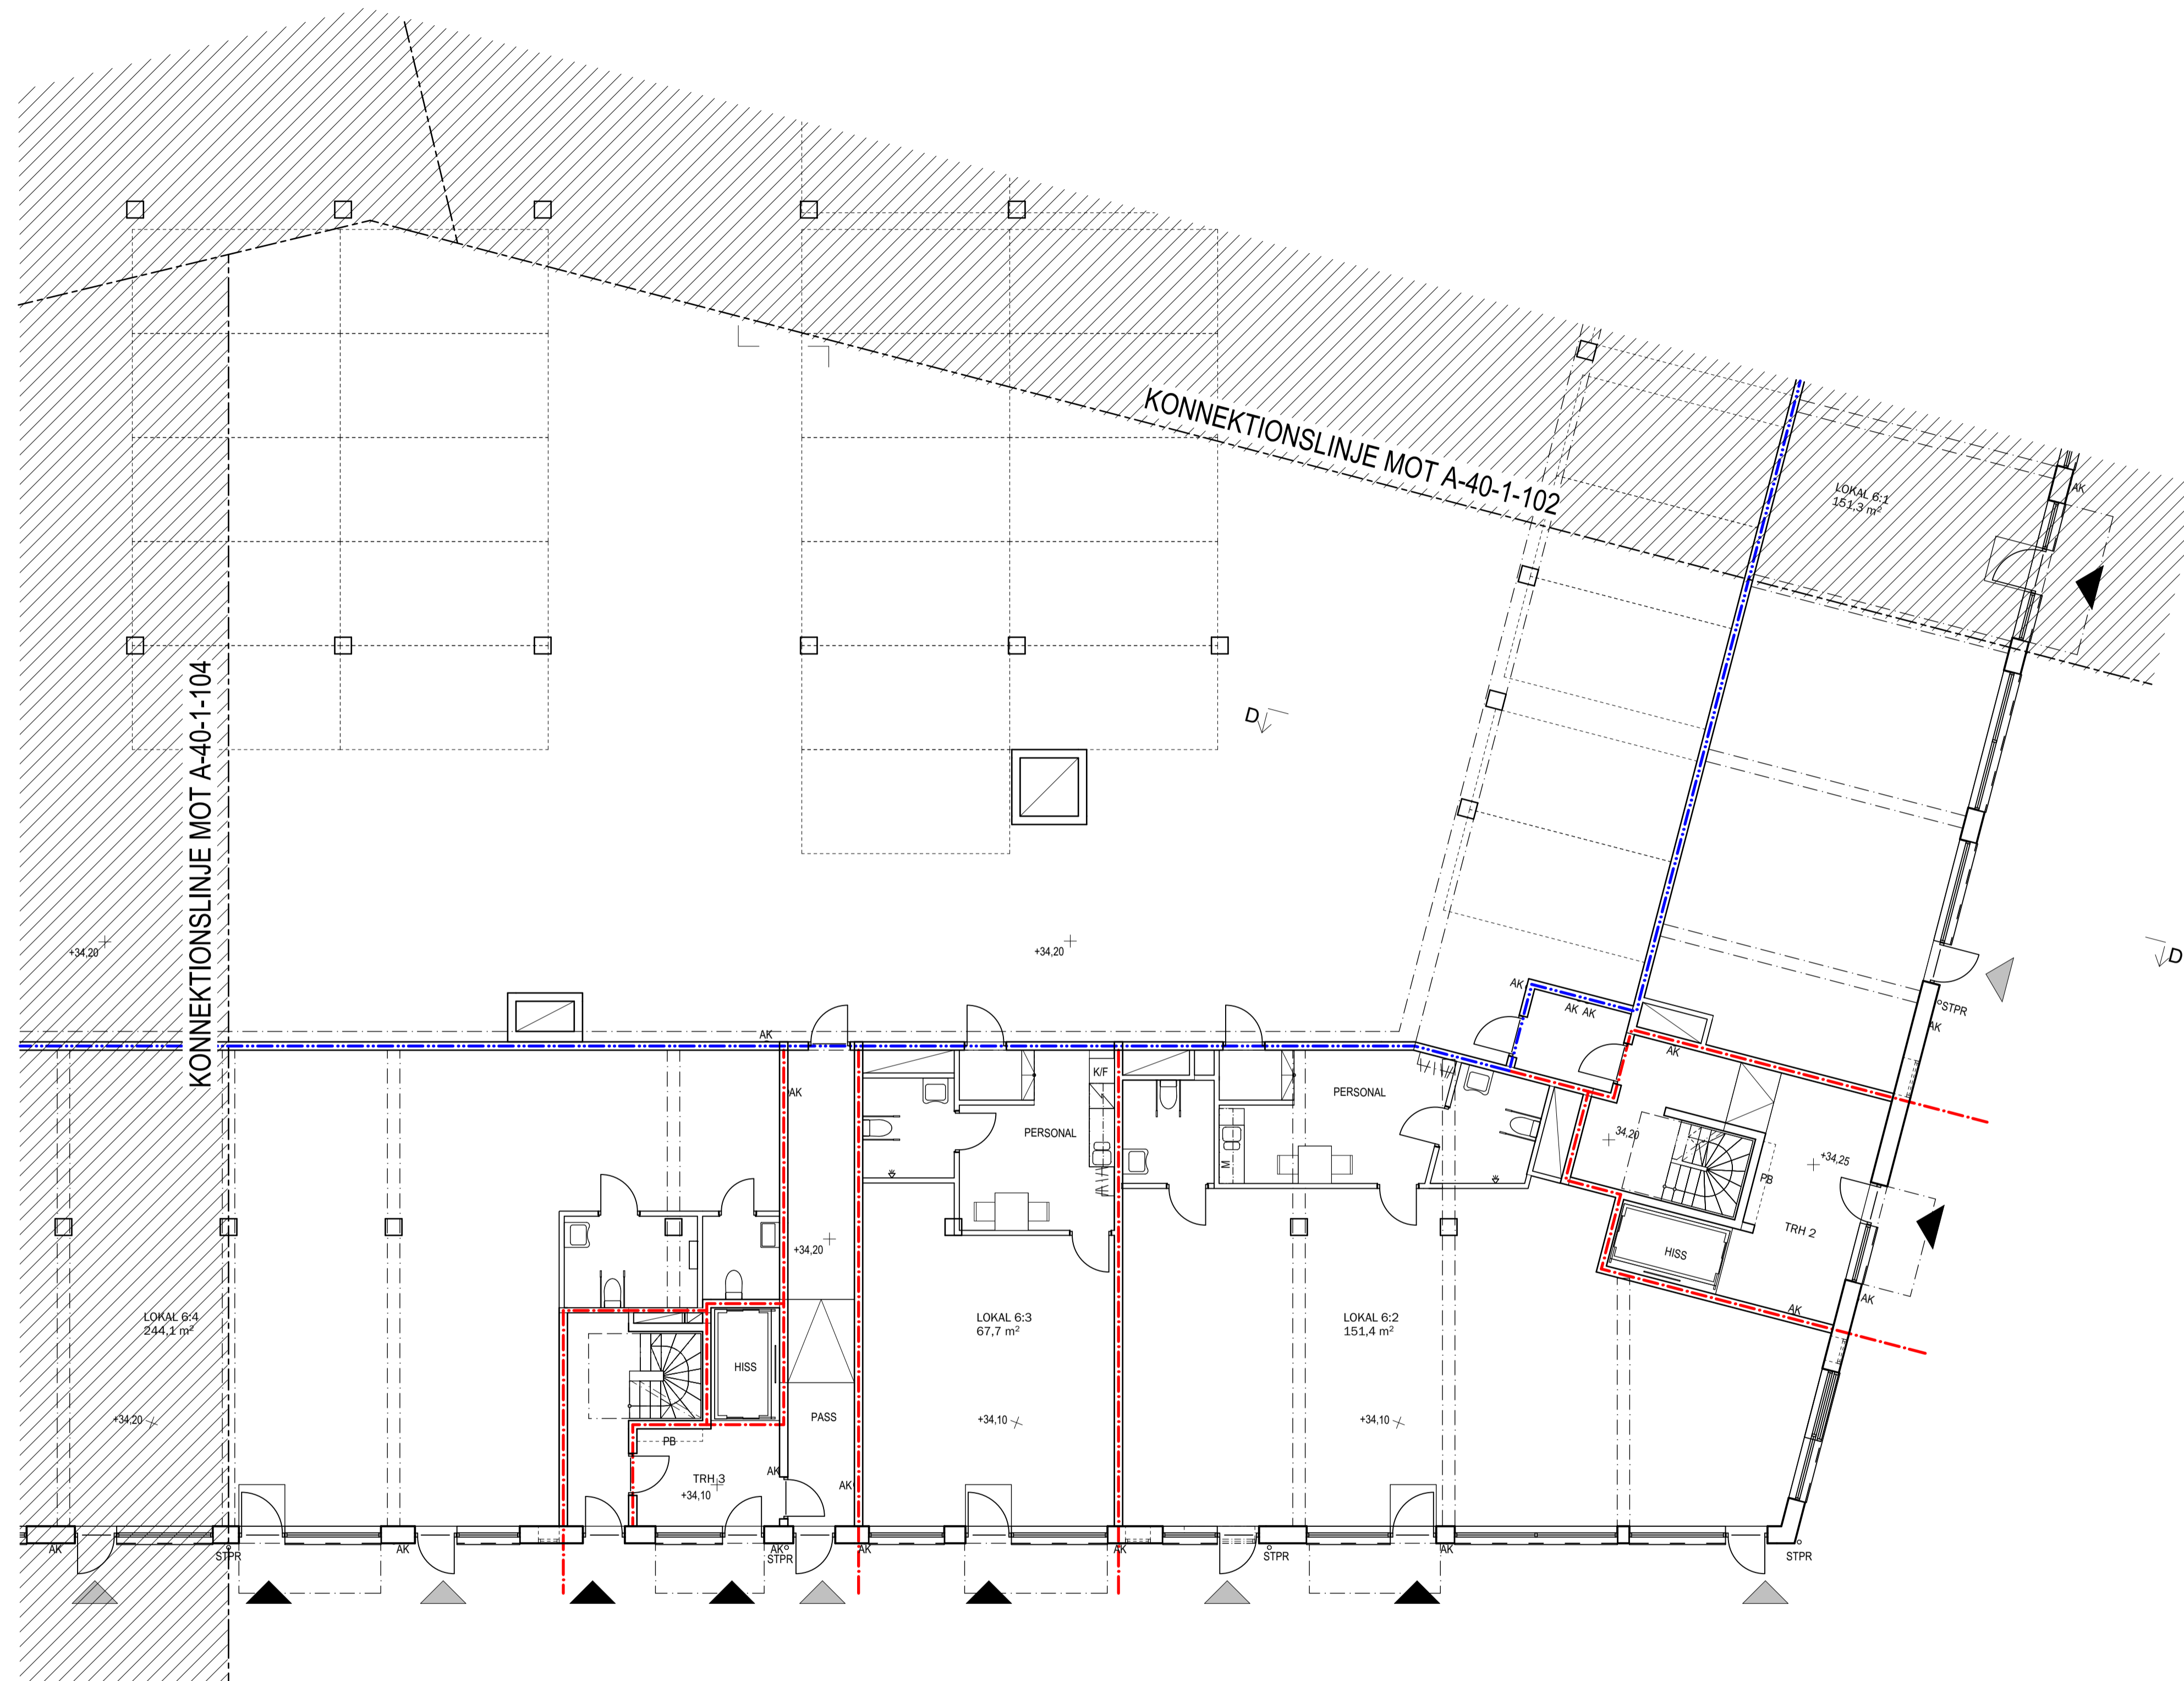

BET	ANT	ÄNDRINGEN AVSER	DATUM	SIGN

BYGGLOVHANDLING

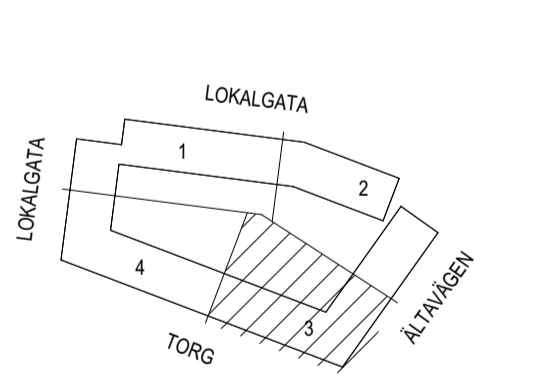


ÄLTA TORG KV. 6
ÄLTA 69:1
ÄLTAVÄGEN


 Wallenstam AB, 104 32 Stockholm
 Besöksadress: Birger Jarlsgatan 64
 Tel: 08-720 00 00
 www.wallenstam.se

FÖRETAG	TELEFON
A LILJEWALL ARKITEKTER AB	010-205 10 80
UPPDRAG NR 12007900	RITAD AV S. WESTIN
DATUM 2021-10-25	ANSVARIG T. SVENSSON

NYBYGGNAD AV BOSTÄDER
PLANRITNING
PLAN 10, ENTRÉPLAN, DEL 3

SKALA	NUMMER	BET
A1 = 1:100 A3 = 1:200	A-40-1-103	

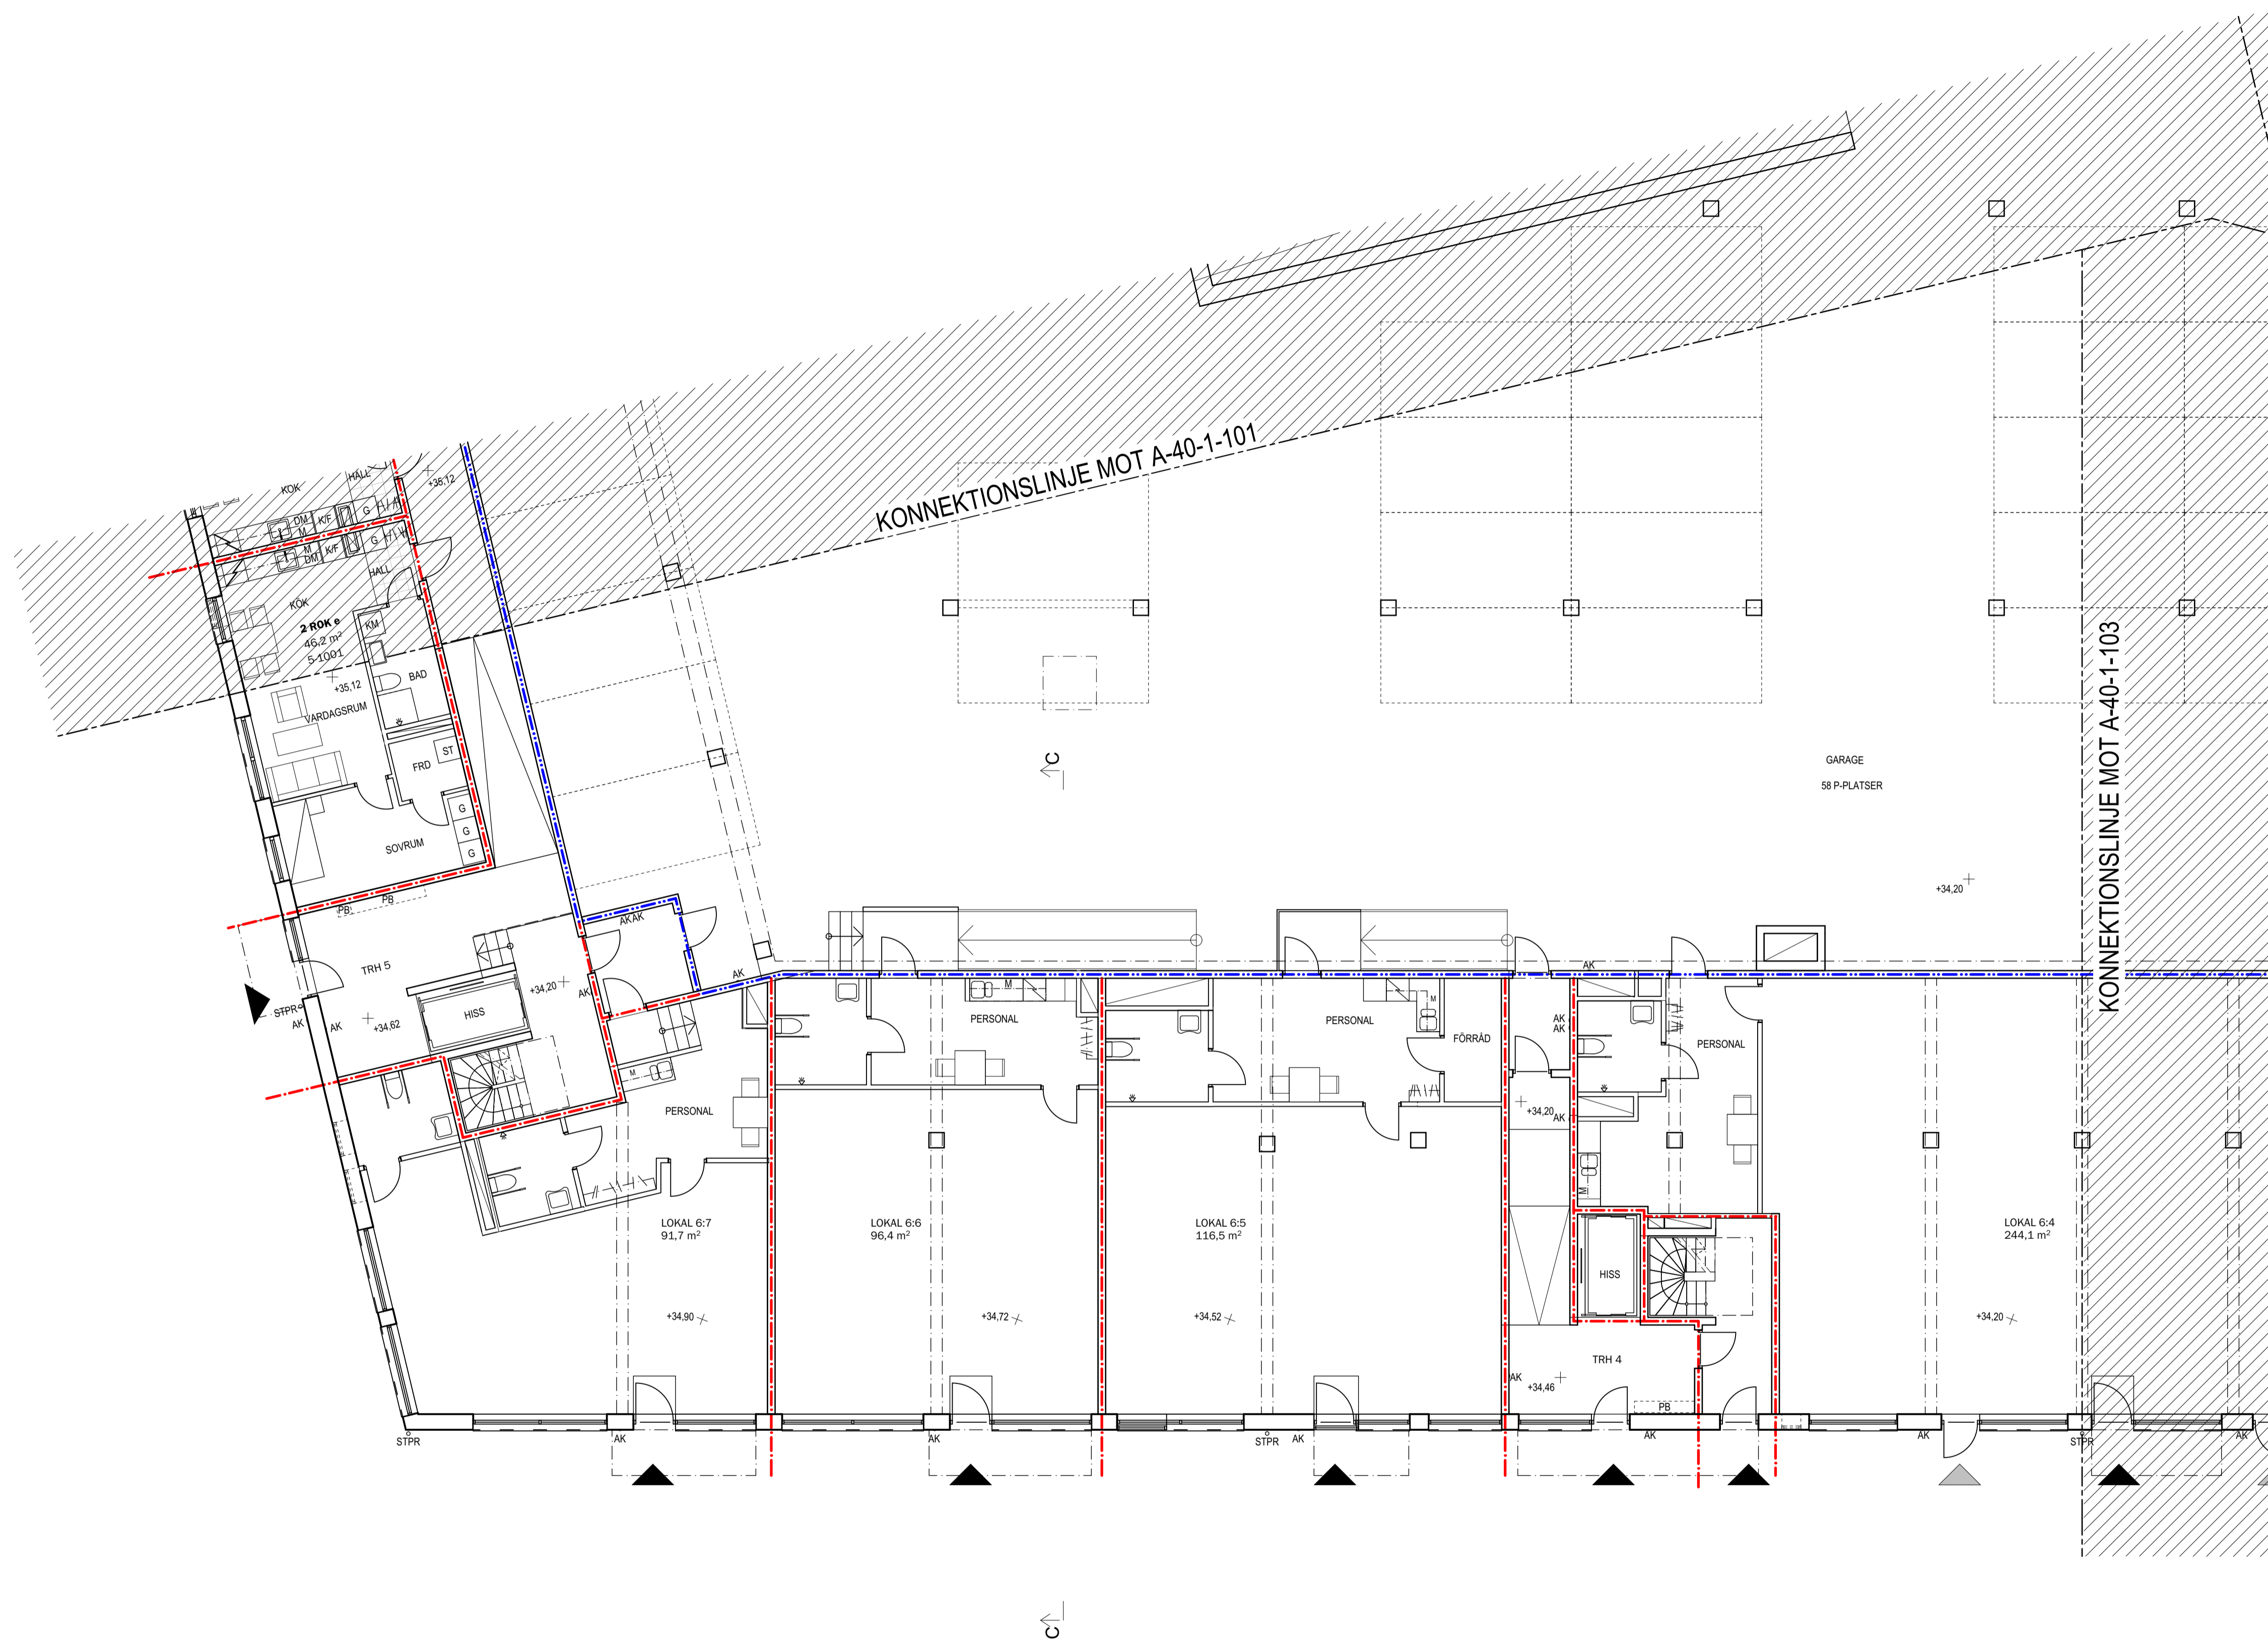


BET	ANT	ÄNDRINGEN AVISER	DATUM	SIGN
BYGGLOVHANDLING				
ÄLTA TORG KV. 6				
ÄLTA 69:1				
ÄLTAVÄGEN				
Wallenstam AB, 104 32 Stockholm Besöksadress: Birger Jarlsgratan 64 Tel: 08-720 00 00 www.wallenstam.se				
FÖRETAG		TELEFON		
A LILJEWALL ARKITEKTER AB		010-205 10 80		
UPPDRAG NR	RITAD AV	HANDLAGGARE		
12007900		S. WESTIN		
DATUM	ANSVARIG			
2021-10-25	T. SVENSSON			
NYBYGGNAD AV BOSTÄDER				
PLANRITNING				
PLAN 10, ENTRÉPLAN, DEL 4				
SKALA	A1 = 1:100	NUMMER	BET	
	A3 = 1:200		A-40-1-104	
ORIGINAL FORMAT : A1				



BET	ANT	ÄNDRINGEN AVSER	DATUM	SIGN

BYGGLOVHANDLING

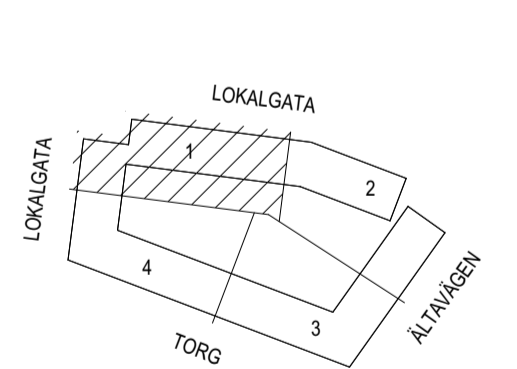


ÄLTA TORG KV. 6
ÄLTA 69:1
ÄLTAVÄGEN

Wallenstam AB, 104 32 Stockholm
Besöksadress: Birger Jarfsgatan 64
Tel: 08-720 00 00
www.wallenstam.se


FÖRETAG	TELEFON
A LILJEWALL ARKITEKTER AB	010-205 10 80
UPPDRAG NR 12007900	RITAD AV HANDLAGGARE S. WESTIN
DATUM 2021-10-25	ANSVARIG T. SVENSSON

NYBYGGNAD AV BOSTÄDER		
PLANRITNING		
PLAN 11, GÅRD, DEL 1		
SKALA	NUMMER	BET
A1 = 1:100 A3 = 1:200	A-40-1-111	

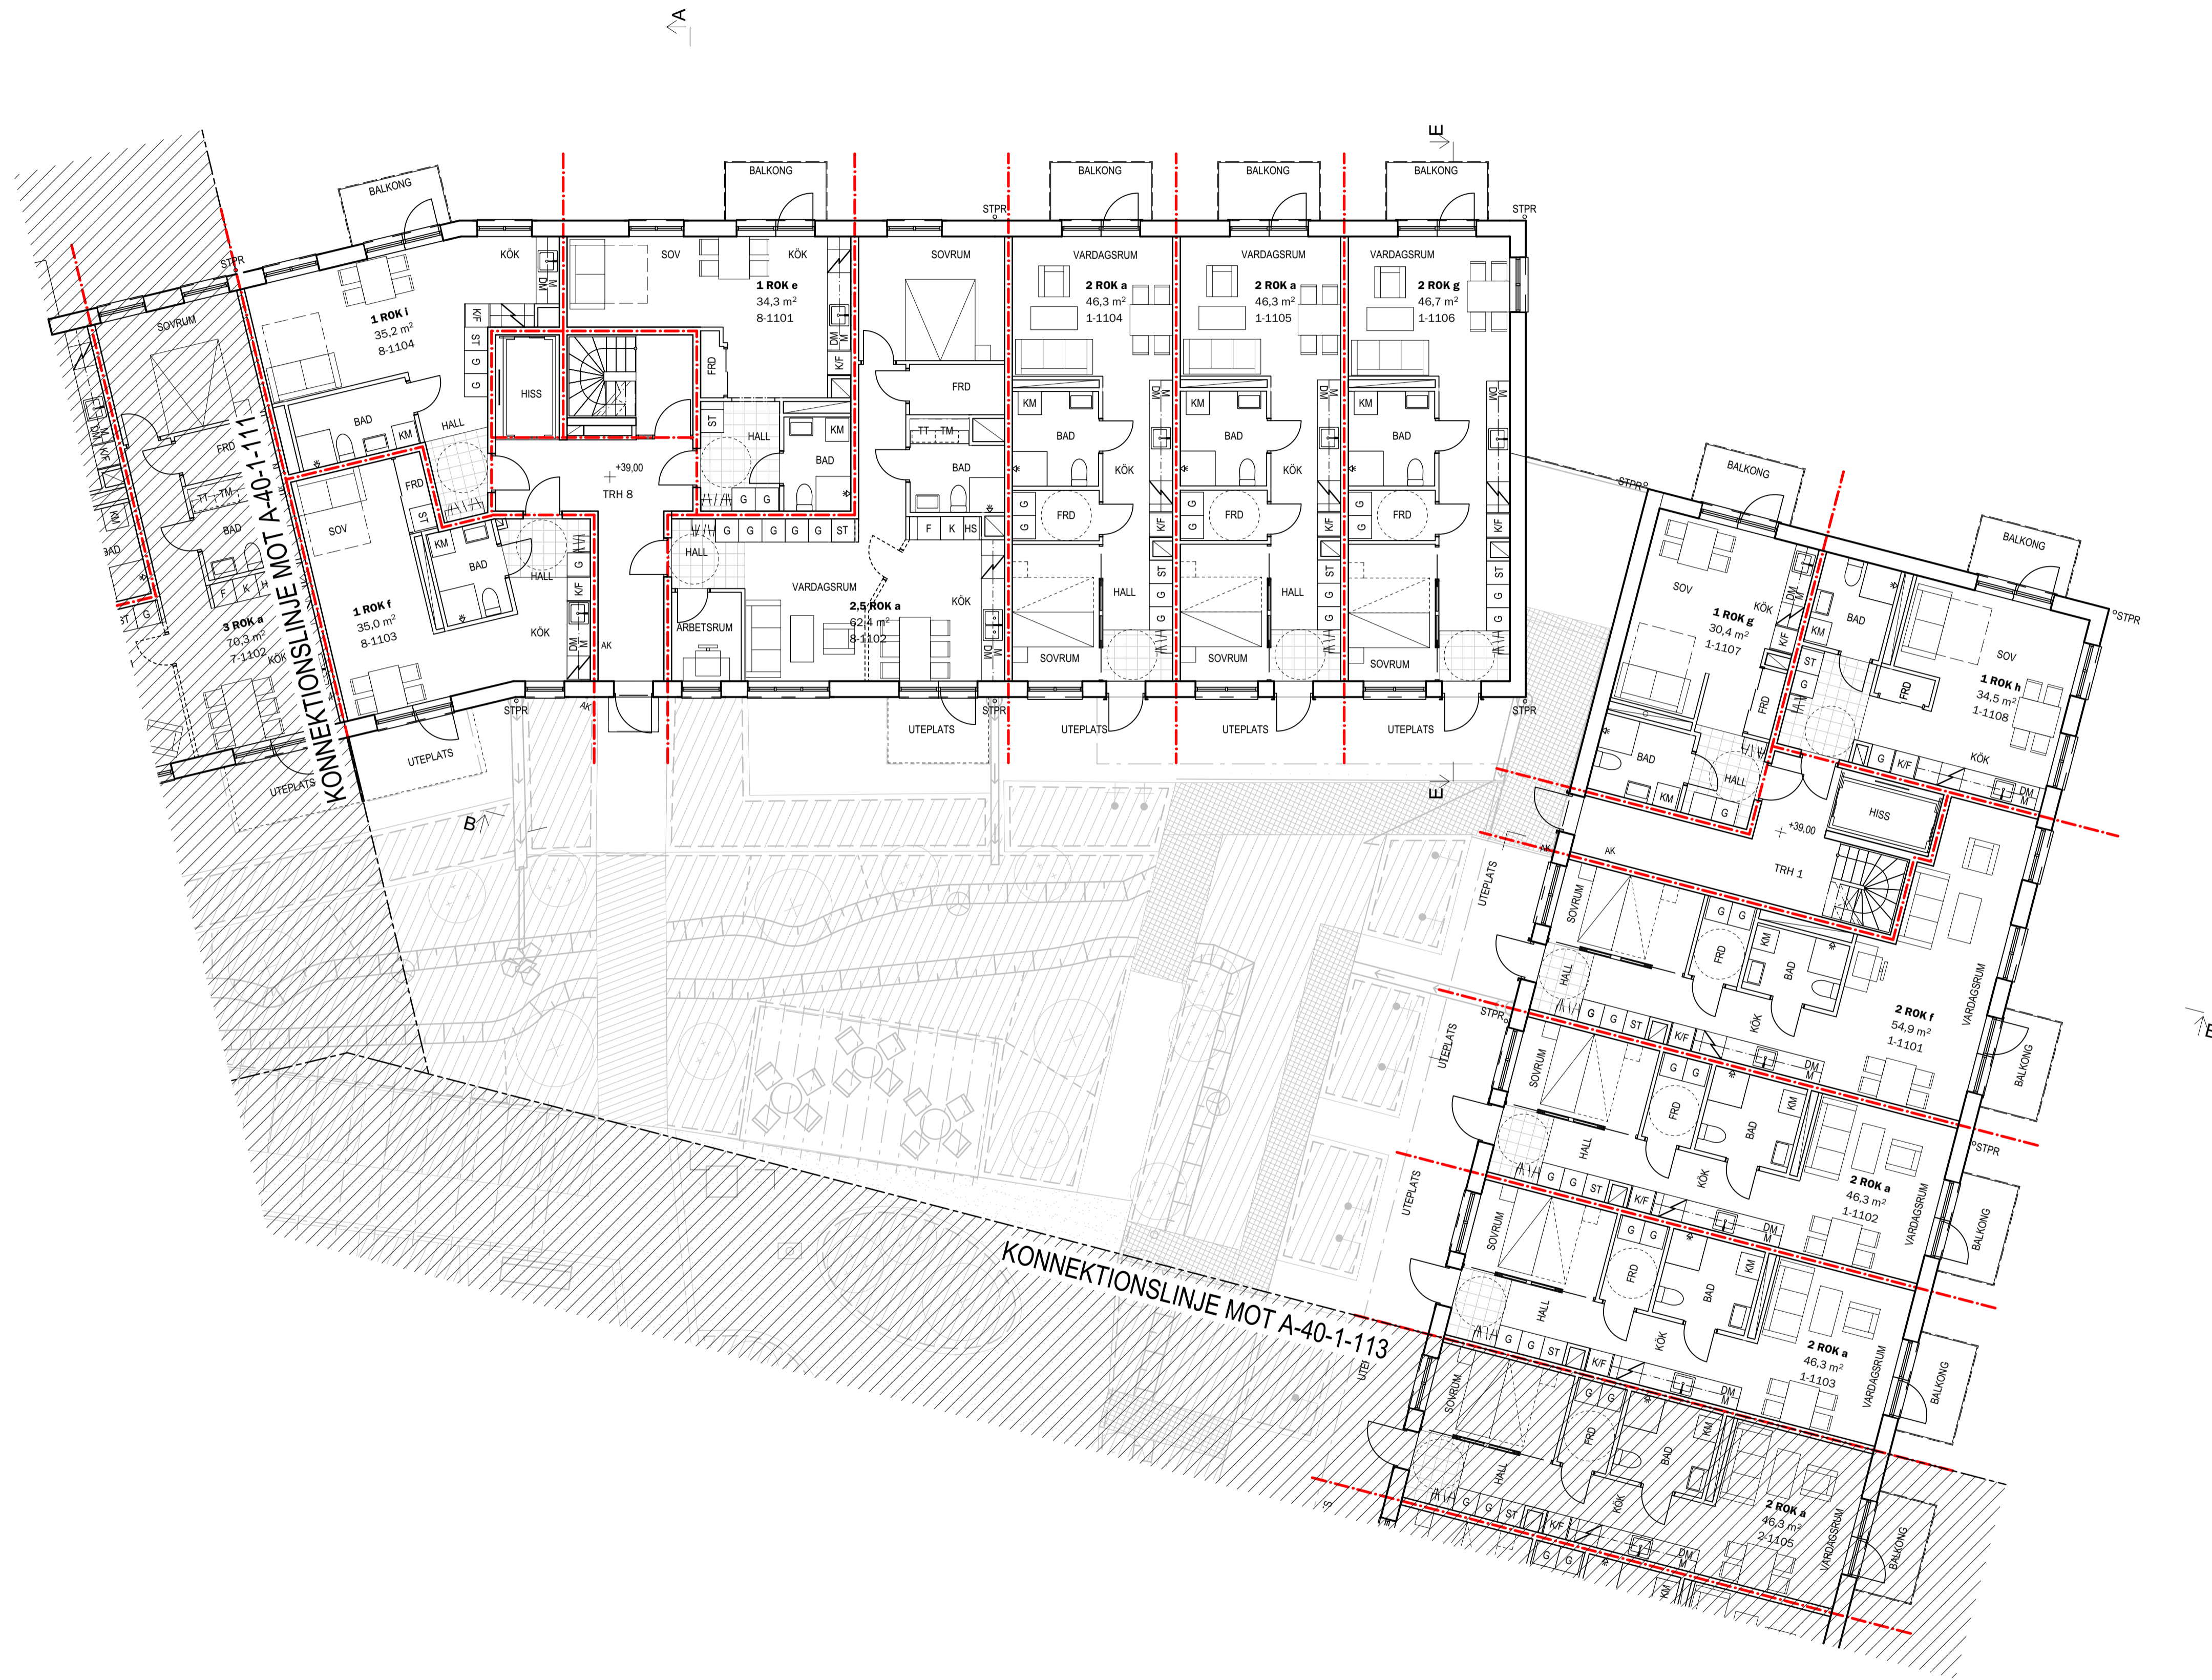

BET	ANT	ÄNDRINGEN AVISER	DATUM	SIGN

BYGGLOVHANDLING

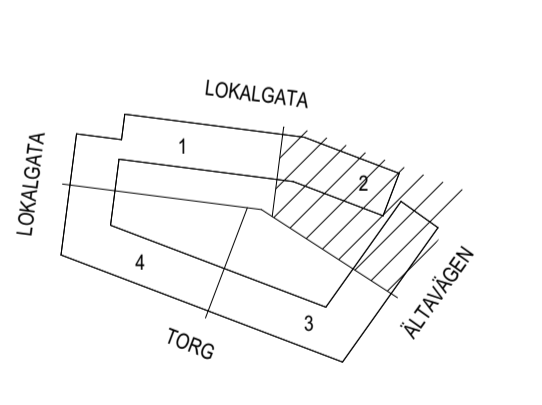

ÄLTA TORG KV. 6
 ÄLTA 69:1
 ÄLTAVÄGEN



 Wallenstam AB, 104 32 Stockholm
 Besöksadress: Birger Jarfsgatan 64
 Tel: 08-720 00 00
 www.wallenstam.se

FÖRETAG	TELEFON
A LILJEWALL ARKITEKTER AB	010-205 10 80
UPPDRAG NR 12007900	RITAD AV S. WESTIN
DATUM 2021-10-25	ANSVARIG T. SVENSSON

NYBYGGNAD AV BOSTÄDER
 PLANRITNING
 PLAN 11, GÅRD, DEL 2


SKALA	NUMMER	BET
A1 = 1:100 A3 = 1:200	A-40-1-112	



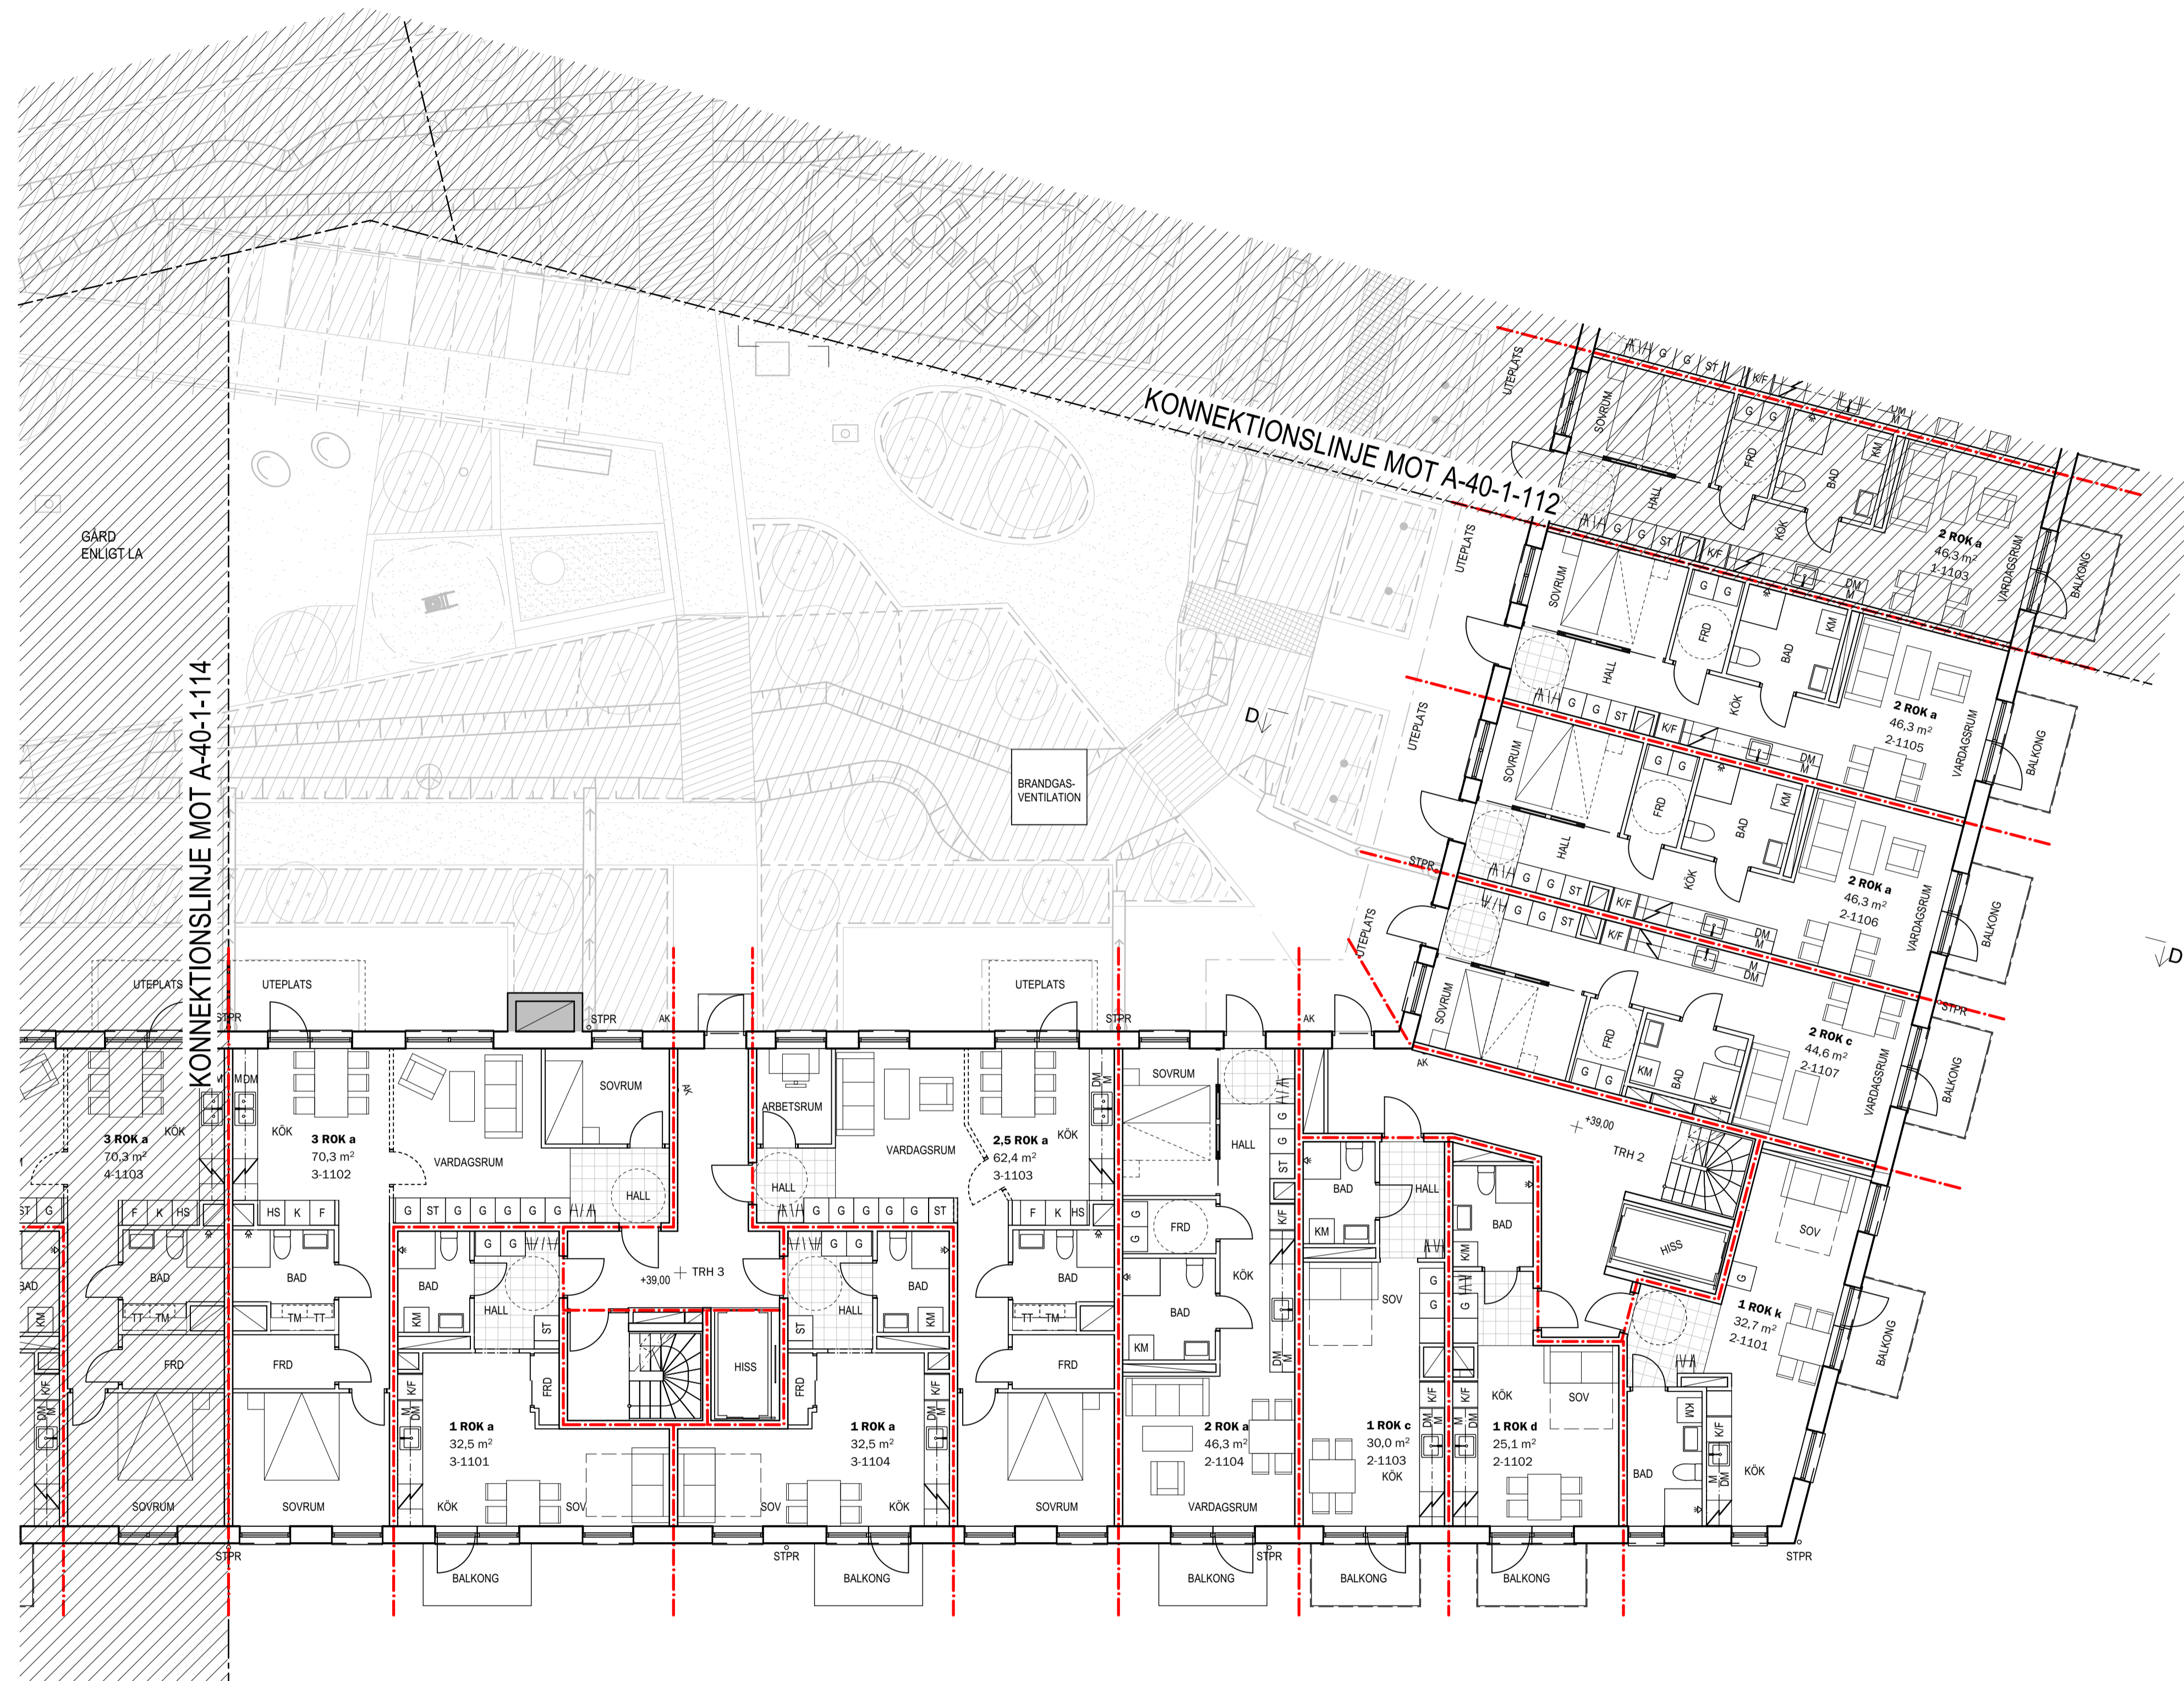

BET	ANT	ÄNDRINGEN AVISER	DATUM	SIGN

BYGGLOVHANDLING

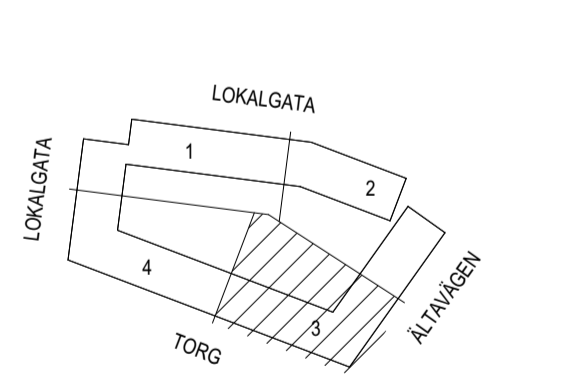

ÄLTA TORG KV. 6
ÄLTA 69:1
ÄLTAVÄGEN





Wallenstam AB, 104 32 Stockholm
Besöksadress: Birger Jarlsgratan 64
Tel: 08-720 00 00
www.wallenstam.se

FÖRETAG	TELEFON
A LILJEWALL ARKITEKTER AB	010-205 10 80
UPPDRAG NR 12007900	RITAD AV S. WESTIN
DATUM 2021-10-25	ANSVARIG T. SVENSSON


NYBYGGNAD AV BOSTÄDER		
PLANRITNING		
PLAN 11, GÅRD, DEL 3		
SKALA	NUMMER	BET
A1 = 1:100 A3 = 1:200	A-40-1-113	



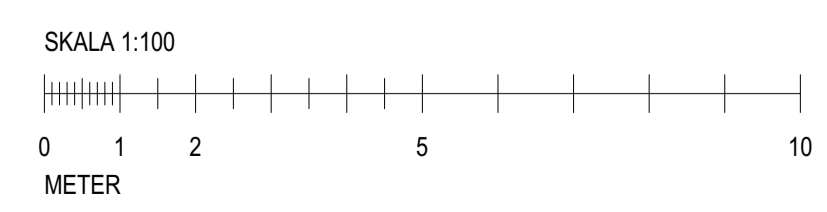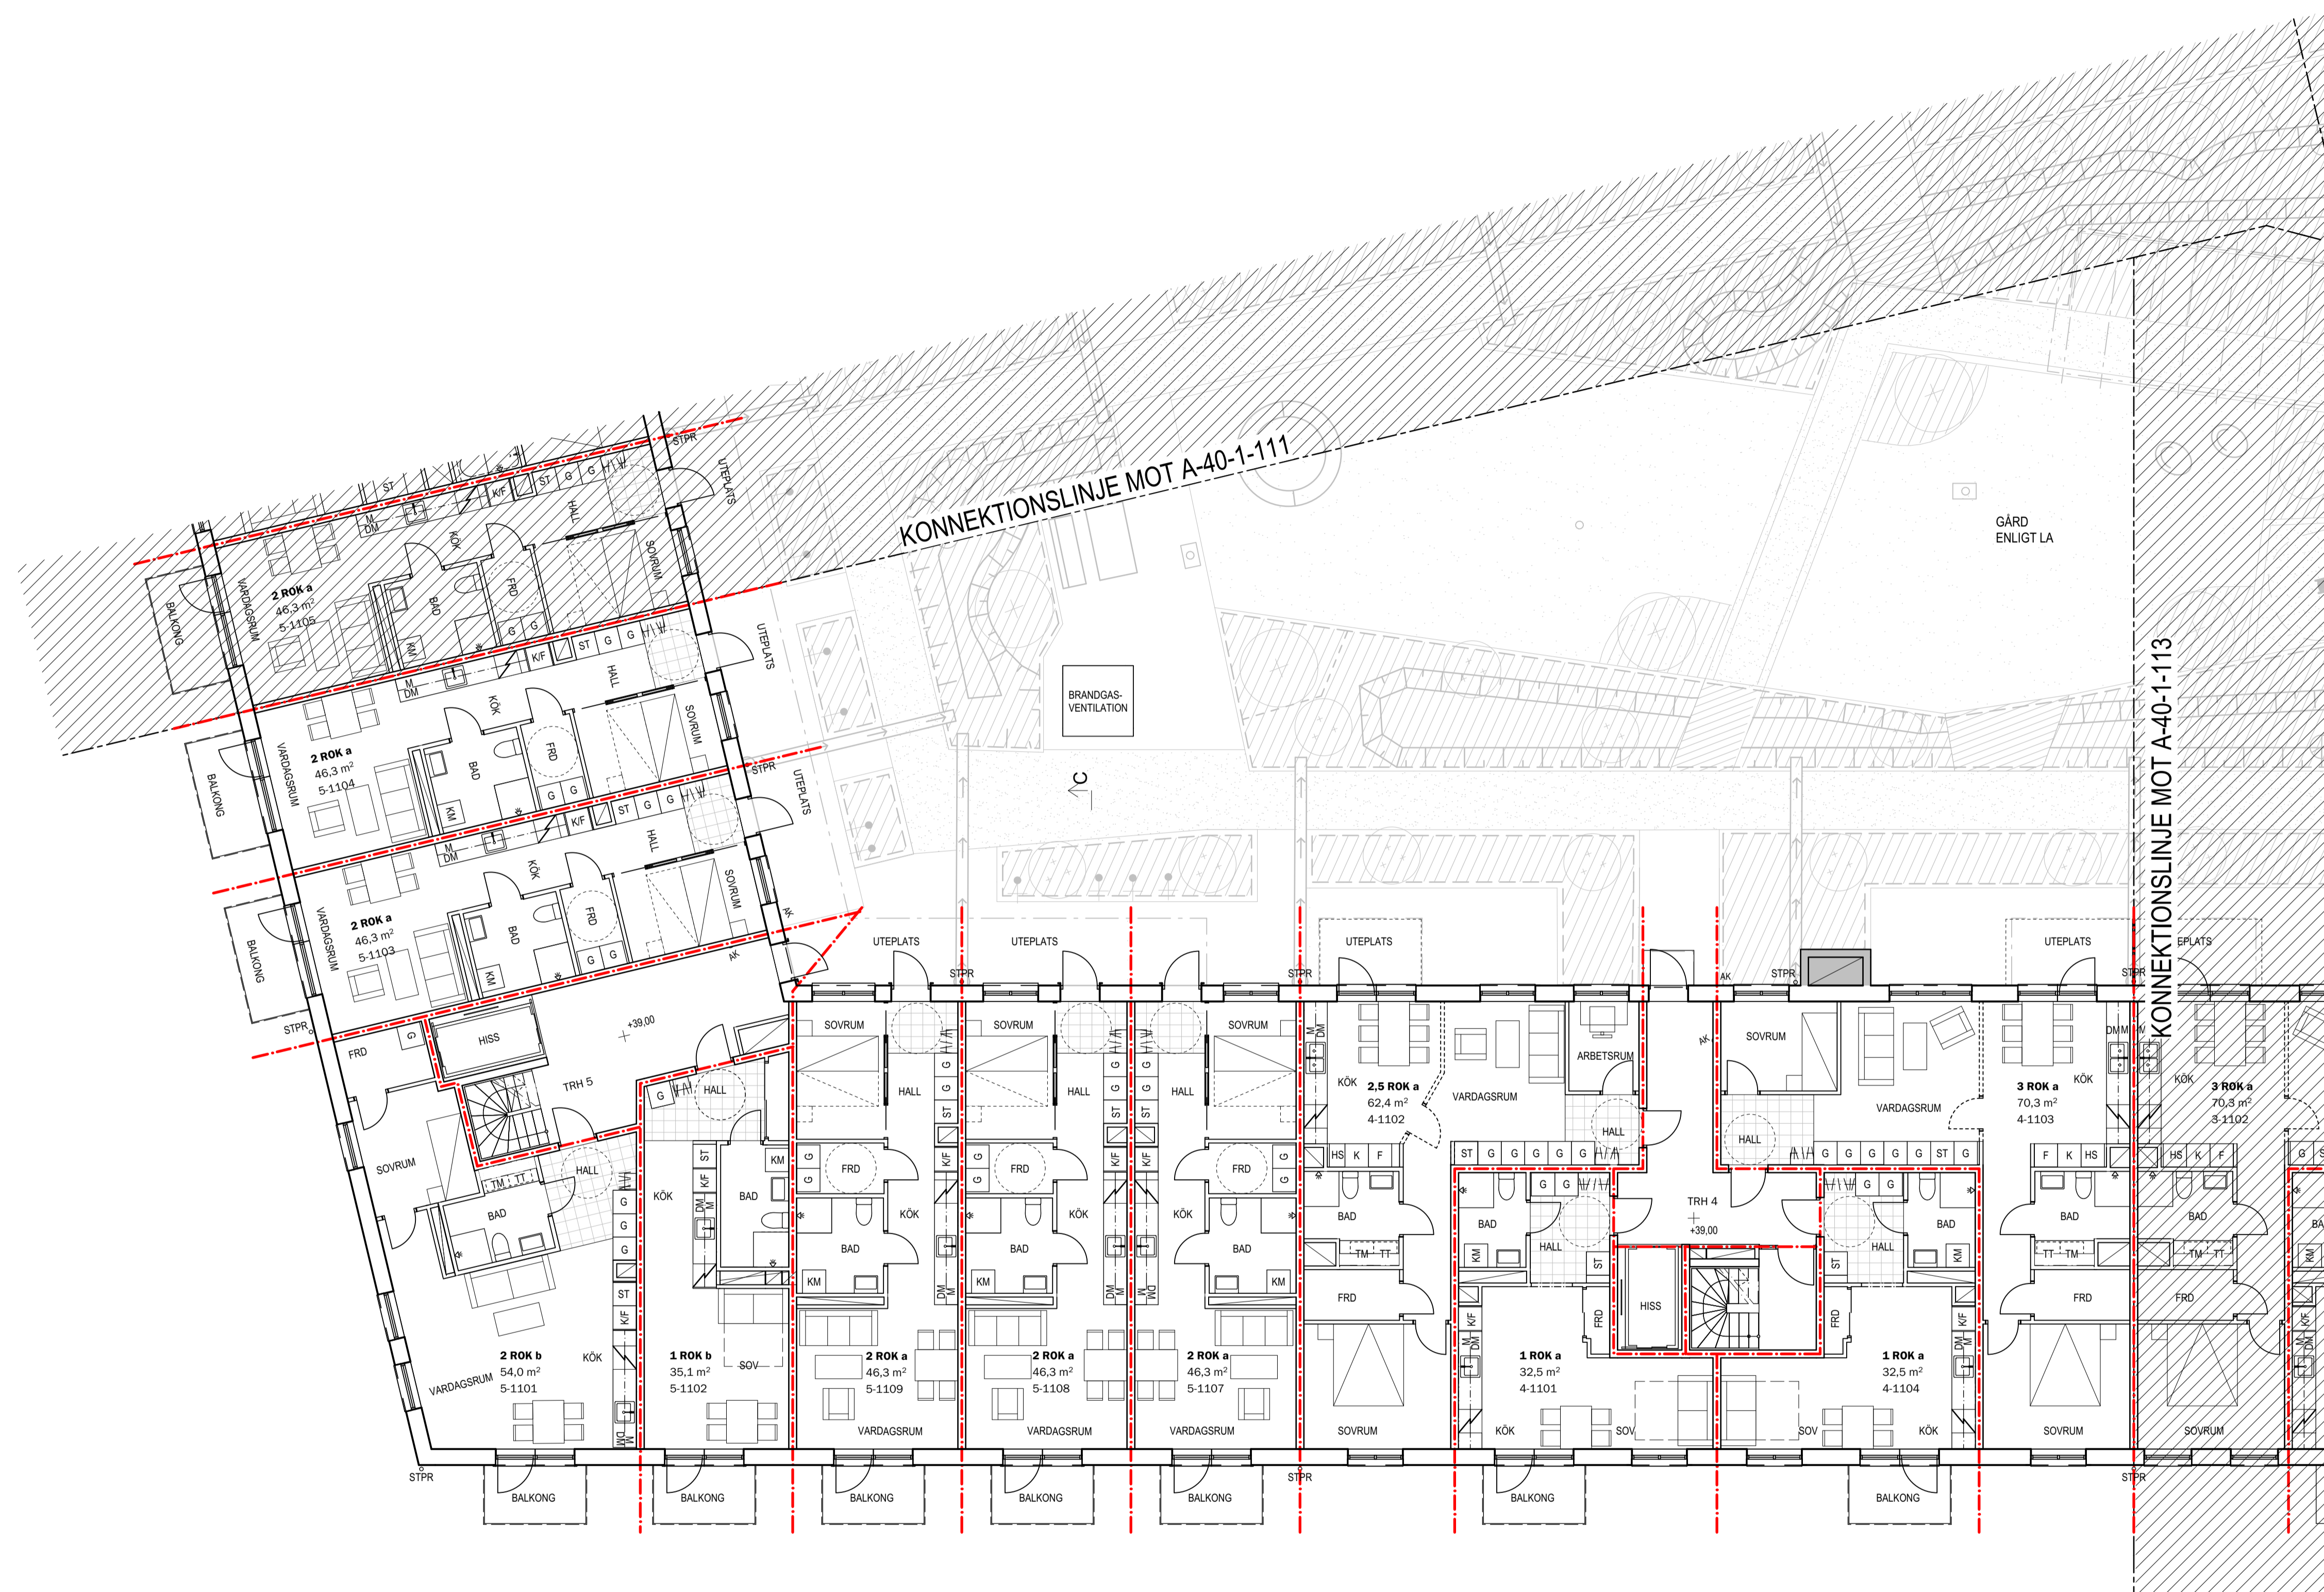

BET	ANT	ÄNDRINGEN AVSER	DATUM	SIGN

BYGGLOVHANDLING

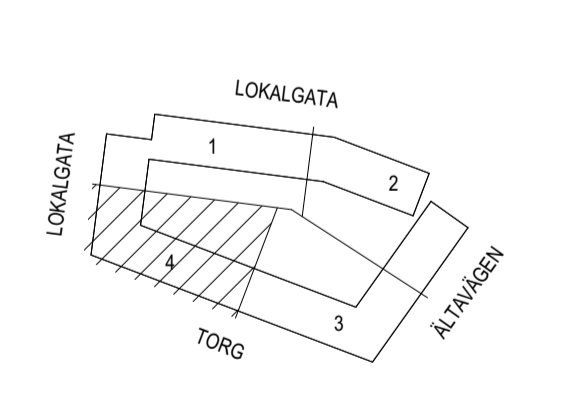

ÄLTA TORG KV. 6
ÄLTA 69:1
ÄLTAVÄGEN


 Wallenstam AB, 104 32 Stockholm
 Besöksadress: Birger Jarlsgratan 64
 Tel: 08-720 00 00
 www.wallenstam.se

FÖRETAG	TELEFON
A LILJEWALL ARKITEKTER AB	010-205 10 80
UPPDRAG NR 12007900	RITAD AV S. WESTIN
DATUM 2021-10-25	ANSVARIG T. SVENSSON


NYBYGGNAD AV BOSTÄDER
PLANRITNING
PLAN 11, GÄRD, DEL 4

SKALA	NUMMER	BET
A1 = 1:100 A3 = 1:200	A-40-1-114	



BET	ANT	ÄNDRINGEN AVISER	DATUM	SIGN

BYGGLOVHANDLING

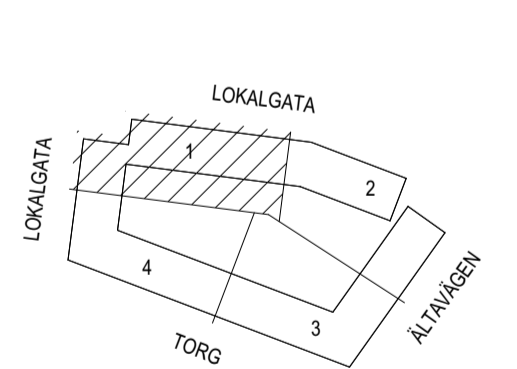


ÄLTA TORG KV. 6
ÄLTA 69:1
ÄLTAVÄGEN


 Wallenstam AB, 104 32 Stockholm
 Besöksadress: Birger Jarfsgatan 64
 Tel: 08-720 00 00
 www.wallenstam.se

FÖRETAG	TELEFON
A LILJEWALL ARKITEKTER AB	010-205 10 80
UPPDRAG NR 12007900	RITAD AV HANDELAGGARE S. WESTIN
DATUM 2021-10-25	ANSVARIG T. SVENSSON


NYBYGGNAD AV BOSTÄDER
PLANRITNING
PLAN 12, DEL 1

SKALA	NUMMER	BET
A1 = 1:100 A3 = 1:200	A-40-1-121	

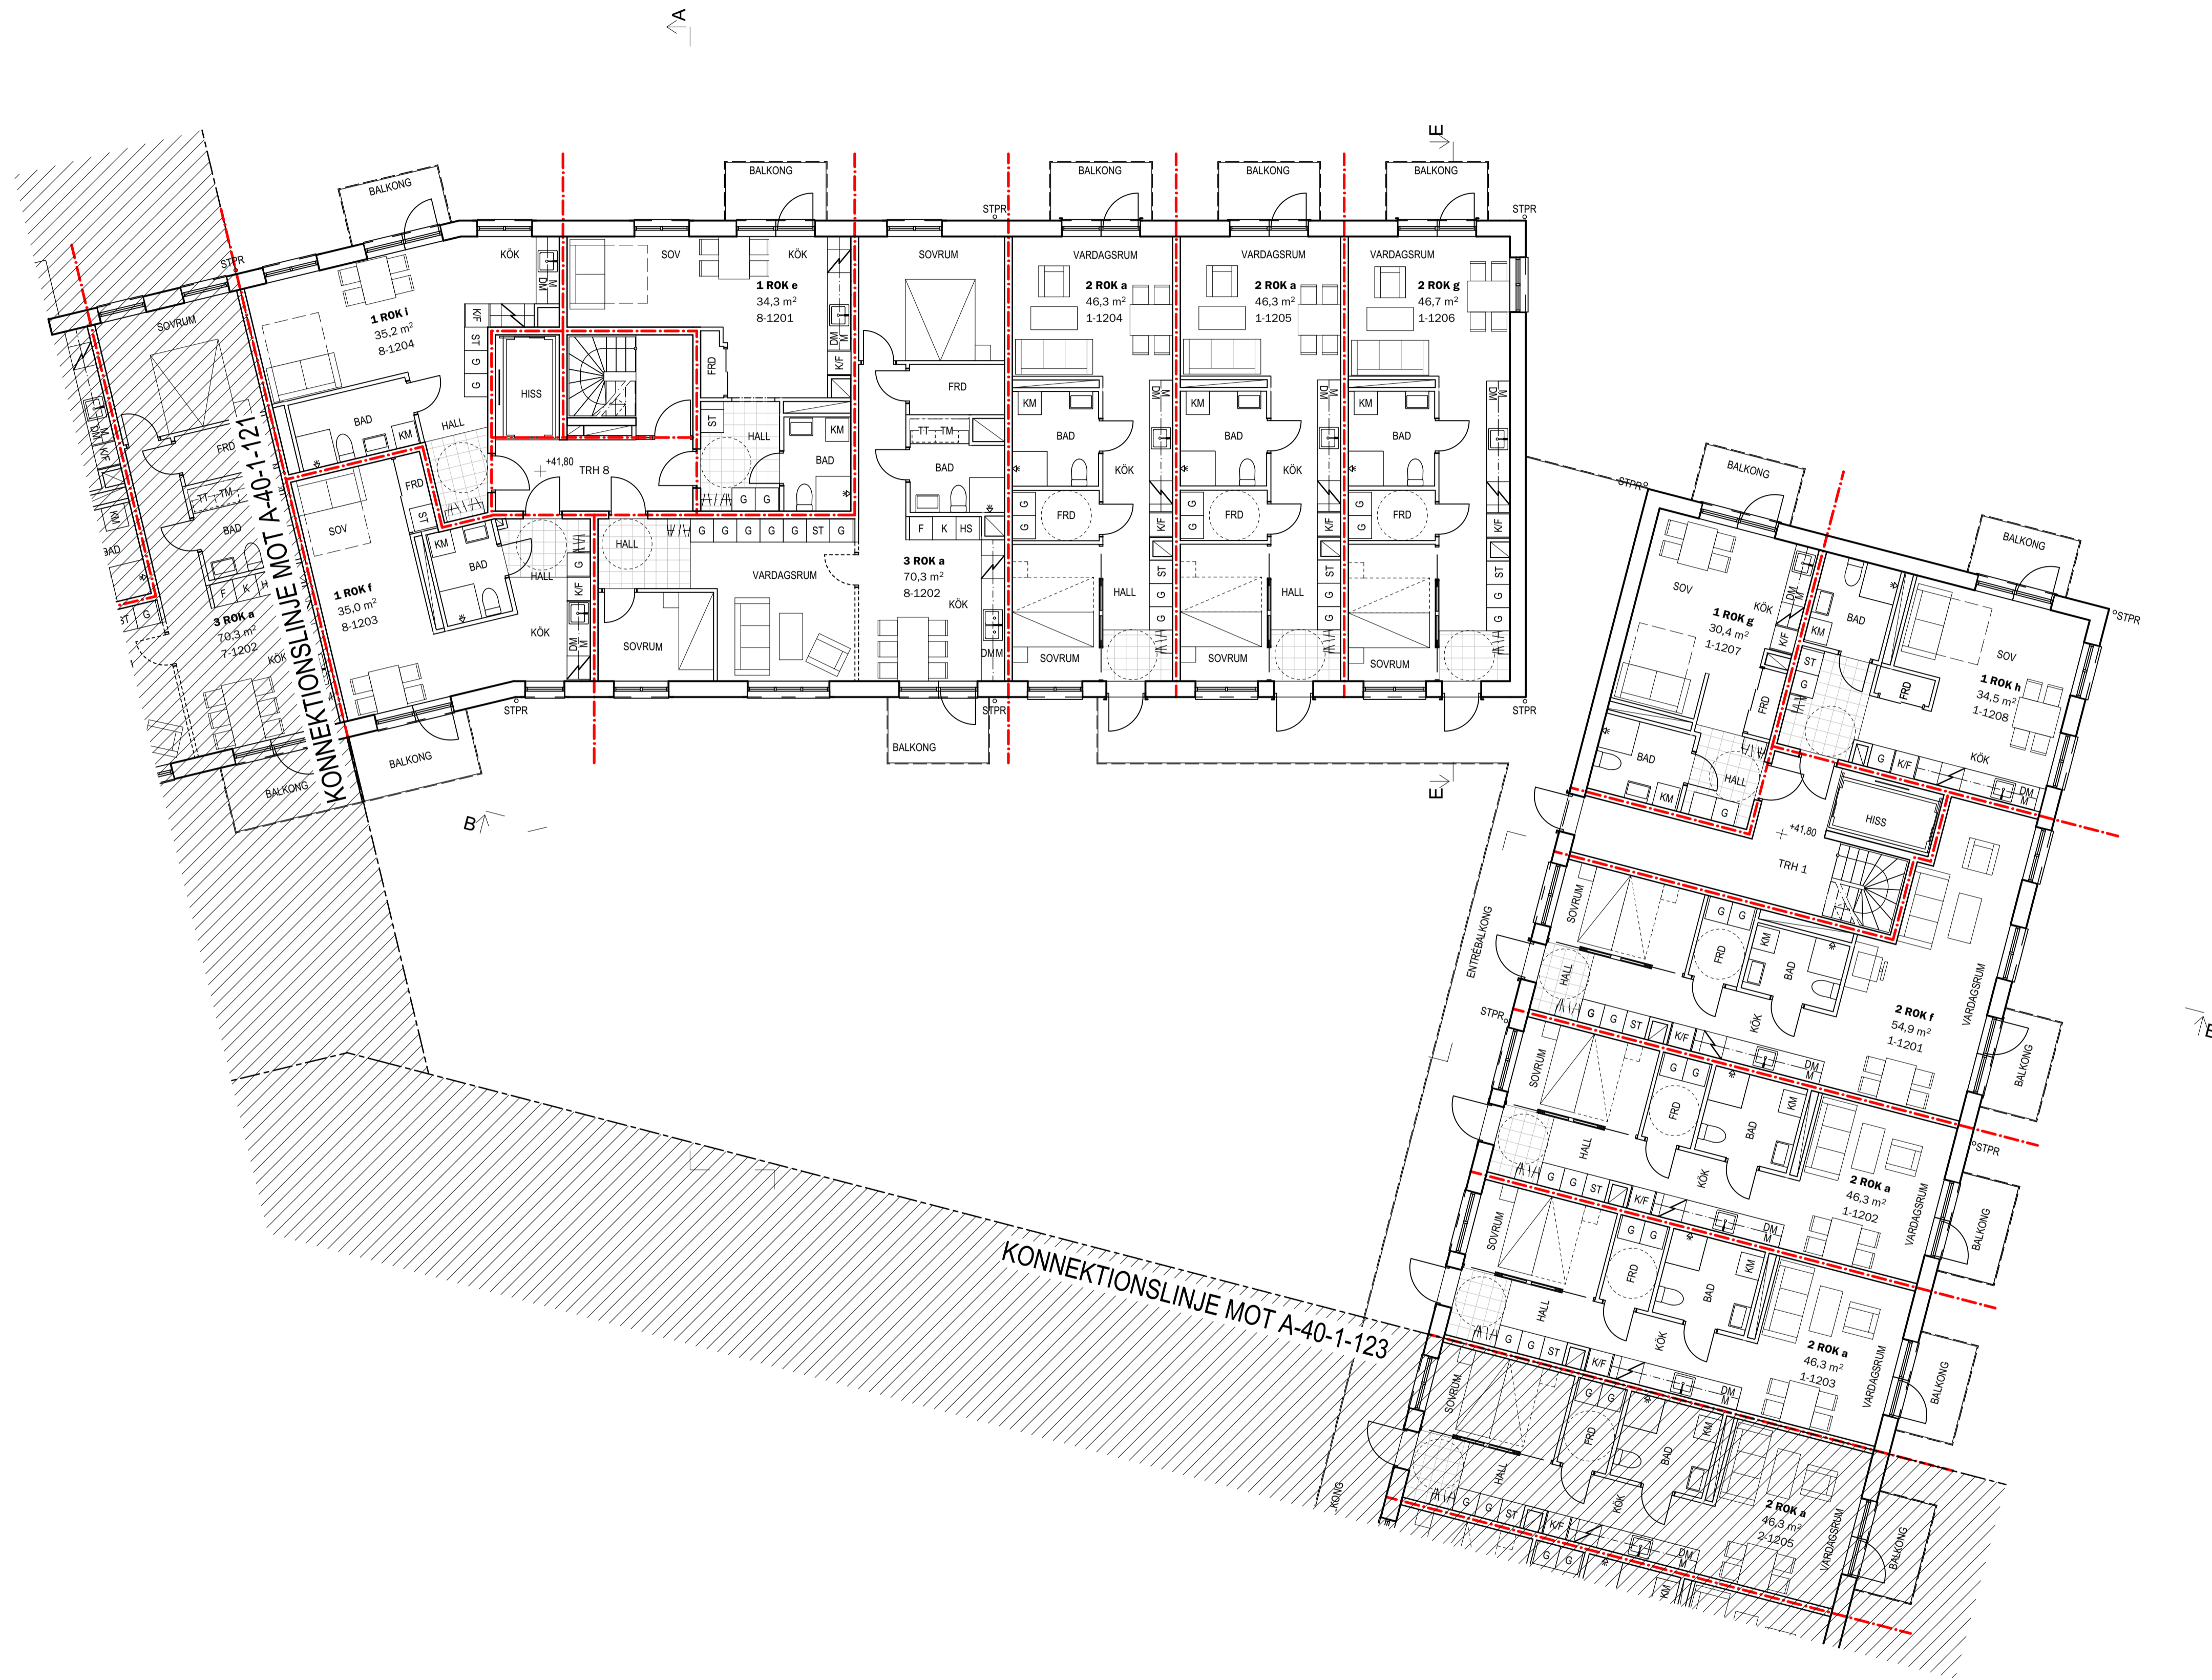

BET	ANT	ÄNDRINGEN AVISER	DATUM	SIGN

BYGGLOVHANDLING

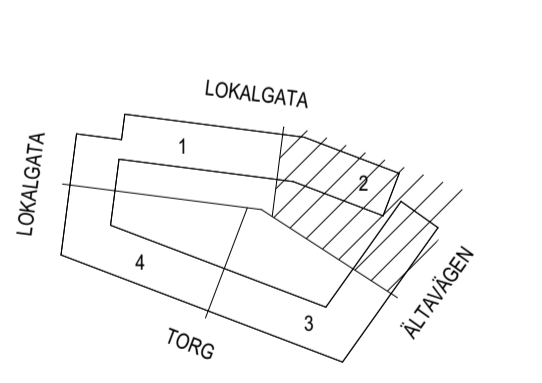


ÄLTA TORG KV. 6
ÄLTA 69:1
ÄLTAVÄGEN


 Wallenstam AB, 104 32 Stockholm
 Besöksadress: Birger Jarfsgatan 64
 Tel: 08-720 00 00
 www.wallenstam.se

FÖRETAG	TELEFON
A LILJEWALL ARKITEKTER AB	010-205 10 80
UPPDRAG NR 12007900	RITAD AV S. WESTIN
DATUM 2021-10-25	ANSVARIG T. SVENSSON


NYBYGGNAD AV BOSTÄDER
PLANRITNING
PLAN 12, DEL 2

SKALA	NUMMER	BET
A1 = 1:100 A3 = 1:200	A-40-1-122	

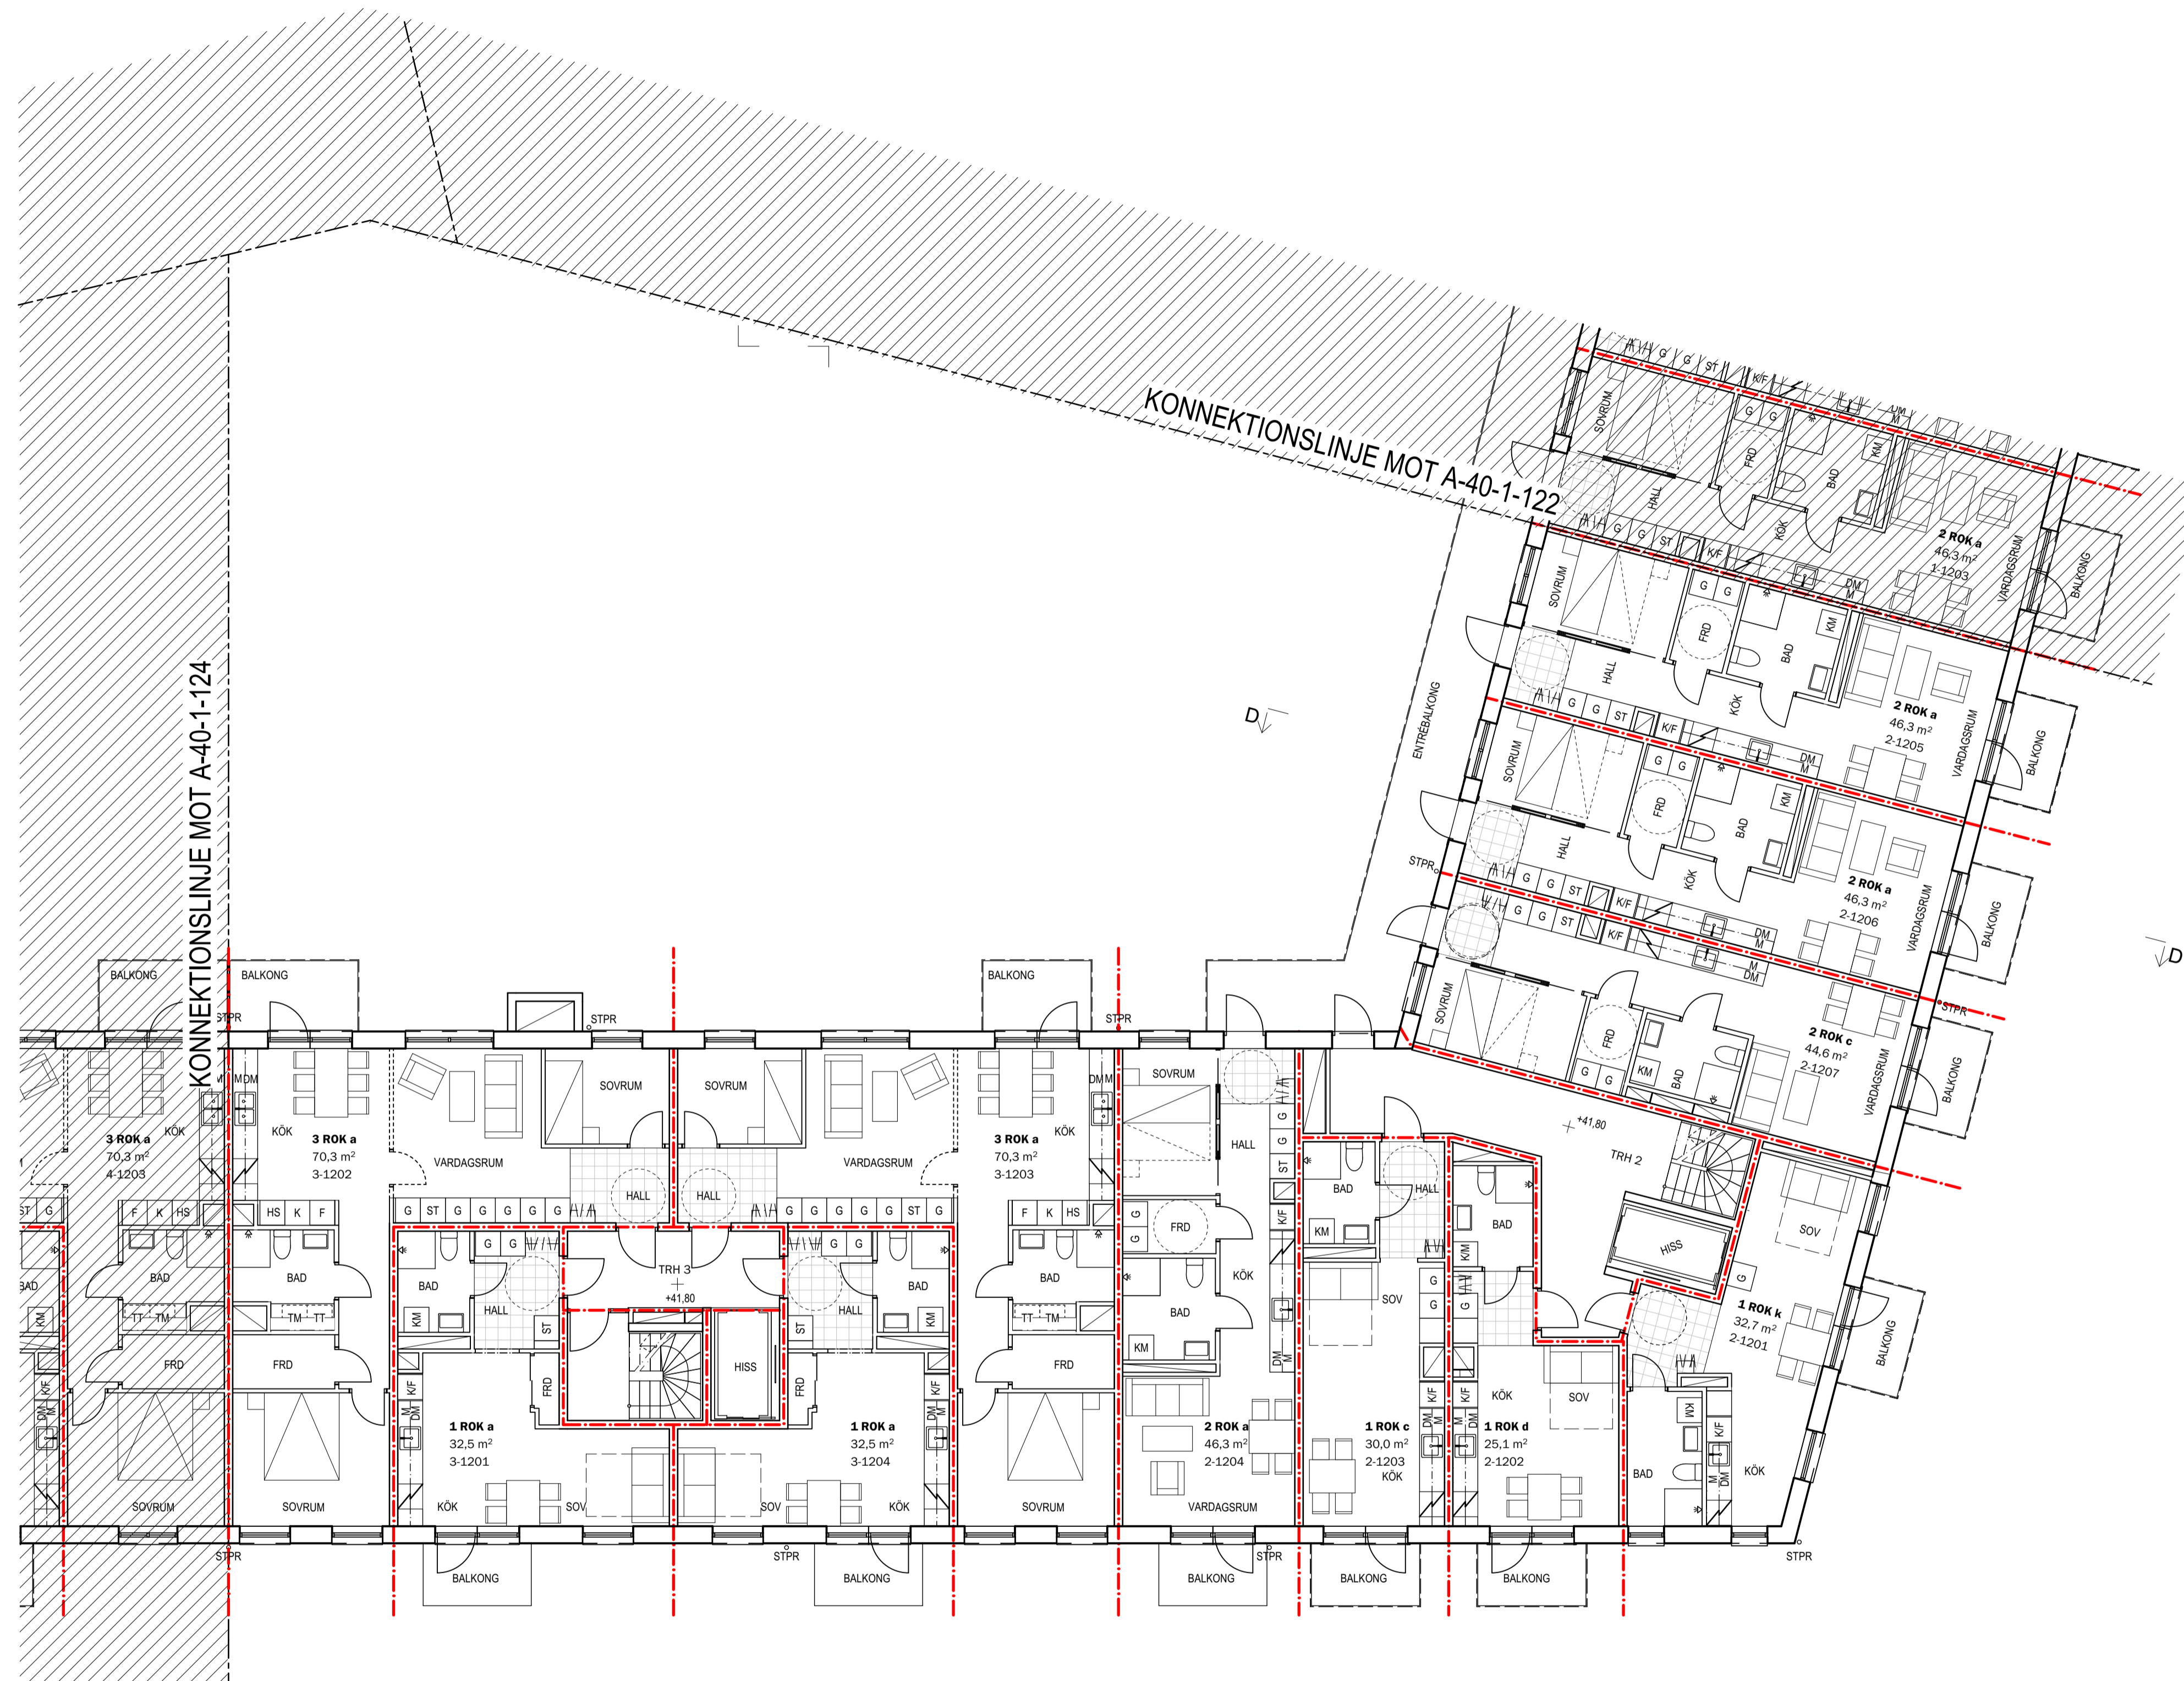

BET	ANT	ÄNDRINGEN AVISER	DATUM	SIGN

BYGGLOVHANDLING

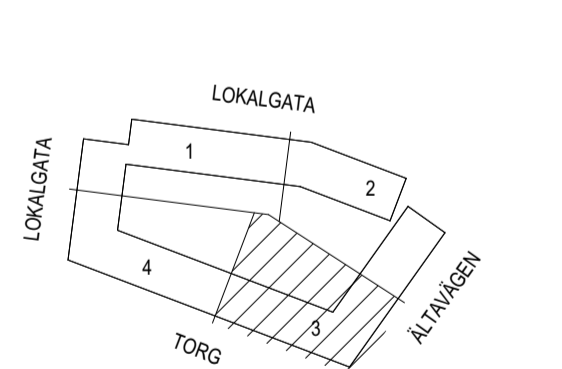


ÄLTA TORG KV. 6
ÄLTA 69:1
ÄLTAVÄGEN

Wallenstam AB, 104 32 Stockholm
Besöksadress: Birger Jarlsgratan 64
Tel: 08-720 00 00
www.wallenstam.se

FÖRETAG	TELEFON
A LILJEWALL ARKITEKTER AB	010-205 10 80
UPPDRAG NR 12007900	RITAD AV S. WESTIN
DATUM 2021-10-25	ANSVARIG T. SVENSSON


NYBYGGNAD AV BOSTÄDER
PLANRITNING
PLAN 12, DEL 3

SKALA	NUMMER	BET
A1 = 1:100 A3 = 1:200	A-40-1-123	

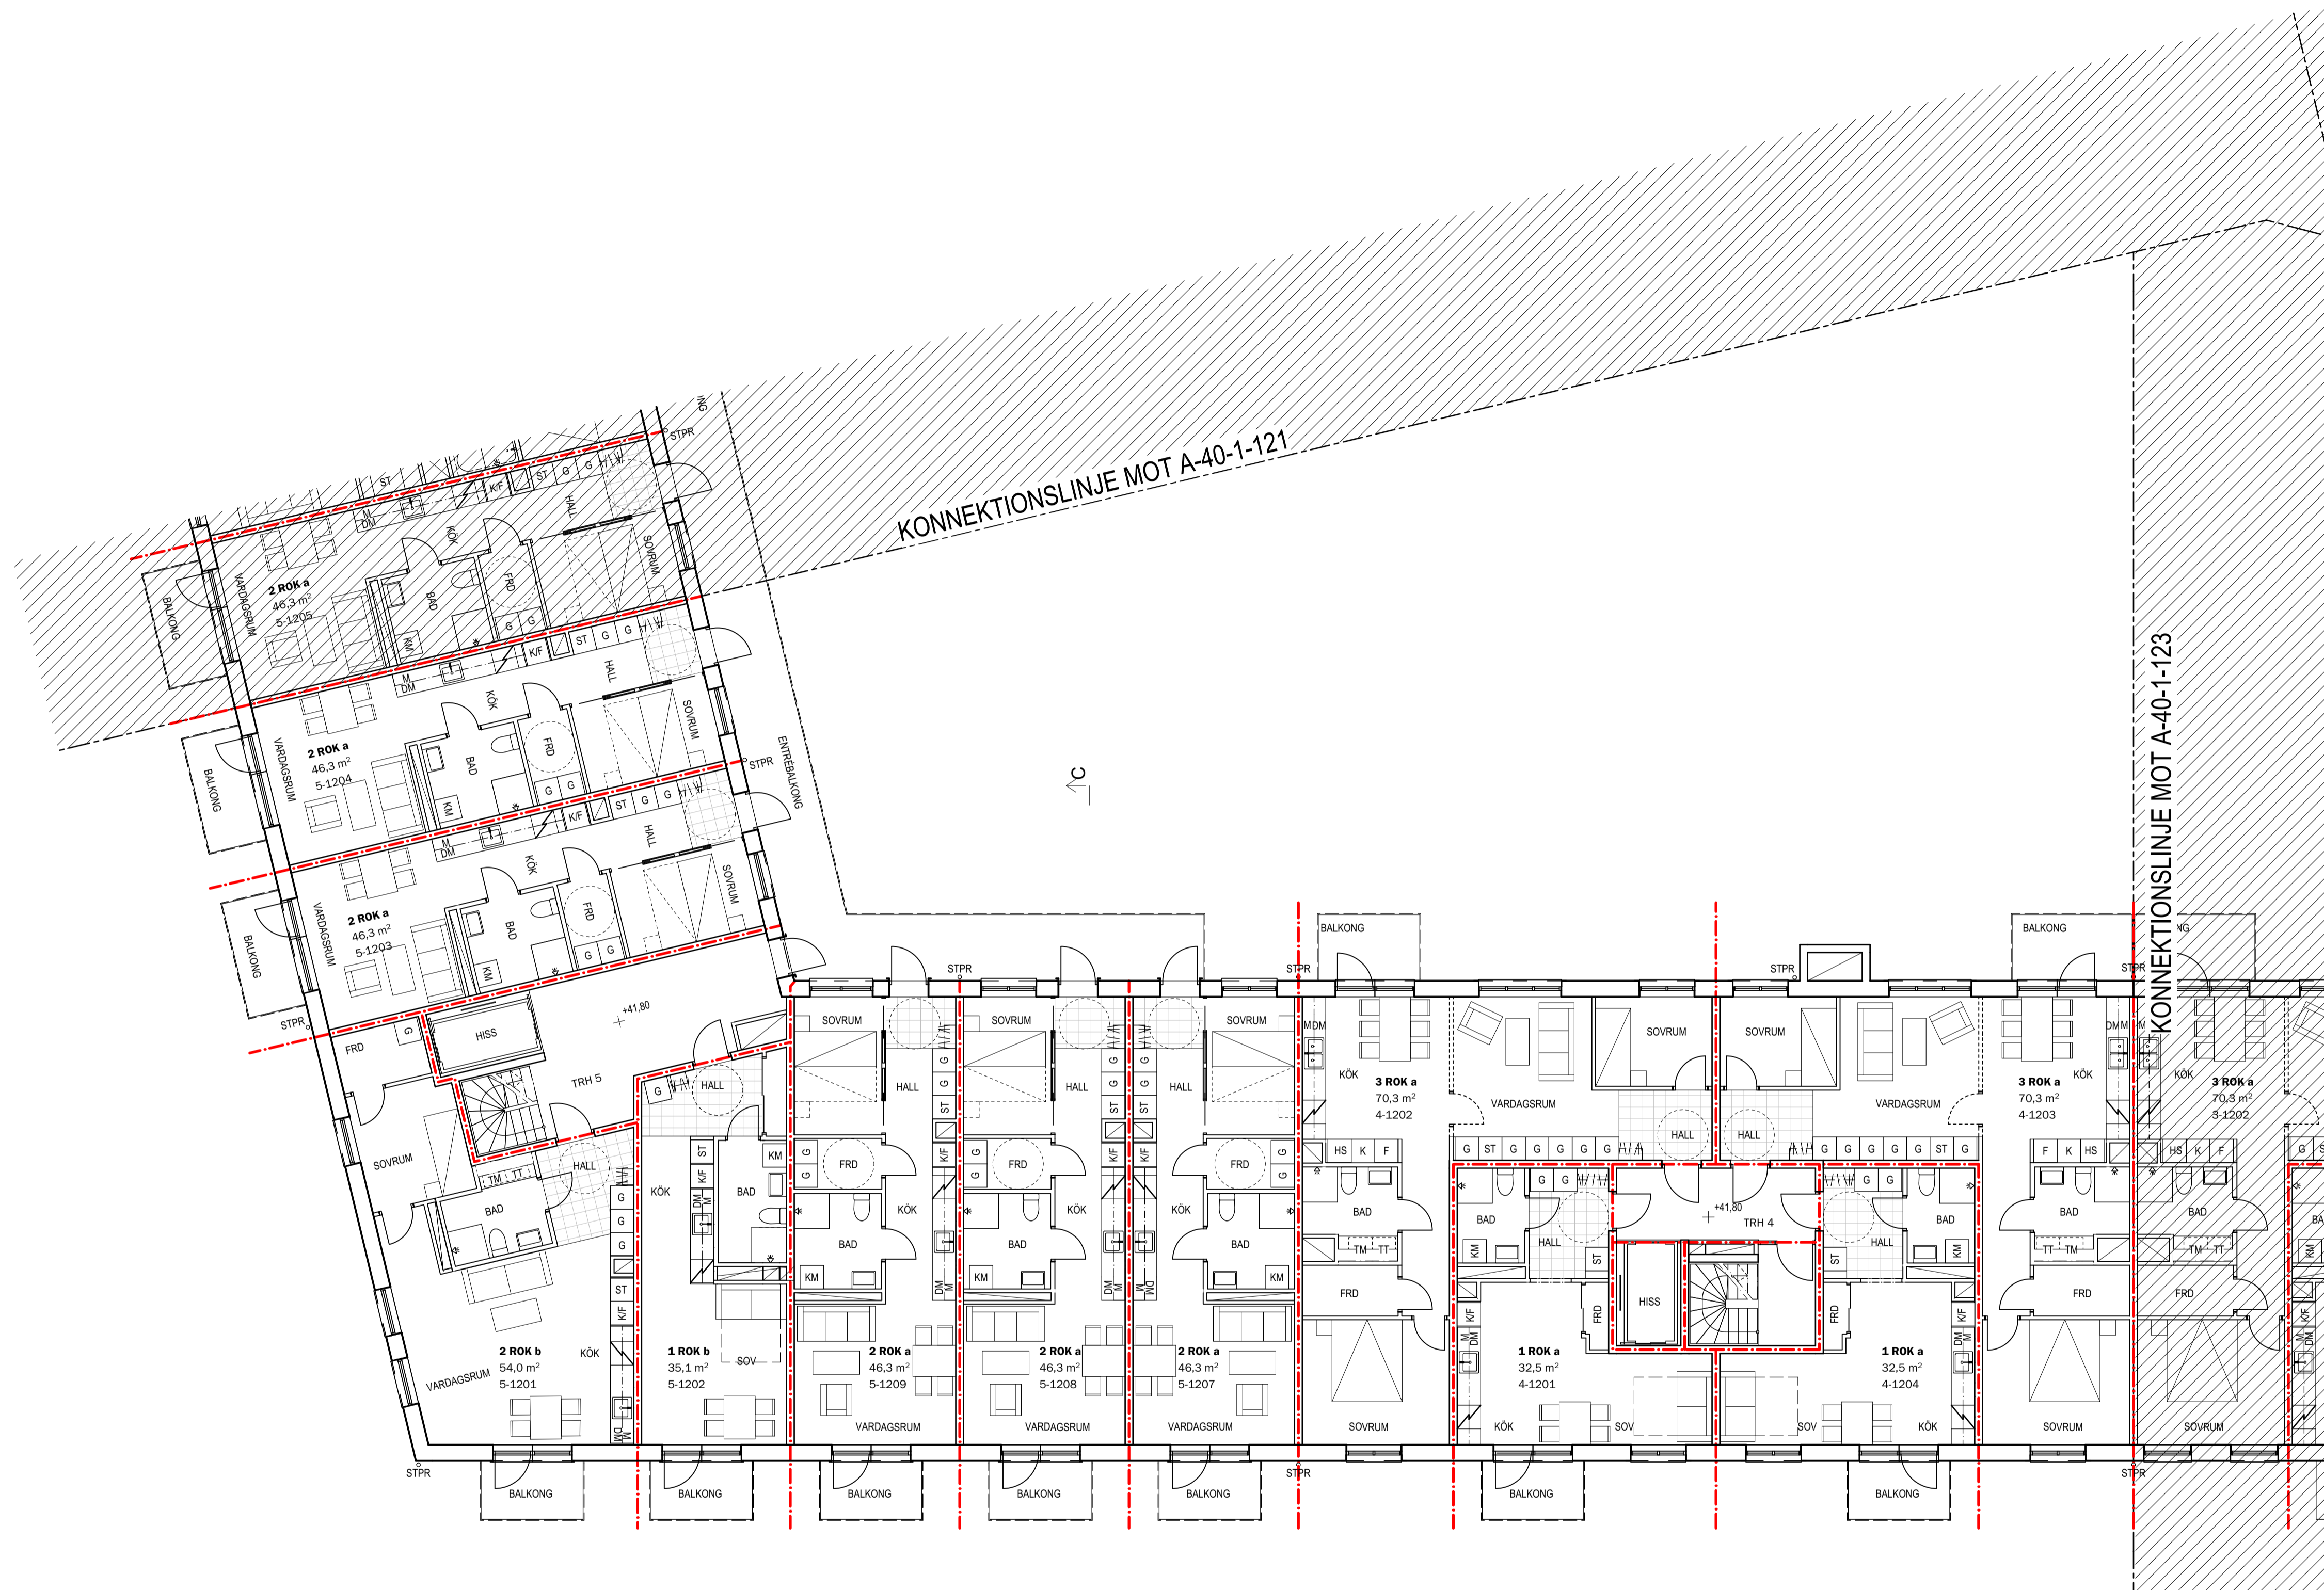

BET	ANT	ÄNDRINGEN AVSER	DATUM	SIGN

BYGGLOVHANDLING

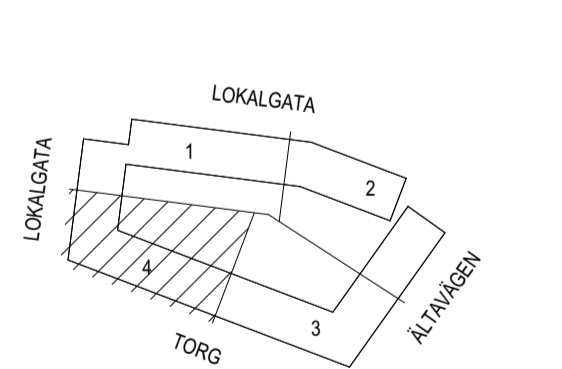

ÄLTA TORG KV. 6
ÄLTA 69:1
ÄLTAVÄGEN

Wallenstam AB, 104 32 Stockholm
Besöksadress: Birger Jarlsgatan 64
Tel: 08-720 00 00
www.wallenstam.se

FÖRETAG	TELEFON
A LILJEWALL ARKITEKTER AB	010-205 10 80
UPPDRAG NR 12007900	RITAD AV S. WESTIN
DATUM 2021-10-25	ANSVARIG T. SVENSSON


NYBYGGNAD AV BOSTÄDER
PLANRITNING
PLAN 12, DEL 4

SKALA	NUMMER	BET
A1 = 1:100 A3 = 1:200	A-40-1-124	



BET	ANT	ÄNDRINGEN AVISER	DATUM	SIGN

BYGGLOVHANDLING

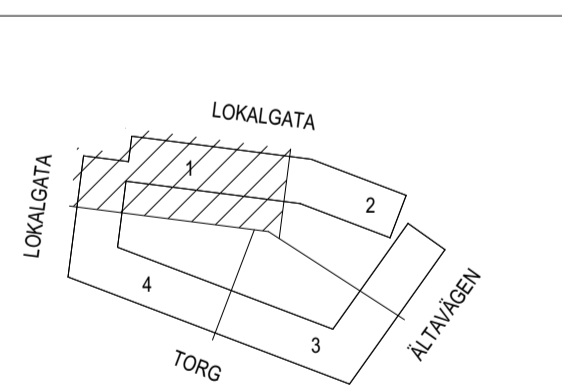


ÄLTA TORG KV. 6
ÄLTA 69:1
ÄLTAVÄGEN


 Wallenstam AB, 104 32 Stockholm
 Besöksadress: Birger Jarfsgatan 64
 Tel: 08-720 00 00
 www.wallenstam.se


FÖRETAG	TELEFON
A LILJEWALL ARKITEKTER AB	010-205 10 80
UPPDRAG NR 12007900	RITAD AV HANDLAGGARE S. WESTIN
DATUM 2021-10-25	ANSVARIG T. SVENSSON

NYBYGGNAD AV BOSTÄDER		
PLANRITNING		
PLAN 13, DEL 1		
SKALA	NUMMER	BET
A1 = 1:100 A3 = 1:200	A-40-1-131	
ORIGINAL FORMAT : A1		

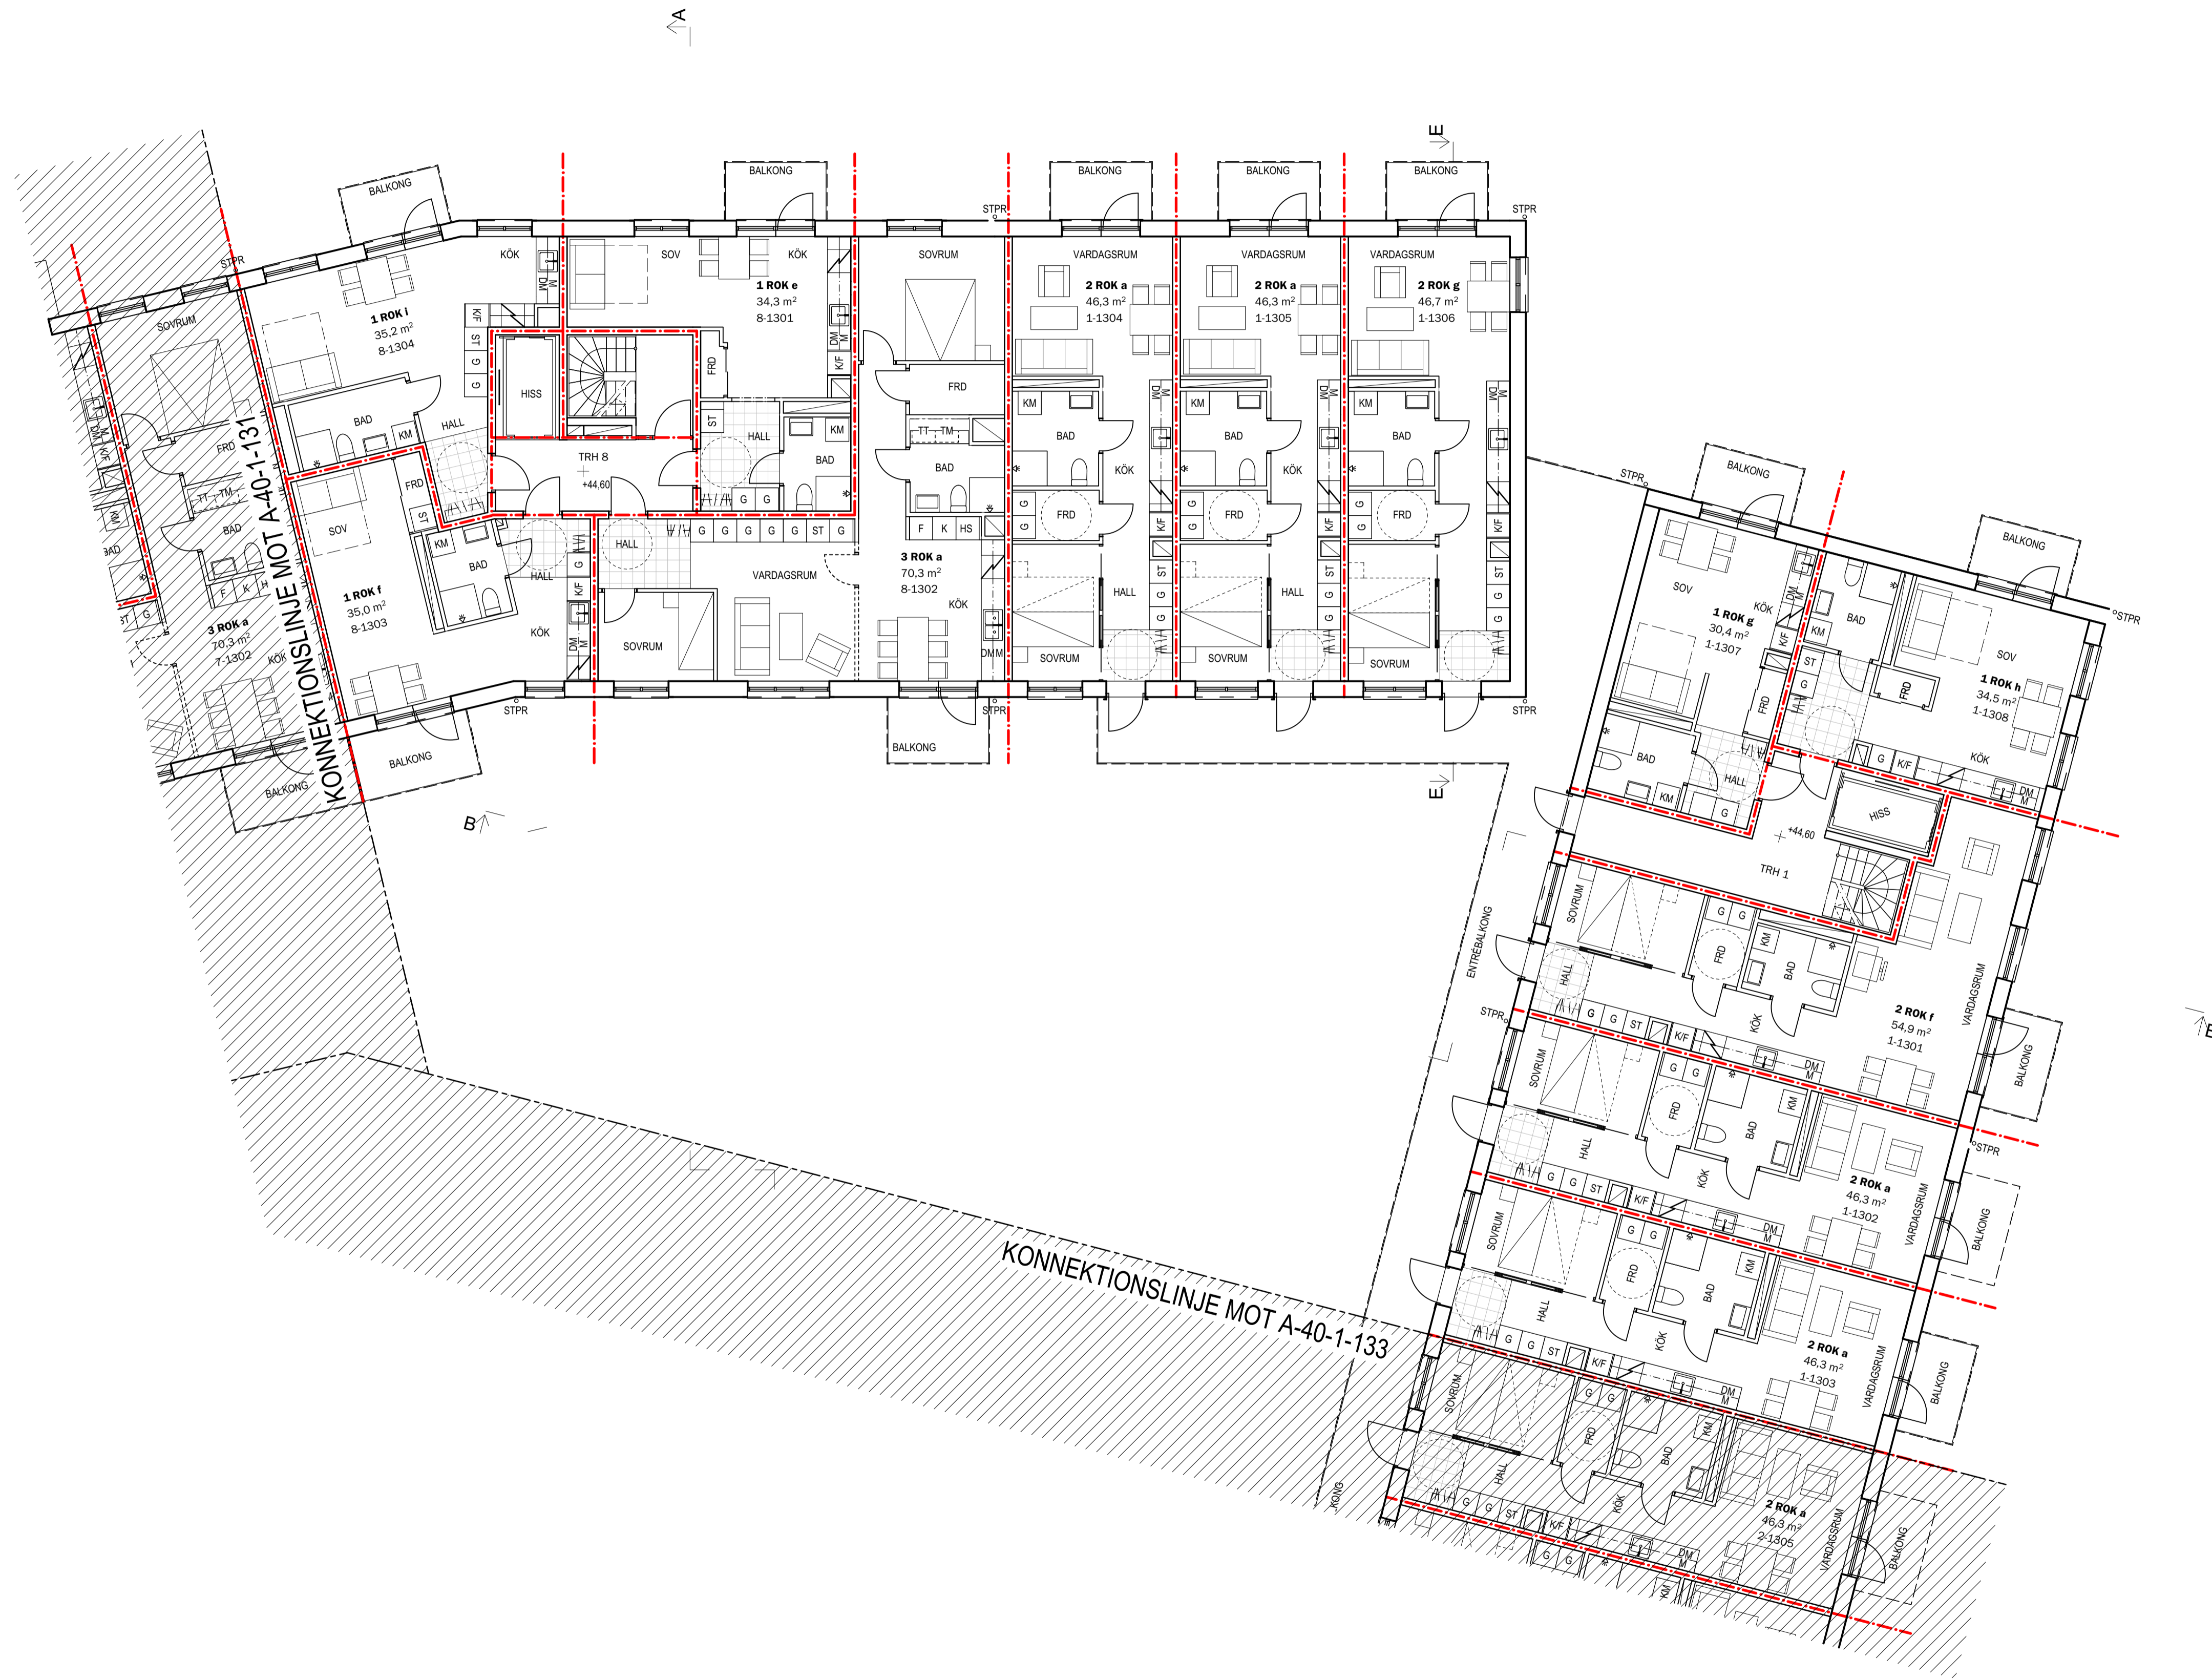

BET	ANT	ÄNDRINGEN AVISER	DATUM	SIGN

BYGGLOVHANDLING

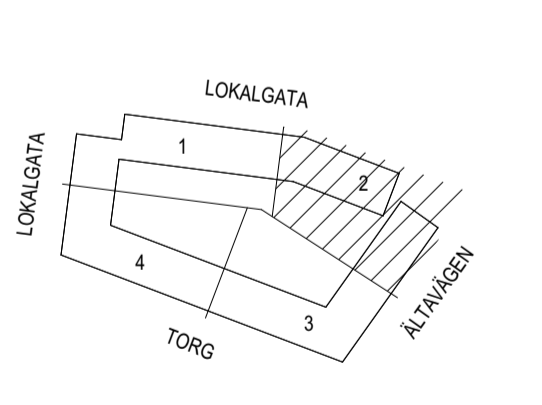


ÄLTA TORG KV. 6
ÄLTA 69:1
ÄLTAVÄGEN

Wallenstam AB, 104 32 Stockholm
Besöksadress: Birger Jarlsgratan 64
Tel: 08-720 00 00
www.wallenstam.se

FÖRETAG	TELEFON
LILJEWALL ARKITEKTER AB	010-205 10 80
UPPDRAG NR 12007900	RITAD AV S. WESTIN
DATUM 2021-10-25	ANSVARIG T. SVENSSON


NYBYGGNAD AV BOSTÄDER
PLANRITNING
PLAN 13, DEL 2

SKALA	NUMMER	BET
A1 = 1:100 A3 = 1:200	A-40-1-132	

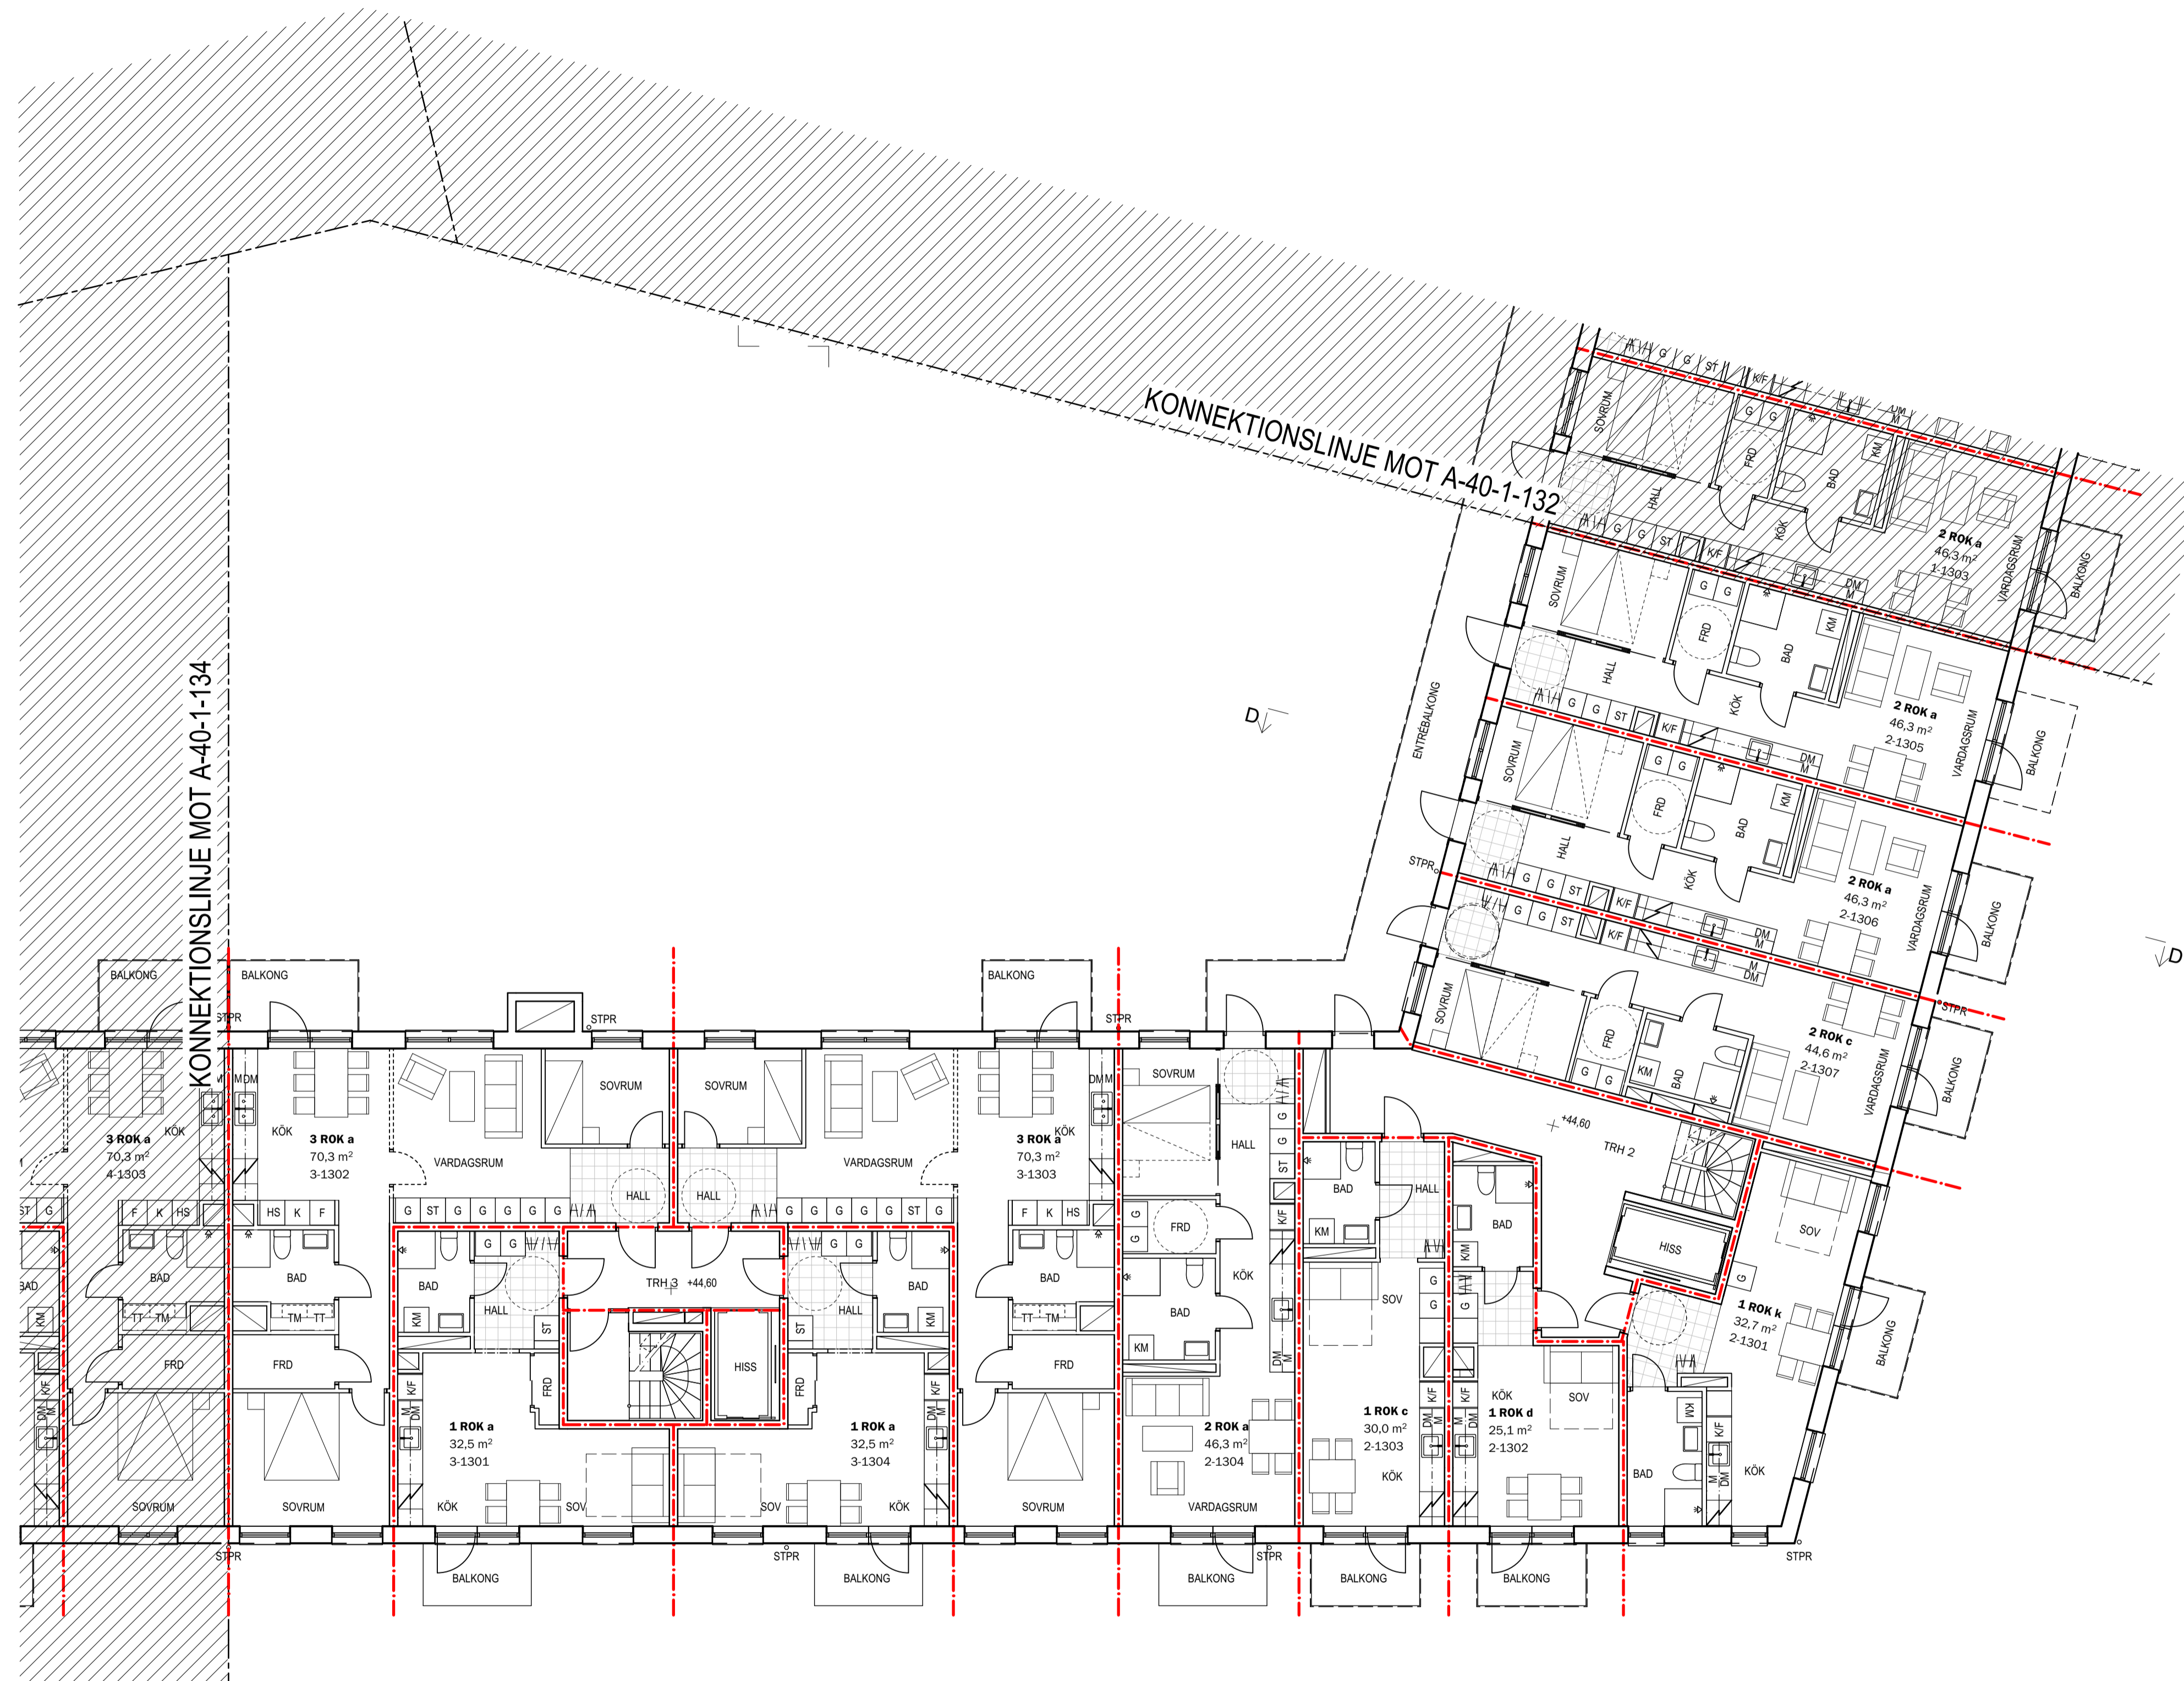

BET	ANT	ÄNDRINGEN AVISER	DATUM	SIGN

BYGGLOVHANDLING

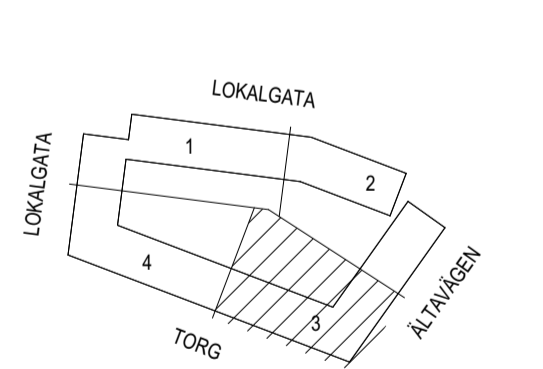


ÄLTA TORG KV. 6
ÄLTA 69:1
ÄLTAVÄGEN

Wallenstam AB, 104 32 Stockholm
Besöksadress: Birger Jarlsgratan 64
Tel: 08-720 00 00
www.wallenstam.se

FÖRETAG	TELEFON
A LILJEWALL ARKITEKTER AB	010-205 10 80
UPPDRAG NR 12007900	RITAD AV S. WESTIN
DATUM 2021-10-25	ANSVARIG T. SVENSSON


NYBYGGNAD AV BOSTÄDER
PLANRITNING
PLAN 13, DEL 3

SKALA	NUMMER	BET
A1 = 1:100 A3 = 1:200	A-40-1-133	

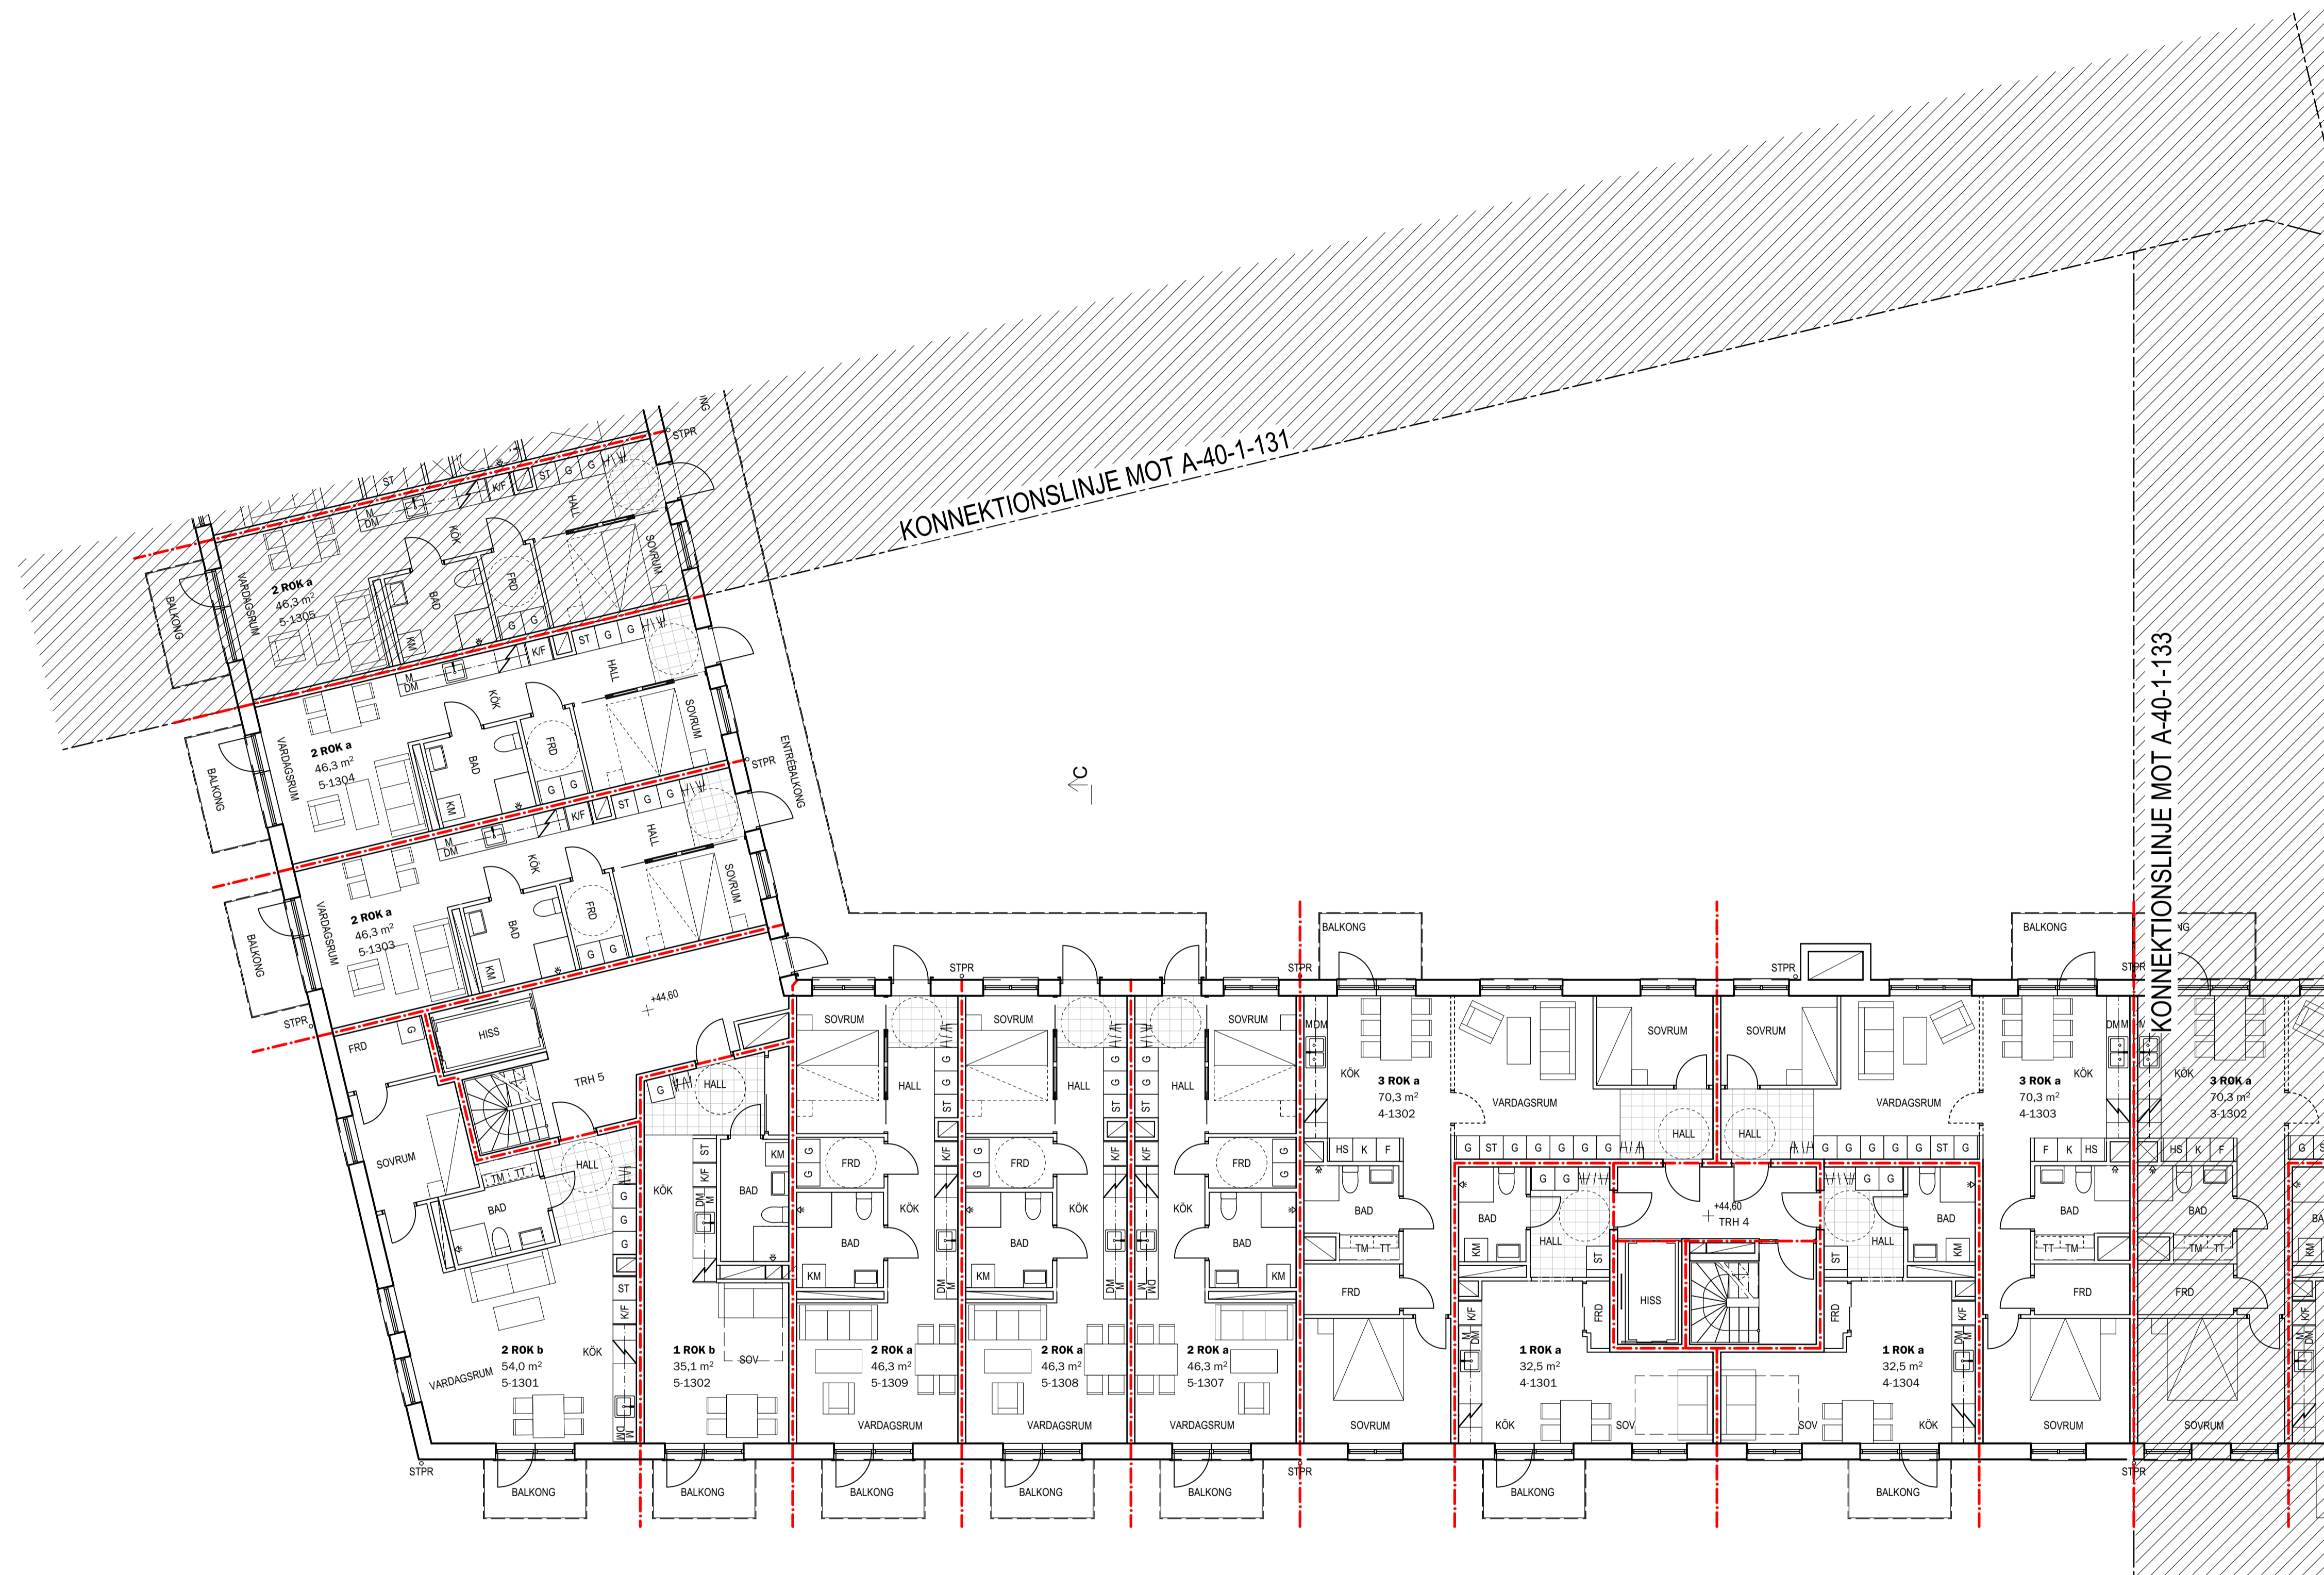

BET	ANT	ÄNDRINGEN AVSER	DATUM	SIGN

BYGGLOVHANDLING

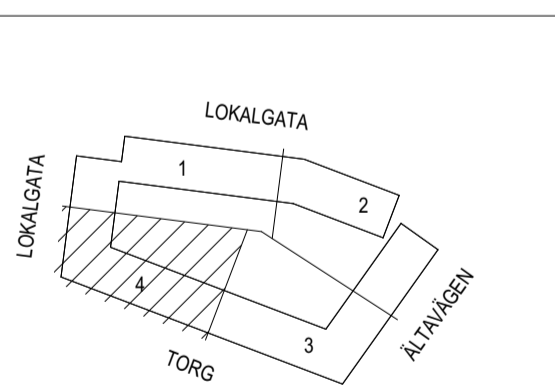


ÄLTA TORG KV. 6
ÄLTA 69:1
ÄLTAVÄGEN


 Wallenstam AB, 104 32 Stockholm
 Besöksadress: Birger Jarlsgratan 64
 Tel: 08-720 00 00
 www.wallenstam.se

FÖRETAG	TELEFON
A LILJEWALL ARKITEKTER AB	010-205 10 80
UPPDRAG NR 12007900	RITAD AV S. WESTIN
DATUM 2021-10-25	ANSVARIG T. SVENSSON


NYBYGGNAD AV BOSTÄDER
PLANRITNING
PLAN 13, DEL 4

SKALA	NUMMER	BET
A1 = 1:100 A3 = 1:200	A-40-1-134	

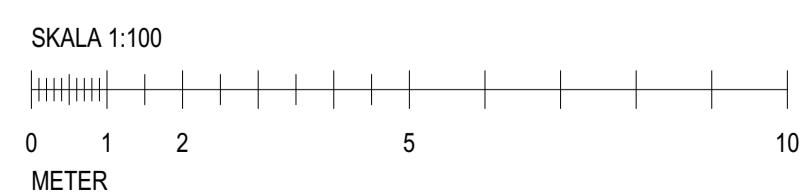

BET	ANT	ÄNDRINGEN AVISER	DATUM	SIGN

BYGGLOVHANDLING

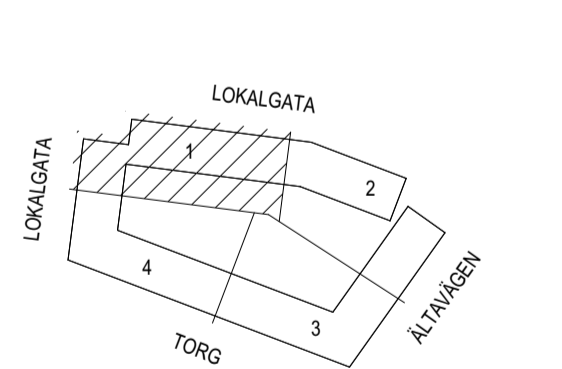

ÄLTA TORG KV. 6
ÄLTA 69:1
ÄLTAVÄGEN

WALLENSTAM
Wallenstam AB, 104 32 Stockholm
Besöksadress: Birger Jarfsgatan 64
Tel: 08-720 00 00
www.wallenstam.se


FÖRETAG	TELEFON
A LILJEWALL ARKITEKTER AB	010-205 10 80
UPPDRAG NR 12007900	RITAD AV HANDLAGGARE S. WESTIN
DATUM 2021-10-25	ANSVARIG T. SVENSSON

NYBYGGNAD AV BOSTÄDER
PLANRITNING
PLAN 14, DEL 1

SKALA A1 = 1:100 A3 = 1:200	NUMMER A-40-1-141	BET
-----------------------------------	----------------------	-----




BET	ANT	ÄNDRINGEN AVSER	DATUM	SIGN
BYGGLOVHANDLING				
ÄLTA TORQ KV. 6 ÄLTA 69:1 ÄLTAVÄGEN				
Wallenstam AB, 104 32 Stockholm Besöksadress: Birger Jarfsgratan 64 Tel: 08-720 00 00 www.wallenstam.se				
FÖRETAG		TELEFON		
A LILJEWALL ARKITEKTER AB		010-205 10 80		
UPPDRAG NR	RITAD AV	HANDLAGGARE		
12007900		S. WESTIN		
DATUM	ANSVARIG			
2021-10-25	T. SVENSSON			
NYBYGGNAD AV BOSTÄDER				
PLANRITNING				
PLAN 14, DEL 2				
SKALA	A1 = 1:100	NUMMER	BET	
	A3 = 1:200		A-40-1-142	
ORIGINAL FORMAT : A1				

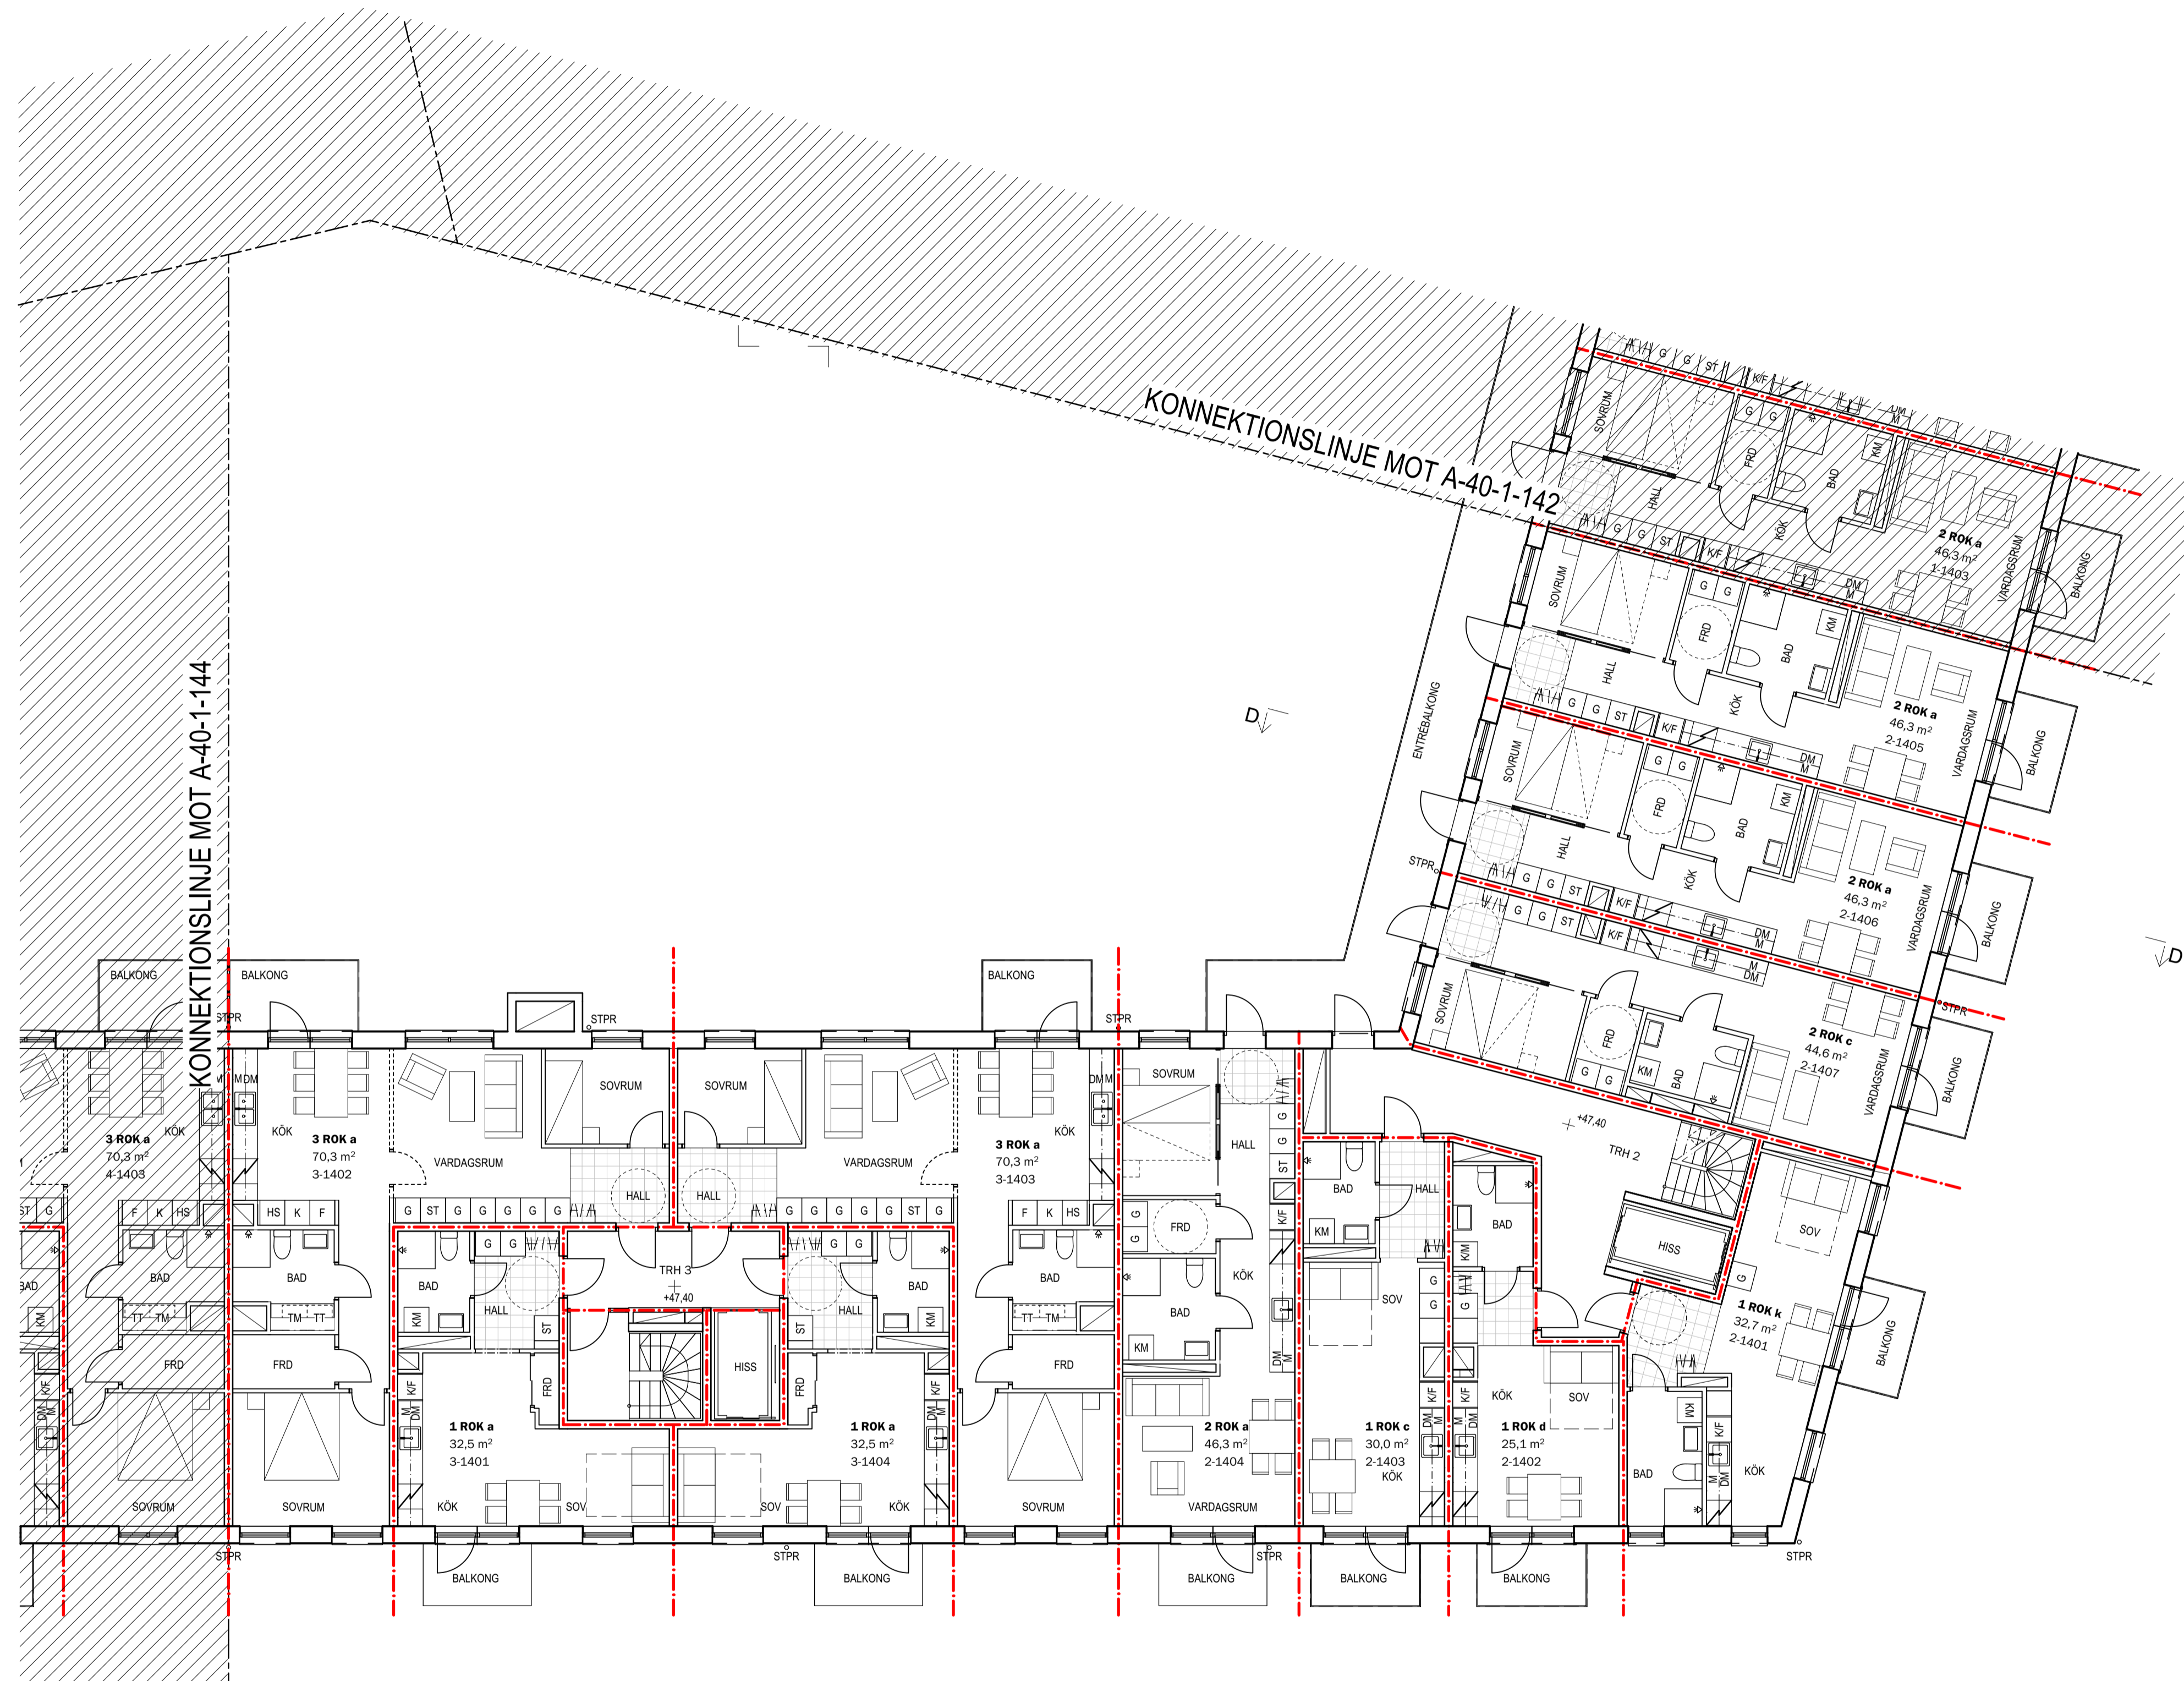

BET	ANT	ÄNDRINGEN AVISER	DATUM	SIGN

BYGGLOVHANDLING

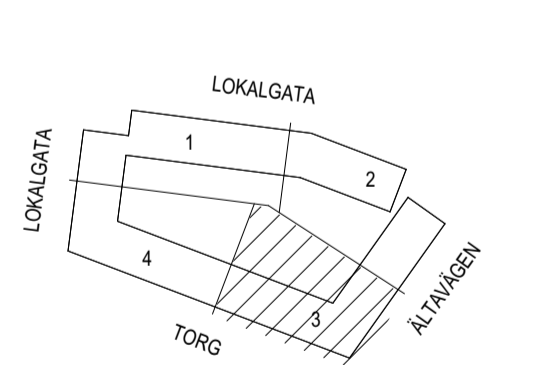


ÄLTA TORG KV. 6
ÄLTA 69:1
ÄLTAVÄGEN


 Wallenstam AB, 104 32 Stockholm
 Besöksadress: Birger Jarlsgratan 64
 Tel: 08-720 00 00
 www.wallenstam.se

FÖRETAG	TELEFON
A LILJEWALL ARKITEKTER AB	010-205 10 80
UPPDRAG NR 12007900	RITAD AV S. WESTIN
DATUM 2021-10-25	ANSVARIG T. SVENSSON


NYBYGGNAD AV BOSTÄDER
PLANRITNING
PLAN 14, DEL 3

SKALA	NUMMER	BET
A1 = 1:100 A3 = 1:200	A-40-1-143	

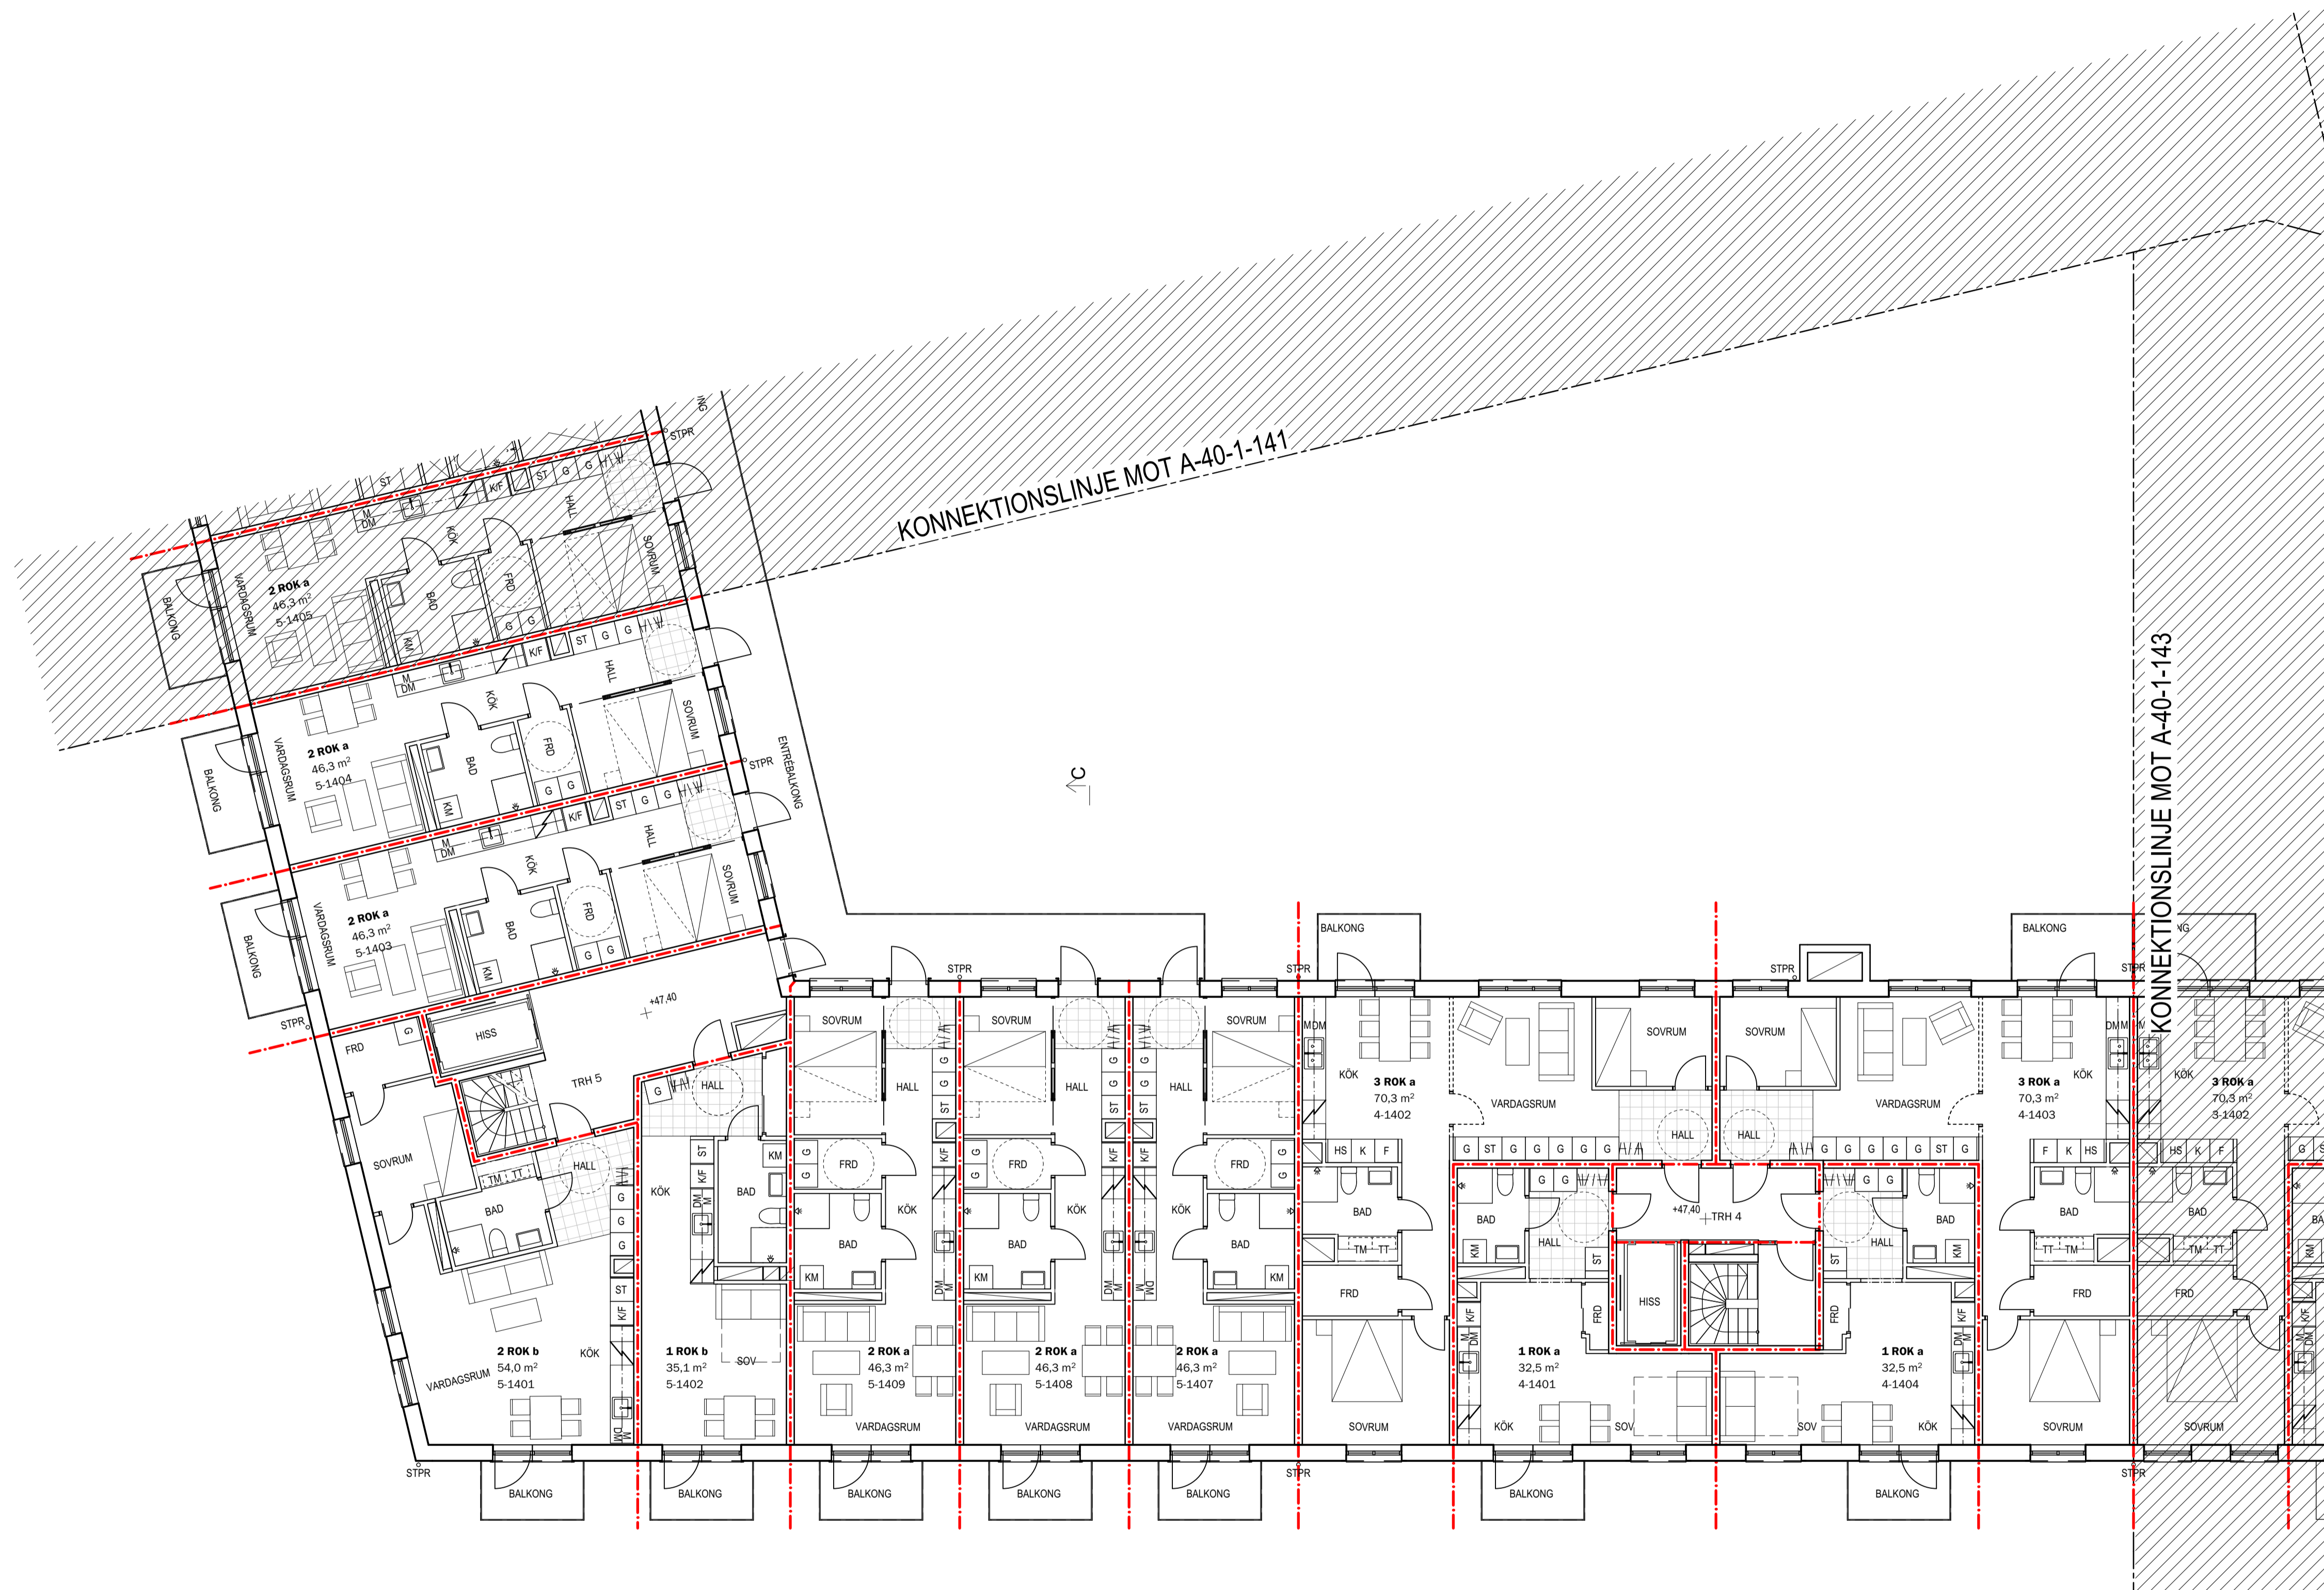

BET	ANT	ÄNDRINGEN AVISER	DATUM	SIGN

BYGGLOVHANDLING

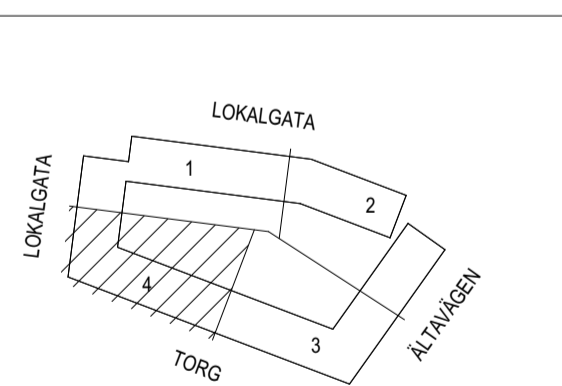


ÅLTA TORG KV. 6
ÅLTA 69:1
ÅLTAVÄGEN

Wallenstam AB, 104 32 Stockholm
Besöksadress: Birger Jarlsgatan 64
Tel: 08-720 00 00
www.wallenstam.se

FÖRETAG	TELEFON
A LILJEWALL ARKITEKTER AB	010-205 10 80
UPPDRAG NR 12007900	RITAD AV S. WESTIN
DATUM 2021-10-25	ANSVARIG T. SVENSSON


NYBYGGNAD AV BOSTÄDER
PLANRITNING
PLAN 14, DEL 4

SKALA	NUMMER	BET
A1 = 1:100 A3 = 1:200	A-40-1-144	

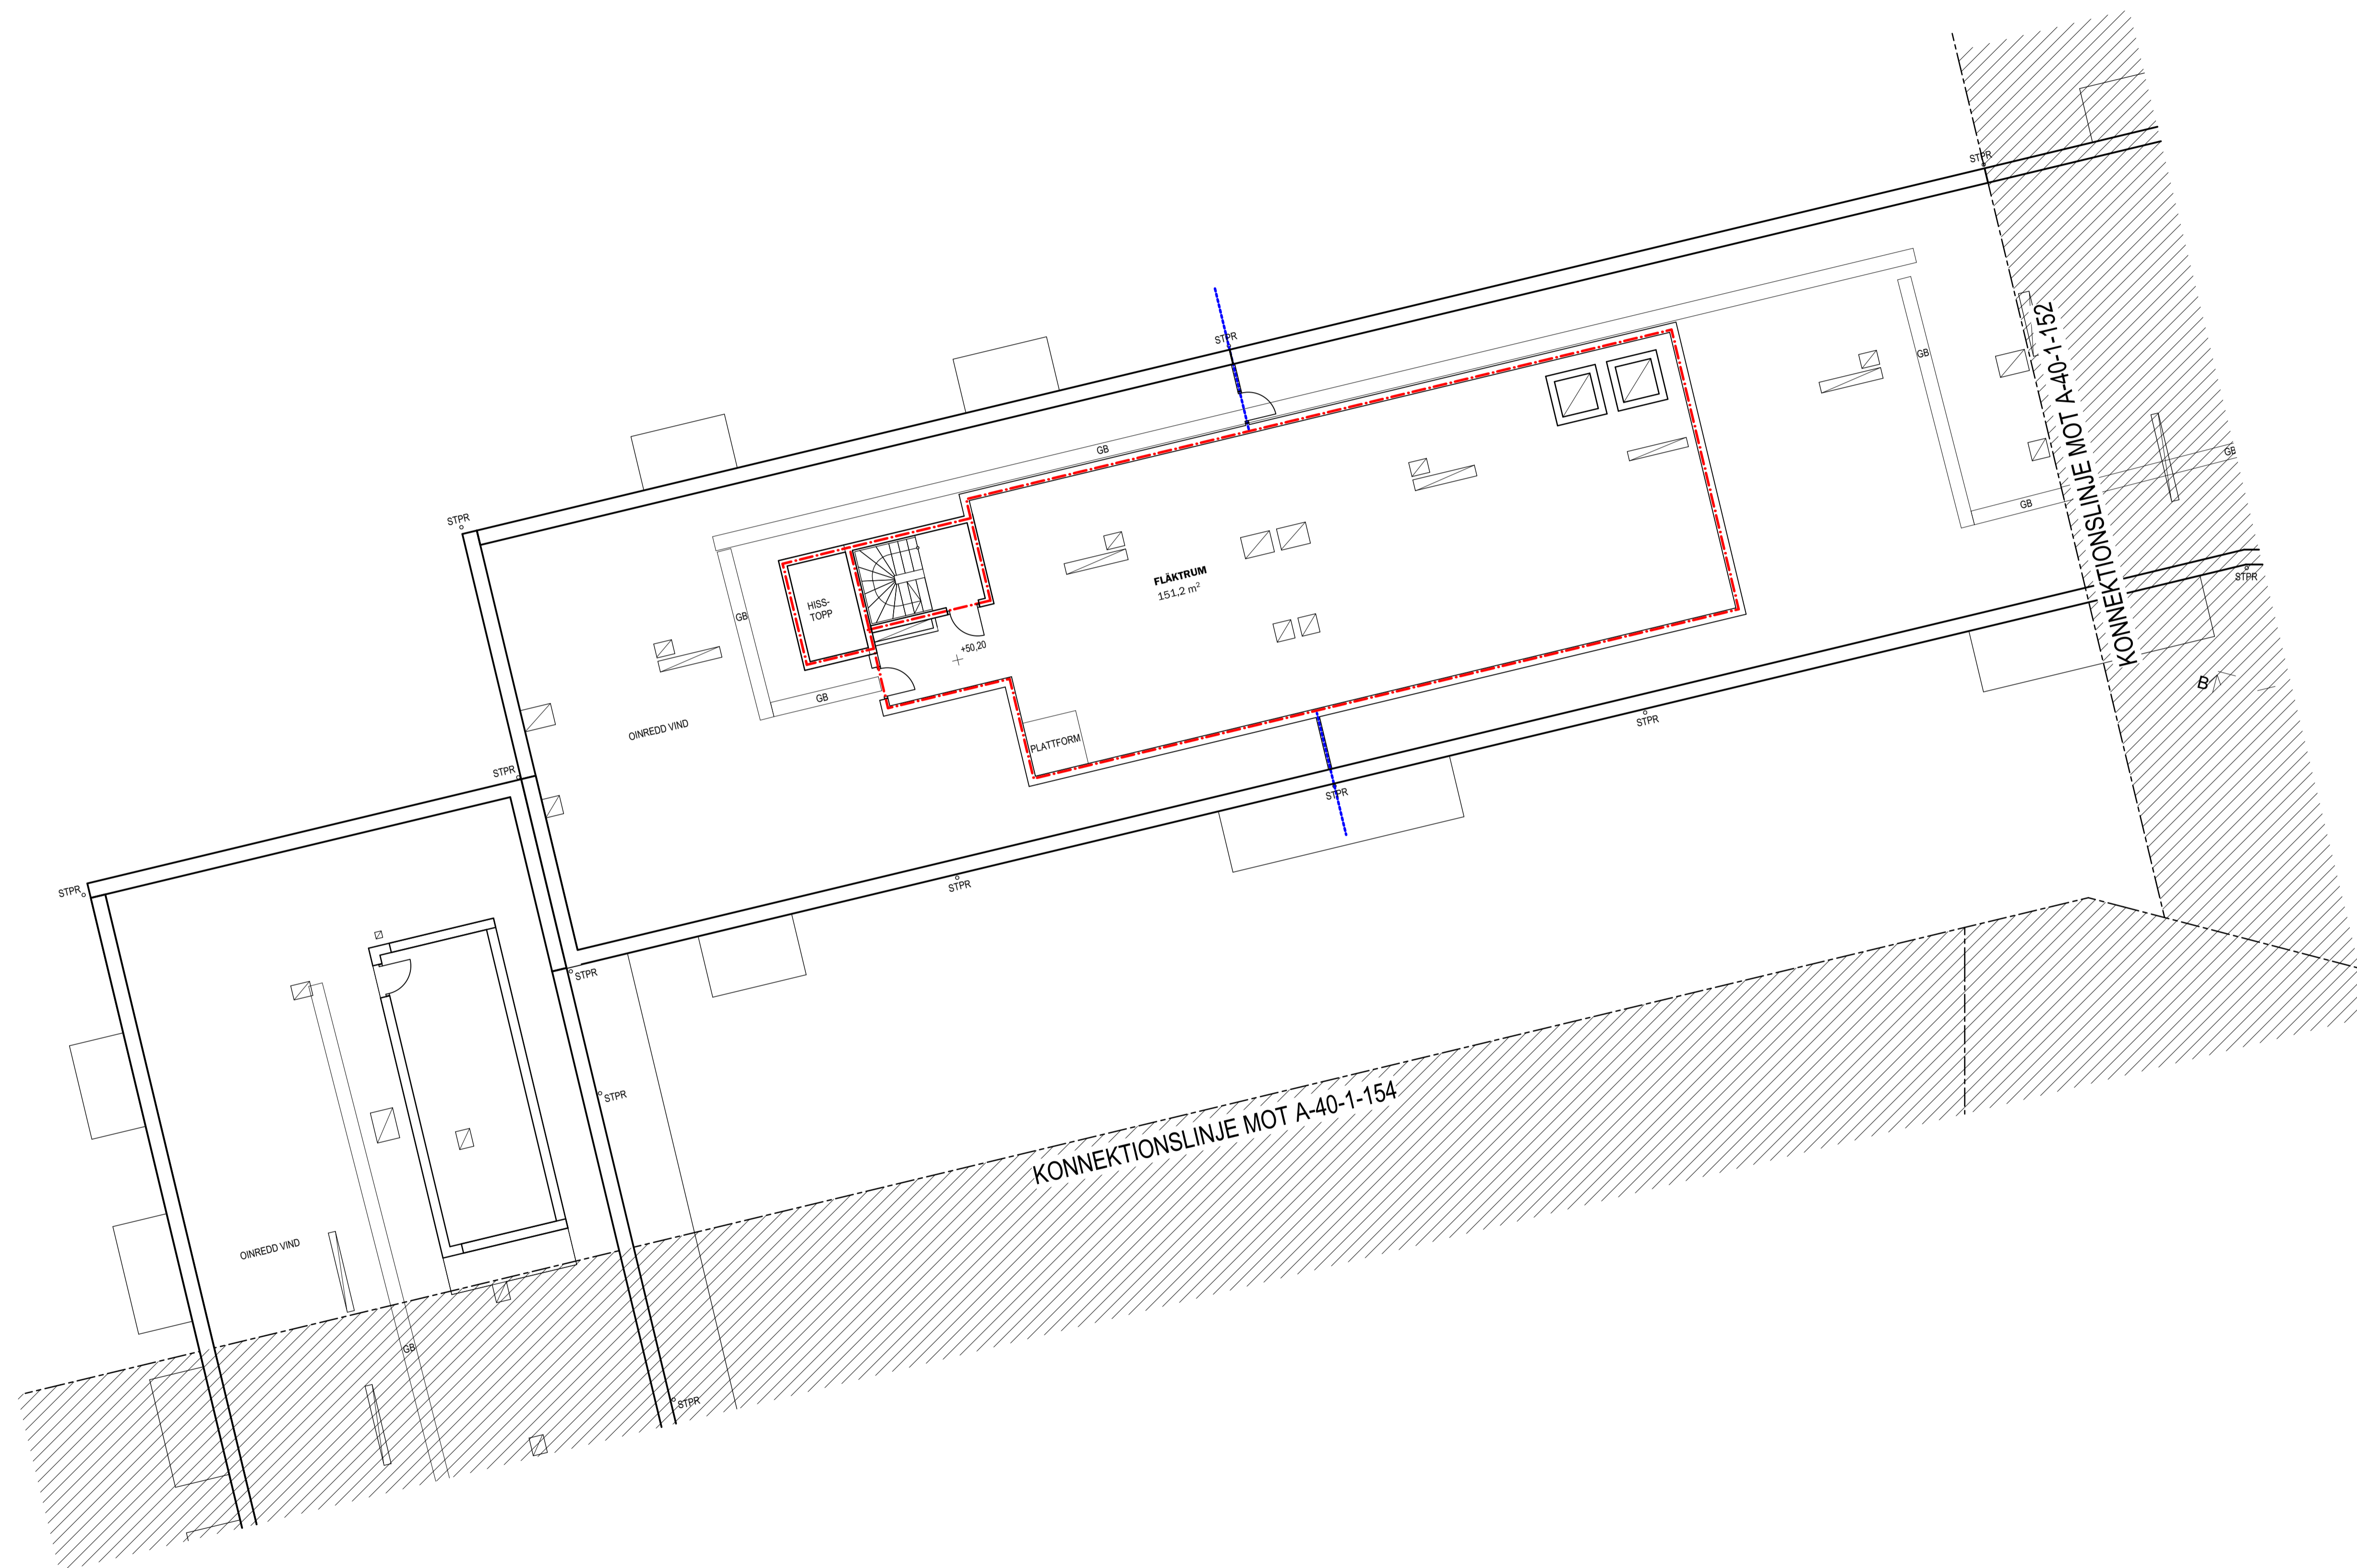

BET	ANT	ÄNDRINGEN AVISER	DATUM	SIGN

BYGGLOVHANDLING

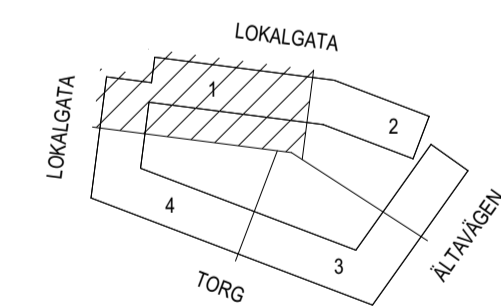

ÄLTA TORG KV. 6
ÄLTA 69:1
ÄLTAVÄGEN





Wallenstam AB, 104 32 Stockholm
Besöksadress: Birger Jarlsgatan 64
Tel: 08-720 00 00
www.wallenstam.se

FÖRETAG		TELEFON
LILJEWALL ARKITEKTER AB		010-205 10 80
UPPDRAG NR 12007900	RITAD AV	HANDLAGGARE S. WESTIN
DATUM 2021-10-25	ANSVÄRIG T. SVENSSON	


NYBYGGNAD AV BOSTÄDER
PLANRITNING
PLAN 15, DEL 1

SKALA	A1 = 1:100 A3 = 1:200	NUMMER	A-40-1-151	BET
-------	--------------------------	--------	------------	-----

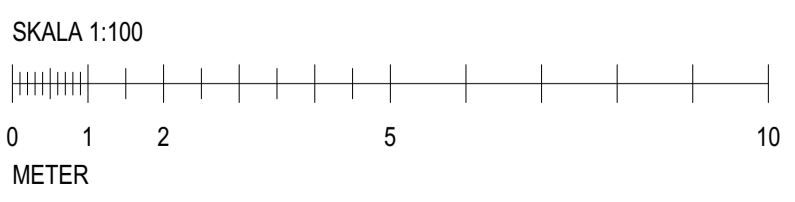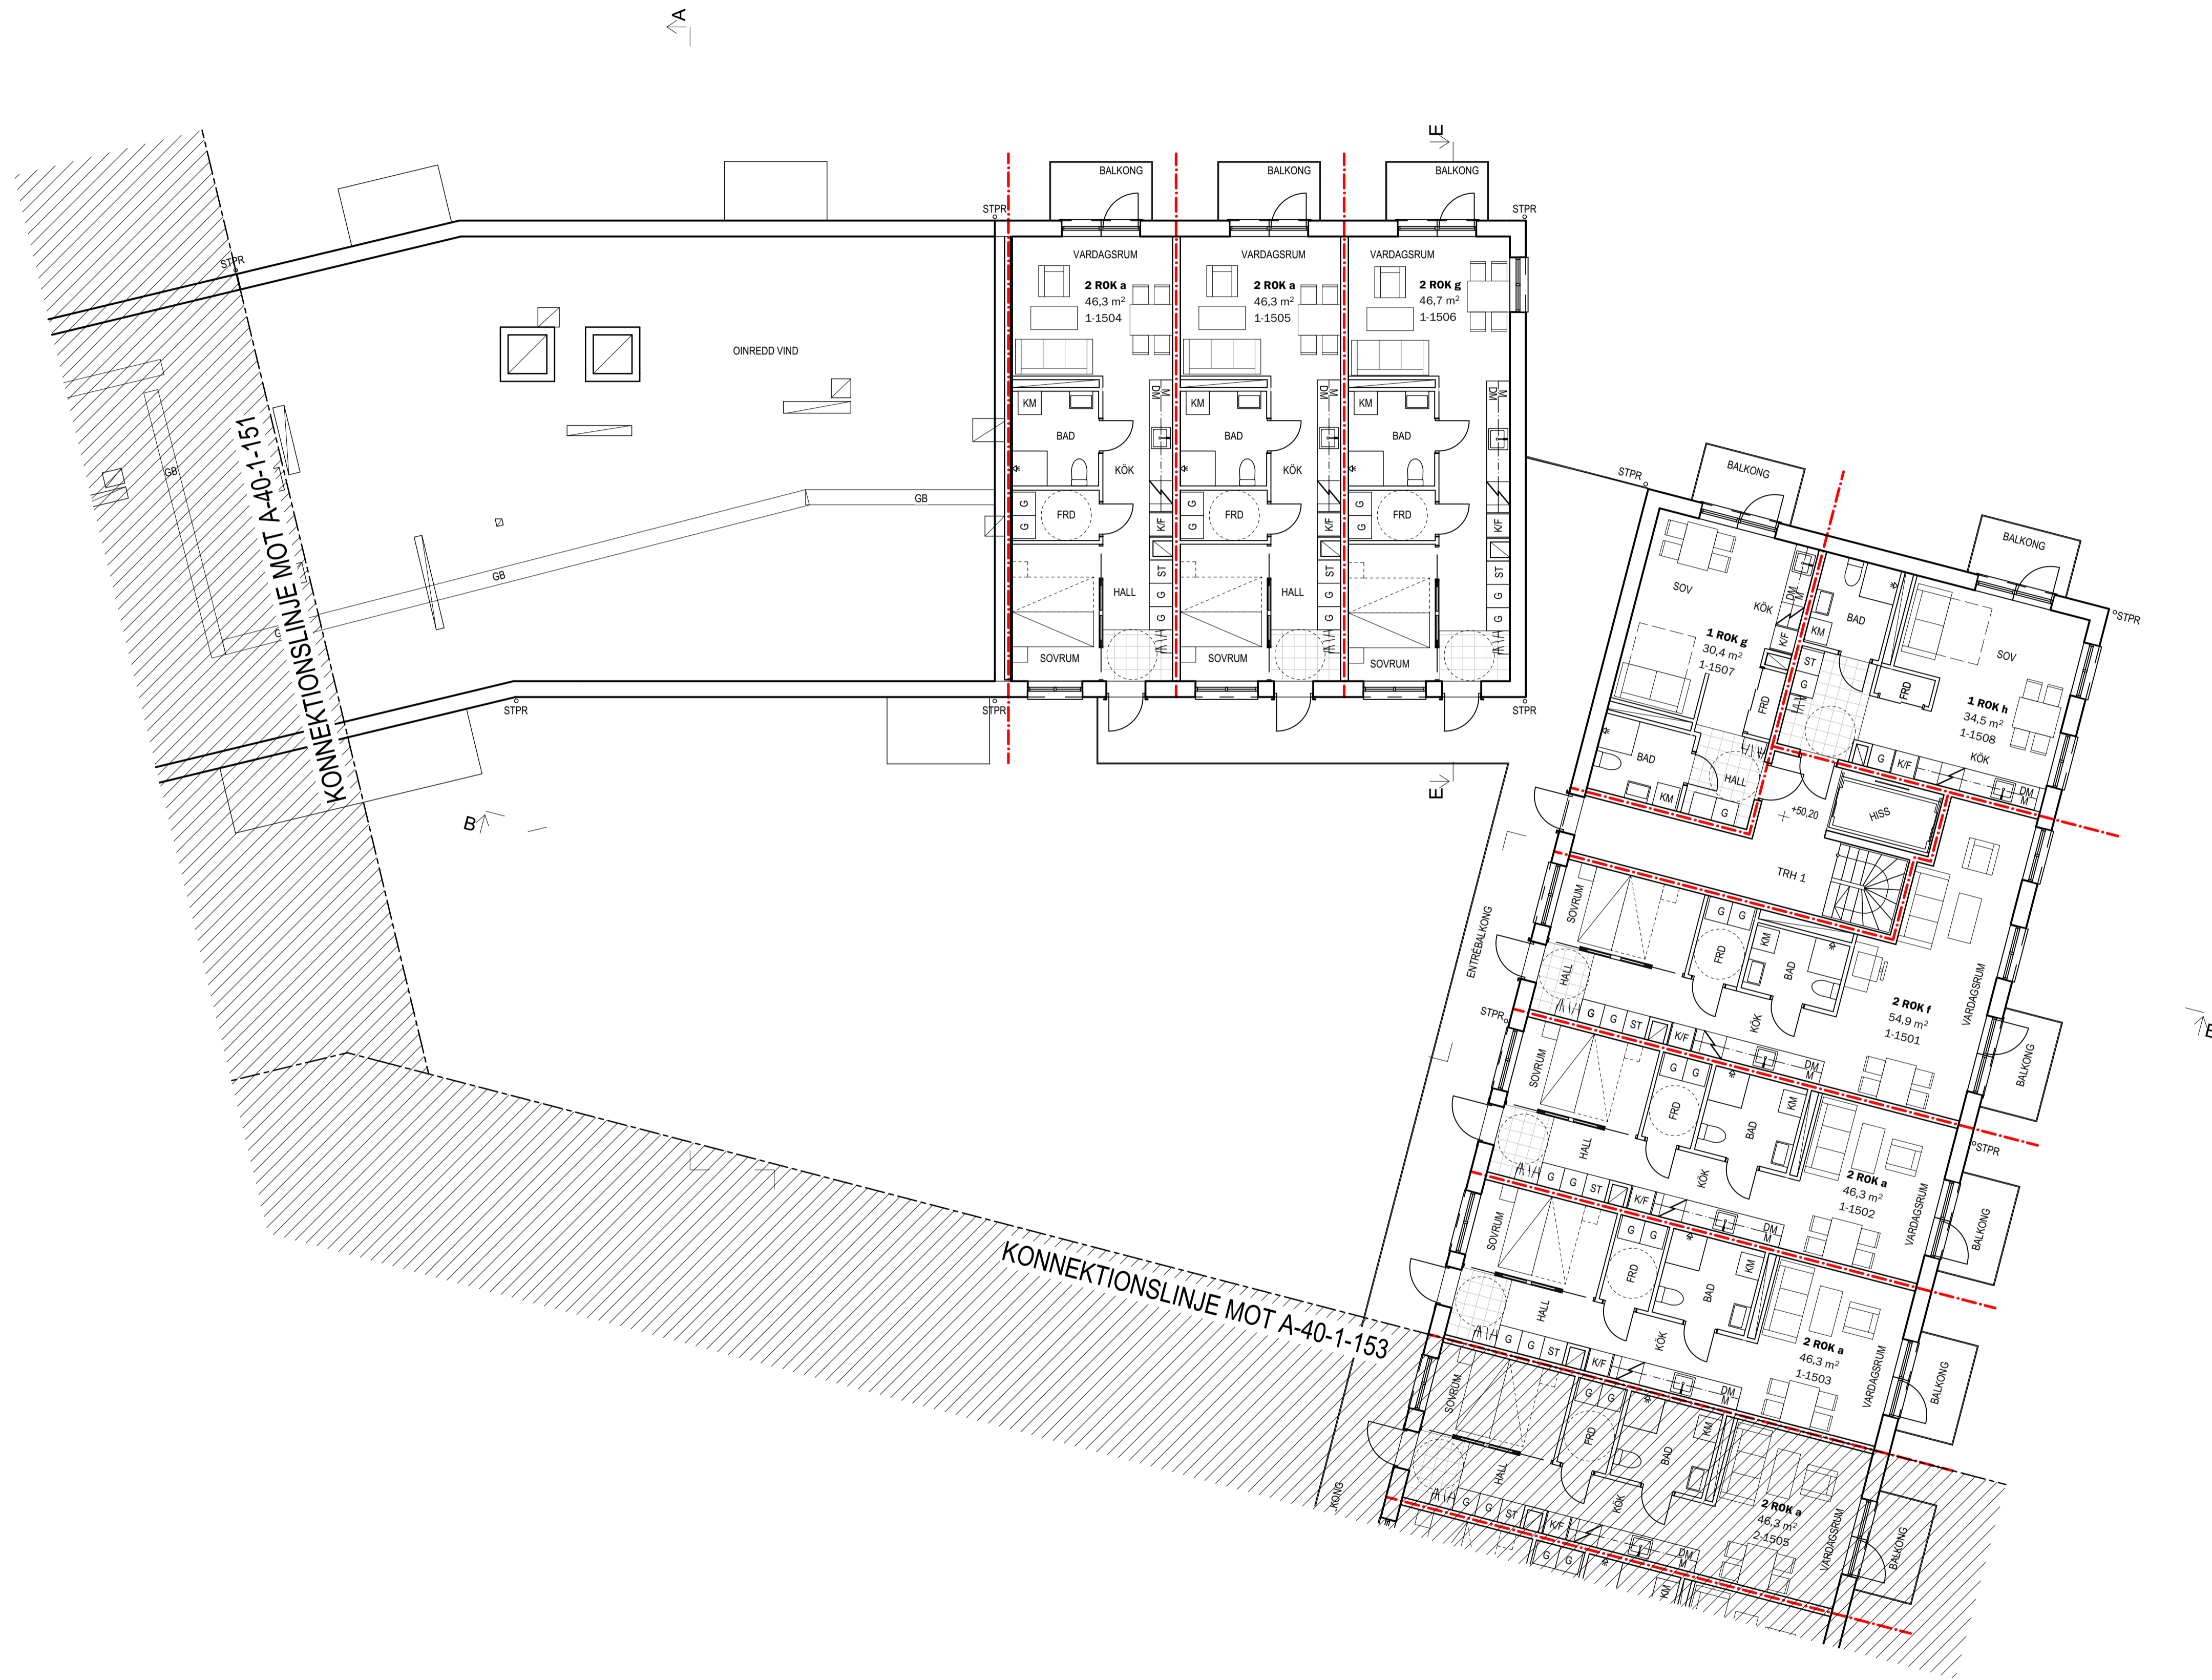

BET	ANT	ÄNDRINGEN AVSER	DATUM	SIGN

BYGGLOVHANDLING

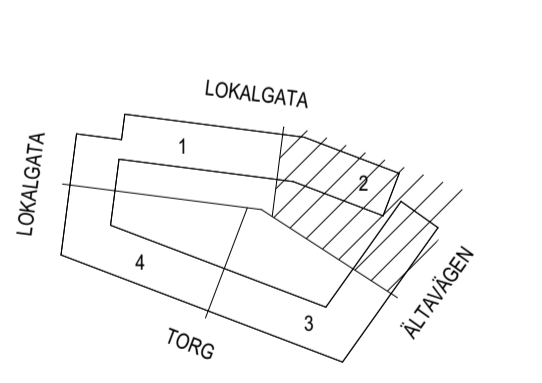


ÄLTA TORG KV. 6
ÄLTA 69:1
ÄLTAVÄGEN

Wallenstam AB, 104 32 Stockholm
Besöksadress: Birger Jarfsgratan 64
Tel: 08-720 00 00
www.wallenstam.se

FÖRETAG	TELEFON
A LILJEWALL ARKITEKTER AB	010-205 10 80
UPPDRAG NR 12007900	RITAD AV S. WESTIN
DATUM 2021-10-25	ANSVARIG T. SVENSSON


NYBYGGNAD AV BOSTÄDER
PLANRITNING
PLAN 15, DEL 2

SKALA	NUMMER	BET
A1 = 1:100 A3 = 1:200	A-40-1-152	

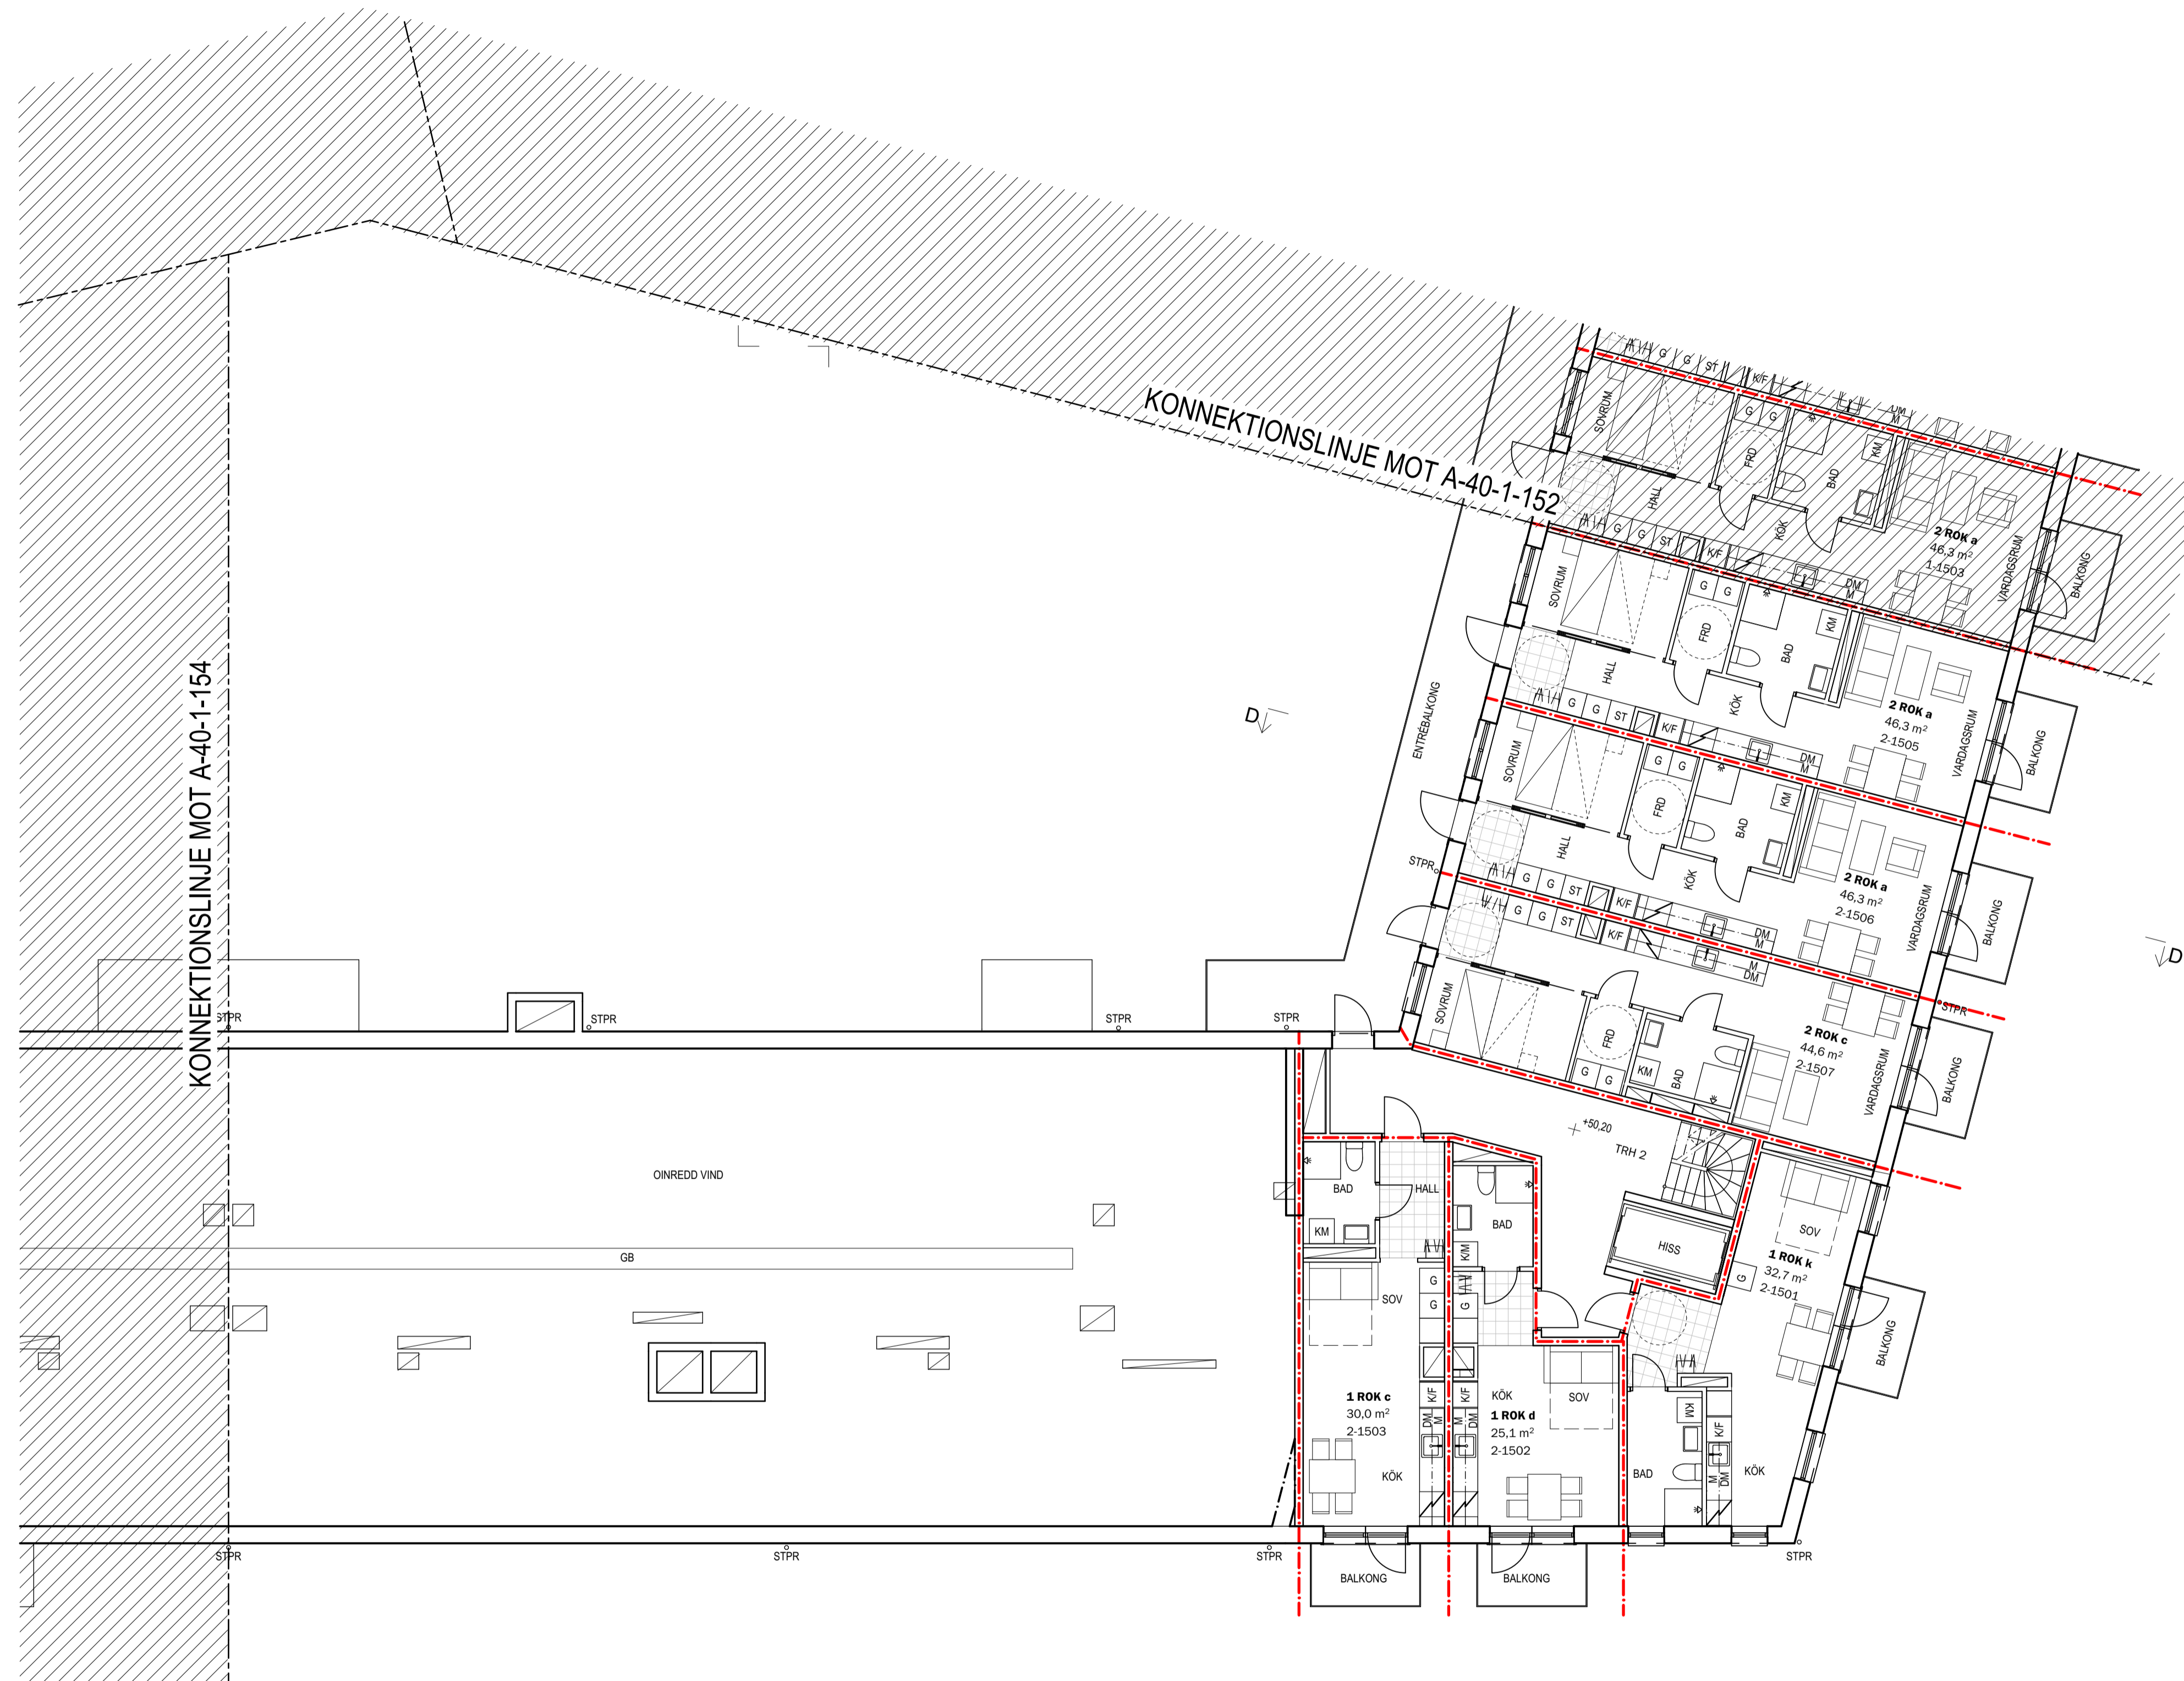

BET	ANT	ÄNDRINGEN AVISER	DATUM	SIGN

BYGGLOVHANDLING

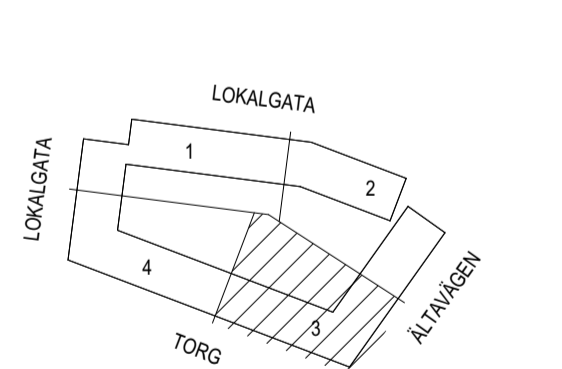

ÄLTA TORG KV. 6
ÄLTA 69:1
ÄLTAVÄGEN



Wallenstam AB, 104 32 Stockholm
Besöksadress: Birger Jarlsgratan 64
Tel: 08-720 00 00
www.wallenstam.se

WALLENSTAM

FÖRETAG	TELEFON
A LILJEWALL ARKITEKTER AB	010-205 10 80
UPPDRAG NR 12007900	RITAD AV HANDLAGGARE S. WESTIN
DATUM 2021-10-25	ANSVÄRIG T. SVENSSON


NYBYGGNAD AV BOSTÄDER
PLANRITNING
PLAN 15, DEL 3

SKALA	NUMMER	BET
A1 = 1:100 A3 = 1:200	A-40-1-153	

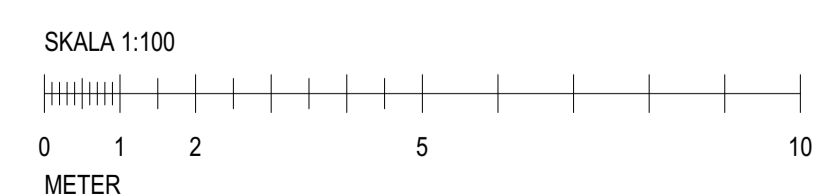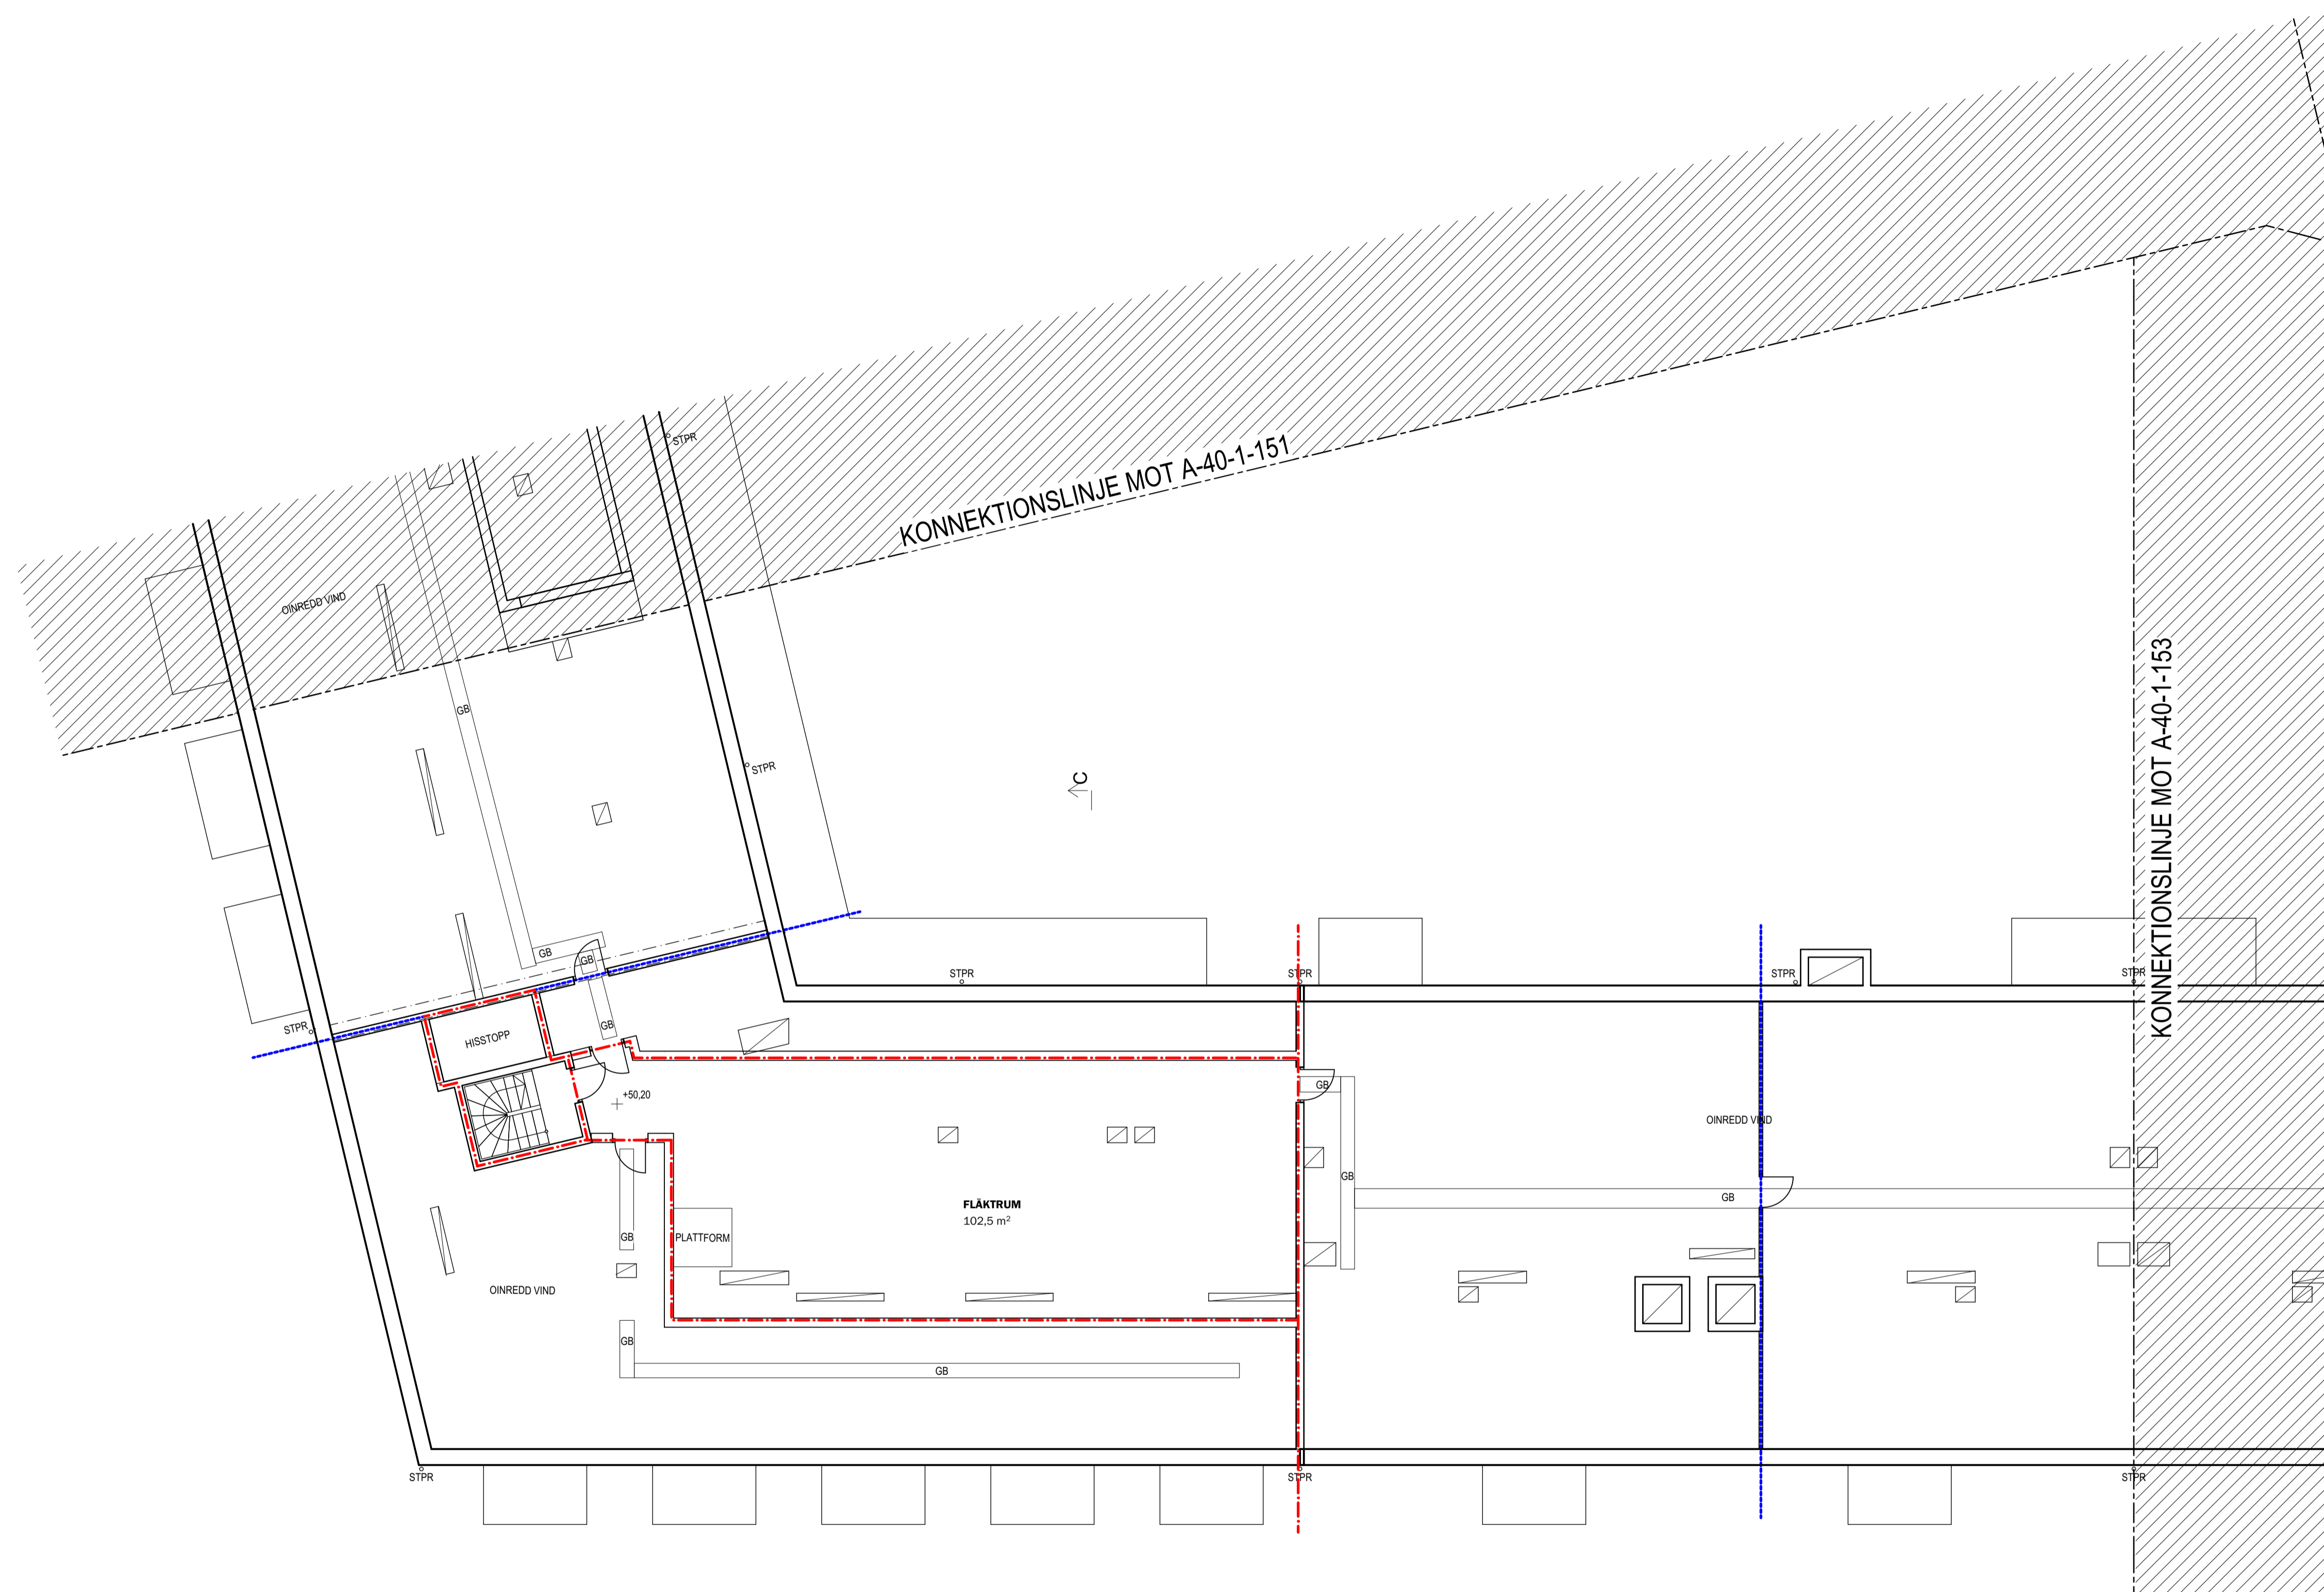

BET	ANT	ÄNDRINGEN AVISER	DATUM	SIGN
-----	-----	------------------	-------	------

BYGGLOVHANDLING

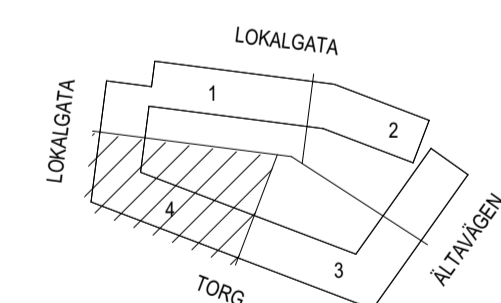



ÄLTA TORG KV. 6
 ÄLTA 69:1
 ÄLTAVÄGEN

Wallenstam AB, 104 32 Stockholm
 Besöksadress: Birger Jarlsgatan 64
 Tel: 08-720 00 00
 www.wallenstam.se


FÖRETAG	TELEFON
A LILJEWALL ARKITEKTER AB	010-205 10 80
UPPDRAG NR 12007900	RITAD AV S. WESTIN
DATUM 2021-10-25	ANSVÄRIG T. SVENSSON

NYBYGGNAD AV BOSTÄDER
 PLANRITNING
 PLAN 15, DEL 4



SKALA	NUMMER	BET
A1 = 1:100 A3 = 1:200	A-40-1-154	

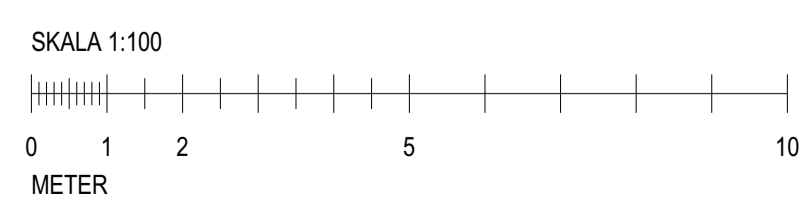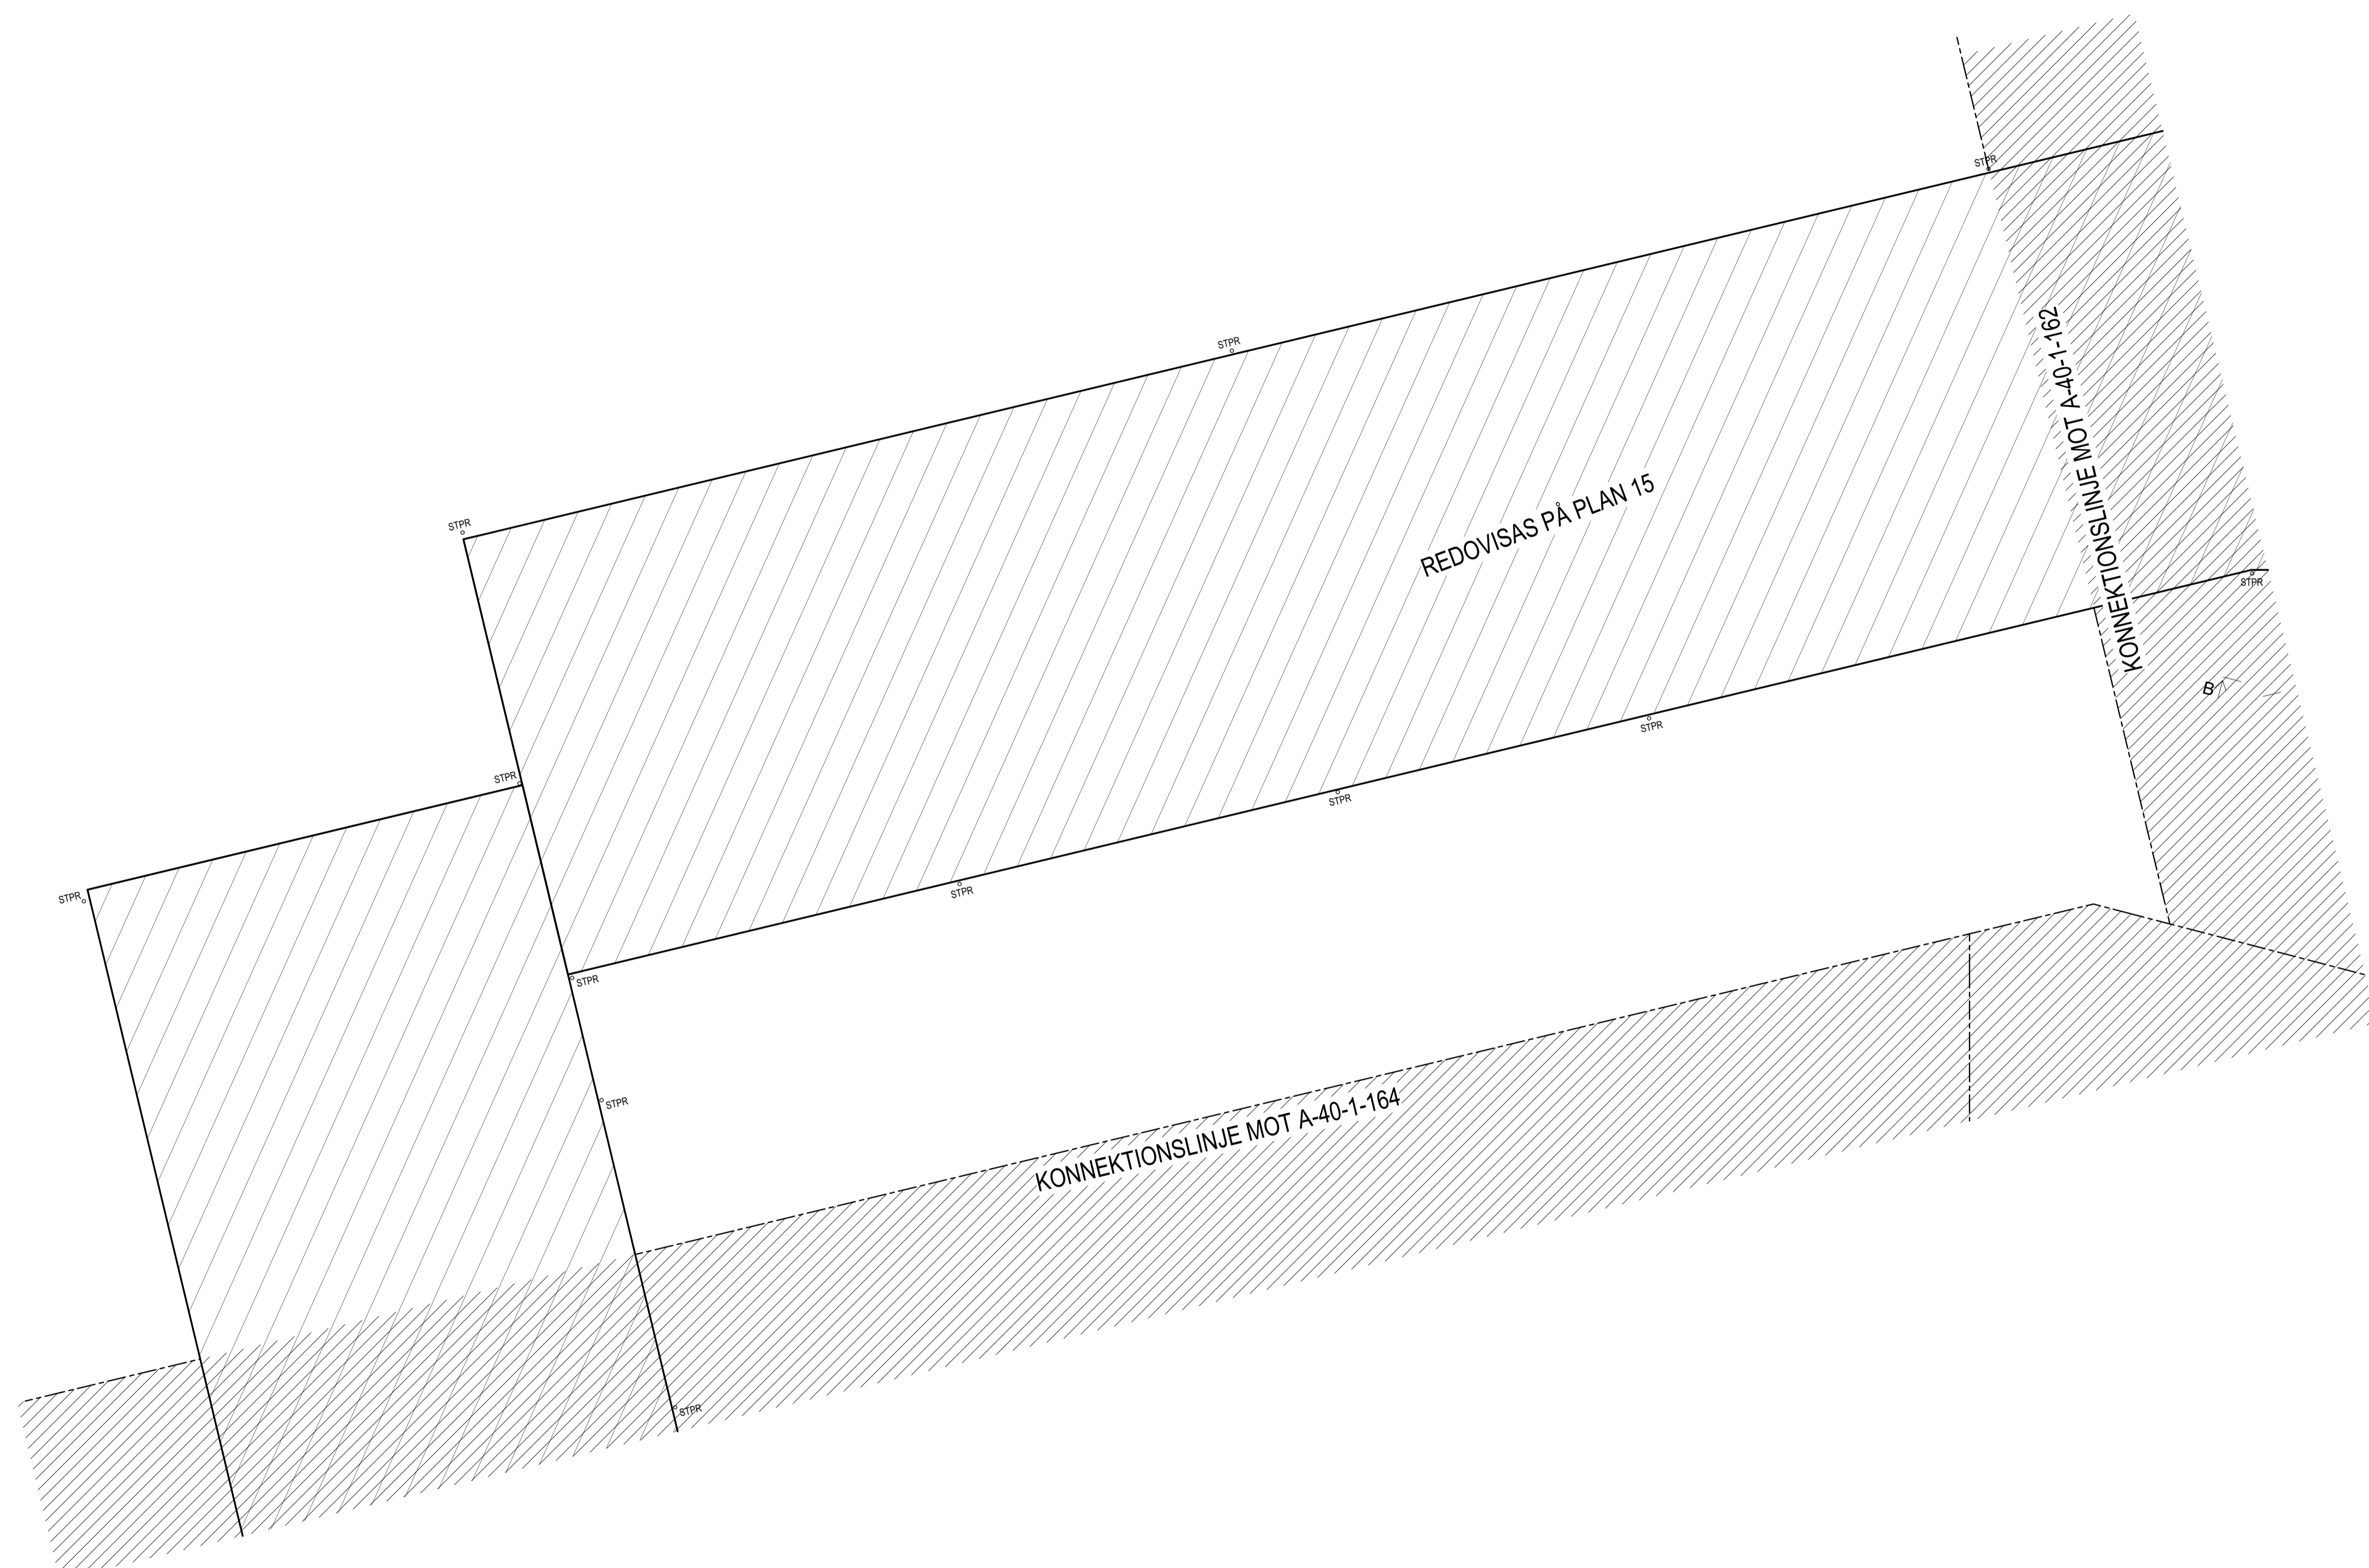


BET	ANT	ÄNDRINGEN AVSER	DATUM	SIGN
BYGGLOVHANDLING				
ÄLTA TORG KV. 6 ÄLTA 69:1 ÄLTAVÄGEN				
Wallenstam AB, 104 32 Stockholm Besöksadress: Birger Jarlsgratan 64 Tel: 08-720 00 00 www.wallenstam.se				
FÖRETAG		TELEFON		
A LILJEWALL ARKITEKTER AB		010-205 10 80		
UPPDRAG NR	RITAD AV	HANDLAGGARE		
12007900		S. WESTIN		
DATUM	ANSVARIG			
2021-10-25	T. SVENSSON			
NYBYGGNAD AV BOSTÄDER				
PLANRITNING				
PLAN 16, DEL 1				
SKALA	A1 = 1:100	NUMMER	BET	
	A3 = 1:200		A-40-1-161	
ORIGINAL FORMAT : A1				

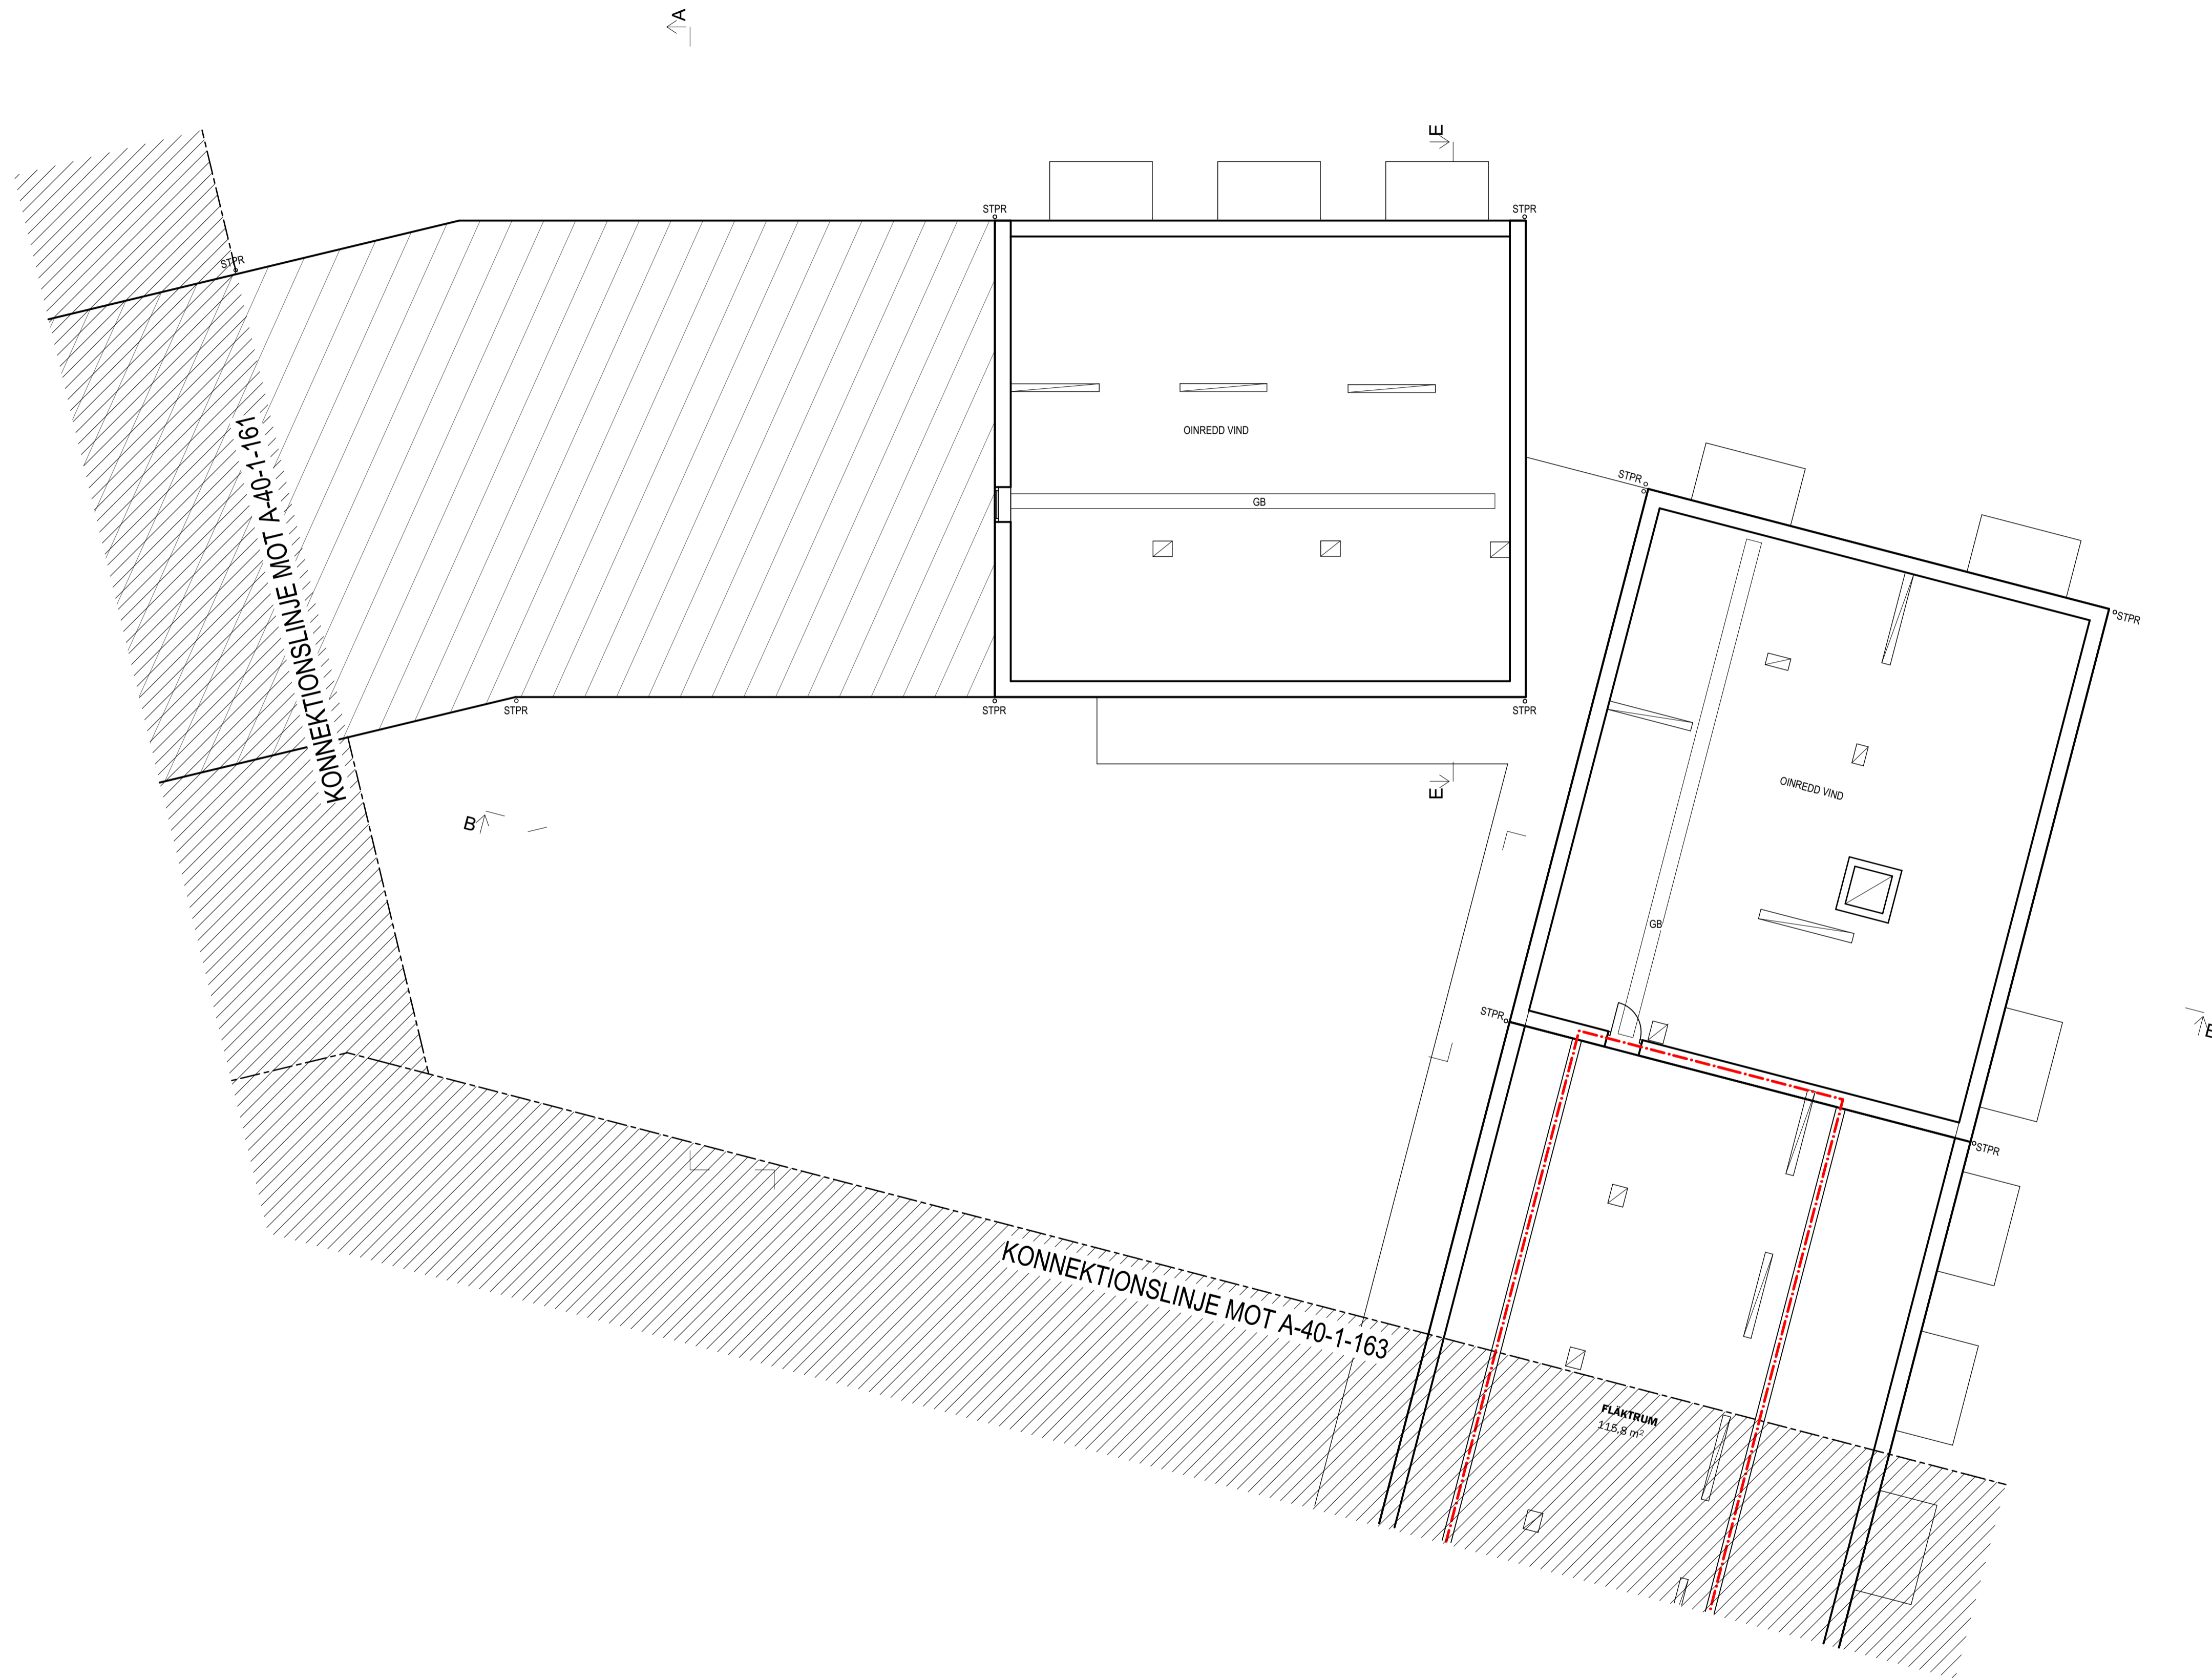

BET	ANT	ÄNDRINGEN AVSER	DATUM	SIGN
BYGGLOVHANDLING				
ÄLTA TORG KV. 6 ÄLTA 69:1 ÄLTAVÄGEN				
Wallenstam AB, 104 32 Stockholm Besöksadress: Birger Jarlsgratan 64 Tel: 08-720 00 00 www.wallenstam.se				
FÖRETAG		TELEFON		
A LILJEWALL ARKITEKTER AB		010-205 10 80		
UPPDRAG NR	RITAD AV	HANDLAGGARE		
12007900		S. WESTIN		
DATUM	ANSVARIG			
2021-10-25	T. SVENSSON			
NYBYGGNAD AV BOSTÄDER				
PLANRITNING				
PLAN 16, DEL 2				
SKALA	A1 = 1:100	NUMMER	BET	
	A3 = 1:200		A-40-1-162	
ORIGINAL FORMAT : A1				

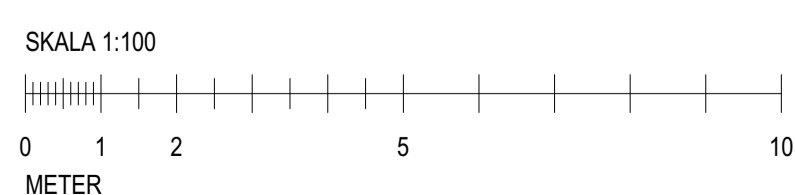
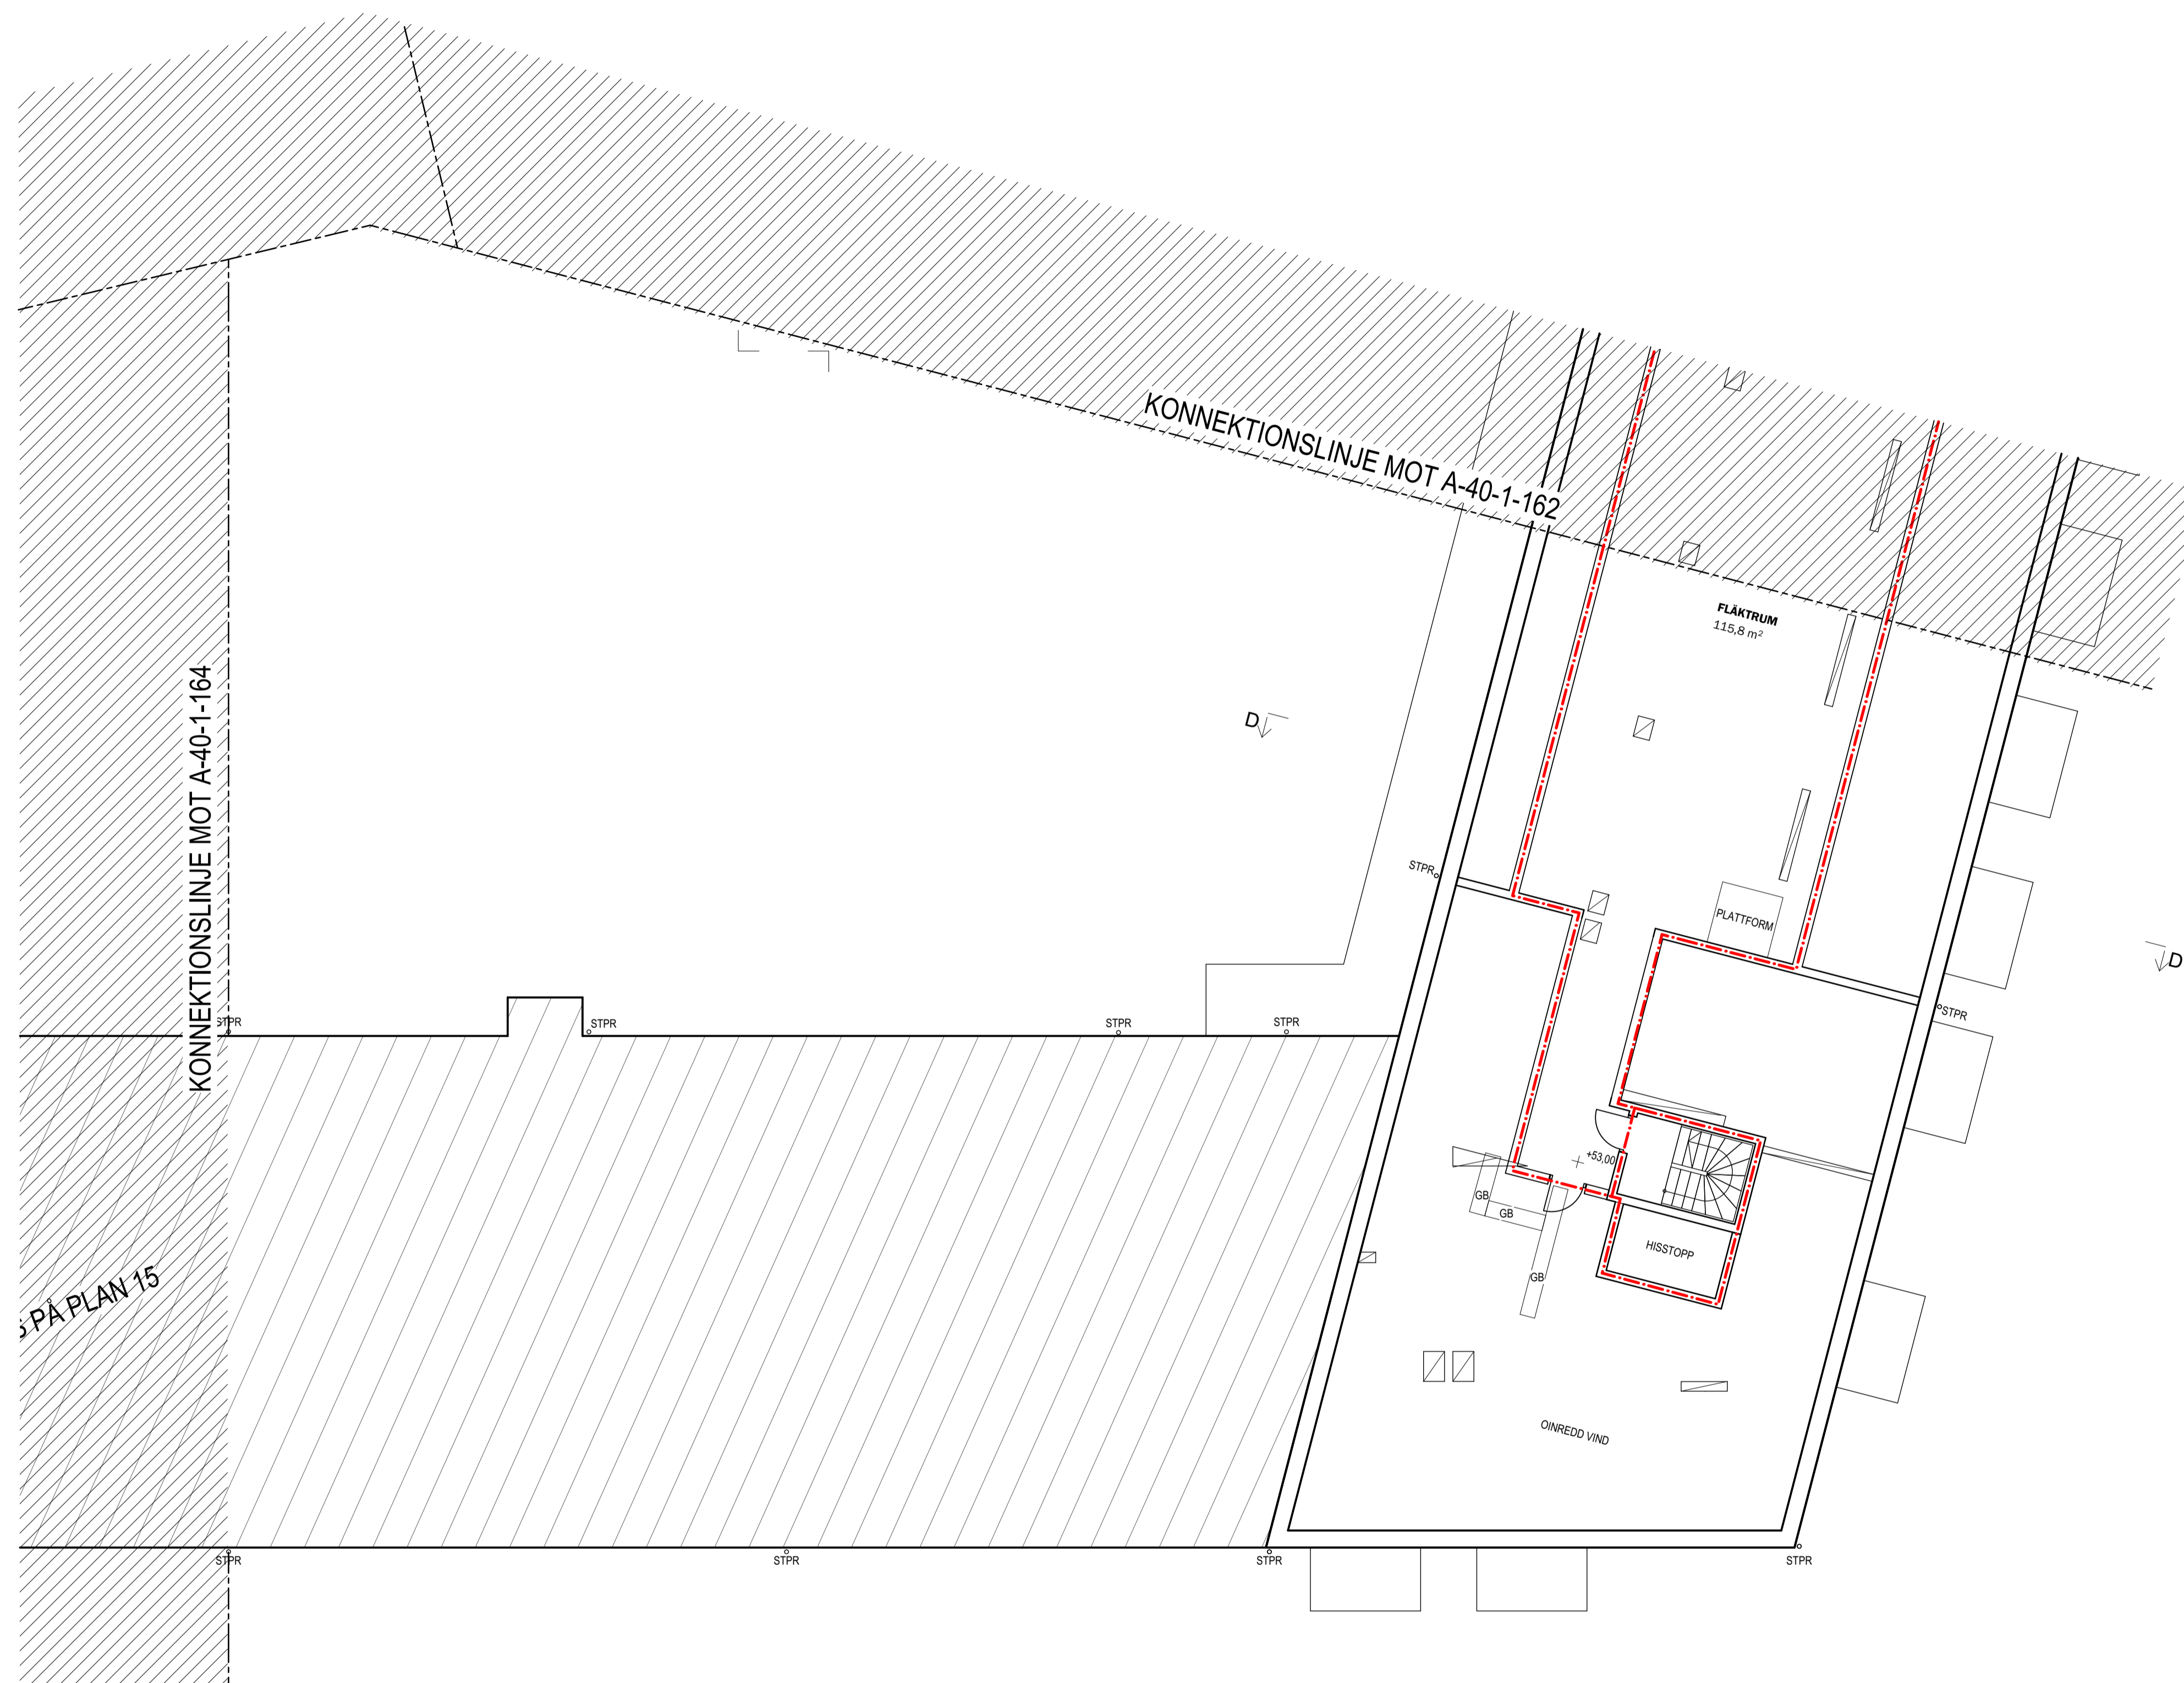


BET	ANT	ÄNDRINGEN AVISER	DATUM	SIGN
BYGGLOVHANDLING				
ÄLTA TORG KV. 6 ÄLTA 69:1 ÄLTAVÄGEN				
Wallenstam AB, 104 32 Stockholm Besöksadress: Birger Jarlsgratan 64 Tel: 08-720 00 00 www.wallenstam.se				
FÖRETAG		TELEFON		
A LILJEWALL ARKITEKTER AB		010-205 10 80		
UPPDRAG NR	RITAD AV	HANDLAGGARE		
12007900		S. WESTIN		
DATUM	ANSVARIG			
2021-10-25	T. SVENSSON			
NYBYGGNAD AV BOSTÄDER				
PLANRITNING				
PLAN 16, DEL 3				
SKALA	A1 = 1:100	NUMMER	BET	
	A3 = 1:200		A-40-1-163	

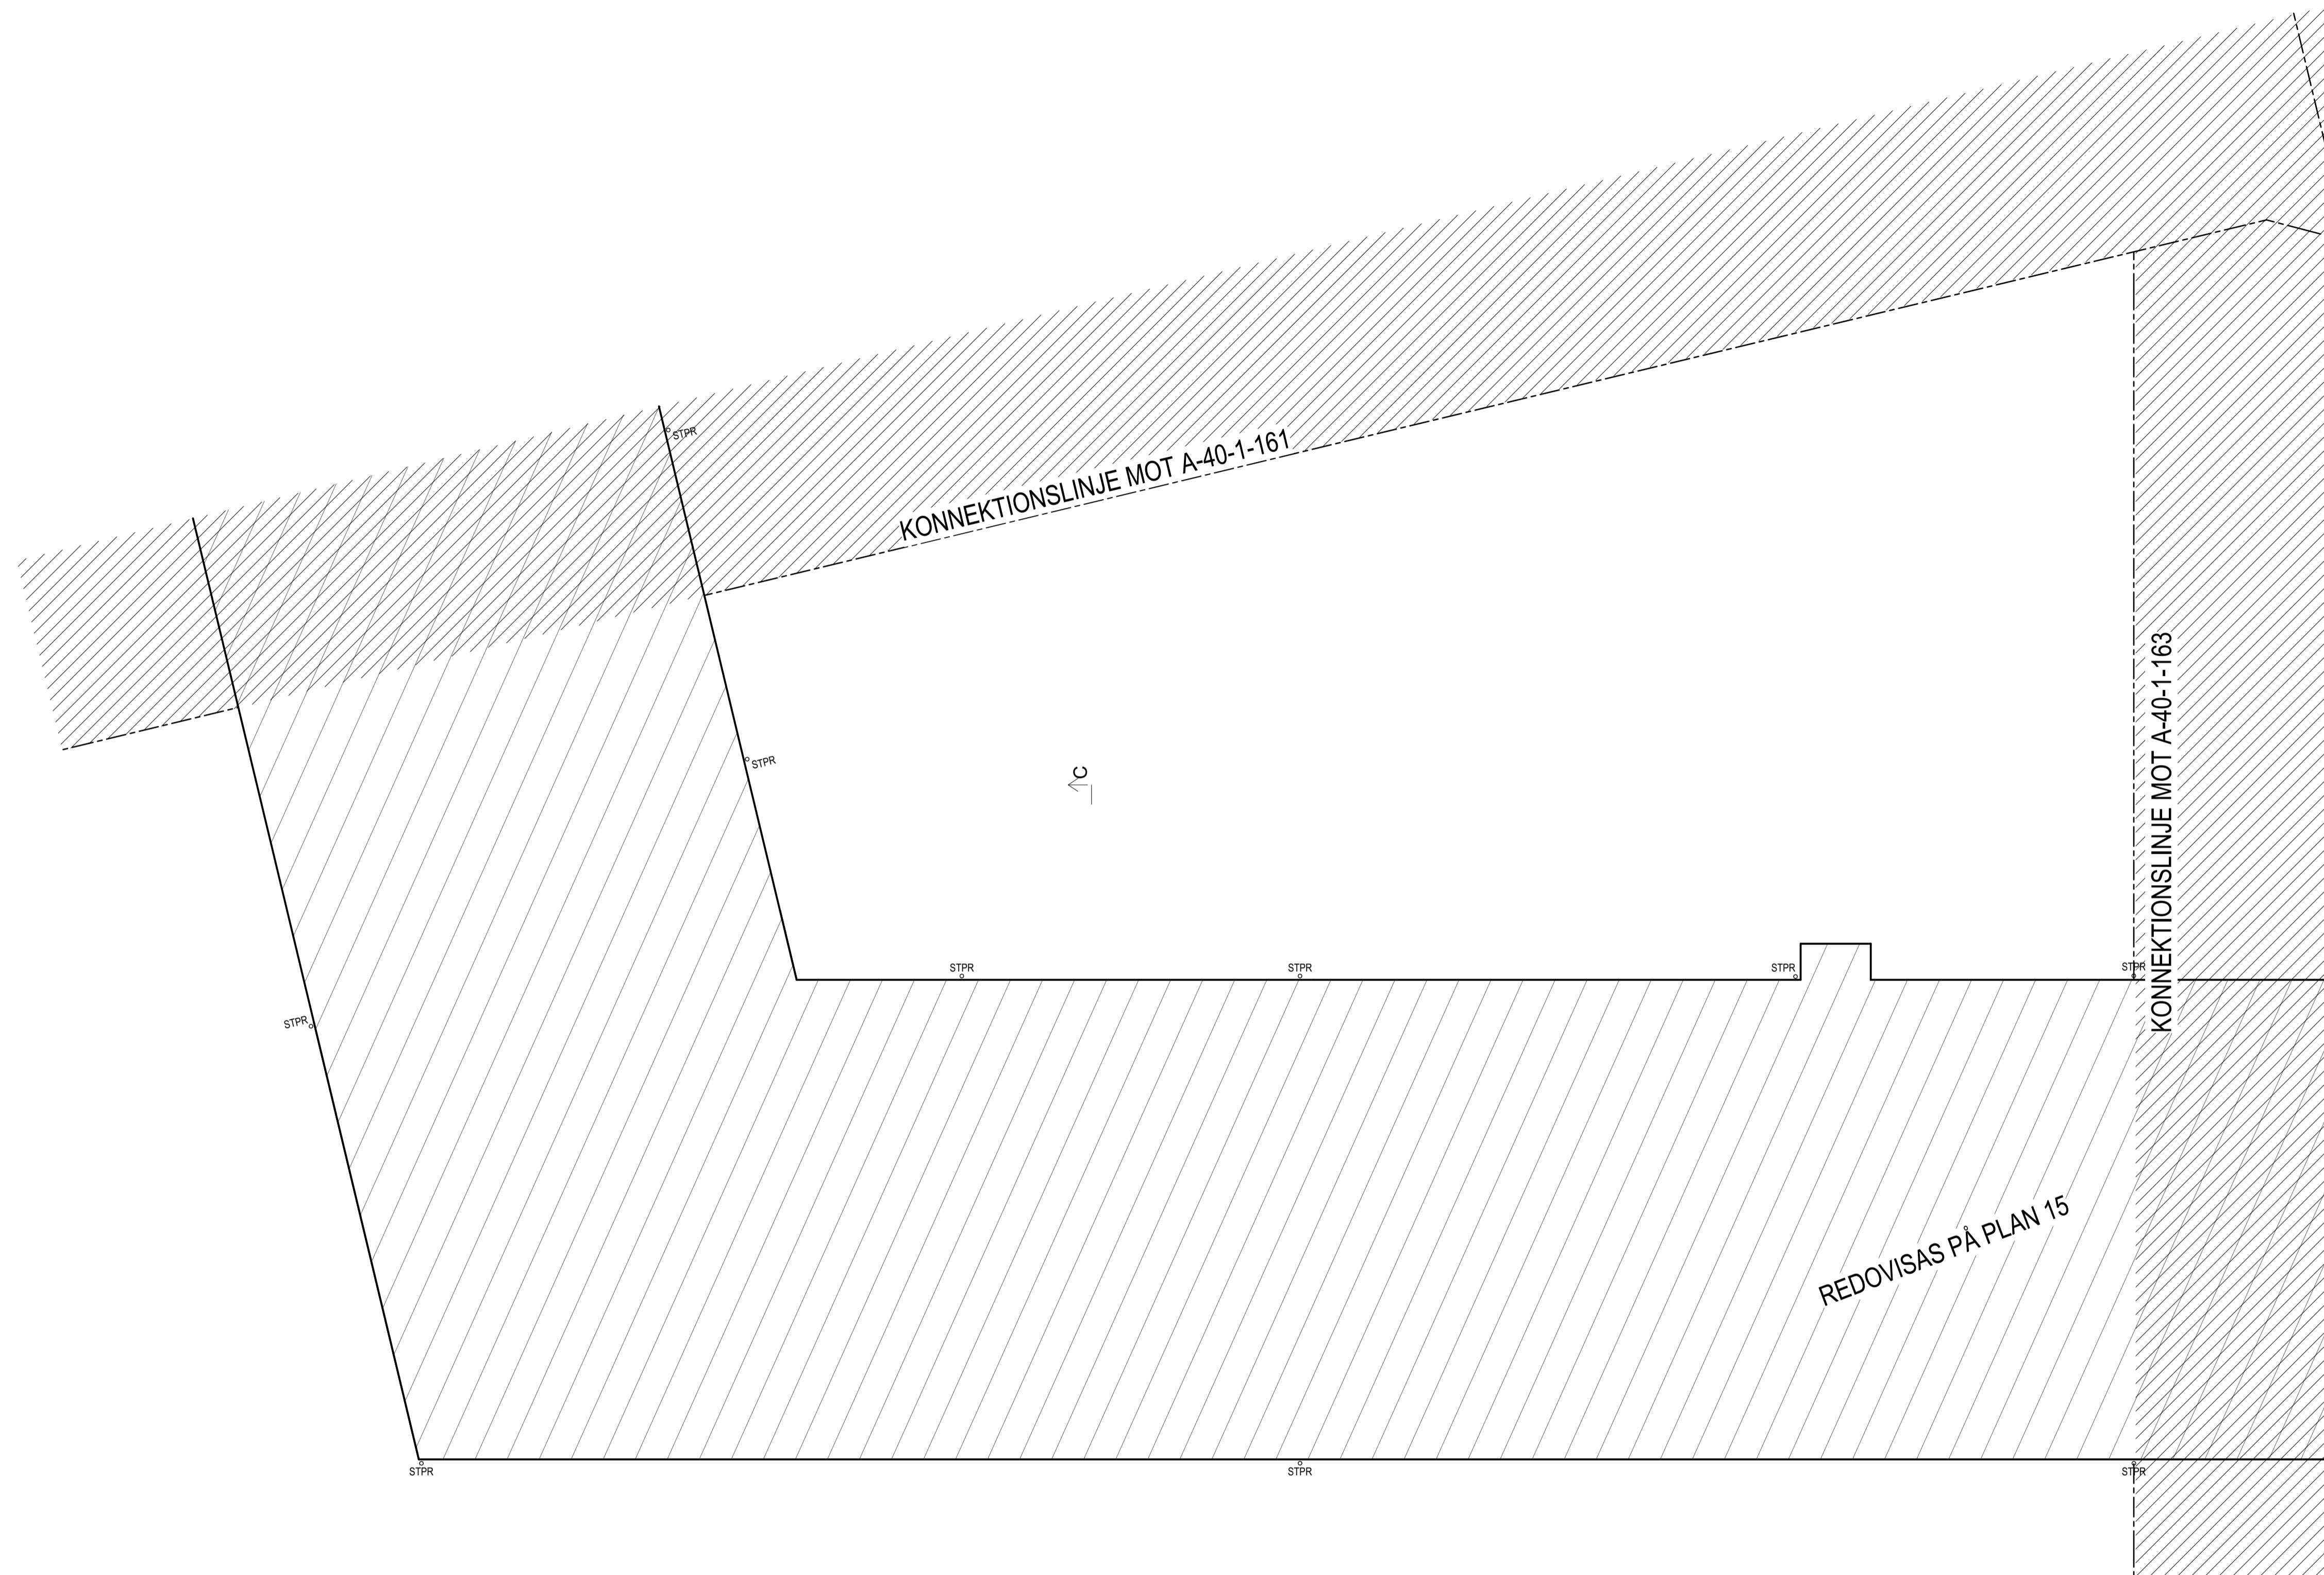


BET	ANT	ÄNDRINGEN AVISER	DATUM	SIGN
BYGGLOVHANDLING				
ÄLTA TORG KV. 6 ÄLTA 69:1 ÄLTAVÄGEN				
Wallenstam AB, 104 32 Stockholm Besöksadress: Birger Jarlsgatan 64 Tel: 08-720 00 00 www.wallenstam.se				
FÖRETAG		TELEFON		
A LILJEWALL ARKITEKTER AB		010-205 10 80		
UPPDRAG NR	RITAD AV	HANDLAGGARE		
12007900		S. WESTIN		
DATUM	ANSVÄRIG			
2021-10-25	T. SVENSSON			
NYBYGGNAD AV BOSTÄDER				
PLANRITNING				
PLAN 16, DEL 4				
SKALA	A1 = 1:100	NUMMER	BET	
	A3 = 1:200	A-40-1-164		
ORIGINAL FORMAT : A1				

PATH: BIMcloud-BIMServer23 - BIMcloud Basic for ARCHICAD 23/Besöksadress/1200790 ÄLTA TORG_2_ PRINTED: 2021-10-25 - 13:34; BY: sawe

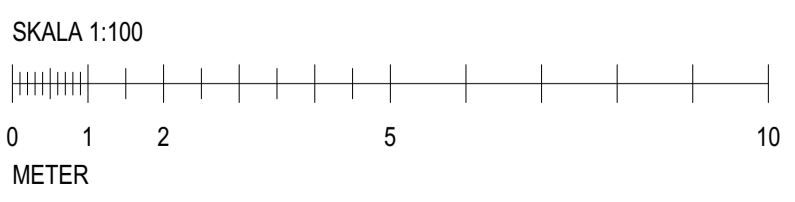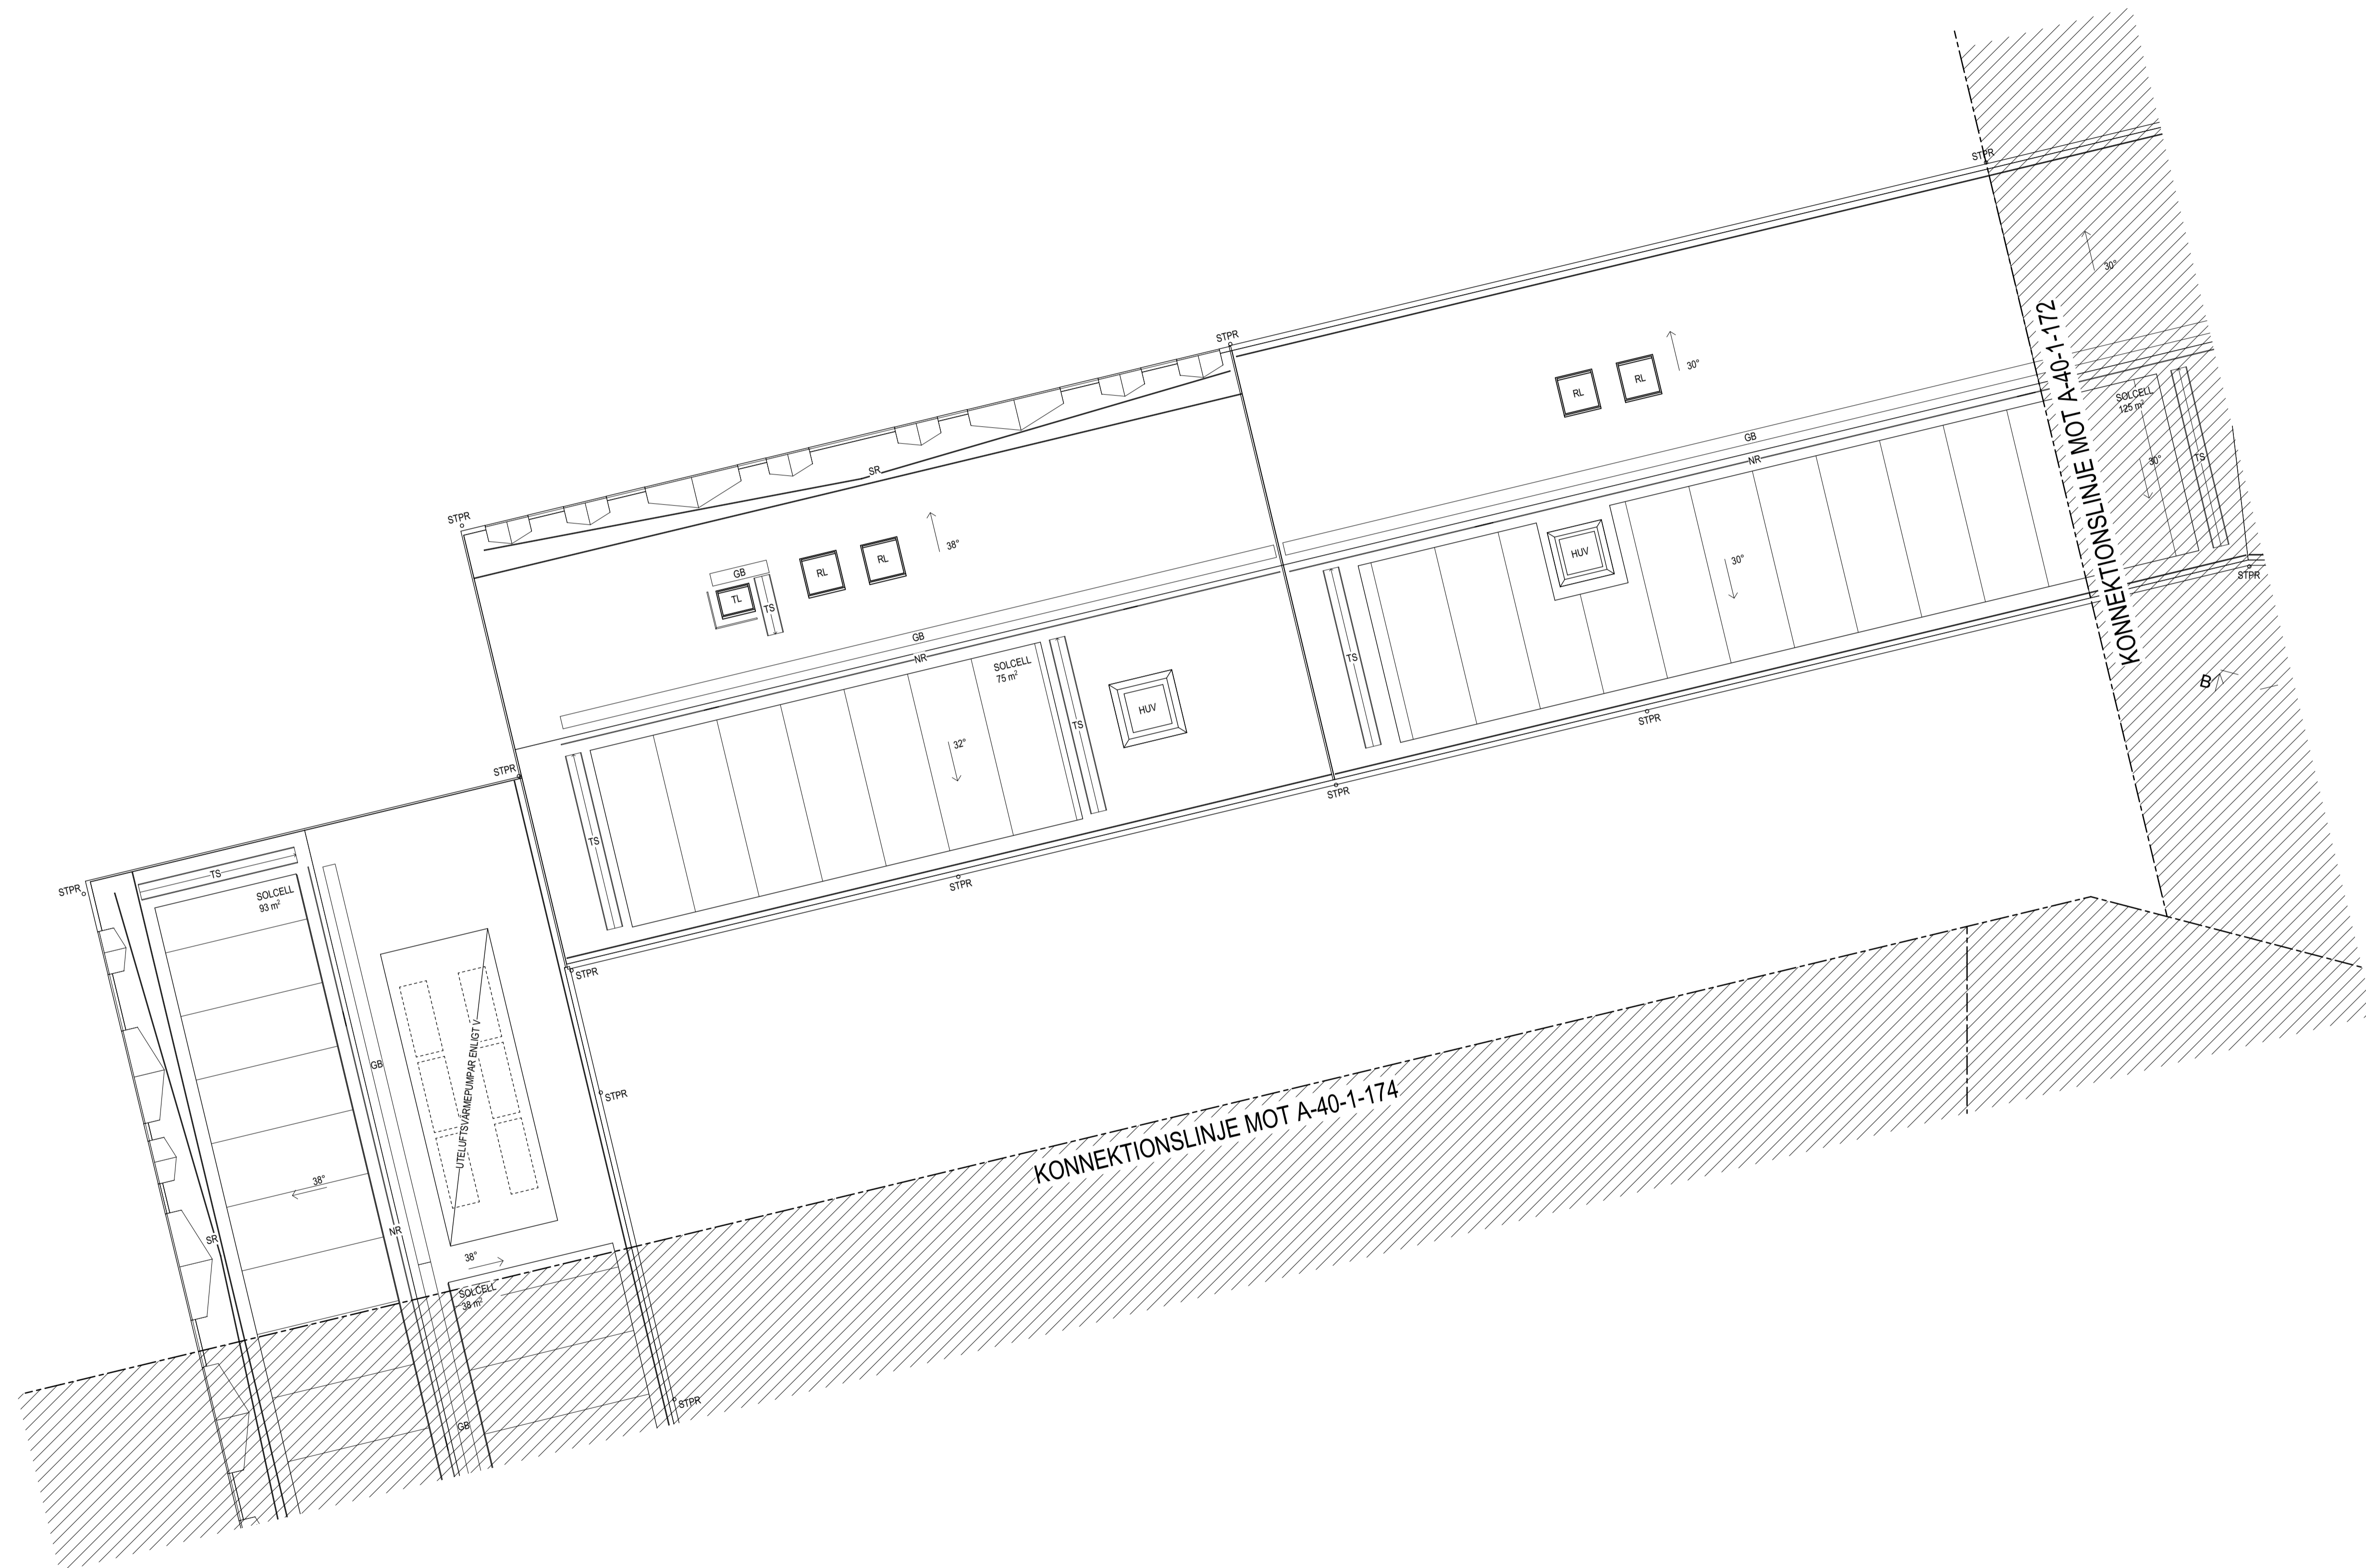

BET	ANT	ÄNDRINGEN AVISER	DATUM	SIGN

BYGGLOVHANDLING

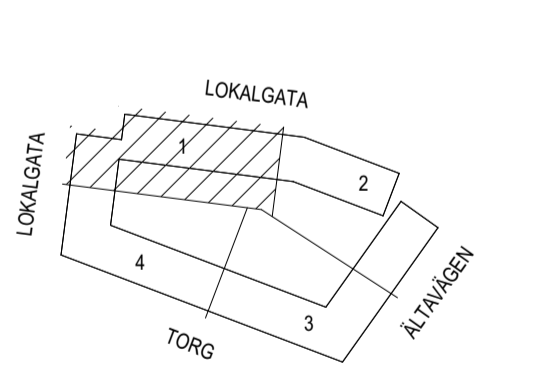



ÄLTA TORG KV. 6
ÄLTA 69:1
ÄLTAVÄGEN

Wallenstam AB, 104 32 Stockholm
Besöksadress: Birger Jarlsgratan 64
Tel: 08-720 00 00
www.wallenstam.se

FÖRETAG	TELEFON
LILJEWALL ARKITEKTER AB	010-205 10 80
UPPDRAG NR 12007900	RITAD AV HANDLAGGARE S. WESTIN
DATUM 2021-10-25	ANSVARIG T. SVENSSON


NYBYGGNAD AV BOSTÄDER
PLANRITNING
PLAN 17, TAKPLAN, DEL 1

SKALA	NUMMER	BET
A1 = 1:100 A3 = 1:200	A-40-1-171	

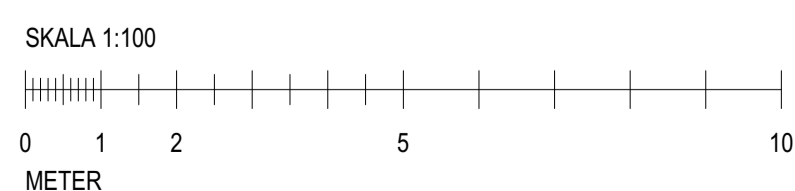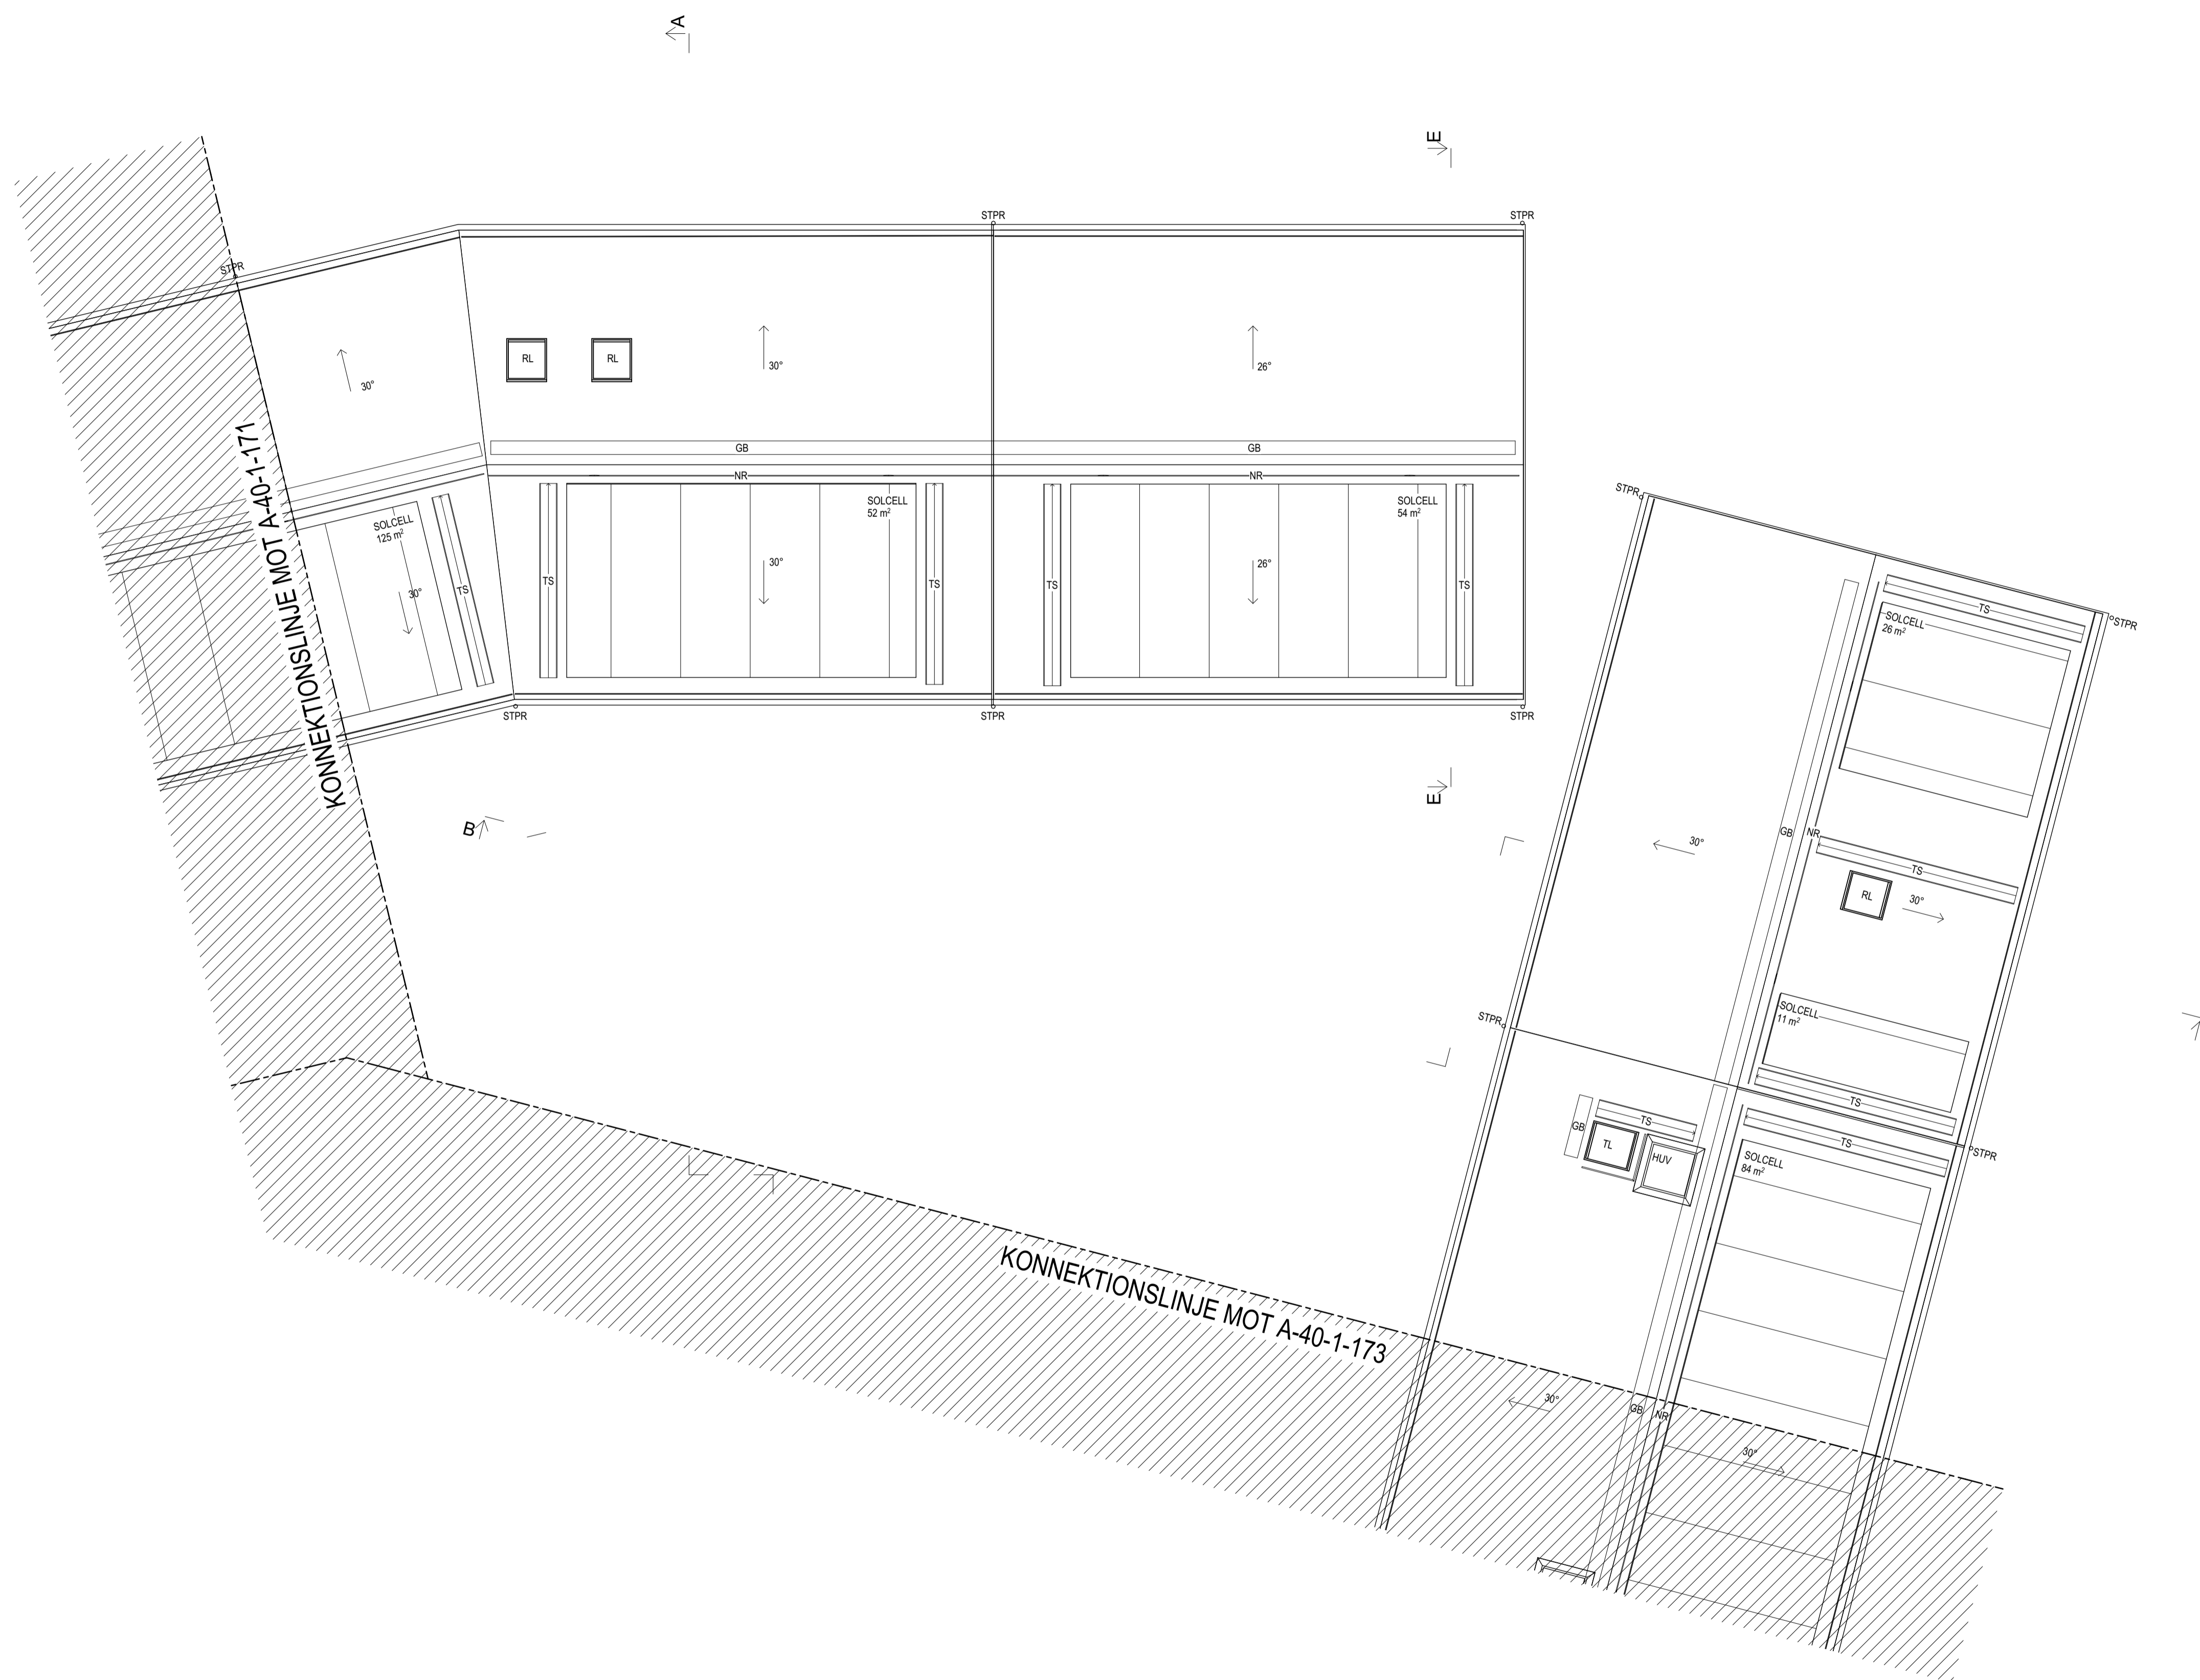


BET	ANT	ÄNDRINGEN AVISER	DATUM	SIGN
-----	-----	------------------	-------	------

BYGGLOVHANDLING

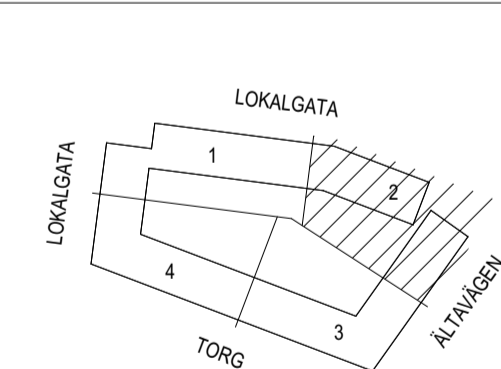


ÄLTA TORG KV. 6
 ÄLTA 69:1
 ÄLTAVÄGEN

 Wallenstam AB, 104 32 Stockholm
 Besöksadress: Birger Jarfsgatan 64
 Tel: 08-720 00 00
 www.wallenstam.se

FÖRETAG	TELEFON
A LILJEWALL ARKITEKTER AB	010-205 10 80
UPPDRAG NR 12007900	RITAD AV S. WESTIN
DATUM 2021-10-25	ANSVÄRIG T. SVENSSON


NYBYGGNAD AV BOSTÄDER
 PLANRITNING
 PLAN 17, TAKPLAN, DEL 2

SKALA	NUMMER	BET
A1 = 1:100 A3 = 1:200	A-40-1-172	

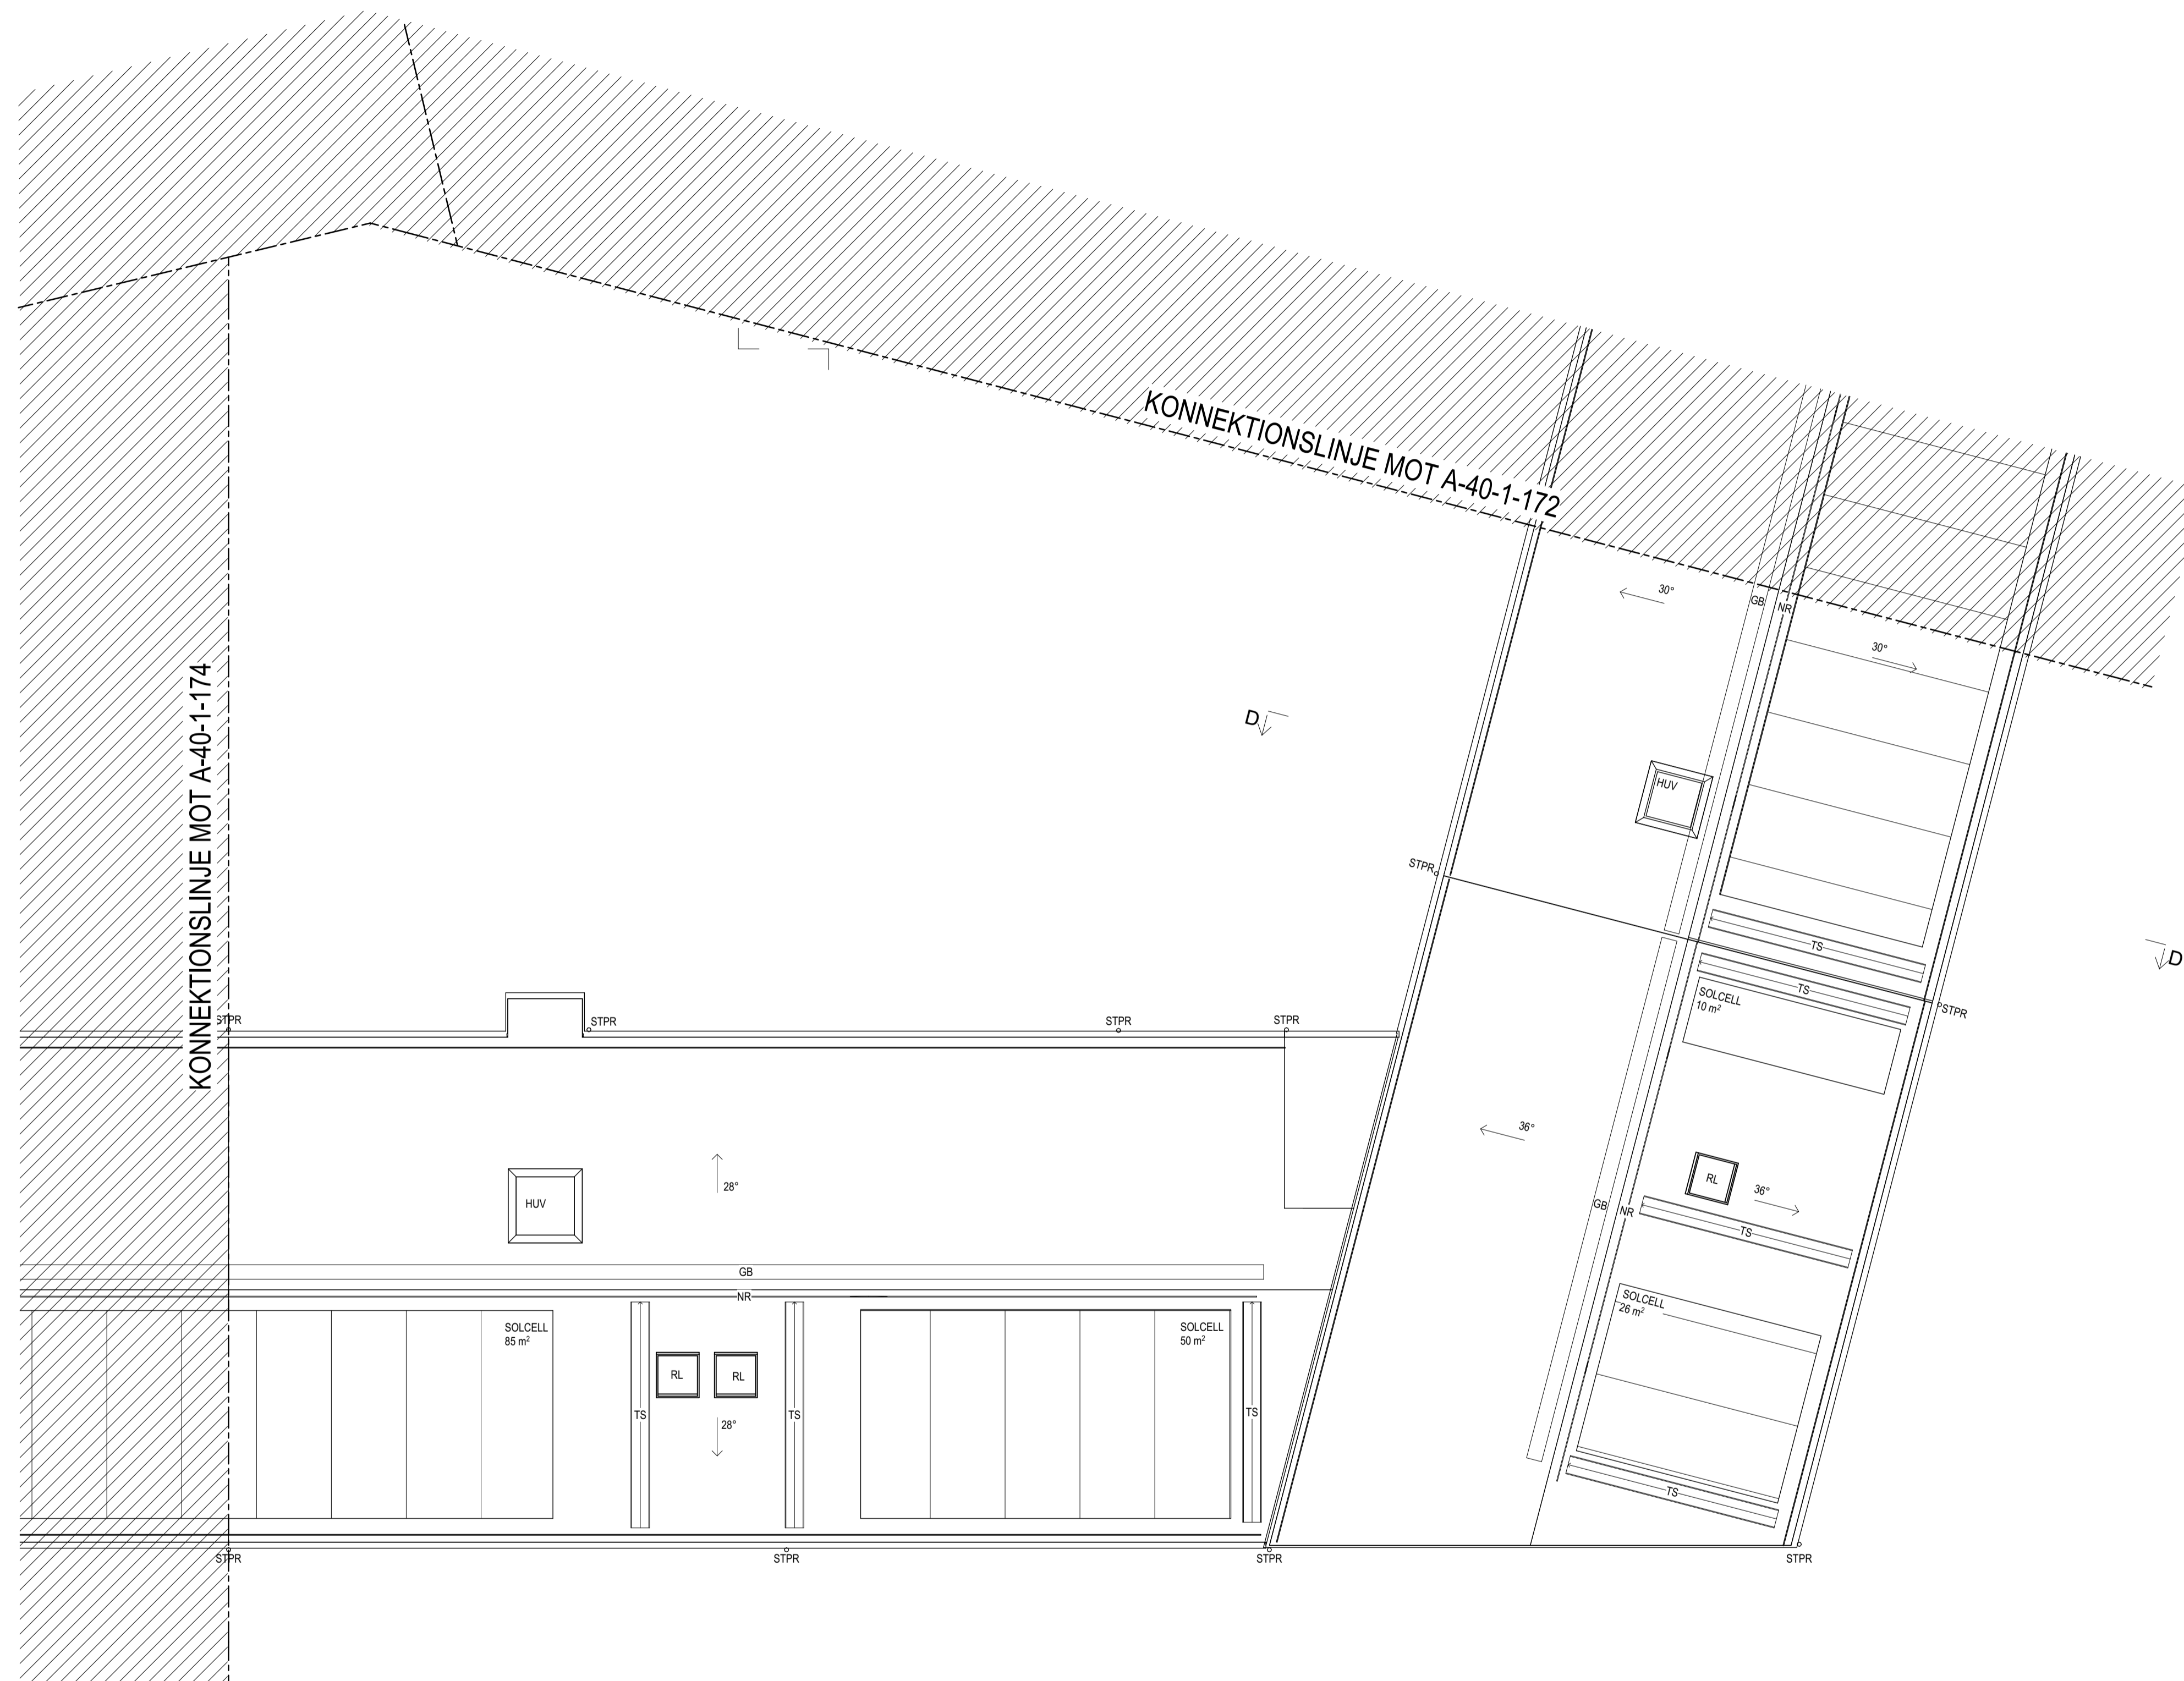

BET	ANT	ÄNDRINGEN AVISER	DATUM	SIGN

BYGGLOVHANDLING

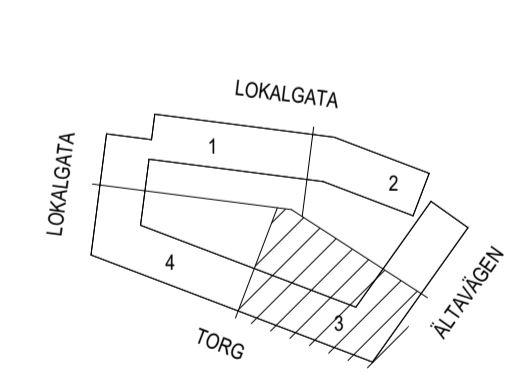



ÄLTA TORG KV. 6
 ÄLTA 69:1
 ÄLTAVÄGEN

Wallenstam AB, 104 32 Stockholm
 Besöksadress: Birger Jarlsgratan 64
 Tel: 08-720 00 00
 www.wallenstam.se

FÖRETAG	TELEFON
A LILJEWALL ARKITEKTER AB	010-205 10 80
UPPDRAG NR 12007900	RITAD AV S. WESTIN
DATUM 2021-10-25	ANSVÄRIG T. SVENSSON


NYBYGGNAD AV BOSTÄDER
 PLANRITNING
 PLAN 17, TAKPLAN, DEL 3

SKALA	NUMMER	BET
A1 = 1:100 A3 = 1:200	A-40-1-173	

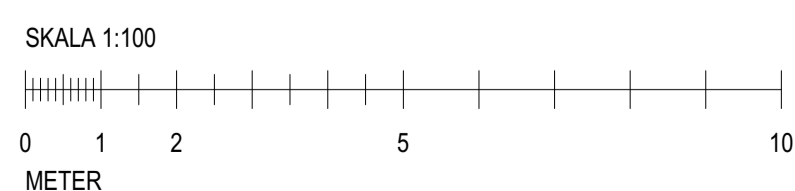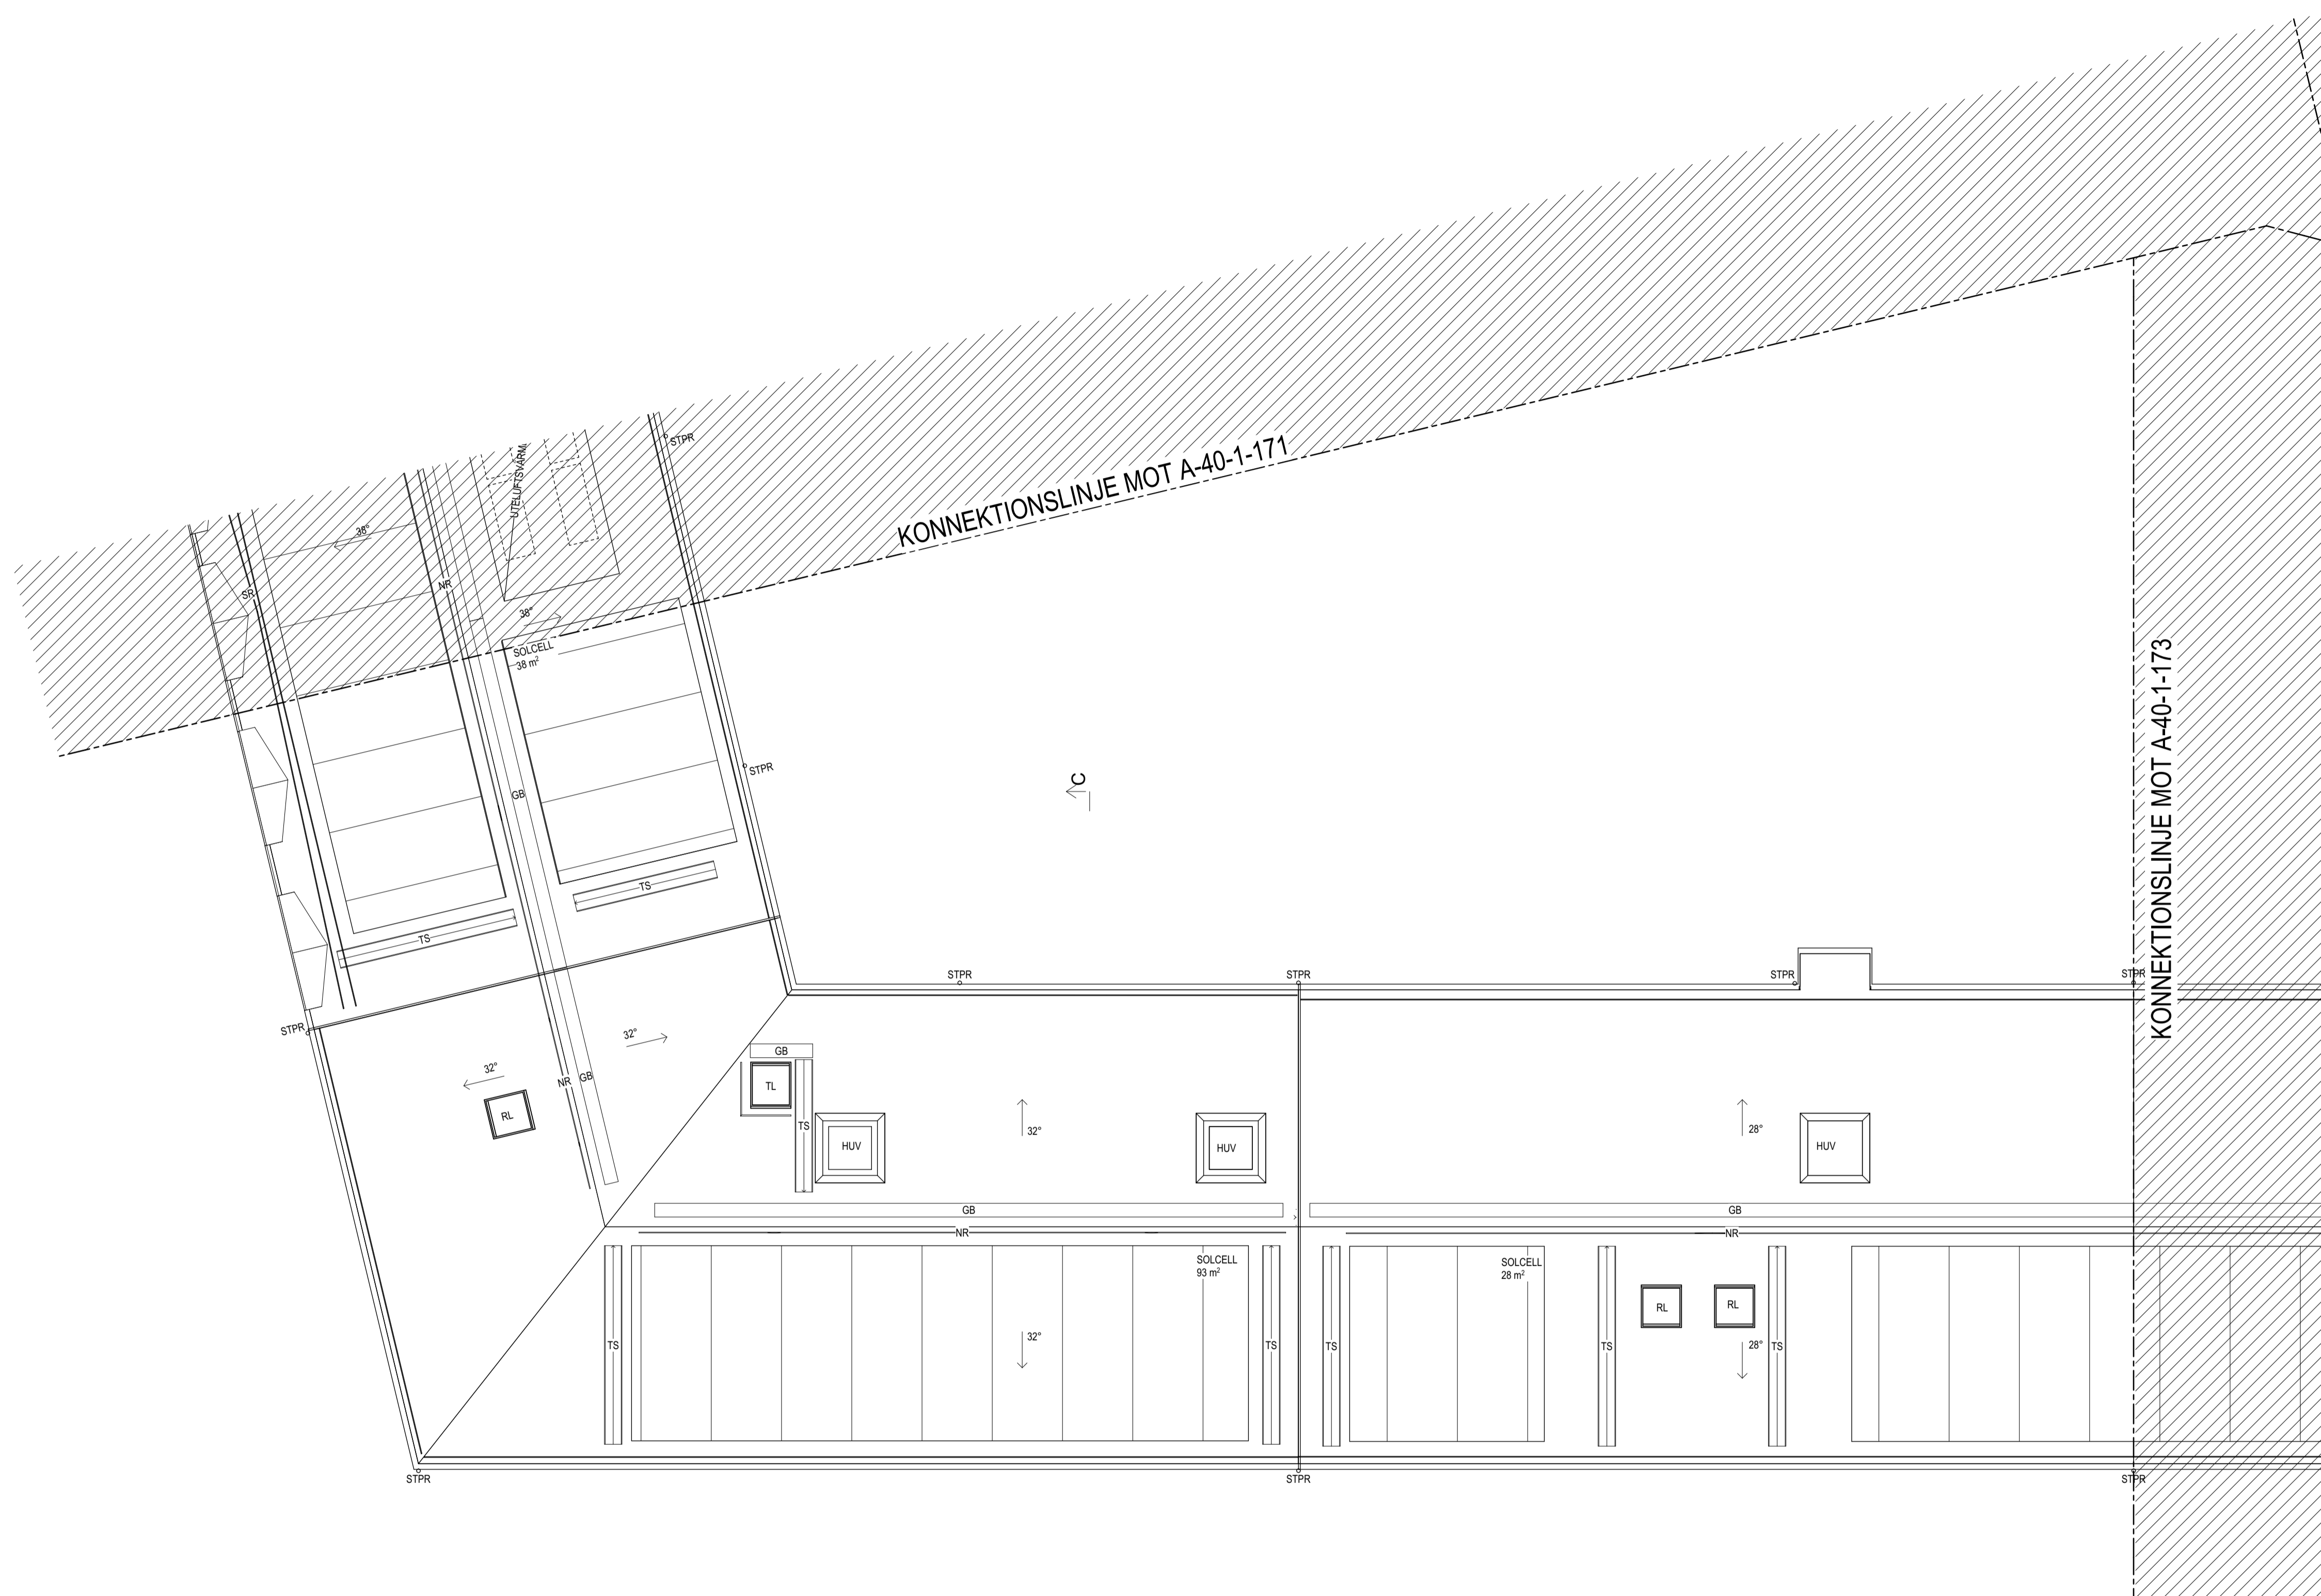

BET	ANT	ÄNDRINGEN AVISER	DATUM	SIGN

BYGGLOVHANDLING

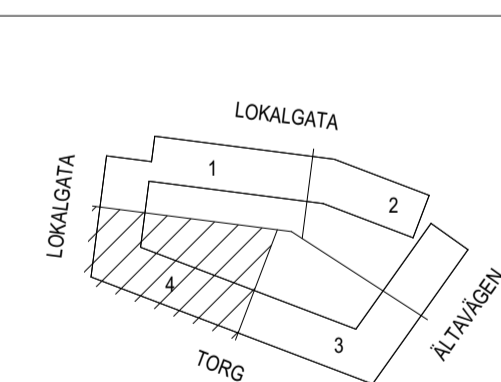

ÄLTA TORG KV. 6
ÄLTA 69:1
ÄLTAVÄGEN

Wallenstam AB, 104 32 Stockholm
Besöksadress: Birger Jarlsgatan 64
Tel: 08-720 00 00
www.wallenstam.se

FÖRETAG	TELEFON
A LILJEWALL ARKITEKTER AB	010-205 10 80
UPPDRAG NR 12007900	RITAD AV HANDLAGGARE S. WESTIN
DATUM 2021-10-25	ANSVÄRIG T. SVENSSON

NYBYGGNAD AV BOSTÄDER
PLANRITNING
PLAN 17, TAKPLAN, DEL 4

SKALA	NUMMER	BET
A1 = 1:100 A3 = 1:200	A-40-1-174	