

 Tel 010-205 10 80	HANDLINGSFÖRTECKNING UPPDRAG			ANTAL BLAD 1	BLAD NR 1	
	Älta Torg Kv 6			UPPDRAG NR 12007900	UPPRÄTTAD AV: JELA	
	STATUSBETECKNINGAR: PH = Preliminärhandling FU = Förfrågningsunderlag RH = Relationshandling			UPPDRAGSANSV: JELA	UPPRÄTTAD AV: JELA	
GH = Granskningshandling BH = Bygghandling BL = Bygglövhandling			DATUM 2021-10-25	SENASTE ÄNDRING		
RITNINGSNUMMER	BET	RITNINGENS INNEHÅLL	SKALA	STATUS	RITNINGSDATUM	ÄNDRINGSDATUM
		LANDSKAP BYGGLOVSHANDLING Höjdsättningsplan Markplaneringsplan ytskikt Bilaga Grönytefaktor				
L-30-1-01		Höjdsättningsplan	1:200/A1	BL		2021-10-25
L-30-1-02		Markplaneringsplan ytskikt	1:200/A1	BL		2021-10-25
		Grönytefaktor		SH/ BL		2021-10-04


FÖRKLARINGAR

- Fastighetsgräns
- Fasadliv byggnad
- ^ ^ ^ Entrémarkering byggnad. Huvudentré, utrymning, garage
- Taköverhäng, byggnadsdel över mark
- +0.00 Projekterad markhöjd
- FG+00.00 Nivå färdig golvhöjd
- +0.00 Befintlig höjd som bibehålles
- Slänt lutning 1:5
- DB+00.00 Bjälklagsbrunn med gallerbeteckning
- DBB+00.00 Bräddningsbrunn med kupsil med höjdangivelse
- TB Bjälklagsbrunn med tät beteckning
- STR Stuprör, med utkastare
- MK+00.00 Murkrönshöjd

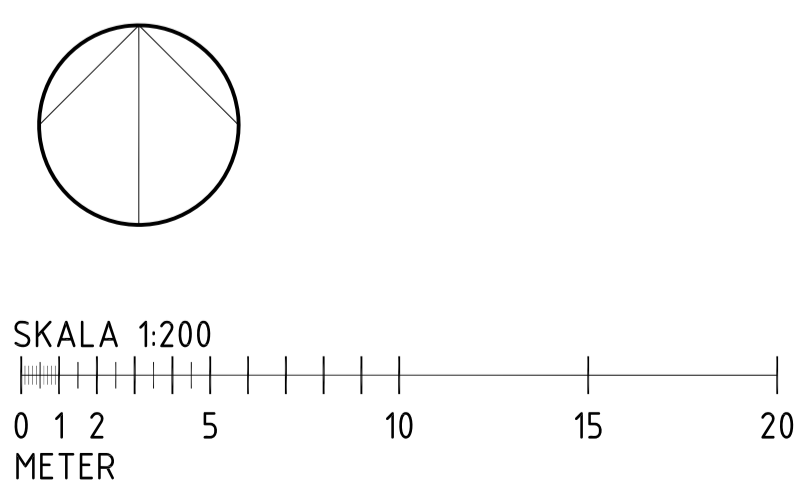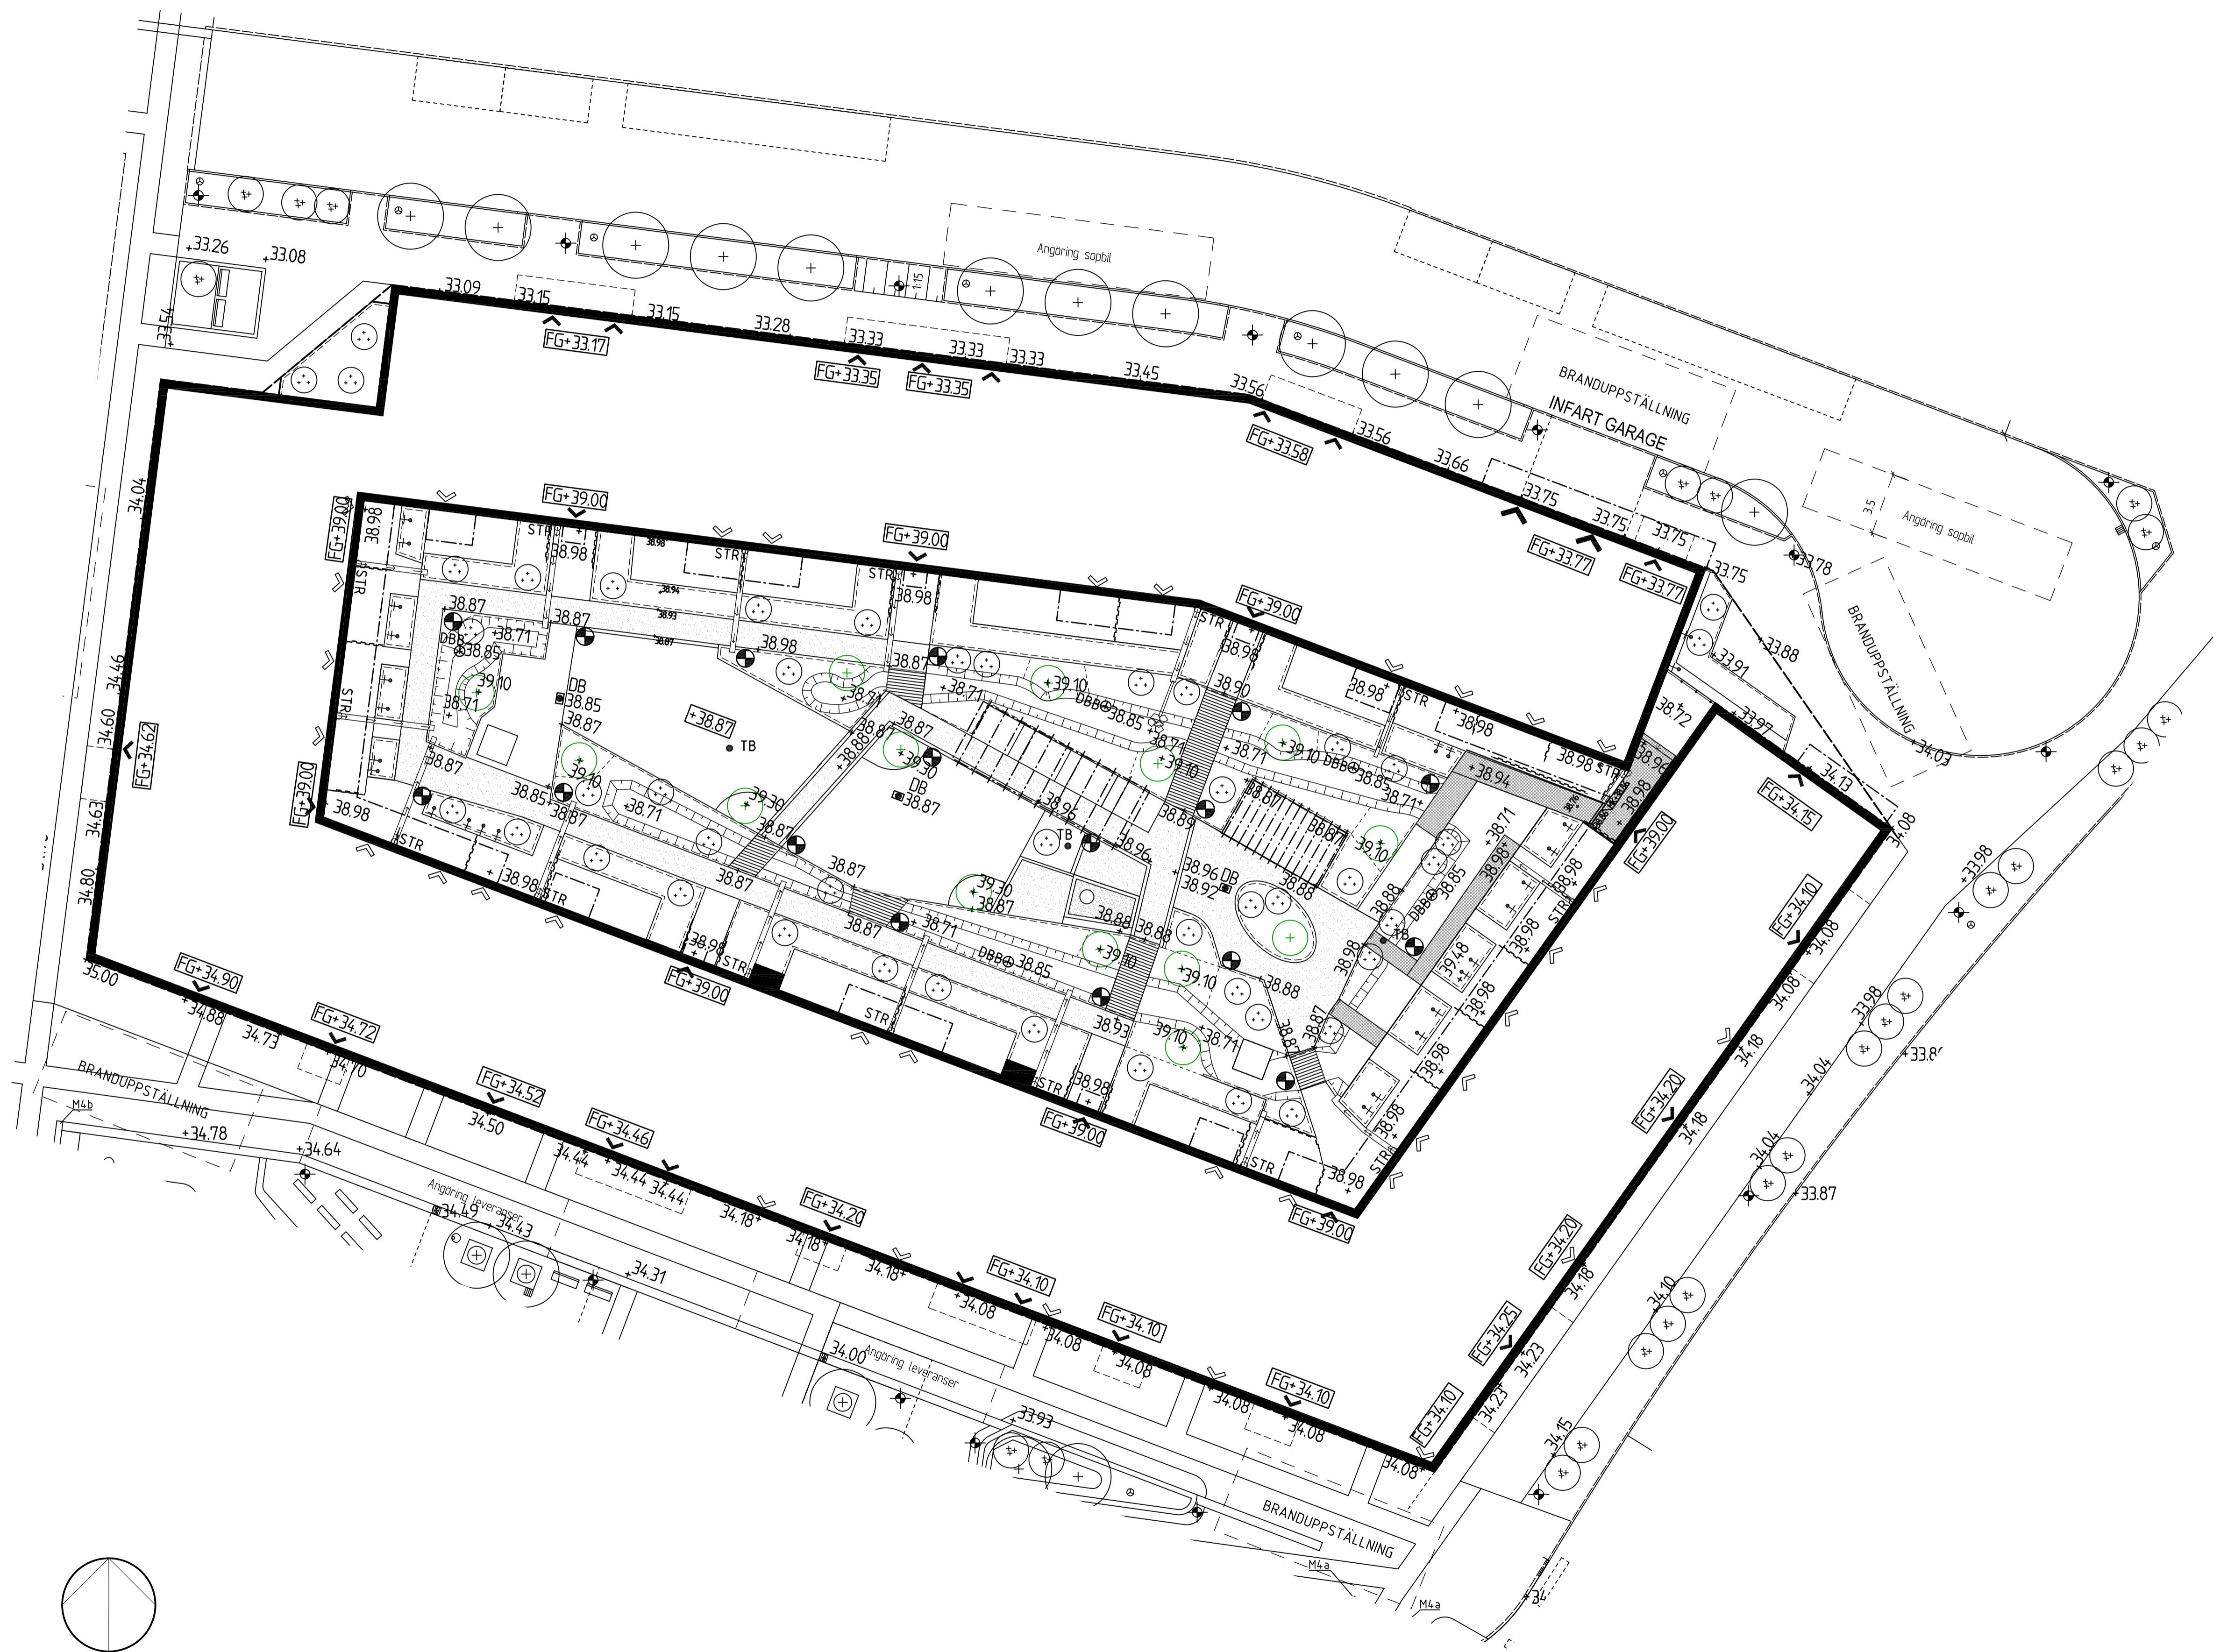

BET	ART	ÄNDRINGEN AVSER	DATUM	SIGN
-----	-----	-----------------	-------	------

BYGGLOVSHANDLING

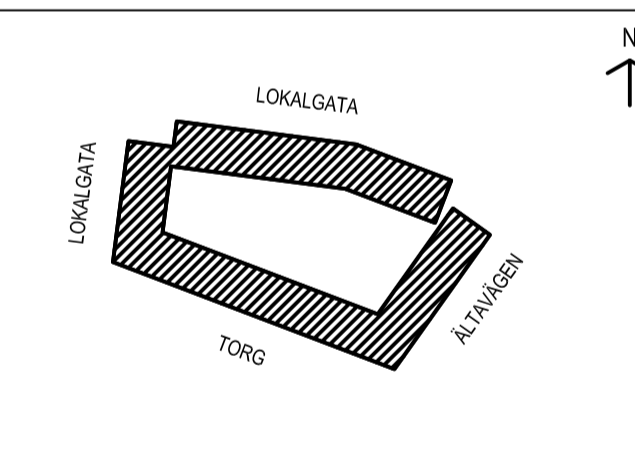

ÄLTA TORG KV.6
ÄLTA 69:1
ÄLTAVÄGEN

nocon
Byggtreprenader
Tel: 08-500 025 90

WALLENSTAM
Tel: 08-720 00 00

FÖRETAG	TELEFON
A LILJEWALL Arkitekter AB	010-205 10 80
K SOLIBER INGENJÖRER AB	036-12 55 18
V CREANOVA	08-564 706 20
E BEAB ELKONSULTER	08-449 45 80
LA LILJEWALL ARKITEKTER AB	010-205 10 80
BR BENGT DAHLGREN	08-558 88 100
LJ SVENSK AKUSTIKPARTNER	0727-22 32 28
EN CREANOVA	08-594 706 20

UPPDRAG NR 12007900	RITAD AV J.L.A. E.WÄ	HANDLÄGGARE J.L.A. E.WÄ
DATUM 2021-10-25	ANSVARIG J.LARSSON	

NYBYGGNAD AV BOSTÄDER

HÖJDSÄTTNINGSPÅN

SKALA A1=1:200 A3=1:400
NUMMER L-30-1-01
BET 1

ORIGINALFORMAT: A1

XREF: \\MODELLA\G-P-111.dwg ... \ABESTÄLLARE PH WALLENSTAM\MODELLN-19_P-ALT001.GRÄ.dwg ... \MODELLN-30-0-101.dwg



LAGER: SB11

P.L.C. 2021-10-22 14:55 P:\LILJEWALL\2021\12007900\URTITTEL-31-1-01_BLDWG_JENNY LARSSON

FÖRKLARINGAR

- Fastighetsgräns
- Fasadliv byggnad
- ^ ^ ^ Entrémarkering byggnad.
Huvudentré, utfrysning, garage
- - - Taköverhäng, byggnadsdel över mark
- Slänt lutning 1:5
- Bjälklagsbrunn med gallerbeteckning
- ⊙ Bräddningsbrunn med kupolsil med höjdangettelse
- TB Bjälklagsbrunn med tät beteckning
- M1 Mur i betong
- TR1 Trappsteg i metall
- Gallerduk i metall, ovan regnbädd
- Bro i trä ovan regnbädd
- VS1 Vattenspel typ vattensten
- KS1 Kantstöd synlig höjd 10 cm, där KS1 möter KS3 eller rännalsplatta går KS1 ner i 0
- KS2 Upphöjd planeringsstäda, synlig höjd 50 cm
- KS3 Kantstöd, synlig höjd 0 cm
- KS4 Kantstöd, synlig höjd 40 cm
- KS5 Kantstöd, synlig höjd 20 cm
- KS6 Kantstöd, synlig höjd 10 cm samordnas med kommunens kantsten.
- KS7 Kubbsarg
- RD1 Rännalsplatta
- F1 Fris av betongmarksten, långsidor mot varandra
- RL Rökgaslucka klädd i trä
- ⊕ Belysning pollare enligt EI
- Pergola i trä/metall

BET	ART	ÄNDRINGEN AVSER	DATUM	SIGN
BYGGLOVSHANDLING				
ÄLTA TORG KV.6 ÄLTA 69:1 ÄLTAVÄGEN				
FÖRETAG		TELEFON		
A	LILJEWALL Arkitekter AB	010-205 10 80		
K	SOLIBER INGENJÖRER AB	036-12 55 18		
V	CREANOVA	08-564 706 20		
E	BEAB ELKONSULTER	08-449 45 80		
LA	LILJEWALL ARKITEKTER AB	010-205 10 80		
BR	BENGT DAHLGREN	08-558 88 100		
LJ	SVENSK AKUSTIKPARTNER	0727-22 32 28		
EN	CREANOVA	08-594 706 20		
UPPRORAG NR		RITAD AV		HANDLÄGGARE
12007900		J.L.A. E.WÄ		J.L.A. E.WÄ
DATUM		ANSVARIG		
2021-10-25		J.LARSSON		
NYBYGGNAD AV BOSTÄDER				
MARKPLANERINGSPLAN YTSKIKT				
SKALA	A1=1:200	NUMMER	I BET	
	A3=1:400		L-30-1-02	
ORIGINALFORMAT: A1				

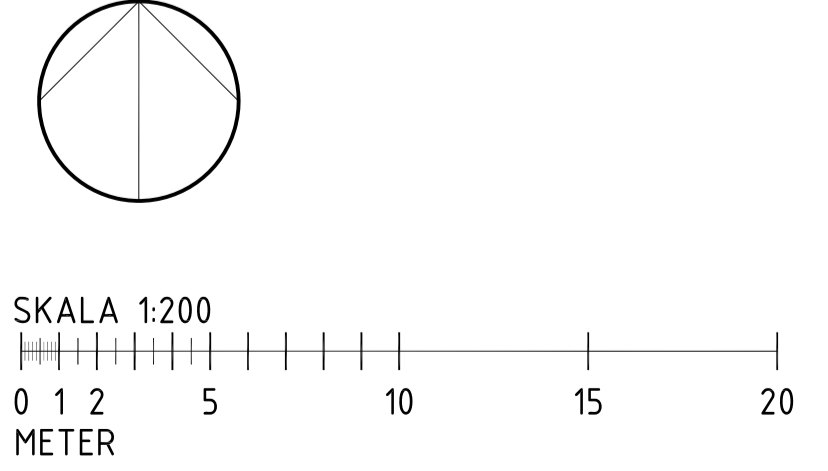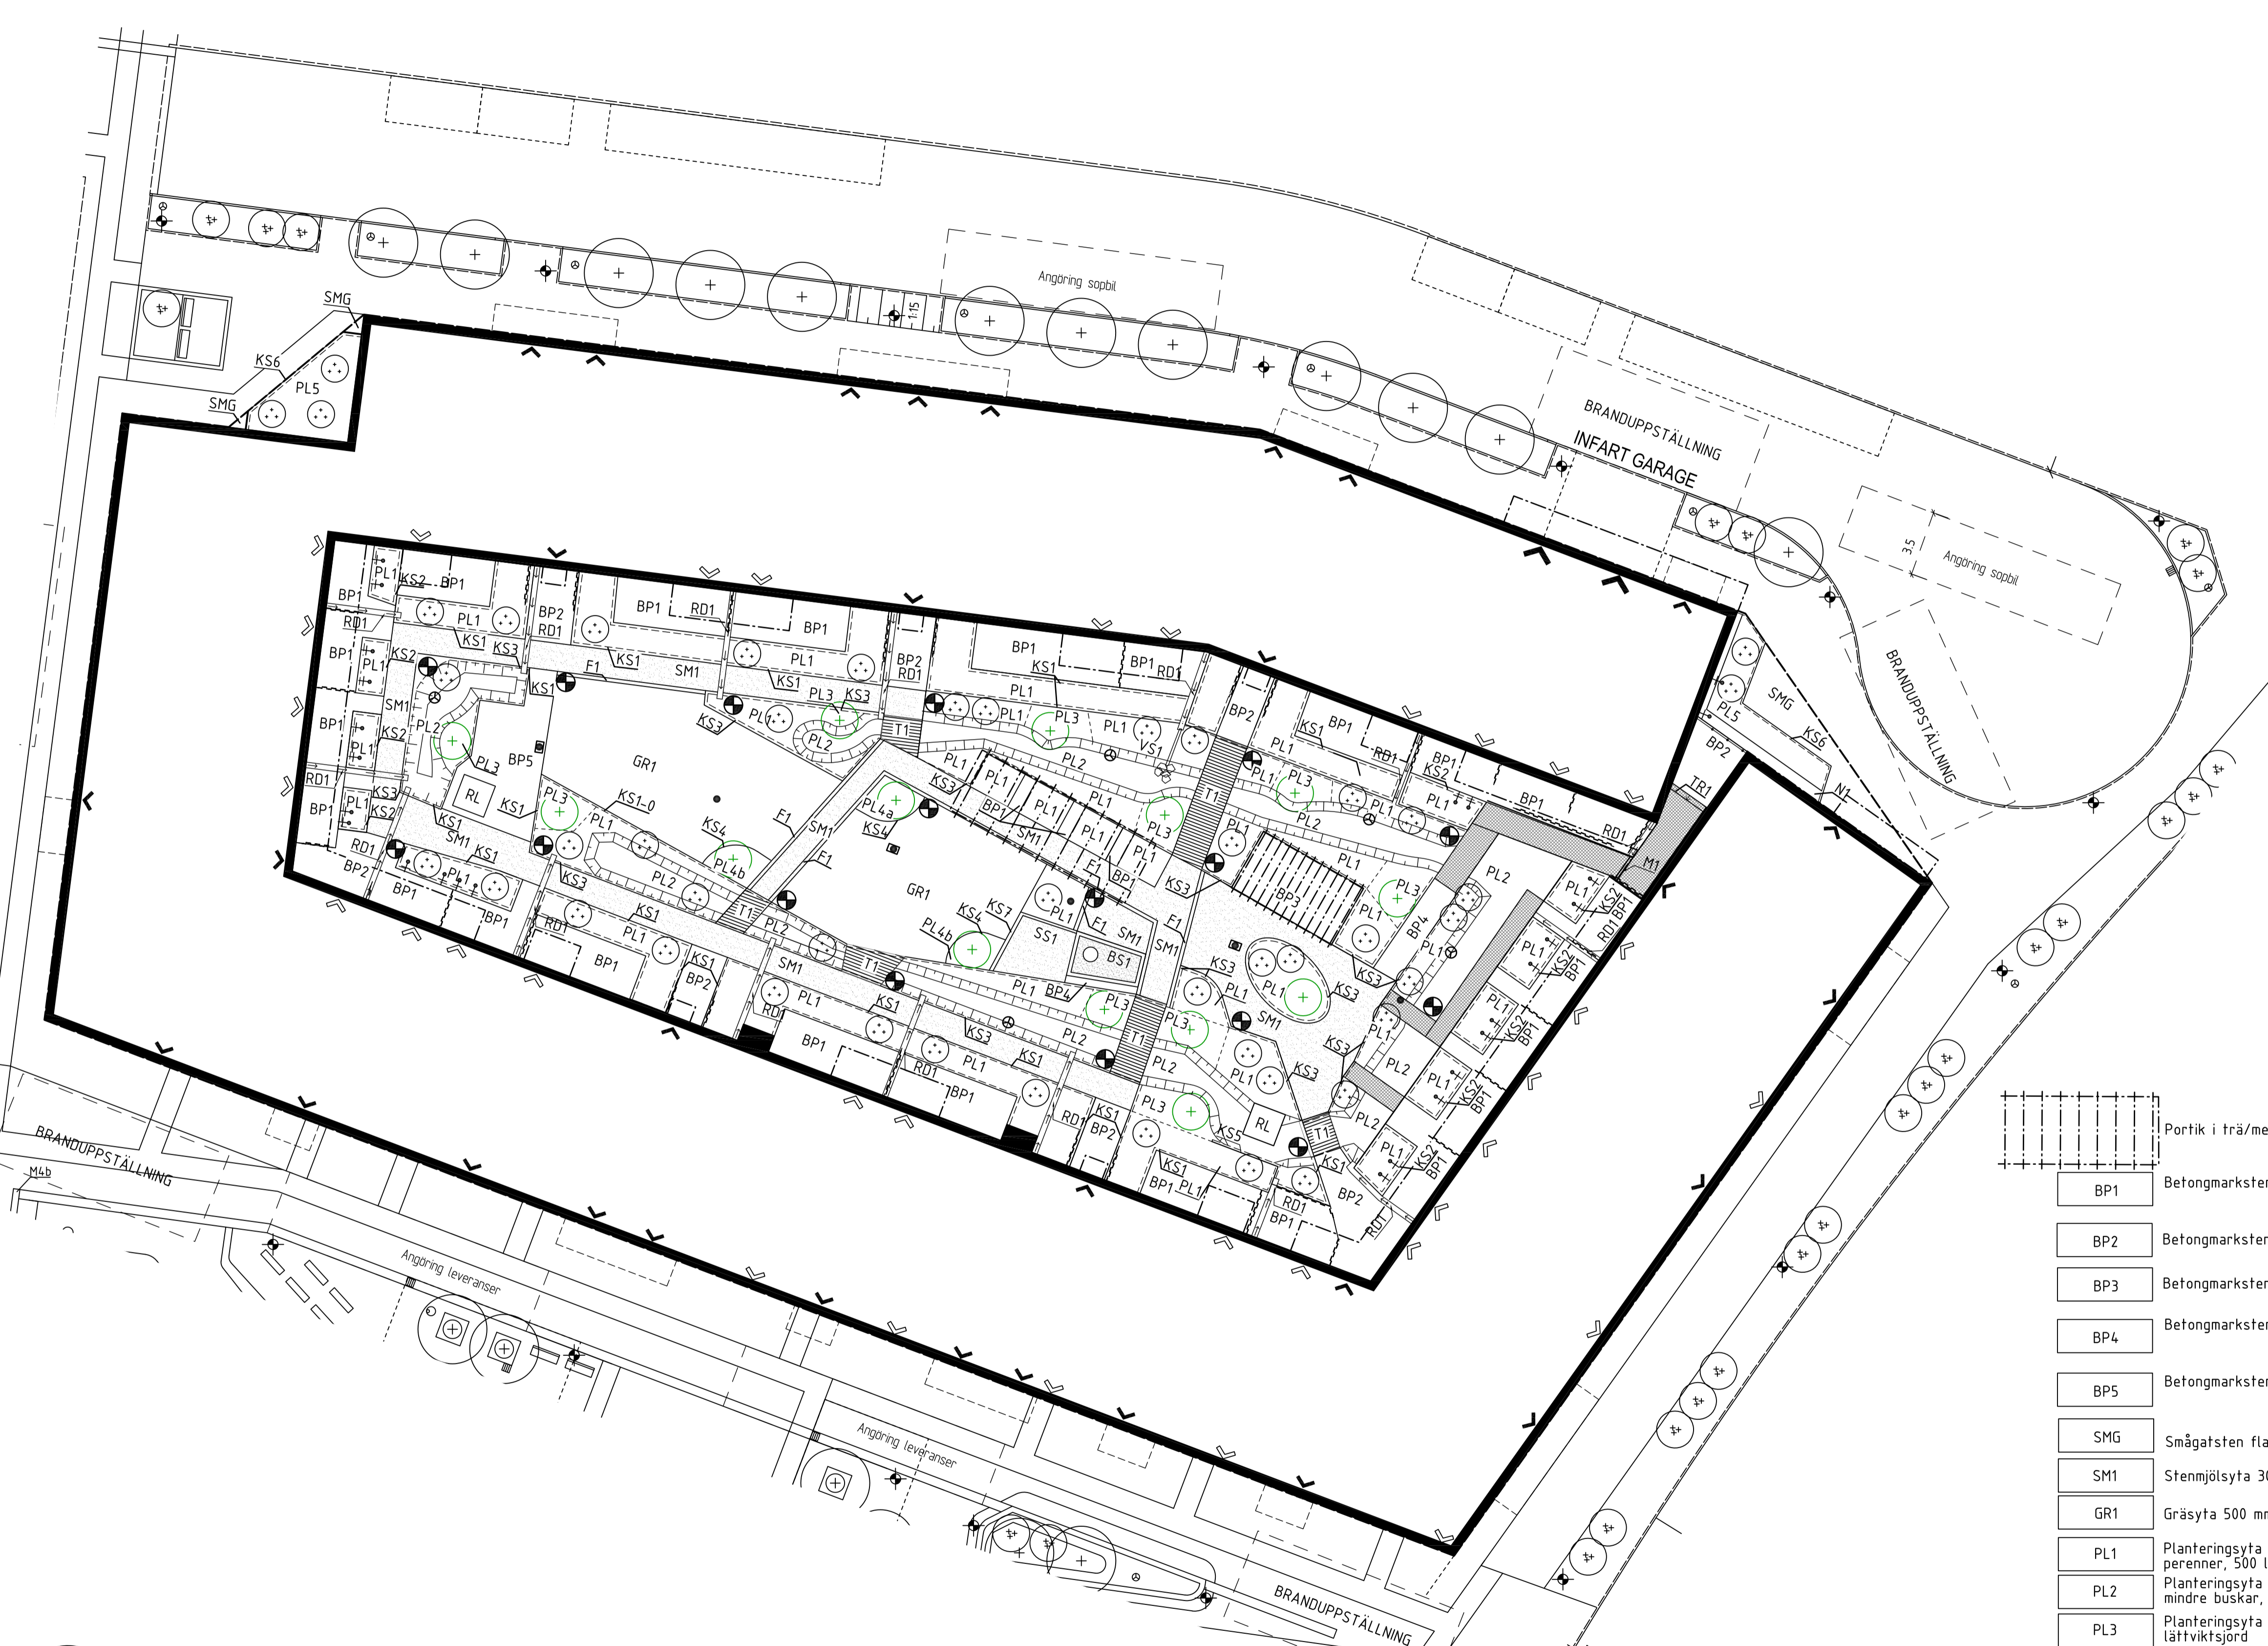

- Portik i trä/metall
- BP1 Betongmarksten, uteplats
- BP2 Betongmarksten
- BP3 Betongmarksten
- BP4 Betongmarksten
- BP5 Betongmarksten
- SMG Smågatsten flammad
- SM1 Stenmjölsyta 300 mm överbyggnad
- GR1 Gräsyta 500 mm växtjord, lättviktsjord
- PL1 Planteringsyta häck, buskar, perenner, 500 lättviktsjord
- PL2 Planteringsyta i regnbädd perenner, mindre buskar, 230-400 lättviktsjord
- PL3 Planteringsyta för träd, 600 mm lättviktsjord
- PL4a Planteringsyta för träd, 800 mm lättviktsjord
- PL4b Planteringsyta för träd ovan pelare, 800 mm planteringsjord
- PL5 Planteringsyta på terrass 600 mm planteringsjord
- BS1 Baksandyta
- SS1 Strid sandyta
- N1 Yta av makadam 16-32

XREF: \MODELLA\A-G-P-11.dwg ... \BESTÄLLARE PH WALLENSTAM\MODELL\1-19_P-ALT001.GRÄ.dwg ... \MODELL\1-30-PROLOG.dwg ... \MODELL\1-30-D-101.dwg

