

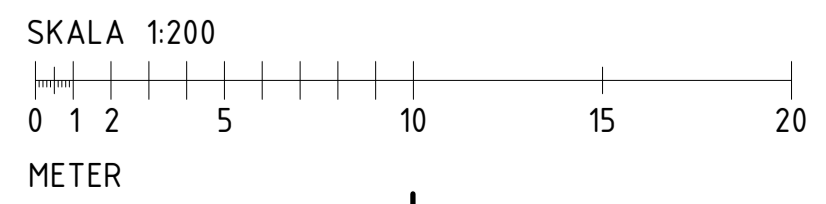


- Plan 25
- Plan 24
- Plan 23
- Plan 22
- Plan 21
- Plan 20
- Plan 19
- Plan 18
- Plan 17
- Plan 16
- Plan 15
- Plan 14
- Plan 13
- Plan 12
- Plan 11
- Plan 10
- Plan 09
- Plan 08
- Plan 07
- Plan 06
- Plan 05
- Plan 04
- Plan 03
- Plan 02
- Plan 01


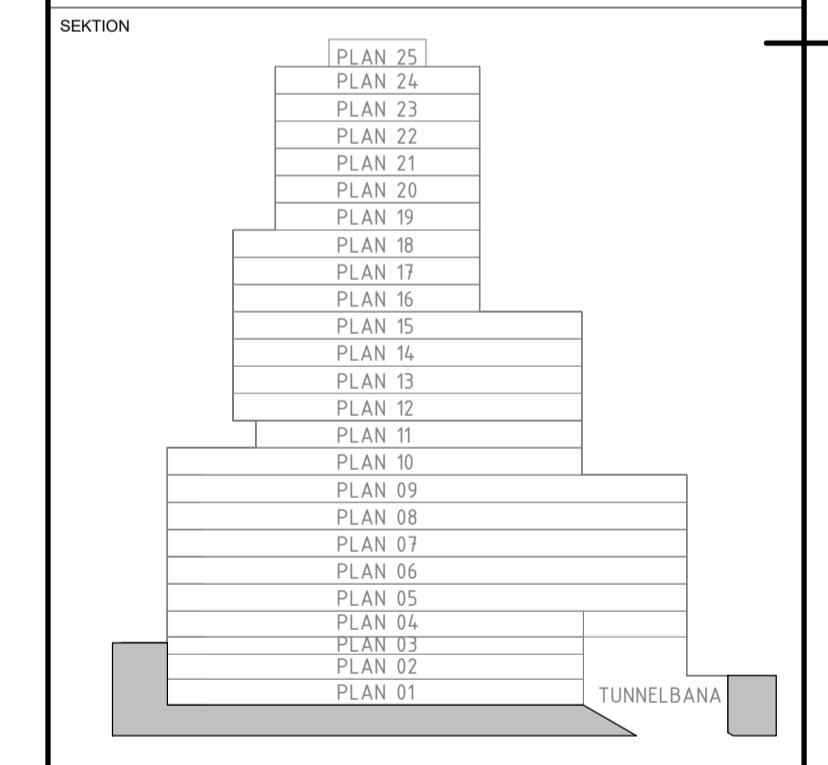


FÖRKLARINGAR
FÖRKLARINGAR OCH FÖRESKRIFTER SE RITNING A1-400-1-330601-010-BL. ÖVRIGA HANDLINGAR SE HANDLINGSFÖRTECKNING.

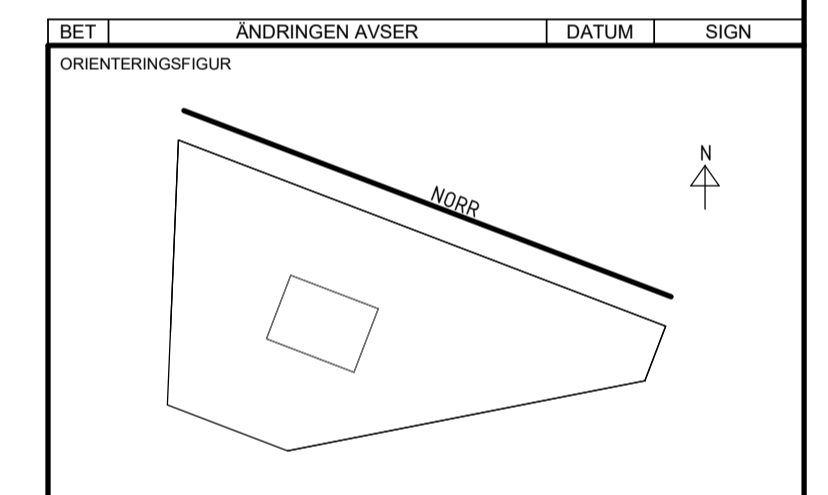



HANDLING	
BYGGLOVSHANDLING	
DATUM	211209
PROJEKTNAMN	JOHAN CASSELBRANT
SICKLA STATIONSHUS	
3300 SICKLA	
PROJEKTNUMMER	121570
DIARIENUMMER	-
DISCIPLIN	A1
UPPDRAGSNUMMER	ALSS0001
TELEFON	08-22 18 90
BYGGNADSVÄRK	330601
VÄNINGSPLAN	-
SYSTEM	403 - SAMMANSATT HUS, FASADER
REGISTRATIONSNUMMER	FASAD MOT NORR
RITNINGSKATEGORI	FASAD
HANDLINGSNUMMER	A1-400-3-330601-100-BL



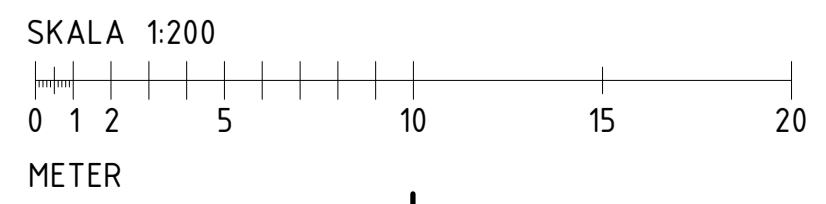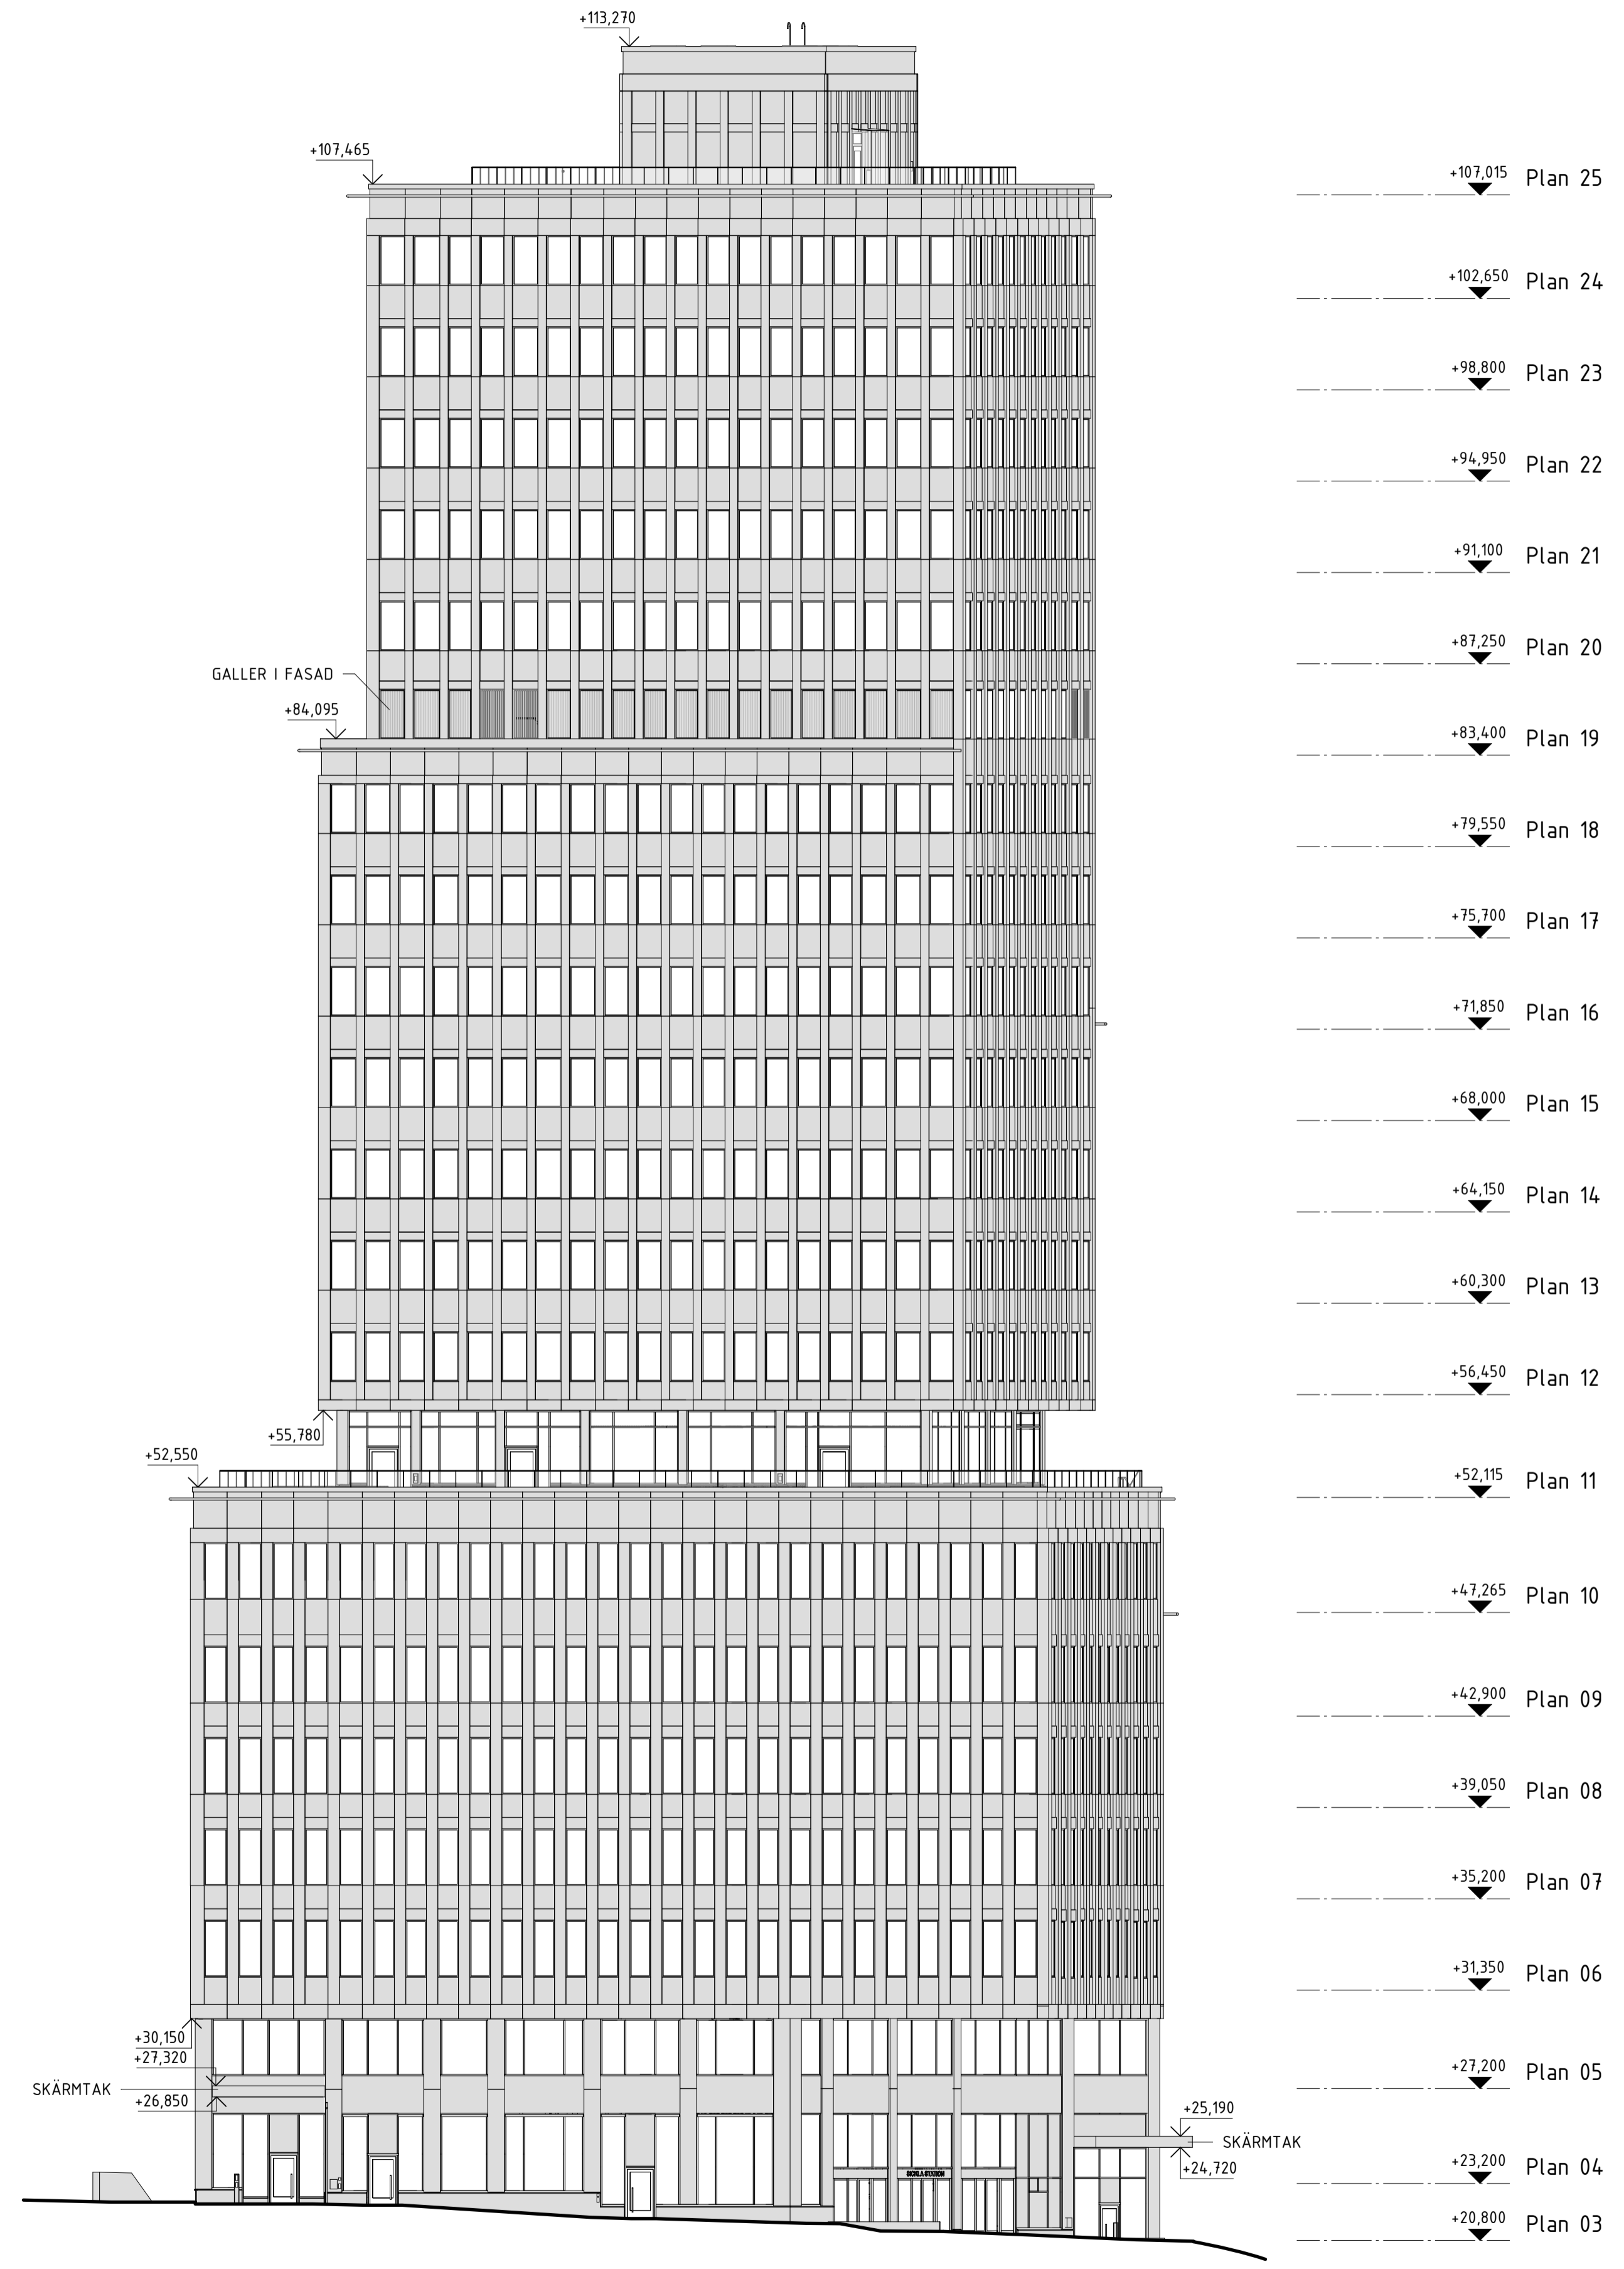


FÖRKLARINGAR

FÖRKLARINGAR OCH FÖRESKRIFTER SE RITNING A1-400-1-330601-010-BL. ÖVRIGA HANDLINGAR SE HANDLINGSFÖRTECKNING.

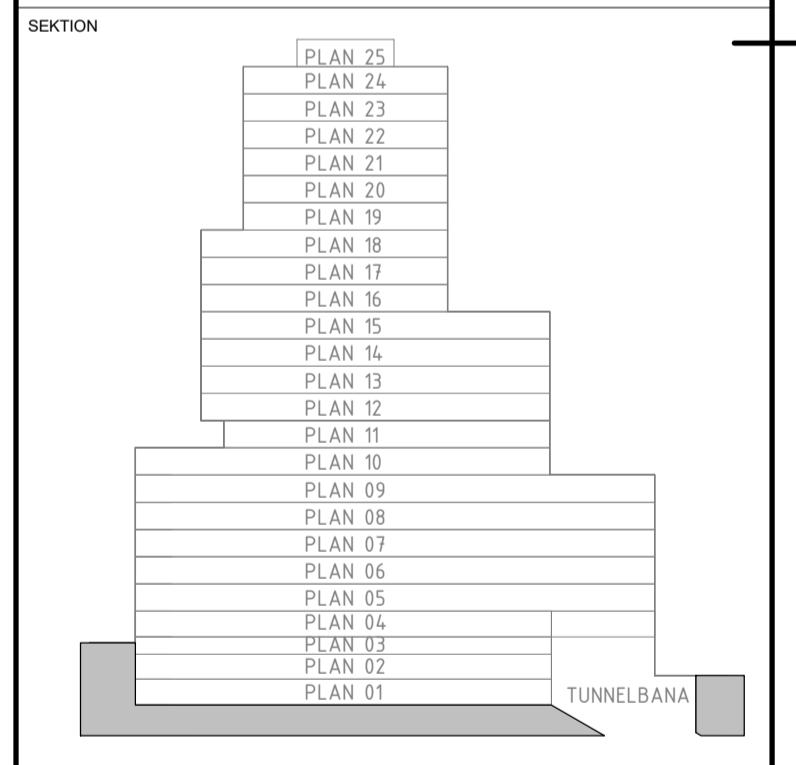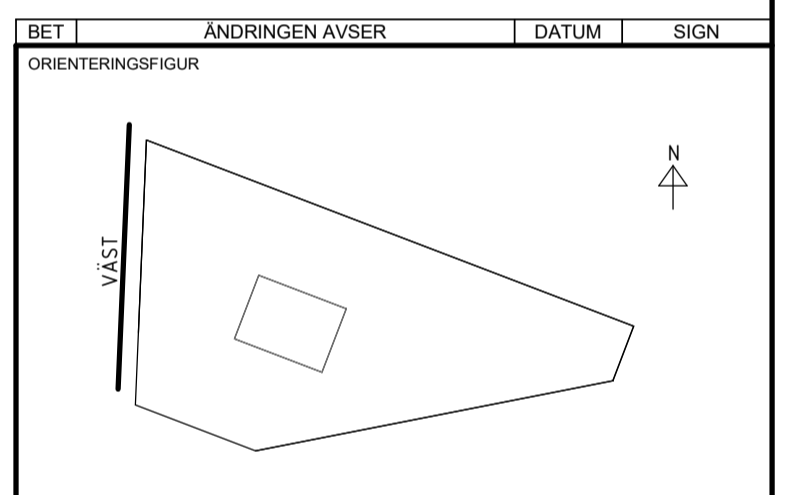

HANDLING		BYGGLOVSHANDLING	
DATUM	211209	GODKÄND AV	JOHAN CASSELBRANT
PROJEKTNAMN	SICKLA STATIONSHUS		
OMRADE	3300 SICKLA		
PROJEKTNUMMER	121570	ADRESS	SMEDJEGATAN 25
DIARENUMMER	-	FASTIGHET	83:42
DISCIPLIN	A1	FÖRETAG	KANOZI ARKITEKTER AB
UPPDRAGSNUMMER	ALSS0001	SKAPAD AV	MARTIN G. MAGNUSSON
TITEL	08-22 18 90	KORRIGERINGAR	JONAS OTTOSSON
BYGGNADSVÄRK	330601	PLUSHÖJD (RH 2000)	-
VÄNINGSPLAN	-	VÄNINGSDEL	DELOMRADE
SYSTEM	403 - SAMMANSATT HUS, FASADER		
FASADKATEGORI	FASAD MOT VÄSTER		
SKALA	1:200	FORMAT	A1
HANDLINGSNUMMER	A1-400-3-330601-200-BL		




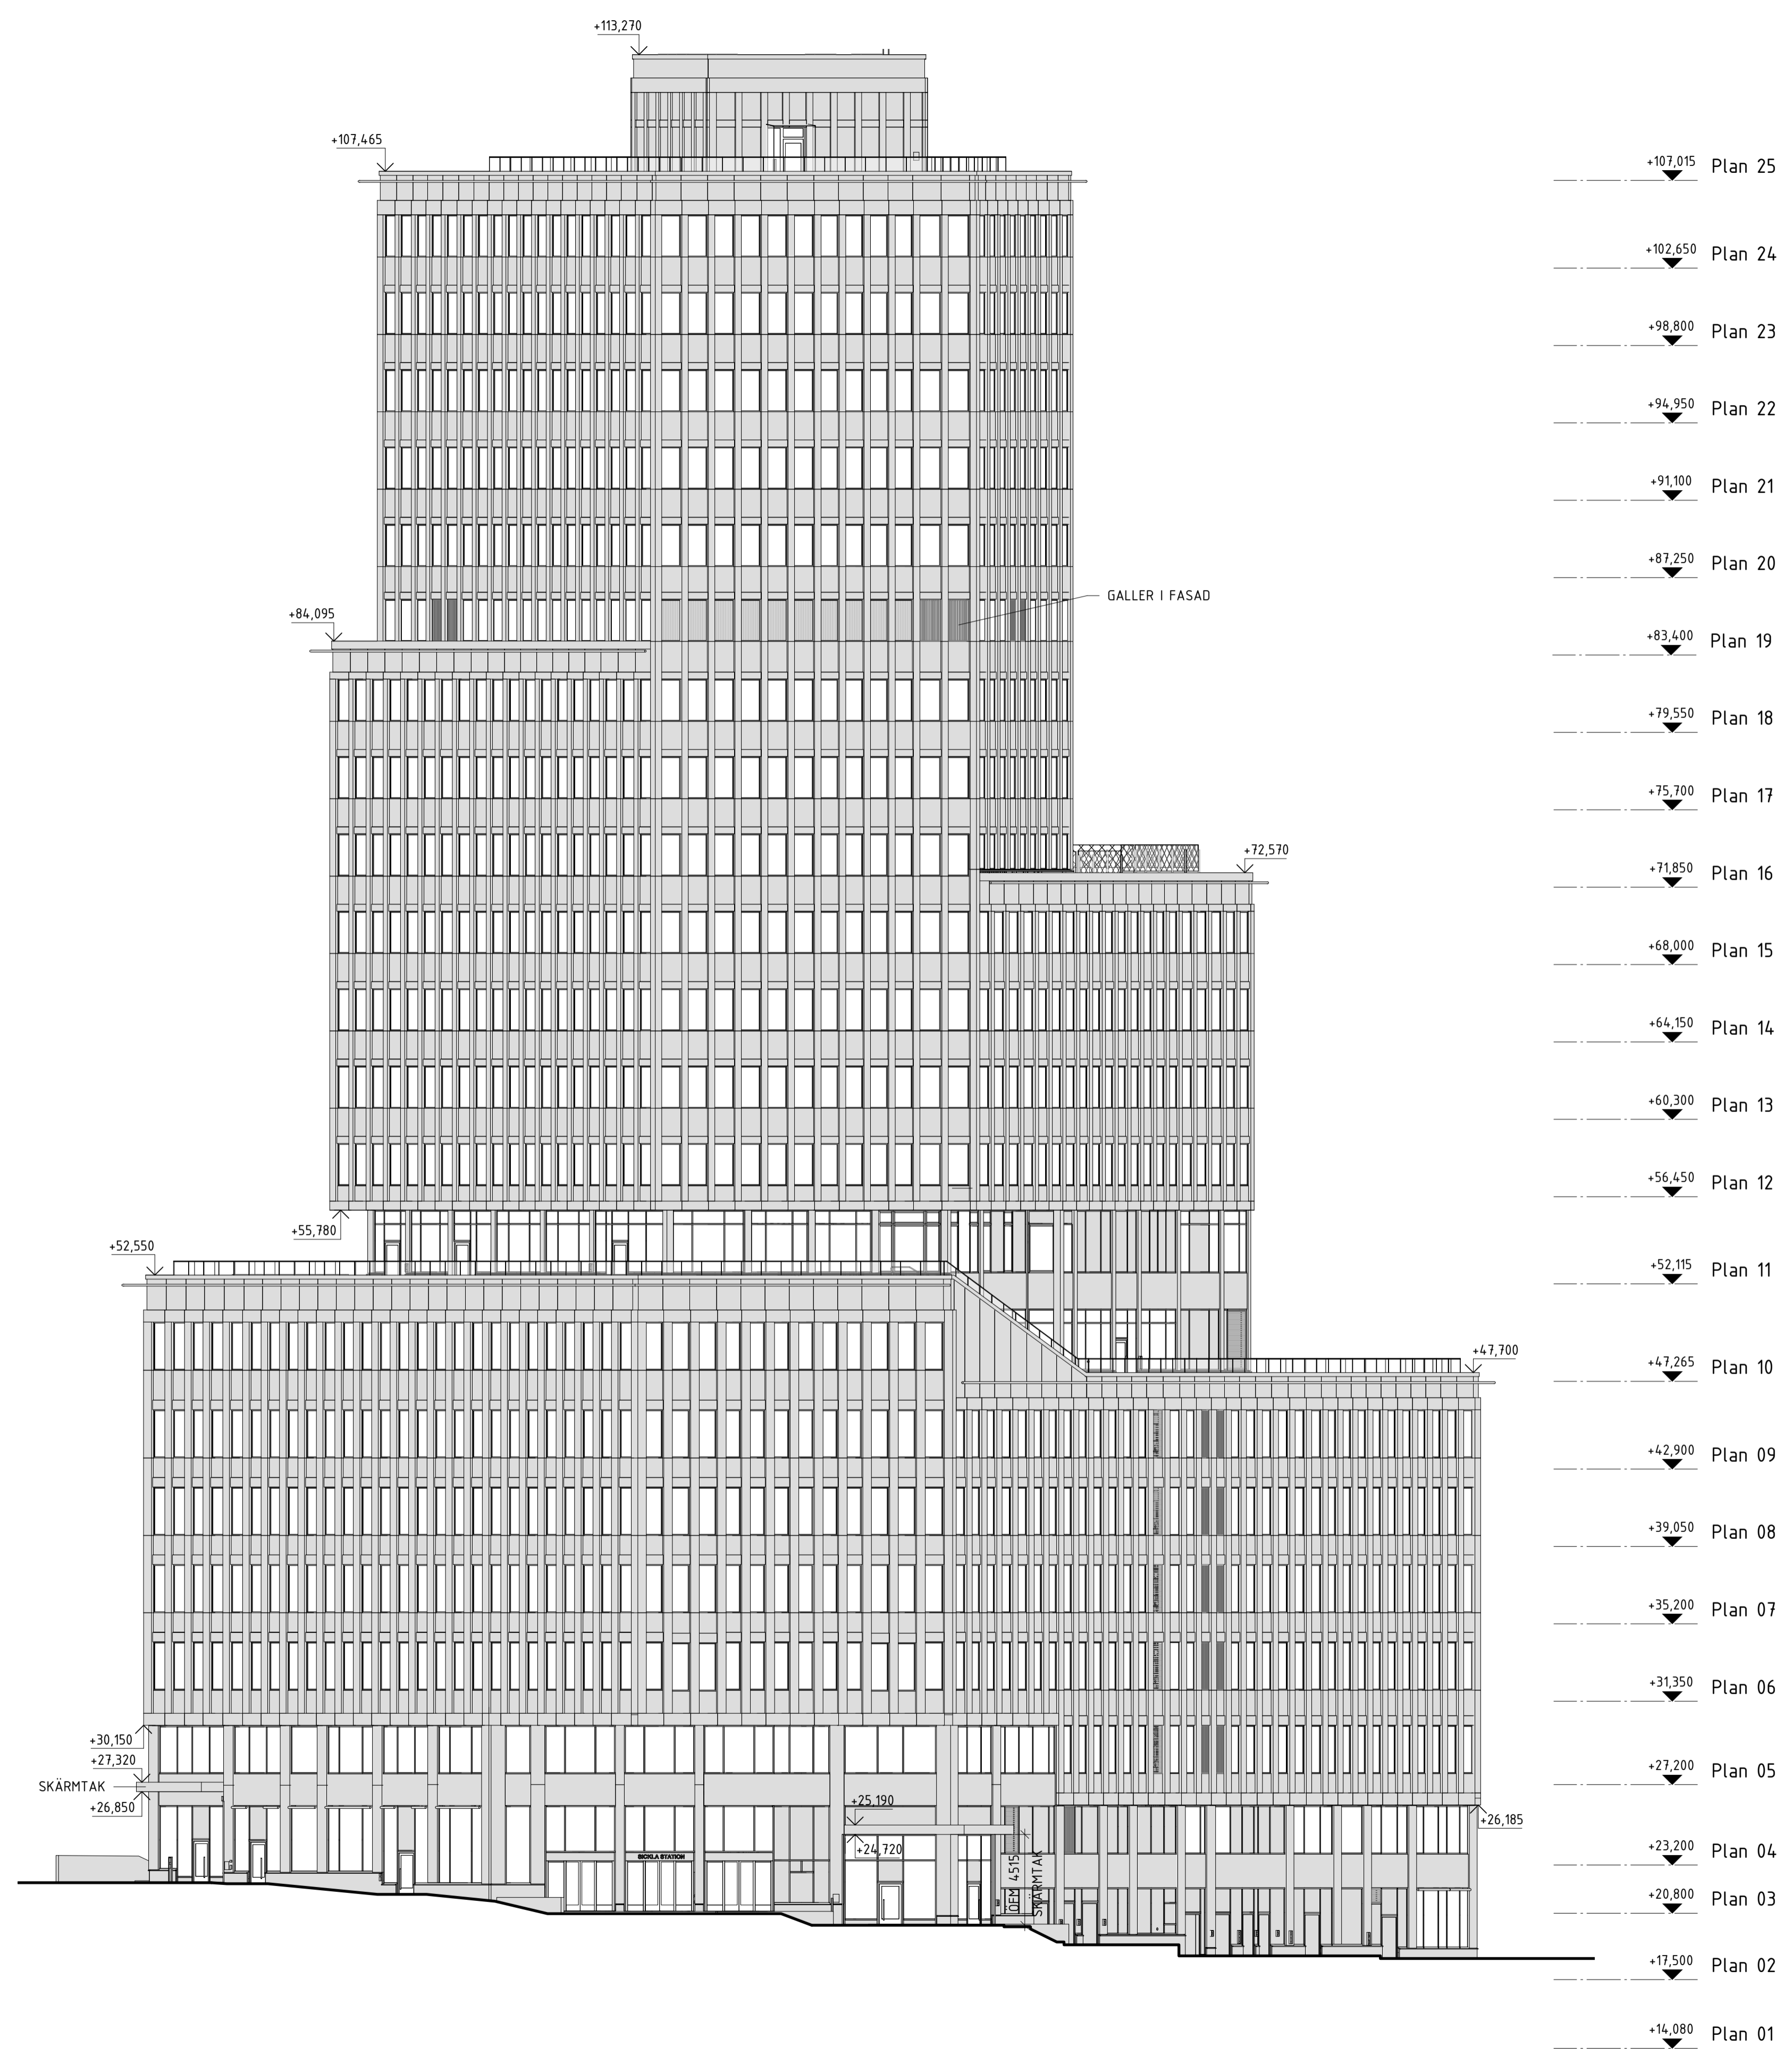


- Plan 25
- Plan 24
- Plan 23
- Plan 22
- Plan 21
- Plan 20
- Plan 19
- Plan 18
- Plan 17
- Plan 16
- Plan 15
- Plan 14
- Plan 13
- Plan 12
- Plan 11
- Plan 10
- Plan 09
- Plan 08
- Plan 07
- Plan 06
- Plan 05
- Plan 04
- Plan 03
- Plan 02
- Plan 01

FÖRKLARINGAR


FÖRKLARINGAR OCH FÖRESKRIFTER SE RITNING A1-400-1-330601-010-BL. ÖVRIGA HANDLINGAR SE HANDLINGSFÖRTECKNING.

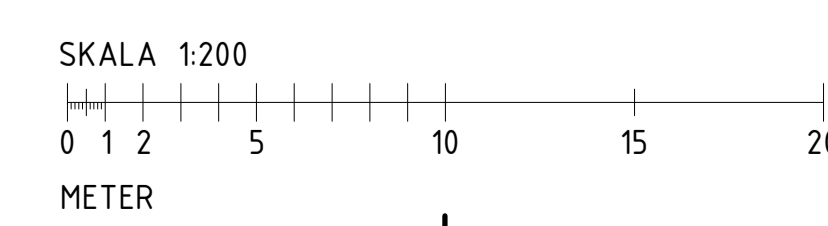

BET	ÄNDRINGEN AVSER	DATUM	SIGN
ORIENTERINGSFIGUR			
SEKTION			
HANDLING			
BYGGLOVSHANDLING			
DATUM	GODKÄND AV		
211209	JOHAN CASSELBRANT		
PROJEKTNAMN			
SICKLA STATIONSHUS			
OMRADE			
3300 SICKLA			
PROJEKTNUMMER	ADRESS		
121570	SMEDJEGATAN 25		
DIARIENUMMER	FASTIGHET		
-	83:42		
DISCIPLIN	FÖRETAG		
A1	KANOZI ARKITEKTER AB		
UPPDRAGSNUMMER	SKAPAD AV		
ALSS0001	MARTIN G. MAGNUSSON		
TELEFON	KONTAKTPERSON		
08-22 18 90	JONAS ÖTTOSSON		
BYGGNADSVÄRK	PLUSHÖJD (RH 2000)		
330601	-		
VÄNINGSPLAN	VÄNINGSDEL	DELOMRADE	
-	-	-	
SYSTEM			
403 - SAMMANSATT HUS, FASADER			
FASAD MOT SYDVÄST			
RITNINGSKATEGORI			
FASAD	SKALA	FORMAT	
-	1:200	A1	
HANDLINGSNUMMER			
A1-400-3-330601-300-BL			

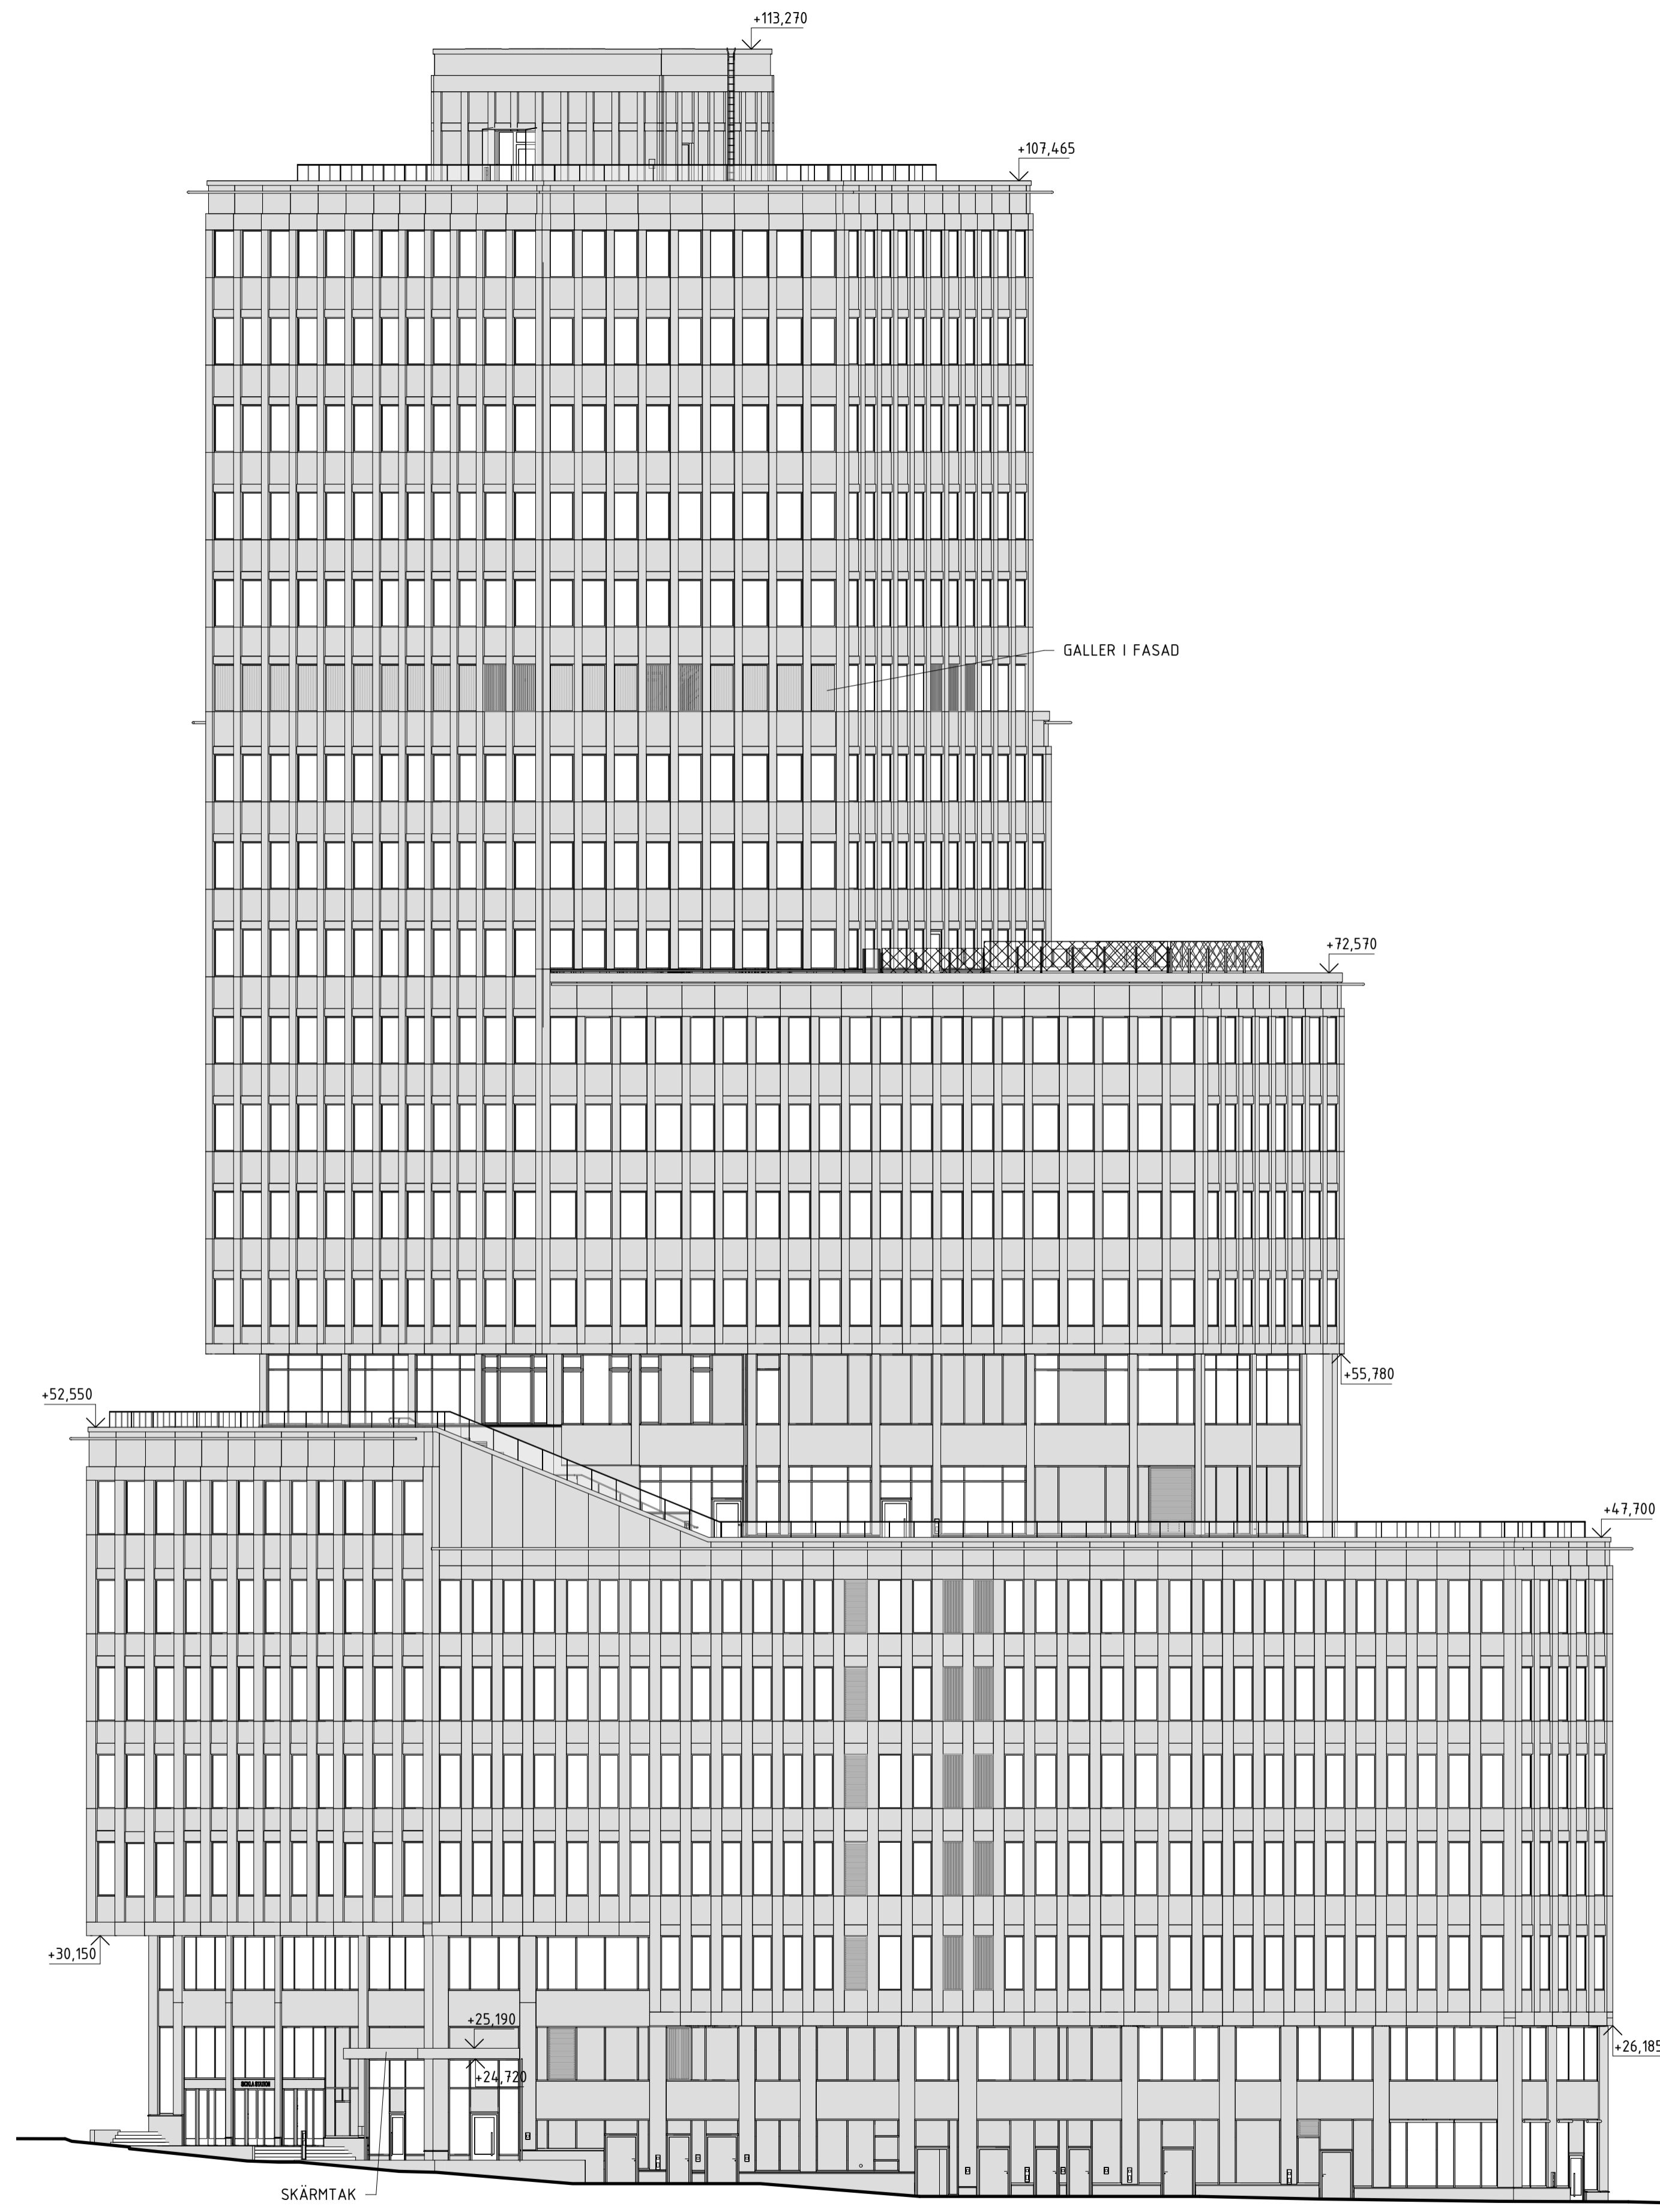

- +107,015 Plan 25
- +102,650 Plan 24
- +98,800 Plan 23
- +94,950 Plan 22
- +91,100 Plan 21
- +87,250 Plan 20
- +83,400 Plan 19
- +79,550 Plan 18
- +75,700 Plan 17
- +71,850 Plan 16
- +68,000 Plan 15
- +64,150 Plan 14
- +60,300 Plan 13
- +56,450 Plan 12
- +52,115 Plan 11
- +47,265 Plan 10
- +42,900 Plan 09
- +39,050 Plan 08
- +35,200 Plan 07
- +31,350 Plan 06
- +27,200 Plan 05
- +23,200 Plan 04
- +20,800 Plan 03
- +17,500 Plan 02
- +14,080 Plan 01


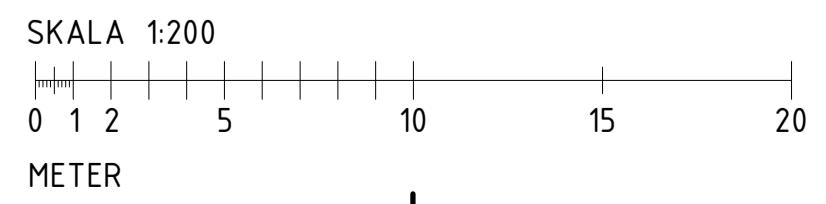


FÖRKLARINGAR

FÖRKLARINGAR OCH FÖRESKRIFTER SE RITNING A1-400-1-330601-010-BL. ÖVRIGA HANDLINGAR SE HANDLINGSFÖRTECKNING.

BET	ÄNDRINGEN AVSER	DATUM	SIGN
ORIENTERINGSFIGUR			
SEKTION			
HANDLING			
BYGGLOVSHANDLING			
DATUM	GODKÄND AV		
211209	JOHAN CASSELBRANT		
PROJEKTNAMN			
SICKLA STATIONSHUS			
OMRADE			
3300 SICKLA			
PROJEKTNUMMER	ADRESS		
121570	SMEDJEGATAN 25		
DIARENUMMER	FASTIGHET		
-	83:42		
DISCIPLIN	FÖRETAG		
A1	KANOZI ARKITEKTER AB		
UPPDRAGSNUMMER	SKAPAD AV		
ALSS0001	MARTIN G. MAGNUSSON		
TITEL	KORRIGERINGAR		
08-22 18 90	JONAS OTTOSON		
BYGGNADSVÄRK	PLUSHÖJD (RH 2000)		
330601	-		
VÄNINGSPLAN	VÄNINGSDEL	DELOMRADE	
-	-	-	
SYSTEM			
403 - SAMMANSATT HUS, FASADER			
REGISTRATIONS			
FASAD MOT SYD			
RITNINGSKATEGORI			
FASAD			
HANDLINGSNUMMER			
A1-400-3-330601-400-BL			



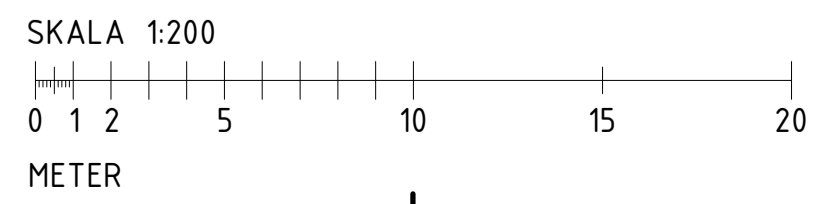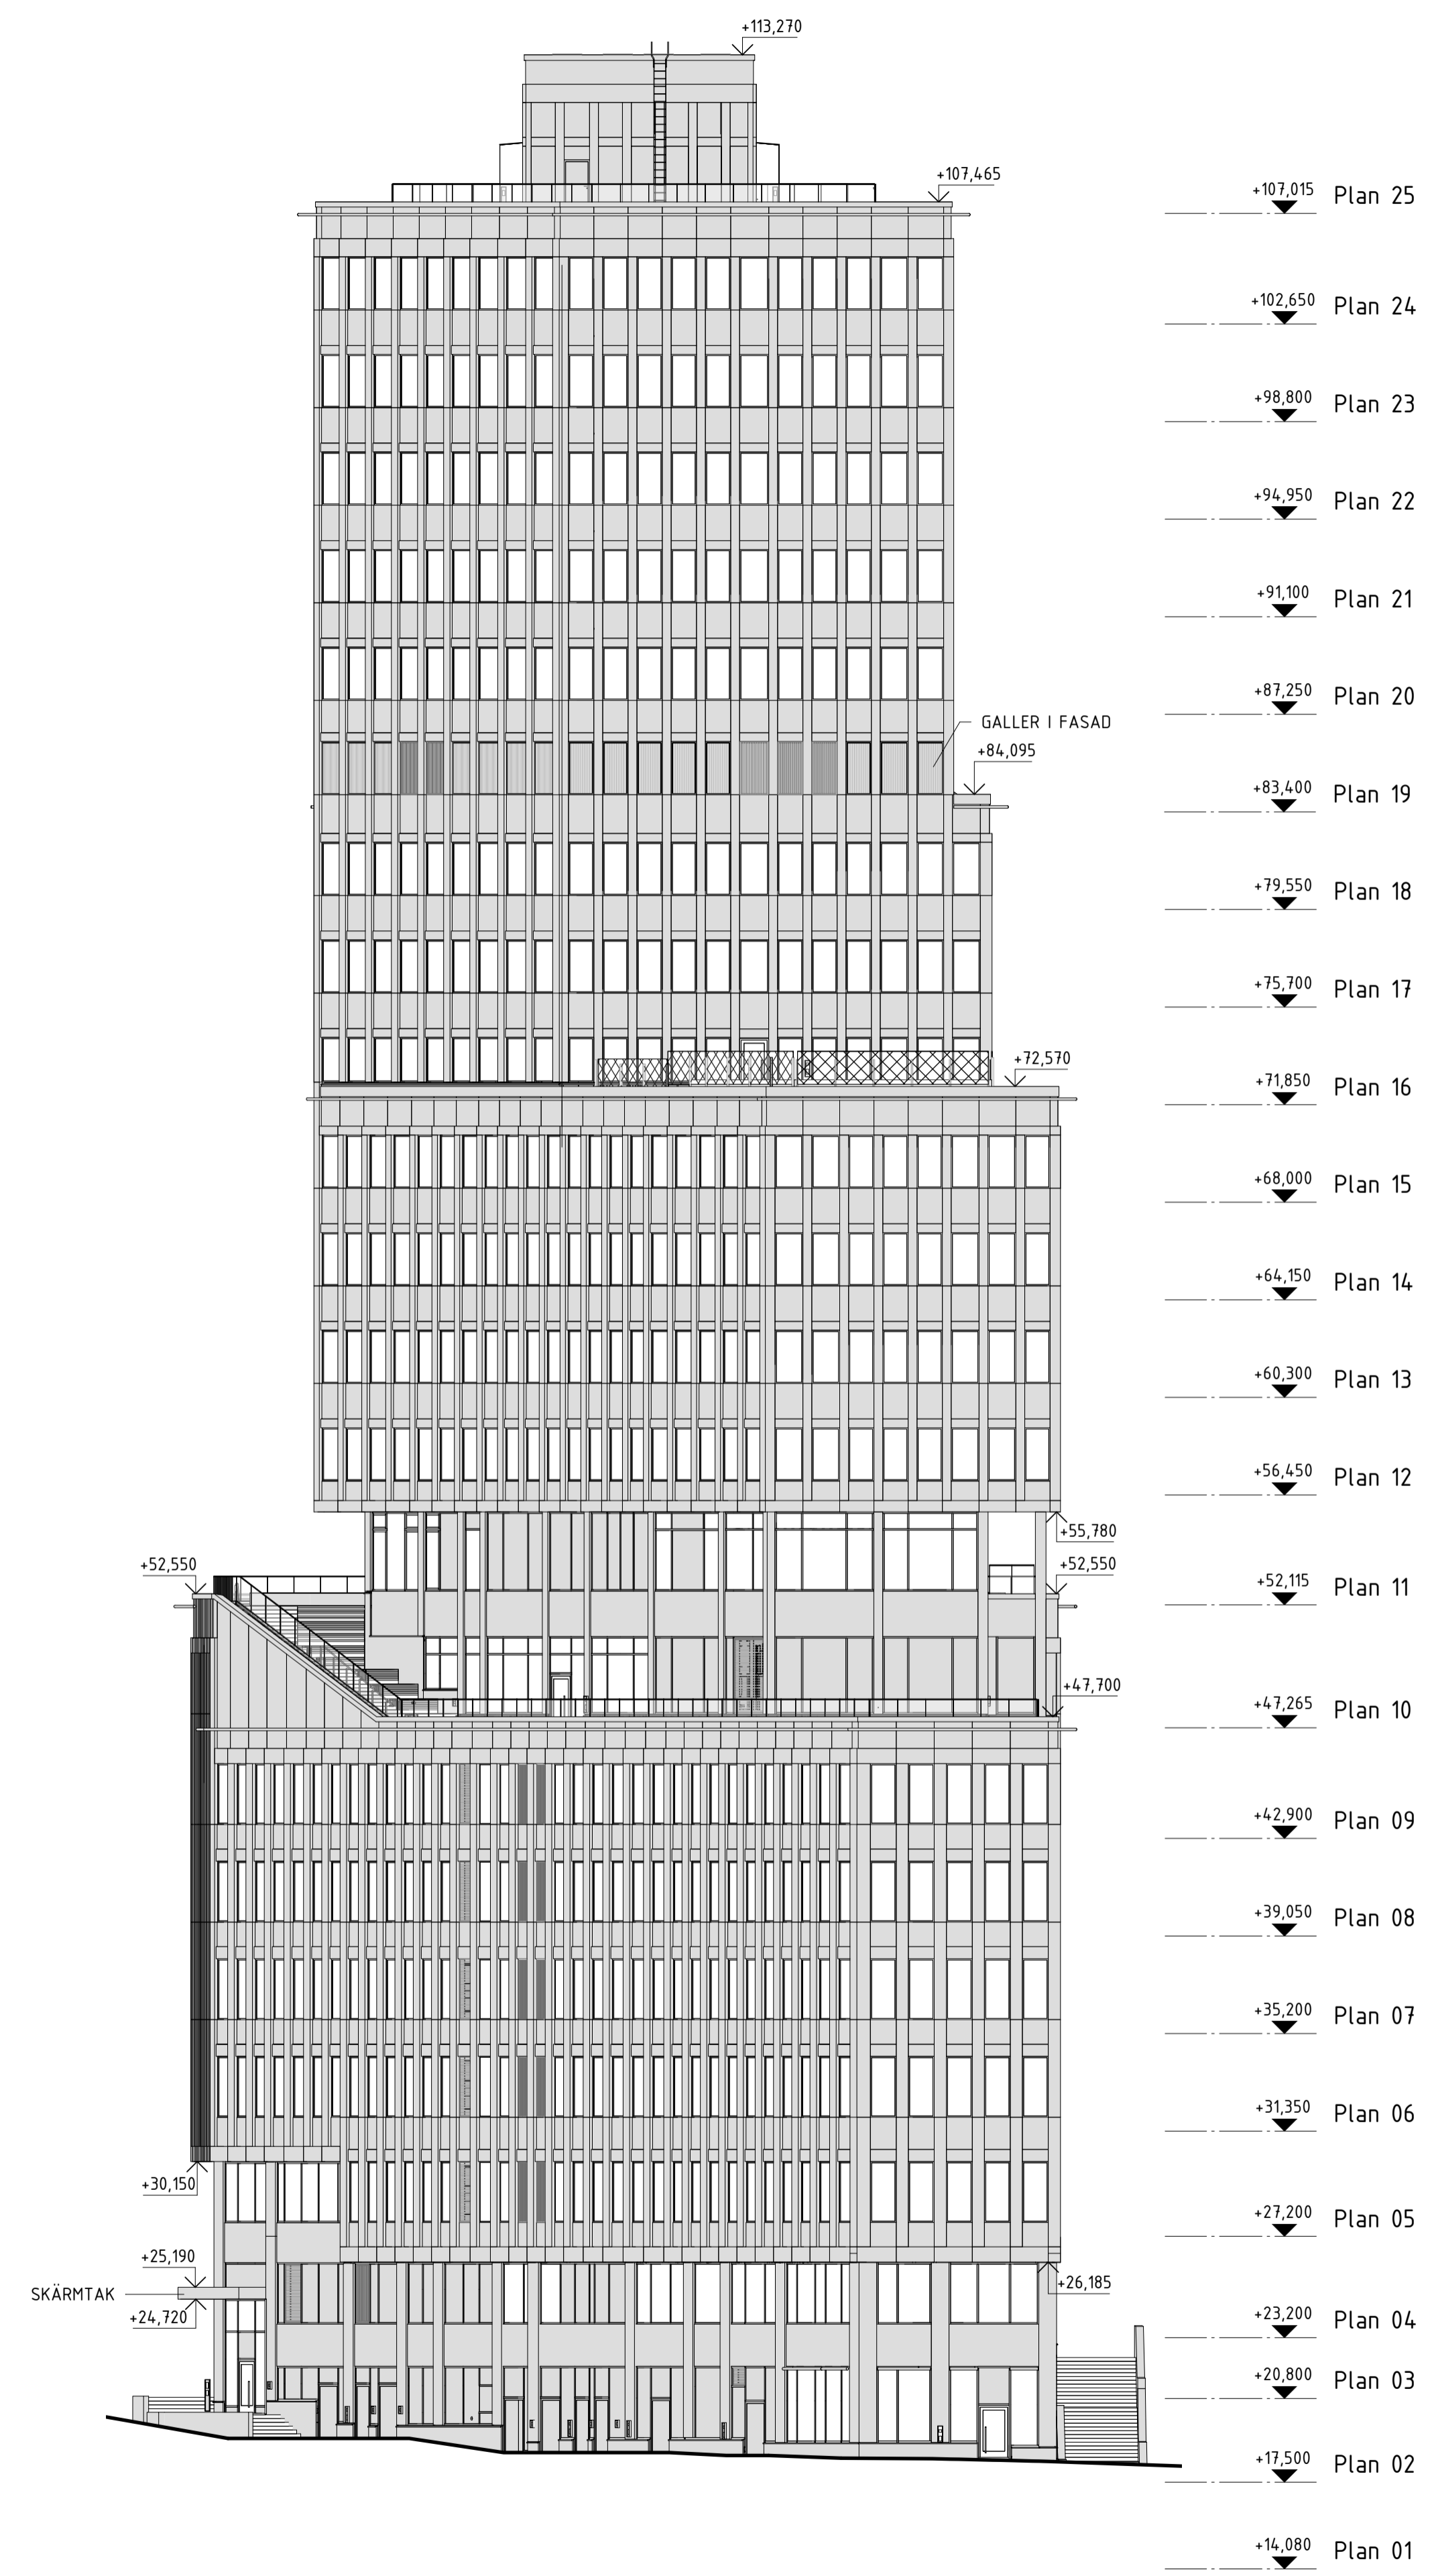

FÖRKLARINGAR

FÖRKLARINGAR OCH FÖRESKRIFTER SE RITNING A1-400-1-330601-010-BL. ÖVRIGA HANDLINGAR SE HANDLINGSFÖRTECKNING.



BET	ÄNDRINGEN AVSER	DATUM	SIGN
ORIENTERINGSFIGUR			
SEKTION			
HANDLING			
BYGGLOVSHANDLING			
DATUM	GRÖRKÄND AV		
211209	JOHAN CASSELBRANT		
PROJEKTNAMN			
SICKLA STATIONSHUS			
OMRADE			
3300 SICKLA			
PROJEKTNUMMER	ADRESS		
121570	SMEDJEGATAN 25		
DIARENUMMER	FASTIGHET		
-	83:42		
DISCIPLIN	FÖRETAG		
A1	KANOZI ARKITEKTER AB		
UPPRAGINGSNUMMER	SKAPAD AV		
ALSS0001	MARTIN G. MAGNUSSON		
TITELSK	KORRIGERINGAR		
08-22 18 90	JONAS OTTOSSON		
BYGGNADSVÄRK	PLUSHÖJD (RH 2000)		
330601	-		
VÄNINGSPLAN	VÄNINGSDEL	DELOMRADE	
-	-	-	
SYSTEM			
403 - SAMMANSATT HUS, FASADER			
REGISTRATIONS			
FASAD MOT ÖSTER			
RITNINGSKATEGORI			
FASAD			
HANDLINGSNUMMER			
A1-400-3-330601-500-BL			