


SKALA 1:200
0 1 2 5 10 15 20
METER

FÖRKLARINGAR

FÖRKLARINGAR OCH FÖRESKRIFTER SE RITNING A1-400-1-330601-010-BL. ÖVRIGA HANDLINGAR SE HANDLINGSFÖRTECKNING.


BET	ÄNDRINGEN AVSER	DATUM	SIGN
ORIENTERINGSFIGUR			
SEKTION			
HANDLING			
BYGGLOVSHANDLING			
DATUM	GODKÄND AV		
211209	JOHAN CASSELBRANT		
PROJEKTNAMN			
SICKLA STATIONSHUS			
OMRADE			
3300 SICKLA			
PROJEKTNUMMER	ADRESS		
121570	SMEDJEGATAN 25		
DIARENUMMER	FASTIGHET		
-	83:42		
DISCIPLIN	FÖRETAG		
A1	KANOZI ARKITEKTER AB		
UPPRAGINGSNUMMER	SKAPAD AV		
ALSS0001	MARTIN G. MAGNUSSON		
TITELSK	KONSTRUKTÖRS		
08-22 18 90	JONAS OTTOSON		
BYGGNADSVÄRK	PLUSSHÖJD (RH 2000)		
330601	-		
VÄNINGSPLAN	VÄNINGSDEL	DELOMRADE	
-	-	-	
SYSTEM			
402 - SAMMANSATT HUS, SEKTIONER			
REGISTRATIONS			
SEKTION 1			
RITNINGSKATEGORI			
SEKTION			
HANDLINGSNUMMER		SKALA	FORMAT
A1-400-2-330601-101-BL		1:200	A1
ÄNDRING			



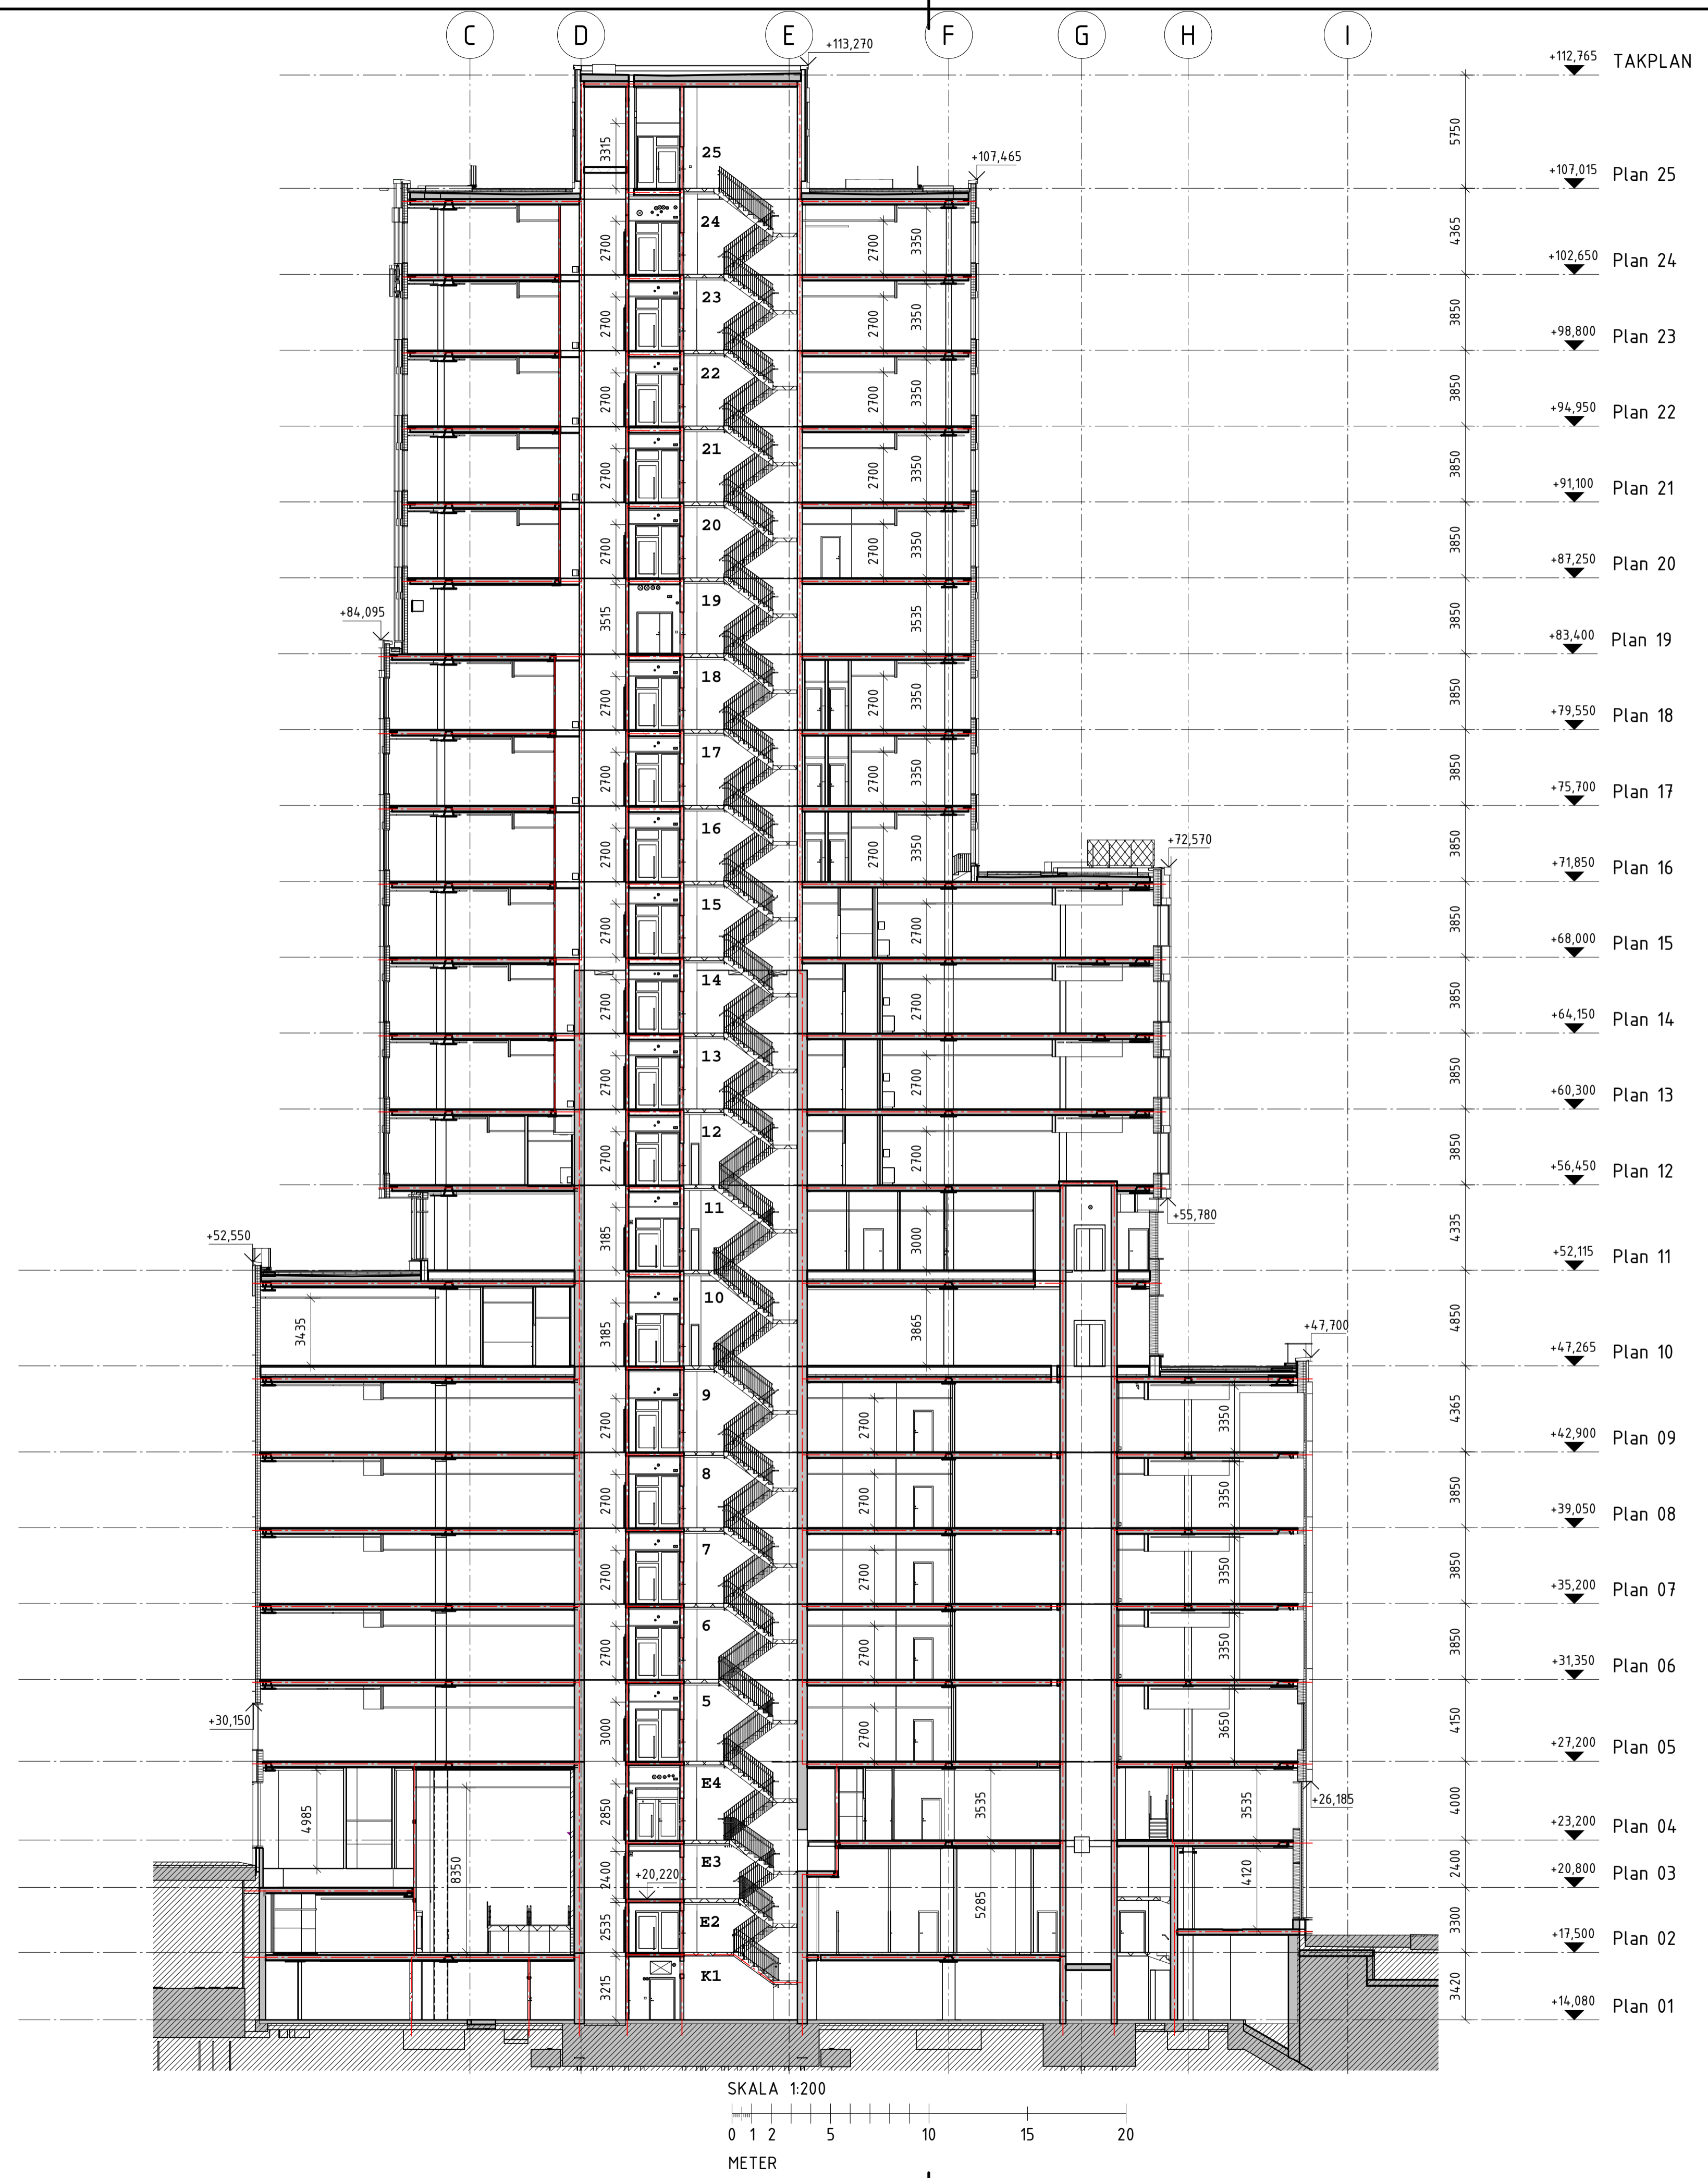


FÖRKLARINGAR


FÖRKLARINGAR OCH FÖRESKRIFTER SE RITNING A1-400-1-330601-010-BL ÖVRIGA HANDLINGAR SE HANDLINGSFÖRTECKNING.

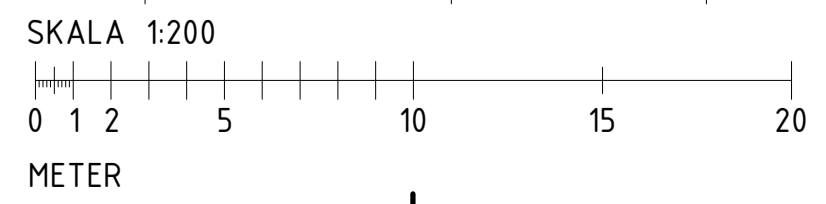

BET	ÄNDRINGEN AVSER	DATUM	SIGN
ORIENTERINGSFIGUR			

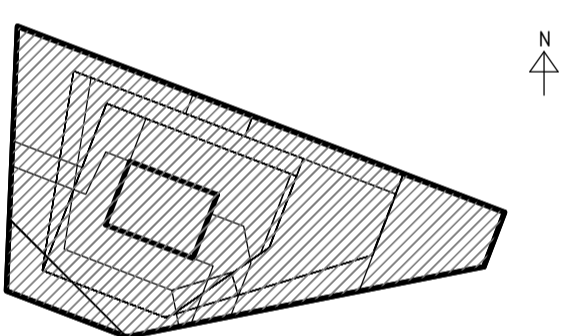

SEKTION
PLAN 25
PLAN 24
PLAN 23
PLAN 22
PLAN 21
PLAN 20
PLAN 19
PLAN 18
PLAN 17
PLAN 16
PLAN 15
PLAN 14
PLAN 13
PLAN 12
PLAN 11
PLAN 10
PLAN 09
PLAN 08
PLAN 07
PLAN 06
PLAN 05
PLAN 04
PLAN 03
PLAN 02
PLAN 01

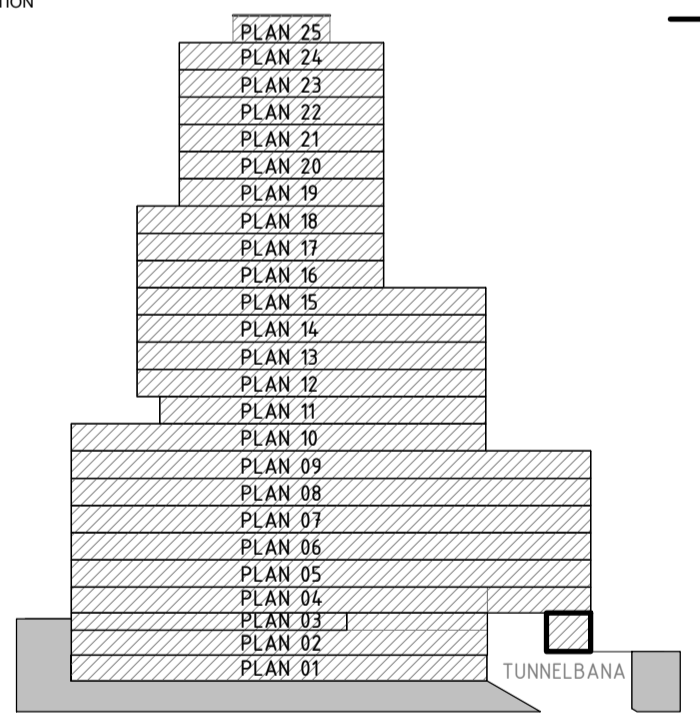

HANDLING		BYGGLOVSHANDLING	
DATUM	211209	GODKÄND AV	JOHAN CASSELBRANT
PROJEKTNAMN	SICKLA STATIONSHUS		
OMRADE	3300 SICKLA		
PROJEKTNUMMER	121570	ADRESS	SMEDJEGATAN 25
DIARENUMMER	-	FASTIGHET	83:42
DISCIPLIN	A1	FÖRETAG	KANOZI ARKITEKTER AB
UPPDRAGSNUMMER	ALSS0001	SKAPAD AV	MARTIN G. MAGNUSSON
TITEL	08-22 18 90	KORRIGERAD AV	JONAS ÖTTOSSON
BYGGNADSVÄRK	330601	PLUSSHÖJD (RH 2000)	-
VÄNINGSPLAN	-	VÄNINGSDEL	DELOMRADE
SYSTEM	402 - SAMMANSATT HUS, SEKTIONER		
SEKTION	SEKTION 2		
SEKTION	SEKTION	SKALA	1:200
HANDLINGSNUMMER	A1-400-2-330601-102-BL	FORMAT	A1
ÄNDRING			

