

KAPACITET PER TÖMNING, ÅTERVINNING, REST- OCH MATAVFALL					
FRAKTION	ANTAL KÄRL	LITER/ KÄRL	LITER TOTALT	KG/KÄRL	RUM
1-RETURPAPPER	5	660	3300		030007
2-PAPPERSFÖRPACKNINGAR	2	660	1320		030007
3-KOMPRIMATOR-PLAST	1		0	120	030007
4-METALL	1	370	370		030007
5-GLAS K	1	140	140		030007
6-GLAS F	1	140	140		030007
7-BATTERIER	1	10	10		030007
8-MATAVFALL	13	140	1820		020027
9-RESTAVFALL	14	660	9240		020027
10a-RESTAURANT MATAVFALL	6	660	3960		020026
10b-RESTAURANT MATAVFALL	5	140	700		020026
11-REST.KOMP PAPPERSFRP.	1		0	100	020026

FÖRKLARING

ÅTERVINNING, REST- OCH RESTAVFALL


MÄNGD FÖR REST- OCH MATAVFALL ÄR BASERAD PÅ 70% NÄRVARO AV EN TOTAL MÄNGD PERSONER I KONTOREN, VILKET INNEBÄR 910 AV 1300 PERSONER, OCH EN TÖMNING PER VECKA.

NYCKELTAL PER PERSON ENLIGT NORM:
MATAVFALL 2 LITER/VECKA
RESTAVFALL 10 LITER/VECKA



TYP AV RESTAURANG OCH BUTIKER ÄR INTE KLARKAGT MEN SAMMANSTÄLLT UNDER RESTAURANG MED FRAKTION 10a-RESTURANT OCH 10b-RESTAURANT MATAVFALL.

ÅTERVINNINGSFRAKTIONER ÄR BASERADE PÅ 100% NÄRVARO MED TVÅ INPLANERADE TÖMNINGAR PER VECKA VILKET BETYDER EN VISS ÖVERKAPACITET.

INKLUSIVE FRAKTION FÖR RESTAURANG ÄR DET NEDAN REDOVISAT TOTALT 11 FRAKTIONER.

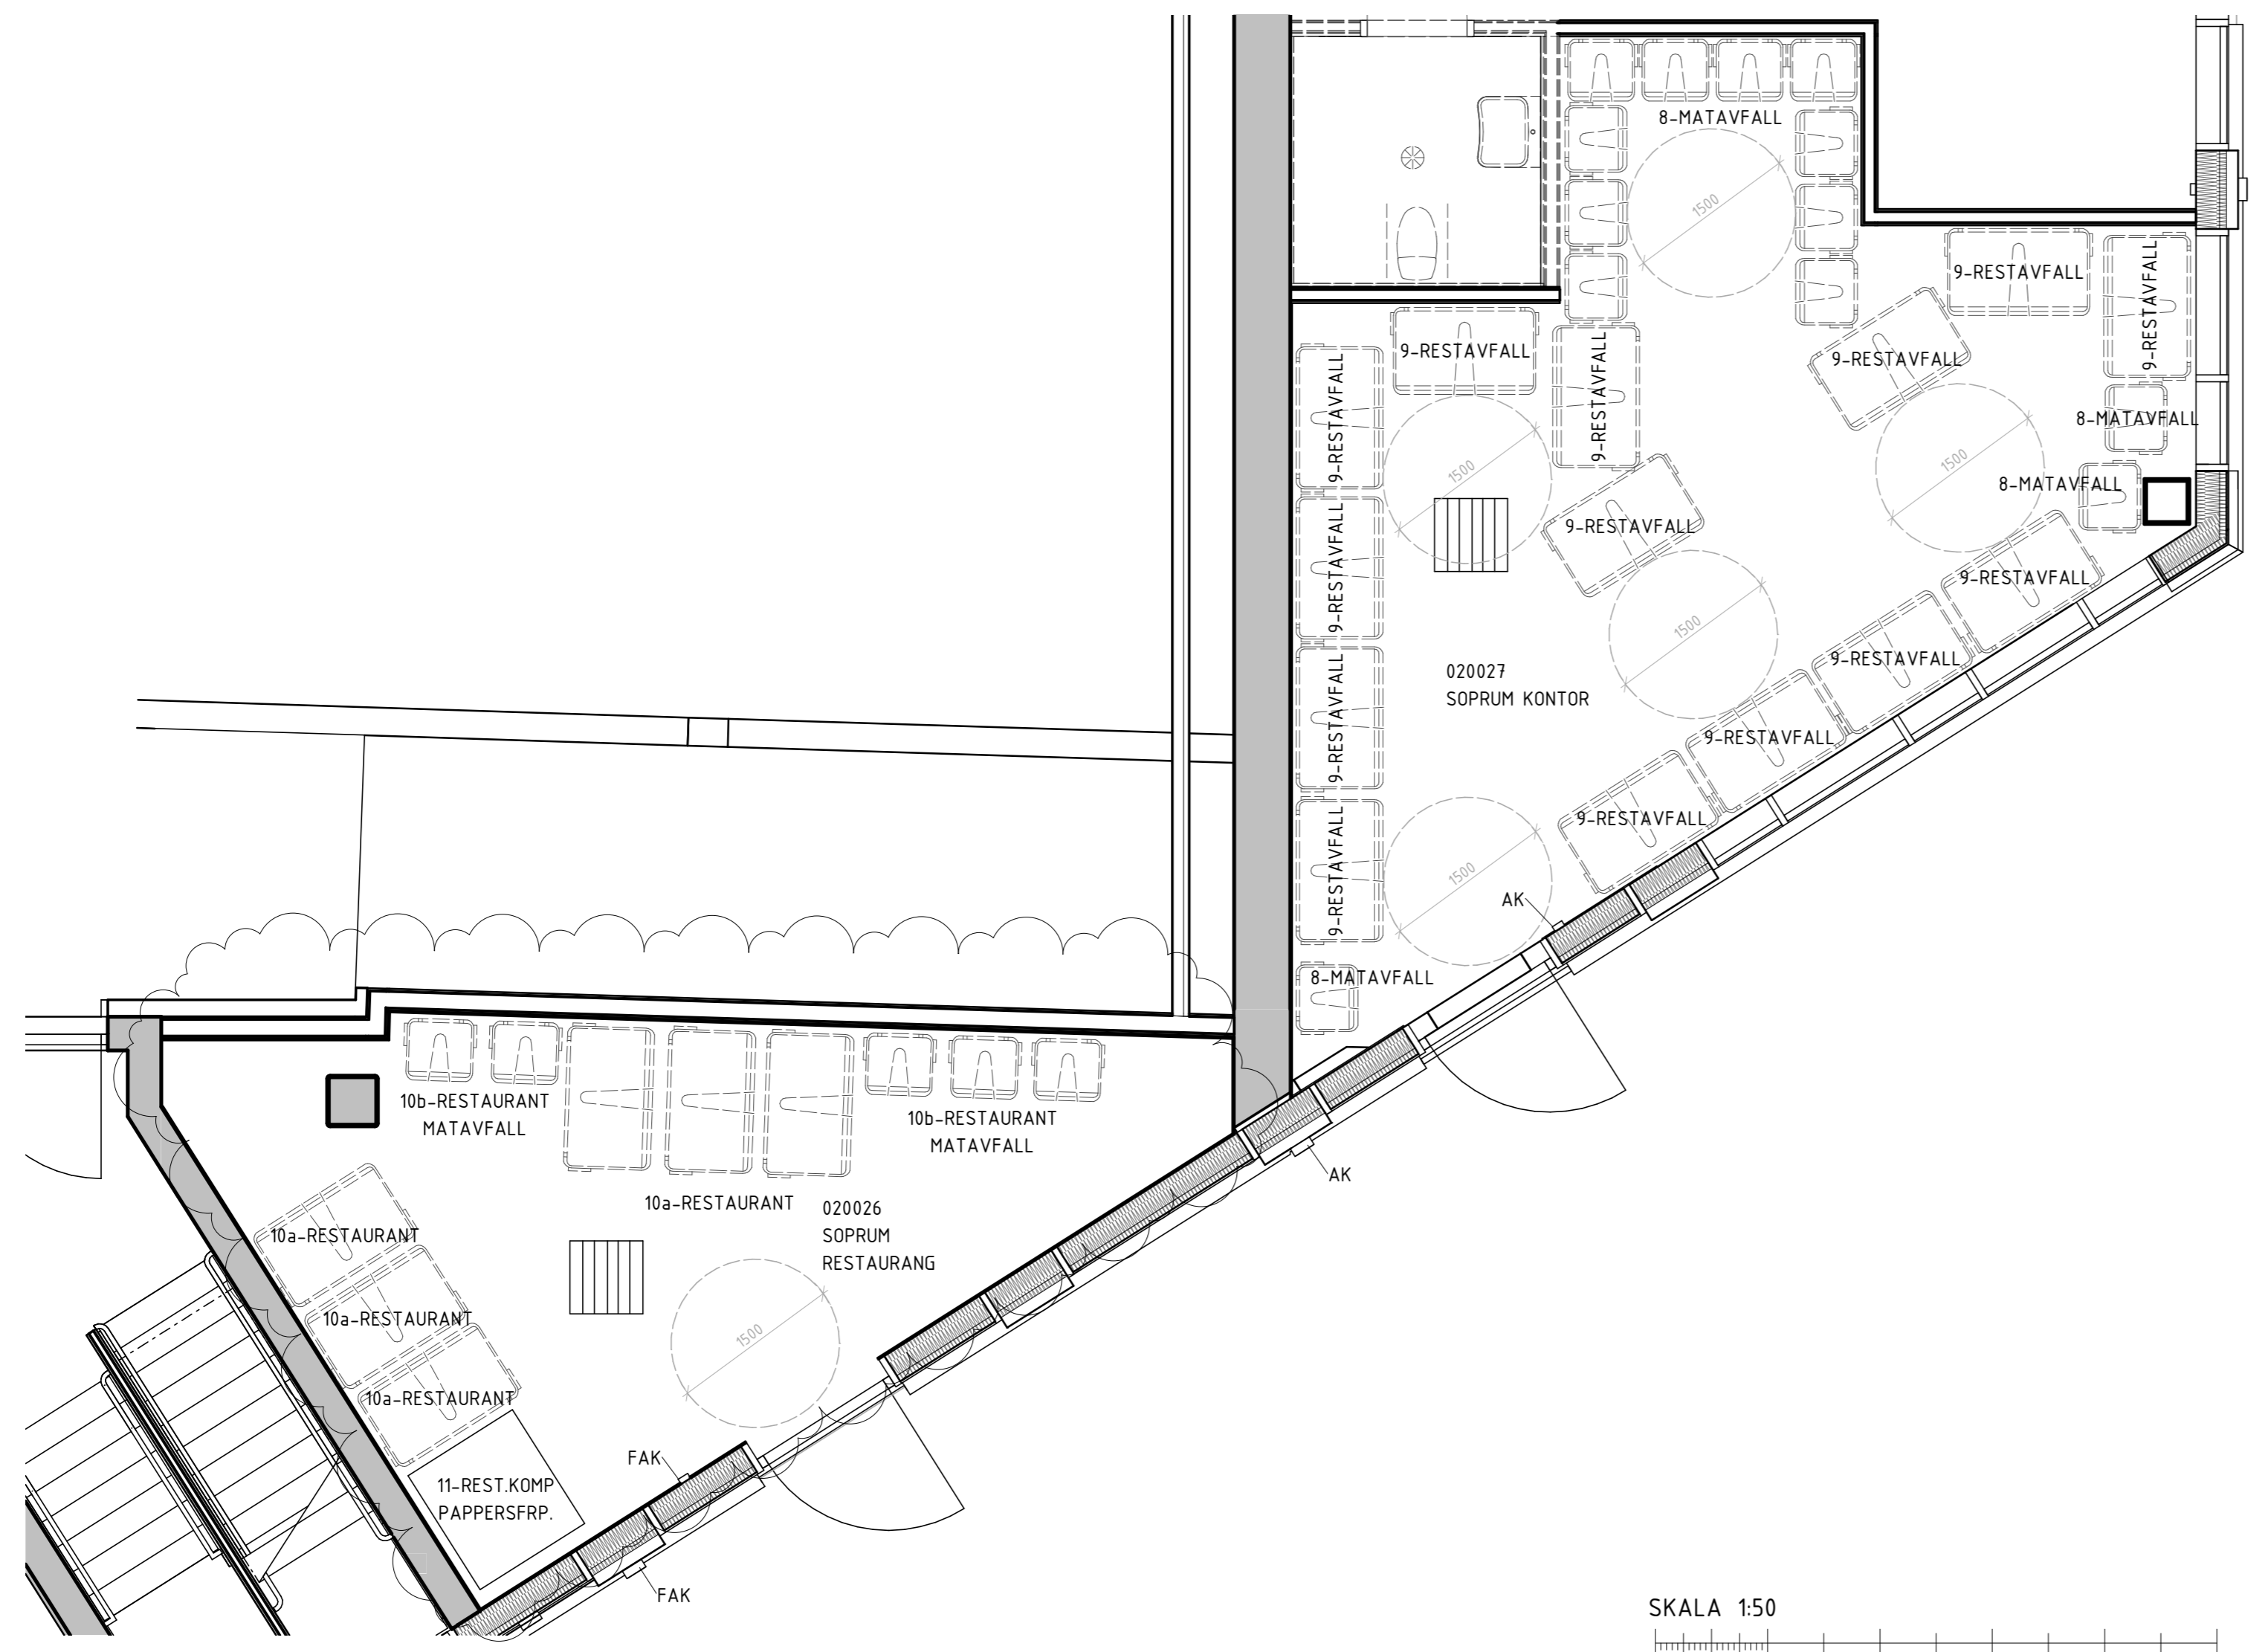

A	BYGGLOVS-PM02	220301	MGM
BET	ÄNDRINGEN AVSER	DATUM	SIGN

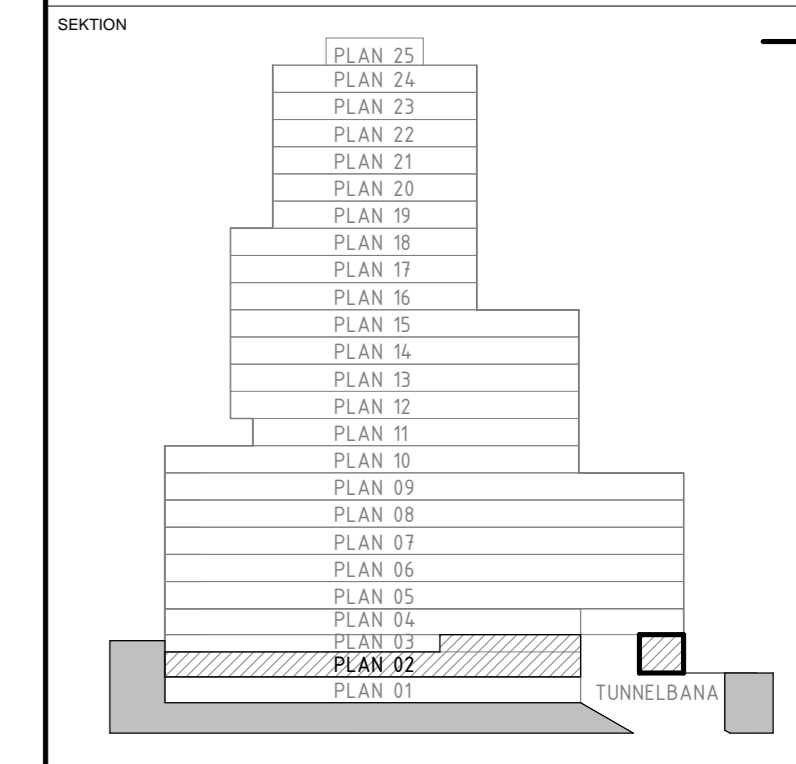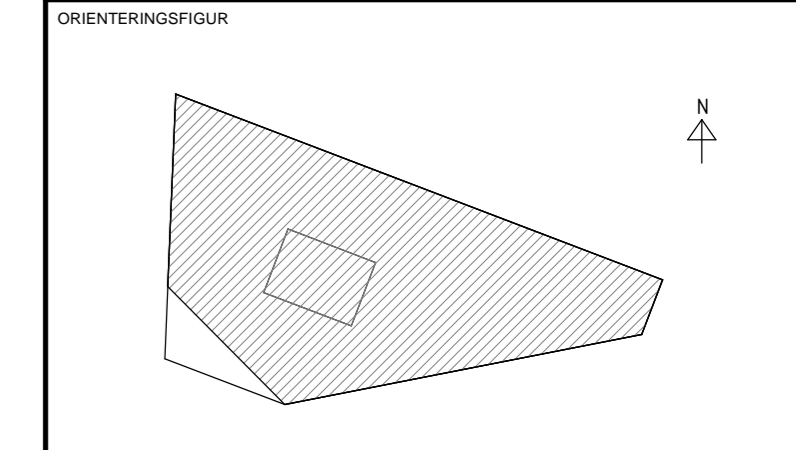

HANDLING			
BYGGLOVSHANDLING			
DATUM	211209	GODKÄND AV	JOHAN CASSELBRANT
PROJEKTNAVN	SICKLA STATIONSHUS		
OMRADE	3300 SICKLA		
PROJEKTNUMMER	121570	ADRESS	SMEDJEGATAN 25
DIARIENUMMER	-	FASTIGHET	83:42
DISCIPLIN	A1	FÖRETAG	KANOZI ARKITEKTER AB
UPPDRAGSNUMMER	ALSS0001	SKAPAD AV	JESPER EMBRING
TELEFON	08-22 18 90	KONTAKTPERSON	JESPER EMBRING
BYGGNADSVÄRK	330601	FLUSHÖJD (RH 2000)	-
YANINGSPLAN	-	DELOMRADE	-
SYSTEM	490 - ÖVRIGT		
RESEKRETOR	AVFALLSHANTERING		
RETNINGSKATEGORI	UPPSTÄLLNING	SKALA	1:50
HANDLINGSNUMMER	A1-490-4-330601-001-BL	FORMAT	A1
		ÄNDRING	

