



PARKERING



FASTIGHETEN HAR TILLGÅNG TILL 10
PARKERINGSPLATSER I INTILLIGGANDE
SAMFÄLLIGHET SAMT 4
PARKERINGSPLATSER ANORDNADE I
ENLIGHET MED TIDIGARE BYGGLOV
LÄNGS FASAD

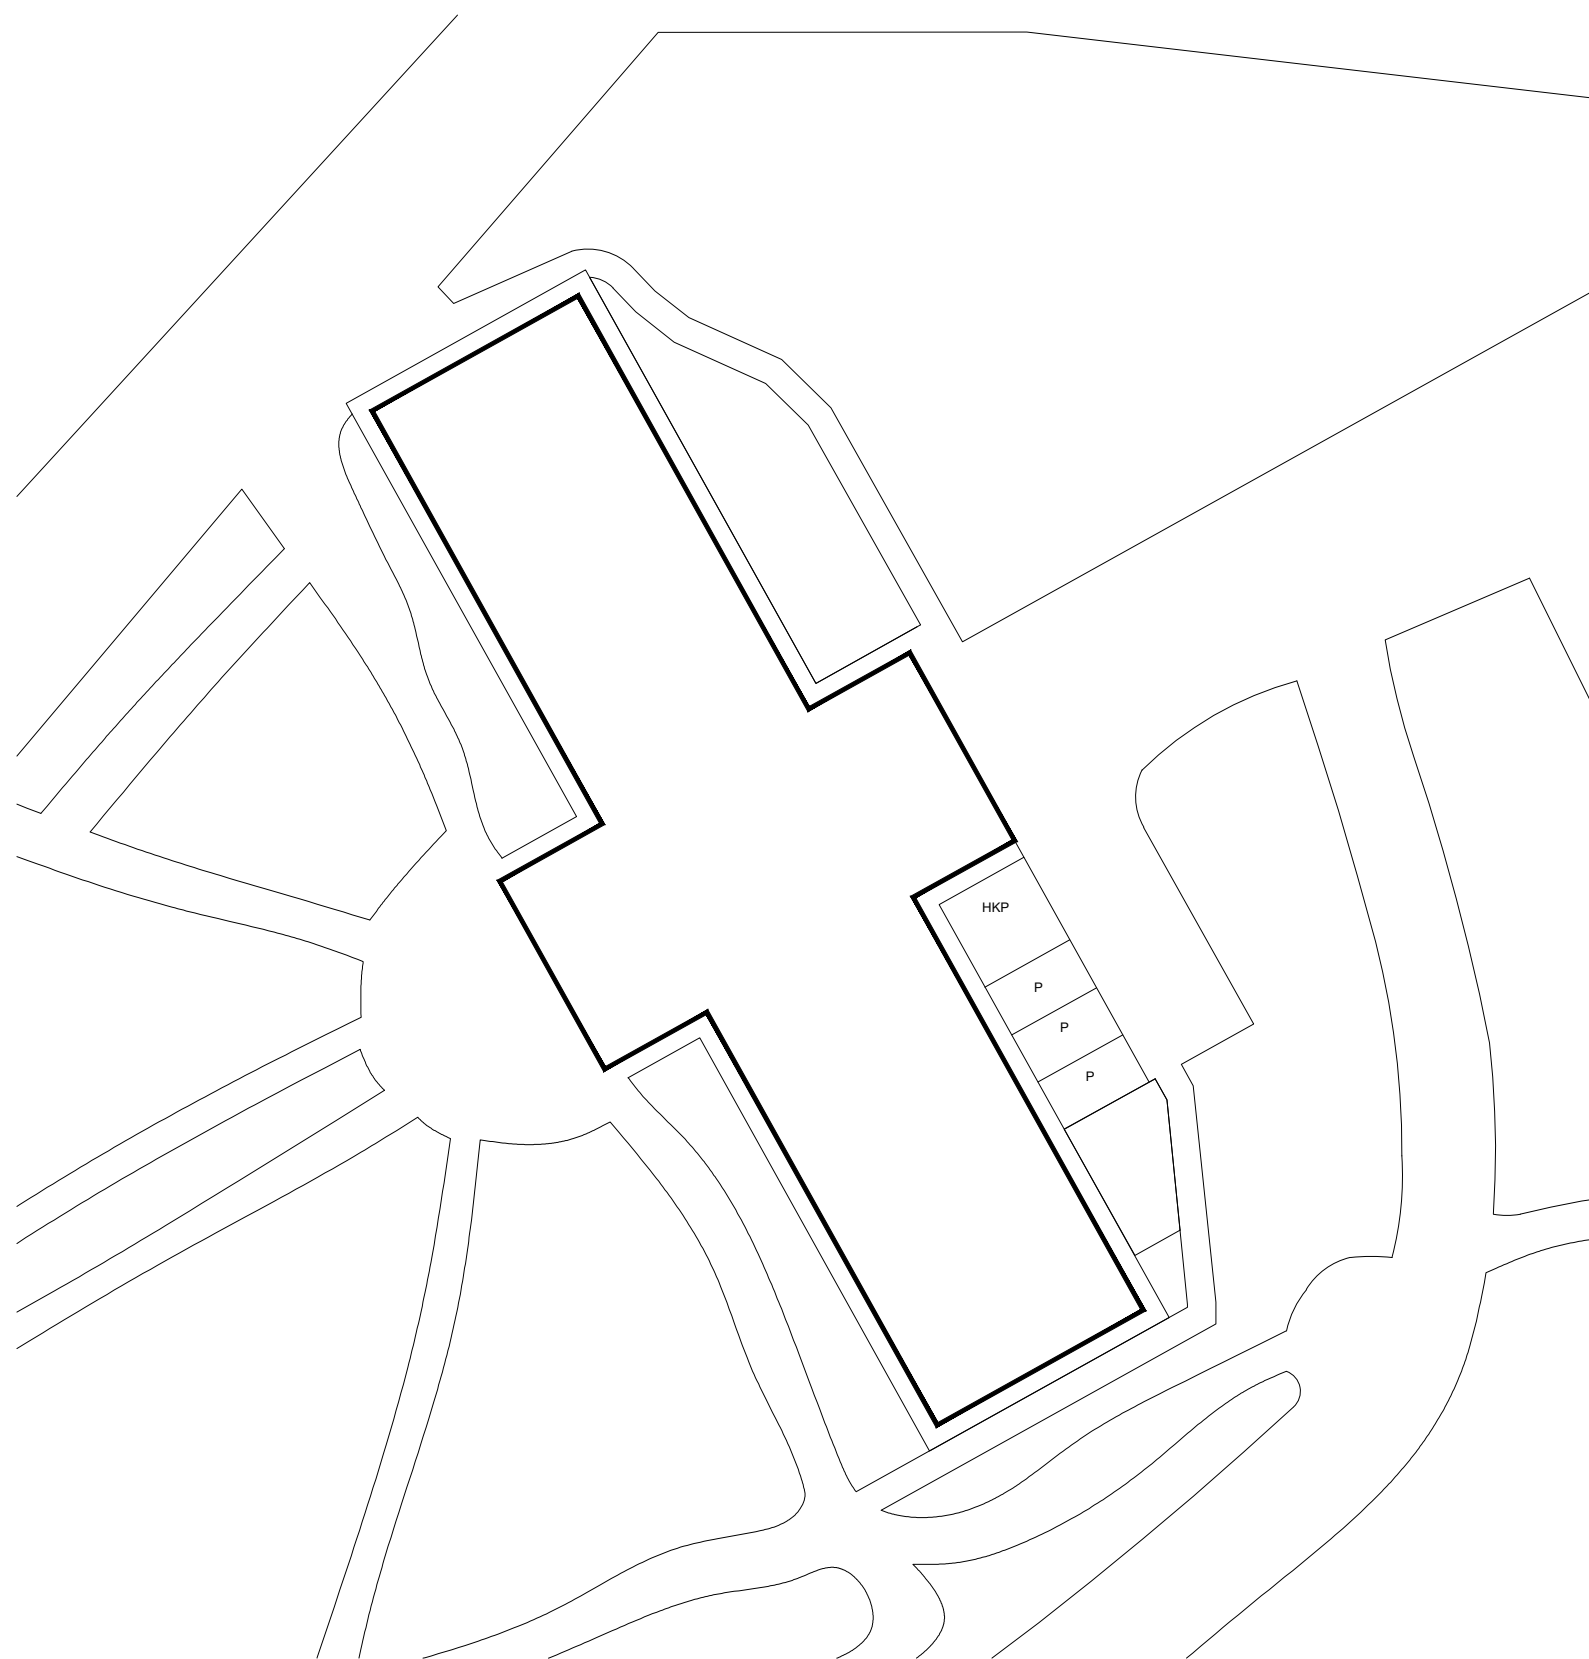

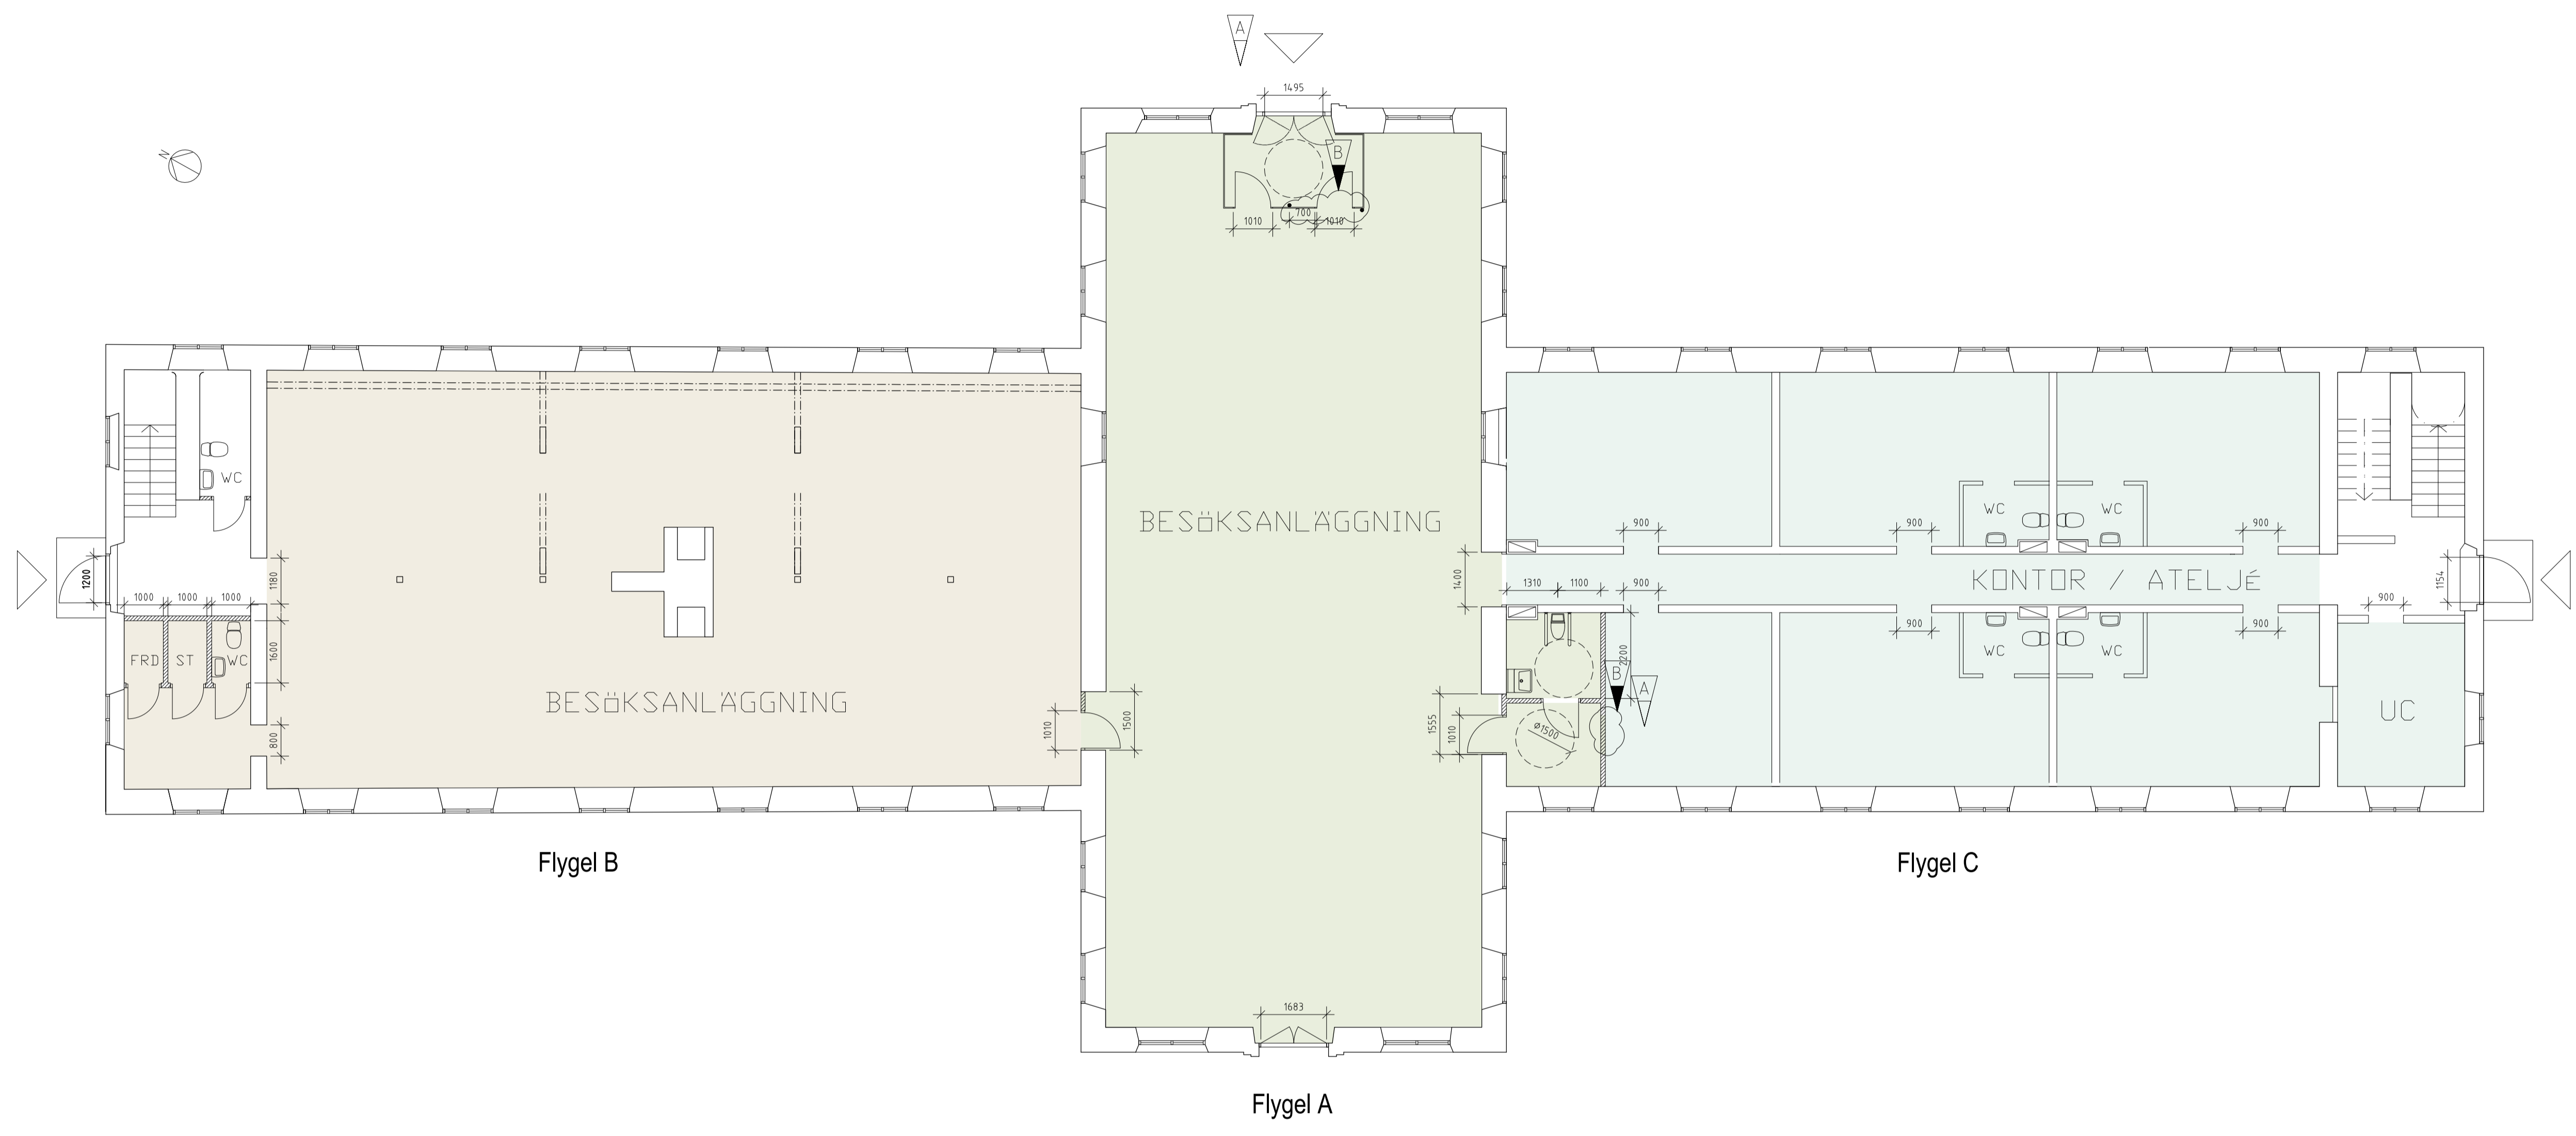

FÖRKLARINGAR
 RITNINGAR BYGGER PÅ TILLHANDAHÅLLET DWG-UNDERLAG OCH VISAR ENDAST PRINCIPIELLA LÖSNINGAR.
 [Hatched box symbol] = NY BYGGNADSEDEL
 [Circle with dot symbol] = TRYCKKNAPP DÖRRAUTOMATIK
 BEF ENTRÉPARTI VID HUVUDENTRÉ I FLYGEL A STÅR UPPSTÄLLT UNDER BESÖKSANLÄGGNINGENS ÖPPETTIDER

FÖRESKRIFTER
HÄNVISNINGAR
 PLAN 2 (1TR) SE A40-02
 PLAN 3 (2TR) SE A40-03

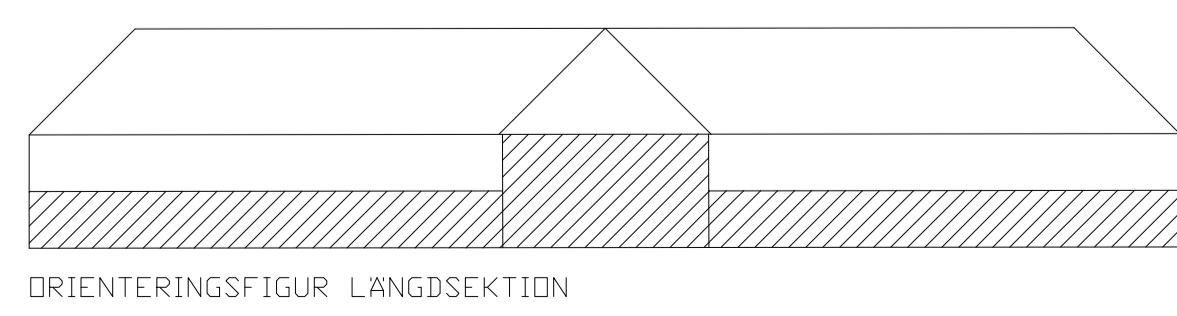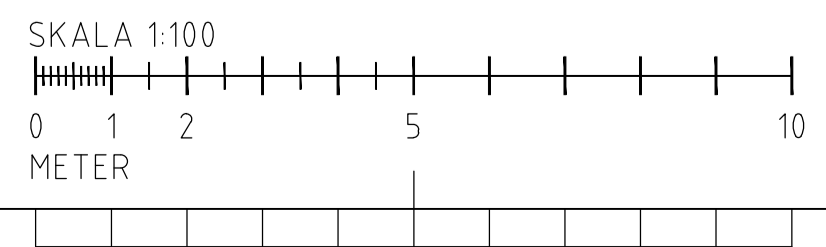

B	3	TRYCKKNAPP D.A. REDOV. OCH DÖRR UTGÅR	20220613	DL
A	3	NYTT VINDFÄNG OCH DÖRR TILL WC	20220609	DL
BET	ANT	ÄNDRINGEN AVSER	DATUM	SIGN


HANDLING
BYGGLOVHANDLING

GULLRINGSBO EGENDOMAR		
B		
A	White Arkitekter AB	08-4022500

UPPDRAG NR	RITAD/KONSTR AV	HANDLÄGGARE
	F. Petersson	F. Petersson
DATUM	PROJEKTERINGSANSVARIG	
2022-05-03	D. Lisskar	

DANVIKENS HOSPITAL
 SICKLAÖN 37:2


PLAN 1	SKALA	RITNINGSNUMMER	BET
	A1 1:20 A3 1:40	A-40-01	B

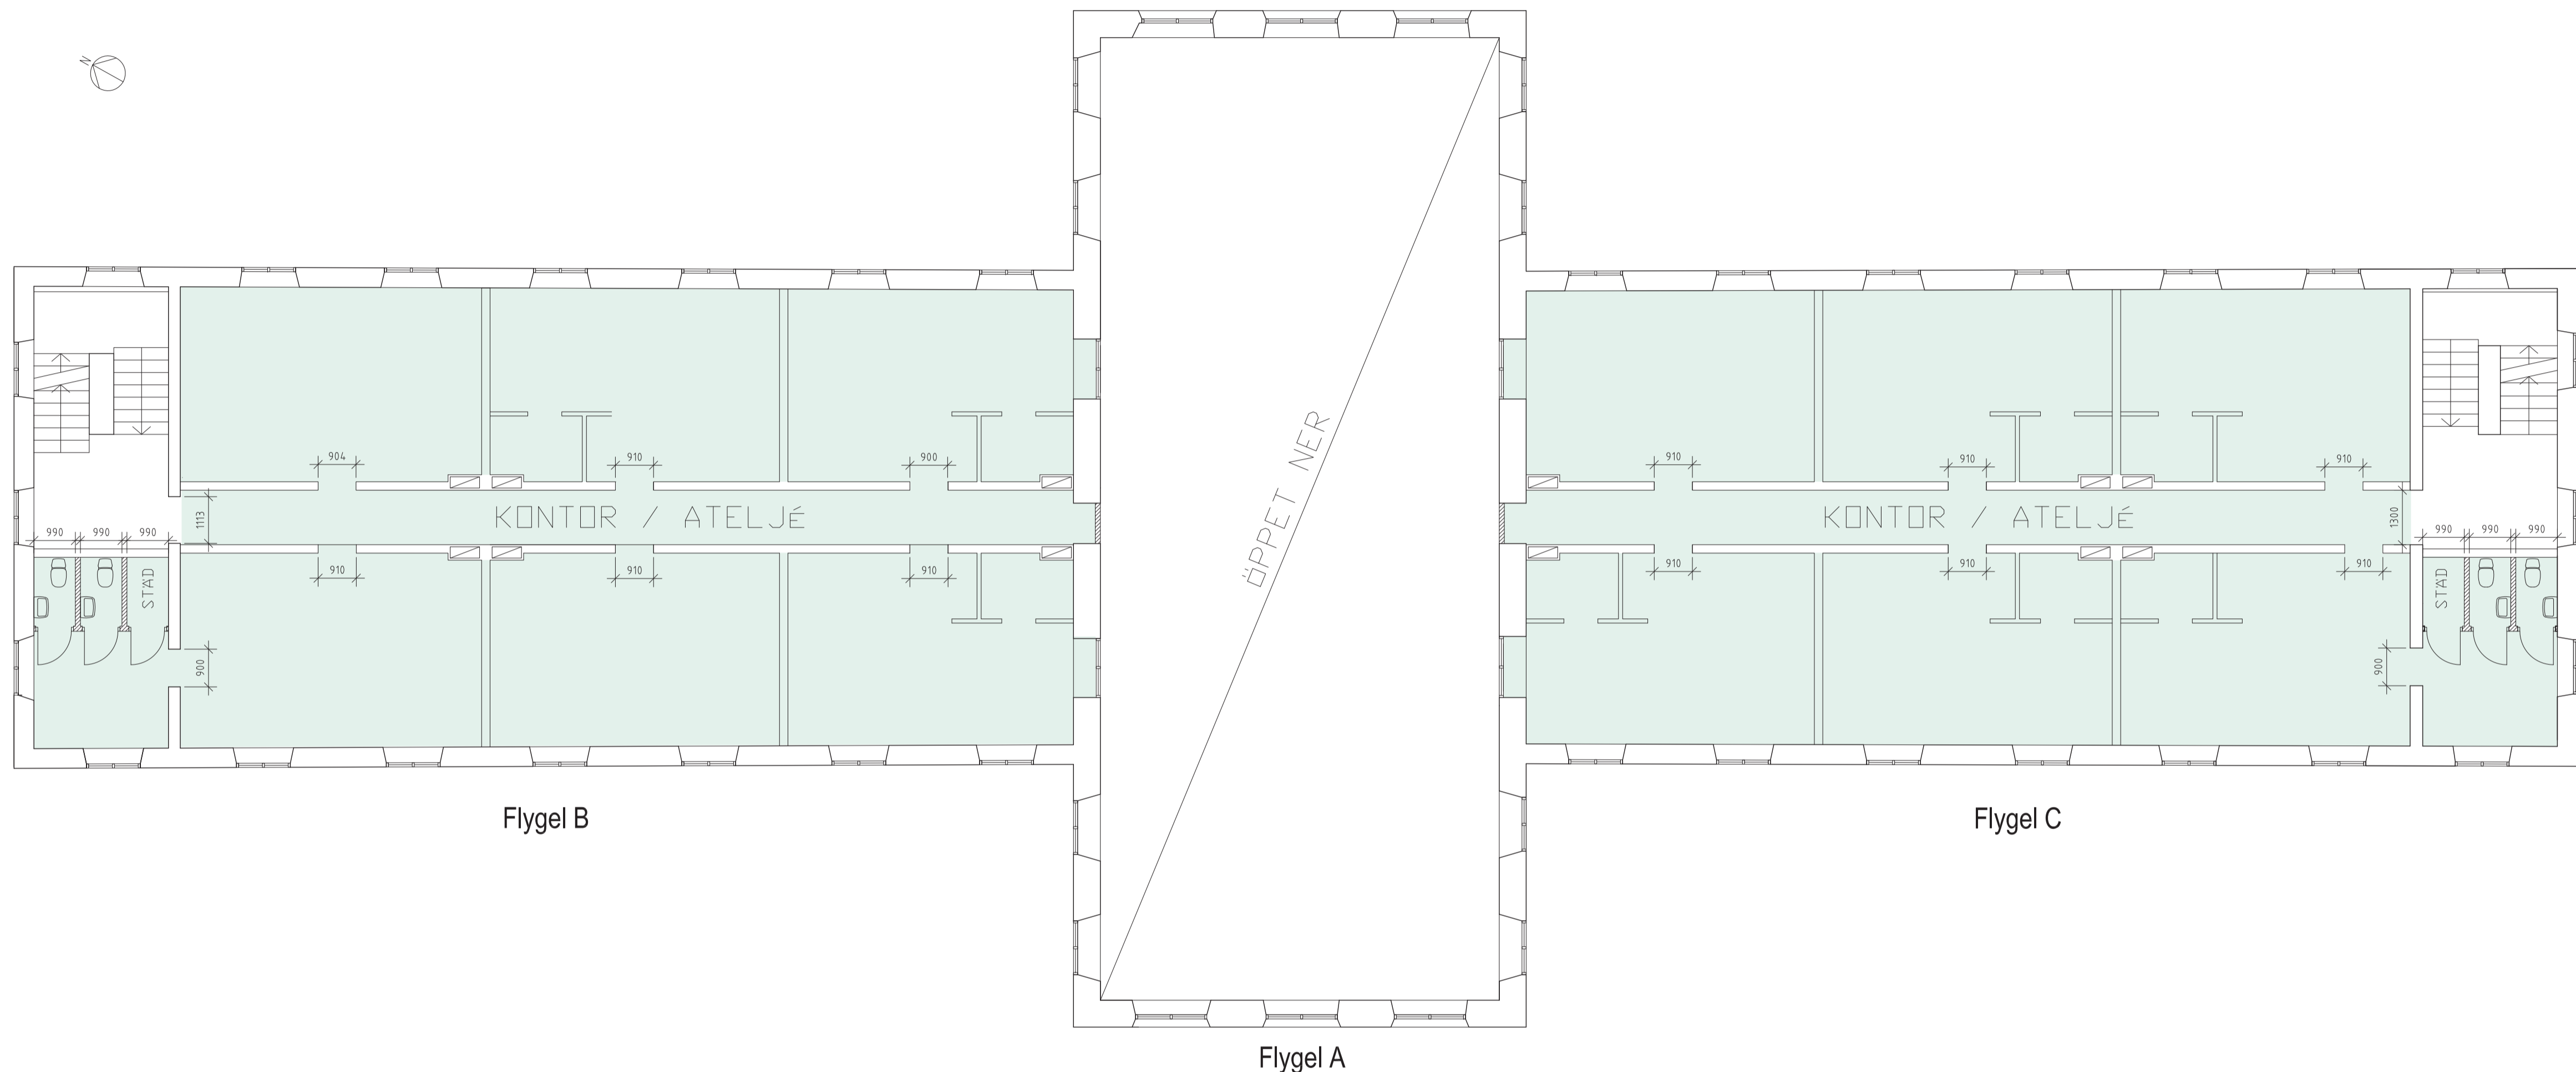

Flygel B

Flygel C

Flygel A

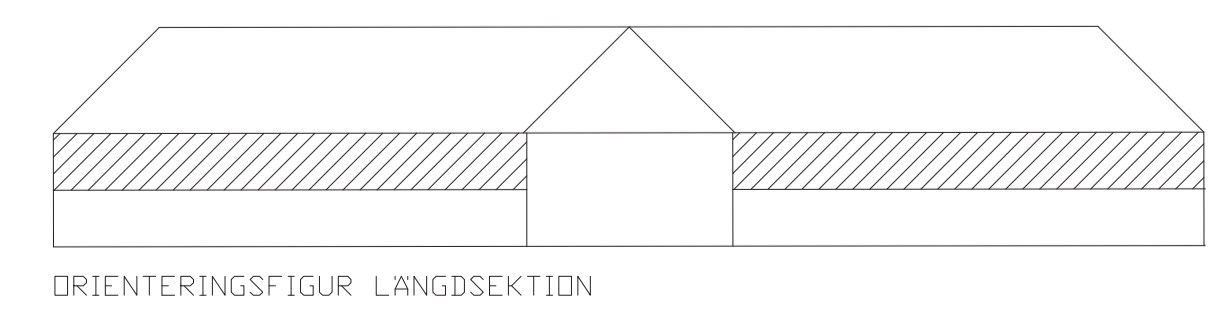


FÖRKLARINGAR

FÖRESKRIFTER

HÄNVISNINGAR

ÖVERGRIPANDE FÖRKLARINGAR,
FÖRESKRIFTER & HÄNVISNINGAR, SAMT
PLAN 1, SE RITNING A40-01

BET	ANT	ANDRINGEN AVSER	DATUM	SIGN
HANDLING				
BYGGLOVHANDLING				
GULLRINGSBO EGENDOMAR				
B				
A		White Arkitekter AB	08-4022500	
UPPDRAG NR				
RITAD/KONSTR AV		HANDLAGGARE		
F Petersson		F Petersson		
DATUM				
2022-05-03		PROJEKTERINGSANSVARIG		
D Liskar				
DANVIKENS HOSPITAL SICKLAÖN 37:2				
PLAN 2				
SKALA	RITNINGNUMMER			BET
A1 120 A3 140	A-40-02			

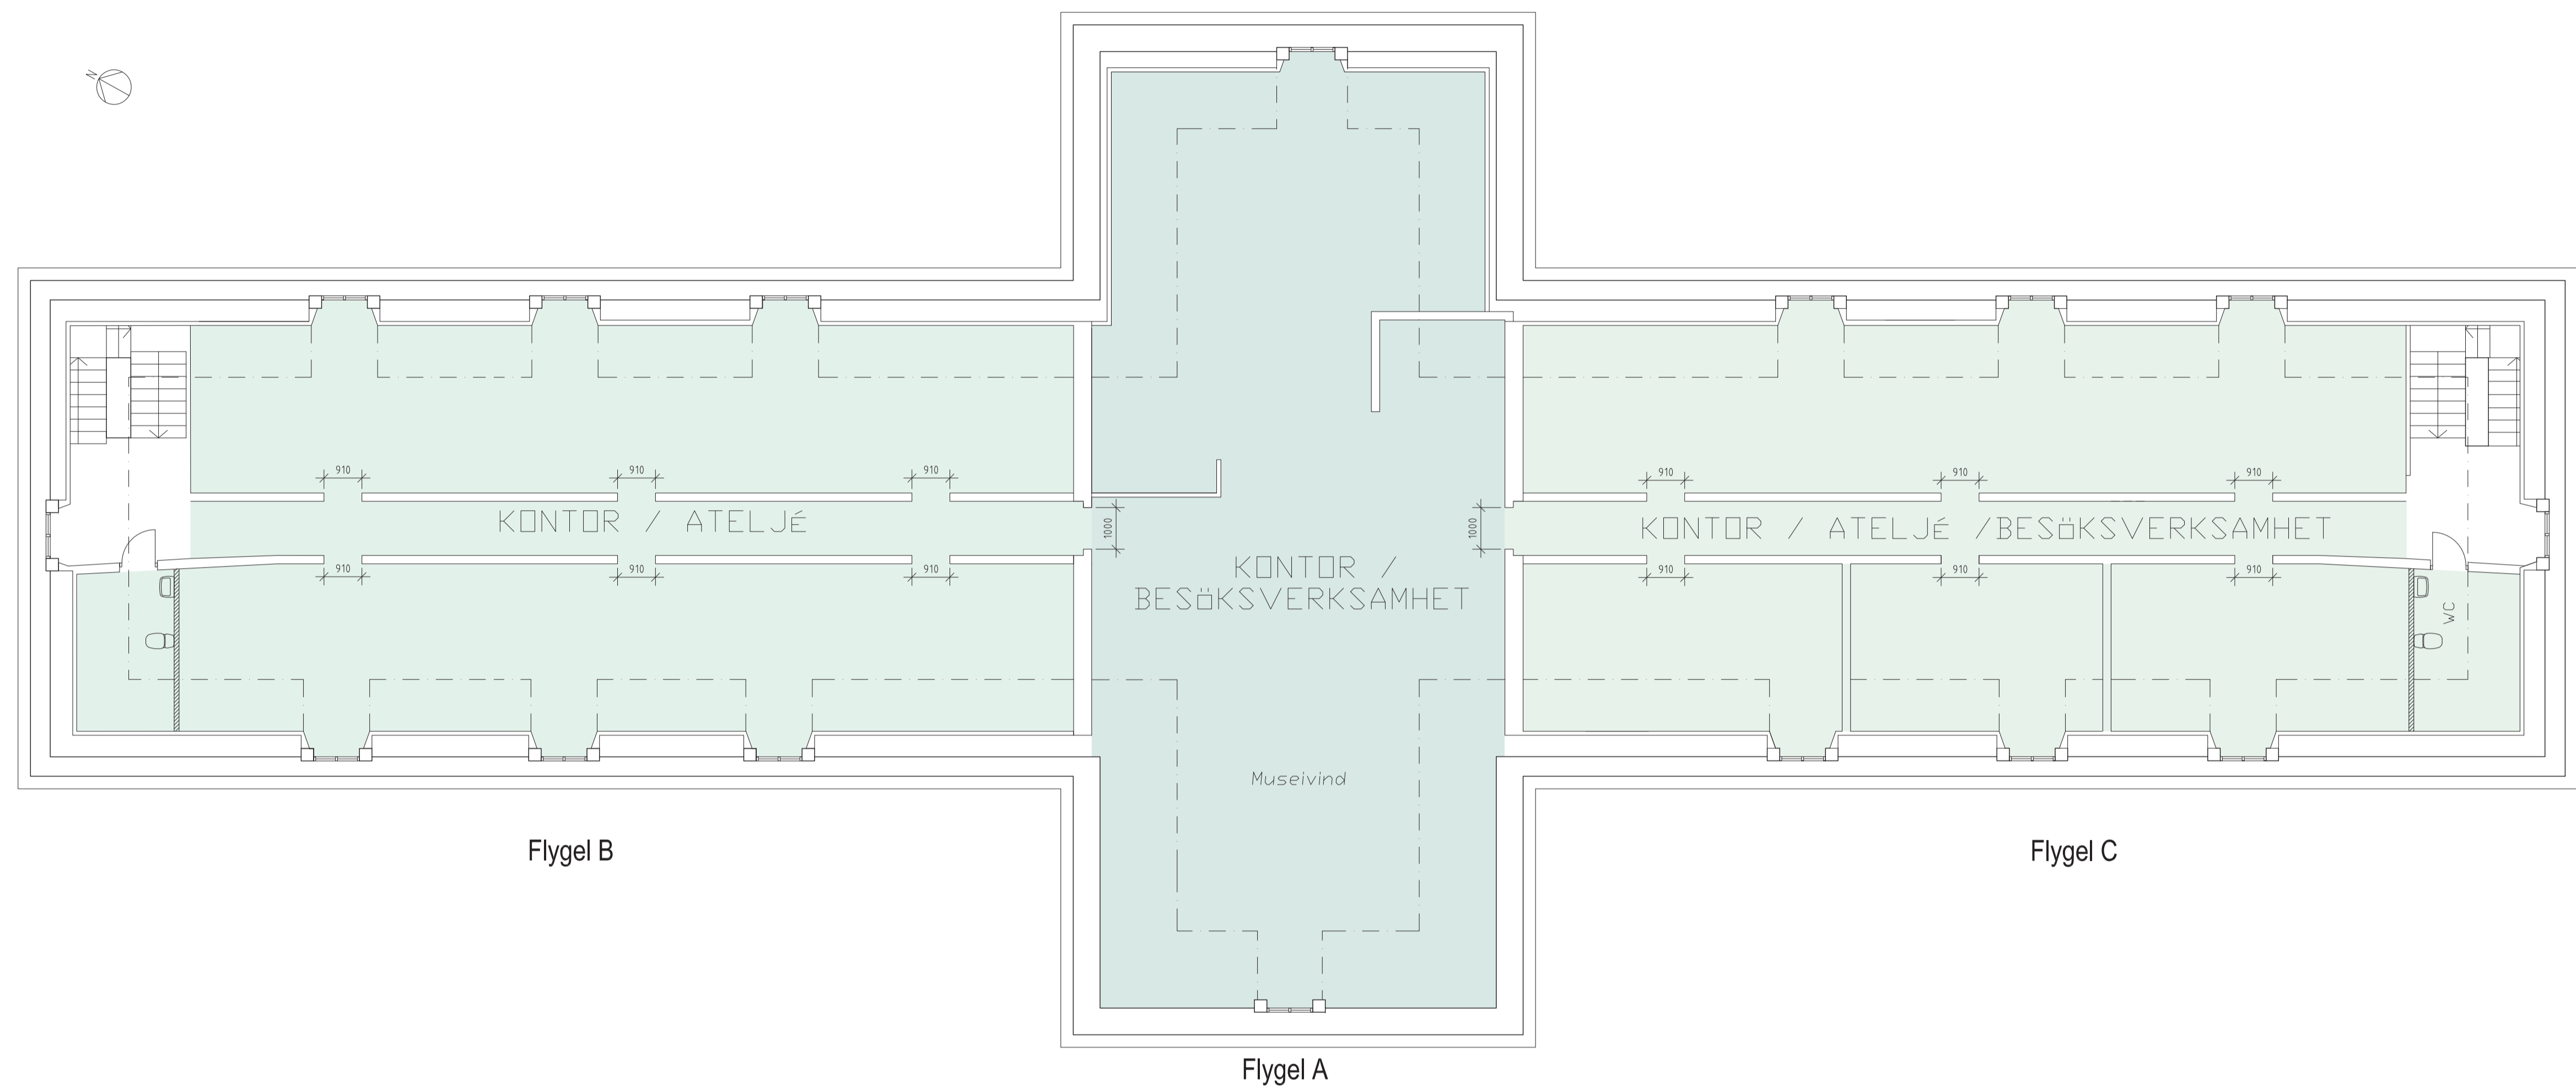

Flygel B

Flygel A

Flygel C

FÖRKLARINGAR

FÖRESKRIFTER

HÄNVISNINGAR

ÖVERGRIPANDE FÖRKLARINGAR,
FÖRESKRIFTER & HÄNVISNINGAR, SAMT
PLAN 1, SE RITNING A40-01

BET	ANT	ANDRINGEN AVSER	DATUM	SIGN
HANDLING				
BYGGLOVHANDLING				
GULLRINGSBO EGENDOMAR				
B				
A		White Arkitekter AB	08-4022500	
UPPDRAG NR	RITAD/KONSTR AV	HANDELAGGARE		
DATUM	PROJEKTERINGSANSVARIG	F Petersson	F Petersson	
2022-05-03	D Liskar			
DANVIKENS HOSPITAL SICKLAÖN 37:2				
PLAN 3				
SKALA A1 120 A3 140	RITNINGNUMMER A-40-03	BET		

