


FÖRKLARINGAR


ALLA MÅTT I MM
ALLA PLUSHÖJDER I METER
ALLA MÅTT KONTROLLERAS PÅ PLATS
INNAN TILLVERKNING

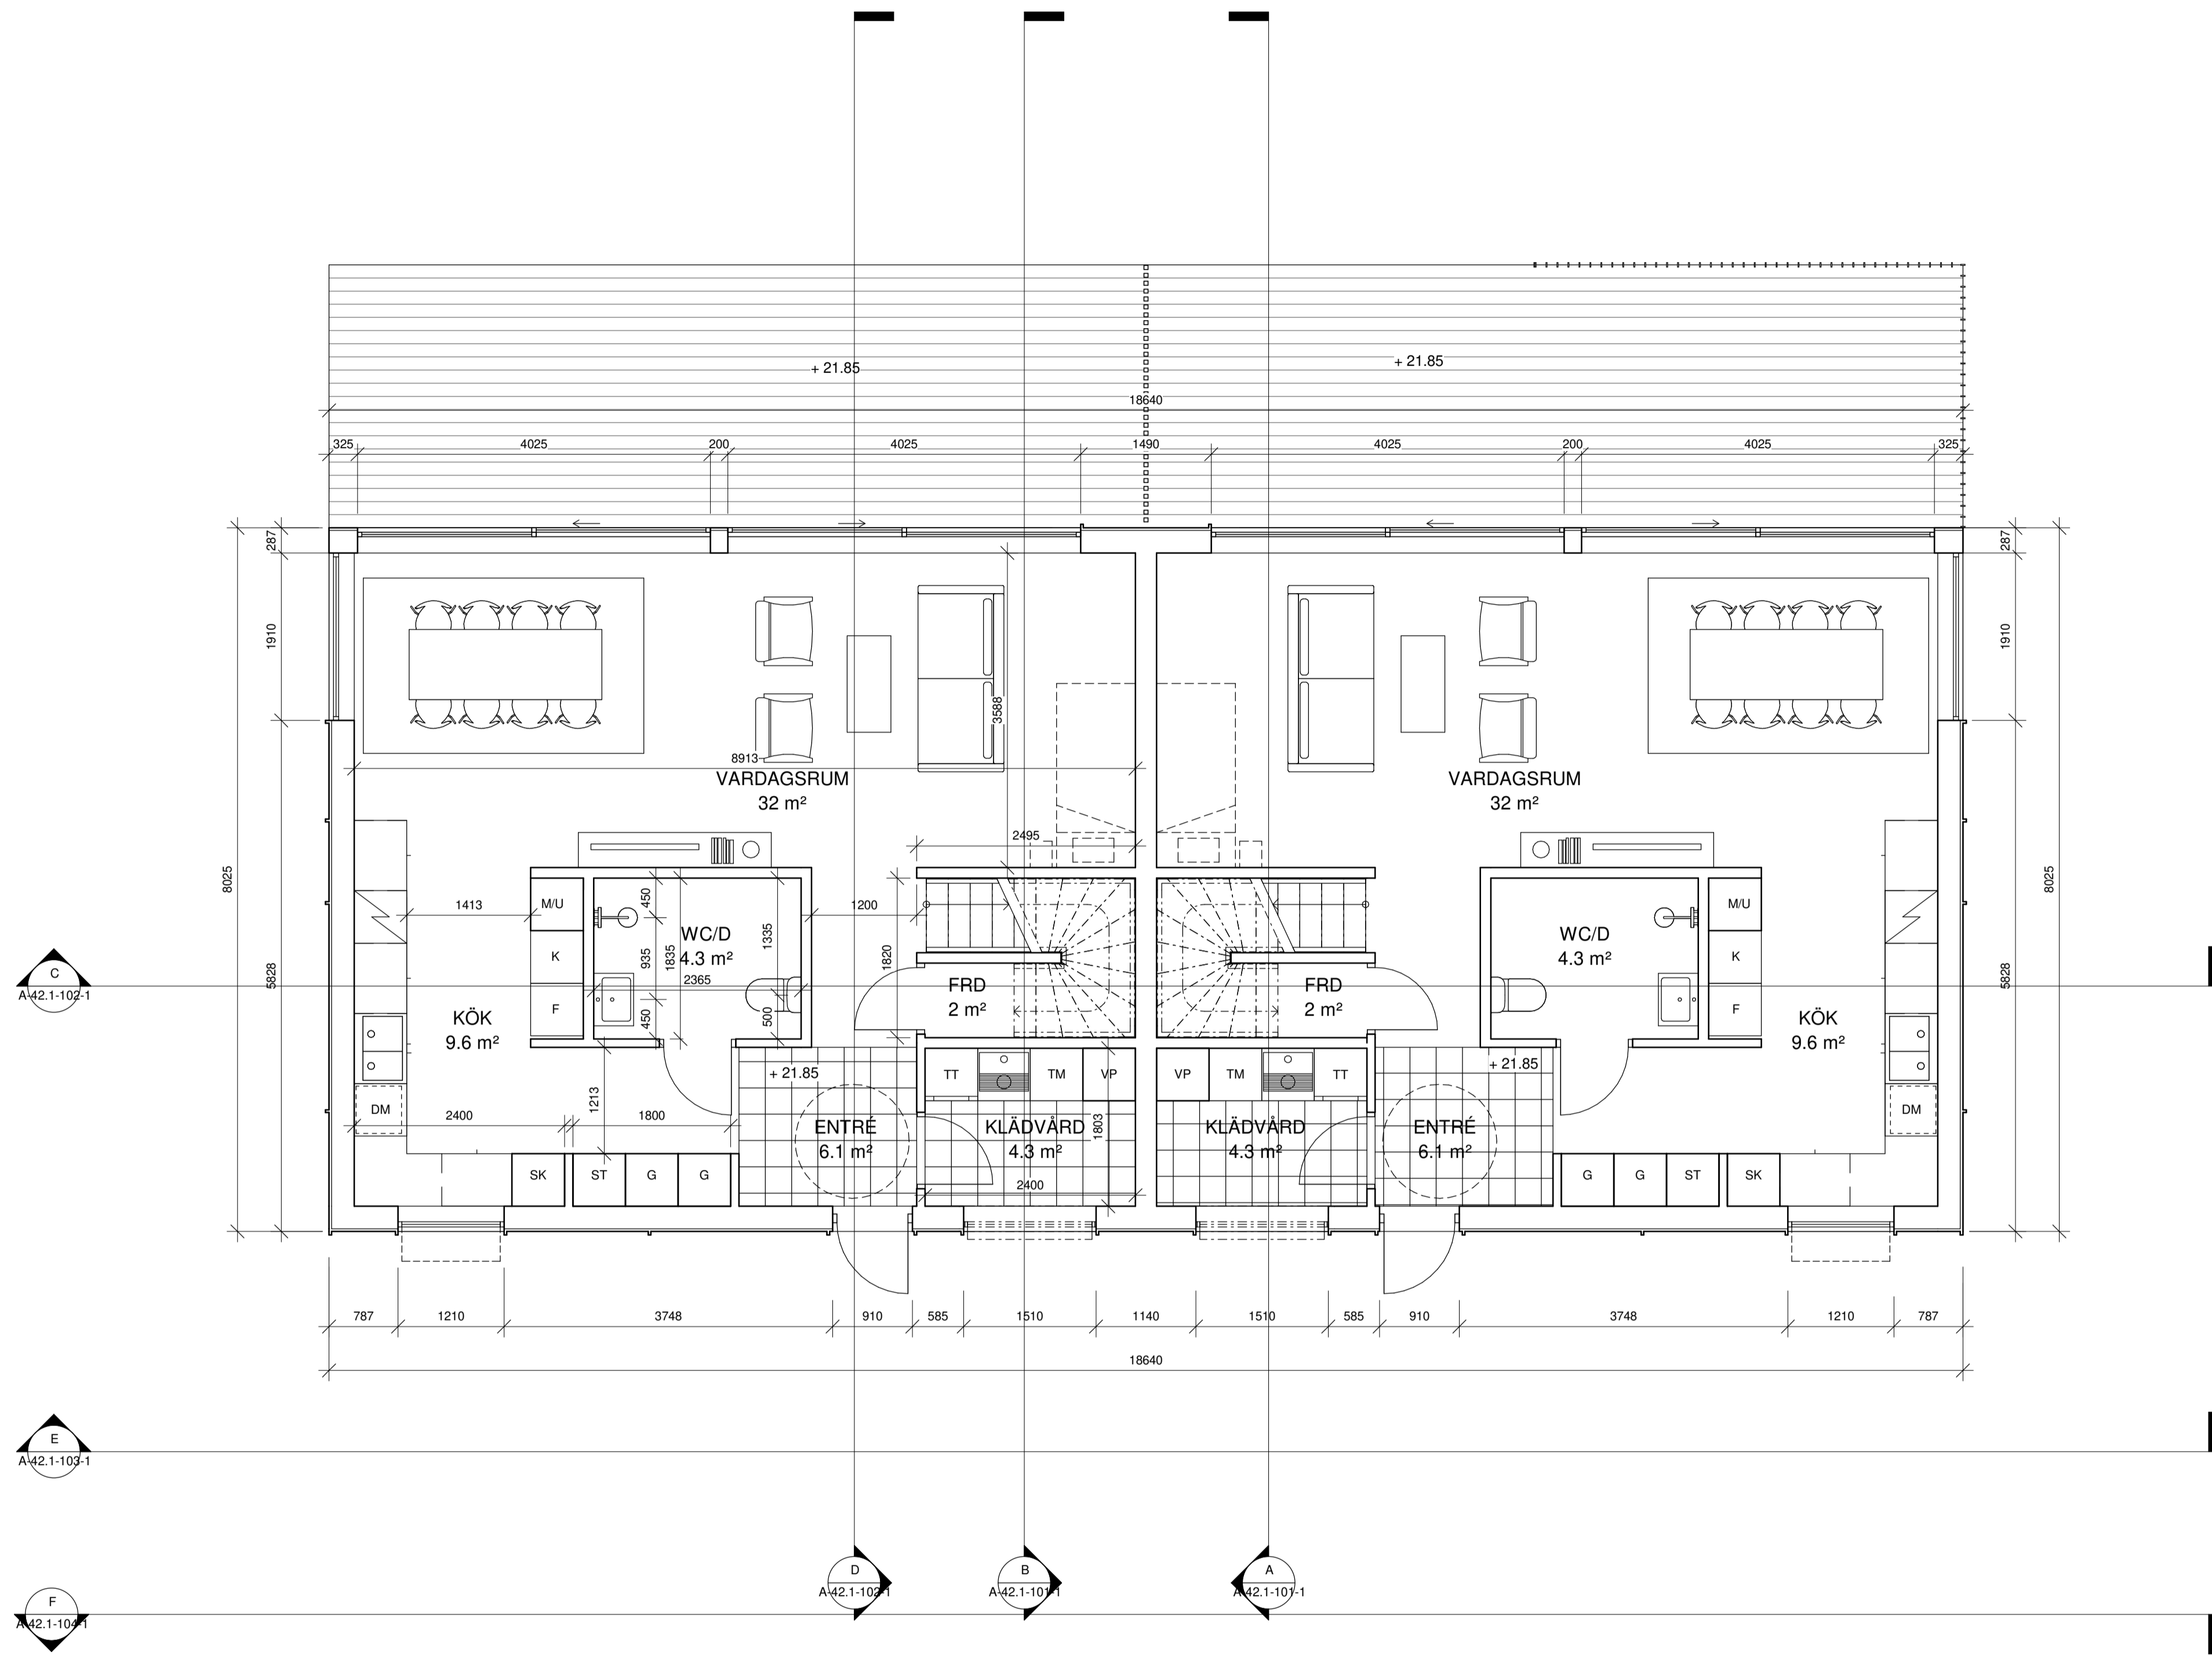


PLAN 0

REVIDERAD 2023-01-25

BET	ÄNDRINGEN AVSER	DATUM	SKIN
BYGGLOV			
BRF KUMMELNÄS 24			
VELAMSUND 14:68			
INNOVATION PROPERTIES		AHLQVIST & ALMQVIST <small>ARKITEKTER AB TEGELVÄGGGATAN 54, 1 TR 141 44, 87000 KILBY TEL: 08-556 96 800 mail: info@ahlmqvist.se</small>	

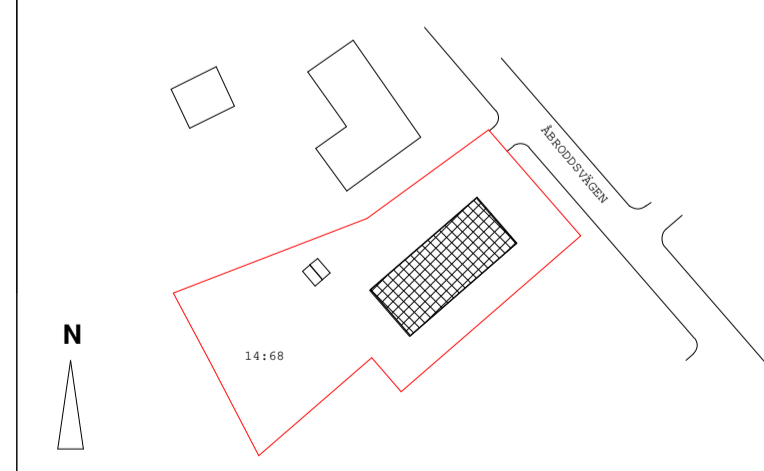


(A) AHLQVIST & ALMQVIST ARKITEKTER AB T. 08-556 96 882		
UPPDRAGNR	RITAD/KONSTR AV	HANDLAGGARE
Project Number	Zhi Jiang	Staffan Svensson
DATUM	ANSVARIG	
2022-11-09	Britt Almqvist	

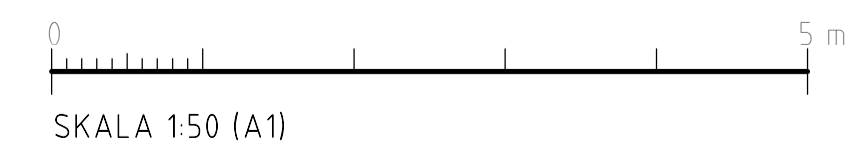

PLAN 0		
SKALA	NUMMER	BET
A1 1:50	A-40.1-101-1	
A3 1:100		

FÖRKLARINGAR

ALLA MÅTT I MM
 ALLA PLUSHÖJDER I METER
 ALLA MÅTT KONTROLLERAS PÅ PLATS
 INNAN TILLVERKNING

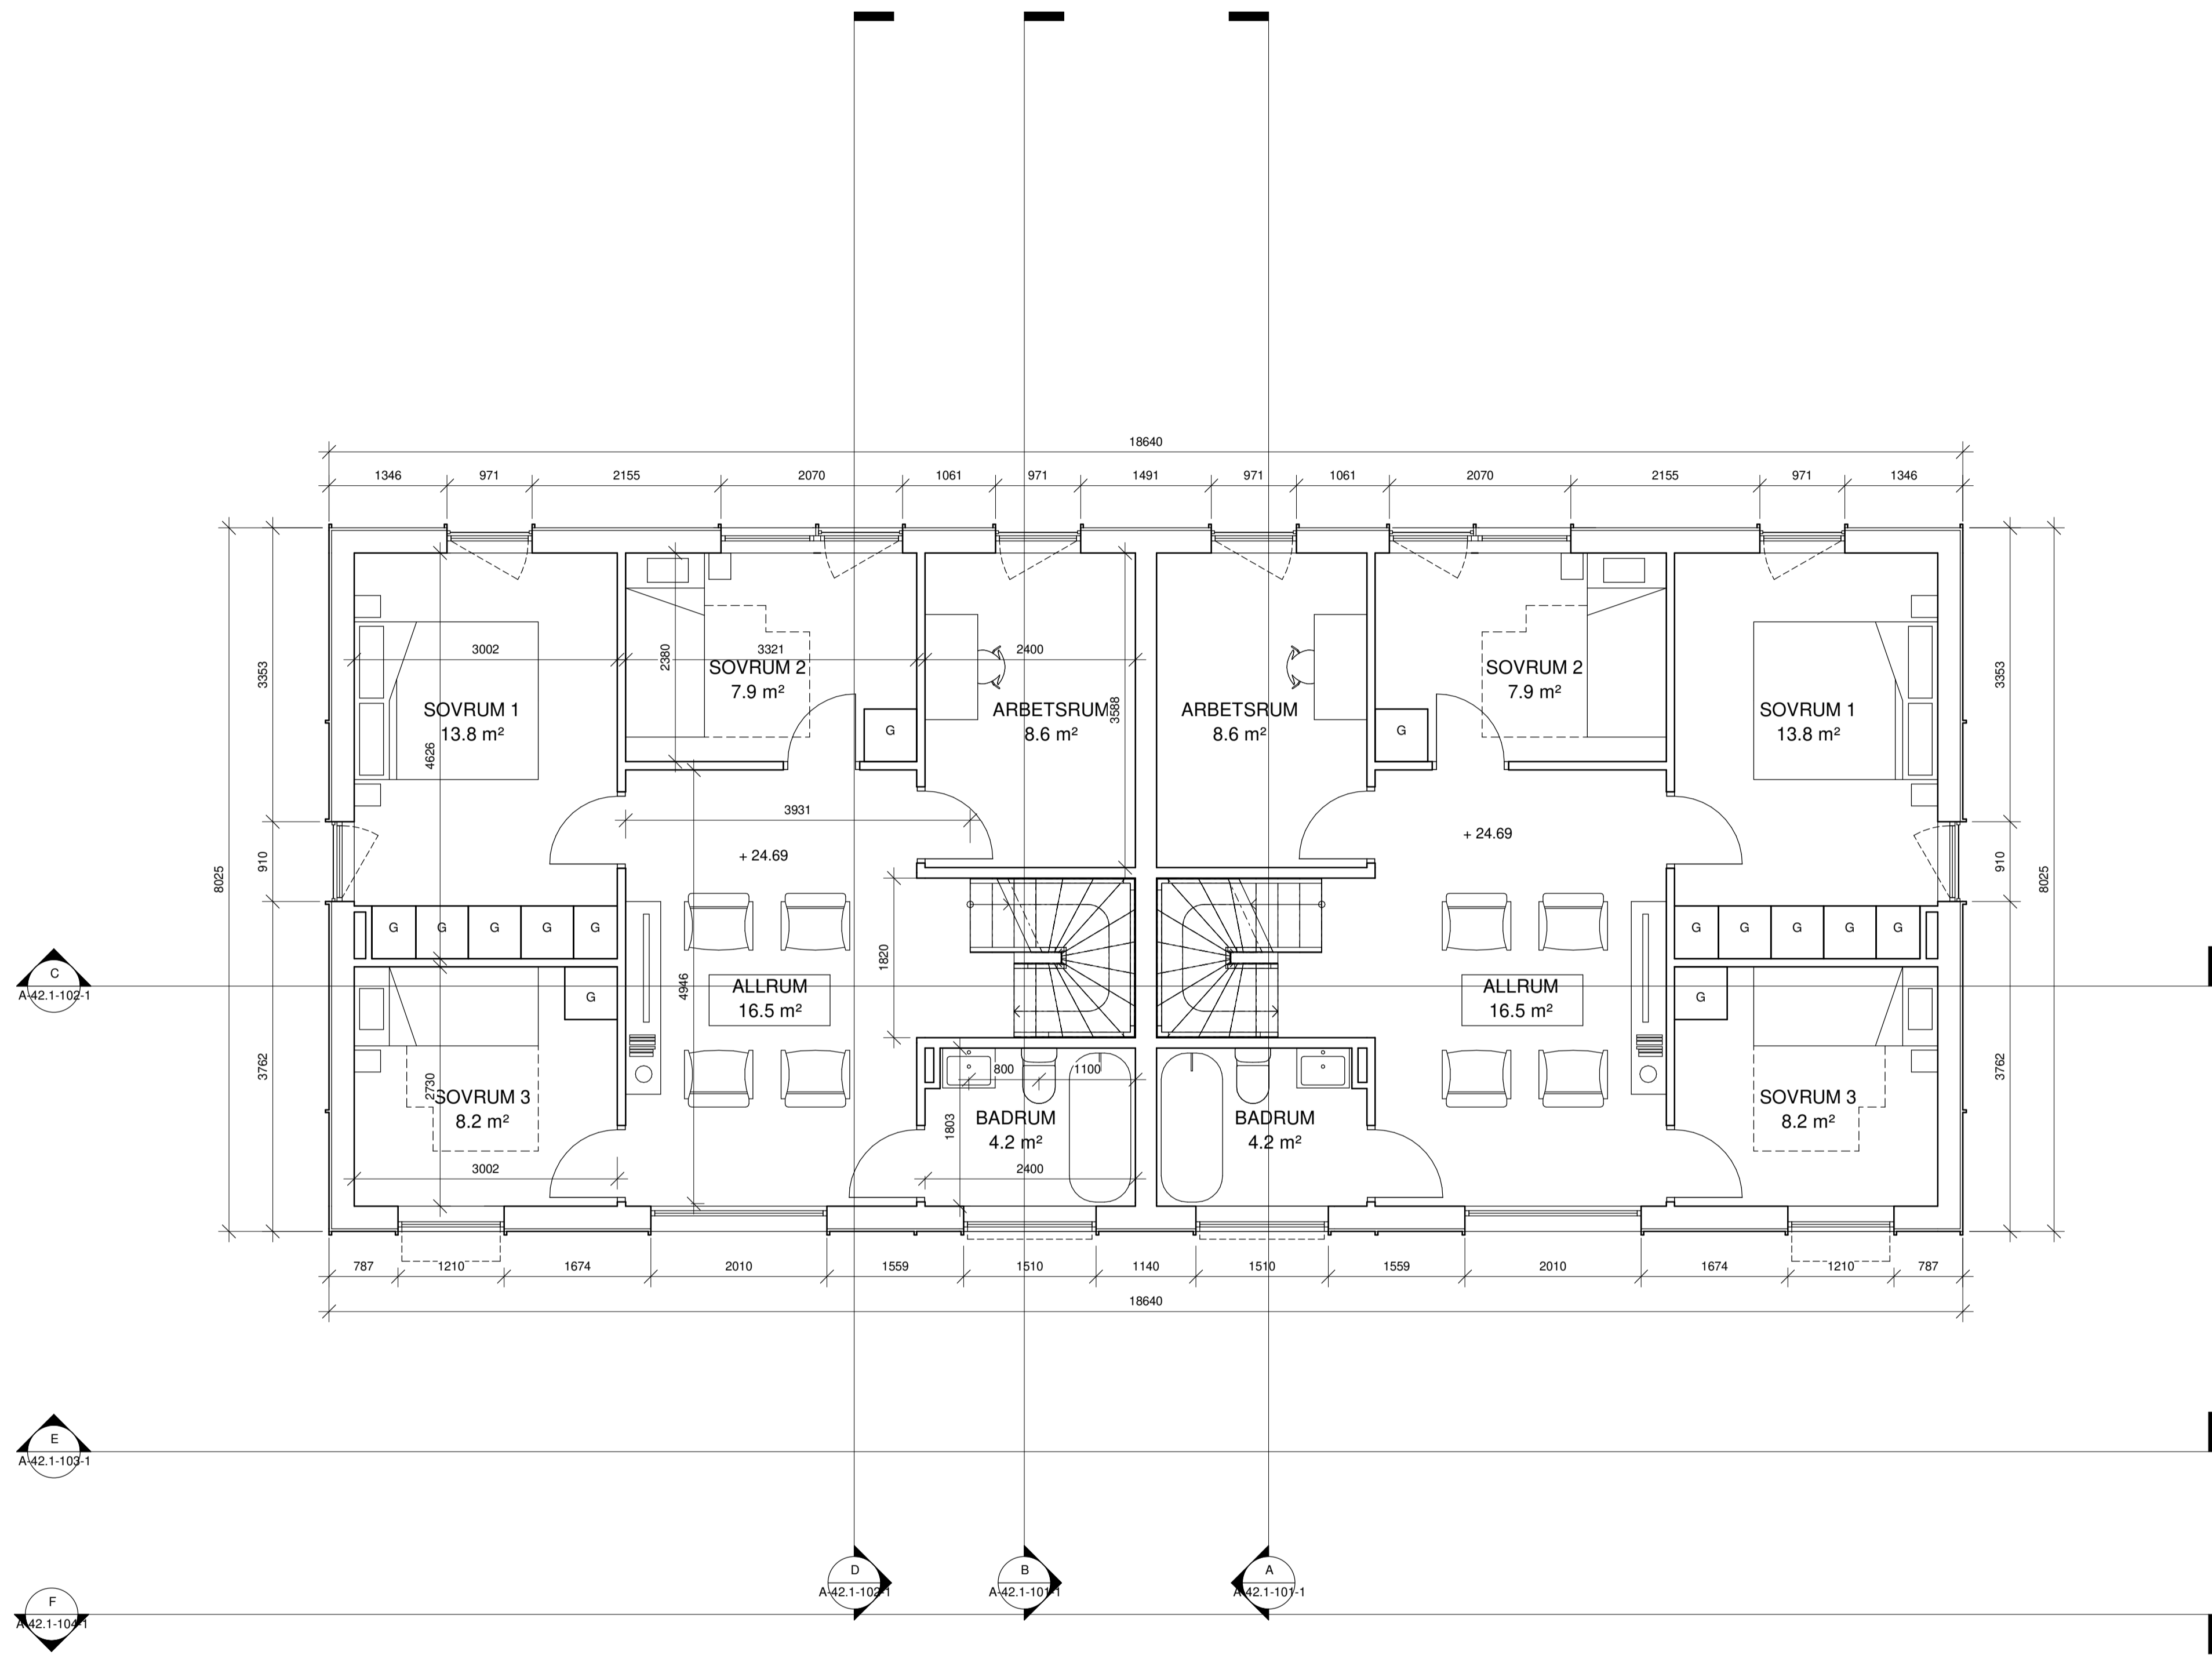

PLAN 1

REVIDERAD 2023-01-25


BET	ÄNDRINGEN AVSER	DATUM	SKEN
-----	-----------------	-------	------

BYGGLOV

BRF KUMMELNÄS 24

VELAMSUND 14:68

INNOVATION PROPERTIES  **AHLQVIST & ALMQVIST**
 ARKITEKTER AB
 TIGERLIVSGATAN 54, 1 TR
 114 41 SÖDERMALM
 TEL: 08-556 96 800
 mail@ahlqvist-almqvist.se

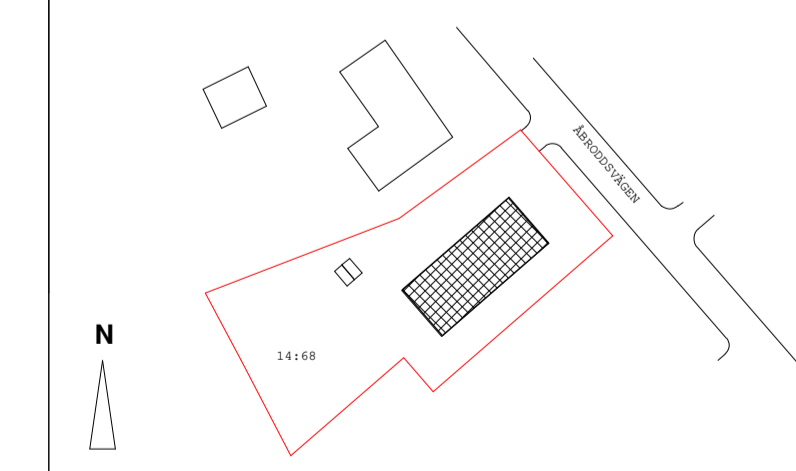


(A) AHLQVIST & ALMQVIST ARKITEKTER AB T. 08-556 96 882

UPPDRAGNR	RITAD/KONSTR AV	HANDLÄGGARE
Project Number	Zhi Jiang	Staffan Svensson
DATUM	ANSVARIG	
2022-11-09	Britt Almqvist	

PLAN 1


SKALA	NUMMER	BET
A1 1:50	A-40.1-102-1	
A3 1:100		

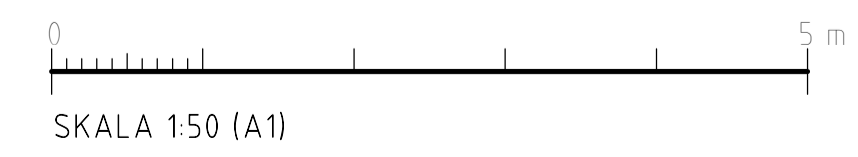

Z:\Users\A1230\Documents\Kummelnäs\central\filen_14_68_12E\686.rvt

FÖRKLARINGAR


ALLA MÅTT I MM
 ALLA PLUSHÖJDER I METER
 ALLA MÅTT KONTROLLERAS PÅ PLATS
 INNAN TILLVERKNING

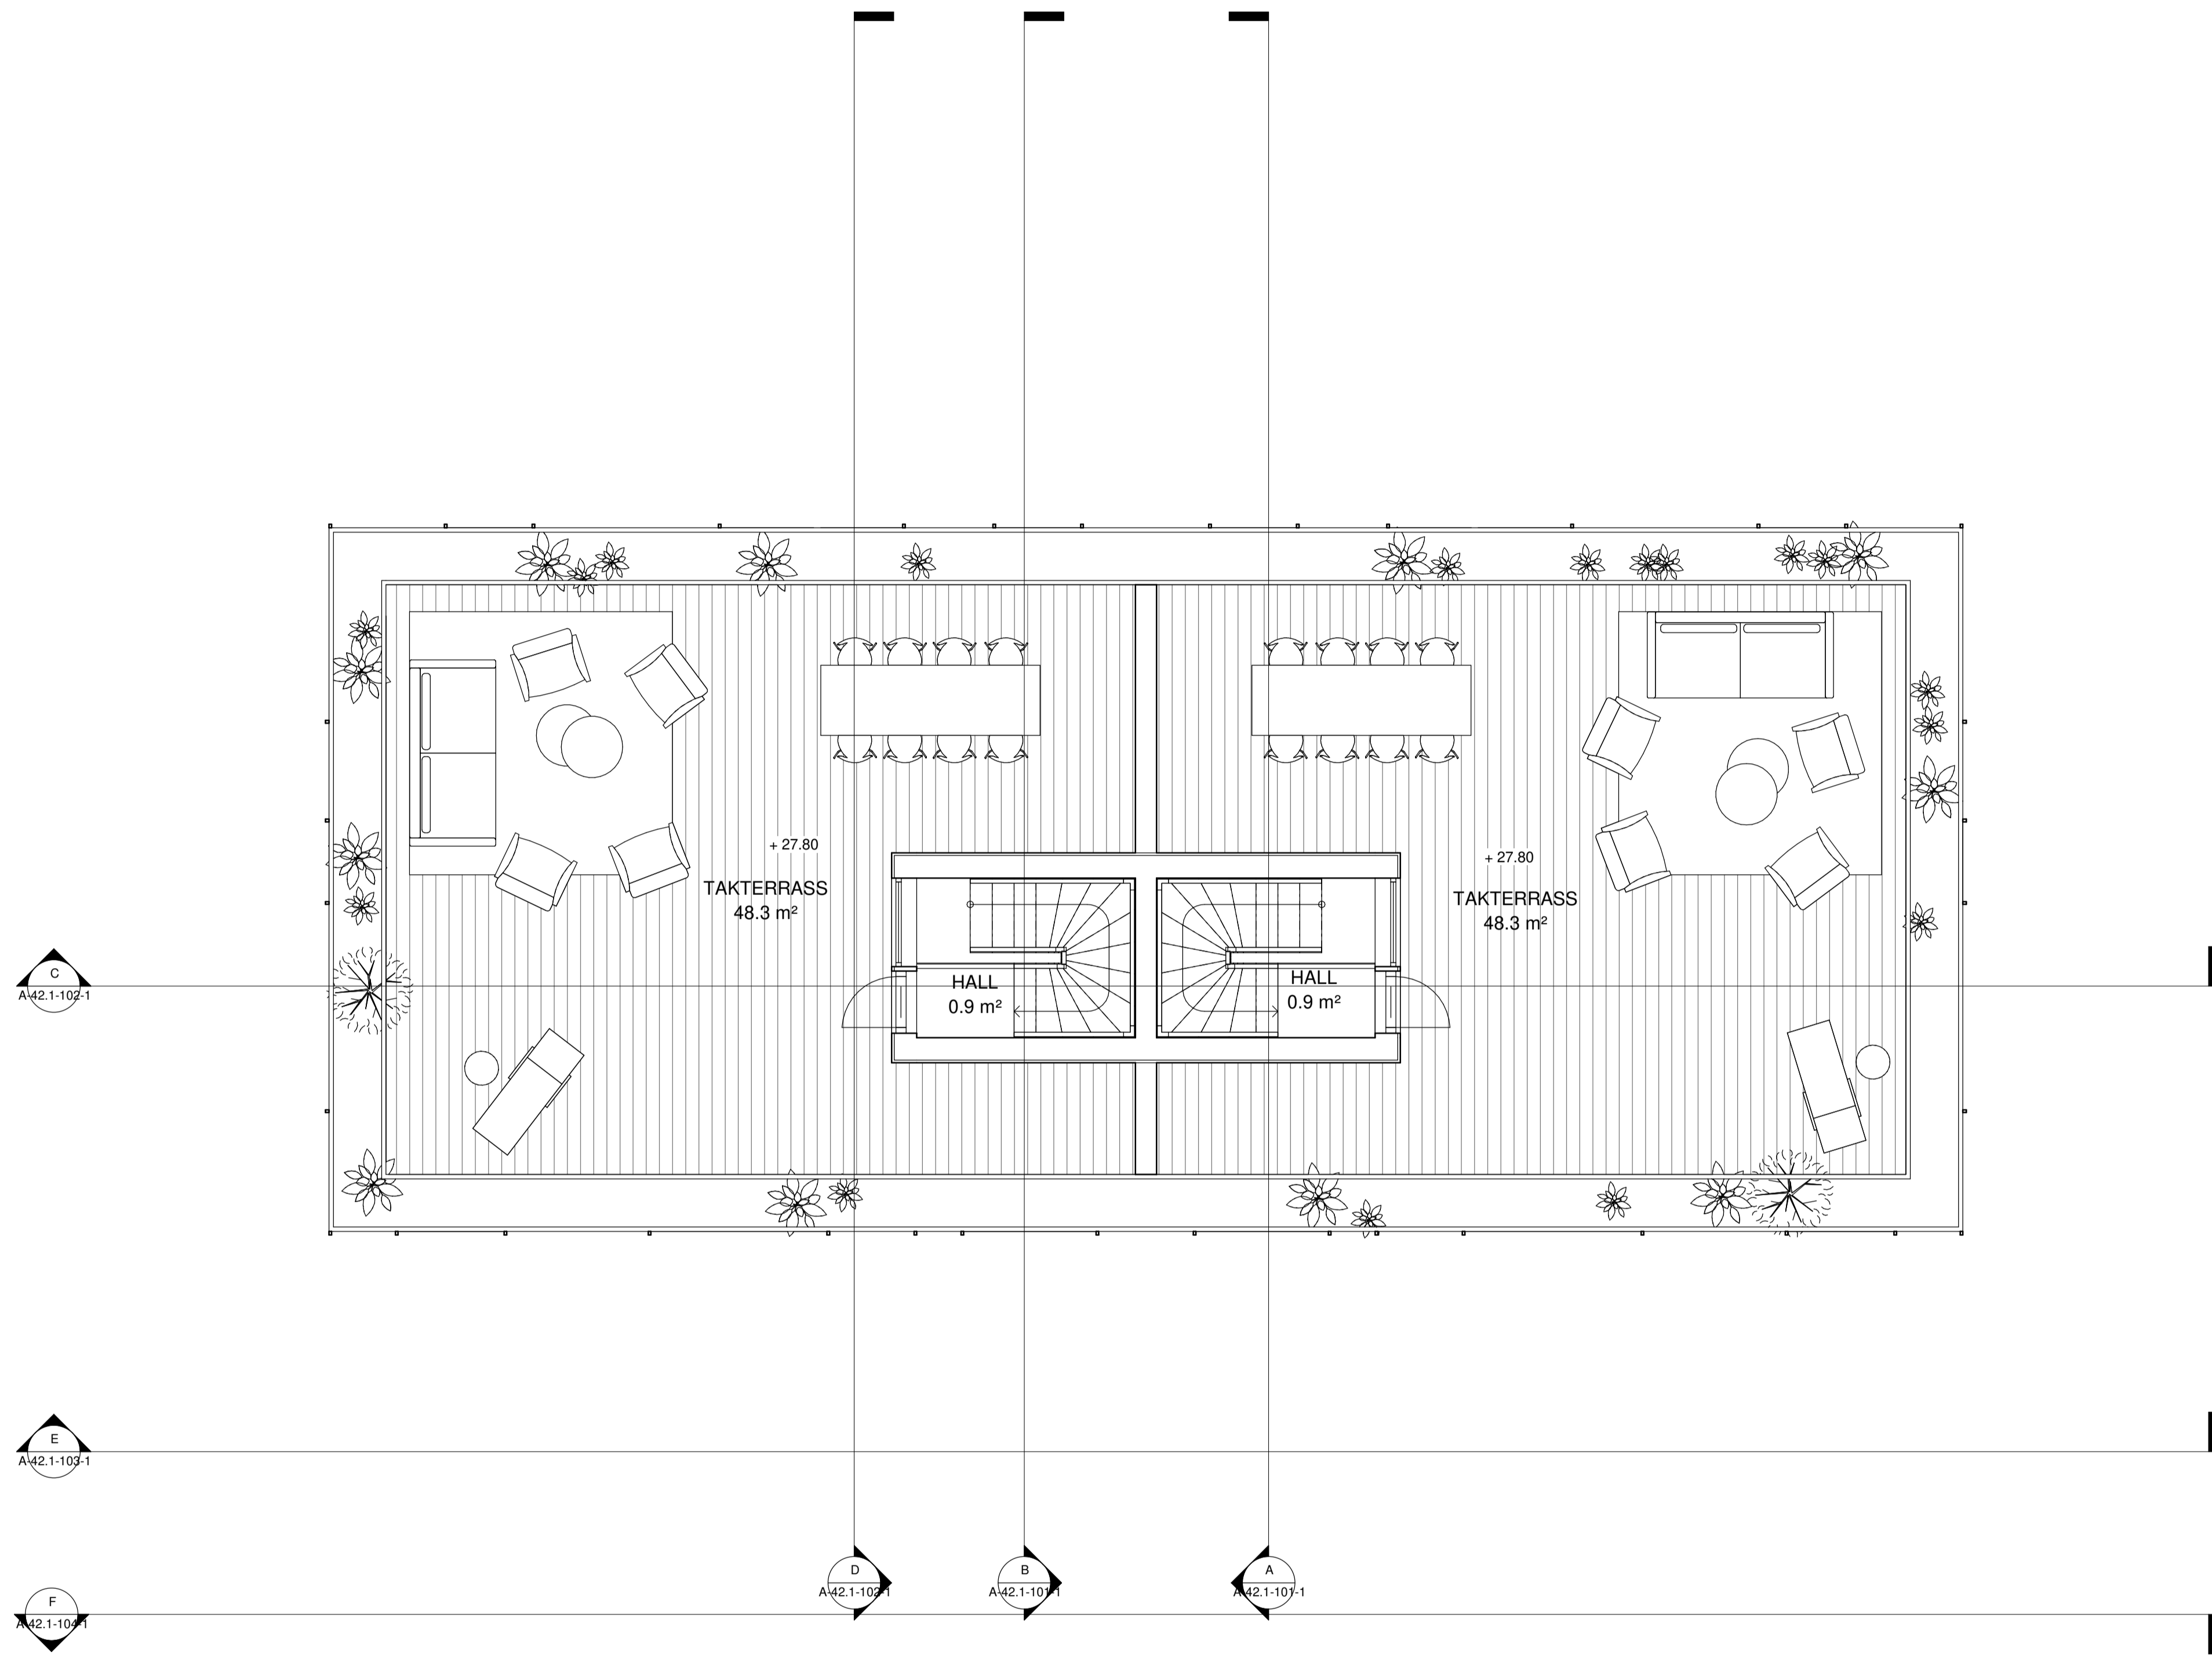

TAKPLAN


REVIDERAD 2023-01-25


BET	ÄNDRINGEN AVSER	DATUM	SKÖN
BYGGLOV			
BRF KUMMELNÄS 24			
VELAMSUND 14:68			
INNOVATION PROPERTIES		AHLQVIST & ALMQVIST ARKITEKTER AB TIGERLIVSGATAN 54, 1 TR 141 44, 87000 KILBY TEL: 08-556 96 800 info@ahqvis.com	

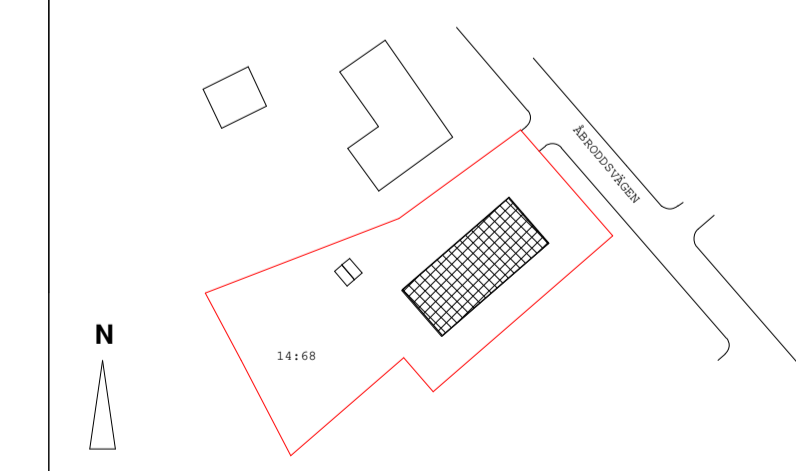


(A) AHLQVIST & ALMQVIST ARKITEKTER AB T. 08-556 96 882		
UPPDRAGNR	RITAD/KONSTR AV	HANDLÄGGARE
Project Number	Zhi Jiang	Staffan Svensson
DATUM	ANSVARIG	
2022-11-09	Britt Almqvist	

TAKPLAN		
SKALA	NUMMER	BET
A1 1:50	A-40.1-103-1	
A3 1:100		

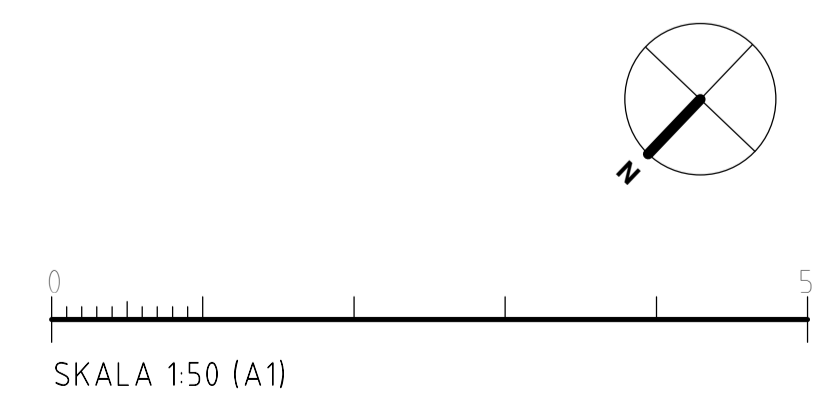


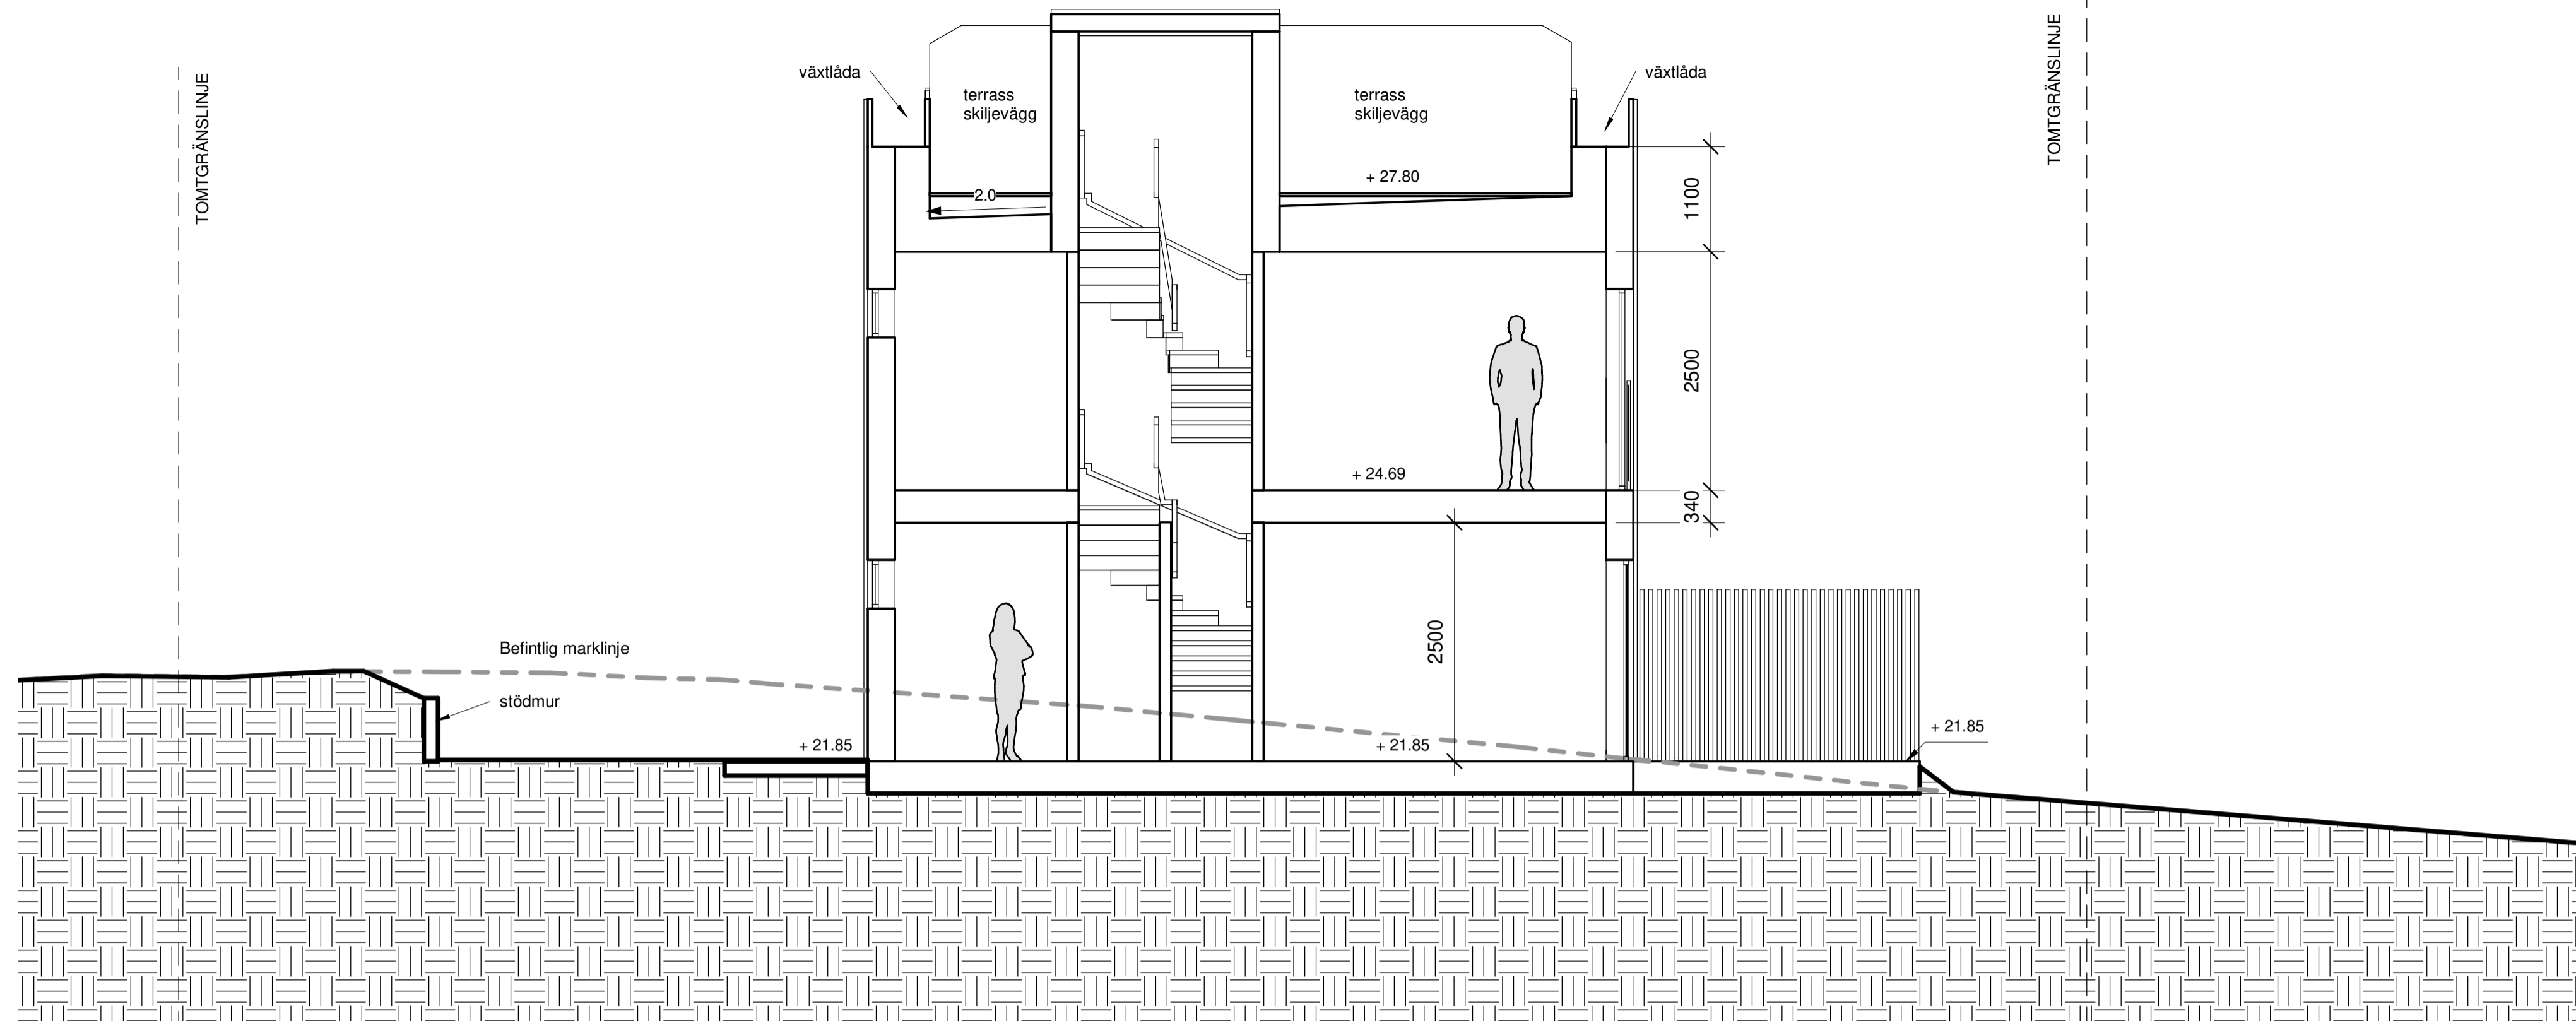

SEKTION A-A

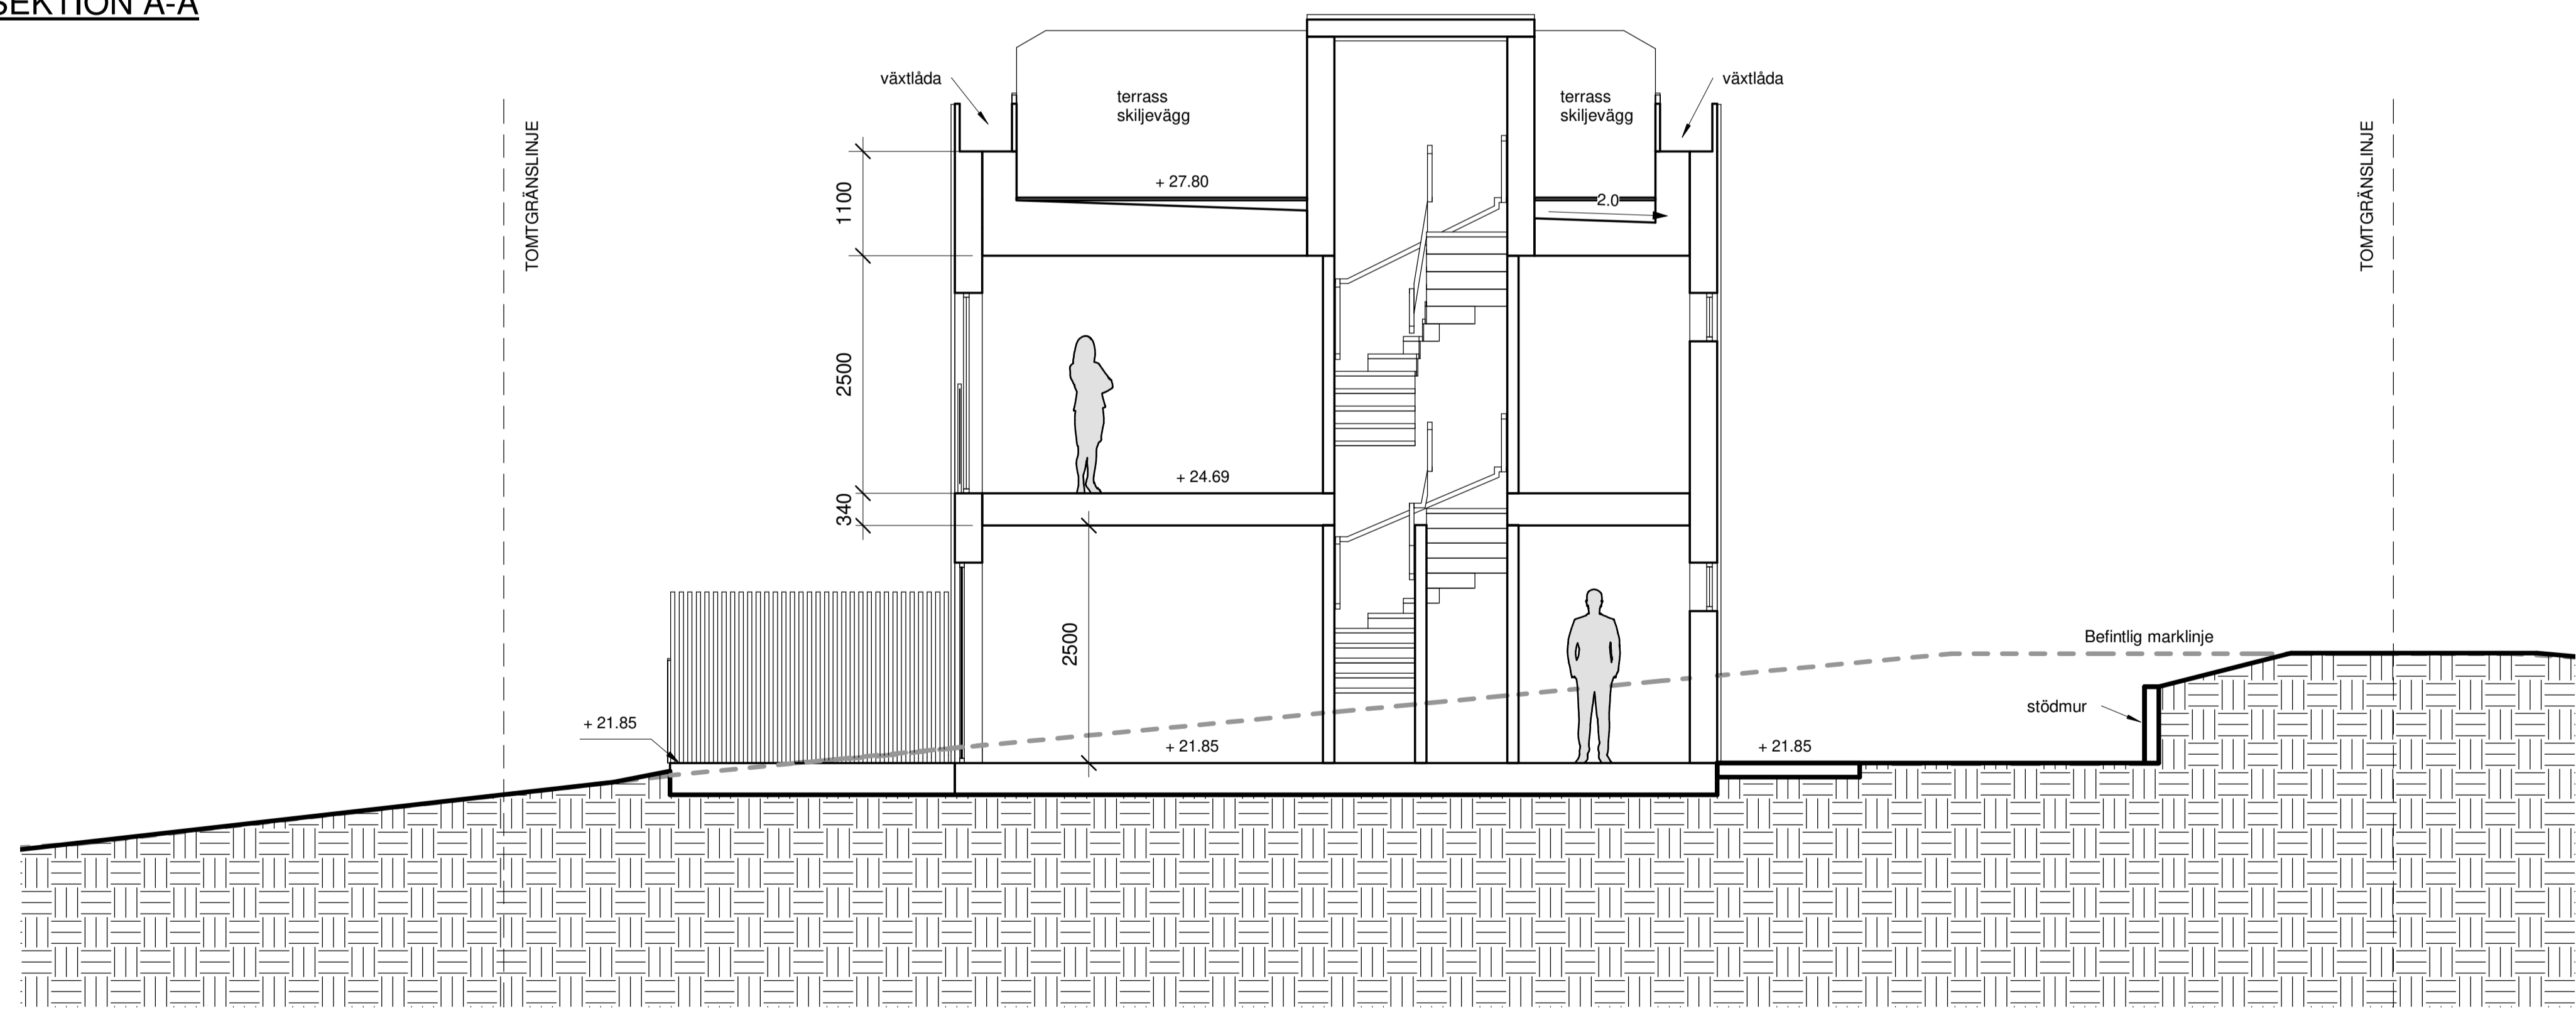

SEKTION B-B

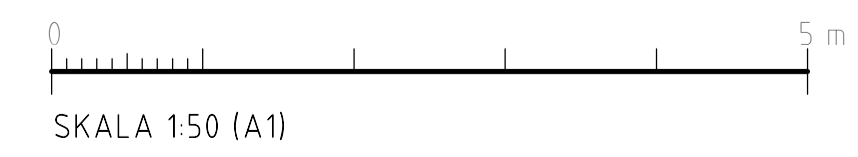

FÖRKLARINGAR

ALLA MÅTT I MM
 ALLA PLUSHÖJDER I METER
 ALLA MÅTT KONTROLLERAS PÅ PLATS
 INNAN TILLVERKNING

REVIDERAD 2023-01-25


BET	ÄNDRINGEN AVSER	DATUM	SKÖN
-----	-----------------	-------	------

BYGGLOV

BRF KUMMELNÄS 24

VELAMSUND 14:68

INNOVATION PROPERTIES  AHLQVIST & ALMQVIST
 ARKITEKTER AB
 TIGERLIVSGATAN 54, 1 TR
 141 41 STOCKHOLM
 TEL: 08-556 96 800
 info@ahlqvist-almqvist.se

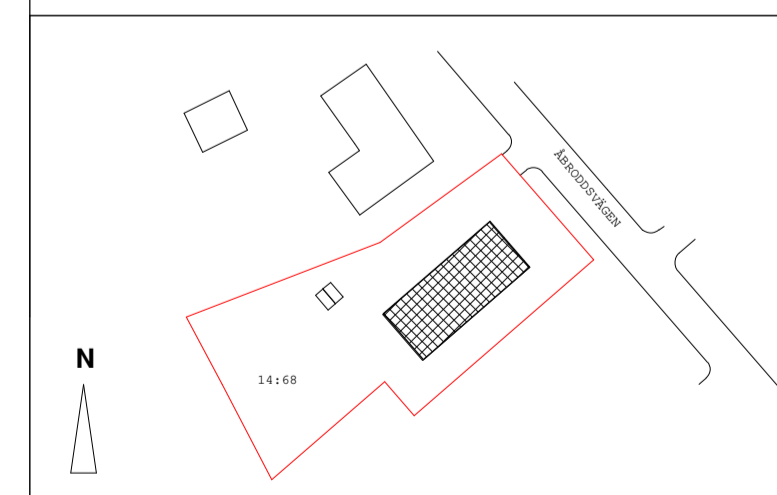


▲ AHLQVIST & ALMQVIST ARKITEKTER AB T. 08-556 96 882


UPPDRAGNR	RITAD/KONSTR AV	HANDLÄGGARE
Project Number	Zhi Jiang	Staffan Svensson
DATUM	ANSVARIG	
2022-11-09	Britt Almqvist	

SEKTION A-A & B-B


SKALA	NUMMER	BET
A1 1:50	A-42.1-101-1	
A3 1:100		

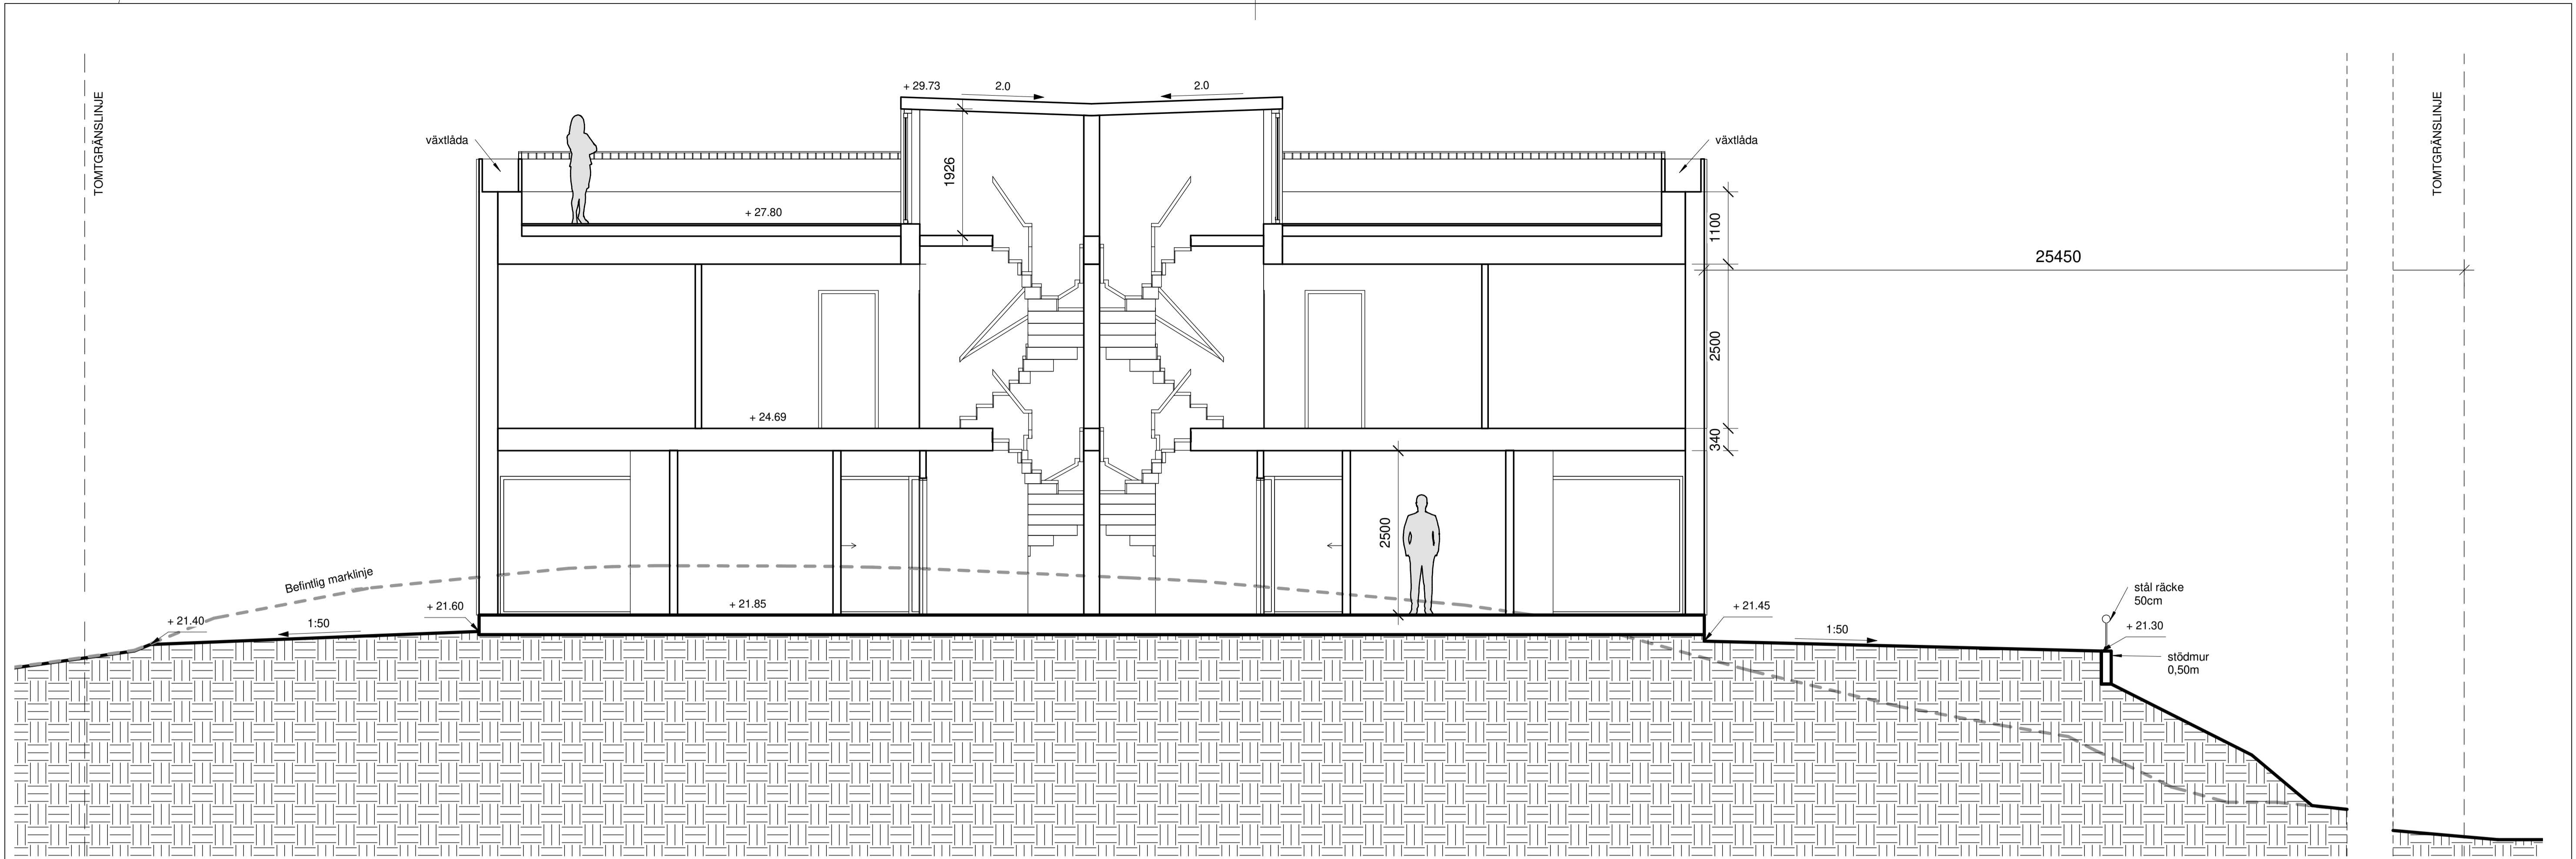

SEKTION C-C

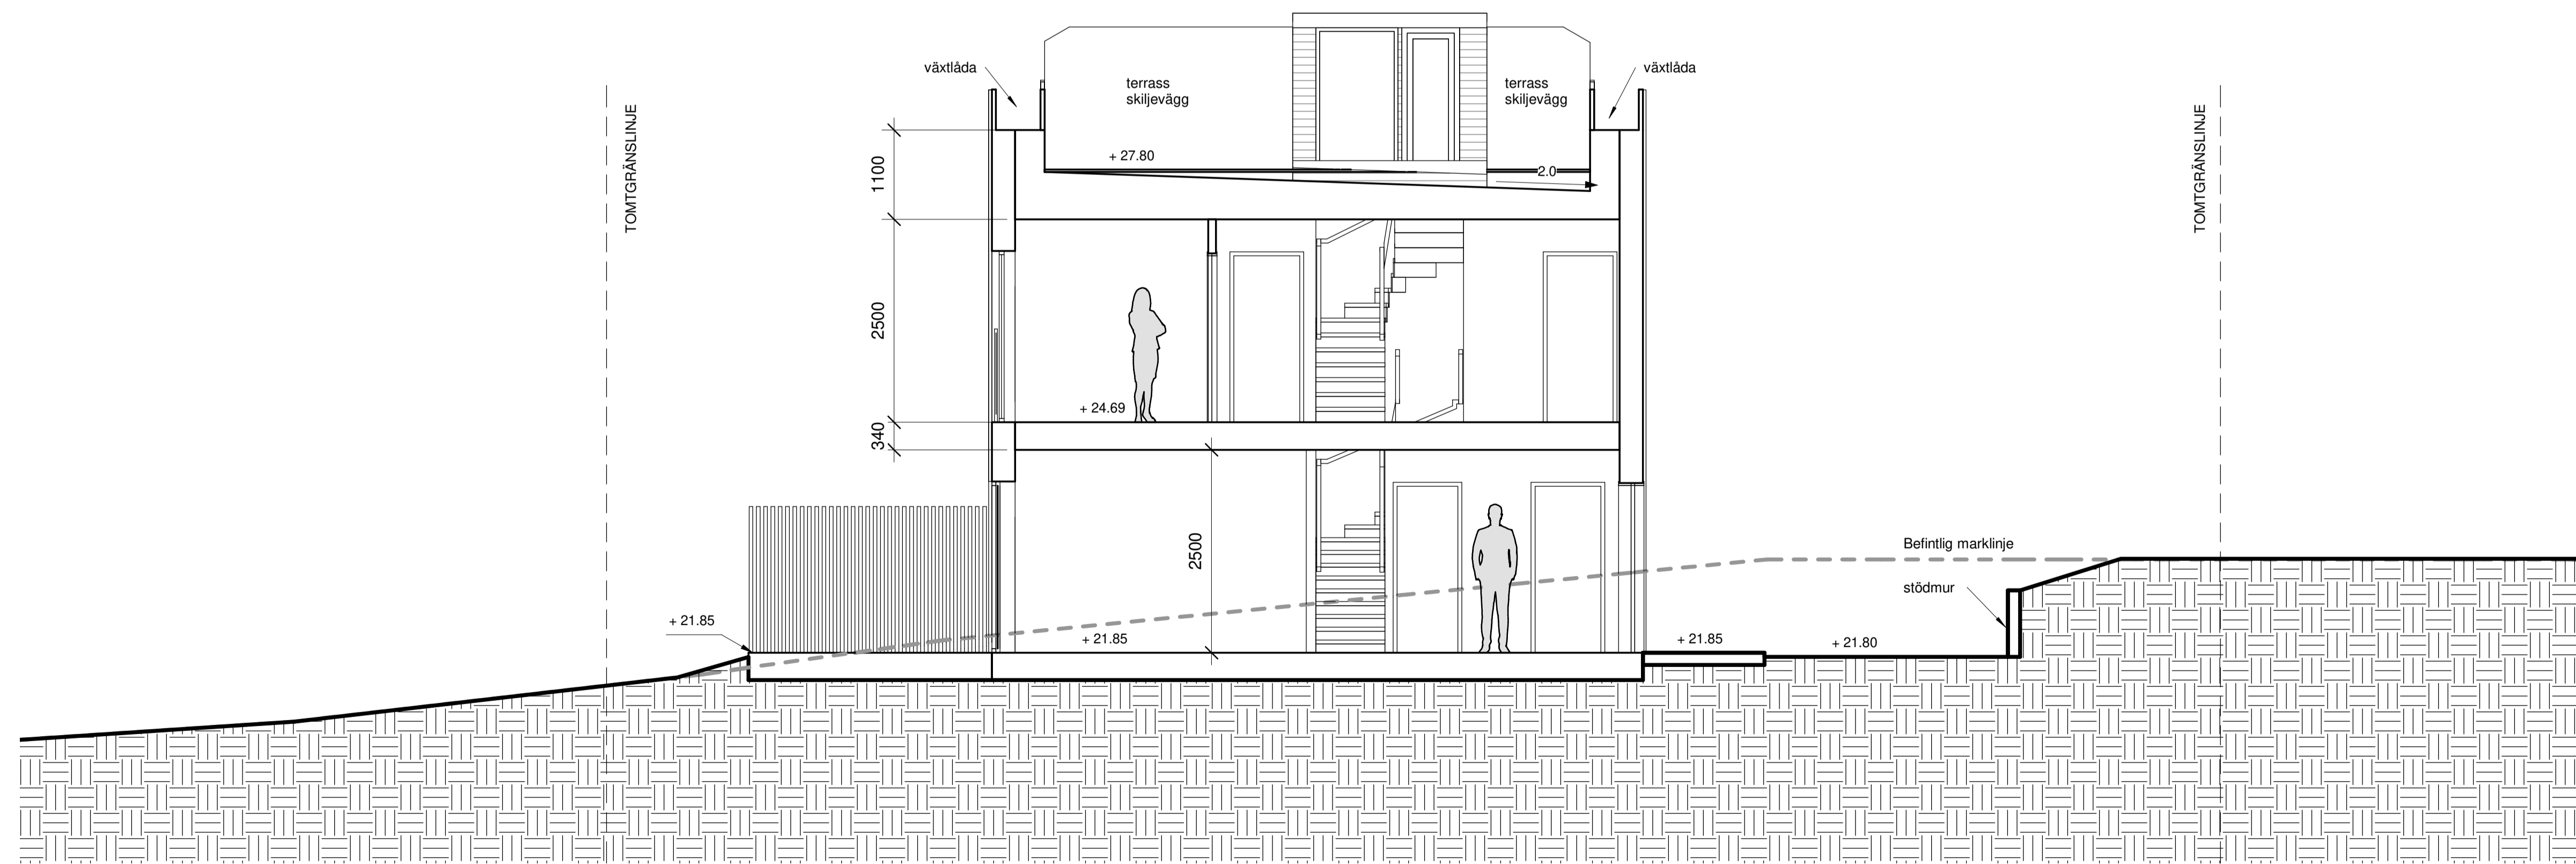

SEKTION D-D

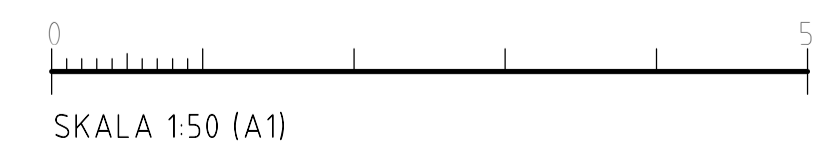

REVIDERAD 2023-01-25

FÖRKLARINGAR

ALLA MÅTT I MM
 ALLA PLUSHÖJDER I METER
 ALLA MÅTT KONTROLLERAS PÅ PLATS
 INNAN TILLVERKNING


BET	ÄNDRINGEN AVSER	DATUM	SKEN
-----	-----------------	-------	------

BYGGLOV

BRF KUMMELNÄS 24

VELAMSUND 14:68

INNOVATION PROPERTIES  **AHLQVIST & ALMQVIST**
 ARKITEKTER AB
 TIGERLIVSGATAN 54, 1 TR
 114 41 SÖDERMALM
 TEL: 08-556 96 800
 mail: info@ahlqvist-almqvist.se

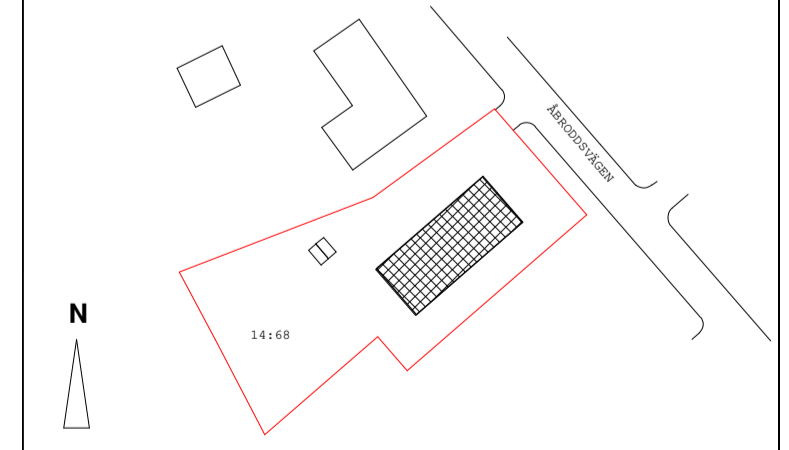


(A) AHLQVIST & ALMQVIST ARKITEKTER AB T. 08-556 96 882

UPPDRAGNR	RITAD/KONSTR AV	HANDLÄGGARE
Project Number	Zhi Jiang	Staffan Svensson
DATUM	ANSVARIG	
2022-11-09	Britt Almqvist	

SEKTION C-C & D-D

SKALA	NUMMER	BET
A1 1:50	A-42.1-102-1	
A3 1:100		

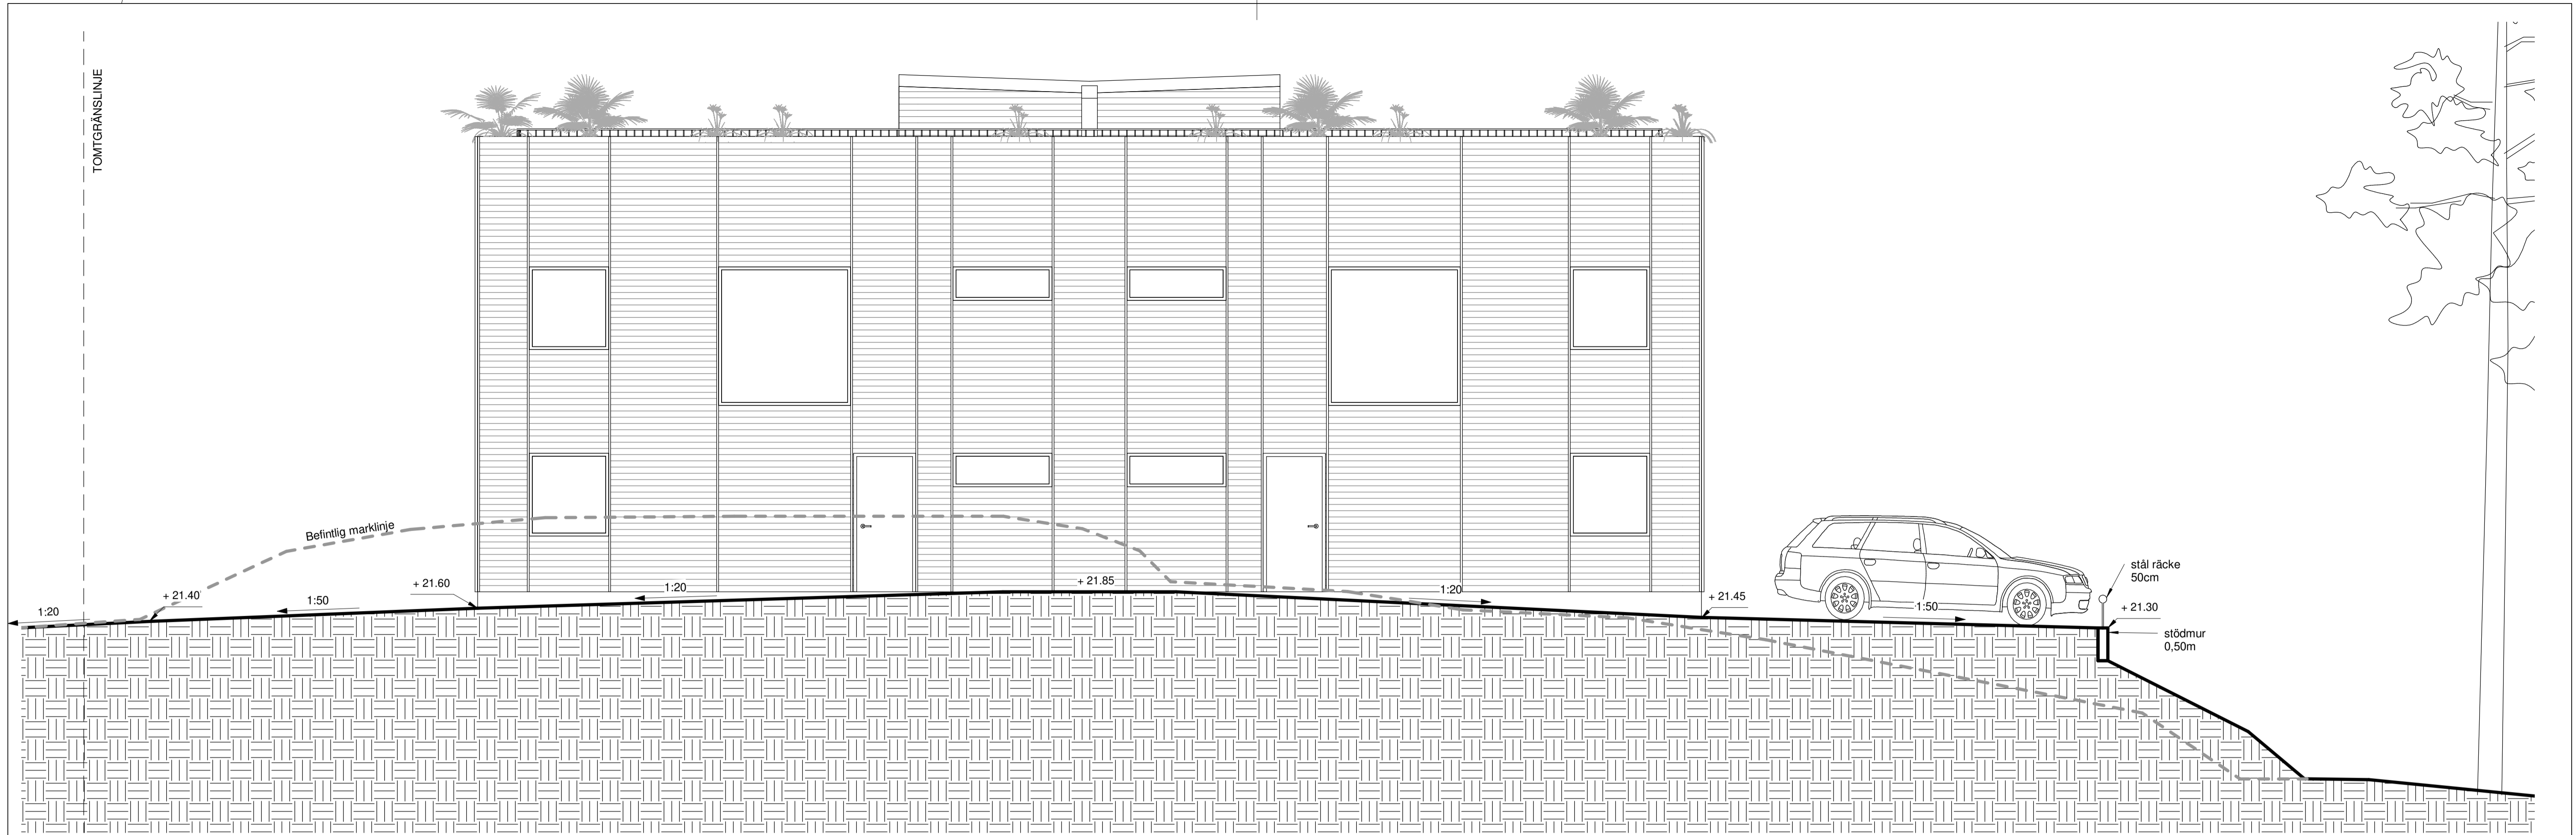

SEKTION E-E

REVIDERAD 2023-01-25

FÖRKLARINGAR

ALLA MÅTT I MM
 ALLA PLUSHÖJDER I METER
 ALLA MÅTT KONTROLLERAS PÅ PLATS
 INNAN TILLVERKNING


BET	ÄNDRINGEN AVSER	DATUM	SKEN
-----	-----------------	-------	------

BYGGLOV

BRF KUMMELNÄS 24

VELAMSUND 14:68

INNOVATION PROPERTIES  **AHLQVIST & ALMQVIST**
 ARKITEKTER AB
 TEGELVÄGGGATAN 54, 1 TR
 141 41, 8700KILBY
 TEL: 08-556 96 800
 mail@ahlqvist-almqvist.se

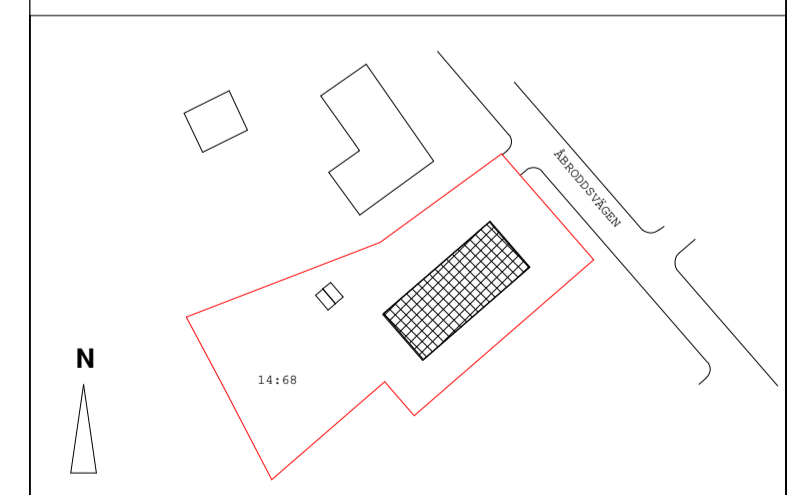



Ⓐ AHLQVIST & ALMQVIST ARKITEKTER AB T. 08-556 96 882

UPPDRAGNR	RITAD/KONSTR AV	HANDLÄGGARE
Project Number	Zhi Jiang	Staffan Svensson
DATUM	ANSVARIG	
2022-11-09	Britt Almqvist	

SEKTION E-E MARK

SKALA	NUMMER	BET
A1 1:50	A-42.1-103-1	
A3 1:100		

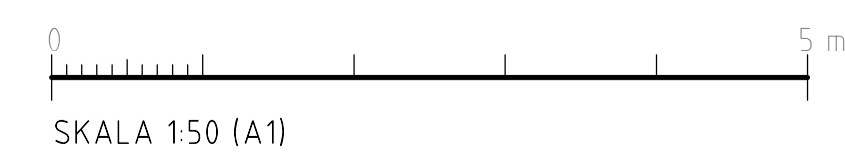

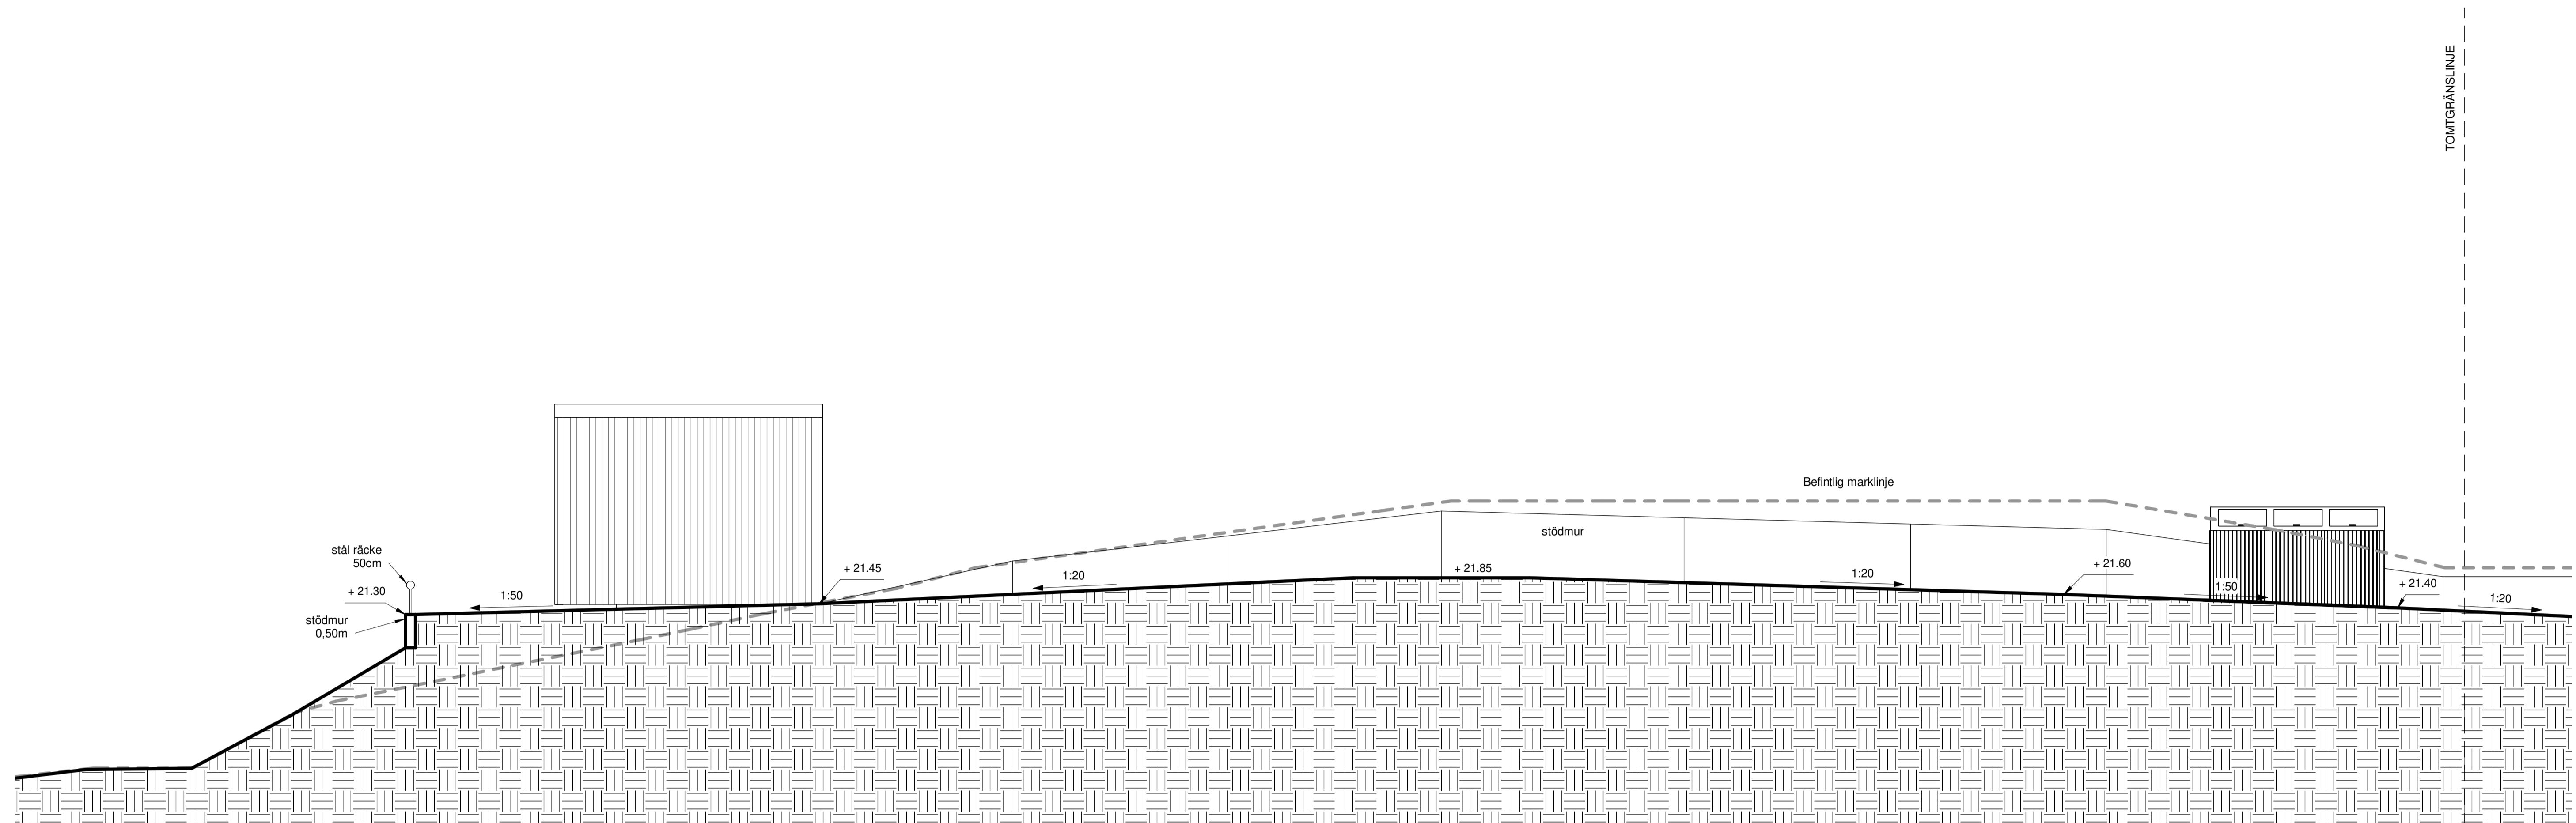

SEKTION F-F

REVIDERAD 2023-01-25

FÖRKLARINGAR

- ALLA MÅTT I MM
- ALLA PLUSHÖJDER I METER
- ALLA MÅTT KONTROLLERAS PÅ PLATS INNAN TILLVERKNING
- ALLA MURAR GJUTS I LJUS SLÅT BETONG


BET	ÄNDRINGEN AVSER	DATUM	SKEN
-----	-----------------	-------	------

BYGGLOV

BRF KUMMELNÄS 24

VELAMSUND 14:68

INNOVATION PROPERTIES  **AHLQVIST & ALMQVIST**
 ARKITEKTER AB
 TIGGELVINGGATAN 54, 1 TR
 141 41 STOCKHOLM
 TEL: 08-556 96 800
 mail@ahlqvist-almqvist.se

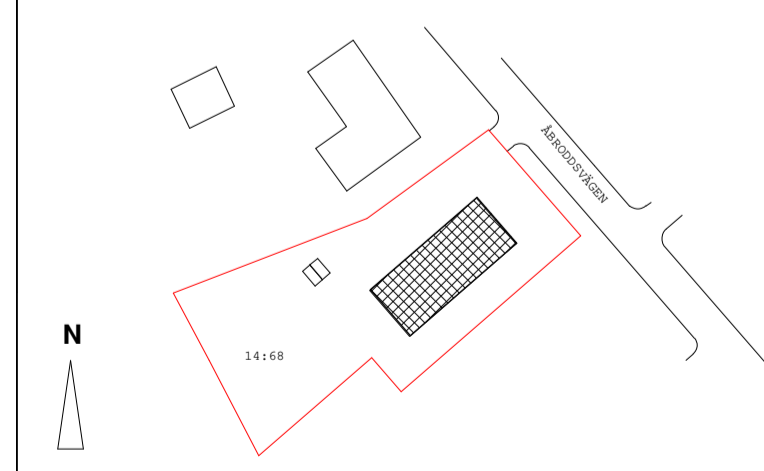



Ⓐ AHLQVIST & ALMQVIST ARKITEKTER AB T. 08-556 96 882

UPPDRAGNR	RITAD/KONSTR AV	HANDLÄGGARE
Project Number	Zhi Jiang	Staffan Svensson
DATUM	ANSVARIG	
2022-11-09	Britt Almqvist	


SEKTION F-F MARK

SKALA	NUMMER	BET
A1 1:50	A-42.1-104-1	BET
A3 1:100		

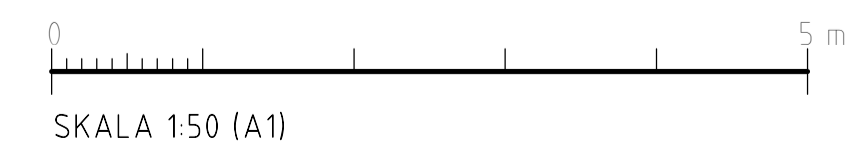

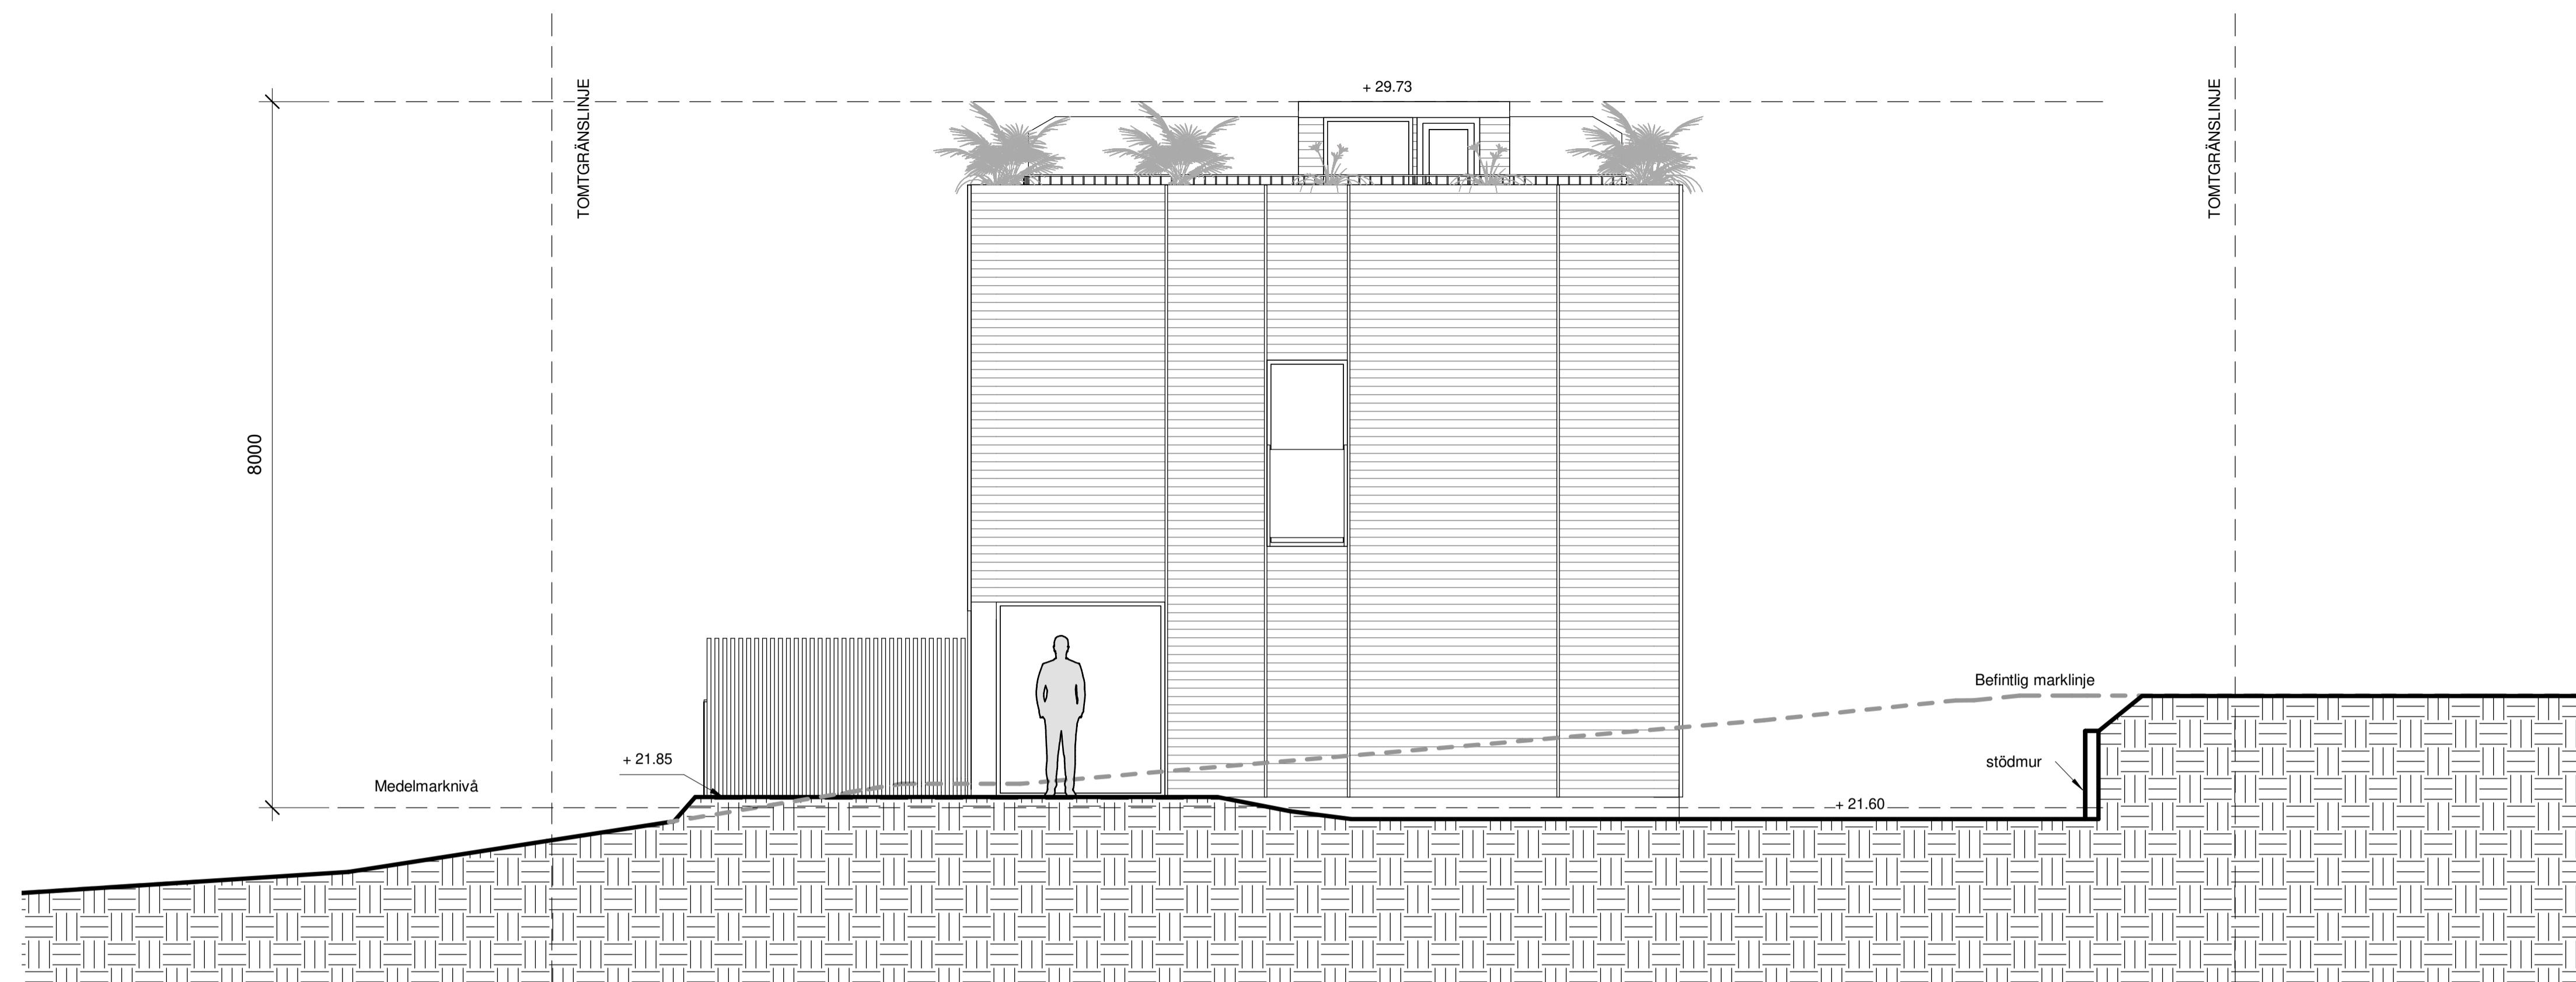

FASAD NORDOST

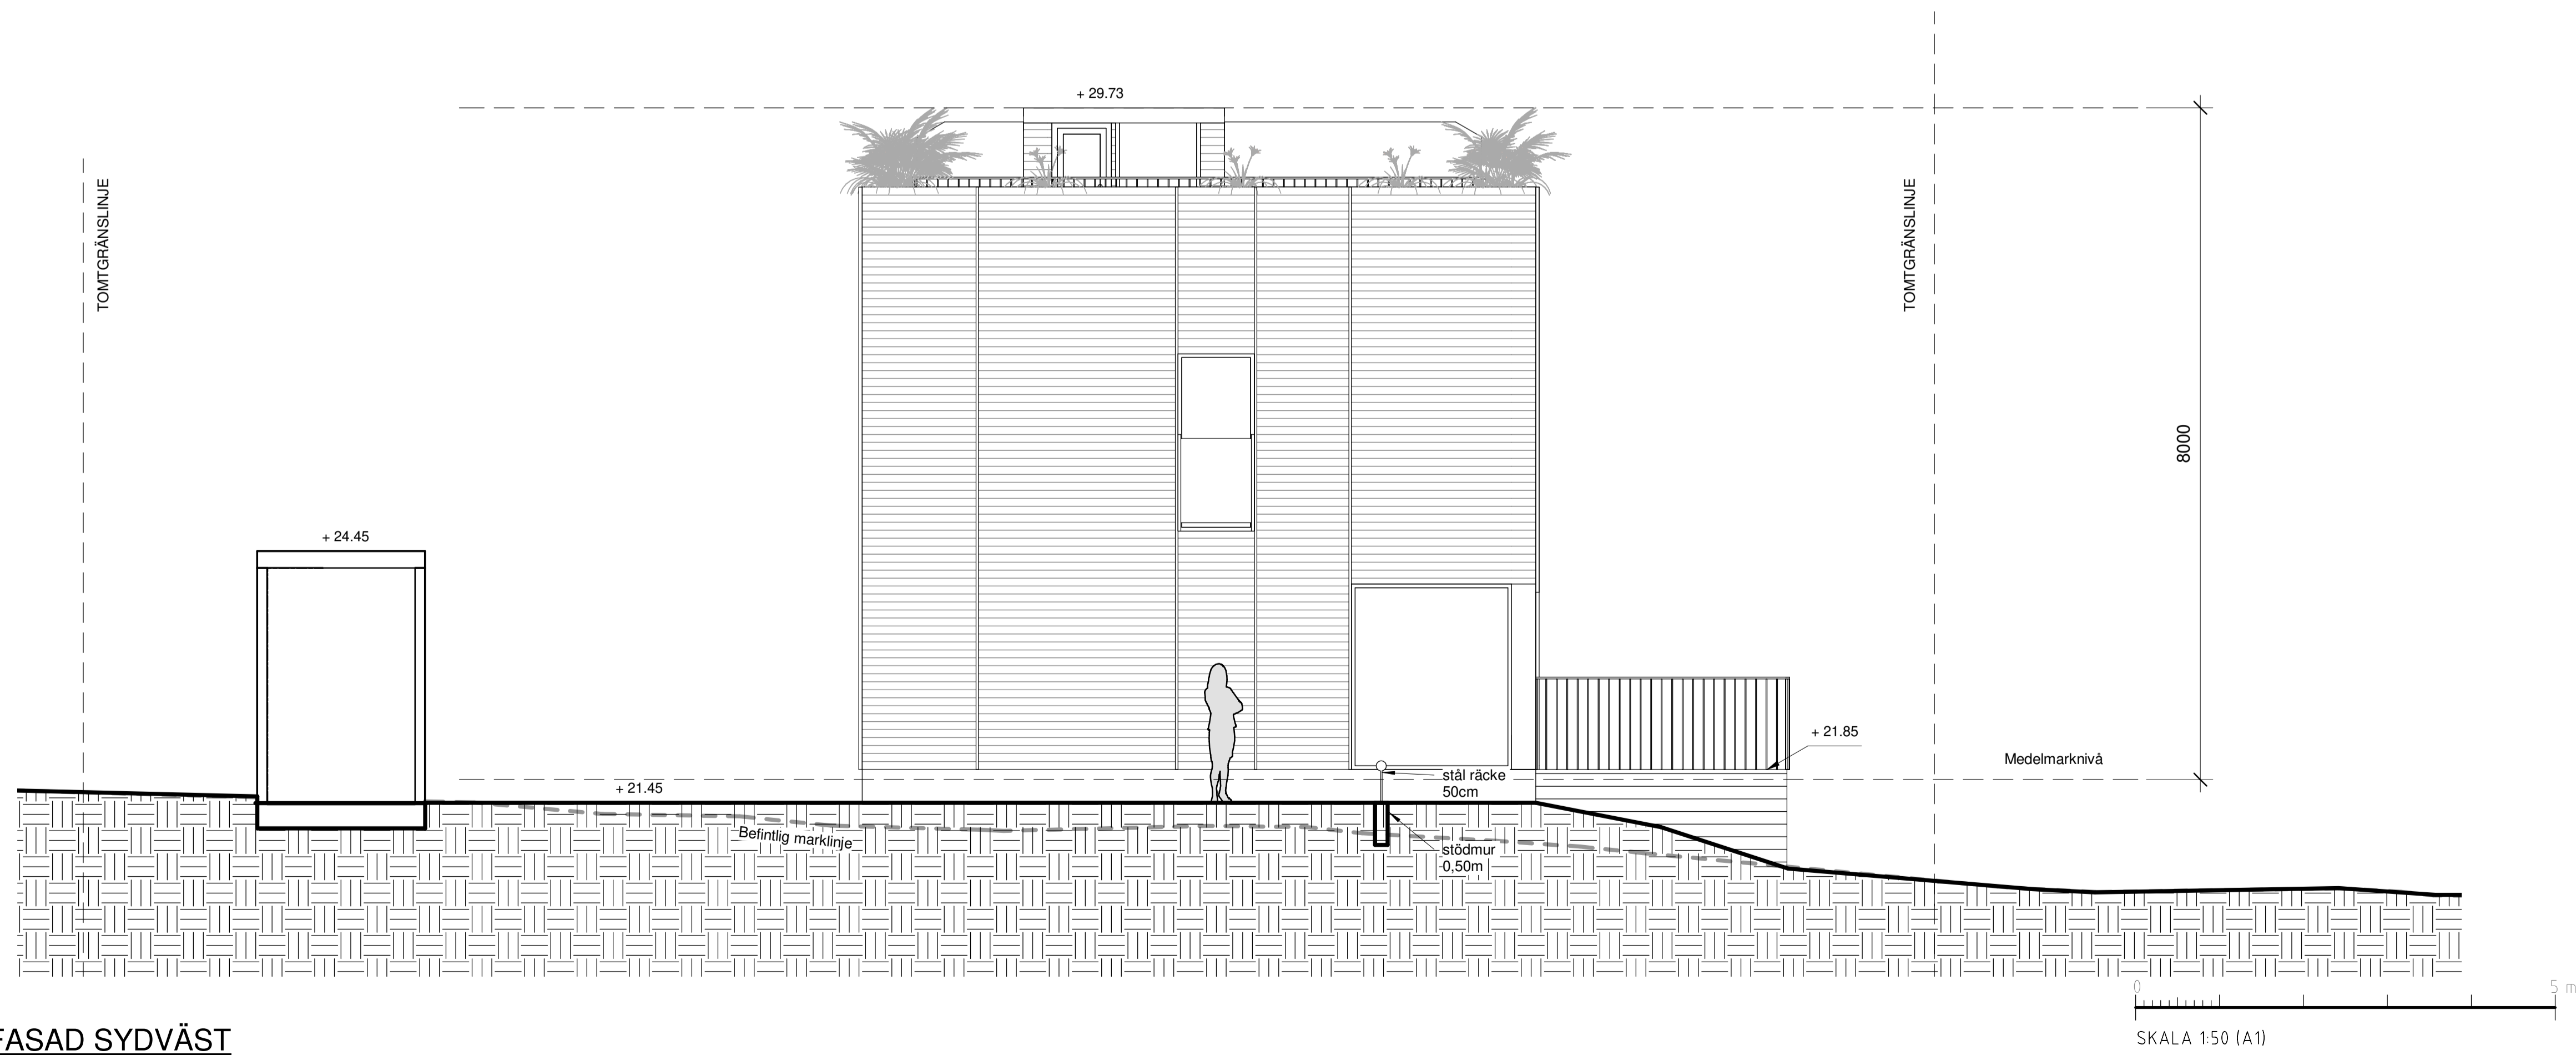

FASAD SYDVÄST

FÖRKLARINGAR

ALLA MÅTT I MM
 ALLA PLUSHÖJDER I METER
 ALLA MÅTT KONTROLLERAS PÅ PLATS
 INNAN TILLVERKNING

REVIDERAD 2023-01-25


BET	ÄNDRINGEN AVSER	DATUM	SKEN
-----	-----------------	-------	------

BYGGLOV

BRF KUMMELNÄS 24

VELAMSUND 14:68

INNOVATION PROPERTIES  **AHLQVIST & ALMQVIST**
 ARKITEKTER AB
 TEGELVÄRKGATAN 54, 1 TR
 141 41, 17030 KJULÅ
 TEL: 08-556 96 800
 mail@ahlqvist-almqvist.se

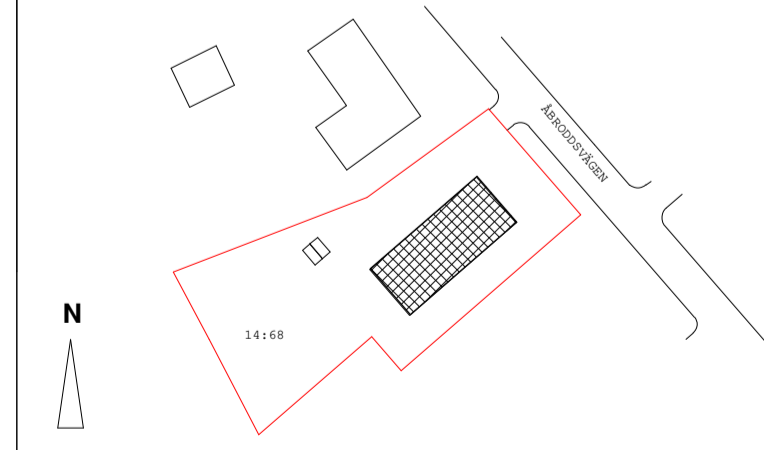


Ⓐ AHLQVIST & ALMQVIST ARKITEKTER AB T. 08-556 96 882

UPPDRAGNR	RITAD/KONSTR AV	HANDLÄGGARE
Project Number	Zhi Jiang	Staffan Svensson
DATUM	ANSVARIG	
2022-11-09	Britt Almqvist	

FASAD NORDOST & SYDVÄST

SKALA	NUMMER	BET
A1 1:50	A-43.1-101-1	
A3 1:100		

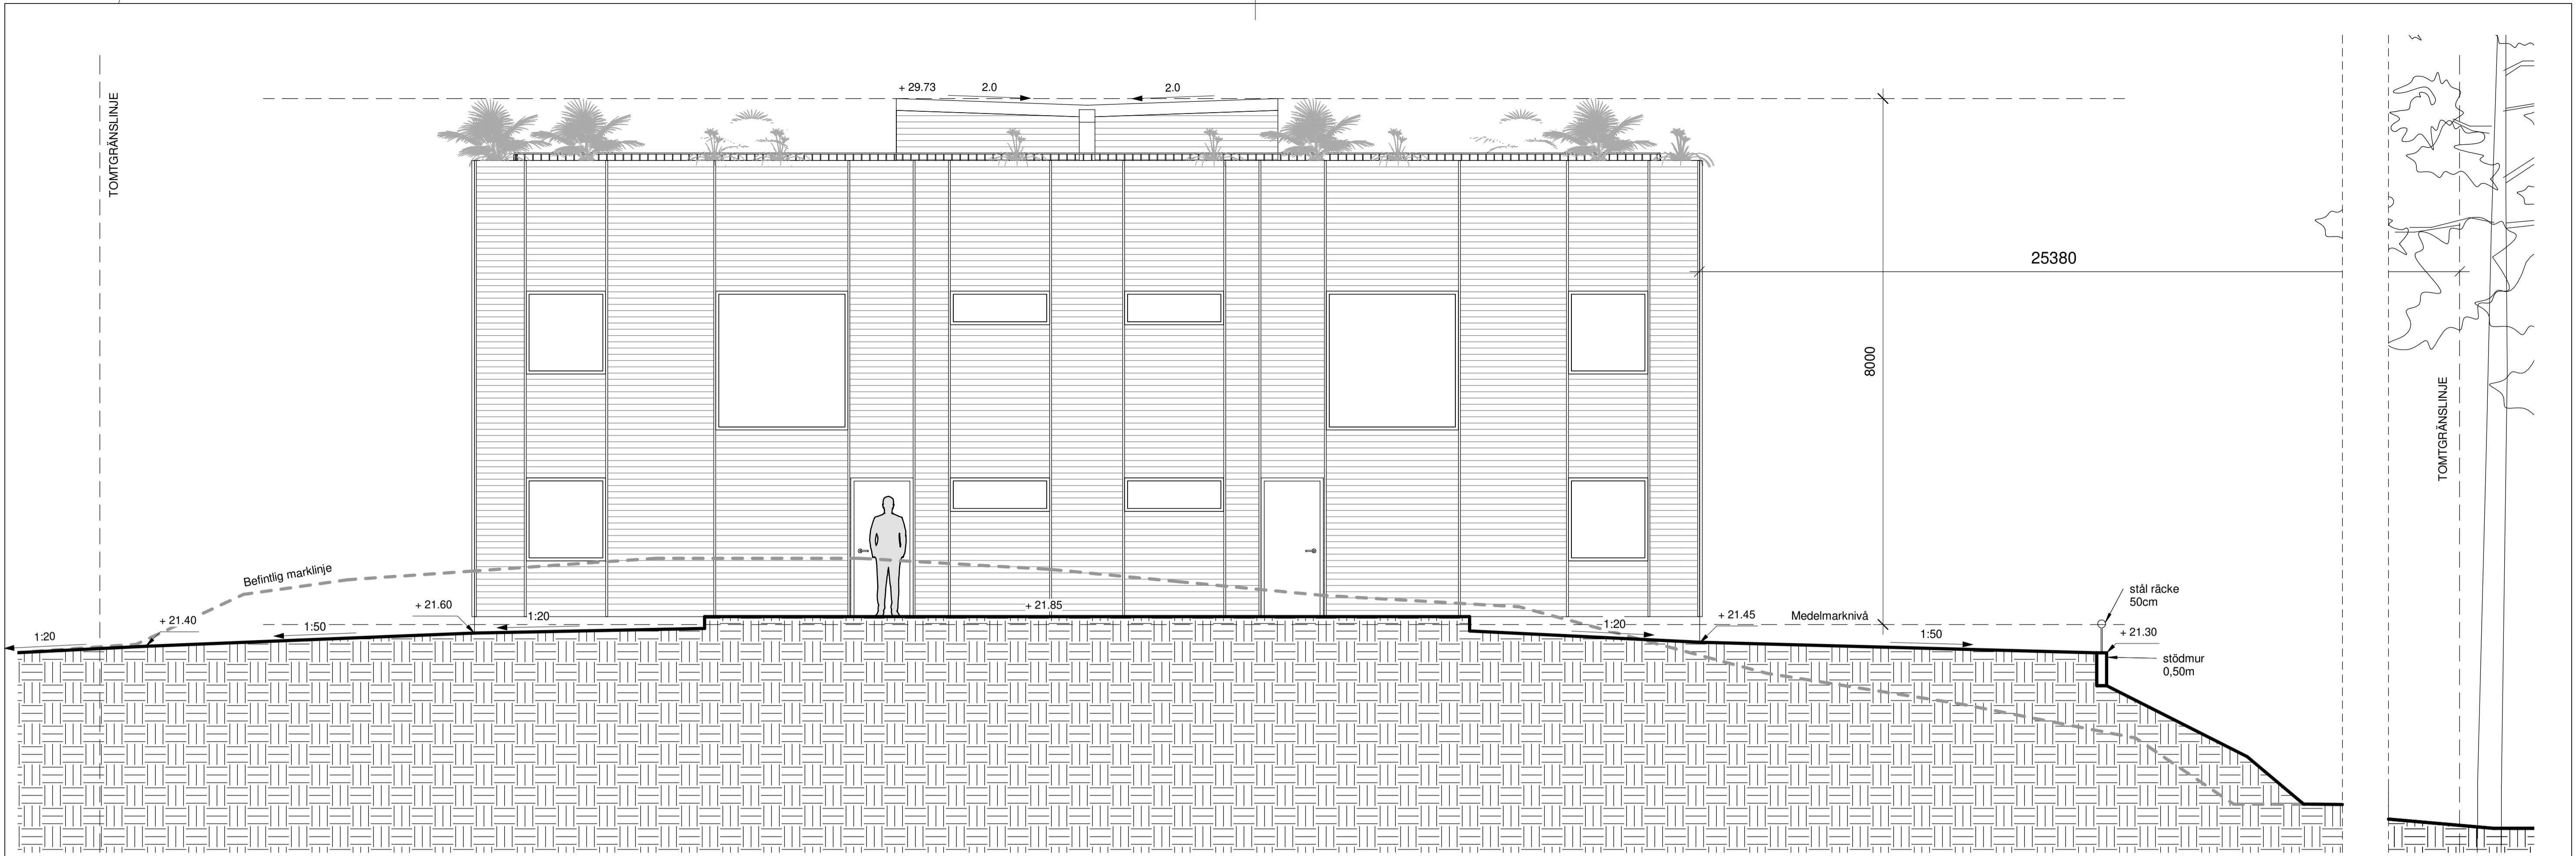

FASAD NORDVÄST



FASAD SYDOST

REVIDERAD 2023-01-25

FÖRKLARINGAR

ALLA MÅTT I MM
 ALLA PLUSHÖJDER I METER
 ALLA MÅTT KONTROLLERAS PÅ PLATS
 INNAN TILLVERKNING

BET	ÄNDRINGEN AVSER	DATUM	SKÖN

BYGGLOV

BRF KUMMELNÄS 24

VELAMSUND 14:68

INNOVATION PROPERTIES  **AHLQVIST & ALMQVIST**
 ARKITEKTER AB
 TIGERLIVSGATAN 54, 1 TR
 141 41, 170 00 KUMMELNÄS
 TEL. 08-556 96 800
 info@ahlqvist-almqvist.se




▲ AHLQVIST & ALMQVIST ARKITEKTER AB T. 08-556 96 882

UPPDRAGNR	RITAD/KONSTR AV	HANDLÄGGARE
Project Number	Zhi Jiang	Staffan Svensson
DATUM	ANSVARIG	
2022-11-09	Britt Almqvist	


FASAD NORDVÄST & SYDOST

SKALA	NUMMER	BET
A1 1:50	A-43.1-102-1	
A3 1:100		

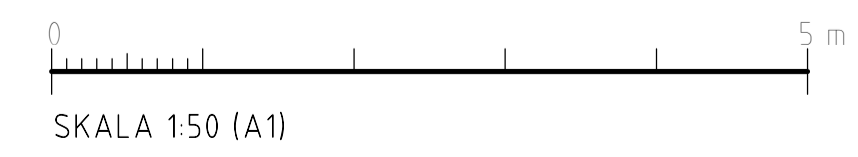


FÖRKLARINGAR

ALLA MÅTT I MM
 ALLA PLUSHÖJDER I METER
 ALLA MÅTT KONTROLLERAS PÅ PLATS
 INNAN TILLVERKNING

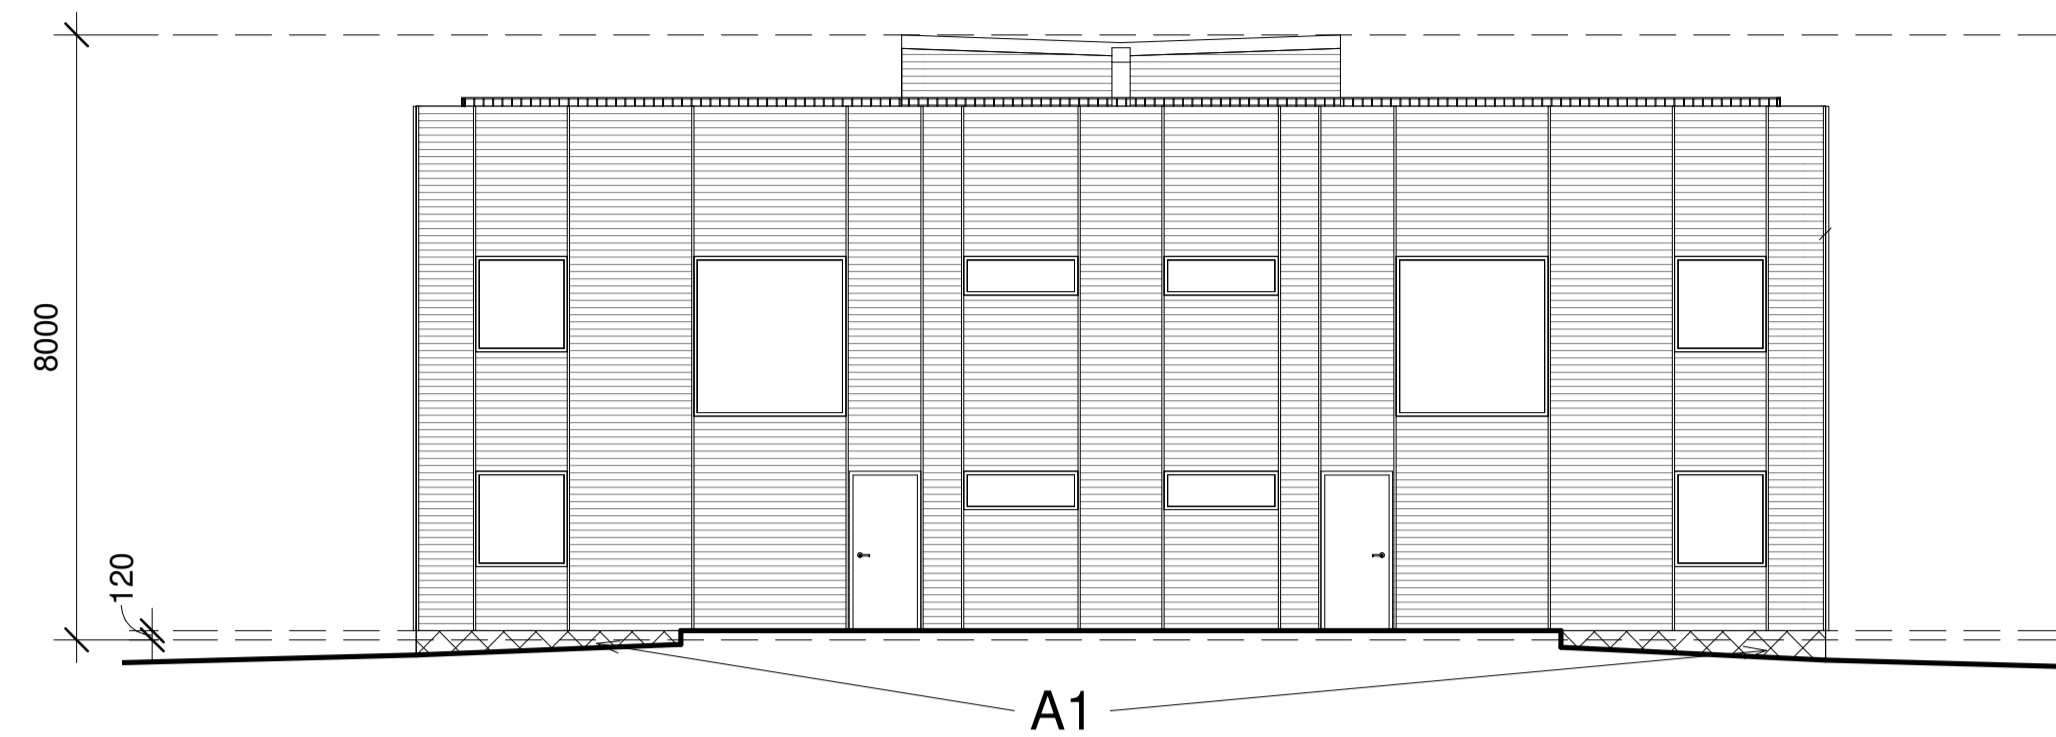


FASAD NORDVÄST

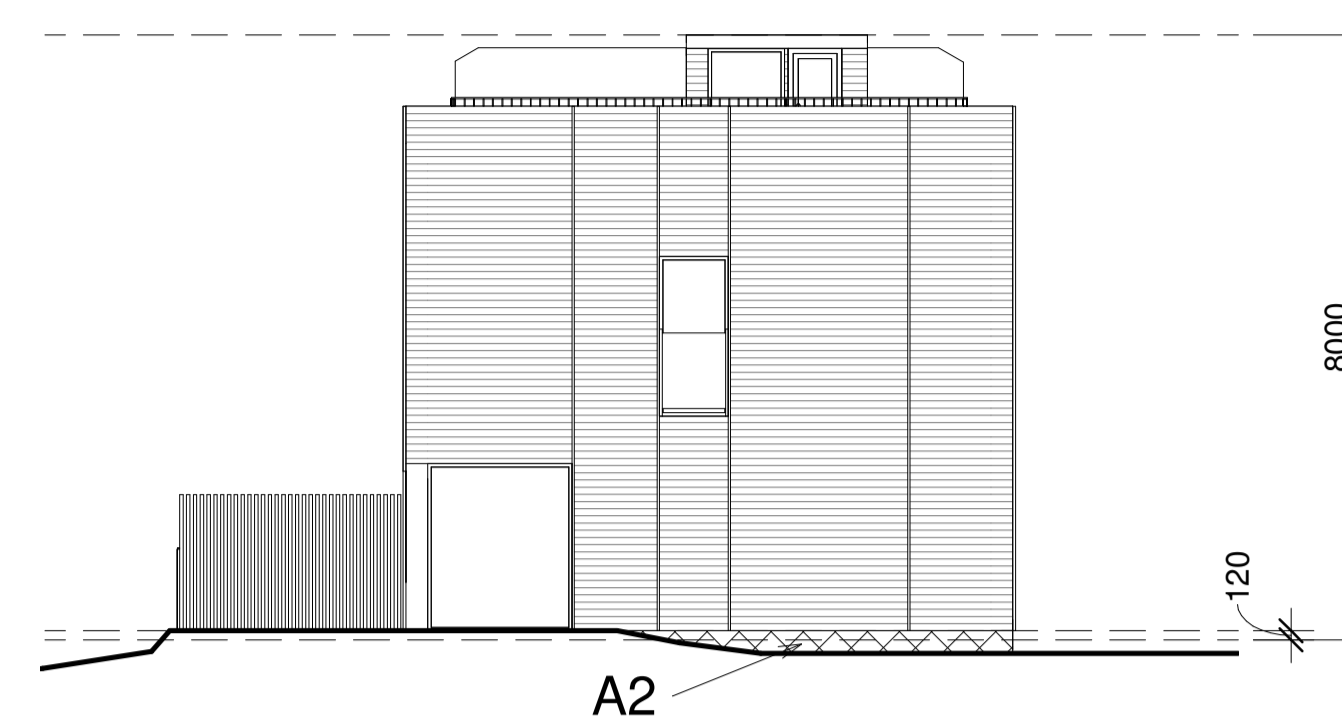

FASAD NORDÖST



FASAD SYDÖST

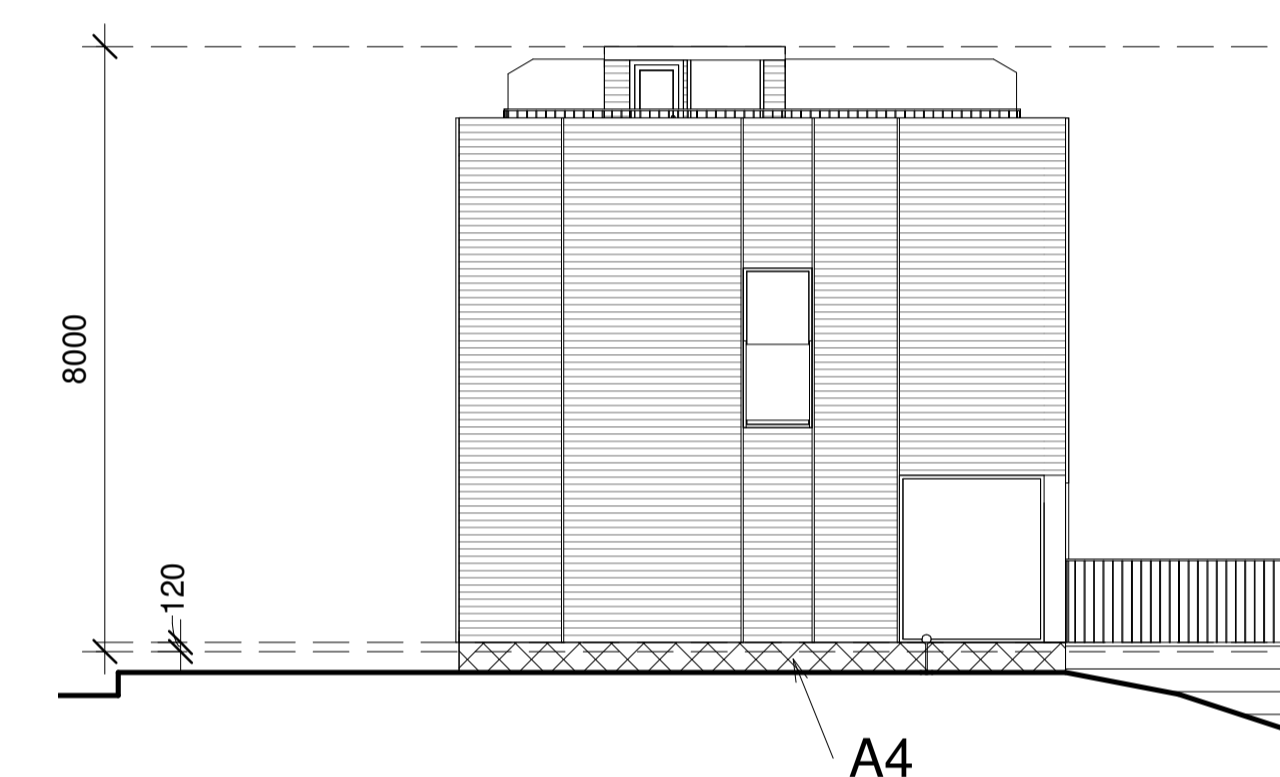

FASAD SYDVÄST

$$h = \frac{A1 + A2 + A3 + A4}{\text{Byggnadens omkrets}} = \frac{1,8 + 1,2 + 0,5 + 3,0}{53,3} = 0,120$$

Medelmarknivå = högsta punkt - h = 0 - 0,120 = -0,120

REVIDERAD 2023-01-25


BET	ÄNDRINGEN AVSER	DATUM	SKEN

BYGGLOV

BRF KUMMELNÄS 24

VELAMSUND 14:68

INNOVATION PROPERTIES  AHLQVIST & ALMQVIST
 ARKITEKTER AB
 TEGELVÄGGGATAN 54, 1 TR
 141 41, 17030 KUMMELNÄS
 TEL: 08-556 96 800
 info@ahlqvist-almqvist.se

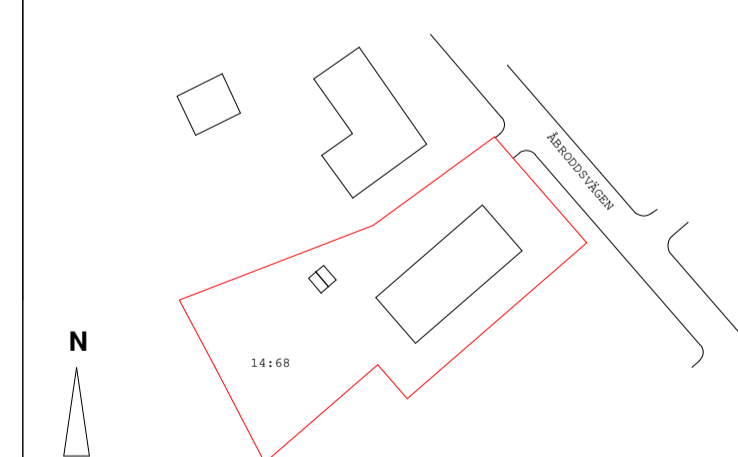

Ⓐ AHLQVIST & ALMQVIST ARKITEKTER AB T. 08-556 96 882



UPPDRAGNR	RITAD/KONSTR AV	HANDLÄGGARE
Project Number	Zhi Jiang	Staffan Svensson
DATUM	ANSVARIG	
2022-11-09	Britt Almqvist	

UTRÄKNING MEDELMARKNIVÅ

SKALA	NUMMER	BET
A1 1:100	A-43.1-140-1	
A3 1:200		

FÖRKLARINGAR

ALLA MÅTT I MM
 ALLA PLUSHÖJDER I METER
 ALLA MÅTT KONTROLLERAS PÅ PLATS
 INNAN TILLVERKNING

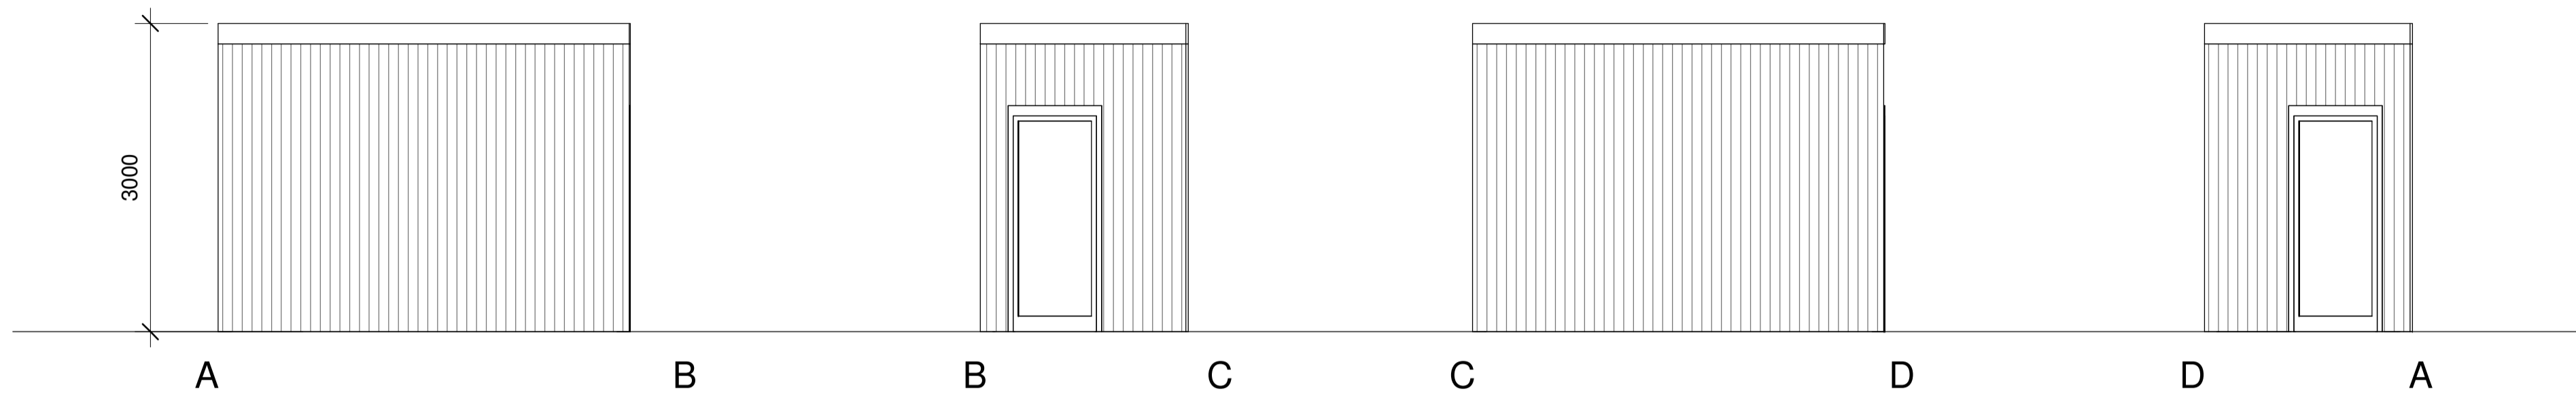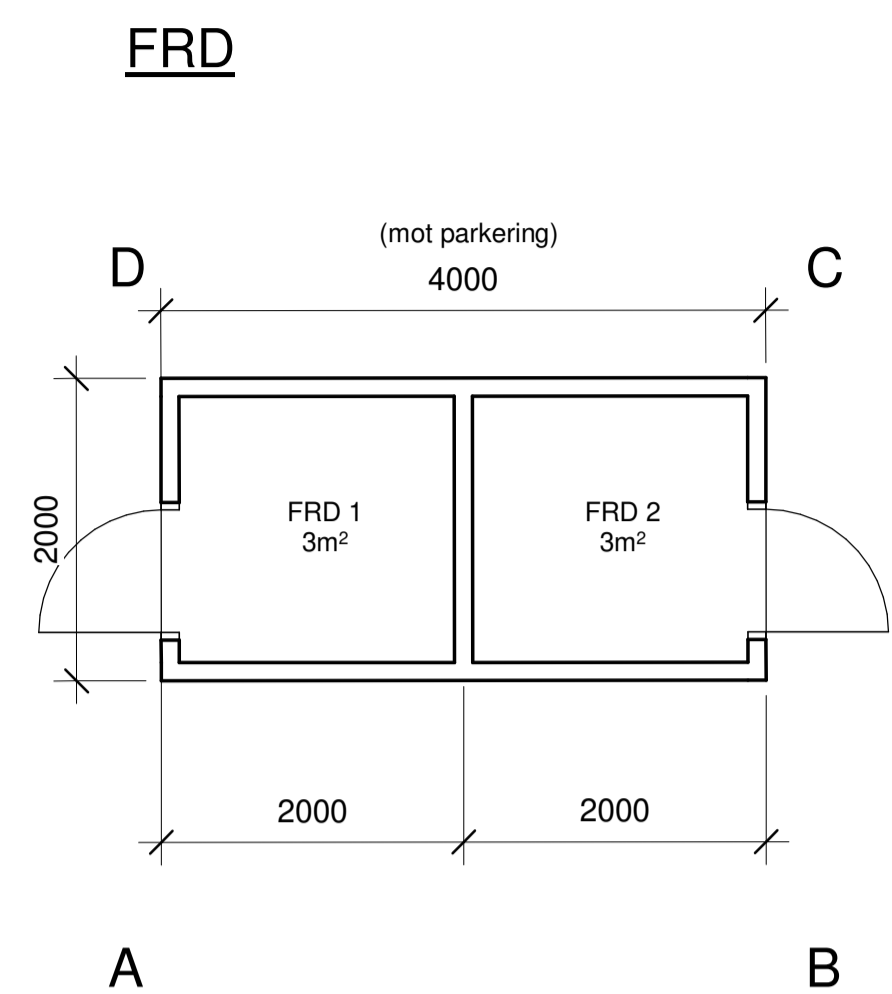

REVIDERAD 2023-01-25


BET	ÄNDRINGEN AVSER	DATUM	SKÖT
-----	-----------------	-------	------

BYGGLOV

BRF KUMMELNÄS 24

VELAMSUND 14:68

INNOVATION PROPERTIES  **AHLQVIST & ALMQVIST**
 ARKITEKTER AB
 TEGELVÄRSGATAN 54, 1 TR
 114 41 SÖDERMÅLÅ
 TEL: 08-556 96 800
 info@ahlqvist-almqvist.se

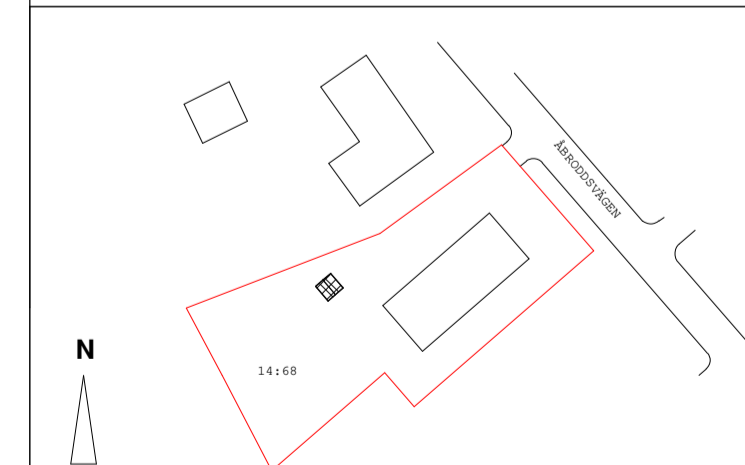

(A) AHLQVIST & ALMQVIST ARKITEKTER AB T. 08-556 96 882

UPPDRAGNR	RITAD/KONSTR AV	HANDLÄGGARE
Project Number	Zhi Jiang	Staffan Svensson
DATUM	ANSVARIG	
2022-11-09	Britt Almqvist	

Förråd

SKALA	NUMMER	BET
A1 1:50	A-43.1-150-1	
A3 1:100		

