


FÖRKLARINGAR

ALLA MÅTT I MM
ALLA PLUSHÖJDER I METER
ALLA MÅTT KONTROLLERAS PÅ PLATS
INNAN TILLVERKNING

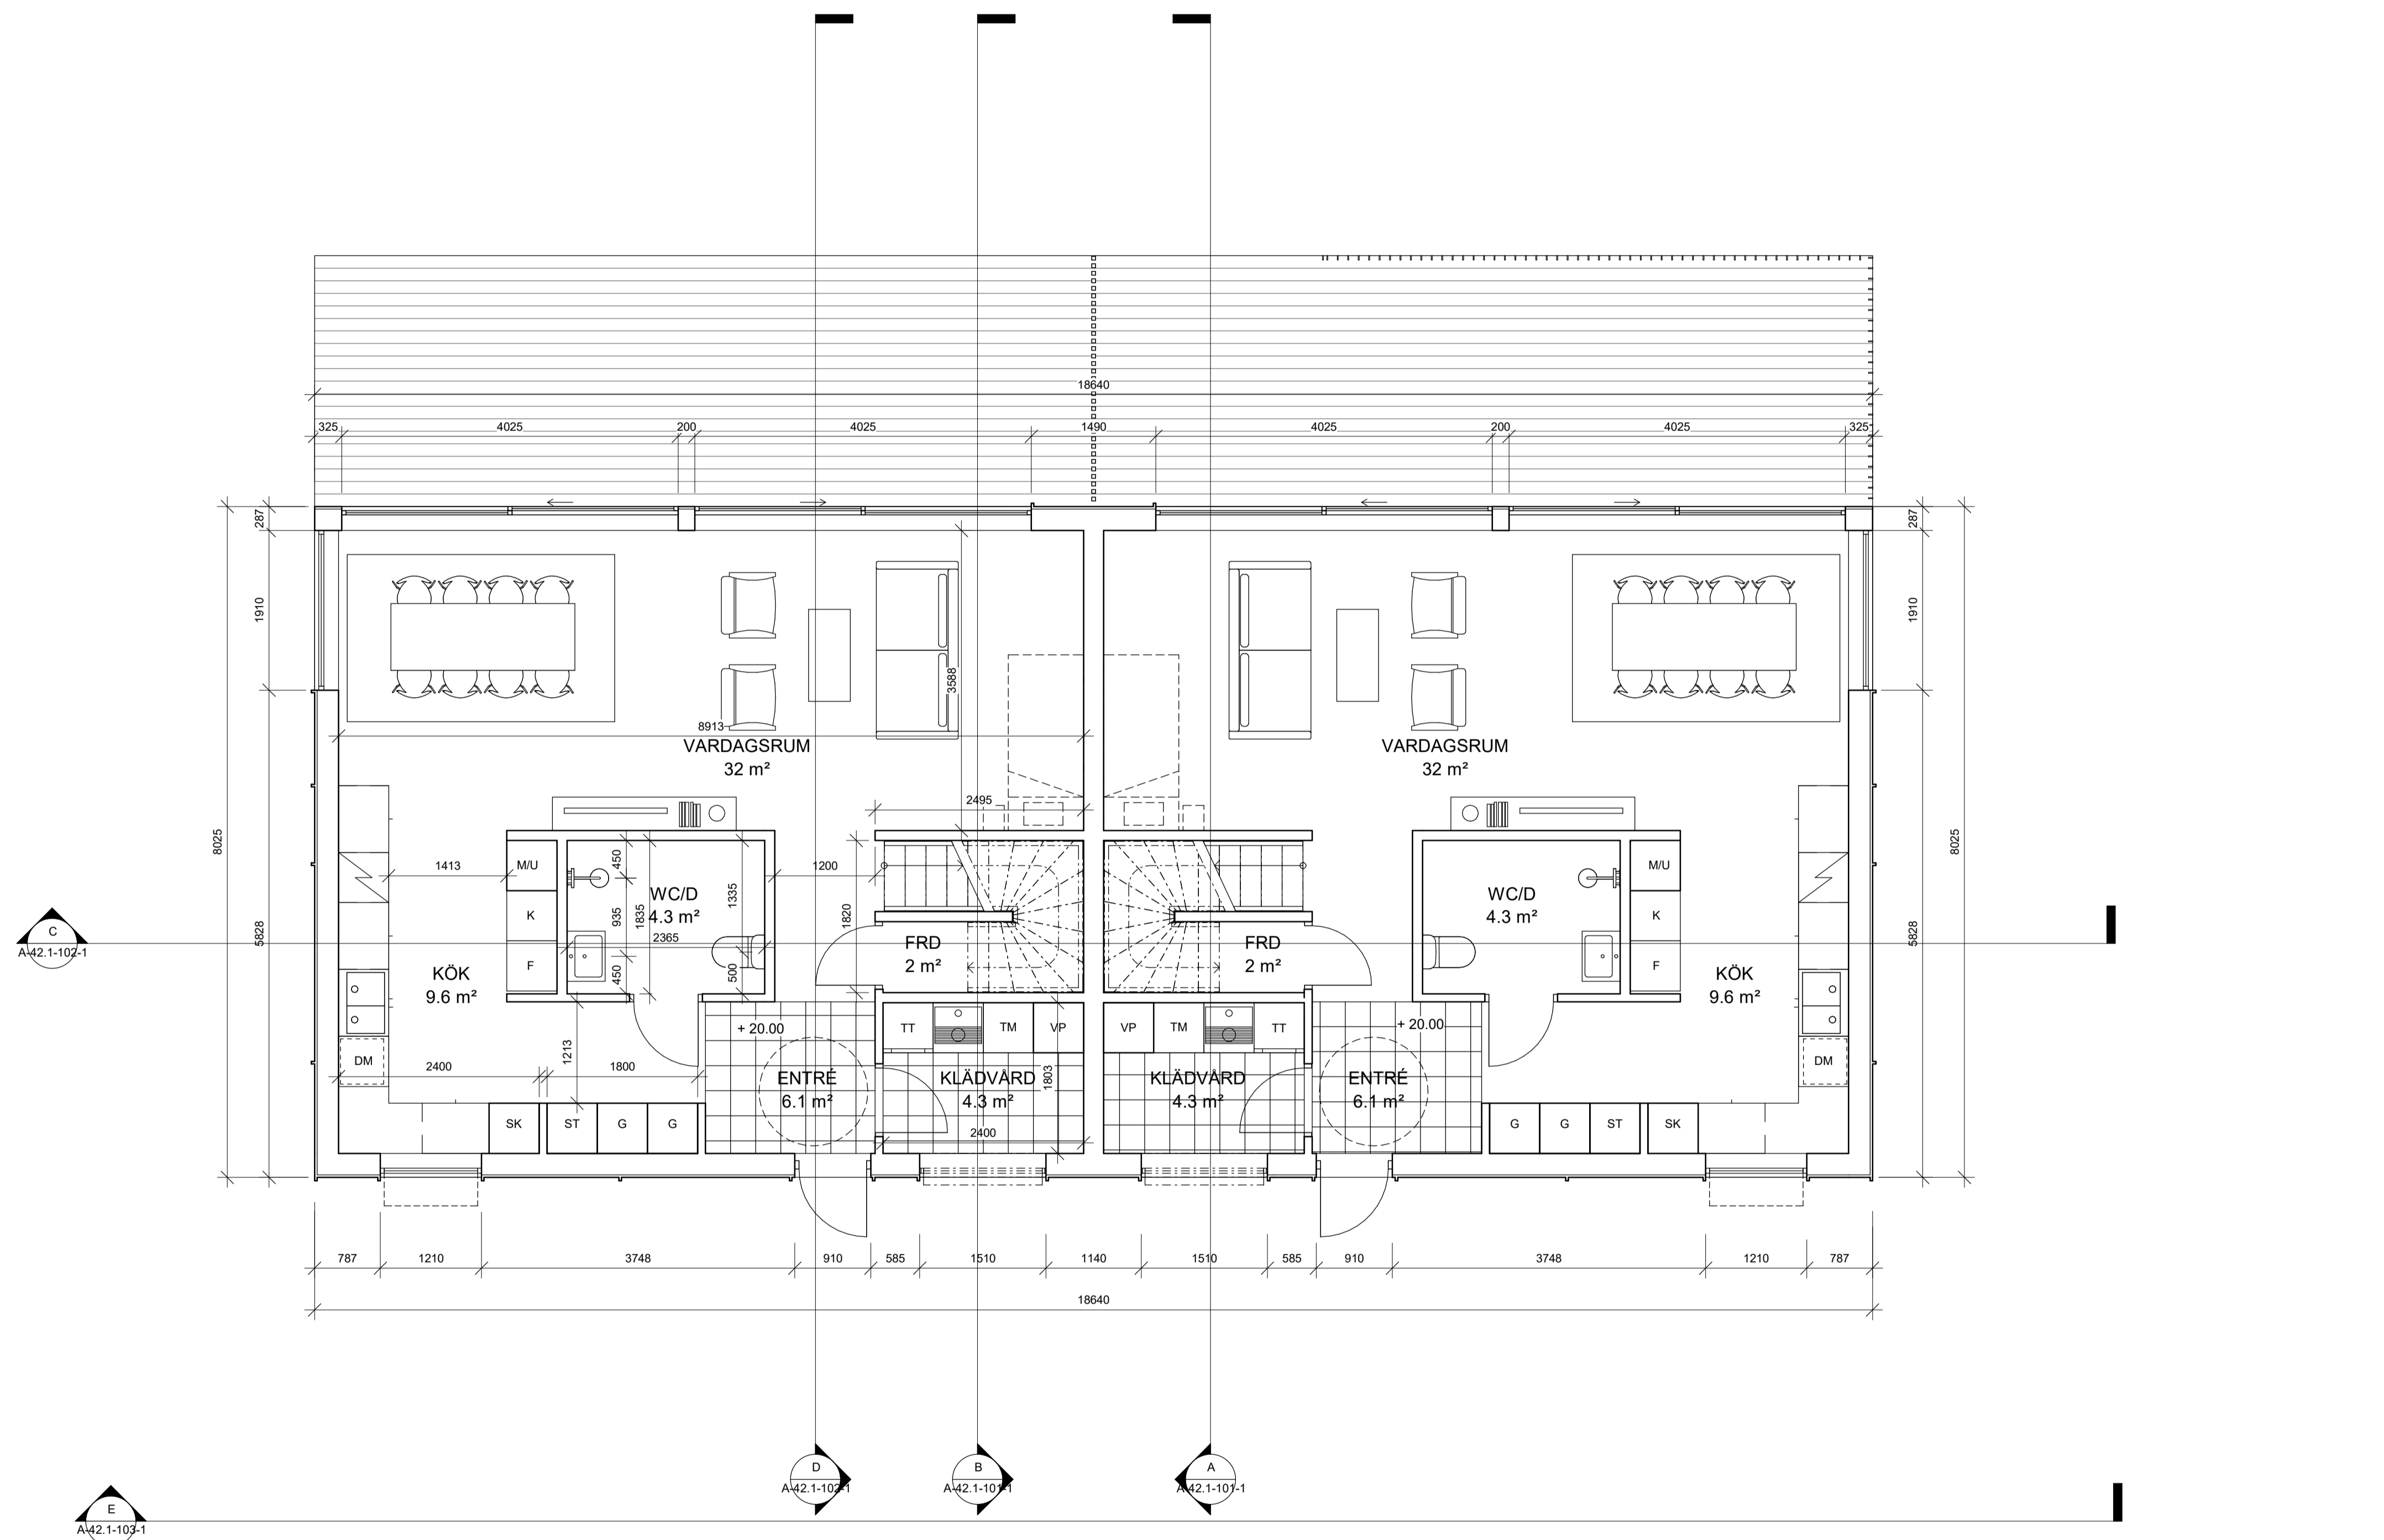


PLAN 0

REVIDERAD 2023-02-01

BET	ÄNDRINGEN AVSER	DATUM	SKN

BYGGLOV
BRF KUMMELNÄS 24
VELAMSUND 14:97

INNOVATION PROPERTIES  **AHLQVIST & ALMQVIST**
ARKITEKTER AB
FUGELVINGGATAN 54, 1 TR
114 41 SÖDERMÅLÅ
TEL: 08-556 96 800
info@ahlqvist-almqvist.se

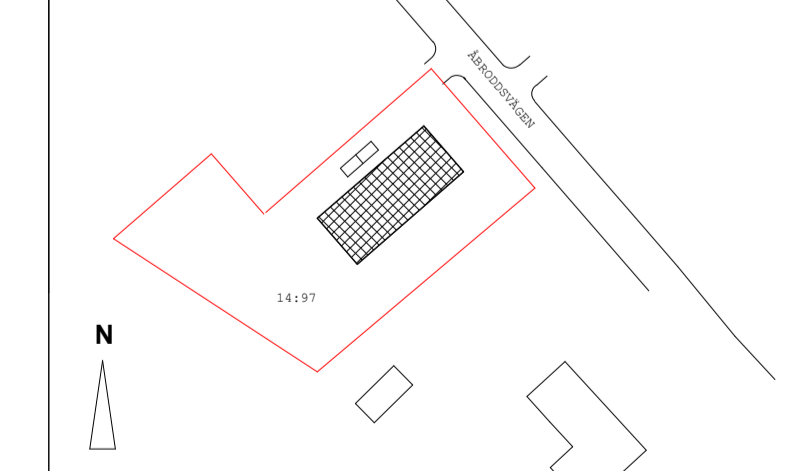


▲ AHLQVIST & ALMQVIST ARKITEKTER AB T. 08-556 96 882

UPPDRAGNR	RITAD/KONSTR AV	HANDLÄGGARE
Project Number	Zhi Jiang	Staffan Svensson
DATUM	ANSVARIG	
2022-11-09	Britt Almqvist	


PLAN 0

SKALA	NUMMER	BET
A1 1:50	A-40.1-101-1	
A3 1:100		

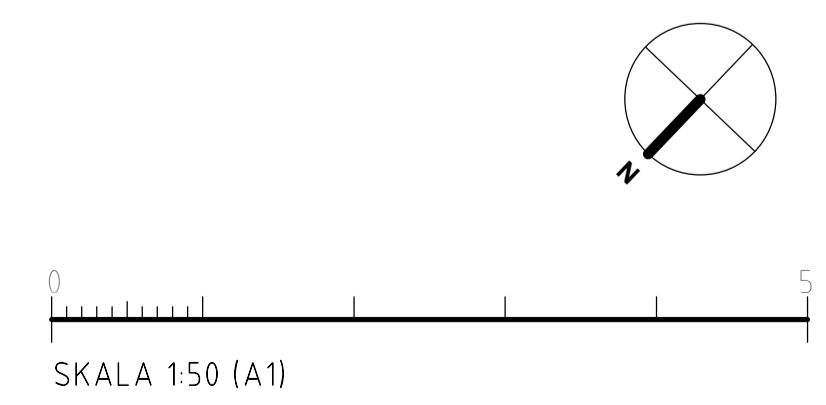

FÖRKLARINGAR

ALLA MÅTT I MM
 ALLA PLUSHÖJDER I METER
 ALLA MÅTT KONTROLLERAS PÅ PLATS
 INNAN TILLVERKNING

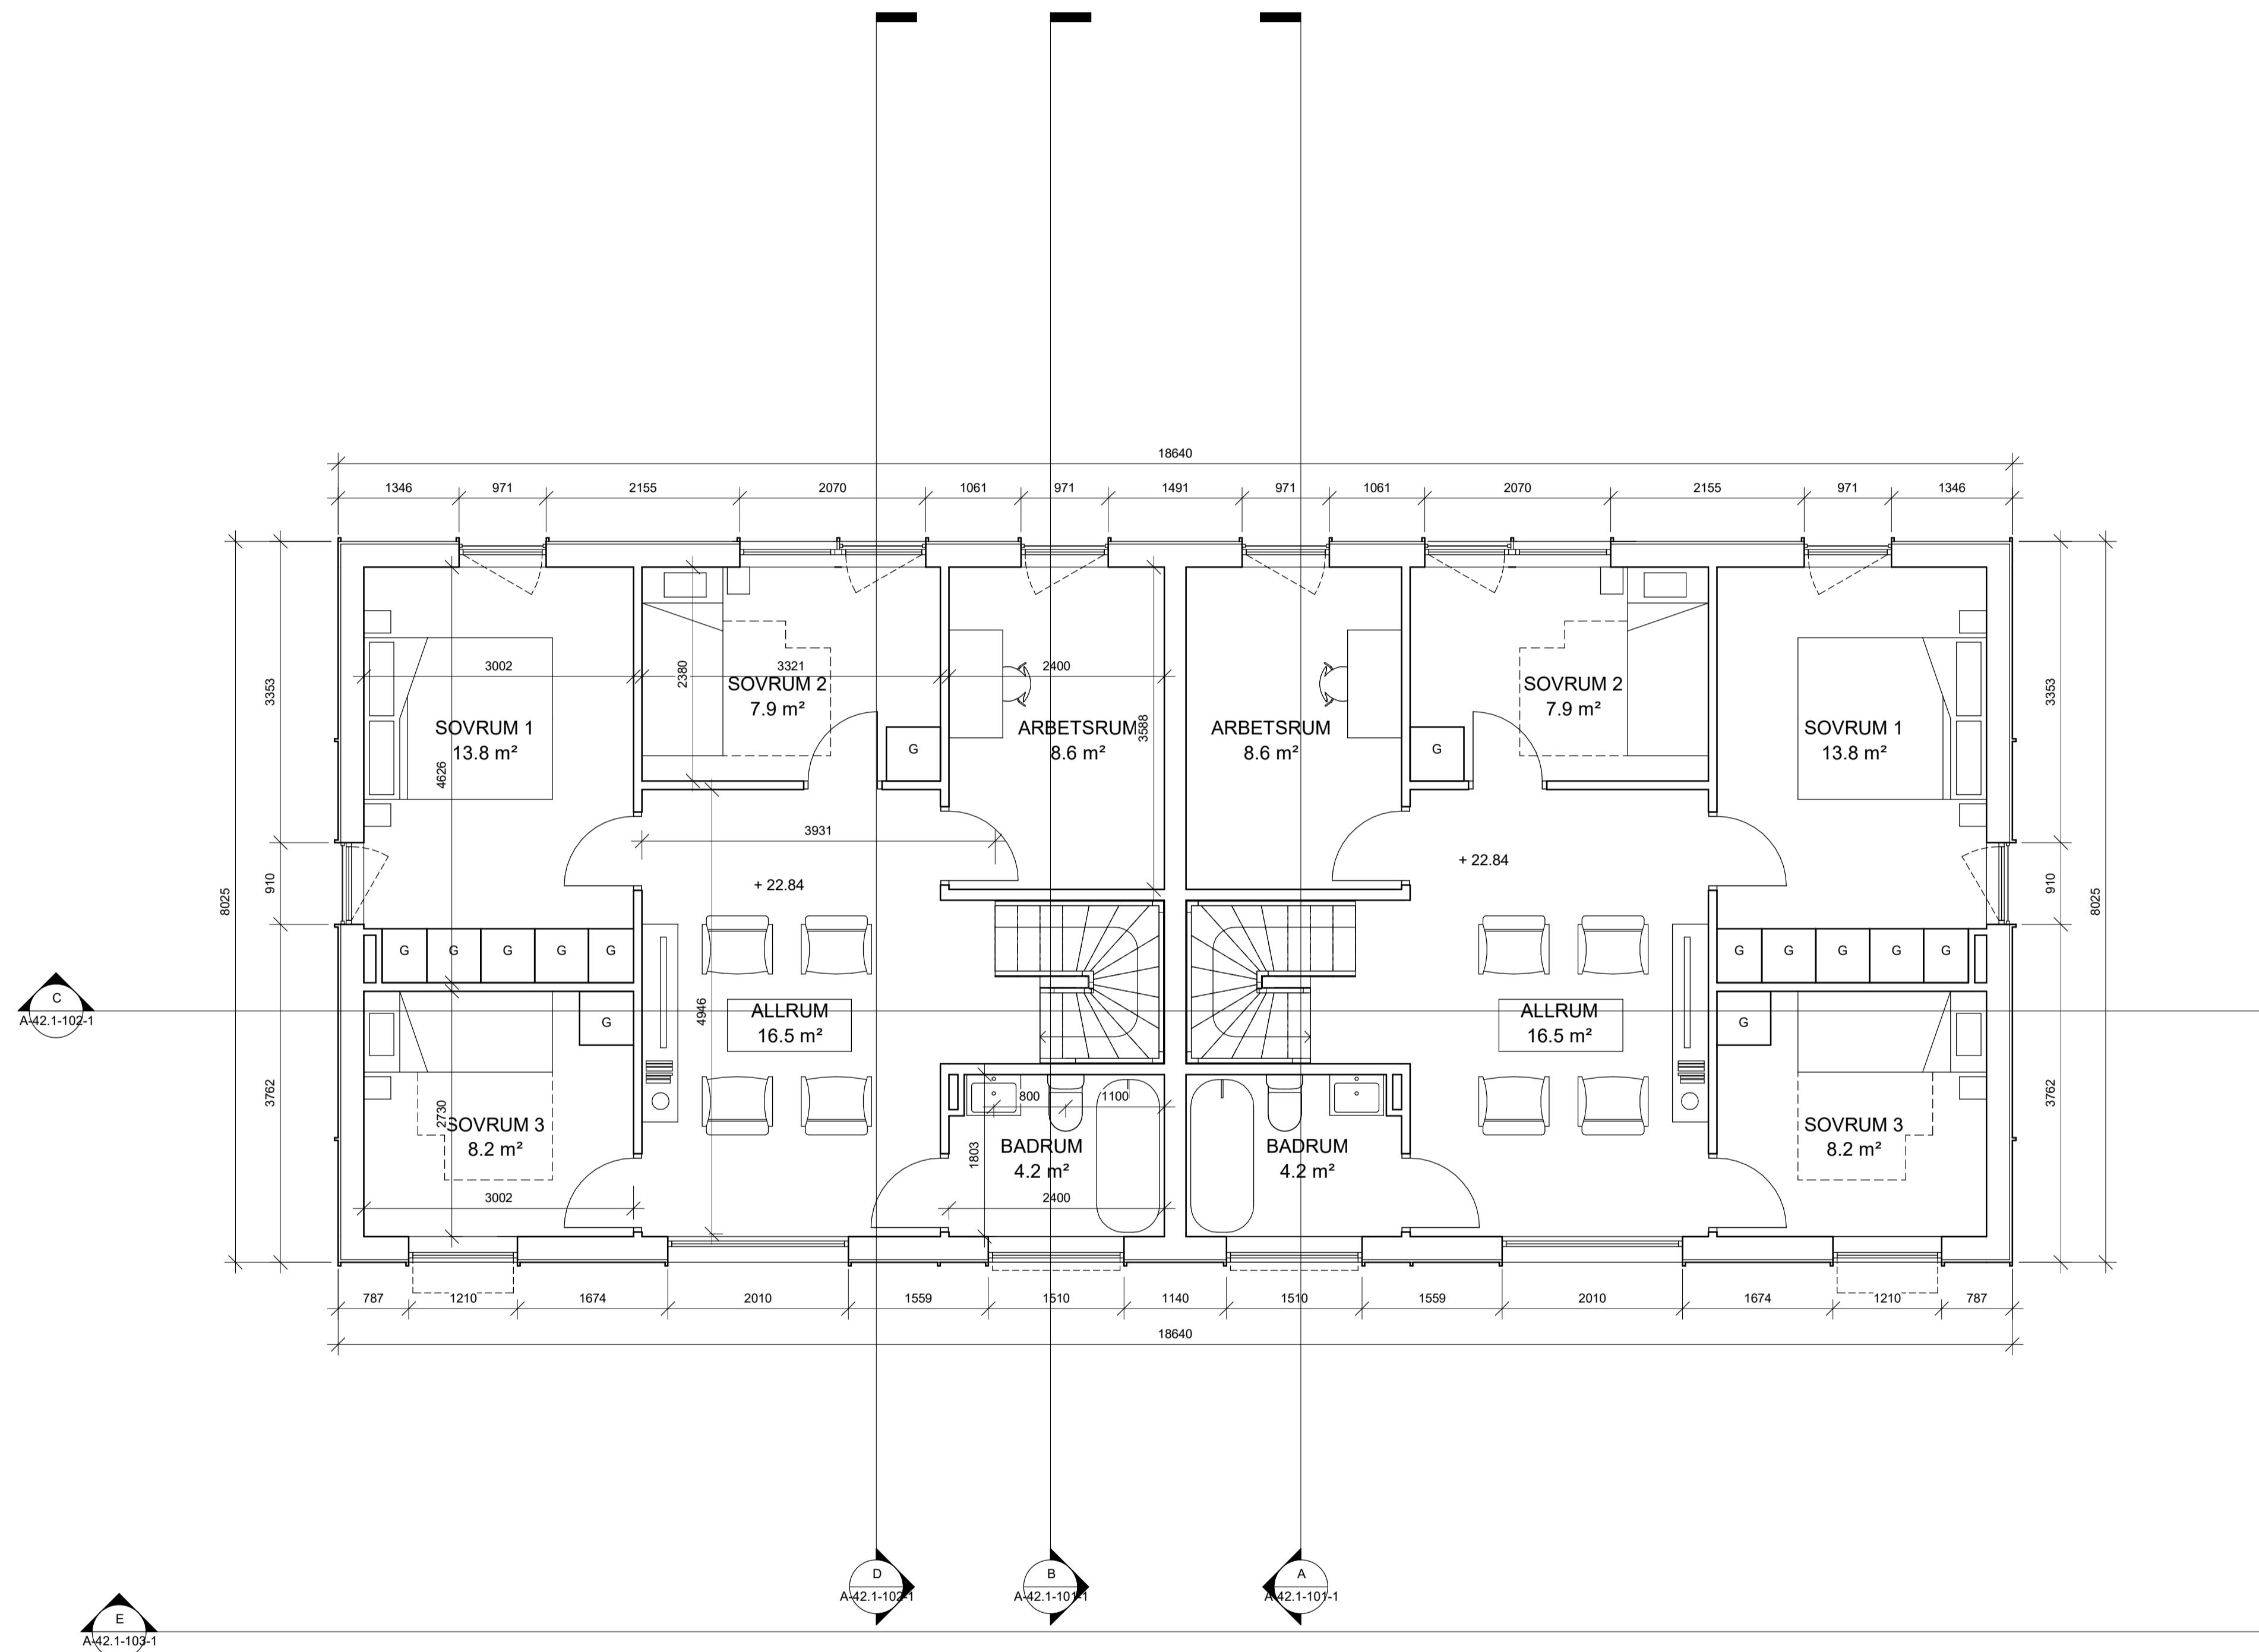

PLAN 1

REVIDERAD 2023-02-01


BET	ÄNDRINGEN AVSER	DATUM	SKEN
-----	-----------------	-------	------

BYGGLOV

BRF KUMMELNÄS 24

VELAMSUND 14:97

INNOVATION PROPERTIES  **AHLQVIST & ALMQVIST**
 ARKITEKTER AB
 HJERLEKINGGATAN 54, 1 TR
 141 41, 141 00 SVENSKA
 TEL. 08-556 96 800
 mail@ahlqvist-almqvist.se


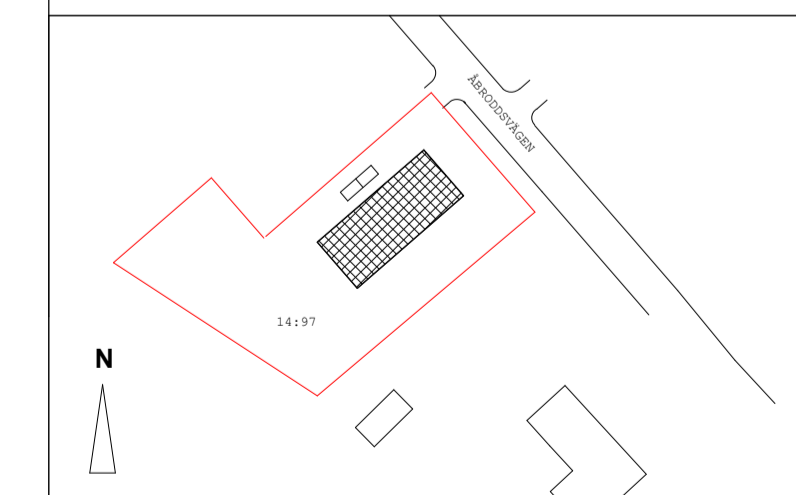


Ⓐ AHLQVIST & ALMQVIST ARKITEKTER AB T. 08-556 96 882


UPPDRAGNR	RITAD/KONSTR AV	HANDLÄGGARE
Project Number	Zhi Jiang	Staffan Svensson
DATUM	ANSVARIG	
2022-11-09	Britt Almqvist	

PLAN 1


SKALA	NUMMER	BET
A1 1:50 A3 1:100	A-40.1-102-1	

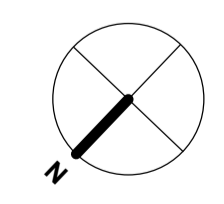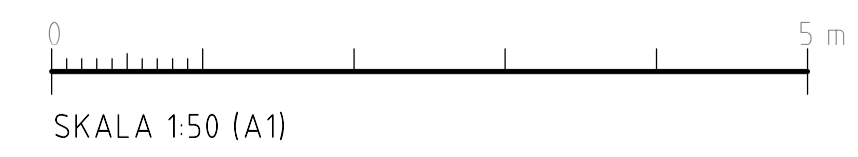


Z:\Users\Admin2\Documents\Kummelnäs central - filen IL - 97 - zfc6b6rv1

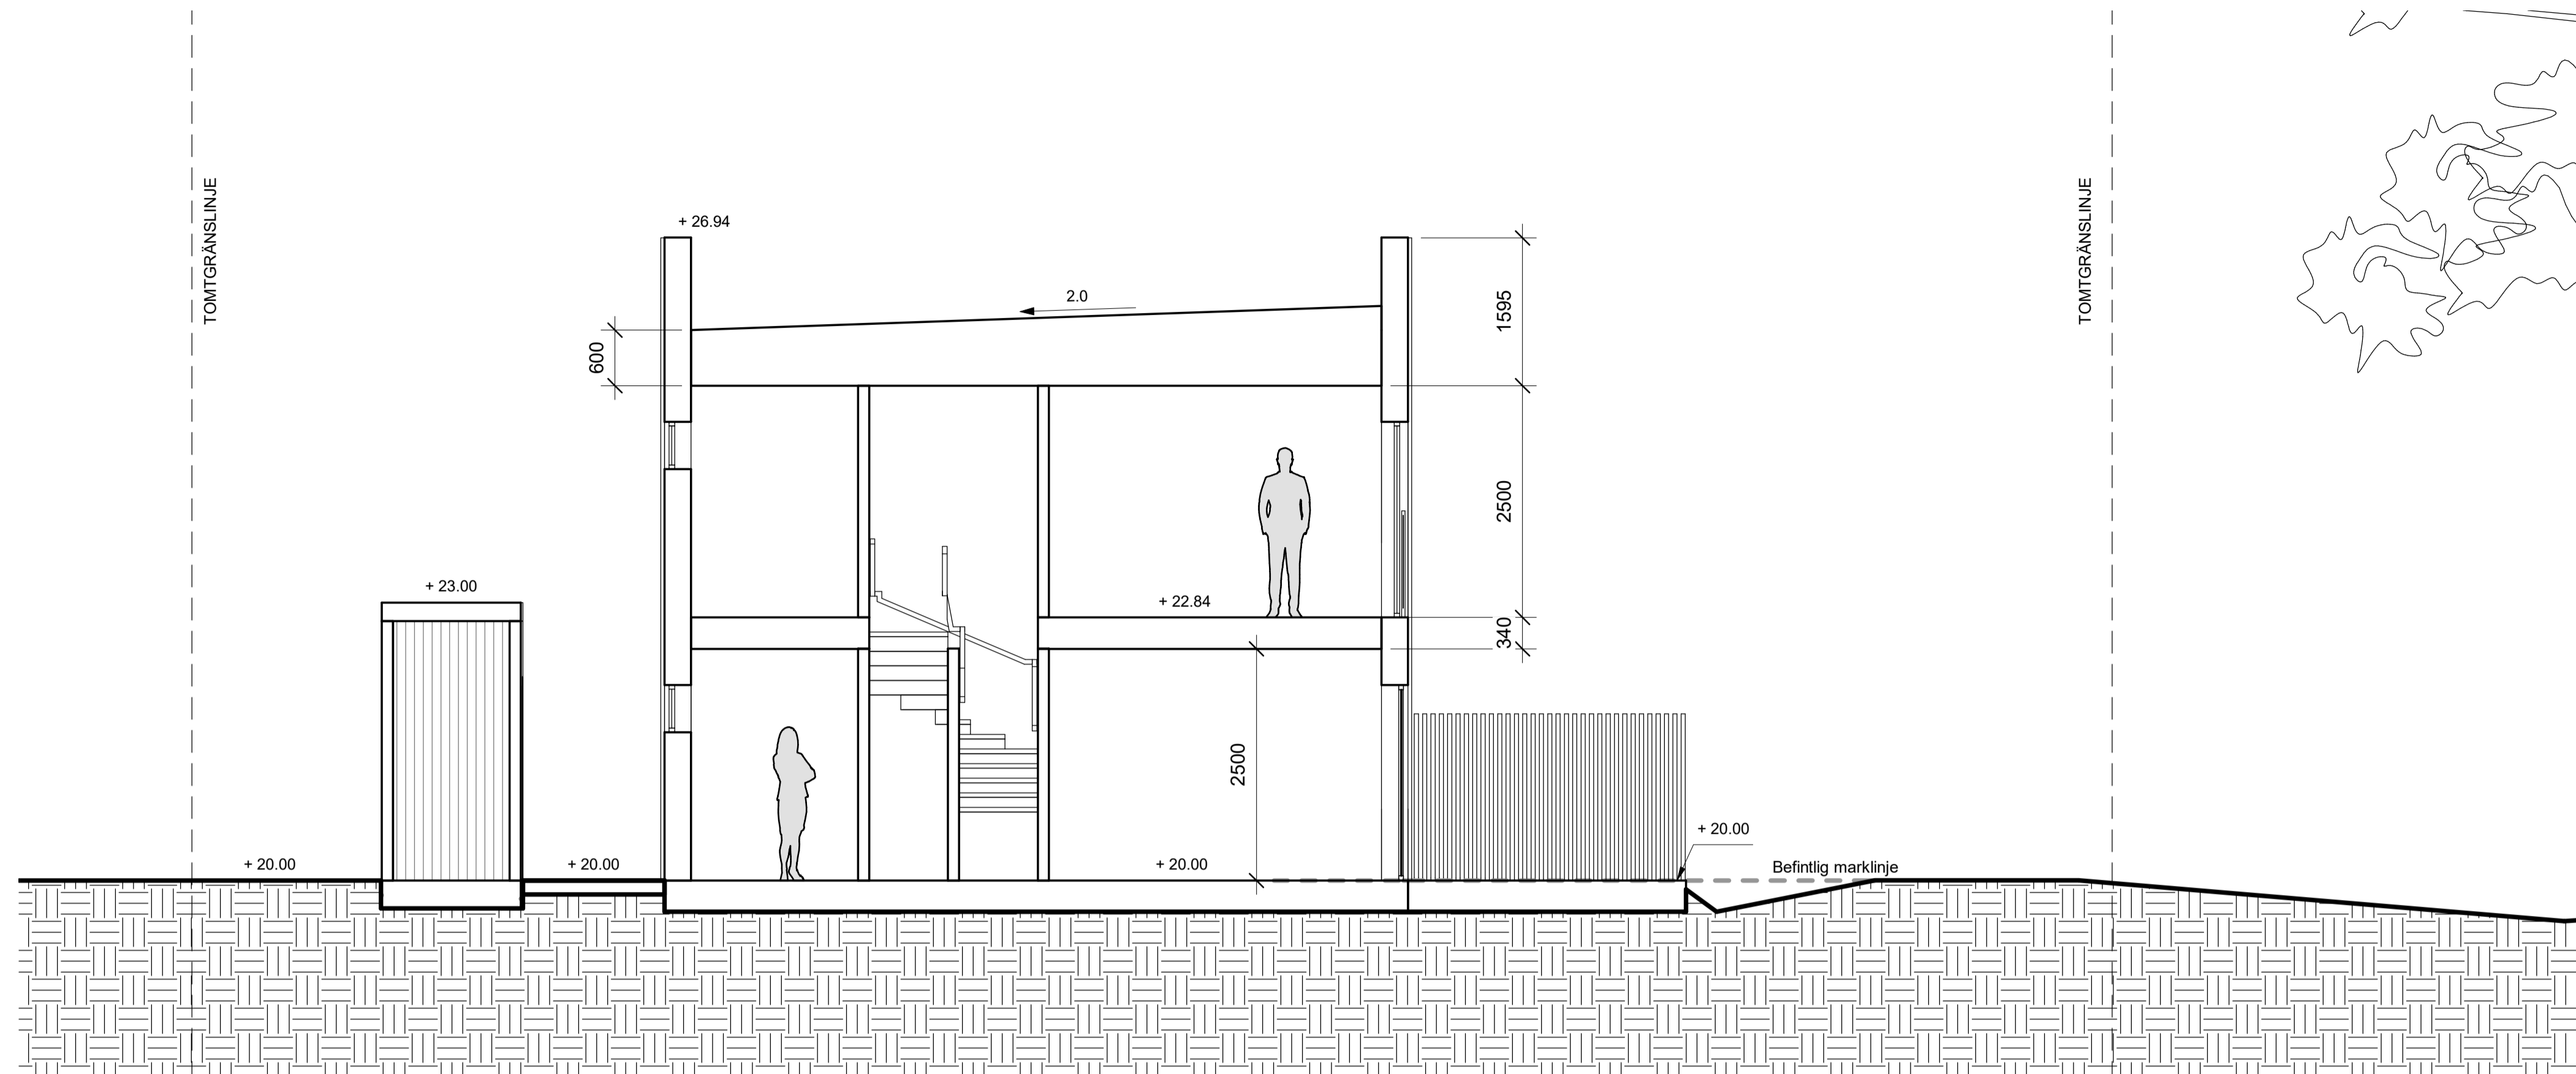

SEKTION A-A

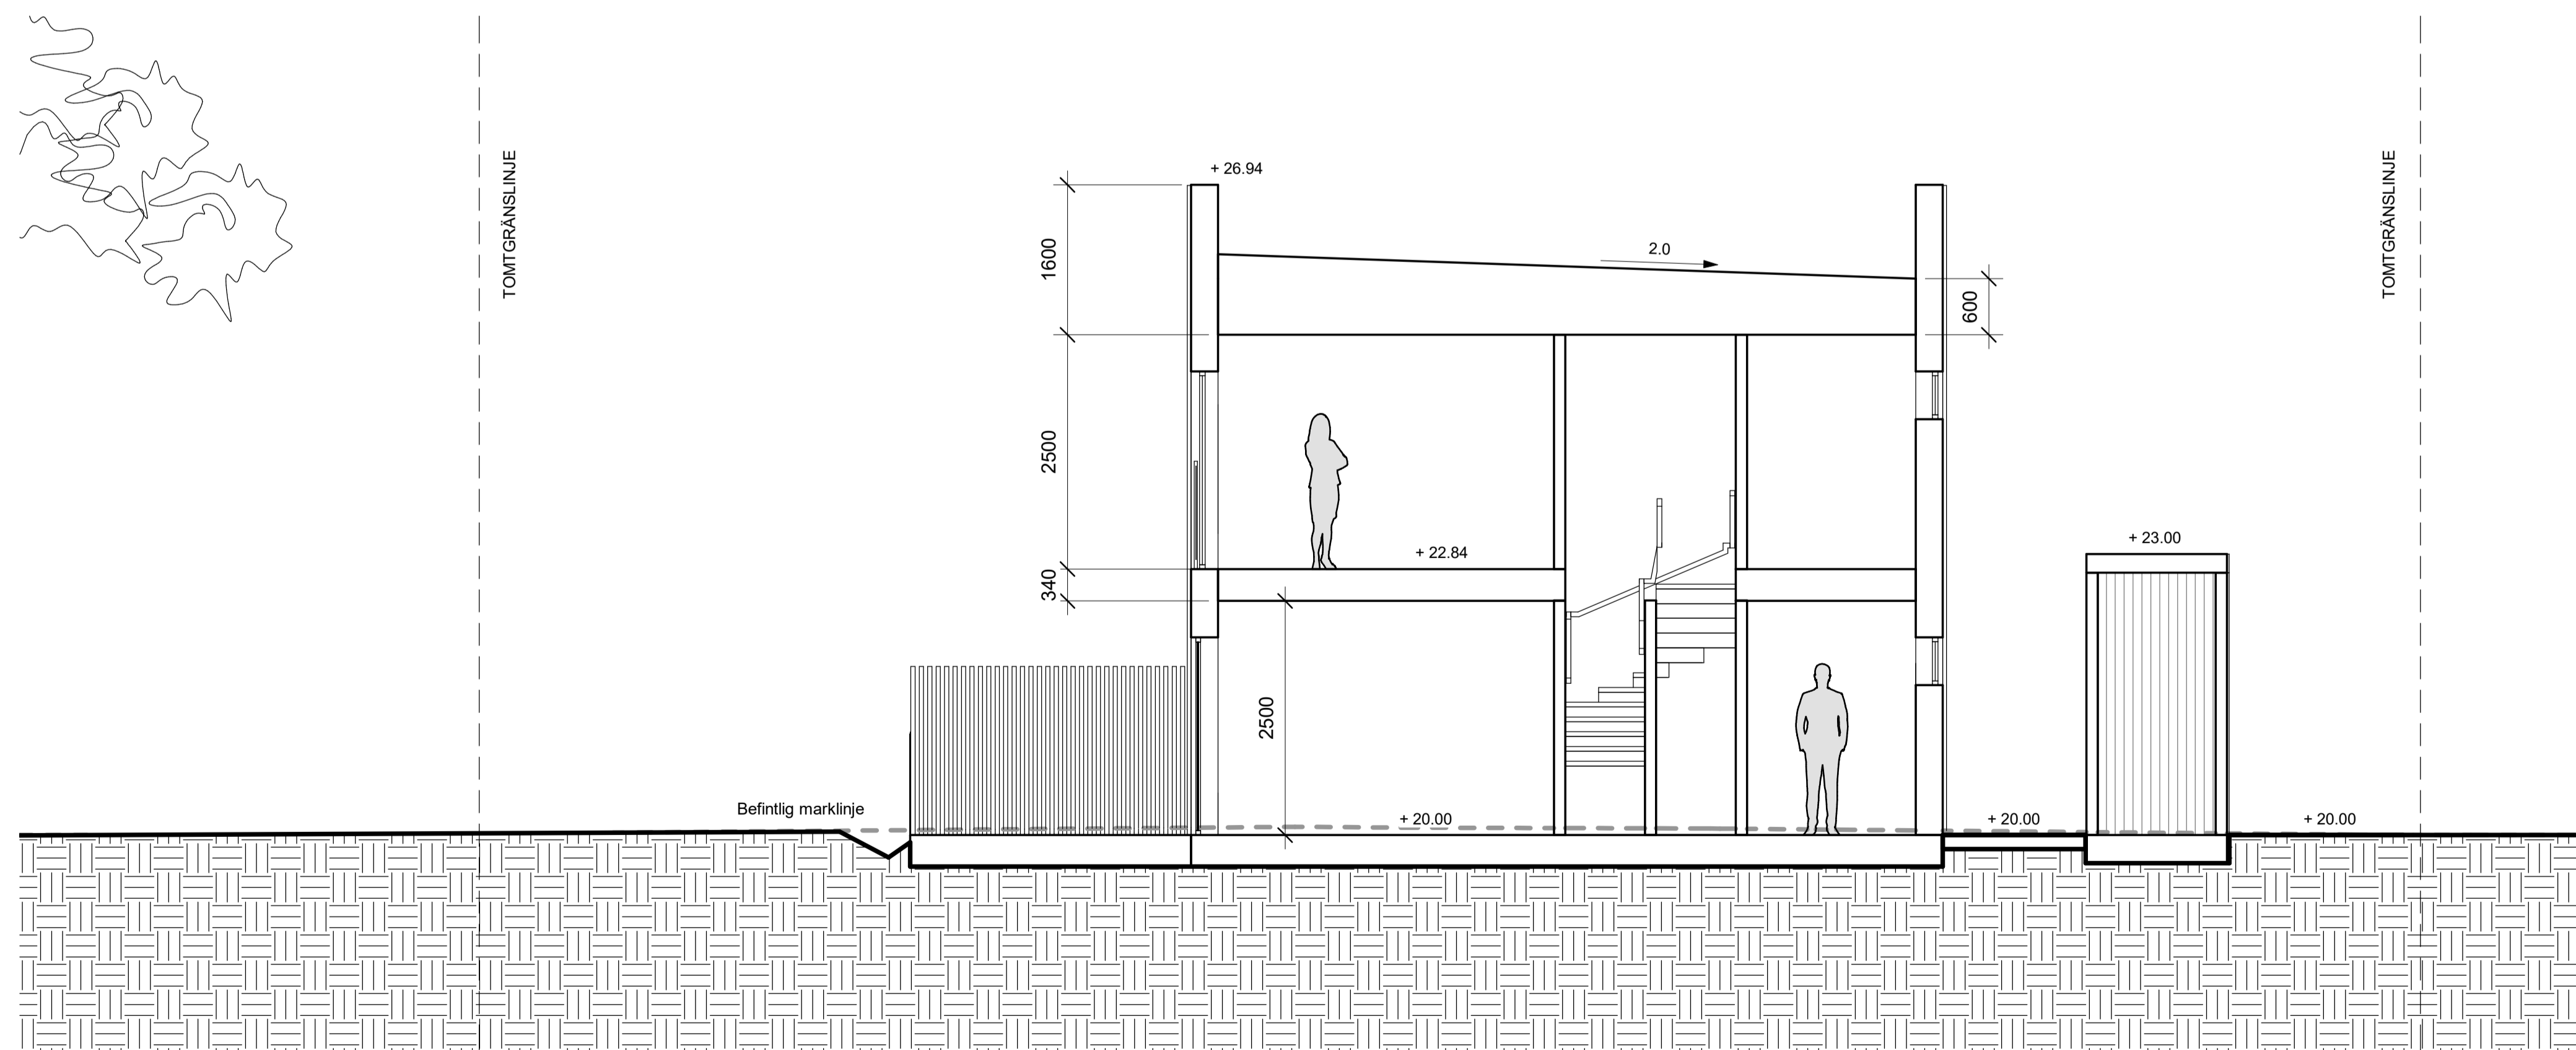

SEKTION B-B

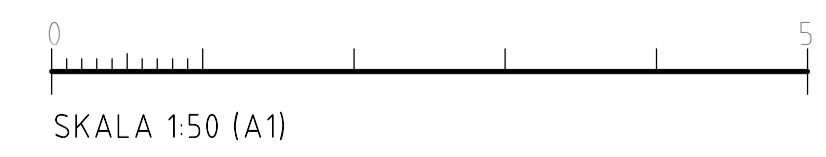

FÖRKLARINGAR

ALLA MÅTT I MM
 ALLA PLUSHÖJDER I METER
 ALLA MÅTT KONTROLLERAS PÅ PLATS
 INNAN TILLVERKNING

REVIDERAD 2023-02-01


BET	ÄNDRINGEN AVSER	DATUM	SKGN
-----	-----------------	-------	------

BYGGLOV

BRF KUMMELNÄS 24

VELAMSUND 14:97

INNOVATION PROPERTIES  **AHLQVIST & ALMQVIST**
 ARKITEKTER AB
 TIGERLINDGATAN 54, 1 TR
 116 41 SÖDERMÄLM
 TEL: 08-556 96 800
 mail@ahlqvist-almqvist.se

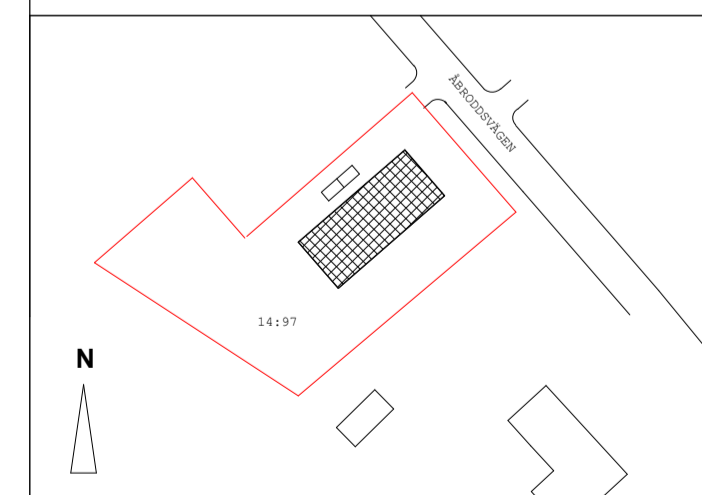


Ⓐ AHLQVIST & ALMQVIST ARKITEKTER AB T. 08-556 96 882


UPPDRAGNR	RITAD/KONSTR AV	HANDLÄGGARE
Project Number	Zhi Jiang	Staffan Svensson
DATUM	ANSVARIG	
2022-11-09	Britt Almqvist	

SEKTION A-A & B-B


SKALA	NUMMER	BET
A1 1:50	A-42.1-101-1	
A3 1:100		

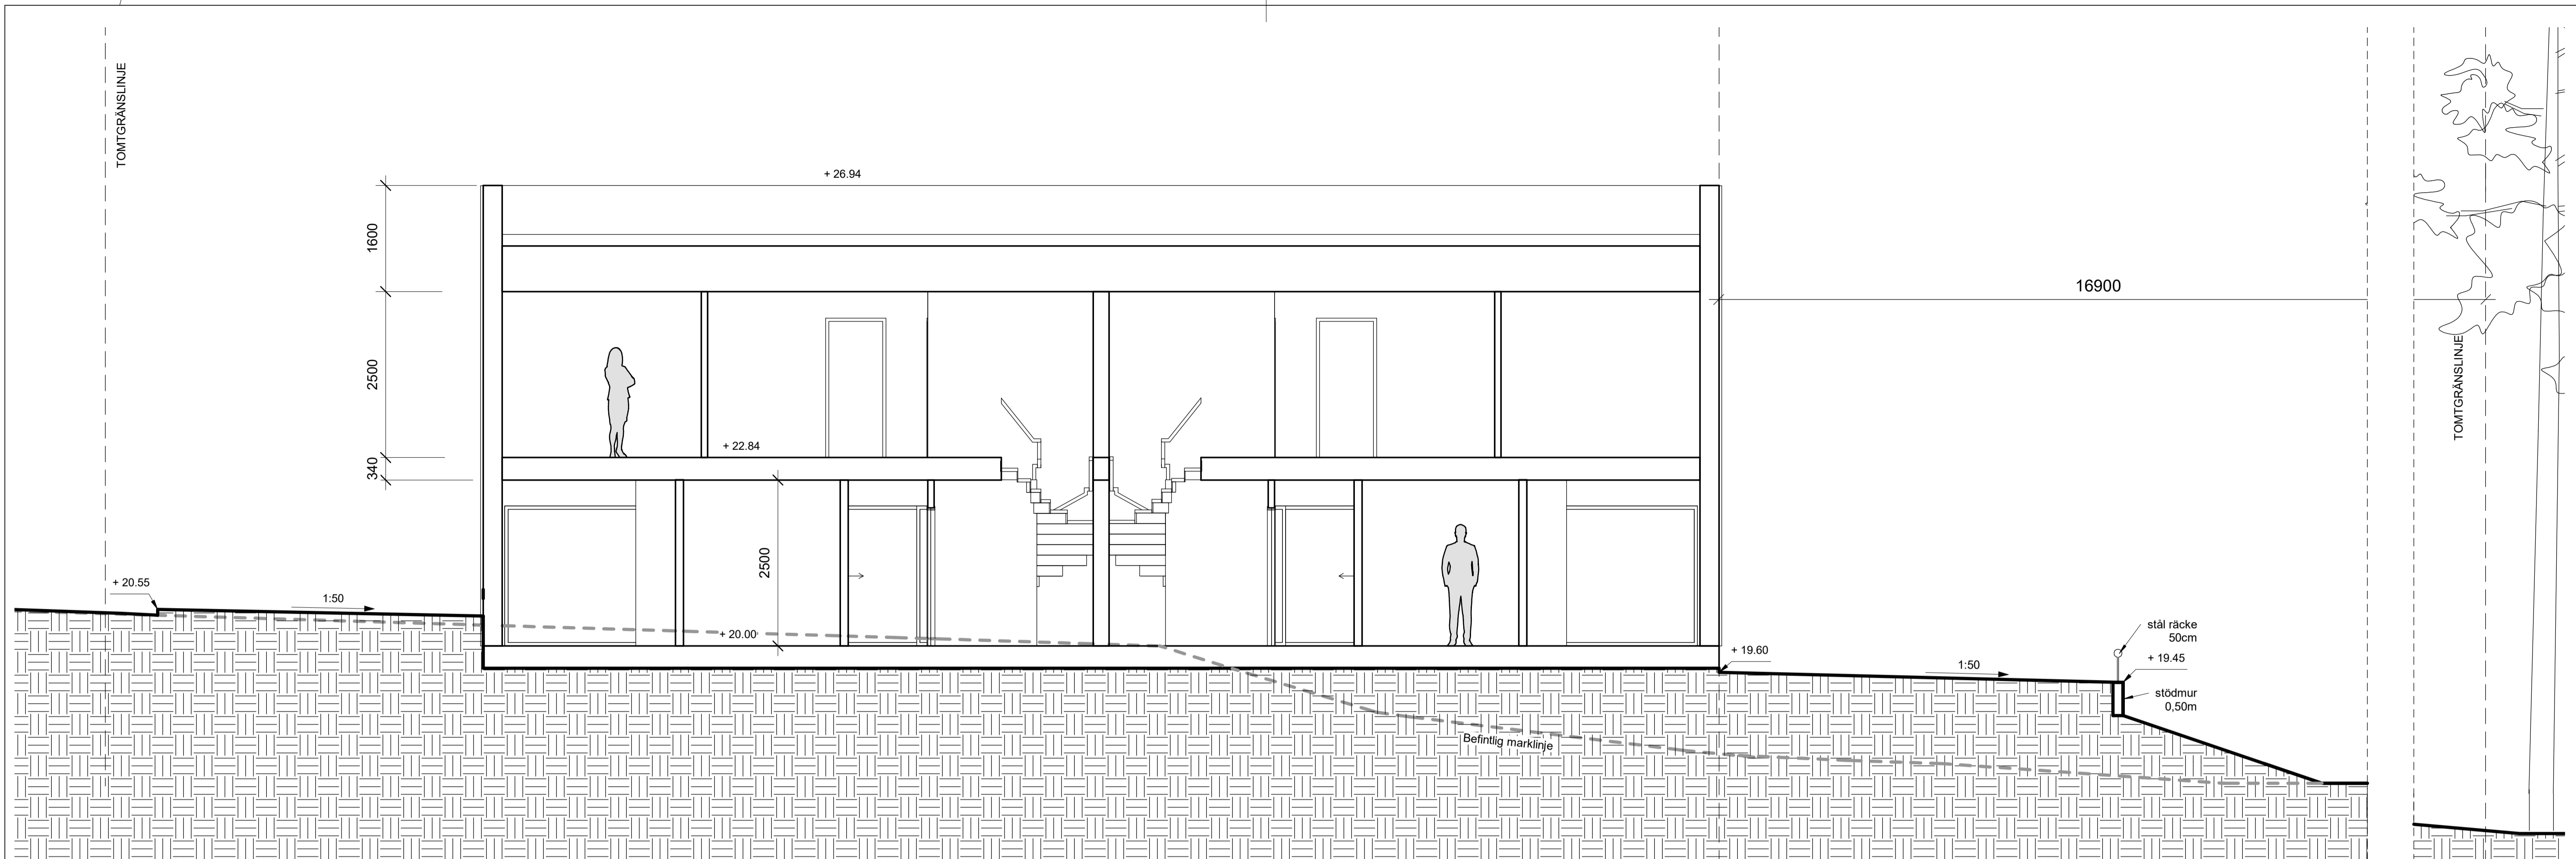

SEKTION C-C

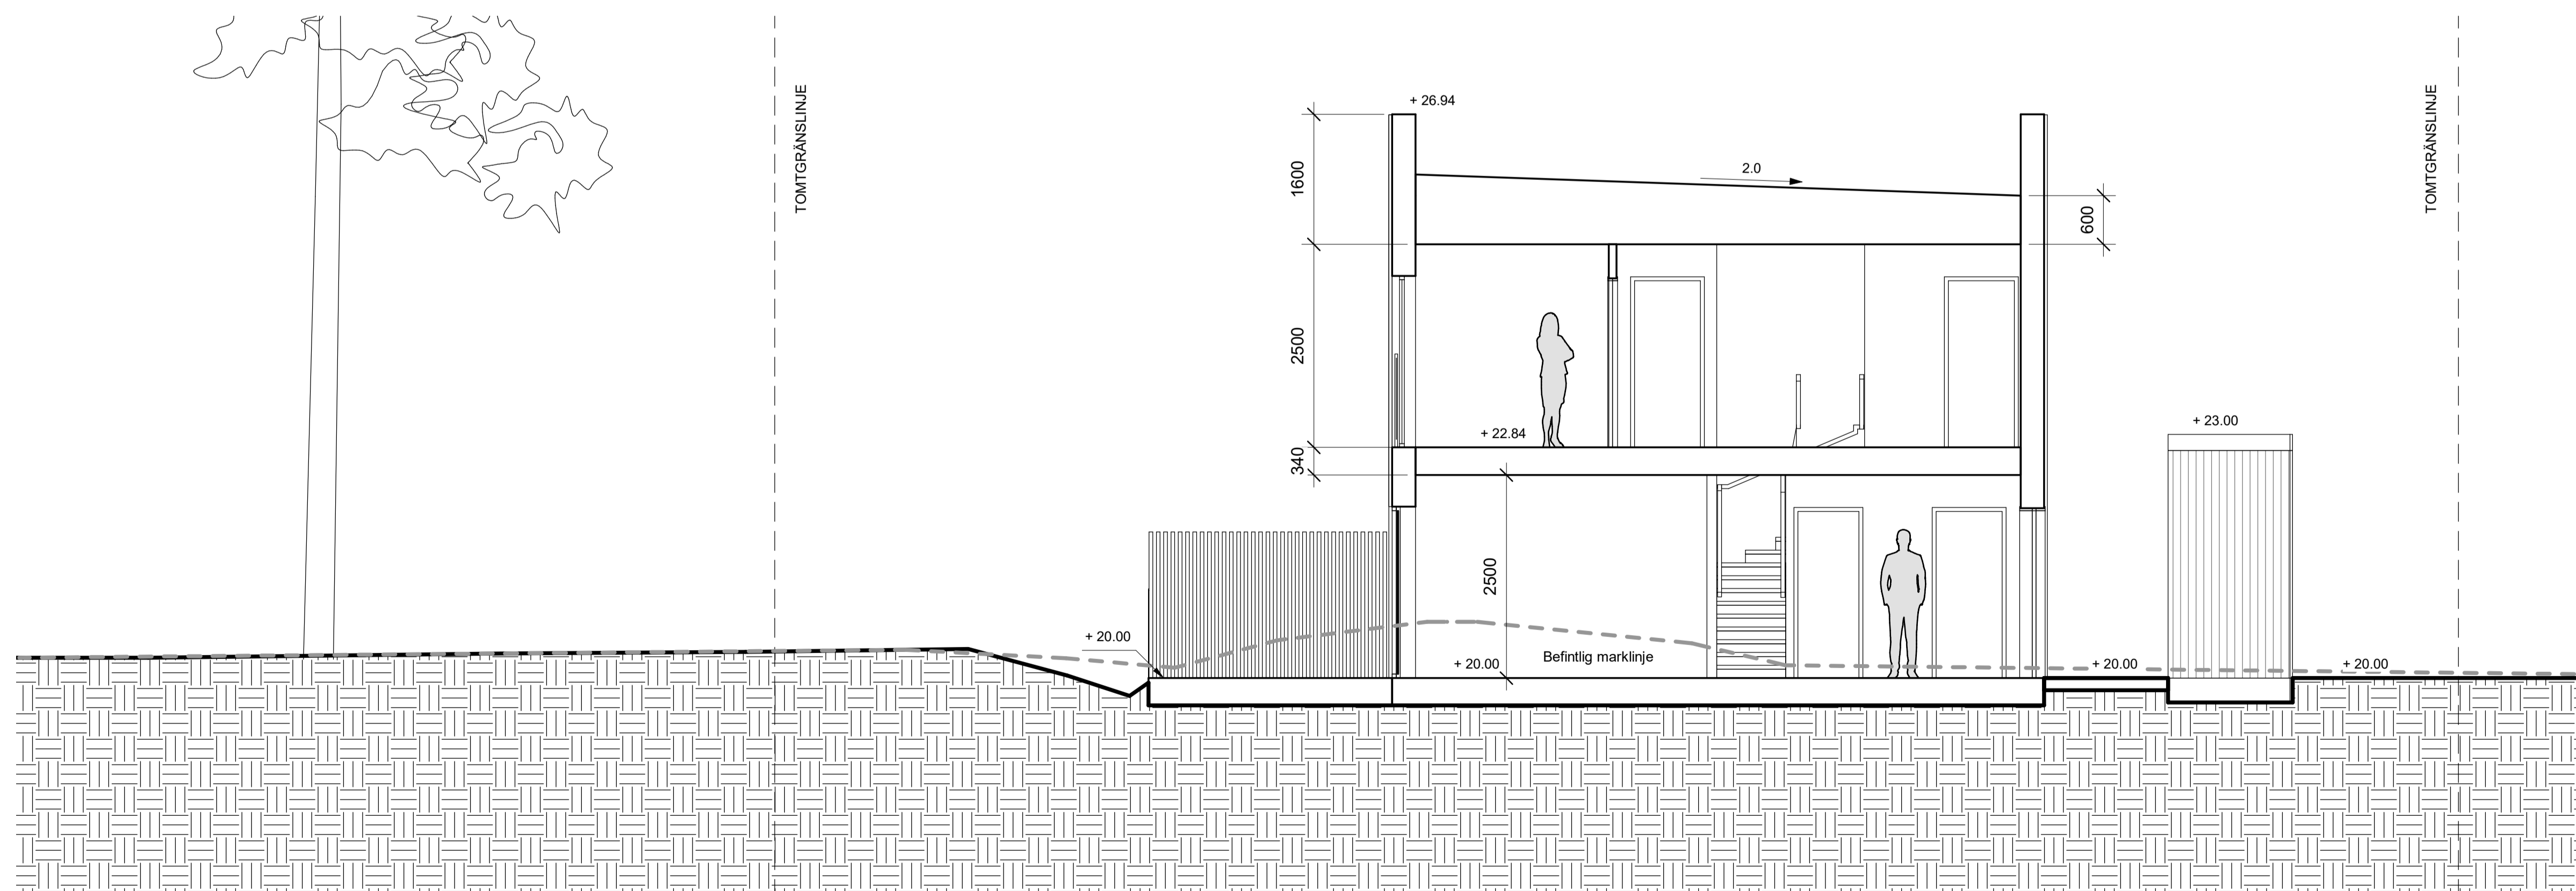

SEKTION D-D

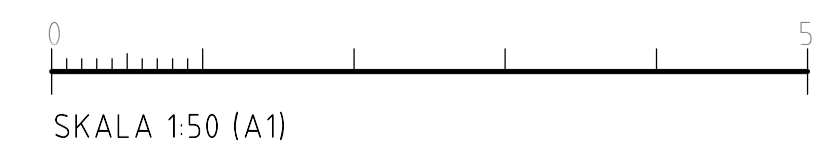

REVIDERAD 2023-02-01

FÖRKLARINGAR

ALLA MÅTT I MM
 ALLA PLUSHÖJDER I METER
 ALLA MÅTT KONTROLLERAS PÅ PLATS
 INNAN TILLVERKNING


BET	ÄNDRINGEN AVSER	DATUM	SKN

BYGGLOV

BRF KUMMELNÄS 24

VELAMSUND 14:97

INNOVATION PROPERTIES  **AHLQVIST & ALMQVIST**
 ARKITEKTER AB
 HUGELVINGGATAN 54, 1 TR
 141 41 STOCKHOLM
 TEL. 08-556 96 800
 mail@ahlqvist-almqvist.se


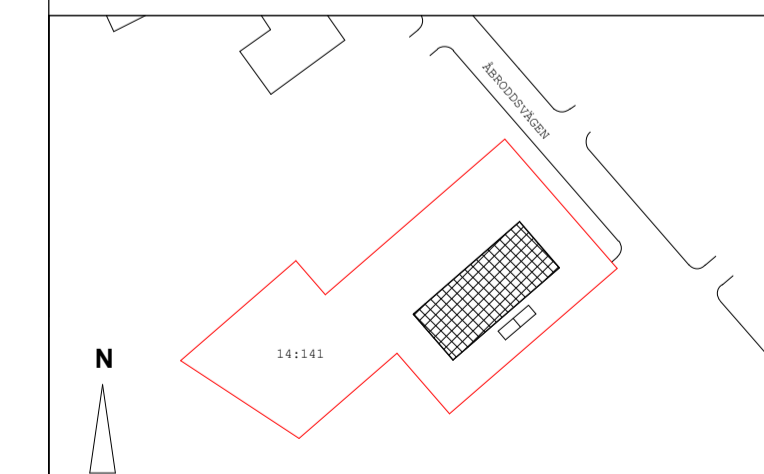


(A) AHLQVIST & ALMQVIST ARKITEKTER AB T. 08-556 96 882

UPPDRAGNR	RITAD/KONSTR AV	HANDLÄGGARE
Project Number	Zhi Jiang	Staffan Svensson
DATUM	ANSVARIG	
2022-11-09	Britt Almqvist	

SEKTION C-C & D-D

SKALA	NUMMER	BET
A1 1:50	A-42.1-102-1	
A3 1:100		

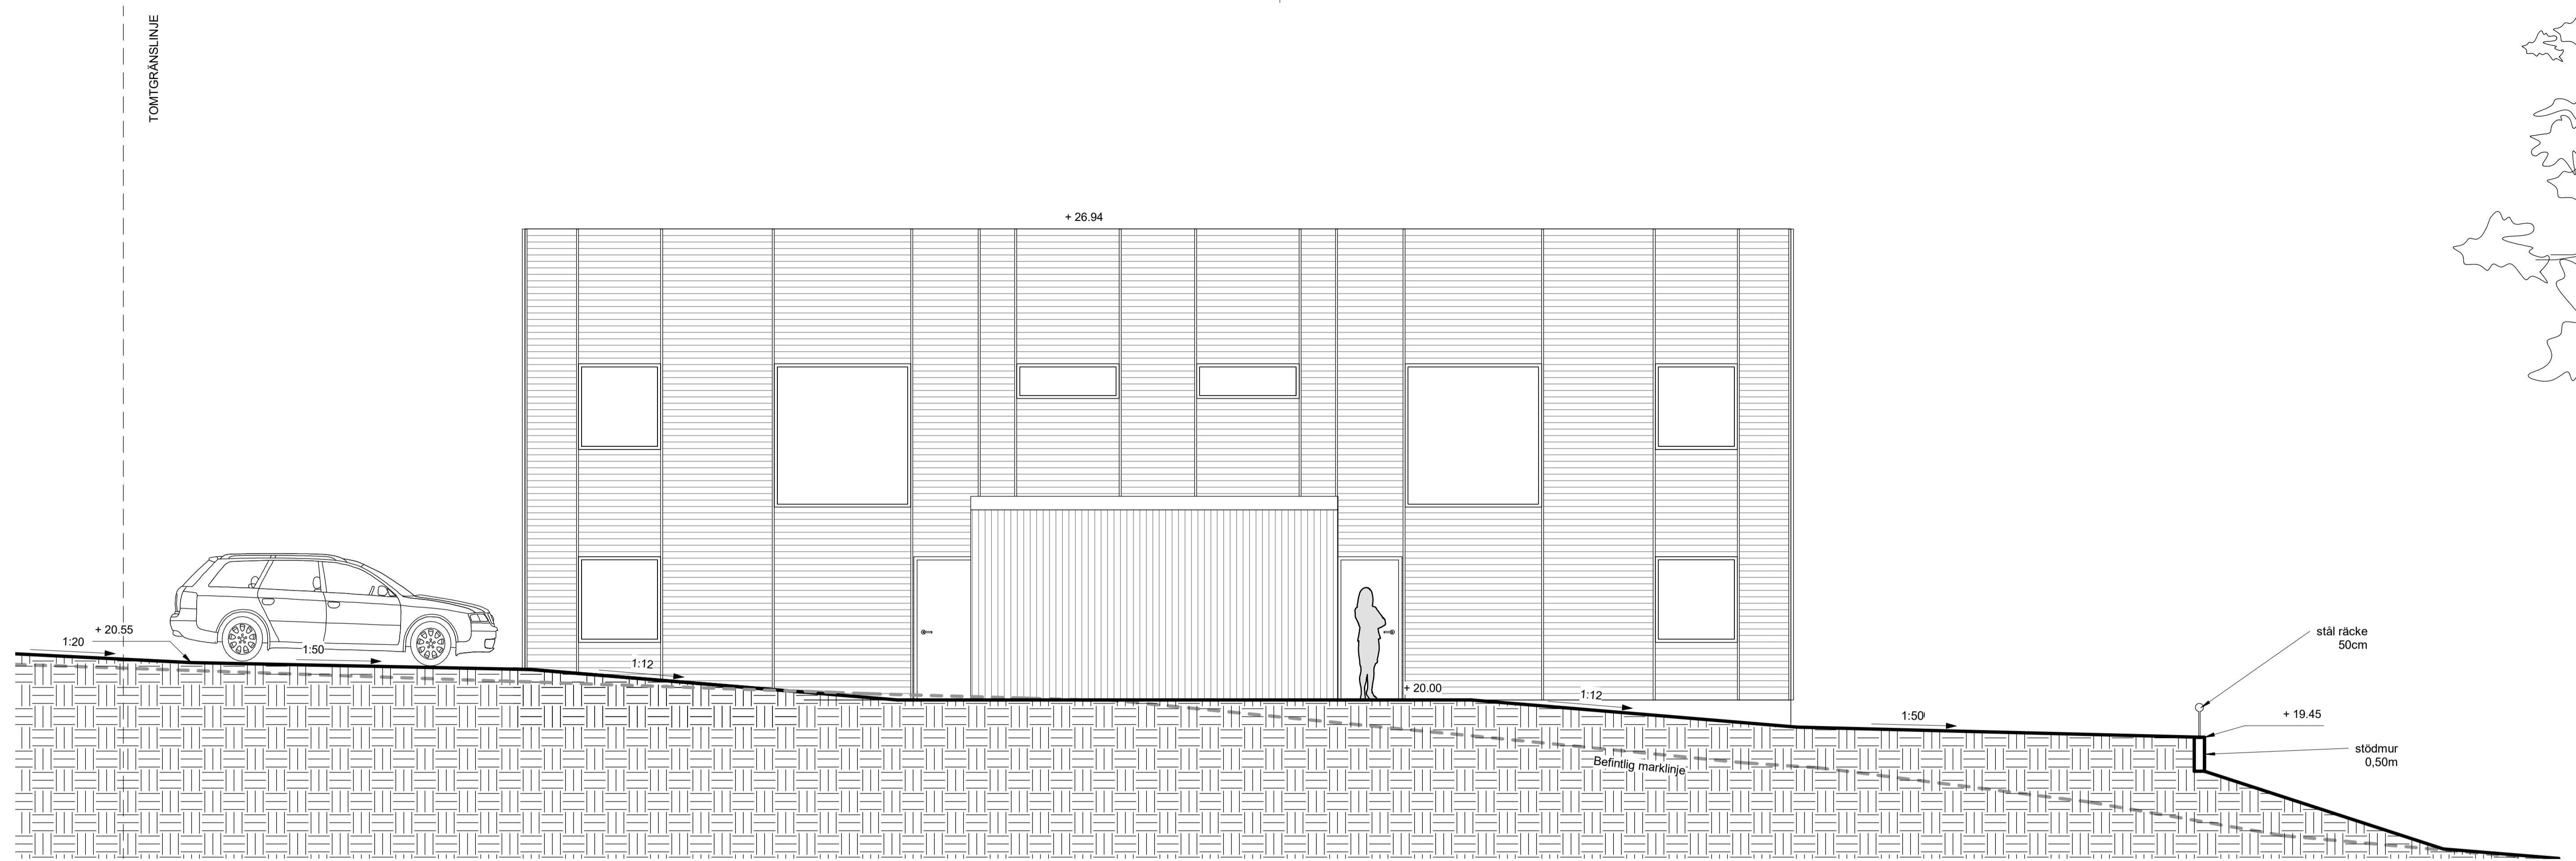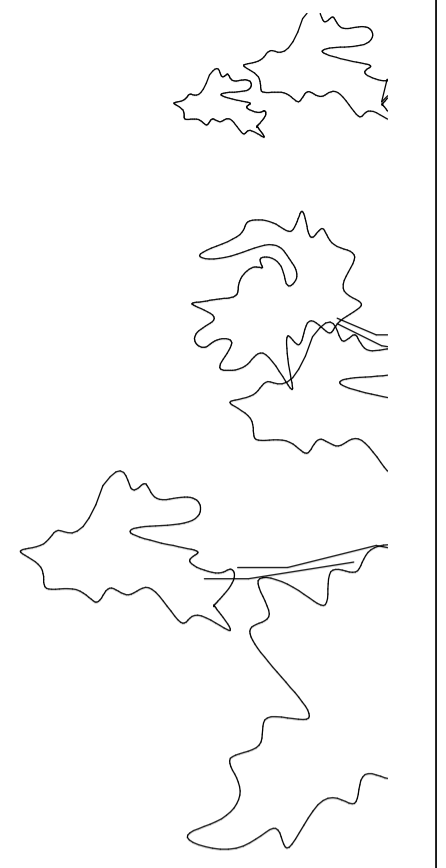

SEKTION E-E

REVIDERAD 2023-02-01

FÖRKLARINGAR

ALLA MÄTT I MM
ALLA PLUSHÖJDER I METER
ALLA MÄTT KONTROLLERAS PÅ PLATS
INNAN TILLVERKNING


BET	ÄNDRINGEN AVSER	DATUM	SKEN
-----	-----------------	-------	------

BYGGLOV

BRF KUMMELNÄS 24

VELAMSUND 14:97

INNOVATION PROPERTIES  **AHLQVIST & ALMQVIST**
ARKITEKTER AB
FUGELVINGGATAN 54, 1 TR
114 41 SÖDERMALAR
TEL. 08-556 96 800
mail@ahlqvist-almqvist.se

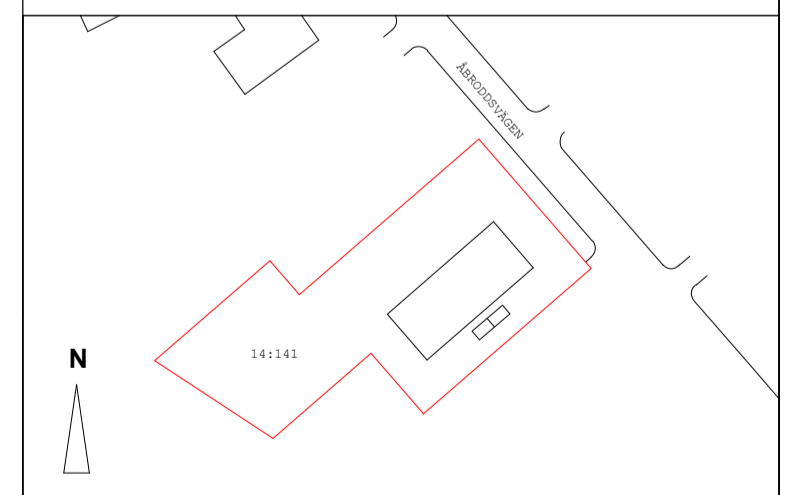

Ⓐ AHLQVIST & ALMQVIST ARKITEKTER AB T. 08-556 96 882


UPPDRAGNR	RITAD/KONSTR AV	HANDLÄGGARE
Project Number	Zhi Jiang	Staffan Svensson
DATUM	ANSVARIG	
2022-11-09	Britt Almqvist	

SEKTION E-E MARK


SKALA	NUMMER	BET
A1 1:50	A-42.1-103-1	
A3 1:100		

FÖRKLARINGAR

ALLA MÅTT I MM
 ALLA PLUSHÖJDER I METER
 ALLA MÅTT KONTROLLERAS PÅ PLATS
 INNAN TILLVERKNING

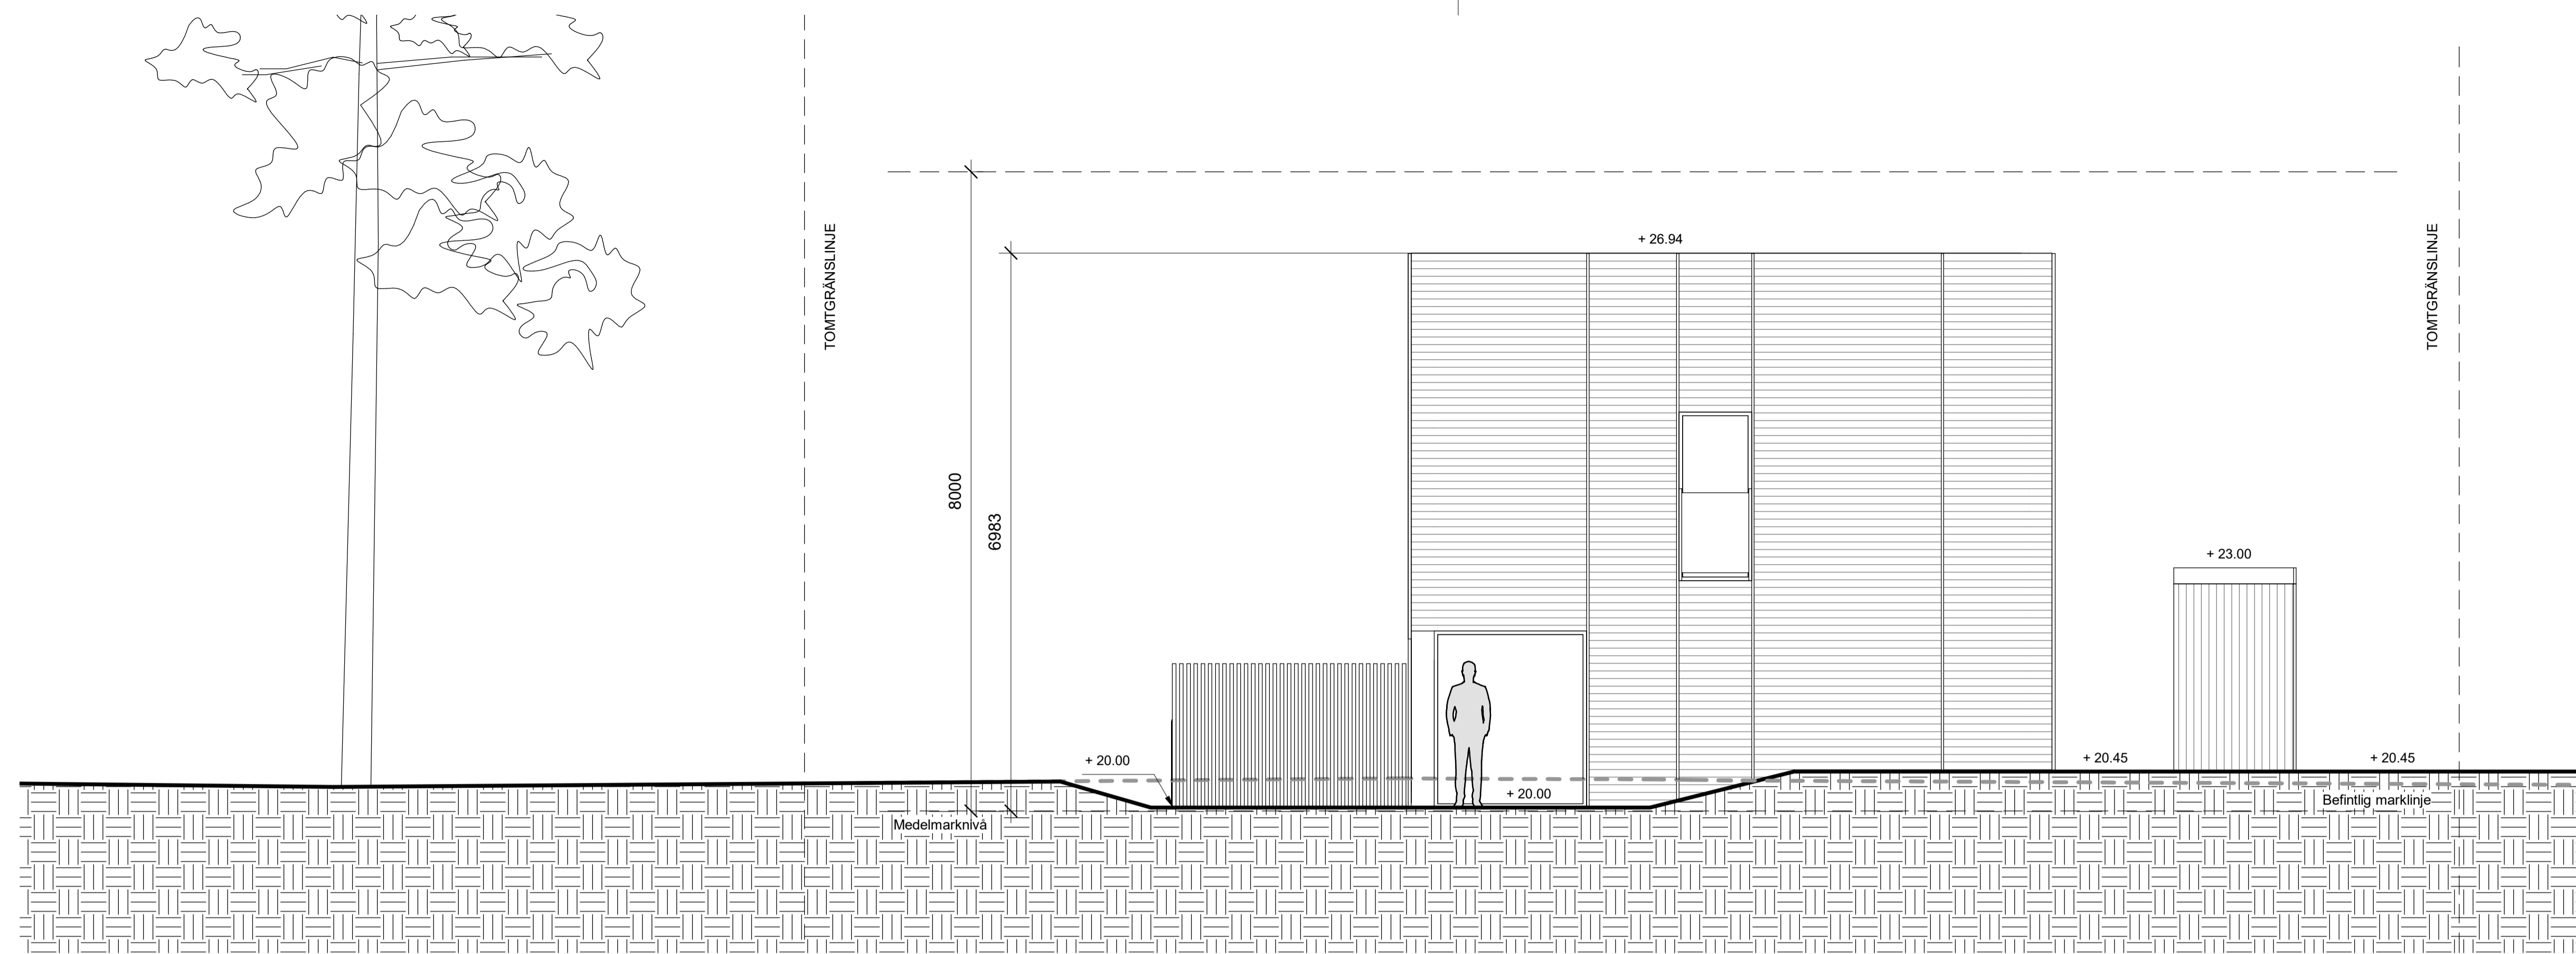

FASAD NORDOST

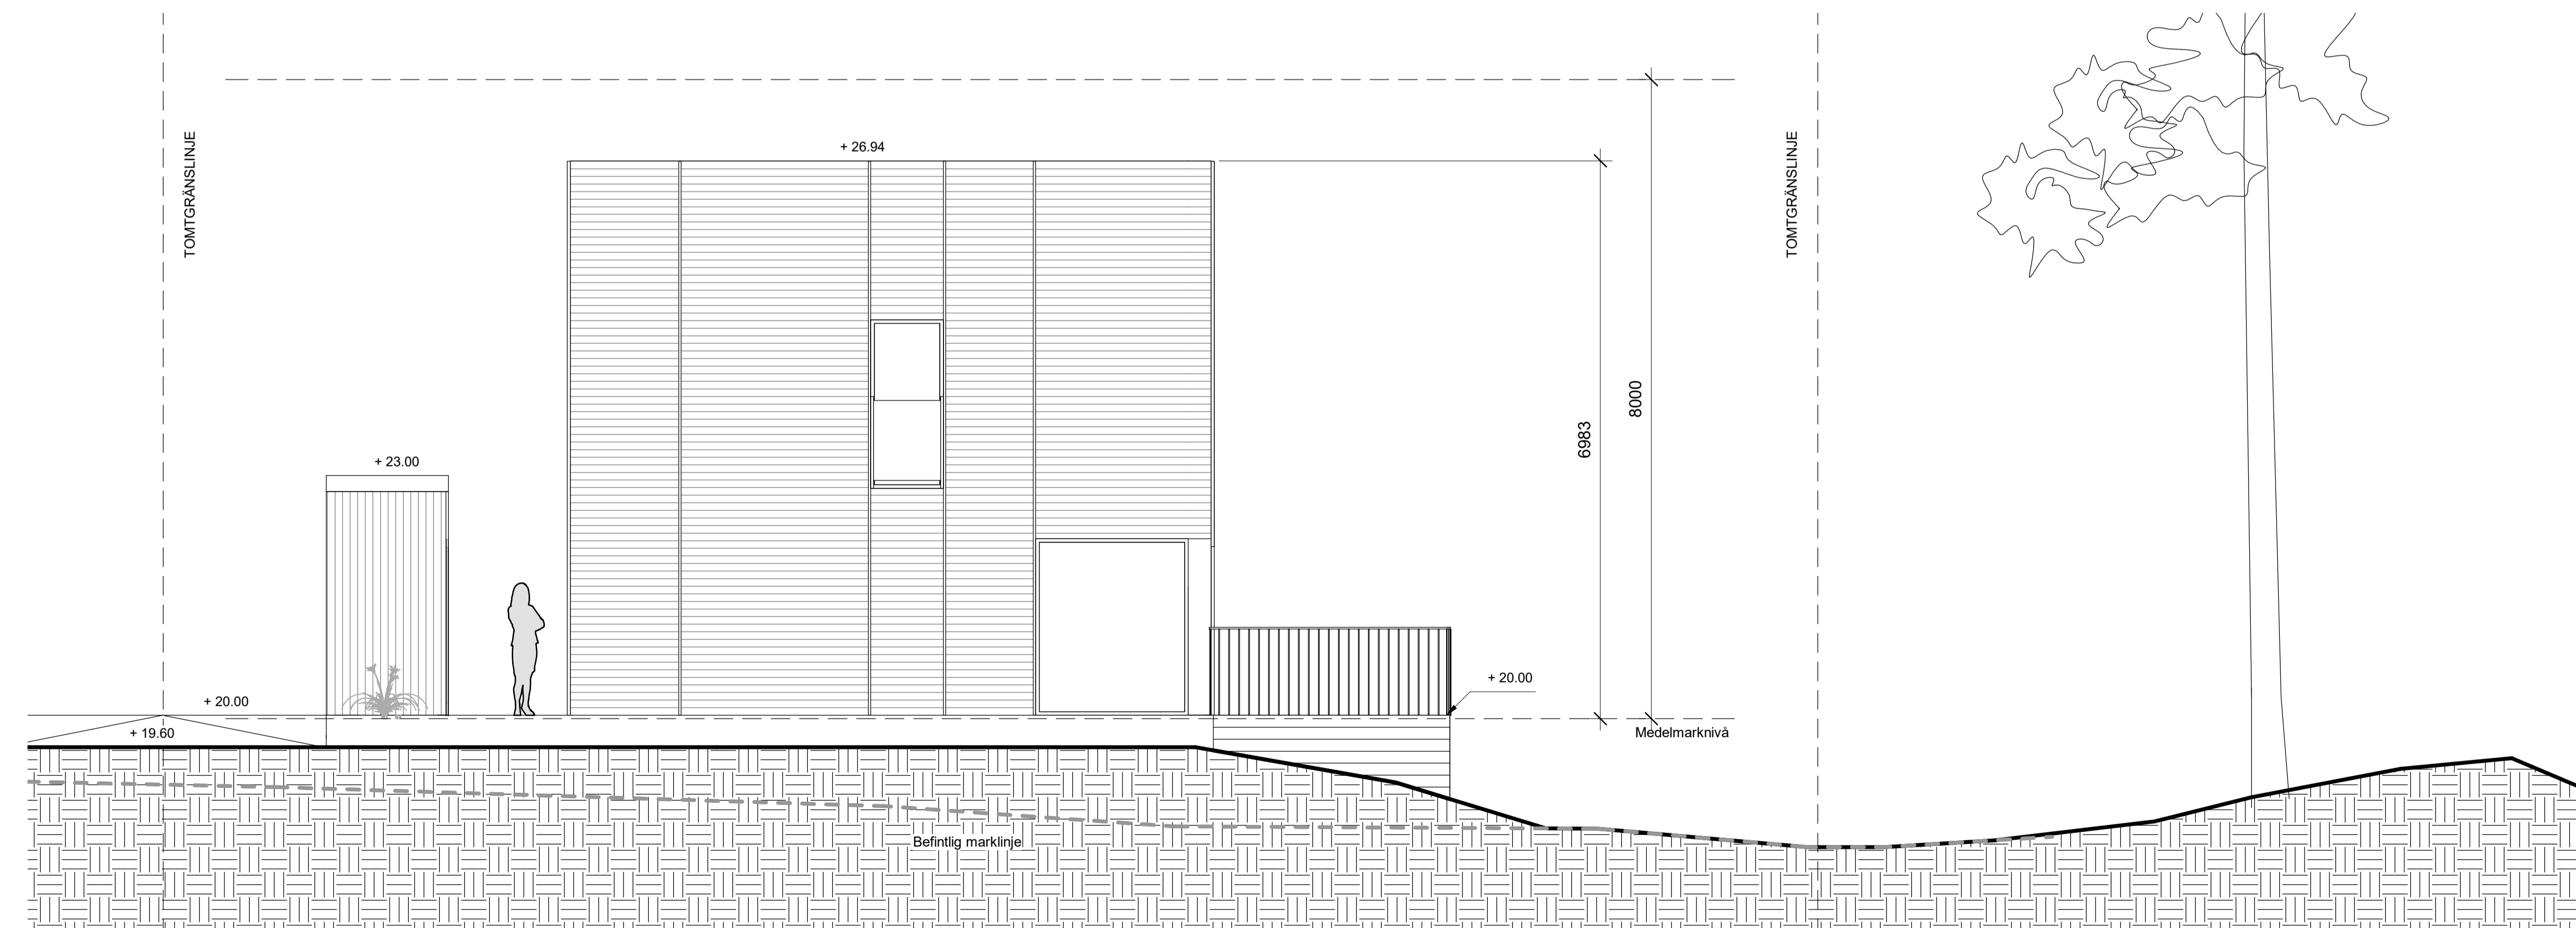

FASAD SYDVÄST

SKALA 1:50 (A1)

REVIDERAD 2023-02-01


BET	ÄNDRINGEN AVSER	DATUM	SKN
-----	-----------------	-------	-----

BYGGLOV

BRF KUMMELNÄS 24

VELAMSUND 14:97

INNOVATION PROPERTIES  **AHLQVIST & ALMQVIST**
 ARKITEKTER AB
 HJERLENGGATAN 54, 1 TR
 141 41, 170 00 KILBY
 TEL: 08-556 96 800
 mail: info@ahlqvist-almqvist.se

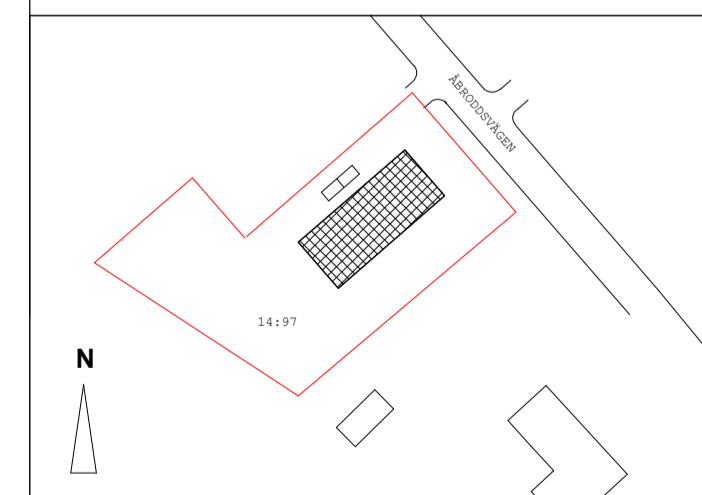


Ⓐ AHLQVIST & ALMQVIST ARKITEKTER AB T. 08-556 96 882


UPPDRAGNR	RITAD/KONSTR AV	HANDLÄGGARE
Project Number	Zhi Jiang	Staffan Svensson
DATUM	ANSVARIG	
2022-11-09	Britt Almqvist	

FASAD NORDOST & SYDVÄST

SKALA	NUMMER	BET
A1 1:50	A-43.1-101-1	
A3 1:100		

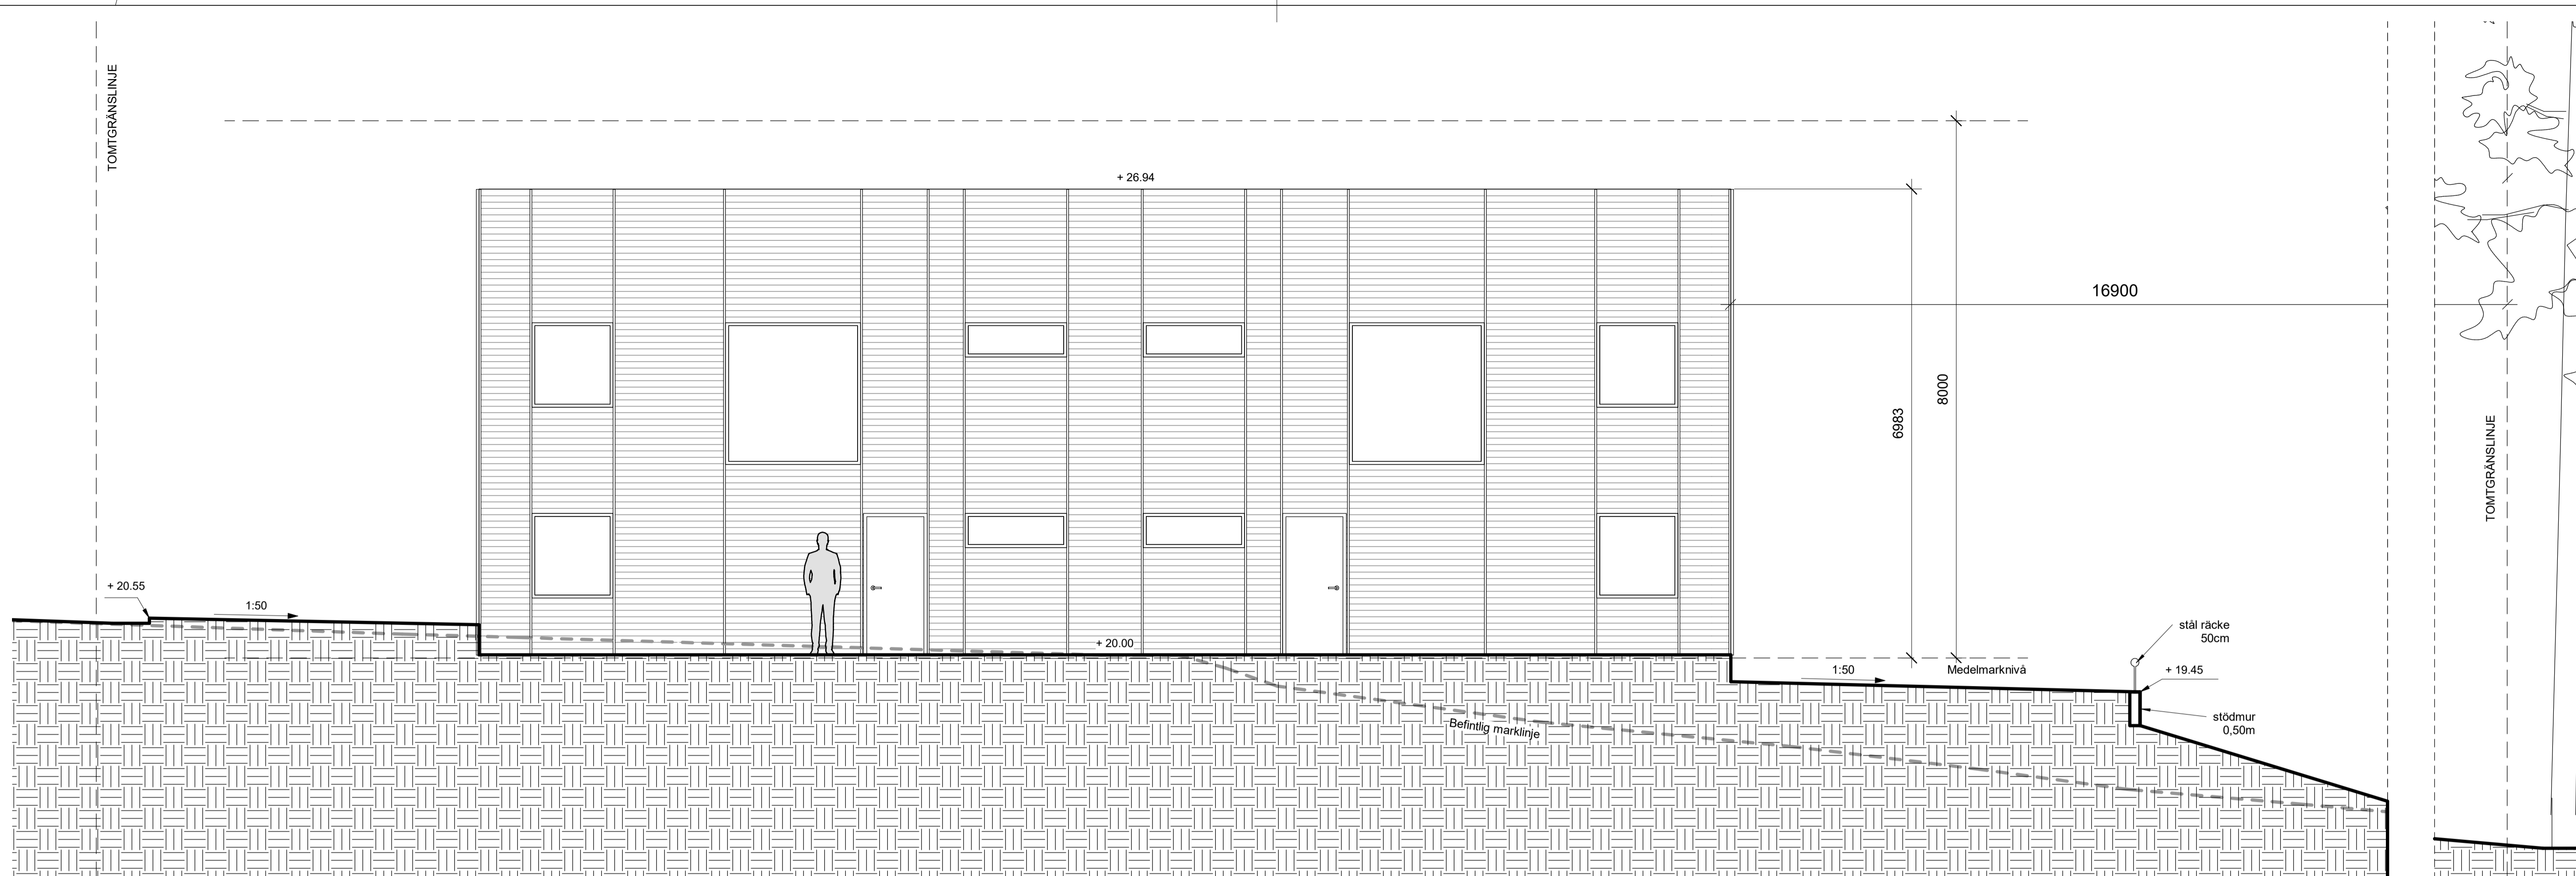

FASAD NORDVÄST

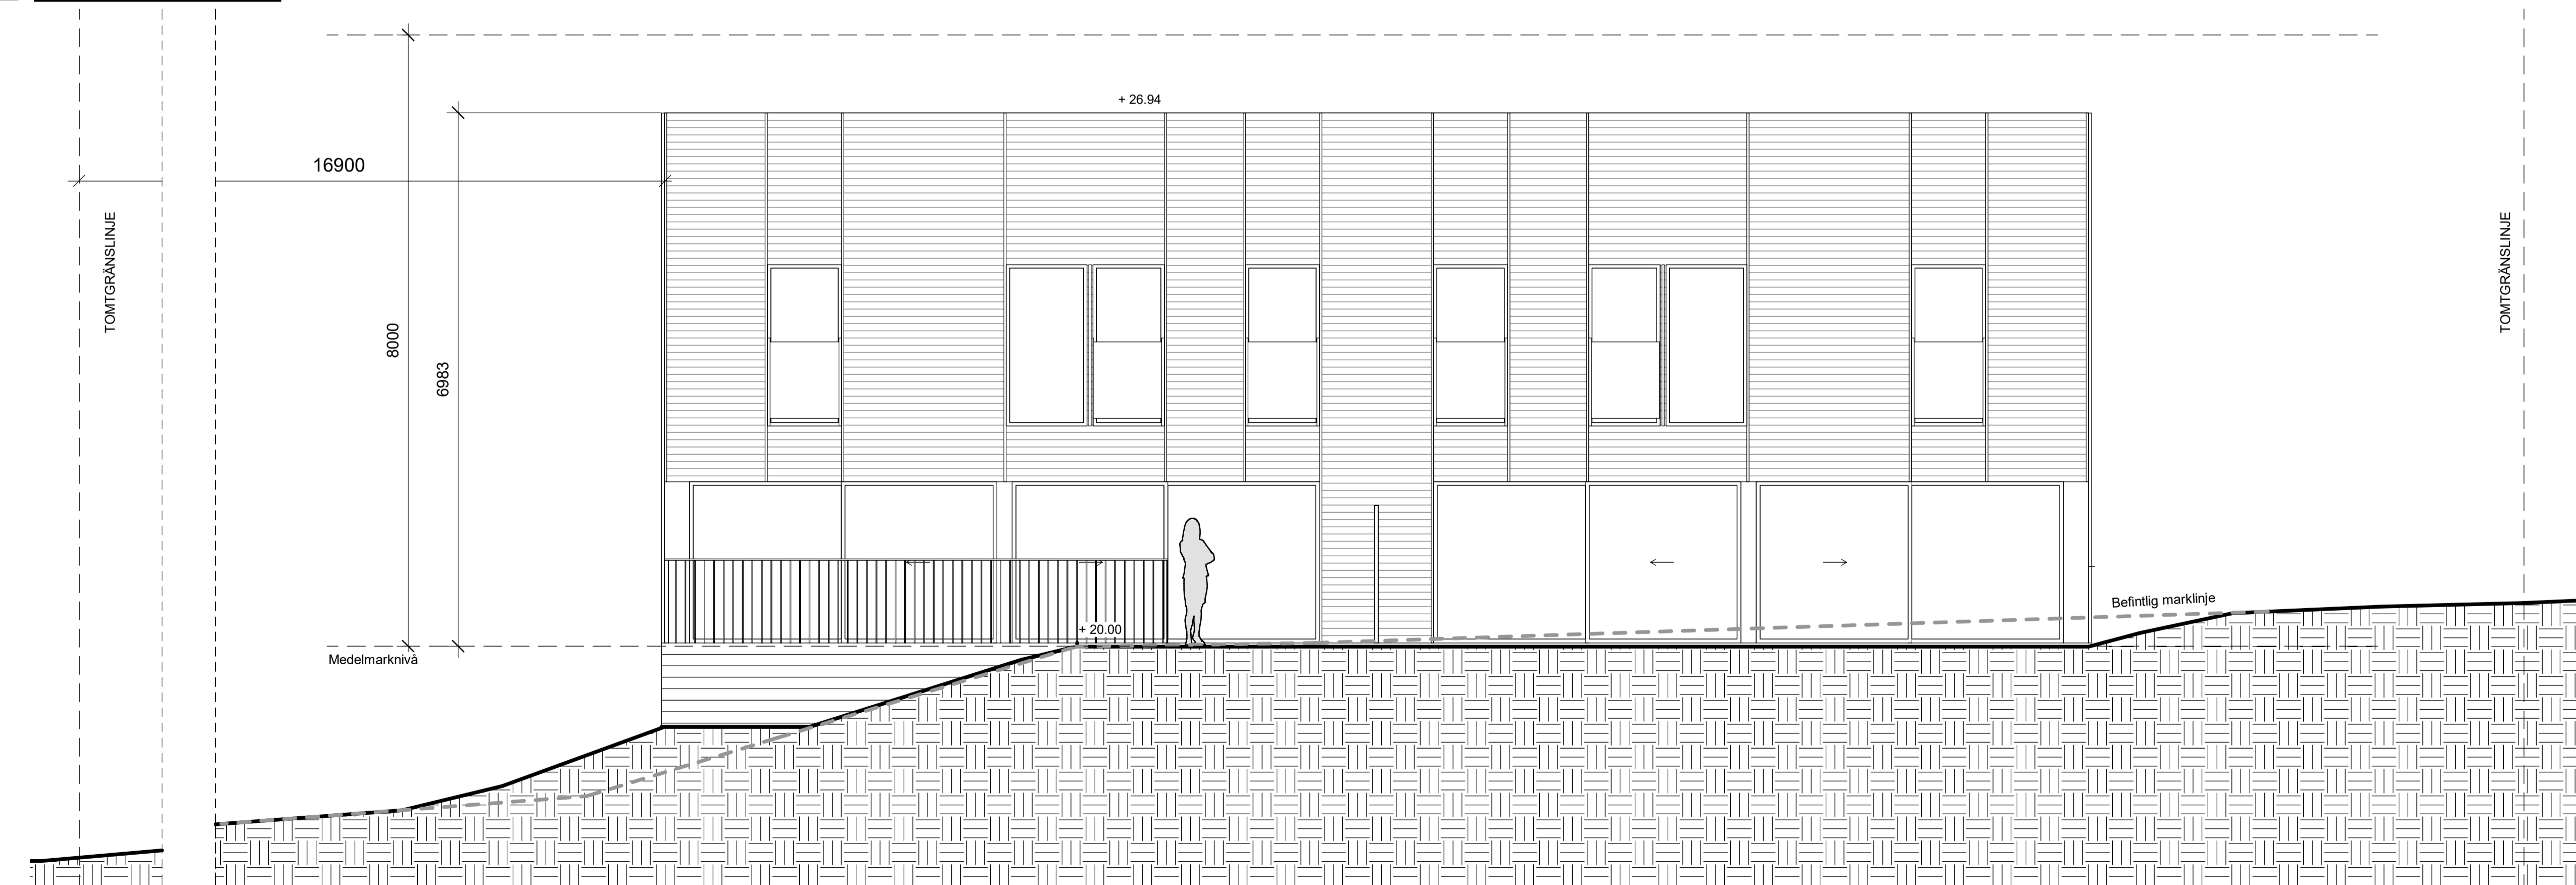

FASAD SYDOST

REVIDERAD 2023-02-01

FÖRKLARINGAR

ALLA MÅTT I MM
 ALLA PLUSHÖJDER I METER
 ALLA MÅTT KONTROLLERAS PÅ PLATS
 INNAN TILLVERKNING


BET	ÄNDRINGEN AVSER	DATUM	SKEN

BYGGLOV

BRF KUMMELNÄS 24

VELAMSUND 14:97

INNOVATION PROPERTIES  **AHLQVIST & ALMQVIST**
 ARKITEKTER AB
 FUGELVINGGATAN 54, 1 TR
 141 41, 141 41
 TEL. 08-556 96 800
 mail@ahlqvist-almqvist.se

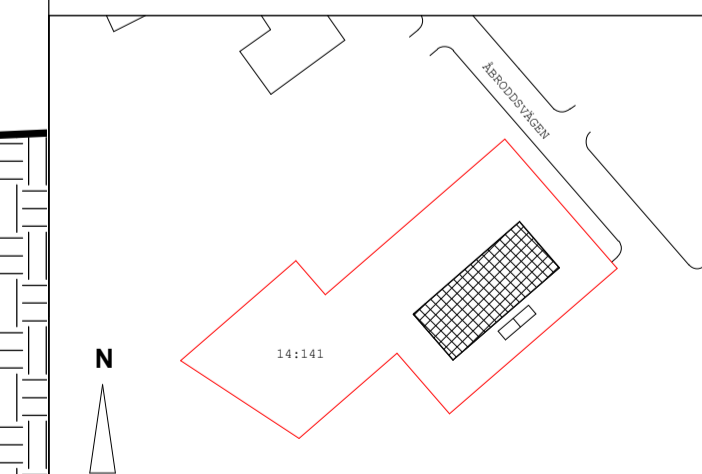


▲ AHLQVIST & ALMQVIST ARKITEKTER AB T. 08-556 96 882

UPPDRAGNR	RITAD/KONSTR AV	HANDLÄGGARE
Project Number	Zhi Jiang	Staffan Svensson
DATUM	ANSVARIG	
2022-11-09	Britt Almqvist	

FASAD NORDVÄST & SYDOST


SKALA	NUMMER	BET
A1 1:50	A-43.1-102-1	
A3 1:100		

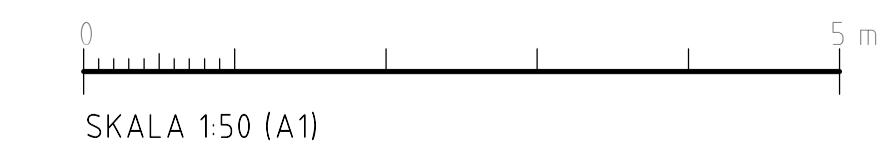


2023-02-01 13:57:11 C:\Users\ADMIN2\Documents\Kummelnäs central\filen IL_97_1zE6bbrv1

FÖRKLARINGAR


ALLA MÅTT I MM
 ALLA PLUSHÖJDER I METER
 ALLA MÅTT KONTROLLERAS PÅ PLATS
 INNAN TILLVERKNING

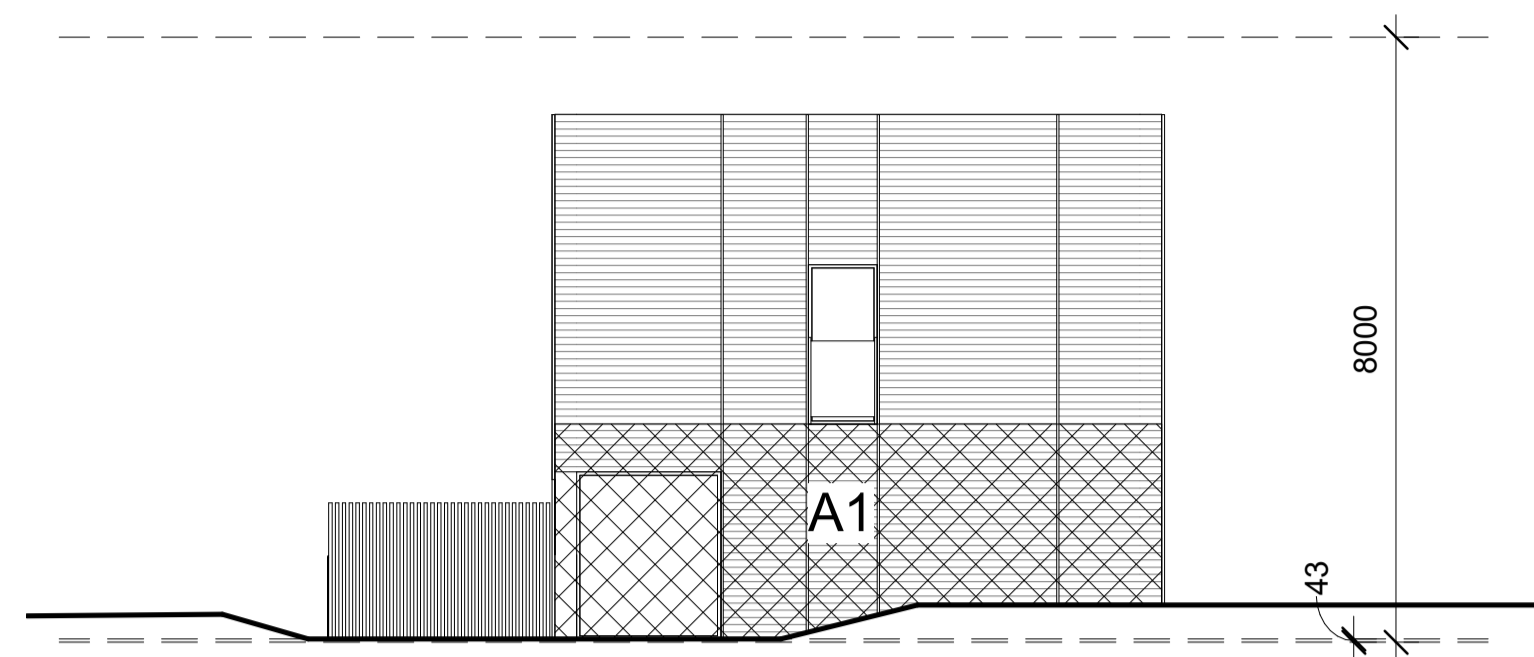


FASAD NORDOST

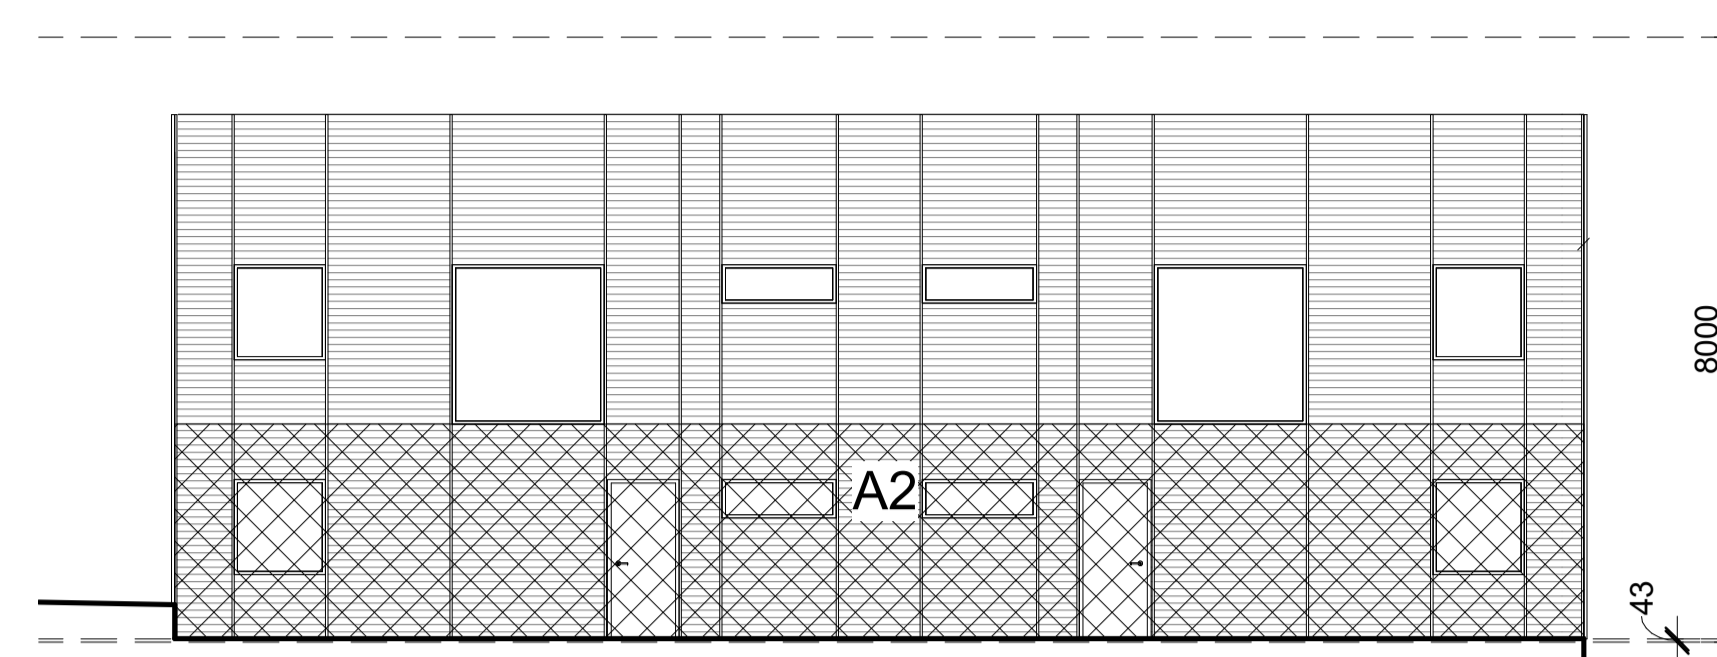

FASAD NORDVÄST

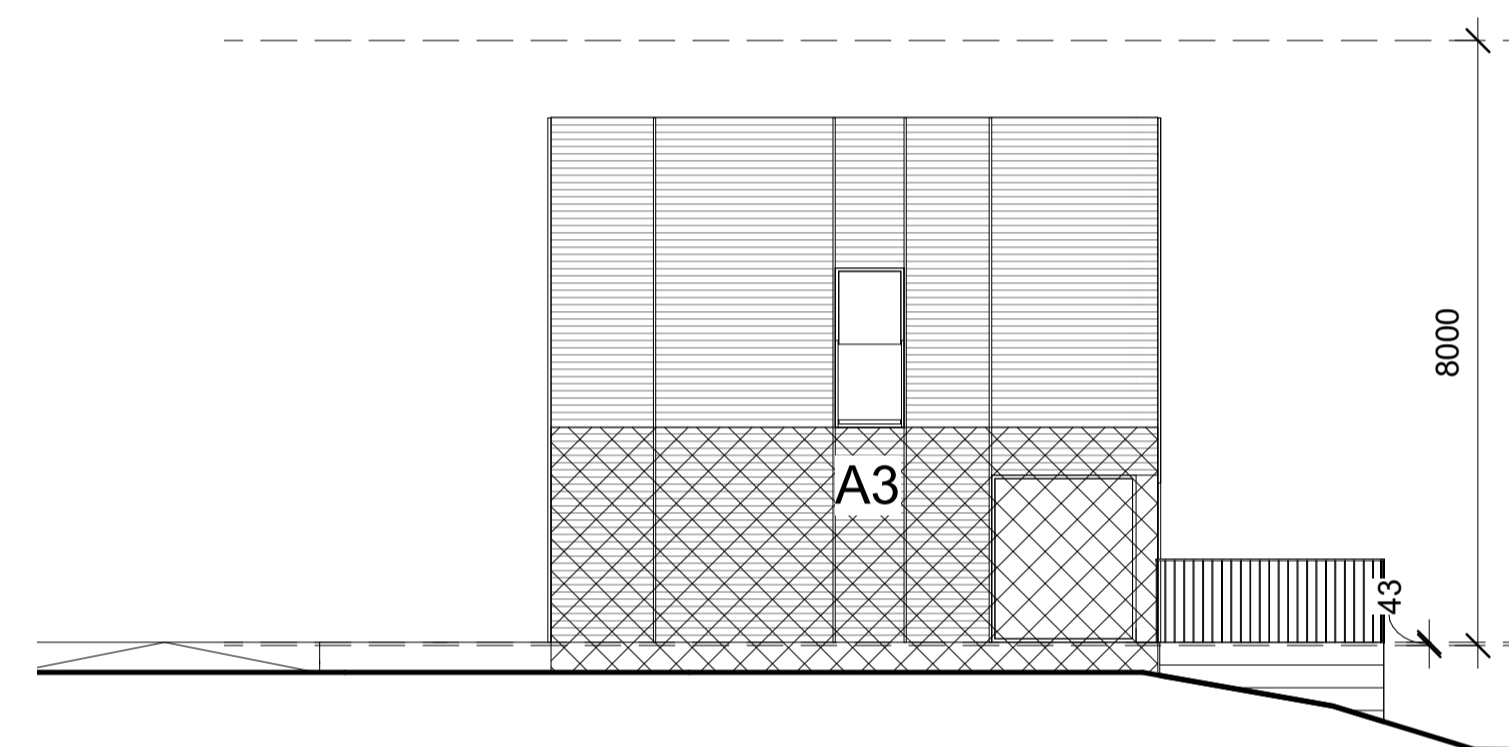

FASAD SYDVÄST

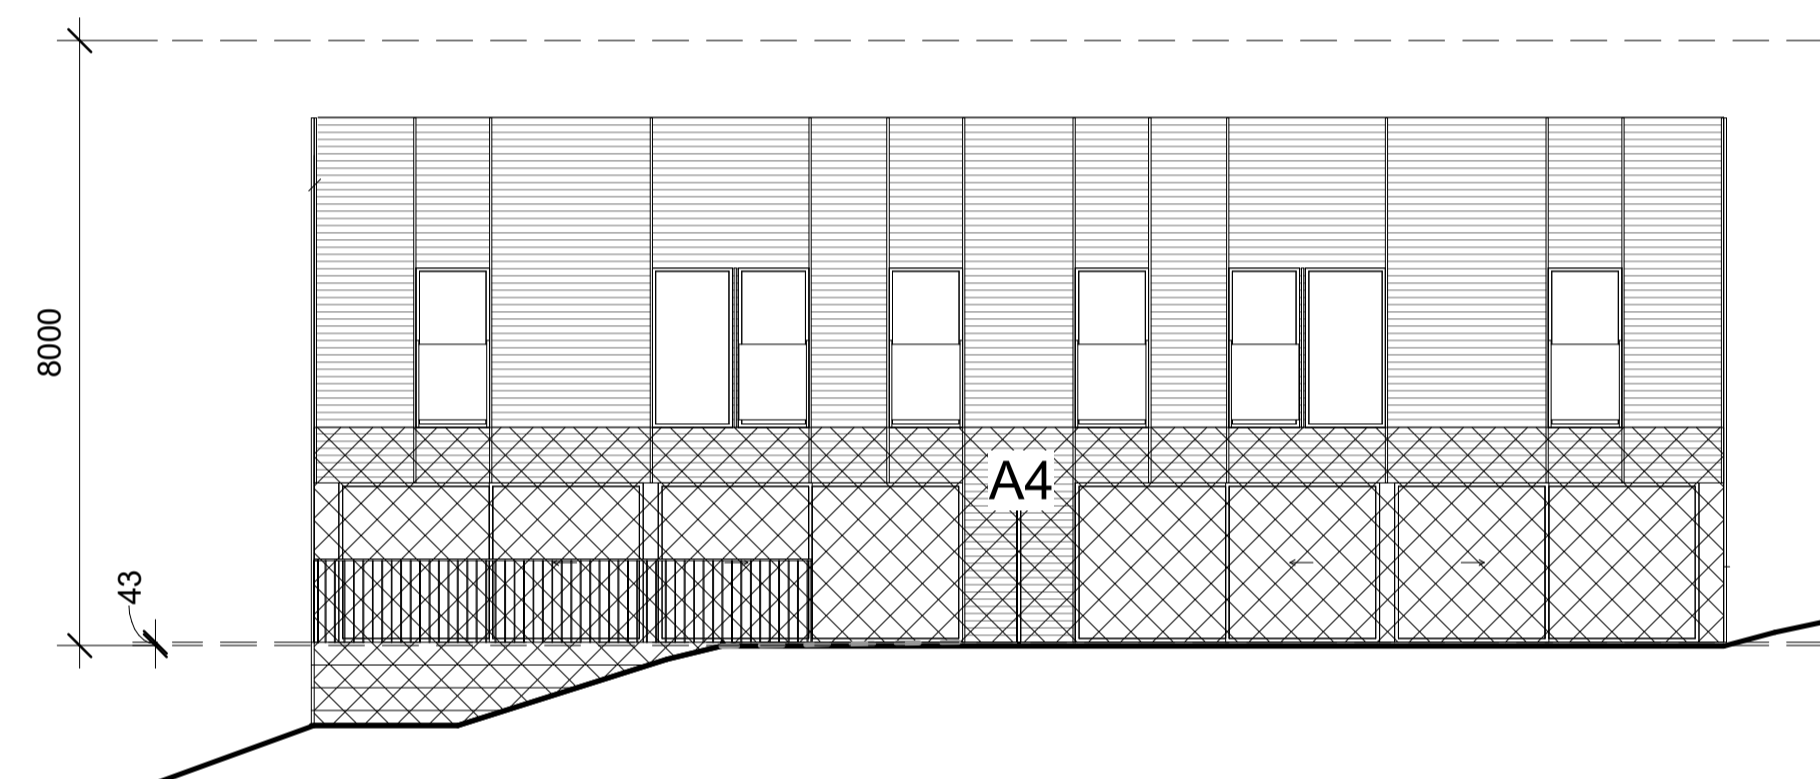

FASAD SYDOST

$$h = \frac{A1 + A2 + A3 + A4}{\text{Byggnadens omkrets}} = \frac{19,4 + 52,9 + 26,0 + 55,4}{53,3} = 2,883$$

Medelmarknivå = högsta punkt - h = 2,840 - 2,883 = -0,043

REVIDERAD 2023-02-01


BET	ÄNDRINGEN AVSER	DATUM	SKN
-----	-----------------	-------	-----

BYGGLOV

BRF KUMMELNÄS 24

VELAMSUND 14:97

INNOVATION PROPERTIES  **AHLQVIST & ALMQVIST**
 ARKITEKTER AB
 HJESLIVKÄLLAN 54, 1 TR
 114 41 8700KÖPM
 TEL. 08-556 96 800
 mail@ahlqvist-almqvist.se

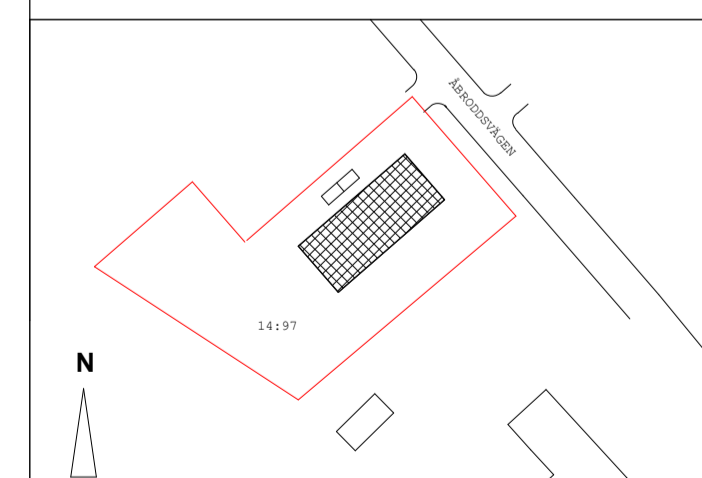


▲ AHLQVIST & ALMQVIST ARKITEKTER AB T. 08-556 96 882



UPPDRAGNR	RITAD/KONSTR AV	HANDLÄGGARE
Project Number	Zhi Jiang	Staffan Svensson
DATUM	ANSVARIG	
2022-11-09	Britt Almqvist	

UTRÄKNING MEDELMARKNIVÅ

SKALA	NUMMER	BET
A1 1:50	A-43.1-140-1	
A3 1:100		

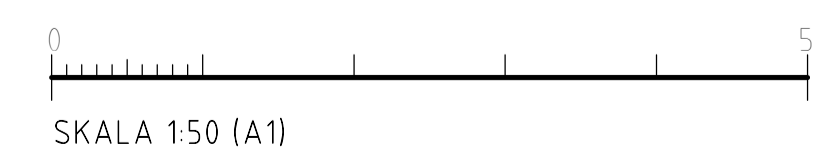

FRD

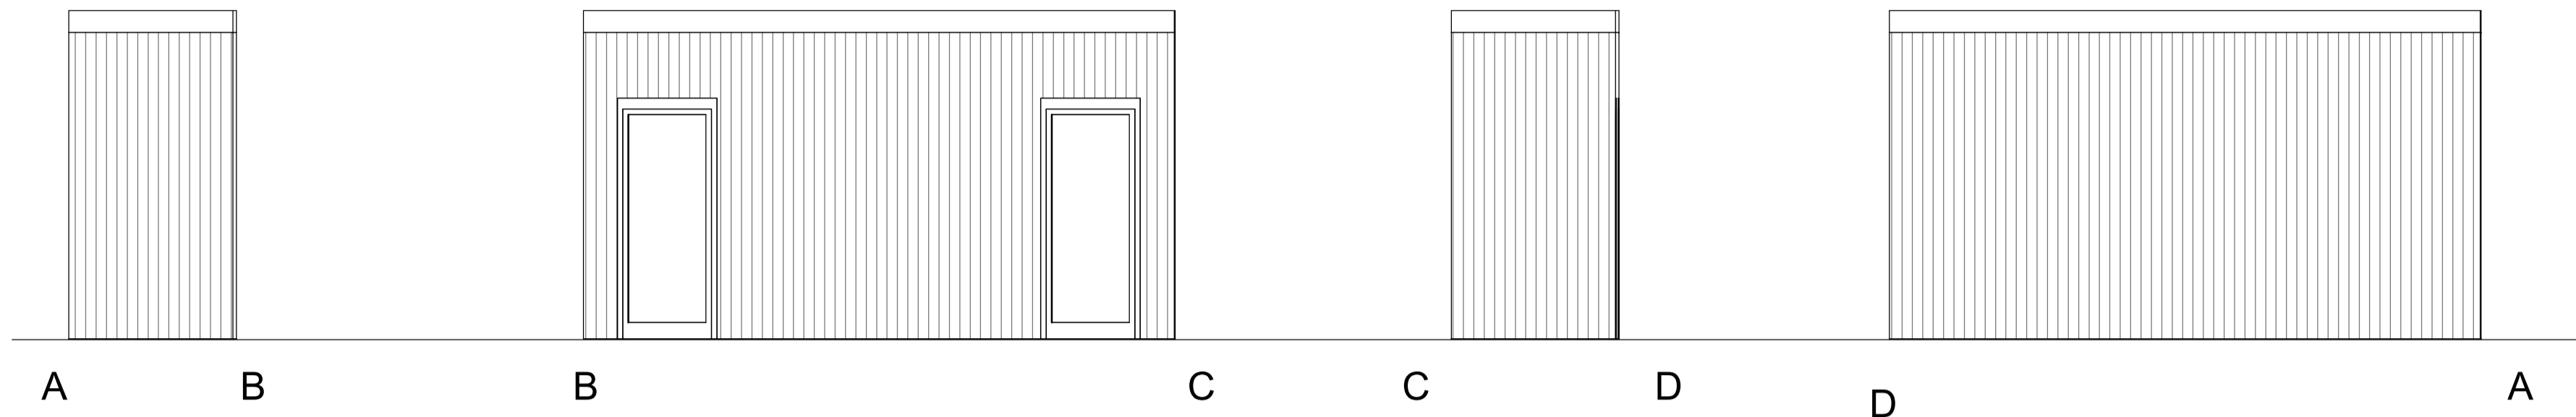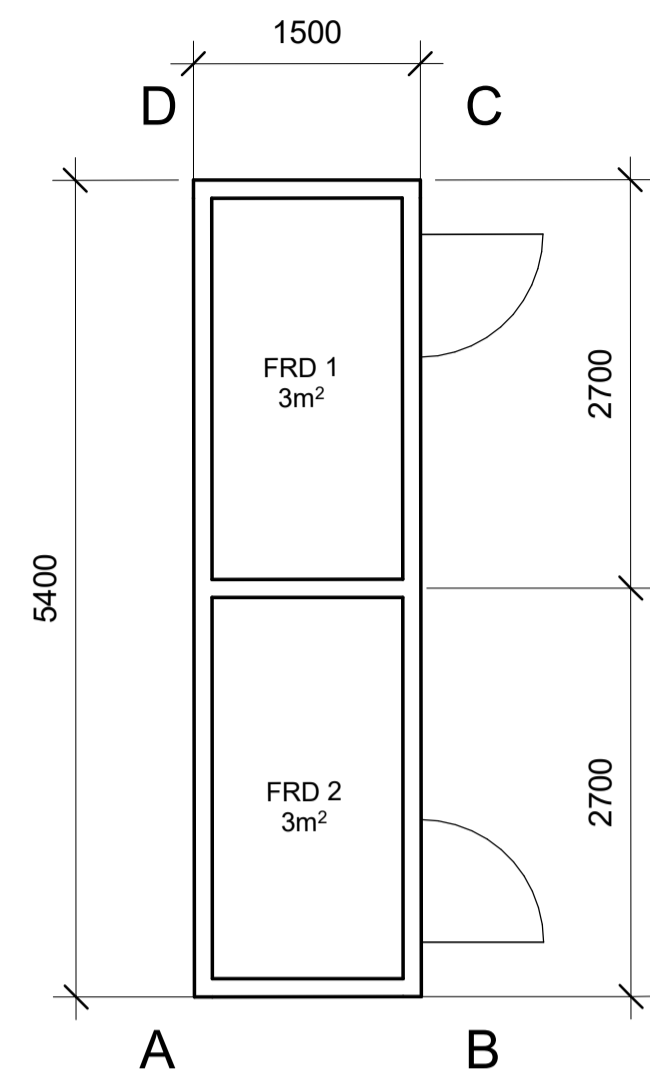

FÖRKLARINGAR

ALLA MÅTT I MM
 ALLA PLUSHÖJDER I METER
 ALLA MÅTT KONTROLLERAS PÅ PLATS
 INNAN TILLVERKNING

REVIDERAD 2023-02-01


BET	ÄNDRINGEN AVSER	DATUM	SKN
-----	-----------------	-------	-----

BYGGLOV

BRF KUMMELNÄS 24

VELAMSUND 14:97


INNOVATION PROPERTIES  **AHLQVIST & ALMQVIST**
 ARKITEKTER AB
 HJERLEKINGGATAN 54, 1 TR
 114 41 8700KÖPM
 TEL. 08-556 96 800
 mail@ahlqvist-almqvist.se

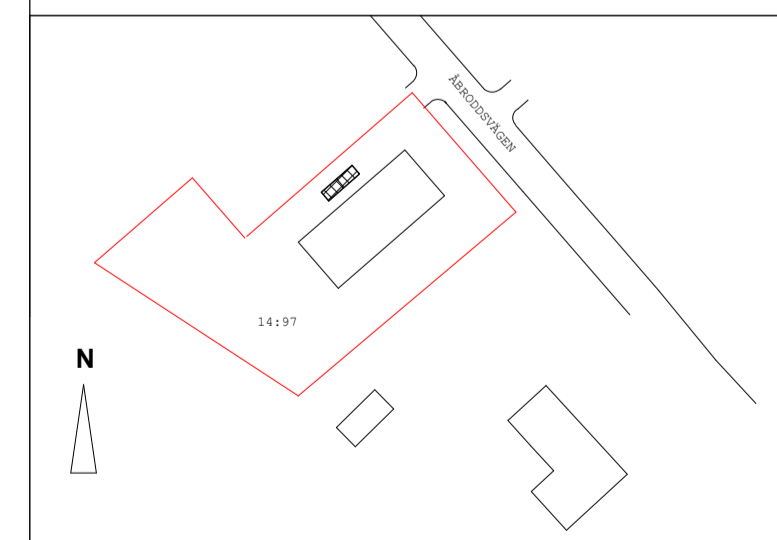

Ⓐ AHLQVIST & ALMQVIST ARKITEKTER AB T. 08-556 96 882

UPPDRAGNR Project Number	RITAD/KONSTR AV Zhi Jiang	HANDLÄGGARE Staffan Svensson
DATUM 2022-11-09	ANSVARIG Britt Almqvist	

Förråd

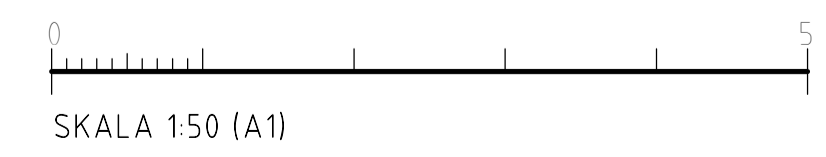

SKALA	NUMMER	BET
A1 1:50 A3 1:100	A-43.1-150-1	