

A  
A42.1-101

B  
A42.1-103-1

C  
A42.1-103-1

PLAN 0

HUS 1.1

HUS 1.2

FÖRKLARINGAR

ALLA MÅTT I MM  
ALLA PLUSHÖJDER I METER  
ALLA MÅTT KONTROLLERAS PÅ PLATS  
INNAN TILLVERKNING

REVIDERAD 2023-02-01

BET	ÄNDRINGEN AVSER	DATUM	SKIN
-----	-----------------	-------	------

BYGGLOV

BRF KUMMELNÄS 24

VELAMSUND 14:142

**INNOVATION PROPERTIES**  **AHLQVIST & ALMQVIST**  
 ARKITEKTER AB  
 TIGERLIVSGATAN 54, 1 TR  
 141 44, 141 45, 141 46  
 TEL: 08-556 96 800  
 mail@ahlqvist-almqvist.se




A AHLQVIST & ALMQVIST ARKITEKTER AB T. 08-556 96 882

UPPDRAGNR Project Number	RITAD/KONSTR AV Zhi Jiang	HANDLAGGARE Staffan Svensson
DATUM 2022-11-09	ANSVARIG Britt Almqvist	




PLAN 0

SKALA A1 1:50 A3 1:100	NUMMER A-40.1-101-1	BET
------------------------------	------------------------	-----

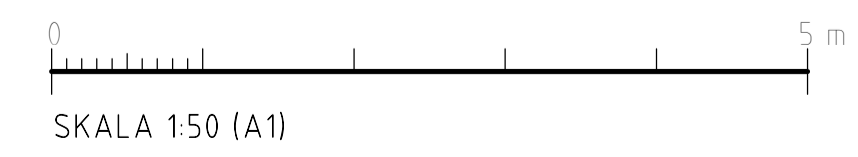

FÖRKLARINGAR

ALLA MÅTT I MM  
 ALLA PLUSHÖJDER I METER  
 ALLA MÅTT KONTROLLERAS PÅ PLATS  
 INNAN TILLVERKNING

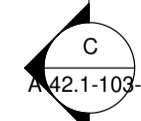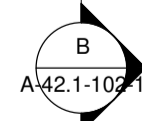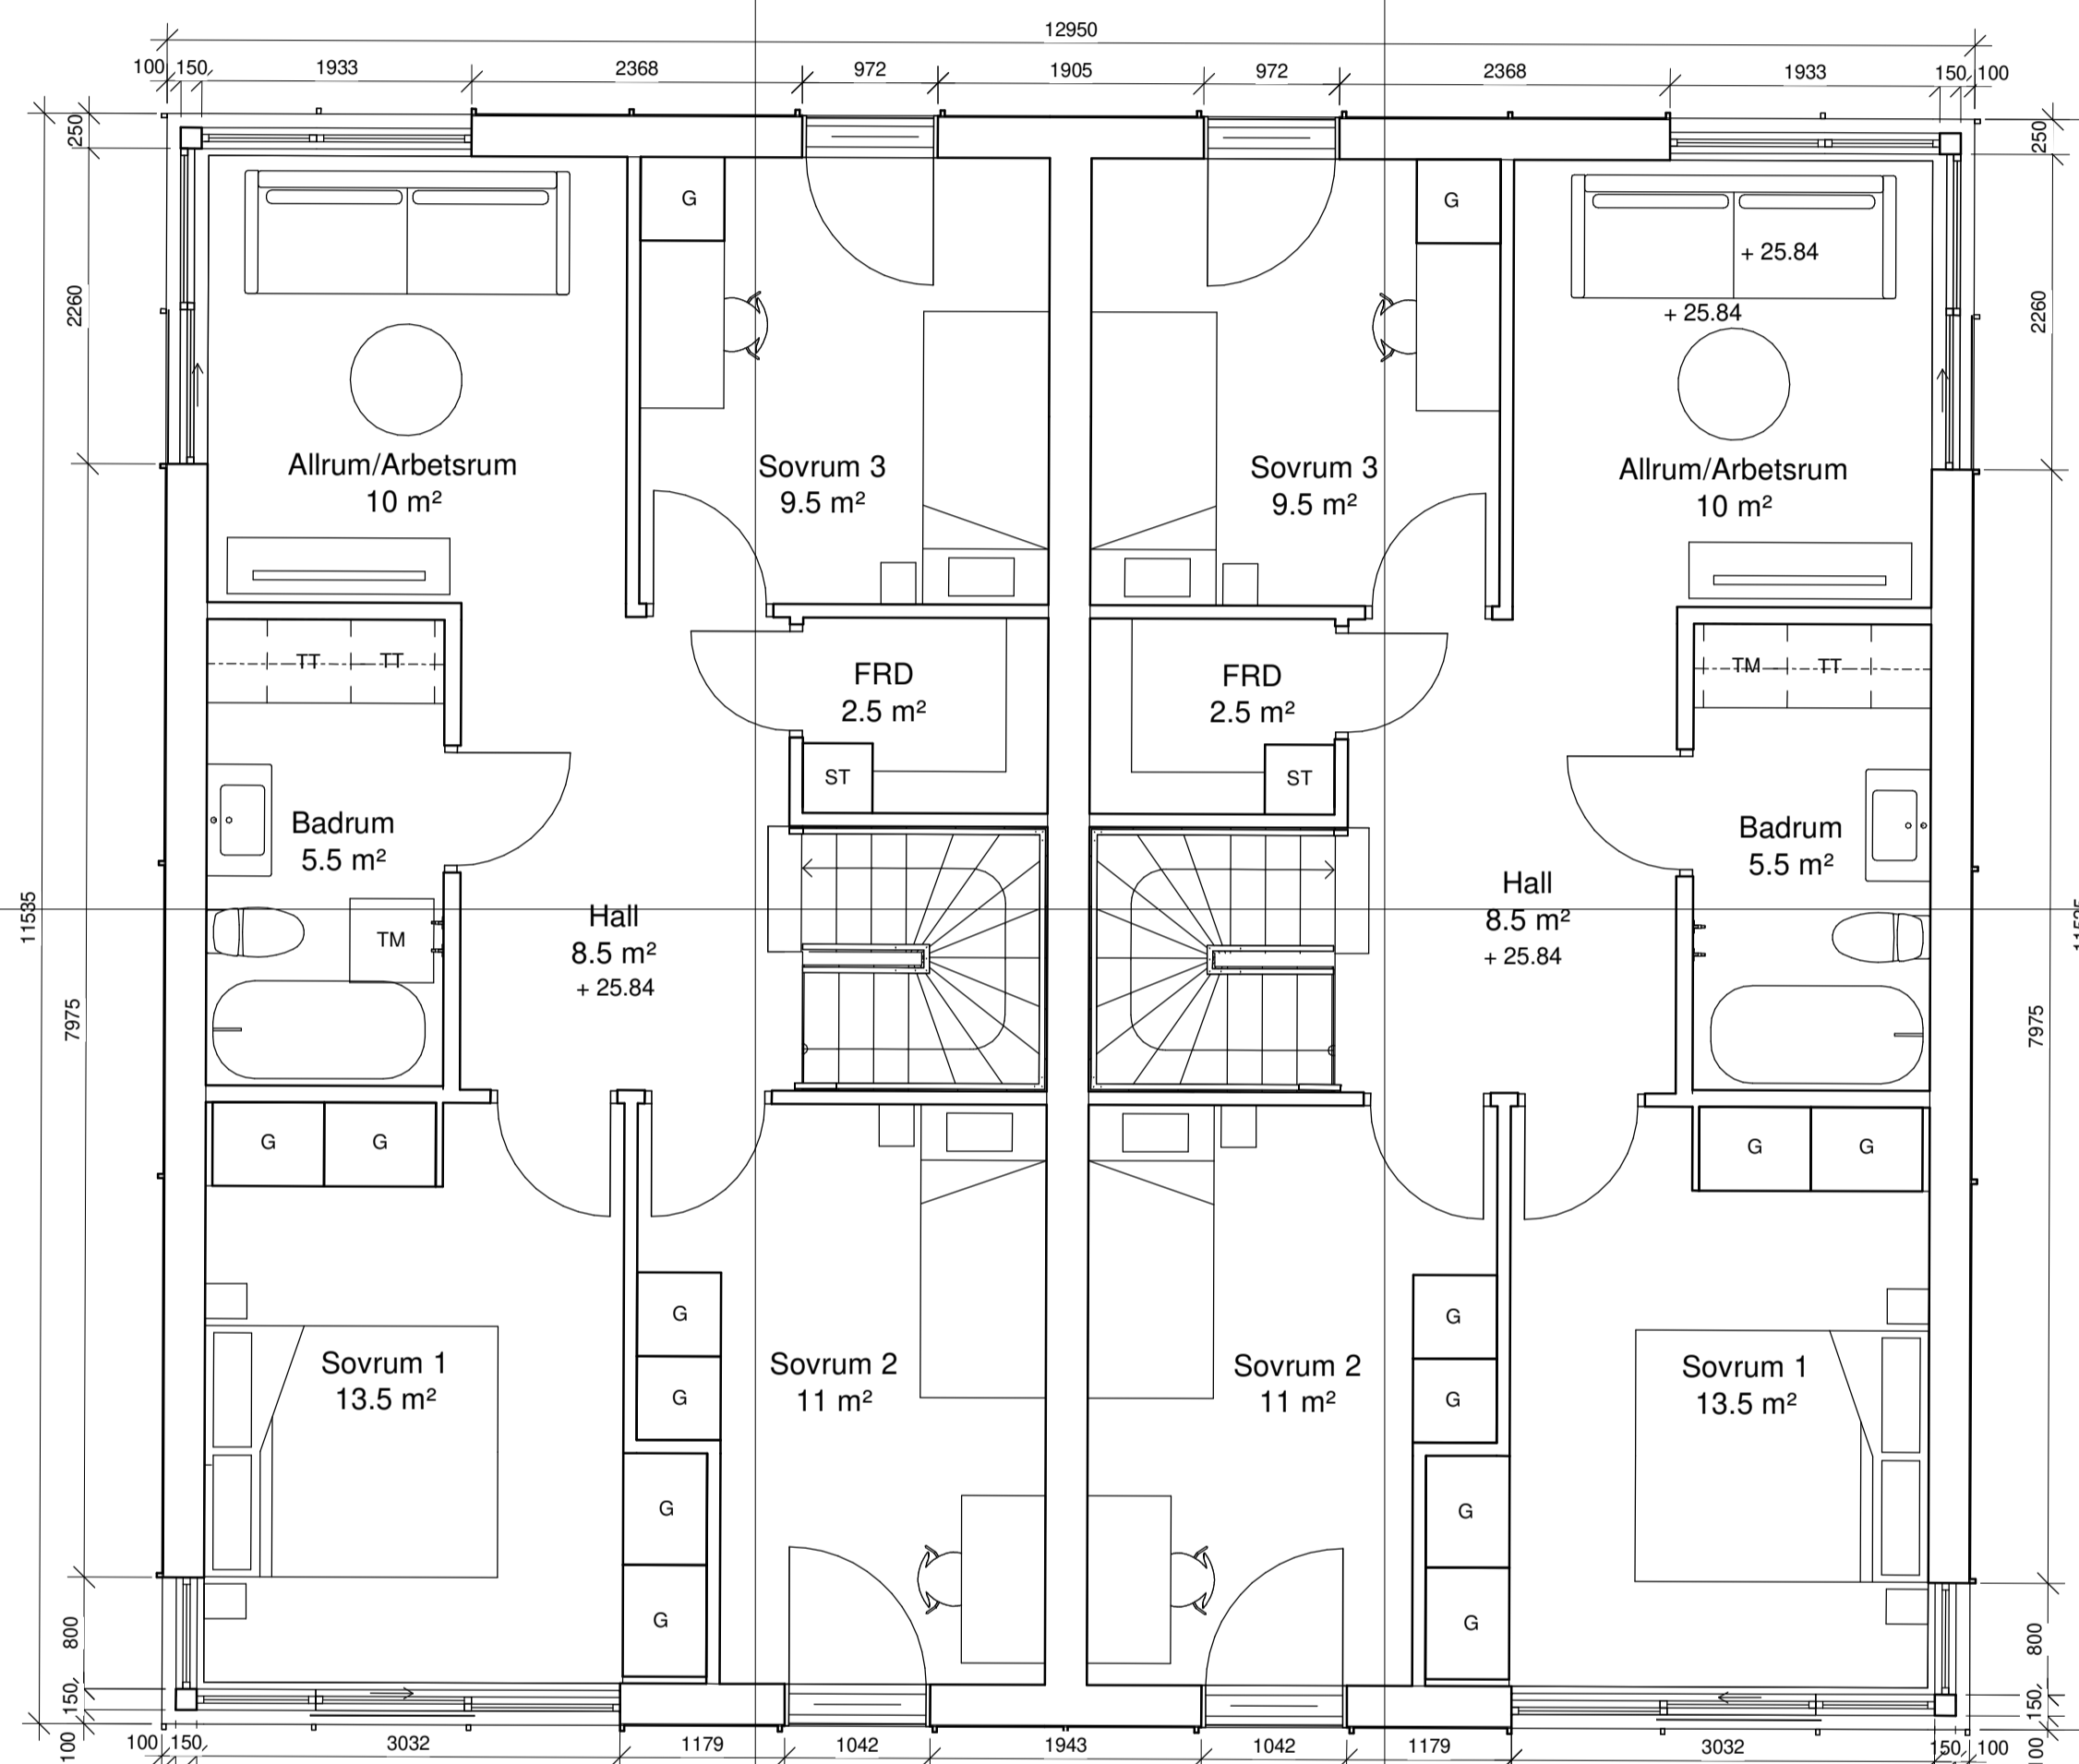

PLAN 1

REVIDERAD 2023-02-01


BET	ÄNDRINGEN AVSER	DATUM	SKEN
-----	-----------------	-------	------

BYGGLOV

BRF KUMMELNÄS 24

VELAMSUND 14:142

**INNOVATION PROPERTIES**  **AHLQVIST & ALMQVIST**  
 ARKITEKTER AB  
 TIGERLIVSGATAN 4, 1 TR  
 114 41 SÖDERMALAR  
 TEL: 08-556 96 800  
 mail@ahlqvist-almqvist.se

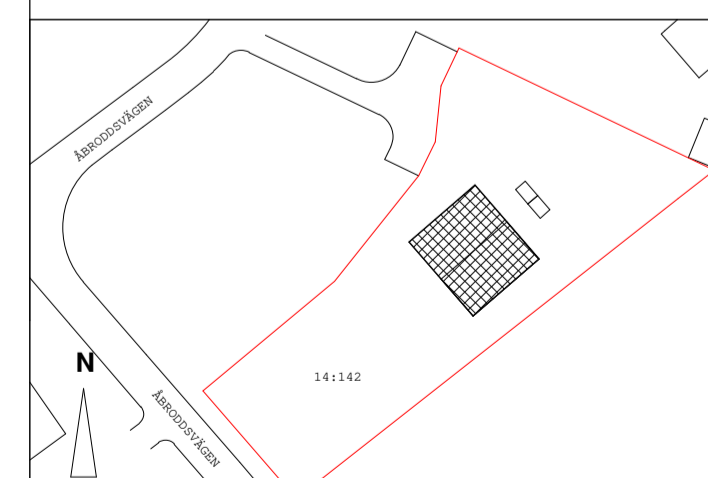


A AHLQVIST & ALMQVIST ARKITEKTER AB T. 08-556 96 882

UPPDRAG NR	RITAD/KONSTR AV	HANDLÄGGARE
Project Number	Zhi Jiang	Staffan Svensson
DATUM	ANSVARIG	
2022-11-09	Britt Almqvist	


PLAN 1

SKALA	NUMMER	BET
A1 1:50	A-40.1-102-1	
A3 1:100		

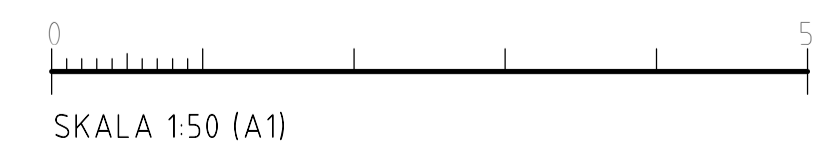

**FÖRKLARINGAR**

ALLA MÅTT I MM  
 ALLA PLUSHÖJDER I METER  
 ALLA MÅTT KONTROLLERAS PÅ PLATS  
 INNAN TILLVERKNING

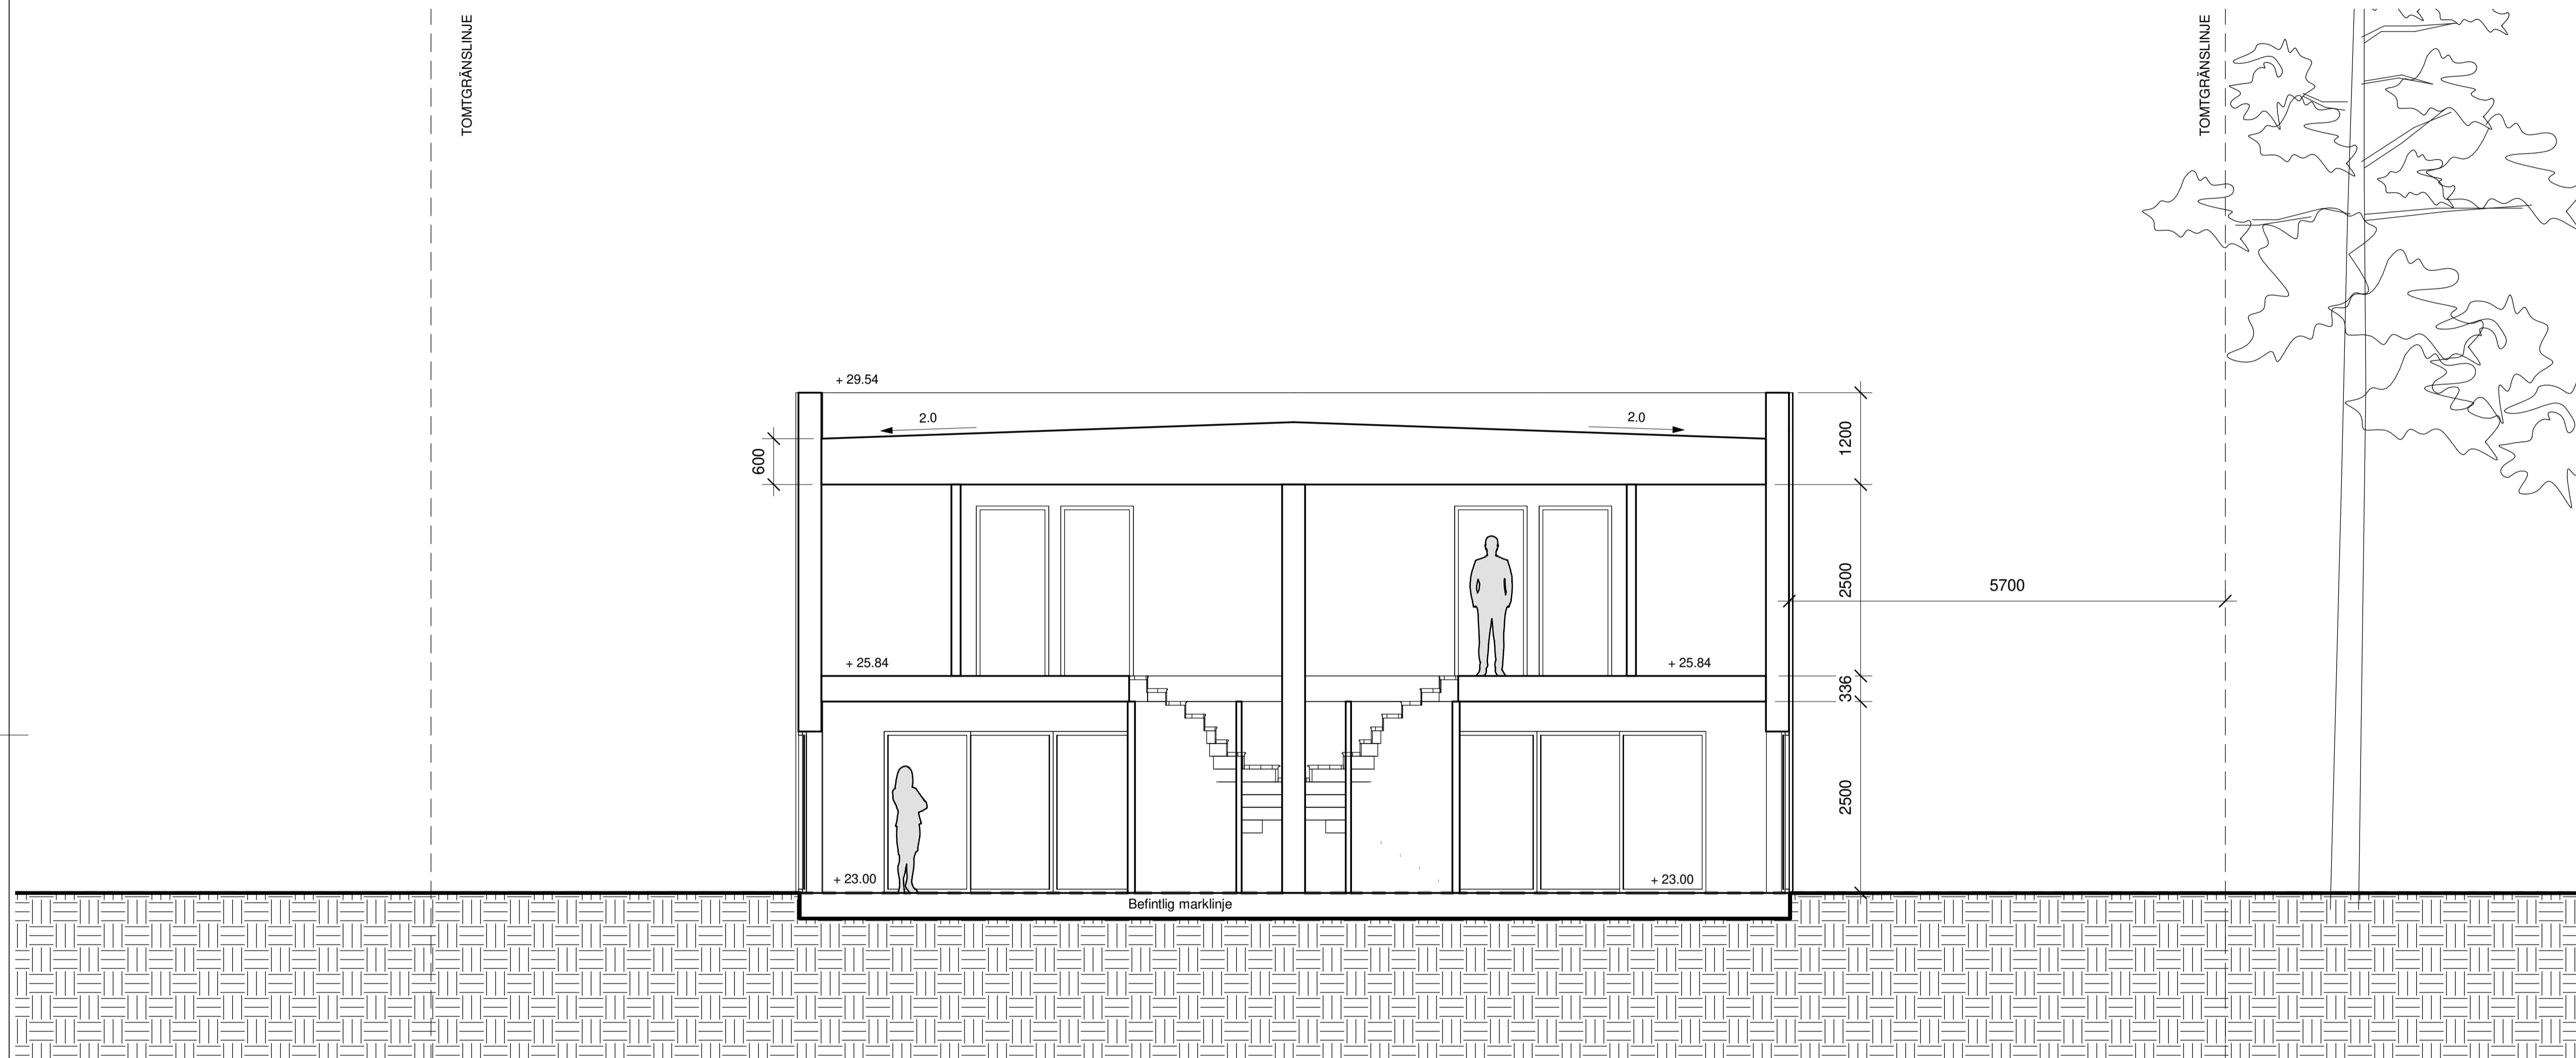

**SEKTION A-A**

REVIDERAD 2023-02-01

BET	ÄNDRINGEN AVSER	DATUM	SKEN
-----	-----------------	-------	------

BYGGLOV

BRF KUMMELNÄS 24

VELAMSUND 14:142


**INNOVATION PROPERTIES**  **AHLQVIST & ALMQVIST**  
 ARKITEKTER AB  
 TIGERLINDSGATAN 54, 1 TR  
 141 41, 8700 SKÖVDE  
 TEL: 08-556 96 800  
 mail@ahlqvist-almqvist.se




Ⓐ AHLQVIST & ALMQVIST ARKITEKTER AB T. 08-556 96 802

UPPDRAGNR Project Number	RITAD/KONSTR AV Zhi Jiang	HANDLÄGGARE Staffan Svensson
DATUM 2022-11-09	ANSVARIG Britt Almqvist	

SEKTION A-A

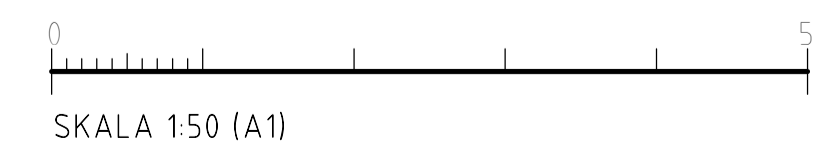

SKALA	NUMMER	BET
A1 1:50 A3 1:100	A-42.1-101-1	

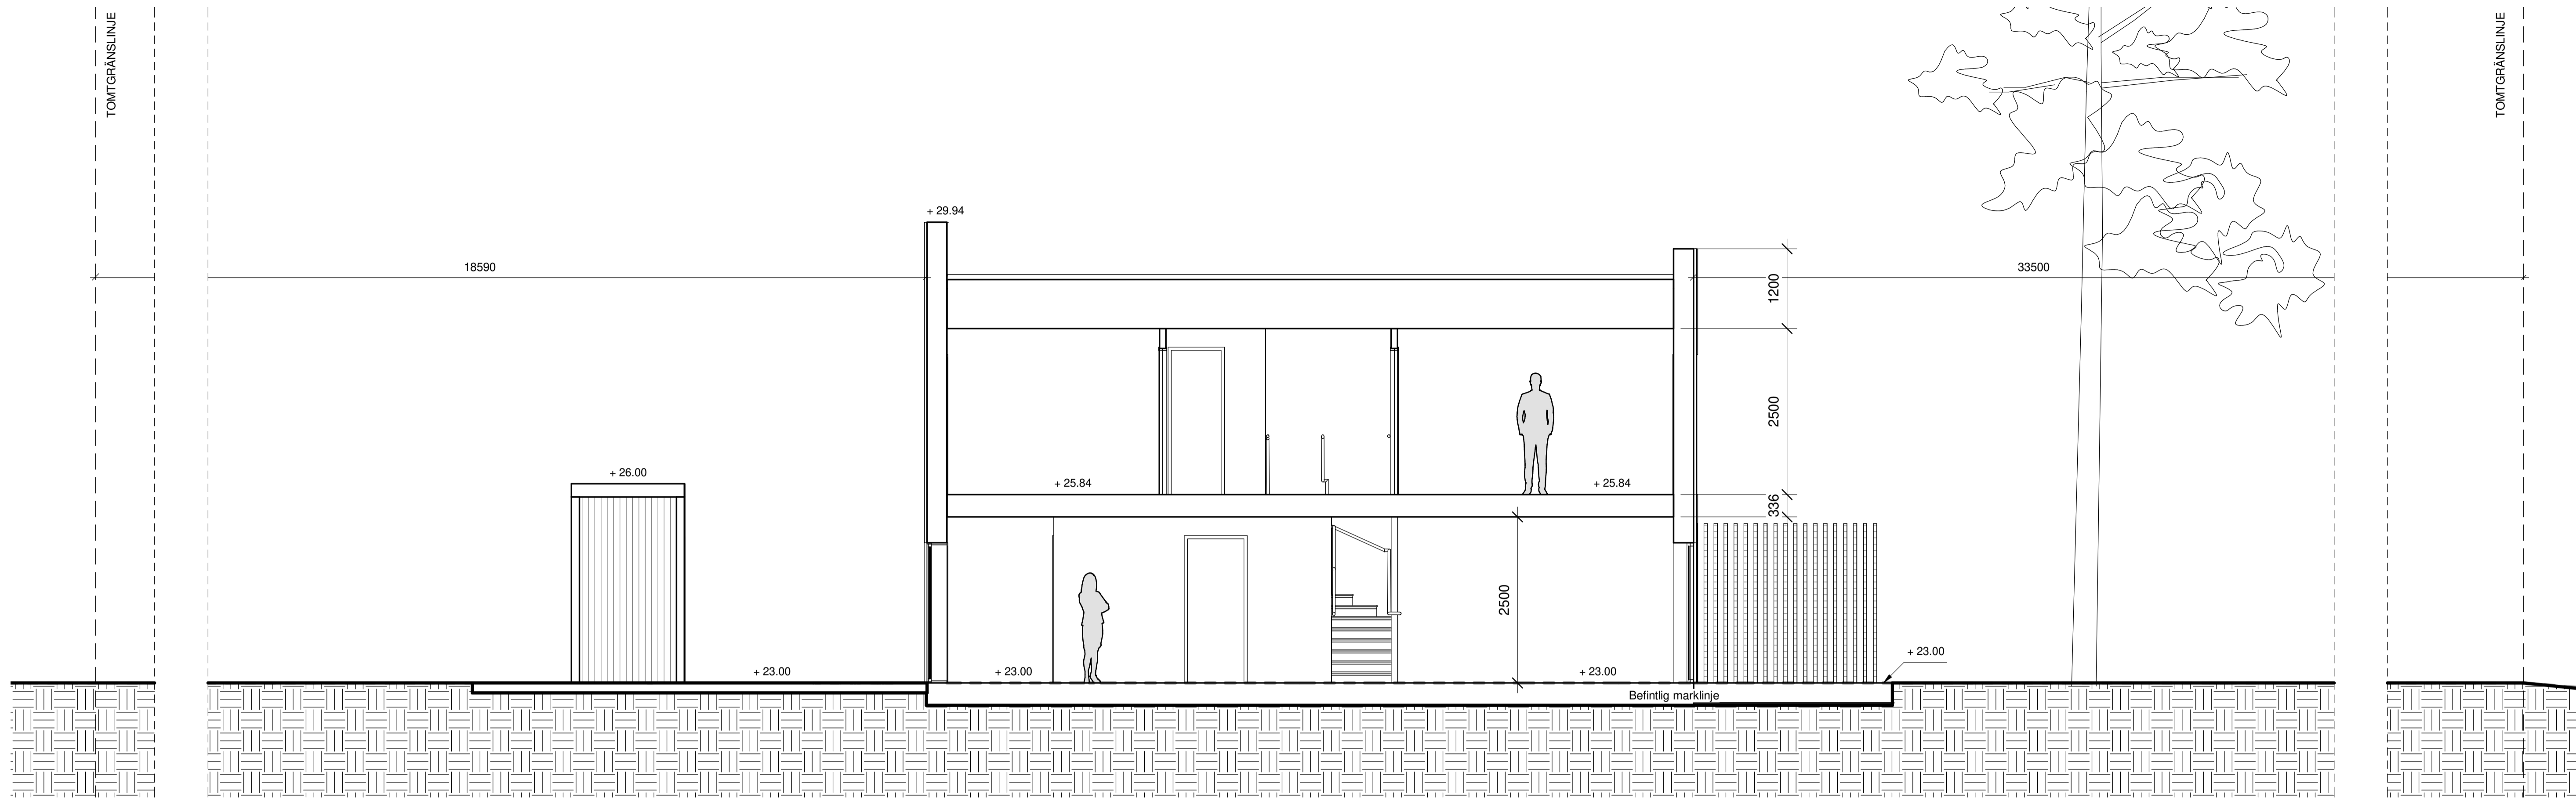

SEKTION B-B

REVIDERAD 2023-02-01

FÖRKLARINGAR

ALLA MÅTT I MM  
 ALLA PLUSHÖJDER I METER  
 ALLA MÅTT KONTROLLERAS PÅ PLATS  
 INNAN TILLVERKNING

BET	ÄNDRINGEN AVSER	DATUM	SKÖN
-----	-----------------	-------	------

BYGGLOV

BRF KUMMELNÄS 24

VELAMSUND 14:142

**INNOVATION PROPERTIES**  **AHLQVIST & ALMQVIST**  
 ARKITEKTER AB  
 TIGERLIVSGATAN 54, 1 TR  
 114 41 SÖDERMALAR  
 TEL: 08-556 96 800  
 info@ahlqvist-almqvist.se





▲ AHLQVIST & ALMQVIST ARKITEKTER AB T. 08-556 96 882

UPPDRAGNR	RITAD/KONSTR AV	HANDLÄGGARE
Project Number	Zhi Jiang	Staffan Svensson
DATUM	ANSVARIG	
2022-11-09	Britt Almqvist	

SEKTION B-B

SKALA	NUMMER	BET
A1 1:50	A-42.1-102-1	
A3 1:100		

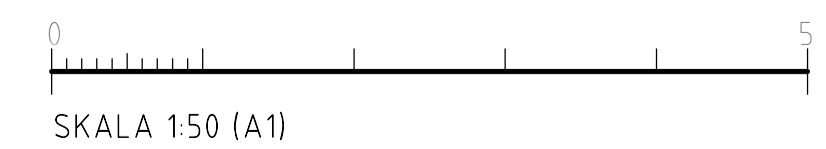

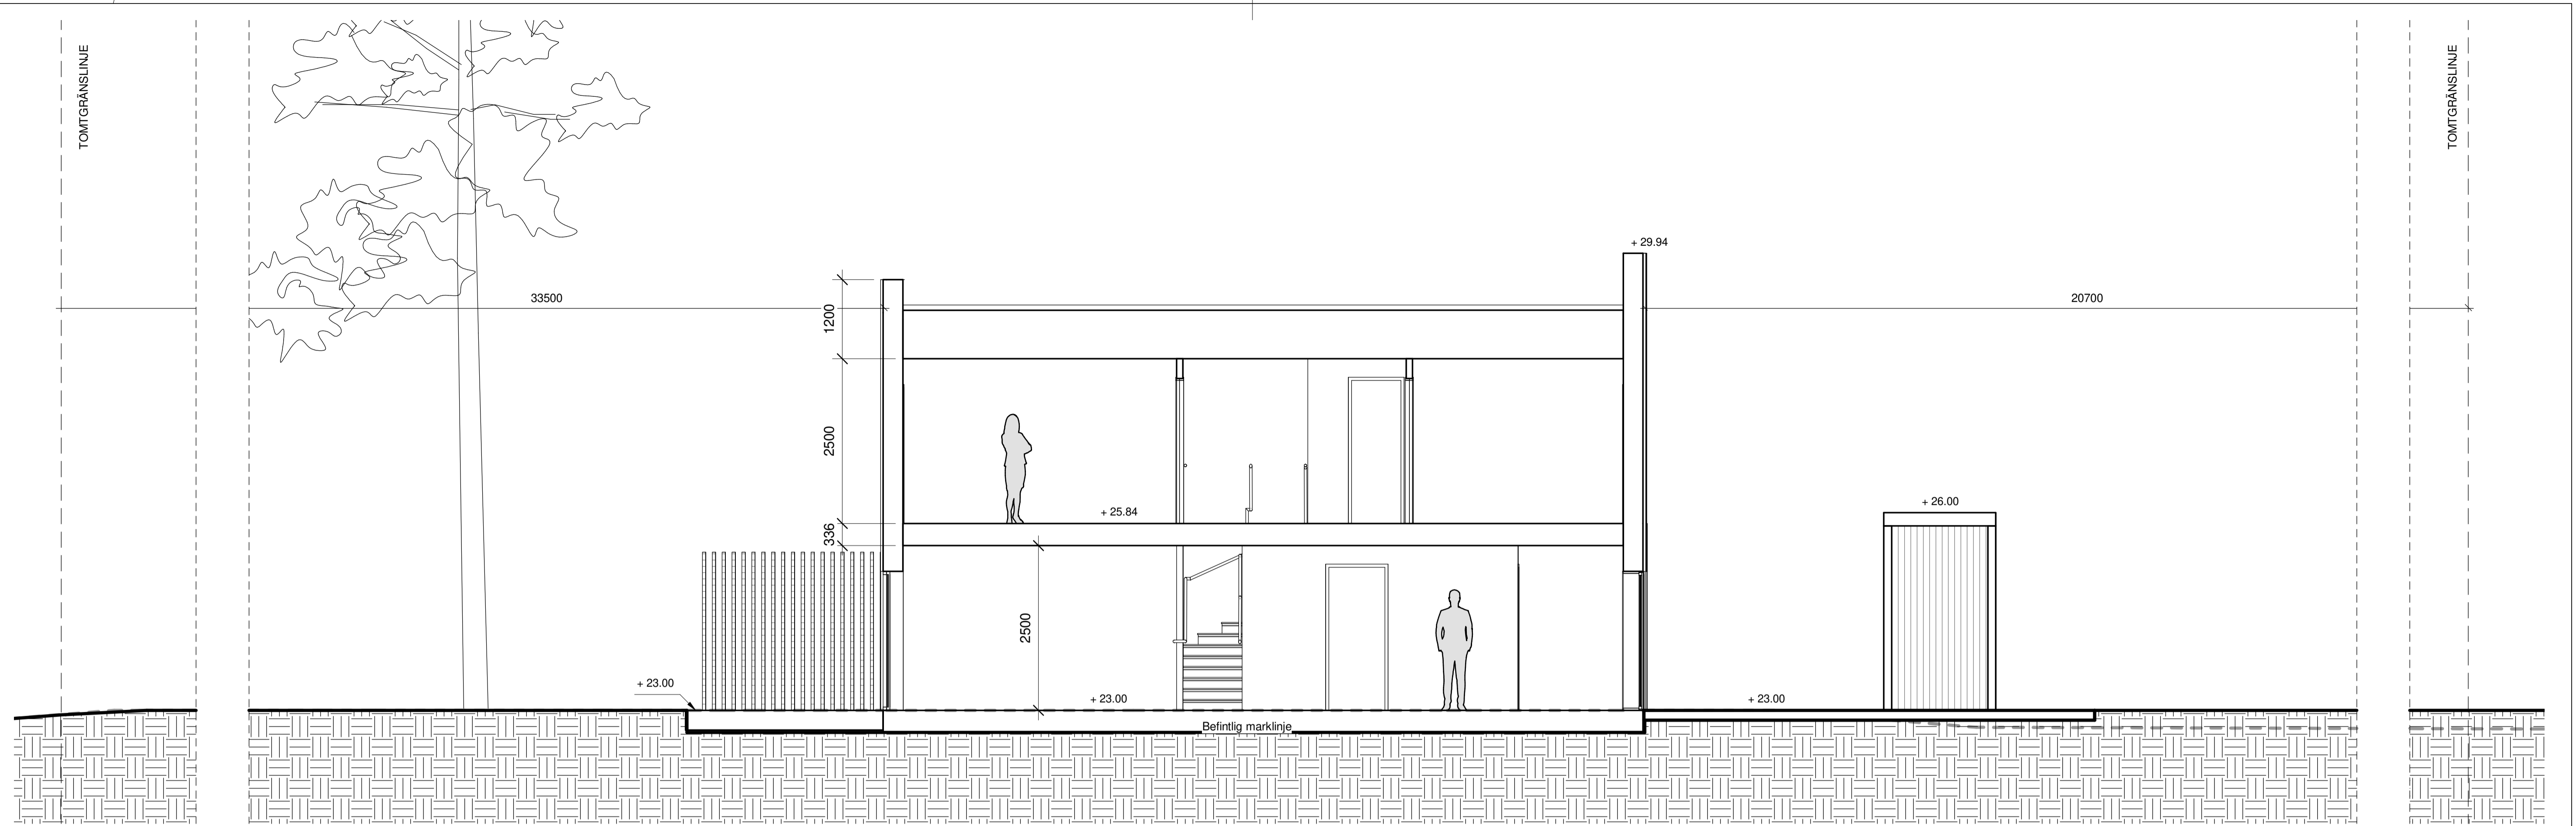

**SEKTION C-C**

REVIDERAD 2023-02-01

**FÖRKLARINGAR**

ALLA MÅTT I MM  
 ALLA PLUSHÖJDER I METER  
 ALLA MÅTT KONTROLLERAS PÅ PLATS  
 INNAN TILLVERKNING

BET	ÄNDRINGEN AVSER	DATUM	SKÖN
-----	-----------------	-------	------

**BYGGLOV**

BRF KUMMELNÄS 24

VELAMSUND 14:142

**INNOVATION PROPERTIES**  **AHLQVIST & ALMQVIST**  
 ARKITEKTER AB  
 TIGERLIVSGATAN 54, 1 TR  
 114 41 SÖDERKÖPING  
 TEL: 08-556 96 800  
 mail@ahlqvist-almqvist.se




Ⓐ AHLQVIST & ALMQVIST ARKITEKTER AB T. 08-556 96 882

UPPDRAGNR	RITAD/KONSTR AV	HANDLÄGGARE
Project Number	Zhi Jiang	Staffan Svensson
DATUM	ANSVARIG	
2022-11-09	Britt Almqvist	


**SEKTION C-C**

SKALA	NUMMER	BET
A1 1:50	A-42.1-103-1	
A3 1:100		

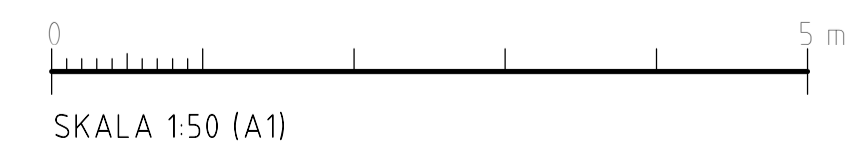


**FÖRKLARINGAR**

ALLA MÅTT I MM  
 ALLA PLUSHÖJDER I METER  
 ALLA MÅTT KONTROLLERAS PÅ PLATS  
 INNAN TILLVERKNING

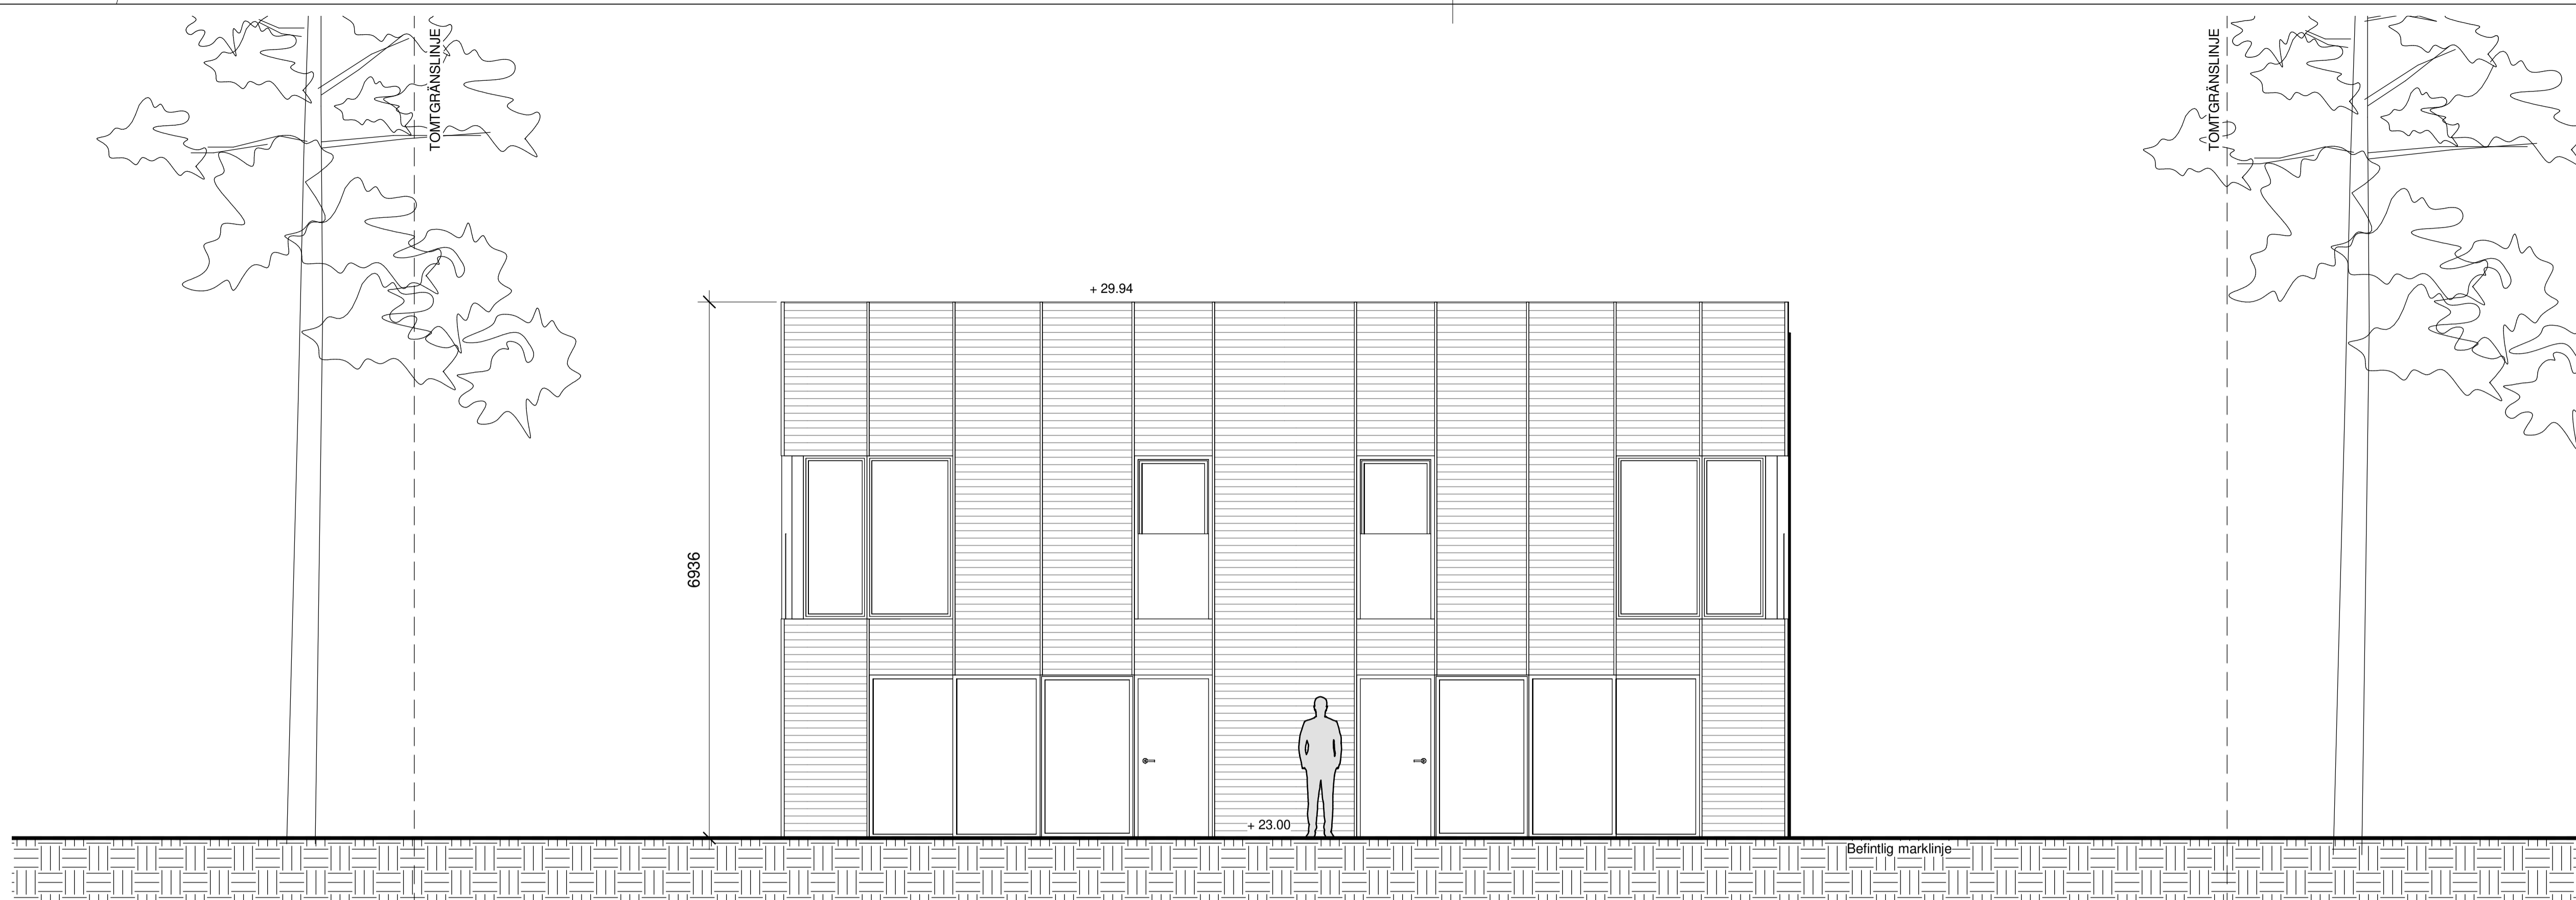

**FASAD NORDOST**

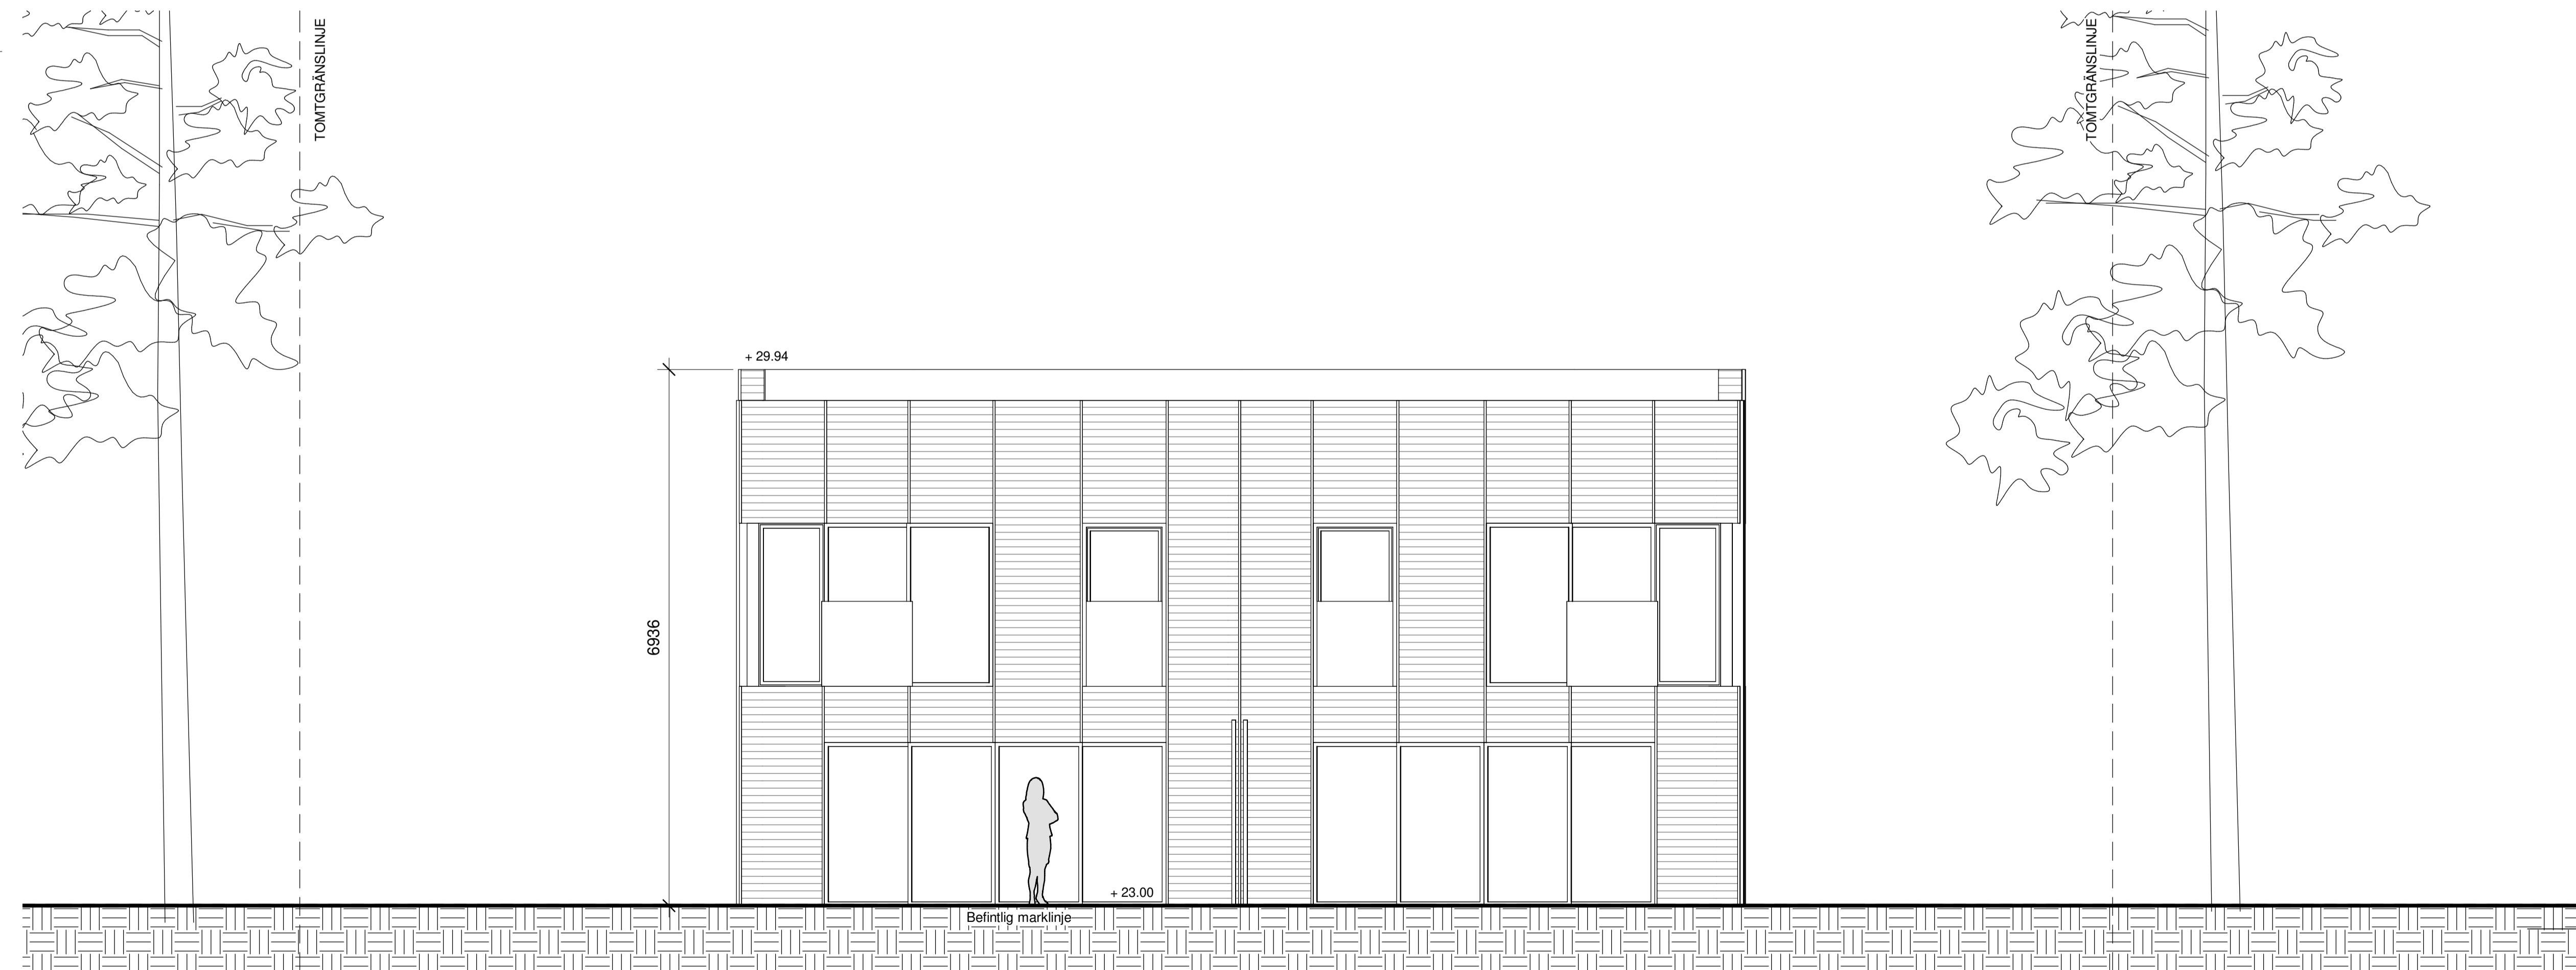

**FASAD SYDVÄST**

SKALA 150 (A1)

REVIDERAD 2023-02-01

BET	ÄNDRINGEN AVSER	DATUM	SKÖN
-----	-----------------	-------	------

BYGGLOV

BRF KUMMELNÄS 24

VELAMSUND 14:142

**INNOVATION PROPERTIES**  **AHLQVIST & ALMQVIST**  
 ARKITEKTER AB  
 TIGERLIVSGATAN 54, 1 TR  
 114 41 SÖDERMÅLÅ  
 TEL. 08-556 96 800  
 info@ahlqvist-almqvist.se




Ⓐ AHLQVIST & ALMQVIST ARKITEKTER AB T. 08-556 96 802

UPPDRAG NR	RITAD/KONSTR AV	HANDLÄGGARE
Project Number	Zhi Jiang	Staffan Svensson
DATUM	ANSVARIG	
2022-11-09	Britt Almqvist	

FASAD NORDOST & SYDVÄST

SKALA	NUMMER	BET
A1 1:50	A-43.1-101-1	
A3 1:100		

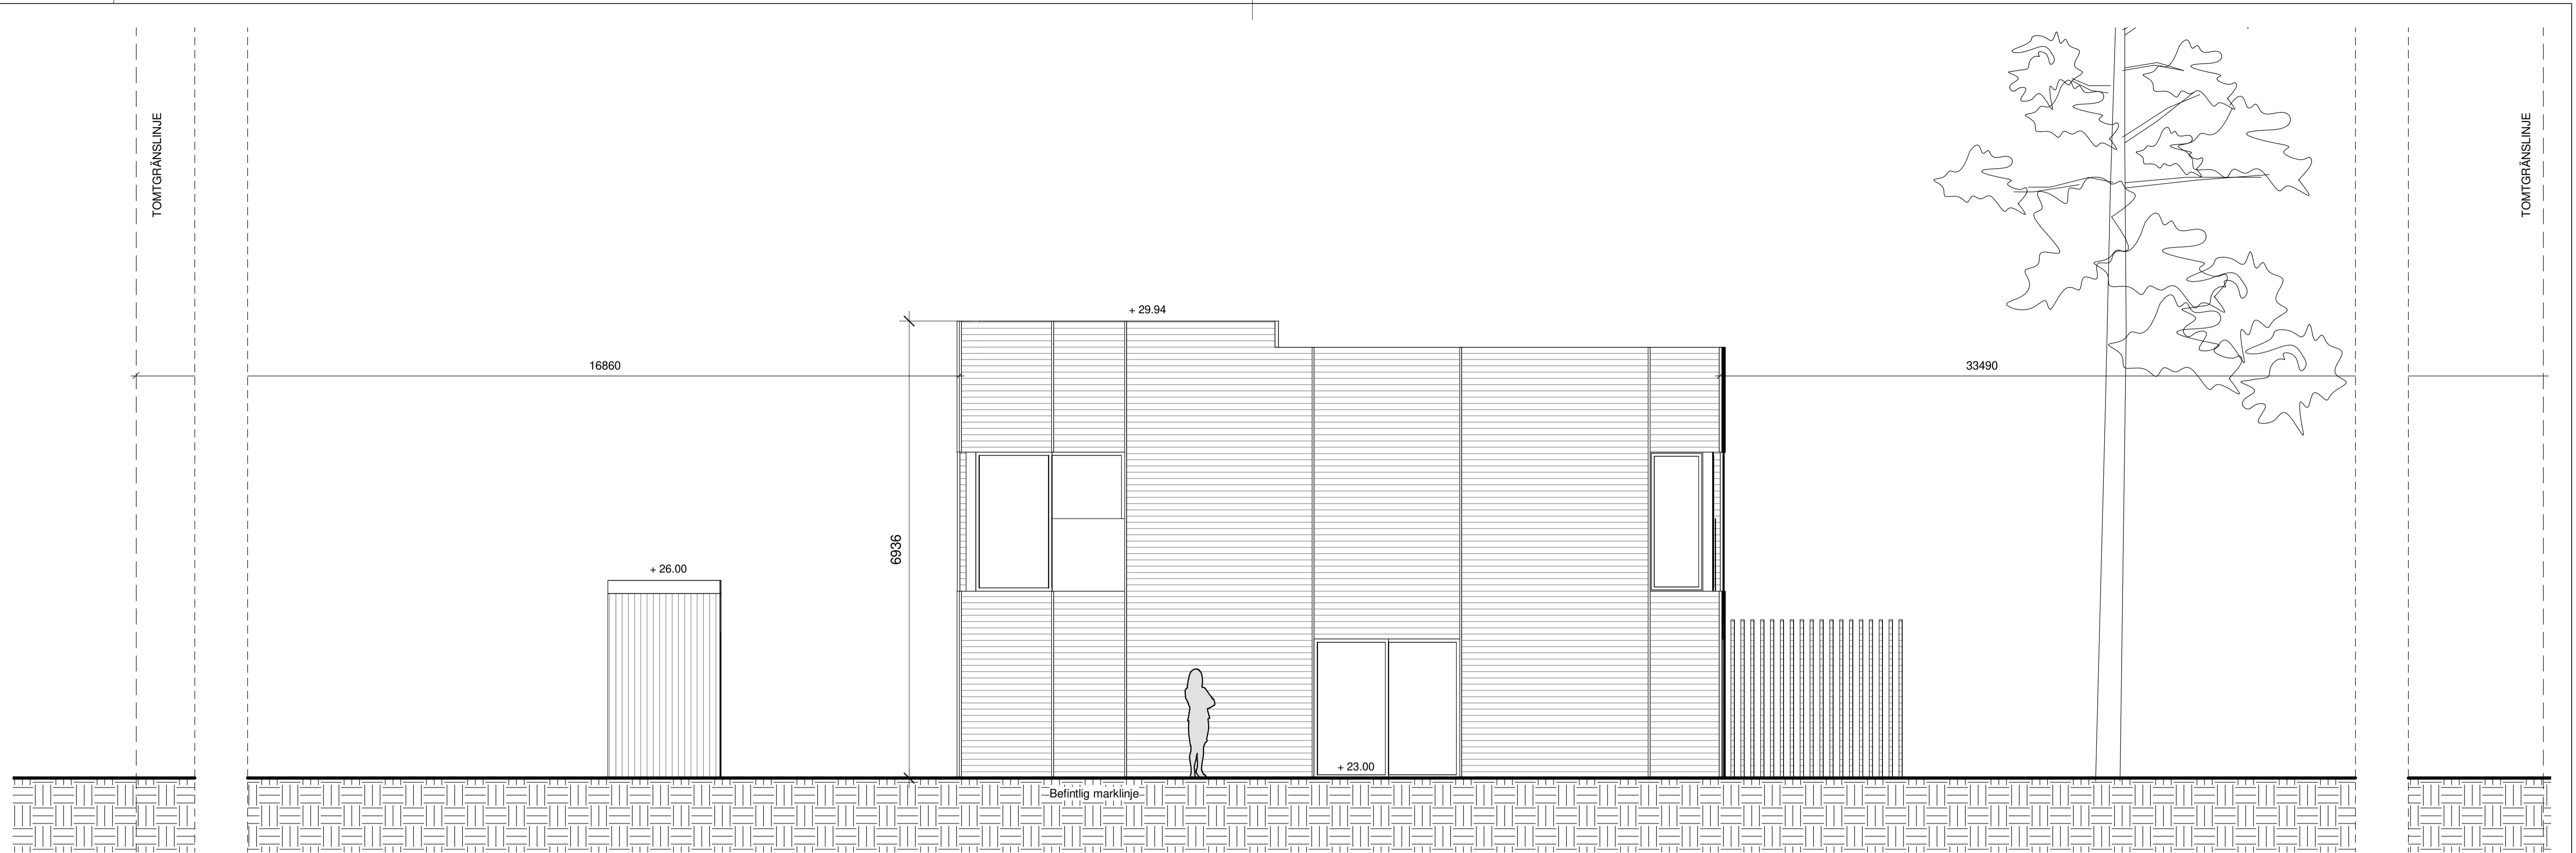

FASAD NORDVÄST

REVIDERAD 2023-02-01

FÖRKLARINGAR

ALLA MÅTT I MM  
 ALLA PLUSHÖJDER I METER  
 ALLA MÅTT KONTROLLERAS PÅ PLATS  
 INNAN TILLVERKNING

BET	ÄNDRINGEN AVSER	DATUM	SKÖN
-----	-----------------	-------	------

BYGGLOV

BRF KUMMELNÄS 24

VELAMSUND 14:142

**INNOVATION PROPERTIES**  **AHLQVIST & ALMQVIST**  
 ARKITEKTER AB  
 TEGELVÄGGGATAN 54, 1 TR  
 141 44, 141 45, 141 46  
 TEL: 08-556 96 800  
 info@ahlqvist-almqvist.se




▲ AHLQVIST & ALMQVIST ARKITEKTER AB T. 08-556 96 882

UPPDRAGNR	RITAD/KONSTR AV	HANDLÄGGARE
Project Number	Zhi Jiang	Staffan Svensson
DATUM	ANSVARIG	
2022-11-09	Britt Almqvist	


FASAD NORDVÄST

SKALA	NUMMER	BET
A1 1:50	A-43.1-102-1	
A3 1:100		

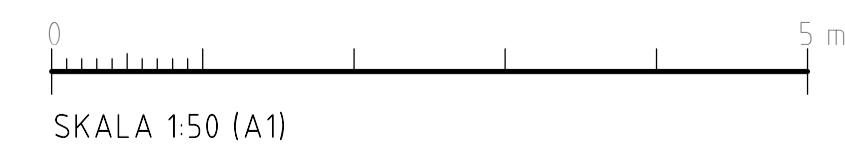

TOMTGRÄNSLINJE

TOMTGRÄNSLINJE

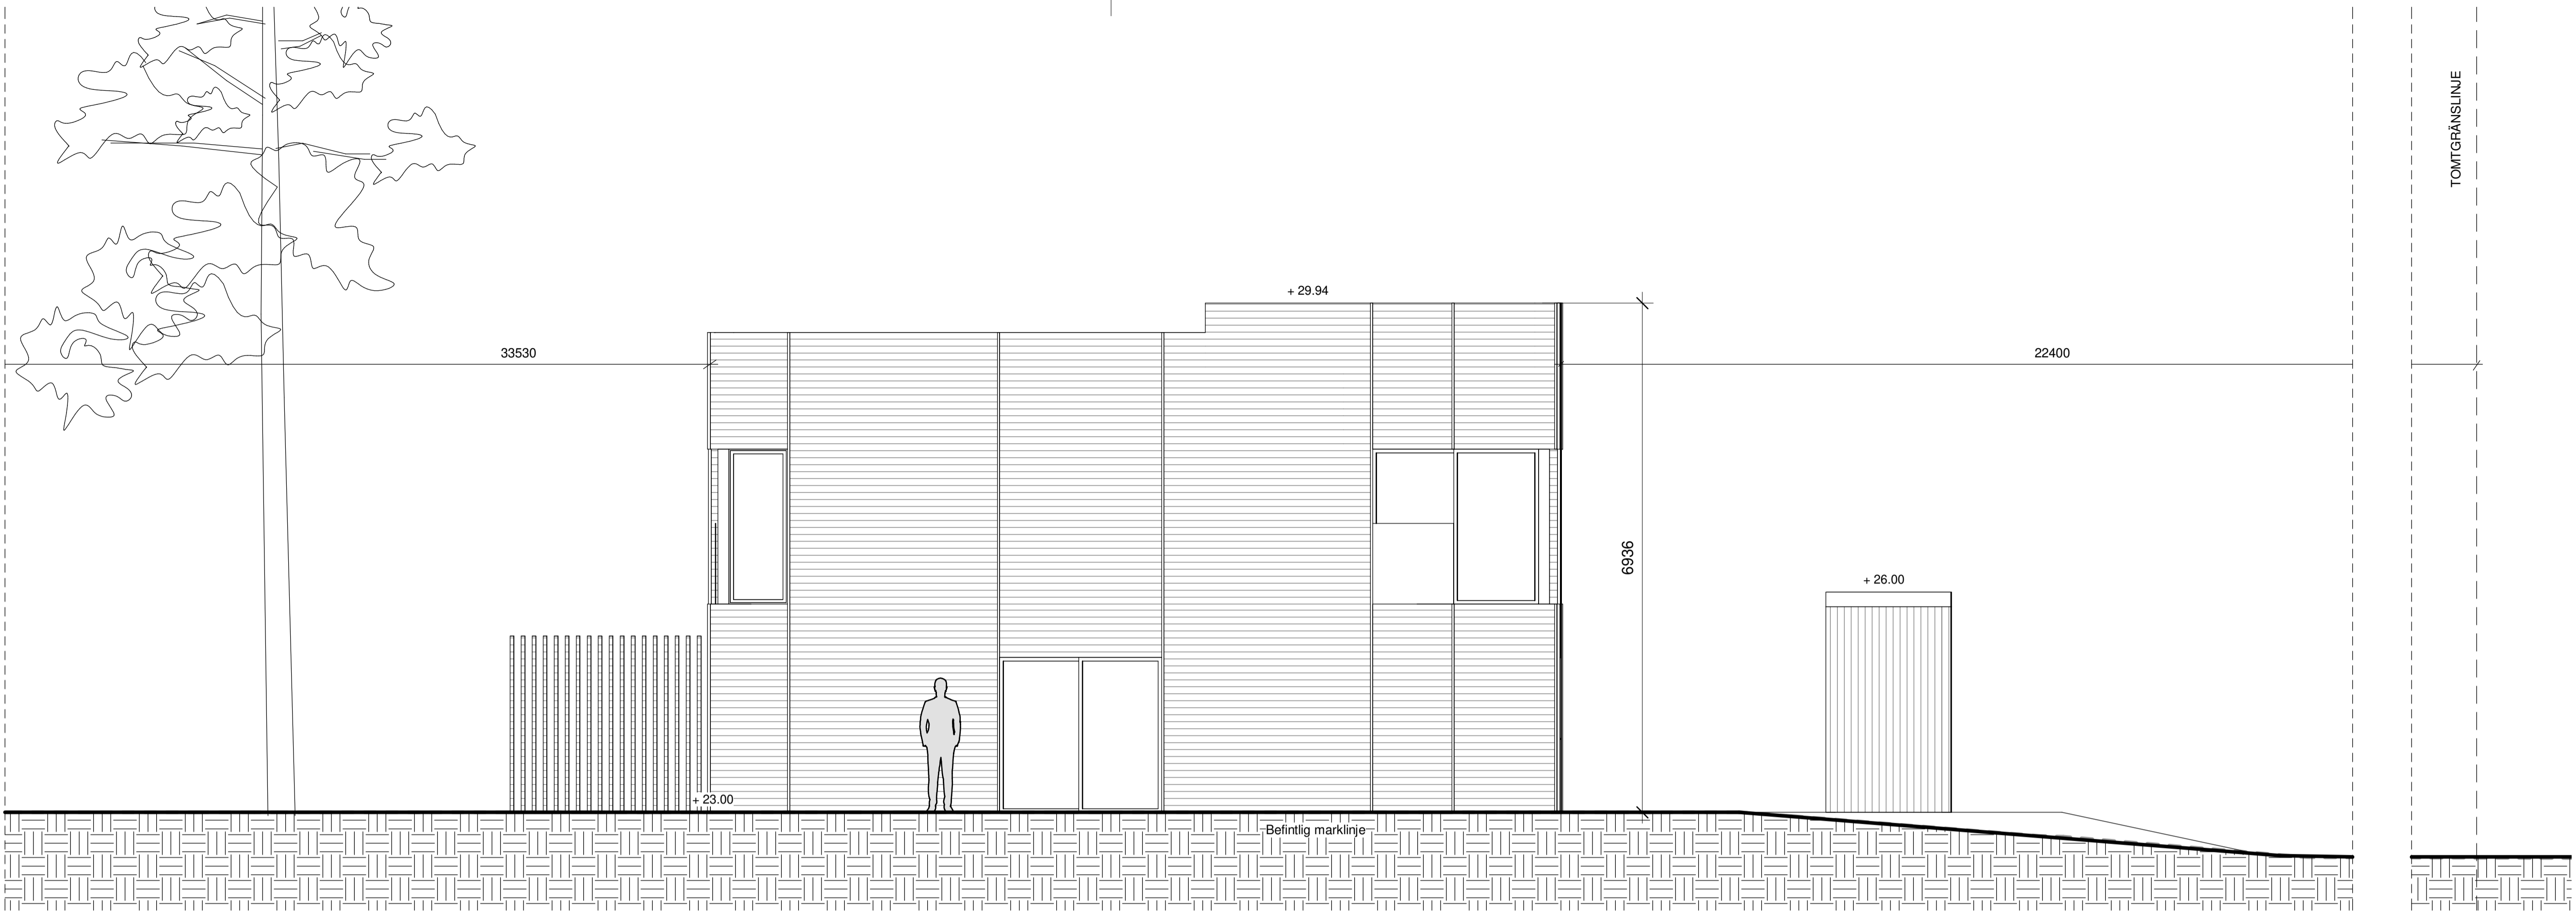

FASAD SYDOST

REVIDERAD 2023-02-01

FÖRKLARINGAR

ALLA MÅTT I MM  
 ALLA PLUSHÖJDER I METER  
 ALLA MÅTT KONTROLLERAS PÅ PLATS  
 INNAN TILLVERKNING

BET	ÄNDRINGEN AVSER	DATUM	SKÖN
-----	-----------------	-------	------

BYGGLOV

BRF KUMMELNÄS 24

VELAMSUND 14:142

**INNOVATION PROPERTIES**  **AHLQVIST & ALMQVIST**  
 ARKITEKTER AB  
 TEGELVÄGGGATAN 54, 1 TR  
 114 41 SÖDERMÄLAR  
 TEL: 08-556 96 800  
 info@ahlqvist-almqvist.se




Ⓐ AHLQVIST & ALMQVIST ARKITEKTER AB T. 08-556 96 882

UPPDRAGNR	RITAD/KONSTR AV	HANDLÄGGARE
Project Number	Zhi Jiang	Staffan Svensson
DATUM	ANSVARIG	
2022-11-09	Britt Almqvist	



FASAD SYDOST

SKALA	NUMMER	BET
A1 1:50	A-43.1-103-1	
A3 1:100		

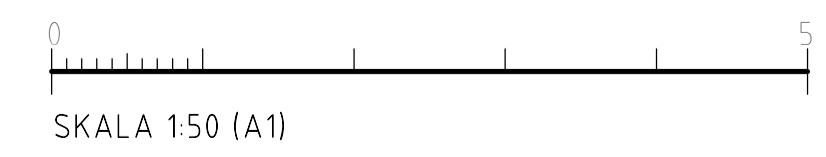



**FRD**

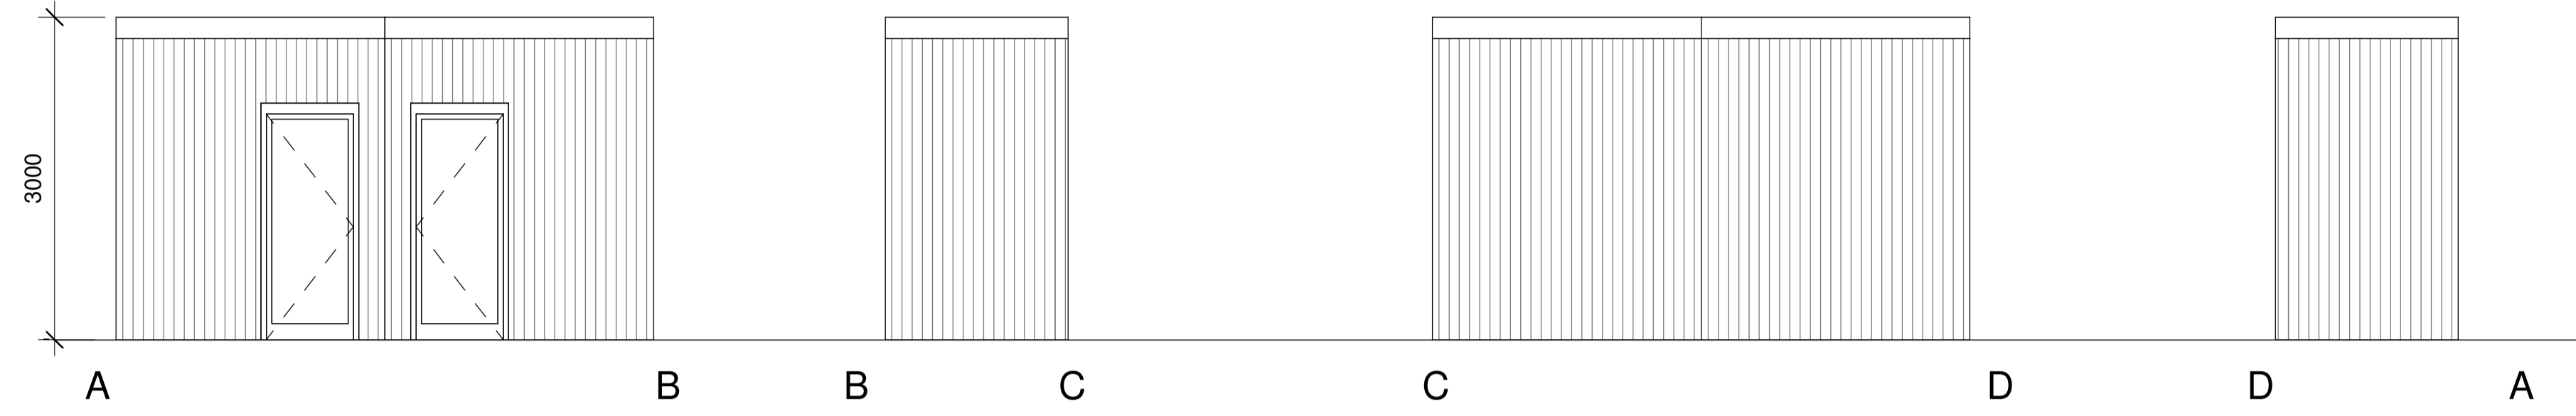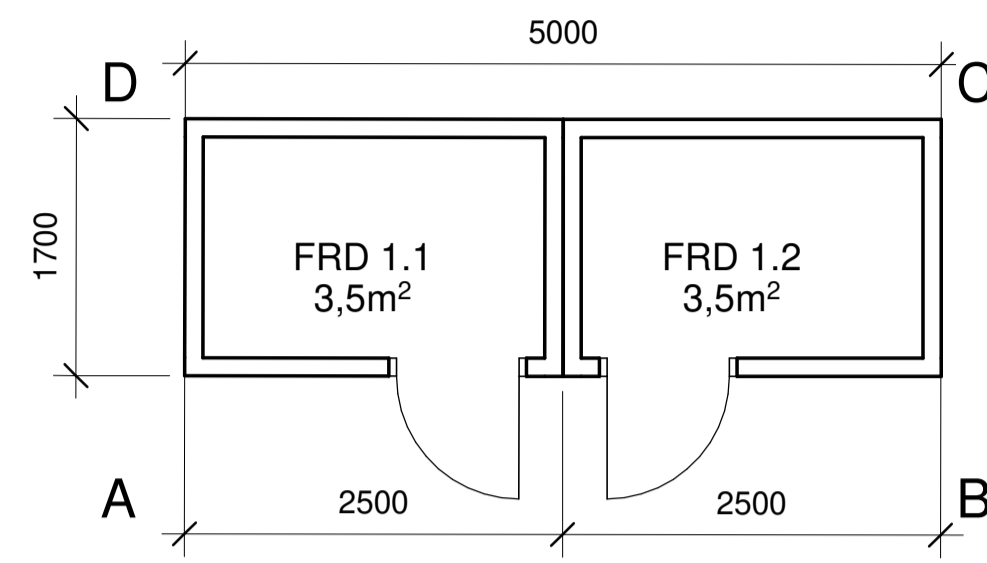

**FÖRKLARINGAR**

ALLA MÅTT I MM  
 ALLA PLUSHÖJDER I METER  
 ALLA MÅTT KONTROLLERAS PÅ PLATS  
 INNAN TILLVERKNING

REVIDERAD 2023-02-01

BET	ÄNDRINGEN AVSER	DATUM	SKÖN
-----	-----------------	-------	------

**BYGGLOV**

BRF KUMMELNÄS 24

VELAMSUND 14:142

**INNOVATION PROPERTIES**  **AHLQVIST & ALMQVIST**  
 ARKITEKTER AB  
 TIGERLIVSGATAN 54, 1 TR  
 114 41 SÖDERMALAR  
 TEL: 08-556 96 800  
 mail@ahlqvist-almqvist.se



Ⓐ AHLQVIST & ALMQVIST ARKITEKTER AB T. 08-556 96 802

UPPDRAGNR	RITAD/KONSTR AV	HANDLÄGGARE
Project Number	Zhi Jiang	Staffan Svensson
DATUM	ANSVARIG	
2022-11-09	Britt Almqvist	

Förråd

SKALA	NUMMER	BET
A1 1:50	A-43.1-150-1	
A3 1:100		

