


FÖRKLARINGAR

ALLA MÅTT I MM
ALLA PLUSHÖJDER I METER
ALLA MÅTT KONTROLLERAS PÅ PLATS
INNAN TILLVERKNING

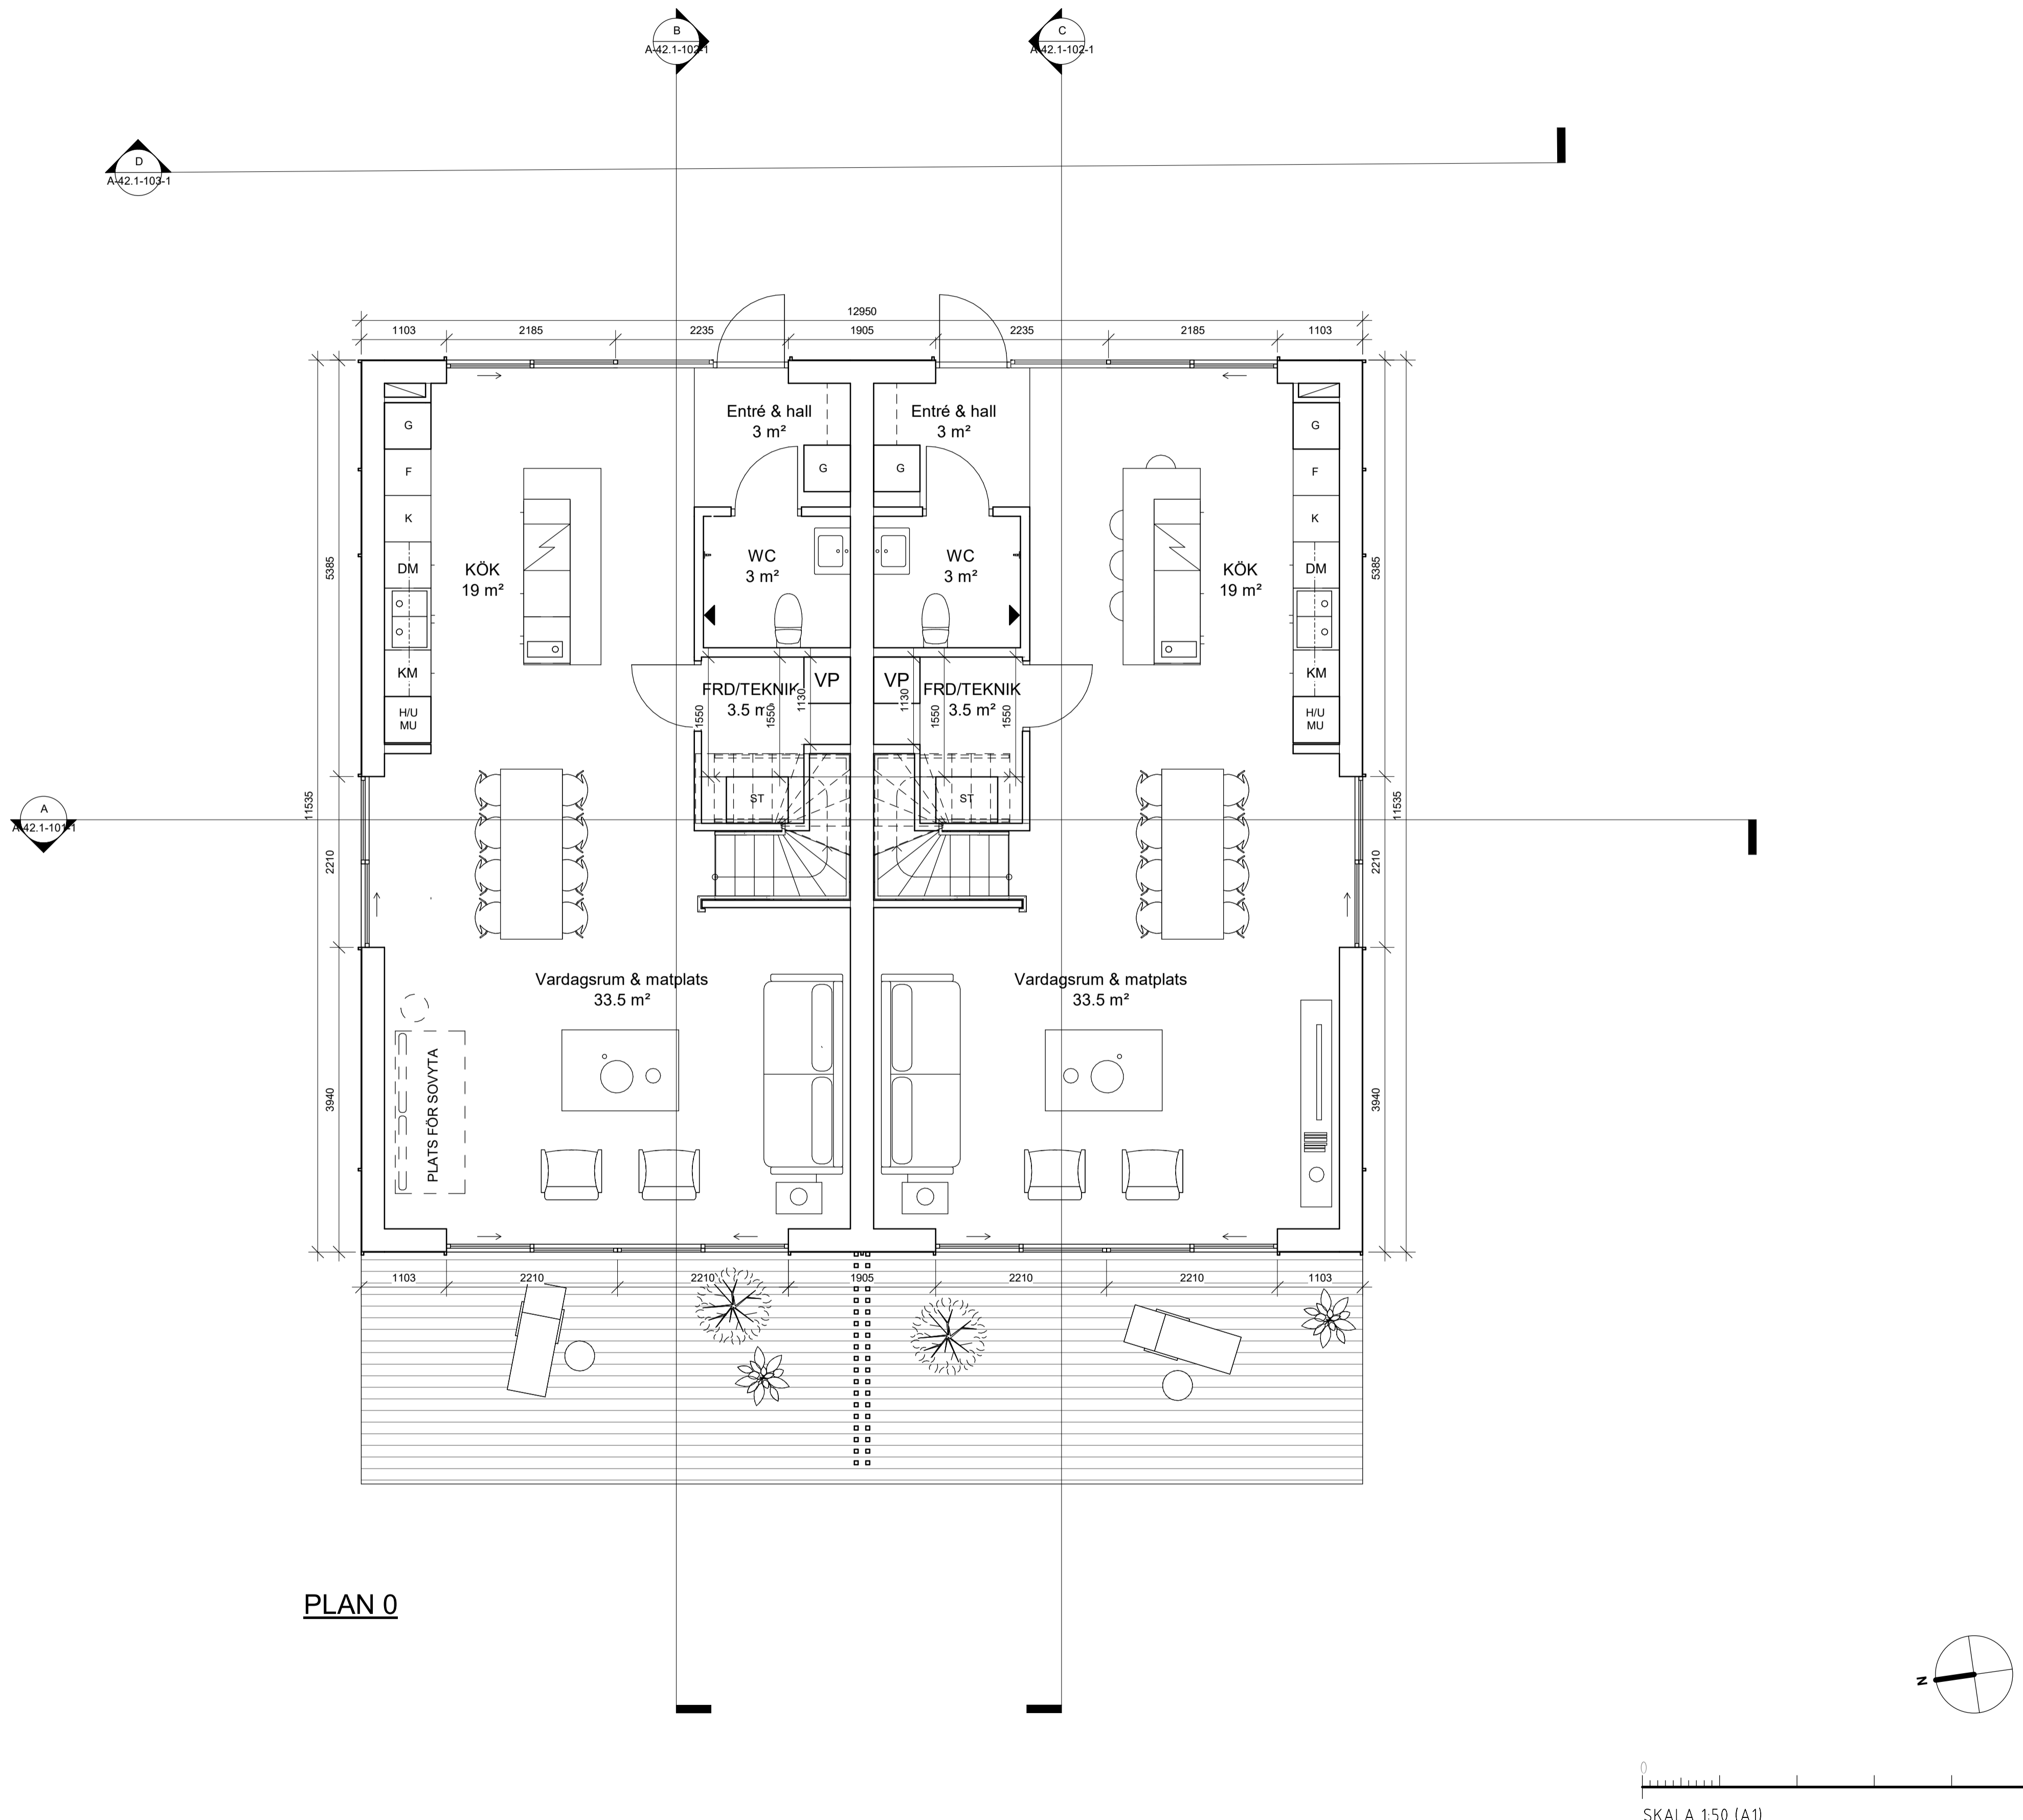

PLAN 0

REVIDERAD 2023-03-17


BET	ÄNDRINGEN AVSER	DATUM	SKN
-----	-----------------	-------	-----

BYGGLOV

KUMMELNÄS

VELAMSUND 14:139

INNOVATION PROPERTIES **AHLQVIST & ALMQVIST**
 ARKITEKTER AB
 HÖGSKIVGATAN 54, 1 TR
 S-141 39 KUMMELNÄS
 TEL. 08-556 96 800
 mail@ahqvist-almqvist.se


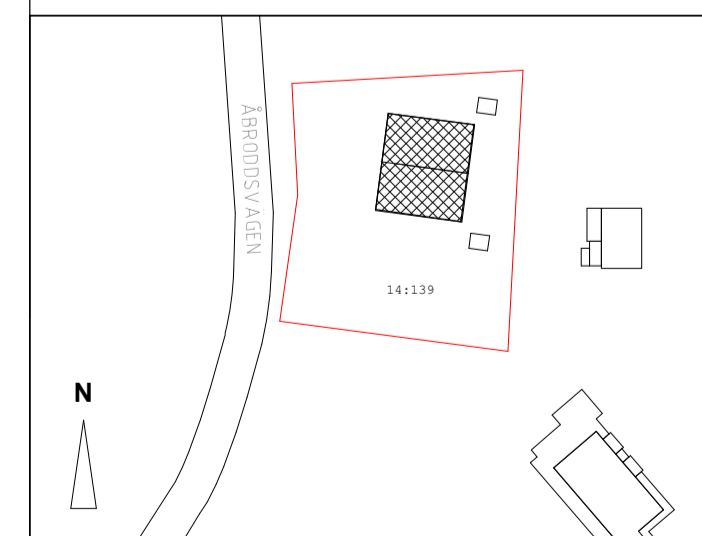


A AHLQVIST & ALMQVIST ARKITEKTER AB T. 08-556 96 882

UPPDRAGNR	RITAD/KONSTR AV	HANDLÄGGARE
Project Number	Zhi Jiang	Staffan Svensson
DATUM	ANSVARIG	
2022-12-06	Britt Almqvist	


PLAN 0

SKALA	NUMMER	BET
A1 1:50	A-40.1-101-1	
A3 1:100		

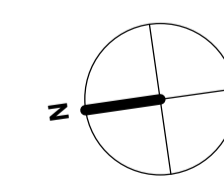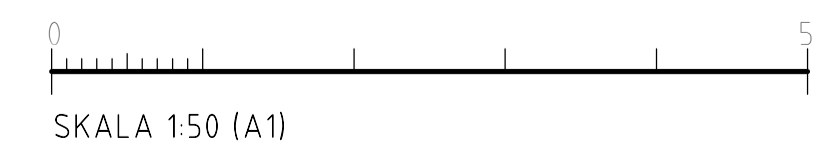

FÖRKLARINGAR

ALLA MÅTT I MM
 ALLA PLUSHÖJDER I METER
 ALLA MÅTT KONTROLLERAS PÅ PLATS
 INNAN TILLVERKNING

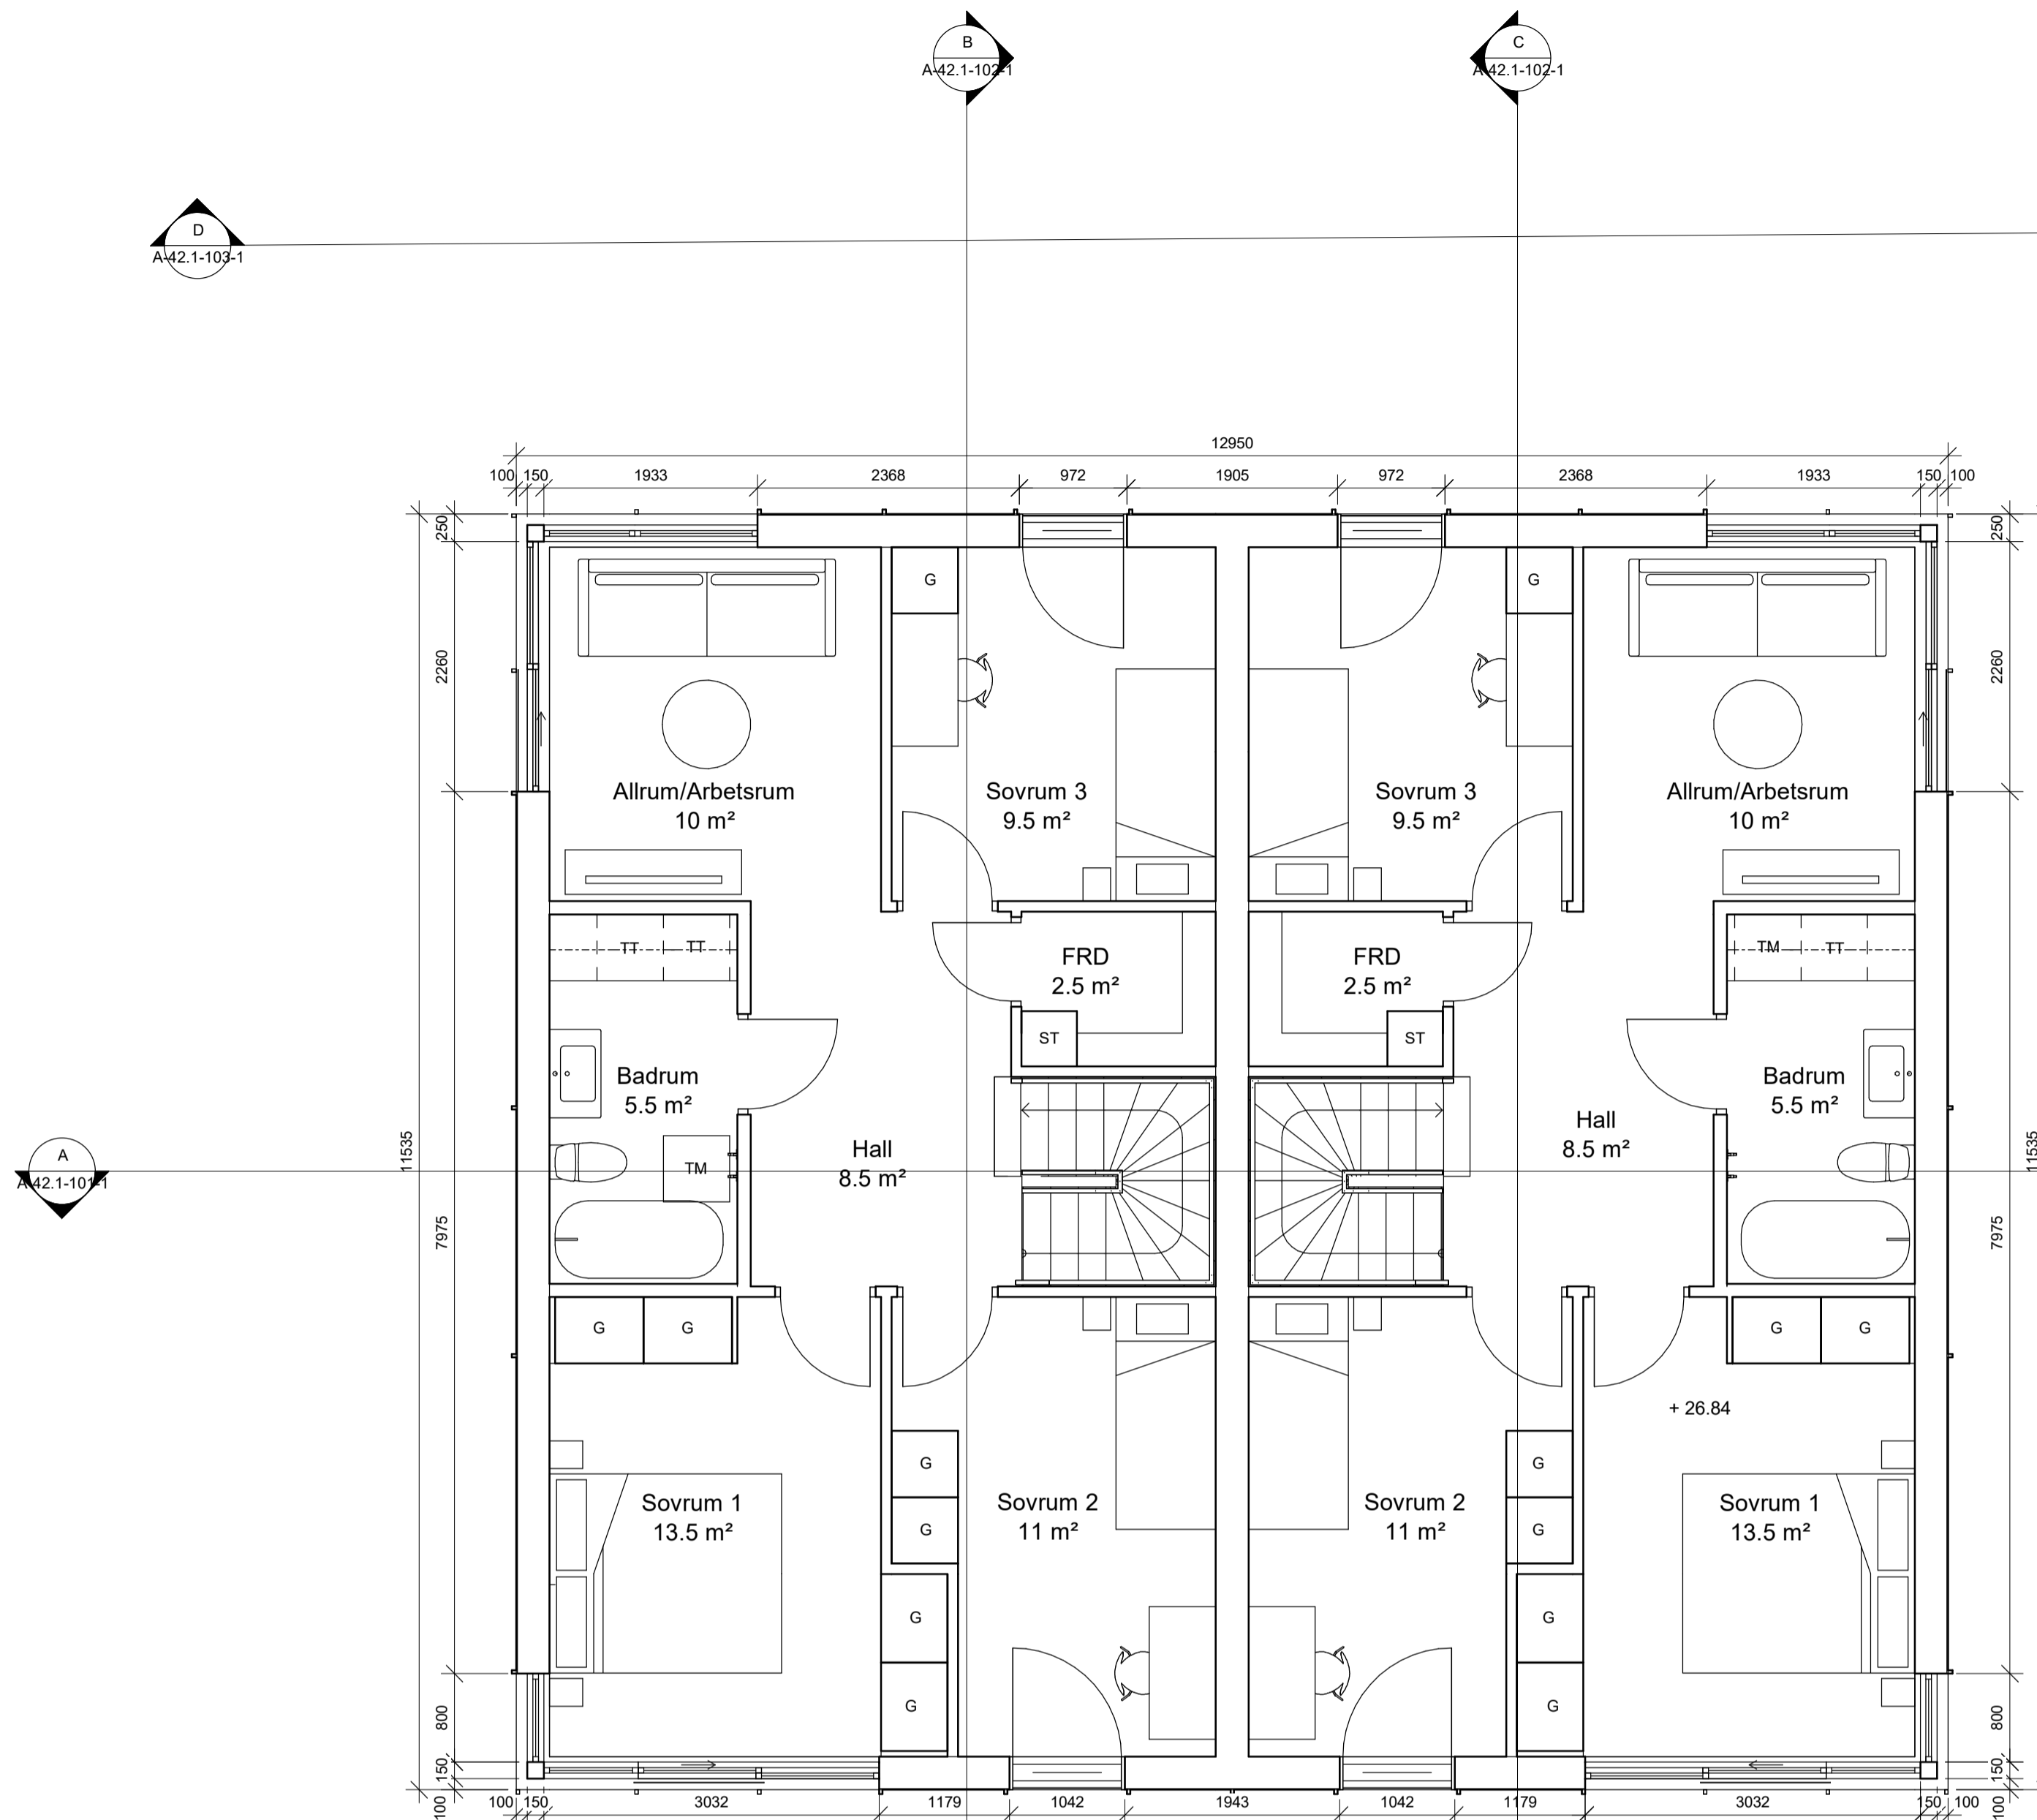

PLAN 1

REVIDERAD 2023-03-17


BET	ÄNDRINGEN AVSER	DATUM	SKEN
-----	-----------------	-------	------

BYGGLOV

KUMMELNÄS

VELAMSUND 14:139

INNOVATION PROPERTIES  **AHLQVIST & ALMQVIST**
 ARKITEKTER AB
 HJERLEKINGGATAN 54, 1 TR
 141 41, 171 00 KUMMELNÄS
 TEL. 08-556 96 800
 mail@ahlqvist-almqvist.se


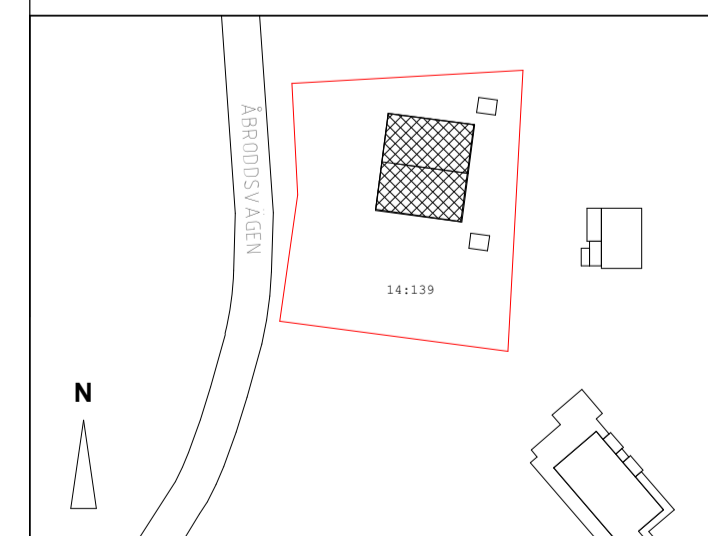



▲ AHLQVIST & ALMQVIST ARKITEKTER AB T. 08-556 96 882

UPPDRAGNR	RITAD/KONSTR AV	HANDLÄGGARE
Project Number	Zhi Jiang	Staffan Svensson
DATUM	ANSVARIG	
2022-12-06	Britt Almqvist	

PLAN 1

SKALA	NUMMER	BET
A1 1:50	A-40.1-102-1	
A3 1:100		

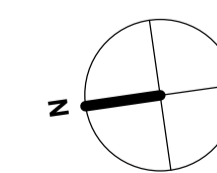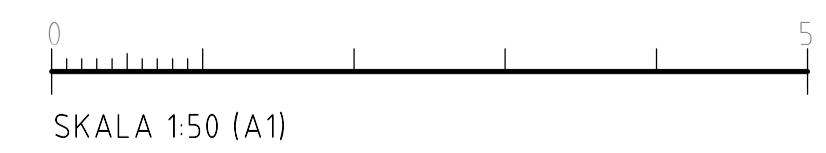

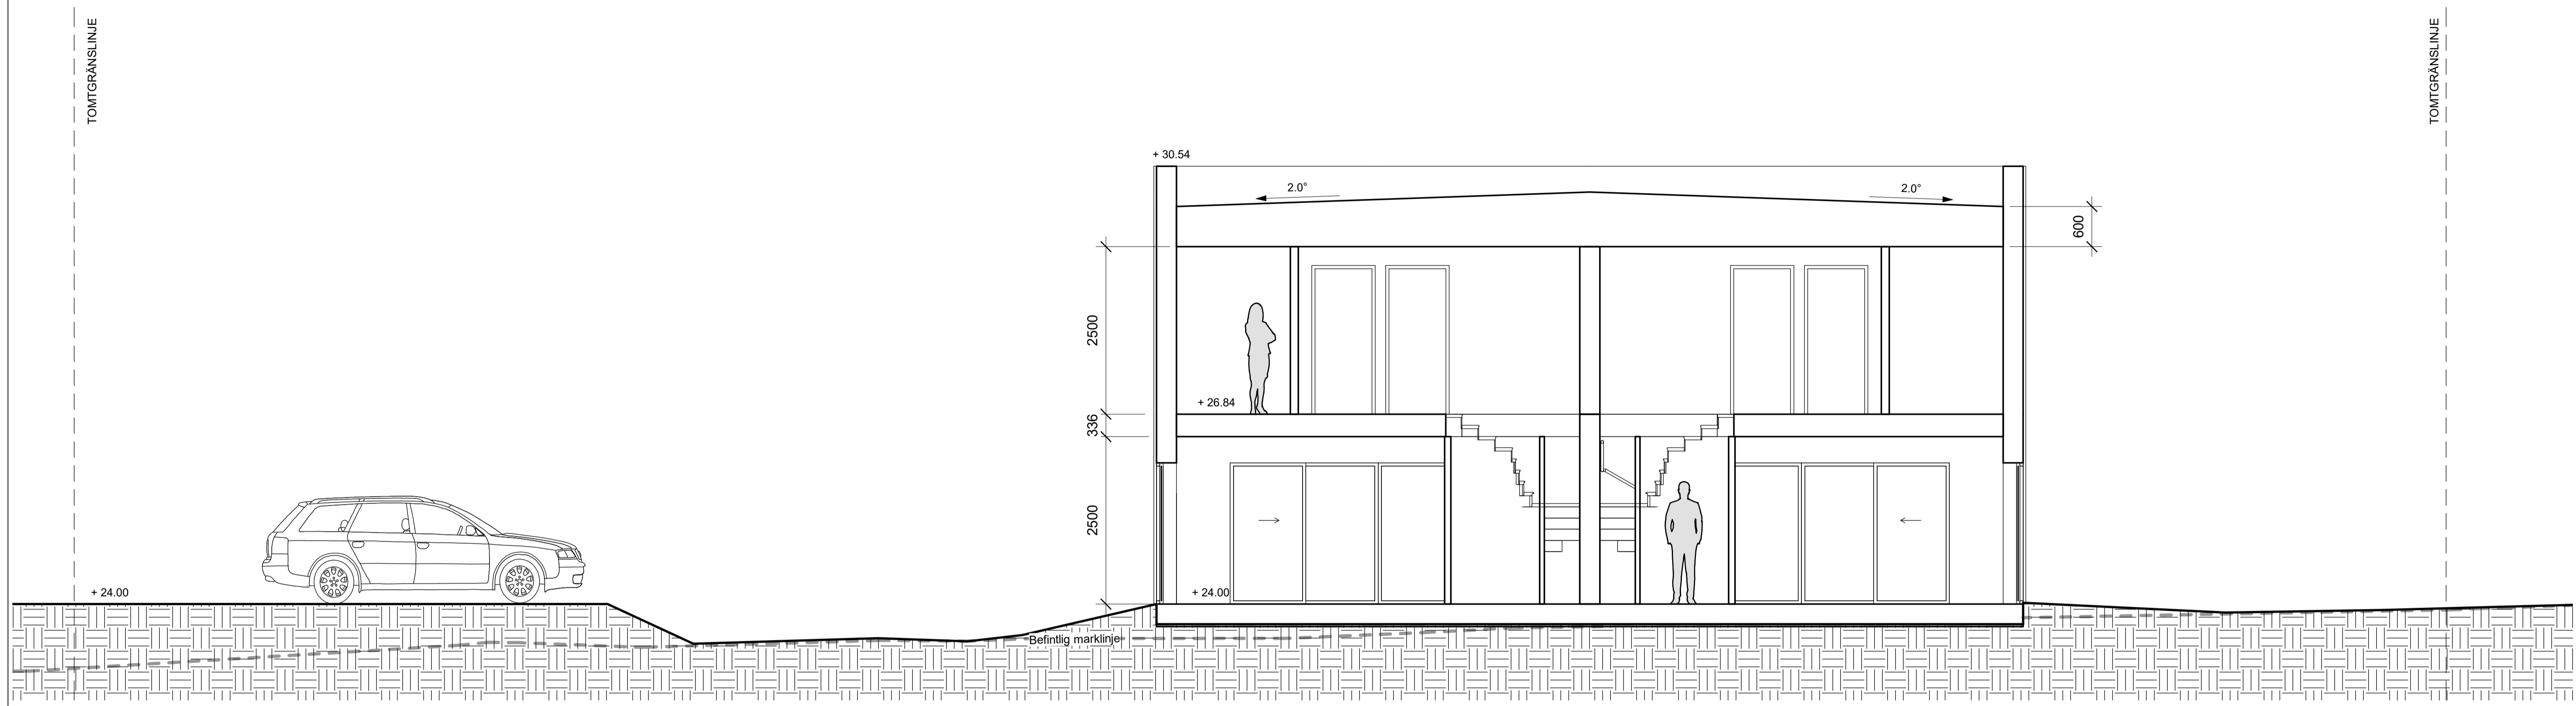

SEKTION A-A

REVIDERAD 2023-03-17

FÖRKLARINGAR

ALLA MÅTT I MM
 ALLA PLUSHÖJDER I METER
 ALLA MÅTT KONTROLLERAS PÅ PLATS
 INNAN TILLVERKNING


BET	ÄNDRINGEN AVSER	DATUM	SKÄL
-----	-----------------	-------	------

BYGGLOV

KUMMELNÄS

VELAMSUND 14:139


INNOVATION PROPERTIES  **AHLQVIST & ALMQVIST**
 ARKITEKTER AB
 HEDSLEKSGATAN 54, 1 TR
 141 41, 141 00 KUMMELNÄS
 TEL: 08-556 96 800
 mail@ahlqvist-almqvist.se

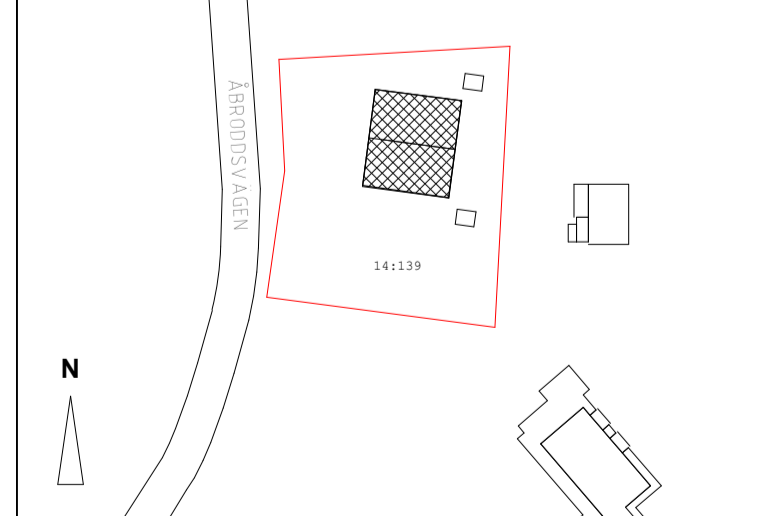

(A) AHLQVIST & ALMQVIST ARKITEKTER AB T. 08-556 96 882

UPPDRAGNR	RITAD/KONSTR AV	HANDLÄGGARE
Project Number	Zhi Jiang	Staffan Svensson
DATUM	ANSVARIG	
2022-12-06	Britt Almqvist	


SEKTION A-A

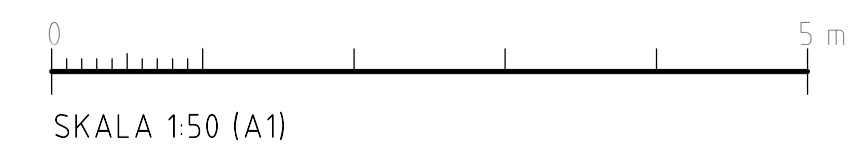


SKALA	NUMMER	BET
A1 1:50	A-42.1-101-1	
A3 1:100		

FÖRKLARINGAR


ALLA MÅTT I MM
 ALLA PLUSHÖJDER I METER
 ALLA MÅTT KONTROLLERAS PÅ PLATS
 INNAN TILLVERKNING

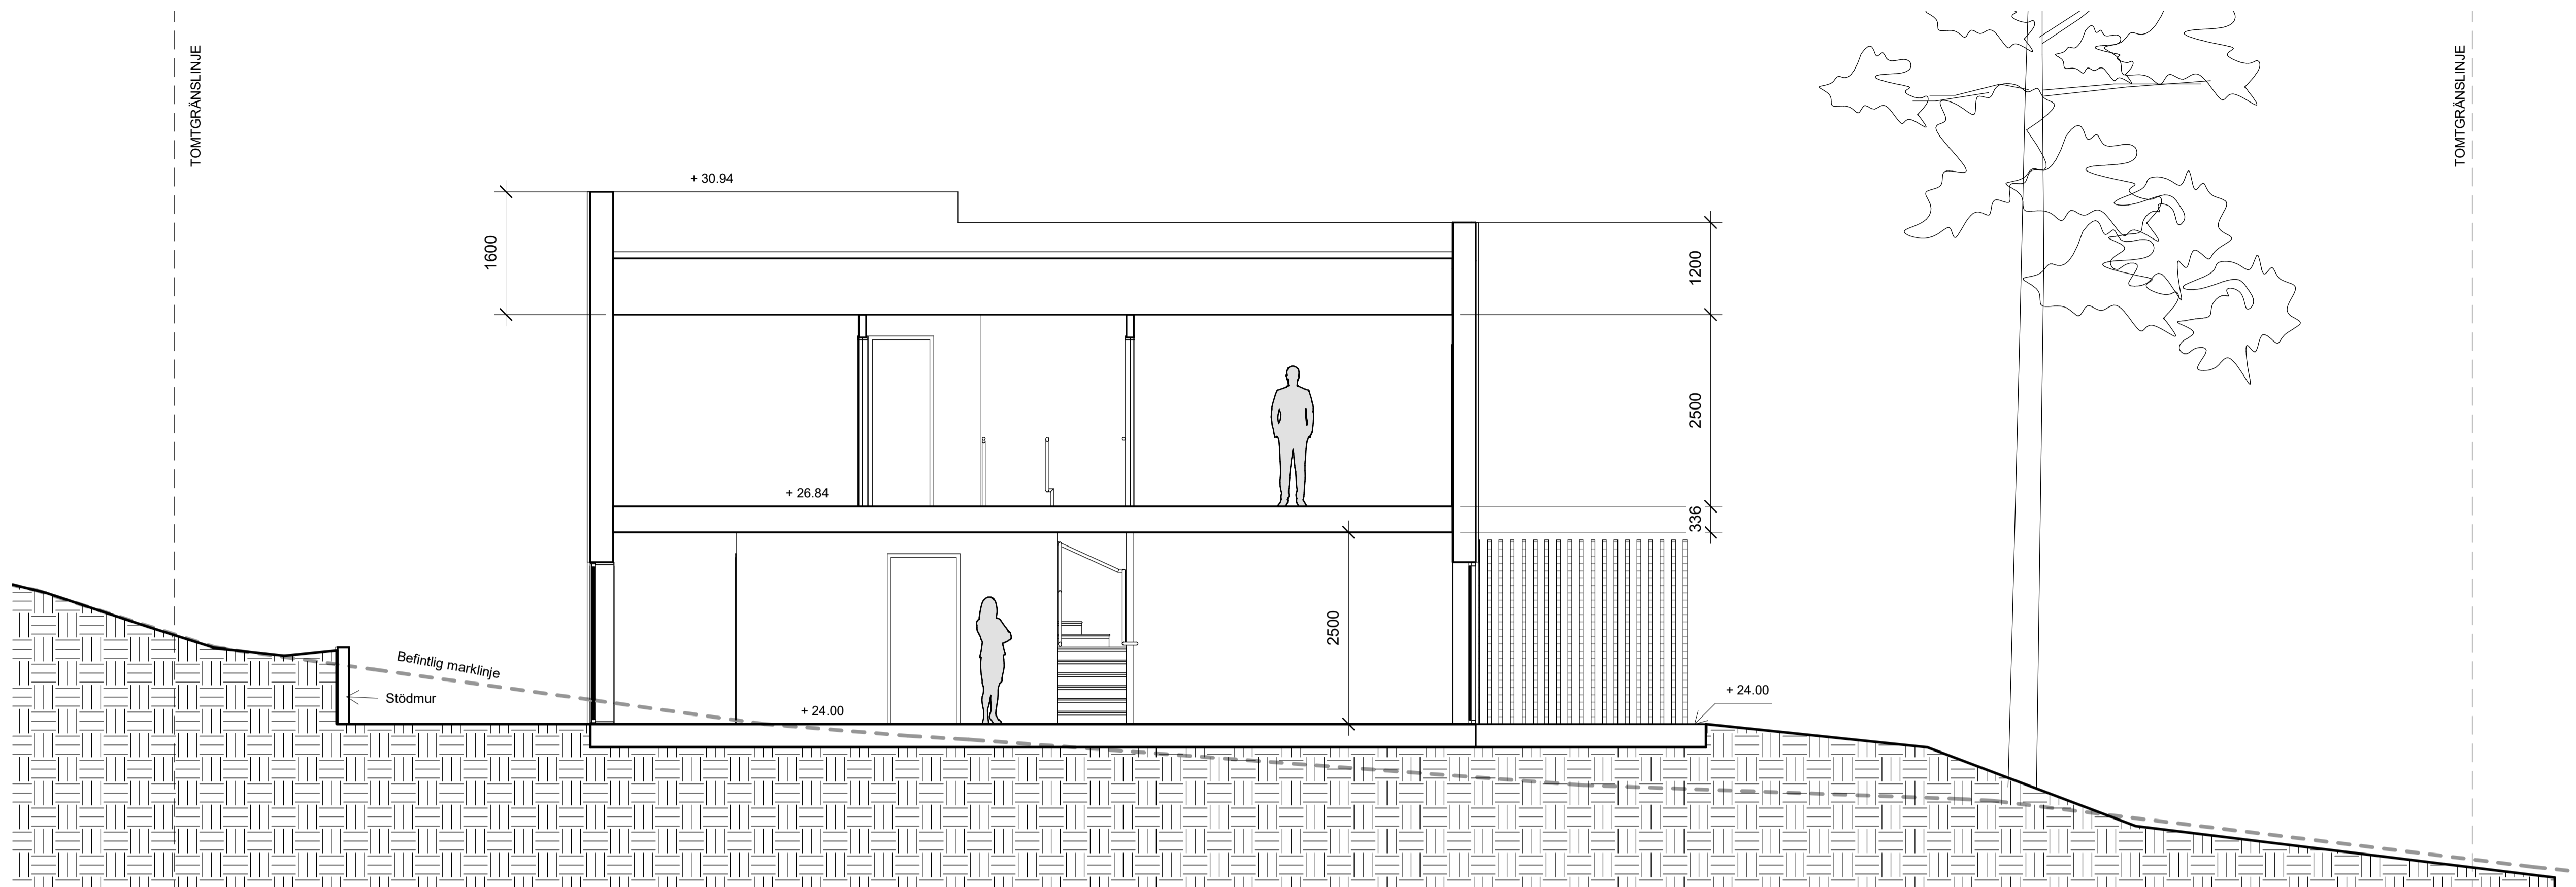

SEKTION B-B

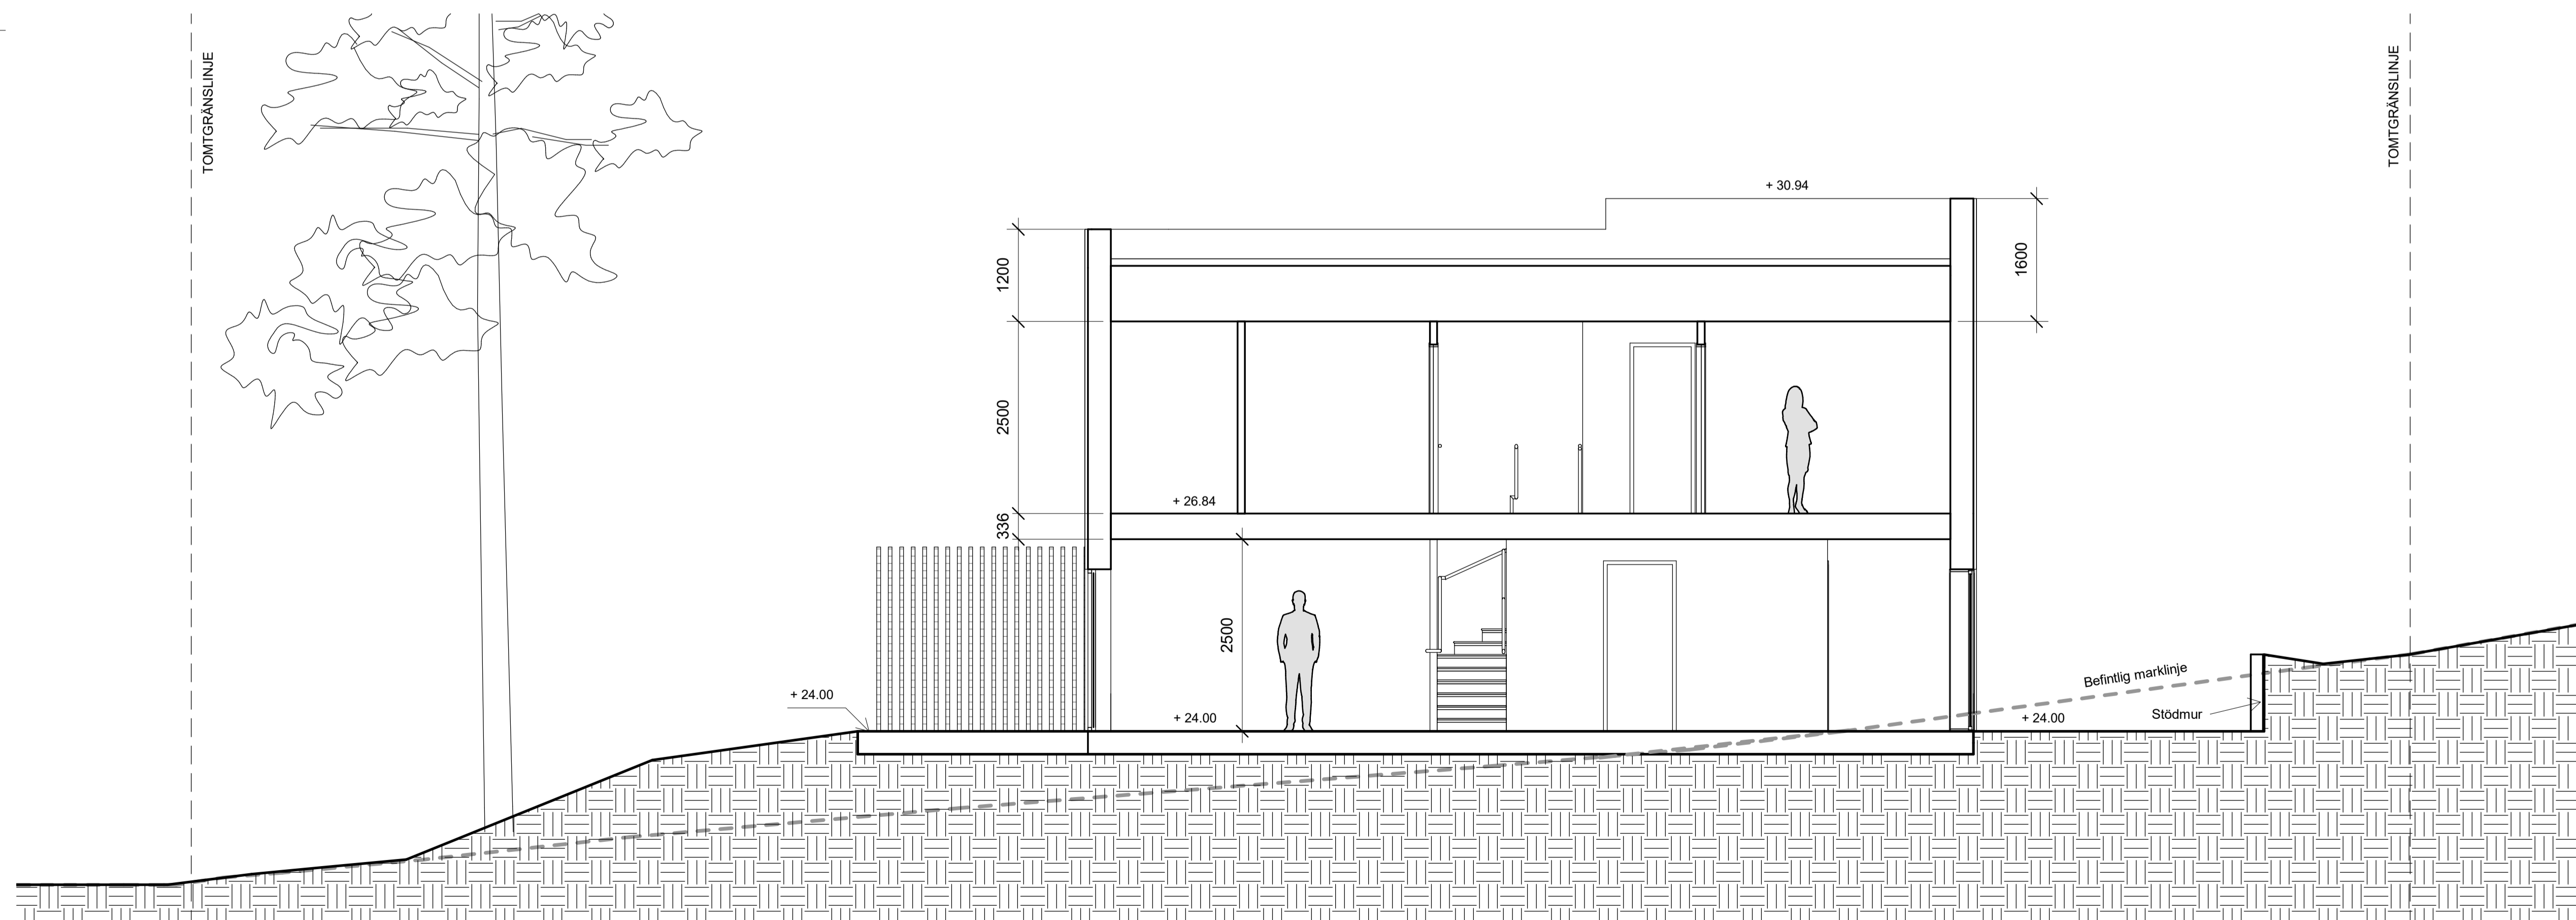

SEKTION C-C

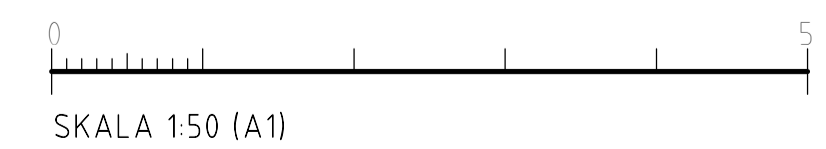

REVIDERAD 2023-03-17


BET	ÄNDRINGEN AVSER	DATUM	SKEN

BYGGLOV

KUMMELNÄS

VELAMSUND 14:139

INNOVATION PROPERTIES  **AHLQVIST & ALMQVIST**
 ARKITEKTER AB
 HJERLEGATAN 54, 1 TR
 141 41 STOCKHOLM
 TEL. 08-556 96 800
 mail@ahlqvist-almqvist.se

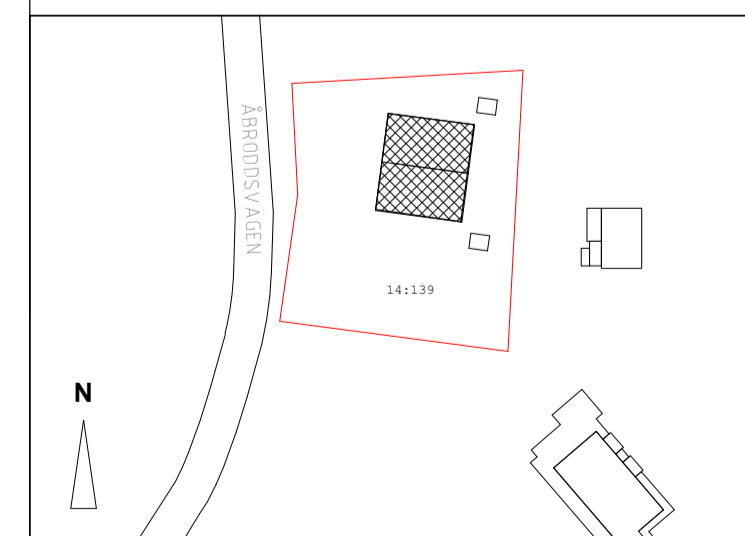

(A) AHLQVIST & ALMQVIST ARKITEKTER AB T. 08-556 96 882


UPPDRAGNR	RITAD/KONSTR AV	HANDLÄGGARE
Project Number	Zhi Jiang	Staffan Svensson
DATUM	ANSVARIG	
2022-12-06	Britt Almqvist	

SEKTION B-B & C-C

SKALA	NUMMER	BET
A1 1:50	A-42.1-102-1	
A3 1:100		

FÖRKLARINGAR

ALLA MÅTT I MM
 ALLA PLUSHÖJDER I METER
 ALLA MÅTT KONTROLLERAS PÅ PLATS
 INNAN TILLVERKNING
 ALLA MURAR GJUTS I LJUS SLÄT BETONG

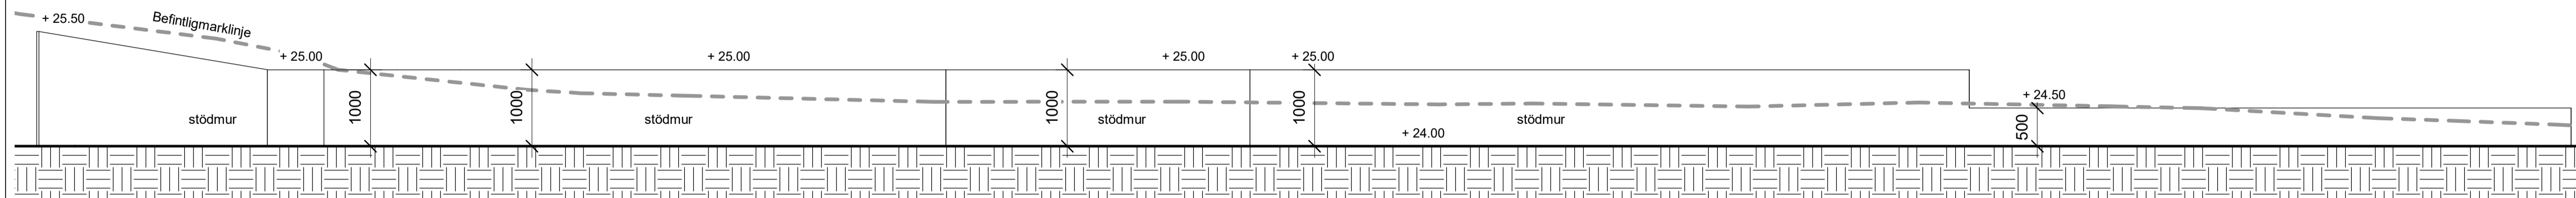

SEKTION D-D

REVIDERAD 2023-03-17


BET	ÄNDRINGEN AVSER	DATUM	SKEN
-----	-----------------	-------	------

BYGGLOV

KUMMELNÄS

VELAMSUND 14:139

INNOVATION PROPERTIES  **AHLQVIST & ALMQVIST**
 ARKITEKTER AB
 HJERLEKINGGATAN 54, 1 TR
 141 41, 171 00 KUMMELNÄS
 TEL. 08-556 96 800
 mail@ahlqvist-almqvist.se

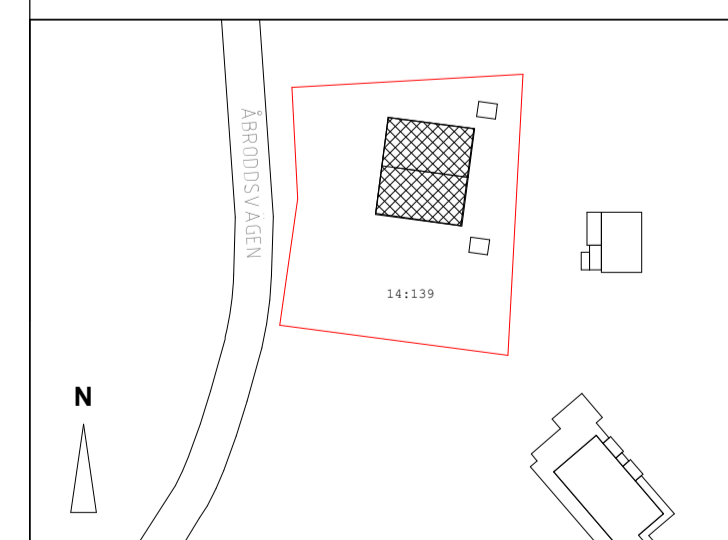


▲ AHLQVIST & ALMQVIST ARKITEKTER AB T. 08-556 96 882

UPPDRAGNR Project Number	RITAD/KONSTR AV Zhi Jiang	HANDLÄGGARE Staffan Svensson
DATUM 2022-12-06	ANSVARIG Britt Almqvist	


SEKTION D-D STÖDMUR

SKALA	NUMMER	BET
A1 1:50 A3 1:100	A-42.1-103-1	

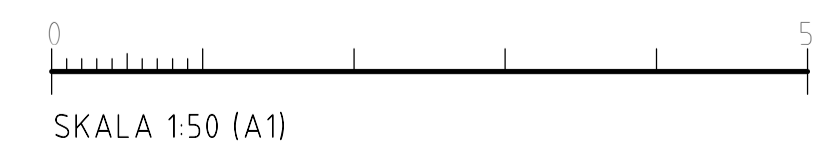


FÖRKLARINGAR


ALLA MÅTT I MM
 ALLA PLUSHÖJDER I METER
 ALLA MÅTT KONTROLLERAS PÅ PLATS
 INNAN TILLVERKNING

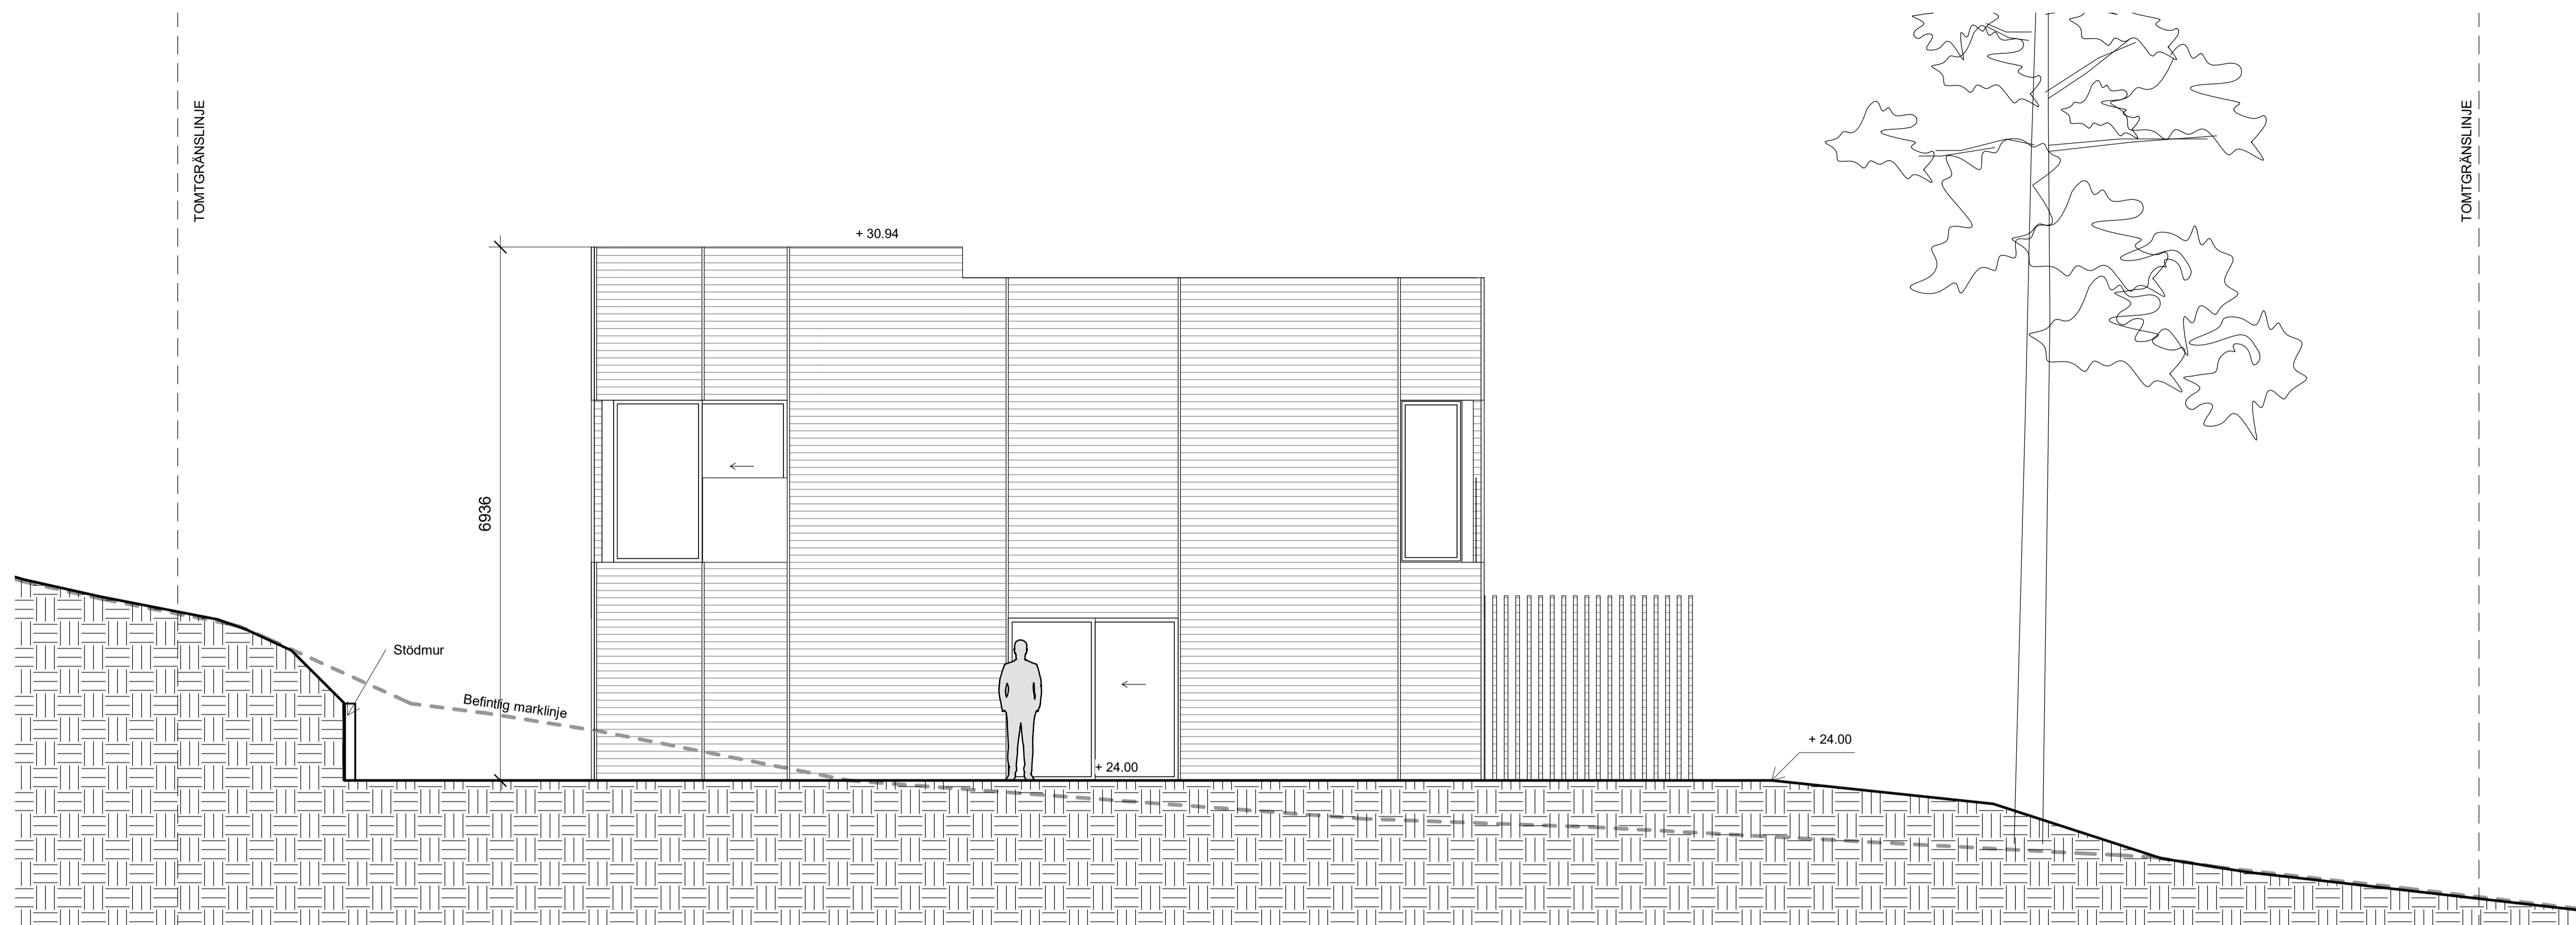

FASAD NORR

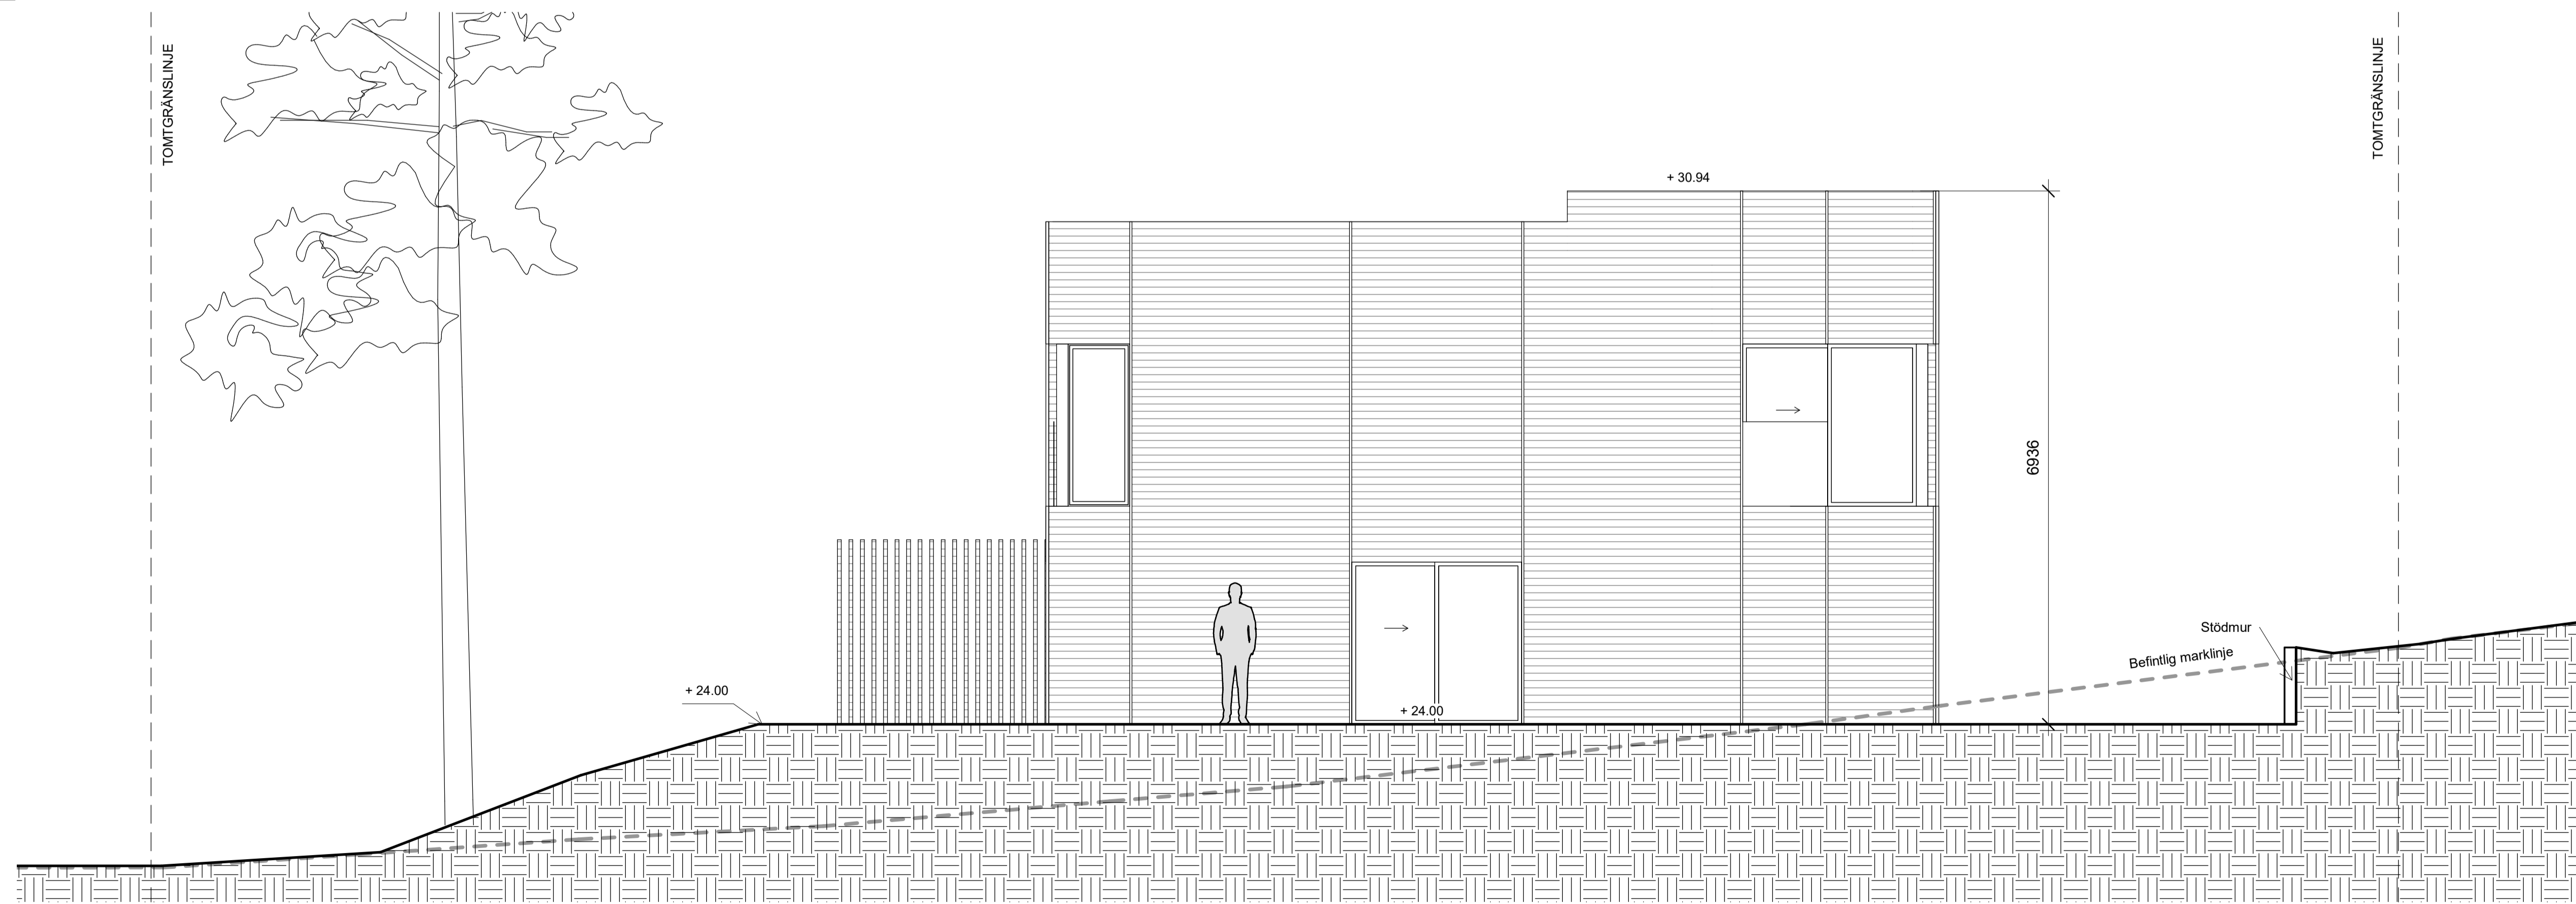

FASAD SÖDER

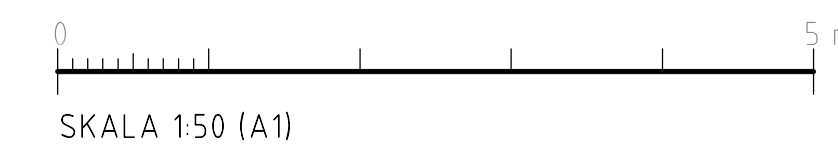

REVIDERAD 2023-03-17


BET	ÄNDRINGEN AVSER	DATUM	SKEN
-----	-----------------	-------	------

BYGGLOV

KUMMELNÄS

VELAMSUND 14:139

INNOVATION PROPERTIES  **AHLQVIST & ALMQVIST**
 ARKITEKTER AB
 HÖGSKIVGATAN 54, 1 TR
 141 41 STOCKHOLM
 TEL. 08-556 96 800
 mail@ahlqvist-almqvist.se

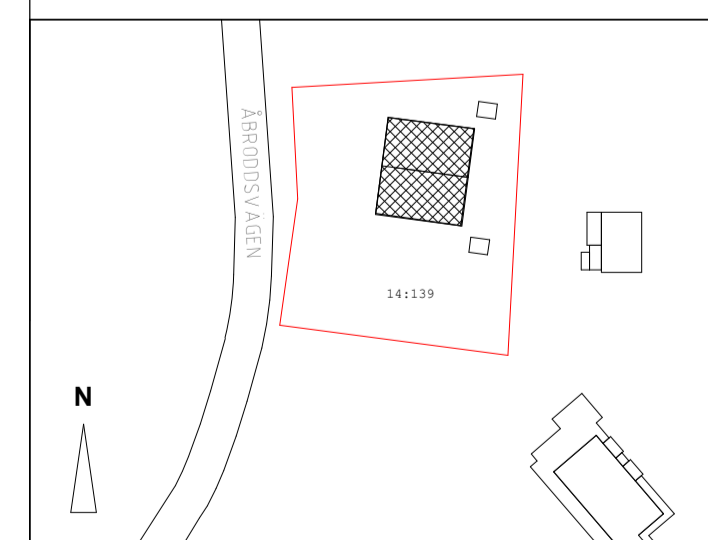


© AHLQVIST & ALMQVIST ARKITEKTER AB T. 08-556 96 882

UPPDRAGNR	RITAD/KONSTR AV	HANDLÄGGARE
Project Number	Zhi Jiang	Staffan Svensson
DATUM	ANSVARIG	
2022-12-06	Britt Almqvist	

FASAD NORR & SÖDER

SKALA	NUMMER	BET
A1 1:50	A-43.1-101-1	
A3 1:100		

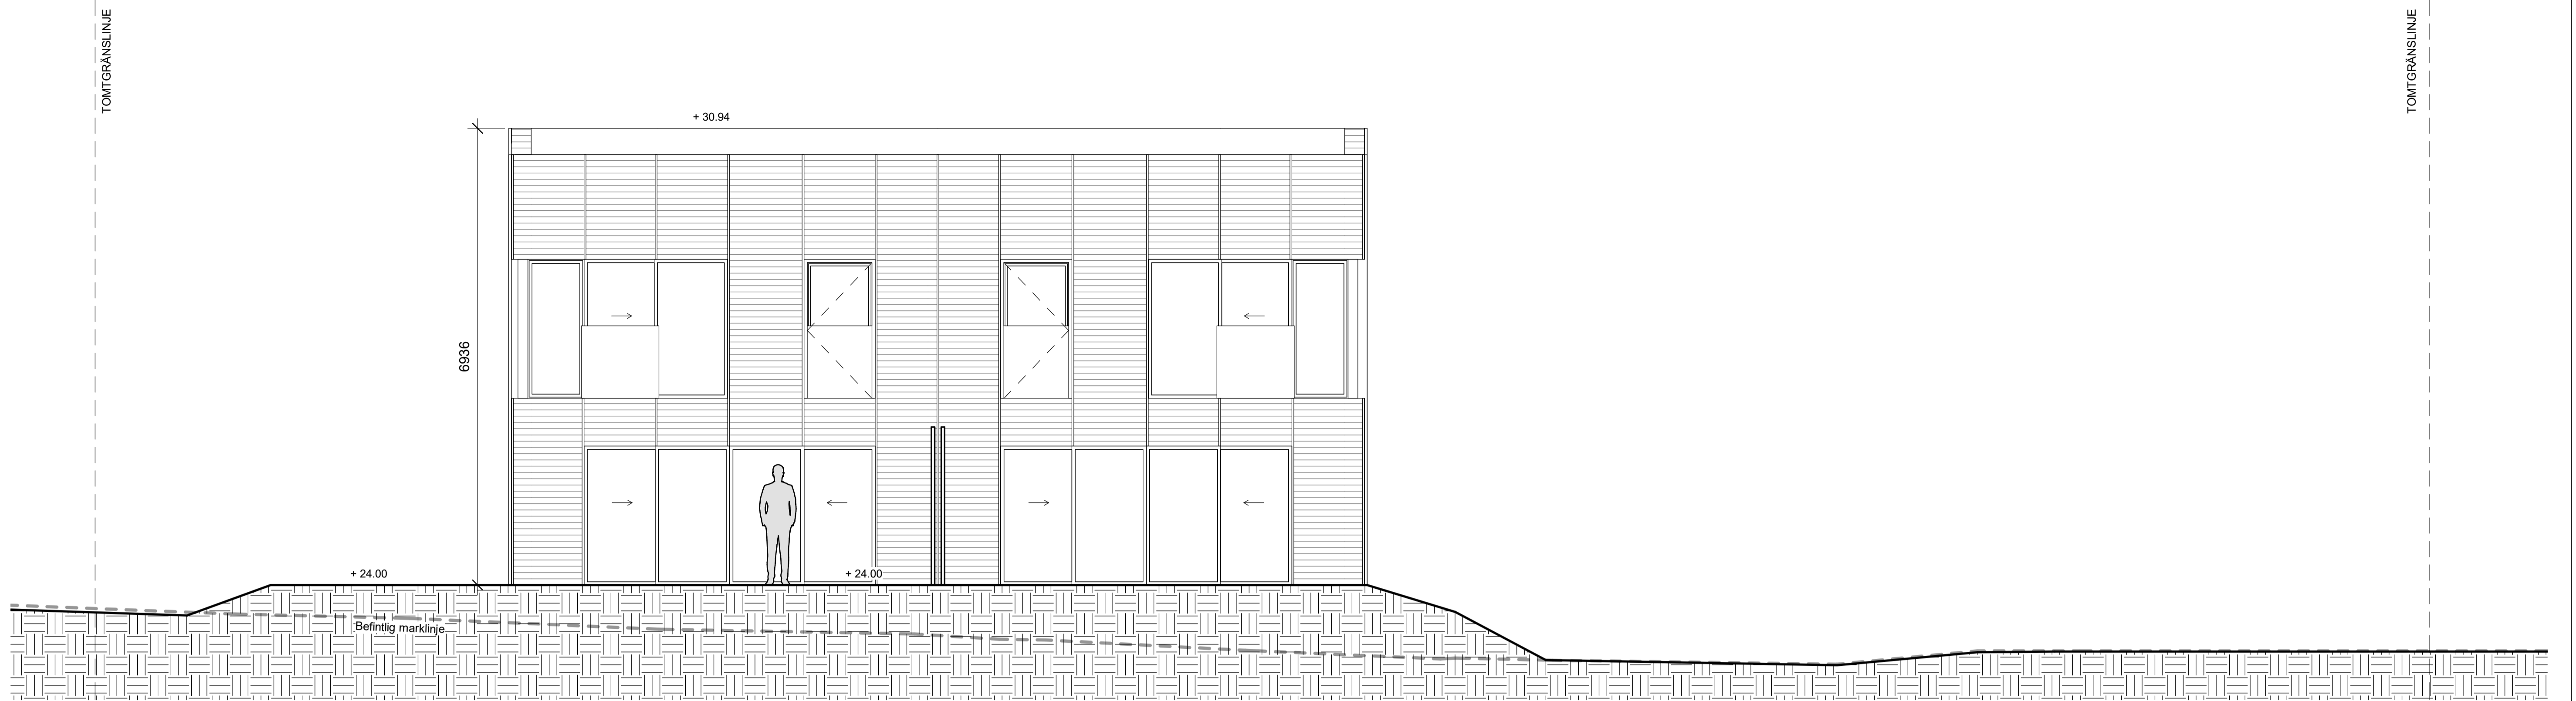

FASAD VÄSTER

REVIDERAD 2023-03-17

FÖRKLARINGAR

ALLA MÅTT I MM
 ALLA PLUSHÖJDER I METER
 ALLA MÅTT KONTROLLERAS PÅ PLATS
 INNAN TILLVERKNING


BET	ÄNDRINGEN AVSER	DATUM	SKN
-----	-----------------	-------	-----

BYGGLOV

KUMMELNÄS

VELAMSUND 14:139

INNOVATION PROPERTIES  **AHLQVIST & ALMQVIST**
 ARKITEKTER AB
 HJESSELVÄGSGATAN 54, 1 TR
 141 41, KUMMELNÄS
 TEL. 08-556 96 800
 mail@ahlqvist-almqvist.se

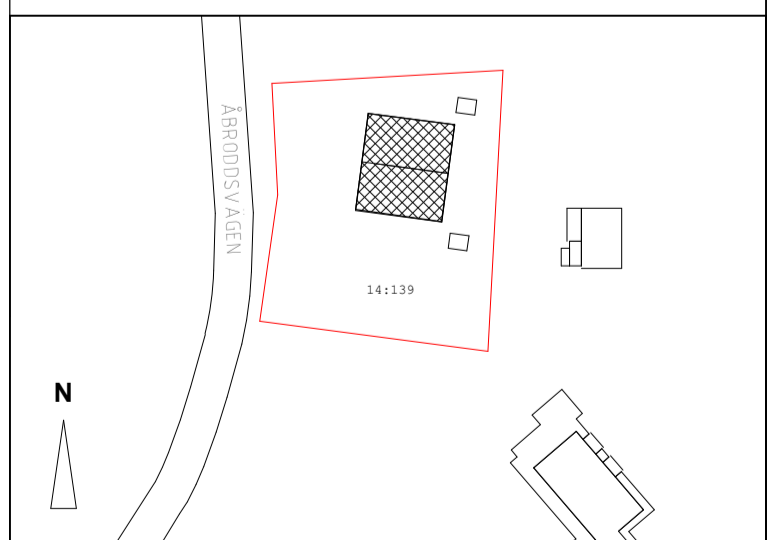



(A) AHLQVIST & ALMQVIST ARKITEKTER AB T. 08-556 96 882

UPPDRAGNR	RITAD/KONSTR AV	HANDLÄGGARE
Project Number	Zhi Jiang	Staffan Svensson
DATUM	ANSVARIG	
2022-12-06	Britt Almqvist	

FASAD VÄSTER

SKALA	NUMMER	BET
A1 1:50	A-43.1-102-1	
A3 1:100		

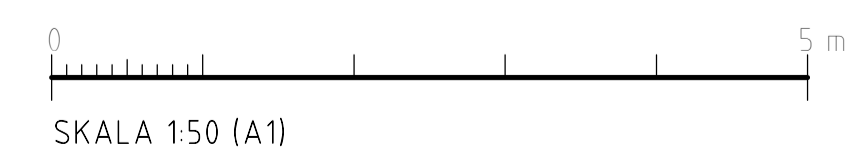

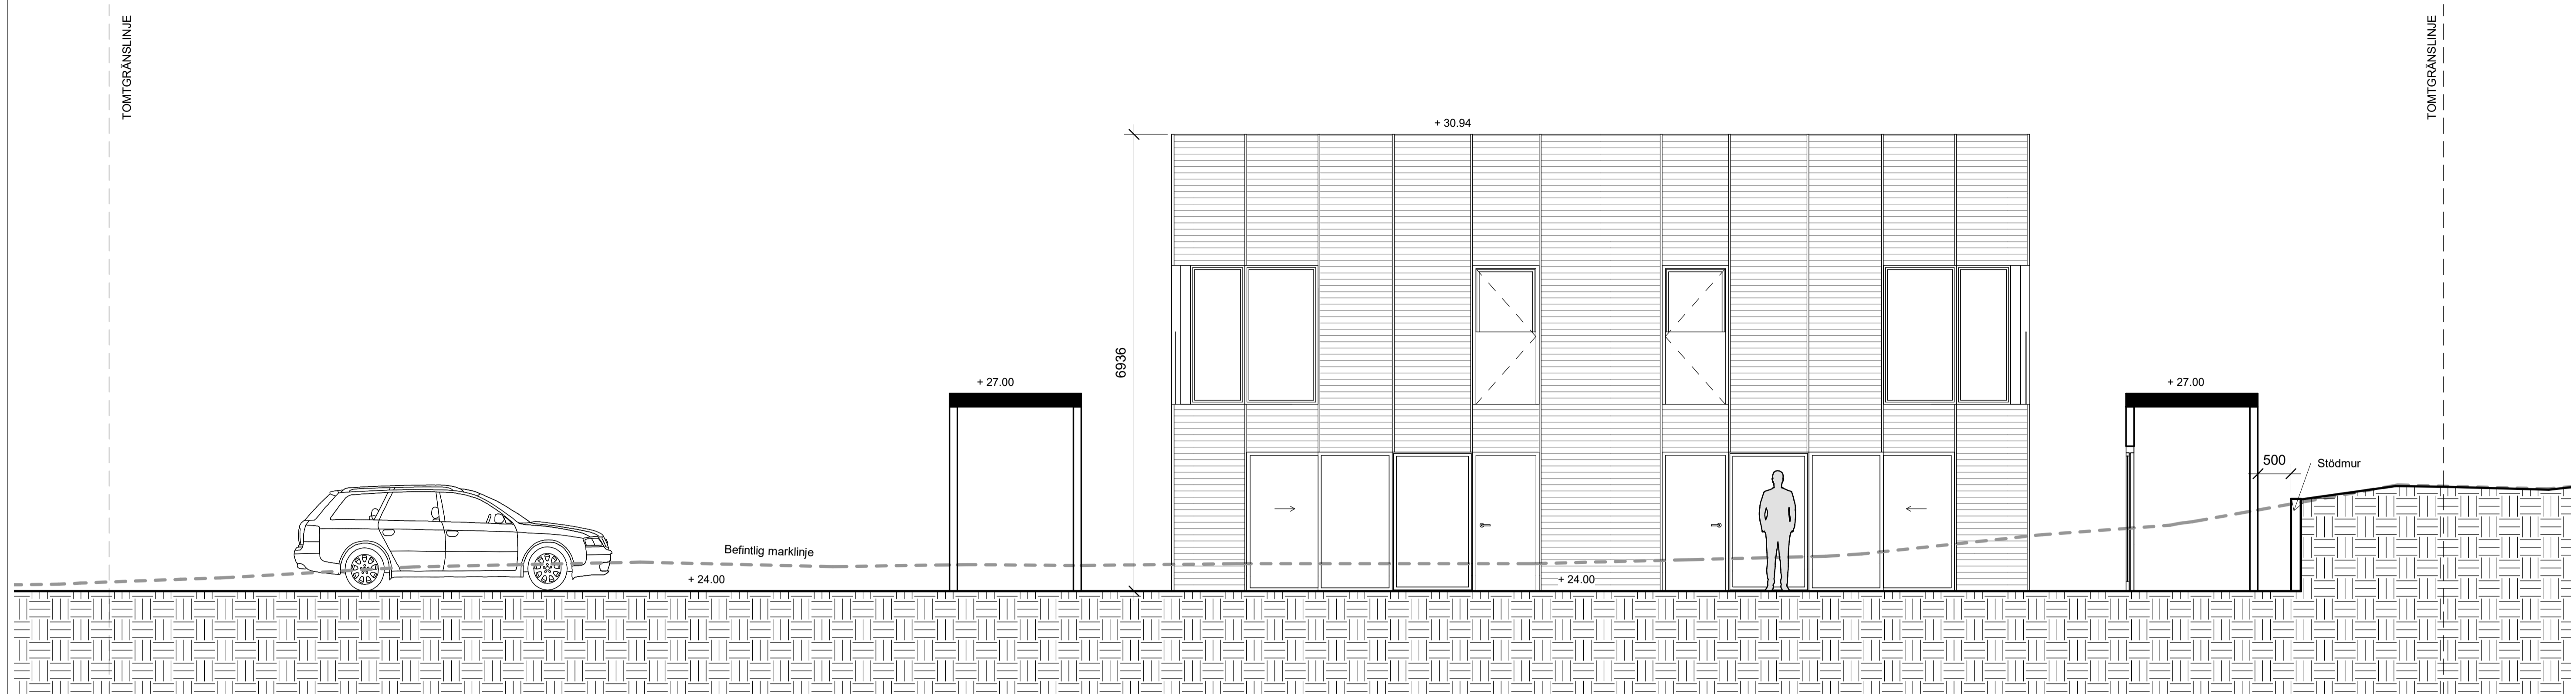

FASAD ÖSTER

REVIDERAD 2023-03-17

FÖRKLARINGAR

ALLA MÅTT I MM
 ALLA PLUSHÖJDER I METER
 ALLA MÅTT KONTROLLERAS PÅ PLATS
 INNAN TILLVERKNING


BET	ÄNDRINGEN AVSER	DATUM	SKÄL
-----	-----------------	-------	------

BYGGLOV

KUMMELNÄS

VELAMSUND 14:139

INNOVATION PROPERTIES  **AHLQVIST & ALMQVIST**
 ARKITEKTER AB
 FUGELVINGGATAN 54, 1 TR
 141 41, KUMMELNÄS
 TEL. 08-556 96 800
 mail@ahlqvist-almqvist.se

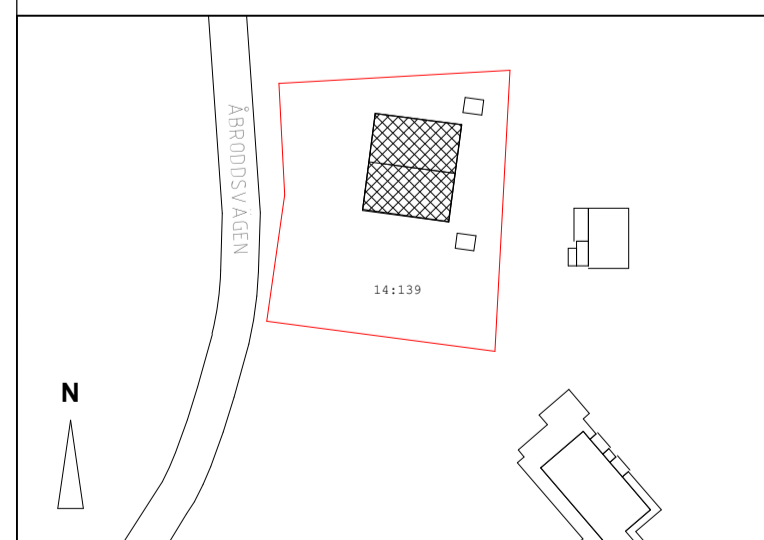


(A) AHLQVIST & ALMQVIST ARKITEKTER AB T. 08-556 96 882



UPPDRAGNR Project Number	RITAD/KONSTR AV Zhi Jiang	HANDLÄGGARE Staffan Svensson
DATUM 2022-12-06	ANSVARIG Britt Almqvist	

FASAD ÖSTER

SKALA A1 1:50 A3 1:100	NUMMER A-43.1-103-1	BET
------------------------------	------------------------	-----

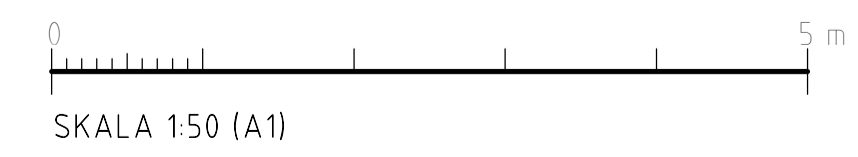

FRD 1.1 och 1.2

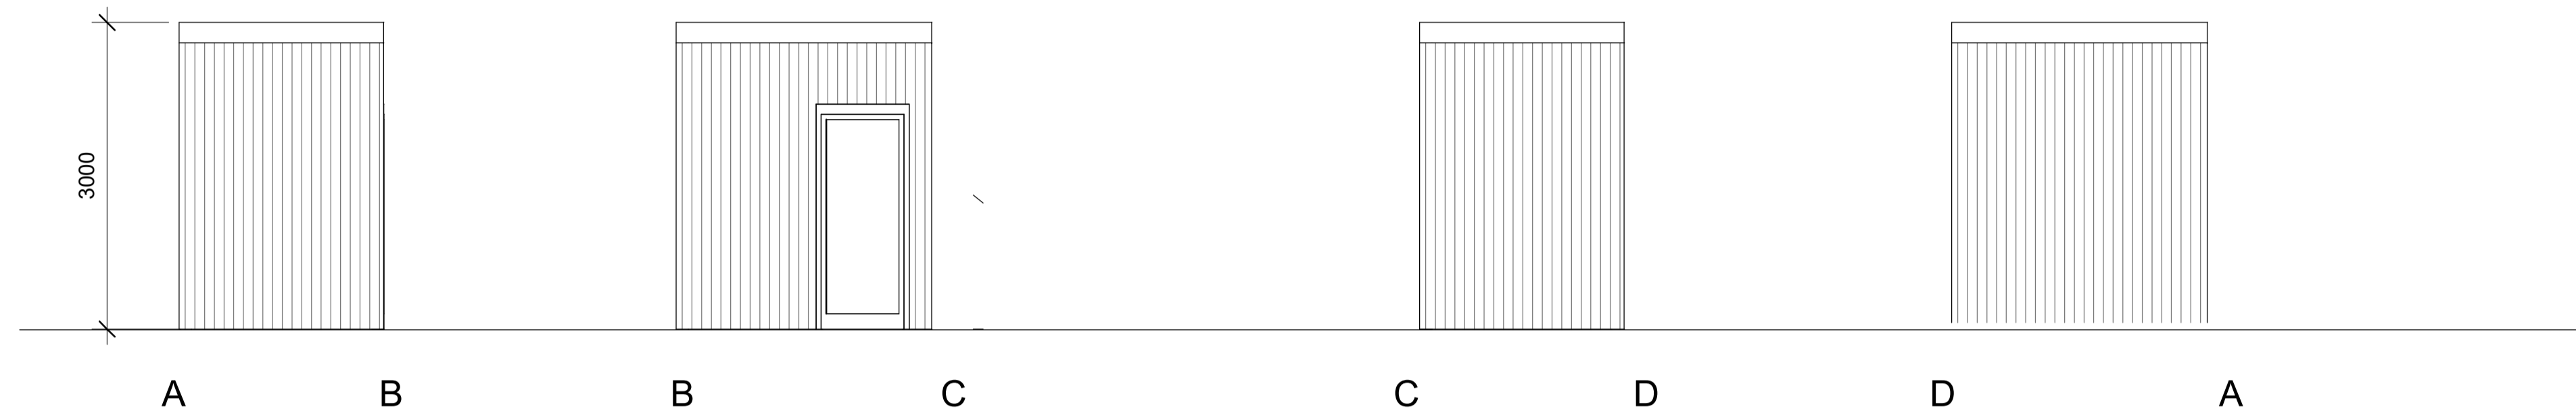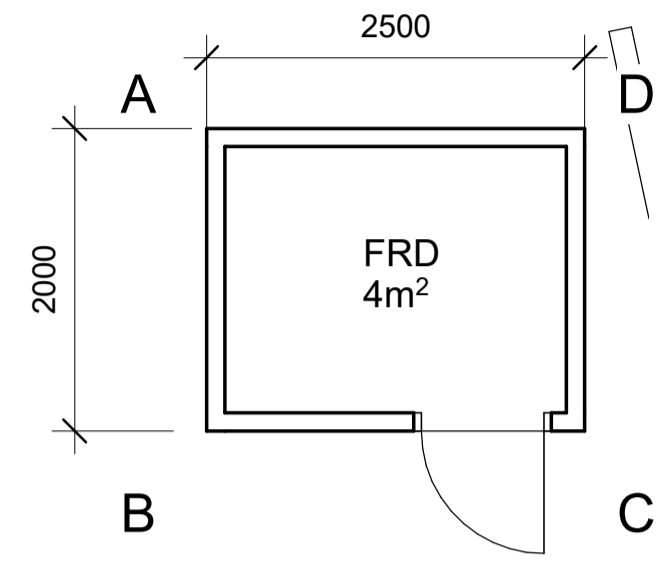

FÖRKLARINGAR

ALLA MÅTT I MM
 ALLA PLUSHÖJDER I METER
 ALLA MÅTT KONTROLLERAS PÅ PLATS
 INNAN TILLVERKNING

REVIDERAD 2023-03-17


BET	ÄNDRINGEN AVSER	DATUM	SKN
-----	-----------------	-------	-----

BYGGLOV

KUMMELNÄS

VELAMSUND 14:139

INNOVATION PROPERTIES  **AHLQVIST & ALMQVIST**
 ARKITEKTER AB
 HJERLEKINGGATAN 54, 1 TR
 114 41 8700KÖPM
 TEL. 08-556 96 800
 mail@ahlqvist-almqvist.se

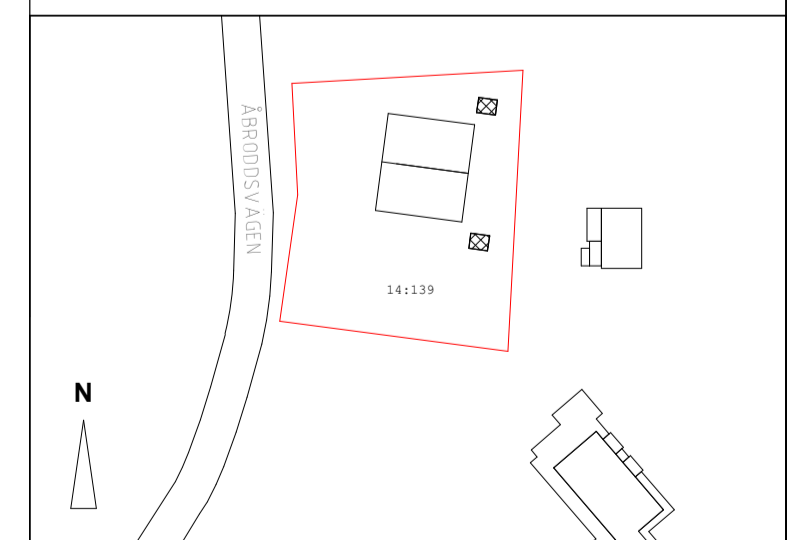

▲ AHLQVIST & ALMQVIST ARKITEKTER AB T. 08-556 96 882

UPPDRAGNR Project Number	RITAD/KONSTR AV Zhi Jiang	HANDLÄGGARE Staffan Svensson
DATUM 2022-12-06	ANSVARIG Britt Almqvist	

Förråd

SKALA	NUMMER	BET
A1 1:50 A3 1:100	A-43.1-150-1	

