

KOORDINATER

A	N 6576690.435	E 156627.728
B	N 6576695.764	E 156679.454
C	N 6576683.827	E 156680.684
D	N 6576679.728	E 156640.895
E	N 6576666.299	E 156642.278
F	N 6576665.070	E 156630.341
G	N 6576695.441	E 156691.529
H	N 6576691.324	E 156702.800
I	N 6576654.504	E 156689.349
J	N 6576658.621	E 156678.078
K	N 6576647.662	E 156632.134
L	N 6576650.117	E 156656.011
M	N 6576638.180	E 156657.239
N	N 6576635.725	E 156633.364

BET	ÄNDRINGEN AVSER	DATUM	SIGN
TAK			
P15			
P14			
P13			
P12			
P11			
P10			
P09			
STATUS			
HANDLING	BYGGLOVSHANDLING		
DATUM	23-01-13	GODKÄNT AV	ÄNDRINGS PM
BESTÄLLARE			
PROJEKTNAMN	NOBELBERGET KV. 7		
OMRADE	SICKLA		
PROJEKTNUMMER	ADRESS		
DIARIENUMMER	FASTIGHET		
DISCIPLIN	FORETAG	White Arkitekter AB	
UPPRORGSNUMMER	SKAPAD AV	OSKAR LIERUD	
TELEFON	KONTAKTPERSON	CHARLOTTA WALLANDER	
BYGGNADSVÄRK	PLUSHJÖLD (RH 2000)		
VÄNINGSPLAN	VÄNINGSDEL	DELOMRADE	
SYSTEM			
SPECIFIKATION	NYBYGGNADSKARTA		
RITNINGSKATEGORI	SKALA	FORMAT	
	1:400	A1	
DOKUMENTNUMMER	A1-00-1-001		

FÖRKLARINGAR

Mått anges i mm.


Plushöjder avser färdigt golv


Uteplatser enligt LA

- AK Armbågskontakt
- TM Tvättmaskin
- TT Torktumlare
- KM Kombimaskin tvätt/tork
- K Kylskåp fullhög
- F Frysskåp fullhög
- K/F Kyl/Frys fullhög
- ST Städsåk
- G Garderob
- BS Bullerskärm



BET	ÄNDRINGEN AVSER	DATUM	SIGN
STATUS			
HANDLING BYGGLOVSHANDLING			
DATUM	GODKÄNT AV	ÄNDRINGS PM	
23-03-10			
BESTÄLLARE			
 AL ATRIUM LJUNGBERG			
PROJEKTNAMN NOBELBERGET KV. 7			
OMRADE SICKLA			
PROJEKTNUMMER	ADRESS		
DIARIENUMMER	FASTIGHET		
DISCIPLIN	FORETAG		
A1	White Arkitekter AB		
UPPDRAGSNUMMER	SKAPAD AV		
9171360100	KAROLINA MELLBERG		
TELEFON	KONTAKTPERSON		
08-402 25 00	CHARLOTTA WALLANDER		
BYGGNADSVÄRK	PLUSHÖJD (RH 2000)		
340817	+17,4		
VÄNINGSPLAN VÄNINGSDEL	DELOMRÅDE		
09			
SYSTEM			
SPECIFIKATION			
HUS A PLAN 09, ENTRÉPLAN			
RITNINGSKATEGORI	SKALA	FORMAT	
PLANER	1:100	A1	
DOKUMENTNUMMER			
A1-400-1-340817-009			

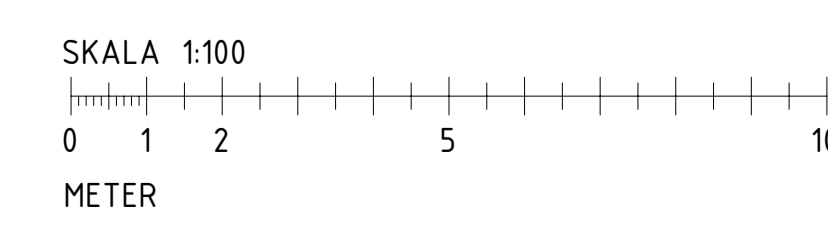

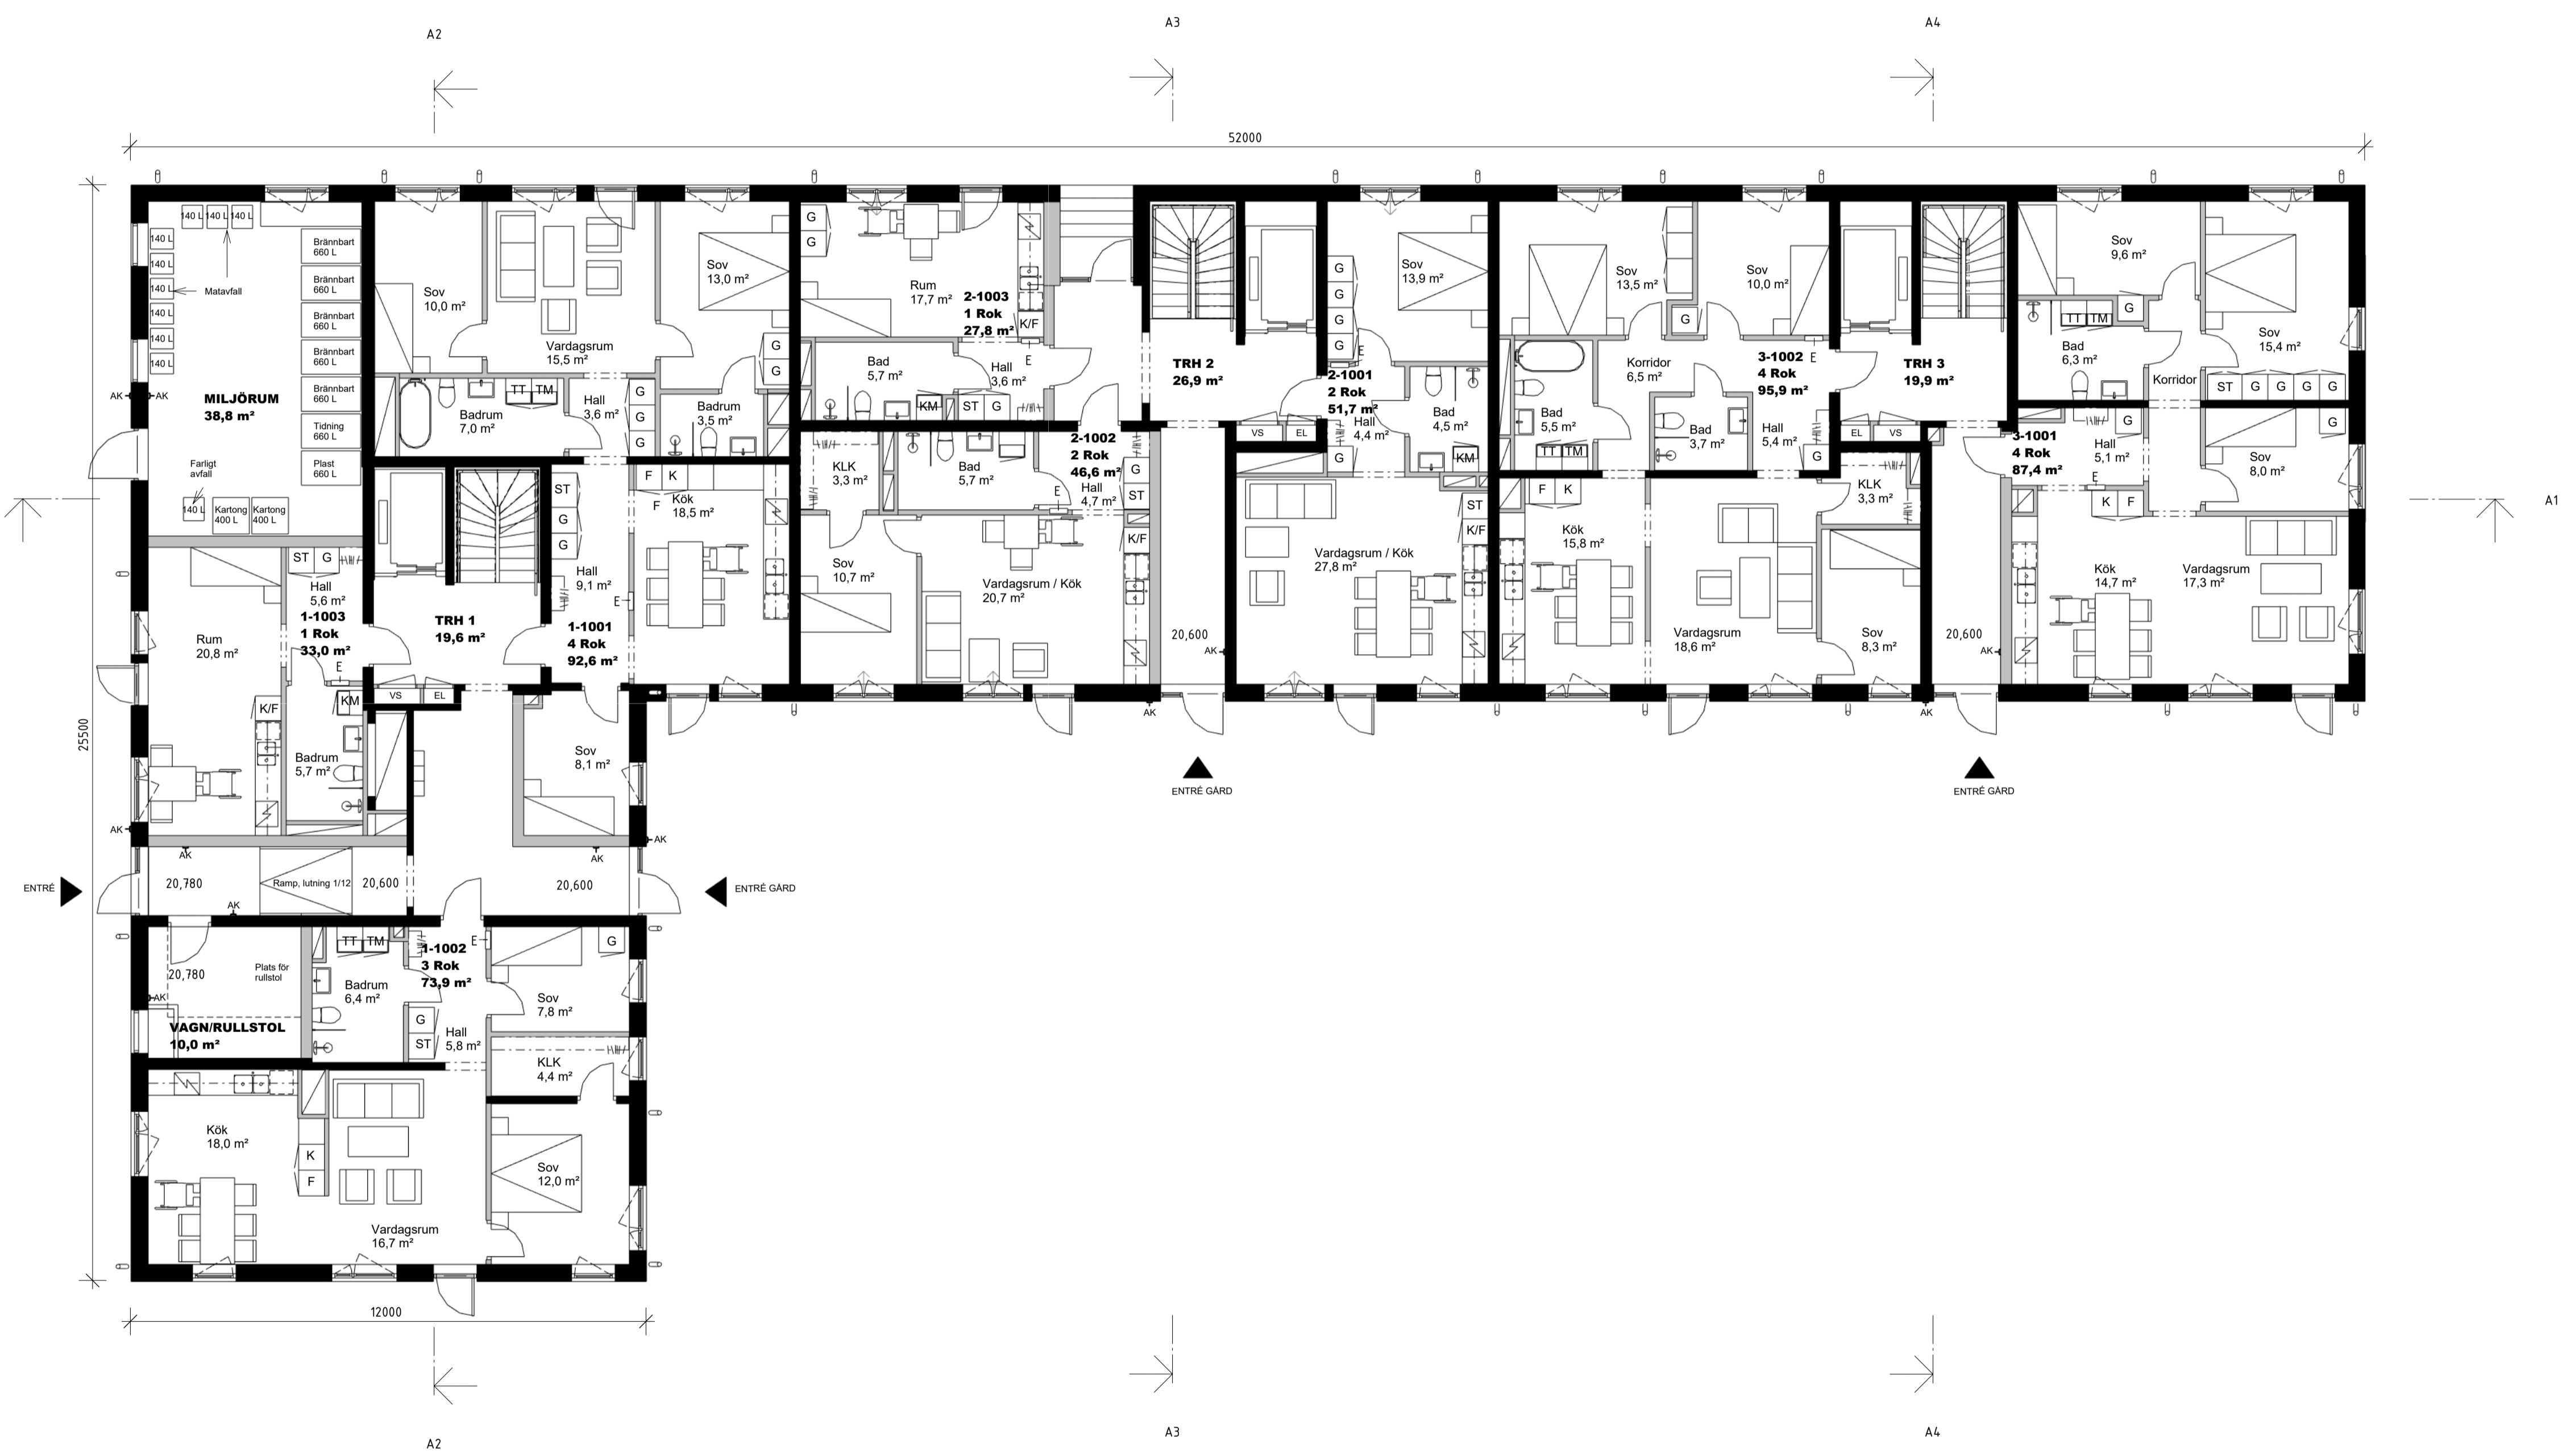

FÖRKLARINGAR


Mått anges i mm.

Plushöjder avser färdigt golv

Uteplatser enligt LA

- AK Armbågskontakt
- TM Tvättmaskin
- TT Torktumlare
- KM Kombimaskin tvätt/tork
- K Kylskåp fullhöj
- F Frys
- K/F Kyl/Frys fullhöj
- ST Städs
- G Garderob
- BS Bullerskärm

BET	ÄNDRINGEN AVSER	DATUM	SIGN

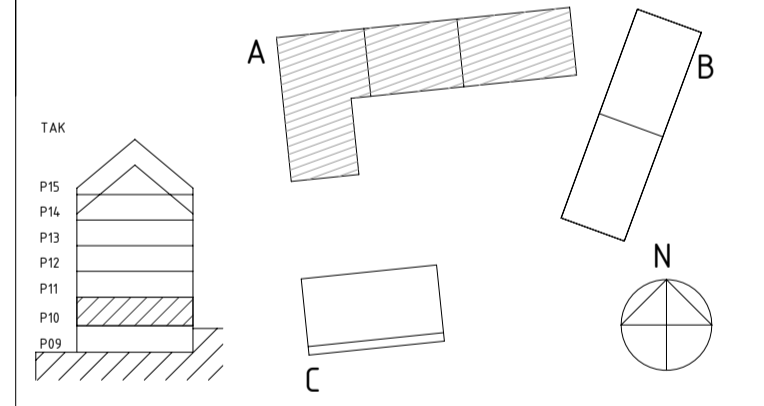

STATUS

HANDLING BYGGLOVSHANDLING

DATUM 23-03-10 GODKÄNT AV ÄNDRINGS PM

BESTÄLLARE



PROJEKTNAMN NOBELBERGET KV. 7

OMRADE SICKLA

PROJEKTNUMMER ADRESS

DIARIENUMMER FASTIGHET

DISCIPLIN FORETAG

A1 White Arkitekter AB

UPPDRAGSNUMMER SKAPAD AV

9171360100 KAROLINA MELLBERG

TELEFON KONTAKTPERSON

08-402 25 00 CHARLOTTA WALLANDER

BYGGNADSVÄRK PLUSHÖJD (RH 2000)

340817 +20,6

VÄNINGSPLAN VÄNINGSDEL DELOMRADE

10 10


SYSTEM

SPECIFIKATION HUS A PLAN 10, ENTRÉ- OCH GÅRDSPLAN

RITNINGSKATEGORI SKALA FORMAT

PLANER 1:100 A1

DOKUMENTNUMMER A1-400-1-340817-010

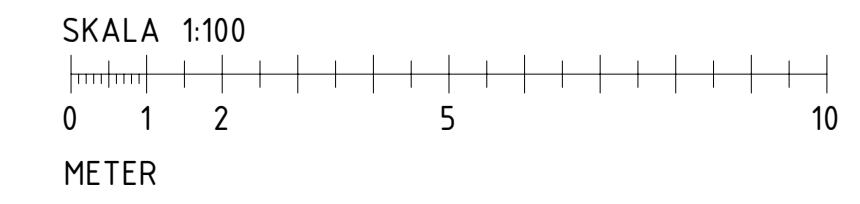


FÖRKLARINGAR

Mått anges i mm.


Plushöjder avser färdigt golv

Uteplatser enligt LA

- AK Armbågskontakt
- TM Tvättmaskin
- TT Torktumlare
- KM Kombimaskin tvätt/tork
- K Kylskåp fullhög
- F Frysskåp fullhög
- K/F Kyl/Frys fullhög
- ST Städsåp
- G Garderob
- BS Bullerskärm

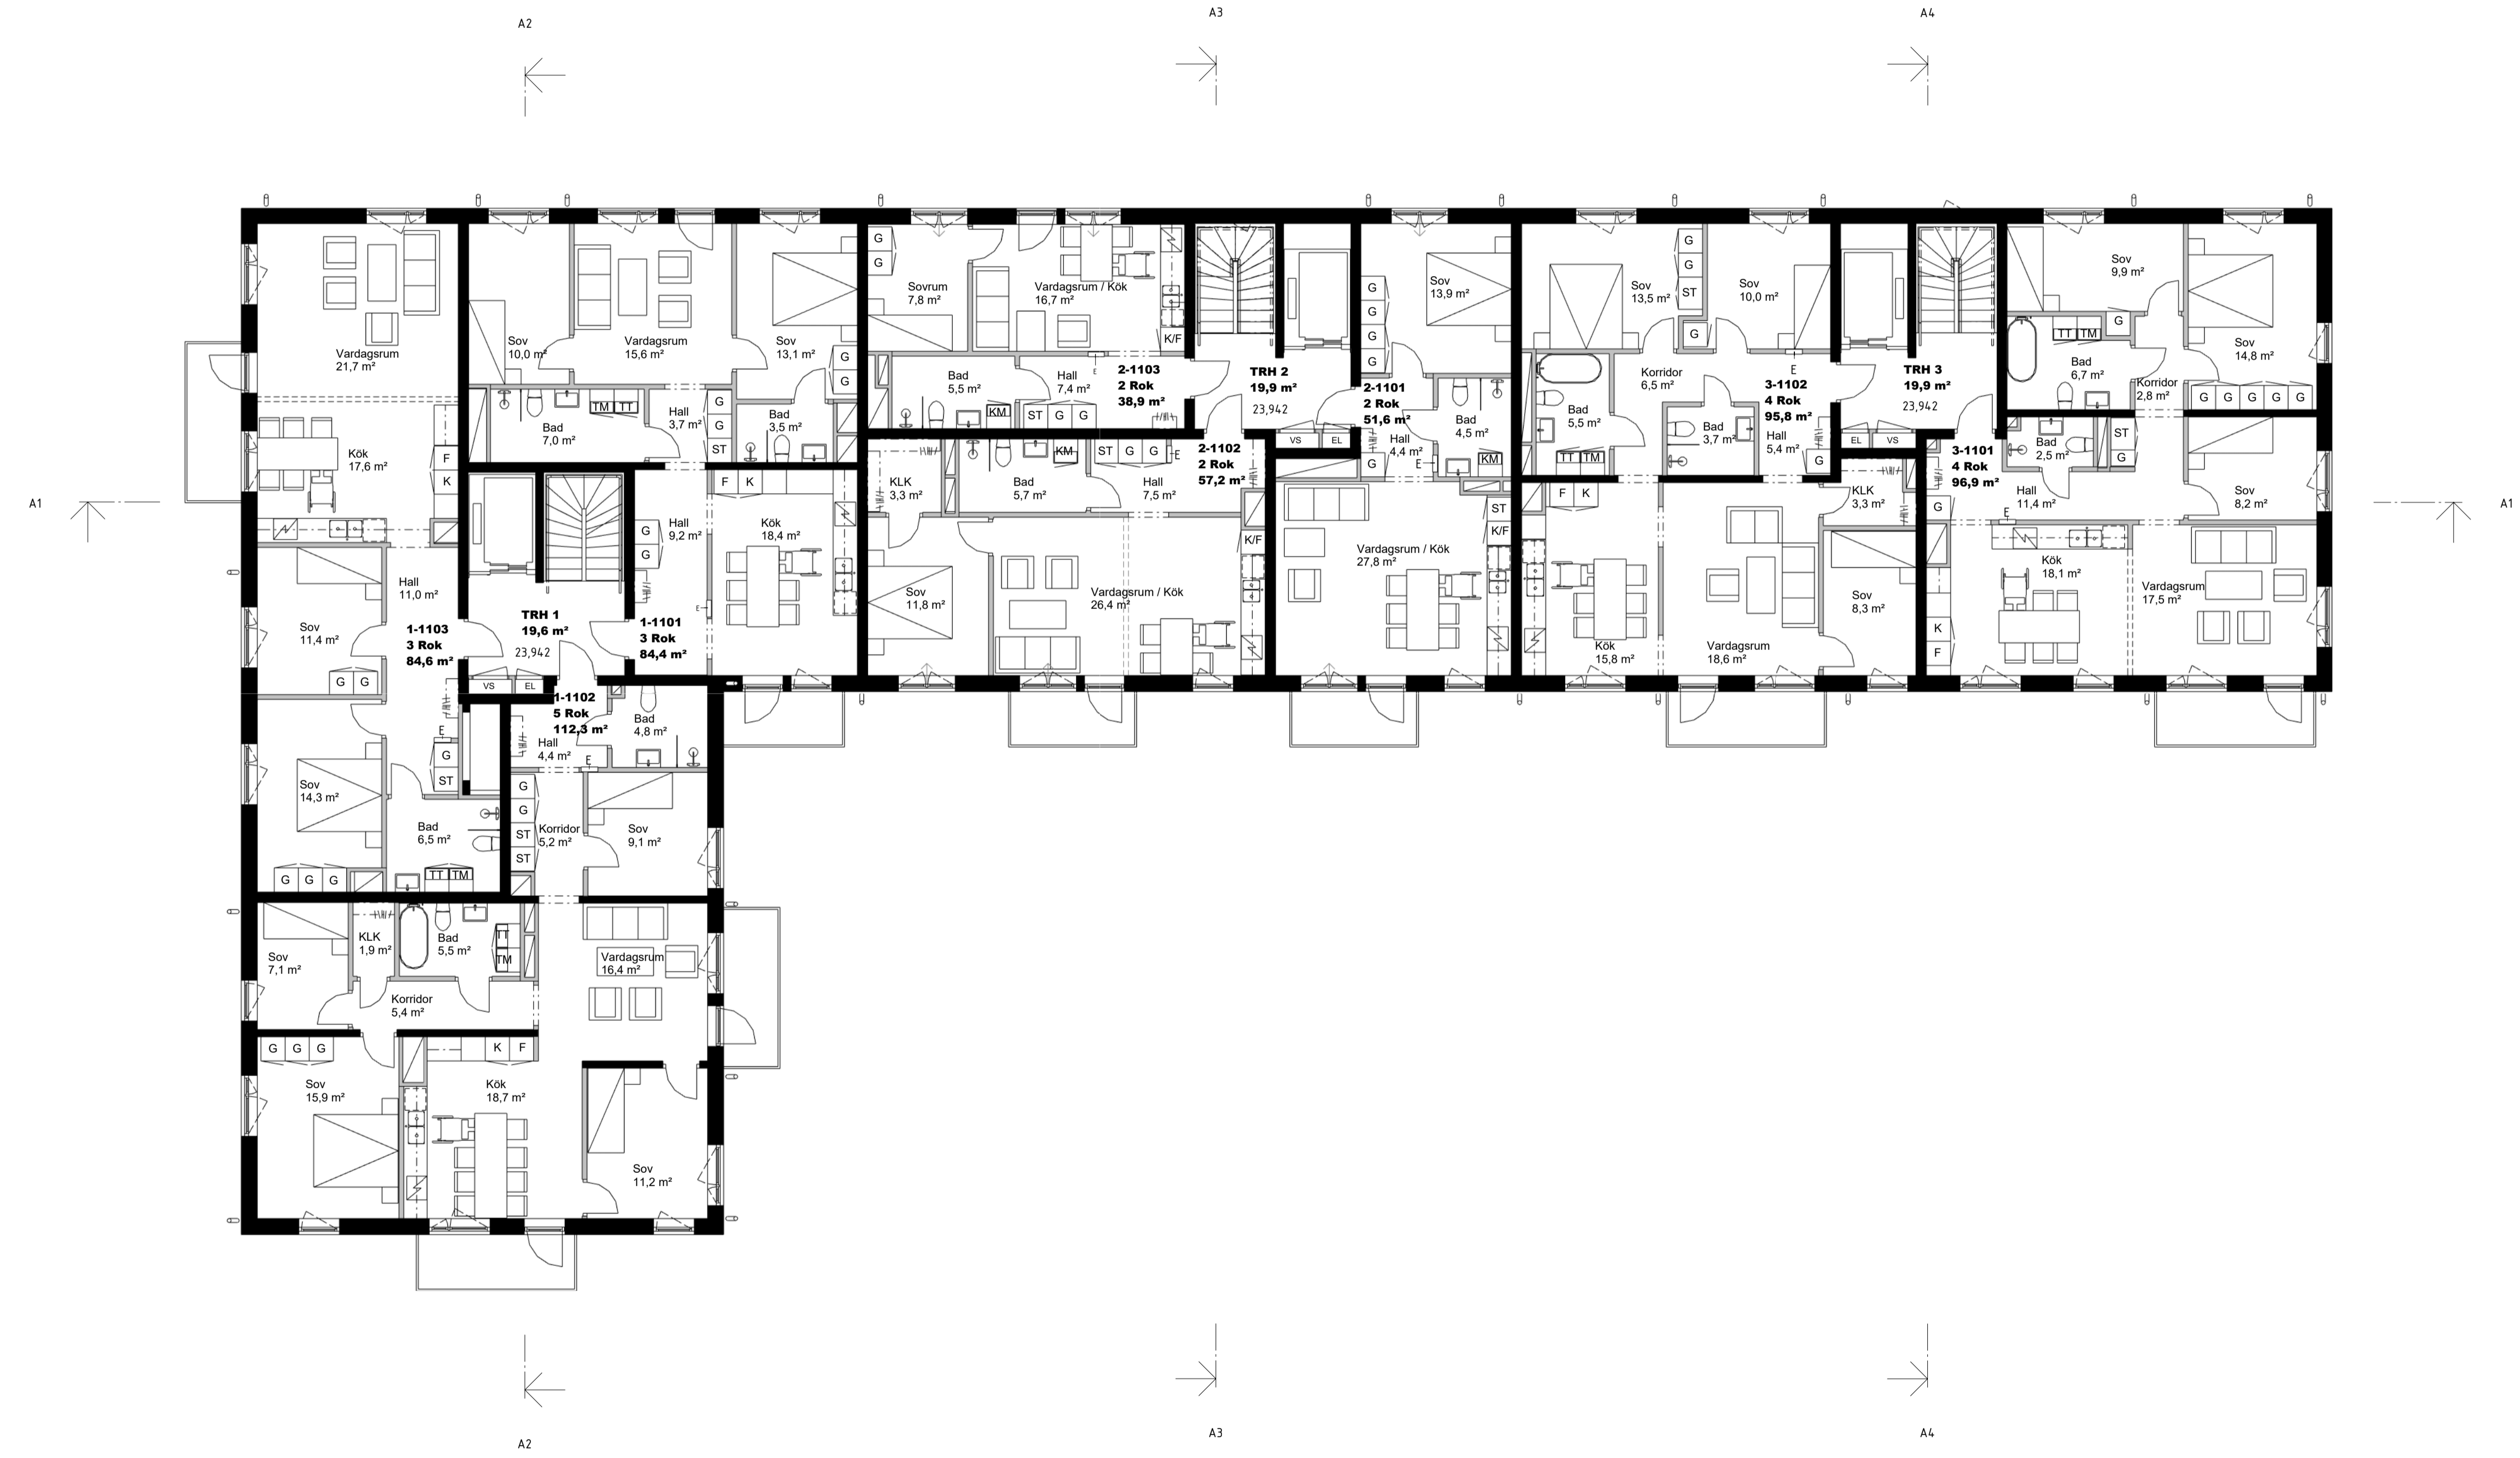

BET	ÄNDRINGEN AVSER	DATUM	SIGN

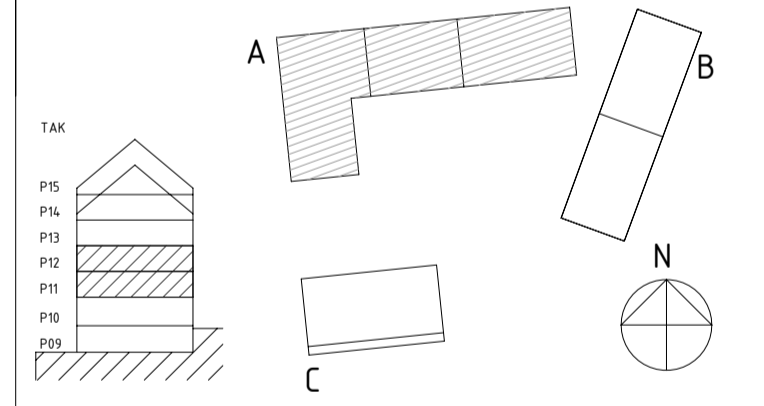

STATUS

HANDLING BYGGLOVSHANDLING

DATUM 23-03-10 GODKÄNT AV ÄNDRINGS PM

BESTÄLLARE



PROJEKTNAMN NOBELBERGET KV. 7

OMRADE SICKLA

PROJEKTNUMMER ADDRESS

DIARIENUMMER FASTIGHET

DISCIPLIN A1 FORETAG White Arkitekter AB

UPPDRAGSNUMMER 9171360100 SKAPAD AV KAROLINA MELLBERG

TELEFON 08-402 25 00 KONTAKTPERSON CHARLOTTA WALLANDER

BYGGNADSVÄRK 340817 PLUSHÖJD (RH 2000) +23,942


VÄNINGSPLAN 11 VÄNINGSDEL DELOMRADE

SYSTEM

SPECIFIKATION HUS A PLAN 11

RITNINGSKATEGORI PLANER SKALA 1:100 FORMAT A1

DOKUMENTNUMMER A1-400-1-340817-011

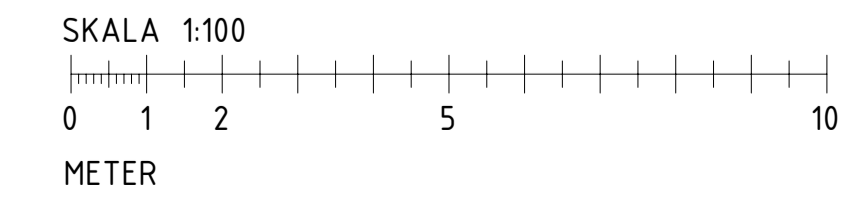


FÖRKLARINGAR

Mått anges i mm.


Plushöjder avser färdigt golv

Uteplatser enligt LA

- AK Armbågskontakt
- TM Tvättmaskin
- TT Torktumlare
- KM Kombimaskin tvätt/tork
- K Kylskåp fullhög
- F Frysskåp fullhög
- K/F Kyl/Frys fullhög
- ST Städskåp
- G Garderob
- BS Bullerskärm

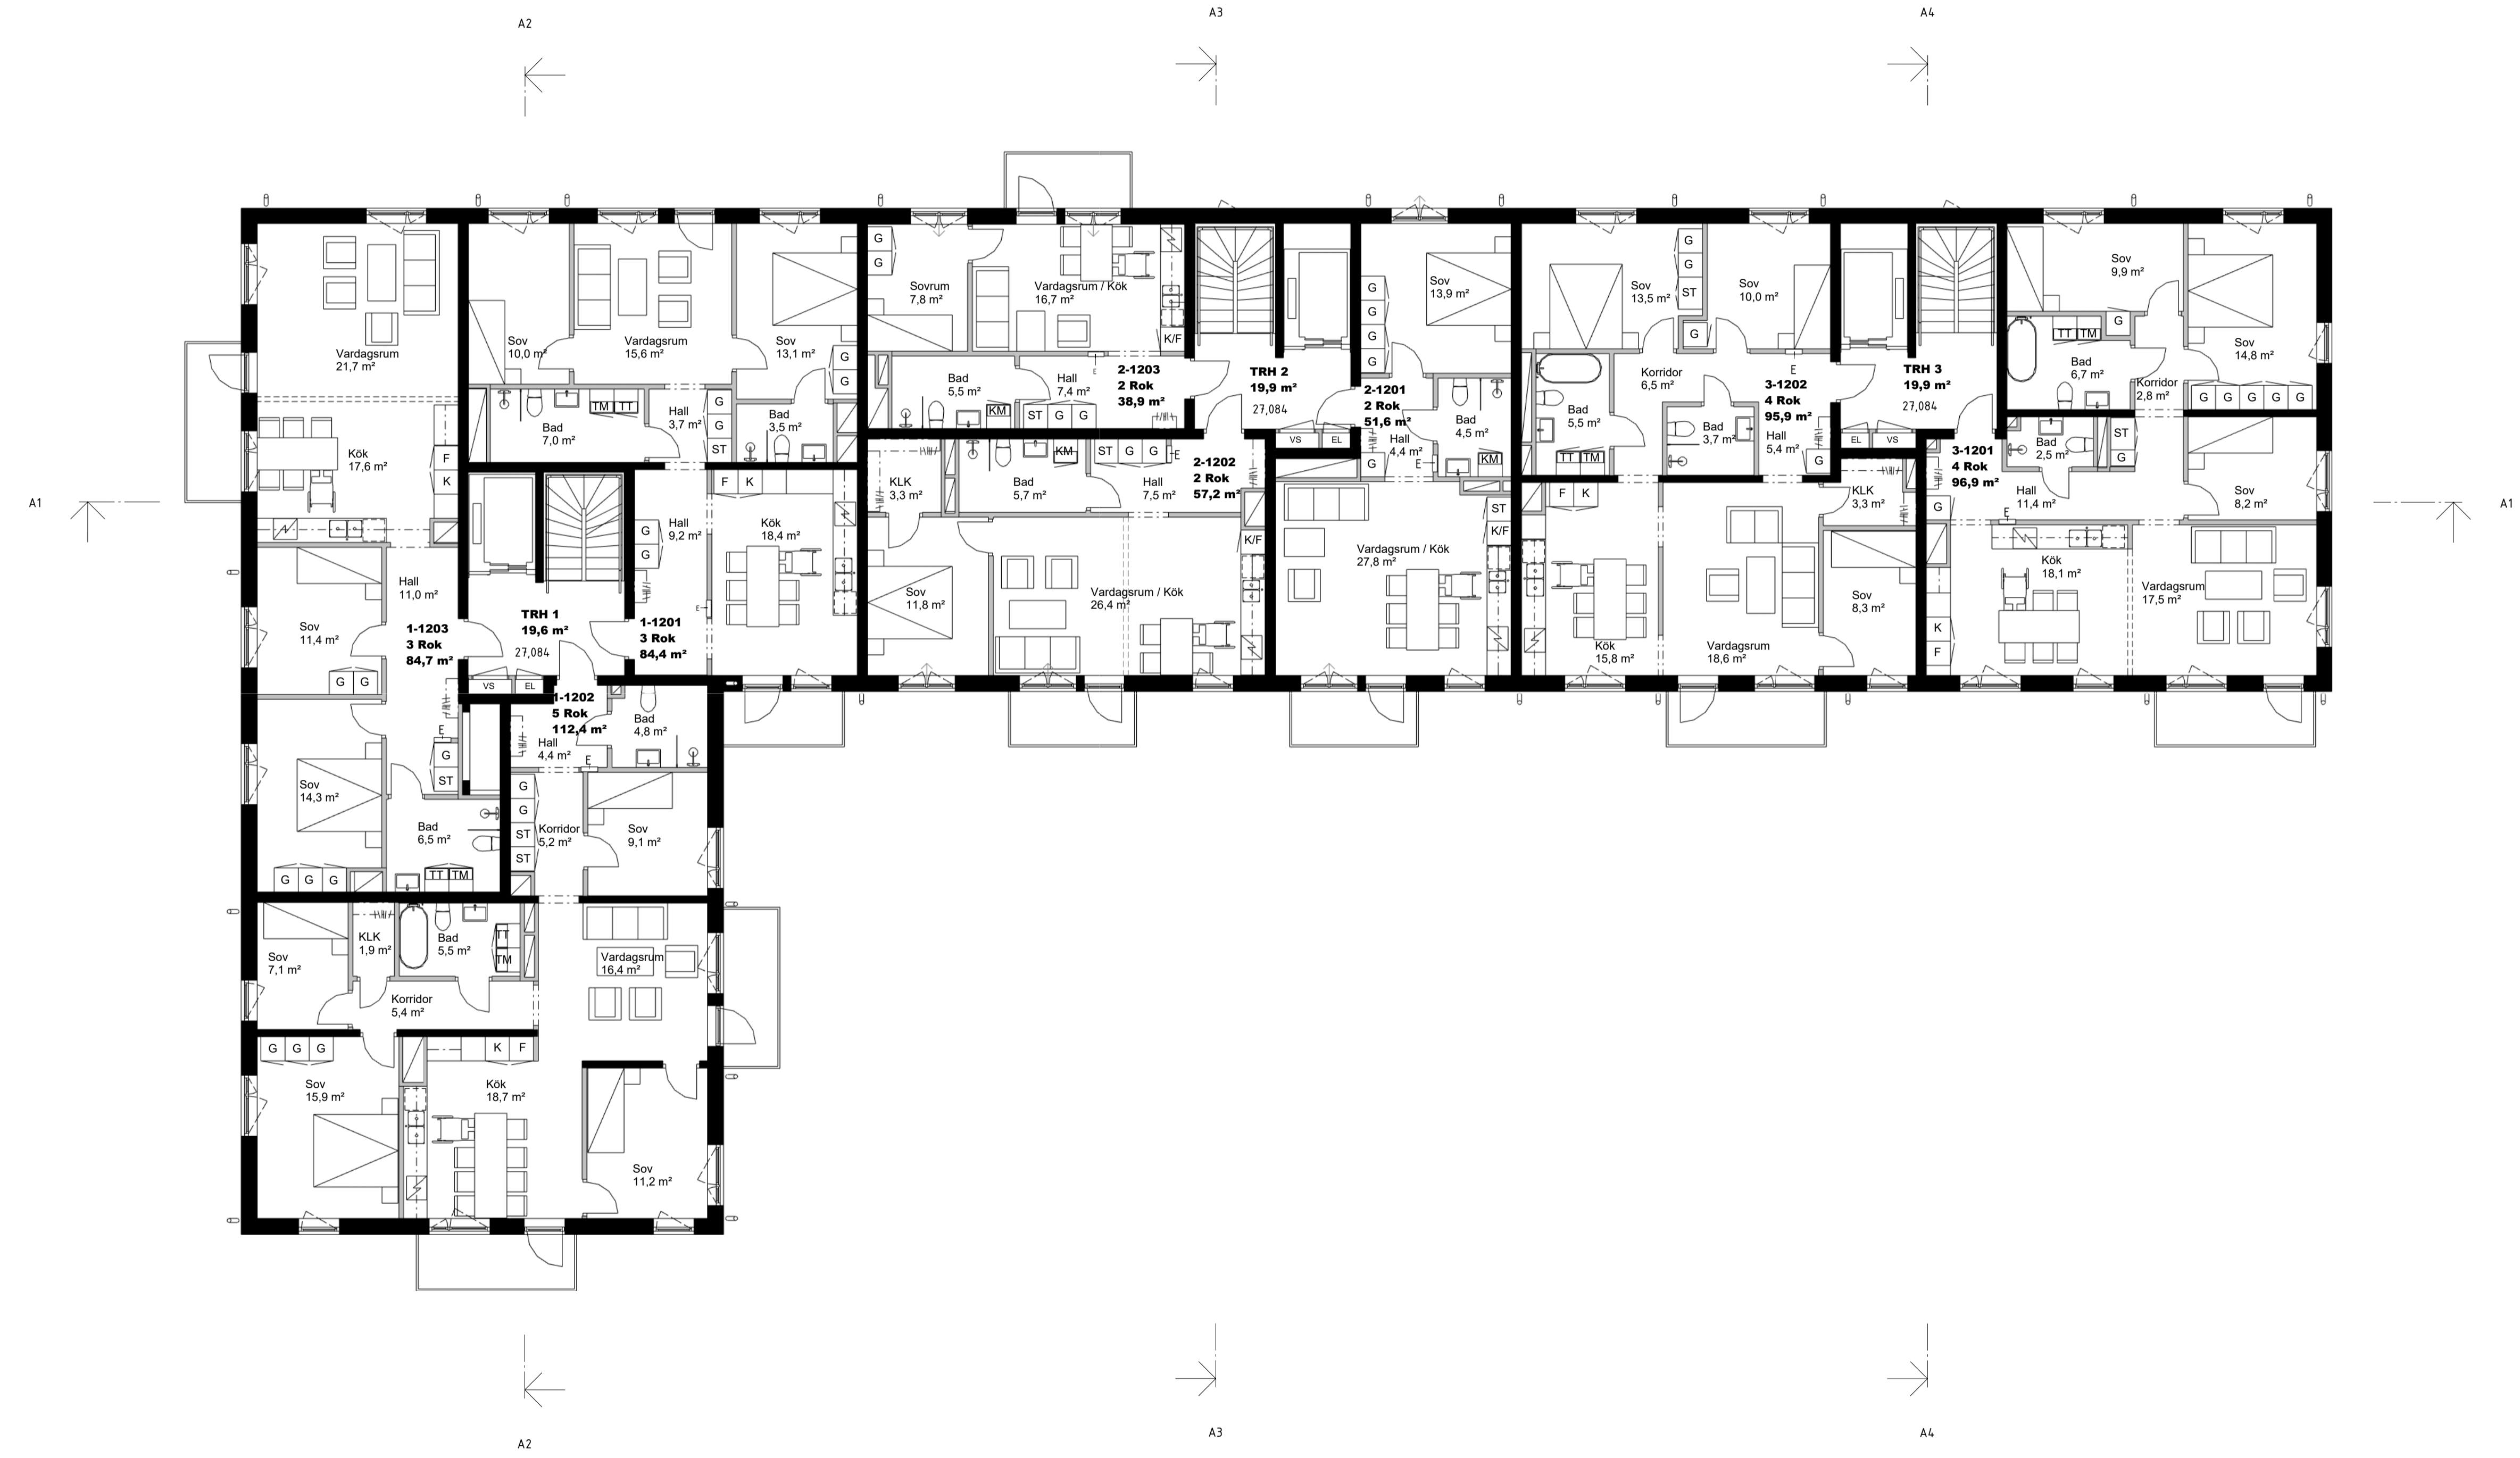

BET	ÄNDRINGEN AVSER	DATUM	SIGN

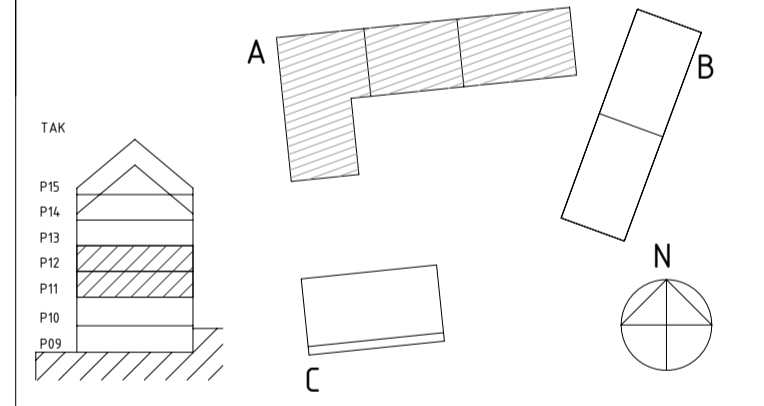

STATUS

HANDLING BYGGLOVSHANDLING

DATUM 23-03-10 GODKÄNT AV ÄNDRINGS PM

BESTÄLLARE



PROJEKTNAMN NOBELBERGET KV. 7

OMRADE SICKLA

PROJEKTNUMMER ADRESS

DIARIENUMMER FASTIGHET

DISCIPLIN FORETAG A1 White Arkitekter AB

UPPDRAGSNUMMER SKAPAD AV 9171360100 KAROLINA MELLBERG

TELEFON KONTAKTPERSON 08-402 25 00 CHARLOTTE WALLANDER

BYGGNADSVÄRK PLUSHÖJD (RH 2000) 340817 +27,084

VÄNINGSPLAN VÄNINGSDEL DELOMRADE 12

SYSTEM


SPECIFIKATION

HUS A PLAN 12

RITNINGSKATEGORI PLANER

DOKUMENTNUMMER

A1-400-1-340817-012

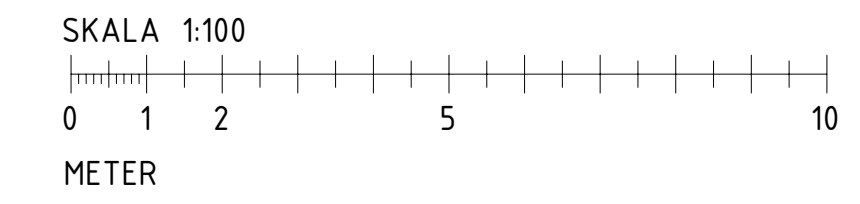


FÖRKLARINGAR

Mått anges i mm.


Plushöjder avser färdigt golv

Uteplatser enligt LA

- AK Armbågskontakt
- TM Tvättmaskin
- TT Torktumlare
- KM Kombimaskin tvätt/tork
- K Kylskåp fullhög
- F Frysskåp fullhög
- K/F Kyl/Frys fullhög
- ST Städsåp
- G Garderob
- BS Bullerskärm

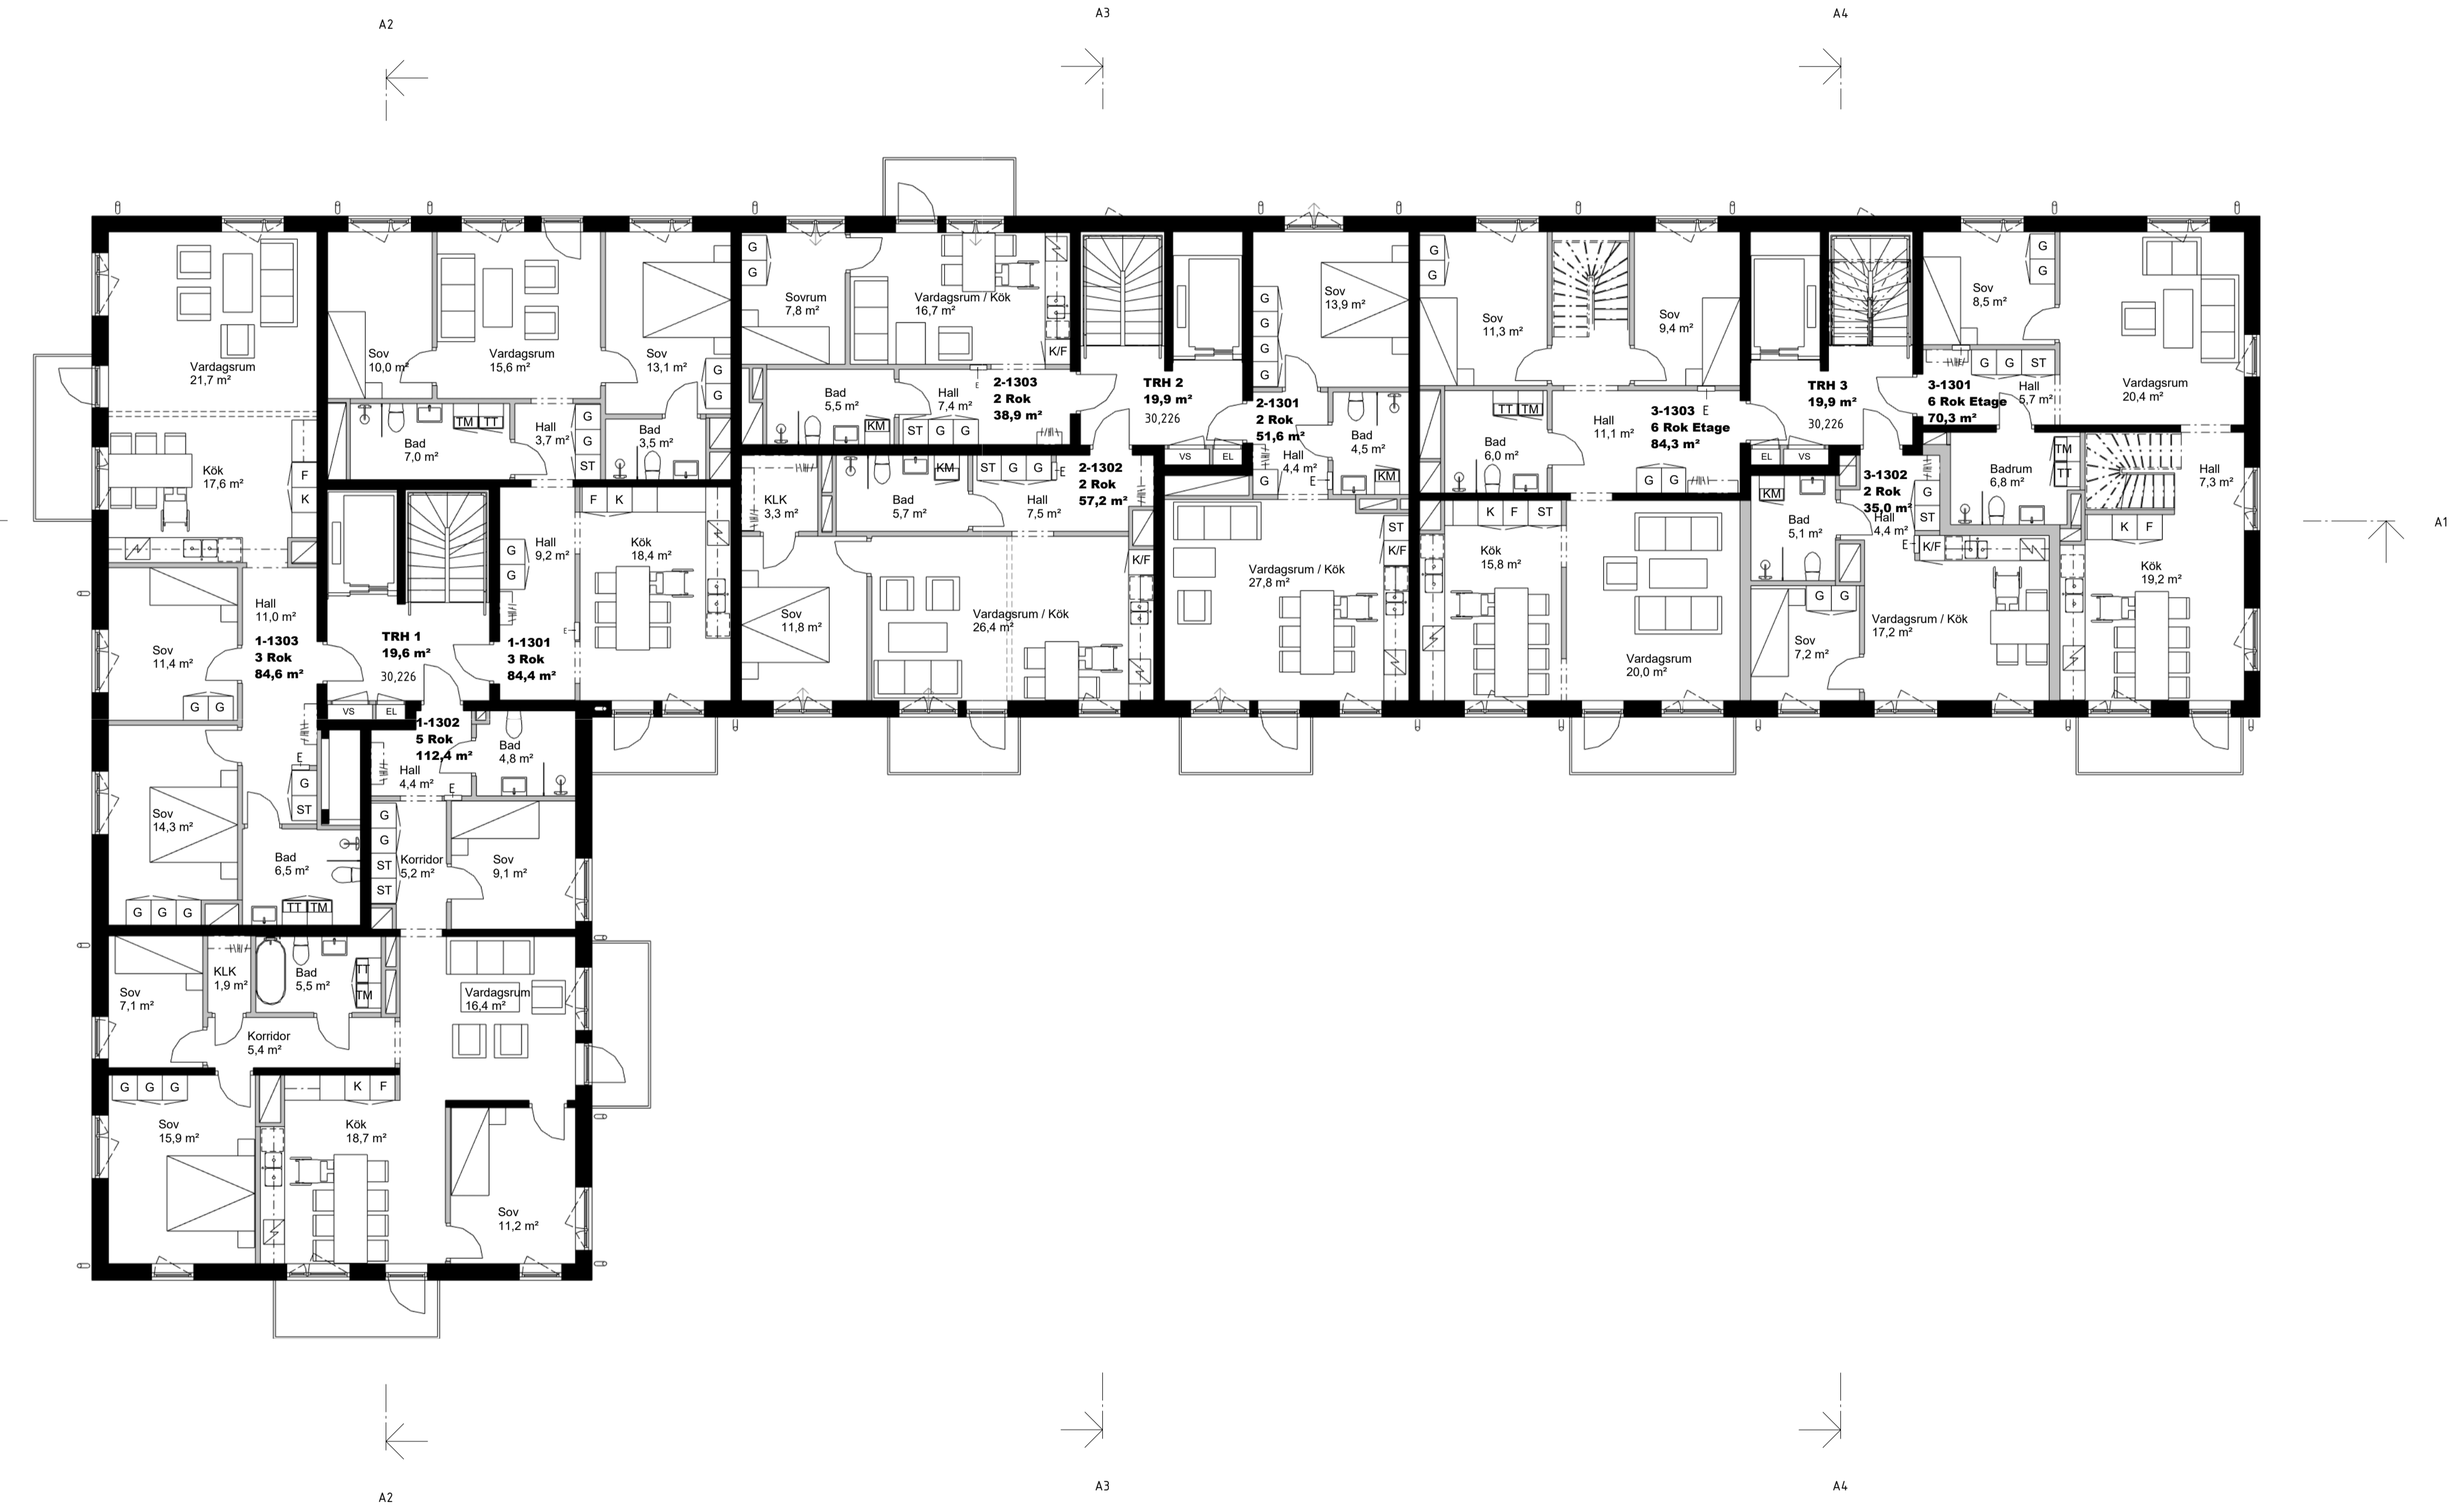

BET	ÄNDRINGEN AVSER	DATUM	SIGN
STATUS			
HANDLING BYGGLOVSHANDLING			
DATUM	GÖKKANT AV	ÄNDRINGS PM	
23-03-10			
BESTÄLLARE			
PROJEKTNAMN NOBELBERGET KV. 7			
OMRADE SICKLA			
PROJEKTNUMMER	ADRESS		
DIARIENUMMER	FASTIGHET		
DISCIPLIN	FORETAG		
A1	White Arkitekter AB		
UPPDRAGSNUMMER	SKAPAD AV		
9171360100	KAROLINA MELLBERG		
TELEFON	KONTAKTPERSON		
08-402 25 00	CHARLOTTA WALLANDER		
BYGGNADSVÄRK	PLUSHÖJD (RH 2000)		
340817	+30 226		
VÄNINGSPLAN	VÄNINGSDEL	DELOMRADE	
13			
SYSTEM			
SPECIFIKATION			
HUS A PLAN 13			
RITNINGSKATEGORI	SKALA	FORMAT	
PLANER	1:100	A1	
DOKUMENTNUMMER			
A1-400-1-340817-013			

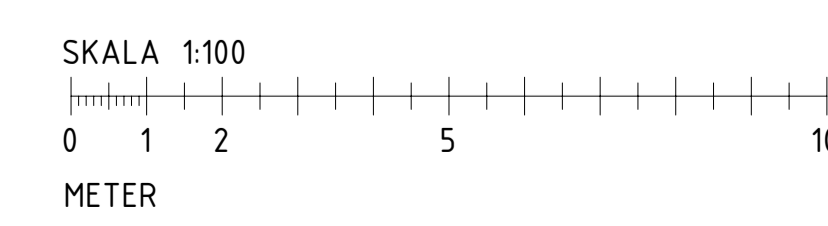


FÖRKLARINGAR

Mått anges i mm.


Plushöjder avser färdigt golv


Uteplatser enligt LA

- AK Armbågskontakt
- TM Tvättmaskin
- TT Torktumlare
- KM Kombimaskin tvätt/tork
- K Kylskåp fullhög
- F Frysskåp fullhög
- K/F Kyl/Frys fullhög
- ST Städskap
- G Garderob
- BS Bullerskärm

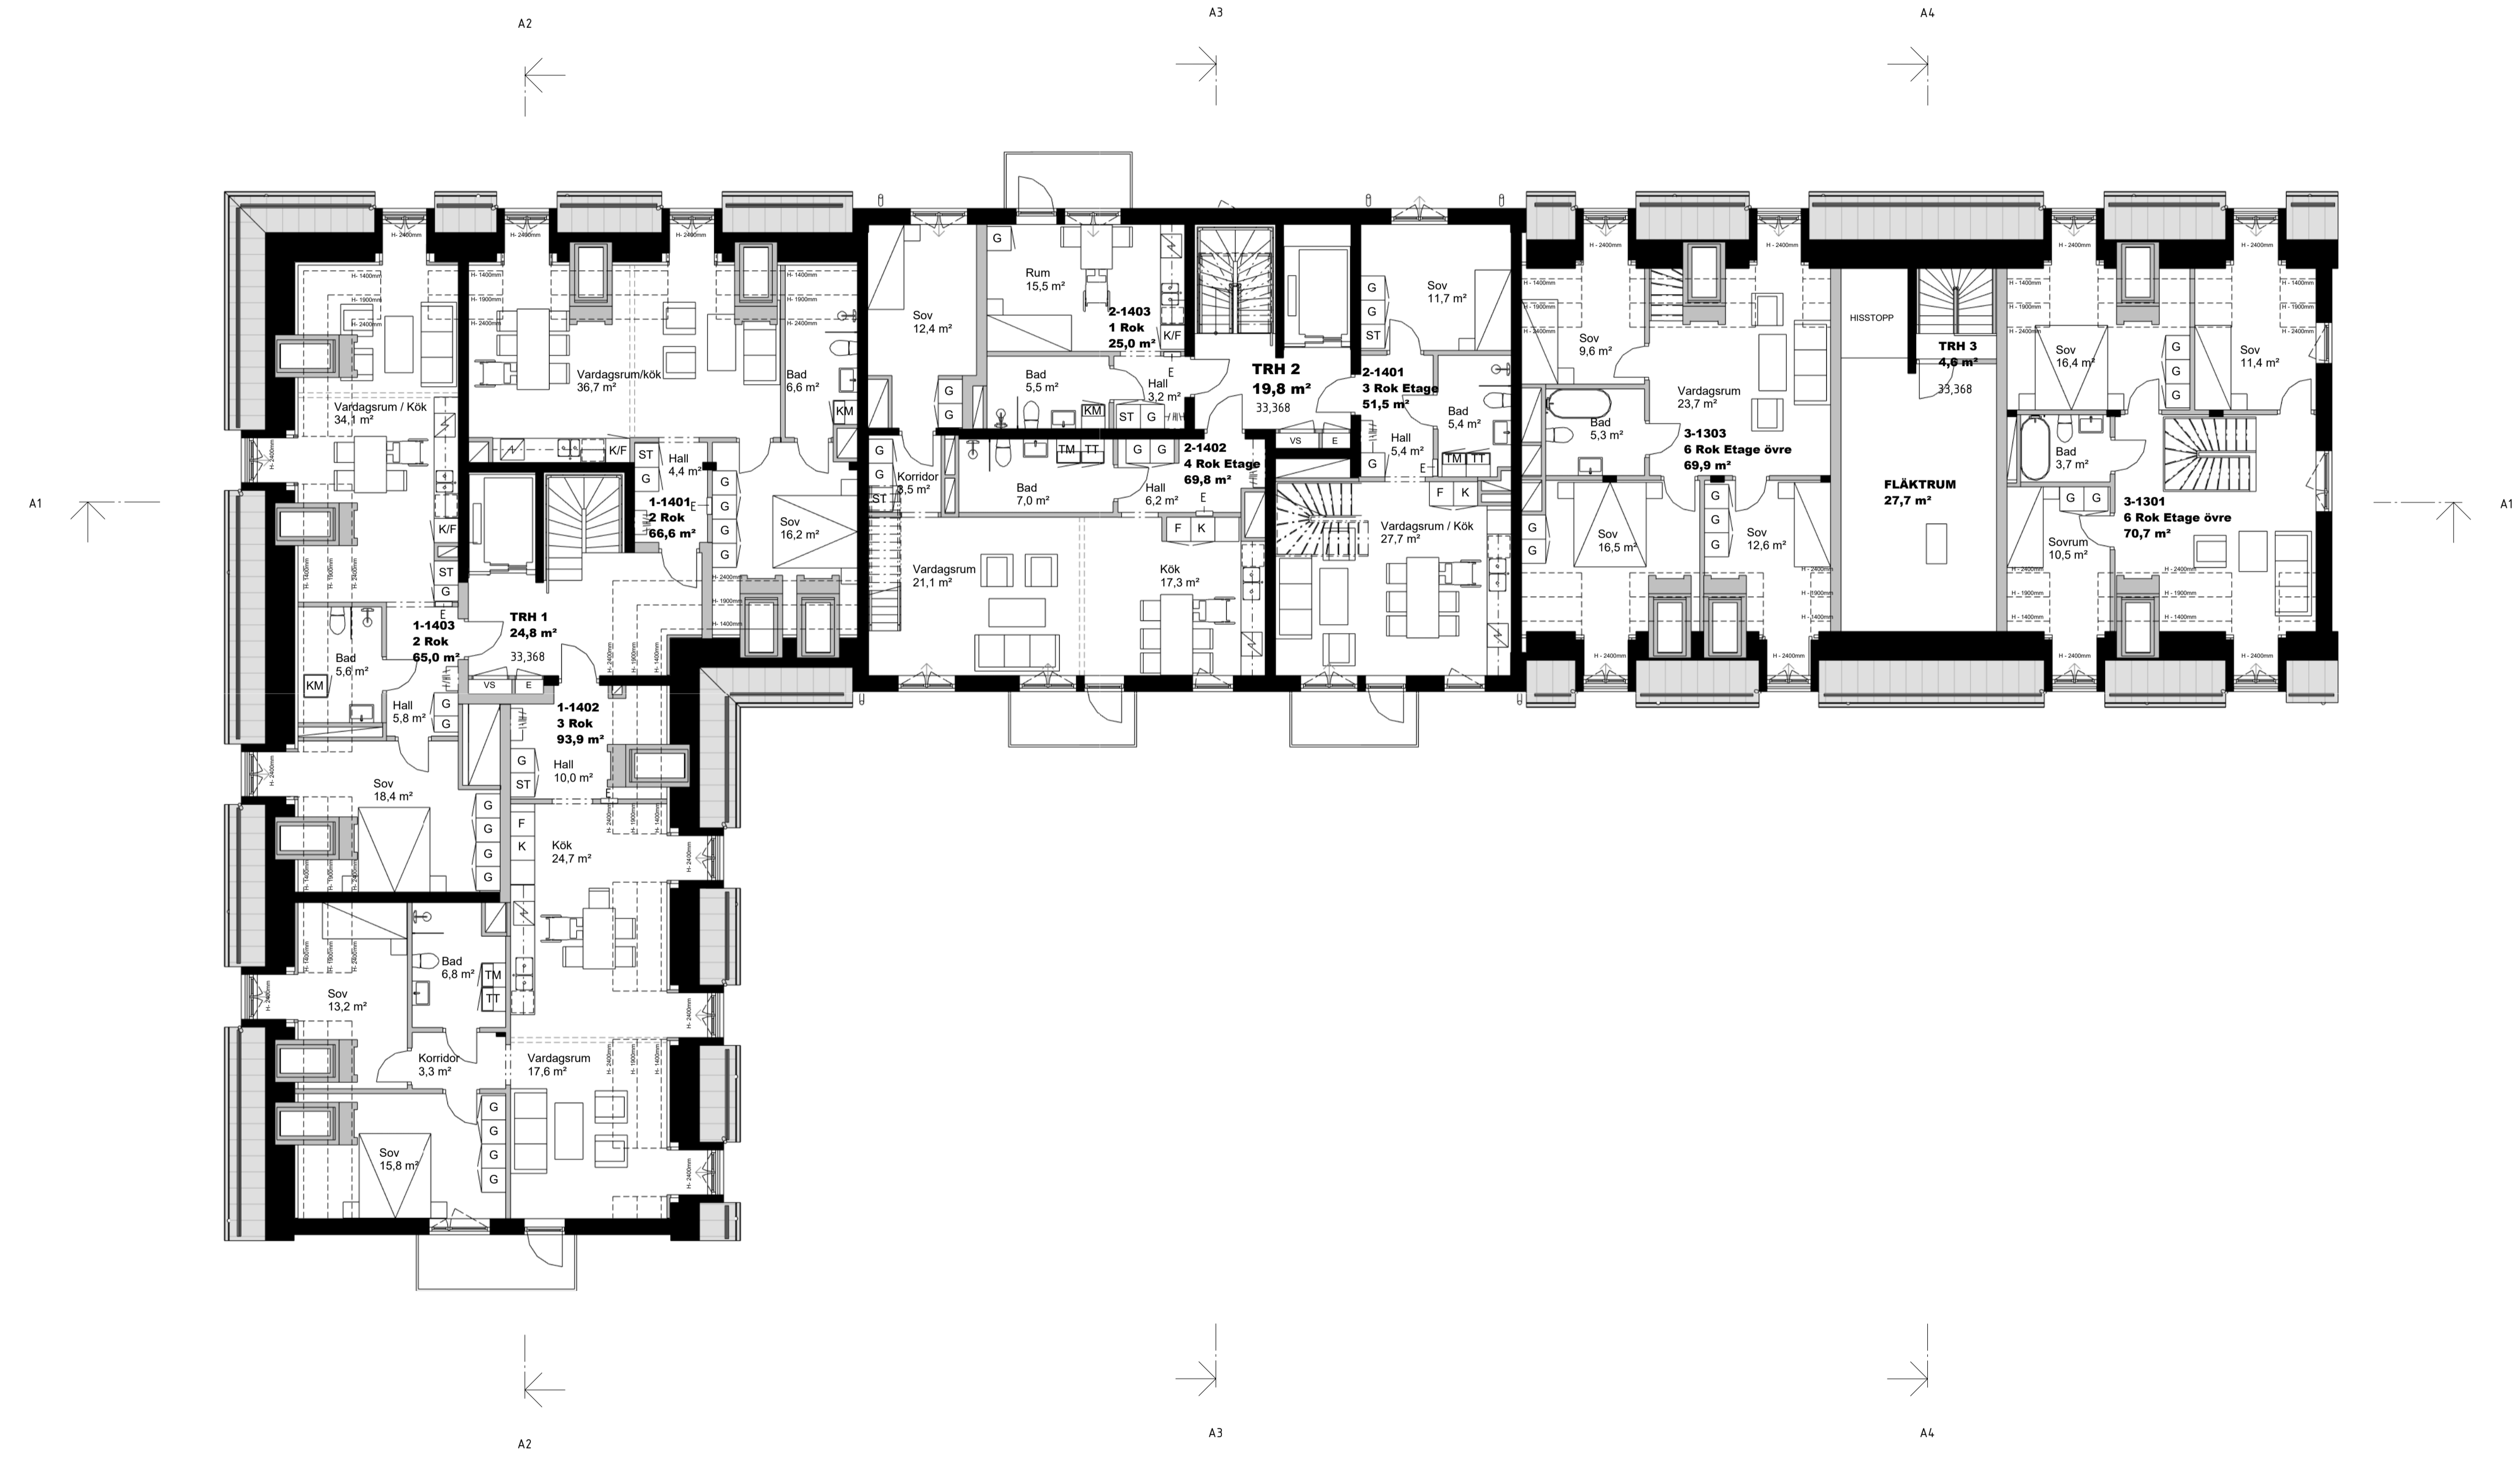

BET	ÄNDRINGEN AVSER	DATUM	SIGN
STATUS			
HANDLING BYGGLOVSHANDLING			
DATUM	GOCKANT AV	ÄNDRINGS PM	
23-03-10			
BESTÄLLARE			
PROJEKTNAMN NOBELBERGET KV. 7			
OMRADE SICKLA			
PROJEKTNUMMER	ADRESS		
DIARIENUMMER	FASTIGHET		
DISCIPLIN	FORETAG		
A1	White Arkitekter AB		
UPPDRAGSNUMMER	SKAPAD AV		
9171360100	KAROLINA MELLBERG		
TELEFON	KONTAKTPERSON		
08-402 25 00	CHARLOTTA WALLANDER		
BYGGNADSVÄRK	PLUSHÖJD (RH 2000)		
340817	+33,368		
VÄNINGSPLAN	VÄNINGSDEL	DELOMRADE	
14			
SYSTEM			
SPECIFIKATION			
HUS A PLAN 14			
RITNINGSKATEGORI	SKALA	FORMAT	
PLANER	1:100	A1	
DOKUMENTNUMMER			
A1-400-1-340817-014			

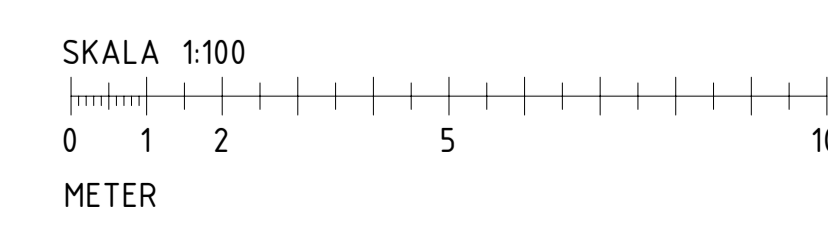

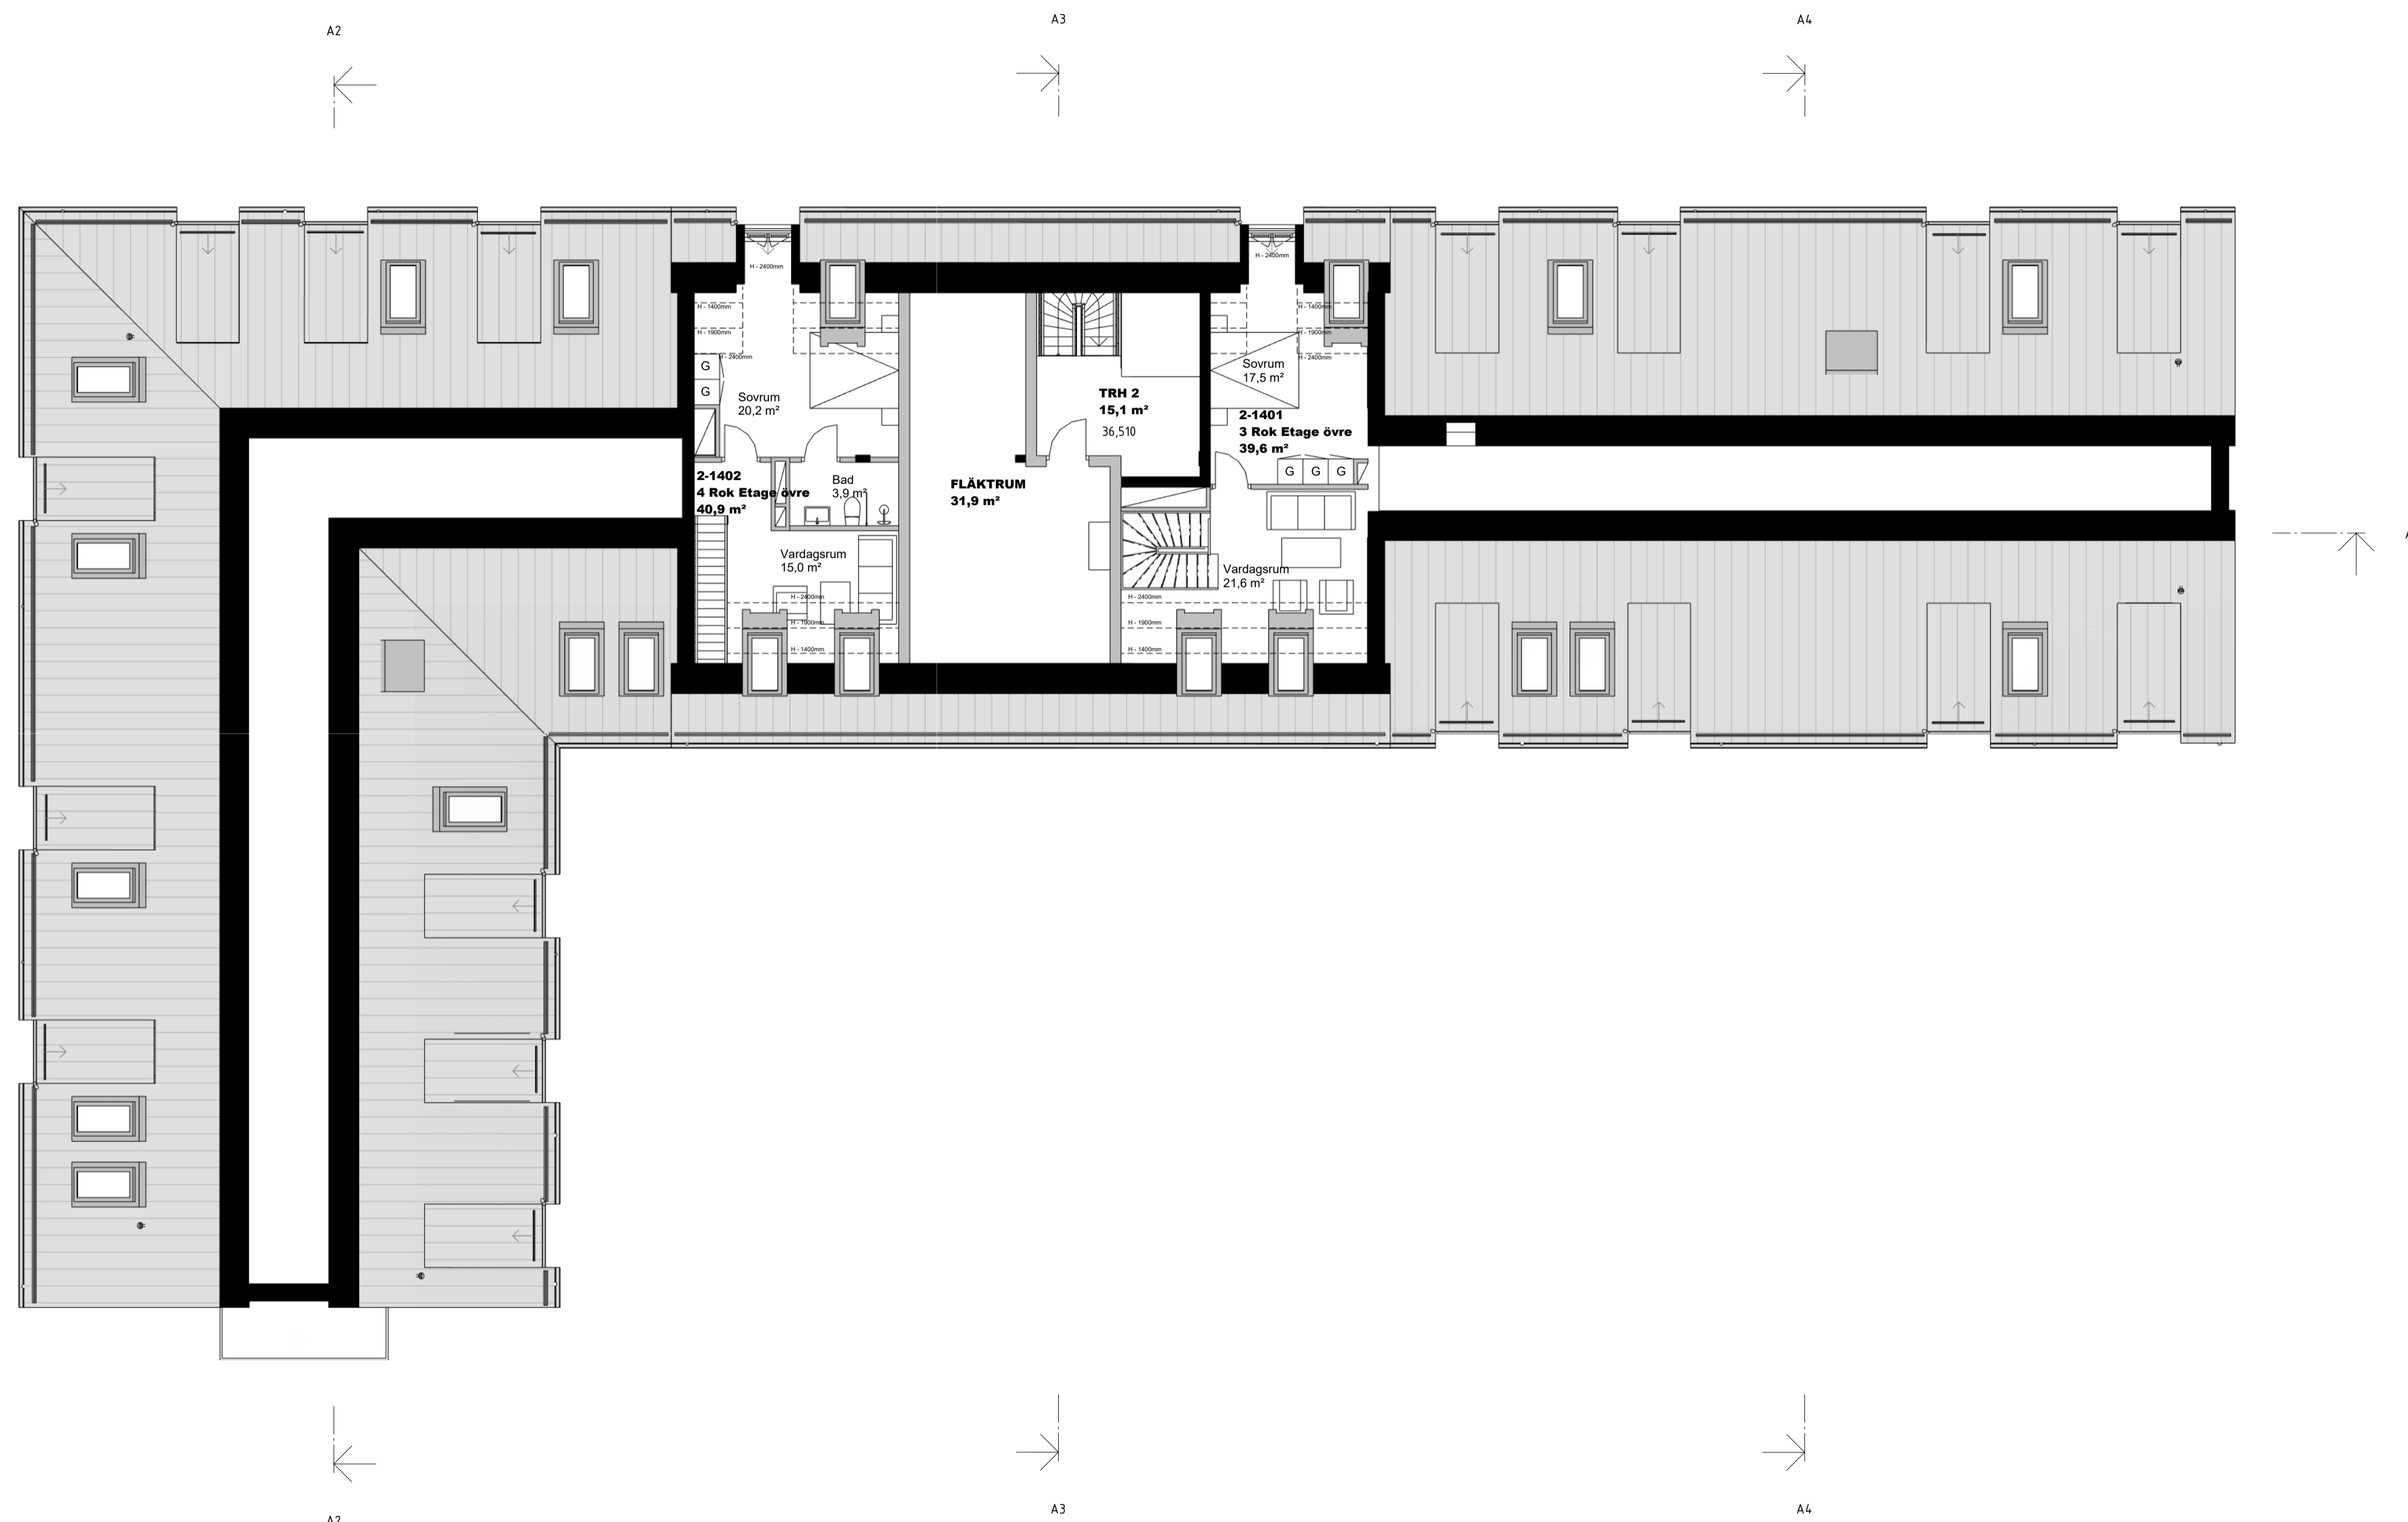

FÖRKLARINGAR


Mått anges i mm.

Plushöjder avser färdigt golv

Uteplatser enligt LA

- AK Armbågskontakt
- TM Tvättmaskin
- TT Torktumlare
- KM Kombimaskin tvätt/tork
- K Kylskåp fullhög
- F Frysskåp fullhög
- K/F Kyl/Frys fullhög
- ST Städskåp
- G Garderob
- BS Bullerskärm

BET	ÄNDRINGEN AVSER	DATUM	SIGN

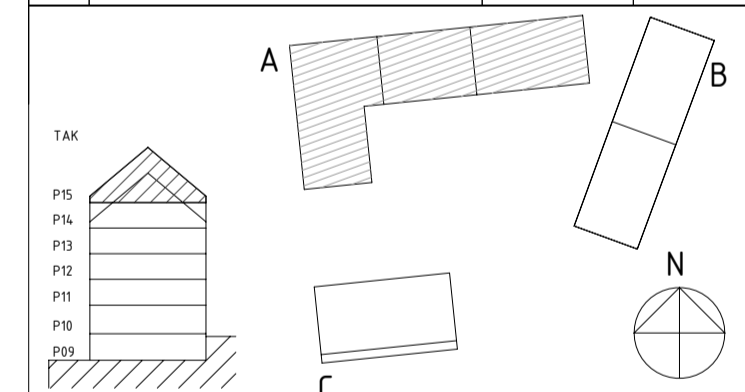

STATUS

HANDLING BYGGLOVSHANDLING

DATUM 23-03-10	ODOKKANT AV	ÄNDRINGS PM
-------------------	-------------	-------------

BESTÄLLARE



ATRIUM LJUNGBERG

PROJEKTNAMN **NOBELBERGET KV. 7**

OMRADE **SICKLA**

PROJEKTNUMMER ADDRESS

DIARIENUMMER FASTIGHET

DISCIPLIN FORETAG
A1 White Arkitekter AB

UPPDRAGSNUMMER SKAPAD AV
9171360100 KAROLINA MELLBERG

TELEFON KONTAKTPERSON
08-402 25 00 CHARLOTTA WALLANDER

BYGGNADSVÄRK PLUSHÖJD (RH 2000)
340817 +36,510


VÄNINGSPLAN VÄNINGSDEL DELOMRADE
15


SYSTEM

SPECIFIKATION
HUS A PLAN 15

RITNINGSKATEGORI PLANER SKALA 1:100 FORMAT A1


DOKUMENTNUMMER
A1-400-1-340817-015

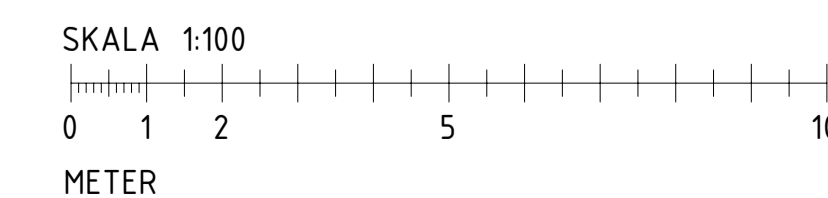

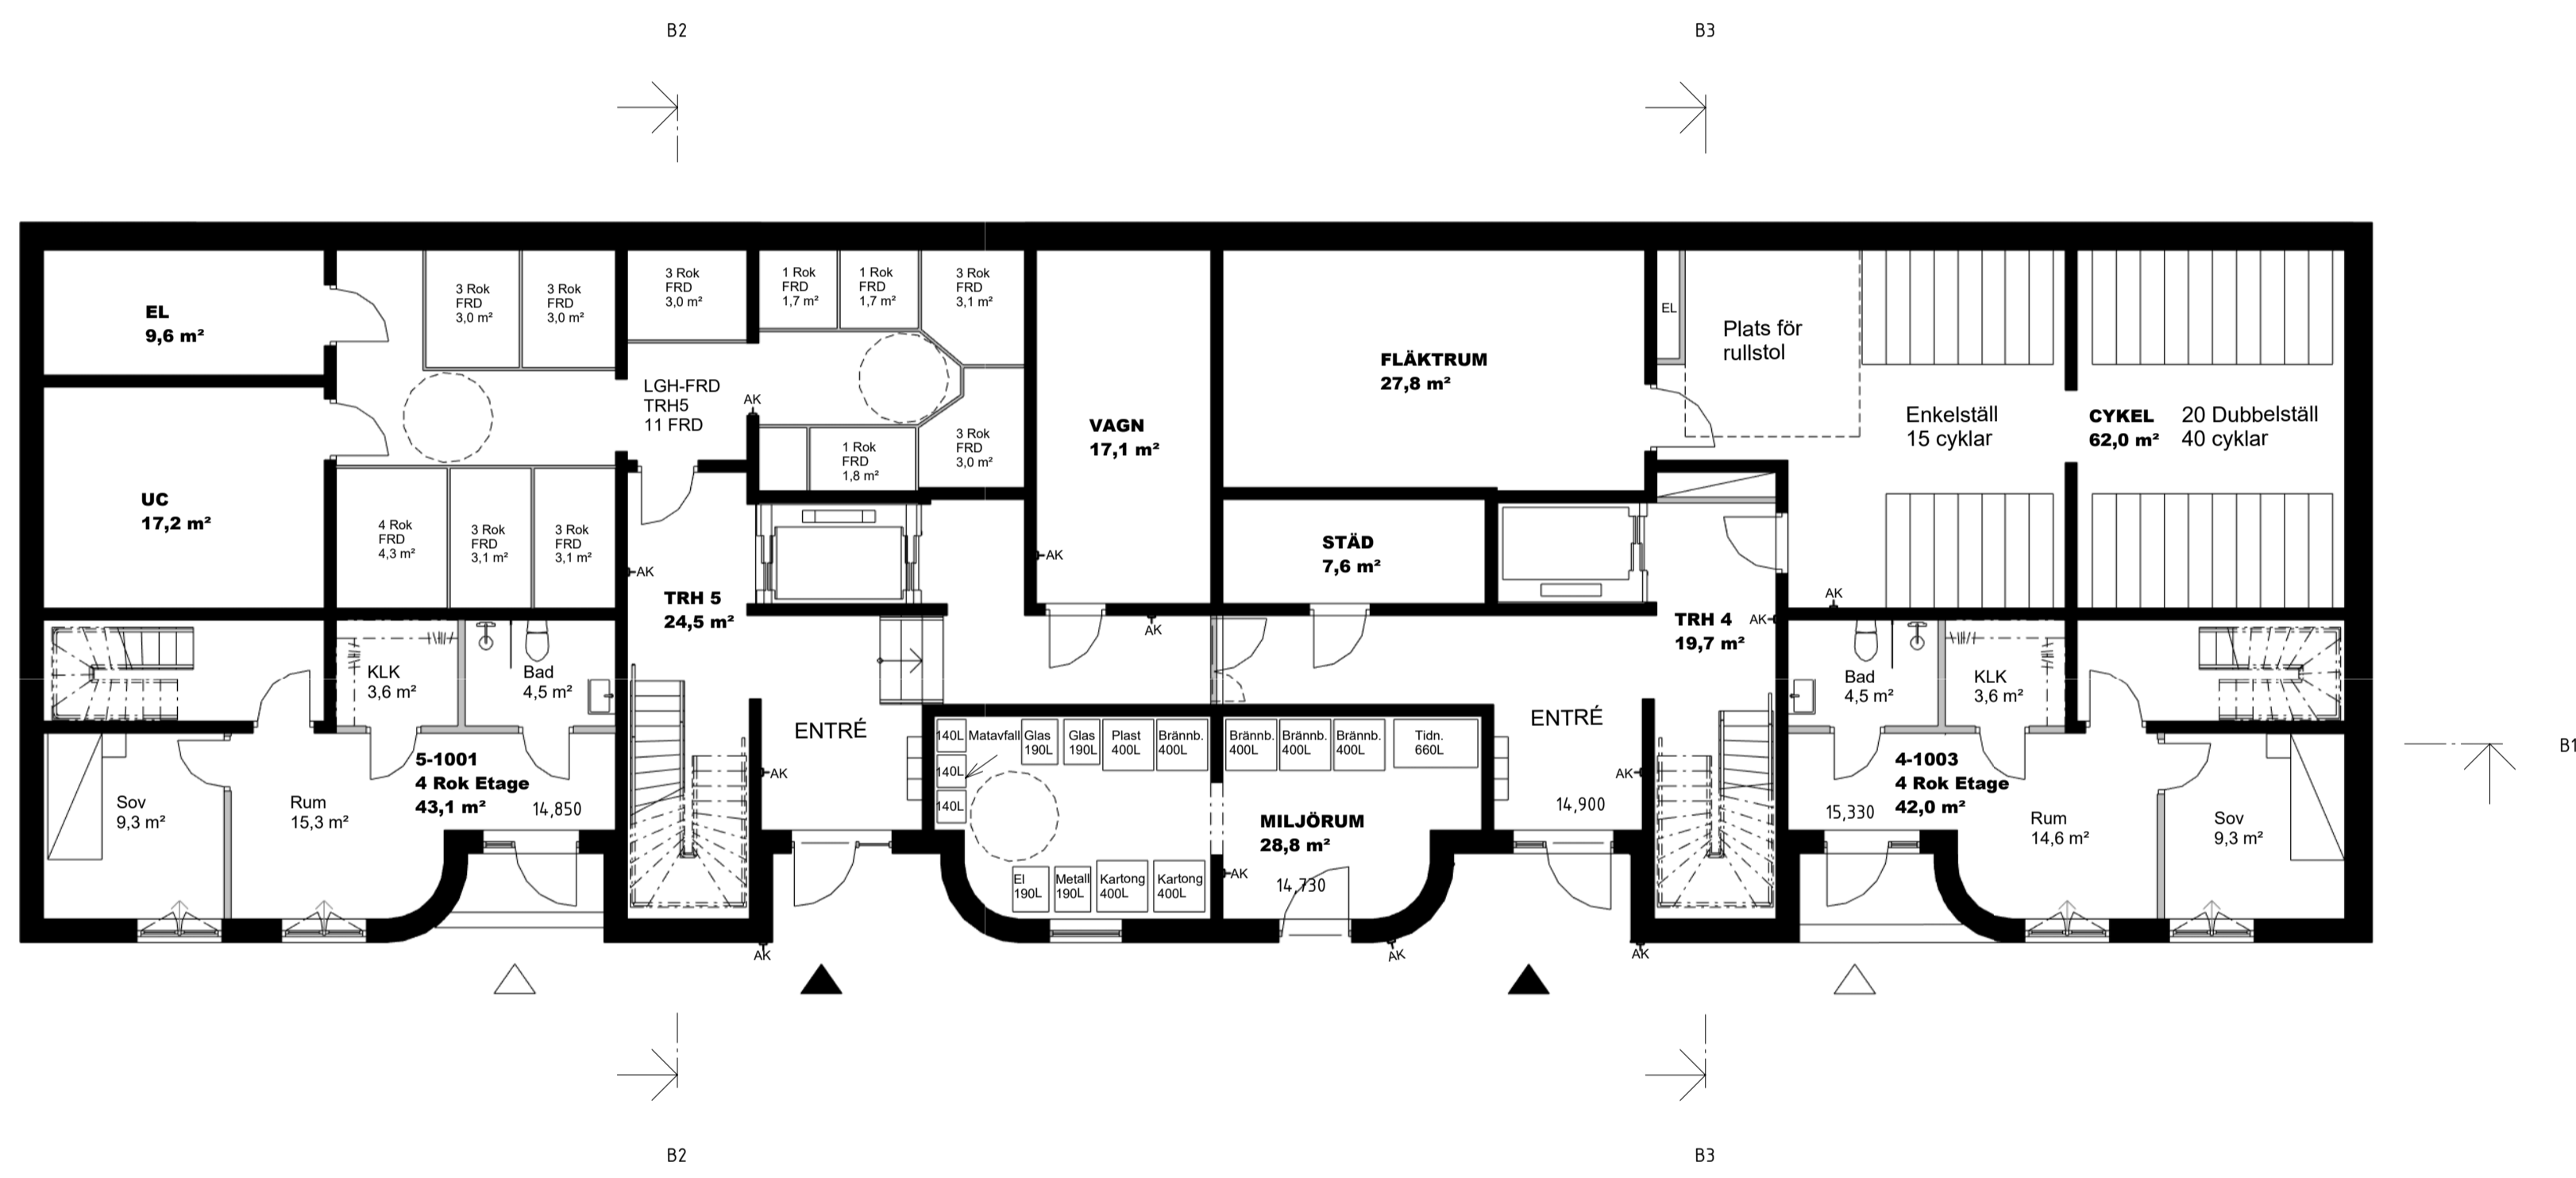
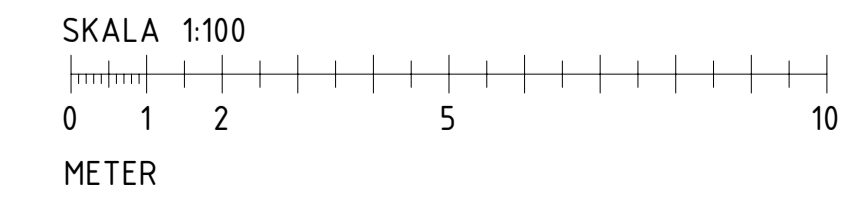



FÖRKLARINGAR

- Mått anges i mm.
 Plushöjder avser färdigt golv
 Uteplatser enligt LA
- AK Armbågskontakt
 - TM Tvättmaskin
 - TT Torktumlare
 - KM Kombimaskin tvätt/tork
 - K Kylskåp fullhög
 - F Frysskåp fullhög
 - K/F Kyl/Frys fullhög
 - ST Städsåp
 - G Garderob
 - BS Bullerskärm

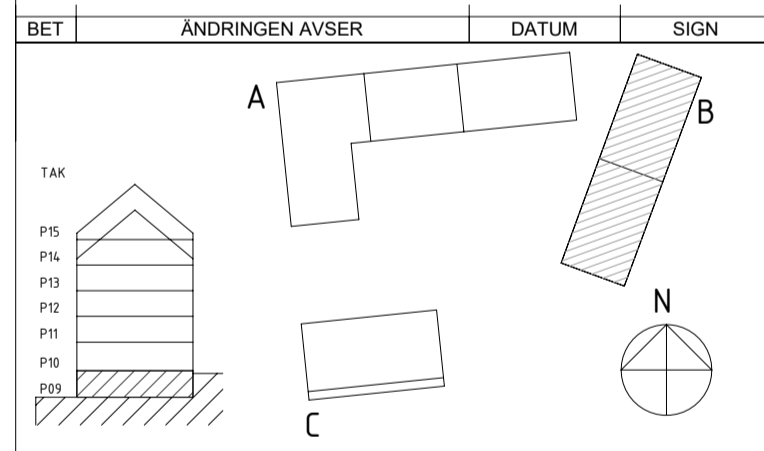

BET	ÄNDRINGEN AVSER	DATUM	SIGN
STATUS			
HANDLING BYGGLOVSHANDLING			
DATUM	GODKÄNT AV	ÄNDRINGS PM	
23-03-10			
BESTÄLLARE			
			
PROJEKTNAMN NOBELBERGET KV. 7			
OMRADE SICKLA			
PROJEKTNUMMER	ADRESS		
DIARIENUMMER	FASTIGHET		
DISCIPLIN	FORETAG		
A1	White Arkitekter AB		
UPPDRAGSNUMMER	SKAPAD AV		
9171360100	KAROLINA MELLBERG		
TELEFON	KONTAKTPERSON		
08-402 25 00	CHARLOTTA WALLANDER		
BYGGNADSVÄRK	PLUSHÖJD (RH 2000)		
340818	+14,90		
VÄNINGSPLAN VÄNINGSDEL	DELOMRADE		
09			
SYSTEM			
SPECIFIKATION			
HUS B PLAN 09, ENTRÉPLAN			
RITNINGSKATEGORI	SKALA	FORMAT	
PLANER	1:100	A1	
DOKUMENTNUMMER			
A1-400-1-340818-009			



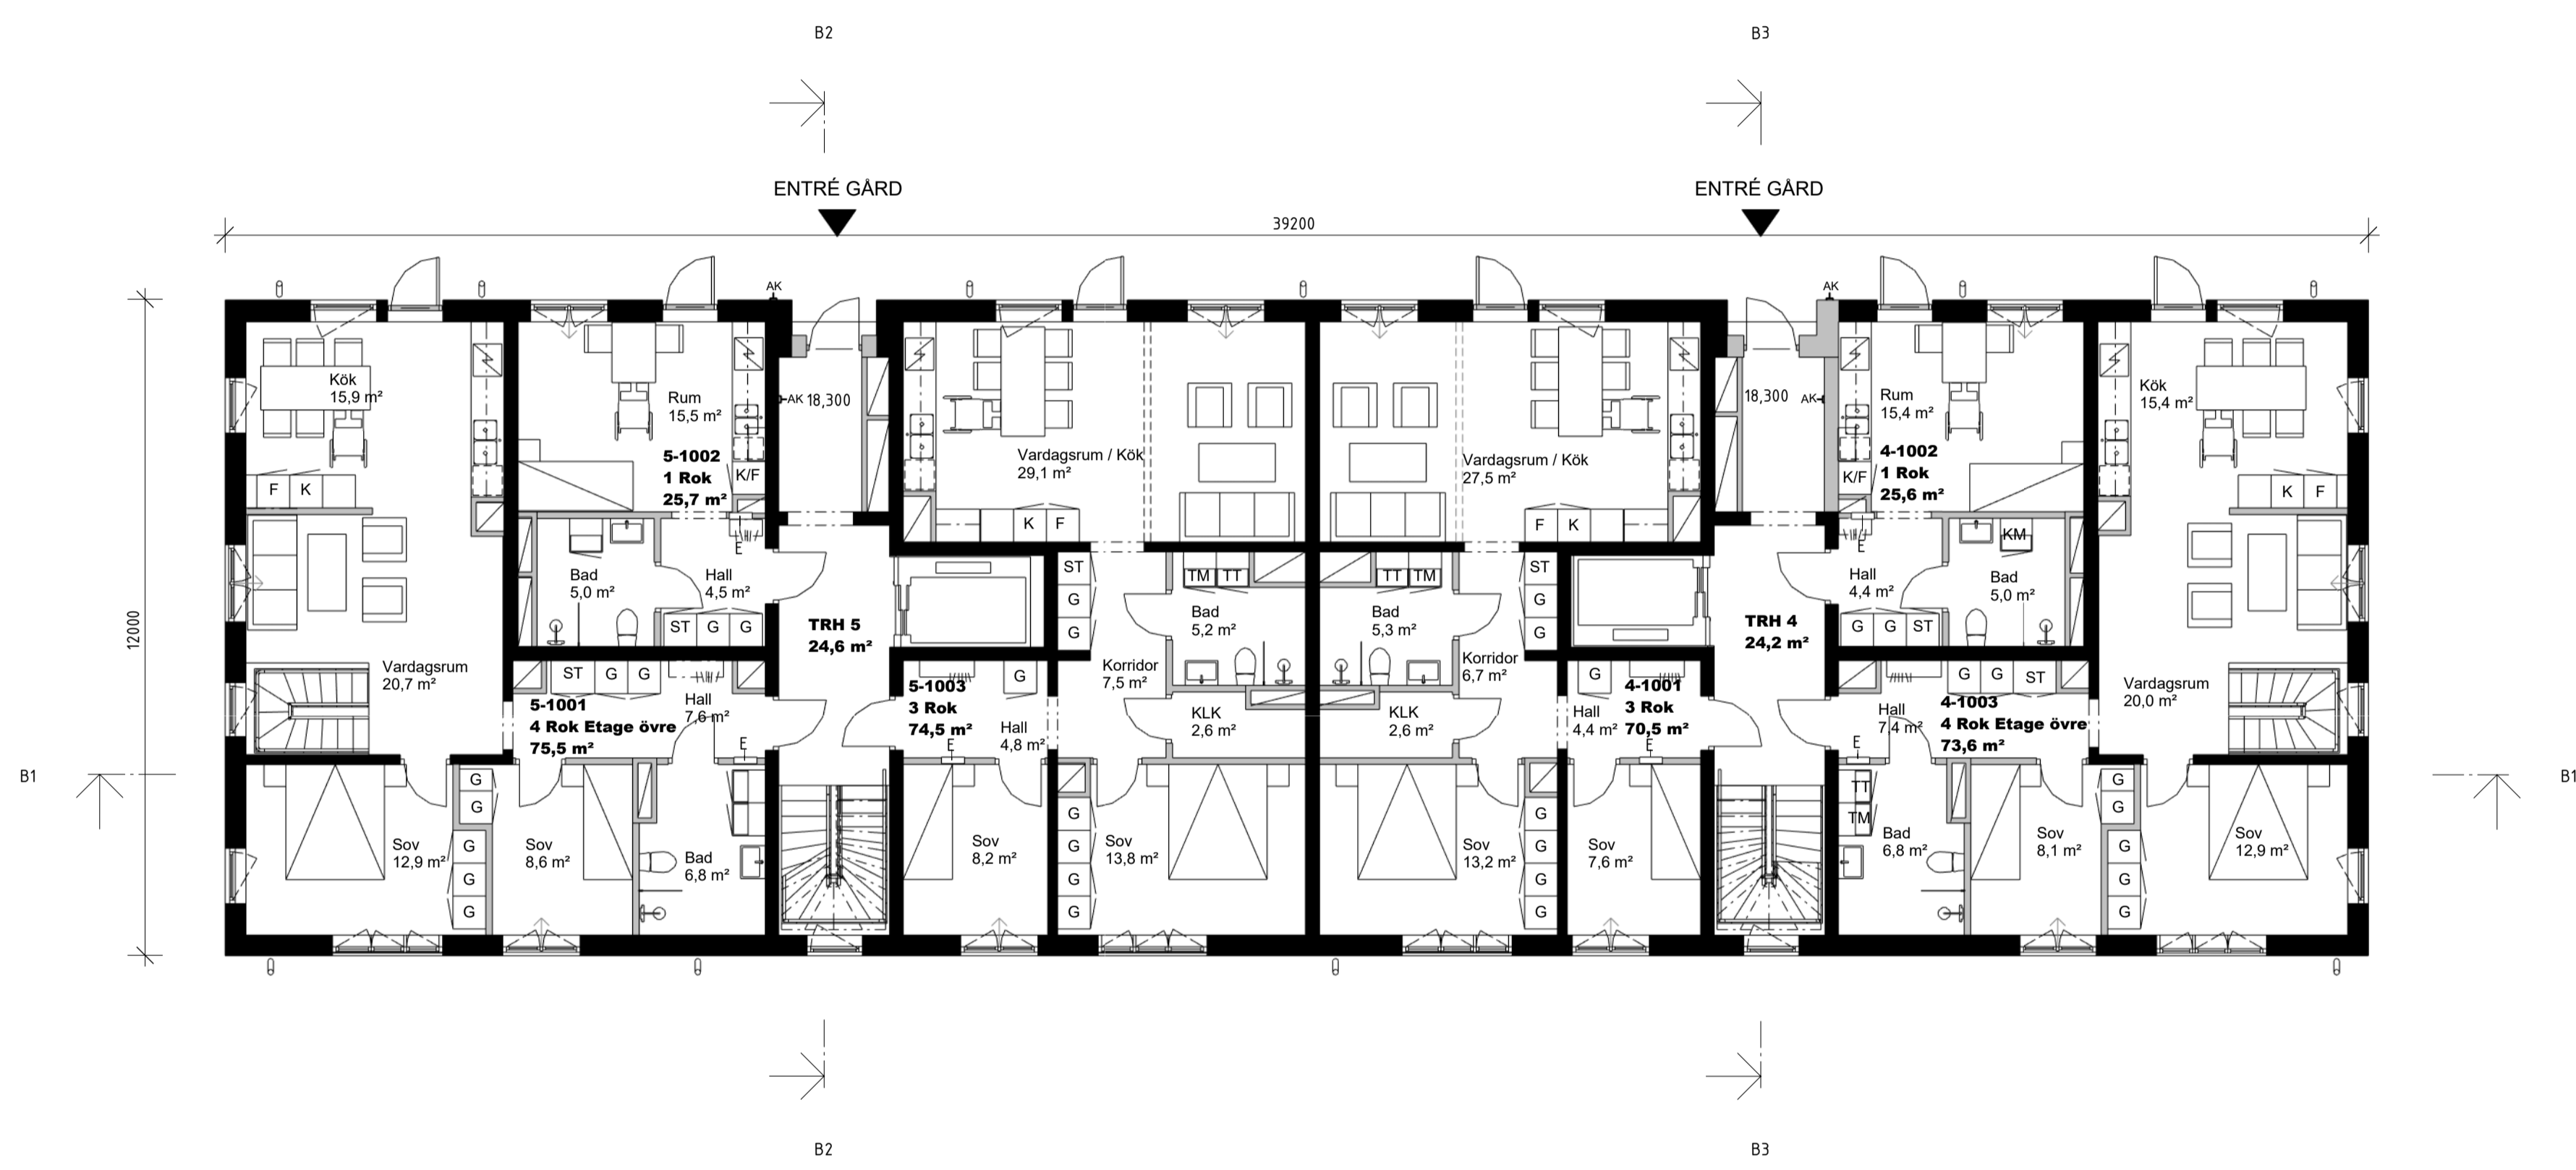

FÖRKLARINGAR


Mått anges i mm.

Plushöjder avser färdigt golv

Uteplatser enligt LA

- AK Armbågskontakt
- TM Tvättmaskin
- TT Torktumlare
- KM Kombimaskin tvätt/tork
- K Kylskåp fullhög
- F Frysåp fullhög
- K/F Kyl/Frys fullhög
- ST Städsåp
- G Garderob
- BS Bullerskärm

BET	ÄNDRINGEN AVSER	DATUM	SIGN

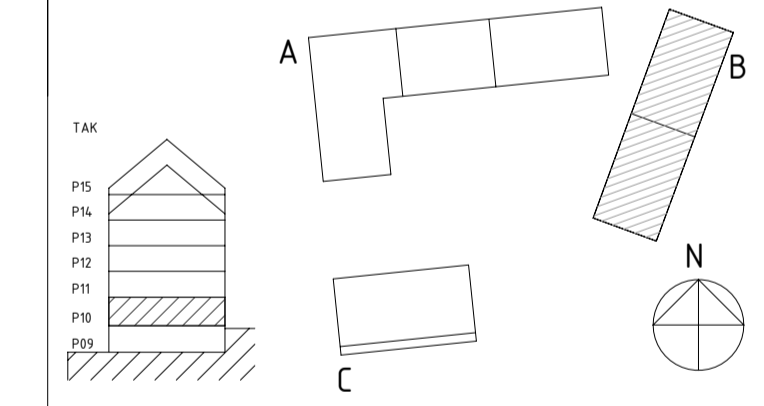

STATUS

HANDLING BYGGLOVSHANDLING

DATUM 23-03-10 GODKÄNT AV ÄNDRINGS PM

BESTÄLLARE



PROJEKTNAMN NOBELBERGET KV. 7

OMRADE SICKLA

PROJEKTNUMMER ADRESS

DIARIENUMMER FASTIGHET

DISCIPLIN FORETAG A1 White Arkitekter AB

UPPDRAGSNUMMER SKAPAD AV 9171360100 KAROLINA MELLBERG

TELEFON KONTAKTPERSON 08-402 25 00 CHARLOTTA WALLANDER

BYGGNADSVÄRK PLUSHÖJD (RH 2000) 340818 +18,3


VÄNINGSPLAN VÄNINGSDEL DELOMRADE 10 10


SYSTEM

SPECIFIKATION HUS B PLAN 10, ENTRÉ- OCH GÅRDSPLAN

RITNINGSKATEGORI PLANER SKALA 1:100 FORMAT A1

DOKUMENTNUMMER A1-400-1-340818-010

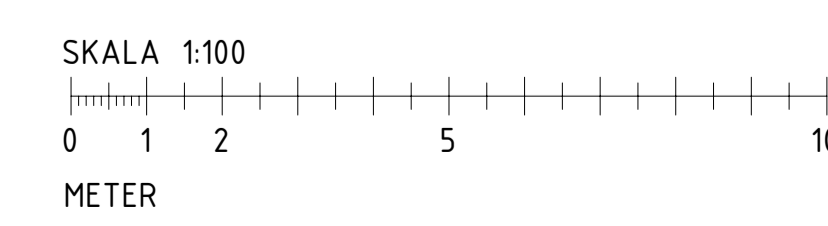

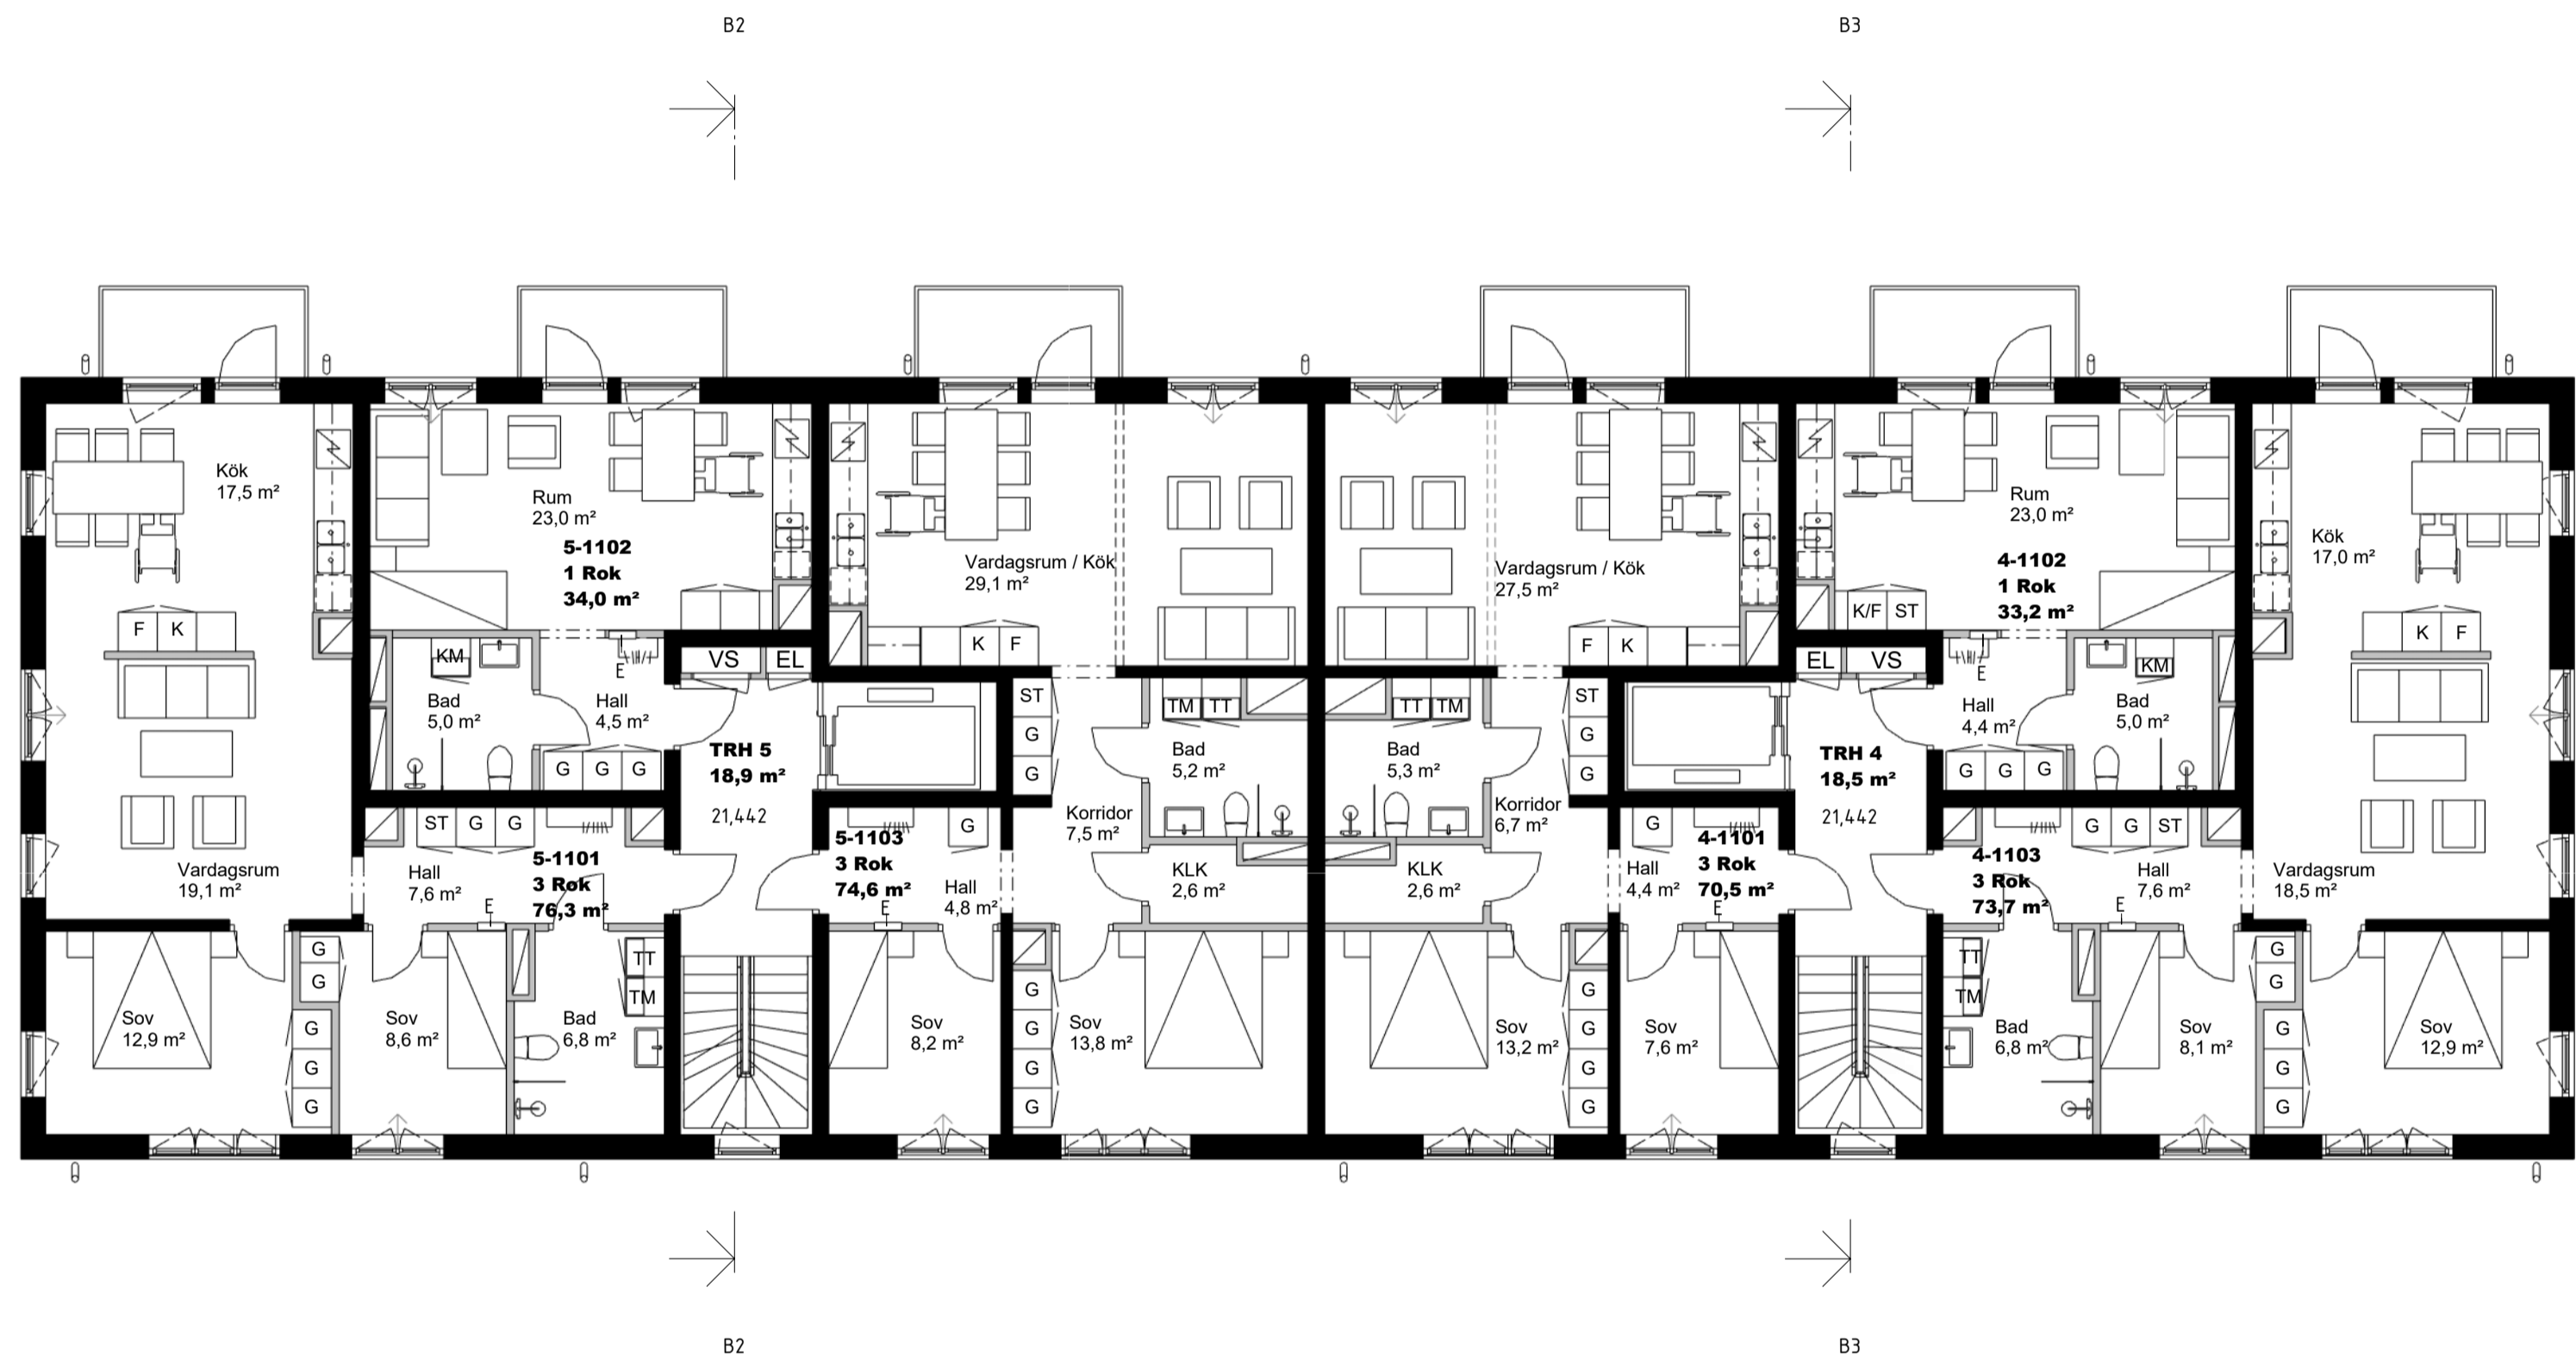

FÖRKLARINGAR

Mått anges i mm.

Plushöjder avser färdigt golv

Uteplatser enligt LA

- AK Armbågskontakt
- TM Tvättmaskin
- TT Torktumlare
- KM Kombimaskin tvätt/tork
- K Kylskåp fullhög
- F Frysskåp fullhög
- K/F Kyl/Frys fullhög
- ST Städskap
- G Garderob
- BS Bullerskärm

B1

B2


B3

B2

B3

B1

BET	ÄNDRINGEN AVSER	DATUM	SIGN

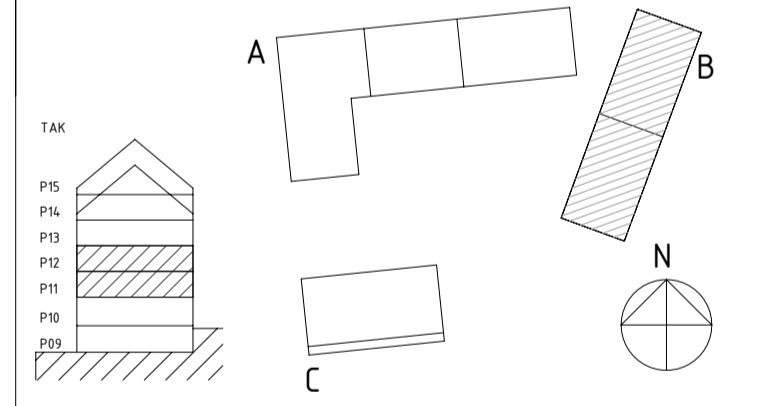

STATUS

HANDLING BYGGLOVSHANDLING

DATUM 23-03-10 GODKÄNT AV ÄNDRINGS PM

BESTÄLLARE



PROJEKTNAMN NOBELBERGET KV. 7

OMRADE SICKLA

PROJEKTNUMMER ADRESS

DIARIENUMMER FASTIGHET

DISCIPLIN FORETAG White Arkitekter AB

UPPDRAGSNUMMER SKAPAD AV 9171360100 KAROLINA MELLBERG

TELEFON KONTAKTPERSON 08-402 25 00 CHARLOTTA WALLANDER

BYGGNADSVÄRK PLUSHÖJD (RH 2000) 340818 +21,442


VÄNINGSPLAN VÄNINGSDEL DELOMRÅDE 11-12


SYSTEM

SPECIFIKATION HUS B NORMALPLAN, PLAN 11-12

RITNINGSKATEGORI PLANER

DOKUMENTNUMMER A1-400-1-340818-011

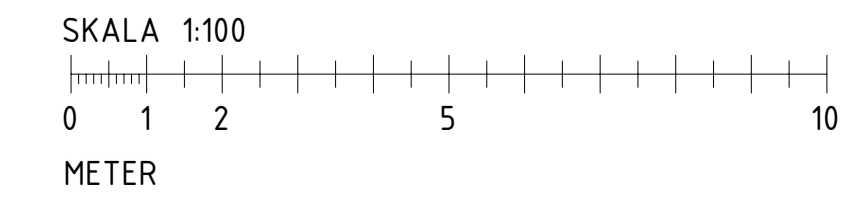

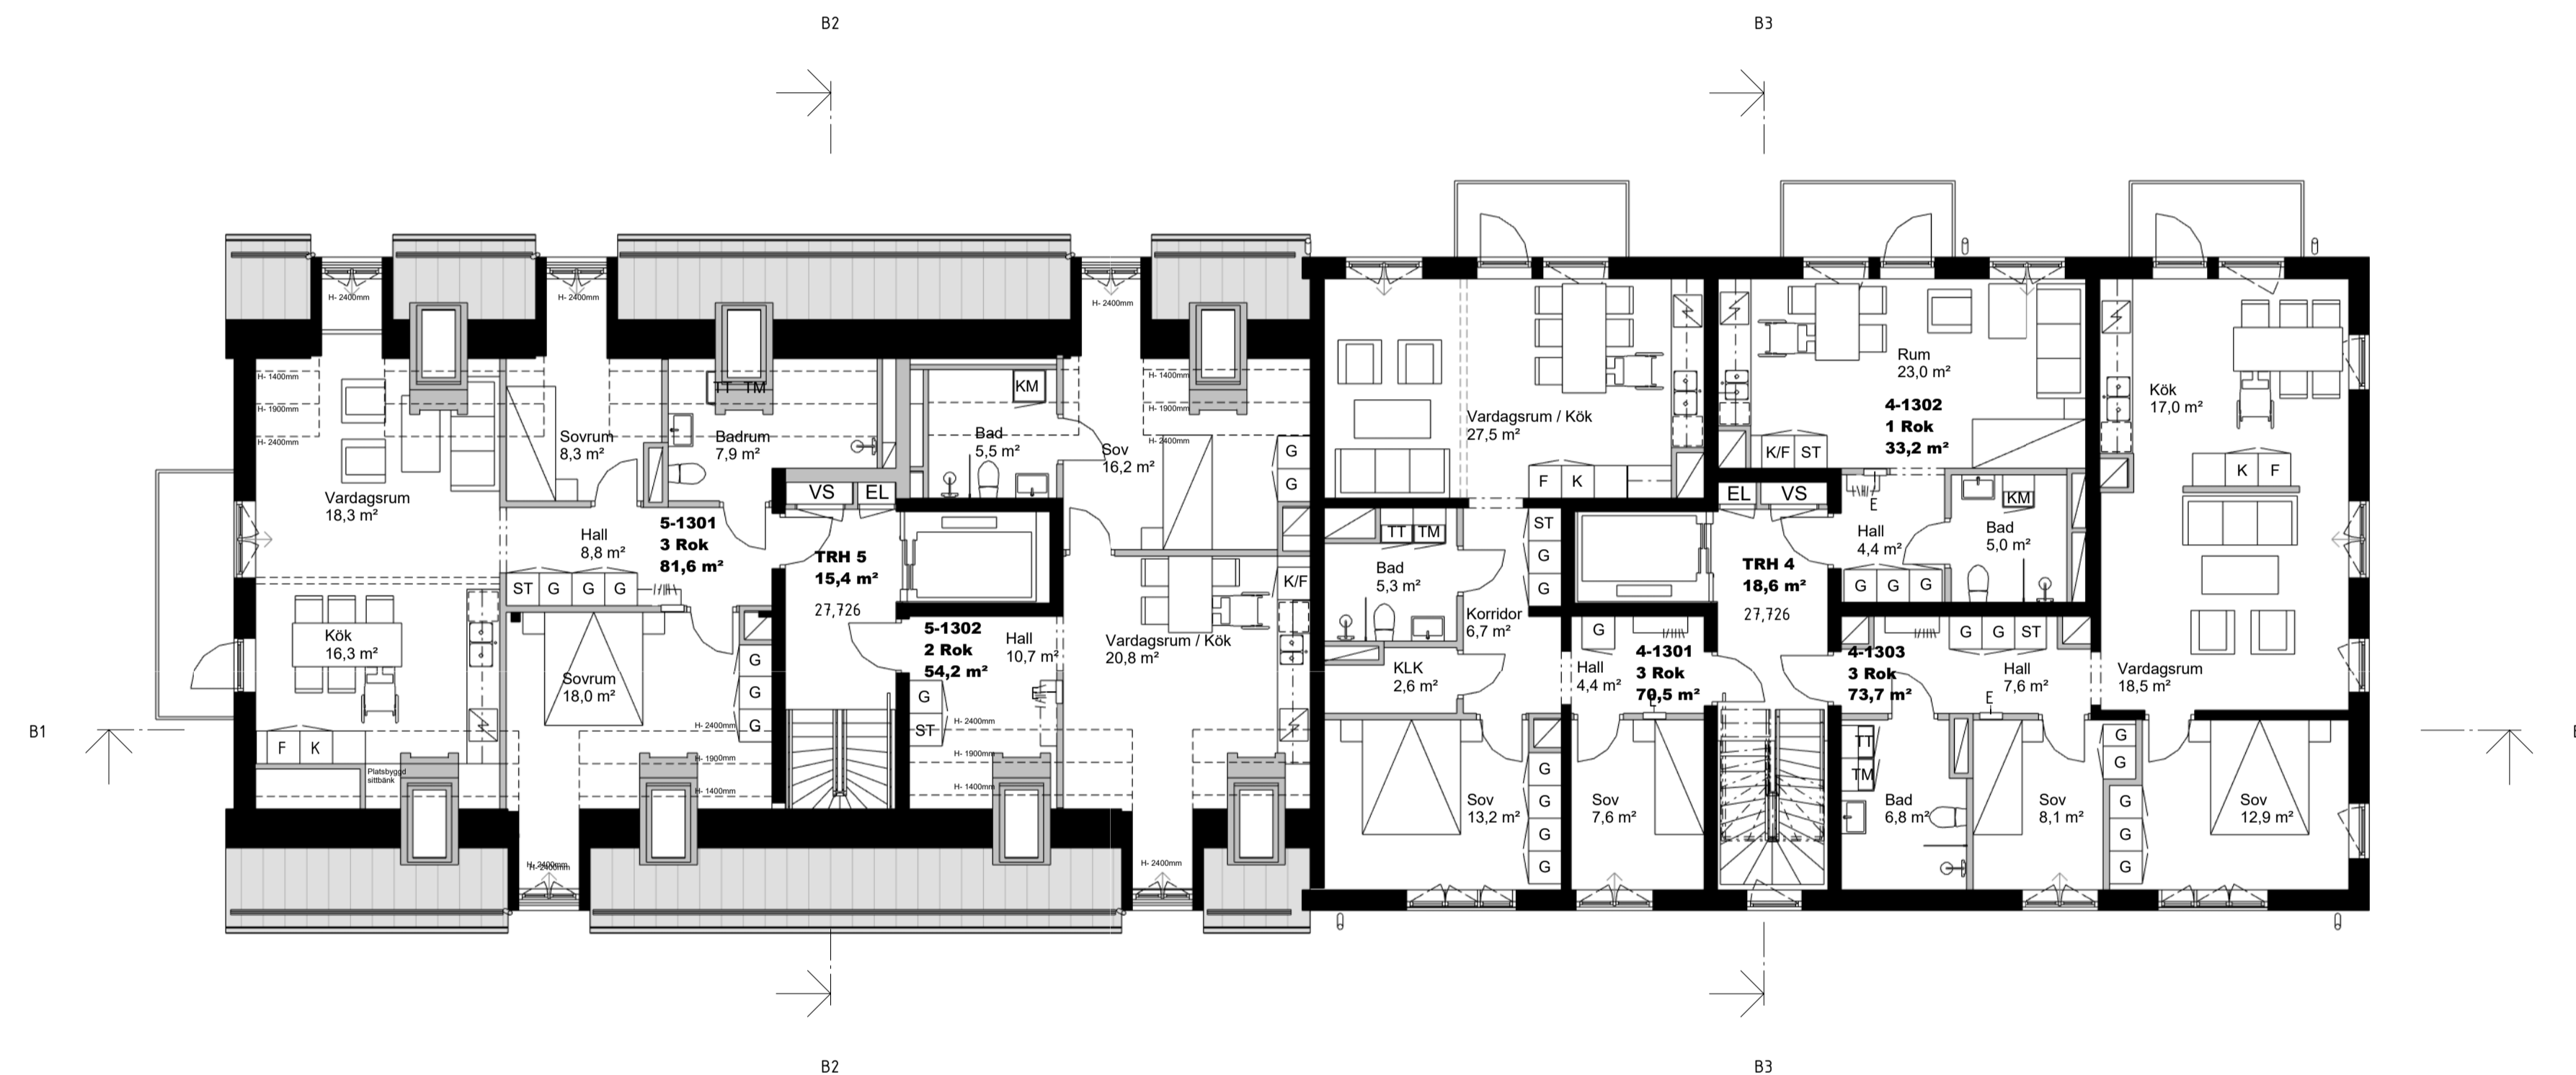

FÖRKLARINGAR


Mått anges i mm.

Plushöjder avser färdigt golv

Uteplatser enligt LA

- AK Armbågskontakt
- TM Tvättmaskin
- TT Torktumlare
- KM Kombimaskin tvätt/tork
- K Kylskåp fullhöj
- F Frys-skåp fullhöj
- K/F Kyl/Frys fullhöj
- ST Städs-kåp
- G Garderob
- BS Bullerskärm

BET	ÄNDRINGEN AVSER	DATUM	SIGN

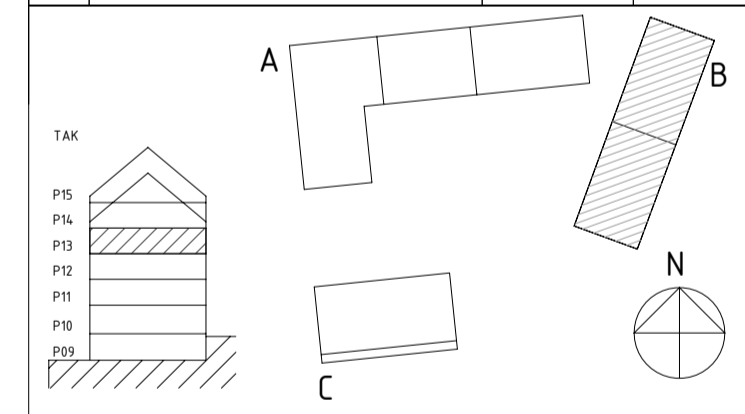

STATUS

HANDLING BYGGLOVSHANDLING

DATUM 23-03-10 GODKÄNT AV ÄNDRINGS PM

BESTÄLLARE



PROJEKTNAMN NOBELBERGET KV. 7

OMRADE SICKLA

PROJEKTNUMMER ADRESS

DIARIENUMMER FASTIGHET

DISCIPLIN FORETAG A1 White Arkitekter AB

UPPDRAGSNUMMER SKAPAD AV 9171360100 KAROLINA MELLBERG

TELEFON KONTAKTPERSON 08-402 25 00 CHARLOTTE WALLANDER

BYGGNADSVÄRK PLUSHÖJD (RH 2000) 340818 +27,726


VÄNINGSPLAN VÄNINGSDEL VÄNINGSDEL 13 DELOMRADE


SYSTEM

SPECIFIKATION HUS B PLAN 13

RITNINGSKATEGORI PLANER SKALA 1:100 FORMAT A1

DOKUMENTNUMMER A1-400-1-340818-013

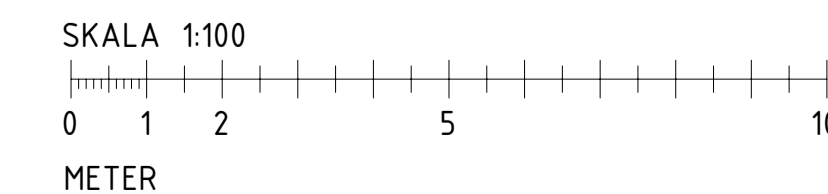

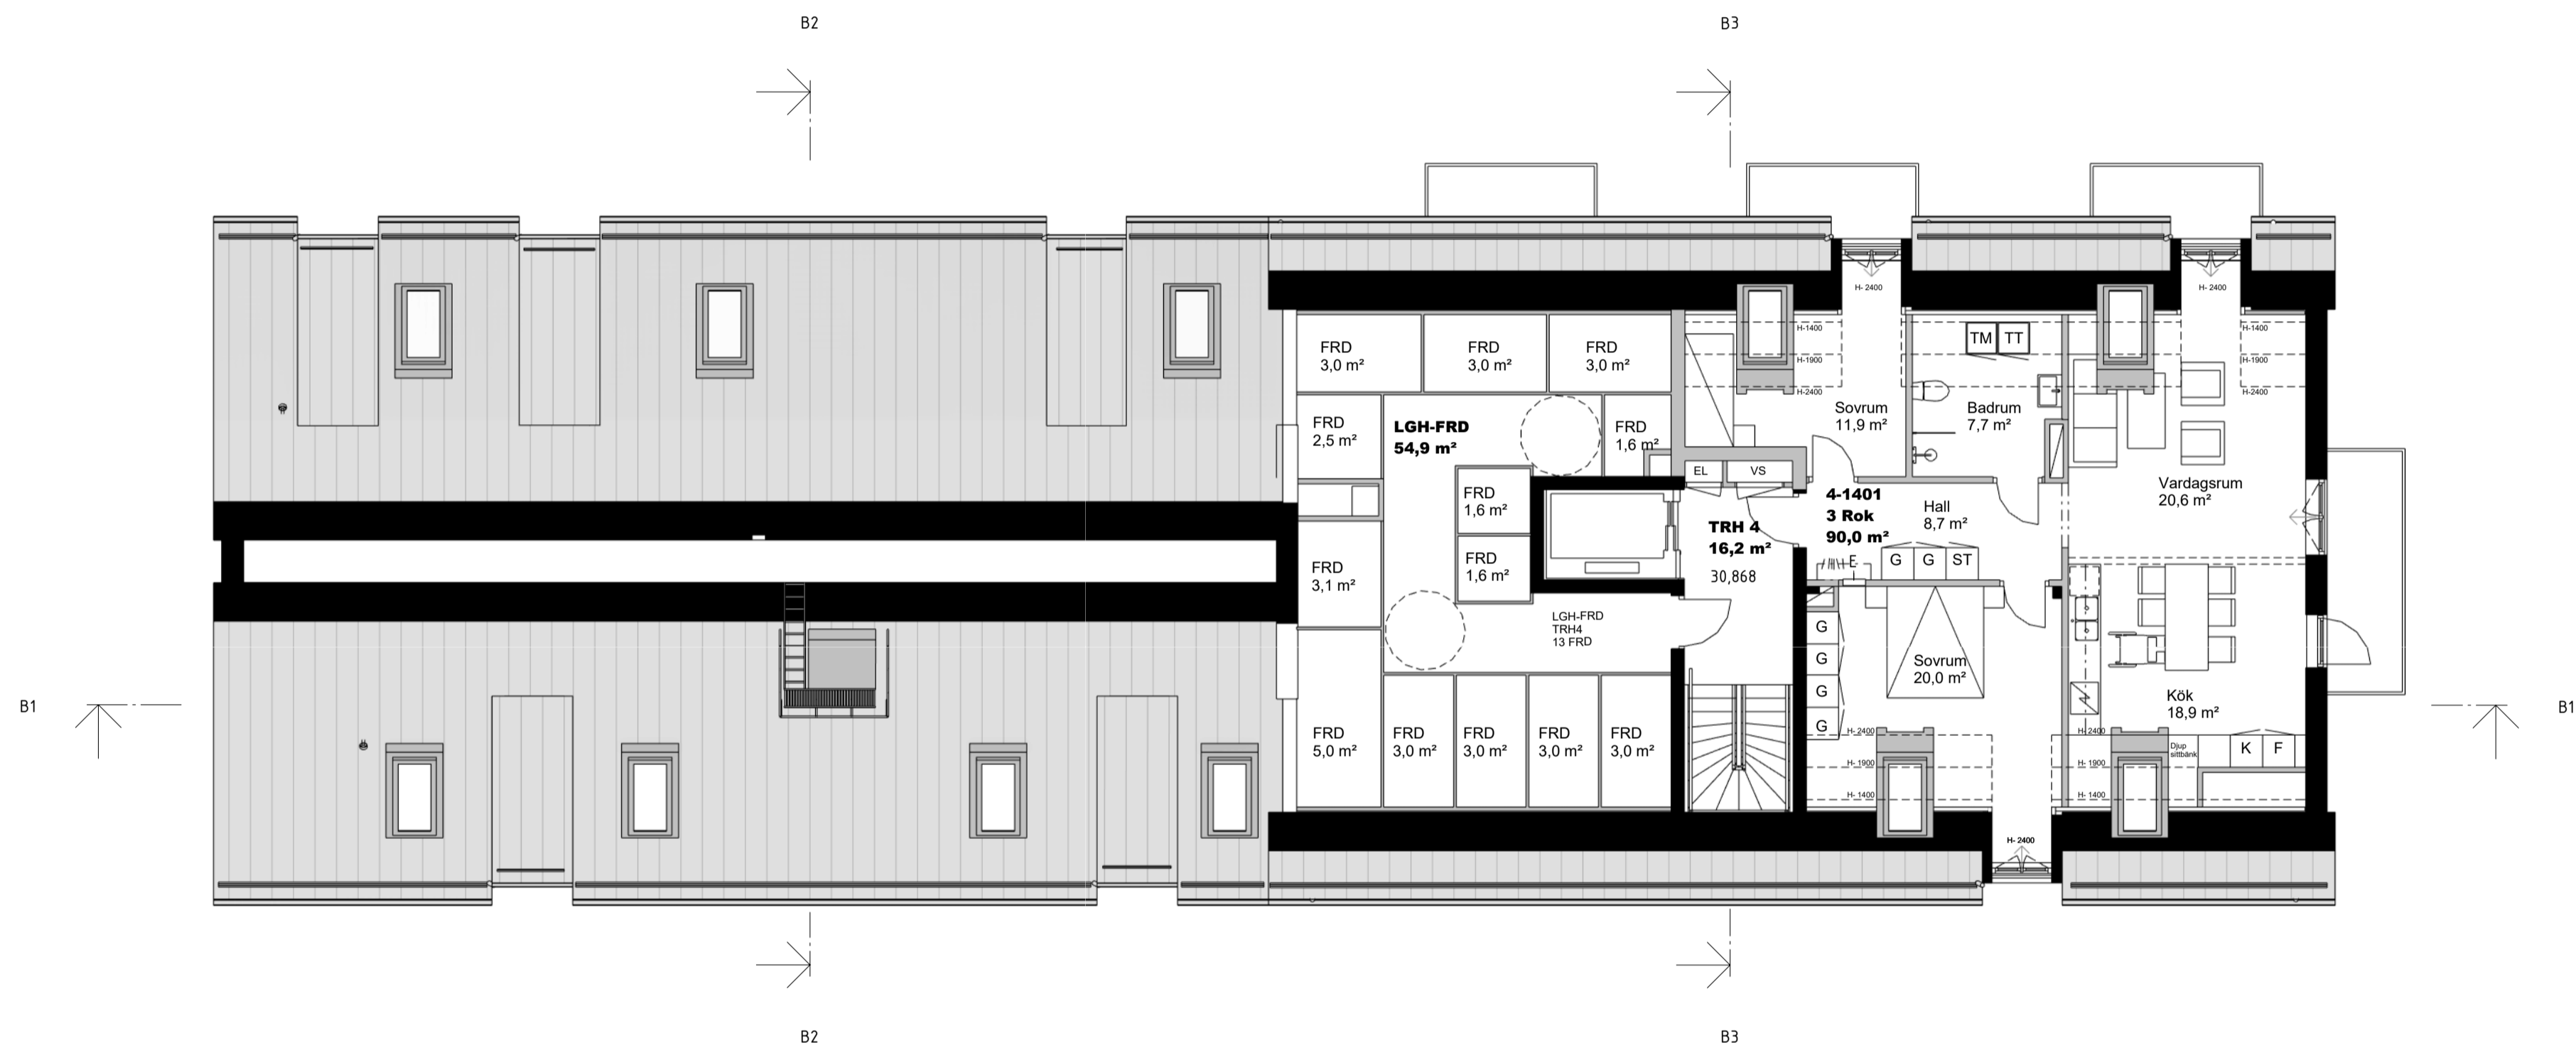

FÖRKLARINGAR


Mått anges i mm.

Plushöjder avser färdigt golv

Uteplatser enligt LA

- AK Armbågskontakt
- TM Tvättmaskin
- TT Torktumlare
- KM Kombimaskin tvätt/tork
- K Kylskåp fullhög
- F Frysskåp fullhög
- K/F Kyl/Frys fullhög
- ST Städsåp
- G Garderob
- BS Bullerskärm

BET	ÄNDRINGEN AVSER	DATUM	SIGN
	A		B
	C		N

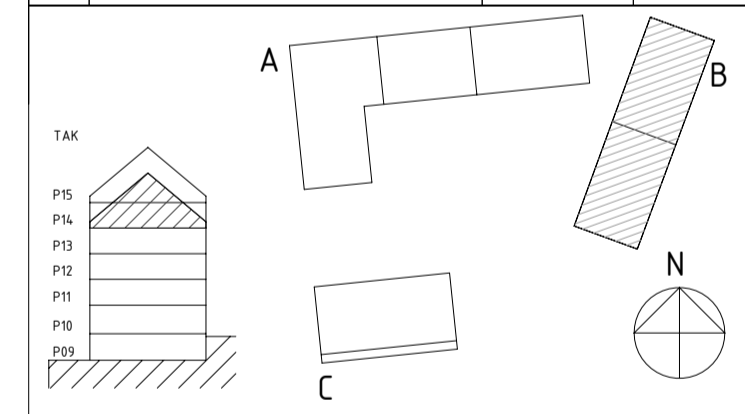

STATUS

HANDLING BYGGLOVSHANDLING

DATUM 23-03-10	ODKANT AV	ÄNDRINGS PM
-------------------	-----------	-------------

BESTÄLLARE



PROJEKTNAMN NOBELBERGET KV. 7

OMRADE SICKLA

PROJEKTNUMMER ADRESS

DIARIENUMMER FASTIGHET

DISCIPLIN FORETAG
A1 White Arkitekter AB

UPPDRAGSNUMMER SKAPAD AV
9171360100 KAROLINA MELLBERG

TELEFON KONTAKTPERSON
08-402 25 00 CHARLOTTA WALLANDER

BYGGNADSVÄRK PLUSHÖJD (RH 2000)
340818 +30,868


VÄNINGSPLAN VÄNINGSDEL DELOMRADE
14


SYSTEM

SPECIFIKATION
HUS B PLAN 14


RITNINGSKATEGORI PLANER

DOKUMENTNUMMER A1-400-1-340818-014

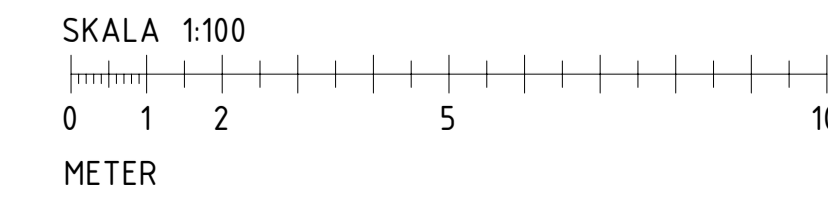

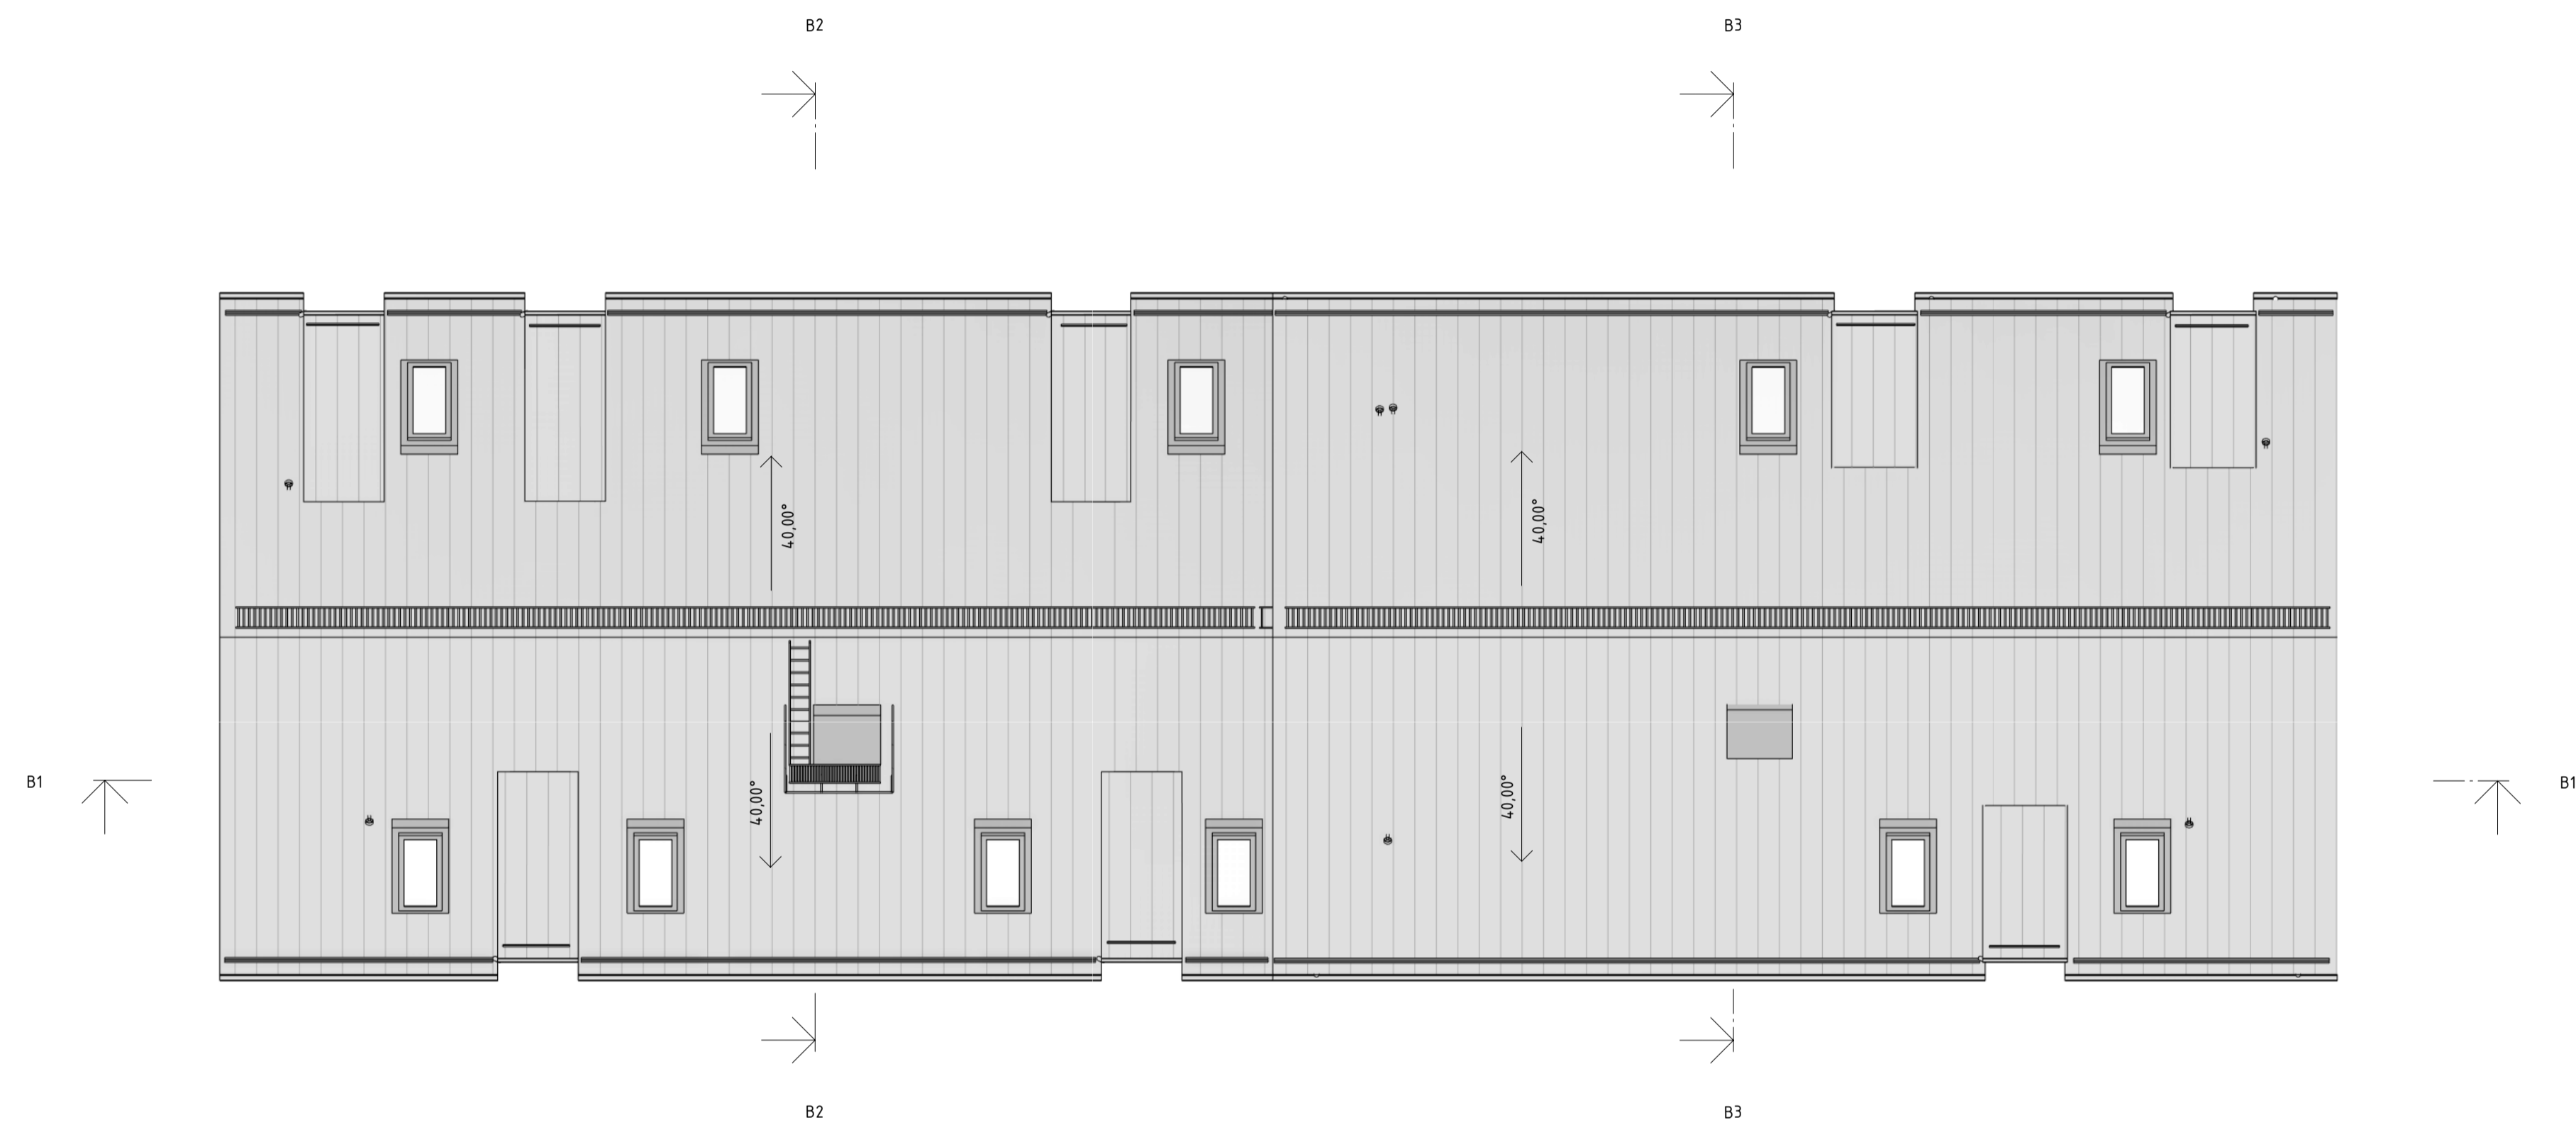

BET	ÄNDRINGEN AVSER	DATUM	SIGN
-----	-----------------	-------	------

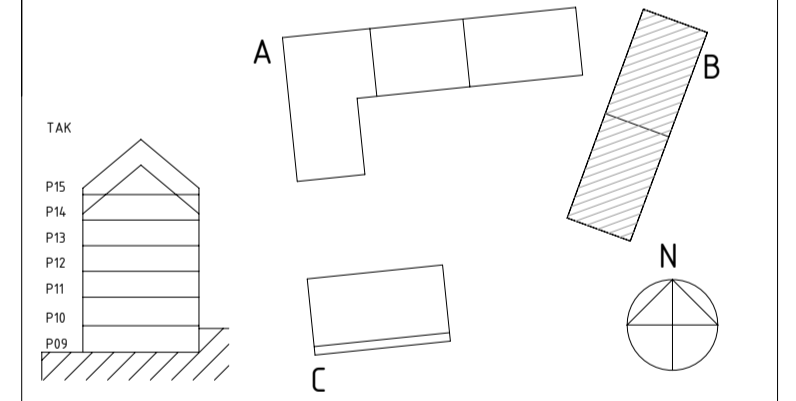

STATUS

HANDLING **BYGGLOVSHANDLING**

DATUM 23-03-10	GODKÄNT AV	ÄNDRINGS PM
--------------------------	------------	-------------

BESTÄLLARE



PROJEKTNAMN **NOBELBERGET KV. 7**

OMRADE **SICKLA**

PROJEKTNUMMER | ADRESS

DIARIENUMMER | FASTIGHET

DISCIPLIN **A1** | FORETAG **White Arkitekter AB**

UPPDRAGSNUMMER **9171360100** | SKAPAD AV **KAROLINA MELLBERG**

TELEFON **08-402 25 00** | KONTAKTPERSON **CHARLOTTA WALLANDER**

BYGGNADSVÄRK **340818** | PLSHÖJD (RH 2000)

VÄNINGSPLAN | VÄNINGSDEL | DELOMRADE

15


SYSTEM

SPECIFIKATION **HUS B TAKPLAN**


RITNINGSKATEGORI **PLANER** | SKALA **1:100** | FORMAT **A1**

DOKUMENTNUMMER **A1-400-1-340818-015**

SKALA 1:100

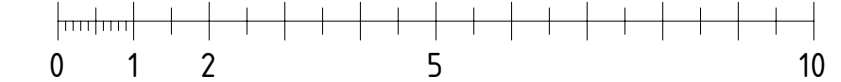

METER

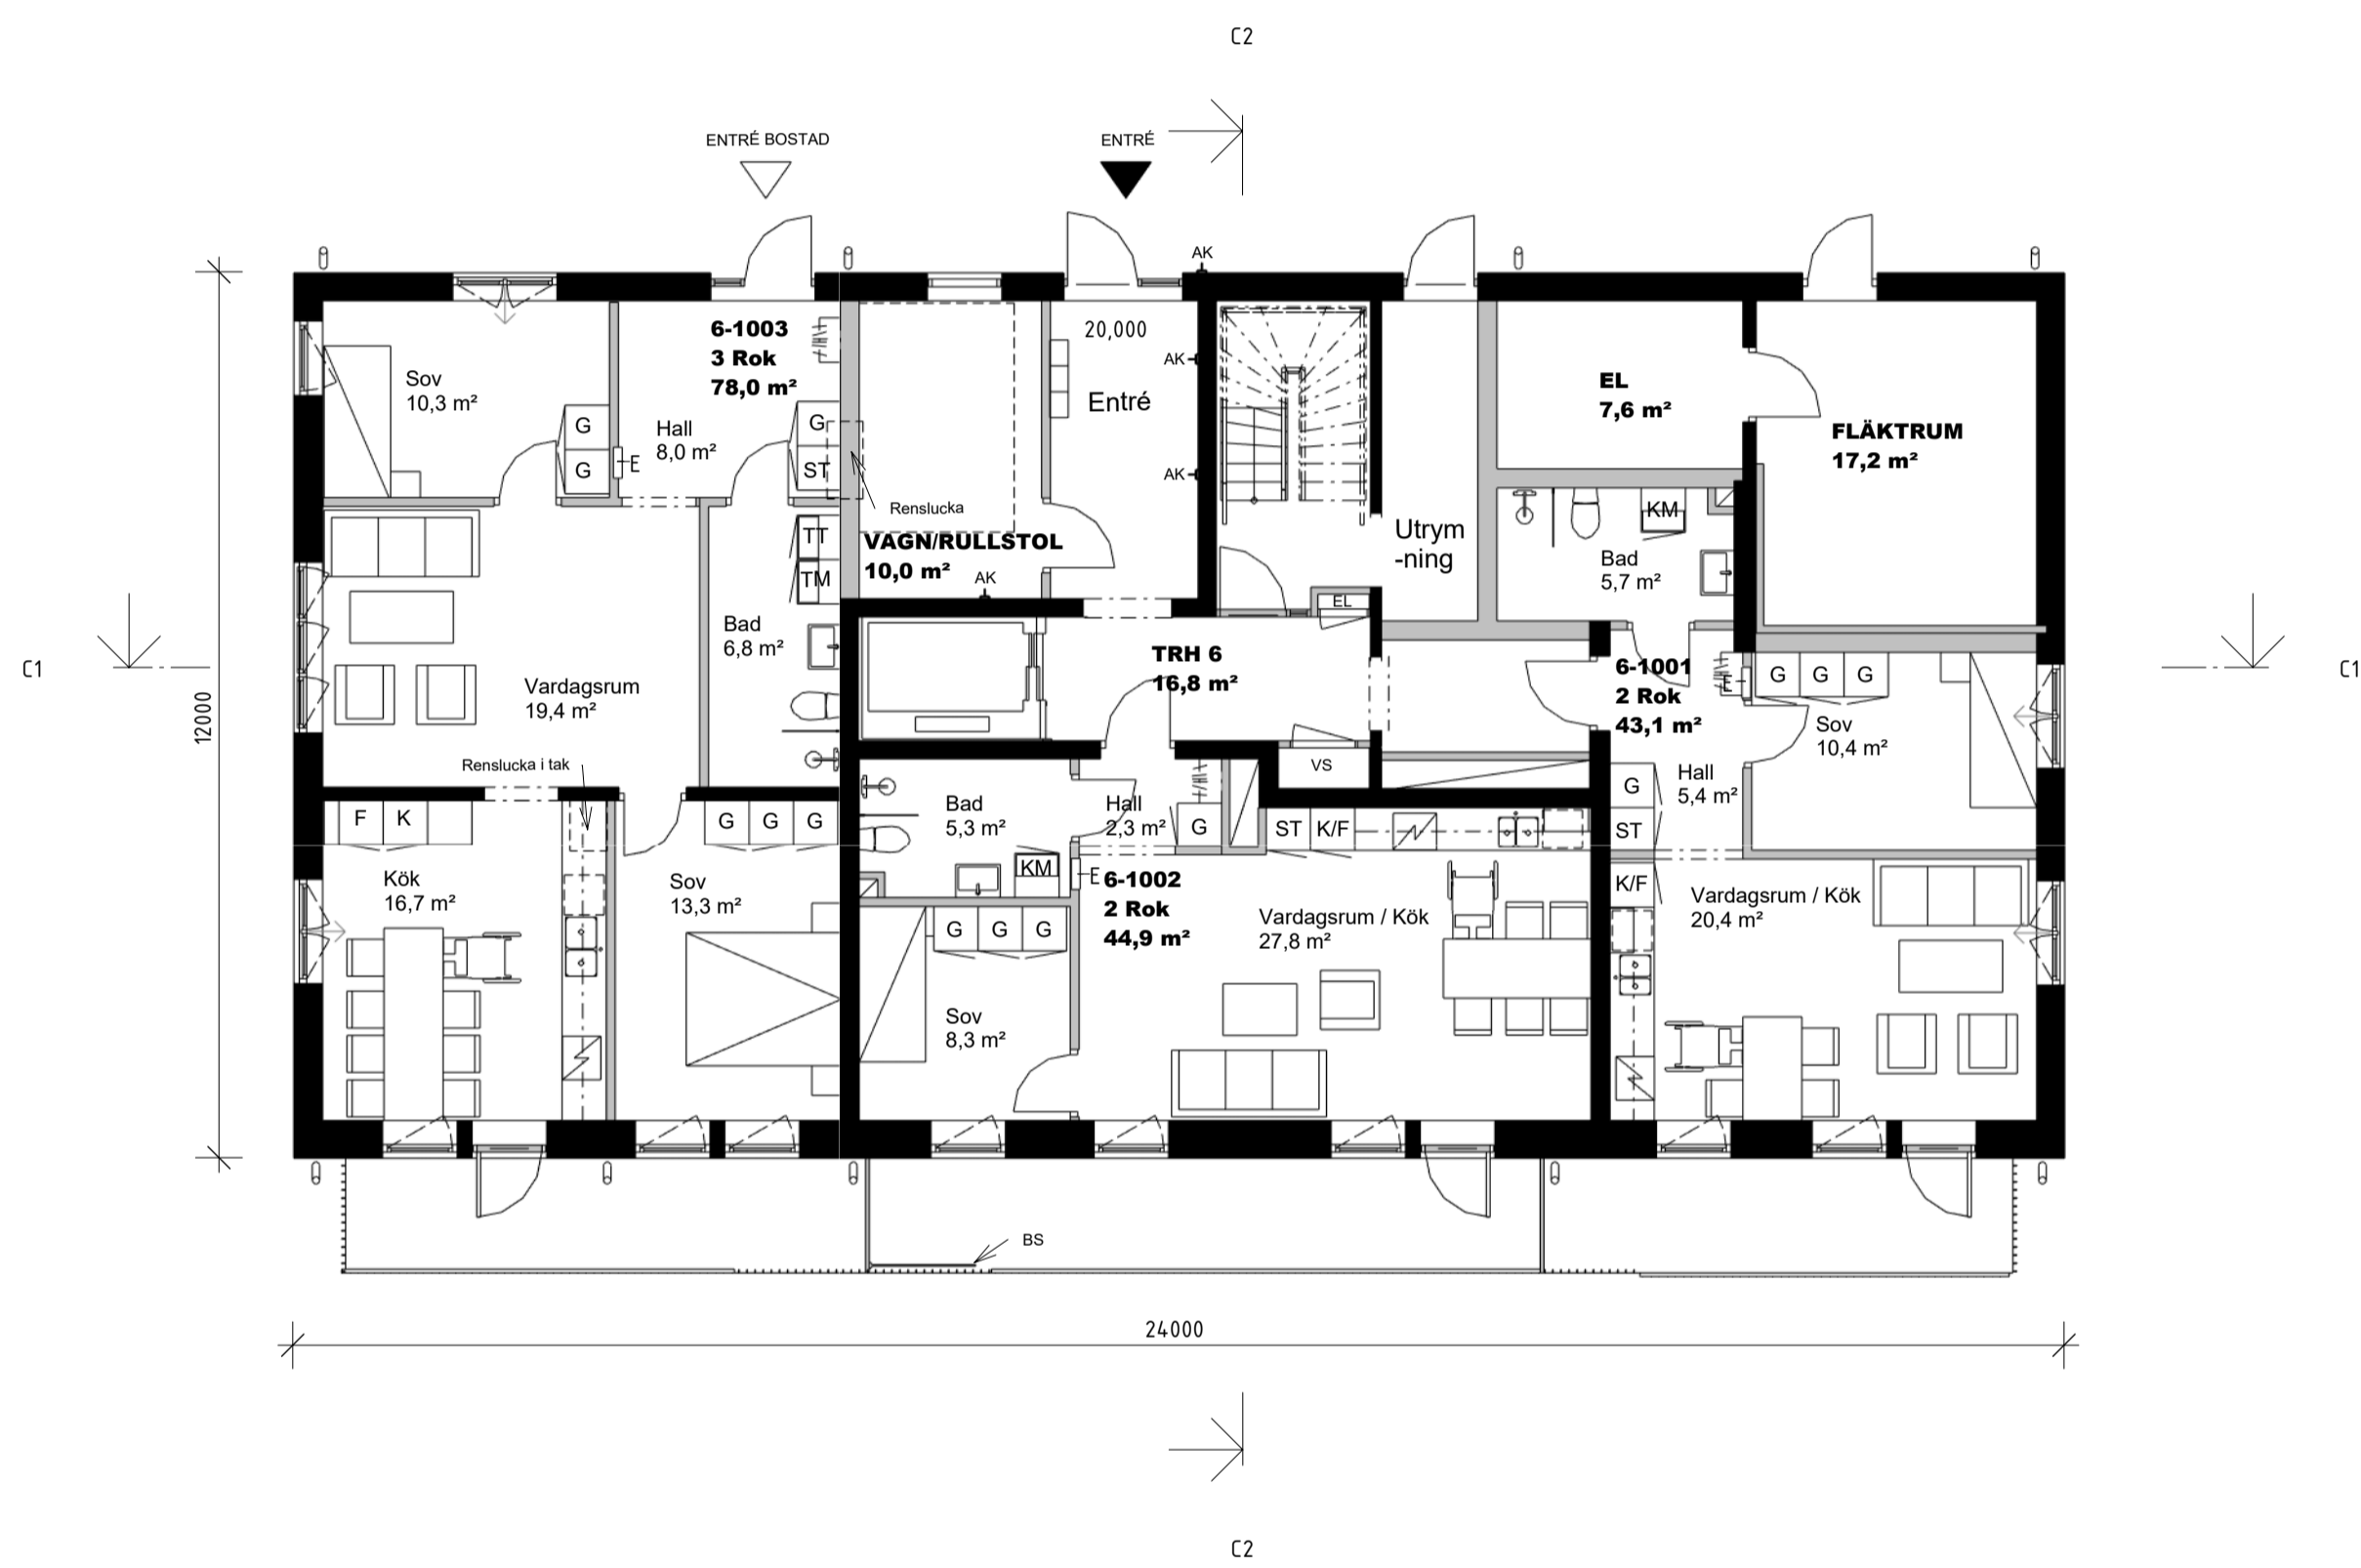

FÖRKLARINGAR


Mått anges i mm.

Plushöjder avser färdigt golv

Uteplatser enligt LA

- AK Armbågskontakt
- TM Tvättmaskin
- TT Torktumlare
- KM Kombimaskin tvätt/tork
- K Kylskåp fullhög
- F Frysskåp fullhög
- K/F Kyl/Frys fullhög
- ST Städsåp
- G Garderob
- BS Bullerskärm

BET	ÄNDRINGEN AVSER	DATUM	SIGN
-----	-----------------	-------	------

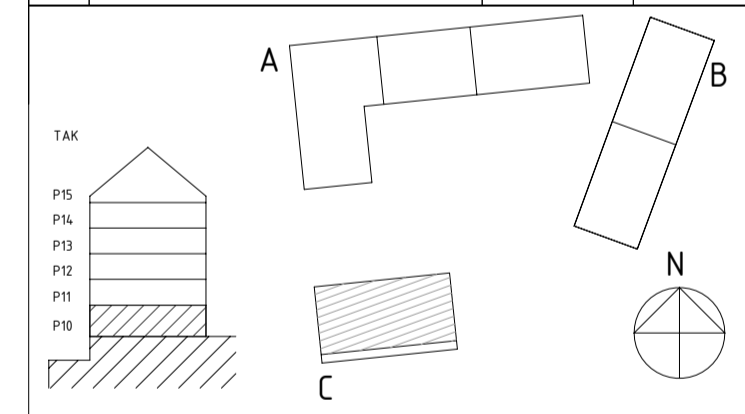

STATUS

HANDLING BYGGLOVSHANDLING

DATUM 23-03-10 GODKÄNT AV ÄNDRINGS PM

BESTÄLLARE



ATRIUM LJUNGBERG

PROJEKTNAMN **NOBELBERGET KV. 7**

OMRADE **SICKLA**

PROJEKTNUMMER ADRESS

DIARIENUMMER FASTIGHET

DISCIPLIN FORETAG **White Arkitekter AB**

UPPDRAGSNUMMER SKAPAD AV **9171360100 KAROLINA MELLBERG**

TELEFON KONTAKTPERSON **08-402 25 00 CHARLOTTA WALLANDER**

BYGGNADSVÄRK PLUSHÖJD (RH 2000) **340819 +20,0**


VÄNINGSPLAN VÄNINGSDEL DELOMRADE **10**


SYSTEM

SPECIFIKATION **HUS C PLAN 10, ENTRÉPLAN**

RITNINGSKATEGORI PLANER SKALA **1:100** FORMAT **A1**

DOKUMENTNUMMER **A1-400-1-340819-010**

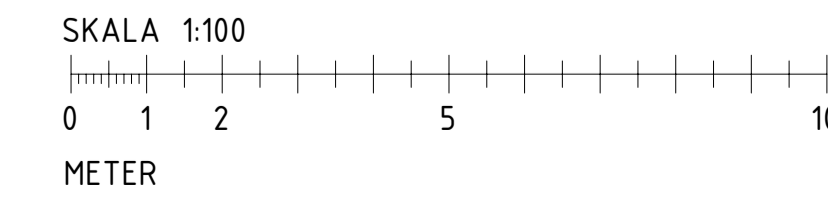

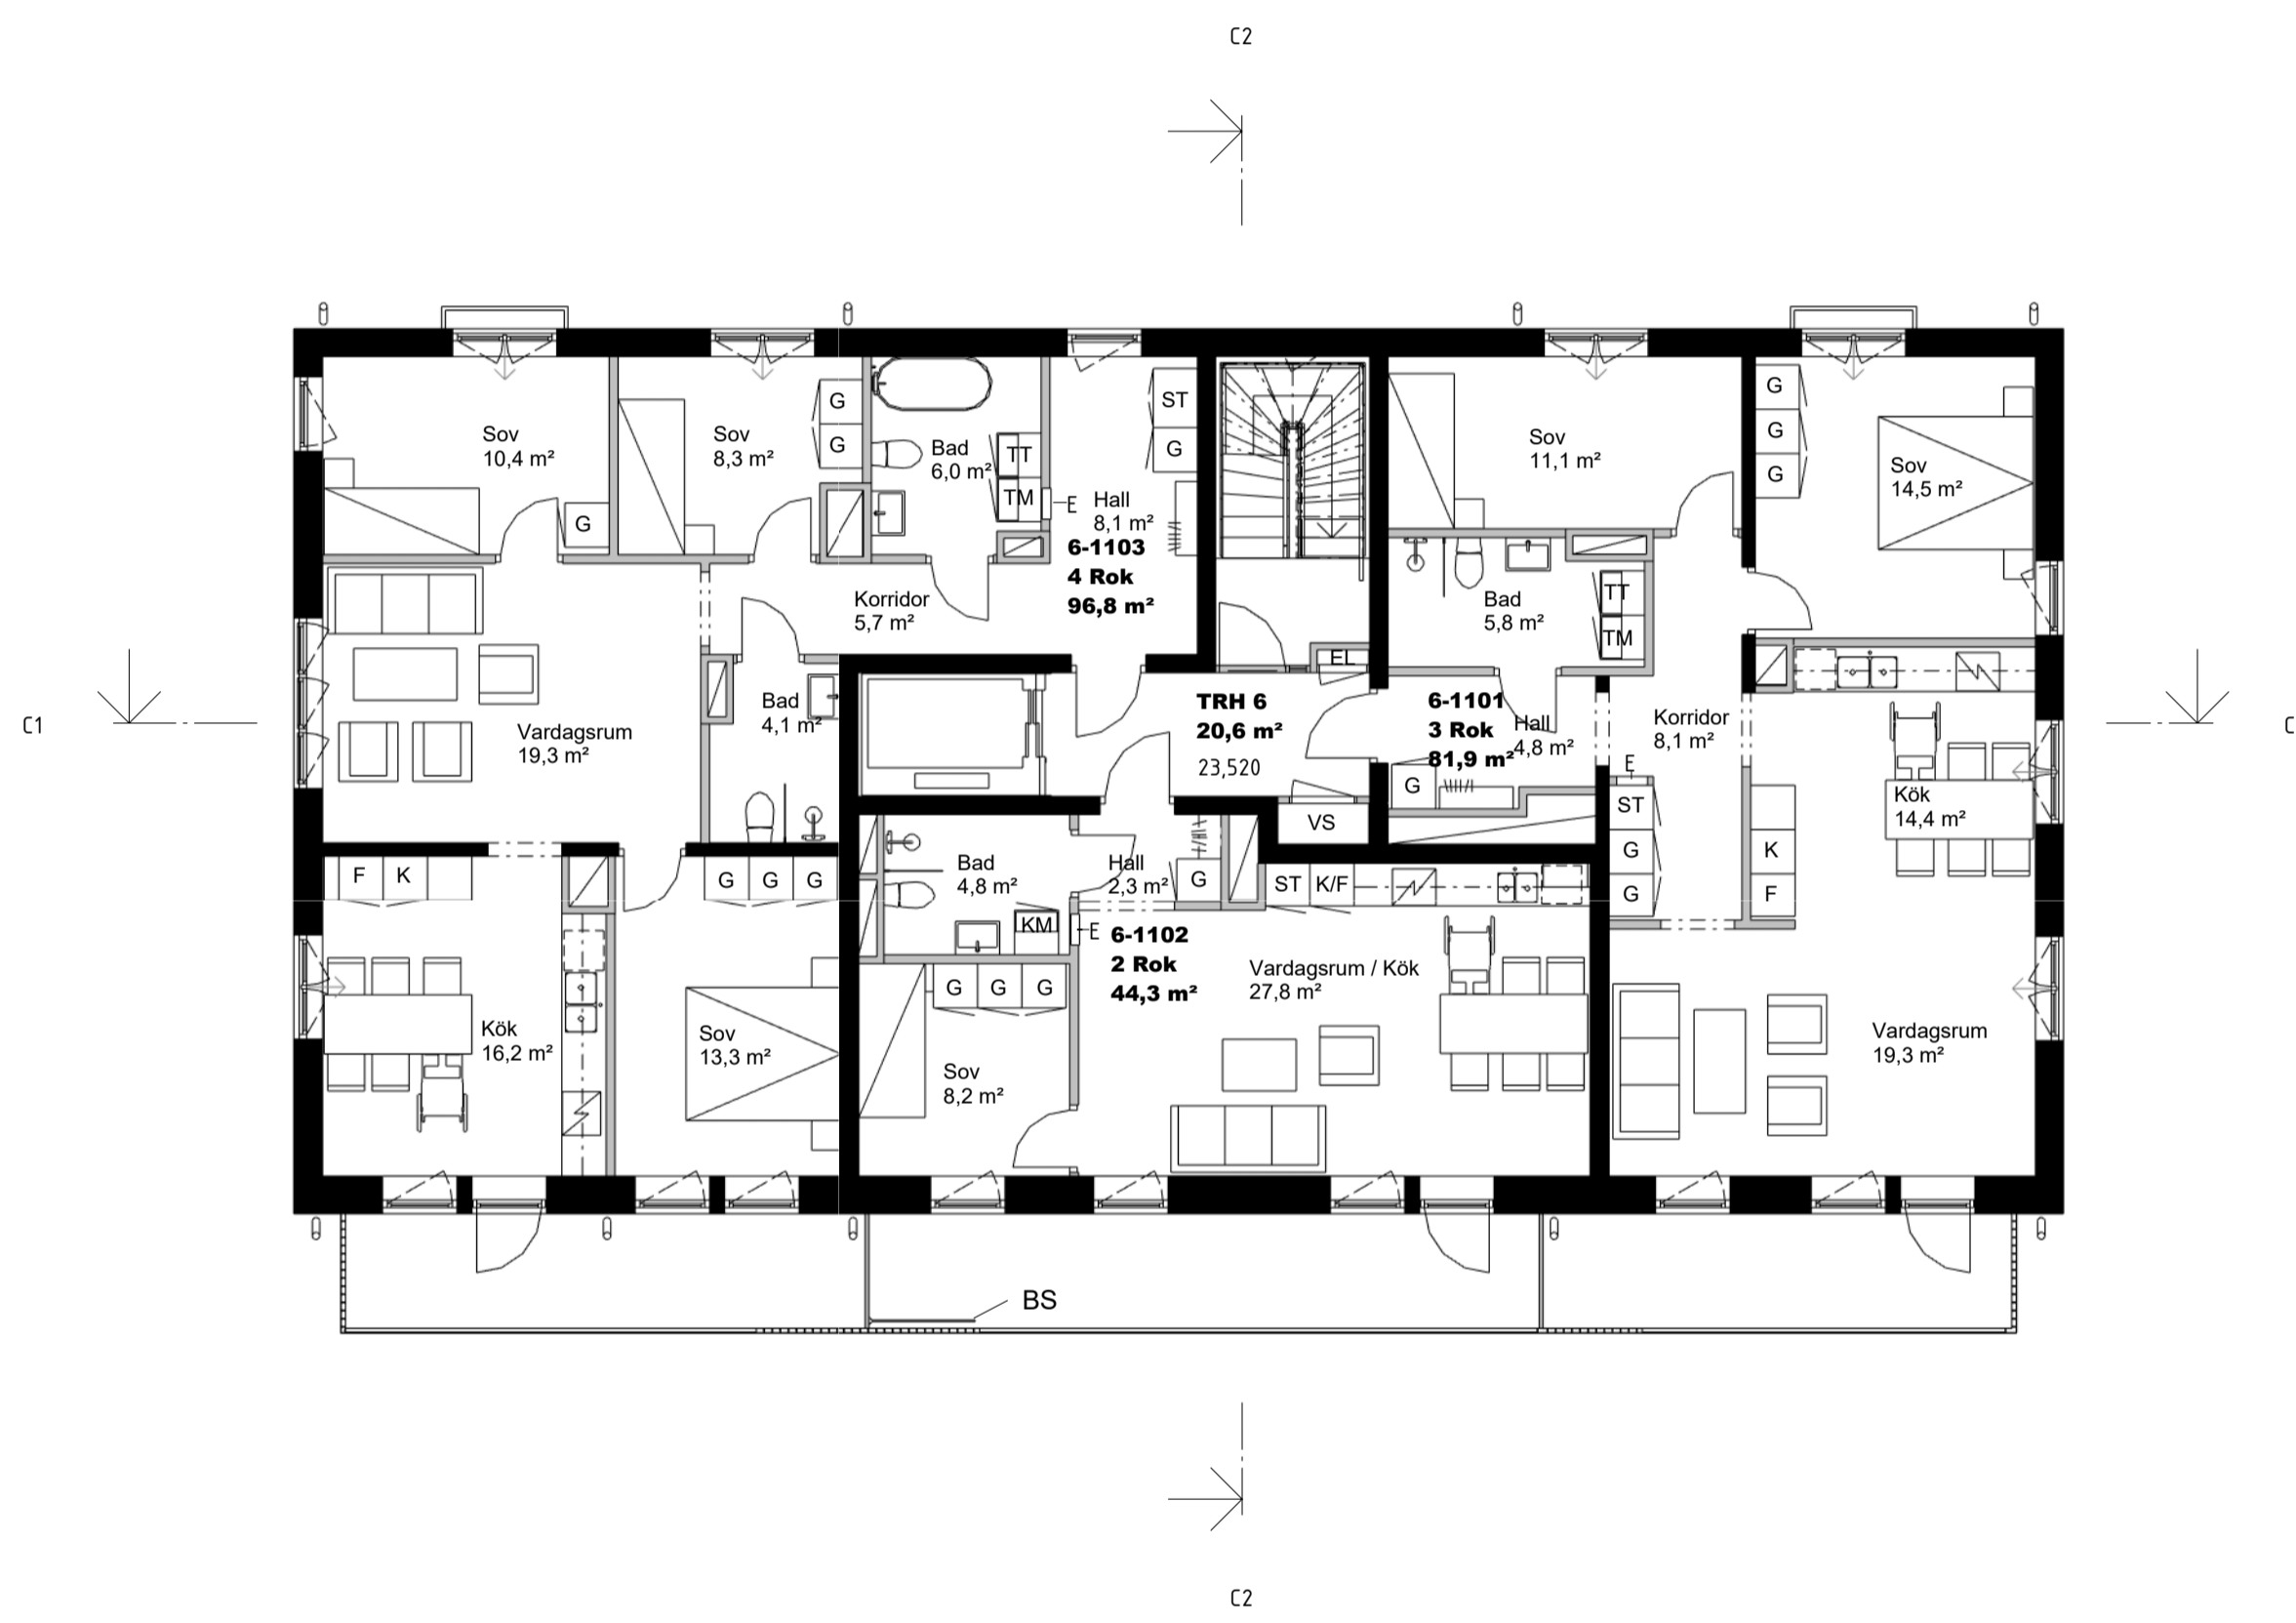

FÖRKLARINGAR


Mått anges i mm.

Plushöjder avser färdigt golv

Uteplatser enligt LA

- AK Armbågskontakt
- TM Tvättmaskin
- TT Torktumlare
- KM Kombimaskin tvätt/tork
- K Kytskåp fullhög
- F Frysskåp fullhög
- K/F Kyl/Frys fullhög
- ST Städsåp
- G Garderob
- BS Butlerskärm

BET	ÄNDRINGEN AVSER	DATUM	SIGN
-----	-----------------	-------	------

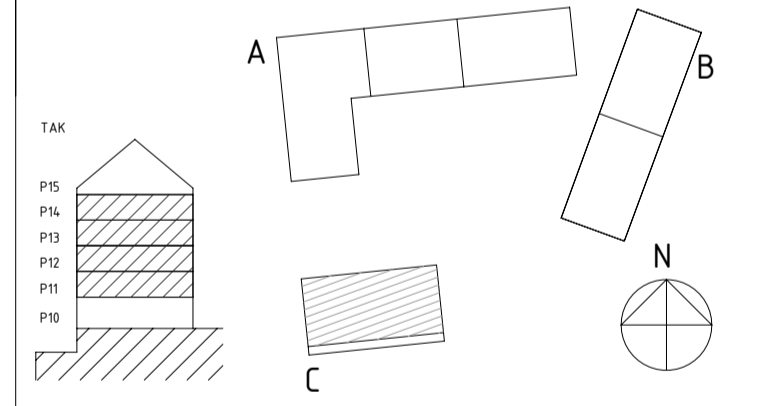

STATUS

HANDLING BYGGLOVSHANDLING

DATUM 23-03-10	GOOKANT AV	ÄNDRINGS PM
-------------------	------------	-------------

BESTÄLLARE



PROJEKTNAMN NOBELBERGET KV. 7

OMRADE SICKLA

PROJEKTNUMMER

ADRESS

DIARIENUMMER

FASTIGHET

DISCIPLIN A1

FORETAG White Arkitekter AB

UPPDRAGSNUMMER 9171360100

SKAPAD AV KAROLINA MELLBERG

TELEFON 08-402 25 00

KONTAKTPERSON CHARLOTTA WALLANDER

BYGGNADSVÄRK 340817

PLUSHÖJD (RH 2000) +23,520

VÄNINGSPLAN 11-14

VÄNINGSDEL


DELOMRADE


SYSTEM

SPECIFIKATION HUS C NORMALPLAN, PLAN 11-14

RITNINGSKATEGORI PLANER

DOKUMENTNUMMER A1-400-1-340819-011

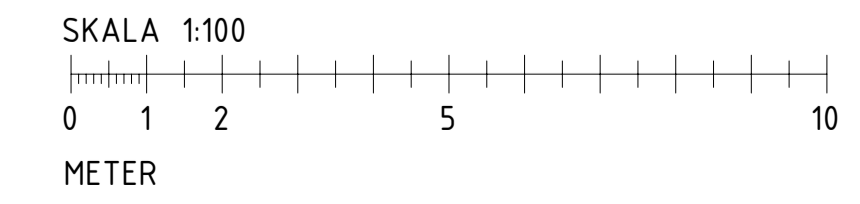

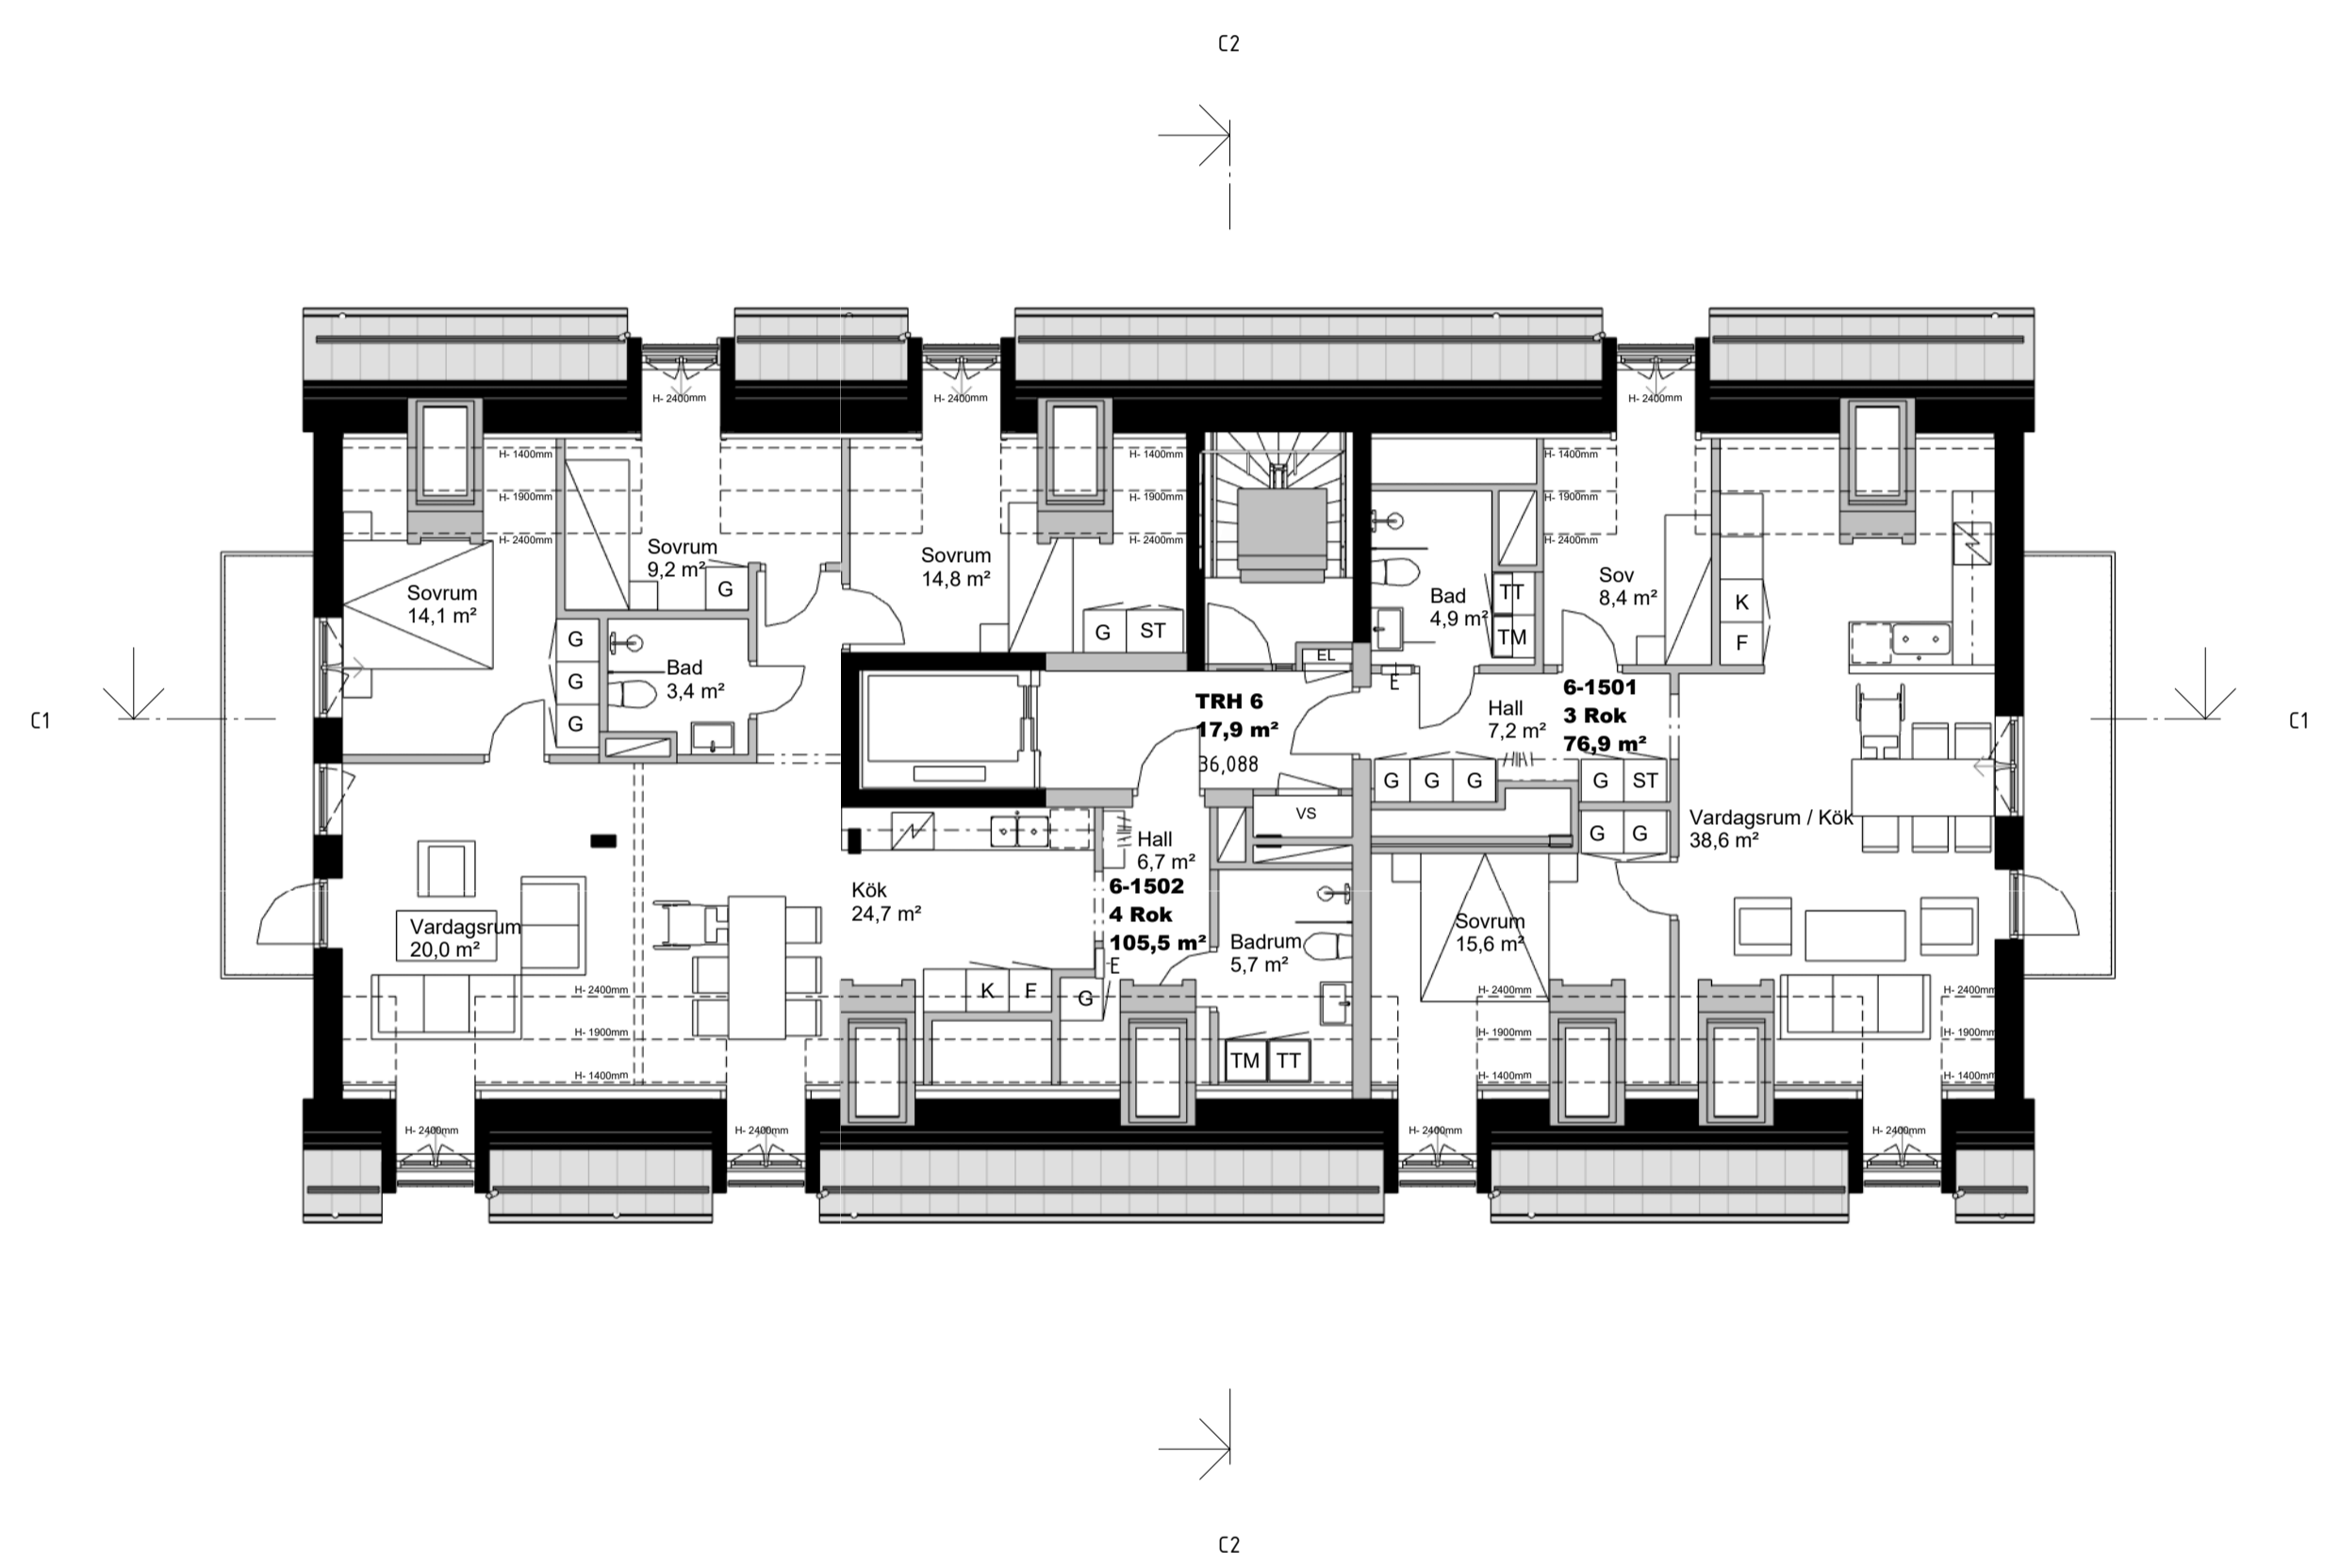

FÖRKLARINGAR


Mått anges i mm.

Plushöjder avser färdigt golv

Uteplatser enligt LA


- AK Armbågskontakt
- TM Tvättmaskin
- TT Torktumlare
- KM Kombimaskin tvätt/tork
- K Kylskåp fullhög
- F Frysskåp fullhög
- K/F Kyl/Frys fullhög
- ST Städsåp
- G Garderob
- BS Butlerskärm

BET	ÄNDRINGEN AVSER	DATUM	SIGN
STATUS			
HANDLING BYGGLOVSHANDLING			
DATUM	GOOKANT AV	ÄNDRINGS PM	
23-03-10			
BESTÄLLARE			
PROJEKTNAMN NOBELBERGET KV. 7			
OMRADE SICKLA			
PROJEKTNUMMER	ADRESS		
DIARIENUMMER	FASTIGHET		
DISCIPLIN	FORETAG		
A1	White Arkitekter AB		
UPPDRAGSNUMMER	SKAPAD AV		
9171360100	KAROLINA MELLBERG		
TELEFON	KONTAKTPERSON		
08-402 25 00	CHARLOTTA WALLANDER		
BYGGNADSVÄRK	PLUSHÖJD (RH 2000)		
340819	+36,088		
VÄNINGSPLAN	VÄNINGSDEL	DELOMRADE	
15			
SYSTEM			
SPECIFIKATION			
HUS C PLAN 15			
RITNINGSKATEGORI			SKALA
PLANER			1:100
DOKUMENTNUMMER			FORMAT
A1-400-1-340819-015			A1

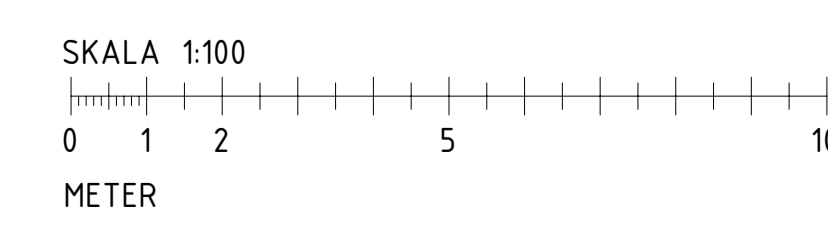



BET	ÄNDRINGEN AVSER	DATUM	SIGN
STATUS HANDLING BYGGLOVSHANDLING			
DATUM	ODDOKANT AV	ÄNDRINGS PM	
23-03-10			
BESTÄLLARE 			
PROJEKTNAMN NOBELBERGET KV. 7			
OMRÅDE SICKLA			
PROJEKTNUMMER	ADRESS		
DIARIENUMMER	FASTIGHET		
DISCIPLIN	FORETAG		
A1	White Arkitekter AB		
UPPDRAGSNUMMER	SKAPAD AV		
9171360100	KAROLINA MELLBERG		
TELEFON	KONTAKTPERSON		
08-402 25 00	CHARLOTTA WALLANDER		
BYGGNADSVÄRK	PLUSHÖJD (RH 2000)		
340819			
VÄNINGSPLAN	VÄNINGSDEL	DELOMRÅDE	
16			
SYSTEM			
SPECIFIKATION			
HUS C TAKPLAN			
RITNINGSKATEGORI	SKALA	FORMAT	
PLANER	1:100	A1	
DOKUMENTNUMMER			
A1-400-1-340819-016			

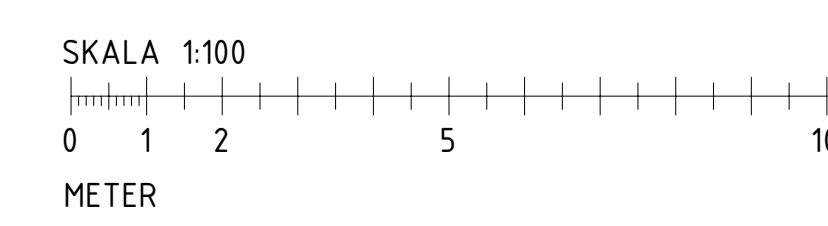



Elevation mot norr



Elevation mot väst

- +36,510 A Plan 15
- +33,368 A Plan 14
- +30,226 A Plan 13
- +27,084 A Plan 12
- +23,942 A Plan 11
- +20,600 A Plan 10
- +17,400 A Plan 09

- +36,510 A Plan 15
- +33,368 A Plan 14
- +30,226 A Plan 13
- +27,084 A Plan 12
- +23,942 A Plan 11
- +20,600 A Plan 10

FÖRKLARINGAR

Mått i millimeter.
 Plushöjder i meter enligt RH2000.

BV = Brandgasventilation
 VG = Ventgaller

BALKONGER
 Franska balkongräcken förses med brandhärdat glas på insida.


--- Befintlig marknivå, utgår från NFM i Marklovshandling.

FÖRESKRIFTER

HÄNVISNINGAR

För material & kulör, se bilaga
 "Material, kulör och utförande av fasader"

BET	ÄNDRINGEN AVSER	DATUM	SIGN
	A		
	B		
	C		

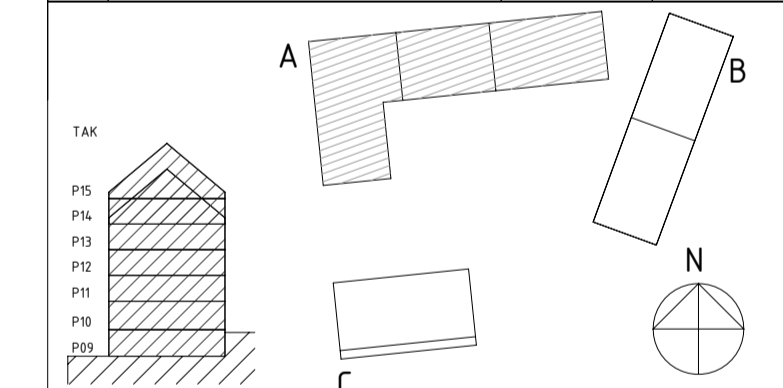

STATUS

HANDLING **BYGGLOVSHANDLING**

DATUM 23-03-10 GODKÄNT AV ÄNDRINGS PM

BESTÄLLARE



PROJEKTNAMN **NOBELBERGET KV. 7**

OMRADE **SICKLA**

PROJEKTNUMMER ADRESS

DIARIENUMMER FASTIGHET

DISCIPLIN **A1** FORETAG **White Arkitekter AB**

UPPDRAGSNUMMER **9171360100** SKAPAD AV **KAROLINA MELLBERG**

TELEFON **08-402 25 00** KONTAKTPERSON **CHARLOTTA WALLANDER**

BYGGNADSVÄRK **340817** PLUSHÖJD (RH 2000)

VÄNINGSPLAN | VÄNINGSDEL | DELOMRADE


SYSTEM

SPECIFIKATION **HUS A, MOT NORR OCH VÄST**

RITNINGSKATEGORI **FASADER** SKALA **1:100** FORMAT **A1**

DOKUMENTNUMMER **A1-400-3-340817-01**

SKALA 1:100

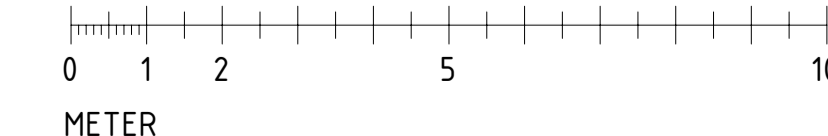




Elevation mot söder

- ▼ +36,510 A Plan 15
- ▼ +33,368 A Plan 14
- ▼ +30,226 A Plan 13
- ▼ +27,084 A Plan 12
- ▼ +23,942 A Plan 11
- ▼ +20,600 A Plan 10



Elevation mot öst

- ▼ +36,510 A Plan 15
- ▼ +33,368 A Plan 14
- ▼ +30,226 A Plan 13
- ▼ +27,084 A Plan 12
- ▼ +23,942 A Plan 11
- ▼ +20,600 A Plan 10
- ▼ +17,400 A Plan 09

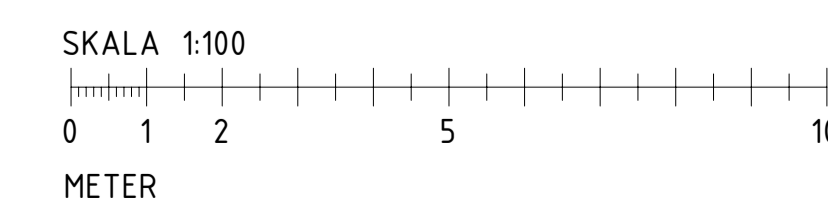

FÖRKLARINGAR

Mått i millimeter.
 Plushöjder i meter enligt RH2000.

BV = Brandgasventilation
 VG = Ventgaller

BALKONGER
 Franska balkongräcken förses med brandhärdat glas på insida.

--- Befintlig marknivå, utgår från NFM i Marktvshandling.

FÖRESKRIFTER

HÄNVISNINGAR

För material & kulör, se bilaga "Material, kulör och utförande av fasader"

BET	ÄNDRINGEN AVSER	DATUM	SIGN
<p>TAK</p> <p>P15</p> <p>P14</p> <p>P13</p> <p>P12</p> <p>P11</p> <p>P10</p> <p>P09</p>			
STATUS			
HANDLING BYGGLOVSHANDLING			
DATUM	GODKÄNT AV	ÄNDRINGS PM	
23-03-10			
BESTÄLLARE			
<p>ATRIMUM LJUNGBERG</p>			
PROJEKTNAMN NOBELBERGET KV. 7			
OMRADE SICKLA			
PROJEKTNUMMER	ADRESS		
DIARIENUMMER	FASTIGHET		
DISCIPLIN	FORETAG		
A1	White Arkitekter AB		
UPPDRAGSNUMMER	SKAPAD AV		
9171360100	KAROLINA MELLBERG		
TELEFON	KONTAKTPERSON		
08-402 25 00	CHARLOTTA WALLANDER		
BYGGNADSVÄRK	PLUSHÖJD (RH 2000)		
340817			
VÄNINGSPLAN	VÄNINGSDEL	DELOMRADE	
SYSTEM			
SPECIFIKATION			
HUS A, MOT SÖDER OCH ÖST			
RITNINGSKATEGORI	SKALA	FORMAT	
FASADER	1:100	A1	
DOKUMENTNUMMER			
A1-400-3-340817-02			



Elevation mot norr



Elevation mot väst

- +36,510 A Plan 15
- +33,368 A Plan 14
- +30,226 A Plan 13
- +27,084 A Plan 12
- +23,942 A Plan 11
- +20,600 A Plan 10
- +17,400 A Plan 09

FÖRKLARINGAR

Mått i millimeter.
Plushöjder i meter enligt RH2000.

BV = Brandgasventilation
VG = Ventgaller

BALKONGER
Franska balkongräcken förses med brandhärdat glas på insida.

— Befintlig marknivå, utgår från NFM i Marklovshandling.


FÖRESKRIFTER

HÄNVISNINGAR

För material & kulör, se bilaga "Material, kulör och utförande av fasader"


BET	ÄNDRINGEN AVSER	DATUM	SIGN
STATUS			
HANDLING BYGGLOVSHANDLING			
DATUM	GÖDKANT AV	ÄNDRINGS PM	
23-03-10			
BESTÄLLARE			
PROJEKTNAMN NOBELBERGET KV. 7			
OMRADE SICKLA			
PROJEKTNUMMER	ADRESS		
DIARIENUMMER	FASTIGHET		
DISCIPLIN	FORETAG		
A1	White Arkitekter AB		
UPPDRAGSNUMMER	SKAPAD AV		
9171360100	KAROLINA MELLBERG		
TELEFON	KONTAKTPERSON		
08-402 25 00	CHARLOTTA WALLANDER		
BYGGNADSVÄRK	PLUSHÖJD (RH 2000)		
340817			
VÄNINGSPLAN	VÄNINGSDEL	DELOMRADE	
SYSTEM			
SPECIFIKATION			
HUS A, MOT NORR OCH VÄST			
RITNINGSKATEGORI	SKALA	FORMAT	
FASADER	1:100	A1	
DOKUMENTNUMMER			
A1-400-3-340817-01			

SKALA 1:100

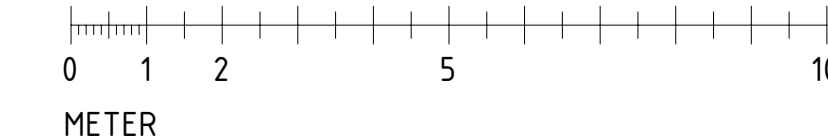



Elevation mot väst

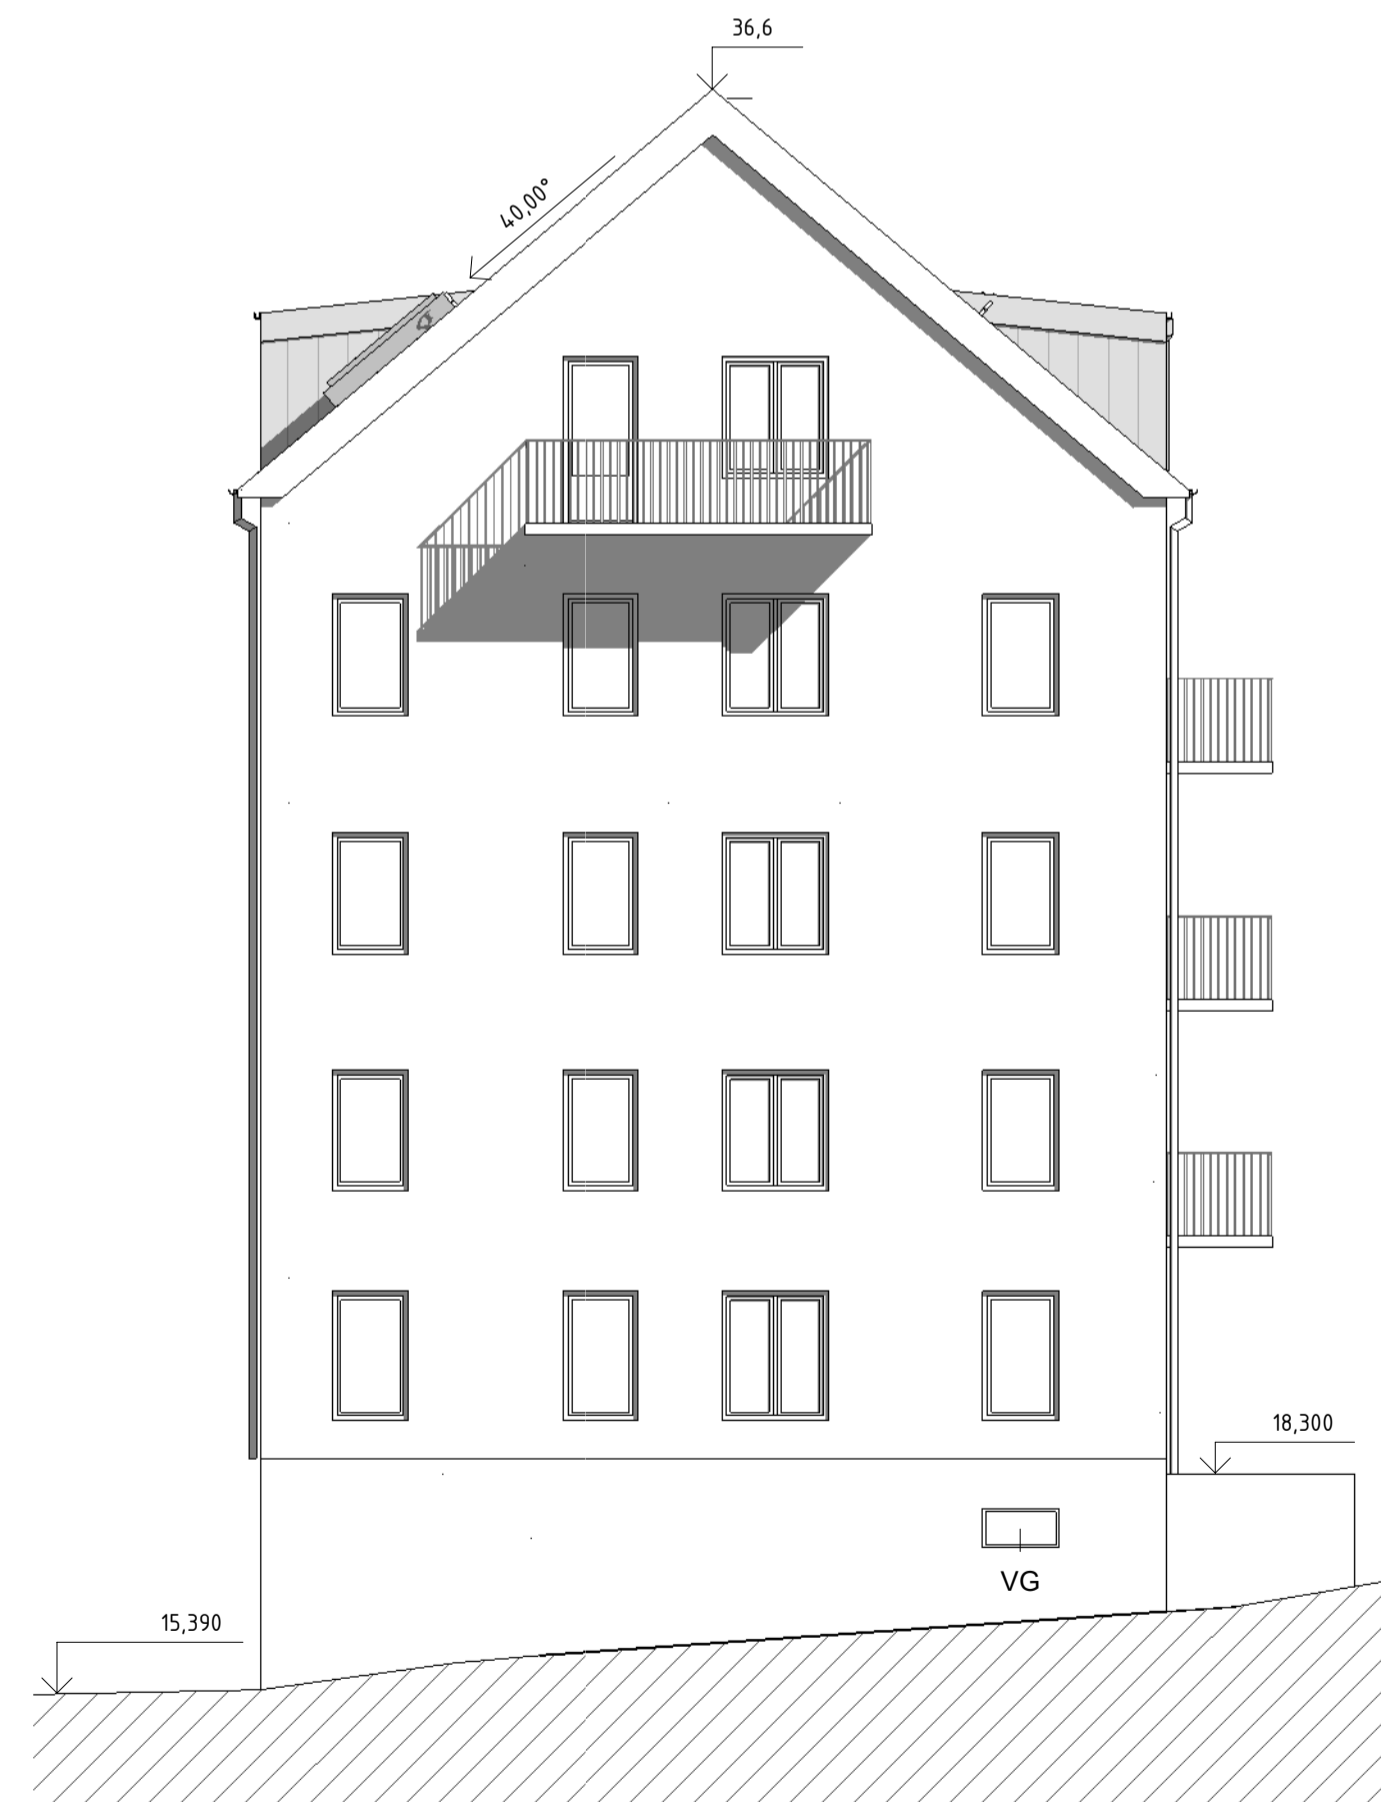

Elevation mot norr

- +30,868 B Plan 14
- +27,726 B Plan 13
- +24,584 B Plan 12
- +21,442 B Plan 11
- +18,300 B Plan 10

FÖRKLARINGAR

Mått i millimeter.
 Plushöjder i meter enligt RH2000.

BV = Brandgasventilation
 VG = Ventgaller

BALKONGER
 Franska balkongräcken förses med brandhärdat glas på insida.


— — — Befintlig marknivå, utgår från NFM i Marklovshandling.

FÖRESKRIFTER

HÄNVISNINGAR

För material & kulör, se bilaga "Material, kulör och utförande av fasader"

BET	ÄNDRINGEN AVSER	DATUM	SIGN
	A		
	B		
	C		

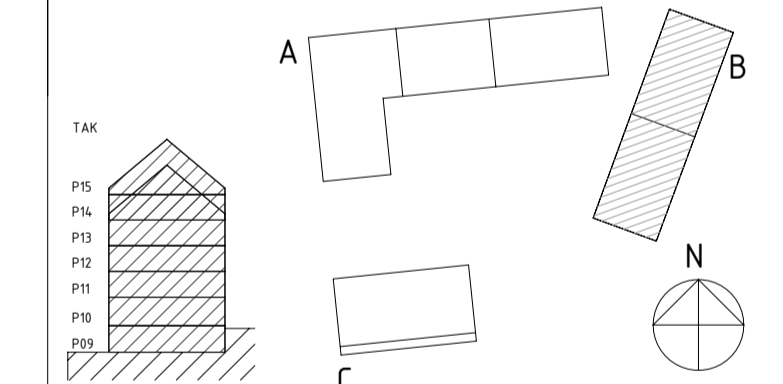

STATUS

HANDLING BYGGLOVSHANDLING

DATUM 23-03-10	GODKÄNT AV	ÄNDRINGS PM
-------------------	------------	-------------

BESTÄLLARE



PROJEKTNAMN
NOBELBERGET KV. 7

OMRADE
SICKLA

PROJEKTNUMMER ADRESS

DIARIENUMMER FASTIGHET

DISCIPLIN FÖRETAG
A1 White Arkitekter AB

UPPDRAGSNUMMER SKAPAD AV
9171360100 KAROLINA MELLBERG

TELEFON KONTAKTPERSON
08-402 25 00 CHARLOTTA WALLANDER

BYGGNADSVÄRK PLUSHÖJD (RH 2000)
340818

VÄNINGSPLAN | VÄNINGSDEL DELOMRADE

SYSTEM

SPECIFIKATION


HUS B, MÖT NORR OCH VÄST

RITNINGSKATEGORI SKALA FORMAT
FASADER 1:100 A1

DOKUMENTNUMMER

A1-400-3-340818-01


SKALA 1:100

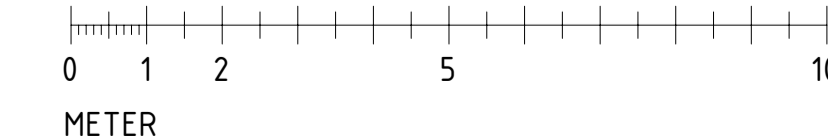




Elevation mot öst

- ▼ +30,868 B Plan 14
- ▼ +27,726 B Plan 13
- ▼ +24,584 B Plan 12
- ▼ +21,442 B Plan 11
- ▼ +18,300 B Plan 10

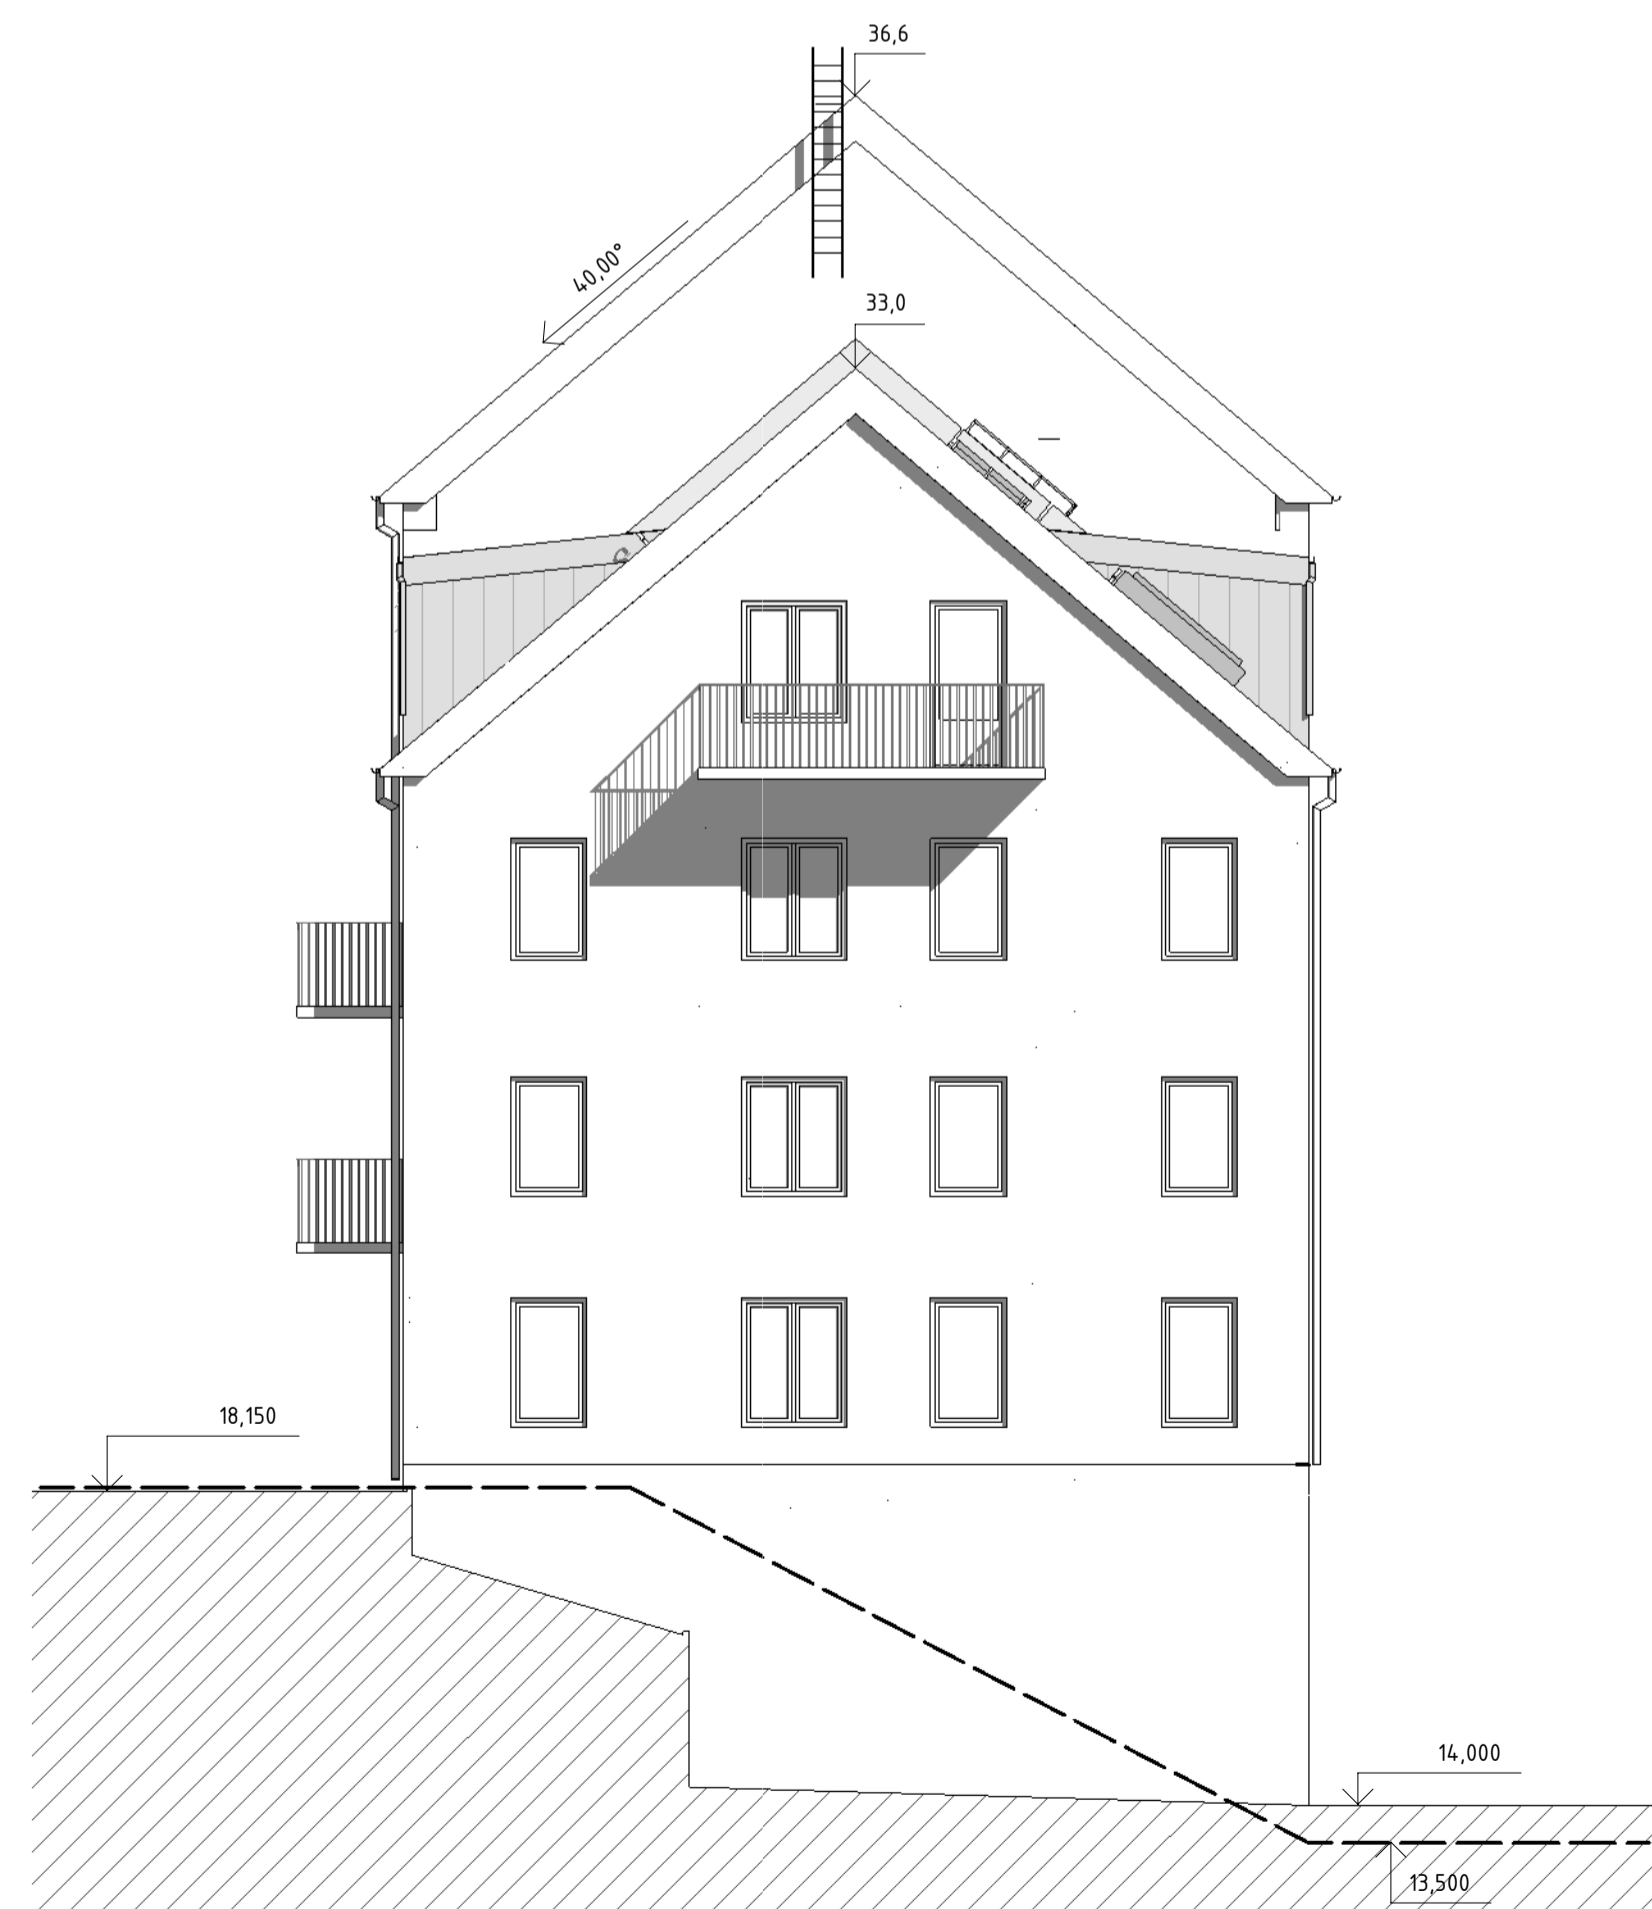

Elevation mot söder

- ▼ +30,868 B Plan 14
- ▼ +27,726 B Plan 13
- ▼ +24,584 B Plan 12
- ▼ +21,442 B Plan 11
- ▼ +18,300 B Plan 10

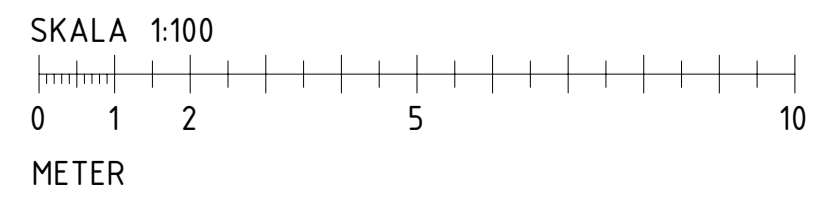

FÖRKLARINGAR

Mått i millimeter.
 Plushöjder i meter enligt RH2000.

BV = Brandgasventilation
 VG = Ventgaller


BALKONGER
 Franska balkongräcken förses med brandhärdat glas på insida.

--- Befintlig marknivå, utgår från NFM i Marklovshandling.

FÖRESKRIFTER

HÄNVISNINGAR

För material & kulör, se bilaga "Material, kulör och utförande av fasader"

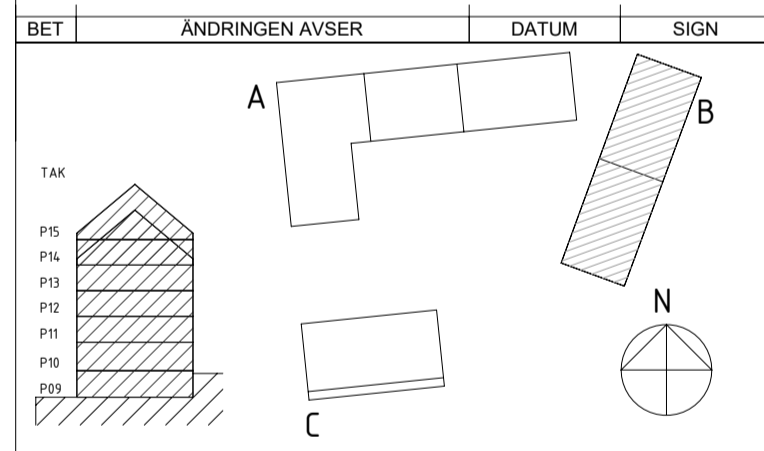

STATUS

HANDLING BYGGLOVSHANDLING

DATUM 23-03-10 GÖDKANT AV ÄNDRINGS PM

BESTÄLLARE

ATRIVM LJUNGBERG

PROJEKTNAMN NOBELBERGET KV. 7

OMRADE SICKLA

PROJEKTNUMMER ADRESS

DIARIENUMMER FASTIGHET

DISCIPLIN A1 FÖRETAG White Arkitekter AB

UPPDRAGSNUMMER 9171360100 SKAPAD AV KAROLINA MELLBERG

TELEFON 08-402 25 00 KONTAKTPERSON CHARLOTTE WALLANDER

BYGGNADSVÄRK 340818 PLUSHÖJD (RH 2000)


VÄNINGSPLAN VÄNINGSDEL DELOMRADE

SYSTEM

SPECIFIKATION HUS B, MÖT SÖDER OCH ÖST
 RITNINGSKATEGORI FASADER SKALA 1:100 FORMAT A1
 DOKUMENTNUMMER A1-400-3-340818-02



Elevation mot norr

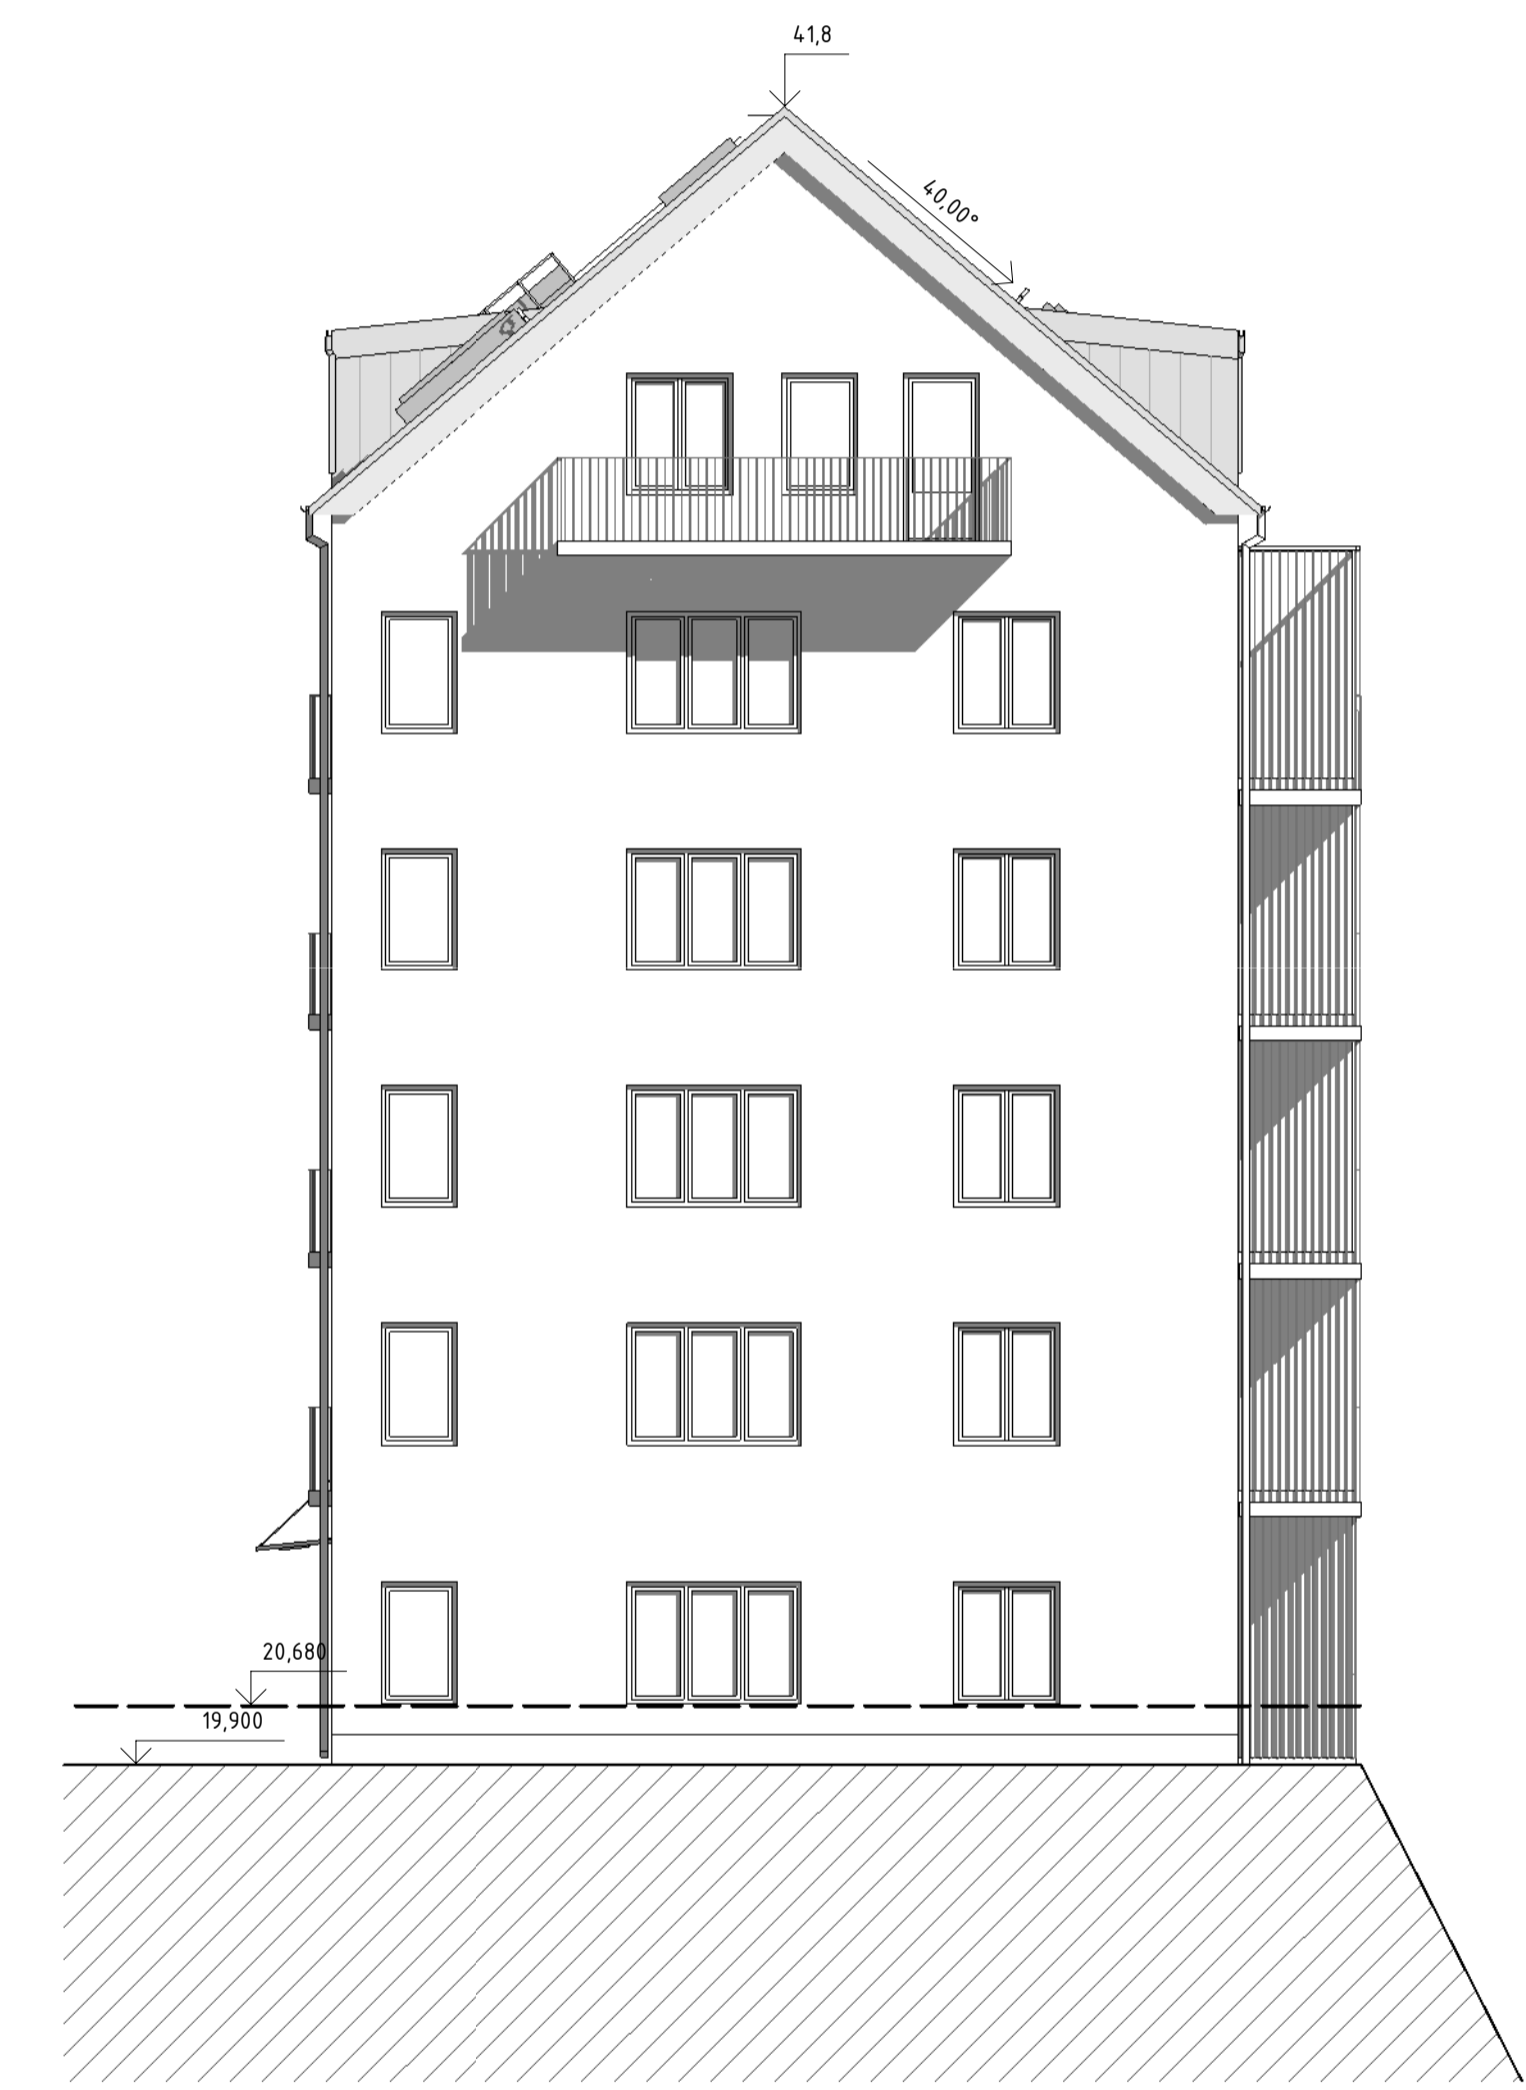

Elevation mot väst

FÖRKLARINGAR

Mått i millimeter.
 Plushöjder i meter enligt RH2000.

BV = Brandgasventilation
 VG = Ventgaller


BALKONGER
 Franska balkongräcken förses med brandhärdat glas på insida.

— Befintlig marknivå, utgår från NFM i Marklovshandling.

FÖRESKRIFTER

HÄNVISNINGAR

För material & kulör, se bilaga "Material, kulör och utförande av fasader"

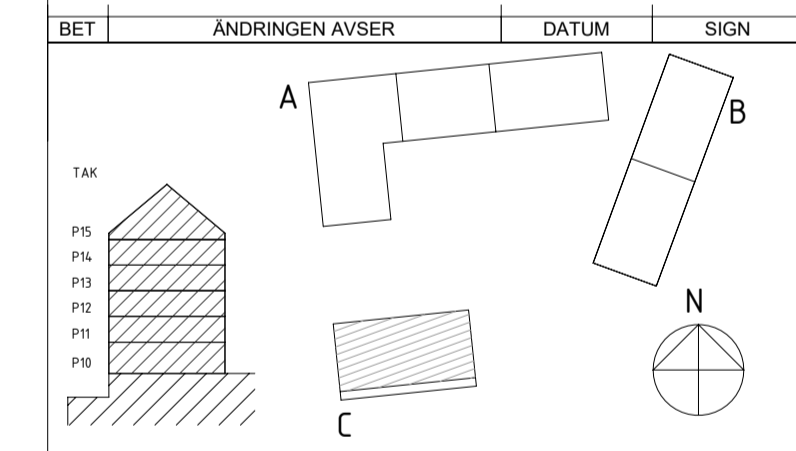


BET	ÄNDRINGEN AVSER	DATUM	SIGN
STATUS			
HANDLING BYGGLOVSHANDLING			
DATUM 23-03-10	GODKÄNT AV	ÄNDRINGS PM	

BESTÄLLARE

AL
 ATRIUM LJUNGBERG


PROJEKTNAMN NOBELBERGET KV. 7	
OMRADE SICKLA	
PROJEKTNUMMER	ADRESS
DIARIENUMMER	FASTIGHET
DISCIPLIN A1	FORETAG White Arkitekter AB
UPPDRAGSNUMMER 9171360100	SKAPAD AV KAROLINA MELLBERG
TELEFON 08-402 25 00	KONTAKTPERSON CHARLOTTA WALLANDER
BYGGNADSVÄRK 340819	PLUSHÖJD (RH 2000)
VÄNINGSPLAN	VÄNINGSDEL
DELOMRADE	
SYSTEM	

SPECIFIKATION HUS C, MOT NORR OCH VÄST		SKALA 1:100	FORMAT A1
RITNINGSKATEGORI SEKTIONER		DOKUMENTNUMMER A1-400-3-340819-01	

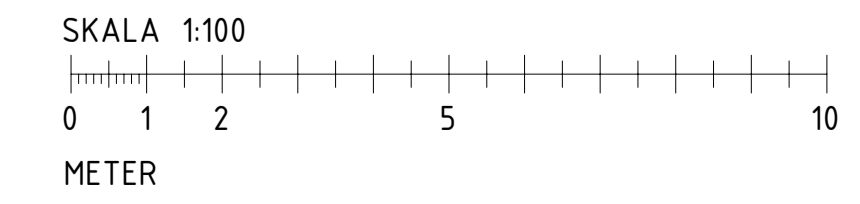



Elevation mot söder

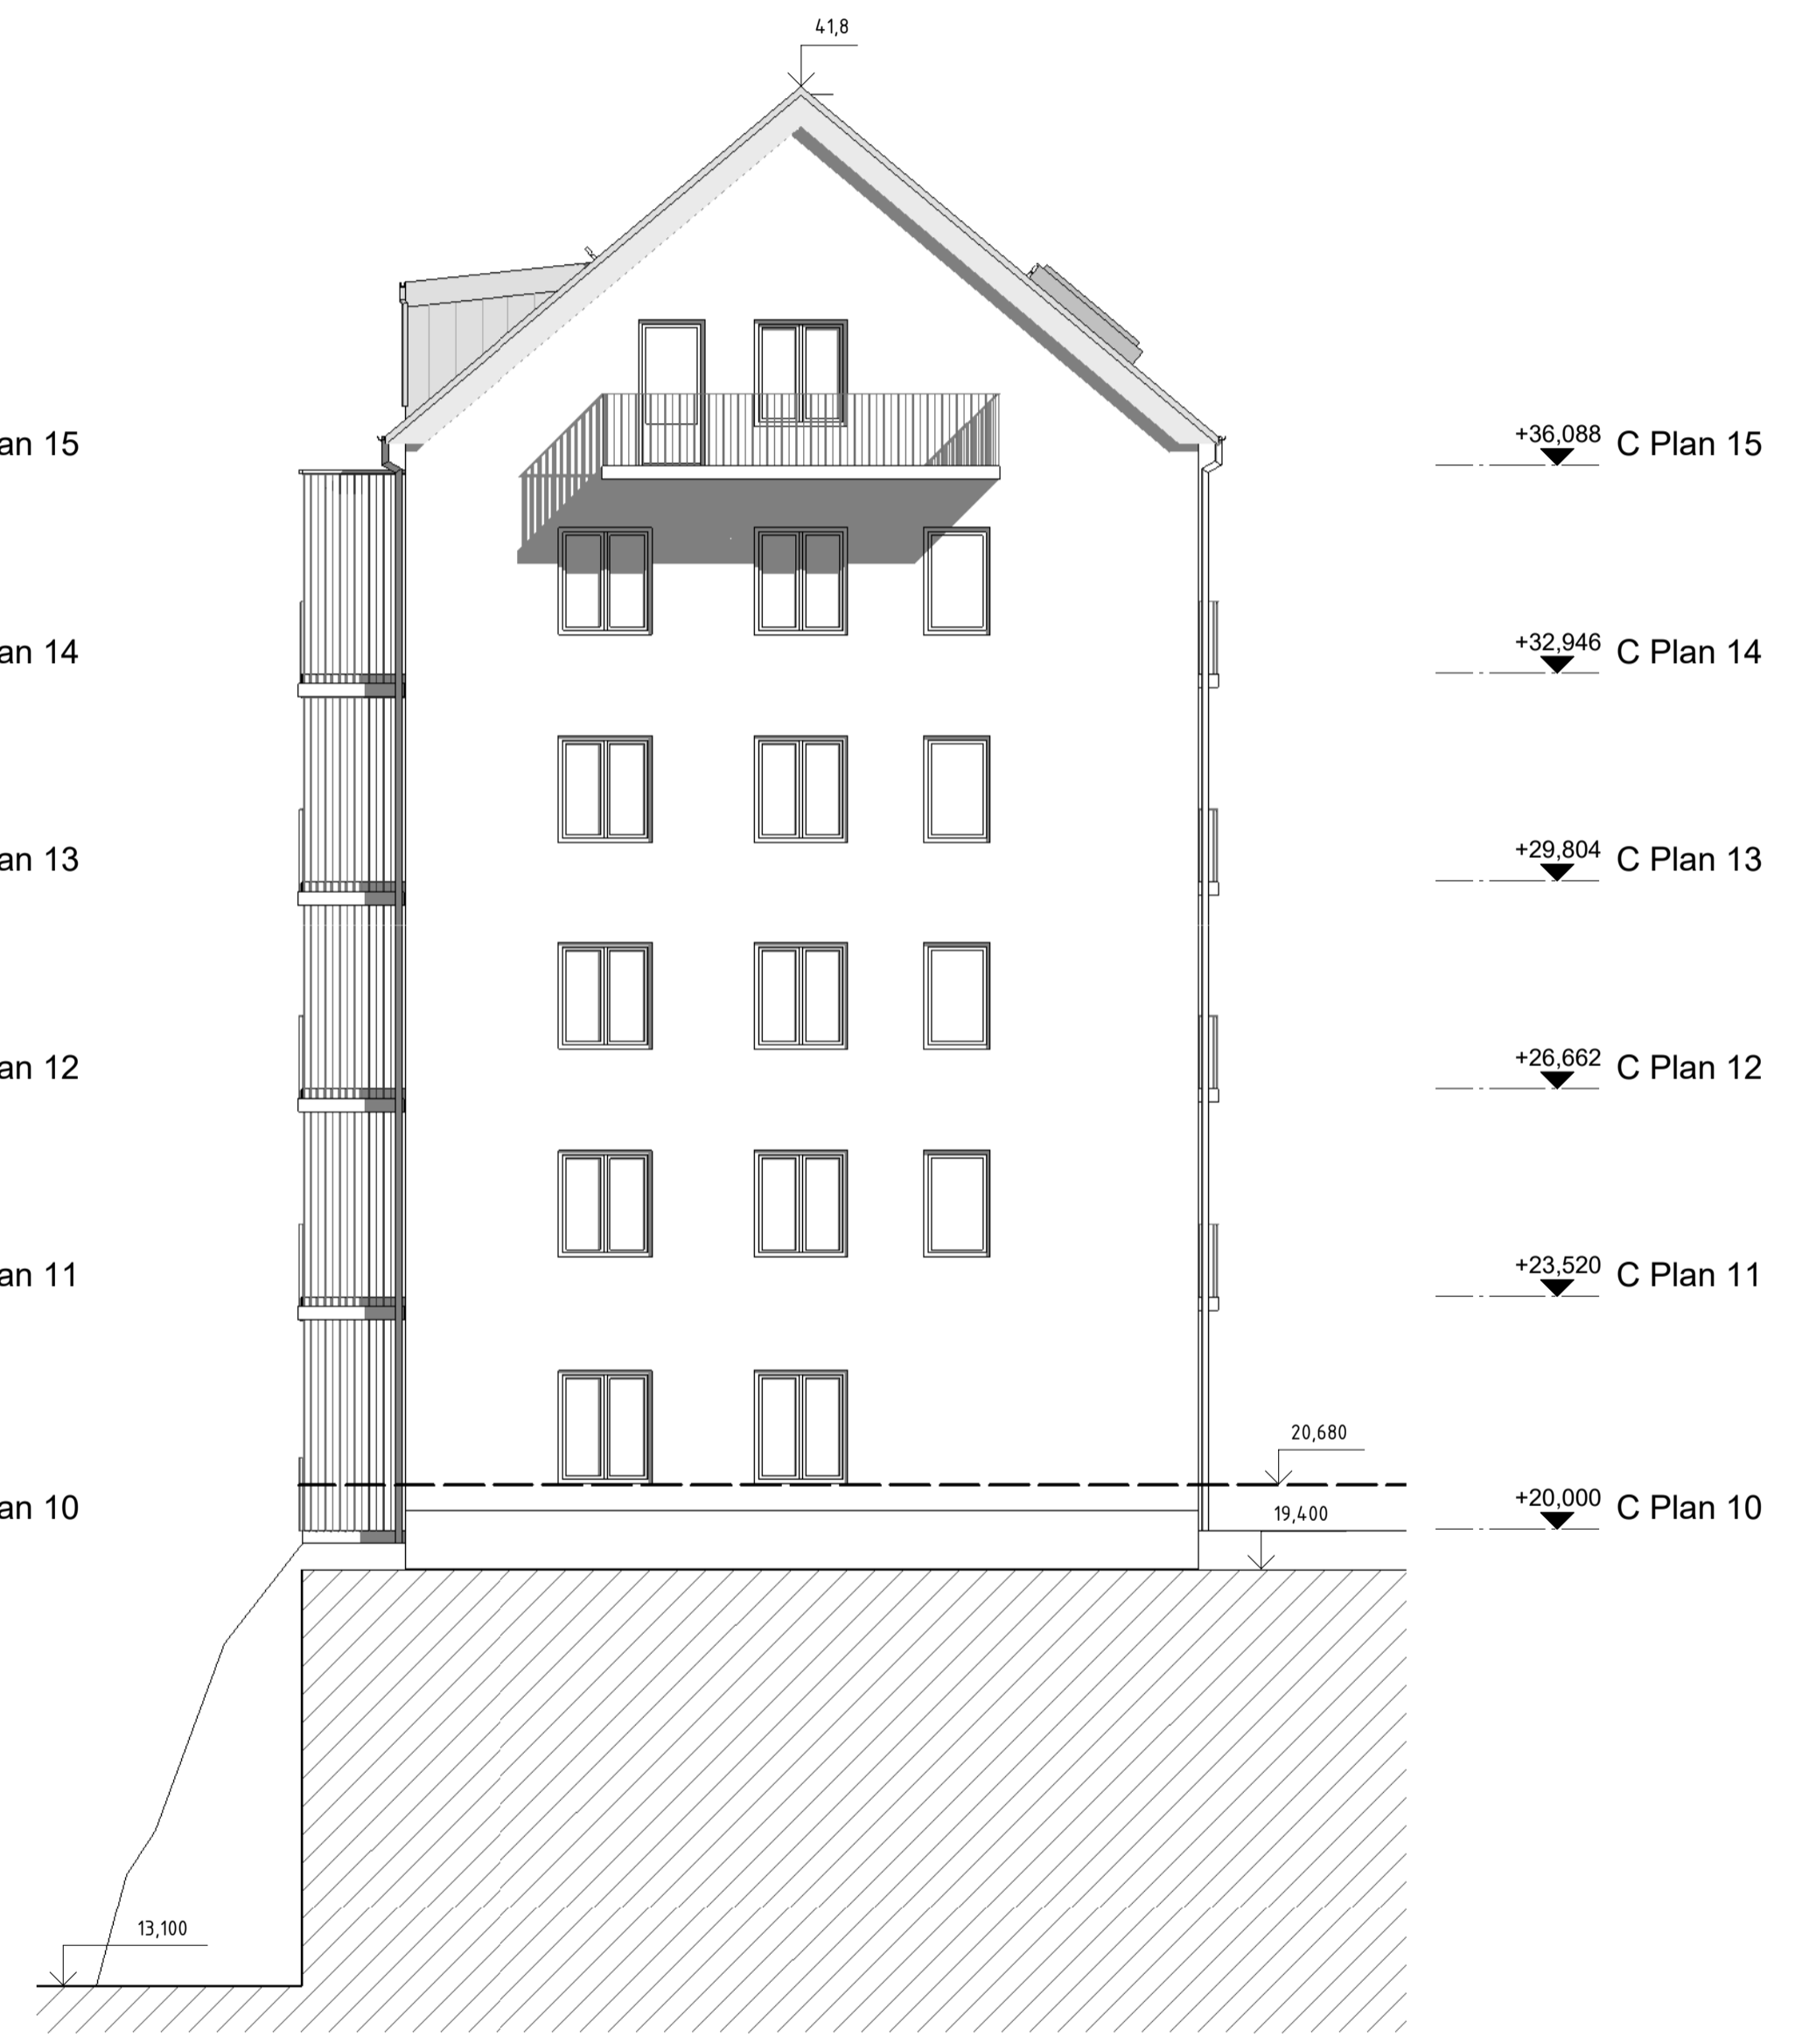

Elevation mot öst

FÖRKLARINGAR

Mått i millimeter.
 Plushöjder i meter enligt RH2000.

BV = Brandgasventilation
 VG = Ventgaller


BALKONGER
 Franska balkongräcken förses med brandhärdat glas på insida.


— Befintlig marknivå, utgår från NFM i Marklovshandling.

FÖRESKRIFTER

HÄNVISNINGAR

För material & kulör, se bilaga
 "Material, kulör och utförande av fasader"

BET	ÄNDRINGEN AVSER	DATUM	SIGN
	A		B
TAK			N
P15			
P14			
P13			
P12			
P11			
P10			
STATUS			
HANDLING BYGGLOVSHANDLING			
DATUM 23-03-10	GOCKANT AV	ÄNDRINGS PM	
BESTÄLLARE			
 AL ATRIUM LJUNGBERG			
PROJEKTNAMN NOBELBERGET KV. 7			
OMRADE SICKLA			
PROJEKTNUMMER	ADRESS		
DIARIENUMMER	FASTIGHET		
DISCIPLIN A1	FORETAG White Arkitekter AB		
UPPDRAGSNUMMER 9171360100	SKAPAD AV KAROLINA MELLBERG		
TELEFON 08-402 25 00	KONTAKTPERSON CHARLOTTE WALLANDER		
BYGGNADSVÄRK 340819	PLUSHÖJD (RH 2000)		
VÄNINGSPLAN	VÄNINGSDEL	DELOMRADE	
SYSTEM			
SPECIFIKATION HUS C, MOT SÖDER OCH ÖST			
RITNINGSKATEGORI SEKTIONER	SKALA 1:100	FORMAT A1	
DOKUMENTNUMMER A1-400-3-340819-02			

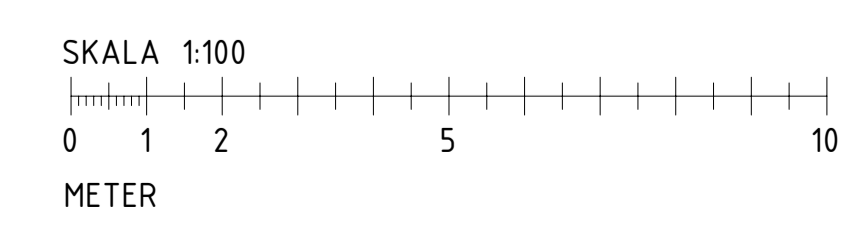

FÖRKLARINGAR


- Mått i millimeter.
- Plushöjder i meter enligt RH2000.
- Medelmarksnivå
- Skyddszon gräns
- SB Schaktbotten

FÖRESKRIFTER


HÄNVISNINGAR



- +36,510 A Plan 15
- +33,368 A Plan 14
- +30,226 A Plan 13
- +27,084 A Plan 12
- +23,942 A Plan 11
- +20,600 A Plan 10
- +17,400 A Plan 09

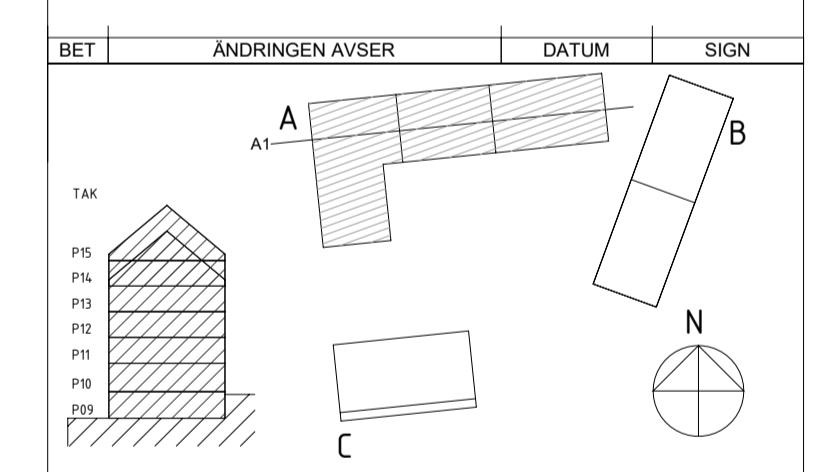

BET	ÄNDRINGEN AVSER	DATUM	SIGN
STATUS			
HANDLING BYGGLOVSHANDLING			
DATUM 23-03-10	GODKÄNT AV	ÄNDRINGS PM	
BESTÄLLARE			
PROJEKTNAMN NOBELBERGET KV. 7			
OMRADE SICKLA			
PROJEKTNUMMER	ADDRESS		
DIARIENUMMER	FASTIGHET		
DISCIPLIN A1	FORETAG White Arkitekter AB		
UPPDRAGSNUMMER 9171360100	SKAPAD AV KAROLINA MELLBERG		
TELEFON 08-402 25 00	KONTAKTPERSON CHARLOTTE WALLANDER		
BYGGNADSVÄRK 340817	PLUSHÖJD (RH 2000)		
VÄNINGSPLAN	VÄNINGSDEL	DELOMRADE	
SYSTEM			
SPECIFIKATION HUS A LANGDSEKTION			
RITNINGSKATEGORI SEKTIONER			SKALA 1:100
DOKUMENTNUMMER A1-400-2-340817-01			FORMAT A1

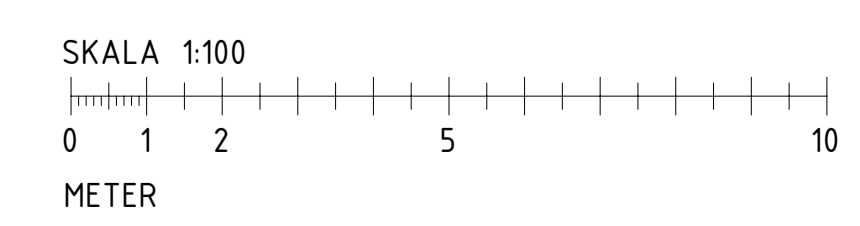




FÖRKLARINGAR

- Mått i millimeter.
- Plushöjder i meter enligt RH2000.
- Medelmarksnivå
- Skyddszon gräns
- SB Schaktbotten

FÖRESKRIFTER



HÄNVISNINGAR

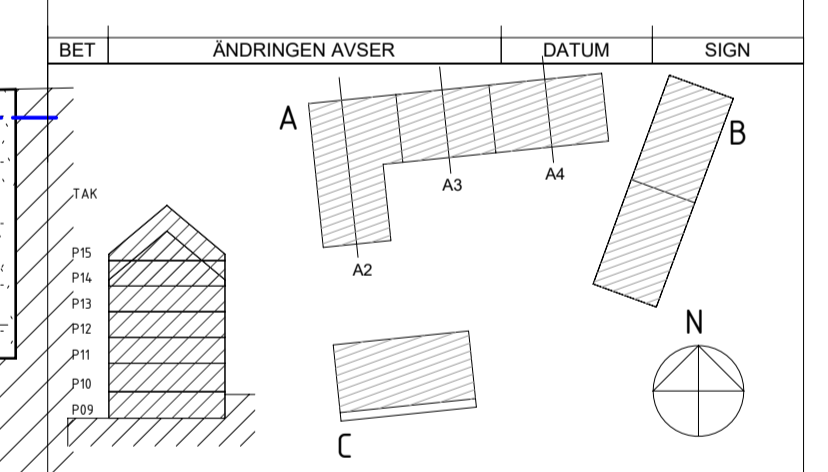



STATUS	
HANDLING BYGGLOVSHANDLING	
DATUM 23-03-10	GOCKANT AV ÄNDRINGS PM
BESTÄLLARE	
PROJEKTNAMN NOBELBERGET KV. 7	
OMRADE SICKLA	
PROJEKTNUMMER	ADRESS
DIARIENUMMER	FASTIGHET
DISCIPLIN A1	FORETAG White Arkitekter AB
UPPDRAGSNUMMER 9171360100	SKAPAD AV KAROLINA MELLBERG
TELEFON 08-402 25 00	KONTAKTPERSON CHARLOTTE WALLANDER
BYGGNADSVÄRK 340817	PLUSHÖJD (RH 2000)
VÄNINGSPLAN	VÄNINGSDEL
DELOMRADE	
SYSTEM	
SPECIFIKATION HUS A TVÄRSEKTION	
RITNINGSKATEGORI	SKALA 1:100
DOKUMENTNUMMER	FORMAT A1
A1-400-2-340817-02	




B1-B1

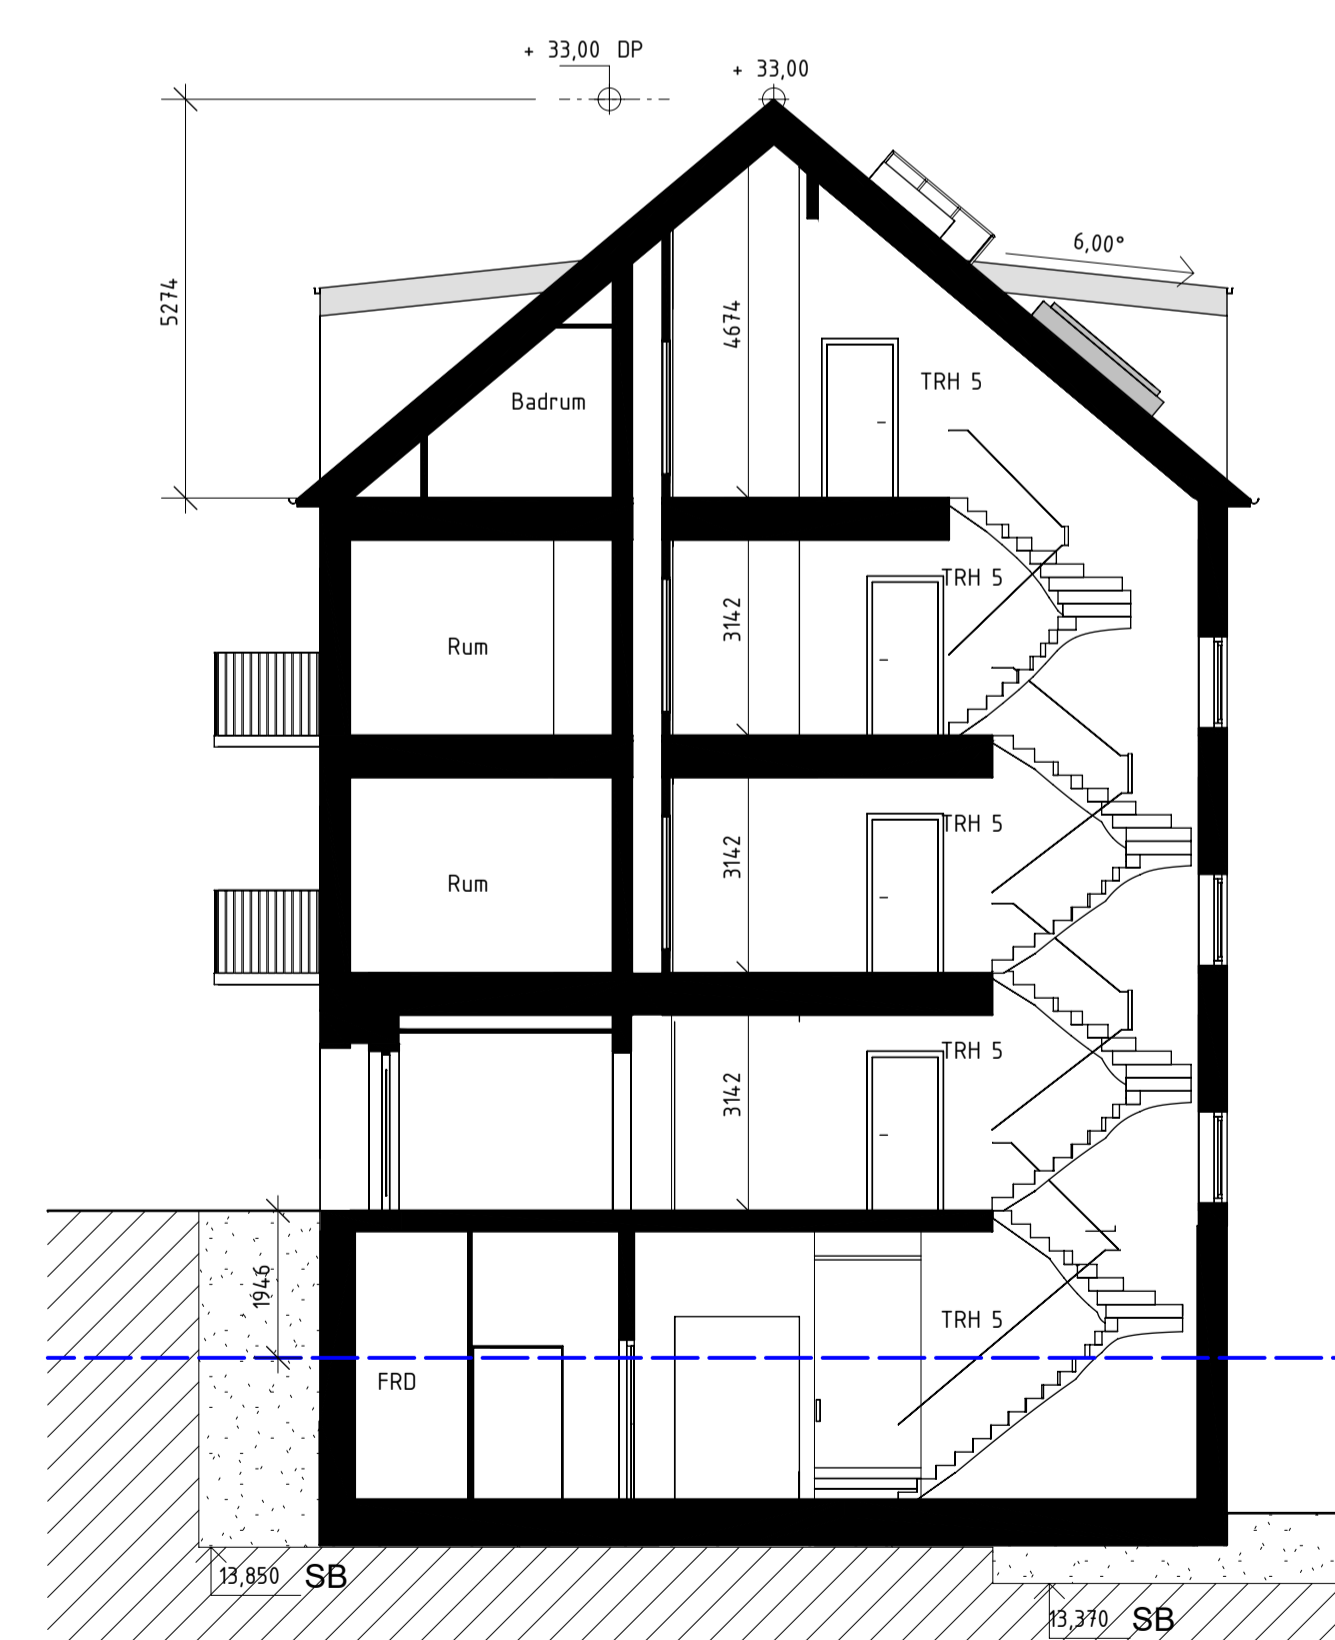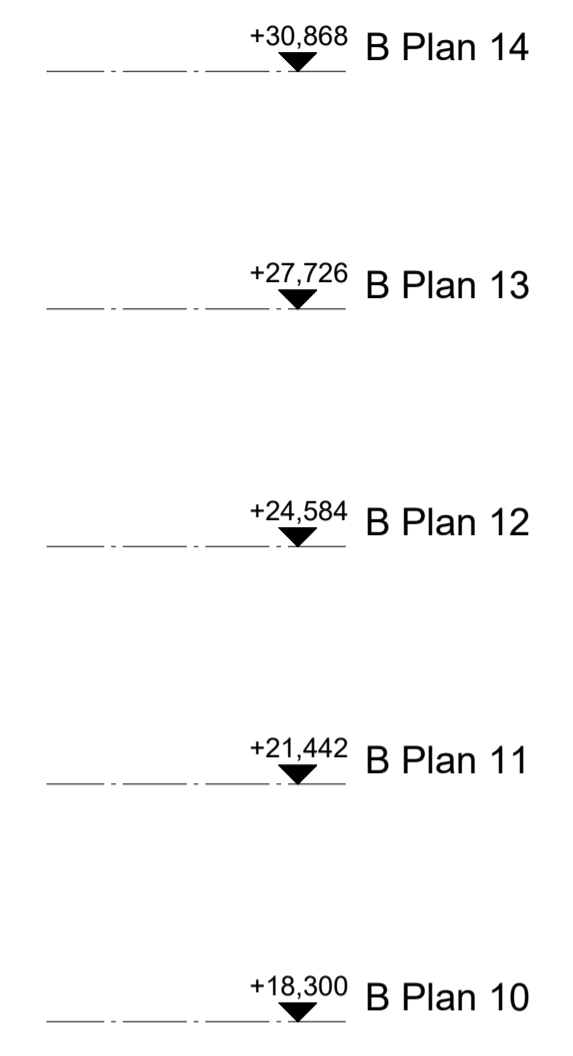

B2-B2

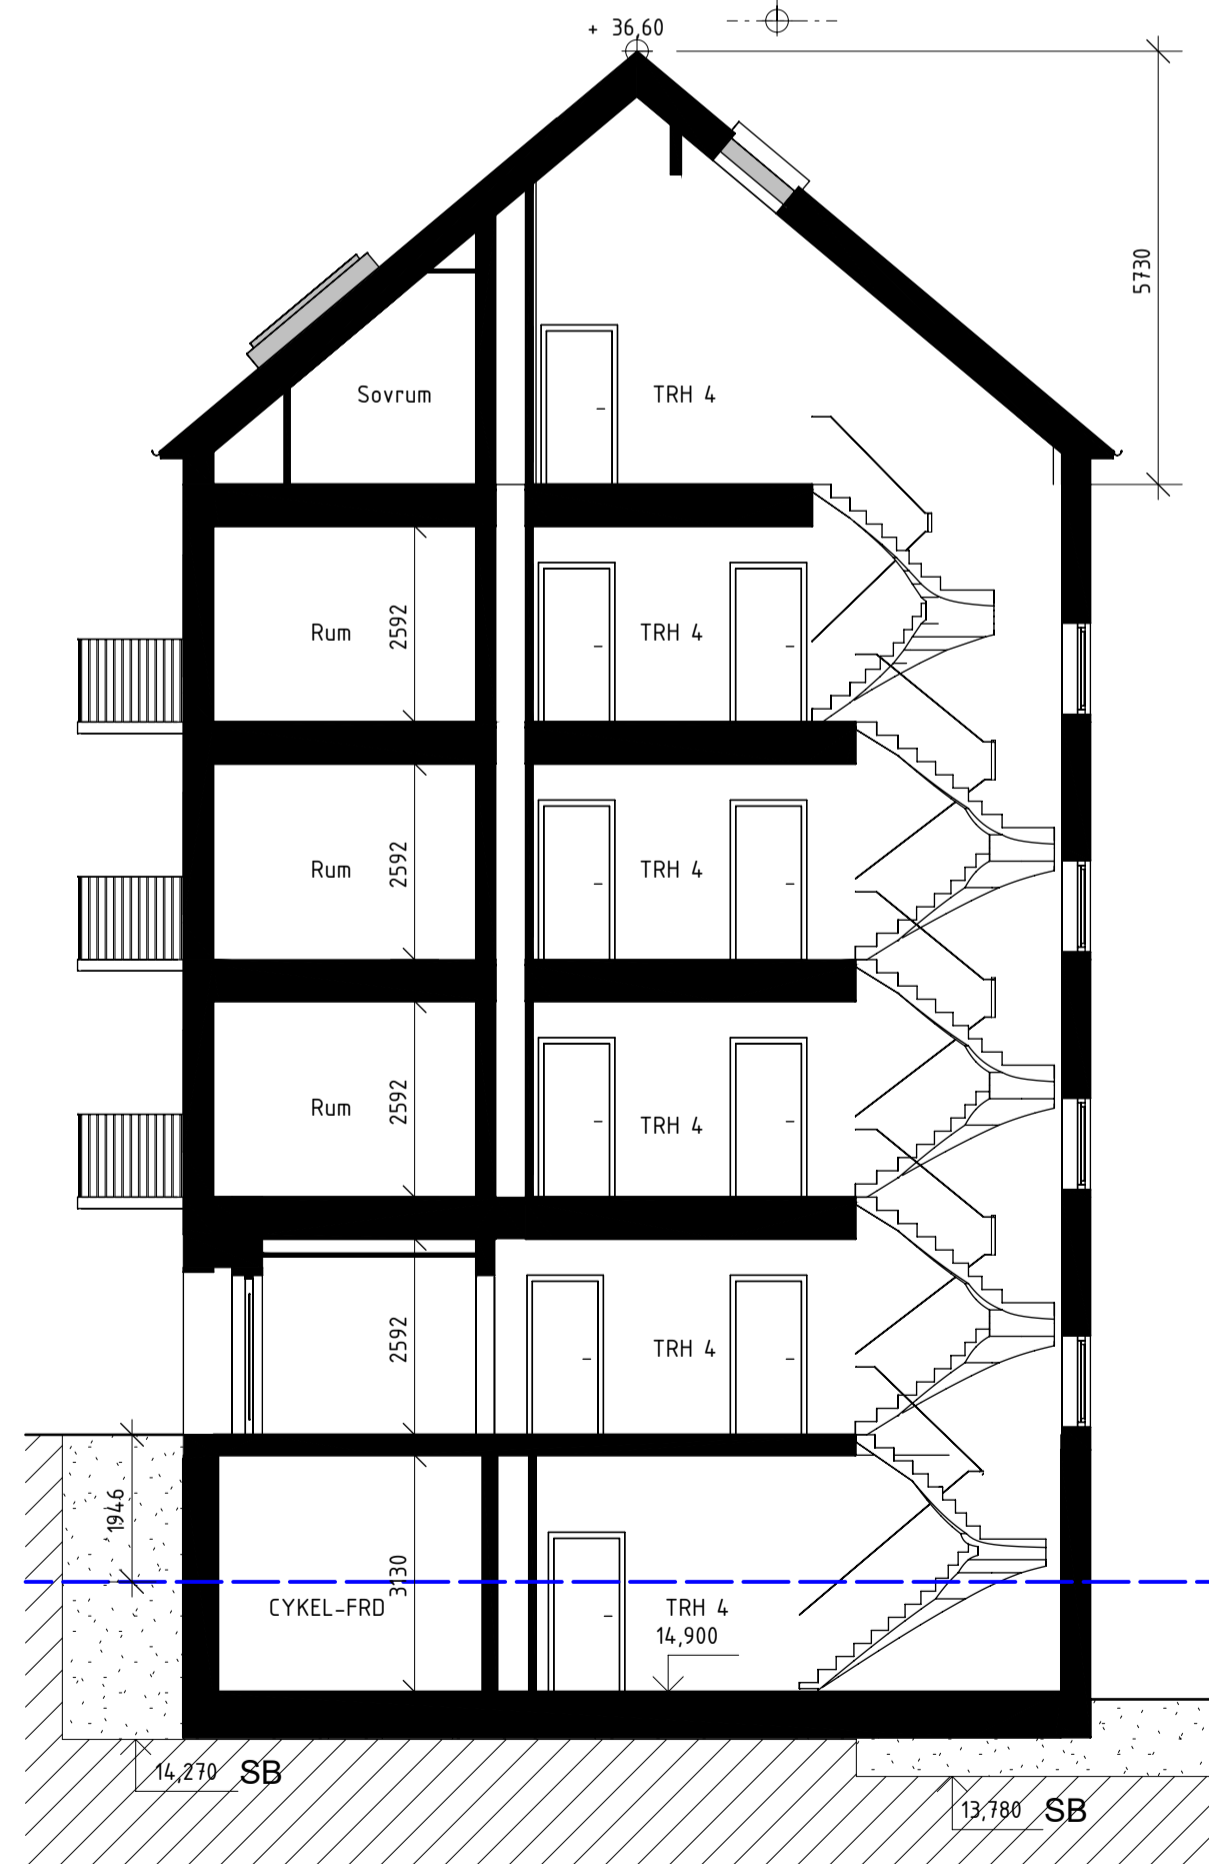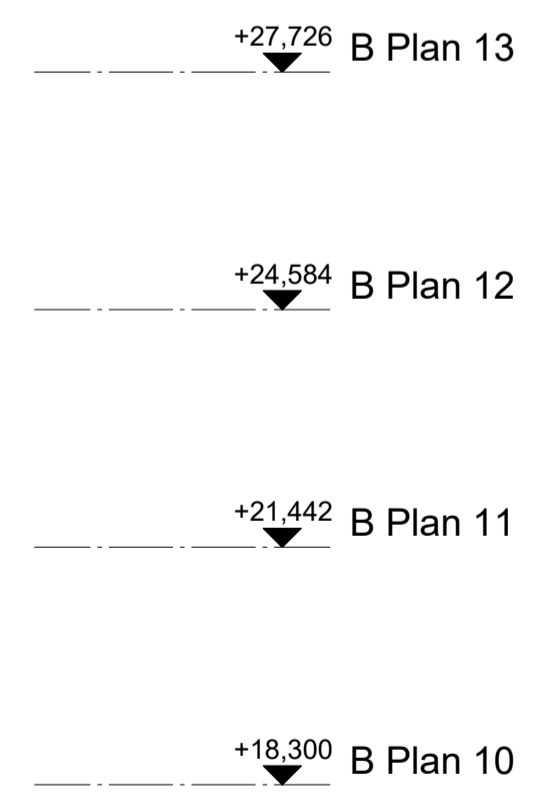

B3-B3

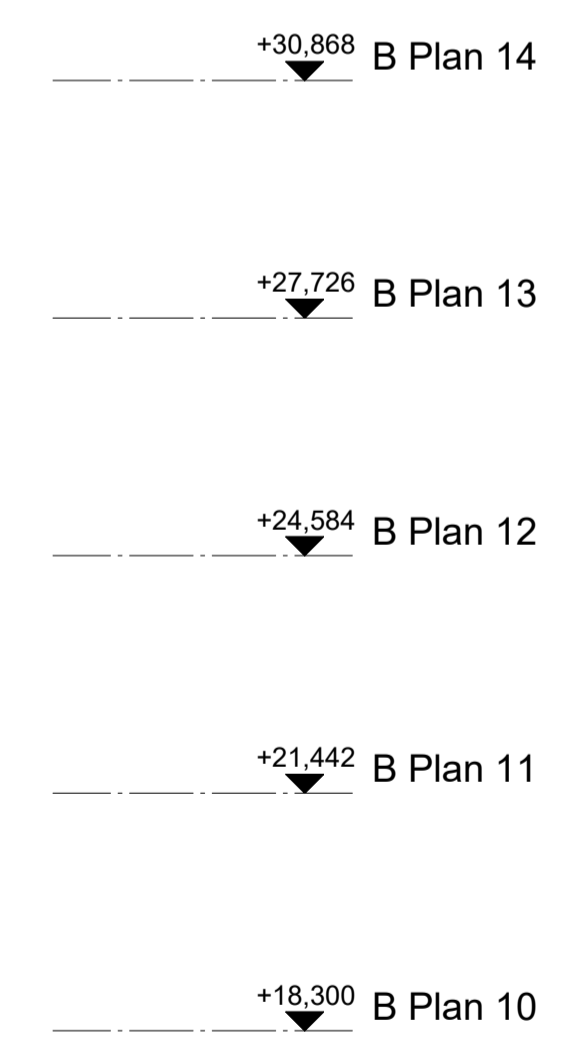


FÖRKLARINGAR


- Mått i millimeter.
- Plushöjder i meter enligt RH2000.
- Medelmarksnivå
- Skyddszon gräns
- SB Schaktbotten

FÖRESKRIFTER

HÄNVISNINGAR

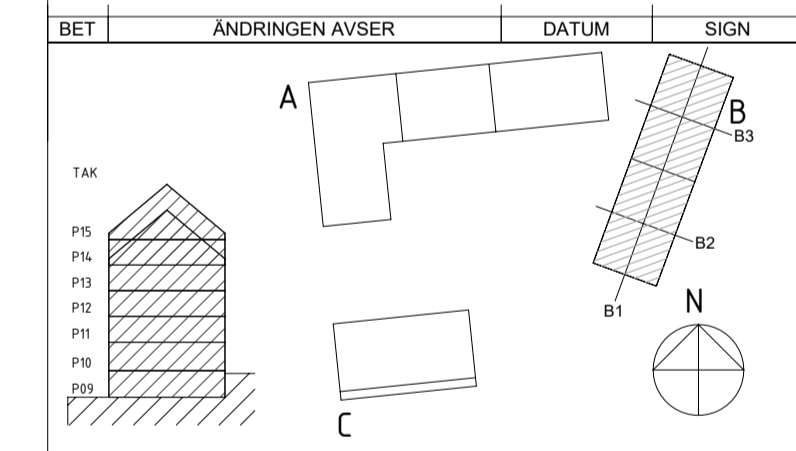


BET	ÄNDRINGEN AVSER	DATUM	SIGN
STATUS			
HANDLING BYGGLOVSHANDLING			
DATUM 23-03-10	GODKÄNT AV	ÄNDRINGS PM	
BESTÄLLARE			
PROJEKTNAMN NOBELBERGET KV. 7			
OMRADE SICKLA			
PROJEKTNUMMER	ADRESS		
DIARIENUMMER	FASTIGHET		
DISCIPLIN A1	FORETAG White Arkitekter AB		
UPPDRAGSNUMMER 9171360100	SKAPAD AV KAROLINA MELLBERG		
TELEFON 08-402 25 00	KONTAKTPERSON CHARLOTTA WALLANDER		
BYGGNADSVÄRK 340818	PLUSHÖJD (RH 2000)		
VÄNINGSPLAN	VÄNINGSDEL	DELOMRADE	
SYSTEM			
SPECIFIKATION HUS B			
RITNINGSKATEGORI SEKTIONER			SKALA 1:100
DOKUMENTNUMMER A1-400-2-340818-01			FORMAT A1

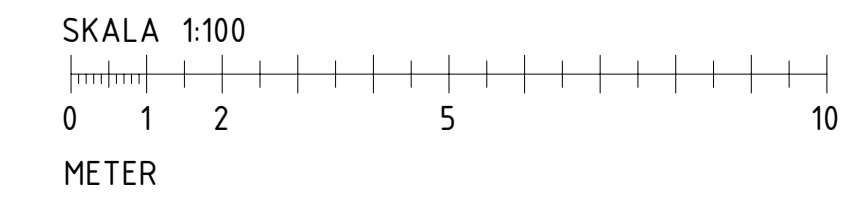




C1-C1

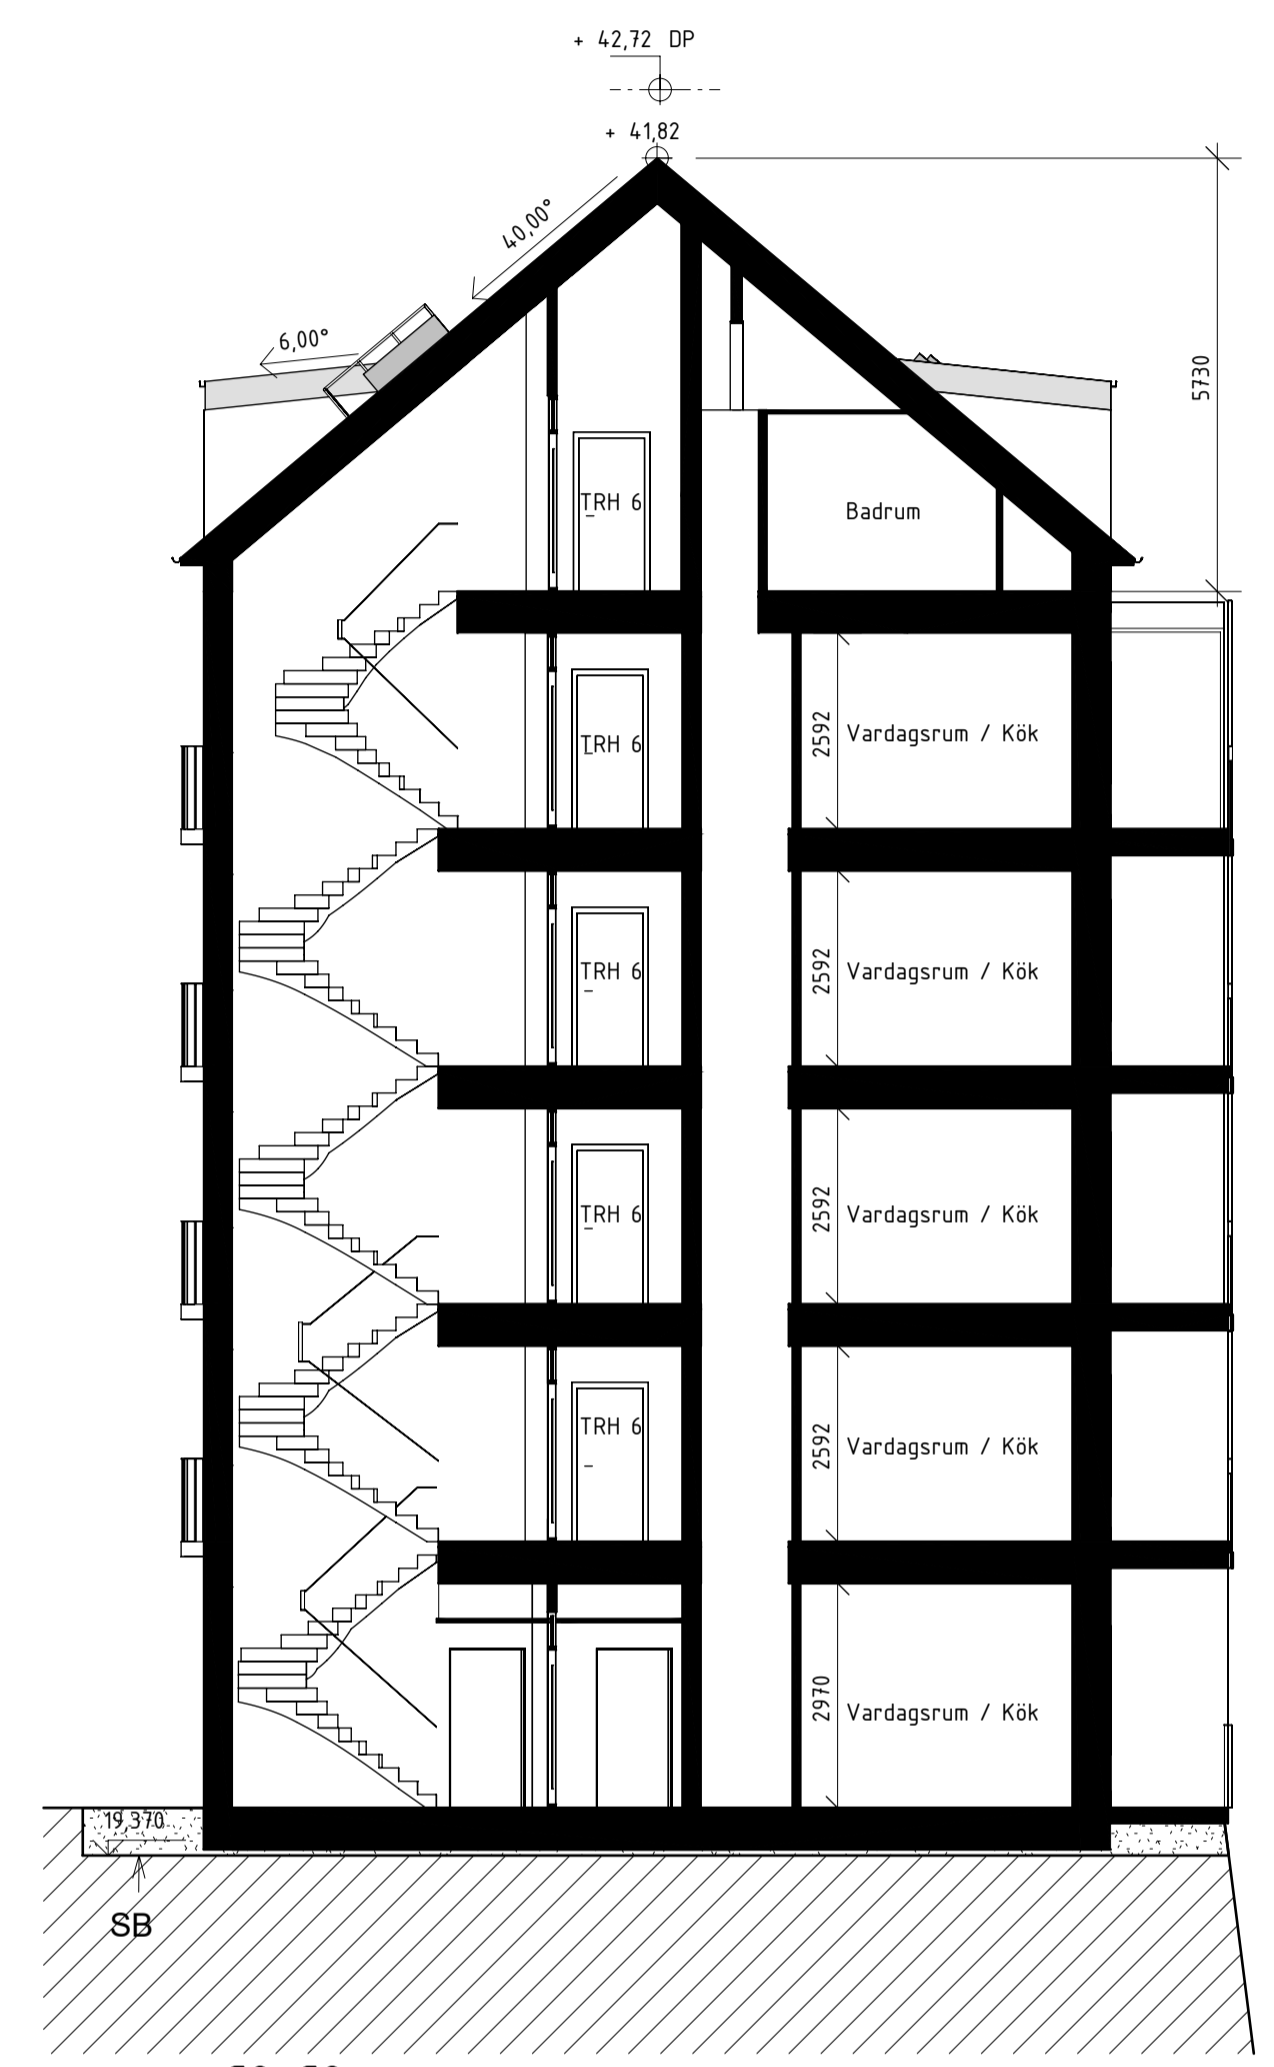

C2-C2

- +36,088 C Plan 15
- +32,946 C Plan 14
- +29,804 C Plan 13
- +26,662 C Plan 12
- +23,520 C Plan 11
- +20,000 C Plan 10

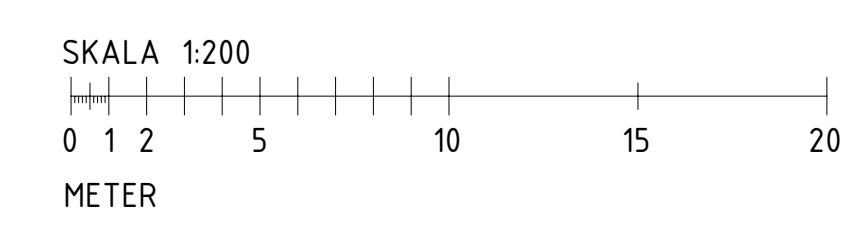


FÖRKLARINGAR


- Mått i millimeter.
- Plushöjder i meter enligt RH2000.
- Medelmarksnivå
- Skyddszon gräns
- SB Schaktbotten

FÖRESKRIFTER

HÄNVISNINGAR

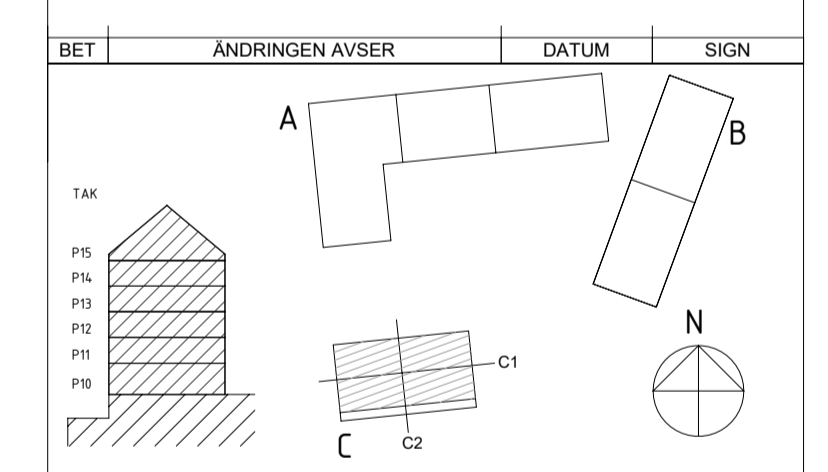

BET	ANDRINGEN AVSER	DATUM	SIGN
<p>STATUS</p> <p>HANDLING BYGGLOVSHANDLING</p> <p>DATUM 23-03-10 GODKÄNT AV ANDRINGS PM</p> <p>BESTÄLLARE</p> <p style="text-align: center;">AL ATRIUM LJUNGBERG</p> <p>PROJEKTNAMN NOBELBERGET KV. 7</p> <p>OMRADE SICKLA</p> <p>PROJEKTNUMMER ADRESS</p> <p>DIARIENUMMER FASTIGHET</p> <p>DISCIPLIN A1 FORETAG White Arkitekter AB</p> <p>UPPDRAGSNUMMER 9171360100 SKAPAD AV KAROLINA MELLBERG</p> <p>TELEFON 08-402 25 00 KONTAKTPERSON CHARLOTTA WALLANDER</p> <p>BYGGNADSVÄRK 340819 PLUSHÖJD (RH 2000)</p> <p>VÄNINGSPLAN VÄNINGSDEL DELOMRADE</p> <p>SYSTEM</p> <p>SPECIFIKATION</p> <p>HUS C</p> <p>RITNINGSKATEGORI</p> <p>SEKTIONER</p> <p>DOKUMENTNUMMER</p> <p>A1-400-2-340819-01</p>			
SKALA	1:100	FORMAT	A1

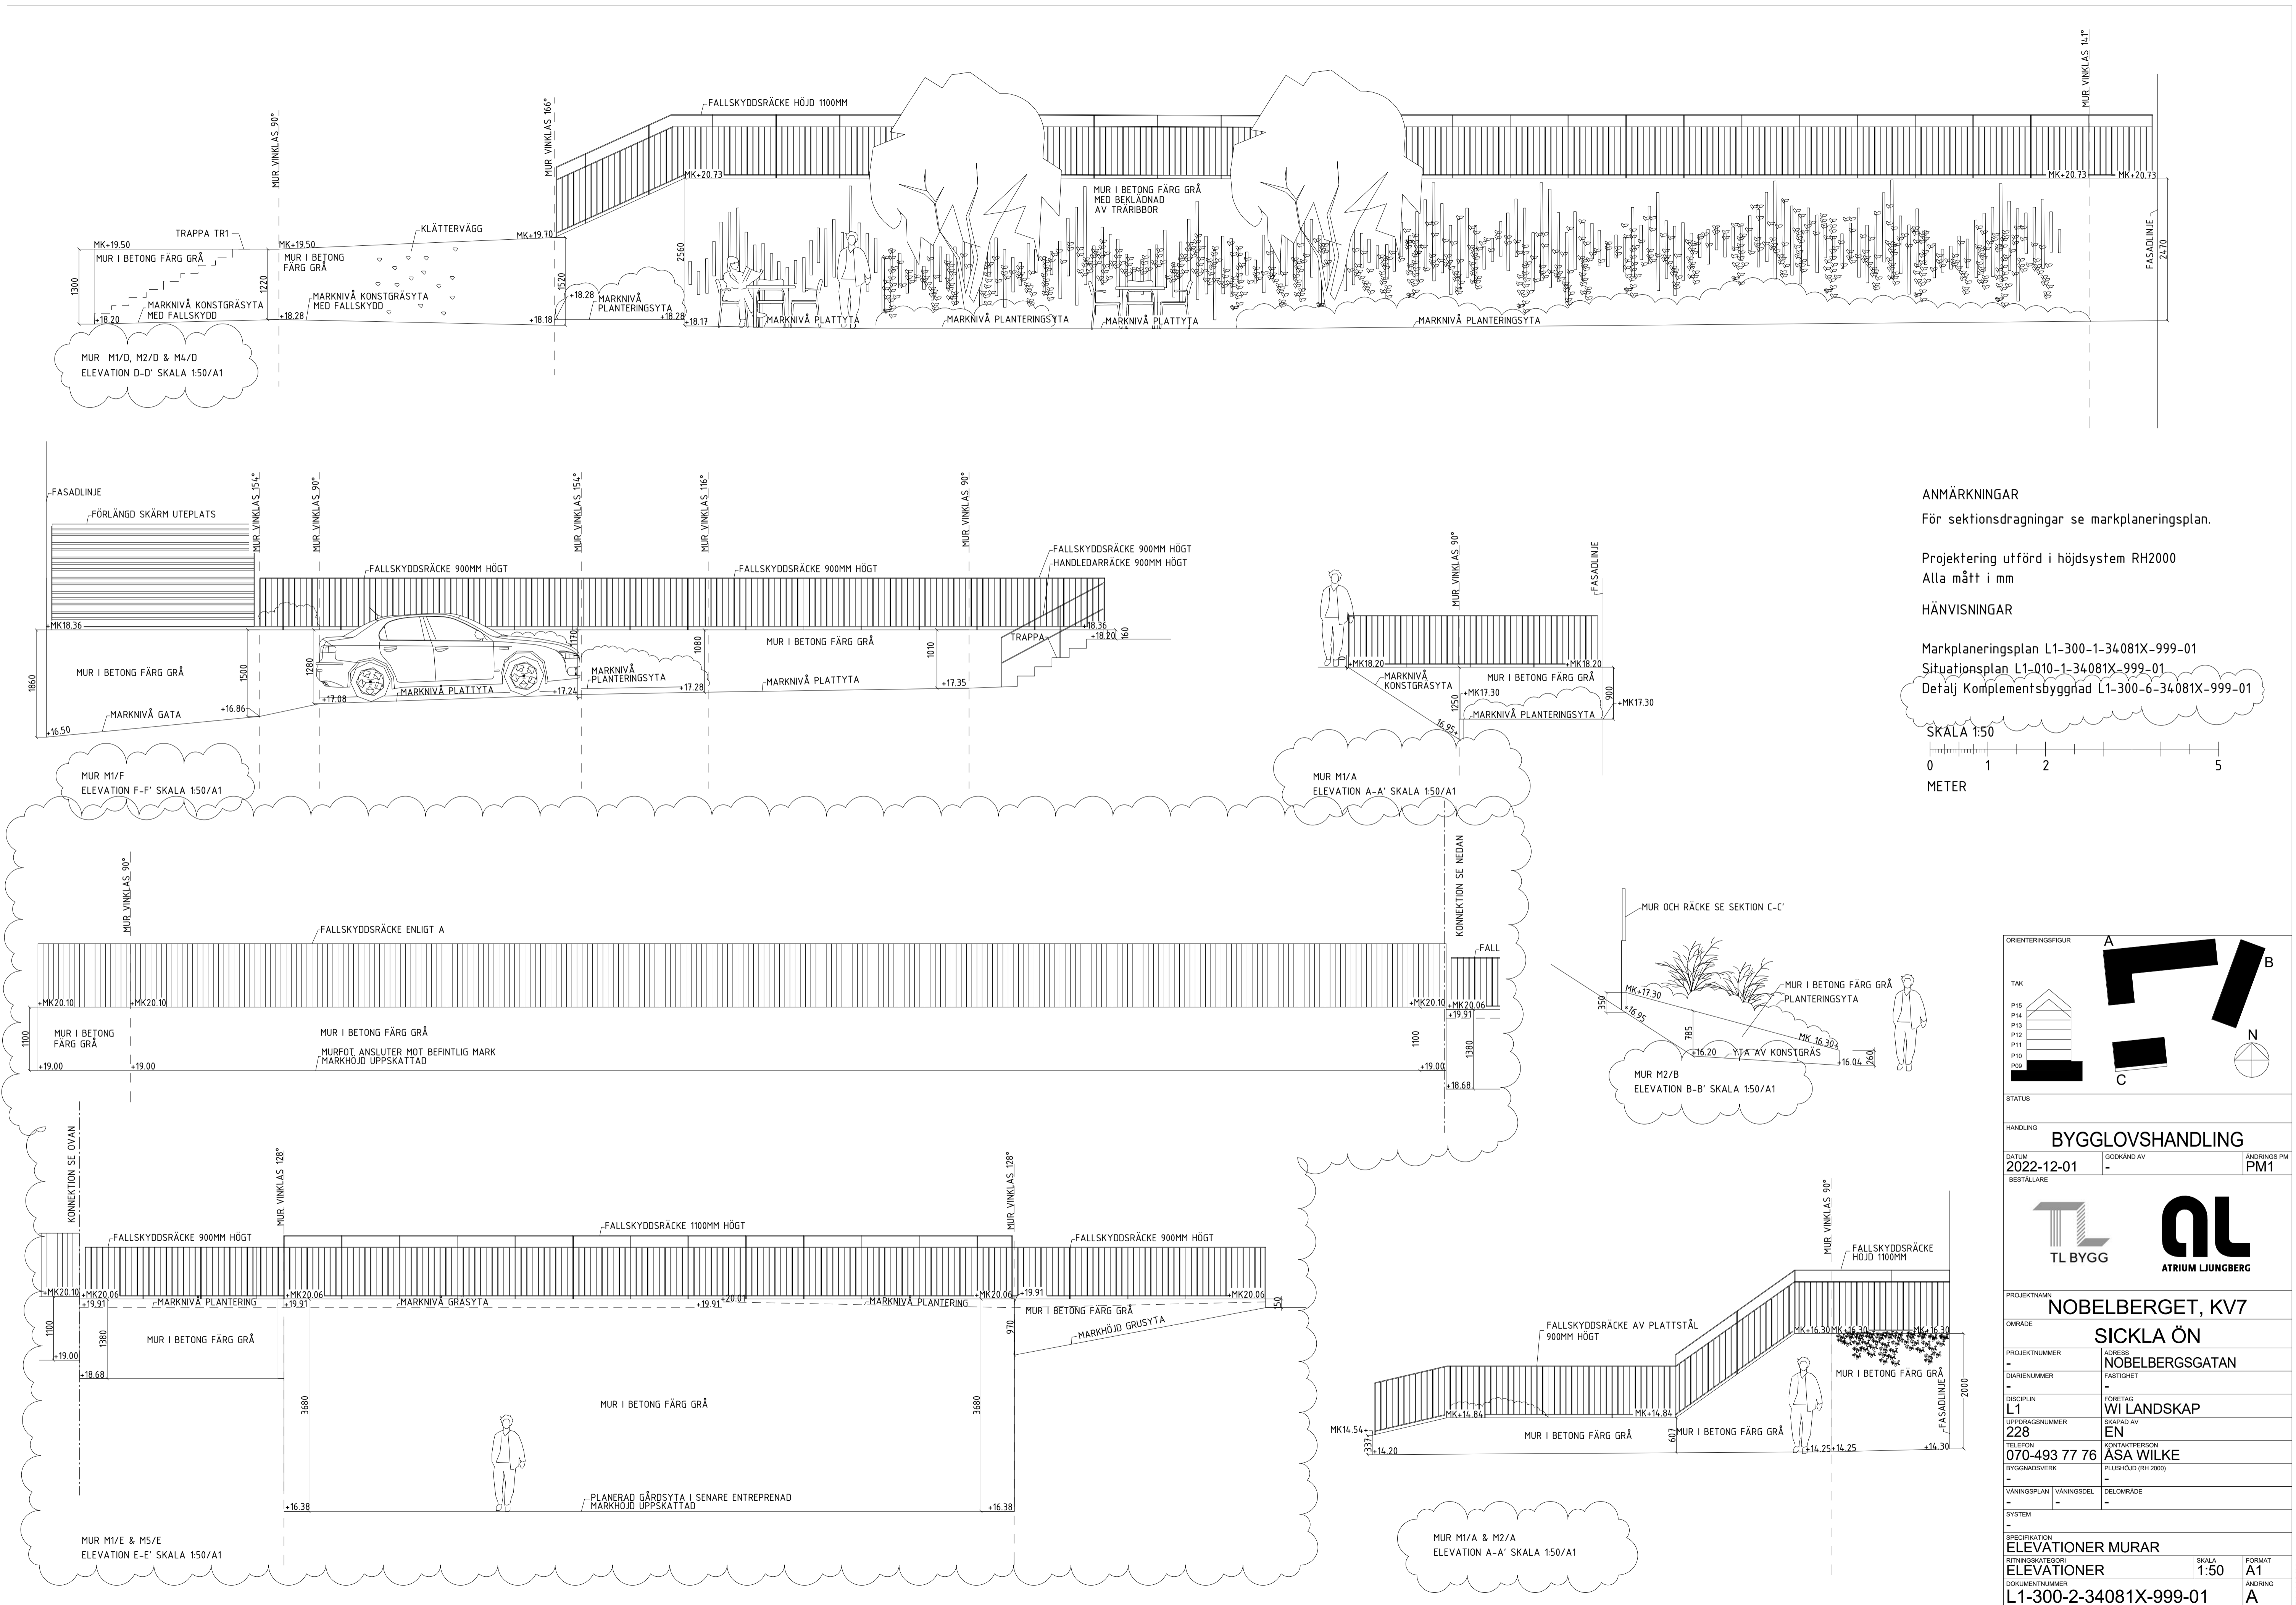

ANMÄRKNINGAR
 För sektionsdragningar se markplaneringsplan.




Projektering utförd i höjdsystem RH2000
 Alla mått i mm

HÄNVISNINGAR

Markplaneringsplan L1-300-1-34081X-999-01
 Situationsplan L1-010-1-34081X-999-01
 Detalj Komplementsbyggnad L1-300-6-34081X-999-01

SKALA 1:50


METER

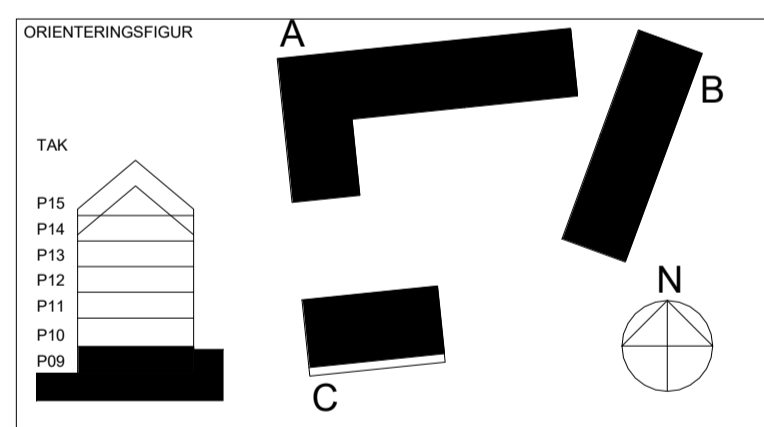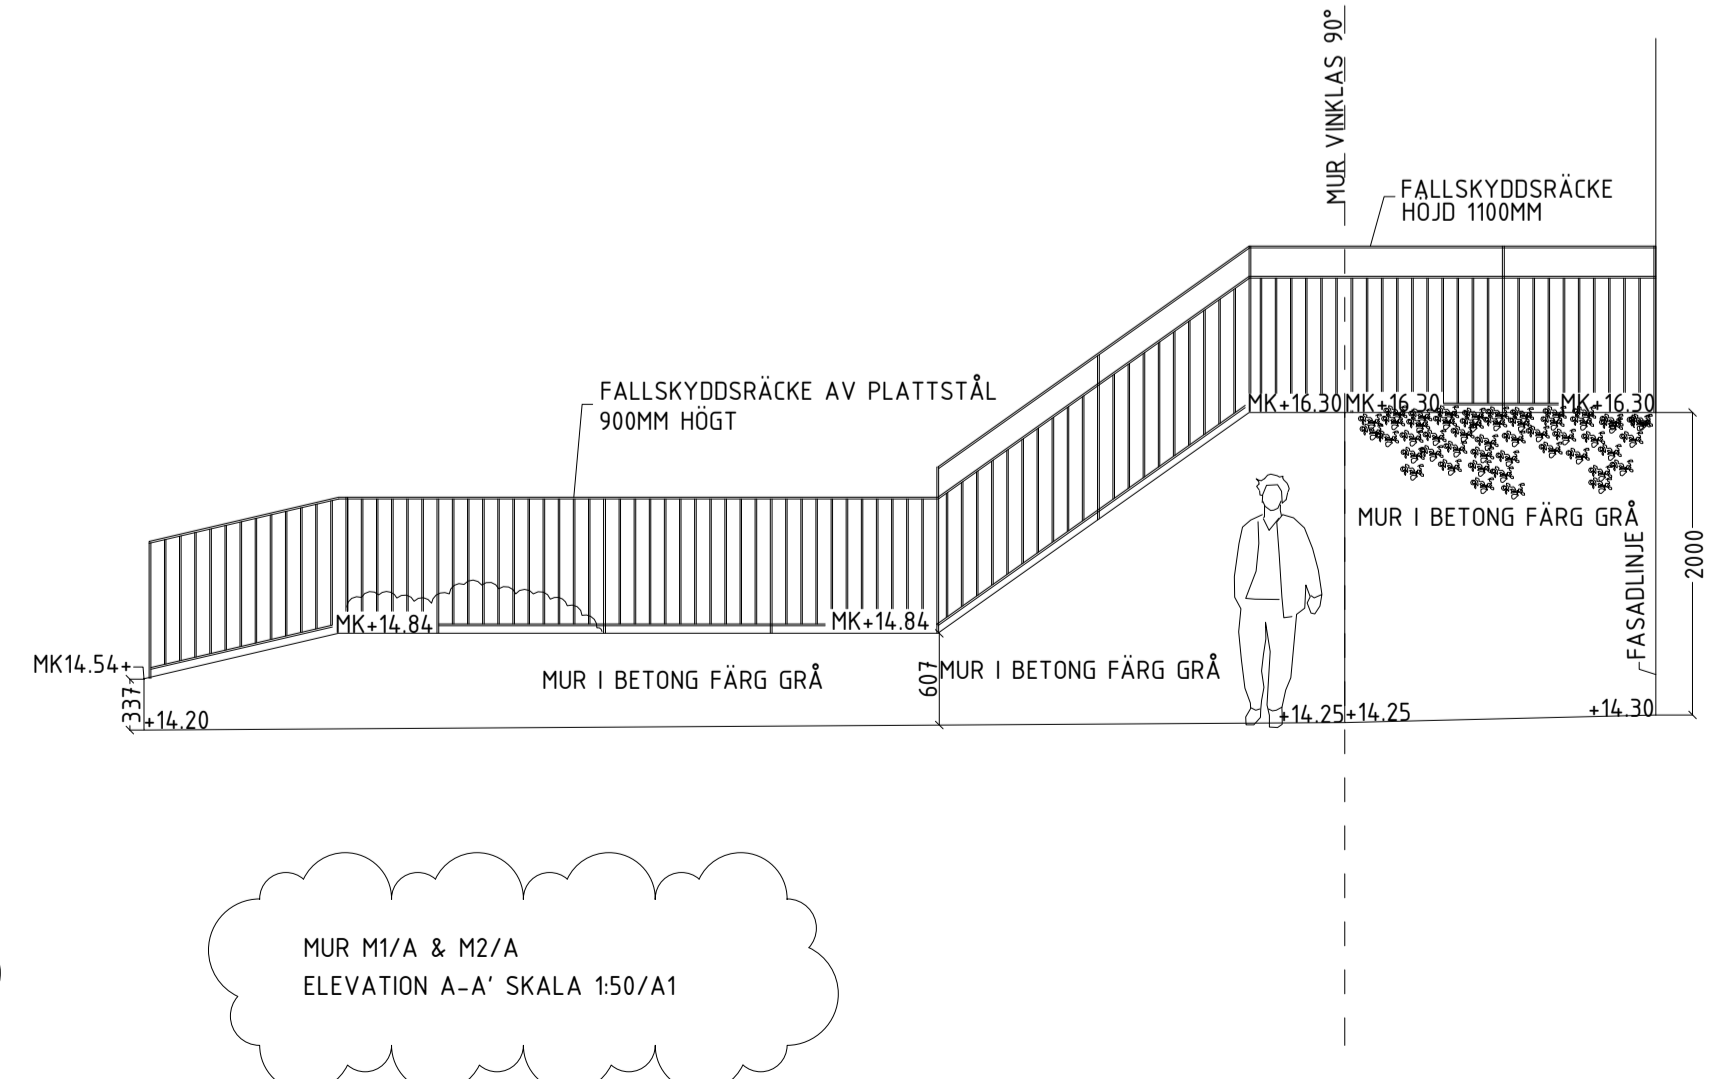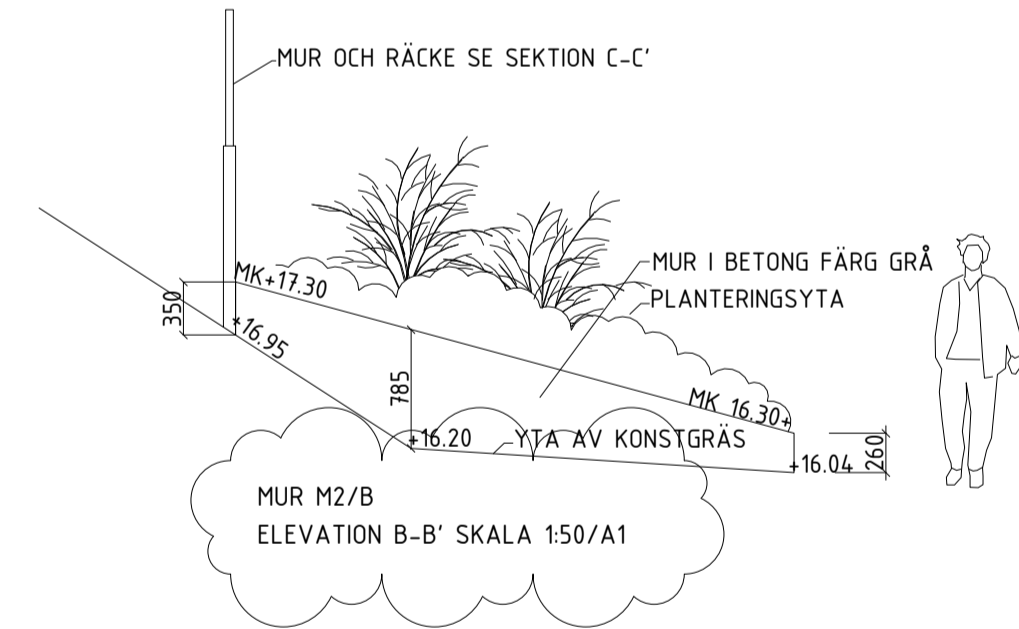


STATUS		
HANDLING BYGGLOVSHANDLING		
DATUM	GODKÄND AV	ÄNDRINGS PM
2022-12-01	-	PM1
BESTÄLLARE		
PROJEKTNAMN NOBELBERGET, KV7		
OMRÅDE SICKLA ÖN		
PROJEKTNUMMER	ADRESS	
-	NOBELBERGSGATAN	
DIARIENUMMER	FASTIGHET	
-	-	
DISCIPLIN	FÖRETAG	
L1	WI LANDSKAP	
UPPDRAGSNUMMER	SKAPAD AV	
228	EN	
TELEFON	KONTAKTPERSON	
070-493 77 76	ÅSA WILKE	
BYGGNADSVÄRK	PLUSHÖJD (RH 2000)	
-	-	
VÄNINGSPLAN	VÄNINGSDEL	DELOMRÅDE
-	-	-
SYSTEM		
-		
SPECIFIKATION		
ELEVATIONER MURAR		
RITNINGSKATEGORI	SKALA	FORMAT
ELEVATIONER	1:50	A1
DOCUMENTNUMMER	ÄNDRING	
L1-300-2-34081X-999-01	A	

ANMÄRKNINGAR
 För läge komplementbyggnad se markering för växthus i Markplaneringsplan L1-300-1-34081X-999-01


HÄNVISNINGAR
 Markplaneringsplan L1-300-1-34081X-999-01
 Situationsplan L1-010-1-34081X-999-01
 Elevationer murar L1-300-2-34081X-999-01

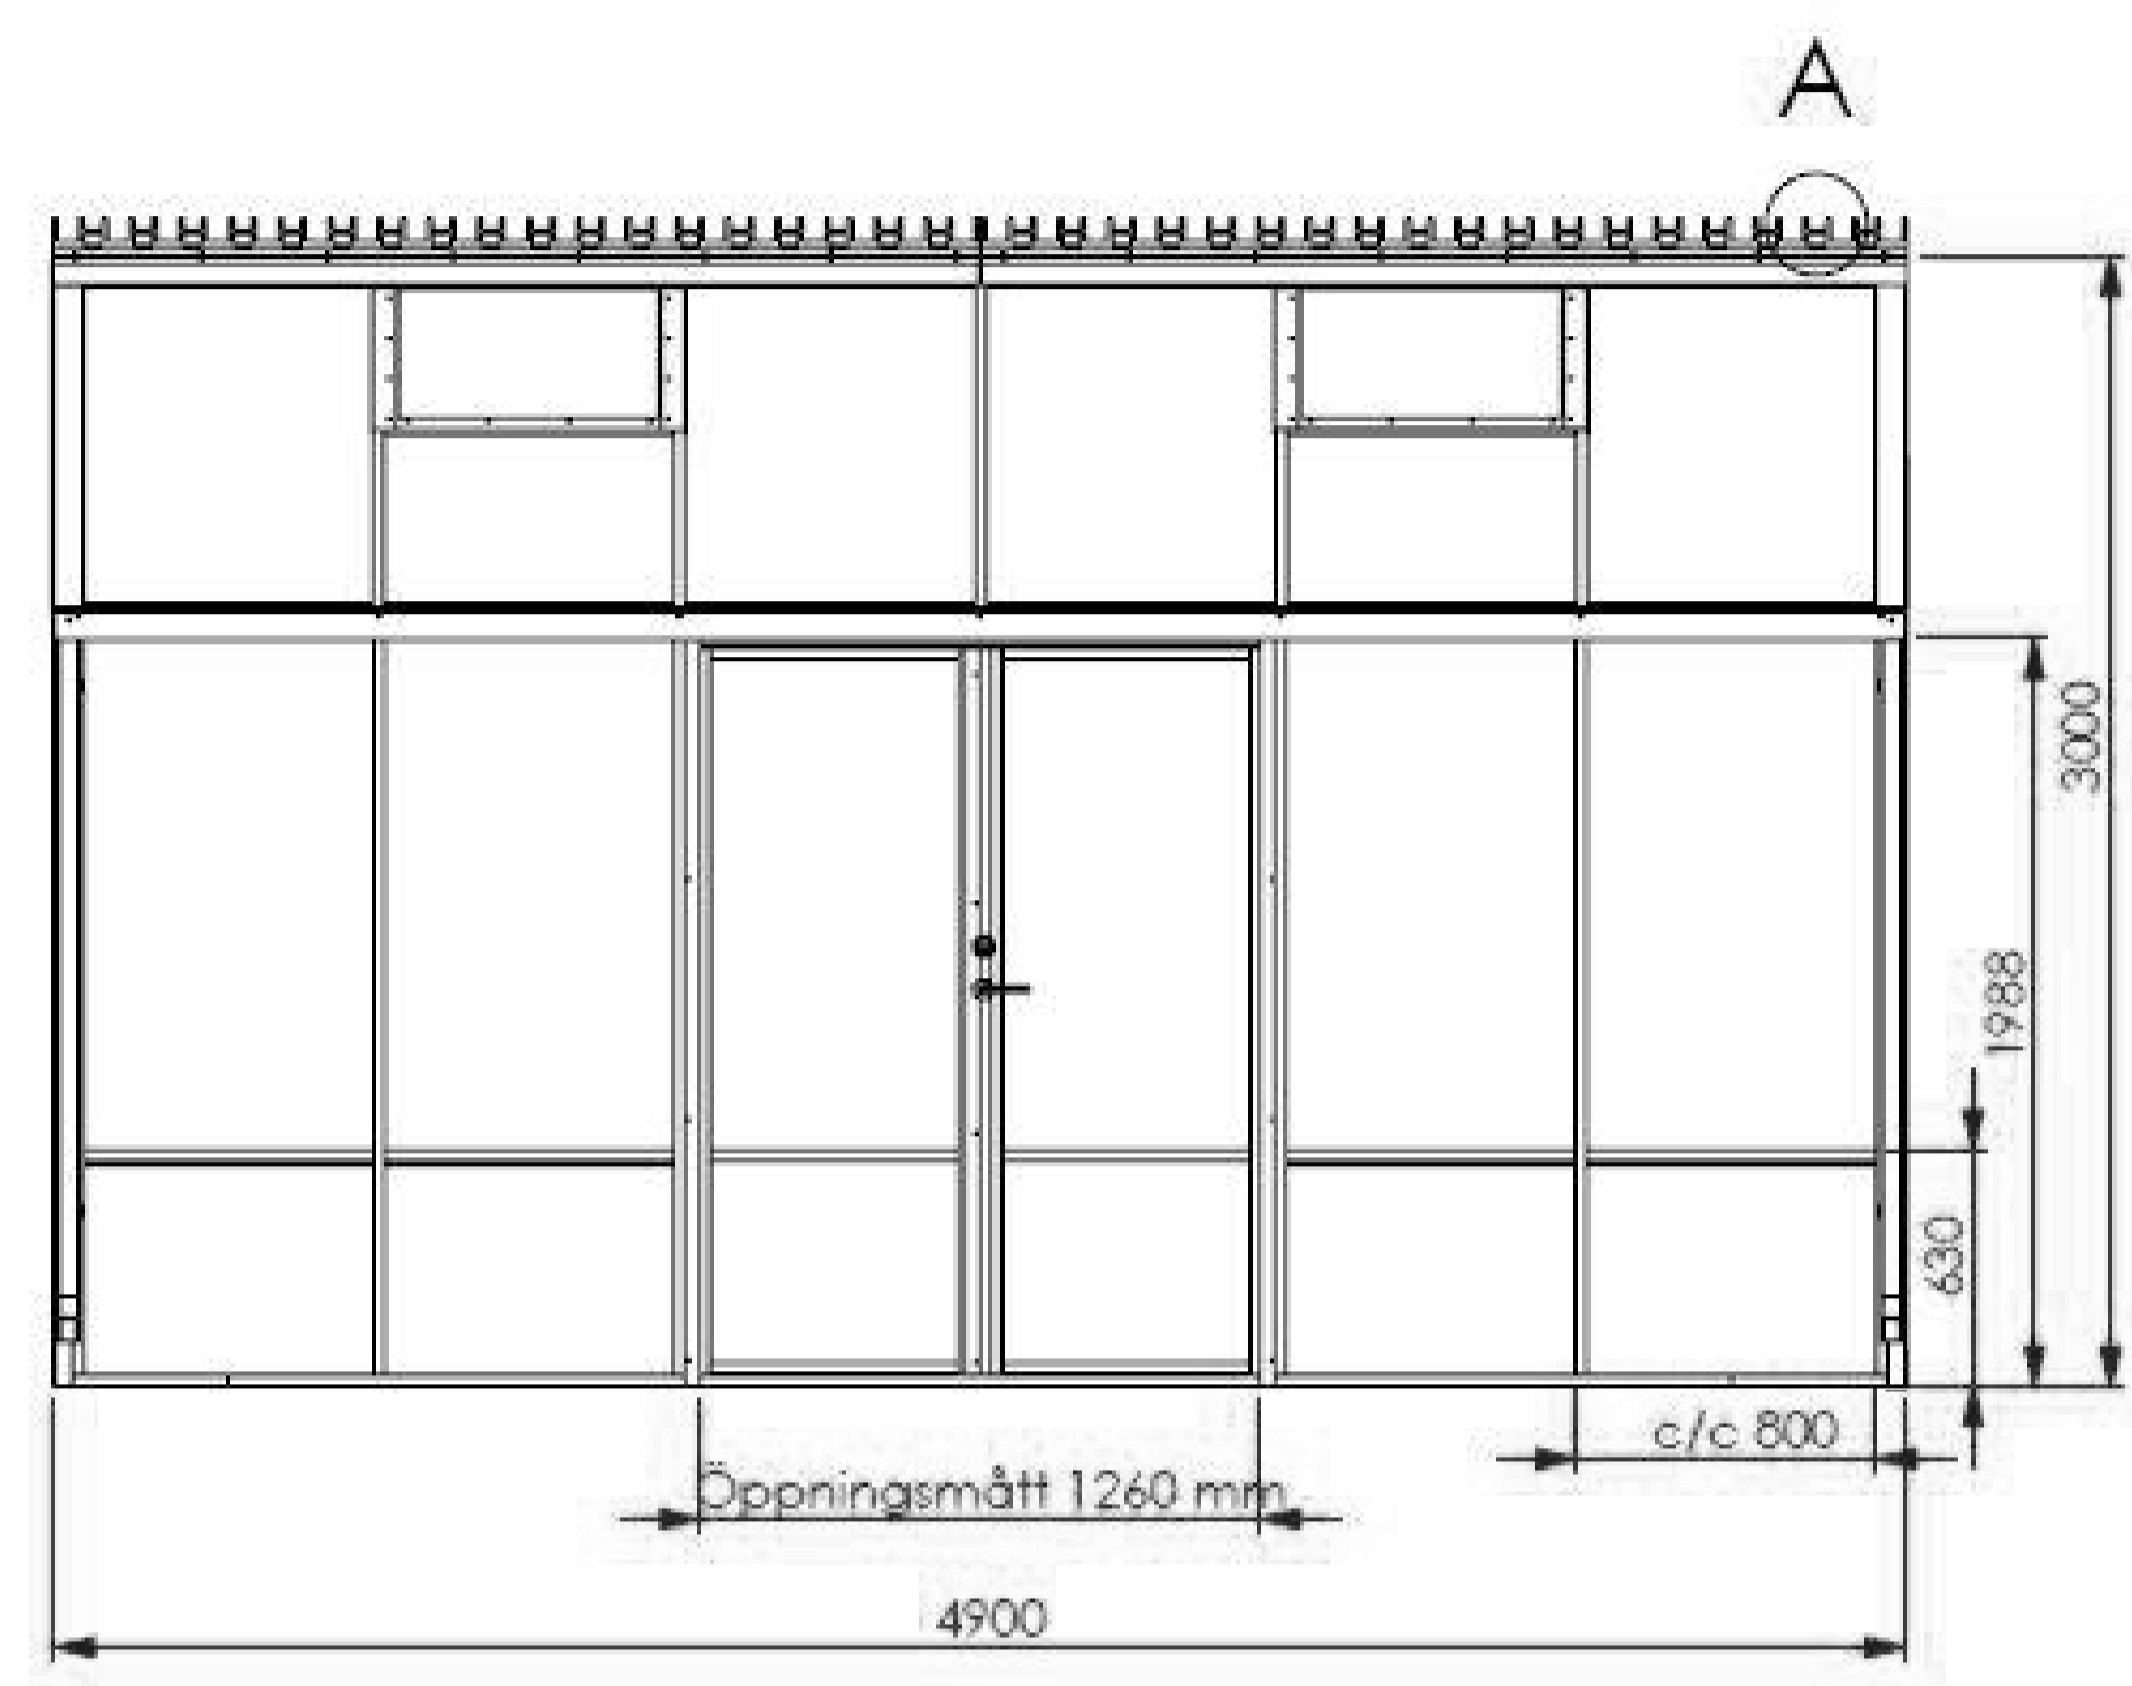



Fasad mot syd & norr
 Vid fasad mot norr utgår dörr och ersätts av väggsektion.
 Elevation 1:20/A1

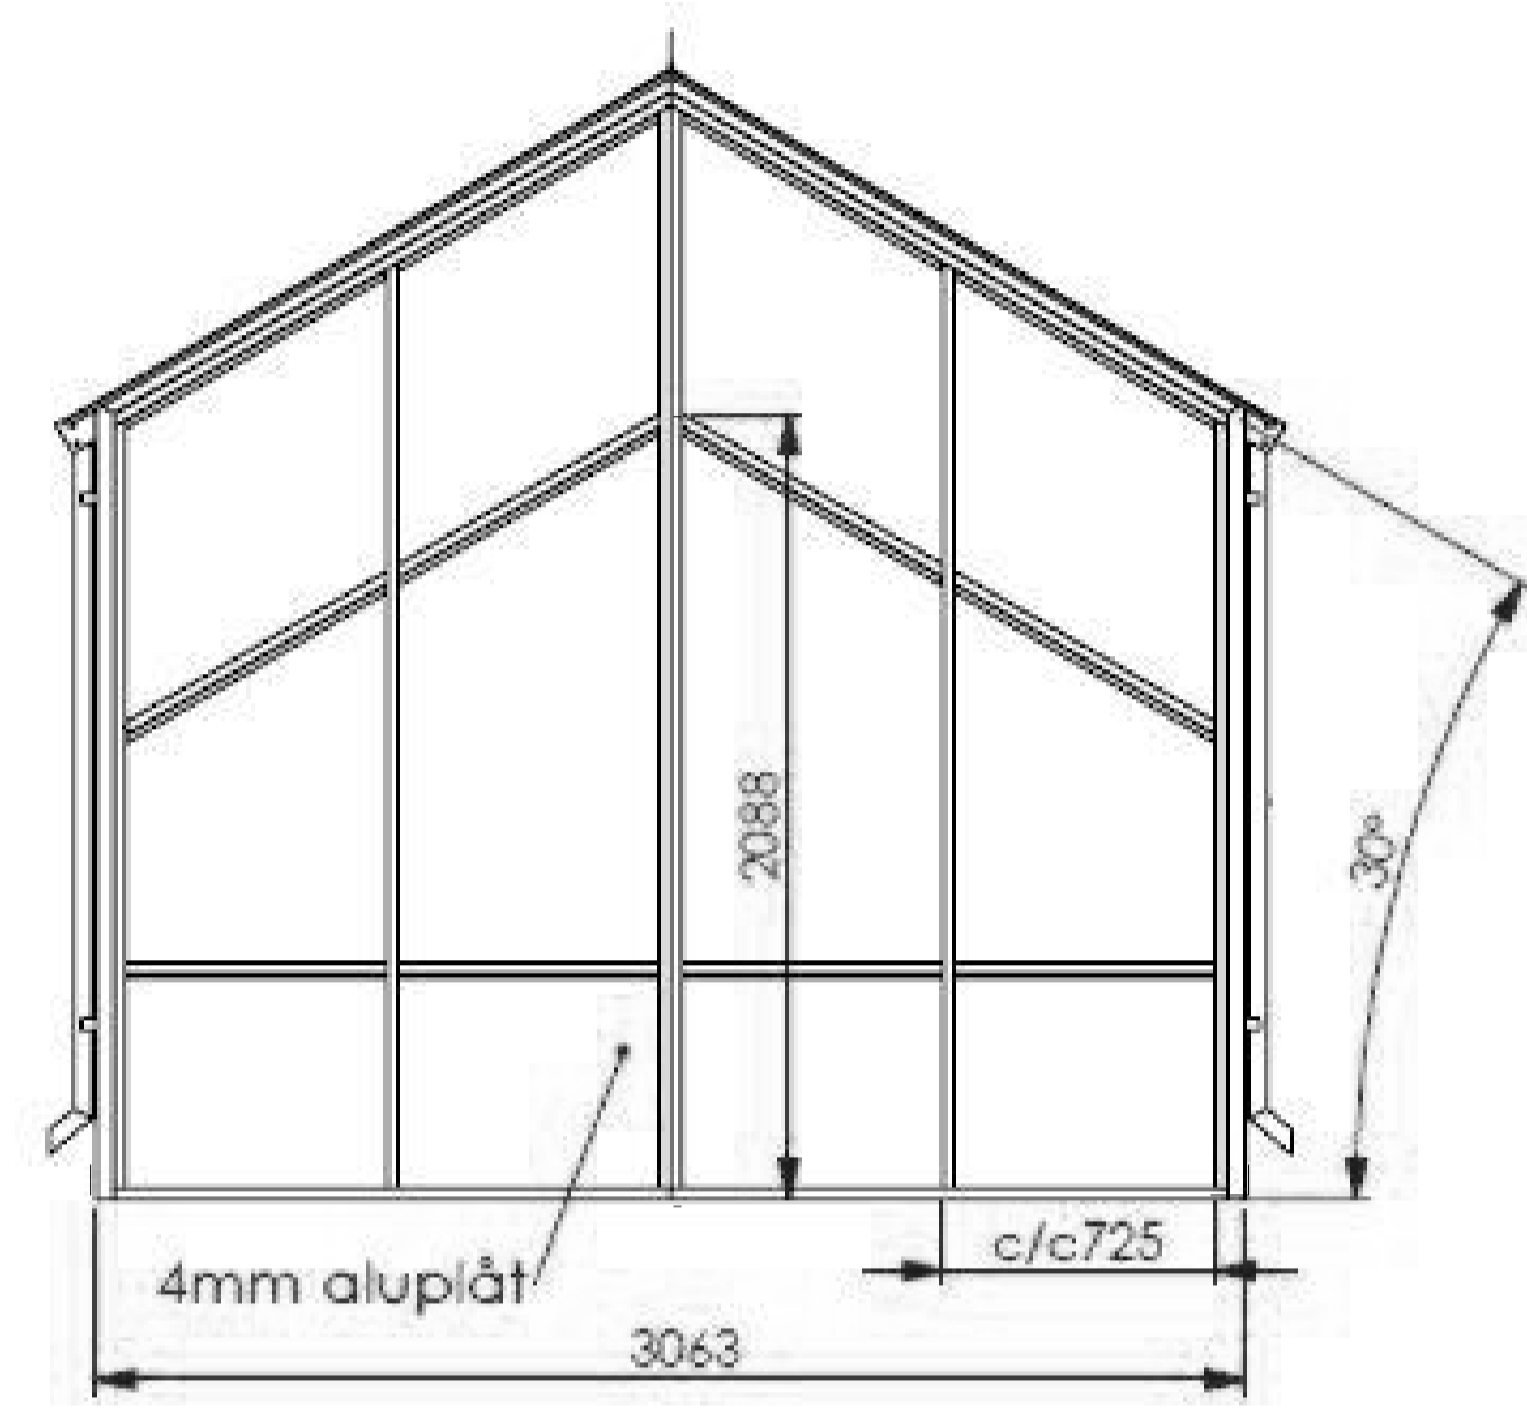

Fasad mot öst & väst
 Elevation 1:20/A1

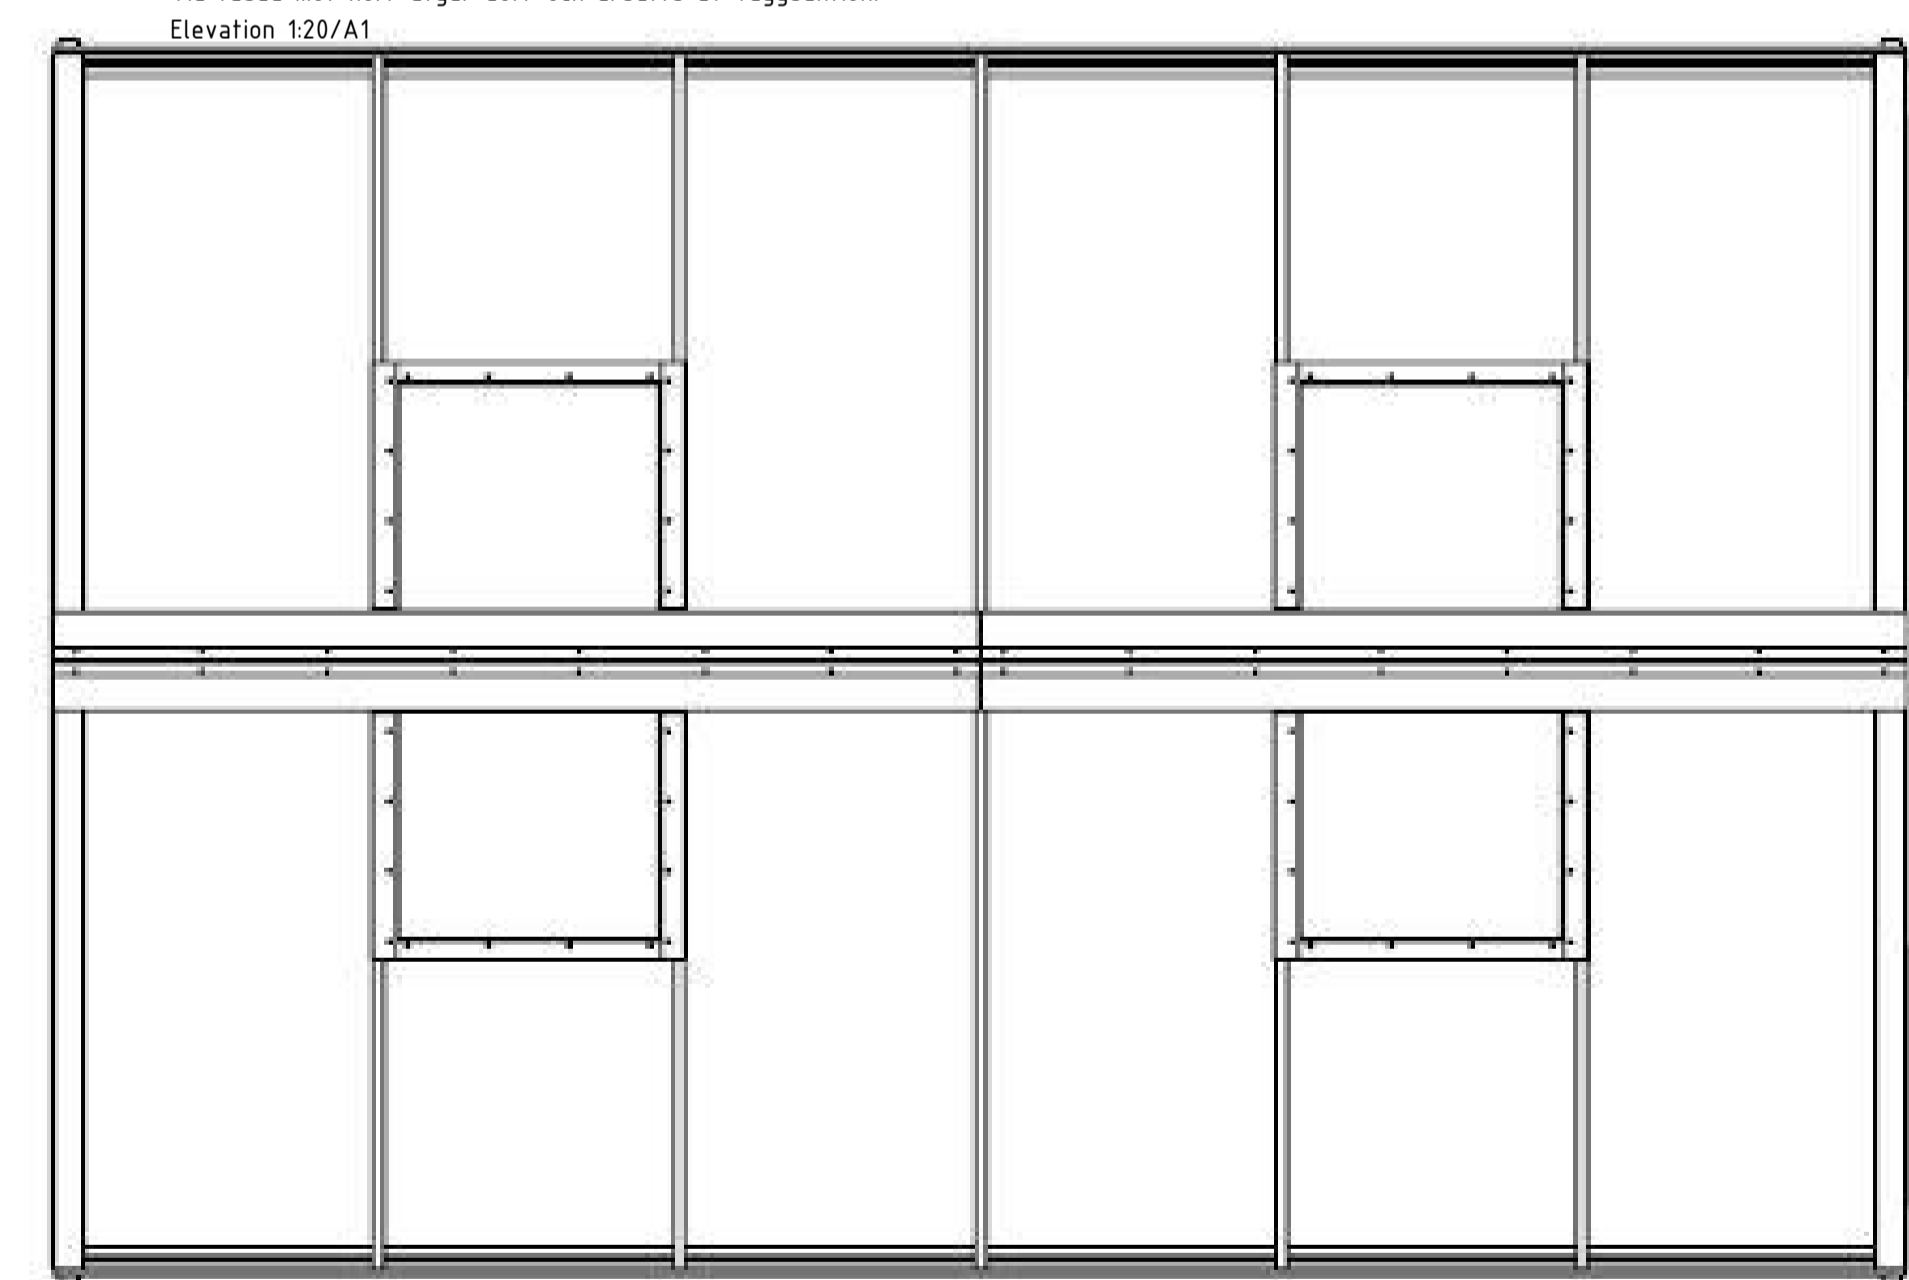

Plan över komplementbyggnad växthus
 Plan skala 1:20/A1

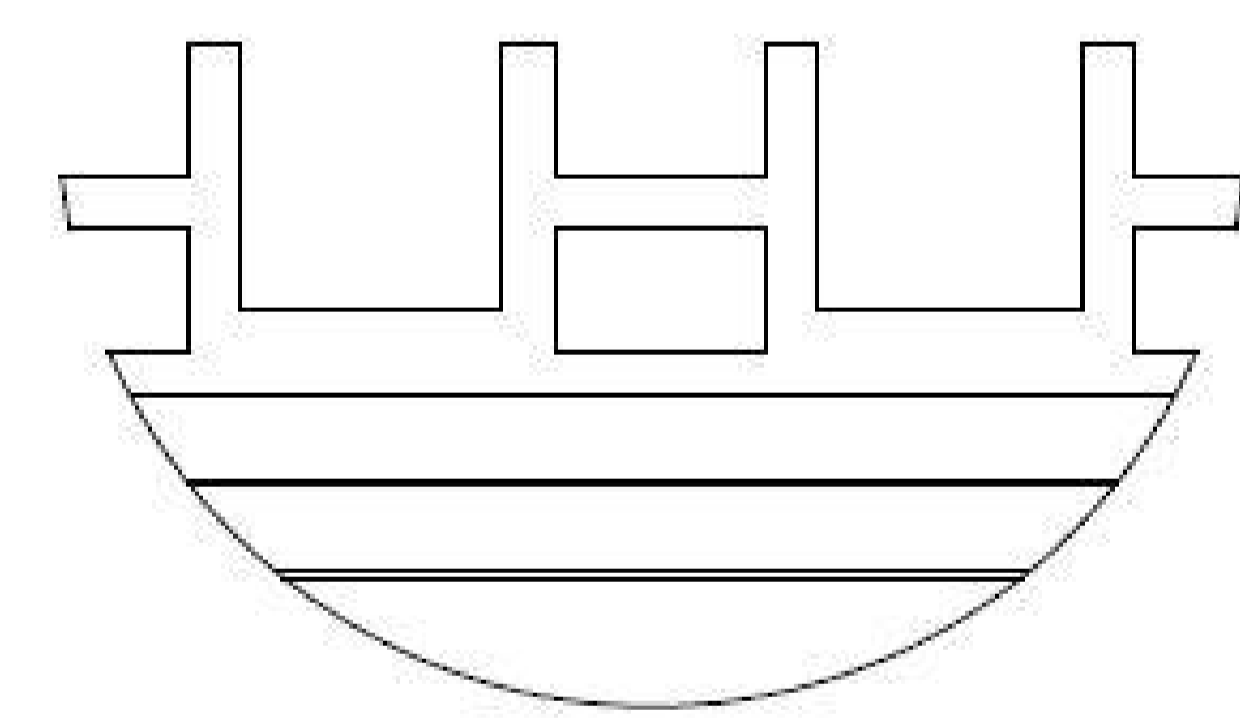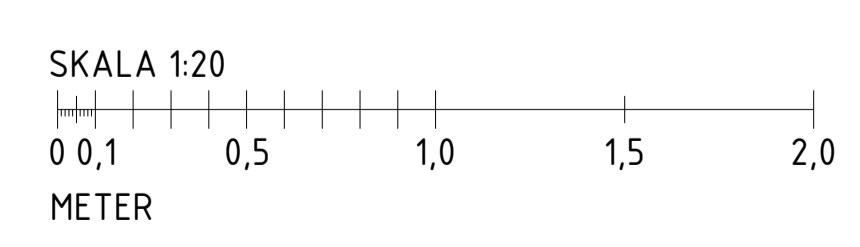

Detalj över nockdekor
 Enligt läge A

ORIENTERINGSGRAN

TAK
 P15
 P14
 P13
 P12
 P11
 P10
 P09

STATUS

HANDLING BYGGLOVSHANDLING

DATUM 2022-12-01 **GODKÄND AV** - **ÄNDRINGS PM** -

BESTÄLLARE

TL BYGG **ATRIUM LJUNGBERG**

PROJEKTNAMN NOBELBERGET, KV7

OMRADE SICKLA ÖN

PROJEKTNUMMER - **ADRESS** NOBELBERGSGATAN

DIARIENUMMER - **FASTIGHET** -

DISCIPLIN L1 **FÖRETAG** WI LANDSKAP

UPPDRAGSNUMMER 228 **SKAPAD AV** EN

TELEFON 070-493 77 76 **KONTAKTPERSON** ÅSA WILKE

BYGGNADSVÄRK - **PLUSHJUD (RH 2000)** -

VÄNINGSPLAN - **VÄNINGSDEL** - **DELOMRÅDE** -

SYSTEM -

SPRÖKATION DETALJ KOMPLEMENTSBYGGNAD

RITNINGSKATEGORI ELEVATIONER, PLAN **SKALA** 1:20 **FORMAT** A1

DOKUMENTNUMMER L1-300-6-34081X-999-01 **ÄNDRING** -

FILNAMN