

# HANDLINGSFÖRTECKNING

Projektnummer: 118

Projektnamn: Sickla Skola BL1



Upprättad av: Jonas Åkerström Status: BL  
Upprättad datum: 2023-11-10 Reviderad datum: 2024-01-30


RITNING	STATUS	REV	INNEHÅLL	SKALA	RITNINGSDAT	ÄNDRINGSDAT
---------	--------	-----	----------	-------	-------------	-------------

## FÖRTECKNINGAR

BL	B	Handlingsförteckning	2023-11-10	2024-01-30
----	---	----------------------	------------	------------

## RITNINGAR

0007-L-30-1-0001	BL	B	Situationsplan	1:200 A1	2023-11-10	2024-01-30
0007-L-30-1-0002	BL		Informationshandling trädhänsyn	1:200 A1	2024-01-30	
0007-L-30-2-0001	BL	B	Marksektioner	1:100 A1	2023-11-10	2024-01-30

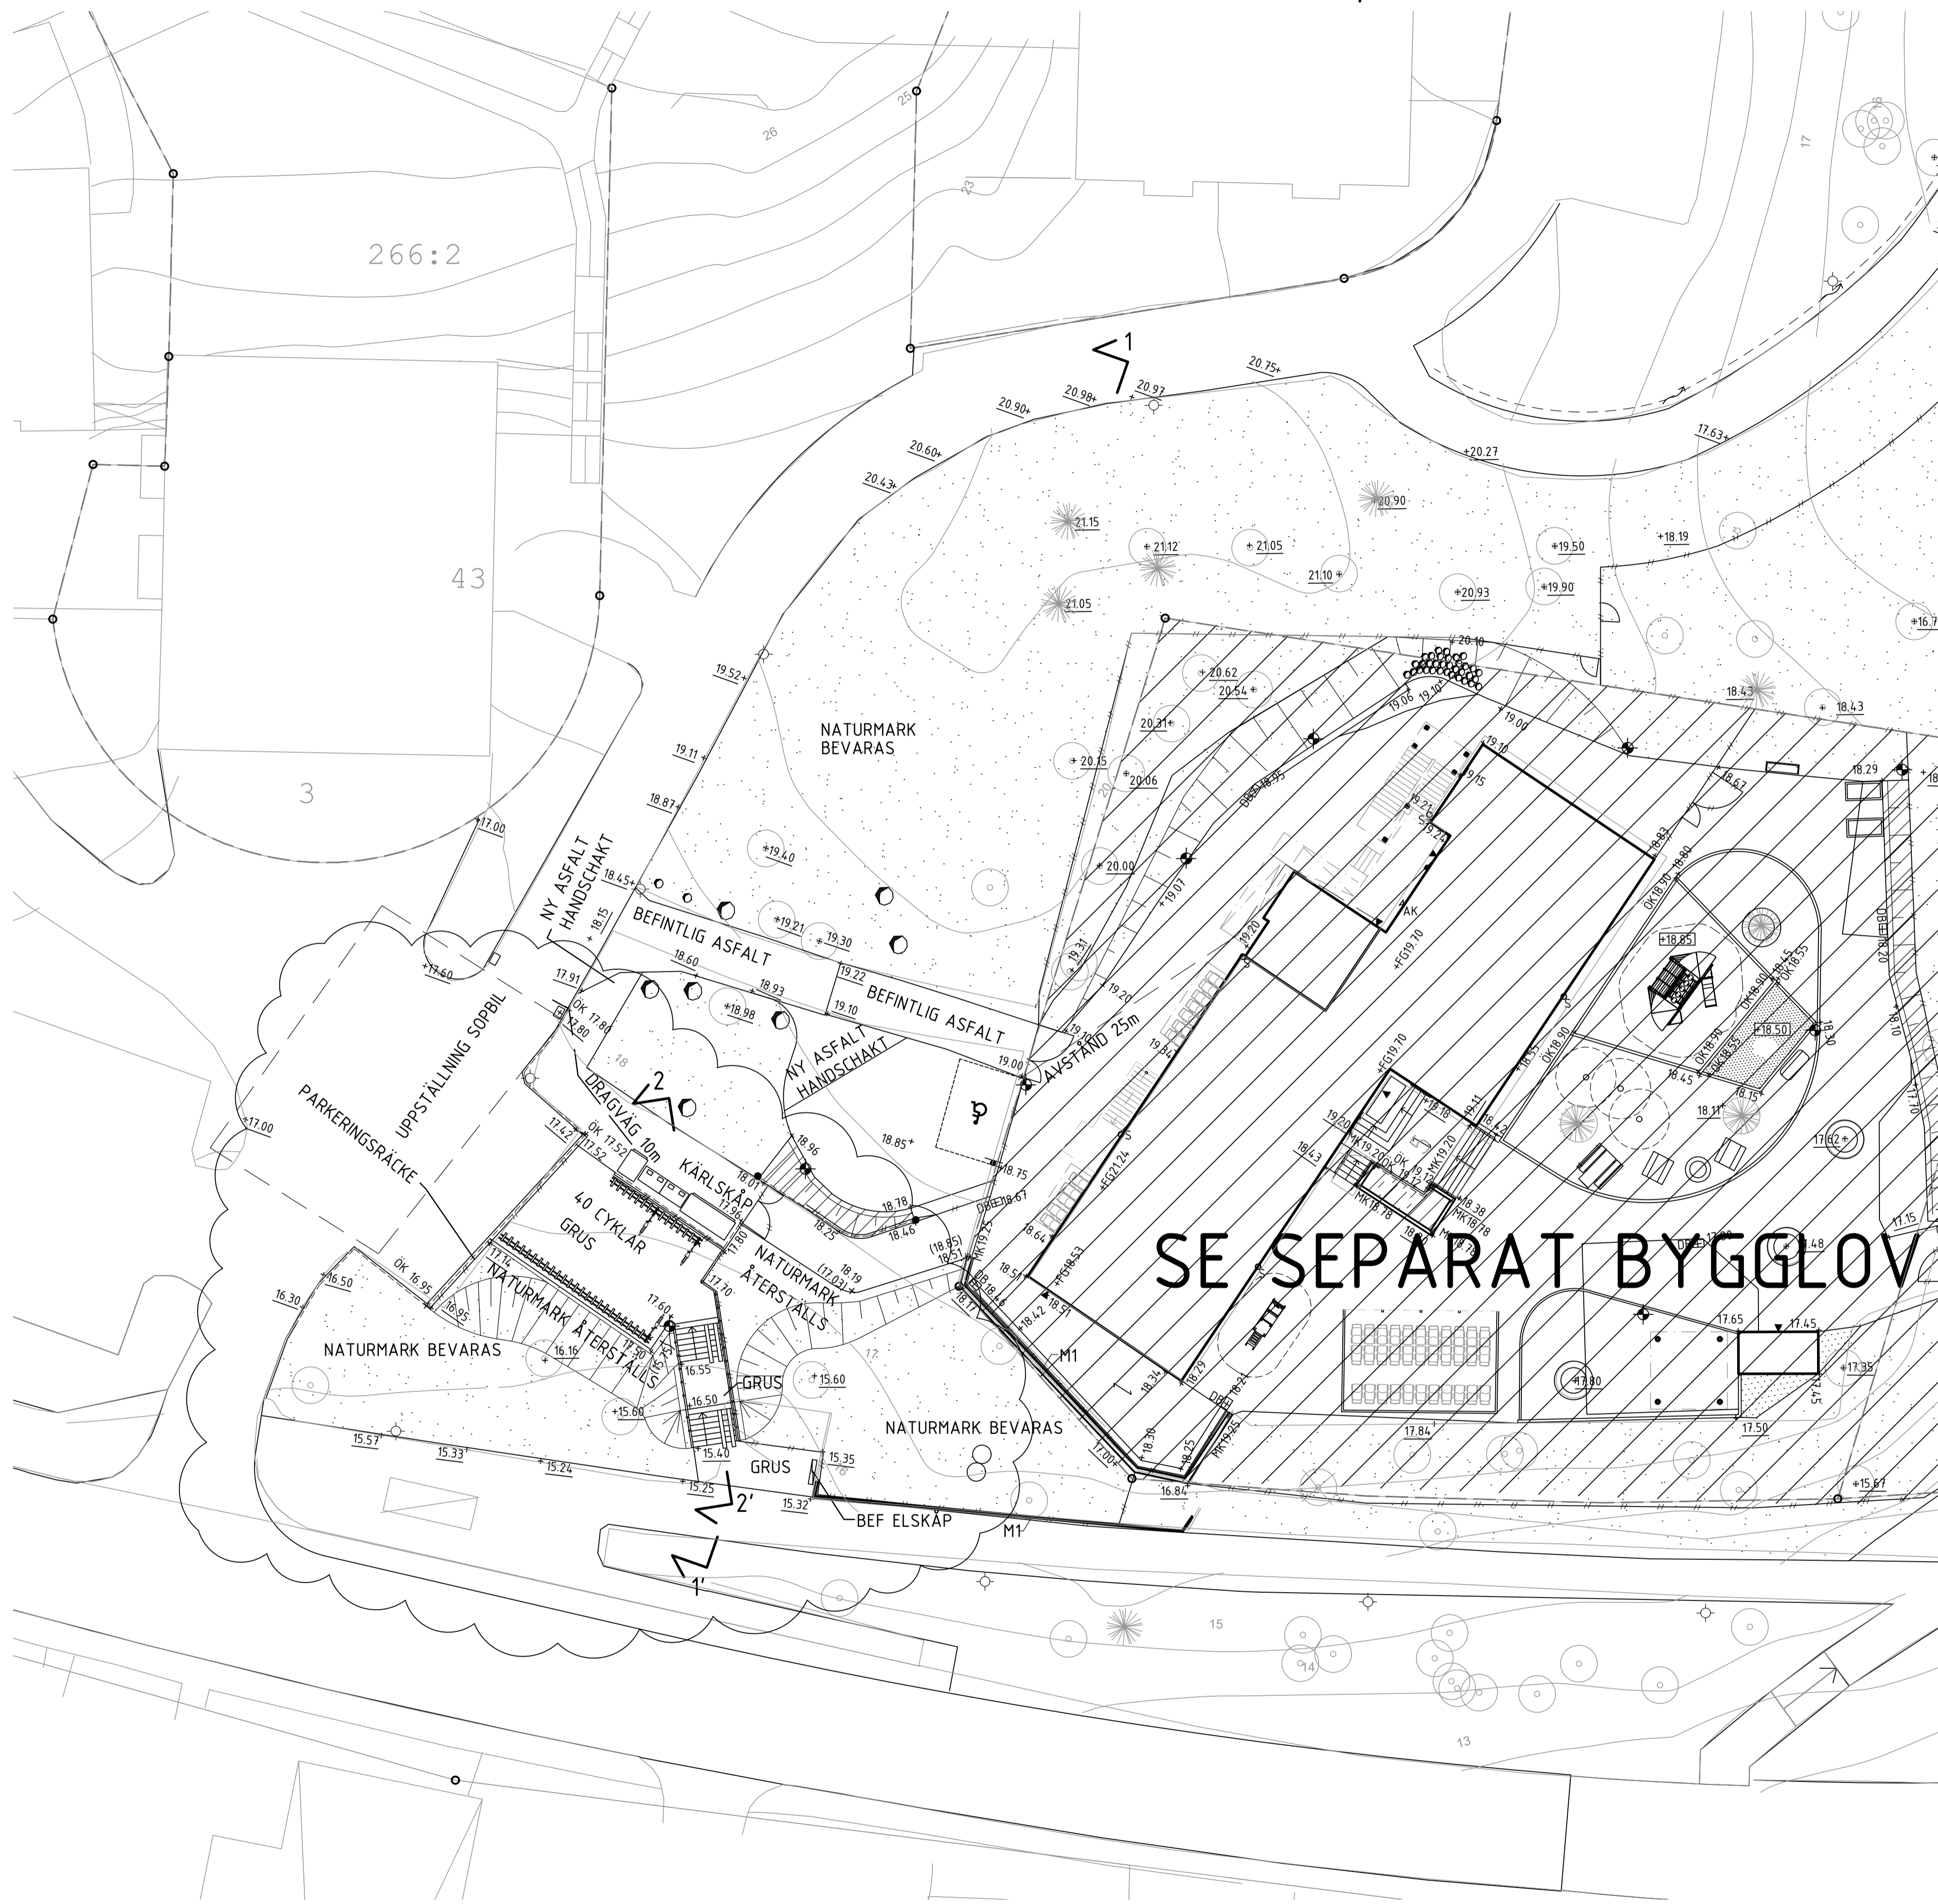



- FÖRKLARINGAR**
- BEFINTLIG FASTIGHETSGRÄNS
  - FASADLINJE
  - ARBETSOMRÅDESGRÄNS, RITAD 1 M
  - UTANFÖR VERKLIG GRÄNS
  - ◀ ENTRÉ
  - BALKONG/ PORTIK
  - 00 HÖJDKURVA
  - +00.00 MARKHÖJD SOM BIBEHÅLLES
  - +00.00 FÖRESLAGEN MARKHÖJD
  - +100.00 MARKHÖJD SOM UTGÅR
  - ◊ ARMATUR BEFINTLIG
  - ◊ STOLP ARMATUR NY
  - DBE 00.00 DAGVATTENBRUNN ENL VA
  - ABO BRUNN, ALLMÄN BEFINTLIG BEVARAS
  - § STUPRÖR ENLIGT A
  - ▨ SLÄNT
  - BEFINTLIGT TRÄD SOM BEVARAS
  - M1** BEFINTLIG MUR BEVARAS. MURKRÖN
  - ENLIGT PLAN
  - KANTSTÖD AV GRANIT
  - KANTSTEN NOLLAS
  - STÄNGSEL
  - RÄCKE
  - ⊠ PARKERING RÖRELSEHINDRAD
  - ⊠ CYKELSTÄLL
  - ⊠ GRIND TILL STÄNGSEL
  - ▨ PLANTERINGSYTA
  - ▨ GRÄSYTA, BEFINTLIG/ÅTERSTÄLLNING
  - ▨ TRAPPA I GRÅ GRANIT, MED BARNVAGNSRAMP/CYKELRAMP I GRANIT.

- AVFALLSSKÅP:**
- SANSAC HANNÄS 3X370 LITER. GRÅ KOMPOSIT.  
B: 2915mm, D: 1280mm, H: 1720mm
  - SANSAC HANNÄS 1X660 LITER. GRÅ KOMPOSIT.  
B: 1080mm, D: 1660mm, H: 1720mm
  - SANSAC TABERG 2X140 LITER. GRÅ KOMPOSIT.  
B: 1400mm, D: 870mm, H: 1370mm

**ANMÄRKNINGAR**  
 PROJEKTERING UTFÖRD I HÖJDSYSTEM RH 2000  
 OCH KOORDINATSYSTEM SWEREF 99 18 00

HÄRDGJORDA YTOR AV ASFALT DÄR EJ ANNAT ANGES  
 INOM TRÄDS ROTZON SKER SCHAFT MED HANDSCHAFT.

**HÄNVISNINGAR**  
 INFORMATIONSHANDLING BEFINTLIGA TRÄD 0007-L-30-1-0002  
 MARKSEKTION 0007-L-30-2-0001  
 FÖRLAGOR AVFALLSSKÅP SE 0007-L-30-2-0001

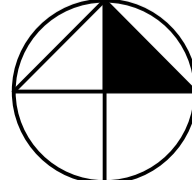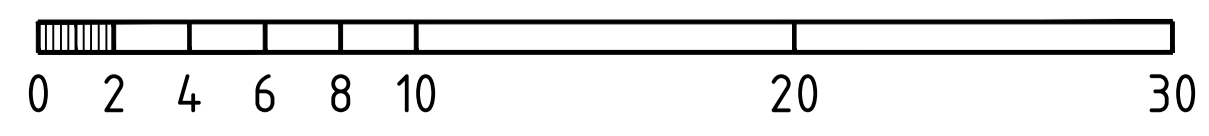

B GC-VÅG JUSTERAD 20240130 JA  
 A KOMPLETTERING SOPSKÅP 20231211 JA


BET ANDRINGEN AVSER DATUM SIGN

**BYGGLOV 1**

BESTÄLLAREN		NACKA KOMMUN	
FÖREPRENOR		NCC	
SICKLA SKOLA		SICKLA SKOLA	

BH	NACKA KOMMUN	WWW.NACKA.SE
A	SCHARC ARCHITECTUR AB	WWW.SCHARC.COM
K	WELLMETRON AB	WWW.WELLMETRON.SE
E	N20	WWW.N20.SE
V	OTK REINSTATILLÄTTER AB	WWW.OTKAB.SE
W	INTEC	WWW.INTEC.SE
LA	WLANDSKAP AB	WWW.WLANDSKAP.SE
VA	NOVA TERRA AB	WWW.NOVATERRA.SE
SK	STORÖCKSBRYN I STOCKHOLM AB	WWW.STORÖCKSBRYN.SE
SO	STOCKHOLMS EL & ENERGIKONSULT AB	WWW.EL-ENERGIKONSULT.SE
UPPRÖRINGSNR	118	RITADKONSTRÄV
DATUM	2023-11-10	PROJEKT NR
ÖBESIKTNR	140007	93103388

UPPRUSTNING	SITUATIONSPLAN	PL ANRITNING	LANDSKAP
SKALA	NUMMER	REV	
A1 1:200	0007-L-30-1-0001	B	
A3 1:400			

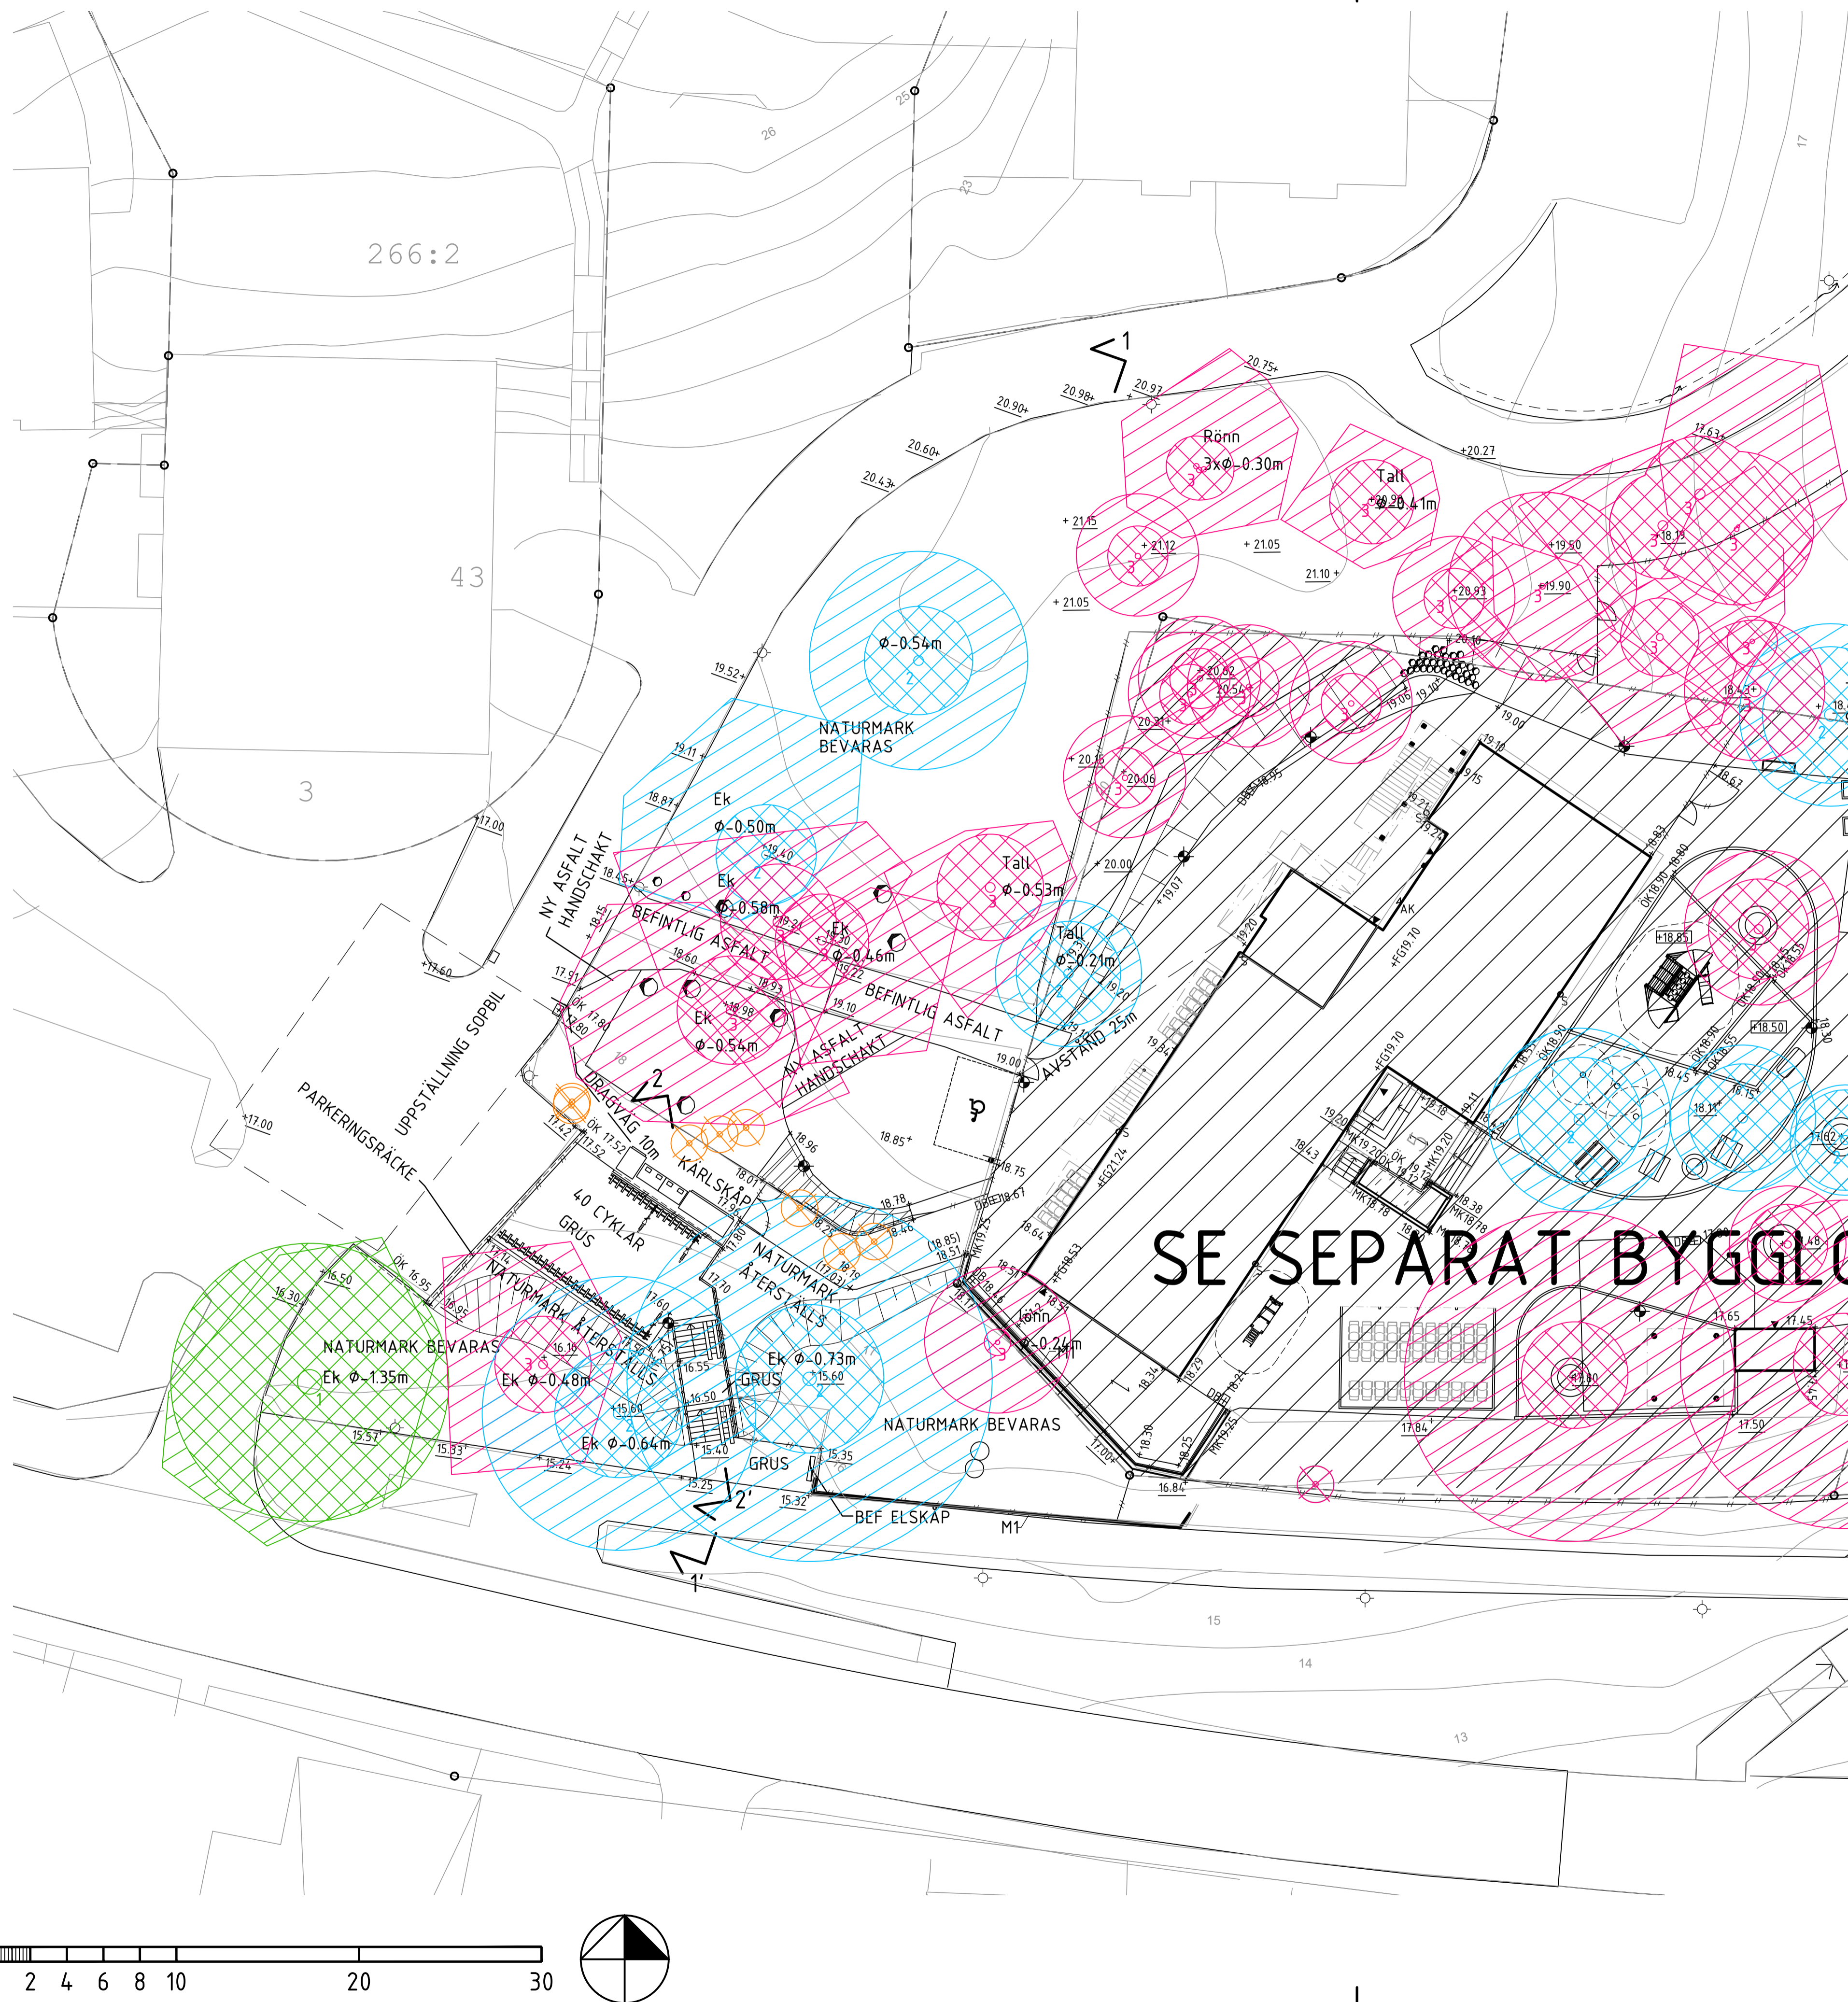

**FÖRKLARINGAR**

- — — BEFINTLIG FASTIGHETSGRÄNS
- FASADLINJE
- ARBETSOMRÅDESGRÄNS, RITAD 1 M
- UTANFÖR VERKLIG GRÄNS
- ◀ ENTRÉ
- BALKONG/ PORTIK
- 00 HÖJDKURVA
- +00.00 MARKHÖJD SOM BIBEHÅLLES
- +00.00 FÖRESLAGEN MARKHÖJD
  
- ◊ ARMATUR BEFINTLIG
- ◊ STOLP ARMATUR NY
- DBEB 00.00 DAGVATTENBRUNN ENL VA
- ABO BRUNN, ALLMÄN BEFINTLIG BEVARAS
- ⊗ STUPRÖR ENLIGT A
- ▭ SLÄNT
  
- JÄTTETRÄD SOM BEVARAS
- NATURVÄRDESTRÄD SOM BEVARAS
- ÖVRIGT TRÄD SOM BEVARAS
- ⊗ TRÄD SOM FÄLLS OCH STUBBFÄRSES/STUBBRYTES
  
- ▨ ROTZON
- ▨ INRE SKYDDSZON
  
- M1 BEFINTLIG MUR BEVARAS. MURKRÖN ENLIGT PLAN
- KANTSTÖD AV GRANIT
- KANTSTEN NOLLAS
- STÄNGSEL
- RÄCKE
- ⊞ PARKERING RÖRELSSEHINDRAD
- ⊞ CYKELSTÄLL
- ⊞ GRIND TILL STÄNGSEL

**ANMÄRKNINGAR**

PROJEKTERING UTFÖRD I HÖJDSYSTEM RH 2000 OCH KOORDINATSYSTEM SWEREF 99 18 00



HÄRDGJORDA YTOR AV ASFALT. INOM TRÄDS ROTZON SKER SCHAFT MED HANDSCHAFT.

**HÄNVISNINGAR**


MARKSEKTION 0007-L-30-2-0001  
FÖRLAGOR AVFALLSSKÅP SE 0007-L-30-2-0001  
AVFALLSSKÅP:

- SANSAC HANNÄS 3X370 LITER. GRÅ KOMPOSIT. B: 2915mm, D: 1280mm, H: 1720mm
- SANSAC HANNÄS 1X660 LITER. GRÅ KOMPOSIT. B: 1080mm, D: 1660mm, H: 1720mm
- SANSAC TABERG 2X140 LITER. GRÅ KOMPOSIT. B: 1400mm, D: 870mm, H: 1370mm


SE SEPÄRAT BYGGLOV

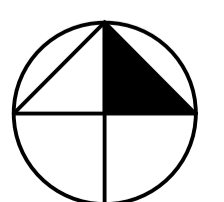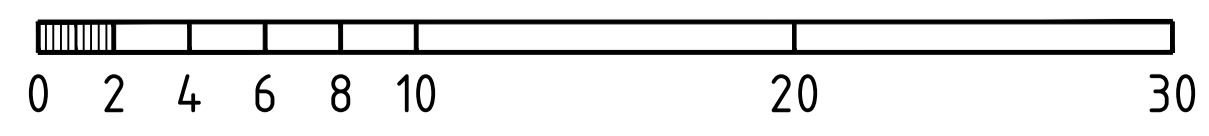

BET	ANDRINGEN AVSER	DATUM	SIGN
<b>BYGGLOV 1</b>			
BESTÄLLAREN			
<b>NACKA KOMMUN</b>			
FÖRETAG			
<b>NCC</b>			
<b>SICKLA SKOLA</b>			
BH	NACKA KOMMUN	WWW.NACKA.SE	
A	SCHARC ARCHITECTUR AB	WWW.SCHARC.COM	
K	WELLMETRON AB	WWW.WELLMETRON.SE	
E	N20	WWW.N20.SE	
V	OTK KEMINSTRÄLÅTÖN AB	WWW.OTKAB.SE	
W	INTEC	WWW.INTEC.SE	
LA	W/LANDSKAP AB	WWW.W/LANDSKAP.SE	
VA	NOVA TERRA AB	WWW.NOVATERRA.SE	
SK	STORÖKSBRÄN I STOCKHOLM AB	WWW.STORÖKSBRÄN.SE	
SO	STOCKHOLMS EL & ENERGIKONSULT AB	WWW.EL-ENERGIKONSULT.SE	
UPPDRAG NR	RITADKONSTRÄV	TÄNKLAGARE	
118	JÄ	ÅW	
DATUM	ANSVARIG	PROJEKT NR	
2024-01-30	ÅW	93103388	
ÖBESK NR	140007		
UPPRUSTNING			
INFORMATIONSHANDLING TRÄDHÄNSYN			
PLANRITNING			
LANDSKAP			
SKALA	NUMMER	REV	
A1 1:200	0007-L-30-1-0002		
A3 1:4.00			

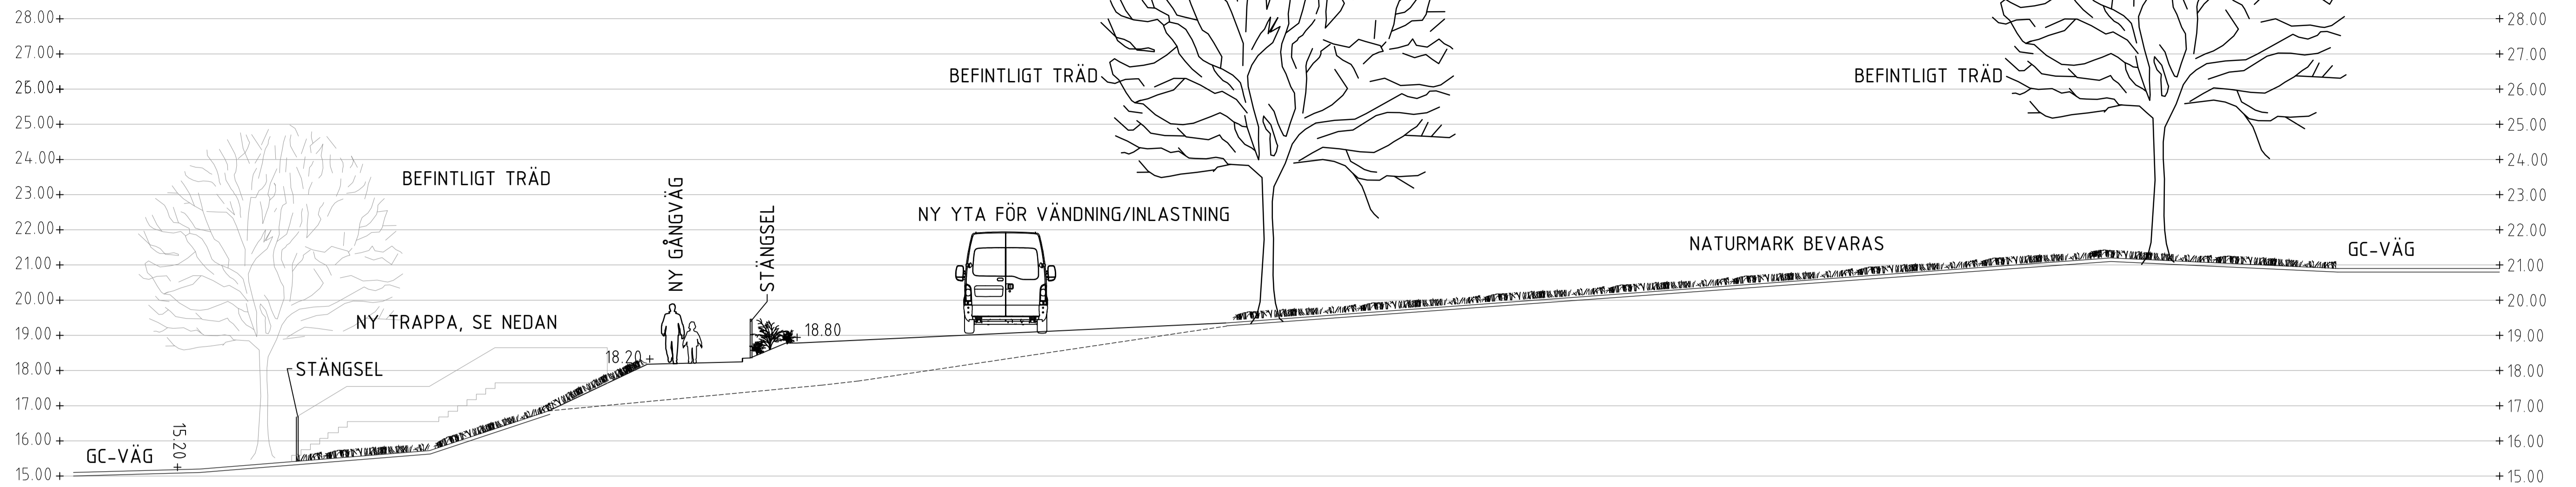

SKALA 1:100  
ELEVATION 1'-1 MOT VÄST

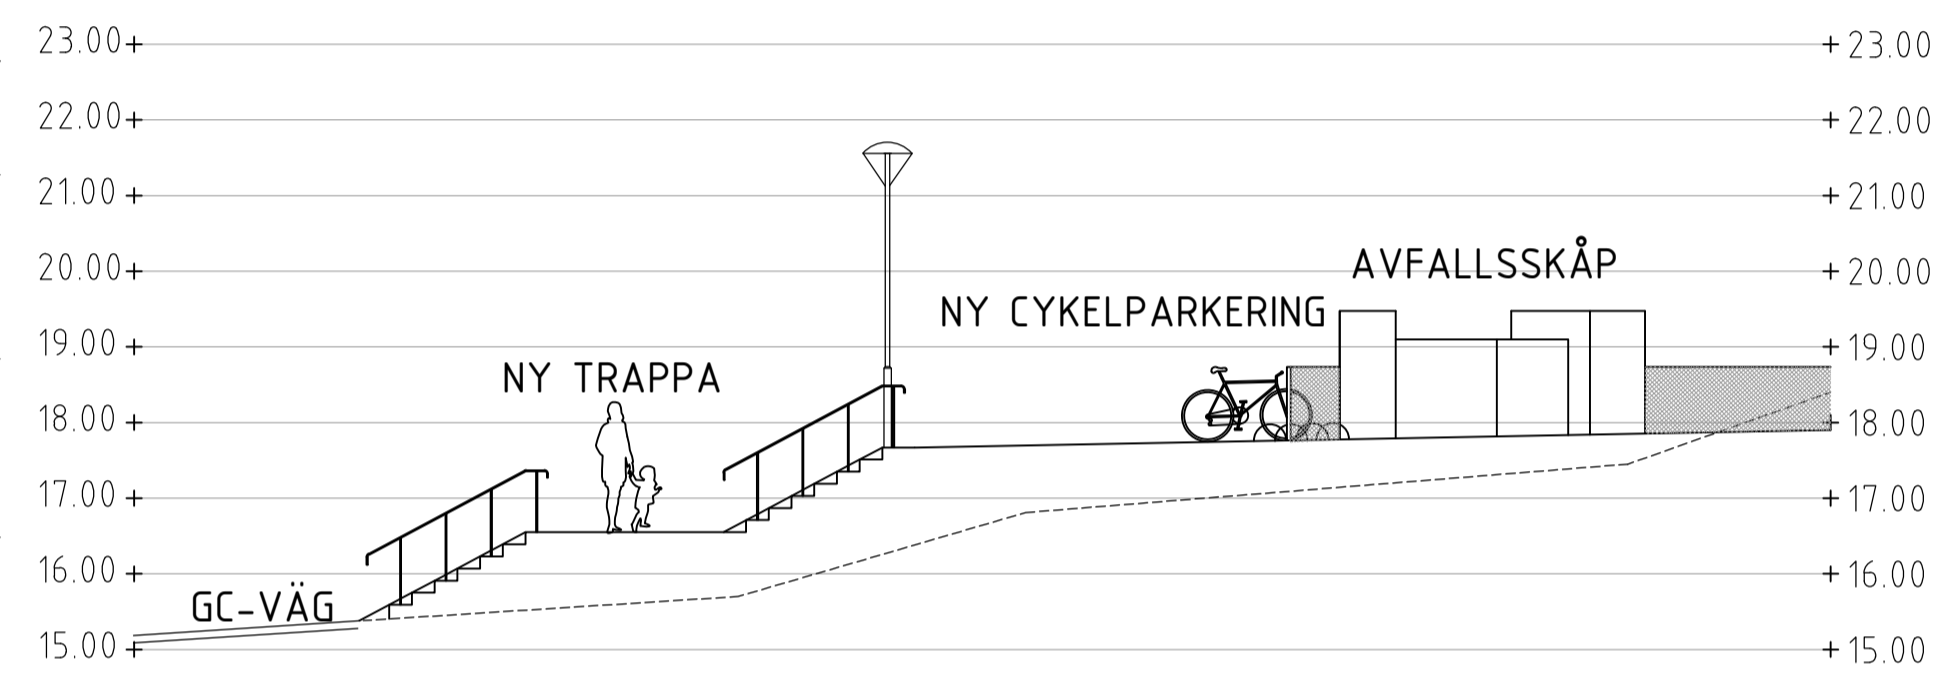

SKALA 1:100  
ELEVATION 2'-2 MOT VÄST

**FÖRKLARINGAR**


- MARKLINJE SOM BIBEHÄLLES
- - - MARKLINJE SOM UTGÅR
- NY MARKLINJE

**HÄNVISNINGAR**

SITUATIONSPLAN 0007-L-30-1-0001  
INFORMATIONSHANDLING BEFINTLIGA TRÄD 0007-L-30-1-0002  
MARKSEKTIONER 0007-L-30-2-0001

**ANMÄRNINGAR**

STÄNGSEL TYP FLÄTVERKSSTÄNGSEL FÄRG MÖRKGRÖN  
ALLA MÅTT I M  
AVFALLSSKÅP AV GRÅ KOMPOSITPANEL, CA RAL7042  
STÅLDETALJER SVARTA, RAL 9005

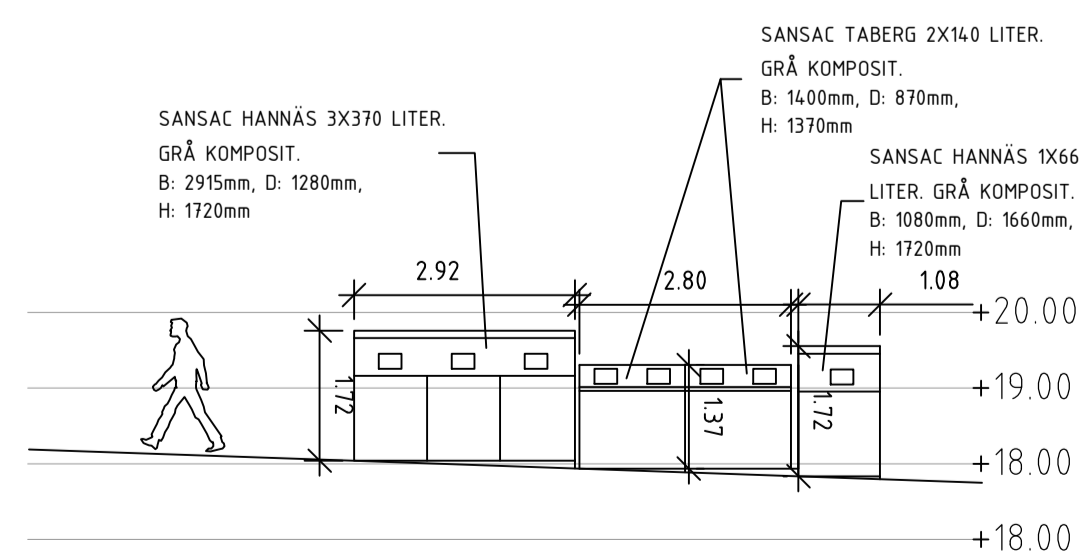

SKALA 1:100  
ELEVATION AVFALLSSKÅP



1st HANNÄS 3x370 LITER

**FÖRLAGOR KÄRLSKÅP**



2st TABERG 2x140 LITER



1st HANNÄS 1x660 LITER

B	GC-VÄG JUSTERAD	20240130	JÄ
A	KOMPLETERING SOPSKÅP	20231211	JÄ
BET	ÄNDRINGEN AVSEER	DATUM	SIGN

**BYGGLOV 1**



**SICKLA SKOLA**

BH	NACKA KOMMUN	WWW.NACKA.SE
A	SCHARC ARCHITEKTUR AB	WWW.SCHARC.COM
K	WELLMETRON AB	WWW.WELLMETRON.SE
E	OTK KUNSTFÄRSTÅL	WWW.OTKAB.SE
V	INTEC	WWW.INTEC.SE
W	WILANDSKAP AB	WWW.WILANDSKAP.SE
LA	NOVA TERRA AB	WWW.NOVATERRA.SE
VA	STOROKSBYRÅN I STOCKHOLM AB	WWW.STOROKSBYRÅN.SE
SK	STOROKSBYRÅN I STOCKHOLM AB	WWW.STOROKSBYRÅN.SE
SO	STOCKHOLMS EL & ENERGIKONSULT AB	WWW.EL-ENERGIKONSULT.SE
UPPDRAG NR	118	JÄ
DATUM	2023-11-10	ÅW
PROJEKT NR	140007	93103388

UPPRUSTNING	MARKSEKTIONER
SEKTIONSRTNING	LANDSKAP

SKALA	NUMMER	REV
A1 1:100	0007-L-30-2-0001	B
A3 1:200		

