

HÄSTHAGSVÄGEN +18.0

HÄSTHAGSVÄGEN

18 PLATSER

12 PLATSER

HUS 05
HUS 04

HUS 03

SKOTERGARAGE

VIRKES-
FÖRRÅD

1500
12300
NYTT FÖRRÅD

HUS 02

KLUBBSTUGA

HUS 01







0 1 2 3 4 5 10 Meter



BYGGLOVSHANDLING

2024-01-10

X A MAN/EKI			
K			
V:			
E:			
MAN/EKI	EGEN. PROJEKT		
2024010	HAFTIS ADRES	PROJEKT	SKALA 1:200
		HÄSTHAGEN NACKA	
		JARLAGARDEN SITUATIONSPLAN	

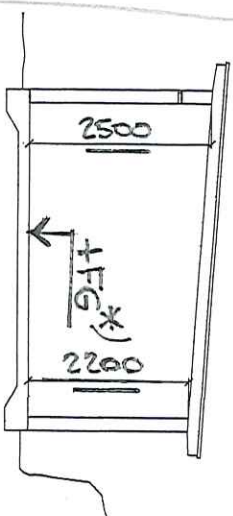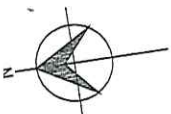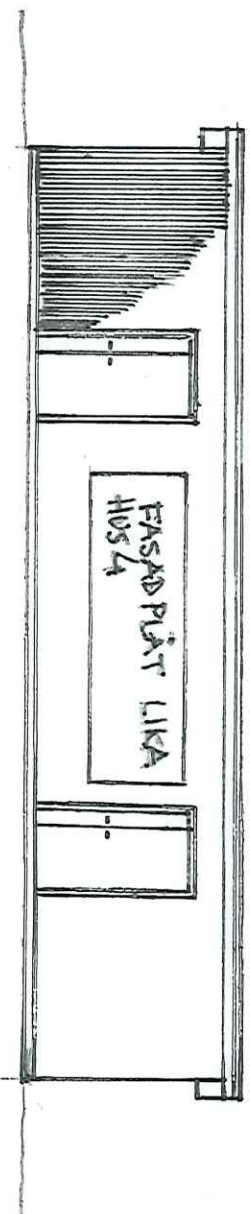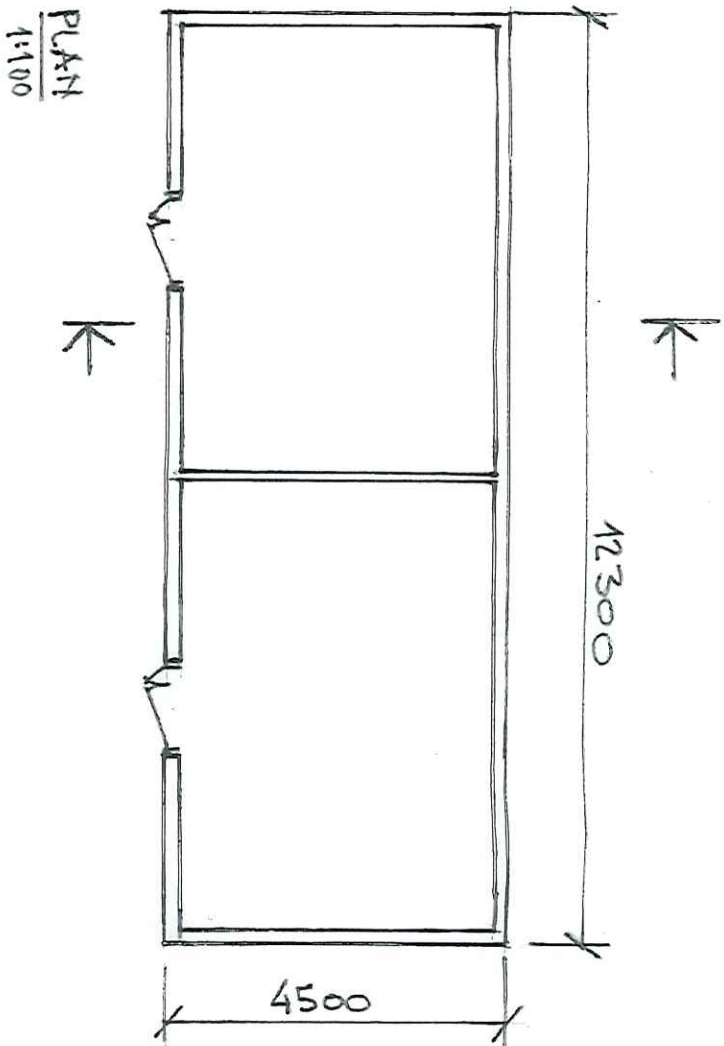

SEKTION 1:100
*) FÄRDIGT GOLV LIKA HUS 04 (SKOTTERGARAGE)

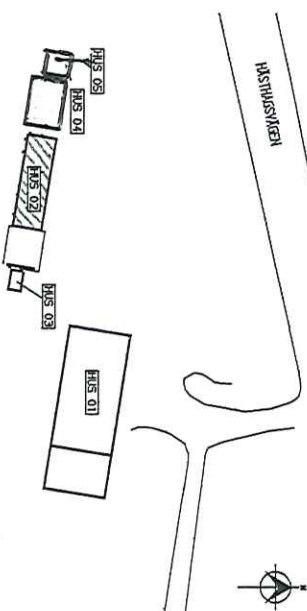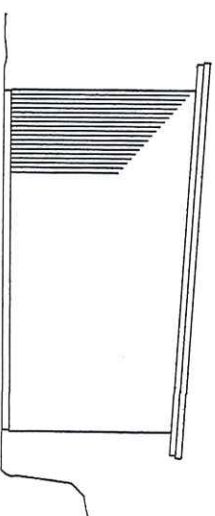

BYGGELOVSHANDLING

2024-01-10

X		A		MAN/ESI			
		K					
		V					
		E					
