


Trafikbullerbilaga – sammanställning av framtaget material

Underlag till detaljplan för Nya gatan, stadshusområdet, på västra Sicklaön, Nacka kommun

- Möjliga planlösningar område 6
- Möjliga planlösningar område 5
- Möjliga planlösningar område 4
- Möjliga planlösningar område 3
- Fördjupad bullerutredning område 1 och 2 inklusive möjliga planlösningar

Möjliga planlösningar område 6

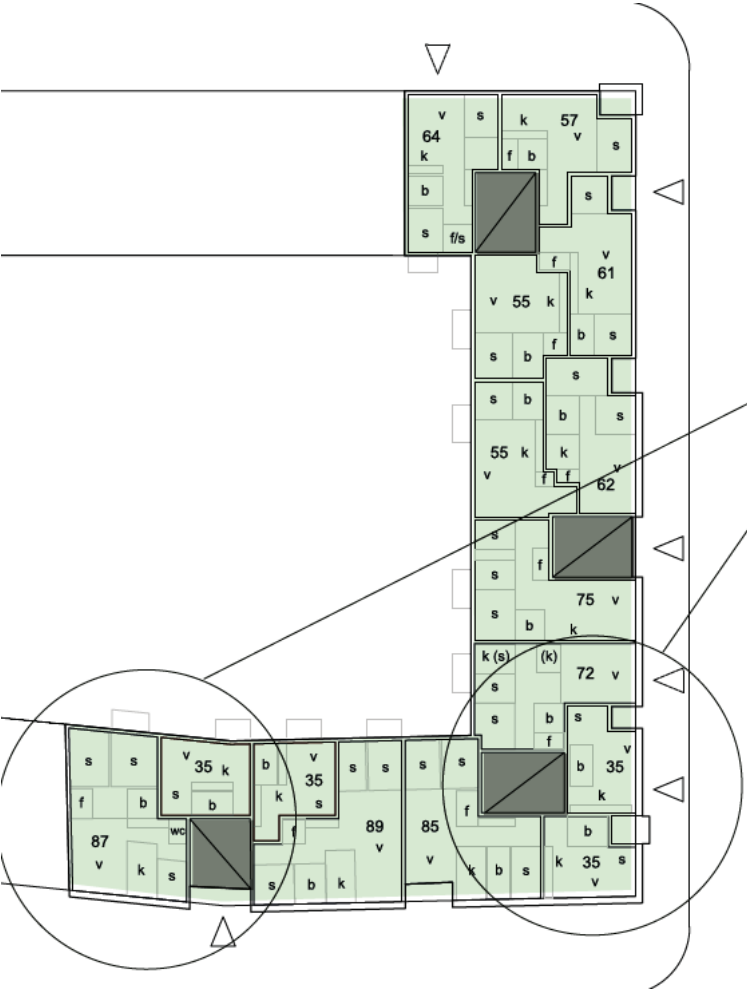

BULLERPROBLEMATIK
 Mot Värmdövägen är man utsatt för bullervärden över riktvärderna. Därför placeras här genomgående lägenheter med minst två rum mot den bullerskyddade gårdssidan. Där detta inte är möjligt byggs små lägenheter (<35m²) med indragna, inglasade balkonger som erbjuder vådring med godkänt bullerskydd.


Möjliga planlösningar område 5



Möjliga planlösningar område 4



Möjliga planlösningar område 3

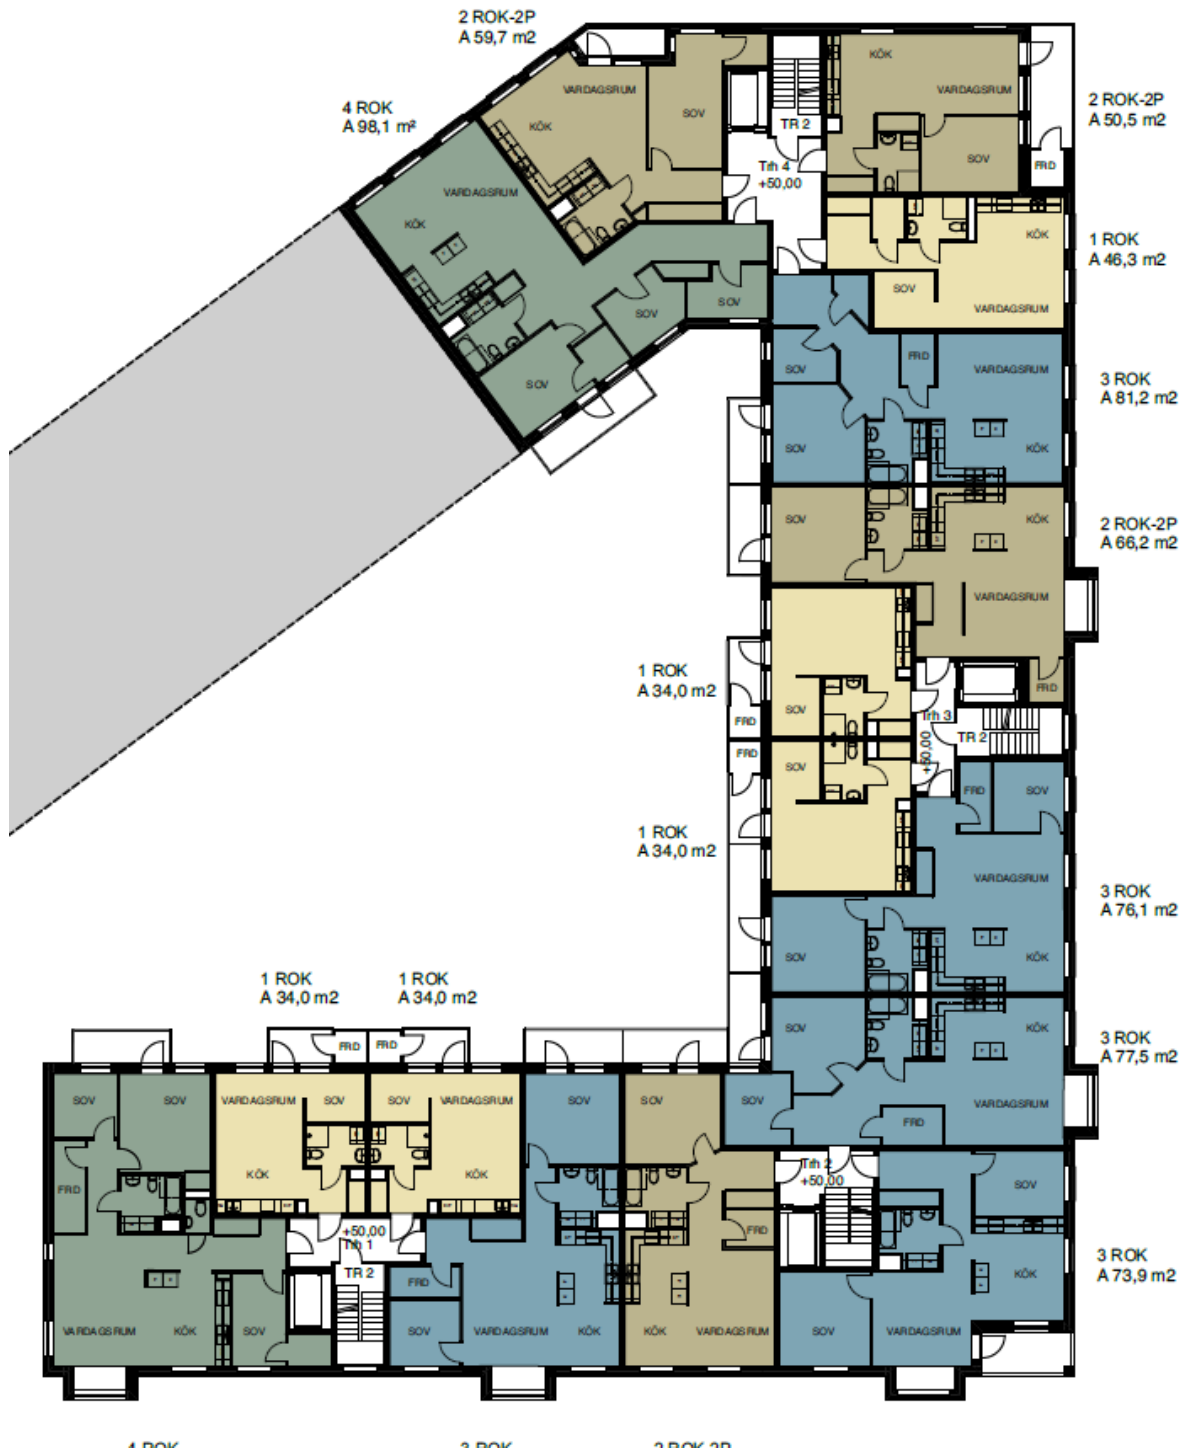

Fördjupad bullerutredning område 1 och 2 inklusive möjliga planlösningar (efterföljande sida)

Kund Sveafastigheter Bostad AB Fannys väg 5 131 54 Nacka	Datum 2016-09-16	Uppdragsnummer 16158	Bilagor A01 – A03
Rapport A (Förhandskopia) Nya gatan, Nacka Trafikbullerutredning för detaljplan			

Rapport 16158 A (Förhandskopia)
Nya gatan, Nacka
Trafikbullerutredning för detaljplan

Uppdrag

Genomgång av förutsättningarna, med avseende på trafikbuller för bostäder vid Nya gatan i Nacka.

Sammanfattning

Med föreslagen byggnadsutformning och lägenhetsplanlösning kan bostäder med god ljudkvalitet erhållas. Aktuella riktvärden innehålls och Ljudkvalitetsindex för projektet kan bli 1,9.

ÅKERLÖF HALLIN AKUSTIKKONSULT AB

Uppdragsansvarig

Granskad

Anne Hallin

070-3019320

anne.hallin@ahakustik.se

Leif Åkerlöf

070-3019319

leif.akerlof@ahakustik.se

Innehåll

1.	SAMMANFATTANDE BEDÖMNING	2
2.	BULLERDÄMPANDE ÅTGÄRDER	3
3.	BEDÖMNINGSGRUNDER	4
4.	BERÄKNADE TRAFIKBULLERNIVÅER	4
5.	LJUDKVALITET	5
6.	KOMMENTARER	6
7.	FÖRSLAG TILL DETALJPLANEKRAV	7
8.	RIKTVÄRDEN FÖR LJUD FRÅN YTTRE BULLERKÄLLOR	8
9.	TRAFIKUPPGIFTER	9

Bilagor Ritningar 16158 A01 – A03**1. Sammanfattande bedömning**

De planerade bostadshusen utsätts för höga bullernivåer från trafiken på Vikdalsvägen, Värmdövägen och lokalgator samt ljud från lekande barn etc. Vid fasad mot Vikdalsvägen blir ekvivalentnivån upp mot 65 dB(A). Hänsyn har tagits till trafikbullret vid utformningen av byggnaderna och med skisserad lägenhetsutformning samt vissa bullerdämpande åtgärder kan bostäder med hög ljudkvalitet byggas.

Cirka 2/3 av lägenheterna får högst 55 dB(A) ekvivalentnivå utanför alla bostadsrum. En lägenhet per plan om högst 35 m² får 60 dB(A) ekvivalentnivå vid fasad. Övriga lägenheter får högst 55 dB(A) ekvivalentnivå och 70 dB(A) maximalnivå utanför minst hälften av bostadsrummen.

Alla lägenheter kan få tillgång till gemensam uteplats och större gård med högst 70 dB(A) maximal och 55 dB(A) ekvivalent ljudnivå. Många lägenheter kan även få enskild balkong/uteplats med högst dessa nivåer. Gemensam uteplats med högst 70 dB(A) maximal och 50 dB(A) ekvivalent ljudnivå kan skapas på gården. Denna uteplats behöver troligen tak med ljudabsorbent för att avskärma bullerregnet.

Ljudkvalitetsindex för projektet blir, om förstärkt trafikbullerisolering väljs, 1,9. Index är högre än minimikravet 1,0 och bostäder med god ljudkvalitet kan byggas. Väljs trafikbullerisolering motsvarande minimikraven enligt BBR blir ljudkvalitetsindex 1,0.

2. Bullerdämpande åtgärder


För att möjliggöra god ljudmiljö förutsätts följande åtgärder.

- Fönster och uteluftdon dimensioneras så att trafikbullernivån inomhus blir högst motsvarande Ljudklass B.

Kommentar

I forskningsprojektet Trafikbuller och Planering konstateras att låga trafikbullernivåer inomhus är den enskilt viktigaste faktorn för att minska trafikbullerstörningen i bostäder i bullerutsatta lägen. Enkätundersökningen visar att 21 % av de boende i moderna bostäder är mycket störda av trafikbuller om trafikbullret inomhus uppfyller minimikraven enligt BBR, Ljudklass C, 30 dB(A) ekvivalentnivå/ 45 dB(A) maximalnivå. För bostäder där kraven enligt Ljudklass B uppfylls är andelen mycket störda endast 7 %. För bostäder där kraven enligt Ljudklass A uppfylls är andelen mycket störda endast 4 %.

- Vissa balkonger förses med täta räcken och ljudabsorbenter i taken för att minska ljudnivån vid sidan mot balkongerna samt på balkongerna.

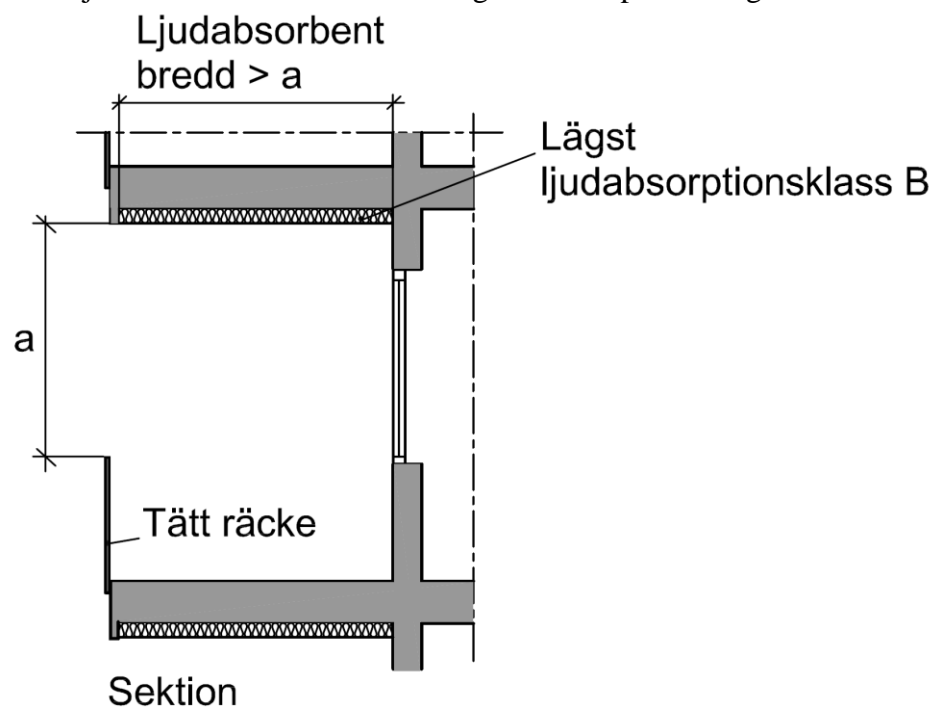

Exempel på minimimått på balkong som dämpar trafikbullret med upp till 5 dB(A) ekvivalent ljudnivå vid fönster mot balkongen. Ljudabsorbent med lägst ljudabsorptionsklass B. Exempel på ljudabsorbent 25 mm träullit med ovanliggande 45 mm mineralull.

3. Bedömningsgrunder

I denna rapport kommenteras den föreslagna bostadsbebyggelsen utgående från möjligheterna att innehålla kraven på

- högst 55 dB(A) ekvivalent ljudnivå vid alla fasader till lägenheter större än 35 m².
- högst 55 dB(A) ekvivalentnivå och 70 dB(A) maximalnivå utanför minst hälften av bostadsrummen i varje lägenhet större än 35 m².
- högst 60 dB(A) ekvivalentnivå vid lägenheter på högst 35 m².
- uteplats med högst 70 dB(A) maximal och 50 dB(A) ekvivalent ljudnivå.
- högsta trafikbullernivåer inomhus enligt Ljudklass B.
- lägst 1,0 Ljudkvalitetsindex.

4. Beräknade trafikbullernivåer

Beräkningarna av vägtrafikbuller har utförts enligt den samnordiska beräkningsmodellen, reviderad 1996, Naturvårdsverkets rapport 4653. Vidare har hänsyn tagits till bullerregnet vid beräkning och redovisning av bullernivåerna.

Ekvivalent ljudnivå - Översikt

De ekvivalenta ljudnivåerna vid fasad har beräknats. På ritning 16158 A01 redovisas de dimensionerande ekvivalenta ljudnivåerna vid skisserade byggnader i steg om 5 dB(A). Vid mest utsatta fasad fås upp mot 65 dB(A). Byggnaderna får dock en sida med högst 55 dB(A).

En viss variation fås i trafikbullernivån på fasaderna men variationen ligger inom på ritningen angivna intervall.

Beräkningsnoggrannheten för ekvivalent ljudnivå är ± 2 dB(A) varför finare indelning än i 5 dB-steg inte är trovärdigt/relevant.

Maximal ljudnivå

Den maximala ljudnivån vid fasad har beräknats. På ritning 160103 A02 redovisas de dimensionerande maximalnivåerna vid skisserade byggnader i steg om 5 dB(A). Vid mest utsatta fasad fås upp mot 80 dB(A). På gårdsytor i anslutning till bostäderna är maximalnivån högst 70 dB(A).

Ekvivalent ljudnivå – detaljer

På ritningarna 16158 A02 – A03 redovisas de ekvivalenta ljudnivåerna på lägenhetsplaner. På planerna redovisas även de bullerdämpande åtgärder som genomförs i vissa lägen.

5. Ljudkvalitet

Lägenheternas ljudkvalitet med avseende på trafikbuller beräknas och bedöms utgående från Ljudkvalitetsindex enligt den metod som beskrivs i "Trafikbuller och Planering V".

Utgående från beräknade bullernivåer, föreslagna lägenhetsplanlösningar etc. samt uppgifter om grannskapet har Ljudkvalitetsindex för projektet beräknats. Vid dessa bullerberäkningar och bedömningar tas alltid hänsyn till den verkliga bullersituationen vilket innebär att bullerregnet ingår. Följande överväganden och bedömningar i övrigt ligger till grund för beräkningarna av Ljudkvalitetsindex.

Buller på trafiksidan

Ekvivalentnivån på den mest utsatta delen av byggnaderna i projektet är 61-65 dB(A). Alla lägenheter i projektet får -2 poäng.

Buller på bullerdämpad sida

Med genomtänkt planlösning kan alla lägenheter oavsett storlek få 51-55 dB(A) ekvivalentnivå på bullerdämpad sida. Alla lägenheter i projektet får då +2 poäng.

Buller vid entré

Trapphusen kan ha entréer mot sida med högst 55 dB(A) ekvivalentnivå vilket ger + 0 poäng.

Buller på gård, uteplats och balkong

Alla lägenheter har tillgång till både gemensam uteplats med högst 50 dB(A) ekvivalent och 70 dB(A) maximal ljudnivå samt gård med högst 55 dB(A) ekvivalentnivå och 70 dB(A) maximalnivå. Alla lägenheter får +4 poäng.

Buller inomhus

Om byggnadens trafikbullerisolering dimensioneras för trafikbullernivåerna inomhus motsvarande ljudklass B fås +7 poäng för alla lägenheter. Minimikravet enligt BBR ger +0 poäng.

Förekomst av flera trafikslag/bullerkällor

Byggnaderna utsätts för buller från både spår- och vägtrafik, vilket ger -3 poäng för alla lägenheter.

Planlösning

Med genomtänkt planlösning kan alla lägenheter oavsett storlek få högst 55 dB(A) ekvivalent ljudnivå utanför minst hälften av bostadsrummen vilket ger

+0 poäng. Större delen av lägenheter kan få högst 55 dB(A) utanför alla bostadsrum; +4 poäng för dessa lägenheter.

Bullerskydd på balkonger

Målet högst 55 dB(A) ekvivalent ljudnivå vid minst hälften av bostadsrummen i alla lägenheter innehålls utan avskärmningar på balkongerna. Detta ger + 2 poäng.

Grannskapet

Grannskapet är tyst, ekvivalentnivån är 51-55 dB(A) vilket bär 10-15 dB(A) lägre än på de mest utsatta fasaderna. Detta ger + 2 poäng för alla lägenheter.

Ljudkvalitetsindex

Medelvärde för alla lägenheter kan, om förstärkt trafikbullerisolering väljs, bli +16 poäng och den lägsta poängen +12. Ljudkvalitetsindex blir då 1,9 (Medelvärde + lägsta värdet/15). Poängen är högre än minimivärdet 1,0 och förutsättningar för bostäder med god ljudkvalitet finns.

Väljs minimikraven enligt BBR blir ljudkvalitetsindex 1,0.

6. Kommentarer

Högst 55 dB(A) vid alla fasader

För att innehålla målet högst 55 dB(A) ekvivalent ljudnivå vid alla fasader krävs att trafiken på Vikdalsvägen minskas med ca 90 %. Detta bedöms inte realistiskt varför bedömningen av bullersituationen sker utgående från målet högst 55 dB(A) utanför minst hälften av bostadsrummen i varje lägenhet.

Nivå vid fasad

Samtliga byggnader får minst en sida med högst 55 dB(A) ekvivalent ljudnivå. Med skisserad lägenhetsplanlösning kan målet högst 55 dB(A) utanför minst hälften av bostadsrummen i varje lägenhet innehållas.

Cirka 2/3 av lägenheterna får högst 55 dB(A) vid fasad.

Nivå på uteplats

Ljudnivån på gårdsytor och uteplatser på de bullerskärmda sidorna blir lägre än 70 dB(A) maximal och 55 dB(A) ekvivalent ljudnivå. Vidare kan alla lägenheter få balkong med högst dessa nivåer.

Gemensamma uteplatser med högst 70 dB(A) maximal och 50 dB(A) ekvivalent ljudnivå kan anordnas på gårdarna. Dessa uteplatser bör vara minst 12 m² och

kräver troligen tak med ljudabsorbent för att skärma bullerregnet och uppnå 50 dB(A) ekvivalentnivå.

Nivå inomhus

Med lämpligt val av fönster och uteluftdon kan god ljudmiljö inomhus erhållas.

Luftljudsisoleringen för fönster uttrycks i form av vägt laboratoriemätt reduktionstal R_w , dB, enligt SS-ISO 717/1.

I detta skede anges översiktligt ljudkrav för fönster för Ljudklass B i tre intervaller enligt ritning 16158 A01. Ljudkraven varierar med fönsterstorleken. Noggrannare indelning kan göras i den fortsatta projekteringen.

För eventuella uteluftdon respektive ytterväggens övriga delar krävs 8 dB högre D_{new} respektive R_w .

Ekvivalent ljudnivå vid fasad, dB(A)	Ljudkrav fönster, R_w dB, vid följande fönsterarea/rumsarea			
	15 %	20 %	25 %	35 %
>60	46	47	48	49
56-60	42	43	44	45
≤ 55	39	40	41	42

För fasta fönster kan kraven enligt ovan minskas med 3 dB.

Utåtgående fönster och balkongdörrar med ljudkrav över ca $R_w = 43$ dB finns inte på marknaden. Dessa fönster och balkongdörrar måste därför vara inåtgående.

Flerluftsfönster med ljudkrav över ca $R_w = 35$ dB kräver normalt fast mittpost.

7. Förslag till detaljplanekrav

Följande detaljplanekrav föreslås, utgående från denna bullerutredning, gälla för alla byggnader som omfattas av detaljplanen.

Byggnaderna och lägenheterna samt eventuella bullerskydd ska utformas så att

- i bostadslägenhet alla bostadsrum får högst 55 dB(A) dygnsekvivalent trafikbullernivå vid fasad

eller

minst hälften av bostadsrummen får sida med högst 55 dB(A) dygnsekvivalent trafikbullernivå och högst 70 dB(A) maximal ljudnivå (frifältsvärden)

eller

den dygnsekvivalenta ljudnivån inte överstiger 60 dB(A) (frifältsvärde) vid fönster till lägenheter om högst 35 m².

- gemensam eller enskild uteplats med högst 70 dB(A) maximalnivå och 50 dB(A) dygnsekvivalentnivå (frifältsvärde) kan anordnas i anslutning till bostäderna.

8. Riktvärden för ljud från yttre bullerkällor

Vid nybyggnad av bostäder gäller följande riktvärden för högsta ljudnivåer från trafik och andra yttre bullerkällor.

Trafikbullerförordningen SFS 2015:216

Riktvärden för trafikbuller utomhus som normalt inte bör överskridas vid nybyggnad av bostäder.

Lägenhetstyp/Utrymme	Högsta trafikbullernivå, dB(A)	
	Ekvivalentnivå	Maximalnivå

Smålägenheter med högst 35 m² yta

Utomhus (frifältsvärden)

Vid fasad	60	
På uteplats	50	70 ¹⁾

Övriga lägenheter

Utomhus (frifältsvärden)

Vid fasad	55	
Om 55 dB(A) inte är möjligt vid alla fasader gäller vid minst hälften av bostadsrummen i varje lägenhet	55	70 ²⁾
På uteplats	50	70 ¹⁾

¹⁾ Värdet får enligt Boverket överskridas 5 gånger per timme.

²⁾ Värdet får överskridas 5 gånger per natt.

Boverkets byggregler

I Boverkets byggregler, BBR, hänvisas när det gäller ljudmiljön till Ljudklass C enligt svensk standard för ljudklassning av bostäder SS 25267. Detta innebär följande riktvärden för trafikbuller inomhus.

Högsta värden för A-vägda, ekvivalenta och maximala, ljudtrycksnivåer

Utrymme	Ekvivalentnivå, L _{pA}	Maximalnivå natt L _{pAFmax}
Bostadsrum	30 dB(A)	45 dB(A) ¹⁾
Kök	35 dB(A)	-

¹⁾ Värdet, L_{pAFmax} får överskridas med 10 dB 5 gånger per natt (22.00 - 06.00).

Ljudklassning av bostäder

I svensk standard SS 25267 anges värden för ljudklassning av bostäder. Ljudklass C uppfyller kraven enligt BBR, Ljudklass B innebär 4 dB lägre nivåer inomhus och Ljudklass A ytterligare 4 dB lägre nivåer.

Ljudklass B kan sägas ge 50 % högre ljudstandard än vad BBR kräver och Ljudklass A dubbelt så hög ljudstandard.

Ljudkvalitetsindex

I utredningen ”Trafikbuller och planering II” introduceras ett system som innebär vägning av positiva och negativa faktorer med avseende på risken för störning av trafikbuller. År 2006 presenterades i ”Trafikbuller och planering III” metoden för denne vägning i form av Ljudkvalitetspoäng.

Metoden med Ljudkvalitetspoäng som frekvent användes tom år 2012, har succesivt vidareutvecklats. Den vidareutvecklade metoden som används från år 2013 har namnet Ljudkvalitetsindex.

En uppdaterad version utgående från den nya trafikbullerförordningen från 2015 presenteras i Trafikbuller och Planering V, 2016.

Vid bedömning av bostädernas ljudkvalitet samt lämpligheten till bostadsbebyggelse tas hänsyn till följande faktorer.

- Buller på trafiksidan
- Buller på bullerdämpad sida
- Buller vid entré
- Buller på gård, uteplats och balkong
- Buller inomhus
- Förekomst av flera trafikslag/bullerkällor
- Planlösning
- Bullerskydd på balkonger
- Grannskapet

Varje faktor har olika vikt och innehåller tre - sju alternativ. Genom ett poängsystem kan de olika faktorerna bedömas och den sammanlagda poängen för varje lägenhet beräknas. Medelvärdet av poängen för alla lägenheter adderas till det lägsta värdet för någon lägenhet. Summan delas med 15 varvid Ljudkvalitetsindex erhålls.

För att projekt ska vara godkänt och god ljudkvalitet kan förväntas krävs att Ljudkvalitetsindex är lägst 1,0. Vid Ljudkvalitetsindex 2,0 eller högre kan mycket god ljudkvalitet förväntas.

9. Trafikuppgifter

Följande trafikuppgifter, på vägar som har betydelse för ljudnivån, har erhållits från kommunen och ligger till grund för beräkningarna.

<i>Väg/delsträcka</i>	<i>Fordon/ÅMD</i>	<i>Andel tung trafik</i>	<i>Hastighet km/h</i>
Värmdövägen	25 000	8 %	40
Vikdalsvägen	17 000	5 %	30
Lokalgator	700 - 1 000	≤ 5 %	30

16158 A01


2016-09-16

AH/RS


Skala 1:1000

Nya Gatan, Nacka
Trafikbullerutredning

Situationsplan
Ekvivalentnivåer - Översikt

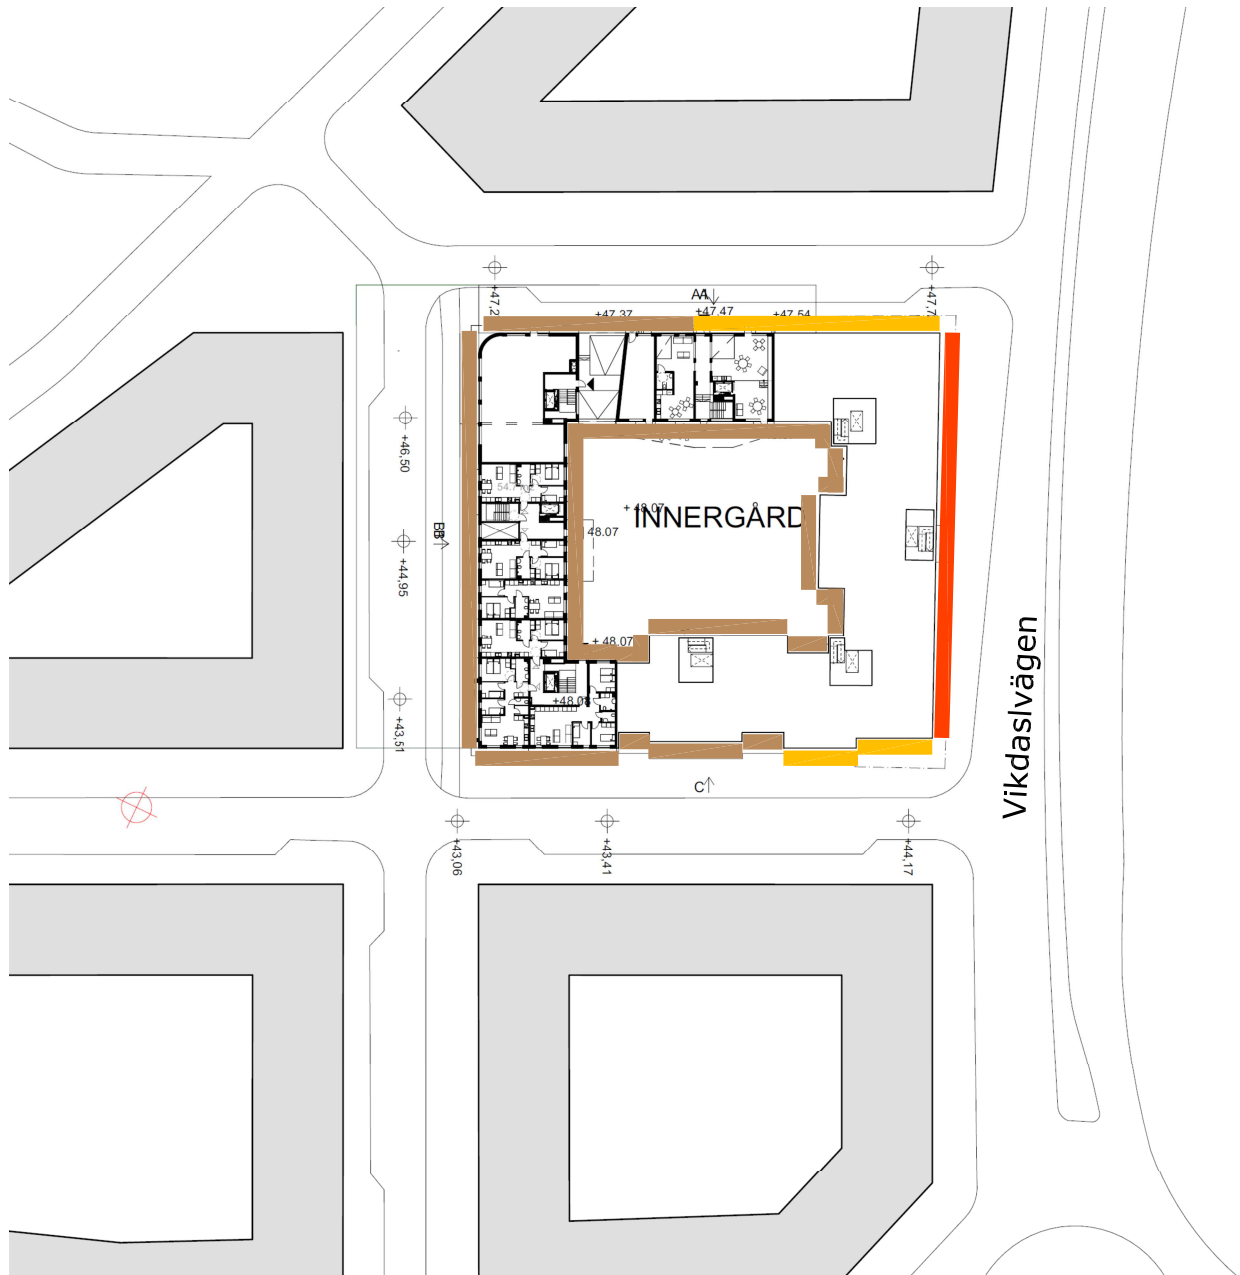

Ekvivalent ljudnivå för dygn vid fasad
Frifältsvärde

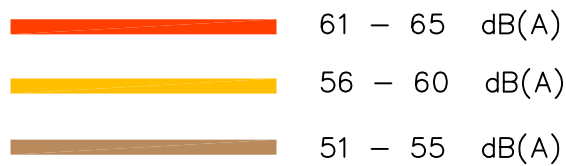

16158 A02


2016-09-16

AH/RS

Skala -

Nya Gatan, Nacka
Trafikbullerutredning

Kirsh+Dereka arkitekter
Normalplan
Ekvivalentnivåer - Detalj

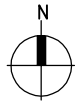


Förklaring:



Ljudabsorbent i balkongtak



Tätt räcke

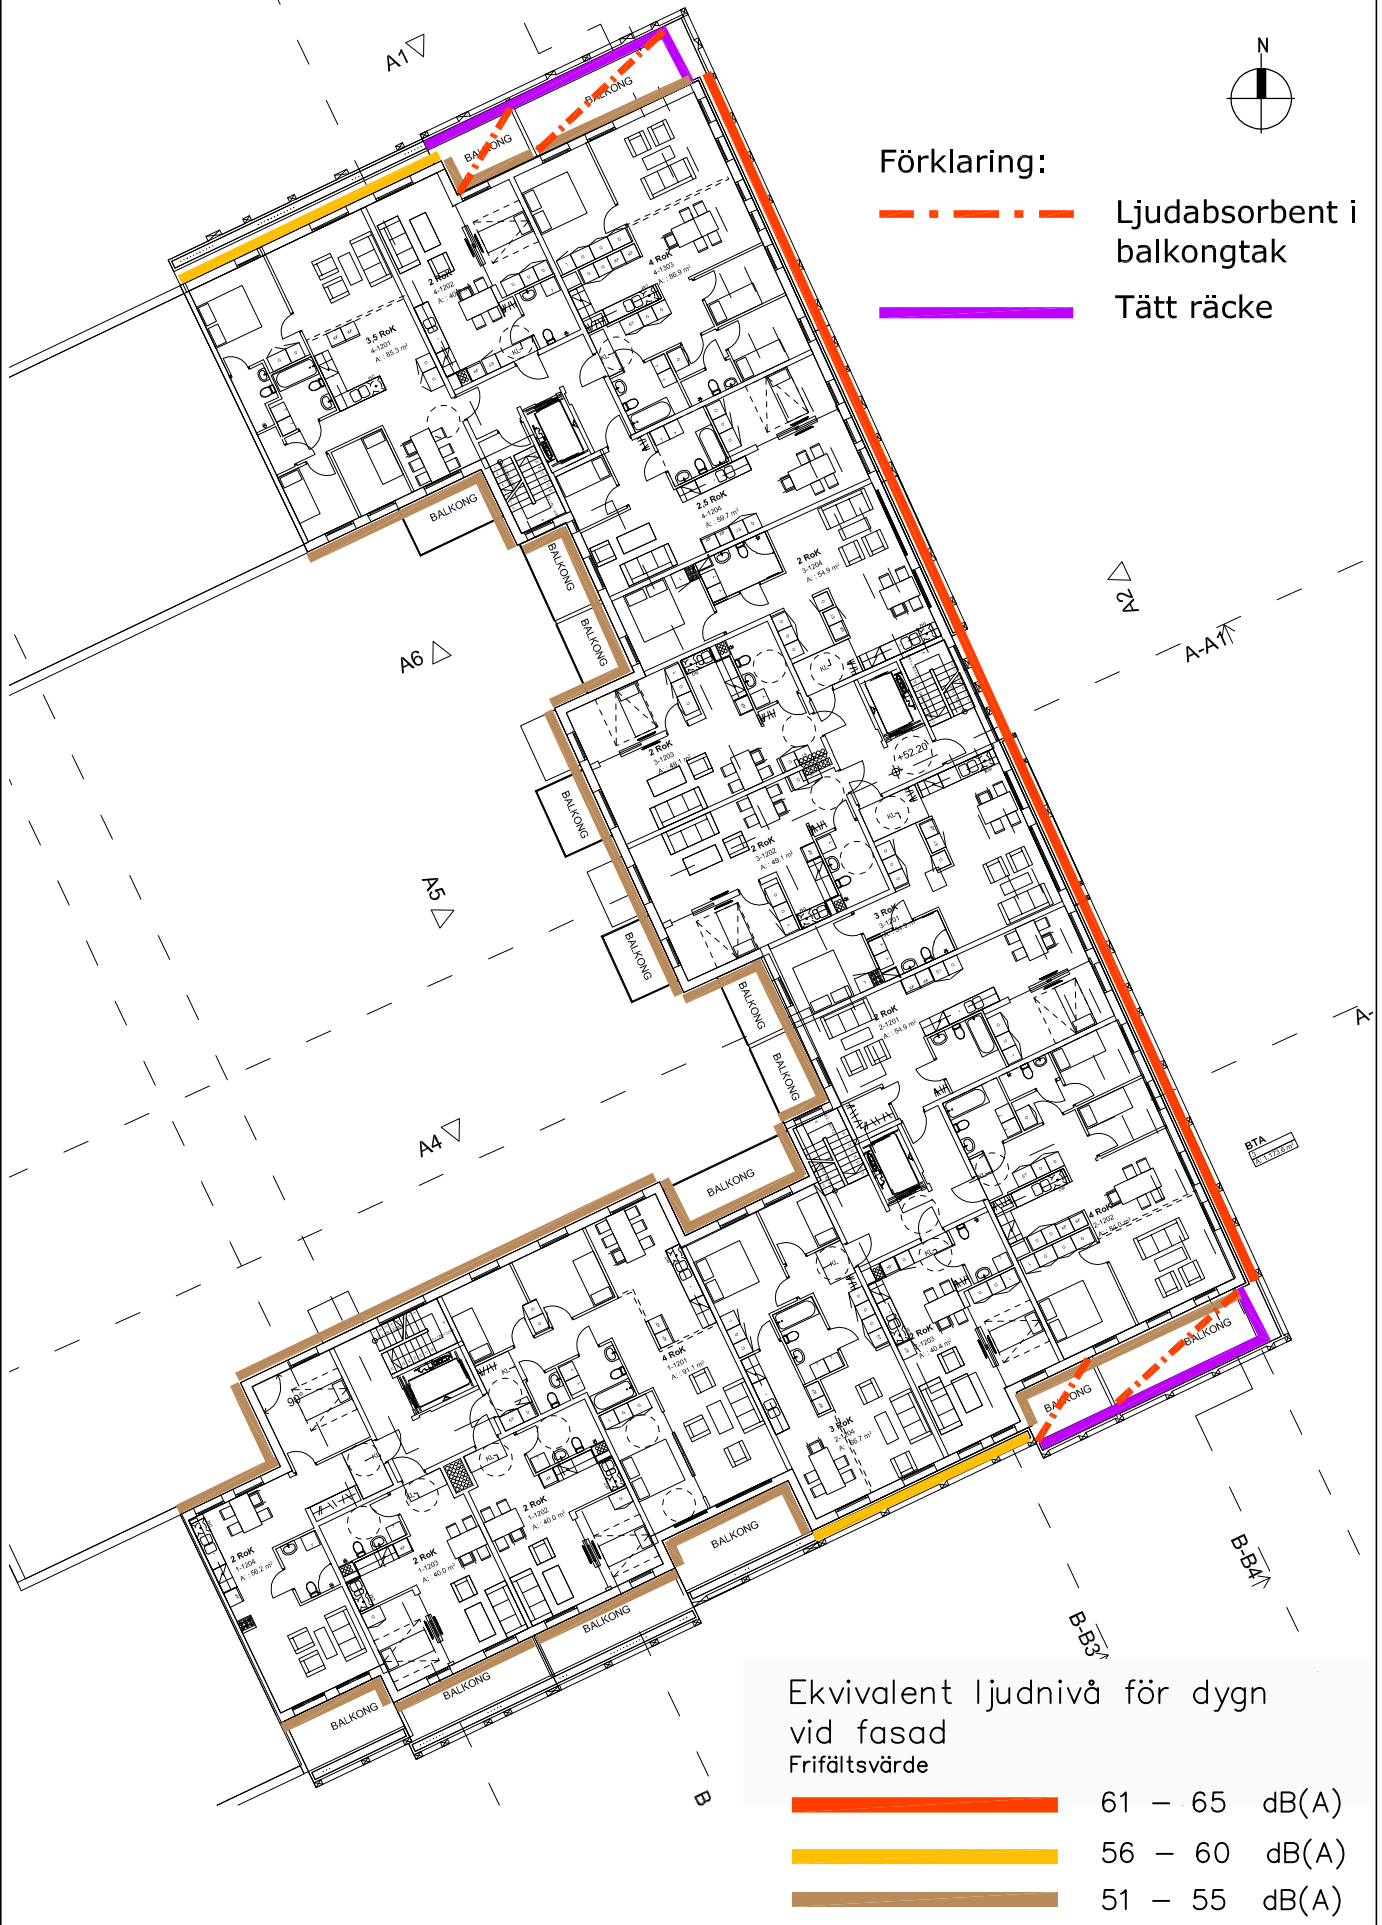

16158 A03

2016-09-16




AH/RS

Skala -

Nya Gatan, Nacka
Trafikbullerutredning
Urban Design AB
Normalplan
Ekvivalentnivåer - Detalj



Ekvivalent ljudnivå för dygn vid fasad
Frifältsvärde

-  61 – 65 dB(A)
-  56 – 60 dB(A)
-  51 – 55 dB(A)