



GESTALTNINGSPROGRAM

JARLABERGSVÄGEN - JARLABERG

DETALJPLAN FÖR JARLABERGSVÄGEN,
SICKLAÖN 367:5 M.FL, JARLABERG PÅ
VÄSTRA SICKLAÖN, NACKA KOMMUN

2016-08-16

VARG
ALM
lilje
wall

FÖRHANDSKOPIA

Gestaltningens syfte

Gestaltningens syfte har tagits fram i syfte att tydliggöra detaljplanen i text och illustrationer avseende byggnadernas och utemiljöns utformning. I gestaltningens syfte framgår vilka principer som bör tillämpas för nya byggnader och för gestaltning av utomhusmiljön.

Avsikten med gestaltningens syfte är att för berörda parter fastställa vikten av de enskilda byggnadernas gestaltning. Denna handling uttrycker en ambition och kvalitetsnivå som alla inblandade parter står bakom beträffande utformning, material, teknik och utförande.

Dokumentets status

Gestaltningens syfte ska ge vägledning till utformning av tomt och byggnader utöver detaljplanens bestämmelser och beskrivning. Det ska förtydliga och komplettera intentionerna i detaljplanen. Tillsammans med detaljplanen utgör gestaltningens syfte också underlag vid upprättande av exploateringsavtal.

Processen

Programmet ska biläggas förslag till detaljplan och i dess slutgiltiga form utgöra fördjupad beslutsgrund för antagande av detaljplan. Gestaltningens syfte ska även utgöra beslutsgrund i efterföljande bygglovs- och genomförandeprocess.

Medverkande

Programmet med dess illustrationer och foton har tagits fram av Varg Arkitekter (A), Liljewall arkitekter (L) och ALM Equity AB i samverkan med Sweco/ Nacka kommun.

GESTALTNINGSPROGRAM A

Kontext och platsanalys

- Området
- Tomten
- Platsen idag

Mål

- Projektets mål och koncept

Utformning av miljö och bebyggelse

- Situationsplan
- Gatuplan
- Parkering
- Mötet med Jarlabergsvägen och grannfastigheten
- Fasader och referenser

Solstudier

- 20:e mars
- 20:e juni

GESTALTNINGSPROGRAM LA

Analys och koncept

Torget

Bostadsgårdar

Terrasser

Illustrationsplan




GODA KOMMUNIKATIONER, FRAMTIDA T-BANA

Tomten är belägen nära busstation och framtida tunnelbanestation. Den framtida tunnelbanestationen kommer länka samman och stärka kopplingen mellan Jarlaberg/Nacka strand och Nacka. I och med det ökar också Jarlabergsvägens betydelse som sammanlänkande stråk.




STORA NATURVÄRDEN

Tomten är belägen nära park, sport/rekreation och Nyckelvikens naturreservat. Vatten och båtliv finns på gångavstånd.

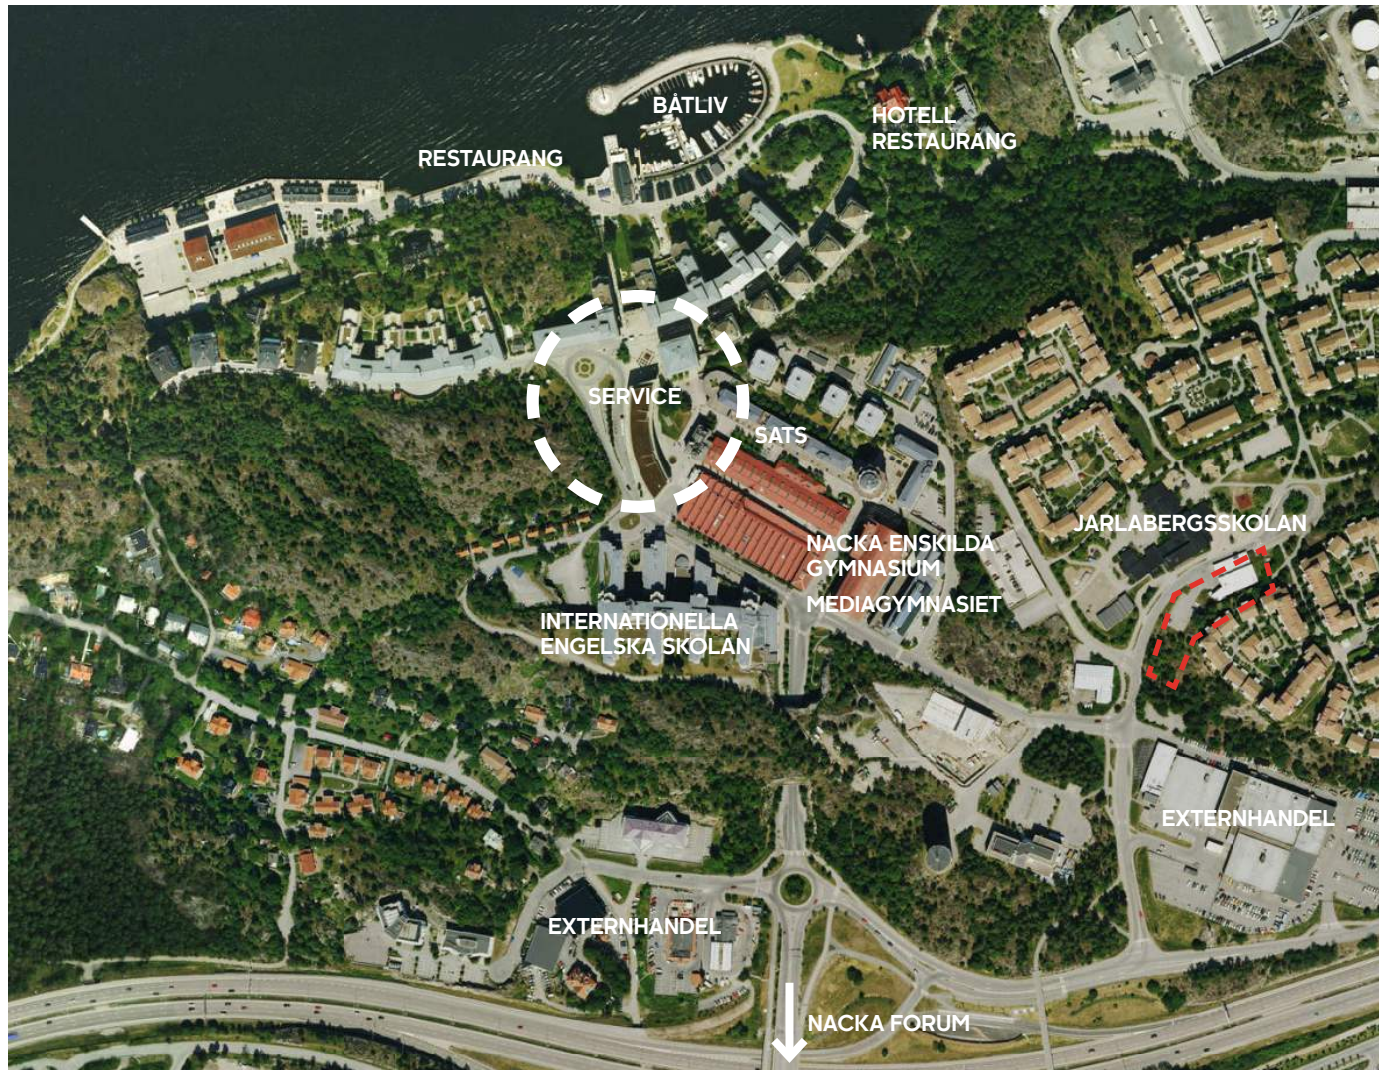


NÄRHET TILL SKOLA, FÖRSKOLA OCH SERVICE

Områdets service koncentreras framförallt runt Augustendalsvägen. Ett flertal restauranger och skolor finns i området och direkt söder om Värmdöleden ligger gallerian Nacka Forum.

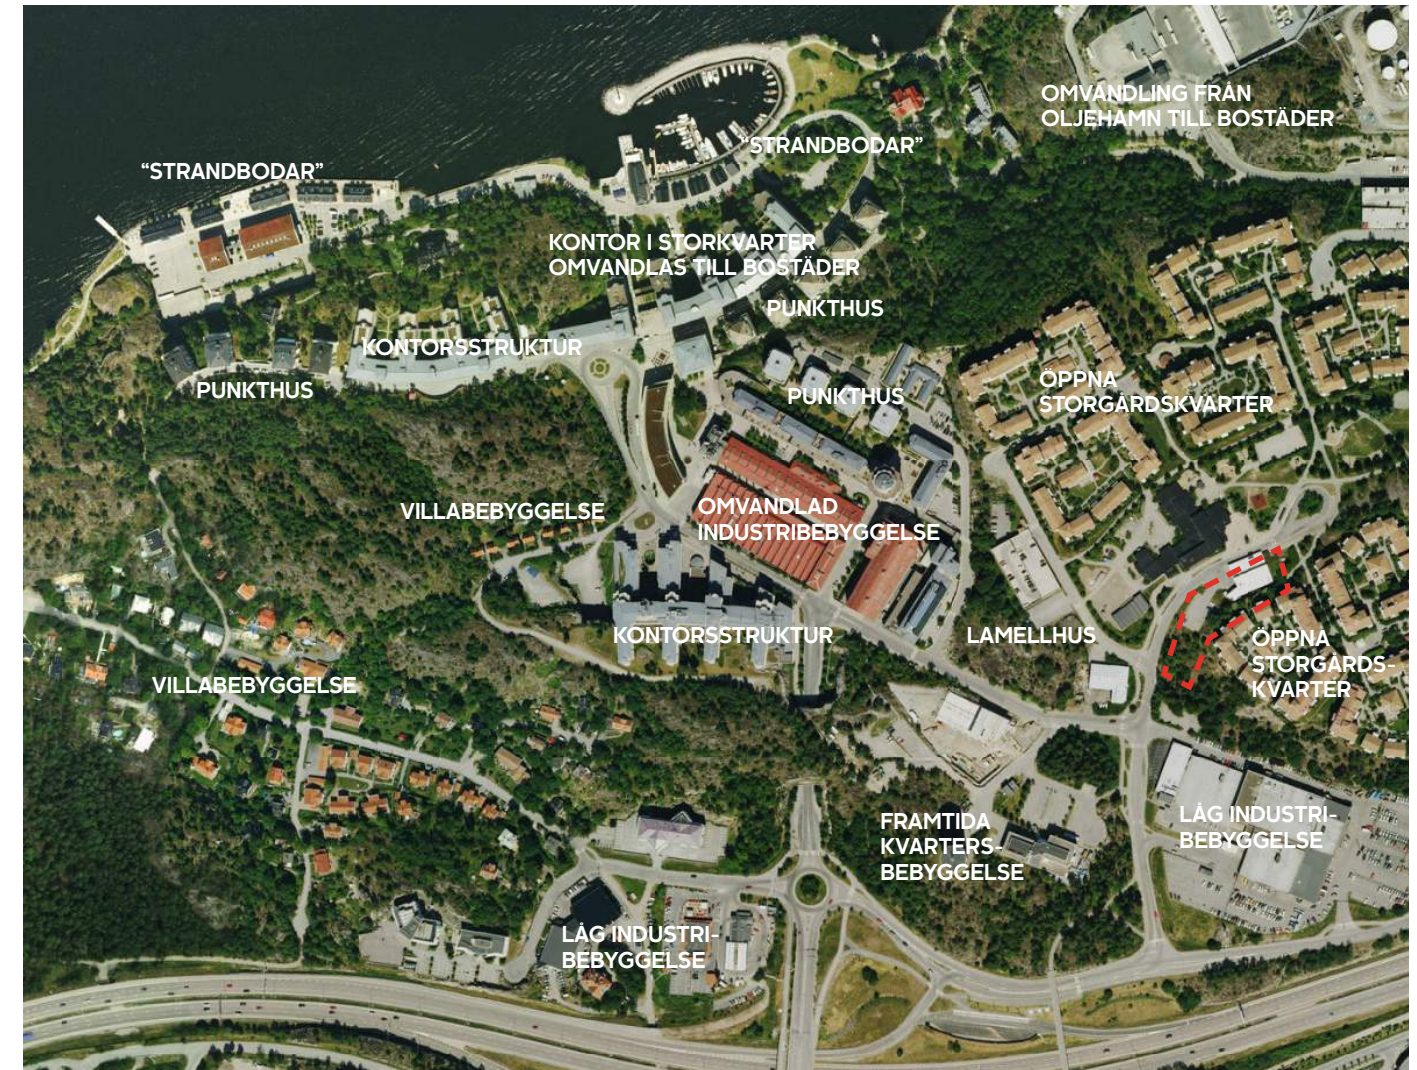

VARIERAD TOPOGRAFI MED TYPOLOGIER ANPASSADE EFTER TERRÄNGEN

Området präglas av sin varierade topografi och grönska. Den byggda miljön anpassas efter terrängen och ligger som öar i landskapet. Områdets karaktäriseras av en blandning av äldre industribyggnader, numera omvandlade med nytt innehåll, och de senare tilläggen av bostäder och kontor.

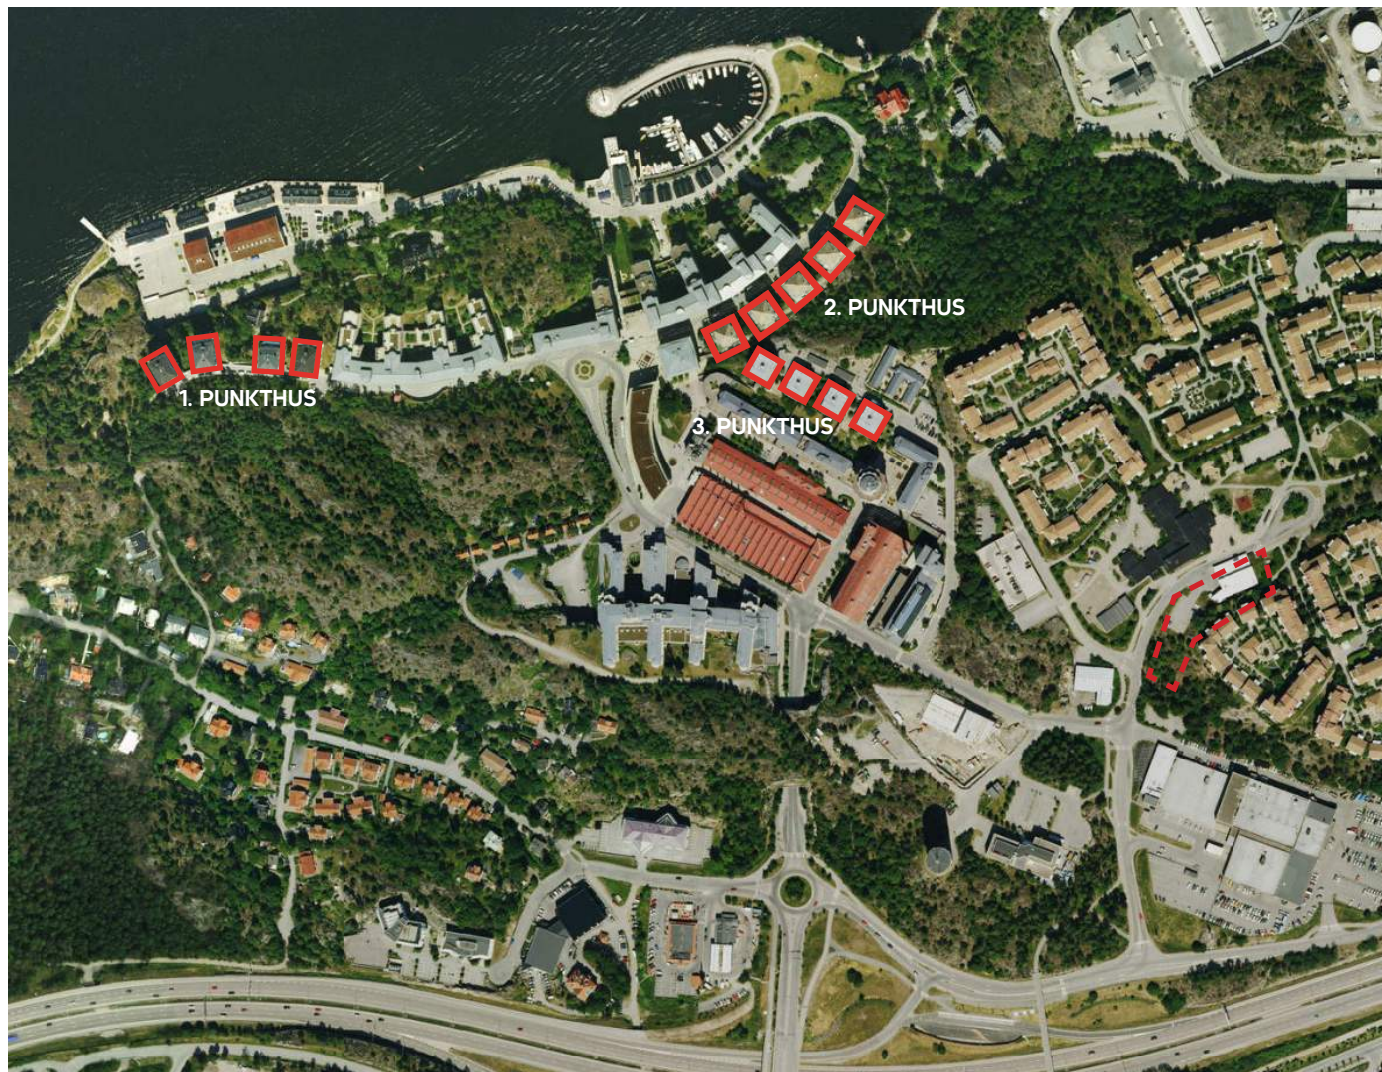

PUNKTHUS I TERRÄNG

Inom området finns en tradition av punkthus som ligger som pärlband längs gator i kuperade lägen.



1. punkthus längs Fabrikörvägen



2. punkthus längs Augustendalsvägen



2. punkthus längs Augustendalsvägen



3. punkthus längs Jakobsdalsvägen

KONTEXT

TOMTEN

Tomten är belägen längs Jarlabergsvägen, en gata som med sitt läge mellan Nyckelvikens naturreservat och en framtida tunnelbanestation kommer utgöra ett viktigt stråk i området.

Omgivande bostadsbebyggelse består av kvarter vars entréer vänder sig in mot gårdarna.



JARLABERGSVÄGEN

Jarlabergsvägen är idag ett otydligt gaturum som karaktäriseras av stora trafik- och parkeringsytor.



OTYDLIGT GATURUM

Stort och splittrat gaturum. Svårt att ana att vägen leder till Jarlabergs centrum.



FÅ ENTRÉER

Få entréer vetter mot gatan



NOD/CENTRUM

Butik, skola, park, restaurang och busstation bildar tillsammans områdets centrum



UPPLEVD BAKSIDA

Parkering, inlastning och sopsortering vetter mot gatan.




BILEN DOMINERAR

Stora parkerings- och trafikytor karaktäriserar gatan



OTRYGGT?

Trafik- och parkeringsdominans samt få verksamheter och entréer mot gatan ger en miljö som nattetid kan upplevas som otrygg.

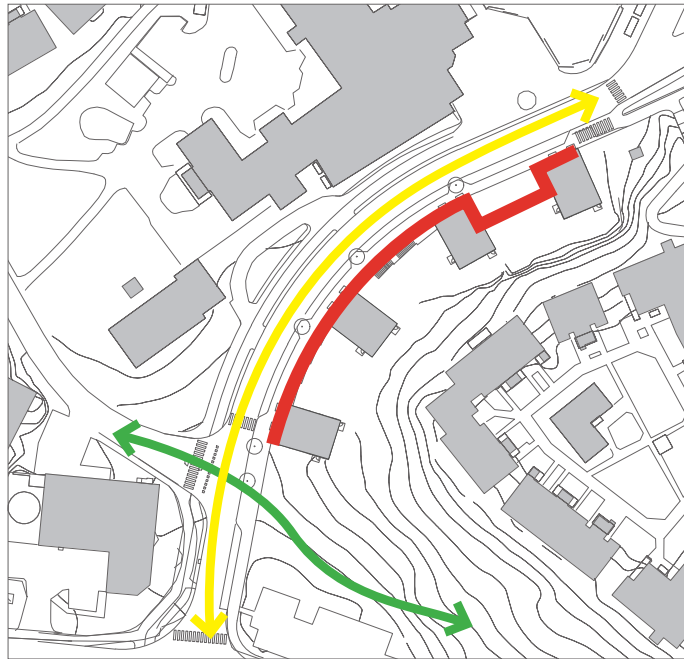


STÄRKA GATAN

Jarlabergsvägen utvecklas till en tryggare och mer levande gata med ett tydligt definierat gaturum.




LEVANDE BOTTENVÅNING

Entréer orienteras mot gatan. Butiker och verksamheter i entréplan.

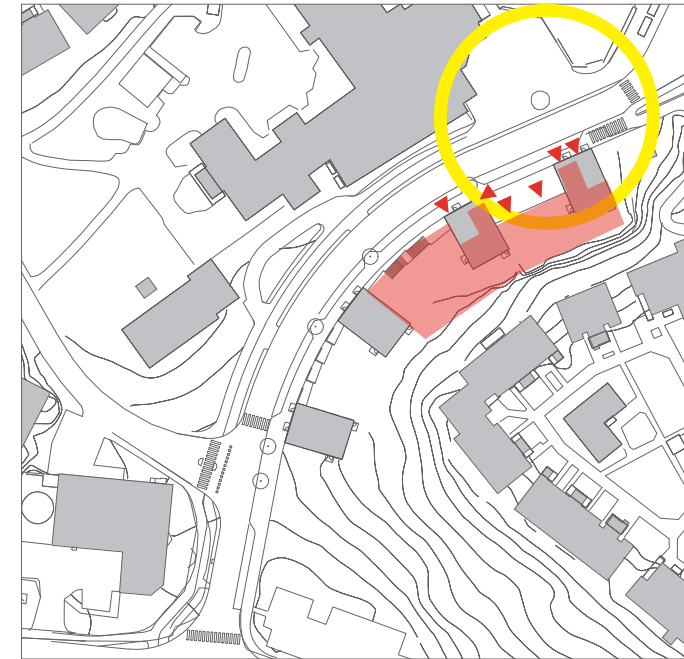

AKTIVERA OCH STÄRKA TORGET

Butiker koncentreras till en plats och torget utökas och vitaliseras. En gångfartsgata kopplar samman torget över Jarlabergsvägen.

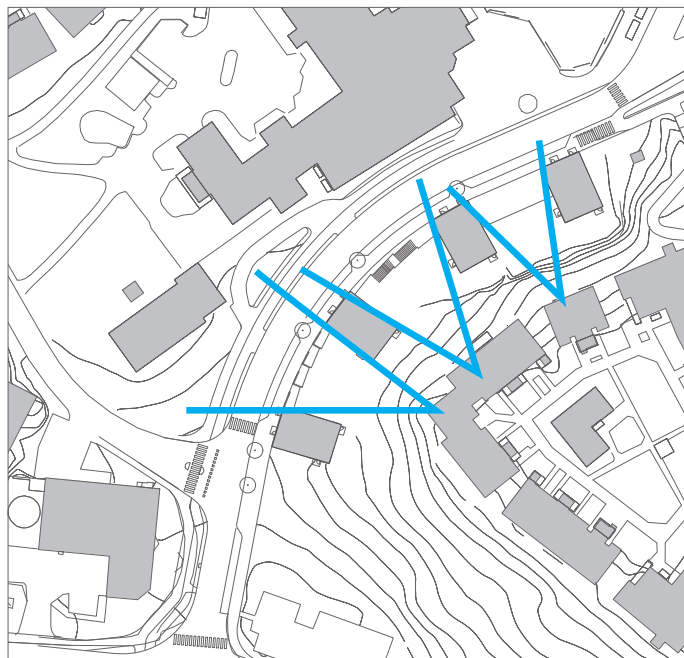

VÄRNA UTSIKTEN FÖR BEFINTLIG BEBYGGELSE

Smäckra punkthus ger stora utblickar



GENERÖSA ÖPPNA GÅRDAR

Smäckra punkthus ger generösa öppna uteplatser



NYA RÖRELSEMÖJLIGHETER

Möjlighet att röra sig på nya informella sätt

PUNKTHUS - VÄRNAD UTSIKT OCH GENERÖSA ÖPPNA GÅRDAR

Med fyra mycket smäckra punkthus kan ca 120 nya bostäder byggas längs Jarlabergsvägen. Punkthusen skapar stora mellanrum med generösa öppna bostadsgårdar och maximerar samtidigt ett bevarande av utsikten för befintlig bebyggelse.

Byggnaderna följer terrängen och bildar tillsammans ett karaktärsfullt motiv för Jarlabergsvägen. Gatans funktion som viktigt stråk i området betonas.



GATUPLAN

STÄRKT GATA, LEVANDE BOTTENVÅNING

Jarlabergsvägen utvecklas till en tryggare och mer levande gata med ett tydligt definierat gaturum.

Gatan får en aktiv bottenvåning med butiker, verksamheter och bostäder i entréplan. Entréer till lokaler och bostäder orienteras mot gatan.

Butiker koncentreras till en plats för att tillsammans med busstation, torg och skola utveckla och stärka den centrumbildning som finns idag.




- bostad
- bostadsentré/komplement
- butik/lokal
- garage


GATUPLAN

STÄRKT GATA, LEVANDE BOTTENVÅNING


Sockelbyggnaden med dess olika funktioner ger en karaktärsfull och varierad gatumiljö.

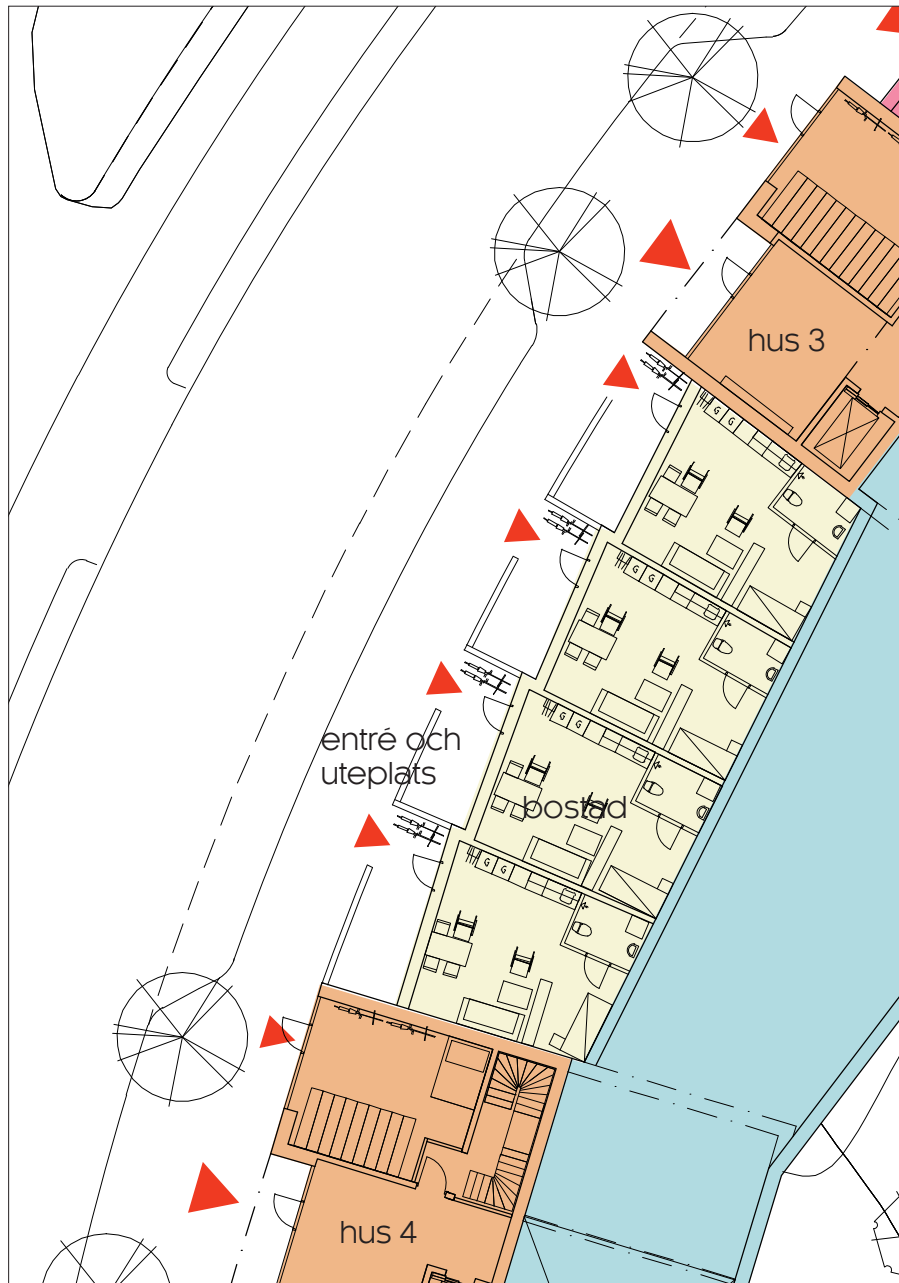

Bostäder med egen ingång och liten förgårdsmark i gatuplan ger trygghet och småskalighet till gatan. Förgårdsmarken har entré, plats för cykel och uteplats. Gränsen mellan uteplats och gata markeras av en låg mur och grönska.

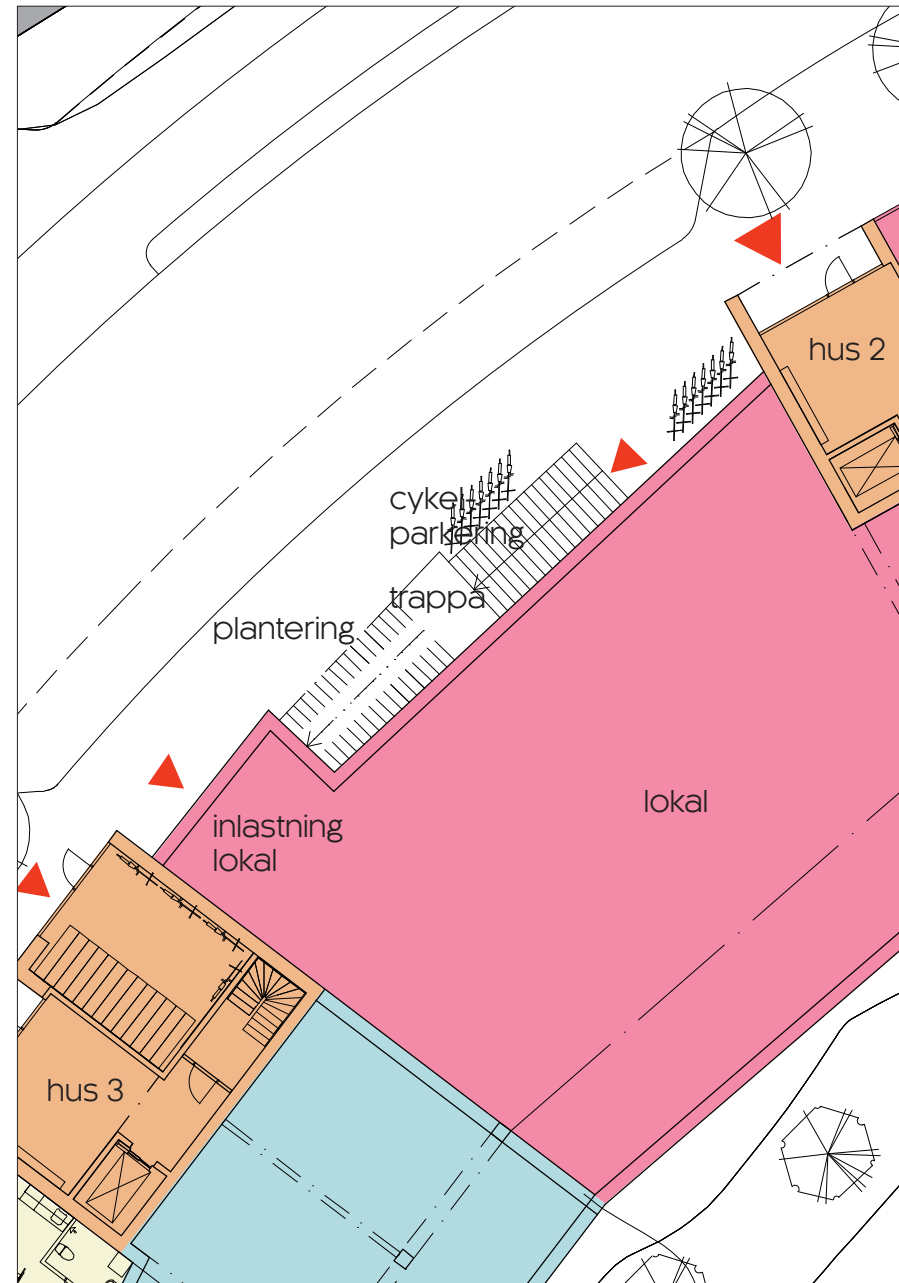

Här finns lokalinlastning, cykelparkering och planteringar. En generös trappa leder upp till gården.

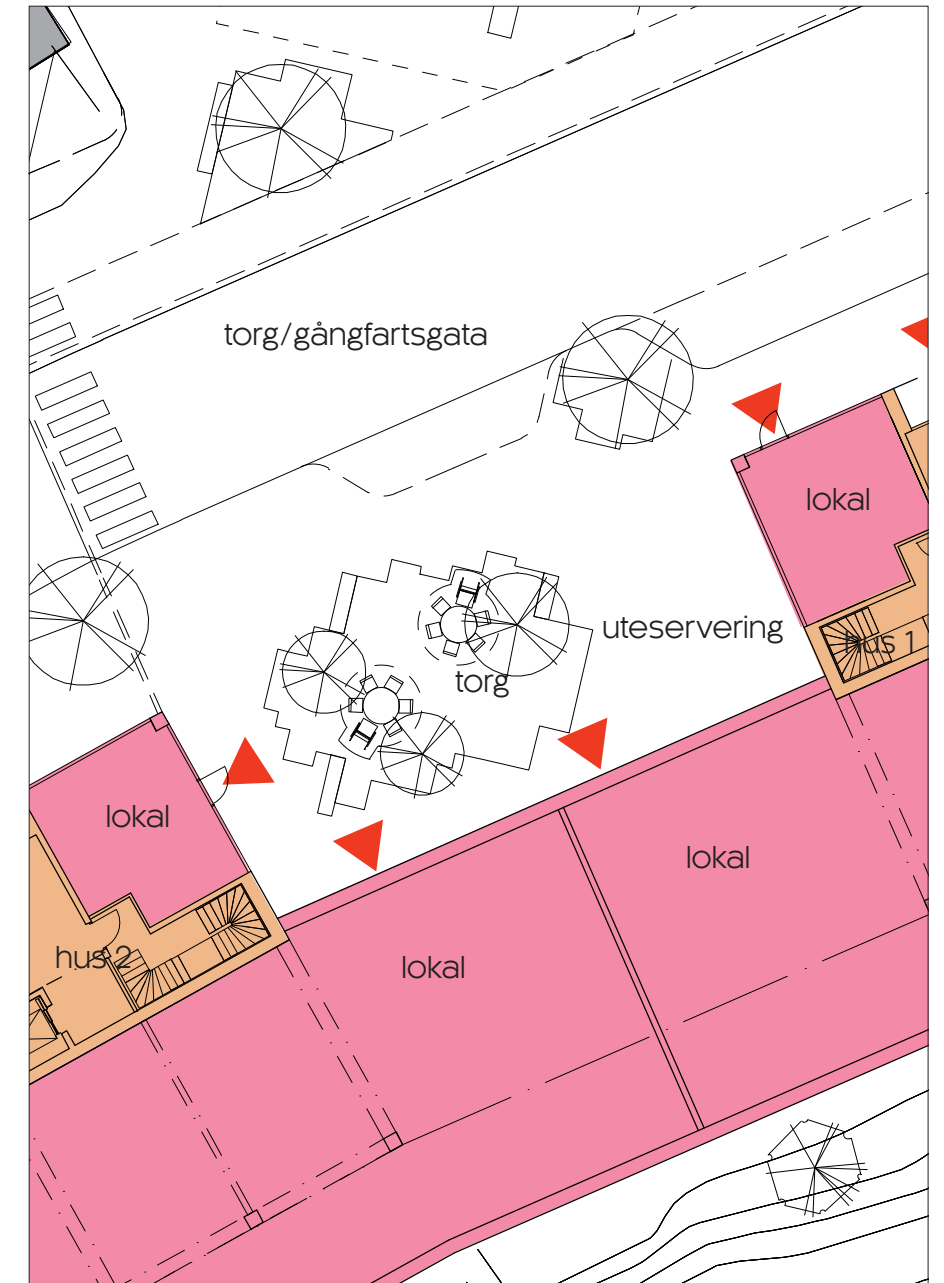


Torget utökas och stärks. Butiker koncentreras till en plats för att tillsammans med busstation, torg och skola utveckla och stärka den centrumbildning som finns idag.

PARKERING

PARKERING

Vid det södra huset finns två bilpoolsplatser och infarten till garaget.
Infart till garaget sker från en av tomtens lägsta punkter. Garaget blir endast synligt i denna punkt, och kan i övrigt döljas i terrängen och inom byggnaden.

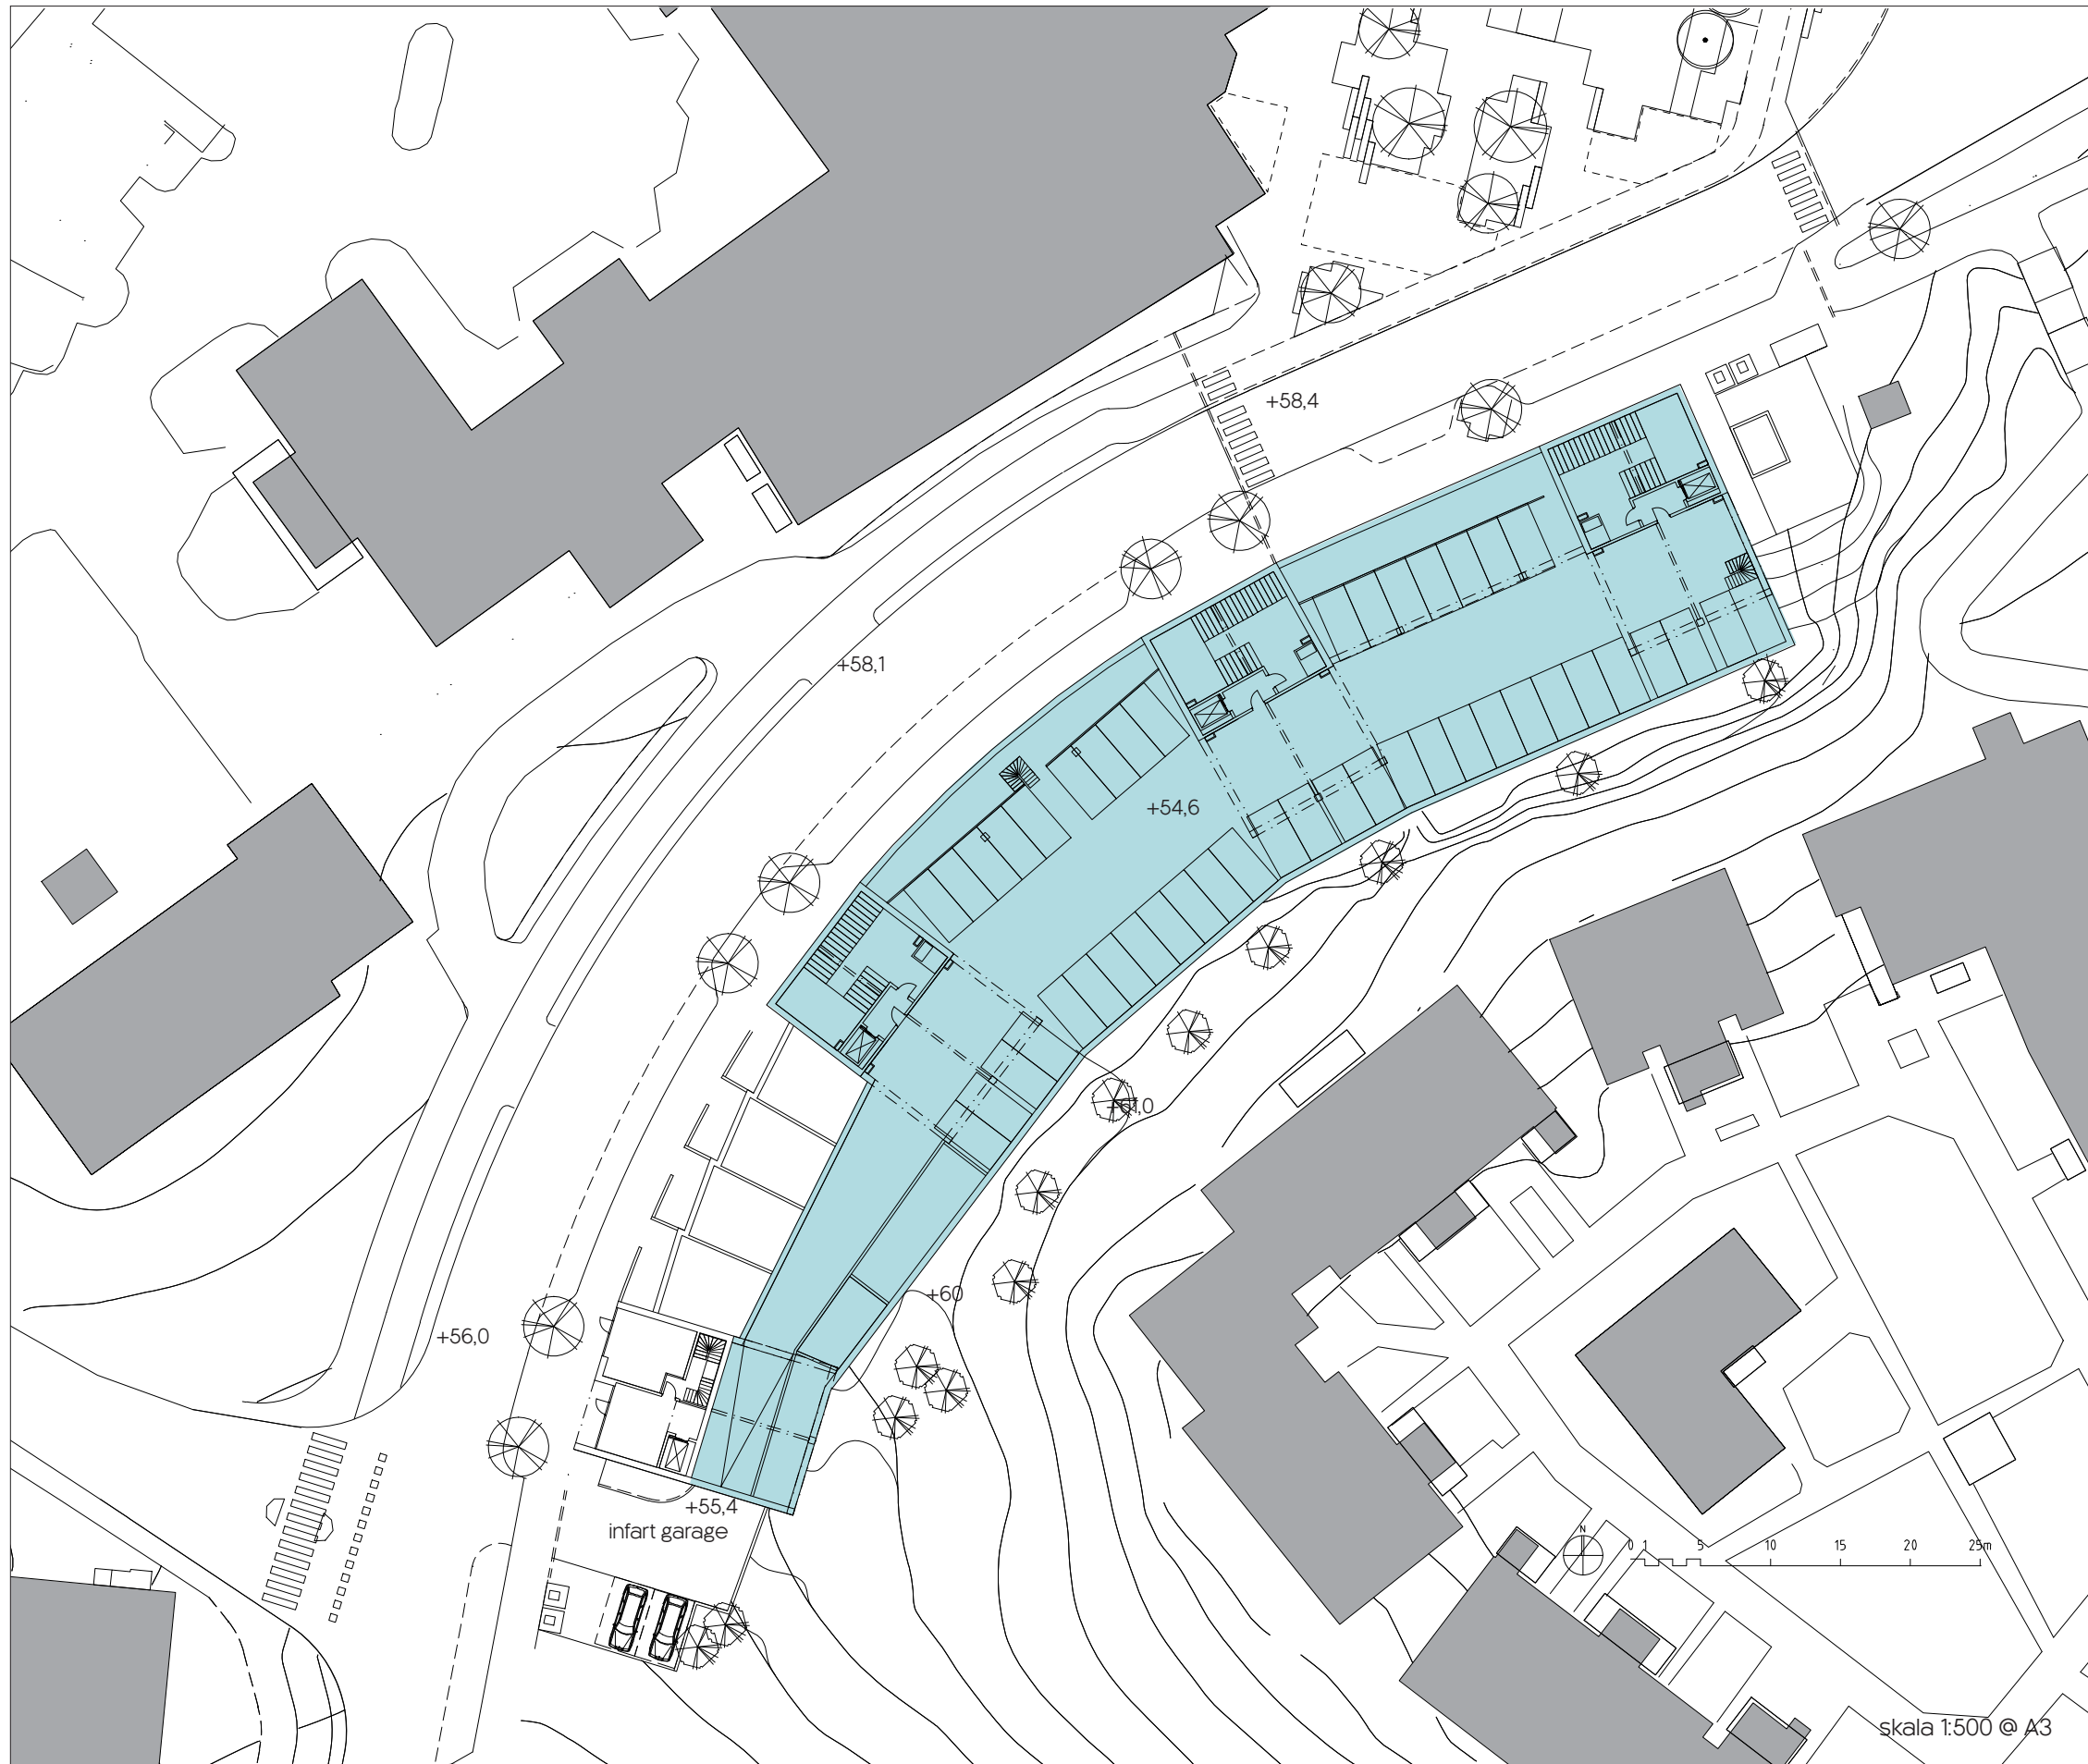


garage och komplement


SEKTIONER

MÖTET MED GATAN OCH GRANNFASTIGHETEN


Tillsammans med punkthusen bildar sockelväningen ett tydligt definierat gaturum med en aktiv bottenvåning. Mot grannfastigheten i söder skapar sockelväningen med de ovanliggande bostadsgårdarna en mjuk, terrasserad och grönskande övergång mot grannkvarteret i söder. Garaget döljs under kvarteret och i souterrängväningen.

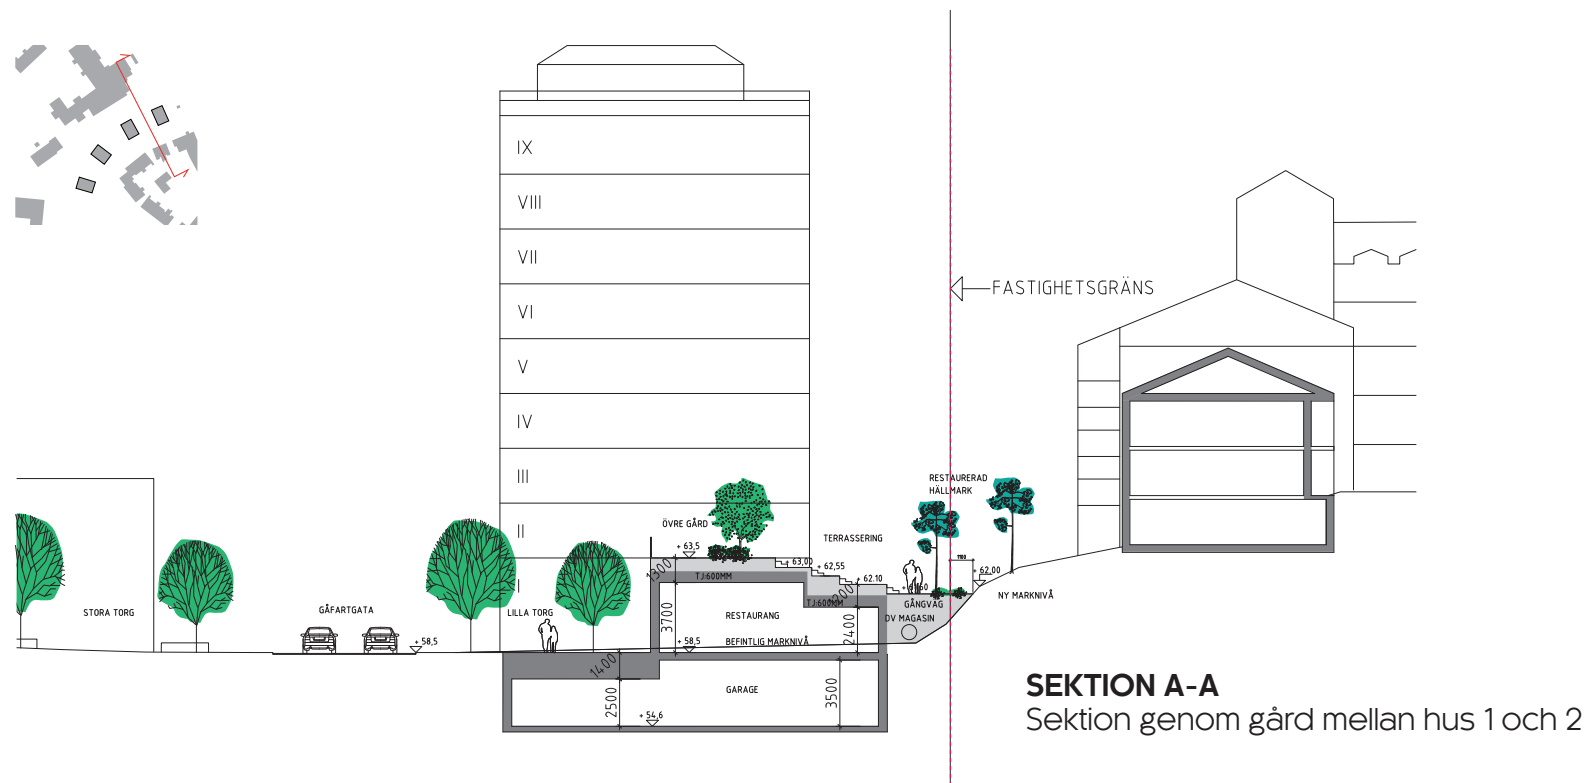

SEKTION A-A
Sektion genom gård mellan hus 1 och 2

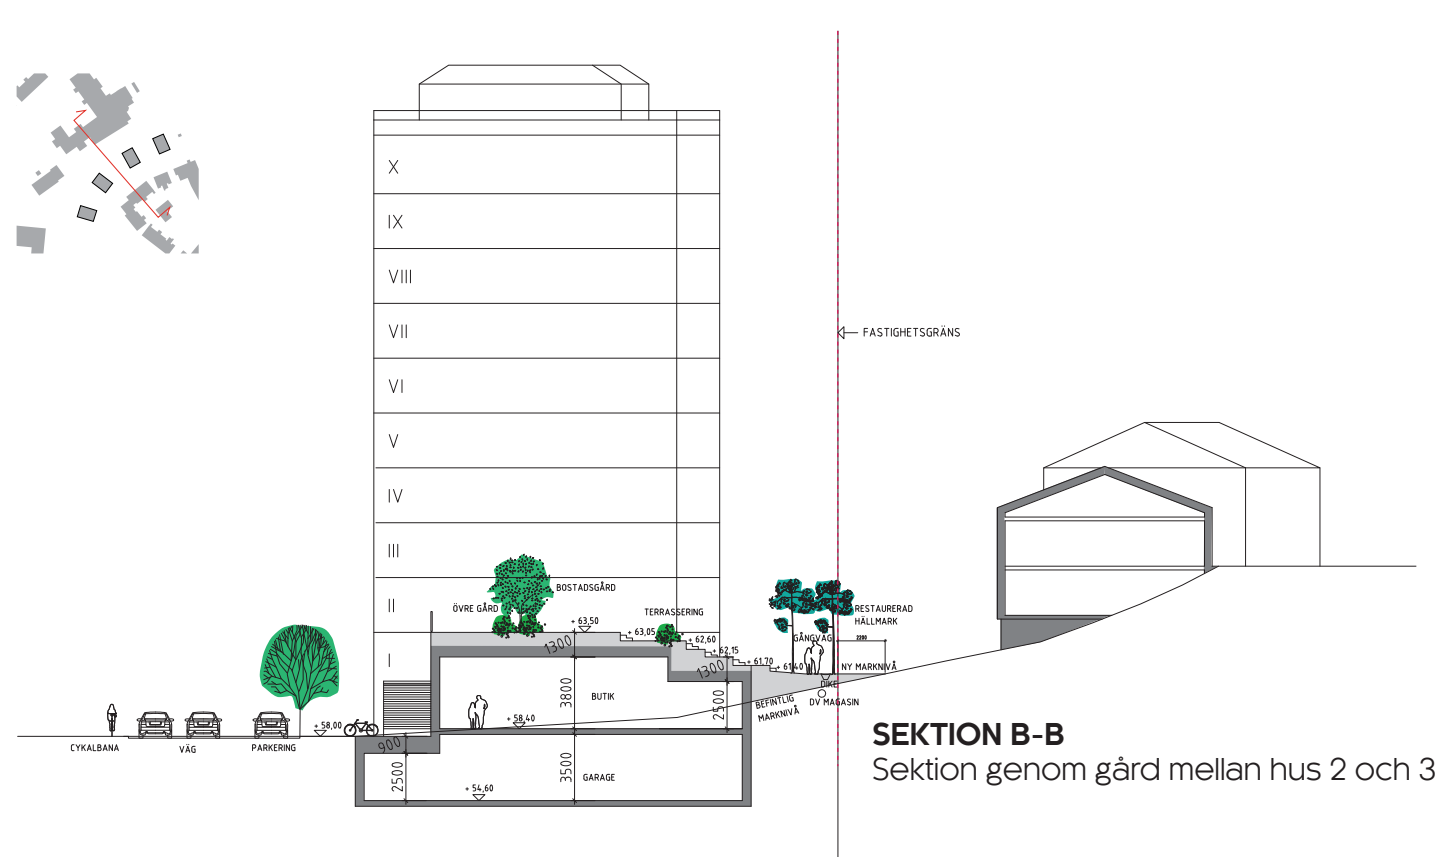

SEKTION B-B
Sektion genom gård mellan hus 2 och 3

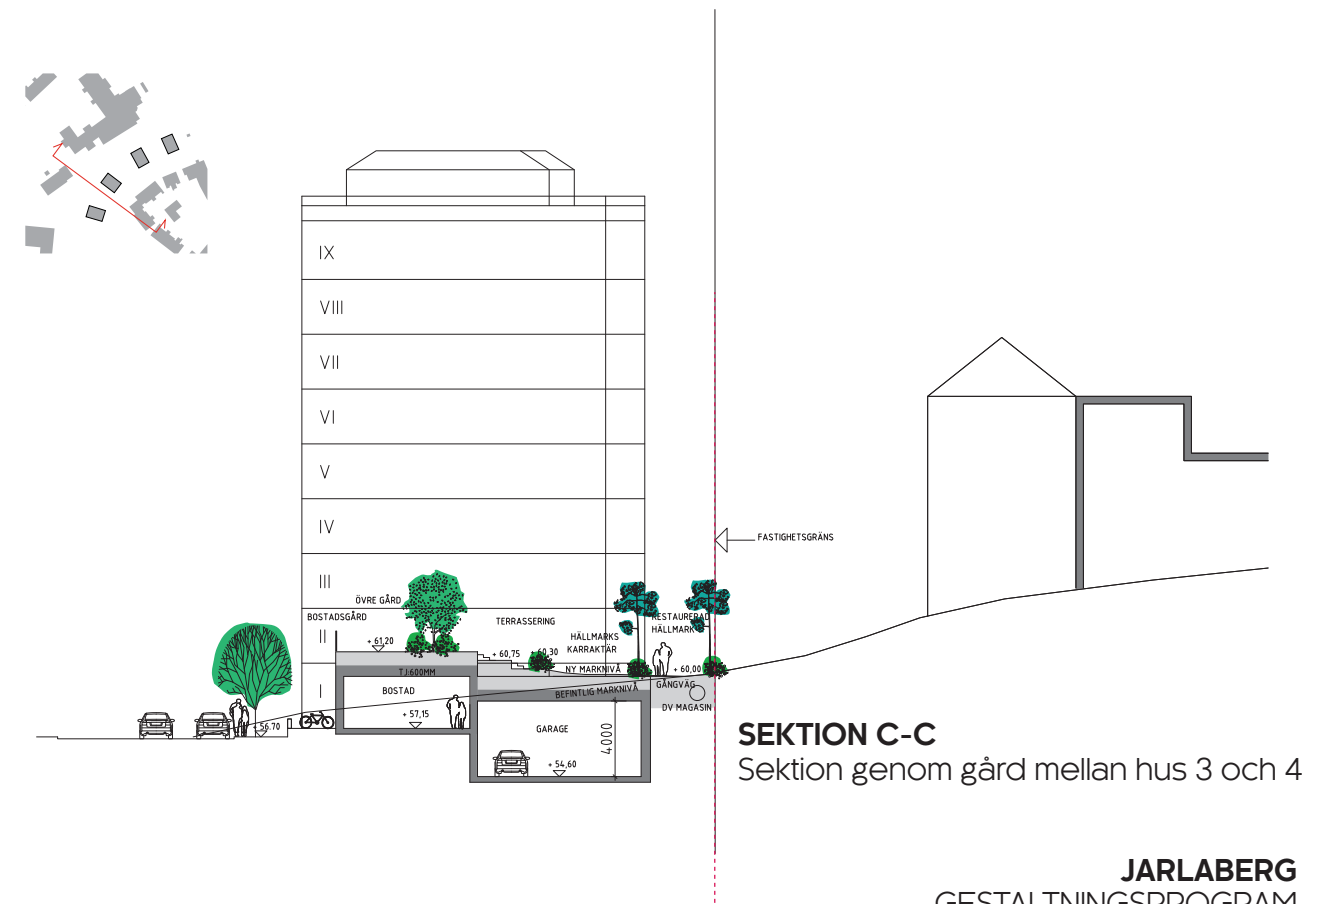

SEKTION C-C
Sektion genom gård mellan hus 3 och 4

VARIERAD STRUKTUR

Byggnaderna följer och artikulerar den befintliga terrängen. Volymerna trappar ned längs med gatans lutning västerut, för att nå sin högpunkt vid torget, och sedan trappa ned mot landskapsrummet österut.

Mellan punkthusen finns lägre delar av olika karaktär; det lilla torget med butiker och restaurang, den mellersta delen med trappa upp till gården, och i väst bostäder med egen entré från gatan. Vägens krökta form, husens varierade höjder, och de olika mellanrummens karaktär ger en varierad upplevelse under rörelsen längs gatan. De många entréerna och funktionerna i entréplan skapar en händelserik gatumiljö.



Fasadelevation mot Jarlabergsvägen

MATERIAL OCH GESTALTNING

Punkthusens slanka volymer artikuleras genom att den anslutande sockelbyggnaden dras in från gatan. Bottenvåningen gestaltas omsorgsfullt i material och detalj. Punkthusen har generösa indragna entréer samt glasade cykelrum eller lokaler mot gatan. Markbostäderna avgränsas från gatan med hjälp av till exempel växtlighet och låga tegel- eller stenmurar. Räckan till trappa och bostadsgårdar ges transparens för att medge kontakt mellan gatan och gårdens grönska.

Punkthusens fasader kan gestaltas med en mural grid med fyllningar och fönsterpartier. Ramverket kan exempelvis utföras i betong, tegel eller puts eller andra gedigna material som åldras vackert. Sockelbyggnaden kan med fördel skilja sig från punkthusen i material och/eller kulör. Här visas fasaden i tegel och trä.



TAKTERRASS

BOSTÄDER MED TAKTERRASSER

Det översta normalplanet artikuleras med en liten förhöjning som ger en stor effekt. Det här bostadsplanet rymmer bostäder i etage med takterrass.

Takbyggnaden kläs i ett och samma material i såväl vertikala som lutande ytor.





Exempel med tak och fasad i samma material

REFERENSER

MATERIALPALETT

Exempel på fasadmateriäl:
betongelement, tegel, metall och trä.

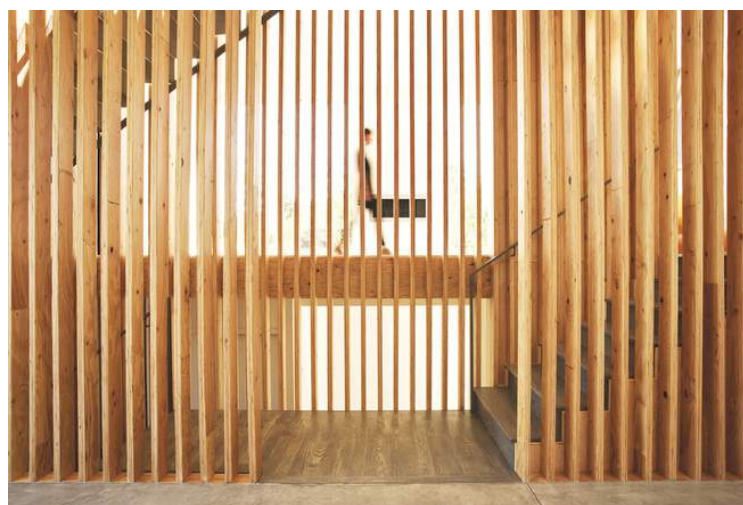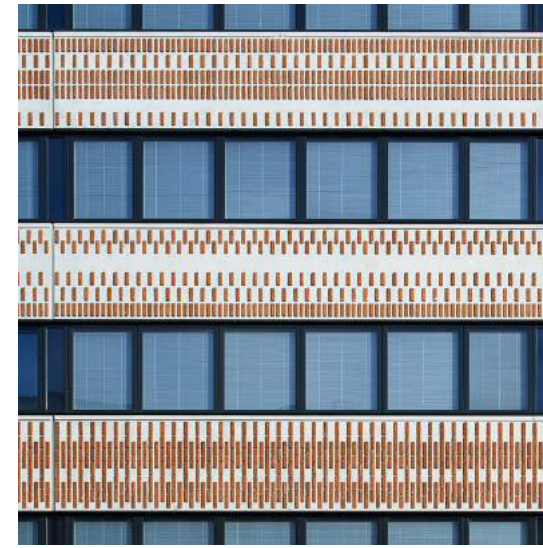

VY MOT JARLABERGSVÄGEN

De gröna gårdarna och sockelbyggnadens olika innehåll ger en karaktärsfull och varierad gatumiljö.




VY FRÅN PARKEN


VY MOT JARLABERGSVÄGEN OCH TORGET FRÅN PARKEN

Kopplingen mellan befintligt torg och park förstärks genom att parken öppnas upp mot torget. I den nya bebyggelsen skapas en ny liten torgbildning omgärdad av butiker. Det nya torget kopplas samman med det befintliga och stärker tillsammans med busstation, och skola den centrumbildning som finns idag.



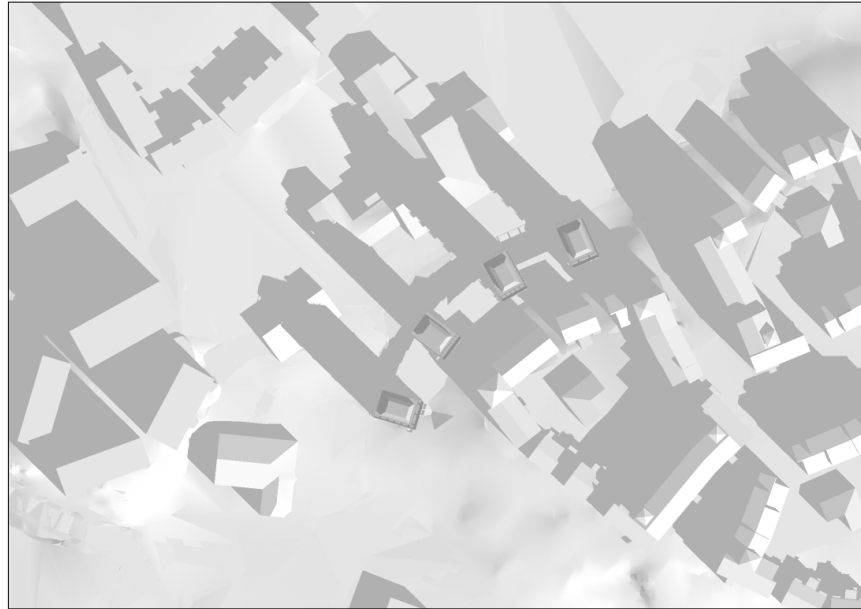

20 MARS 9.00

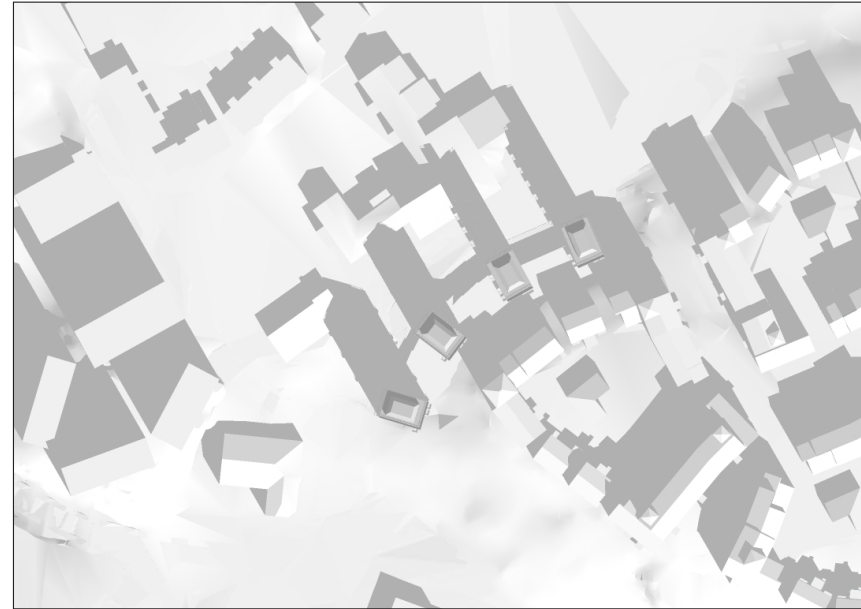


20 MARS 10.00




20 MARS 11.00




20 MARS 13.00

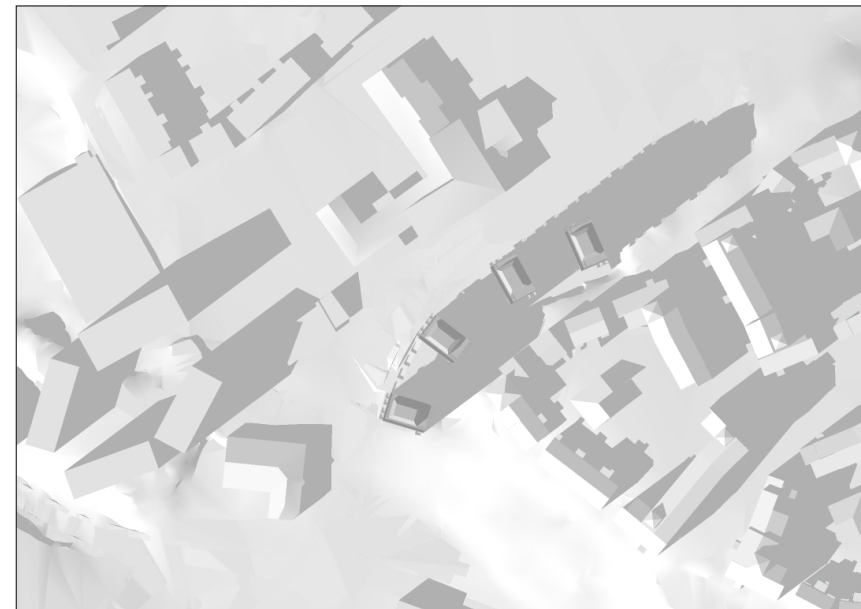


20 MARS 15.00

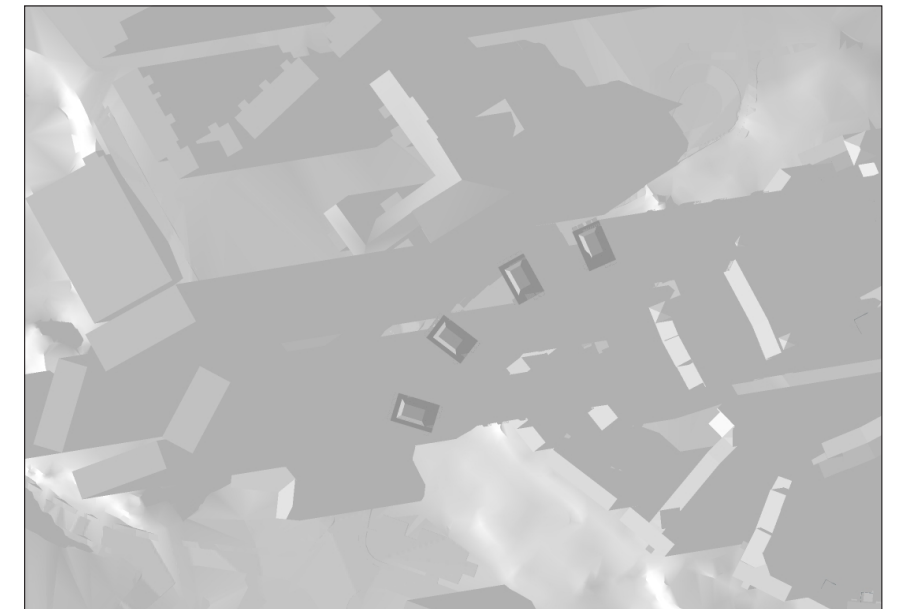


20 MARS 17.00

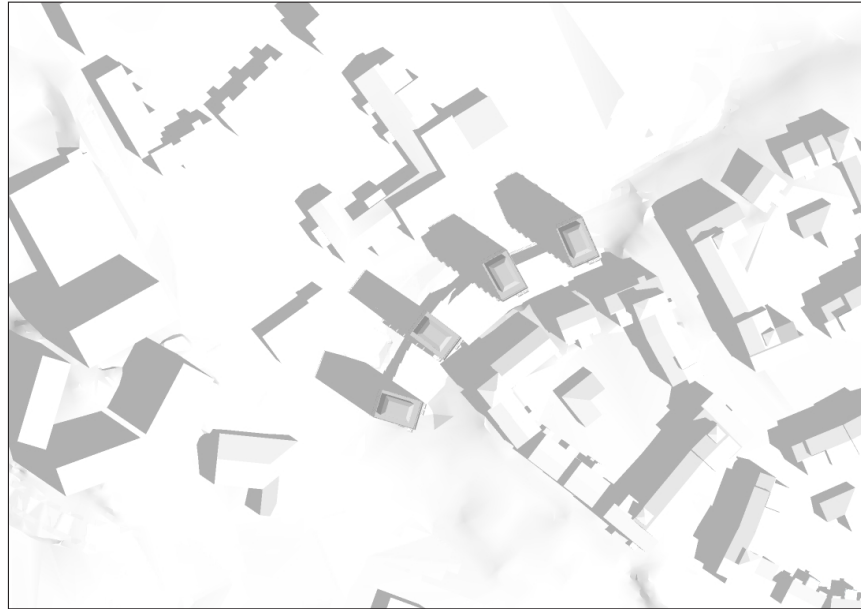


20 JUNI 9.00

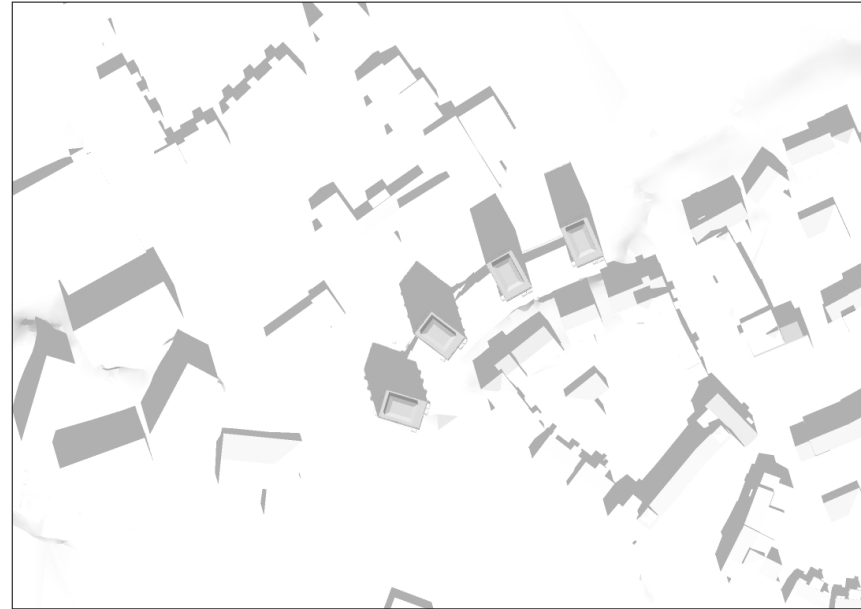


20 JUNI 11.00

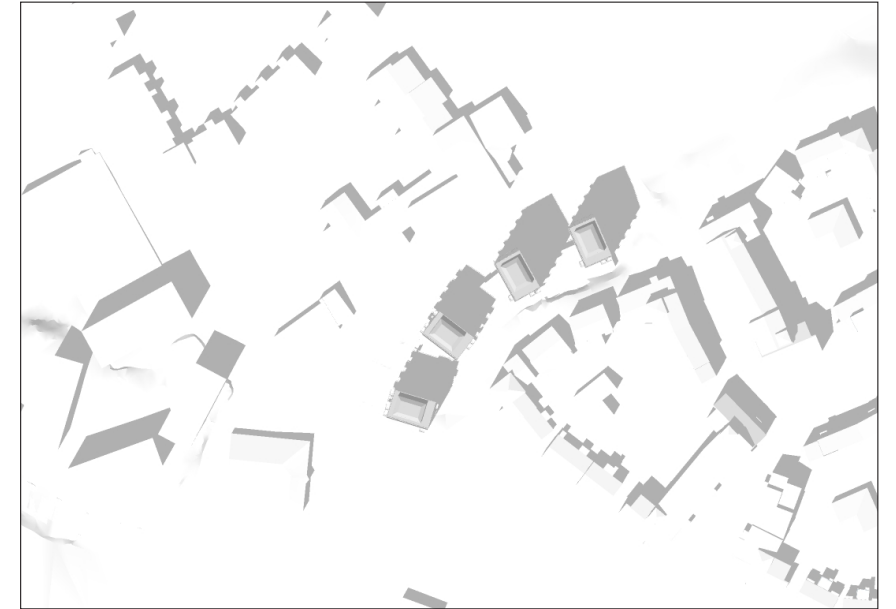


20 JUNI 13.00

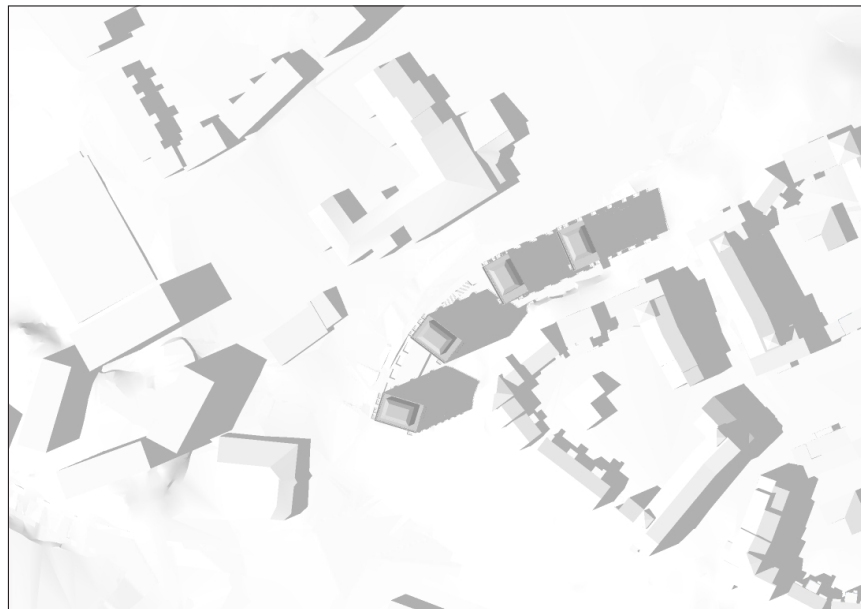

20 JUNI 15.00

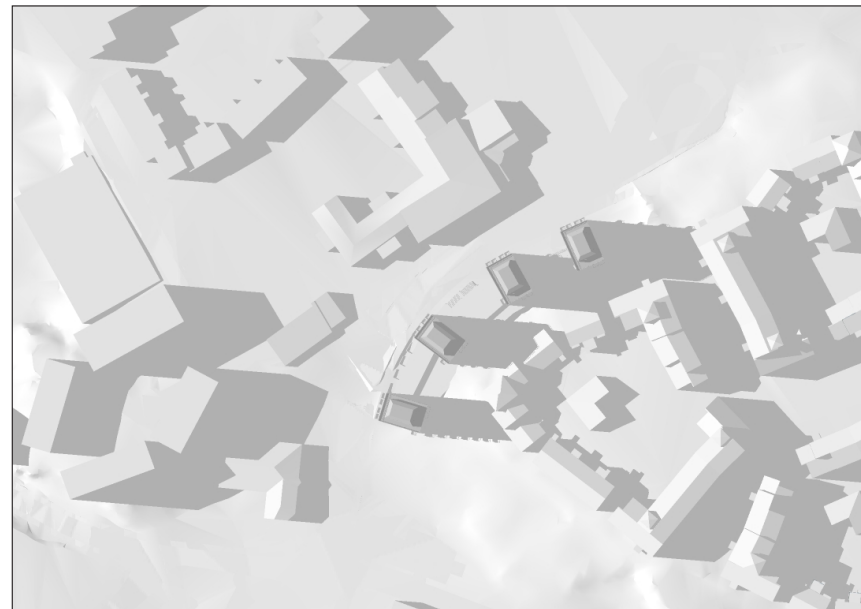

20 JUNI 17.00

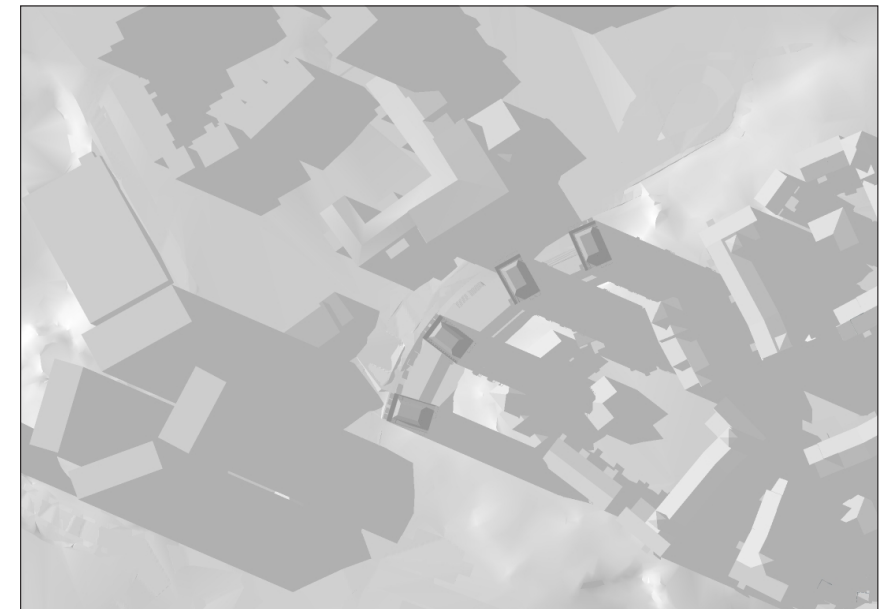

20 JUNI 18.30

TORGET



Överblick över torget: torget skärmas av från parken och en smal port markerar stråket. svåröverblickbar övergång och kan kännas hotande om kvällen.

BUSSHÅLLSPLATSEN



Busshållsplatsen är också avskärmas från parken med ett plank. torget, busshållsplatsen och parken skulle istället kunna vara en enhet och stärka upp varandra.

GATAN-TORGET-PARKEN OCH BUSSEN

-Hur kan byggnaderna förstärka Kopplingarna mellan de Offentliga rummen?

Idag är Jarlabergsvägen ett brokigt gaturum, hur kan byggnaderna med sina lokaler och entréer mot gatan läka ihop Jarlabergsvägens splittrade uttryck?

-Hur kan man koppla samman Jarlaberg med de mer centrala delarna av Nacka strand och vidare ut i Nacka?

-Hur kan gång och cykelbanorna stärka upp offentliga rum och stråk kring de nya byggnaderna?

BEFINTLIGA BYGGNADER



En hög sockel möter naturmarken på baksidan av storgårdskvarteret. Fönsterbandet går en våning upp. Ingen direkt kopplingar in till gården eller ner på gatan.

GATAN



Hierarkin är tydlig, man rör sig i motortrafikens landskap. ett kravallstaket hindrar människor att kliva ut i gatan.

PARKEN




En väv av stråk genom parken som bryts av torgets och Jarlabergsgatans otydlighet.

ANALYS

DIAGRAM


bEFINTLIG SITUATION:
separata funktioner
manga döda ytor

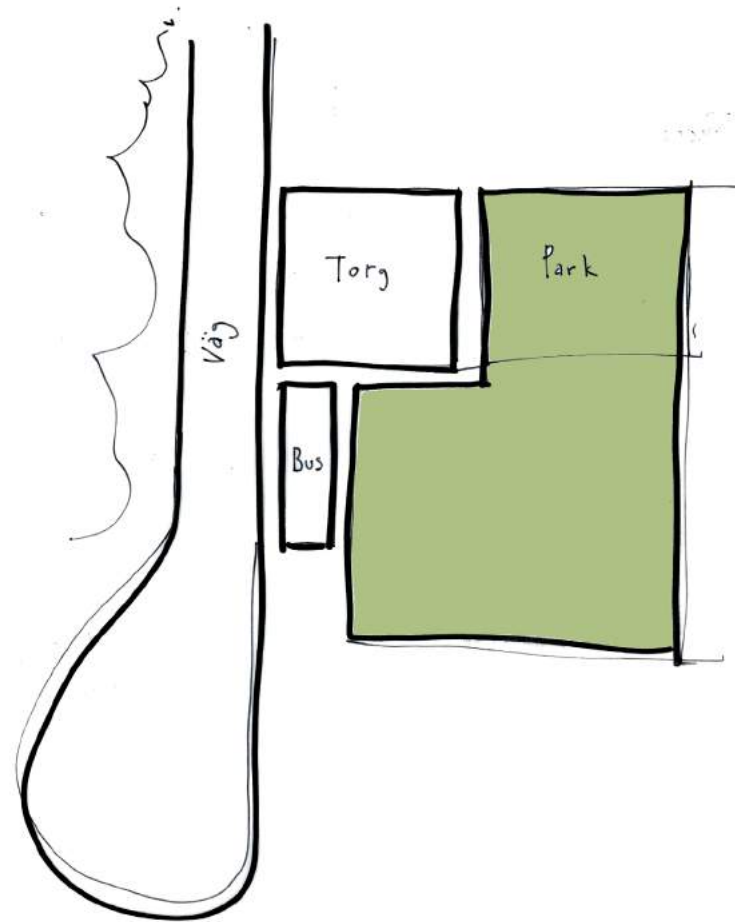


KONCEPT

DIAGRAM


NY SITUATION:
SAMMANFOGA FUNKTIONER
BRYTA NER GRÄNSER

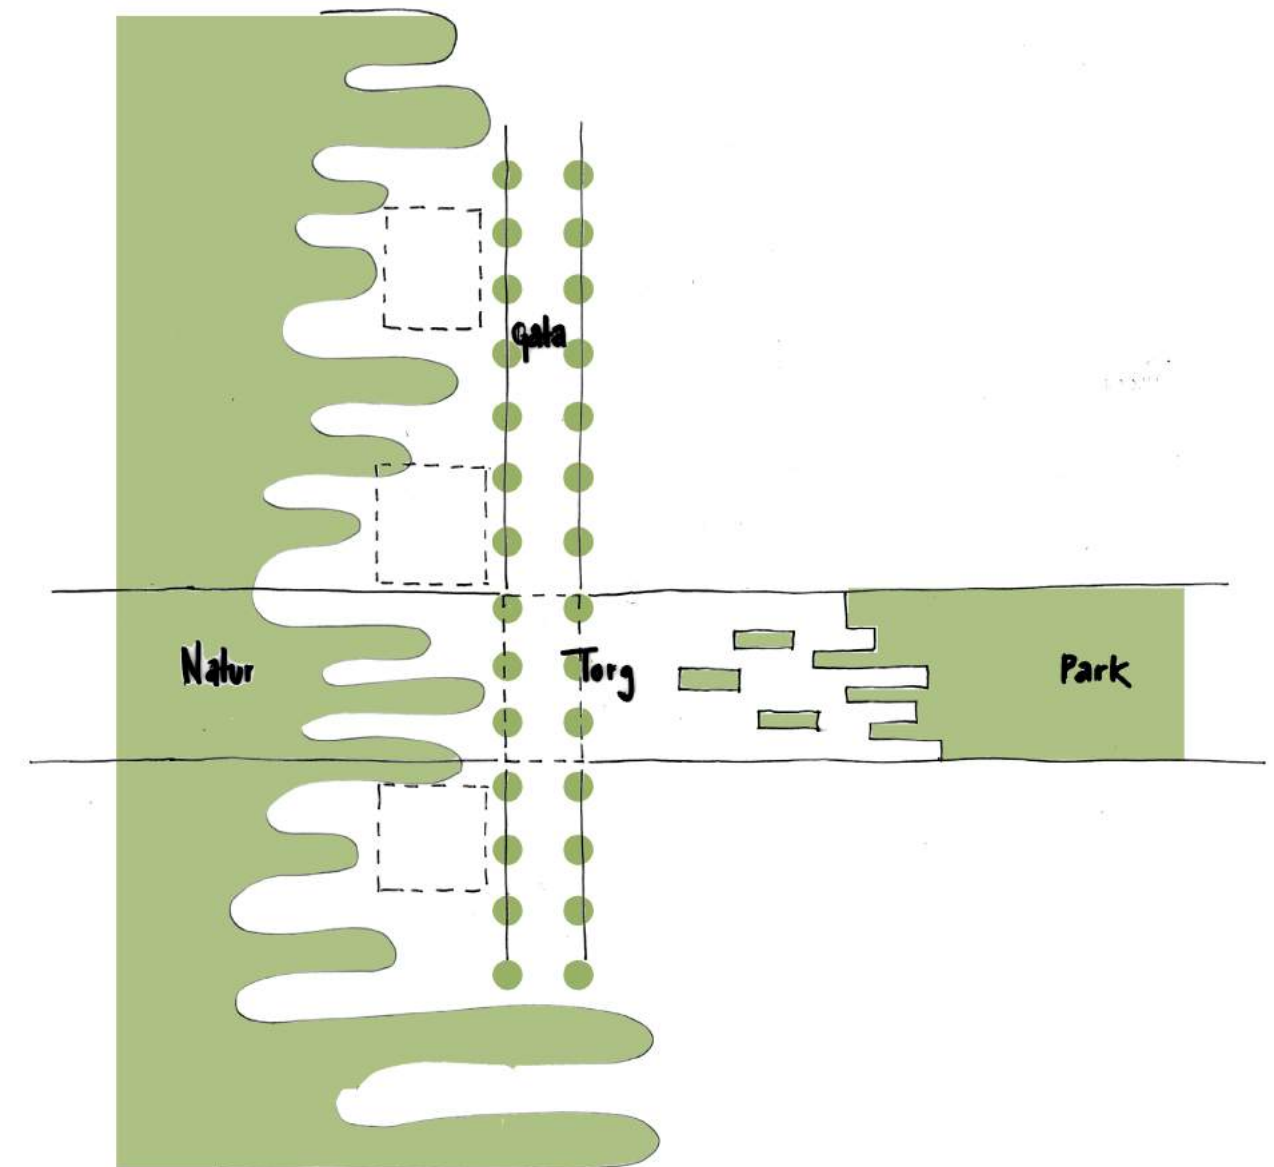

TORGET

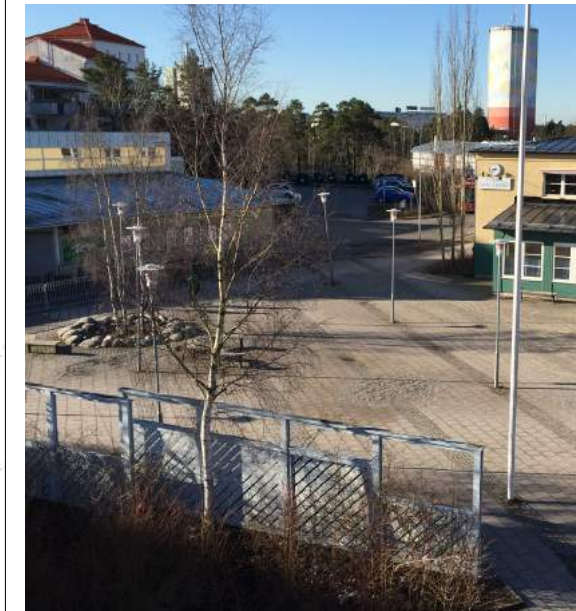

TORGET IDAG

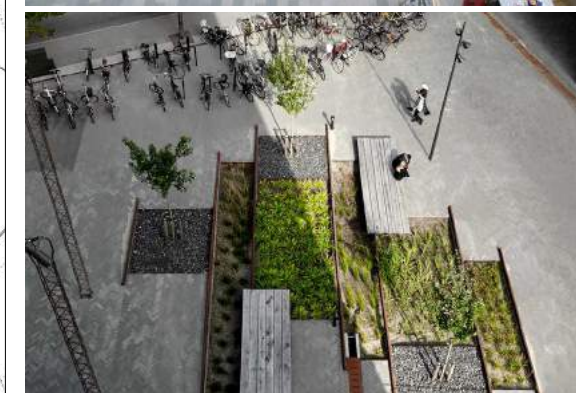

INSPIRATION

Runt Torget i Jarlaberg ligger idag en skolbyggnad, en park, en matbutik och Jarlabergsvägen som skär av torgets östra kant. Över torget övergår Jarlabergsvägen till bussgata och över torget åtskiljs bussgatan och gångytan utav stålräcken vilket begränsar rörelsen över torget.

Alla delar har tydliga gränser och funktionerna kring torget stöttar inte varandra vilket ger ett dåligt flöde.

När Jarlabergsvägen får en upprustning och kompletteras med ny bebyggelse finns det en stor potential att luckra upp gränserna och skapa ett bättre sammanhang mellan parken-torget och Jarlabergsvägen.



Linjer och material inspirerar till nya torget:

stor del av markmaterialet, betongplattor och smågatsten går att återanvända och används som grund i den nya gestaltningen. Den hårdgjorda ytan minskas för att kunna infiltrera dagvatten och torget får en grönare karaktär. Parken öppnas upp och gränsen mellan torg och park blir mer flytande för att ge känslan av att parken och torget hänger ihop. Ytor på torget sparas för att rymma oprogrammerade funktioner. Sittplatser och cykelparkering blir också en viktig del i torget.



GÅRDARNA

Mellan punkthusen, en våning upp skapas gröna gårdar som blir en naturliga mötesplatsernas för de boende. Här finns det plats för att grilla, odla, sola eller leka med barnen. Gården delas upp i mindre rumsligheter för att skapa rum för större sällskap och mindre intima rum. Sittplatserna på gården har en skärm som minskar det buller som kan uppstå från gatan. Gården har också en terrasserad del som är en viktig för att kunna utnyttja den fina Hällmarksskogen på den östra sidan.

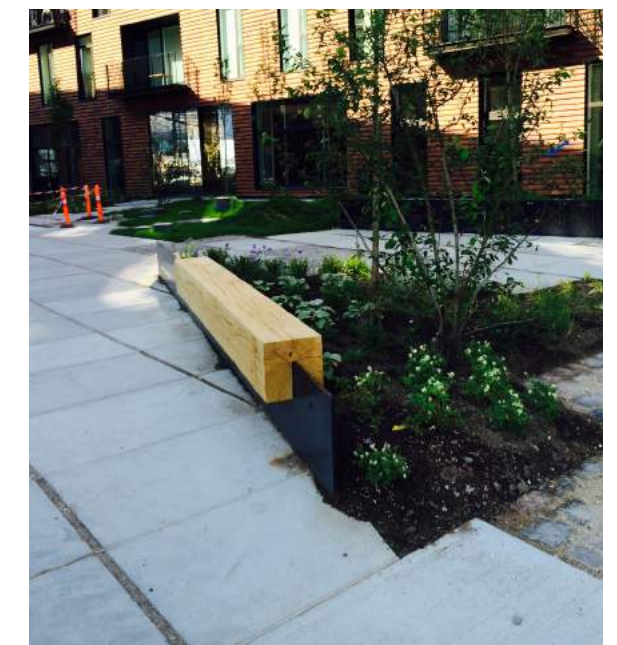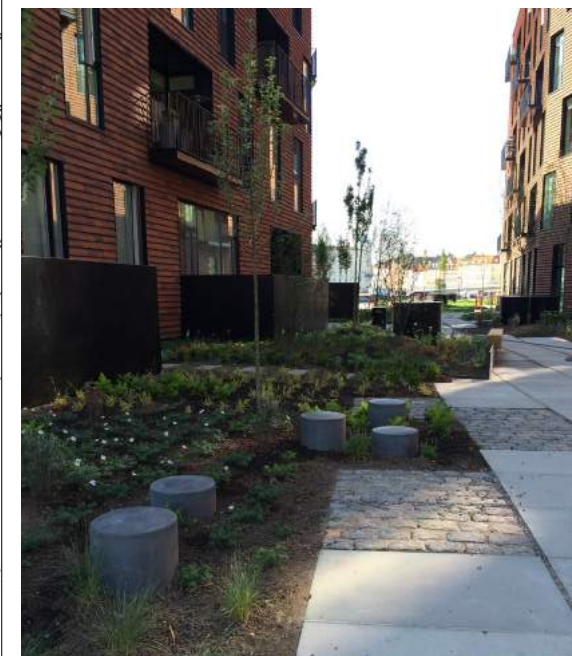

INSPIRATION




SKALA 1:200 1 1




TERRASSERNA



Den mjuka hällmarkstopografin möter terrasslandskapet:
 Gårdarna har en terrasserad del som förutom att underlätta rörelsen ut i Hällmarksskogen, också möter grannfastigheten på ett spännande sätt. Terrasseringsen är både en trappa, sittgradänger och har stor potential att hantera dagvattnet samtidigt som den kan odlas med ätbara bär och frukter.
 En gångväg löper längs med hällmarksskogens kant och stärker kopplingen mellan gårdarna och grannfastigheten.

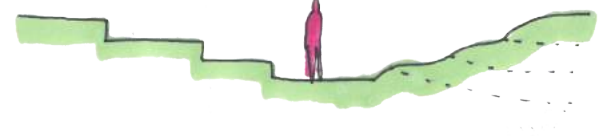

INSPIRATION

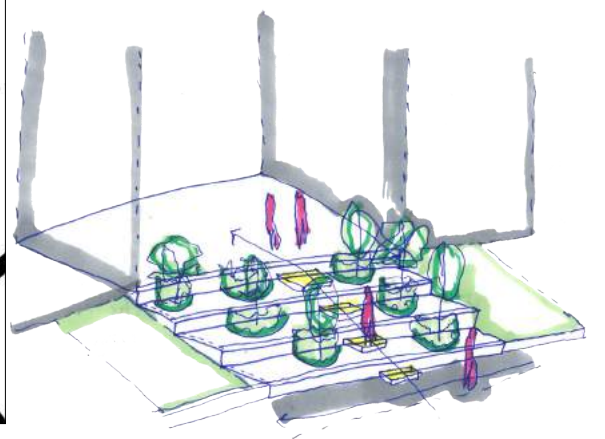

SKALA 1:200

