
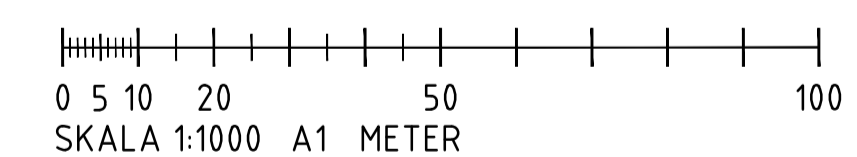


FÖRKLARINGAR

-  Gräns för arbetsområde redovisas 3 meter utanför verklig gräns.
-  Fastighetsgräns

Koordinatsystem

Plan: SWEREF 99 18 00
Höjd: RH 2000

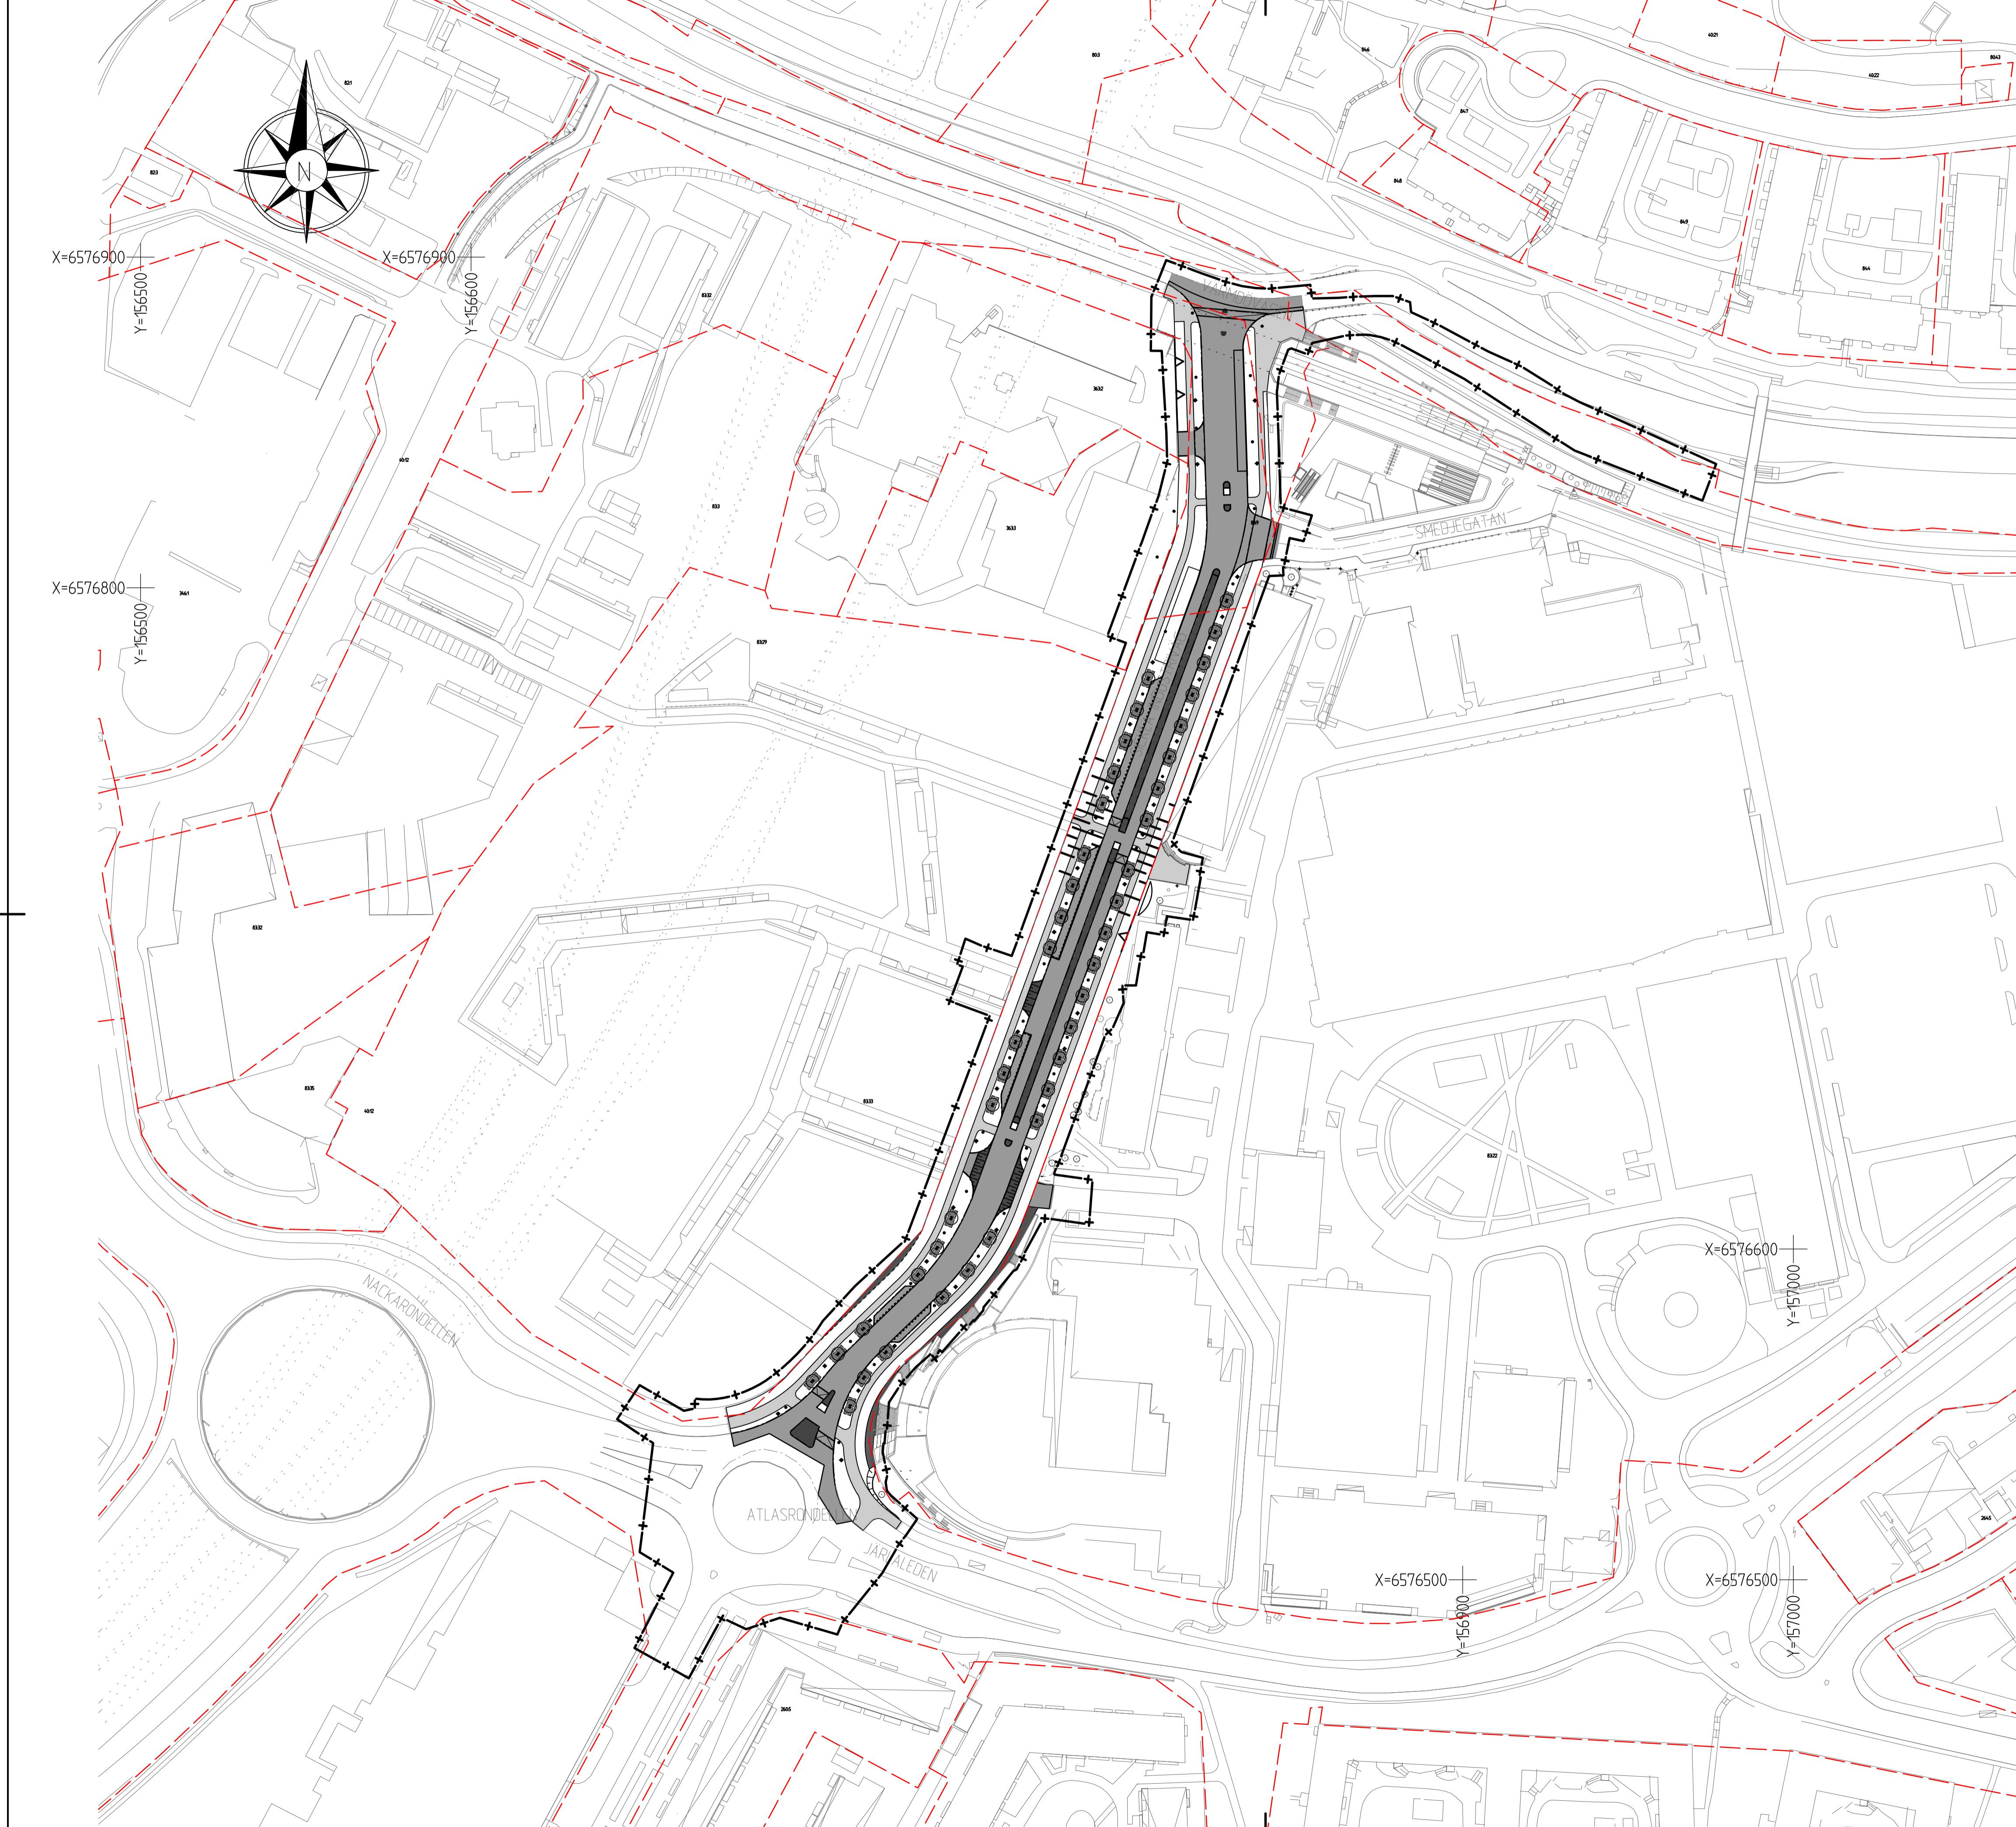

Hänvisning	Nummer	Bet.	Ant.	Revideringen avser	Dat.	Gr.	Godkänd
FÖRFRÅGNINGSUNDERLAG							
SICKLA INDUSTRIVÄG VÄSTRA SICKLAÖN NACKA							
ATKINS							
DETALJPROJEKTERING PLAN							
ÖVERSIKTSPLAN							
KONSTR	GRANSK	UPPDRAGSANSVARIG	UPPDRAGSNUMMER	PROJEKTNUMMER	FORMAT	SKALA	
R. WINSTEDT		L. HJERN	2012673		A1	1:1000	
ORT	DATUM	OBJEKT NR	RITINGSNR	REV			
STOCKHOLM	2018-05-18		100 C 01 01				



Atkins Sverige AB
LILLA NYGATAN 7
211 38 MÄLMÖ
Tel: 040-650 12 50
Fax: 040-650 12 51
www.atkins.se