
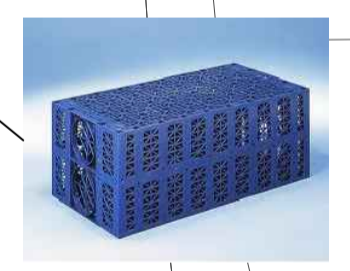


FÖRKLARINGAR

- BEFINTLIGT**
- Detaljplanområdesgräns
 - Planerat bålklag
 - Huslak
 - Vattenledning
 - Spilvattenledning
 - Dagvattenledning
 - Träd som bevaras
- PLANERAT**
- Ny dagvattenledning (med riktning)
 - Kuppelbrunn
 - Tillsynsbrunn

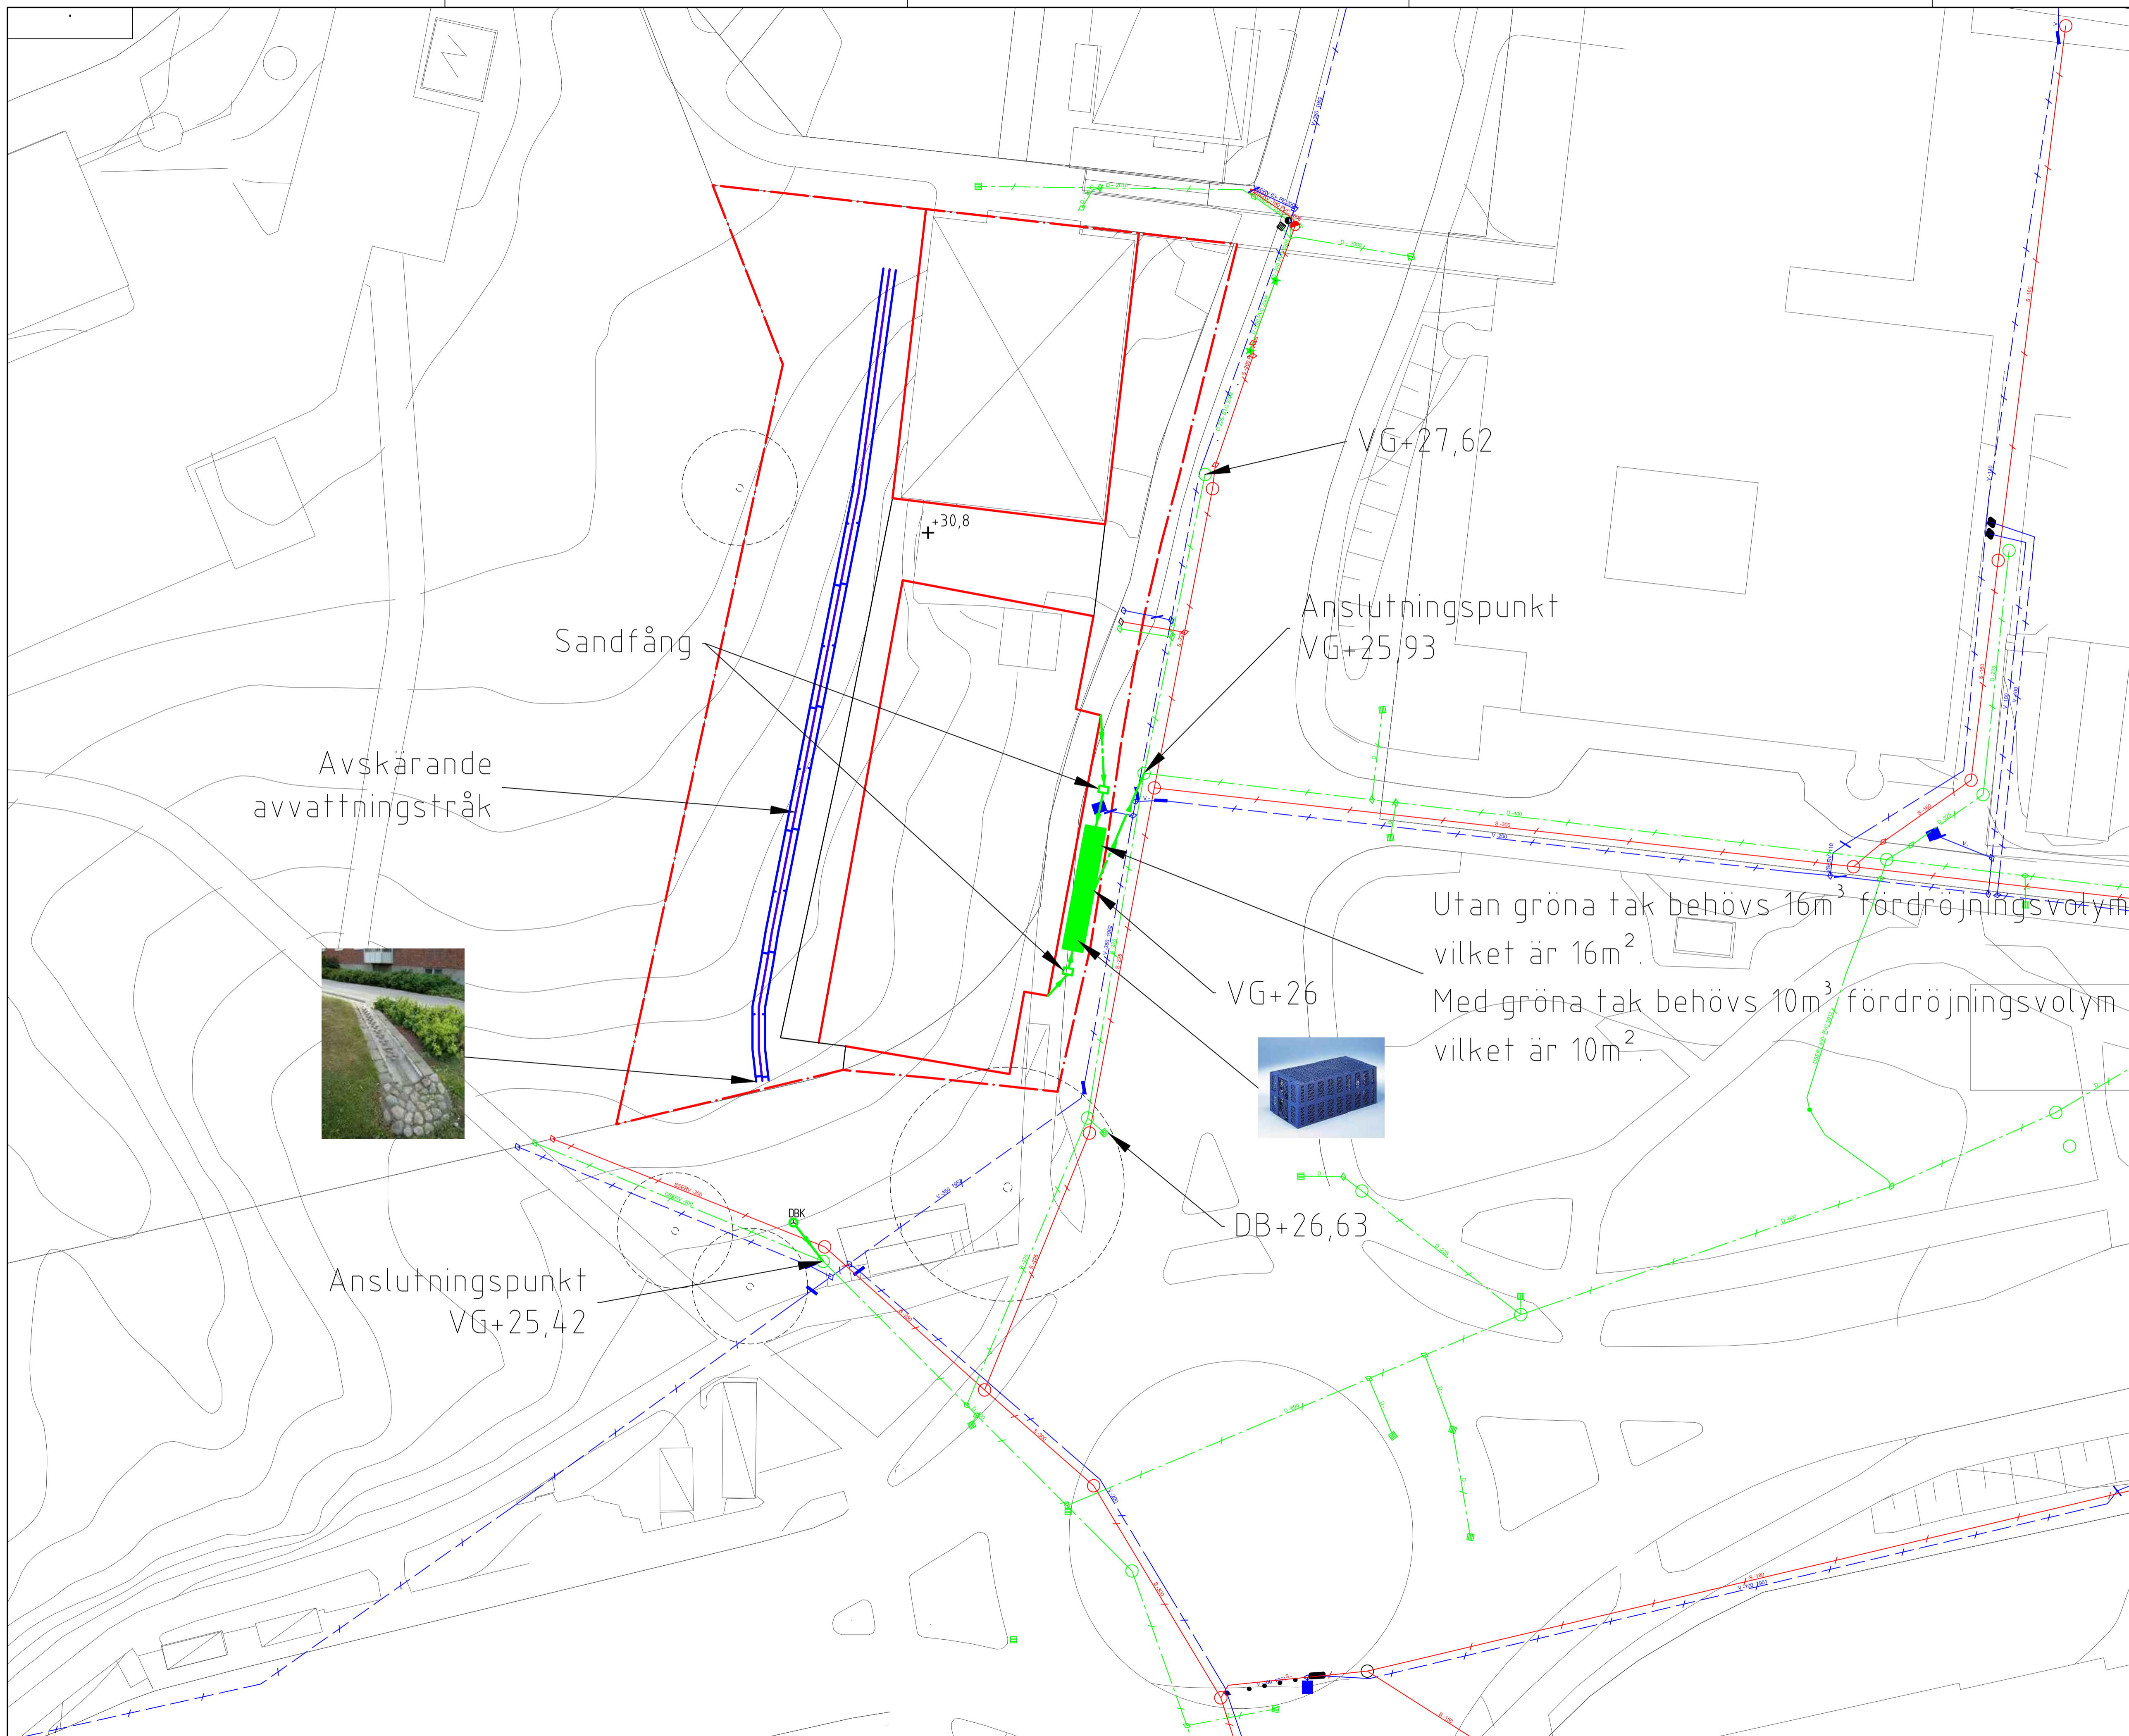

BET	ANT	ÄNDRINGEN AVSER	DATUM	SIGN
LEVERANS				
Bitaga 4 Alternativ med dagvattenkasett Utfölde 12l/s (utan gröna tak)				
ATKINS		Atkins Sverige AB Box 1213 131 52 Nacka Strand Tel: 08-5633 00 600 Fax: 08-5633 00 601 www.atkins.se		
UPPDRAG NR	2011704	HANDLÄGGARE	J. PETERSSON	
DATUM	2014-01-16	UPPDRAGSANSVARIG	D. VAN MOEFFAERT	
SKALA	A1: 1:250 A3: 1:500	RITINGSNUMMER		REV